GISELE **VIDAL**

PORTFÓLIO

ARQUITETA E URBANISTA

Projetando espaços com o coração.



Fonte: Arquivo Pessoal

...


Arquiteta e urbanista, recém casada e apaixonada por espaços pensados. Atualmente reside em São José-SC, buscando pelo crescimento na área profissional.

Arquitetura me fascina por carregar algo singular do Criador, tornar projetos inimagináveis em realidade. Com ela posso contar histórias, mudar ou criar sensações, melhorar a qualidade de vida, dar eficiência e funcionalidade aos ambientes, tudo isso se encaixando em todos os formatos de rotina e necessidade.

Os projetos desse Portfólio estão variados entre os anos de 2022 a 2025.

DETALHAMENTO

ÁREAS MOLHADAS

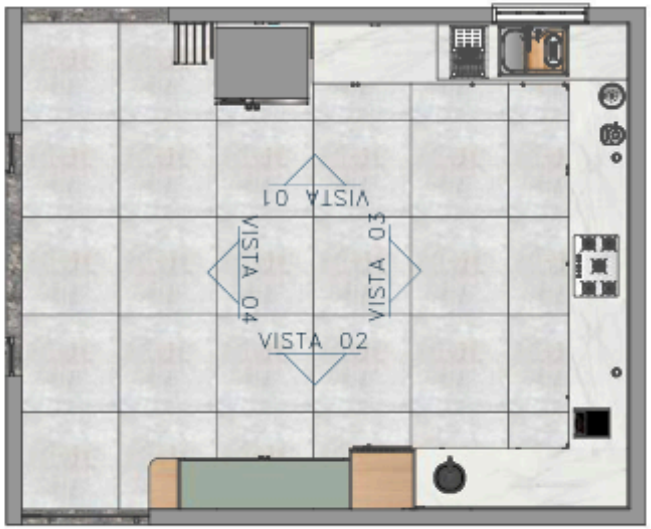

PLANTA BAIXA DO AMBIENTE
ESCALA: 1:75


LEGENDA DE ACESSÓRIOS METÁLICOS		
CÓD.	ACESSÓRIO	DIST. PISO ACABADO
M1	TORNEIRA	0,90m
M2	CUBA MORGANA	0,90m
M3	CALHA ÚMIDA QUADRATTA	0,90m

PORCELANATO DO PISO
CEMENTO GRIGIO (BIANCOGRES)
DIMENSÃO 90x90cm


MÁRMORE DA BANCADA
REM (COSENTINO LINHA NATURAL)
ESPESSURA DE REPRESENTAÇÃO= 2cm

MARCENARIA NA COR MADEIRA
CARVALHO MALVA (DURATEX LINHA DESIGN)
ESPESSURA DE REPRESENTAÇÃO= 2cm

MARCENARIA DE COR
MINT (DURATEX LINHA ESSENCIAL)
ESPESSURA DE REPRESENTAÇÃO= 2cm

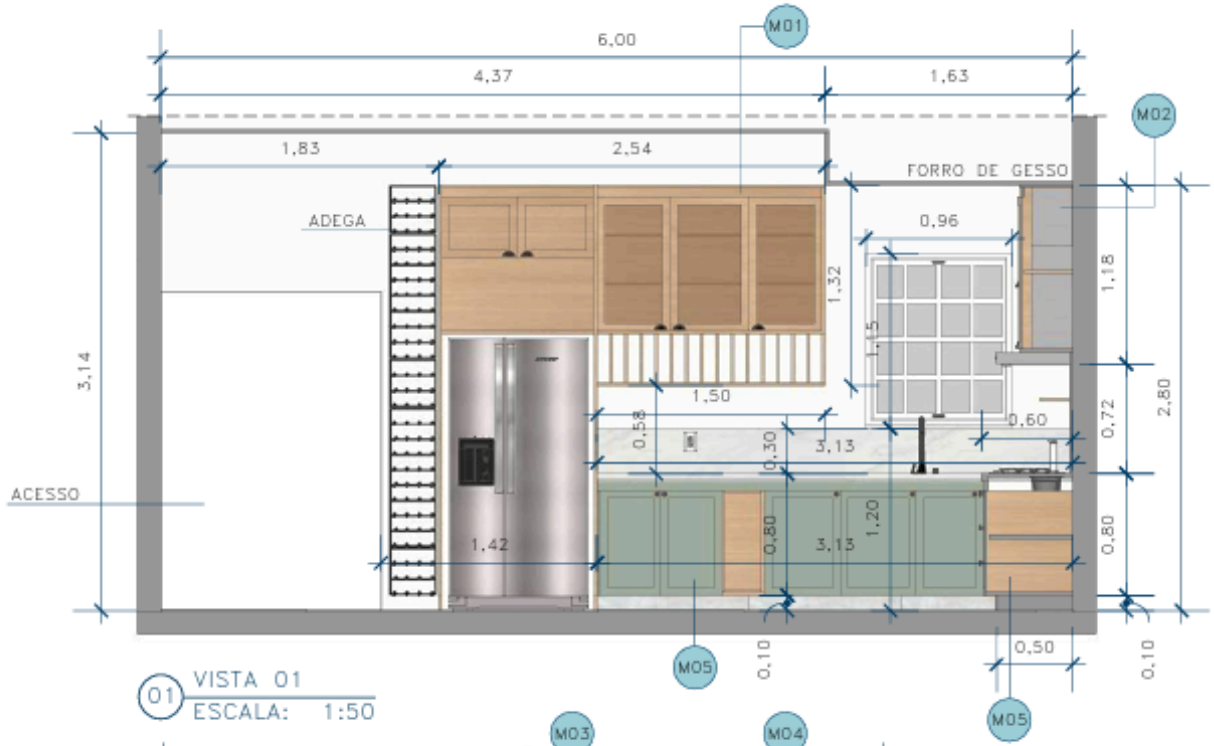

01 VISTA 01
ESCALA: 1:50

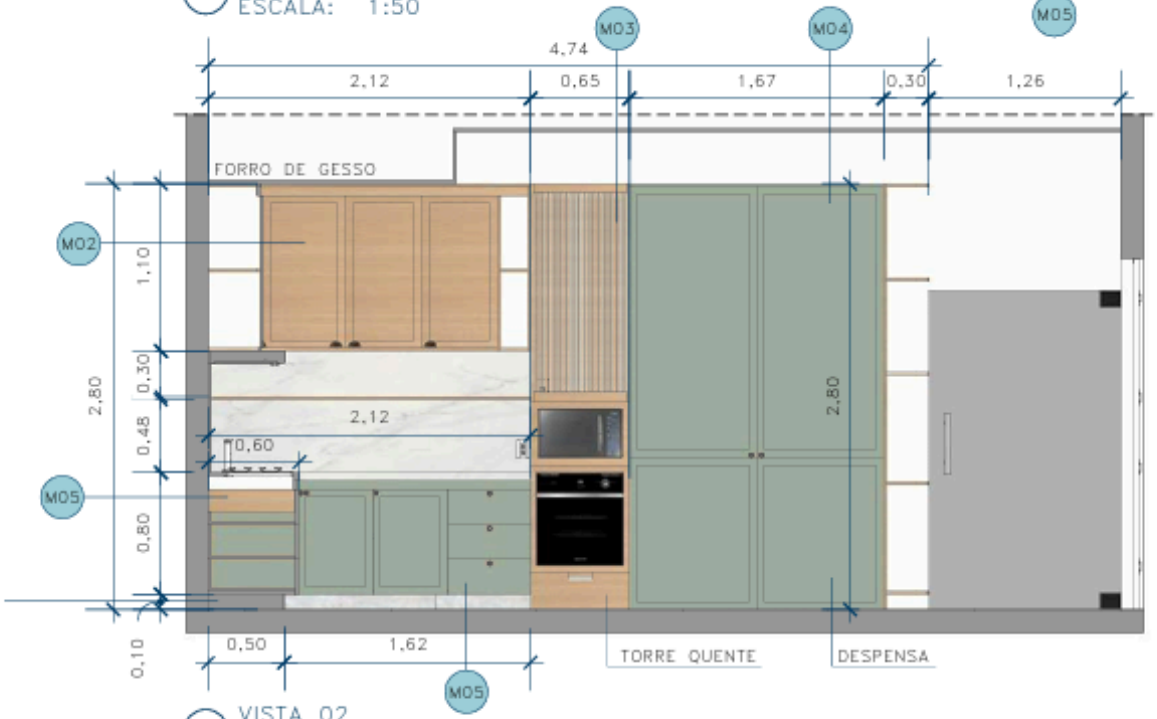

02 VISTA 02
ESCALA: 1:50

PROJETO
COZINHA
ROSANGELA & JOAQUIM

PRANCHA
VISTAS
DA COZINHA

ENDEREÇO
AV. DUQUE DE CAXIAS, 512, CONCEIÇÃO
DA FEIRA, BA.


ARQUITETA E URBANISTA
ÉRIKA BARBOSA

DATA
09/11/2023

ESCALA
1:25 (cotas em metros)

FOLHA
10/12

FOLHA A4

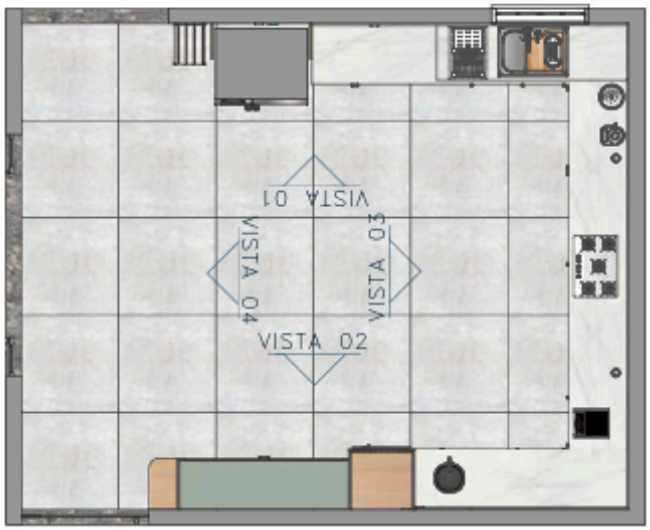

PLANTA BAIXA DO AMBIENTE
ESCALA: 1:75


LEGENDA DE ACESSÓRIOS METÁLICOS		
CÓD.	ACESSÓRIO	DIST. PISO ACABADO
M1	TORNEIRA	0,90m
M2	CUBA MORGANA	0,90m
M3	CALHA ÚMIDA QUADRATTA	0,90m

PORCELANATO DO PISO
CEMENTO GRIGIO (BIANCOGRES)
DIMENSÃO 90x90cm


MÁRMORE DA BANCADA
REM (COSENTINO LINHA NATURAL)
ESPESSURA DE REPRESENTAÇÃO= 2cm

MARCENARIA NA COR MADEIRA
CARVALHO MALVA (DURATEX LINHA DESIGN)
ESPESSURA DE REPRESENTAÇÃO= 2cm

MARCENARIA DE COR
MINT (DURATEX LINHA ESSENCIAL)
ESPESSURA DE REPRESENTAÇÃO= 2cm

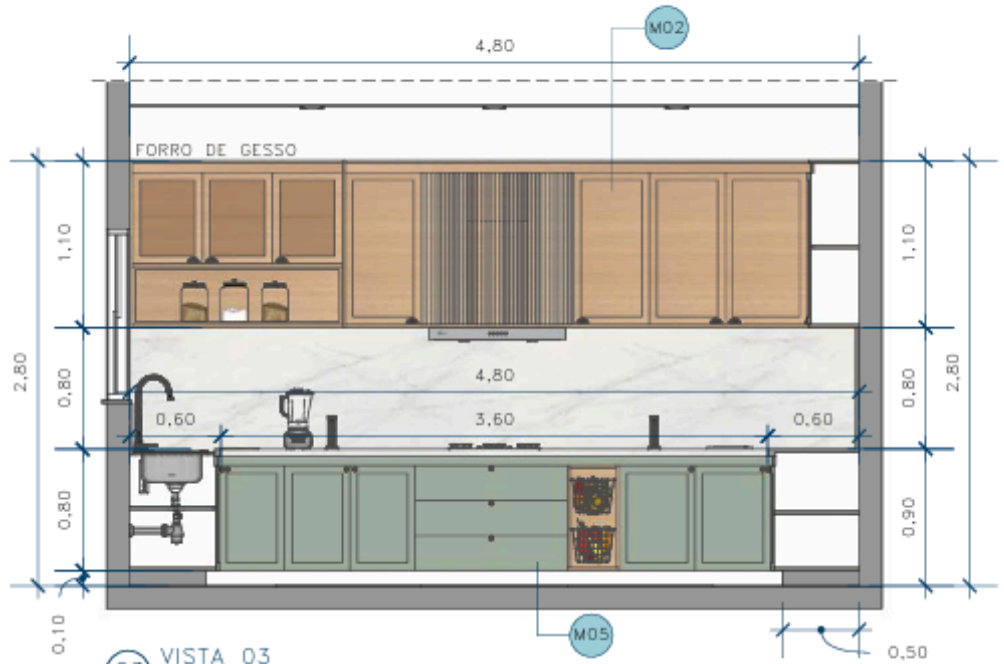


03 VISTA 03
ESCALA: 1:50

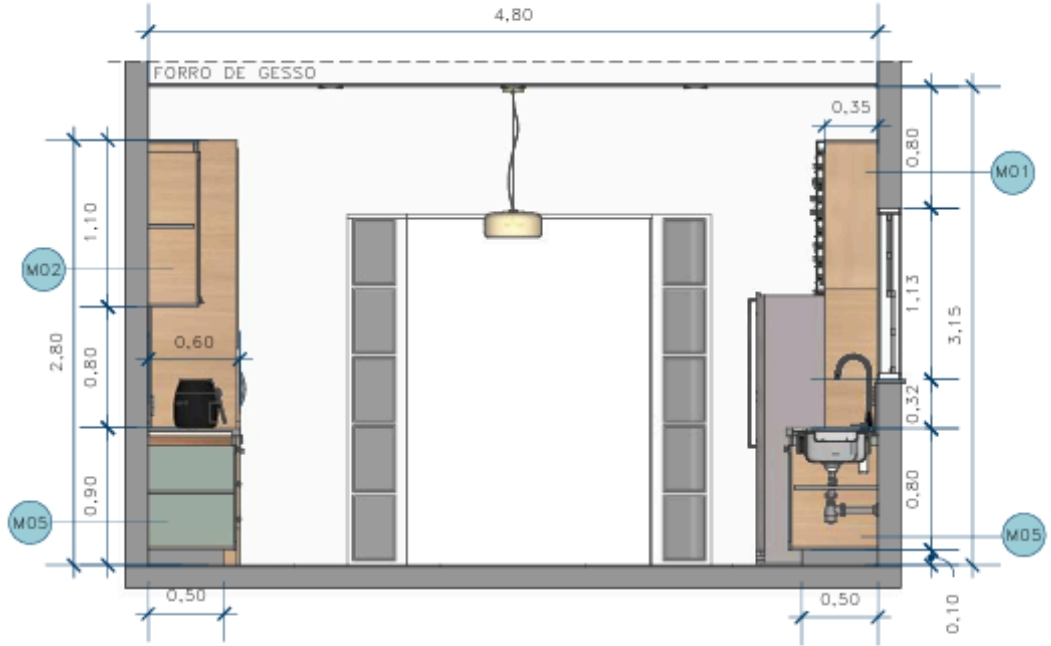


04 VISTA 04
ESCALA: 1:50

PROJETO COZINHA ROSANGELA & JOAQUIM
PRANCHA VISTAS DA COZINHA
ENDEREÇO AV. DUQUE DE CAXIAS, 512, CONCEIÇÃO DA FEIRA, BA.
ARQUITETA E URBANISTA ÉRIKA BARBOSA
DATA 09/11/2023
ESCALA 1:25 (cotas em metros)
FOLHA 11 / 12
FOLHA A4

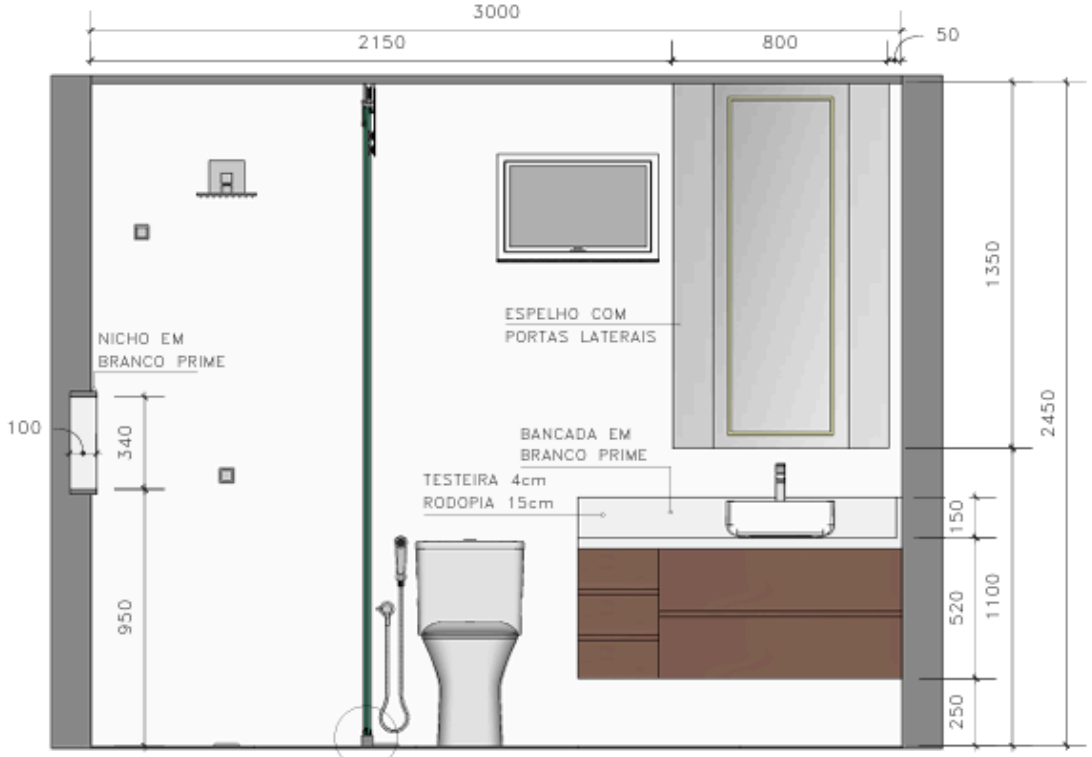

01 VISTA FRONTAL
ESCALA: 1:20

FILETE PARA BOX 4cmx4cm COMPRIMENTO=1,15m EM GRANITO BRANCO PRIME

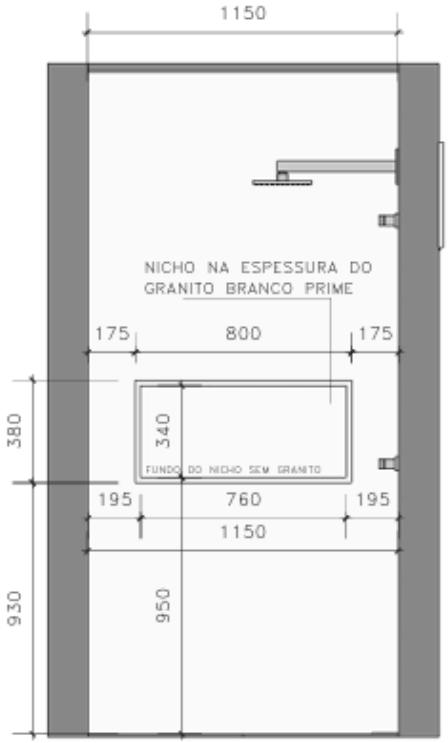


02 VISTA LATERAL ESQUERDA
ESCALA: 1:20

ROSA GLAMOUR (DURATEX LINHA DESIGN)
ESPESSURA DE REPRESENTAÇÃO= 15mm


BRANCO PRIME (GRANITO)
ESPESSURA DE REPRESENTAÇÃO= 20mm




VISTA LATERAL
BANCADA
ESCALA:1:20

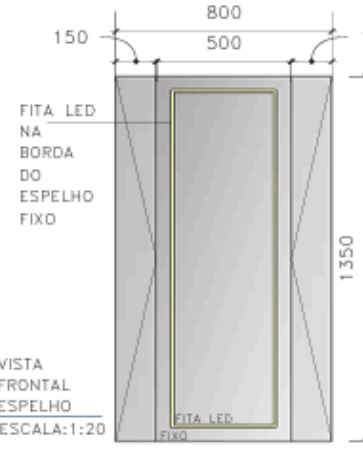


VISTA
FRONTAL
ESPELHO
ESCALA:1:20

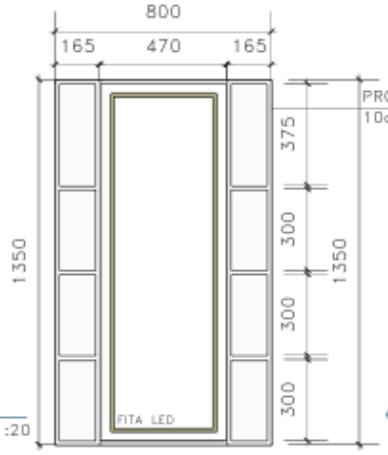

VISTA
FRONTAL
NICHO
ESPELHO
ESCALA:1:20

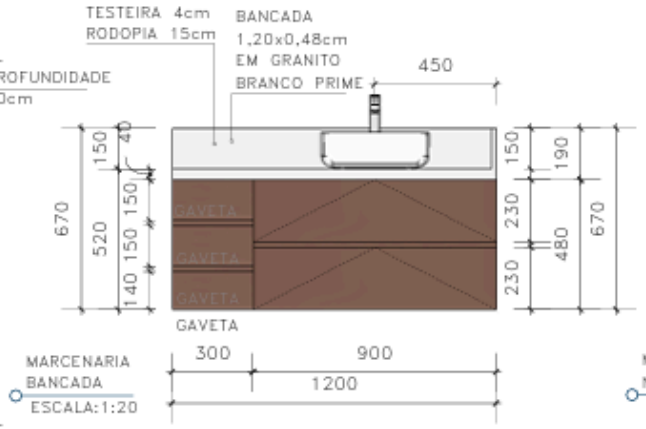

MARCENARIA
BANCADA
ESCALA:1:20

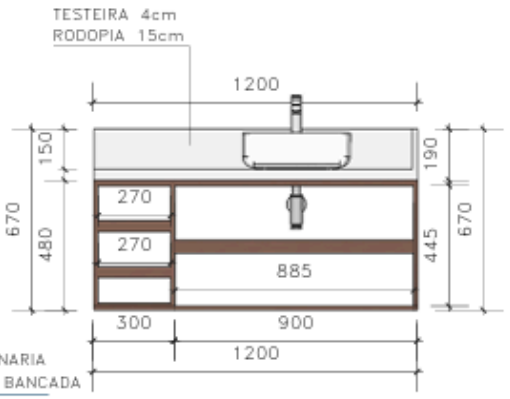

MARCENARIA
NICHO BANCADA
ESCALA:1:20


ANOTAÇÕES:

REVISÕES			
N.º	Descrição de Revisão	Autor	Data

Endereço: Rua Rubens Francisco Dias, Papagaio, Condomínio Canadá House, n216, Feira de Santana, Bahia


Tipo: Projeto de marcenaria		Escala: 1:20 (mm)
Proprietário: Cristine das Neves Santos Cardim	Data: SET/2024	Folha: 01
Autor: Carina Macêdo dos Santos e Santos	CAU: A146624-0	

formato A3

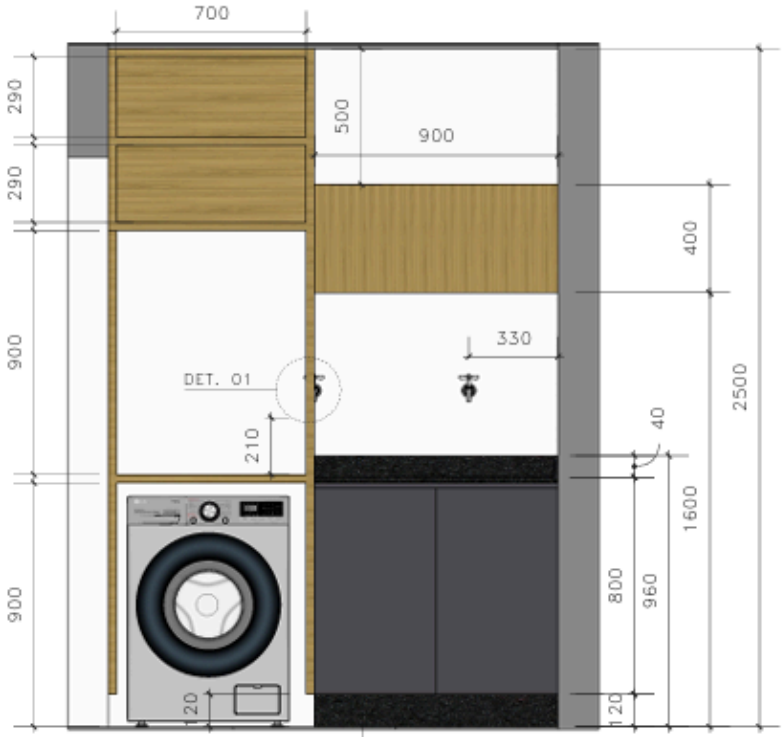

01 VISTA FRONTAL LAVANDERIA
ESCALA: 1:20

RODAPÉ EM GRANITO SÃO GABRIEL

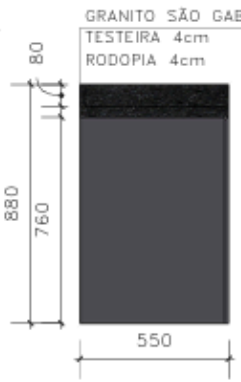


VISTA LATERAL BANCADA
ESCALA:1:20

CINZA GRAFITE (DURATEX)
ESPESSURA DE REPRESENTAÇÃO= 15mm

LOURO FREIJÓ (DURATEX)
ESPESSURA DE REPRESENTAÇÃO= 15mm

GRANITO SÃO GABRIEL
ESPESSURA DE REPRESENTAÇÃO= 20mm

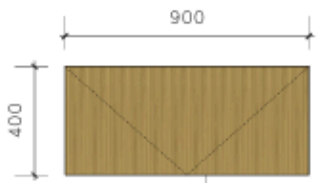

VISTA ARMÁRIO AÉREO
ESCALA:1:20

PUXADOR CAVA 45° E ABERTURA BASCULANTE




VISTA NICHO ARMÁRIO AÉREO
ESCALA:1:20




DET. 01
RECORTE NA MARCENARIA, H=20cm E L=15cm

ESCALA 1:10

GRANITO SÃO GABRIEL
TESTEIRA 4cm
RODOPIA 4cm

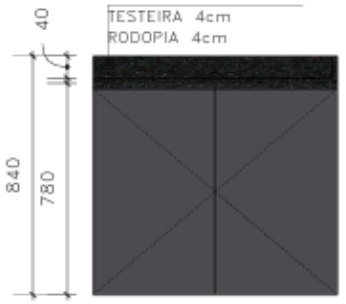


VISTA FRONTAL BANCADA
ESCALA:1:20

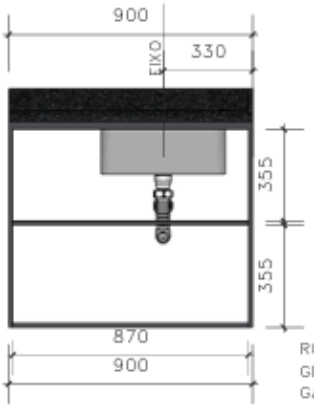


VISTA NICHO BANCADA
ESCALA:1:20


RODAPÉ EM GRANITO SÃO GABRIEL H=12cm E RECUO DE 10cm

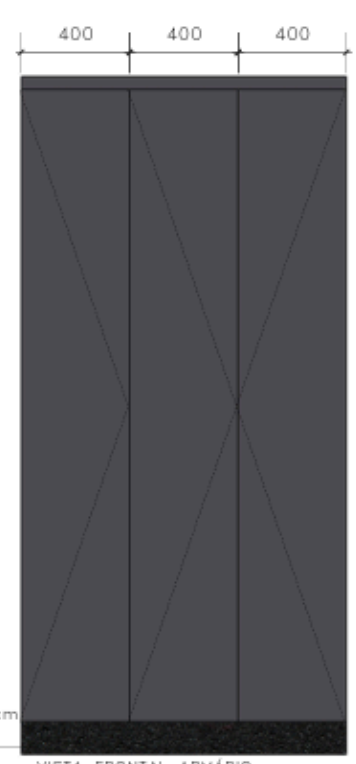

VISTA FRONTAL ARMÁRIO
ESCALA:1:20

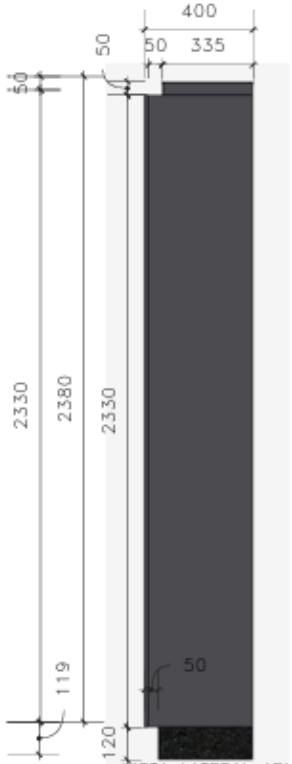

VISTA LATERAL ARMÁRIO
ESCALA:1:20

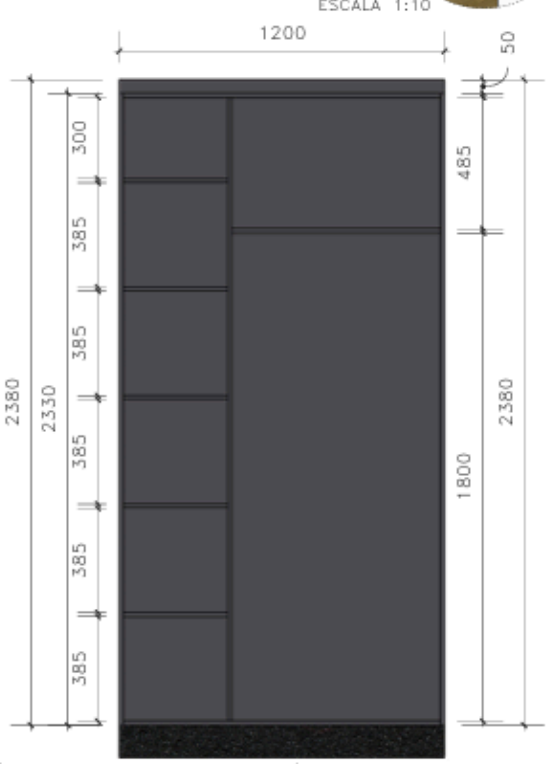

VISTA NICHO ARMÁRIO
ESCALA:1:20


ANOTAÇÕES:

REVISÕES			
N.º	Descrição de Revisão	Autor	Data


Endereço: Rua Rubens Francisco Dias, Papagaio, Condomínio Canadá House, n216, Feira de Santana, Bahia

Tipo: Projeto de marcenaria		Escala: 1:20 (mm)
Proprietário: Cristine das Neves Santos Cardim	Data: SET/2024	Folha: 02
Autor: Carina Macêdo dos Santos e Santos	CAU: A146624-0	

formato A3

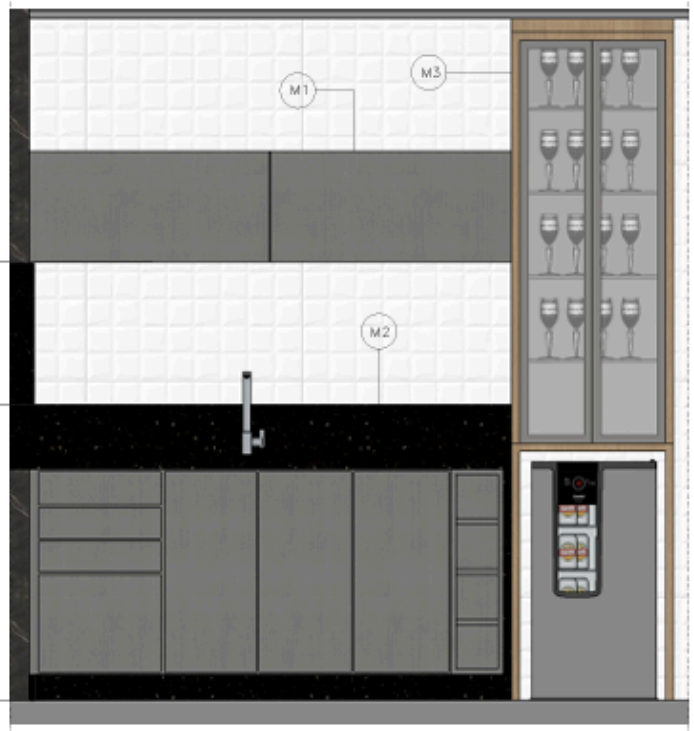

00 VISTA MARCENARIA GOURMET
ESCALA: 1:20

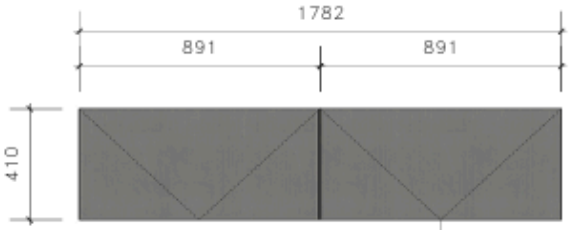

01 VISTA FRONTAL (M1)
ESCALA: 1:20

ABERTURA PORTA BASCULANTE




02 VISTA SUPERIOR (M1)
ESCALA: 1:20


LOURO FREIJÓ (DURATEX)
ESPESSURA DE REPRESENTAÇÃO= 20mm

GRANITO SÃO GABRIEL
ESPESSURA DE REPRESENTAÇÃO= 20mm

CINZA GRAFITE (DURATEX)
ESPESSURA DE REPRESENTAÇÃO= 15mm

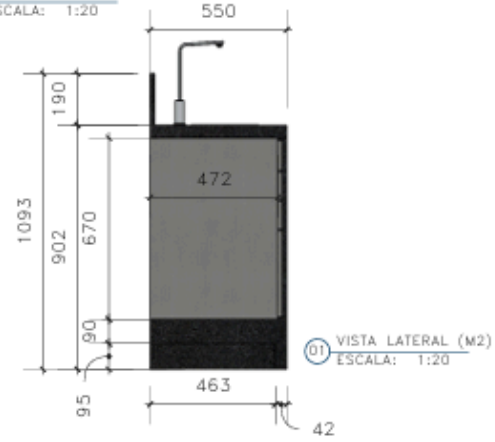


01 VISTA LATERAL (M2)
ESCALA: 1:20

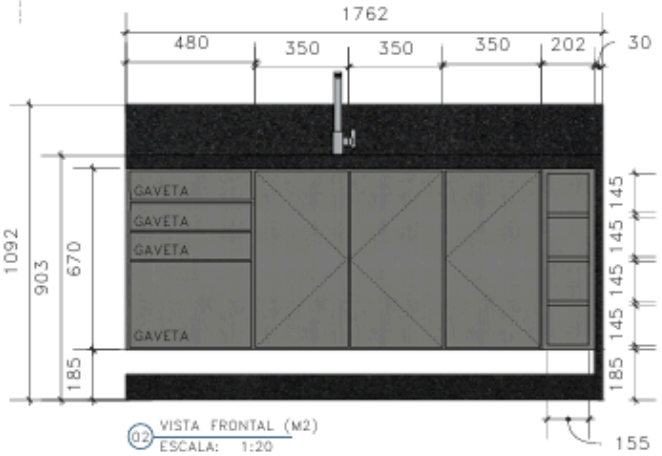

02 VISTA FRONTAL (M2)
ESCALA: 1:20



02 VISTA LATERAL (M3)
ESCALA: 1:20

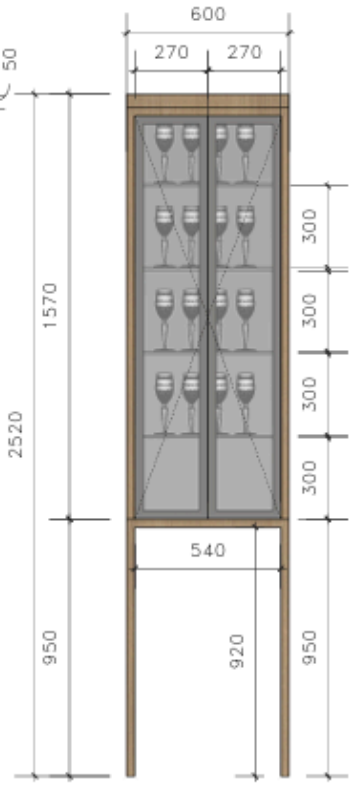

02 VISTA FRONTAL (M3)
ESCALA: 1:20

ANOTAÇÕES:

REVISÕES

N.º	Descrição de Revisão	Autor	Data

Endereço: Av. Artêmia Pires, SIM, Condomínio Vila Domani, casa 131, Feira de Santana -BA

Tipo: Projeto de marcenaria

Escala: 1:20 (mm)

Proprietário: Priscila


Data: OUT/2024

Folha: 01


Autor: Carina Macêdo dos Santos e Santos

CAU: A146624-0

formato A3

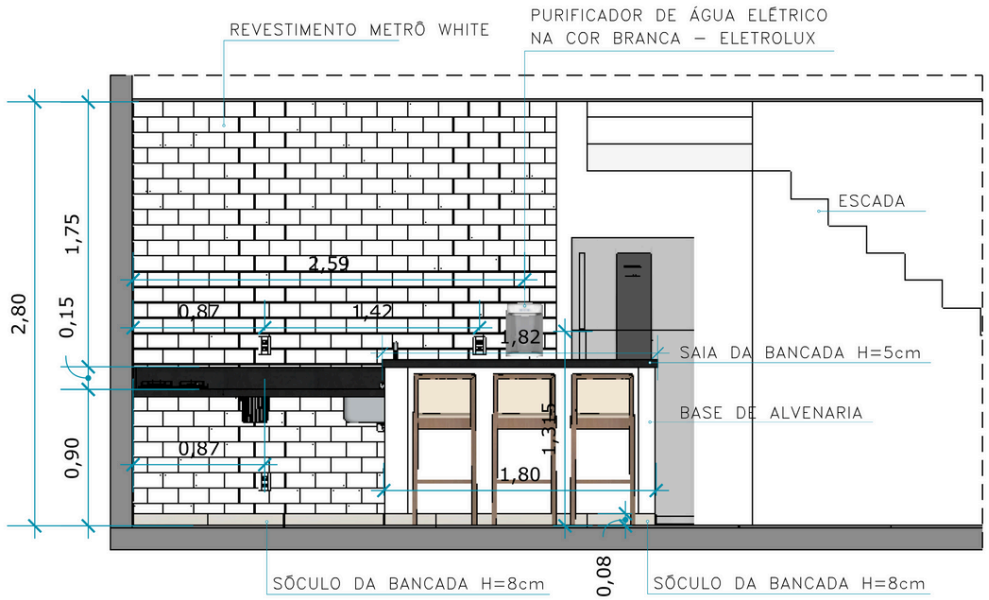


01 VISTA FRONTAL 01
ESCALA: 1:50

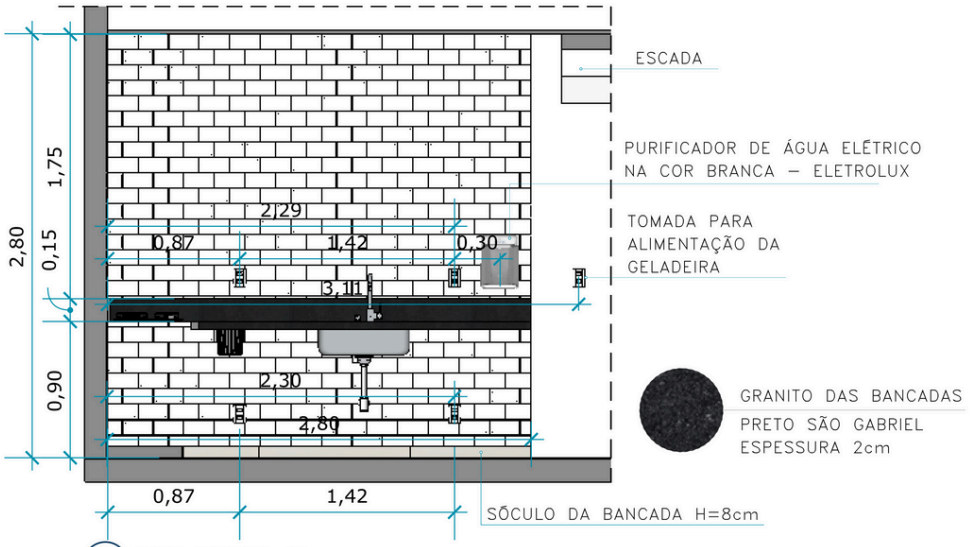


02 VISTA FRONTAL 02
ESCALA: 1:50



00 PLANTA BAIXA DO AMBIENTE
ESCALA: 1:100

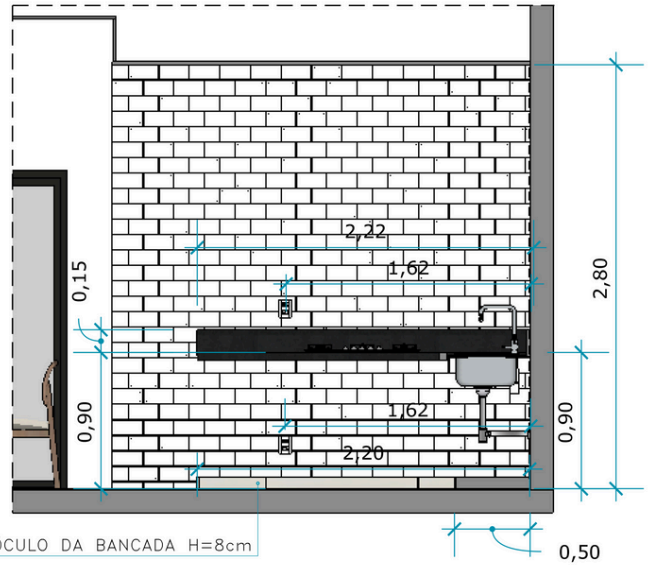


03 VISTA FRONTAL 03
ESCALA: 1:50

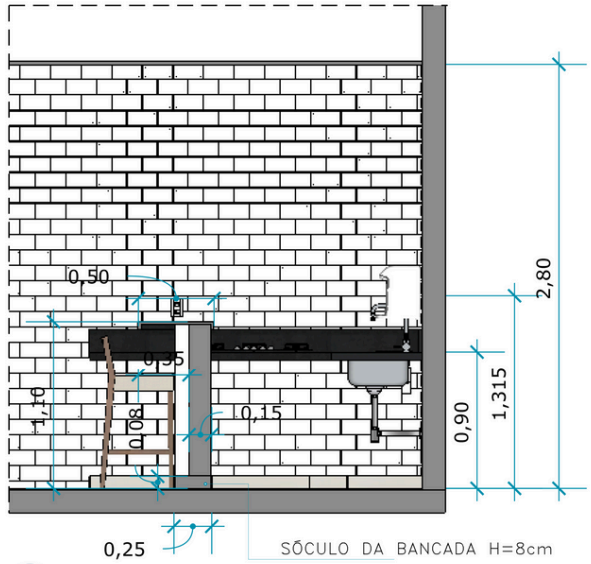


04 VISTA FRONTAL 04
ESCALA: 1:50

DUA-B ENDEREÇO COMERCIAL Rua Coronel Álvaro Simões, 130, sala 202 Centro, Feira de Santana, BA	PROJETO MAELI & LUCAS	PRANCHA VISTAS DAS BANCADAS	ENDEREÇO RUA CINCO, TEOLÂNDIA - BA
	ARQUITETA E URBANISTA ÉRIKA BARBOSA - CAU 00A23656669	DATA 28/08/2024	ESCALA 1:25 / FOLHA 01 / 01

FOLHA A4

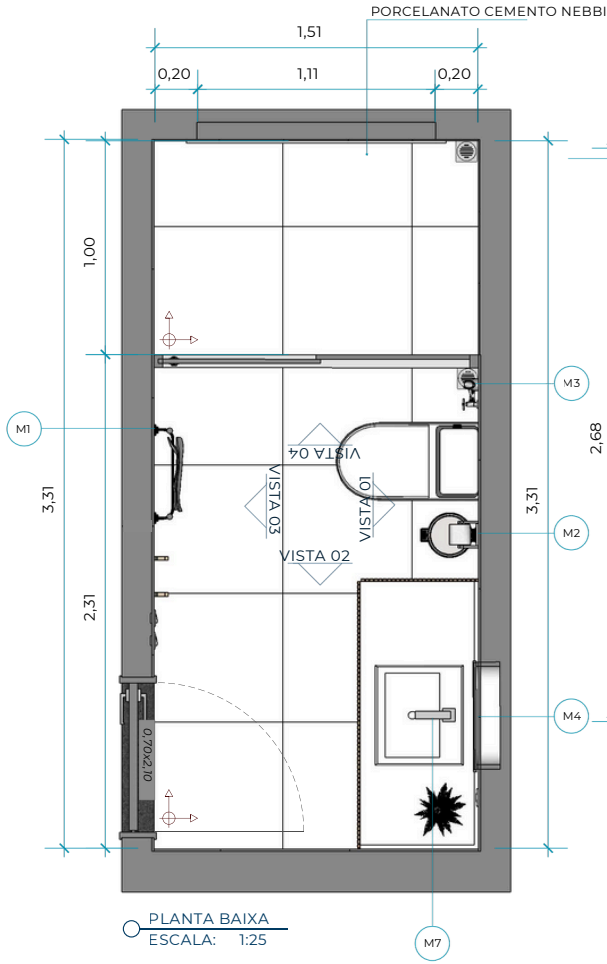


PLANTA BAIXA
ESCALA: 1:25

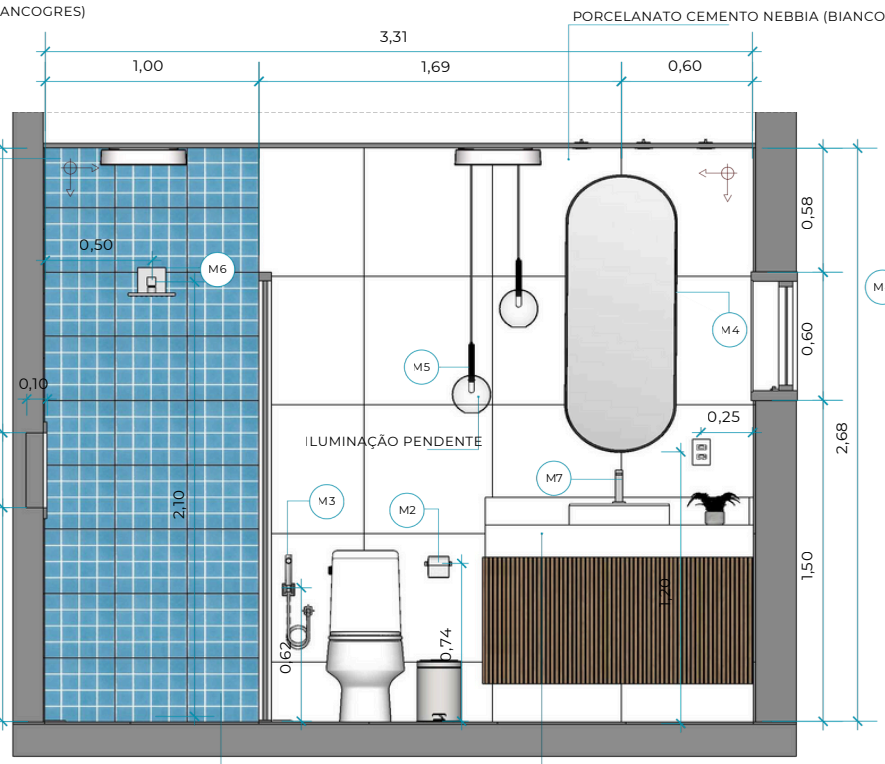

VISTA 01
ESCALA: 1:25

REVESTIMENTO PASTILHA AZUL


BANCADA COM H=90cm

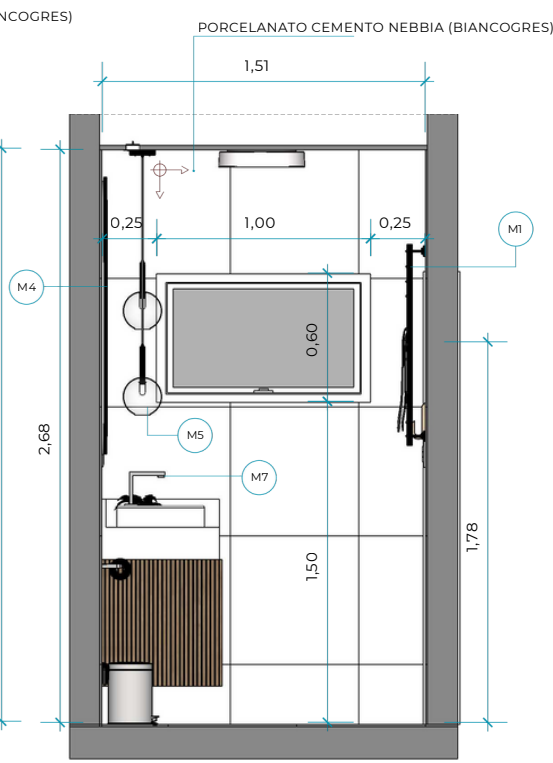


VISTA 02
ESCALA: 1:25

LEGENDA DE ACESSÓRIOS METÁLICOS		
CÓD.	ACESSÓRIO	DIST. PISO ACABADO
M1	TOALHEIRO TÉRMICO	1,77m
M2	PORTA PAPEL HIGIÊN.	0,74m
M3	DUCHA HIGIÊNICA	0,62m
M4	ESPELHO	1,90m
M5	ILUMINAÇÃO PENDENTE	2,68m
M6	CHUVEIRO	2,10m
M7	TORNEIRA CUBA	1,02m
	SÍMBOLO DE INÍCIO DA INSTALAÇÃO DO REVESTIMENTO SETAS INDICAM O CAMINHO DA INSTALAÇÃO	


DETALHAMENTO BANCADA

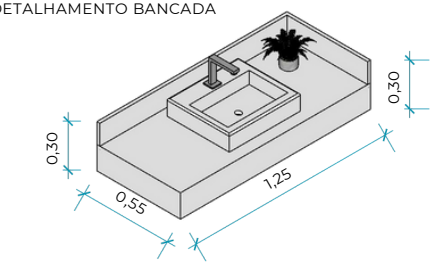


PERSPECTIVA ISOMÉTRICA
ESCALA: 1:25

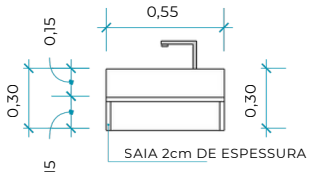

VISTA LATERAL DIREITA
ESCALA: 1:25

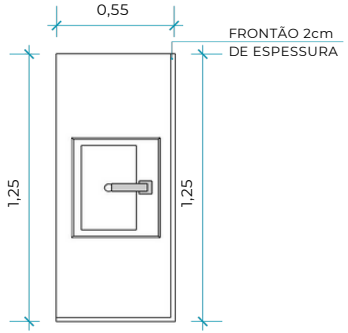


VISTA SUPERIOR
ESCALA: 1:25

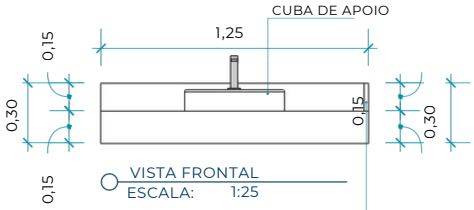

VISTA FRONTAL
ESCALA: 1:25


FRONTÃO 2cm DE ESPESSURA

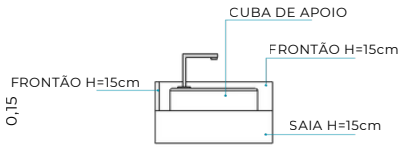


VISTA LATERAL ESQUERDA
ESCALA: 1:25

DUA-B	PROJETO RESIDÊNCIA CRIS & JONÃ	PRANCHA CORTES SANITÁRIO CASAL	ENDEREÇO R. FERNÃO ÁLVARES DE ANDRADE, MORADA DAS ÁRVORES, Nº 64	ARQUITETA E URBANISTA ÉRIKA BARBOSA	DATA 27/07/2023	ESCALA 1:25	FOLHA 01/ 02


FOLHA A3

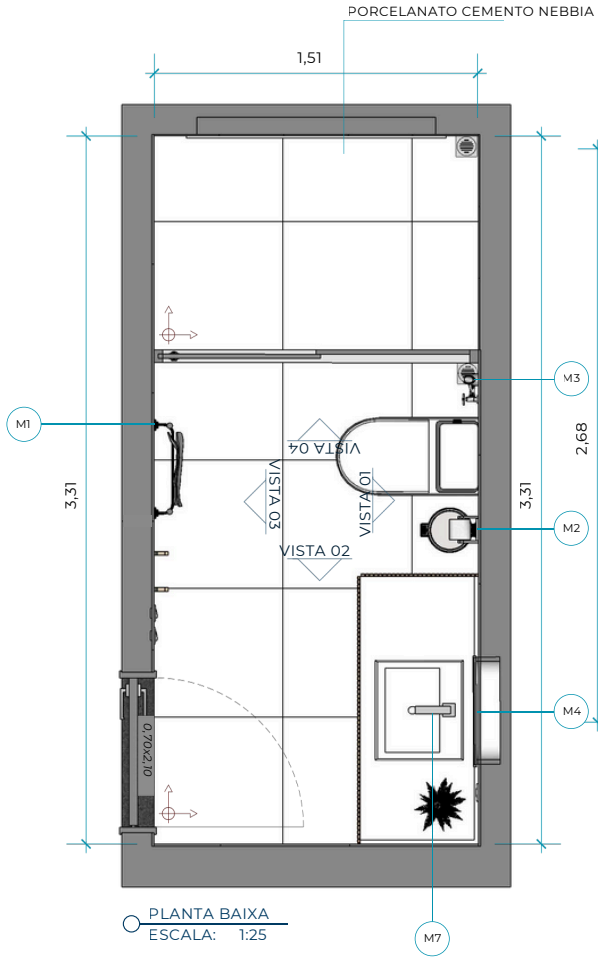

PLANTA BAIXA
ESCALA: 1:25

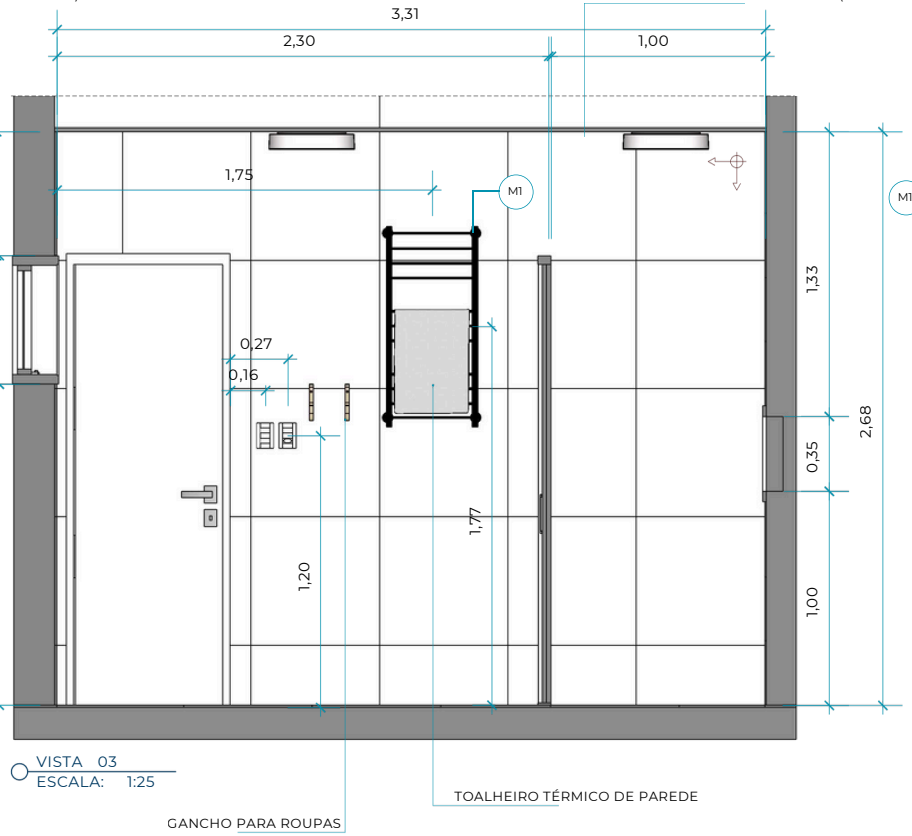


VISTA 03
ESCALA: 1:25

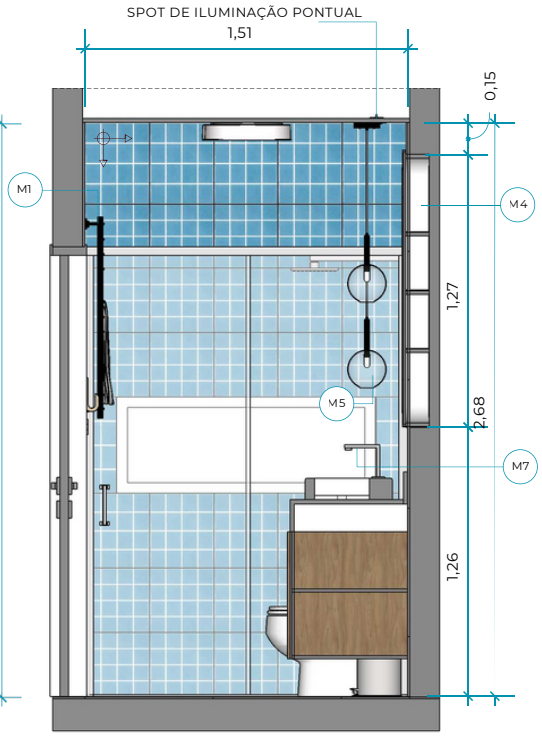


VISTA 04
ESCALA: 1:25

LEGENDA DE ACESSÓRIOS METÁLICOS		
CÓD.	ACESSÓRIO	DIST. PISO ACABADO
M1	TOALHEIRO TÉRMICO	1,77m
M2	PORTA PAPEL HIGIÊN.	0,74m
M3	DUCHA HIGIÊNICA	0,62m
M4	ESPELHO	1,90m
M5	ILUMINAÇÃO PENDENTE	2,68m
M6	CHUVEIRO	2,10m
M7	TORNEIRA CUBA	1,02m
	SÍMBOLO DE INÍCIO DA INSTALAÇÃO DO REVESTIMENTO SETAS INDICAM O CAMINHO DA INSTALAÇÃO	


DETALHAMENTO ESPELHO

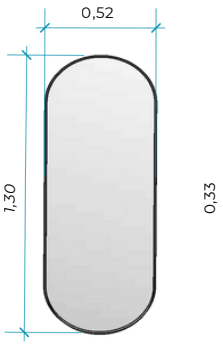

VISTA FRONTAL
ESCALA: 1:25

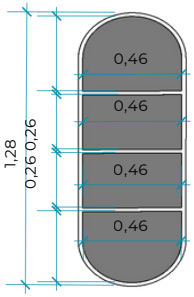


VISTA FRONTAL ABERTA
ESCALA: 1:25

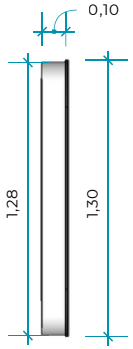

VISTA LATERAL
ESCALA: 1:25

DIMENSÕES DO PENDENTE

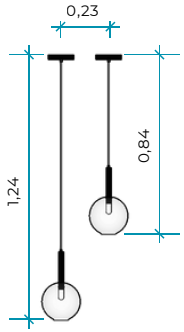




PORCELANATO CEMENTO NEBBIA
BIANCOGRES
DIMENSÃO 60x60

DU4-B	PROJETO RESIDÊNCIA CRIS & JONÃ	PRANCHA CORTES SANITÁRIO CASAL	ENDEREÇO R. FERNÃO ÁLVARES DE ANDRADE, MORADA DAS ÁRVORES, Nº 64	ARQUITETA E URBANISTA ÉRIKA BARBOSA	DATA 27/07/2023	ESCALA 1:25	FOLHA 02/ 02

FOLHA A3

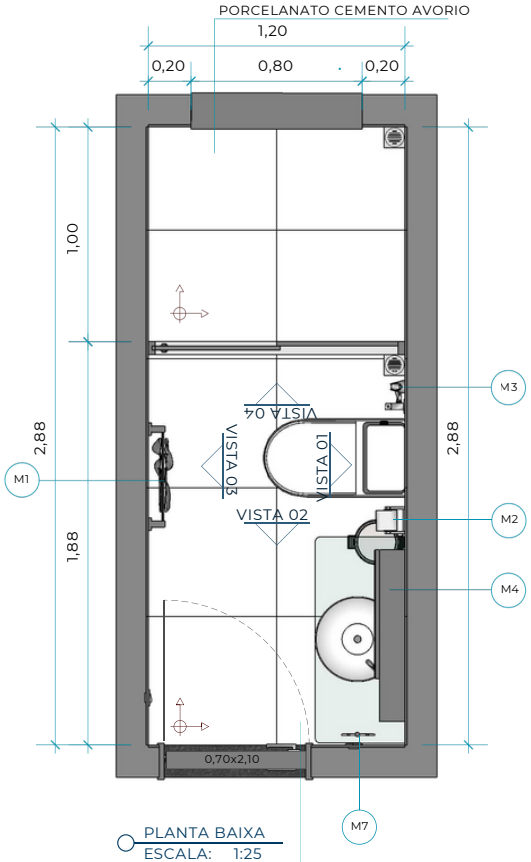


PLANTA BAIXA
ESCALA: 1:25


PORCELANATO CEMENTO AVORIO

PORCELANATO STATUARIO SATIN
BIANCOGRES
DIMENSÃO 60x60


LEGENDA DE ACESSÓRIOS METÁLICOS		
CÓD.	ACESSÓRIO	DIST. PISO ACABADO
M1	PORTA TOALHA BASTÃO	1,50m
M2	PORTA PAPEL HIGIÊNICO	0,75m
M3	DUCHA HIGIÊNICA	0,64m
M4	ESPELHO	1,80m
M5	ILUMINAÇÃO ARANDELA	1,90m
M6	CHUVEIRO	2,10m
M7	PORTA TOALHA ARGOLA	1,50m
	SÍMBOLO DE INÍCIO DA INSTALAÇÃO DO REVESTIMENTO SETAS INDICAM O CAMINHO DA INSTALAÇÃO	

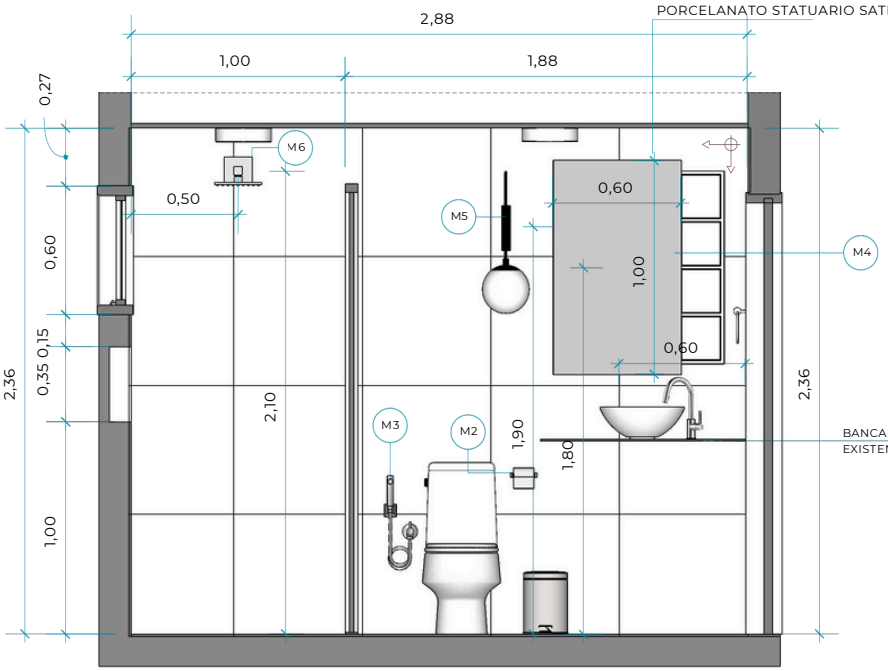


VISTA 01
ESCALA: 1:25

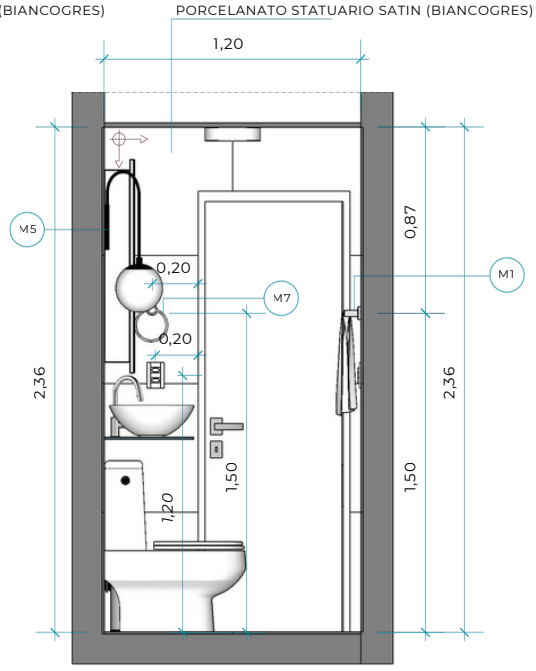

VISTA 02
ESCALA: 1:25

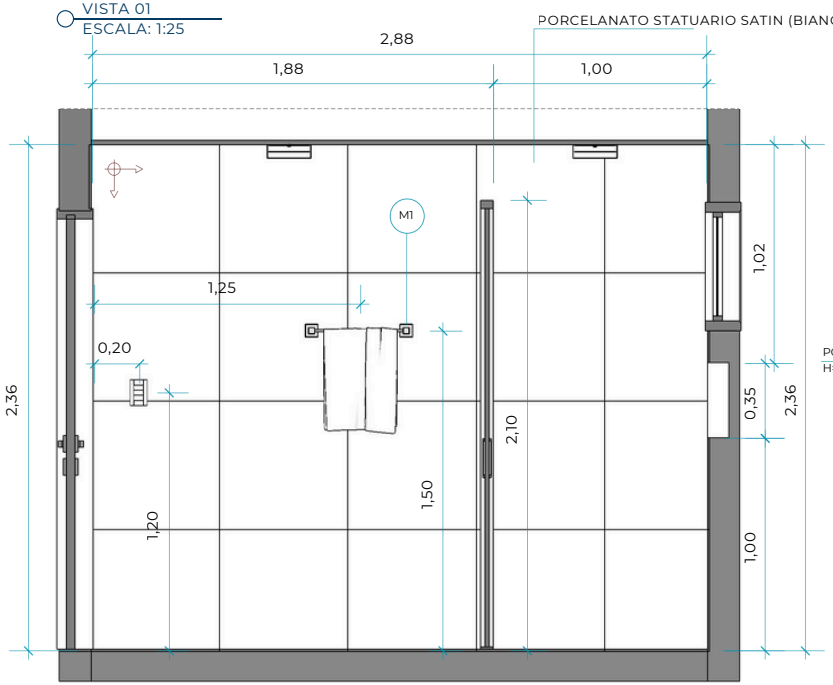

VISTA 03
ESCALA: 1:25

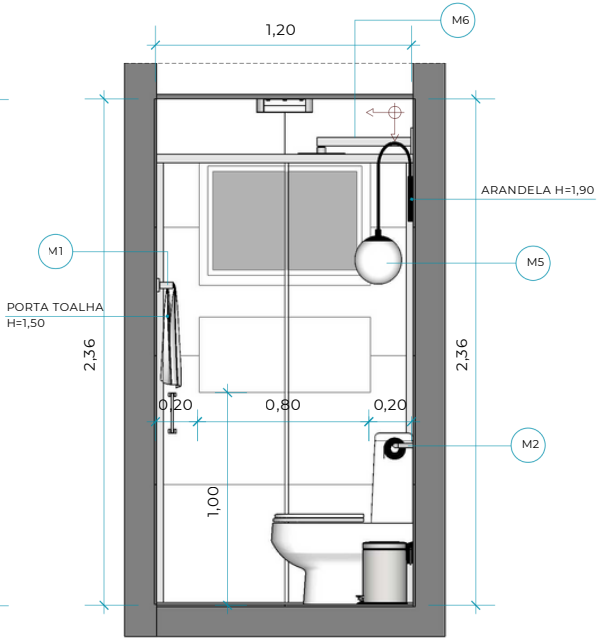


VISTA 04
ESCALA: 1:25

DUA-B	PROJETO RESIDÊNCIA CRIS & JONÃ	PRANCHA CORTES SANITÁRIO SOCIAL	ENDEREÇO R. FERNÃO ÁLVARES DE ANDRADE, MORADA DAS ÁRVORES, Nº 64	ARQUITETA E URBANISTA ÉRIKA BARBOSA	DATA 28/07/2023	ESCALA 1:25	FOLHA 01 /01


FOLHA A3

DETALHAMENTO


MARCENARIA

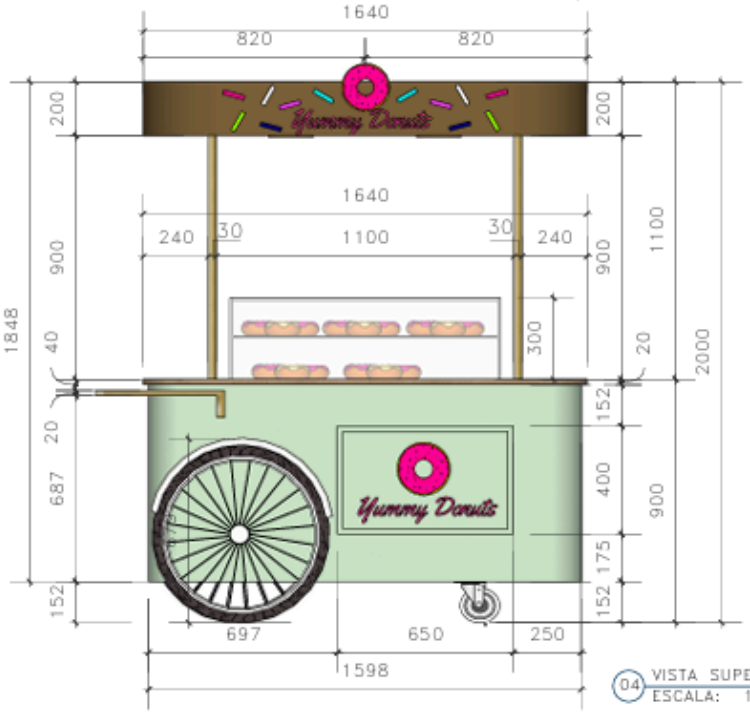


01 VISTA FRONTAL
ESCALA: 1:20

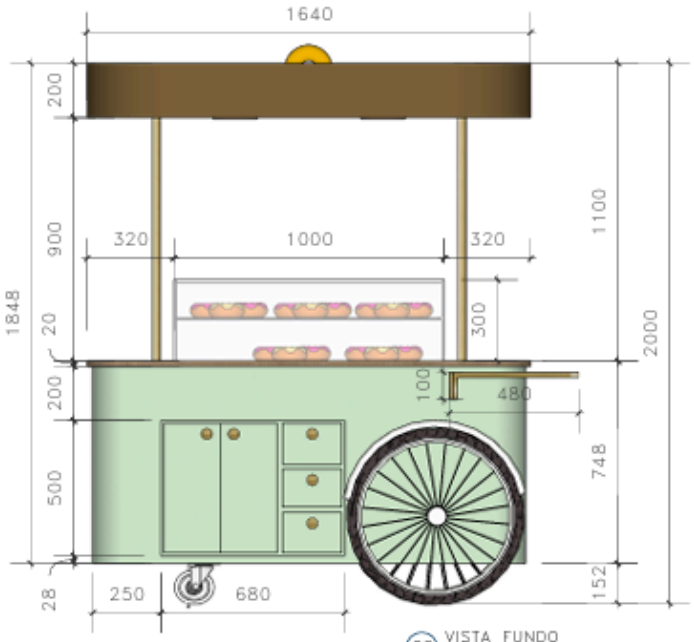

02 VISTA FUNDO
ESCALA: 1:20

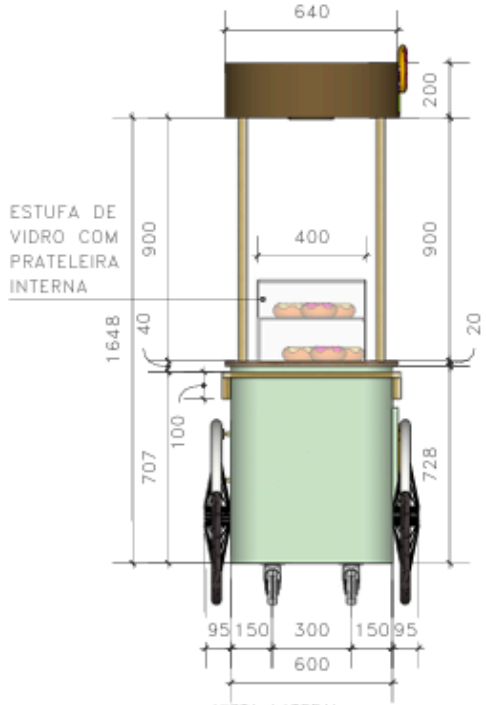


03 VISTA LATERAL
ESCALA: 1:20

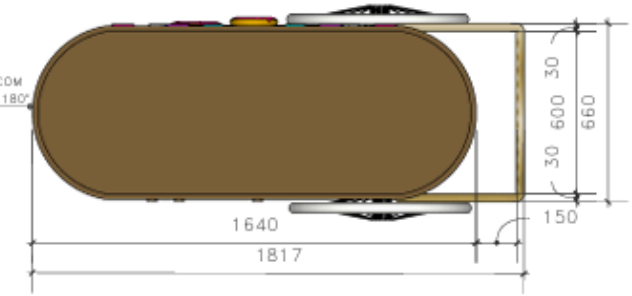


04 VISTA SUPERIOR
ESCALA: 1:20




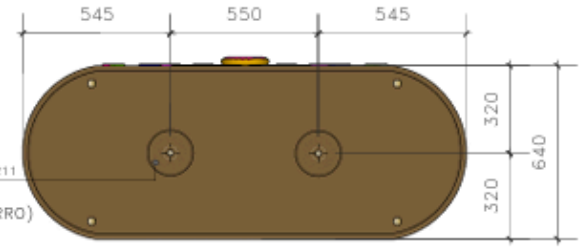

05 VISTA INFERIOR (FORRO)
ESCALA: 1:20

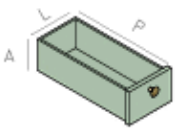


MEDIDA INTERNA DA GAVETA
Altura(A): 130mm
Largura(L): 180mm
Profundidade(P): 450mm

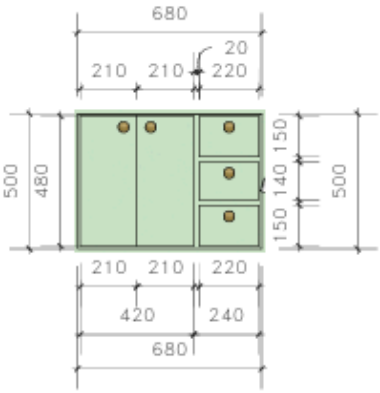



MEDIDAS DO PUXADOR
Largura(L): 40mm
Altura(A): 27mm

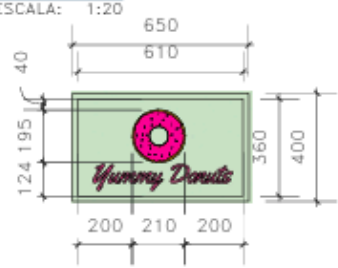



ANOTAÇÕES:

REVISÕES				
	N.º	Descrição de Revisão	Autor	Data

Endereço:
Rua cabaceiras, 123, Baraúnas, Feira de Santana, Bahia.

Tipo:
Projeto de marcenaria

Escala:
1:20 (mm)

Proprietário:
Suziane Jesus Gomes Nascimento Cordeiro da Silva


Data:
AGO/2024

Folha:
01

Autor:
Carina Macêdo dos Santos e Santos

CAU:
A146624-0


formato A3

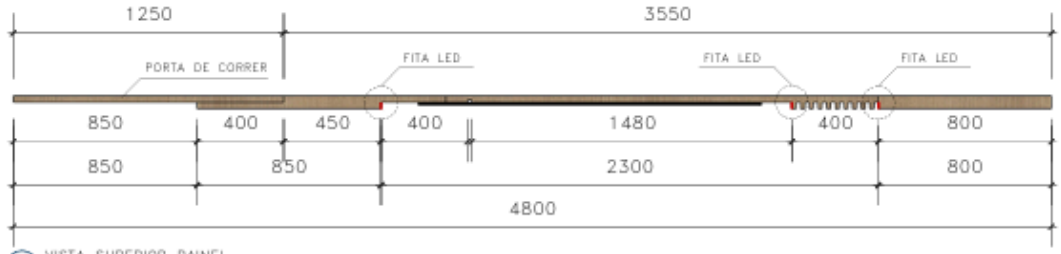


01 VISTA SUPERIOR PAINEL
ESCALA: 1:25




03 VISTA SUPERIOR PAINEL DE TV
ESCALA: 1:25

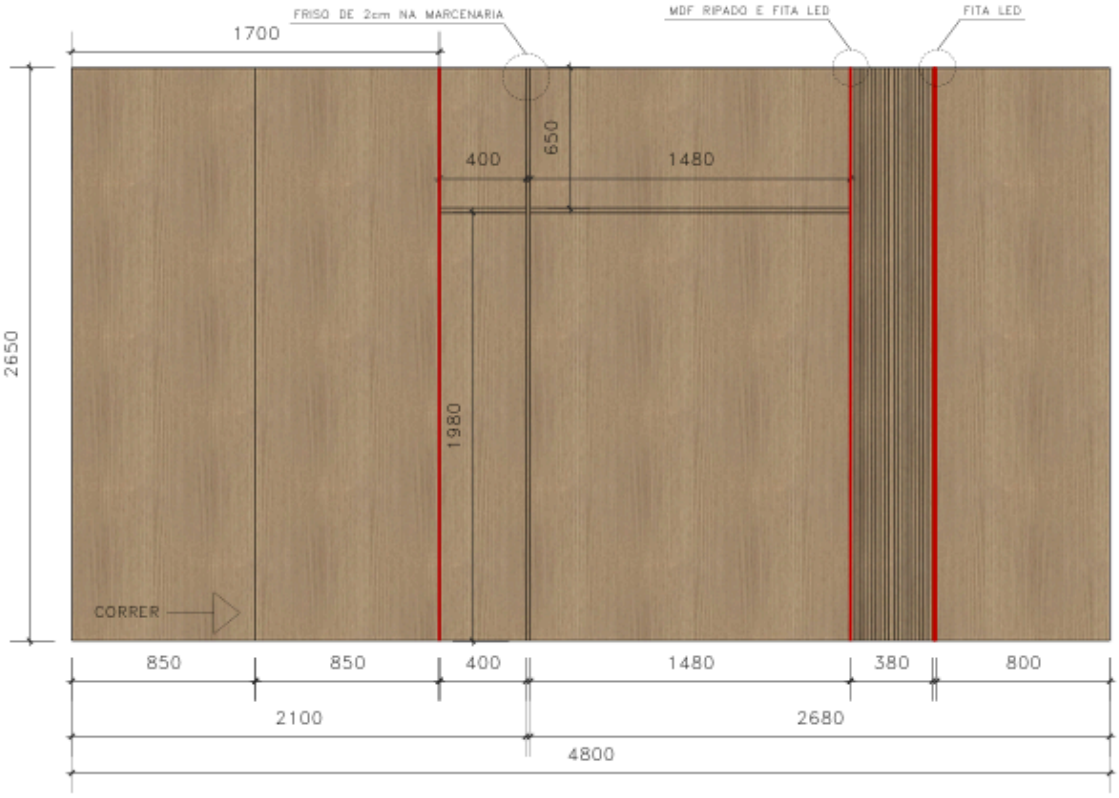

02 VISTA FRONTAL PAINEL
ESCALA: 1:25

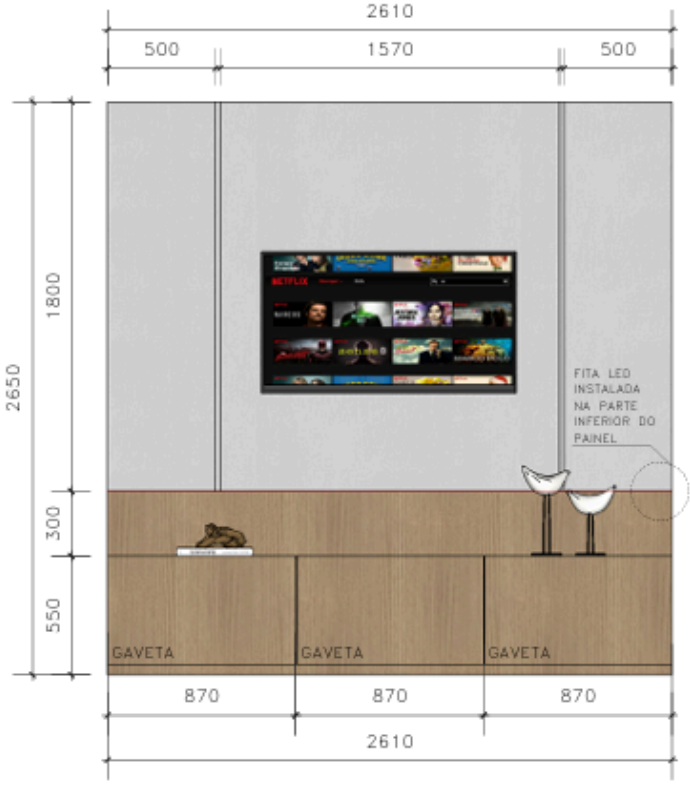

04 VISTA FRONTAL PAINEL DE TV
ESCALA: 1:25

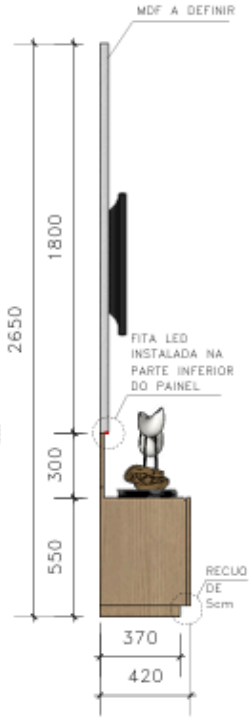

05 VISTA LATERAL PAINEL DE TV
ESCALA: 1:25

ANOTAÇÕES:


REVISÕES

N.º	Descrição de Revisão	Autor	Data

Endereço: Av. Artêmia Pires Freitas, 10130 - CASA 47, SIM - Feira de Santana – Bahia


Tipo: Projeto de marcenaria (sala de estar)		Escala: 1:25 (mm)
Proprietário: José Ferreira de Oliveira Filho	Data: NOV/2024	Folha: 1
Autor: Carina Macêdo dos Santos e Santos	CAU: A146624-0	

formato A3

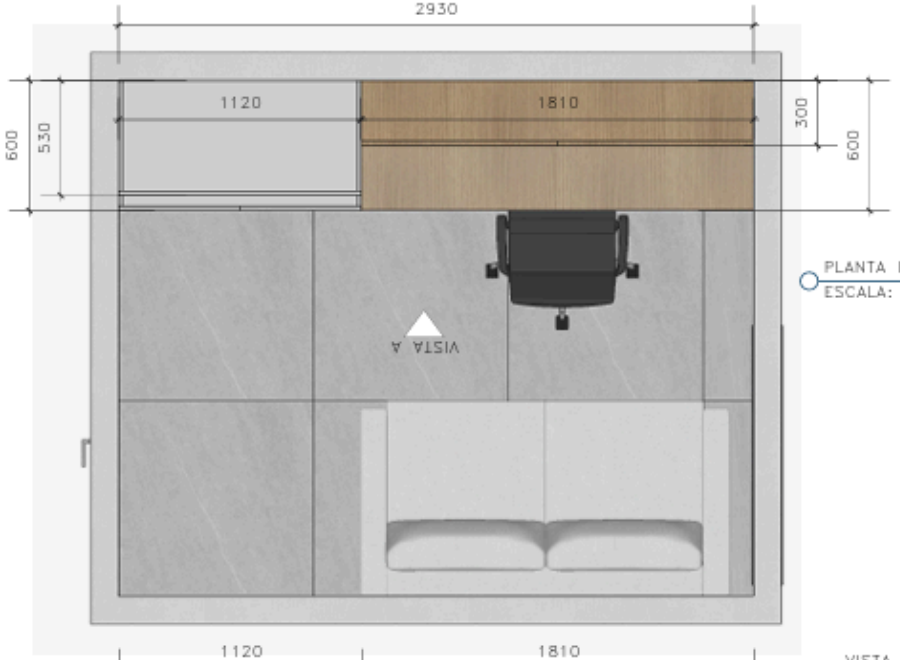


PLANTA BAIXA ESCRITÓRIO
ESCALA: 1:25

MDF A DEFINIR

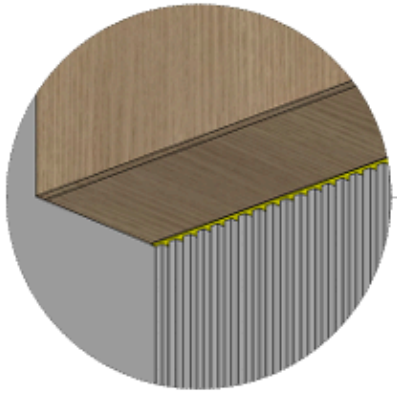


FITA LED INSTALADA NA PARTE INFERIOR DO MÓVEL AÉREO

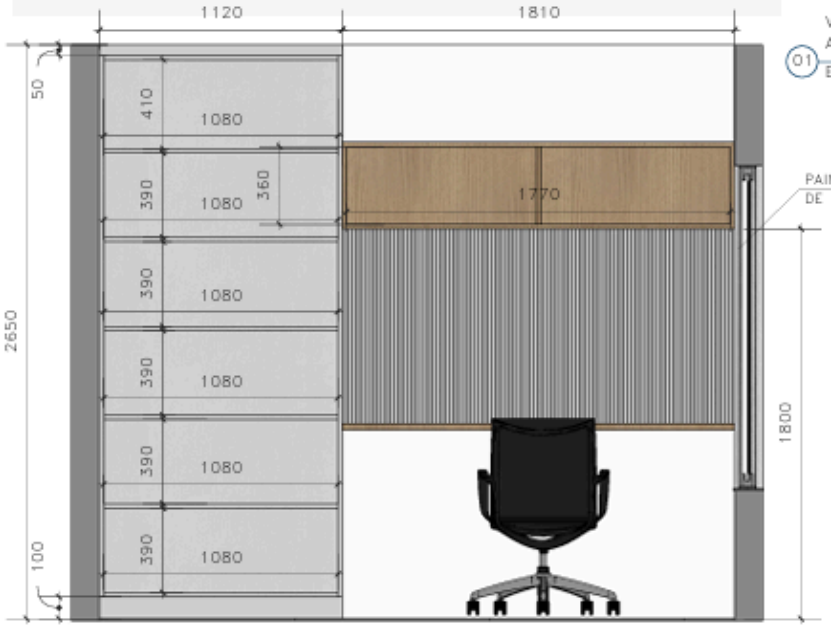

VISTA A ESCRITÓRIO ABERTO
01 ESCALA: 1:25

PAINEL RIPADO DE 2cm EM MDF

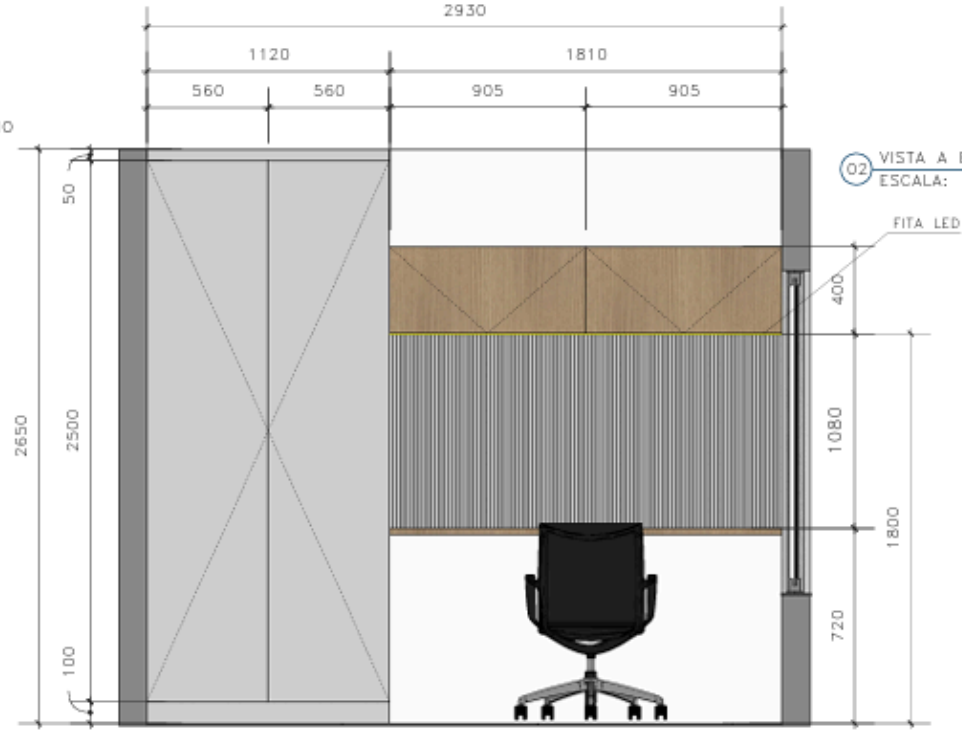


02 VISTA A ESCRITÓRIO
ESCALA: 1:25

ANOTAÇÕES:

REVISÕES				
	N.º	Descrição de Revisão	Autor	Data

Endereço: Av. Artêmia Pires Freitas, 10130 - CASA 47, SIM - Feira de Santana – Bahia		
Tipo: Projeto de marcenaria (escritório)		Escala: 1:25 (mm)
Proprietário: José Ferreira de Oliveira Filho	Data: NOV/2024	Folha: 7
Autor: Carina Macêdo dos Santos e Santos	CAU: A146624-0	

formato A3

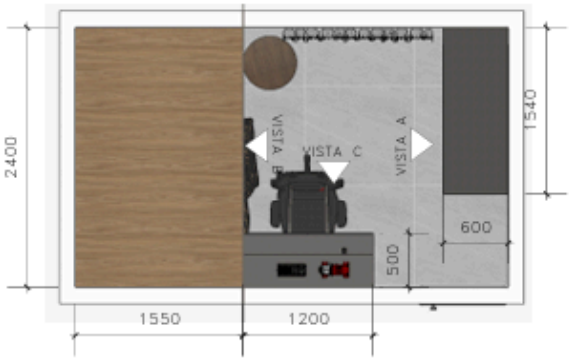


VISTA SUPERIOR QUARTO
ESCALA: 1:50

CINZA GRAFITE (DURATEX)
ESPESSURA DE REPRESENTAÇÃO= 20mm

MDF A DEFINIR



DETALHAMENTO DA CONTINUAÇÃO DO LED NO MDF ATÉ O FORRO
ESCALA: 1:25

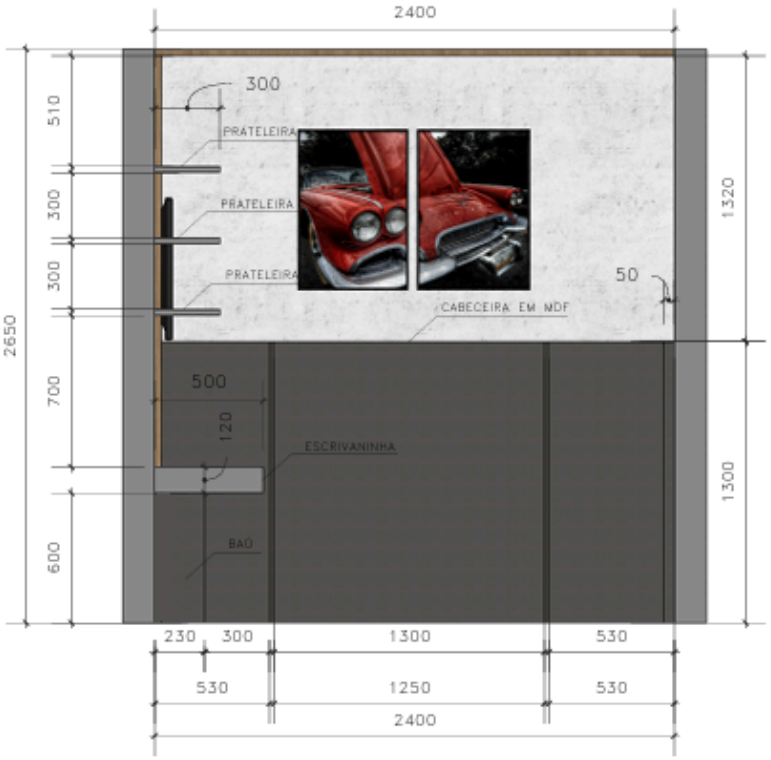

VISTA B CABECEIRA
ESCALA: 1:25



VISTA C PAINEL DE TV
ESCALA: 1:25


ANOTAÇÕES:

REVISÕES				
	N.º	Descrição de Revisão	Autor	Data

Endereço: Av. Artêmia Pires Freitas, 10130 - CASA 47, SIM - Feira de Santana – Bahia

Tipo: Projeto de marcenaria (quarto Tiago)		Escala: 1:25 (mm)
Proprietário: José Ferreira de Oliveira Filho	Data: NOV/2024	Folha: 9
Autor: Carina Macêdo dos Santos e Santos	CAU: A146624-0	

formato A3

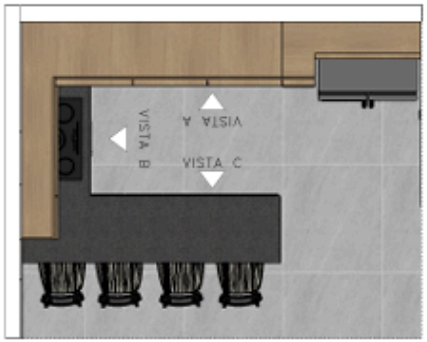


CINZA GRAFITE (DURATEX)


GRANITO SÃO GABRIEL

MDF A DEFINIR

PLANTA BAIXA COZINHA
ESCALA: 1:50

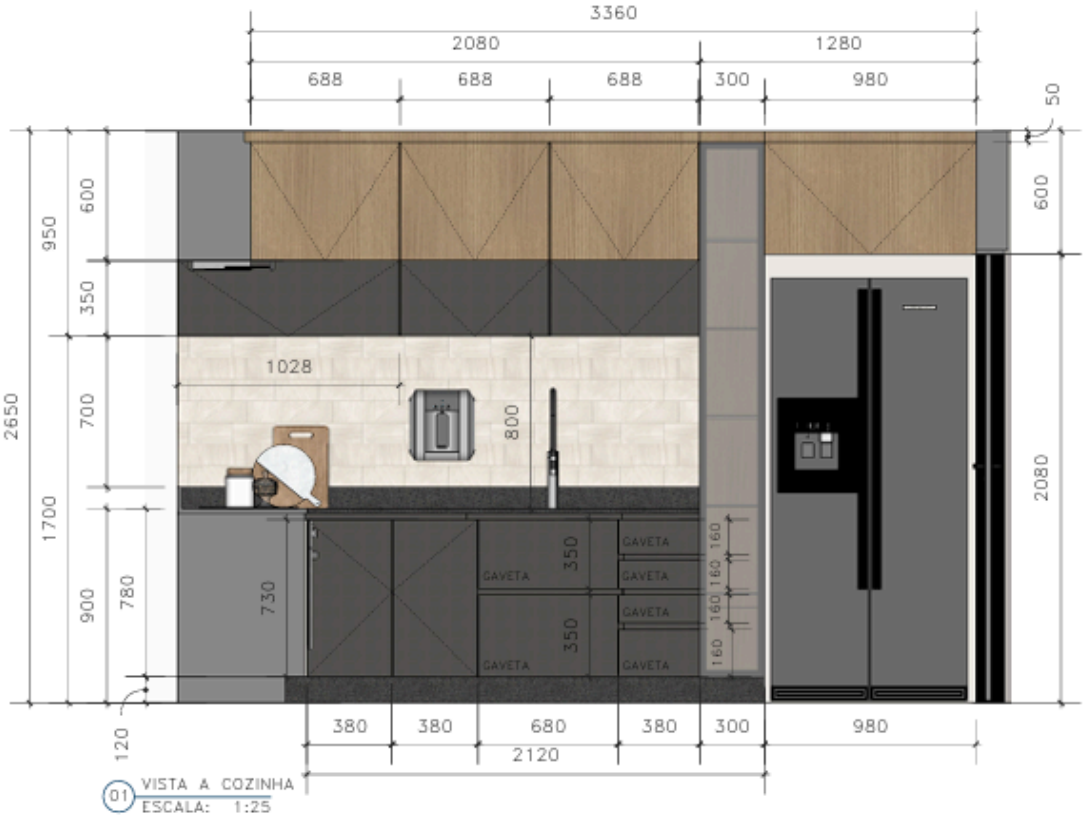

01 VISTA A COZINHA
ESCALA: 1:25

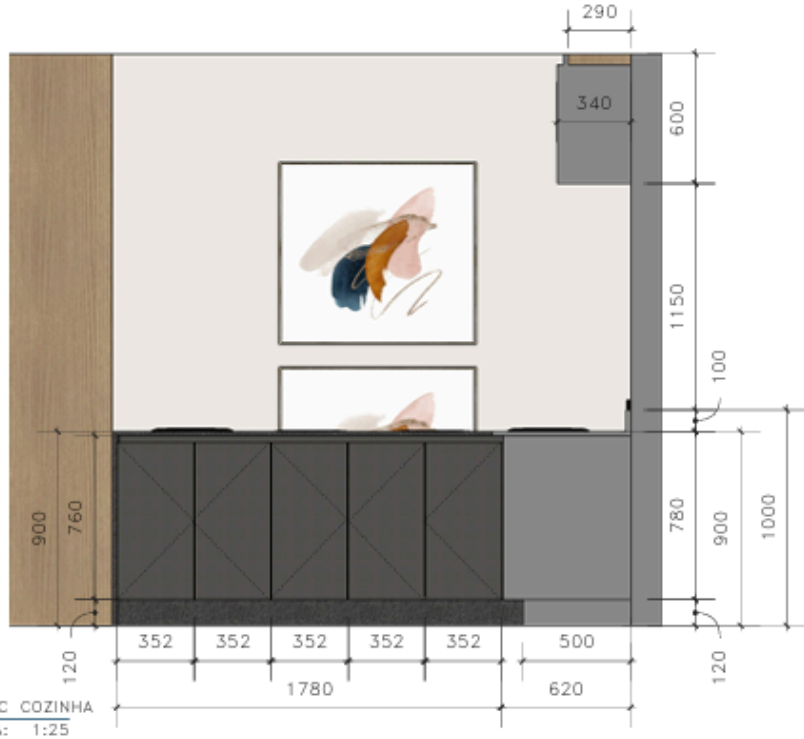

02 VISTA C COZINHA
ESCALA: 1:25

ANOTAÇÕES:

REVISÕES				
	N.º	Descrição de Revisão	Autor	Data

Endereço: Av. Artêmia Pires Freitas, 10130 - CASA 47, SIM - Feira de Santana – Bahia

Tipo: Projeto de marcenaria (cozinha)		Escala: 1:25 (mm)
Proprietário: José Ferreira de Oliveira Filho	Data: NOV/2024	Folha: 2
Autor: Carina Macêdo dos Santos e Santos	CAU: A146624-0	


formato A3




CINZA GRAFITE
(DURATEX)

LOURO FREIJÓ
(DURATEX)


PLANTA BAIXA QUARTO
ESCALA: 1:50

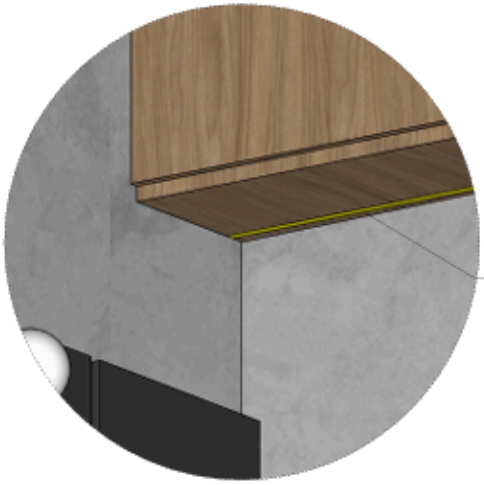

DET.01
FITA LED INSTALADA NA PARTE INFERIOR DO MÓVEL AÉREO

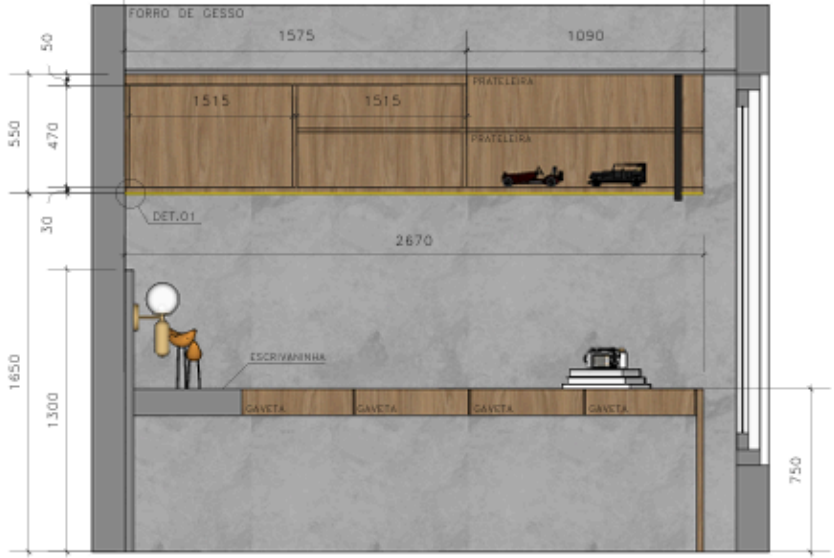

VISTA B MARCENARIA AÉREA ABERTA
ESCALA: 1:25

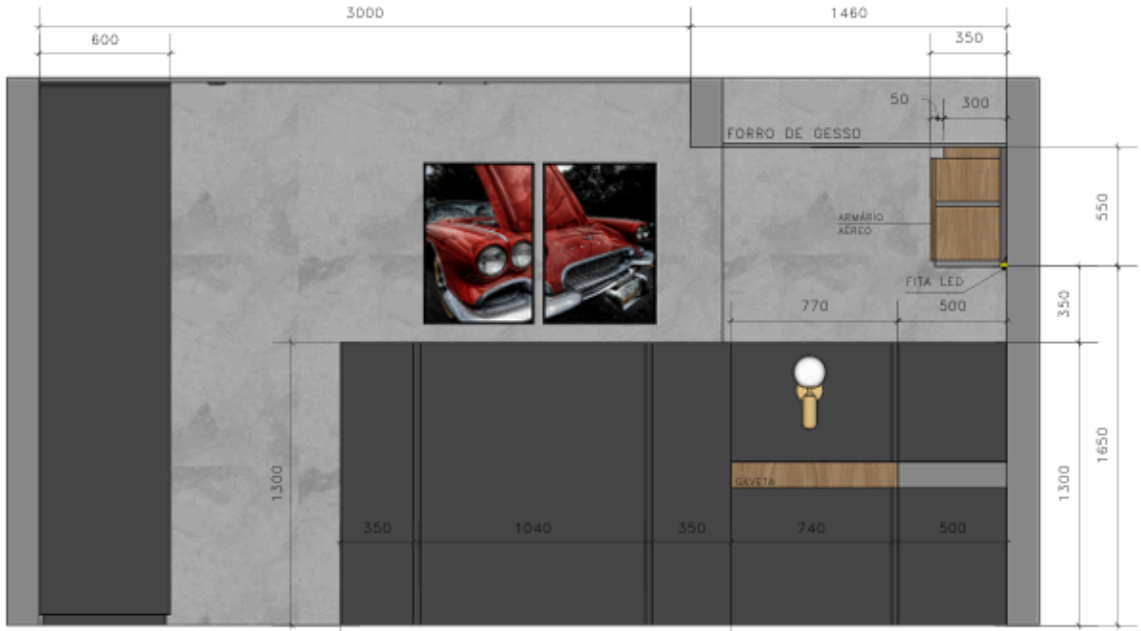

VISTA C QUARTO
ESCALA: 1:25

ANOTAÇÕES:


REVISÕES

Nº	Descrição de Revisão	Autor	Data


Endereço: Rua Rubens Francisco Dias, Papagaio, Condominio Canadá House, n216, Feira de Santana, Bahia

Tipo: Projeto de marcenaria - Quarto Gabriel		Escala: 1:20 (mm)
Proprietário: Cristine das Neves Santos Cardim	Data: NOV/2024	Folha: 02
Autor: Carina Macêdo dos Santos e Santos	CAU: A146624-0	


formato A3

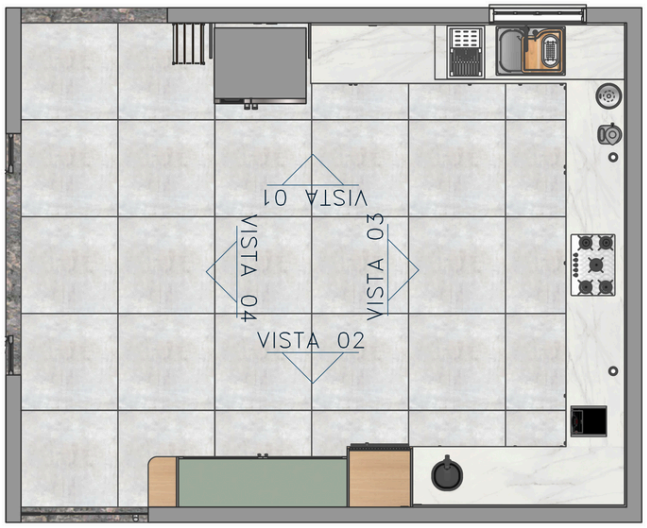

PLANTA BAIXA DO AMBIENTE
ESCALA: 1:75

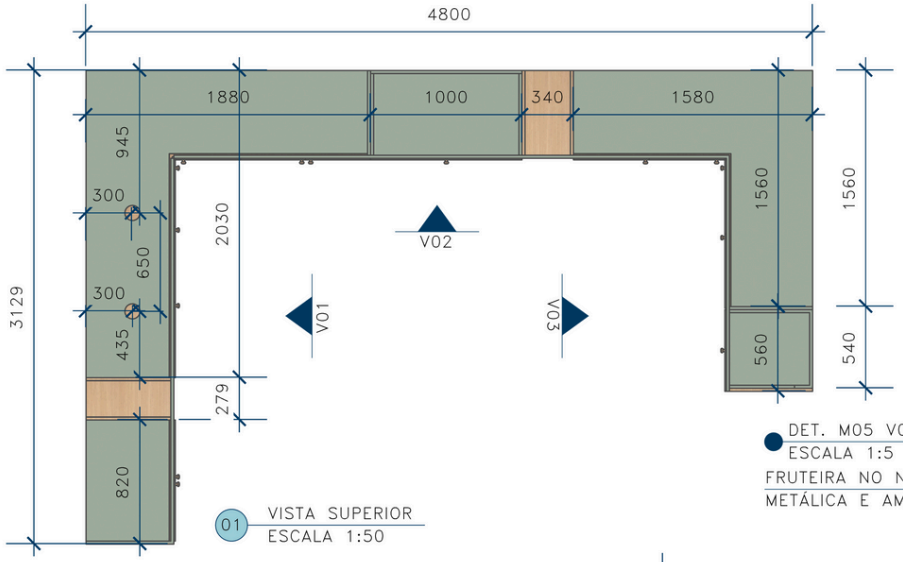


01 VISTA SUPERIOR
ESCALA 1:50

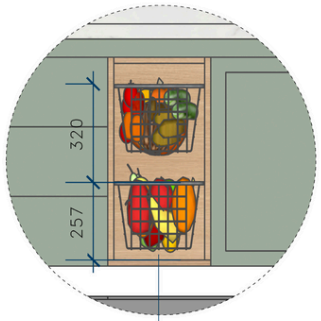

DET. M05 V02
ESCALA 1:5
FRUTEIRA NO NICHO COM CORREDIÇA METÁLICA E AMORTECEDOR

MARCENARIA COM COR
MINT (DURATEX LINHA ESSENCIAL)
ESPESSURA DE REPRESENTAÇÃO= 2cm


MARCENARIA NA COR MADEIRA
CARVALHO MALVA (DURATEX LINHA DESIGN)
ESPESSURA DE REPRESENTAÇÃO= 2cm

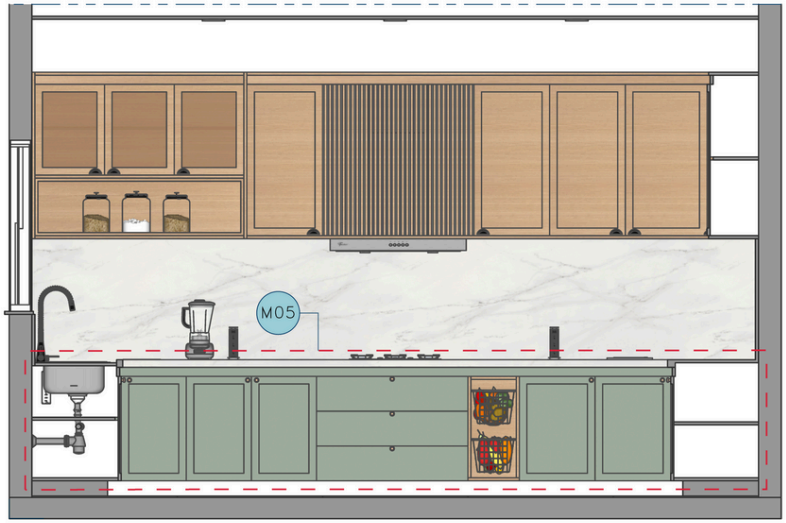


VISTA 03 DA MARCENARIA M05
ESCALA: 1:50

TESTEIRA DE H=6cm

REBAIXO DE 15cm, A PRIMEIRA GAVETA PRECISA DE UM RESPIRO IDEAL PARA UTILIZAÇÃO DE COOKTOP NA BANCADA, POR ISSO, A PRIMEIRA GAVETA EM SUA PARTE INTERNA COMEÇA DEPOIS DO INTERVALO DE 15cm.

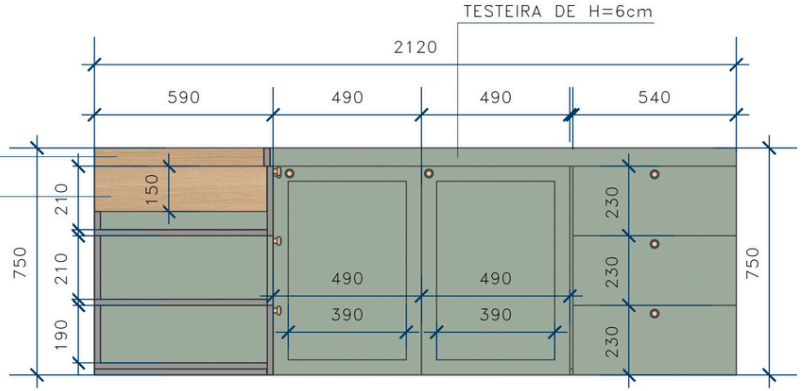

05 CORTE LATERAL V02
ESCALA 1:25

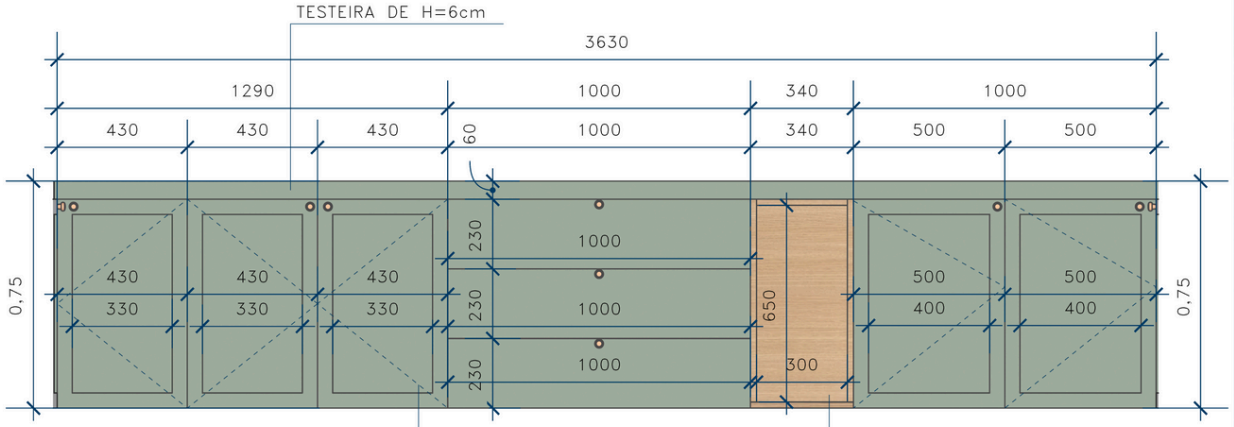

06 VISTA FRONTAL V02
ESCALA 1:25

FOLHA A4

FOLHA 9/10

ESCALA 1:25 (cotas em milímetros)


DATA 09/11/2023

ARQUITETA E URBANISTA ÉRIKA BARBOSA

ENDEREÇO AV. DUQUE DE CAXIAS, 512, CONCEIÇÃO DA FEIRA, BA.

PRANCHA DETALHAMENTO DE MARCENARIA


PROJETO COZINHA ROSANGELA & JOAQUIM

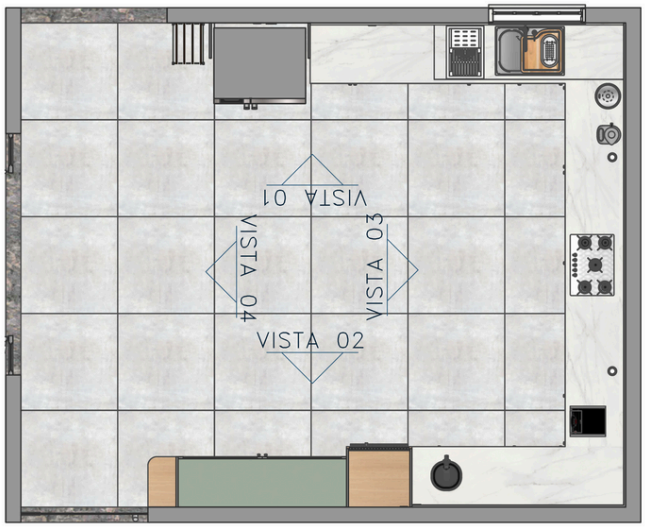


PLANTA BAIXA DO AMBIENTE
ESCALA: 1:75

MARCENARIA COM COR
MINT (DURATEX LINHA ESSENCIAL)
ESPESSURA DE REPRESENTAÇÃO= 20mm


MARCENARIA NA COR MADEIRA
CARVALHO MALVA (DURATEX LINHA DESIGN)
ESPESSURA DE REPRESENTAÇÃO= 20mm

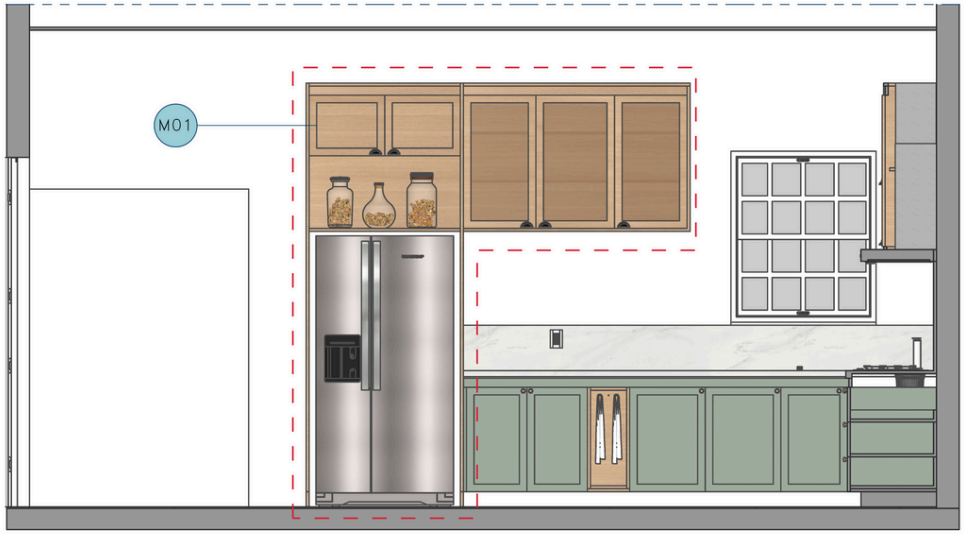

VISTA 01 DA MARCENARIA M1
ESCALA: 1:50

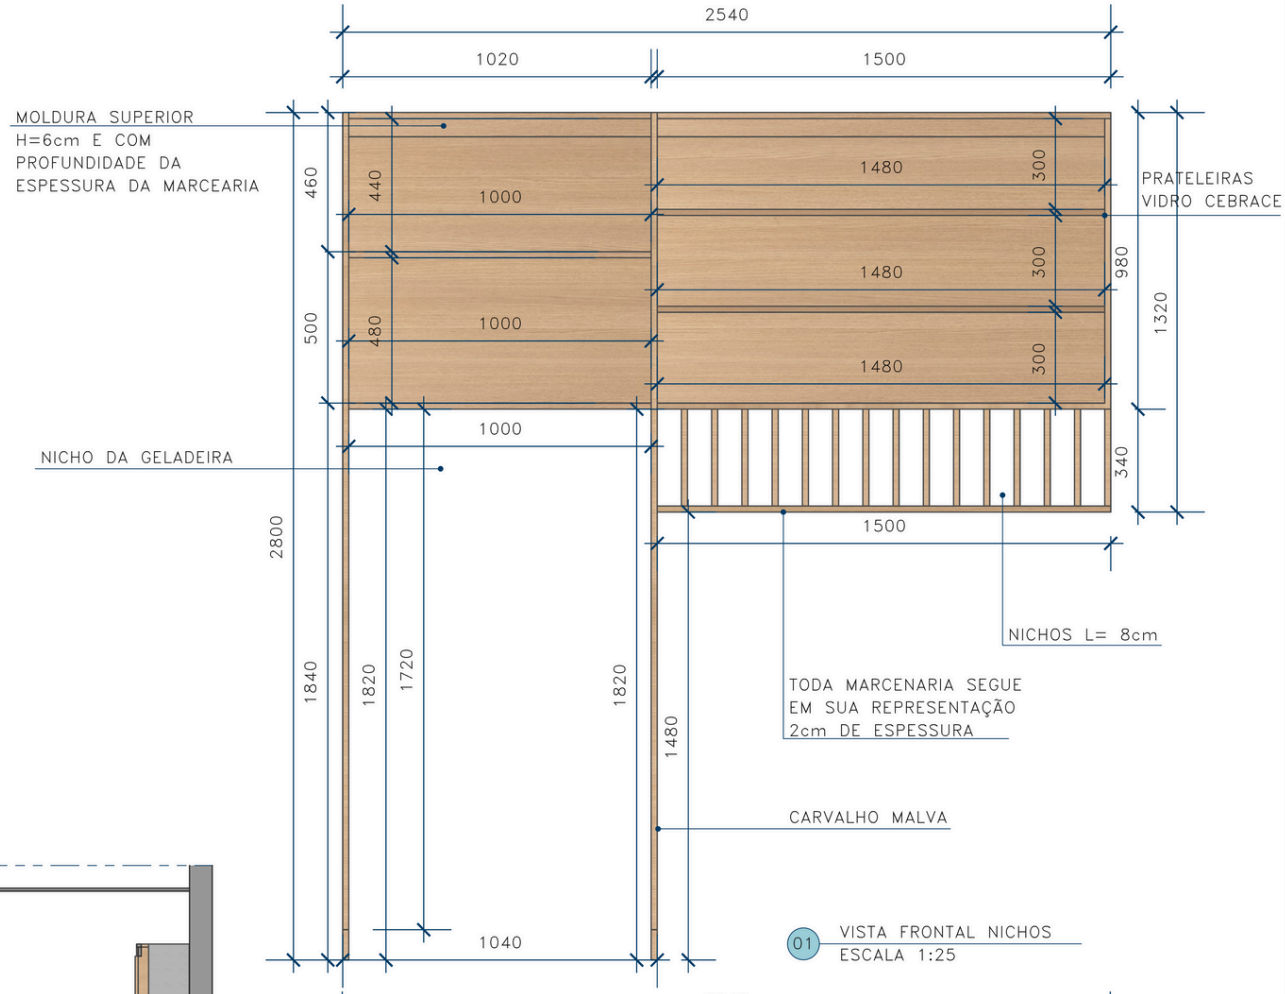

01 VISTA FRONTAL NICHOS
ESCALA 1:25

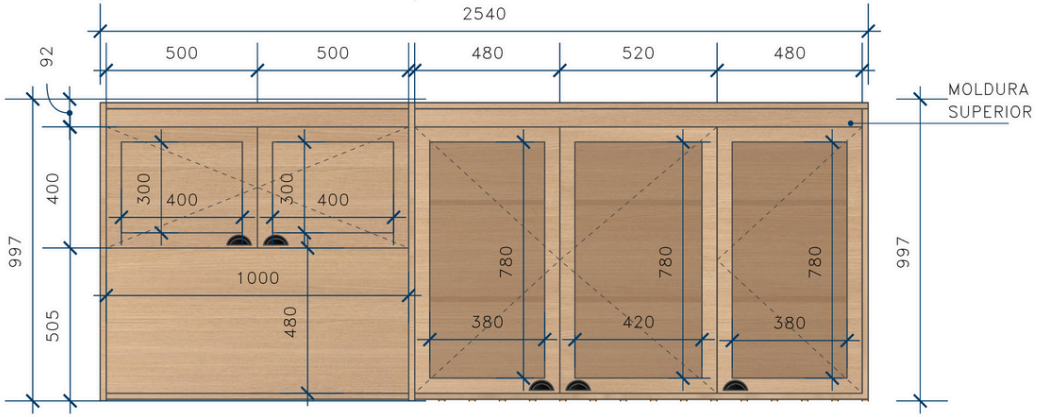

02 INDICAÇÃO DE ABERTURAS DA MARCENARIA
ESCALA 1:25

FOLHA A4

FOLHA 1 / 10

ESCALA 1:25 (cotas em milímetros)


DATA 09/11/2023

ARQUITETA E URBANISTA ÉRIKA BARBOSA

ENDEREÇO AV. DUQUE DE CAXIAS, 512, CONCEIÇÃO DA FEIRA, BA.

PRANCHA DETALHAMENTO DE MARCENARIA


PROJETO COZINHA ROSANGELA & JOAQUIM

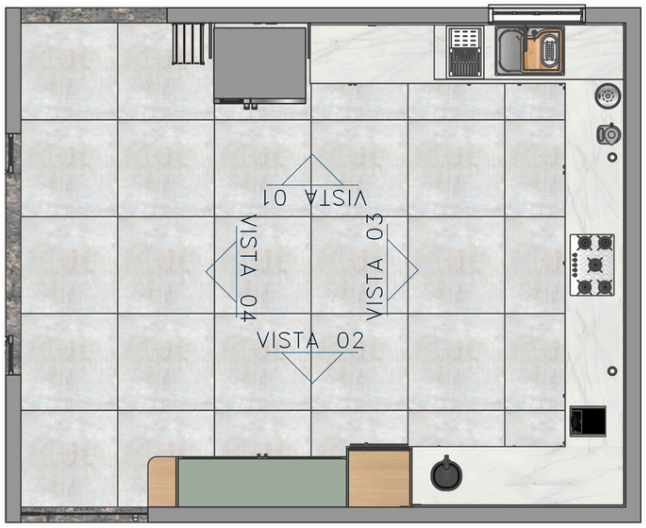


PLANTA BAIXA DO AMBIENTE
ESCALA: 1:75

MARCENARIA COM COR
MINT (DURATEX LINHA ESSENCIAL)
ESPESSURA DE REPRESENTAÇÃO= 2cm


MARCENARIA NA COR MADEIRA
CARVALHO MALVA (DURATEX LINHA DESIGN)
ESPESSURA DE REPRESENTAÇÃO= 2cm

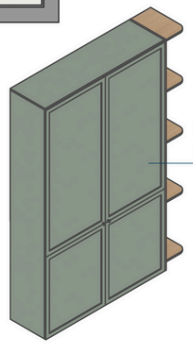


PERSPECTIVA ISOMÉTRICA

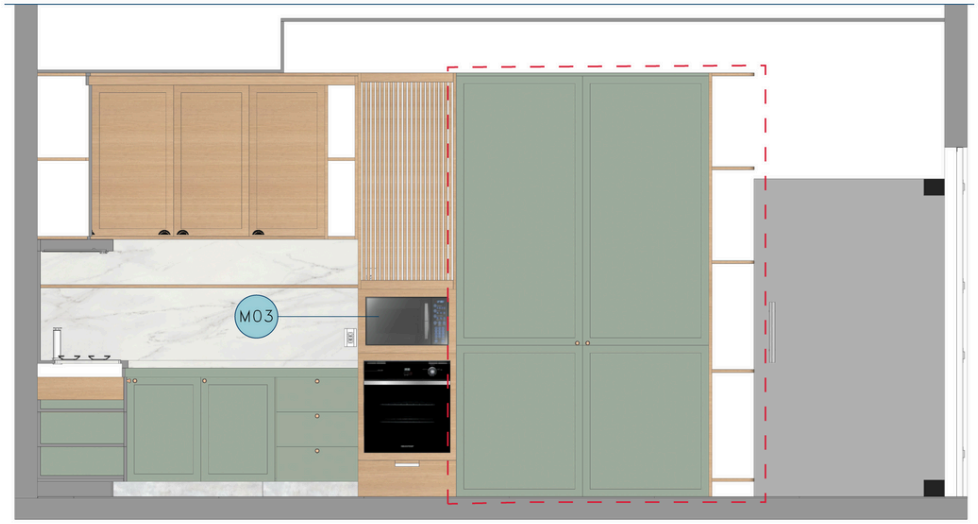


VISTA DA MARCENARIA M04
ESCALA: 1:50

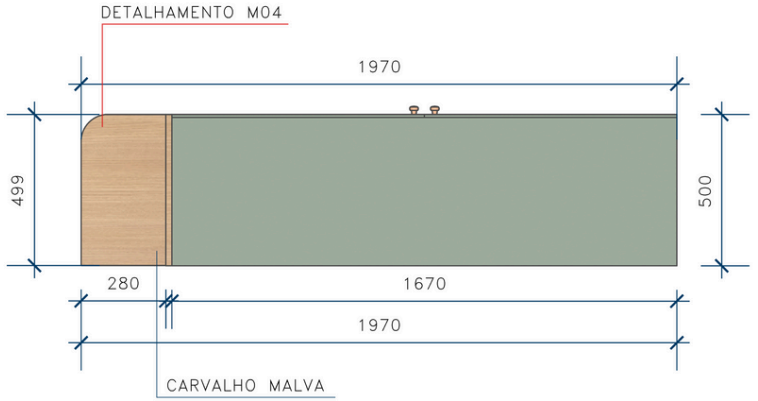

01 VISTA SUPERIOR
ESCALA 1:25

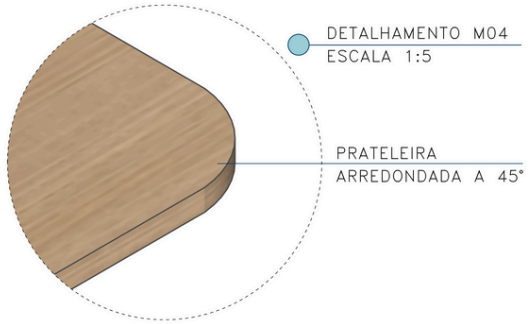

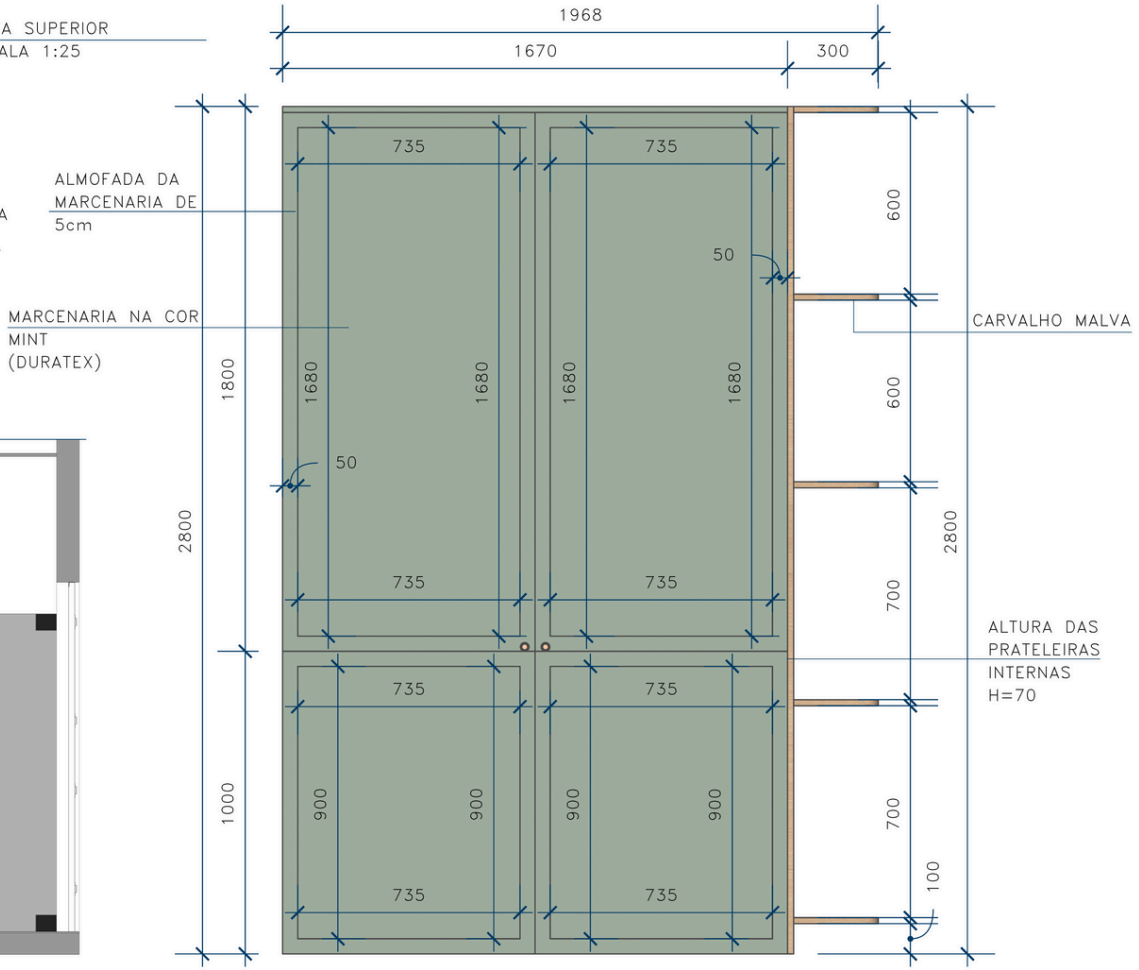

02 VISTA FRONTAL
ESCALA 1:25

FOLHA A4

FOLHA 7/10

ESCALA 1:25 (cotas em milímetros)


DATA 09/11/2023

ARQUITETA E URBANISTA ÉRIKA BARBOSA

ENDEREÇO AV. DUQUE DE CAXIAS, 512, CONCEIÇÃO DA FEIRA, BA.

PRANCHA DETALHAMENTO DE MARCENARIA


PROJETO COZINHA ROSANGELA & JOAQUIM

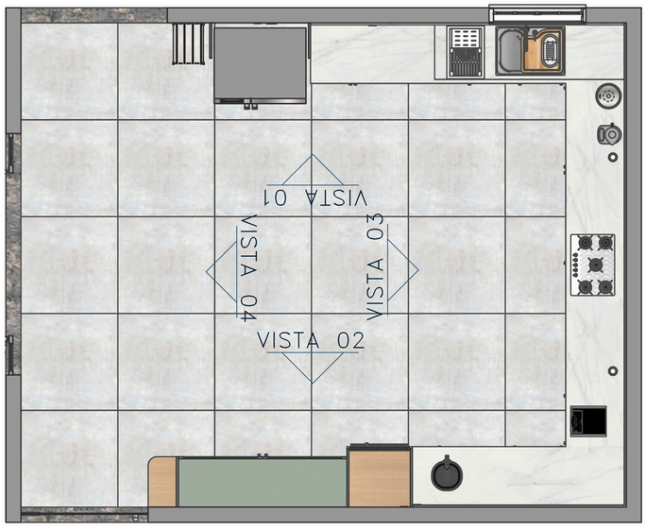

PLANTA BAIXA DO AMBIENTE
ESCALA: 1:75


MARCENARIA COM COR
MINT (DURATEX LINHA ESSENCIAL)
ESPESSURA DE REPRESENTAÇÃO= 2cm

MARCENARIA NA COR MADEIRA
CARVALHO MALVA (DURATEX LINHA DESIGN)
ESPESSURA DE REPRESENTAÇÃO= 2cm

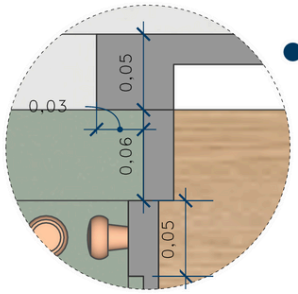


DET. M05 V03
ESCALA 1:5


MARCENARIA RECUADA DO MÁRMORE PARA QUE A ÁGUA DA BANCADA NÃO ALCANCE O MDF.

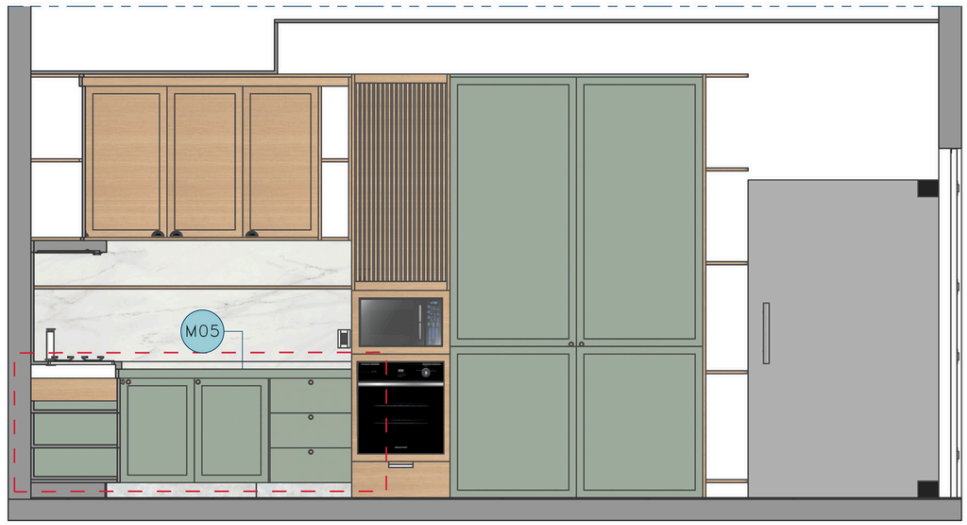


VISTA 02 DA MARCENARIA M05
ESCALA: 1:50

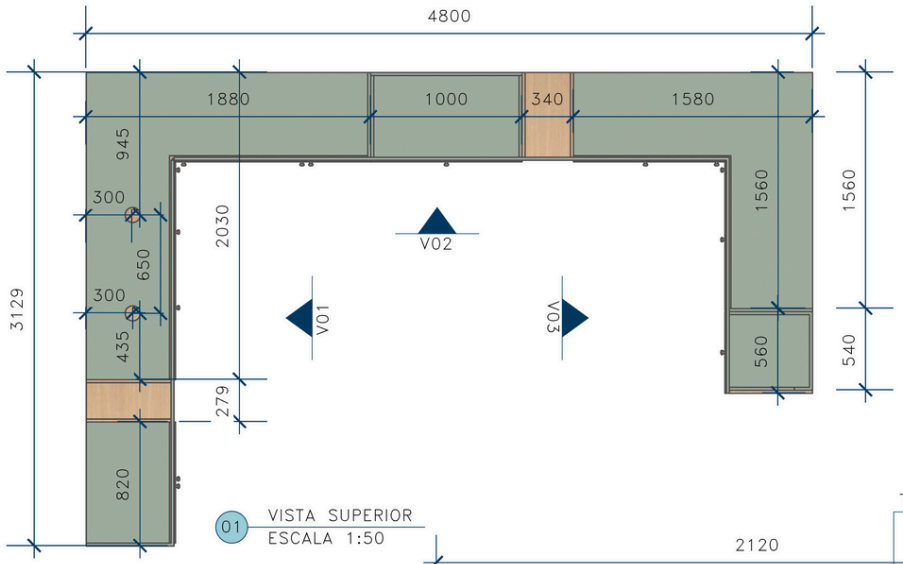


01 VISTA SUPERIOR
ESCALA 1:50

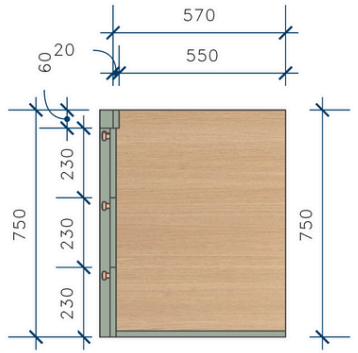

07 VISTA SUPERIOR
ESCALA 1:25

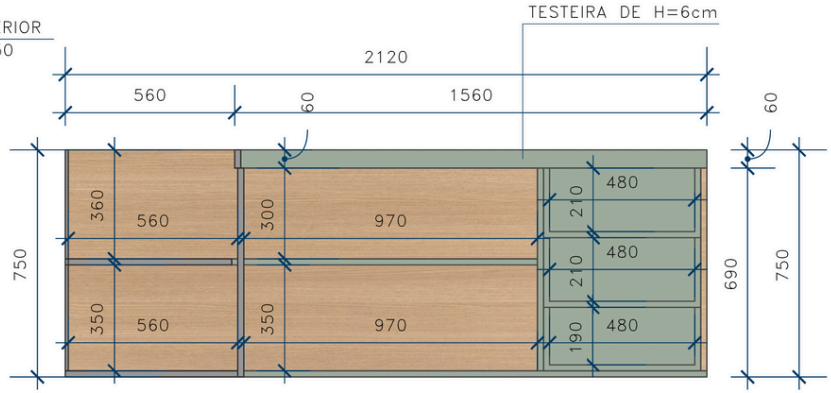

08 VISTA FRONTAL NICHO V03
ESCALA 1:25

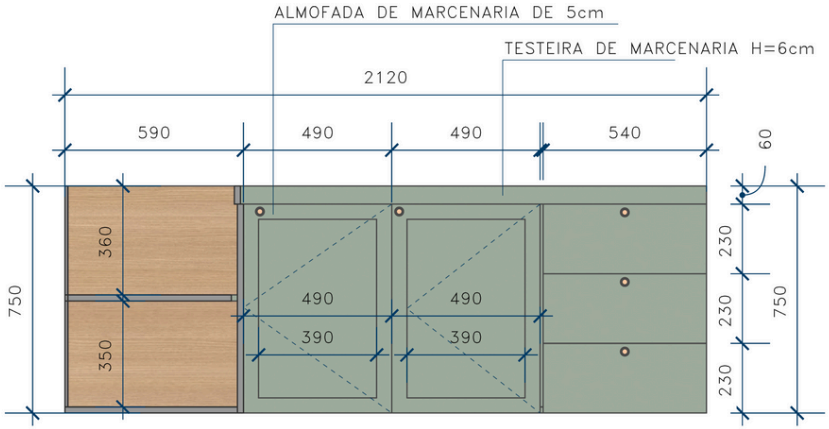

09 VISTA FRONTAL V03
ESCALA 1:25

FOLHA A4

FOLHA 10/10

ESCALA 1:25 (cotas em milímetros)

DATA 09/11/2023

ARQUITETA E URBANISTA ÉRIKA BARBOSA

ENDEREÇO AV. DUQUE DE CAXIAS, 512, CONCEIÇÃO DA FEIRA, BA.

PRANCHA DETALHAMENTO DE MARCENARIA


PROJETO COZINHA ROSANGELA & JOAQUIM

MDF UTILIZADO




Oásis
Linha Essencial Wood – DURATEX
2cm de ESPESSURA


INDICAÇÃO DAS ABERTURAS

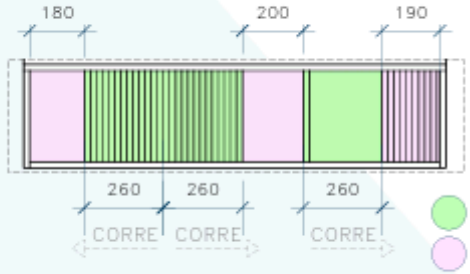


PORTA DE CORRER
PORTA FIXA

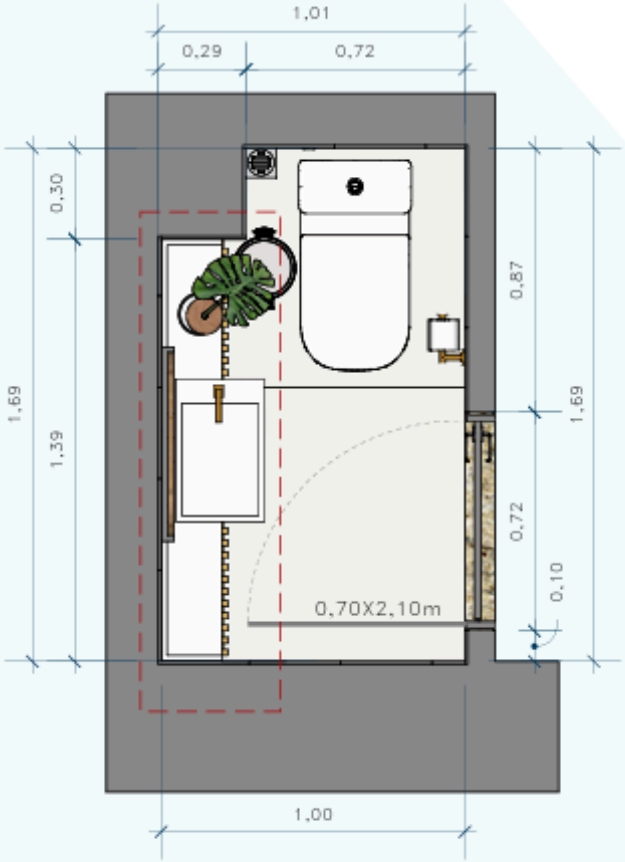


PLANTA CHAVE DO AMBIENTE
ESCALA: 1:25 (METROS)

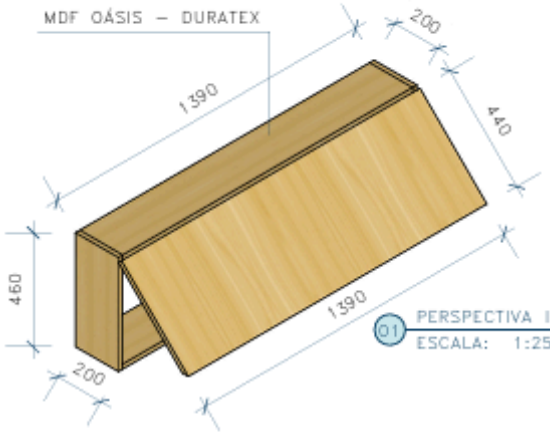


01 PERSPECTIVA ISOMÉTRICA
ESCALA: 1:25

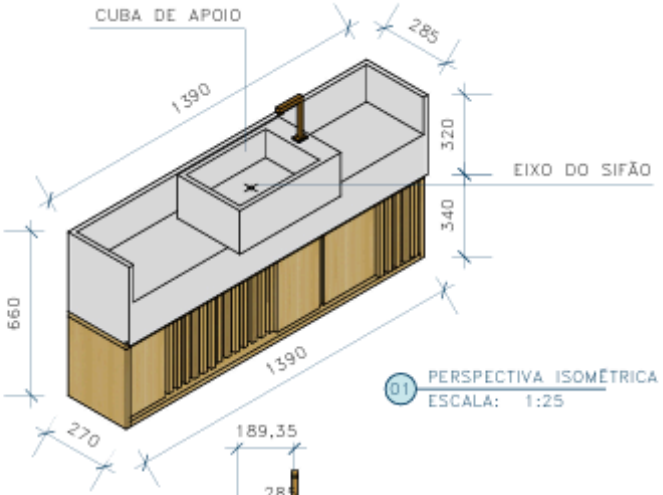

01 PERSPECTIVA ISOMÉTRICA
ESCALA: 1:25

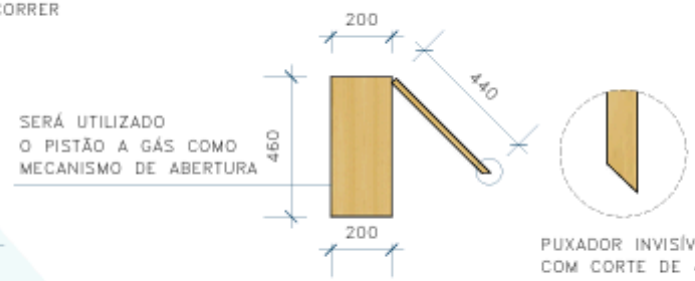


03 VISTA LATERAL
ESCALA: 1:25

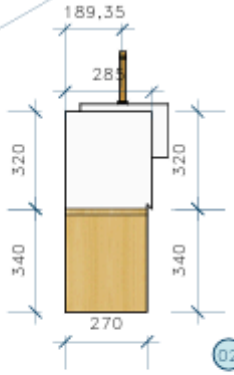


CUBA DE APOIO
H=18;
L=47cm;
C=29cm.

02 VISTA LATERAL
ESCALA: 1:25

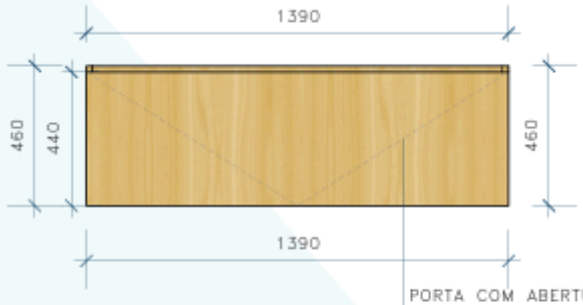


PORTA COM ABERTURA
ESTILO BASCULANTE


03 VISTA FRONTAL
ESCALA: 1:25

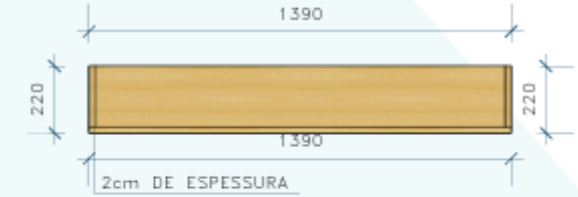

04 VISTA SUPERIOR
ESCALA: 1:25

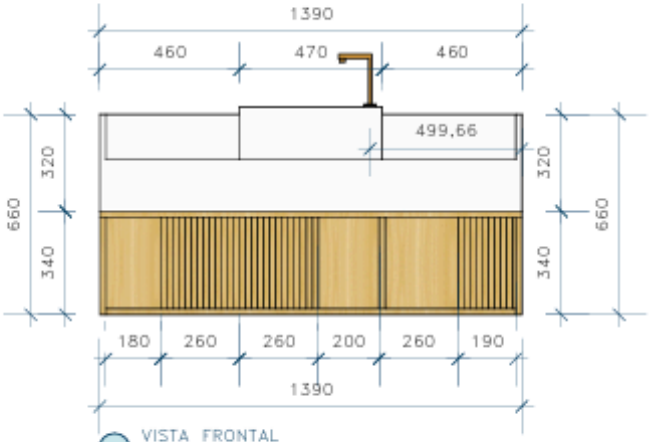

03 VISTA FRONTAL
ESCALA: 1:25

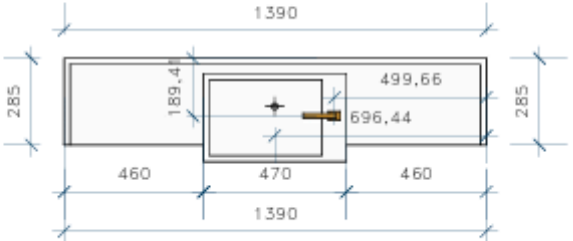

04 VISTA SUPERIOR
ESCALA: 1:25

FOLHA A3

FOLHA 2 / 2

ESCALA 1:25 (cotas em milímetros)


DATA 09/11/2023

ARQUITETA E URBANISTA
ÉRIKA BARBOSA

ENDEREÇO
R. CORONEL ÁLVARO SIMÕES, 130, S202,
CENTRO, FEIRA DE SANTANA, BA.

PRANCHA
DETALHAMENTO DE
MARCENARIA LAVABO


PROJETO
ESCRITÓRIO
DUA-B

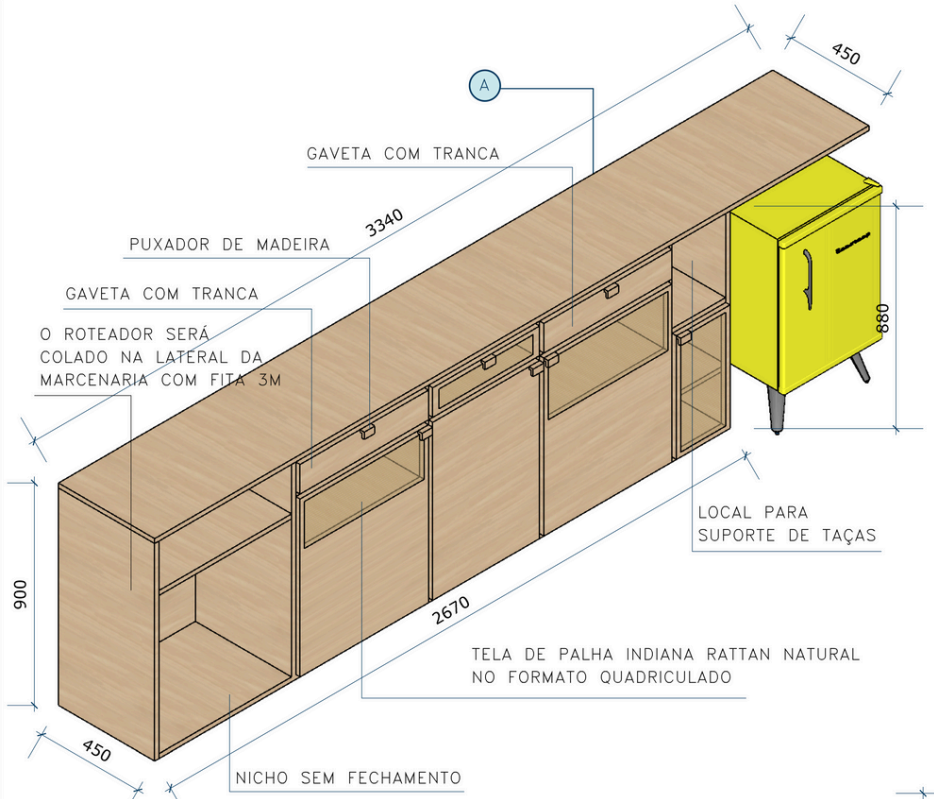


01 PERSPECTIVA ISOMÉTRICA DA MARCENARIA A
ESCALA: 1:25

MDF UTILIZADO


Oásis
Linha Essencial Wood – DURATEX
2cm de ESPESSURA

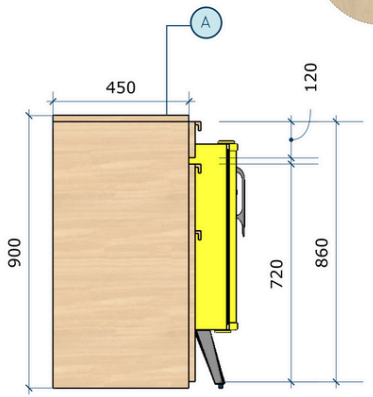


02 VISTA LATERAL DA MARCENARIA A
ESCALA: 1:25

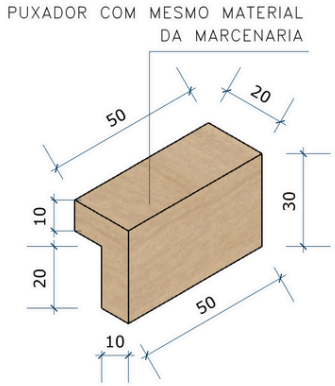


DETALHAMENTO DO PUXADOR
ESCALA: 1:2

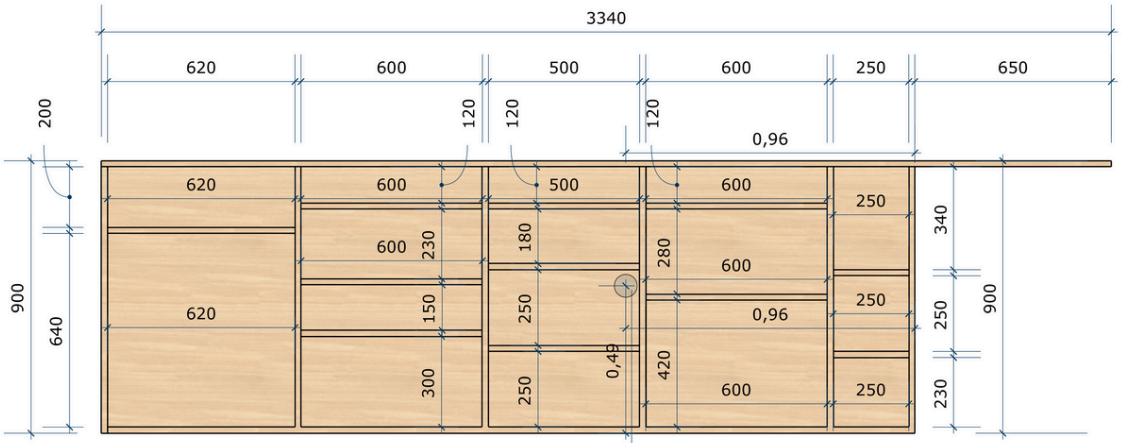

03 VISTA FRONTAL NICHOS DA MARCENARIA A
ESCALA: 1:25

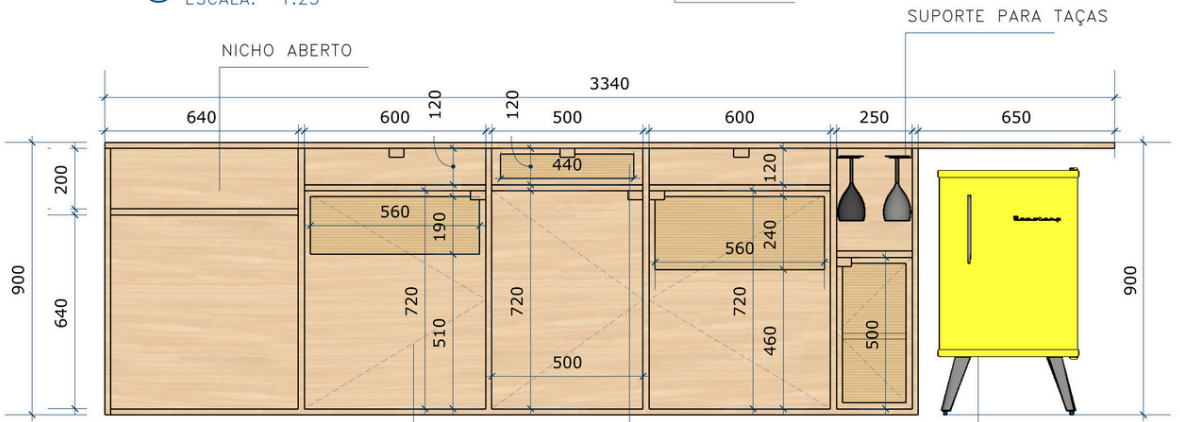

04 VISTA FRONTAL DA MARC. A
ESCALA: 1:25

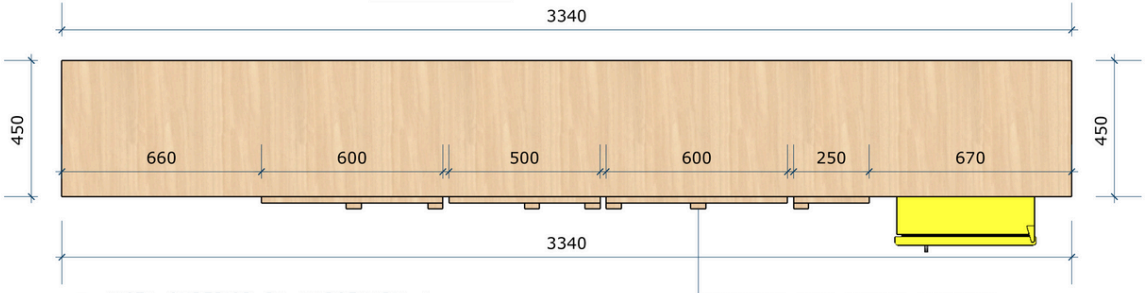

05 VISTA SUPERIOR DA MARCENARIA A
ESCALA: 1:25

FOLHA A4

PROJETO ESCRITÓRIO DUA-B

PRANCHA DETALHAMENTO DE MARCENARIA


ENDEREÇO R. CORONEL ÁLVARO SIMÕES, 130, S202, CENTRO, FEIRA DE SANTANA, BA.

ARQUITETA E URBANISTA ÉRIKA BARBOSA


DATA 28/08/2024

ESCALA 1:25 (cotas em milímetros)


FOLHA 3 | 7

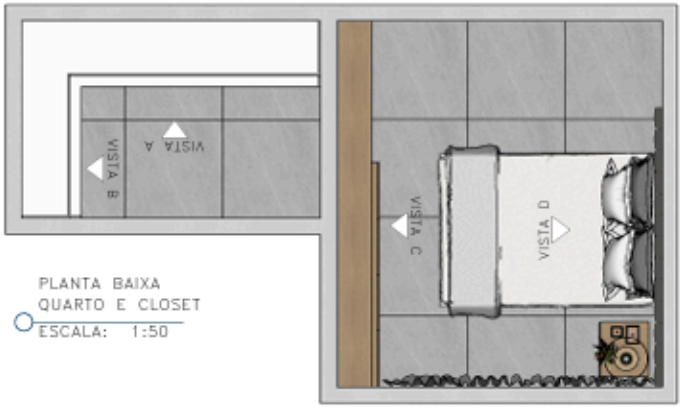

PLANTA BAIXA
QUARTO E CLOSET
ESCALA: 1:50

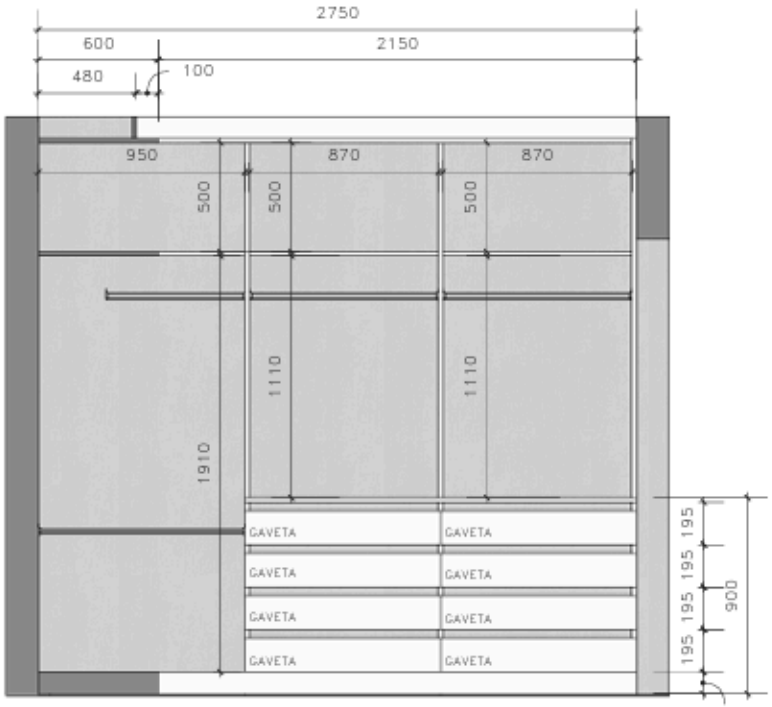


02 VISTA A CLOSET
ESCALA: 1:25

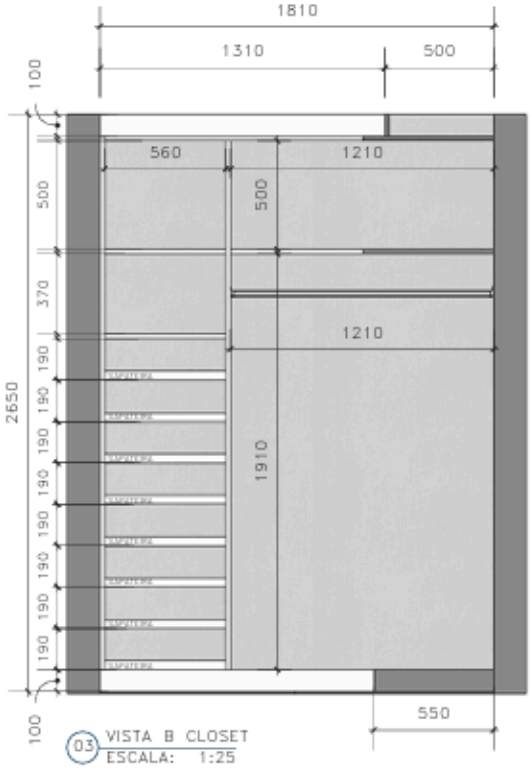


03 VISTA B CLOSET
ESCALA: 1:25

DETALHAMENTO GAVETAS CLOSET VISTA A
ESCALA: 1:25

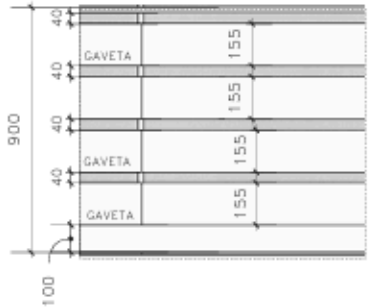

DETALHAMENTO SAPATEIRA CLOSET VISTA B
ESCALA: 1:25

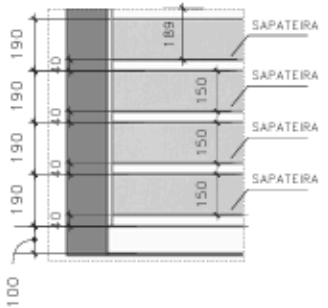

ANOTAÇÕES:


REVISÕES

N.º	Descrição de Revisão	Autor	Data

Endereço: Av. Artêmia Pires Freitas, 10130 - CASA 47, SIM - Feira de Santana – Bahia

Tipo: Projeto de marcenaria (closet)		Escala: 1:25 (mm)
Proprietário: José Ferreira de Oliveira Filho	Data: NOV/2024	Folha: 5
Autor: Carina Macêdo dos Santos e Santos	CAU: A146624-0	

formato A3

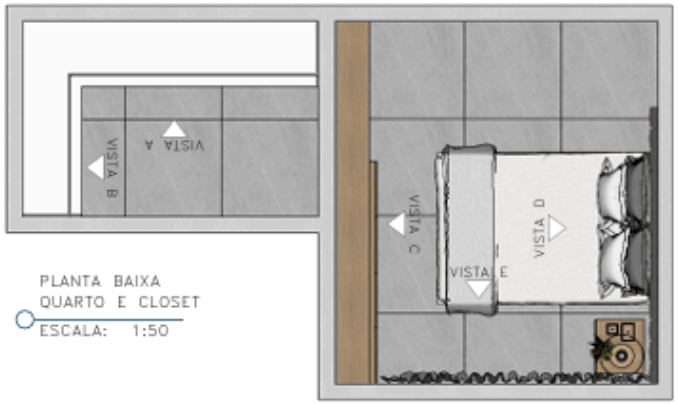


PLANTA BAIXA
QUARTO E CLOSET
ESCALA: 1:50

CINZA GRAFITE (DURATEX)

MDF A DEFINIR

DETALHAMENTO MESA DE CABECEIRA
ESCALA: 1:25

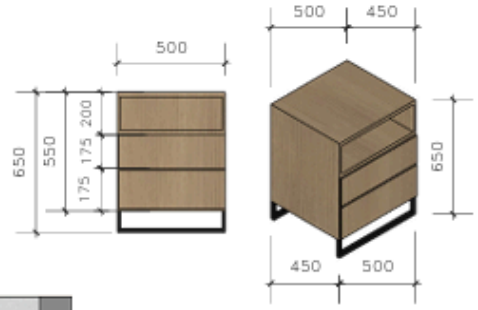




02 VISTA E DO QUARTO
ESCALA: 1:25



01 VISTA D QUARTO
ESCALA: 1:25

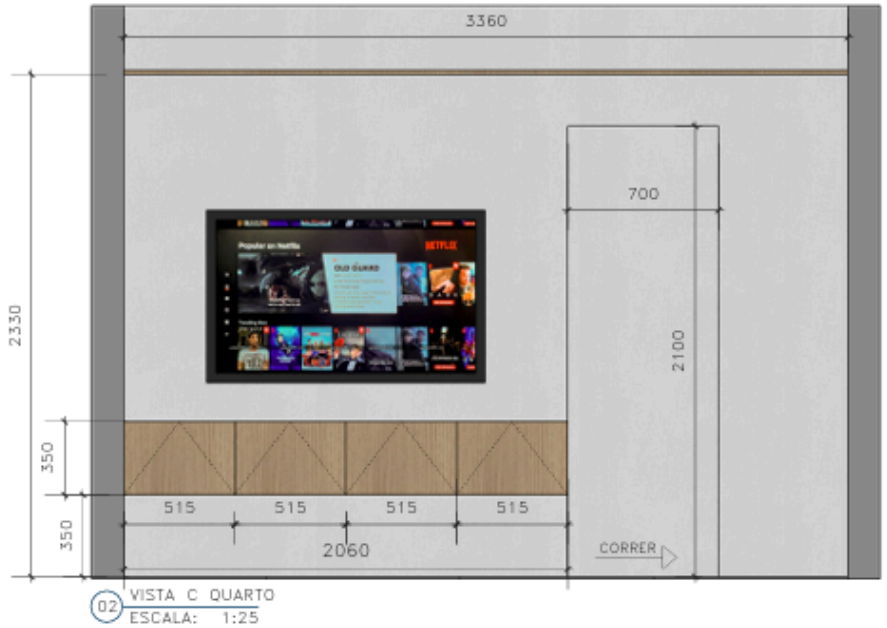

02 VISTA C QUARTO
ESCALA: 1:25

ANOTAÇÕES:

REVISÕES			
N.º	Descrição de Revisão	Autor	Data

Endereço: Av. Artêmia Pires Freitas, 10130 - CASA 47, SIM - Feira de Santana – Bahia

Tipo: Projeto de marcenaria (quarto casal)		Escala: 1:25 (mm)
Proprietário: José Ferreira de Oliveira Filho	Data: NOV/2024	Folha: 6
Autor: Carina Macêdo dos Santos e Santos	CAU: A146624-0	

formato A3

MEMORIAL
DESCRITIVO



TABELA DOS ELEMENTOS		
CÓD.	DESCRIÇÃO	DIMENSÃO (LxC)
01	ADEGA	32x42cm
02	GELADEIRA	90x75cm
03	CALHA ÚMIDA	50x40cm
04	CUBA MORGANA	69x49cm
05	LIXEIRA	25cm (DIÂMETRO)
06	CADEIRA	42x56cm
07	TORRE DE TOMADAS	6cm (DIÂMETRO)
08	FOGÃO COOKTOP	61x44cm
09	FOGÃO POR INDUÇAÕ	30x35cm
10	AIR FRYER	32cm (DIÂMETRO)

PORCELANATO DO PISO
CEMENTO GRIGIO (BIANCOGRES)
DIMENSÃO 90x90cm

03 CALHA ÚMIDA QUADRATTA



COR: INOX
DIMENSÃO: 50x40cm
QUANTITATIVO: 1

QR CODE

04 CUBA MORGANA TRAMONTINA



COR: INOX
DIMENSÃO: 69X49cm
QUANTITATIVO: 1

QR CODE

05 TIXEIRA TRAMONTINA



COR: INOX
DIMENSÃO: 25cm (D)
QUANTITATIVO: 1

QR CODE

06 BANQUETA LENZI



COR: MADEIRA
DIMENSÃO: 42x56cm
QUANTITATIVO: 8

QR CODE


07 TORRE DE TOMADAS RENNA



COR: PRETA
DIMENSÃO: 6cm
QUANTITATIVO: 2

QR CODE

FOLHA A4
FOLHA 2 / 12
ESCALA 1:25 (cotas em metros)
DATA 09/11/2023
ARQUITETA E URBANISTA ÉRIKA BARBOSA
ENDEREÇO AV. DUQUE DE CAXIAS, 512, CONCEIÇÃO DA FEIRA, BA.
PRANCHA PLANTA BAIXA LAYOUT
PROJETO COZINHA ROSANGELA & JOAQUIM

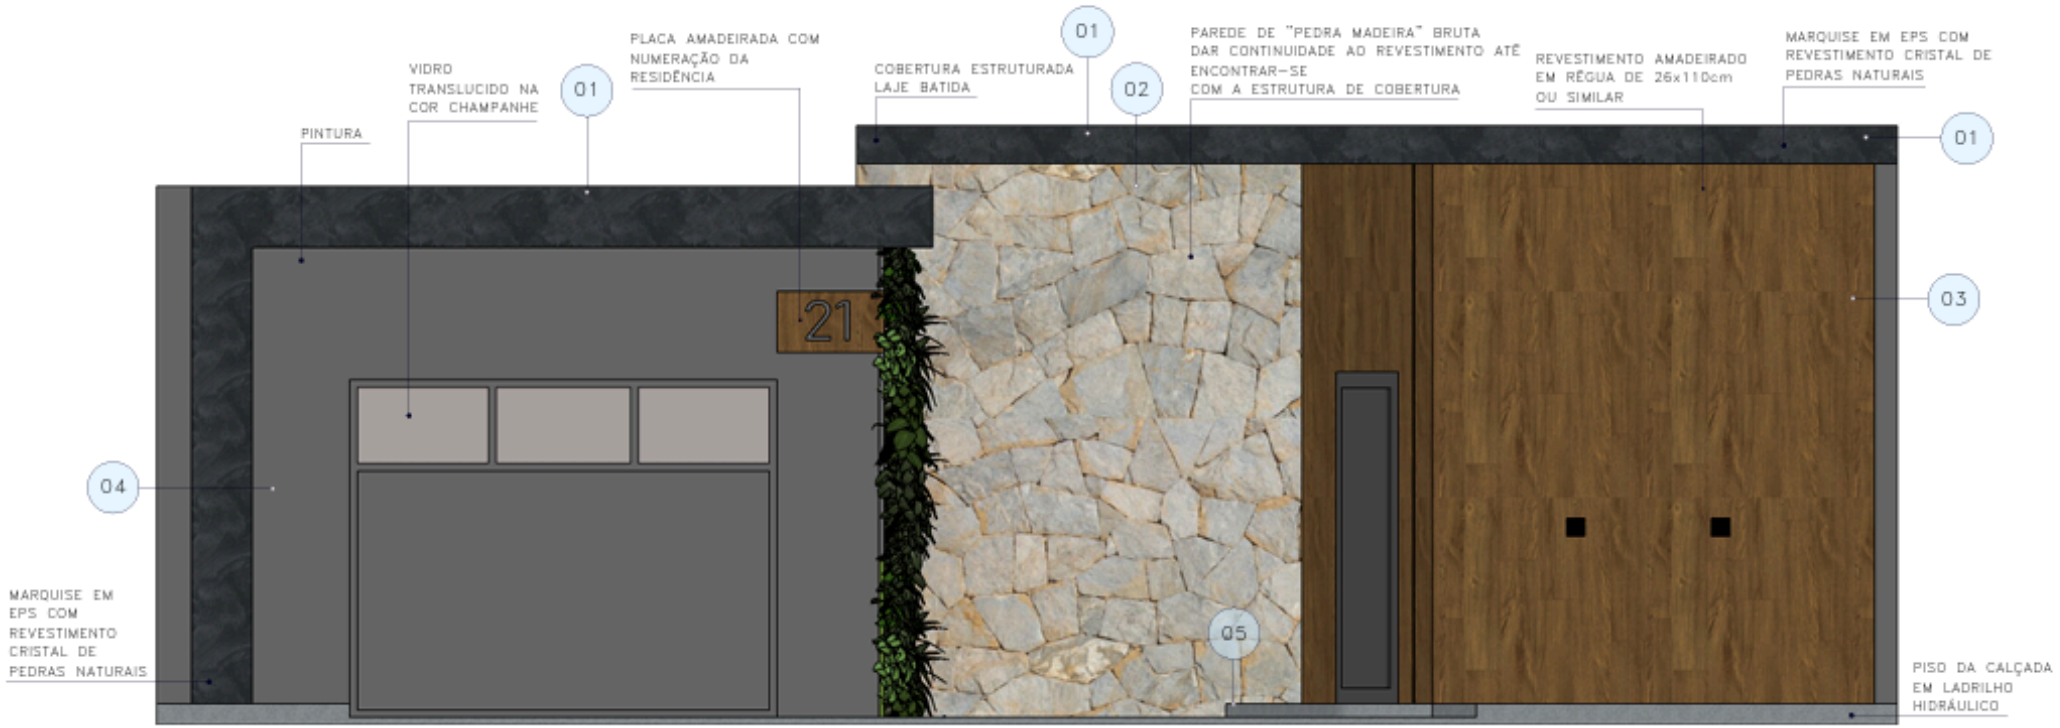



1. MARQUISE EM EPS

REVESTIMENTO CRISTAL COM PEDRAS NATURAIS
ÁREA= 17,62m²*

REFERÊNCIA COR

CRISTAL PATATIVA – (AMAIS**)
TURMALINA PRETA – (AMAIS**)



2. REVESTIMENTO PEDRA

REVESTIMENTO "POTIGUAR" PEDRA MADEIRA BRUTA
ÁREA TOTAL= 11,25m²*

REFERÊNCIA EXISTENTE



3. REVESTIMENTO AMADEIRADO

REVESTIMENTO AMADEIRADO EM RÉGUA DE 26x110cm OU SIMILAR (ÁREA EXTERNA)
ÁREA TOTAL= 16,80m²
SENDO 4,60m DE LARGURA E 3,55m DE ALTURA + PLACA COM NUMERAÇÃO DA RESIDÊNCIA

REFERÊNCIA COR
PAU FERRO – (DURATEX**)



4. REVESTIMENTO PINTURA

PINTURA NA COR CINZA ESCURO (CHUMBO)
ÁREA TOTAL= 16,05m²*
SEM CONSIDERAR OUTRAS ÁREAS QUE NÃO SEJA A VISTA DA FACHADA

REFERÊNCIA COR

CINZA PROFUNDO– (CORAL**)



5. LADRILHO HIDRÁULICO

CALÇADA DE LADRILHO HIDRÁULICO
PEÇA 20X20cm
ÁREA TOTAL= 11,20m²*

+10% EXTRA – 308 PEÇAS

*CALCULAR CONFORME O FABRICANTE DESCREVE A QUANTIDADE DE DEMÃOS NECESSÁRIA E ADICIONAR 15% COMO MARGEM DE SEGURANÇA
**REFERE-SE A MARCA DO REVESTIMENTO DE REFEFÊNCIA



ILUMINAÇÃO

A. ARANDELA IBIS 4W (2X)

3000K– 240lm
COR PRETA

N°REFERÊNCIA G-LIGHT= 676.12.0166




C. SPOT LED DE SOLO 3W (2X)

3000K– 150lm
COR PRETA DE EMBUTIR NO SOLO

N°REFERÊNCIA G-LIGHT= 670.01.0068



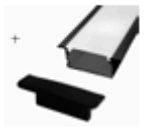

E. FITA LED (4W/m) E PERFIL DE EMBUTIR 4W

3000K– 280lm/m
PERFIL NA COR PRETA DE EMBUTIR

N°REFERÊNCIA G-LIGHT (FITA E PERFIL)
= 181.12.0180
= 200.74.0014



B. PAR30 – SPOT LED PBT 12W

3000K– 900lm
COR PRETA DE EMBUTIR

N°REFERÊNCIA G-LIGHT= 670.01.0102



D. MR16 – SPOT LED PBT 4W (3X)

3000K– 320lm
COR PRETA DE EMBUTIR

N°REFERÊNCIA G-LIGHT= 670.01.0066

GISELE VIDAL ARQUITETA E URBANISTA Projetando espaços com o coração.	PROJETO FACHADA ROBSON & LUCIMEIRE	PRANCHA MEMORIAL DESCRITIVO/QUANTITATIVO	ENDEREÇO R. DOIS DE JULHO, 21, AMÉLIA RODRIGUES - BA
	ARQUITETA E URBANISTA GISELE VIDAL - CAU NÃO PUBLICADO	DATA 24/07/2025	ESCALA 1:50 (COM VARIÁVEIS)
			FOLHA 05 / 05

FOLHA A4

1.Cores

Cinza Escuro.
CORAL

Cor fria e elegante nas paredes de entrada e fachada.

Local Fachada de Entrada
Quantidade 4

Link de acesso e QR Code:

Tubarão Branco.
CORAL

Cor presente no escritório e ambientes de convivência.

Local Sala
Quantidade 2

Link de acesso e QR Code:

Azul Burgês.
CORAL

Cor neutra e fria que leva elegância para o quarto do casal.

Local Quarto Casal
Quantidade 2

Link de acesso e QR Code:

Cinza Alpino.
CORAL

Cor fria para sala e quartos, também utilizado em outros ambientes.

Local Sala
Quantidade 2

Link de acesso e QR Code:

Oceanic.
CORAL

Cor azul na tonalidade fria para quarto do casal.

Local Quarto Casal
Quantidade 2

Link de acesso e QR Code:

Medalha de Prata.
CORAL

Cor presente e marcante nos detalhes do quarto do casal.

Local Quarto Casal
Quantidade 2

Link de acesso e QR Code:

Granito Preto São Gabriel.

MARMORARIA FARINA

o granito fará parte de toda bancada da cozinha, com a cor preta em destaque. Solução que envolve beleza e economia.

Link de acesso e QR Code para leitura:



Tijolinhos.

PASINATO

Revestimento para a sala, os tijolinhos com aparência terrosa e com tonalidade quente farão parte da primeira sala.

Link de acesso e QR Code para leitura:

2. Revestimento



Porcelanato Simplesmente Branco.

PORTOBELLO

Porcelanato acetinado, apropriado para áreas de maior atrito, prático e de fácil manutenção, acabamento refinado.

Link de acesso e QR Code para leitura:



PUBLICAÇÕES

INSTAGRAM


VOCÊ JÁ OUVIU FALAR EM
madeira plástica?
#PRODUTO SUSTENTÁVEL
STARDECK


#SUSTENTABILIDADEPORPRINCÍPIO
SUSTENTABILIDADE
Perfis de poliestireno
96% reciclado.
Arraste e saiba mais!
SantaLuzia®

MUITO

OBRIGADA!

Busco servir com excelência e aprimorar meu conhecimento por meio das oportunidades.