portfólio de arquitetura

# CRIATIVO, MODELAGEM E RENDER


1. LAJE COMERCIAL | MADM CONSULTING BUSINESS..... 1
2. RESIDÊNCIAL | APTO. ALMEIDA..... 5
3. RESIDÊNCIAL | STUDIO..... 8
4. ESCRITÓRIO | UNIQUE COMMODITIES..... 10
5. CONSULTÓRIO | CORPORE SANU..... 13
6. SALA MULTIDISCIPLINAR | ESCOLA LAETARE..... 17
7. CONSULTÓRIO | INI INSTITUTO DE NEUROCIRURGIA INTEGRADA..... 19
8. CONSULTÓRIO | ROAR..... 21


# DETALHAMENTO


1. LAJE COMERCIAL | MADM CONSULTING BUSINESS..... 4
2. CONSULTÓRIO | CORPORE SANU..... 16


# EXECUTIVO


1. PLAYGROUND | COLÉGIO LONDRINENSE..... 24

PROJETO: LAJE COMERCIAL | MADM CONSULTING BUSINESS
LOCALIZAÇÃO: OSASCO - SP
ANO: 2024

SKETCHUP + V-RAY














SKETCHUP + V-RAY





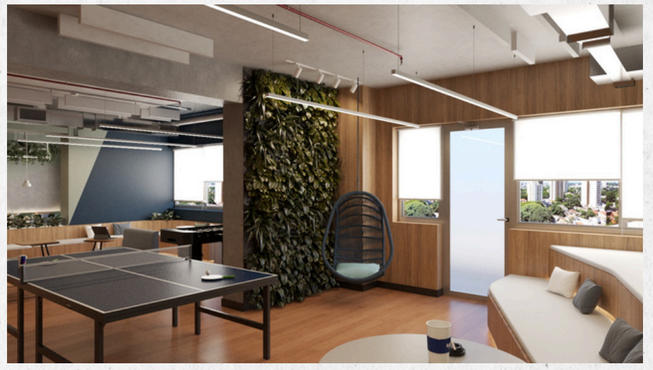











SKETCHUP + LAYOUT

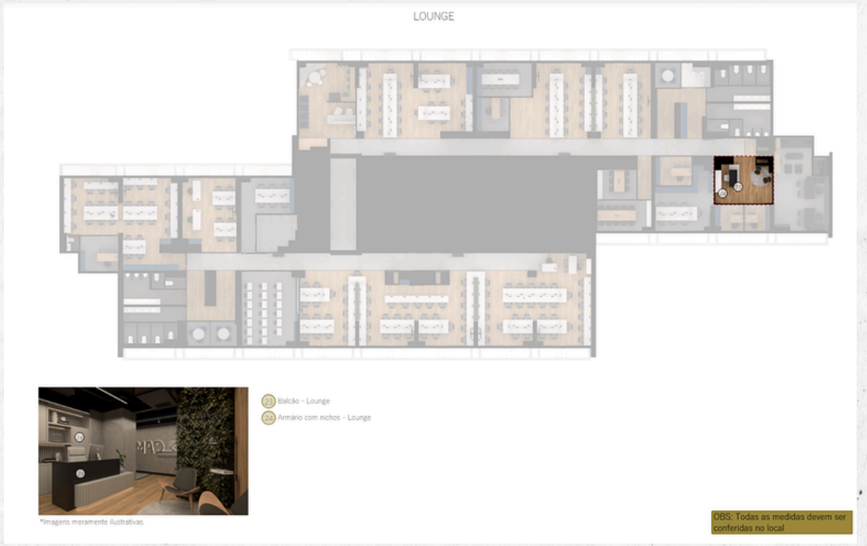

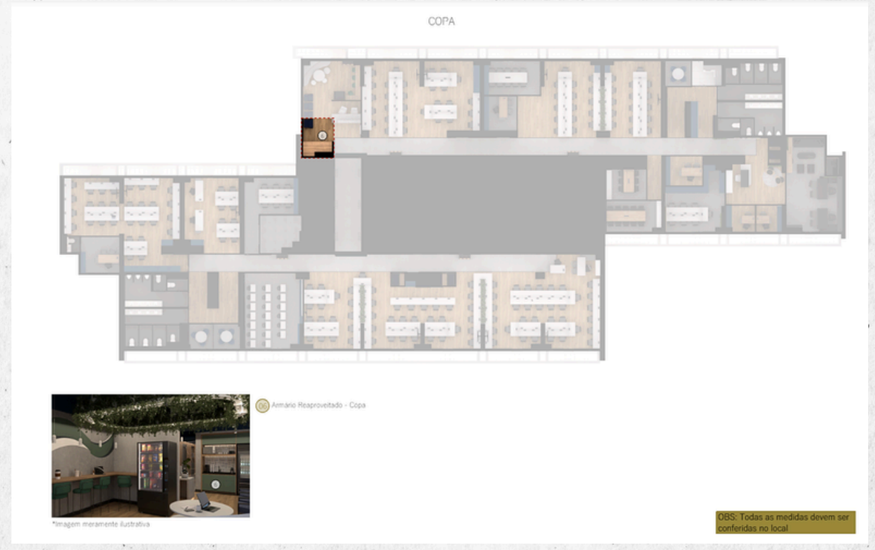PROJETO: RESIDÊNCIAL | APTO. ALMEIDA
LOCALIZAÇÃO: SÃO PAULO - SP
ANO: 2025

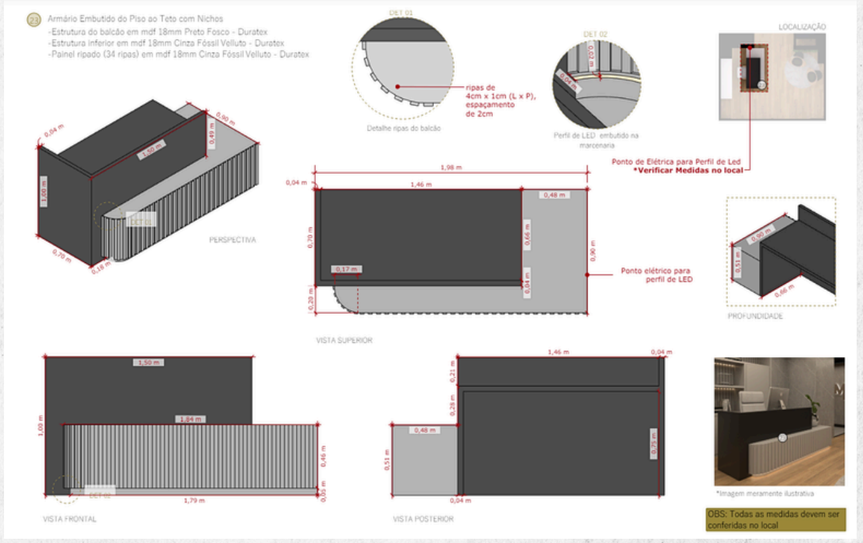

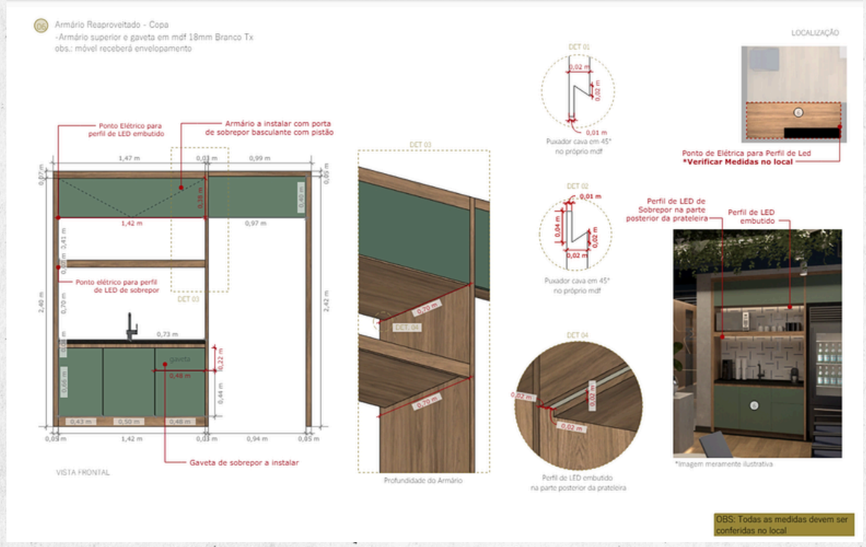






SKETCHUP + V-RAY







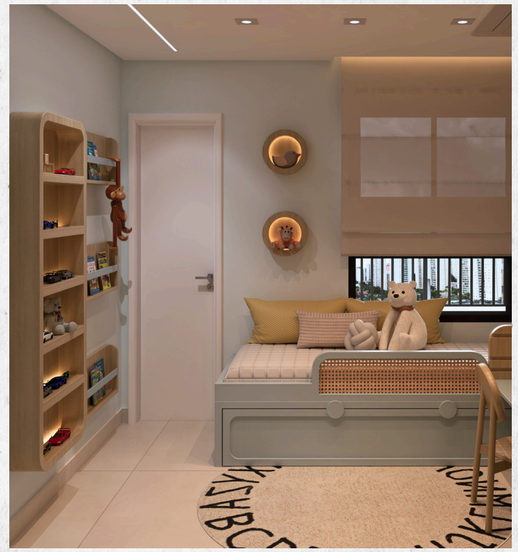











SKETCHUP + V-RAY

PROJETO: RESIDÊNCIAL | STUDIO
LOCALIZAÇÃO: SÃO PAULO - SP
ANO: 2025

SKETCHUP + V-RAY















PROJETO: ESCRITÓRIO | UNIQUE COMMODITIES
LOCALIZAÇÃO: SÃO PAULO - SP
ANO: 2025


SKETCHUP + V-RAY



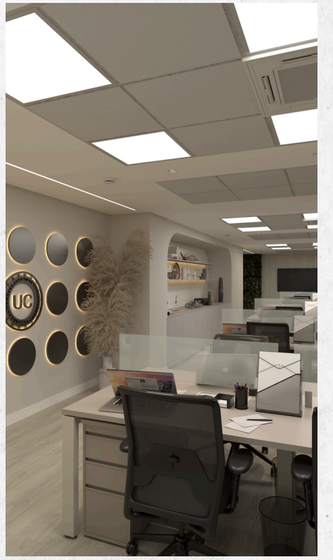

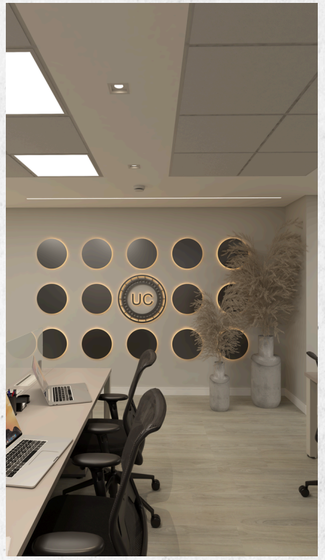

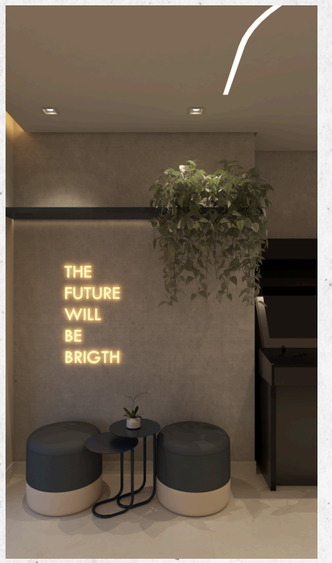


SKETCHUP + V-RAY



PROJETO: CONSULTÓRIO | CORPORE SANU
LOCALIZAÇÃO: SÃO PAULO - SP
ANO: 2025

SKETCHUP + V-RAY














SKETCHUP + V-RAY











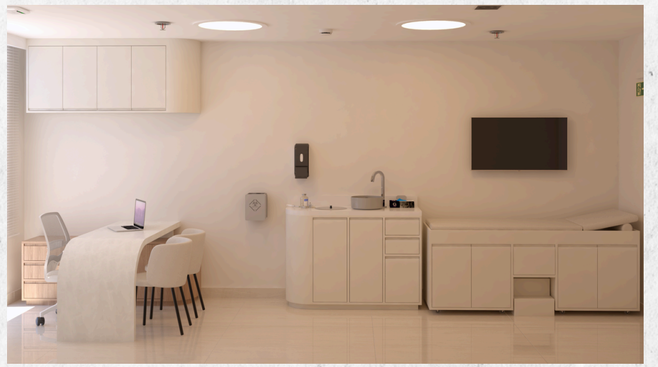





SKETCHUP + LAYOUT

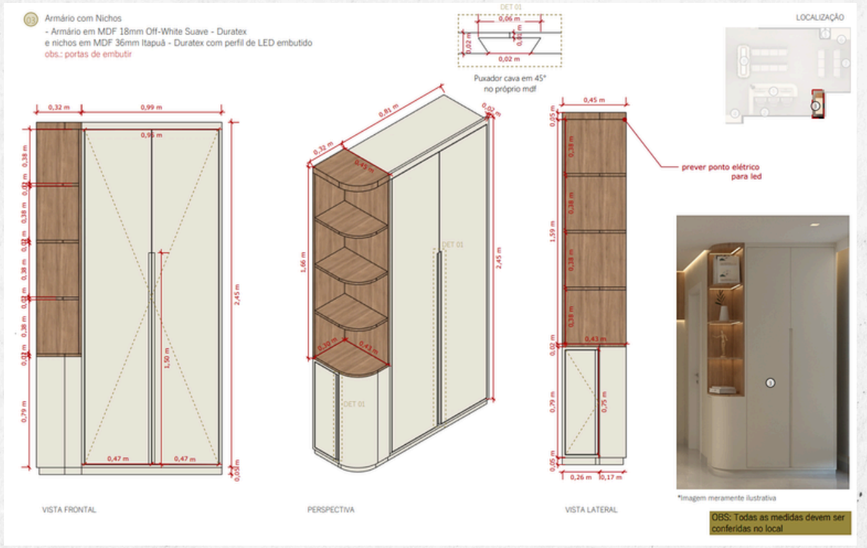

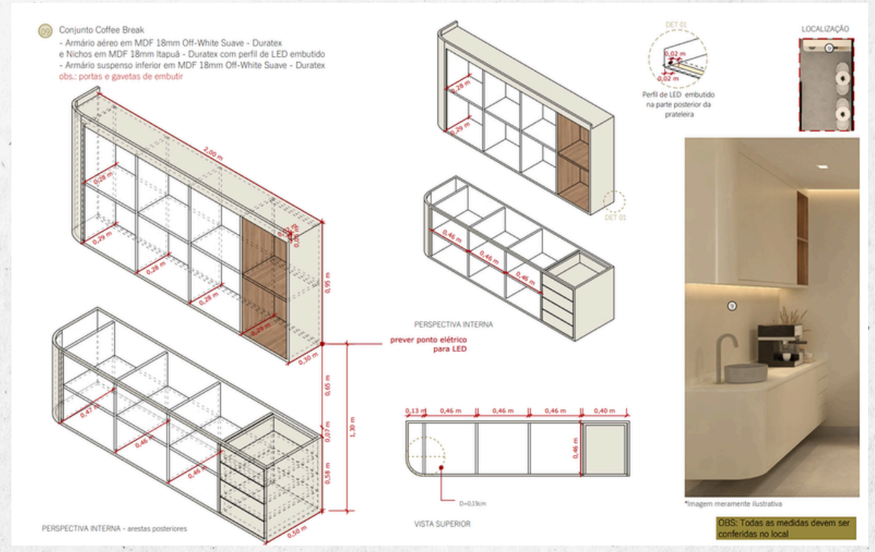PROJETO: SALA MULTIDISCIPLINAR | ESCOLA LAETARE
LOCALIZAÇÃO: ARMAÇÃO DOS BÚZIOS - RJ
ANO: 2025

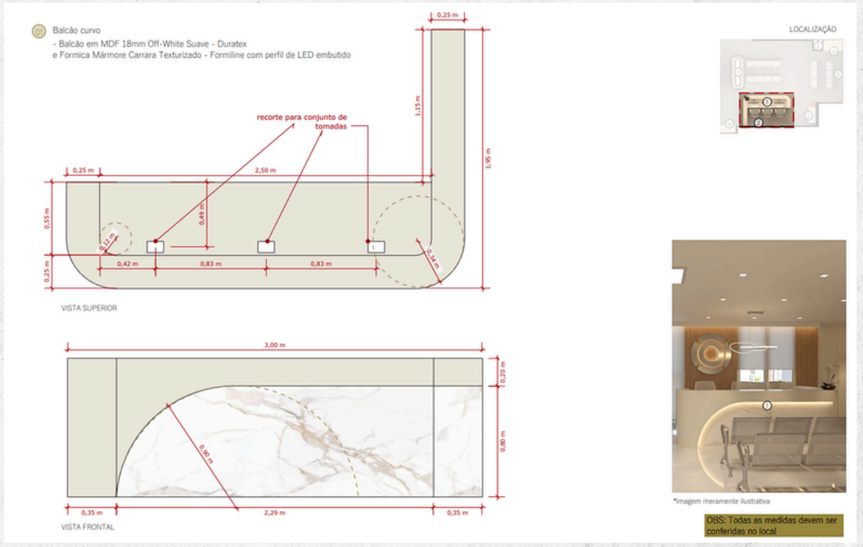SKETCHUP + V-RAY

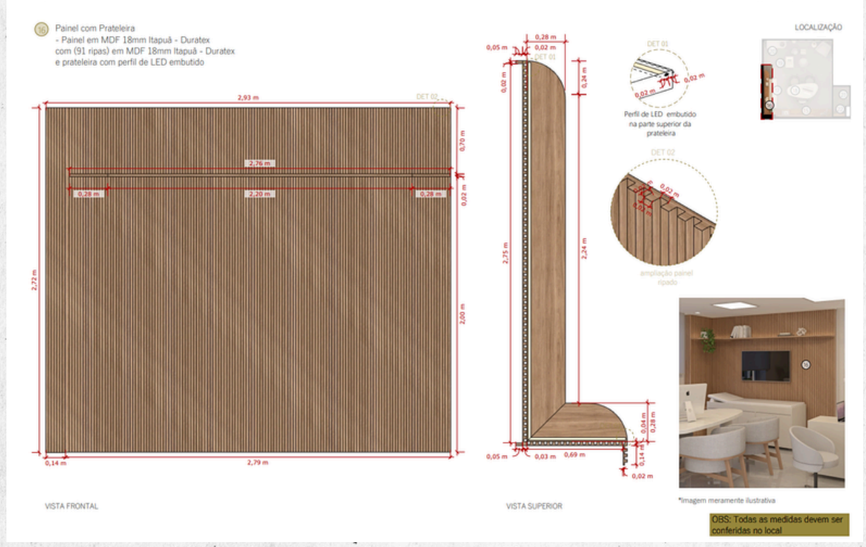











PROJETO: CONSULTÓRIO | INI INSTITUTO DE NEUROCIRURGIA INTEGRADA
LOCALIZAÇÃO: SÃO BERNARDO DO CAMPO - SP
ANO: 2025

SKETCHUP + V-RAY














PROJETO: CONSULTÓRIO | ROAR
LOCALIZAÇÃO: SÃO PAULO - SP
ANO: 2024


SKETCHUP + V-RAY





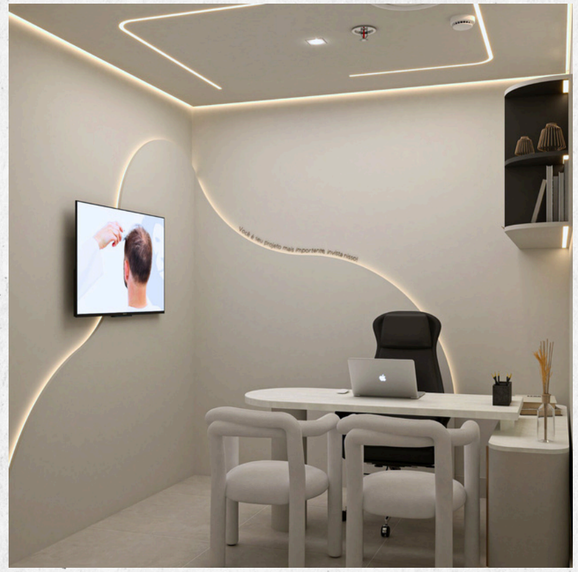

SKETCHUP + V-RAY

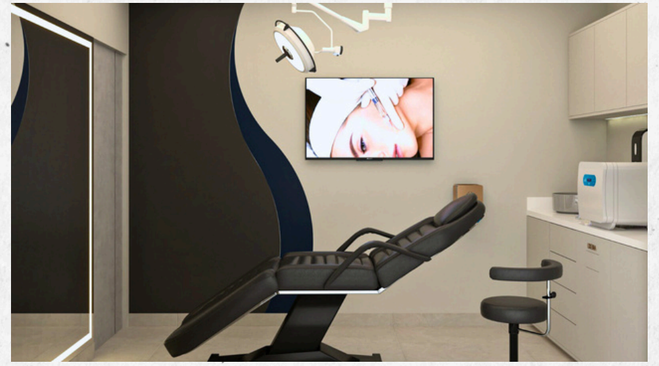















PLAYGROUND | COLÉGIO LONDRINENSE
LOCALIZAÇÃO: LONDRINA - PR
SOFTWARE: AUTOCAD
ANO: 2025

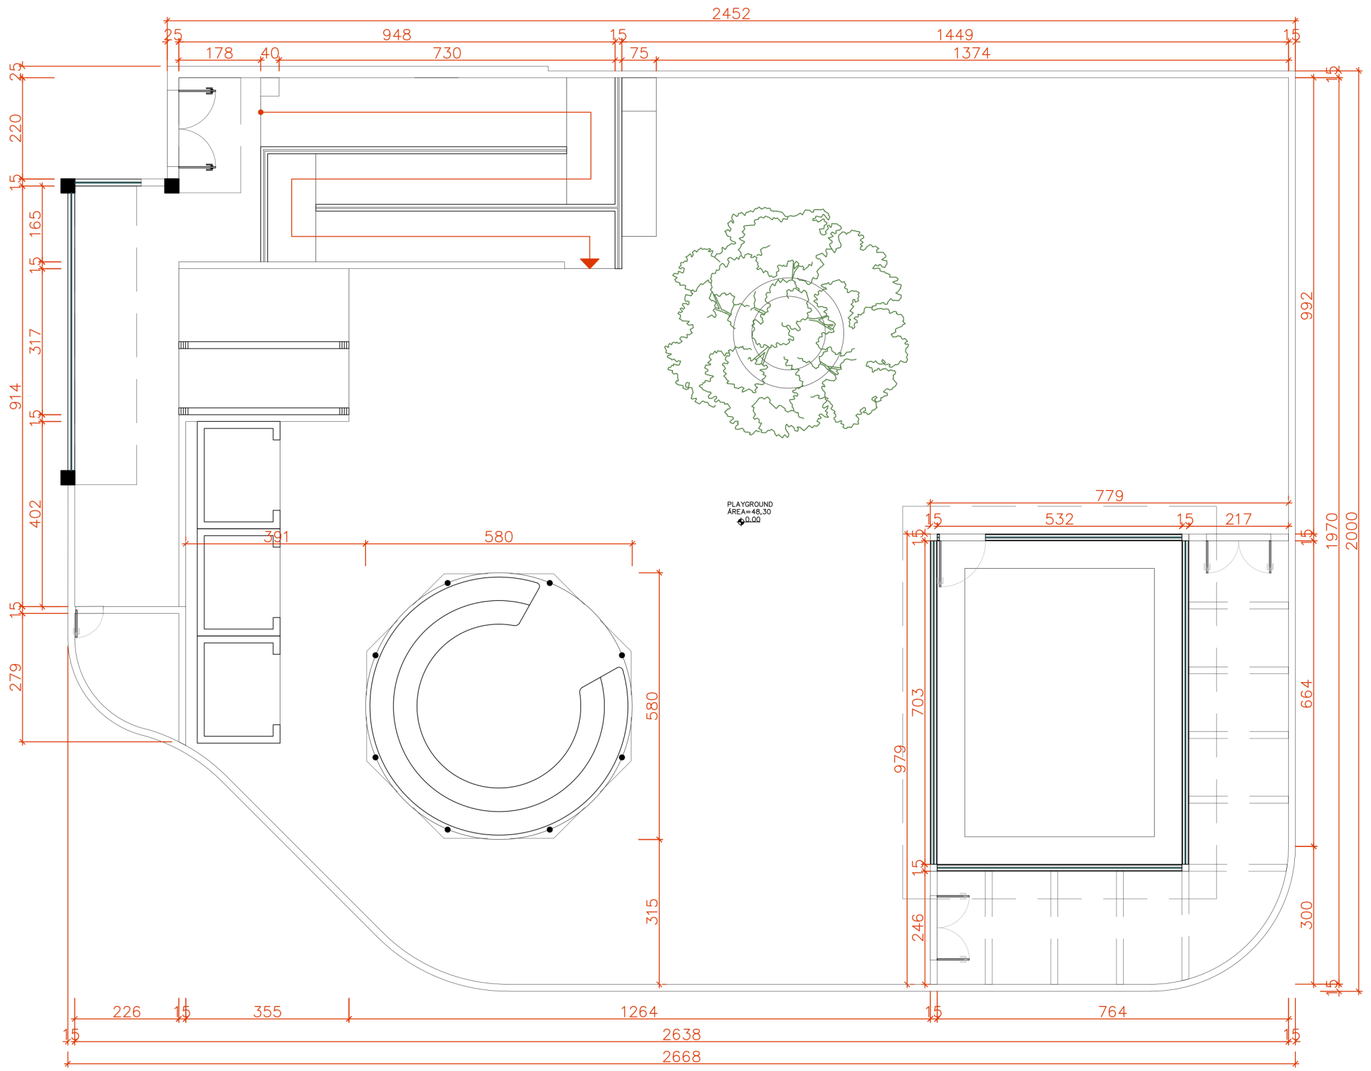


PL BAIXA – ARQ. COTAS

ESCALA 1:75

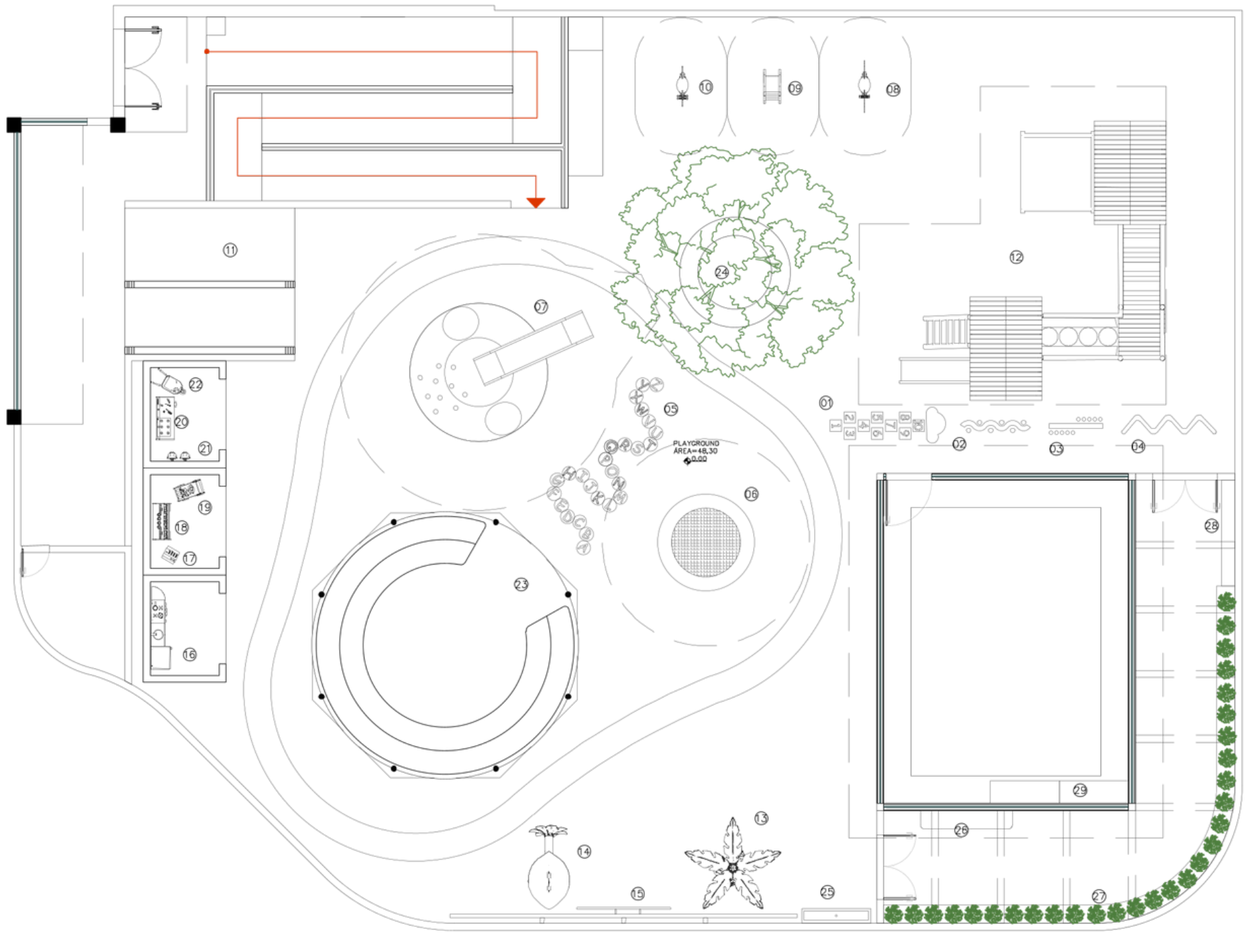


MOBILIÁRIO – ESPECIFICAÇÃO

01 AMARELINHA PADRÃO (NUVEM) MOLDADA NO PISO – FABRICANTE RUBBER BRASIL. TOTAL: 01 UNIDADE.

02 MINHOQUINHA MOLDADA NO PISO – FABRICANTE RUBBER BRASIL. TOTAL: 01 UNIDADE.

03 BARRA MOLDADA NO PISO – FABRICANTE RUBBER BRASIL. TOTAL: 01 UNIDADE.

04 ZIG ZAG (TAMANHO P) MOLDADO NO PISO – FABRICANTE RUBBER BRASIL. TOTAL: 01 UNIDADE.

05 ABCD MOLDADO NO PISO – FABRICANTE RUBBER BRASIL. TOTAL: 01 UNIDADE.

06 CAMA ELÁSTICA EMBUTIDA NO PISO (TAMANHO 1,50M) – FABRICANTE RUBBER BRASIL. TOTAL: 01 UNIDADE.

07 MORRINHO PLANO COM TÚNEL E ESCORREGADOR – FABRICANTE RUBBER BRASIL. TOTAL: 01 UNIDADE.

08 ANIMOLA TIGRINHO – FABRICANTE RUBBER BRASIL. TOTAL: 01 UNIDADE.

09 ANIMOLA SAPINHO – FABRICANTE RUBBER BRASIL. TOTAL: 01 UNIDADE.

10 ANIMOLA CAVALINHO – FABRICANTE RUBBER BRASIL. TOTAL: 01 UNIDADE.

11 AGARRAS EM RESINA ORTOFTÁLICA – CORES: AMARELO, LARANJA, VERDE E AZUL – FABRICANTE RUBBER BRASIL. TOTAL: 45 UNIDADES.

12 EQUIPAMENTO MULTIFUNCIONAL – LINHA PARQUE: CASA DO TARZAN COM PONTE (SOB MEDIDA) – FABRICANTE MAPLAY. TOTAL: 01 UNIDADE.

13 EQUIPAMENTO ACQUA – SPRAY COCONUT – FABRICANTE SPEEDKIDS. TOTAL: 01 UNIDADE.

14 EQUIPAMENTO ACQUA – SPRAY FLOWER – FABRICANTE SPEEDKIDS. TOTAL: 01 UNIDADE.

15 EQUIPAMENTO PAREDE DO MAR (TAMANHO P). DIM.: 7.5x35x1.8m – FABRICANTE ERÊLAB. TOTAL: 01 UNIDADE.

16 MOBILIÁRIO COZINHA COMPLETA. CÓDIGO: BT–012 – FABRICANTE ATELIÊ QUERO QUERO. TOTAL: 01 UNIDADE.

17 ACESSÓRIO MÁQUINA REGISTRADORA. CÓDIGO: BT 040 – FABRICANTE ATELIÊ QUERO QUERO. TOTAL: 01 UNIDADE.

18 MOBILIÁRIO BANCA DE FEIRA. CÓDIGO: BT 041 – FABRICANTE ATELIÊ QUERO QUERO. TOTAL: 01 UNIDADE.

19 ACESSÓRIO CARRINHO DE COMPRAS. CÓDIGO: BT 039 – FABRICANTE ATELIÊ QUERO QUERO. TOTAL: 01 UNIDADE.

20 MOBILIÁRIO BANCADA DE FERRAMENTAS. CÓDIGO: BT–003 – FABRICANTE ATELIÊ QUERO QUERO. TOTAL: 01 UNIDADE.

21 ACESSÓRIO CAPACETE DE CONSTRUÇÃO INFANTIL – FABRICANTE FLIXMOBILE TOTAL: 04 UNIDADES.

22 ACESSÓRIO MINI CARRINHO DE MÃO INFANTIL – FABRICANTE POLICAR, DIMENSÕES 80X43X30CM (CXLXA). TOTAL: 01 UNIDADE.

23 GAZEBO COM DECK EM ALVENARIA (CONFERIR PROJETO DE MARCENARIA). TOTAL: 01 UNIDADE.

24 BANCO EM MADEIRA DE LEI CUMARU (CONFERIR PROJETO DE MARCENARIA). TOTAL: 01 UNIDADE.

25 LAVATÓRIO ESCOLAR EM INOX. DIM.: 1,50x0,32x0,23m (LxPxA). – FABRICANTE OFICINOX. TOTAL: 01 UNIDADE.


26 PRATELEIRA EM MADEIRA DE LEI CUMARU (CONFERIR PROJETO DE MARCENARIA) – SOB MEDIDA. TOTAL: 01 UNIDADE.

27 HORTA VERTICAL EM MADEIRA DE LEI CUMARU (CONFERIR PROJETO DE MARCENARIA) – SOB MEDIDA. TOTAL: 01 UNIDADE.


28 ARMÁRIO ABERTO EM MADEIRA DE LEI CUMARU (CONFERIR PROJETO DE MARCENARIA) – SOB MEDIDA. TOTAL: 01 UNIDADE.

29 ARMÁRIO ABERTO COM NICHOS EM MADEIRA DE LEI CUMARU (CONFERIR PROJETO DE MARCENARIA) – SOB MEDIDA. TOTAL: 01 UNIDADE.

PL BAIXA – ESPECIFICAÇÃO
ESCALA 1:75

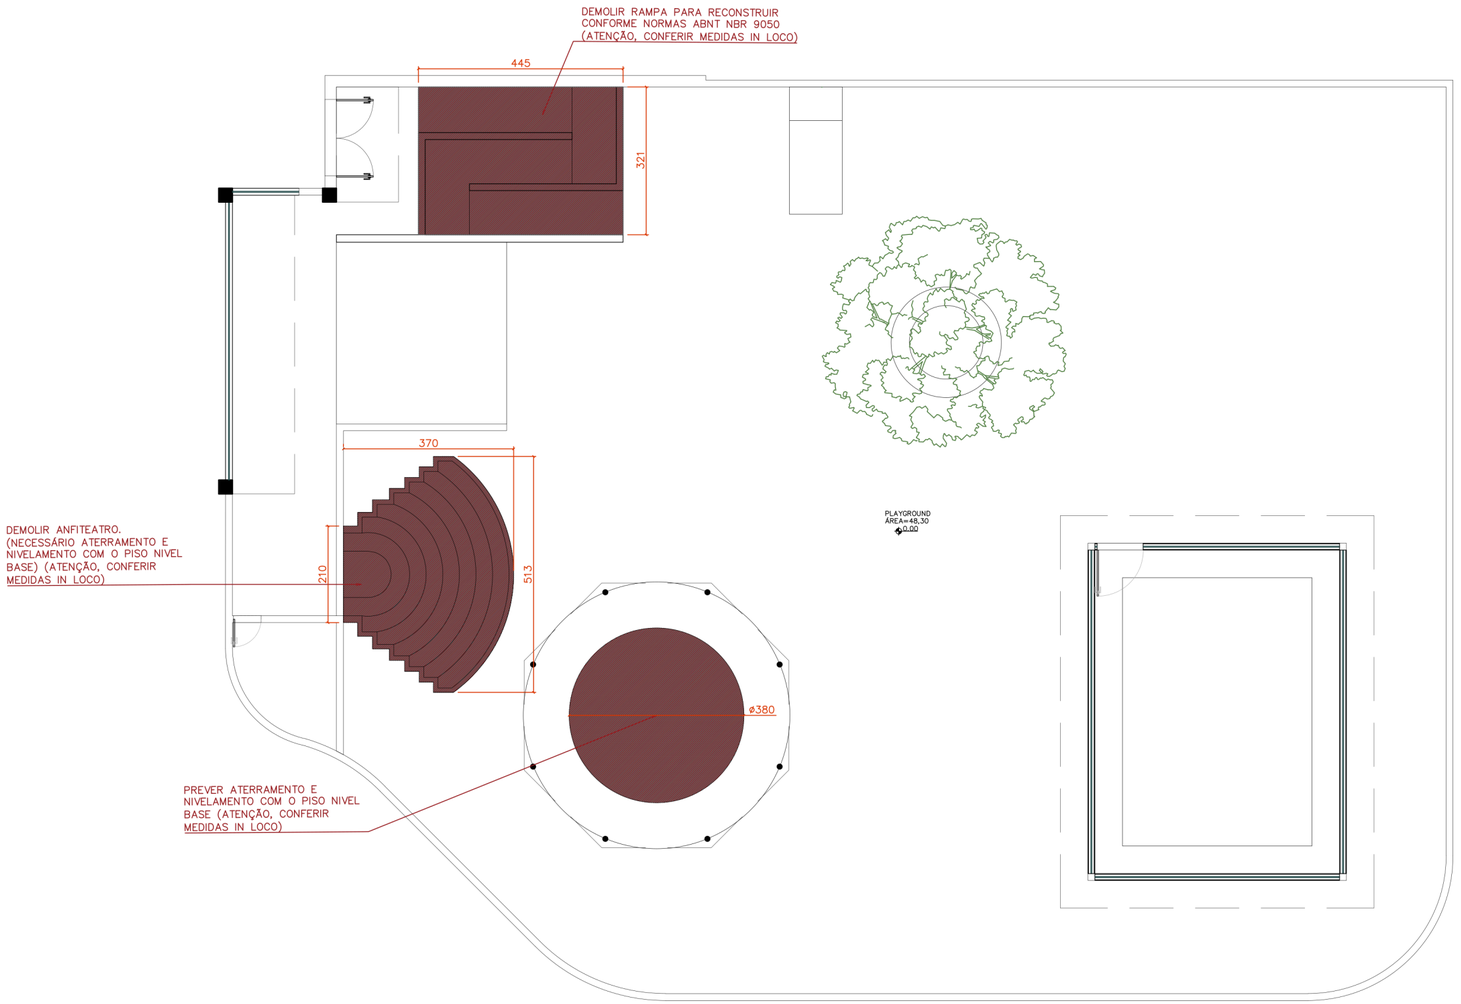



PL BAIXA – DEMOLIÇÕES
ESCALA 1:75

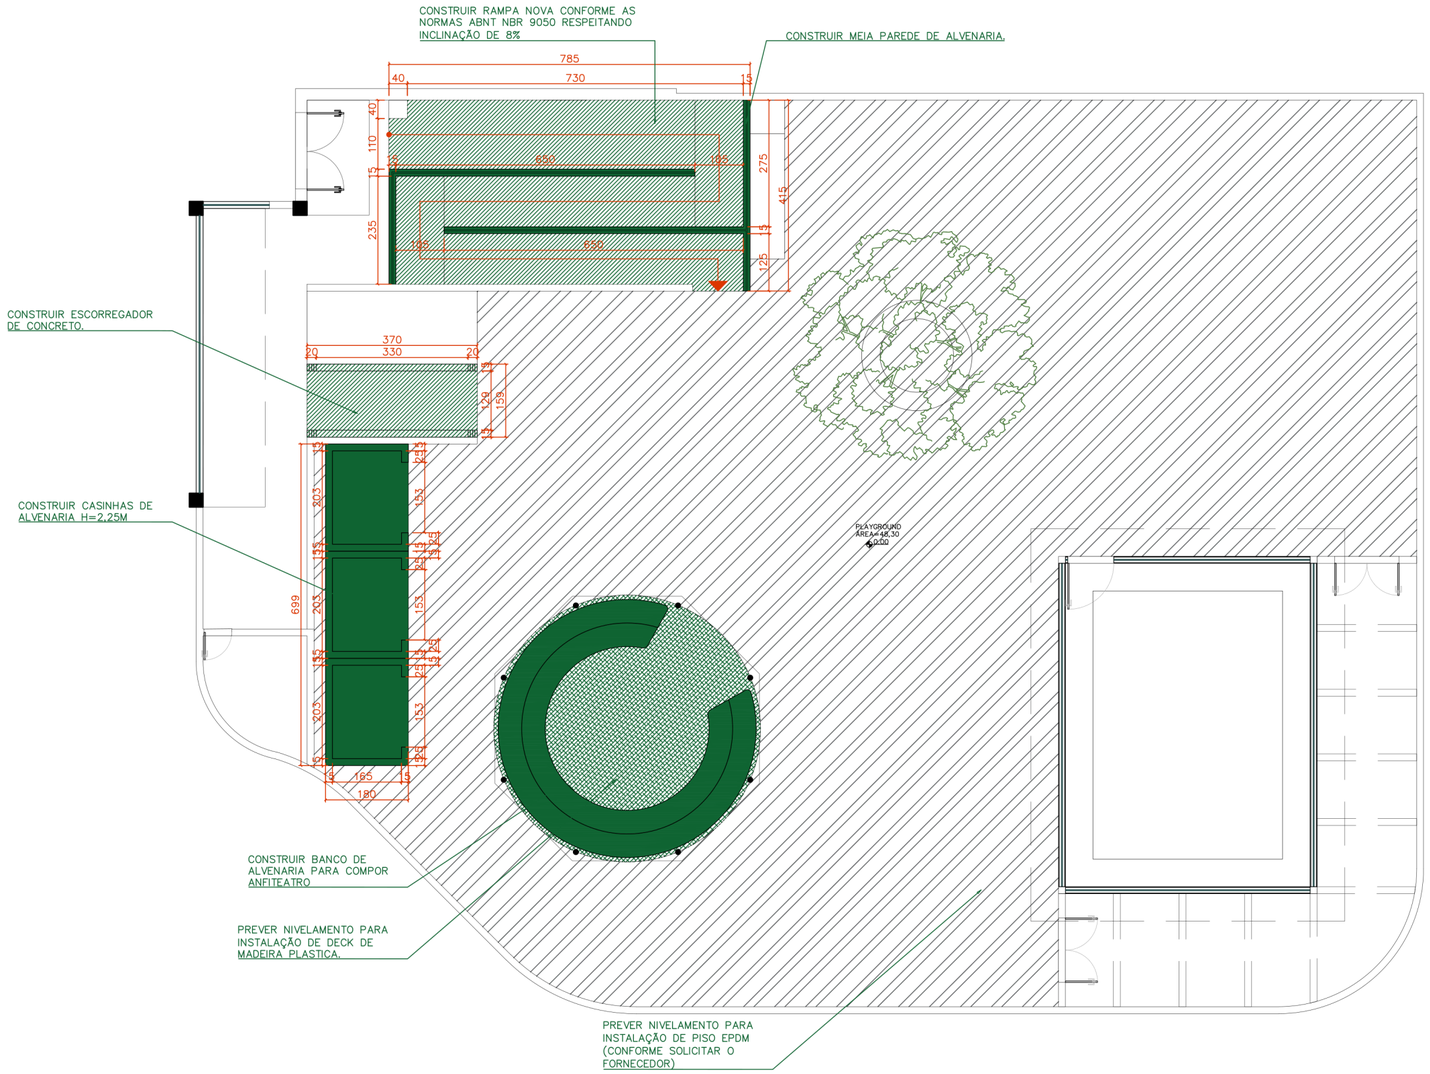



PL BAIXA – CONSTRUÇÕES

ESCALA 1:75

**ATENÇÃO, CONFERIR MEDIDAS IN LOCO E SE NECESSÁRIO ADEQUAR CONSTRUÇÃO AO ESPAÇO EXISTENTE)**

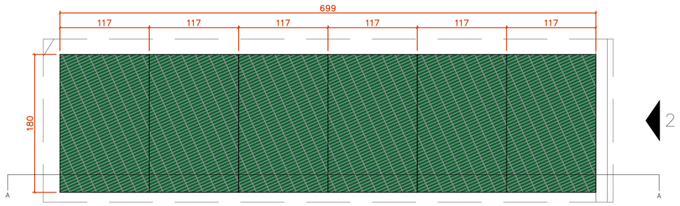



COBERTURA – DETALHE CONSTRUTIVO CASINHAS DE ALVENARIA
ESCALA 1:25

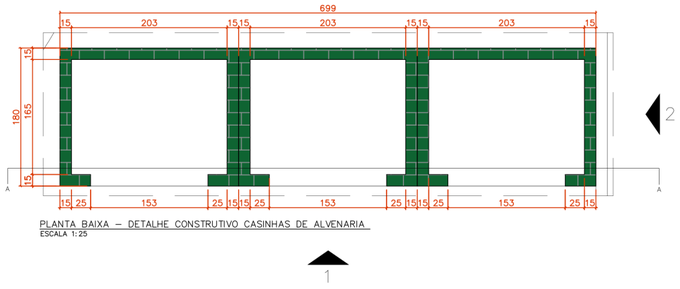



PLANTA BAIXA – DETALHE CONSTRUTIVO CASINHAS DE ALVENARIA
ESCALA 1:25

CONSTRUIR CASINHAS DE ALVENARIA
(ATENÇÃO: CONSIDERAR EMASSAMENTO E PINTURA
PARA ÁREA EXTERNA)

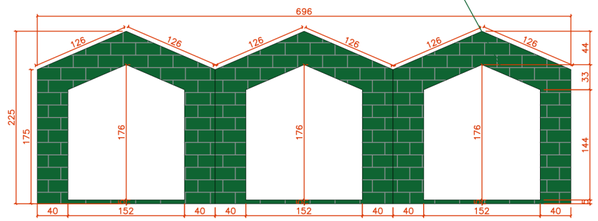



VISTA 01 – DETALHE CONSTRUTIVO CASINHAS DE ALVENARIA
ESCALA 1:25

CONSTRUIR CASINHAS DE ALVENARIA
(ATENÇÃO: CONSIDERAR EMASSAMENTO E PINTURA
PARA ÁREA EXTERNA)

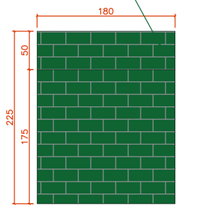



VISTA 02 – DETALHE CONSTRUTIVO CASINHAS DE ALVENARIA
ESCALA 1:25

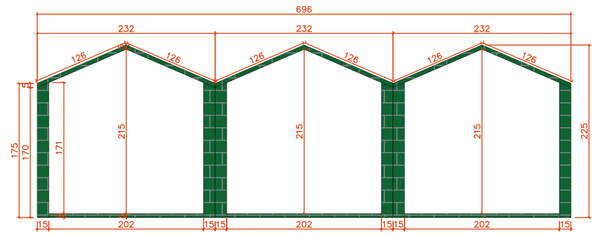



CORTE AA – DETALHE CONSTRUTIVO CASINHAS DE ALVENARIA
ESCALA 1:25


CONSTRUIR ANFITEATRO DE ALVENARIA
(ATENÇÃO: CONSIDERAR EMASSAMENTO E PINTURA
PARA ÁREA EXTERNA)

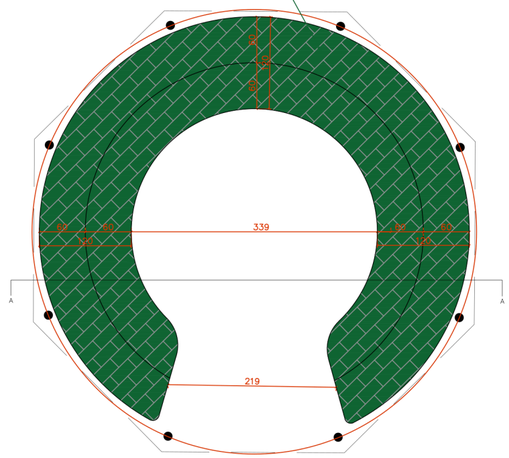



PLANTA BAIXA – DETALHE CONSTRUTIVO ANFRITEATRO
ESCALA 1:25

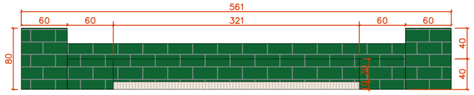



CORTE AA – DETALHE CONSTRUTIVO ANFITEATRO
ESCALA 1:25

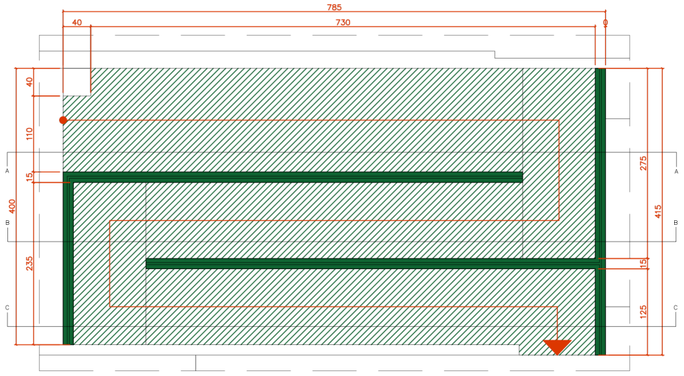



PLANTA BAIXA – DETALHE CONSTRUTIVO RAMPA ACESSIVEL
ESCALA 1:25

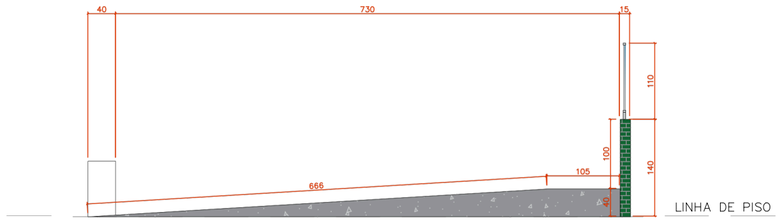


CORTE AA – DETALHE CONSTRUTIVO RAMPA ACESSIVEL
ESCALA 1:25

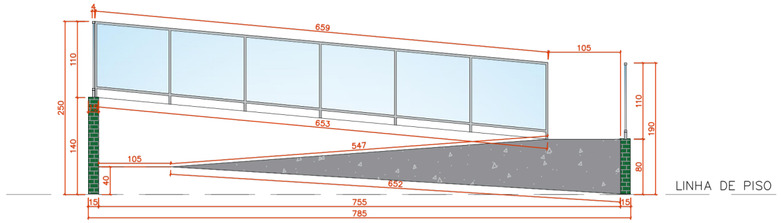



CORTE BB – DETALHE CONSTRUTIVO RAMPA ACESSIVEL
ESCALA 1:25

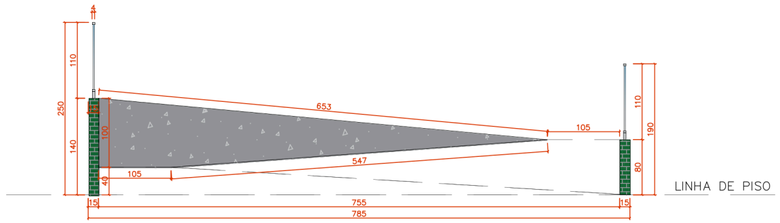



CORTE CC – DETALHE CONSTRUTIVO RAMPA ACESSIVEL
ESCALA 1:25

**ATENÇÃO, CONFERIR MEDIDAS IN LOCO E SE NECESSÁRIO ADEQUAR CONSTRUÇÃO AO ESPAÇO EXISTENTE)**


CONSTRUIR ESCORREGADOR DE CONCRETO.
(ATENÇÃO: PREVER APLICAÇÃO DE RESINA E/OU MATERIAL COMPÁTIVEL PARA EVITAR ACIDENTES COM CRIANÇAS QUE UTILIZAREM O EQUIPAMENTO.

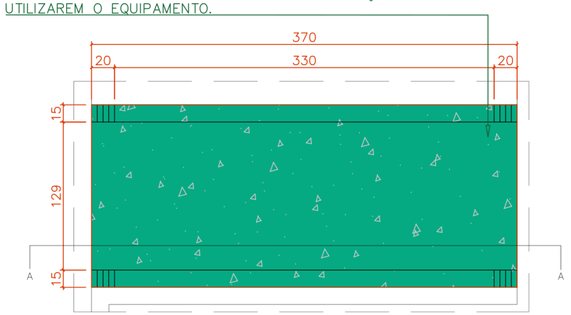


PLANTA BAIXA – DETALHE CONSTRUTIVO ESCORREGADOR DE CONCRETO
ESCALA 1:25

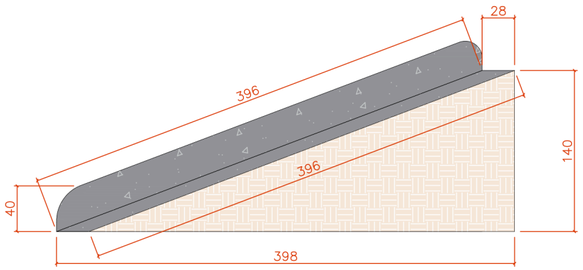



CORTE AA – DETALHE CONSTRUTIVO ESCORREGADOR DE CONCRETO
ESCALA 1:25

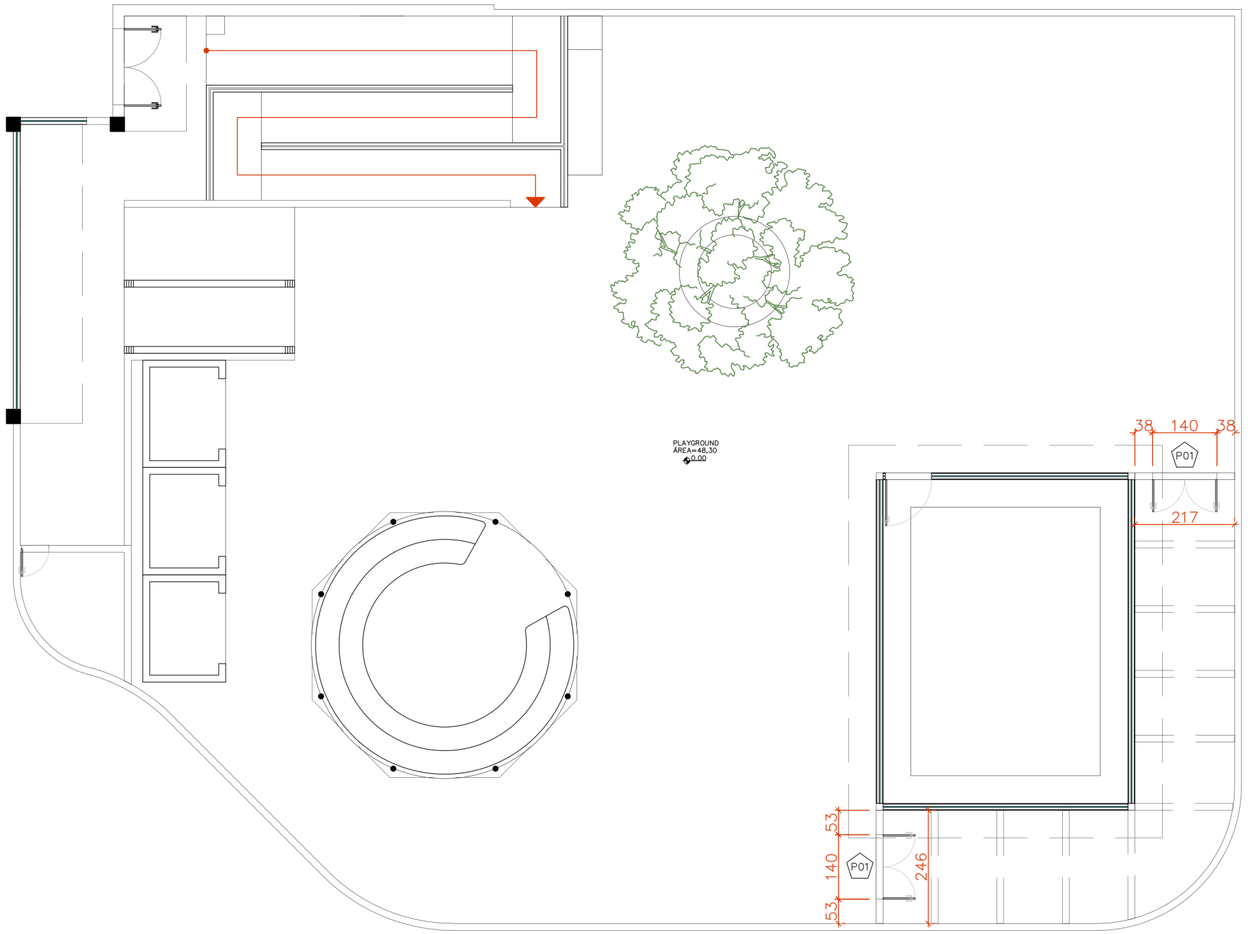



LEGENDA – ESQUADRIAS


P01 PORTA DE ABRIR 2 FOLHAS EM MADEIRA DE LEI COM VIDRO INCOLOR TEMPERADO 8MM – GUARNIÇÃO E ESTRUTURA EM MADEIRA CUMARU COM APLICAÇÃO DE VERNIZ INCOLOR LARGURA= / H=DA PORTA=2,10M.

TOTAL: 02 UNIDADES.

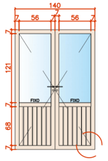

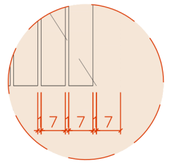
PL BAIXA – ESQUADRIAS
ESCALA 1:75

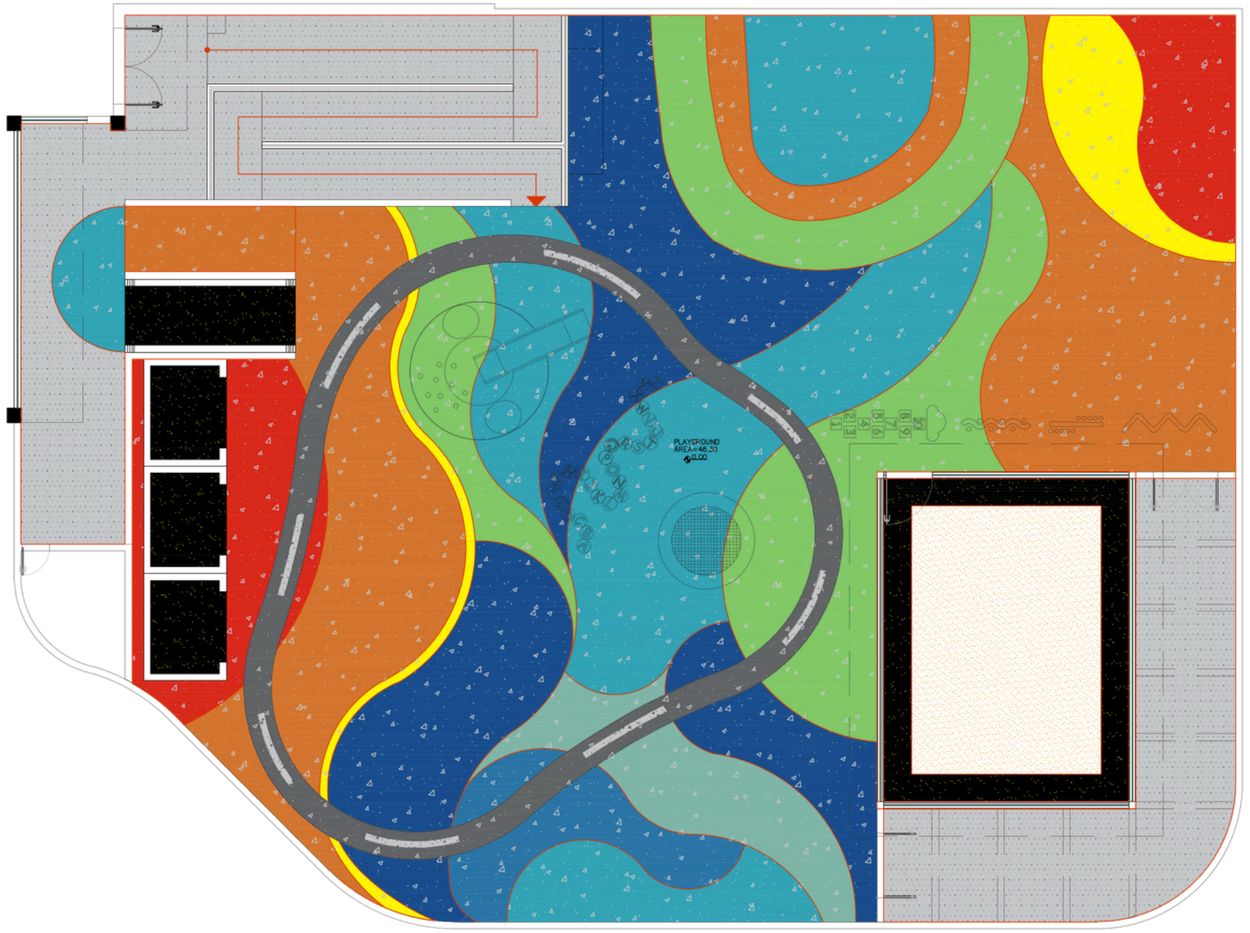



LEGENDA – PISO

- PISO FUGET PRATA.TOTAL: 84M²
- PINTURA EPOXI DE ALTO TRAFEGO – TIPO CIMENTO QUEIMADO CLARO. TOTAL: 27M²
- AREIA DE PRAIA PARA PLAYGROUND.TOTAL: 24M²

LEGENDA – PISO – EPDM

- PISO EPDM DE ALTO IMPACTO – RUBBER BRASIL – COR: MAY GREEN 410. TOTAL: 59M²
- PISO EPDM DE ALTO IMPACTO – RUBBER BRASIL – COR: SKY BLUE 180. TOTAL: 9M²
- PISO EPDM DE ALTO IMPACTO – RUBBER BRASIL – COR: TEAL 580. TOTAL: 67M²
- PISO EPDM DE ALTO IMPACTO – RUBBER BRASIL – COR: RAINBOW BLUE 590. TOTAL: 53M²
- PISO EPDM DE ALTO IMPACTO – RUBBER BRASIL – COR: TURQUOISE BLUE 540. TOTAL: 12M²
- PISO EPDM DE ALTO IMPACTO – RUBBER BRASIL – COR: MELLON YELLOW 520. TOTAL: 71M²
- PISO EPDM DE ALTO IMPACTO – RUBBER BRASIL – COR: YELLOW 200. TOTAL: 12M²
- PISO EPDM DE ALTO IMPACTO – RUBBER BRASIL – COR: ROSE 750. TOTAL: 21M²

PL BAIXA – PAG. DE PISO
ESCALA 1:75

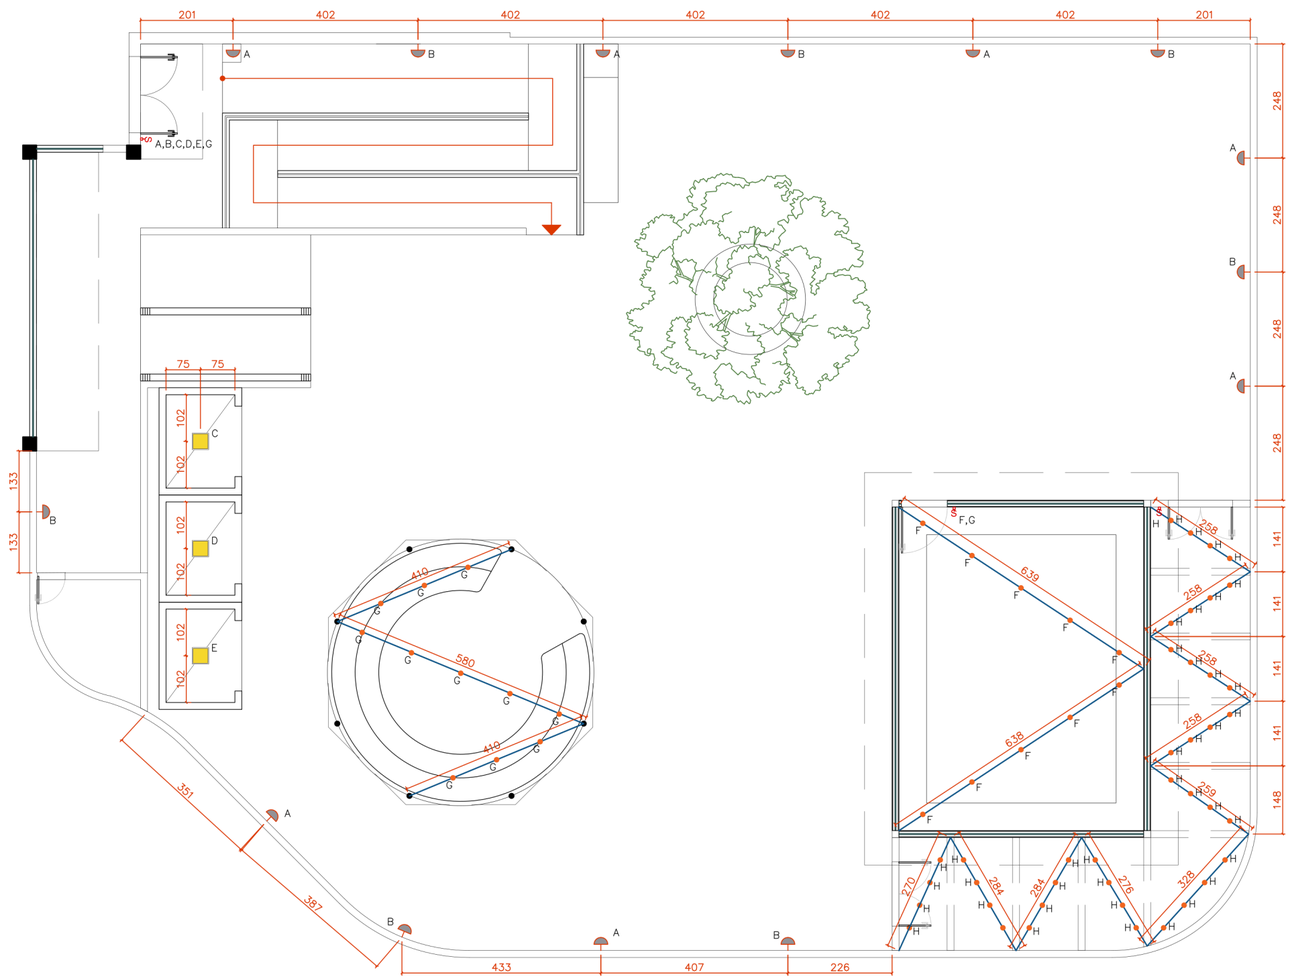


PL BAIXA – ILUMINAÇÃO
ESCALA 1:75


LEGENDA – ILUMINAÇÃO

REFLETOR LED 30W | 2.700 LM | 4000K | IP65 | ÂNGULO 120° | BIVOLT | CORPO EM ALUMÍNIO BRANCO.
TOTAL: 14 UNIDADES

PAINEL DE SOBREPOR ECO 24W – 4000K – STH9954Q/40 – 1900LM – BRANCO 320X320MM STELLA OU SIMILAR. TOTAL: 03 UNIDADES.

VARAL DE LUZES PARA ÁREA EXTERNA – TIPO CORDÃO – COR: PRETO. TOTAL: 55 METROS LINEARES

LAMPADAS LED TIPO BOLINHA PARA ÁREA EXTERNA– 3W – 3000K – 350LM – PHILLIPS OU SIMILAR. TOTAL: 61 UNIDADES.

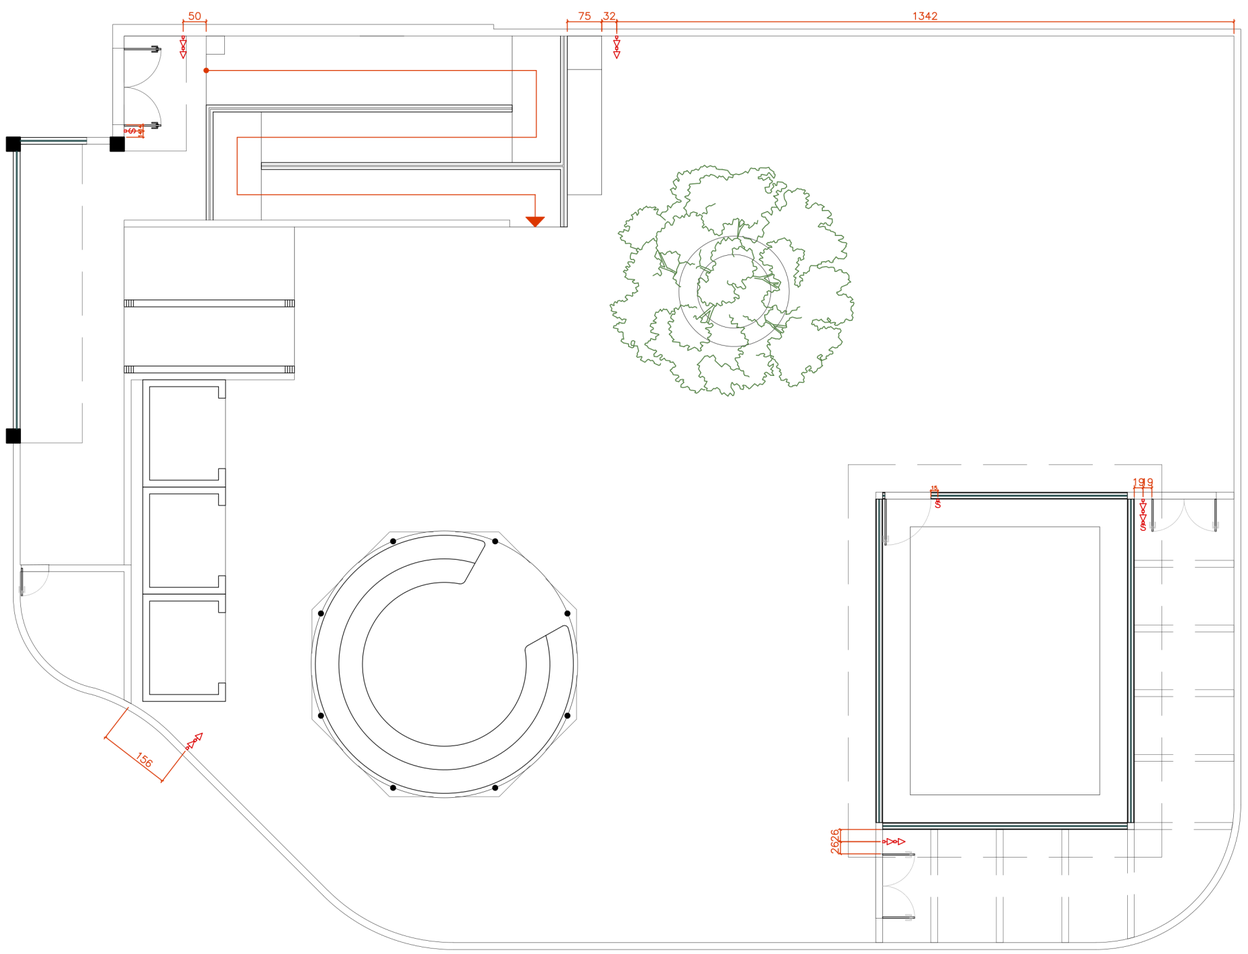



LEGENDA – ELÉTRICA


- INTERRUPTOR / H: 1,10m
- TOMADA BIBOLAR BAIXA / H: 0,30m
- TOMADA BIBOLAR MÉDIA / H: 1,10m

(ATENÇÃO: PREVER PARA TODAS AS TOMADAS EXTERNAS QUE TENHAM CAIXINHA DE PROTEÇÃO.


PL BAIXA – ELÉTRICA
ESCALA 1: 75

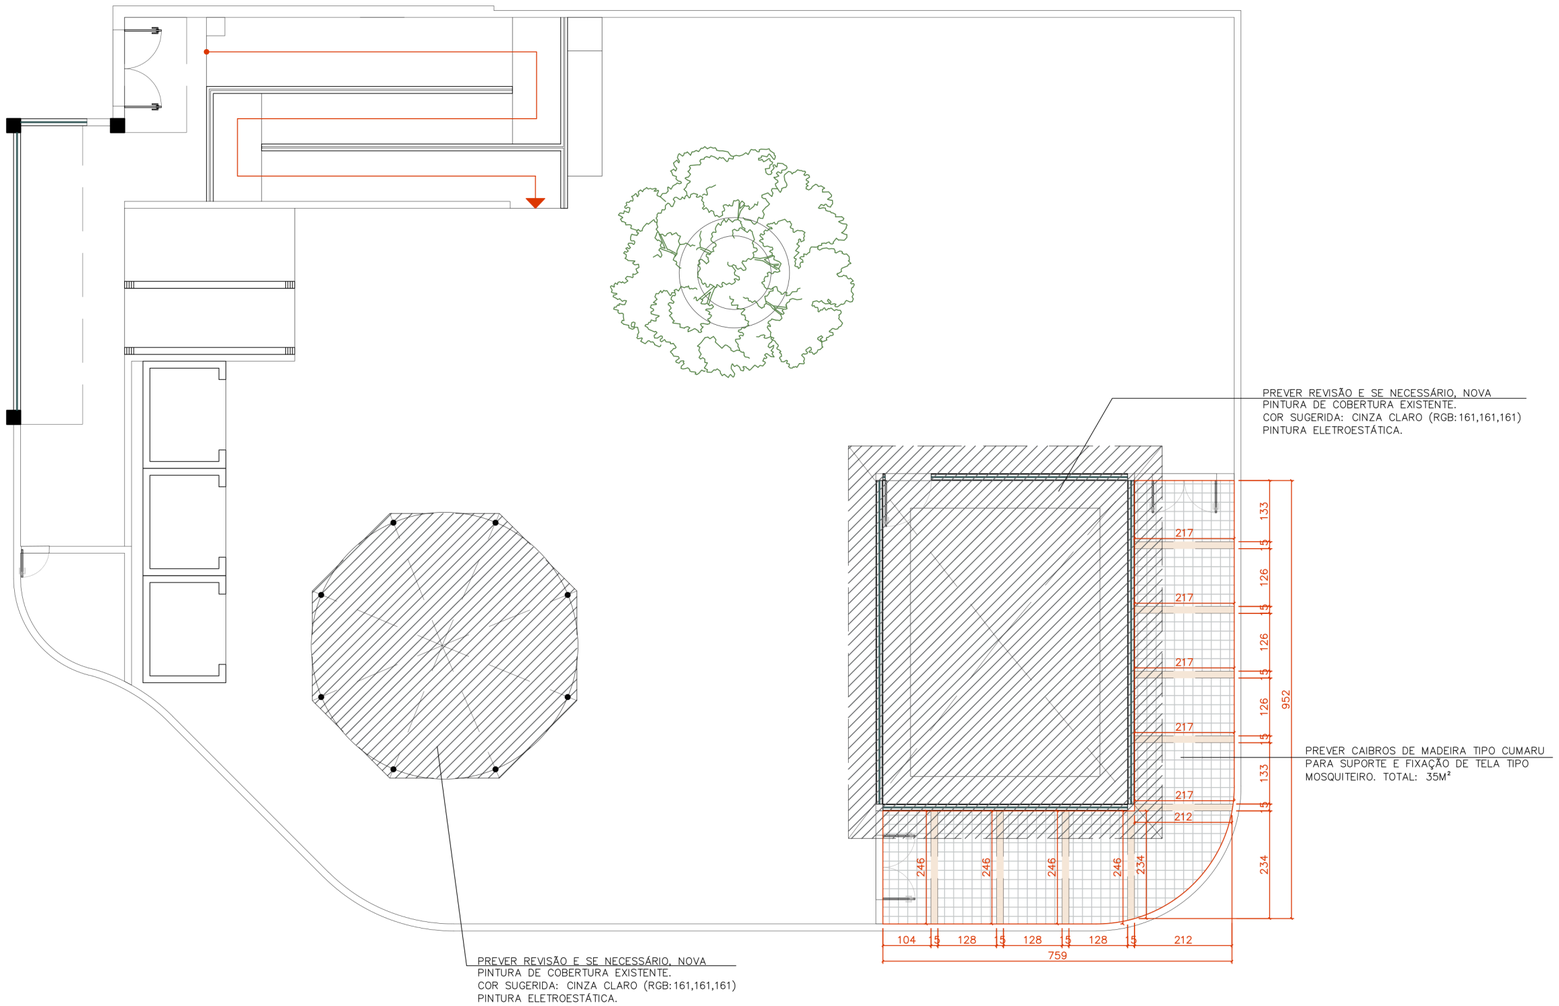



PL BAIXA – COBERTURA
ESCALA 1:75

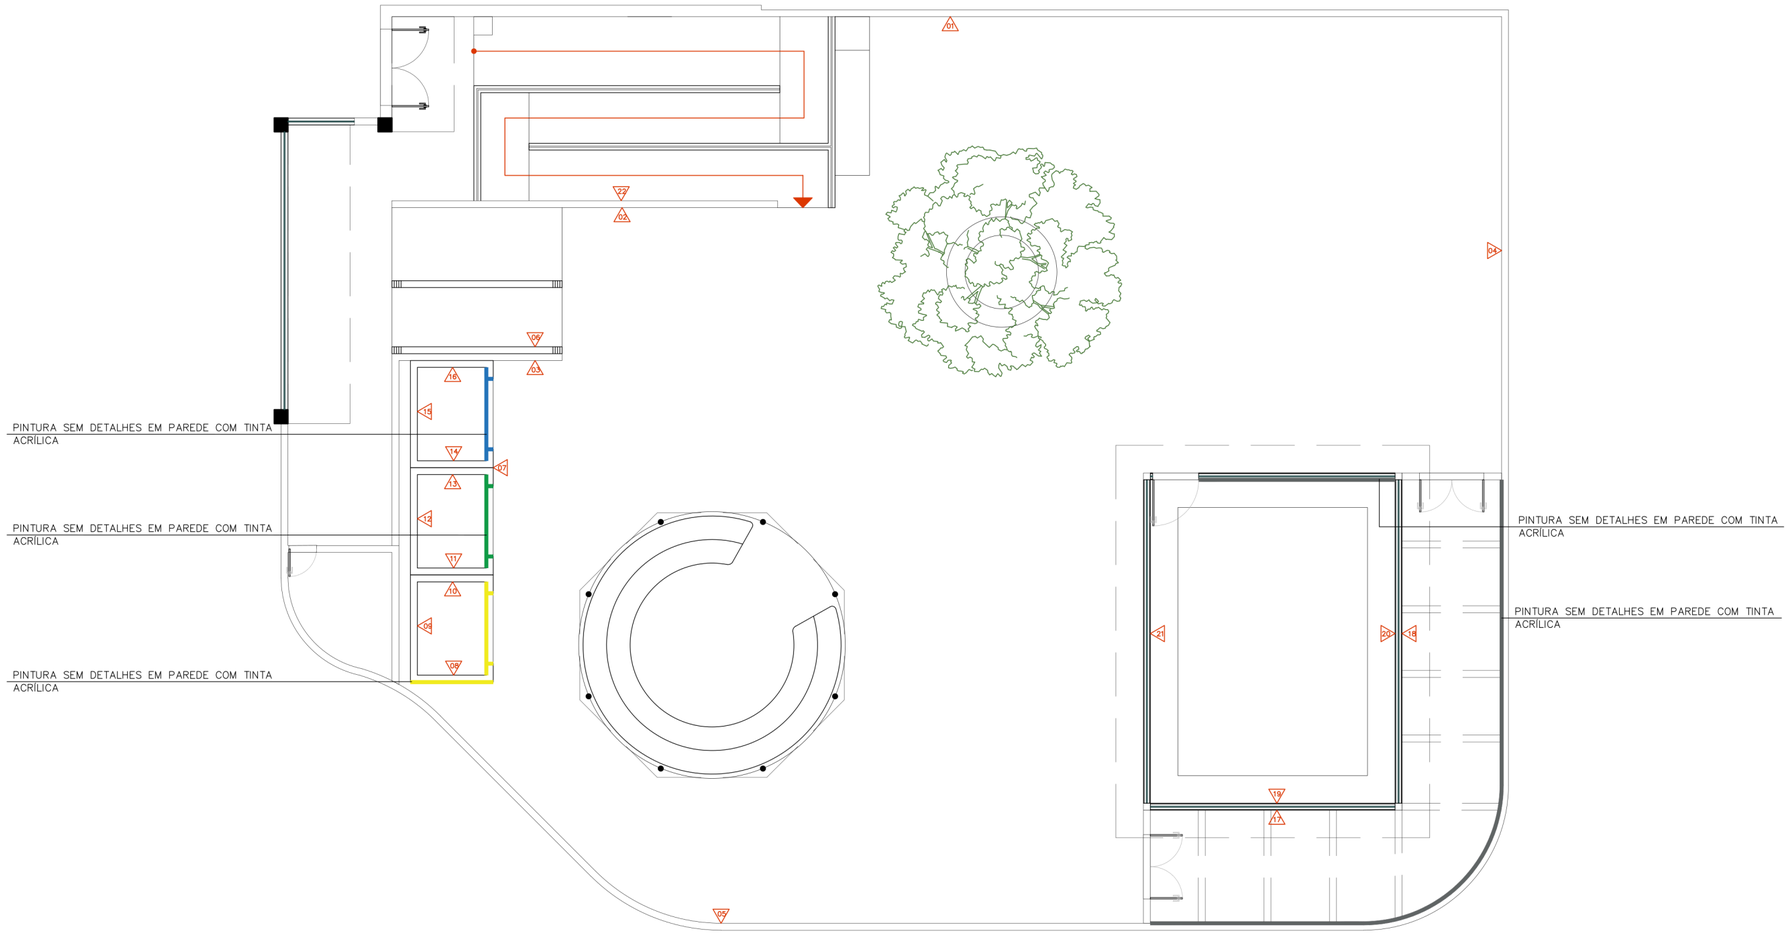



PL BAIXA – INDICAÇÃO DE PINTURAS
ESCALA 1:75

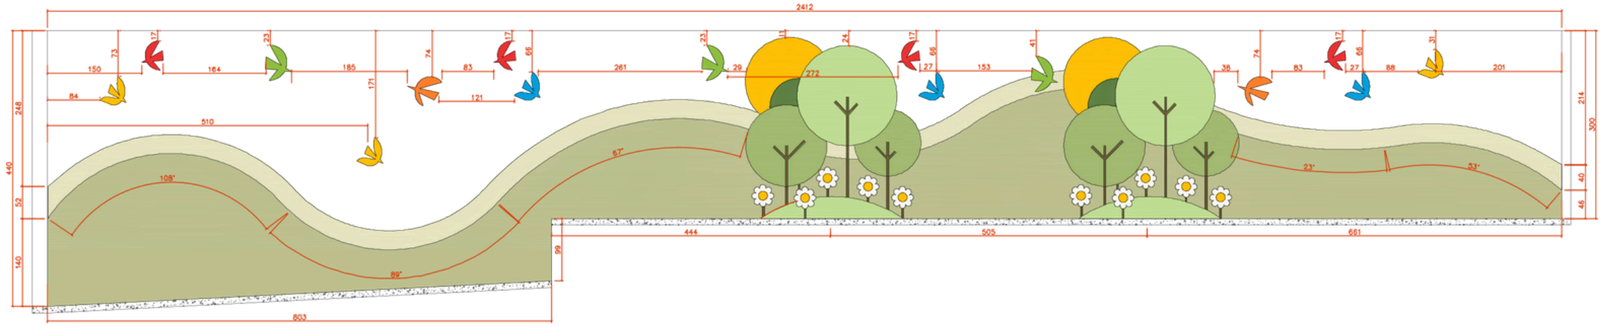


VISTA 01 – MURO
ESCALA 1:50

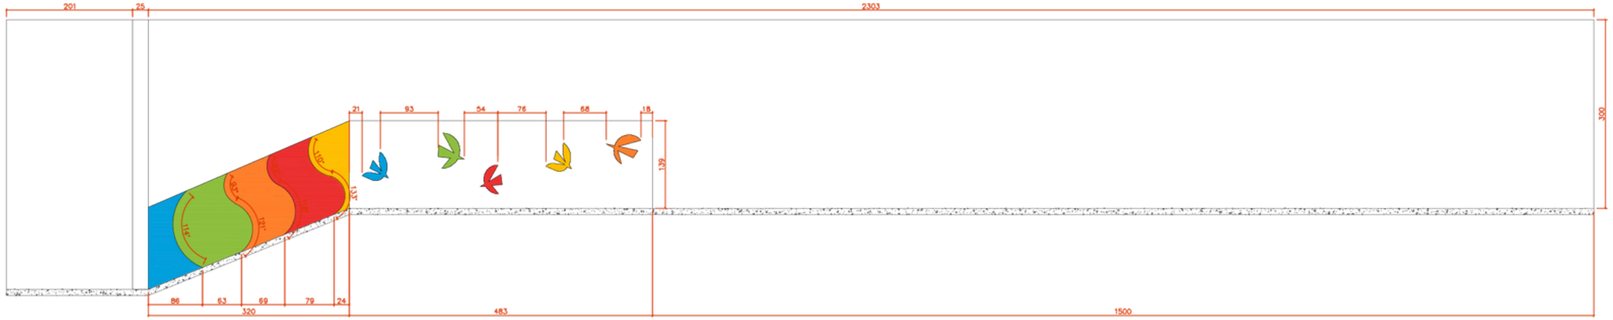


VISTA 02 – RAMPA DE ACESSIBILIDADE
ESCALA 1:50

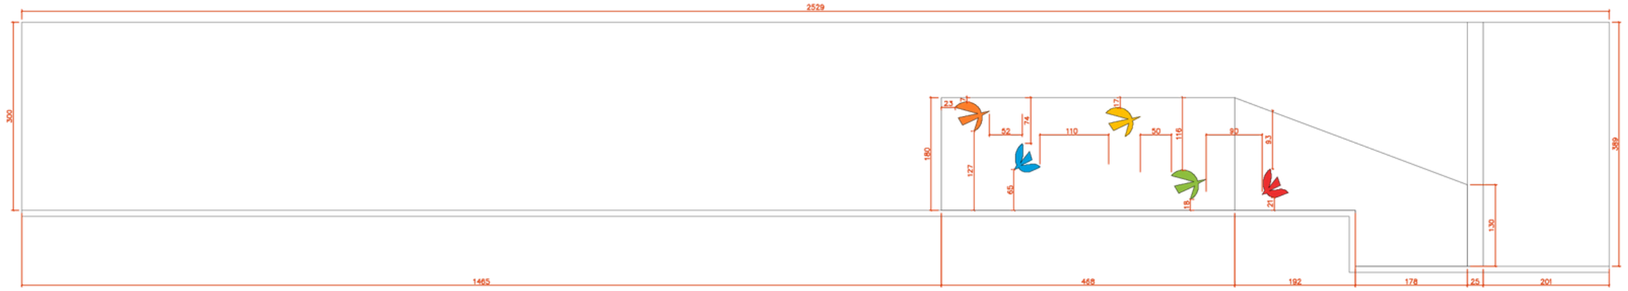



VISTA 02 – RAMPA DE ACESSIBILIDADE
ESCALA 1:50


LEGENDA

- PINTURA: TINTA SUVINIL – FOSCA PAPEL PICADO (RGB: 216,211,202) TOTAL: 192M²
- PINTURA: TINTA SUVINIL – FOSCA BRANCO PURO (RGB: 250,249,247) TOTAL: 3M²
- PINTURA: TINTA SUVINIL – FOSCA GIRASSOL (RGB: 255,192,0) TOTAL: 15,4M²
- PINTURA: TINTA SUVINIL – FOSCA SEPIA (RGB: 108,94,56) TOTAL: 0,9M²
- PINTURA: TINTA SUVINIL – FOSCA CURCUMA (RGB: 255,128,44) TOTAL: 3,14M²
- PINTURA: TINTA SUVINIL – FOSCA VERMELHO AMOR (RGB: 239,48,48) TOTAL: 9,6M²
- PINTURA: TINTA SUVINIL – FOSCA CURAÇAU BLUE (RGB: 0,160,223) TOTAL: 17M²
- PINTURA: TINTA SUVINIL – FOSCA AZUL FRANÇA (RGB: 29,99,145) TOTAL: 13,9M²
- PINTURA: TINTA SUVINIL – FOSCA FLORESTA SELVAGEM (RGB: 93,128,66) TOTAL: 0,6M²
- PINTURA: TINTA SUVINIL – FOSCA VERDE FURTUNA (RGB: 144,192,64) TOTAL: 9M²
- PINTURA: TINTA SUVINIL – FOSCA VERDE PARAISO (RGB: 193,223,147) TOTAL: 9,4M²
- PINTURA: TINTA SUVINIL – FOSCA CAPIM CIDREIRA (RGB: 162,186,112) TOTAL: 8M²
- PINTURA: TINTA SUVINIL – FOSCA ALTO DA COLINA (RGB: 190,193,144) TOTAL: 68,3M²
- PINTURA: TINTA SUVINIL – FOSCA VERDE LAVADO (RGB: 231,230,192) TOTAL: 16,4M²
- PINTURA: TINTA SUVINIL – FOSCA GIRAFA (RGB: 255,216,108) TOTAL: 5,5M²
- PINTURA: TINTA SUVINIL – FOSCA CÉU AZUL (RGB: 159,207,233) TOTAL: 5,5M²

***SEMPRE CONFERIR COTAS NO LOCAL;
***COMPATIBILIZAR PROJETO COM EQUIPES D ARQUITETURA E ENGENHARIA ENVOLVIDAS;
***EM CASO DE DÚVIDAS, ENTRAR EM CONTATO
COM RESPONSÁVEL PELA EXECUÇÃO.

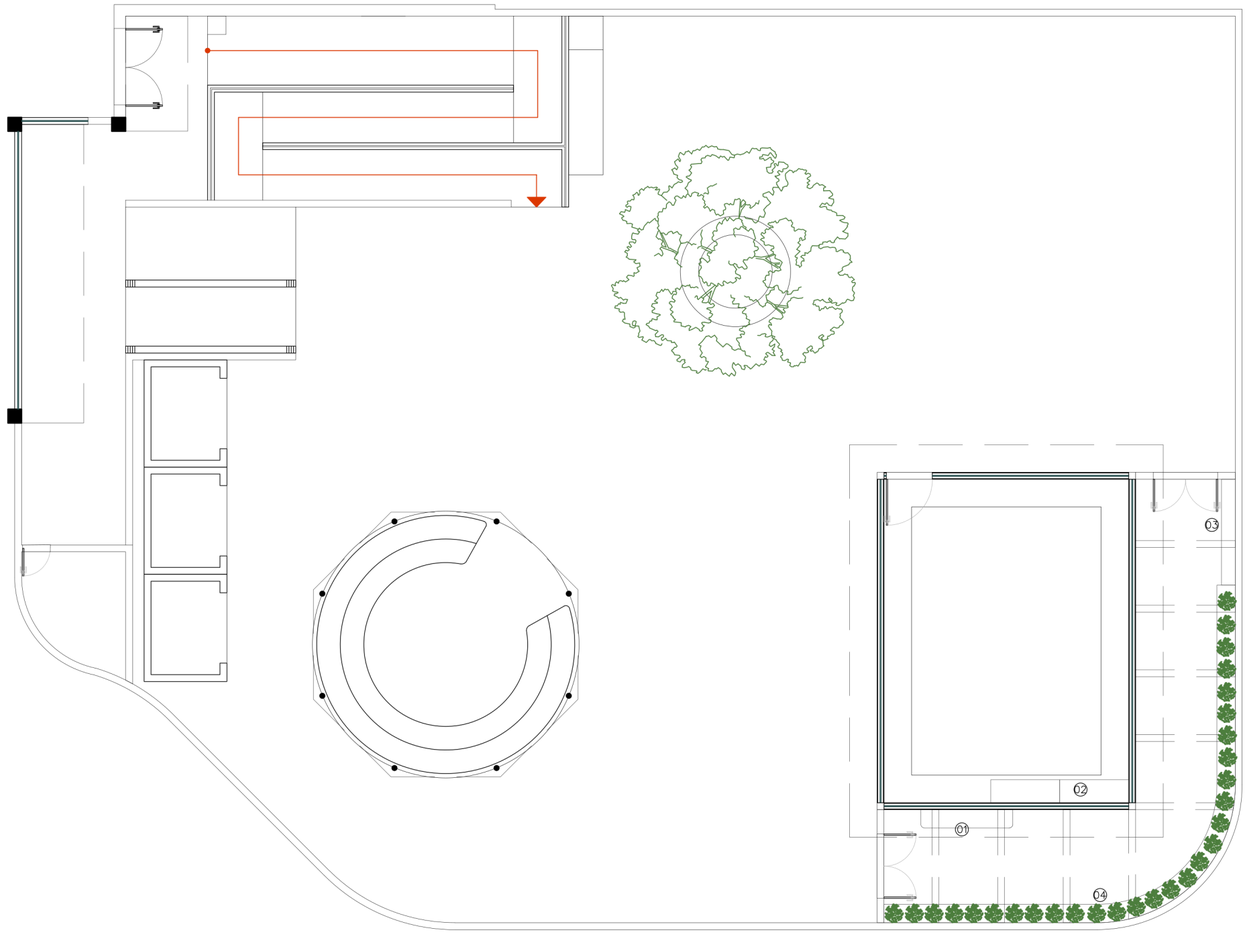


PL. BAIXA – INDICAÇÃO DE MARCENARIA
ESCALA 1:75

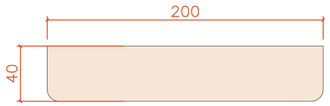



MARCENARIA 01 – PLANTA BAIXA

ESCALA 1:25

ESPECIFICAÇÃO


- PRATELEIRA EM MADEIRA DE LEI CUMARU, SUSPENSA E FIXADA NA PAREDE COM MÃOS FRANCESAS DE 30CM; APLICAR VERNIZ OU RESINA PARA MADEIRA EXPOSTA AO AR LIVRE.
- INSTALAR A 75CM DE ALTURA DO PISO;
- GARANTIR RESISTÊNCIA E DURABILIDADE AO MÓVEL;
- TOTAL: 01 UNIDADE.

MADEIRA DE LEI TIPO CUMARU.

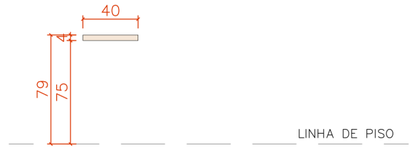


MARCENARIA 01 – VISTA LATERAL

ESCALA 1:25

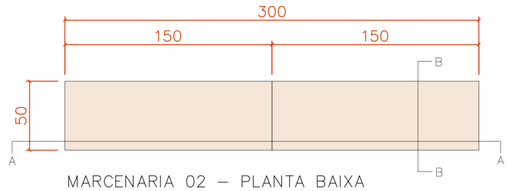



MARCENARIA 02 – PLANTA BAIXA

ESCALA 1:25

ESPECIFICAÇÃO


– ARMÁRIO ABERTO, EM DOIS NÍVEIS DE ALTURA EM MADEIRA DE LEI TIPO CUMARU; SE NECESSÁRIO FIXA–LO NA PAREDE; APLICAR VERNIZ OU RESINA PARA MADEIRA EXPOSTA AO AR LIVRE.
– GARANTIR RESISTÊNCIA E DURABILIDADE AO MÓVEL;
– TOTAL: 01 UNIDADE.

MADEIRA DE LEI TIPO CUMARU.

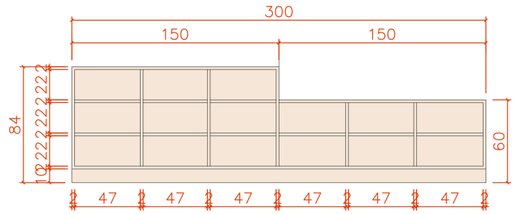



MARCENARIA 02 – VISTA FRONTAL

ESCALA 1:25

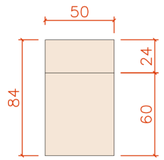



MARCENARIA 02 – VISTA LATERAL

ESCALA 1:25

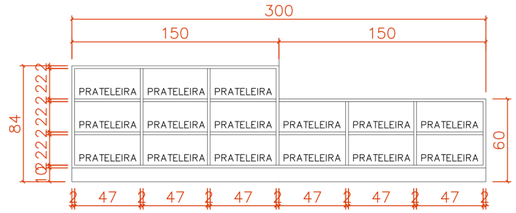


MARCENARIA 02 – CORTE AA

ESCALA 1:25

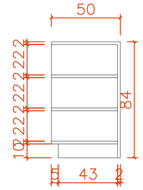


MARCENARIA 02 – CORTE BB

ESCALA 1:25