
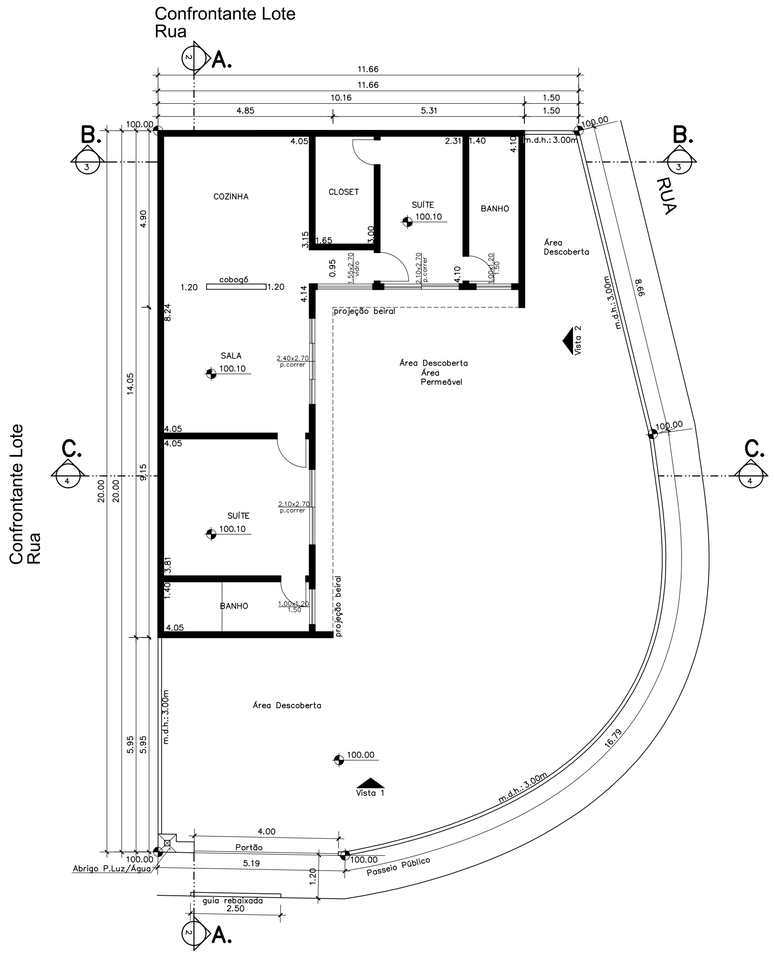


Planta Baixa


1 ESCALA 1:100

RUA

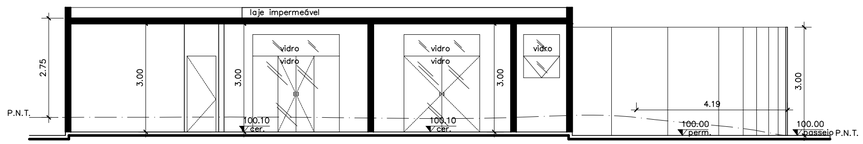


Corte A.A.

2 ESCALA 1:100

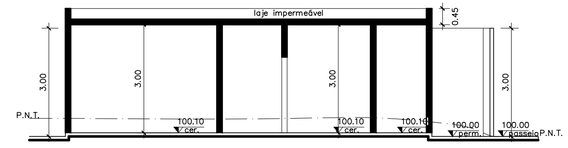


Corte B.B.

3 ESCALA 1:100

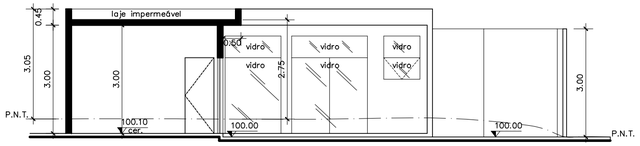


Corte C.C.

4 ESCALA 1:100

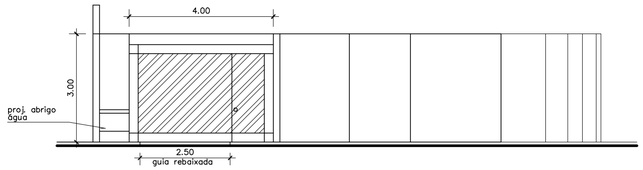


Gradil – Rua

5 ESCALA 1:100

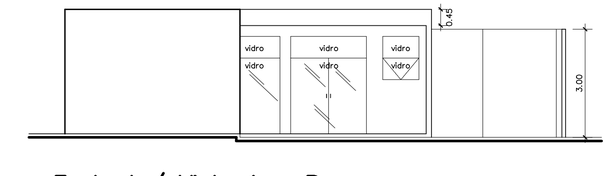


Fachada/ Vista 1 – Rua

6 ESCALA 1:100

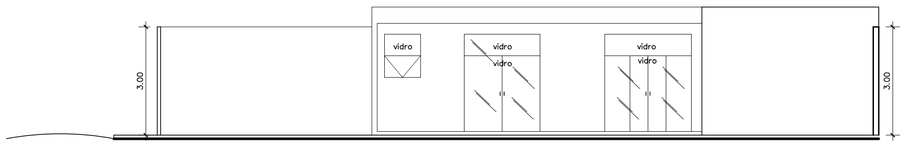

Fachada/ Vista 2 – Rua

7 ESCALA 1:100

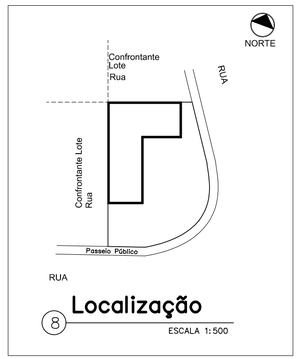

Localização

8 ESCALA 1:500

NOTAS

- *NÃO HÁ POSTES , BOCA DE LOBO E IMOBILIÁRIOS URBANOS EM FRENTEAO LOTE;*
- *NÃO HÁ ÁRVORES EM FRENTE E NEM DENTRO DO LOTE;*
- *NÃO HÁ CÓRREGOS, ÁGUAS E FAIXAS DE GALERIAS NO IMÓVEL OU EM SUAS DIVISAS;*
- *O LOCAL É SERVIDO POR REDE DE ESGOTOS;*
- *ALTURA DO MURO DIVISÓRIO (m.d.h.:3.00m);*

LEGENDA
ÁREA A CONSTRUIR
Á CONSTRUIR
PAREDES BAIXAS, MUROS, PEITORIS / PROJEÇÕES DE ELEMENTOS CONSTRUTIVOS

PROJETO COMPLETO

Folha
Única

Construção Residencial
Assunto


Prop.:
Proprietário (s)

Local

CEP

1:100
Escala

Situação sem Escala

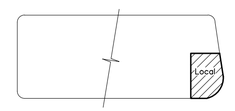

Áreas (m²)

ÁREA DO LOTE = 253,33m²
ÁREA CONSTRUIR = 94,16m²
ÁREA LIVRE = 159,17m²

Declaro que a Aprovação do Projeto não implica no reconhecimento, por parte da Prefeitura do direito de propriedade do terreno.