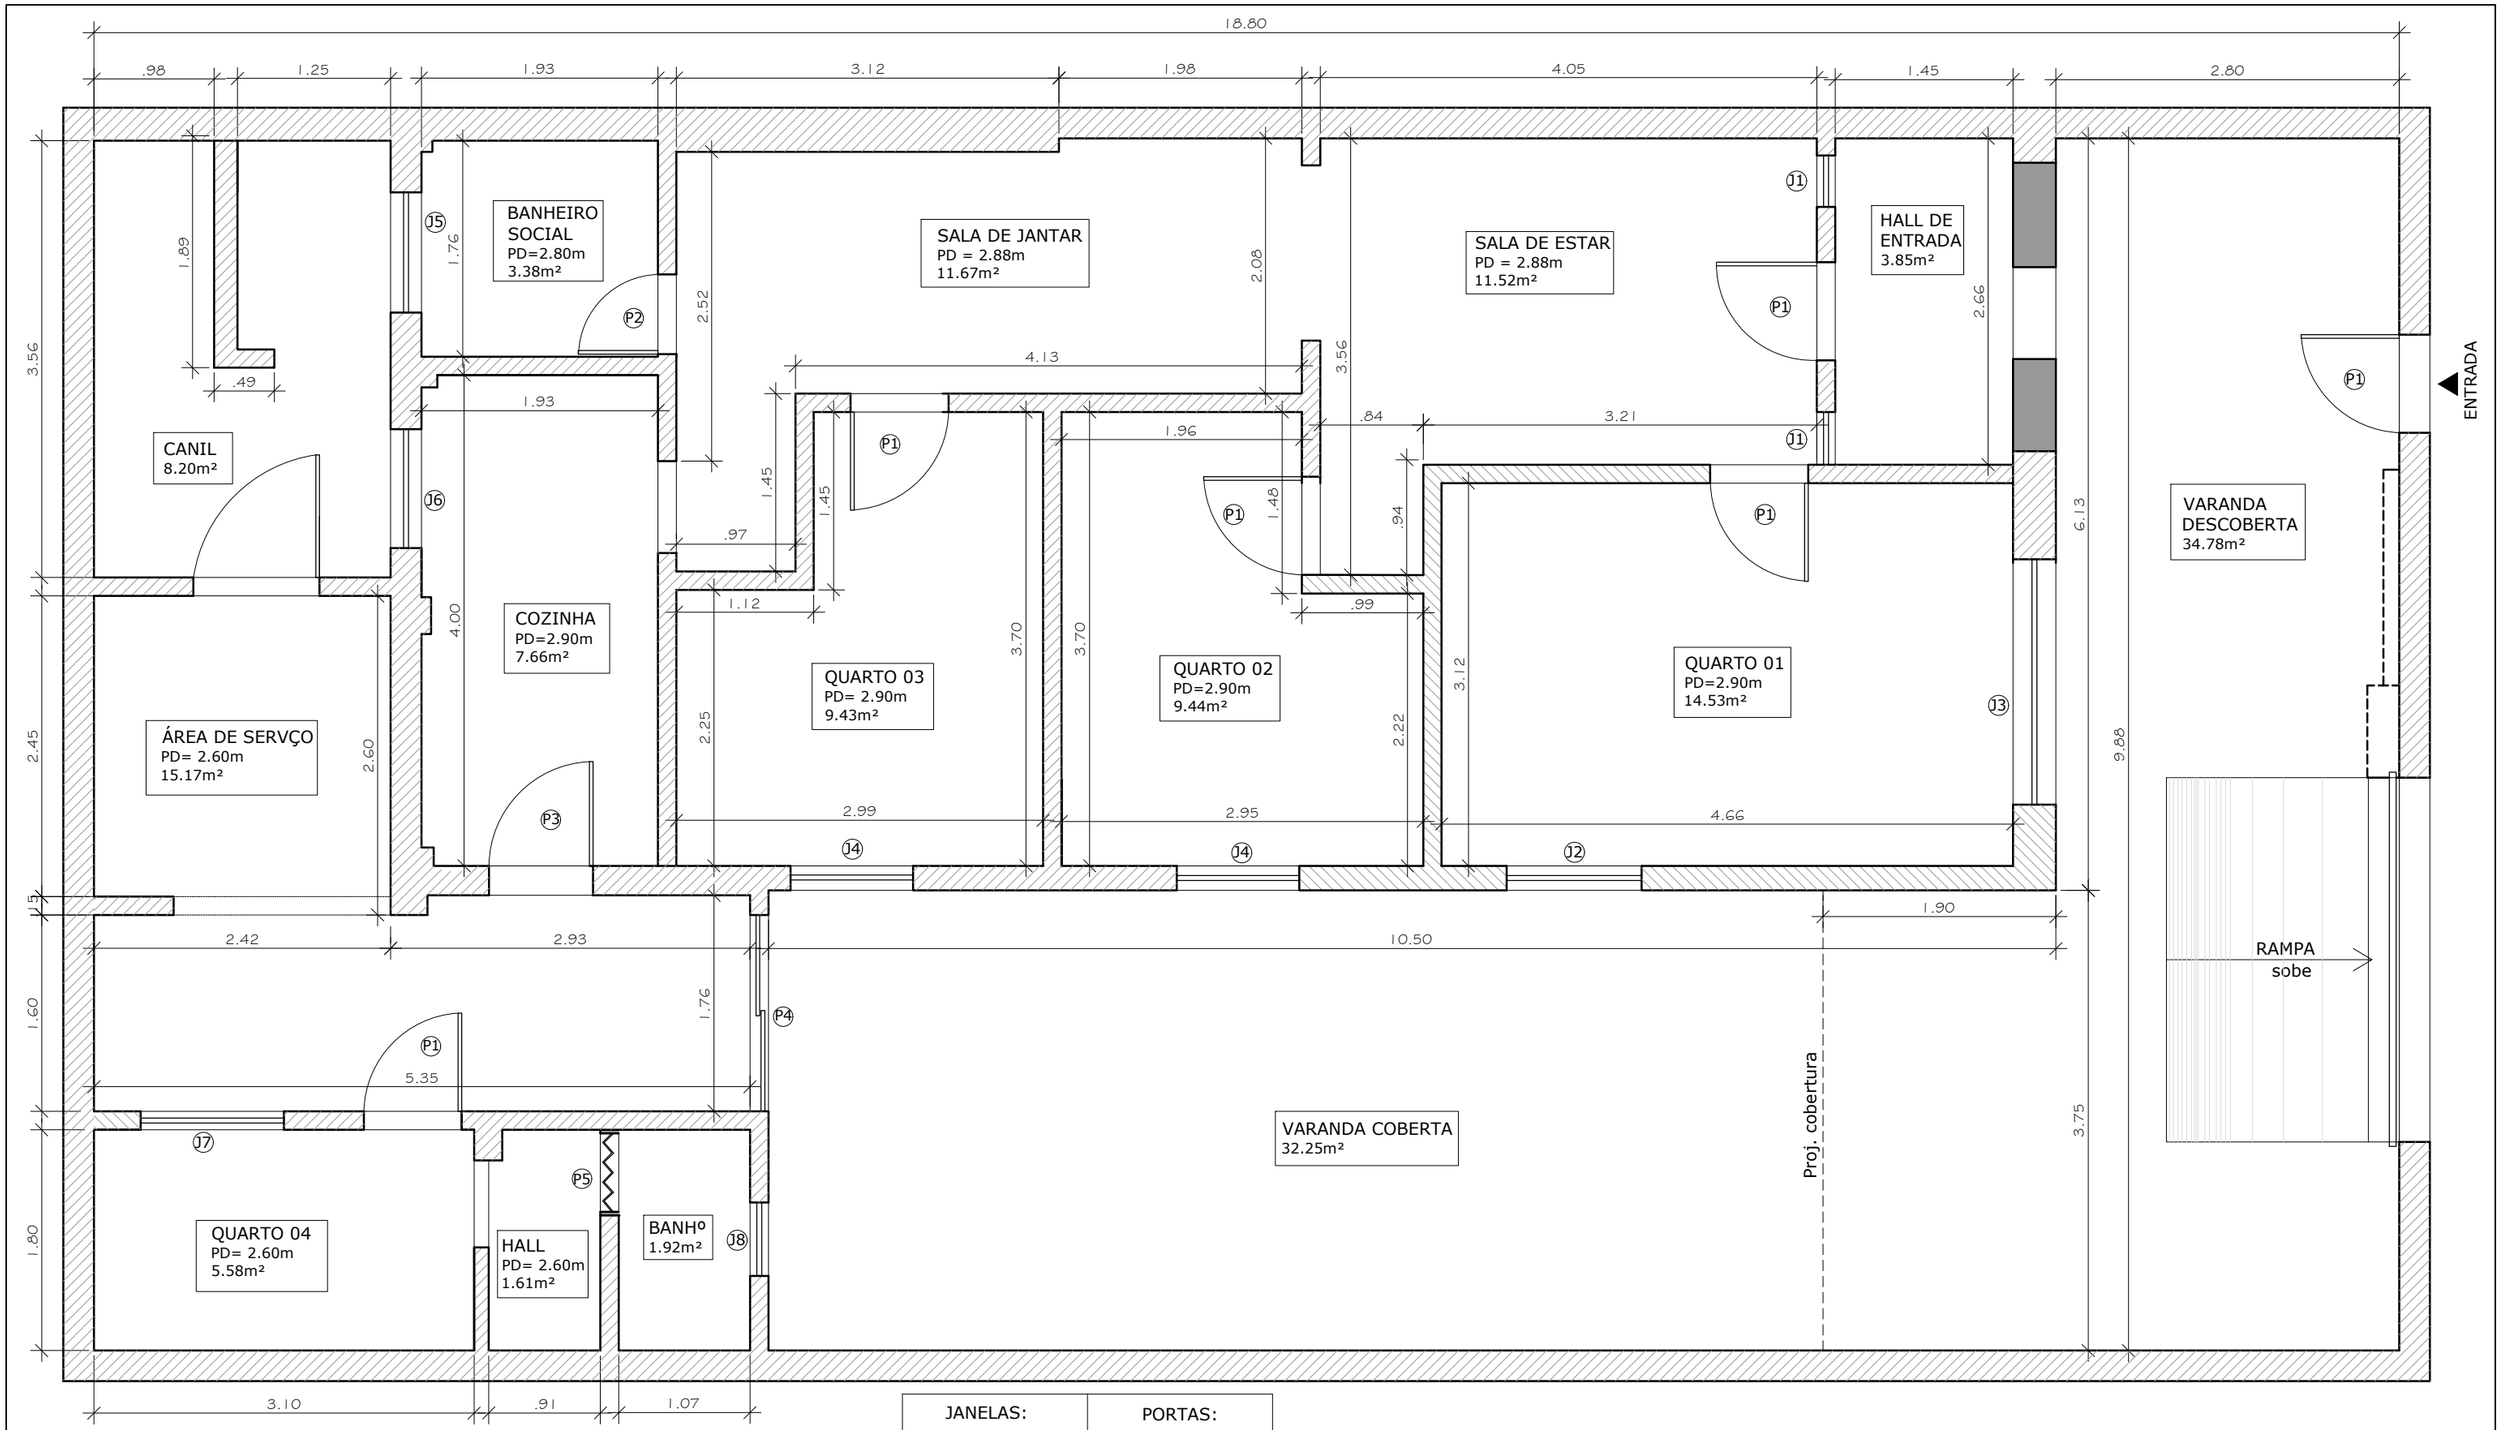


JANELAS:	PORTAS:
J1 basculante: 0.42x0.95cm	P1 porta de abrir: 0.80x2.10m
J2 janela de correr: 1.10x1.25m	P2 porta de abrir: 0.65x2.10m
J3 janela de correr: 2.00x1.50m	P3 pota de abrir: 0.85x2.10m
J4 janela de correr: 1.00x0.95m	P4 porta de correr: 1.60x2.10m
J5 basculante: 0.98x1.03m	P5 porta sanfonada: 0.70x2.10m
J6 basculante: 0.97x0.95m	
J7 janela de correr: 1.17x1.00m	
J8 basculante: 0.60x0.60m	

TOTAL DE AREA CONSTRUIDA: APROXIMADAMENTE 170M²

Cliente: TÚLIO AGUIAR E ZULEIDE AGUIAR		
Endereço:	escala: 1/50	prancha: 1/1
etapa / título: PLANTA BAIXA		
desenho: STELLA VIANA	data:	revisão: R00