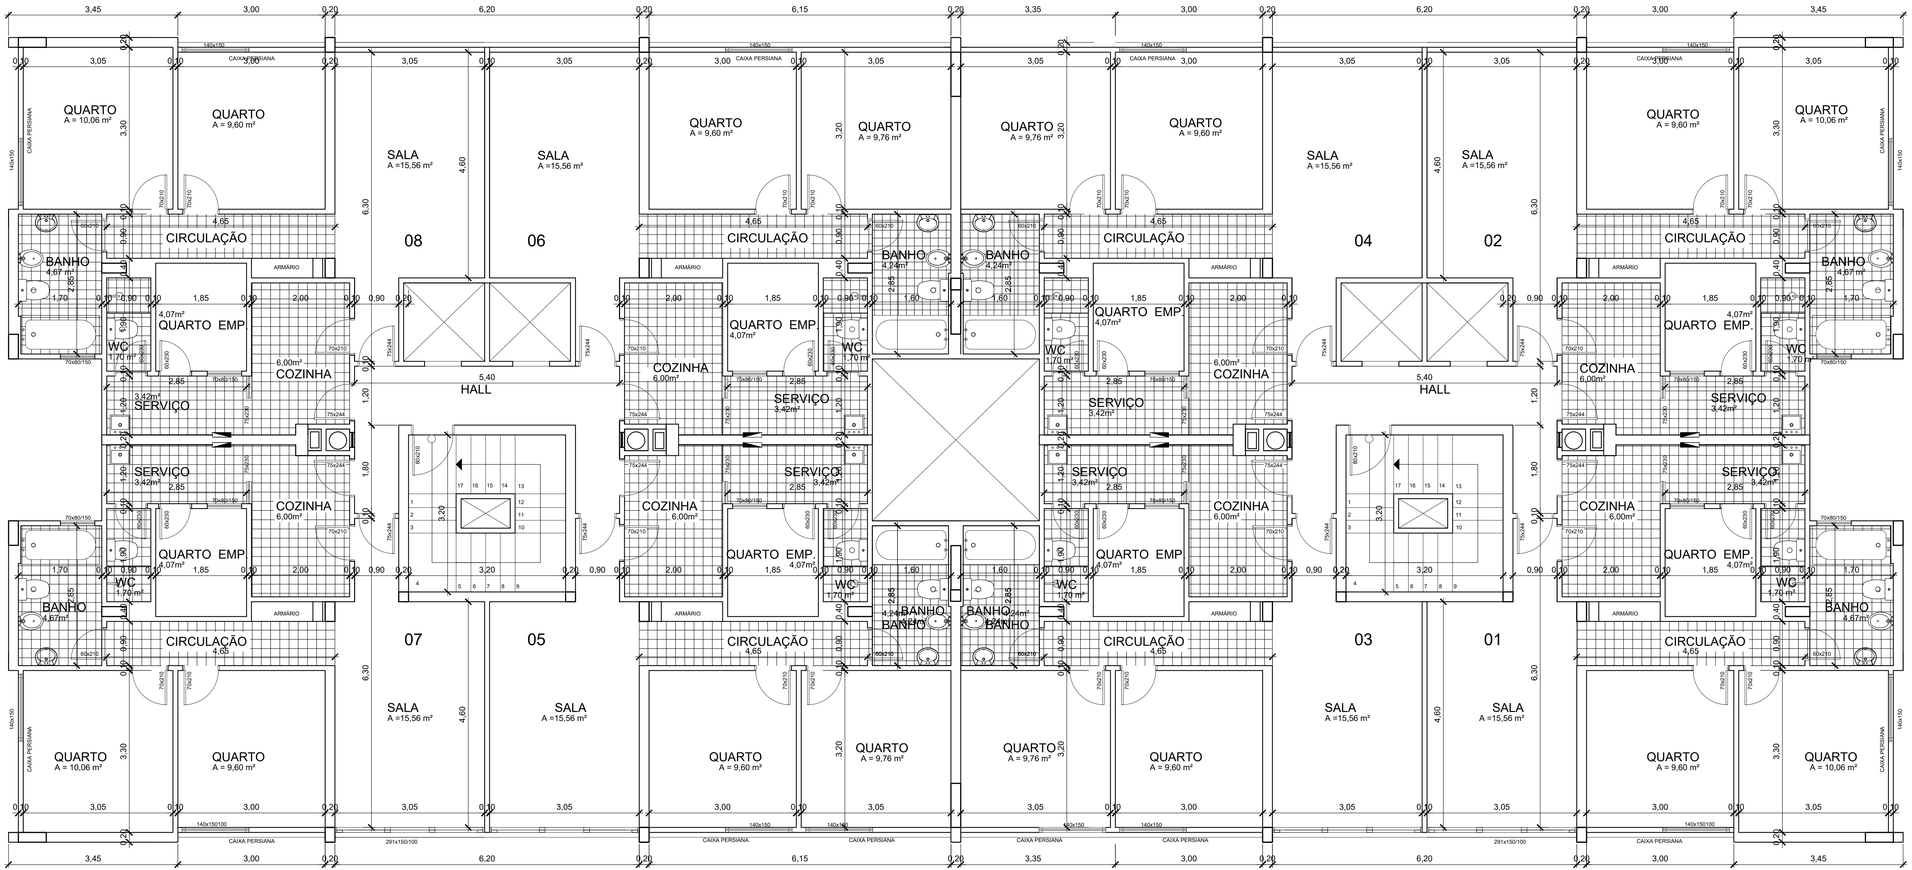


PLANTA BAIXA TIPO - 1º AO 10º

ESCALA: 1/50

PROJETO PARA LEGALIZAÇÃO DE RESIDÊNCIA DE MULTIFAMILIAR, DEZ PAVIMENTOS, SITO À RUA CESÁRIO ALVIM, 55 - HUMAITÁ, RIO DE JANEIRO - RIO DE JANEIRO

ESCALA : 1/50	PRANCHA	PLANTA BAIXA TIPO - 1º AO 9º
DATA: 30/03/2017	02/02	BLOCO C

O PROPRIETÁRIO

O AUTOR DO PROJETO

O RESPONSÁVEL P/ EXECUÇÃO DA OBRA

Nº DO PROCESSO	OBSERVAÇÕES
VISTOS	OBSERVAÇÕES

OR	PENA	PLOT
32	0.20	07
33	0.30	07
34	0.40	07
35	0.50	07
36	0.60	07
38	0.10	07
39	0.10	07
10	0.10	07
12	0.25	01
20	0.25	01
10	0.25	40
14	0.25	94
60	0.25	05
49	0.40	07
52	0.15	07
53	0.05	07
7	0.10	07

LEA ARQUITETURA