
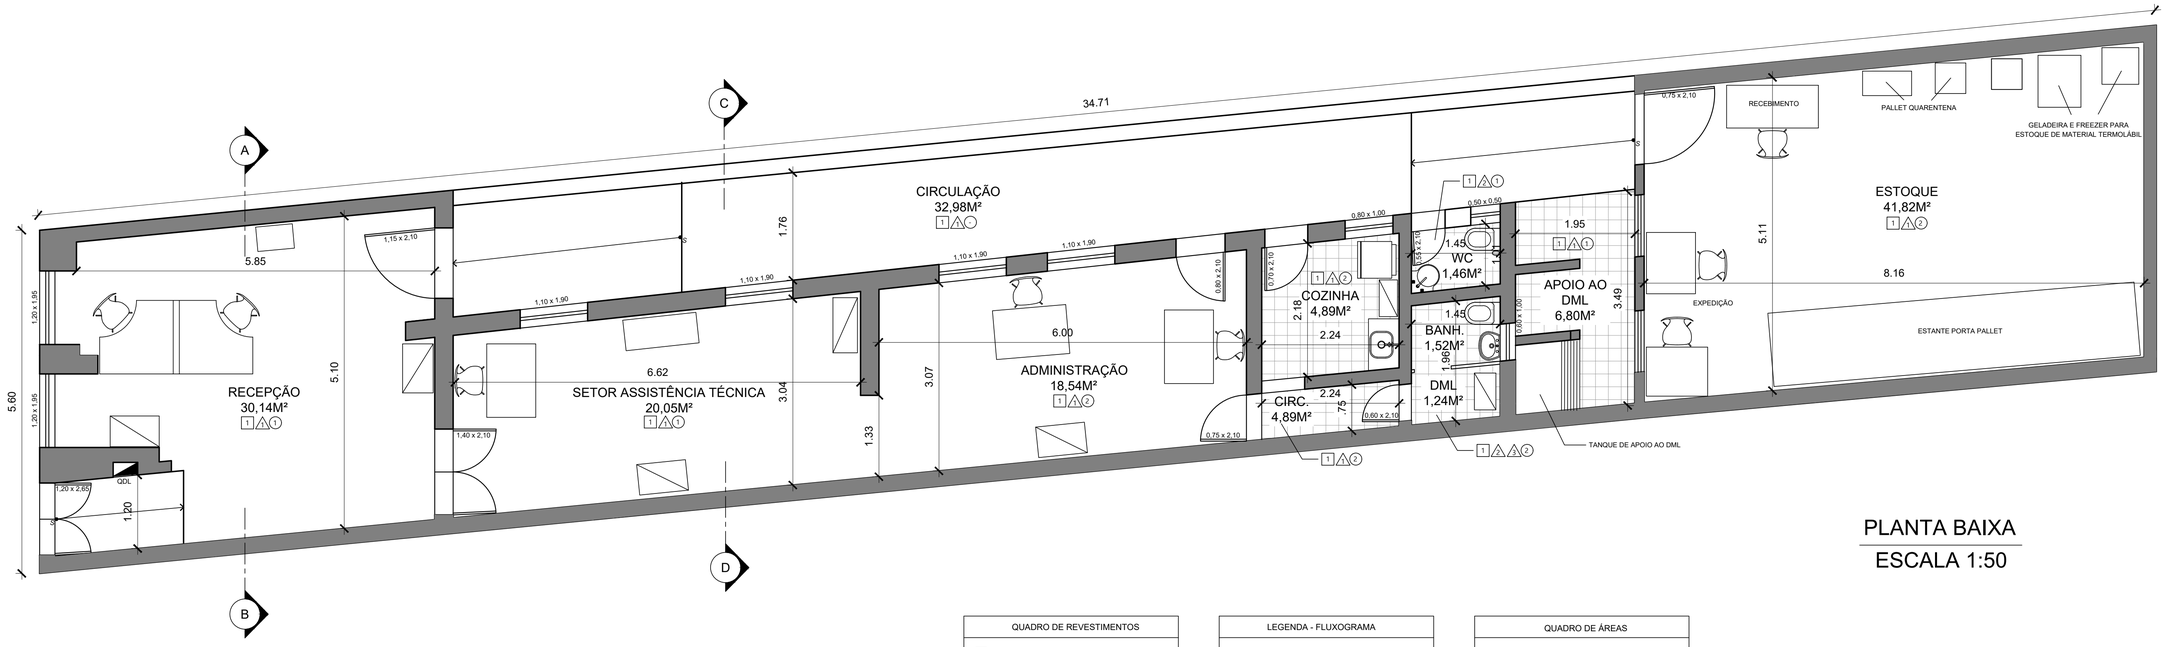


PLANTA BAIXA
ESCALA 1:50


QUADRO DE REVESTIMENTOS	
1	PISO CERÂMICO
1	PAREDE DE ALVENARIA COM PINTURA ACRÍLICA
2	PAREDE DE ALVENARIA COM REVESTIMENTO CERÂMICO
3	PAREDE DE DIVISÓRIA EM PVC
1	TETO DE CONCRETO COM PINTURA PVA
2	REBAIXAMENTO DE TETO EM PVC

LEGENDA - FLUXOGRAMA	
FLUXO FUNCIONÁRIOS	
FLUXO CHEGADA DE PRODUTOS	
FLUXO NÃO CONFORMES	
FLUXO APROVADOS	

QUADRO DE ÁREAS	
ÁREA ÚTIL TOTAL	194,42 M²

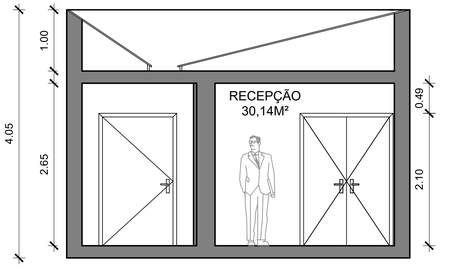

CORTE AB
ESCALA 1:50

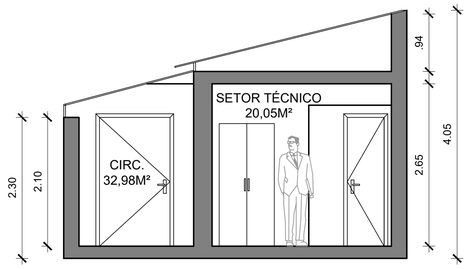

CORTE CD
ESCALA 1:50



LOCALIZAÇÃO
ESCALA 1:1000

PROJETO DE ARQUITETURA PARA LICENCIAMENTO SANITÁRIO JUNTO A SECRETARIA MUNICIPAL DE SAÚDE DA EMPRESA DISTRIBUIDORA DE PRODUTOS PARA SAÚDE, JGR COMERCIAL EIRELI, SITUADA NA RUA BARÃO DE SERTÓRIO, Nº79 - RIO COMPRIDO - RJ.

ESCALA: INDICADA DATA: ABRIL/2019	01/01	PLANTA BAIXA, CORTES AB E CD E LOCALIZAÇÃO

O PROPRIETÁRIO: _____

RESPONSÁVEL TÉCNICO: _____

PROCESSO Nº:	OBSERVAÇÕES:

VISTO: