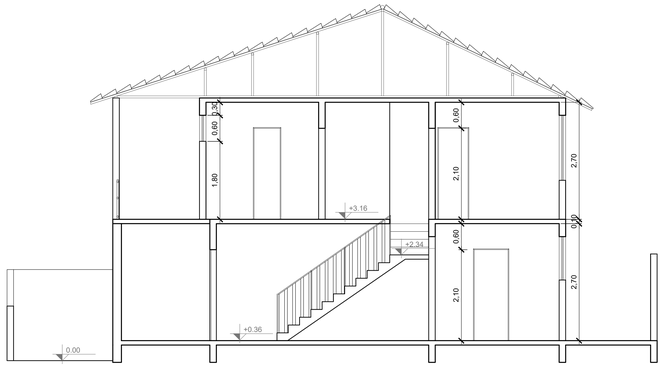
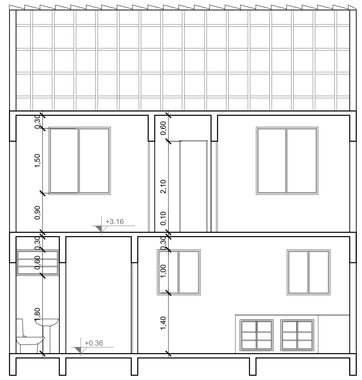
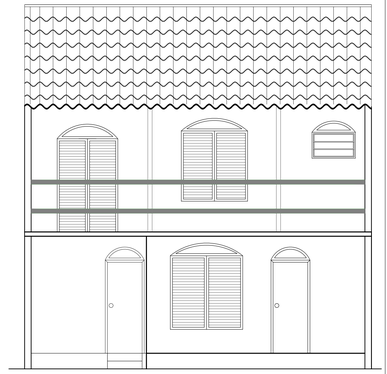


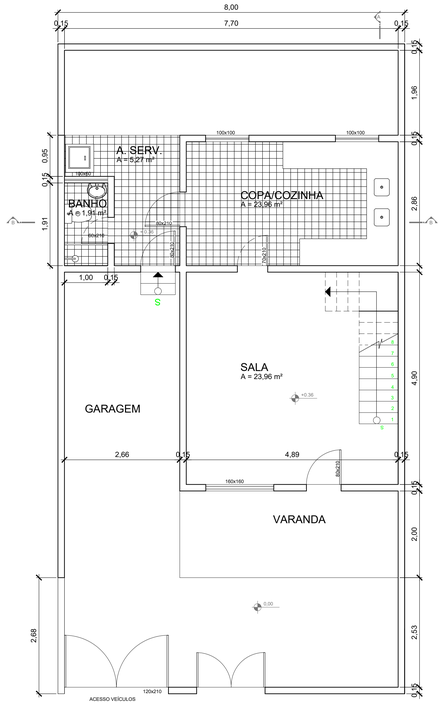

CORTE AA
ESC 1:50



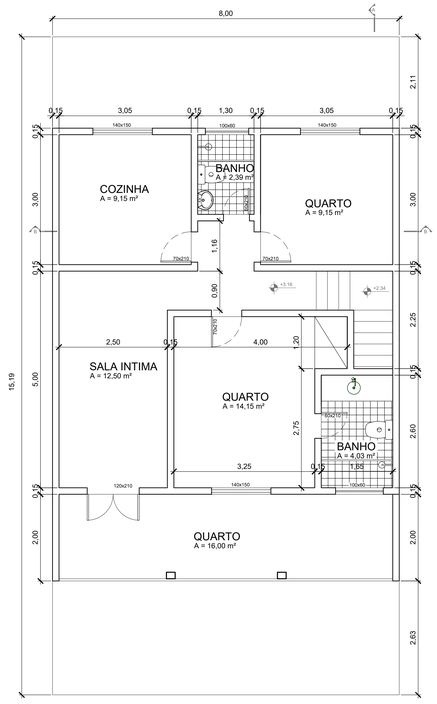

CORTE BB
ESC 1:50



FACHADA
ESC 1:50




PLANTA BAIXA - PAVIMENTO TÉRREO
ESC 1:50




PLANTA BAIXA - PAVIMENTO SUPERIOR
ESC 1:50

| COR | PENA | PLOT |
|---|---|---|
| 02 | 0,20 | 07 |
| 03 | 0,30 | 07 |
| 04 | 0,40 | 07 |
| 05 | 0,50 | 07 |
| 06 | 0,60 | 07 |
| 08 | 0,10 | 07 |
| 09 | 0,10 | 07 |
| 10 | 0,10 | 07 |
| 12 | 0,25 | 01 |
| 20 | 0,25 | 01 |
| 40 | 0,25 | 40 |
| 94 | 0,25 | 94 |
| 160 | 0,25 | 05 |
| 249 | 0,40 | 07 |
| 252 | 0,15 | 07 |
| 253 | 0,05 | 07 |
| Comum | 0,10 | 07 |

PROJETO PARA LEGALIZAÇÃO DE UMA RESIDÊNCIA DE DOIS PAVIMENTOS, SITO À ESTRADA RODRIGUES CALDAS Nº 2135 - RUA 3 CASA 125 - BAIRRO TAQUARA - RIO DE JANEIRO

| | | |
|---|---|---|
| ESCALA : 1/50 | PRANCHA | PLANTAS BAIXAS - CORTES E FACHADA |
| DATA: 27/07/2015 | 02/02 | |

O PROPRIETÁRIO _____

O AUTOR DO PROJETO _____

O RESPONSÁVEL P/ EXECUÇÃO DA OBRA _____

| Nº DO PROCESSO | OBSERVAÇÕES |
|---|---|
| VISTOS | OBSERVAÇÕES |

LEG-ARQ-RDC-R00