
PORTFÓLIO

Laíssa Paula
arq urb | estudante

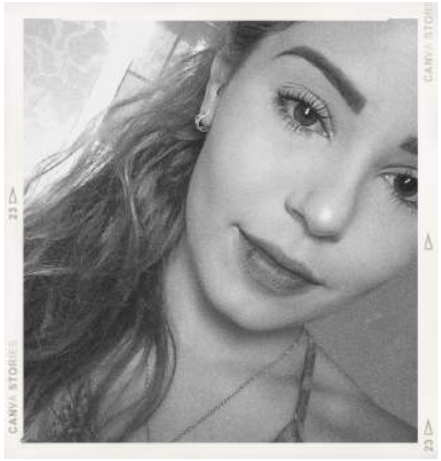

Laíssa Paula

Belo Horizonte, MG

(31) 98220.0824

laissagpaula@gmail.com

LP

formação

Graduação em Arquitetura e Urbanismo

Previsão de conclusão: dezembro/2022

9° período - ProUni 100%

experiência

Bernini Arquitetura | 23.08.2021 - atualmente

Estagiária de arquitetura e urbanismo - modelagem e detalhamento

Dávila Arquitetura | 18.01.2021 - 19.08.2021

Estagiária de arquitetura e urbanismo na equipe de modelagem 3D

Christian Pereira Arquitetura | 08.06.2020 - 06.10.2020

Estagiária de arquitetura e urbanismo e criação de renders

IPRO Jr | 08.06.2020 - 06.10.2020

Consultora de Projetos e Negócios no setor de Soluções em Arquitetura

qualificações

semana render é o poder 3.0

Ander Alencar | julho/ 2020

palestra sobre iluminação em projetos

Karine Battu Arquiteta | 14.11.19

workshop Energia Solar para Arquitetos

IMAX Energia Solar Fotovoltaica | 26.10.19

Sumário:



Colégio Chico Xavier pág. 03



Edifício Savassi pág. 05



Agência 7 pág. 07



Clínica de Estética pág. 10



Apartamento Hotel Itatiaia pág. 12



Monstera Design Biofílico pág. 16

01. COLÉGIO CHICO XAVIER

Disciplina de Projeto de Racionalização

4º período

softwares usados: SketchUp
Layout
Vray

descrição: Criação de uma escola do ensino médio com sistema construtivo racionalizado para facilitar sua construção.










01. COLÉGIO CHICO XAVIER

Disciplina de Projeto de Racionalização

4º período

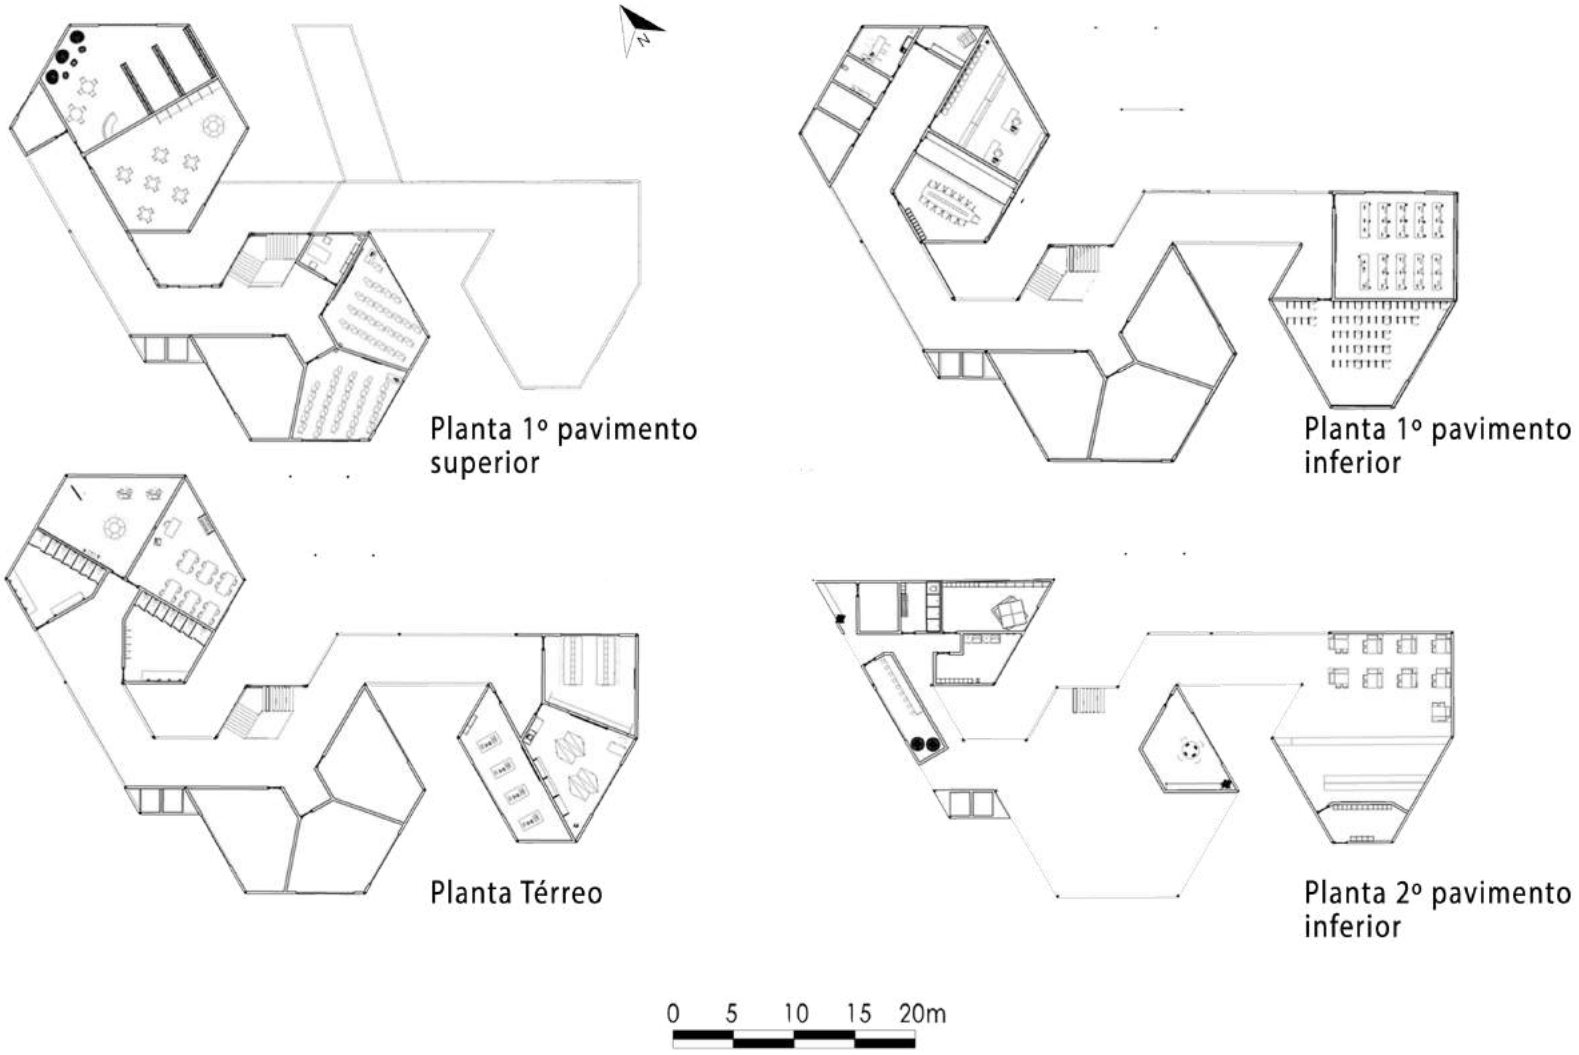

02. EDIFÍCIO SAVASSI

Disciplina de Edifício Vertical

5º período

softwares usados: Revit
Autodesk Rendering






descrição: Criação de um edifício comercial em área nobre de Belo Horizonte. O terreno está situado no entorno da Praça da Savassi, onde hoje há uma loja, ao lado do antigo Cine Patê.


O edifício deveria possuir lojas no térreo e os outros pavimentos livres para que fossem adequados ao uso futuro de seus locadores e/ou compradores.


02. EDIFÍCIO SAVASSI


Disciplina de Edifício Vertical

5º período

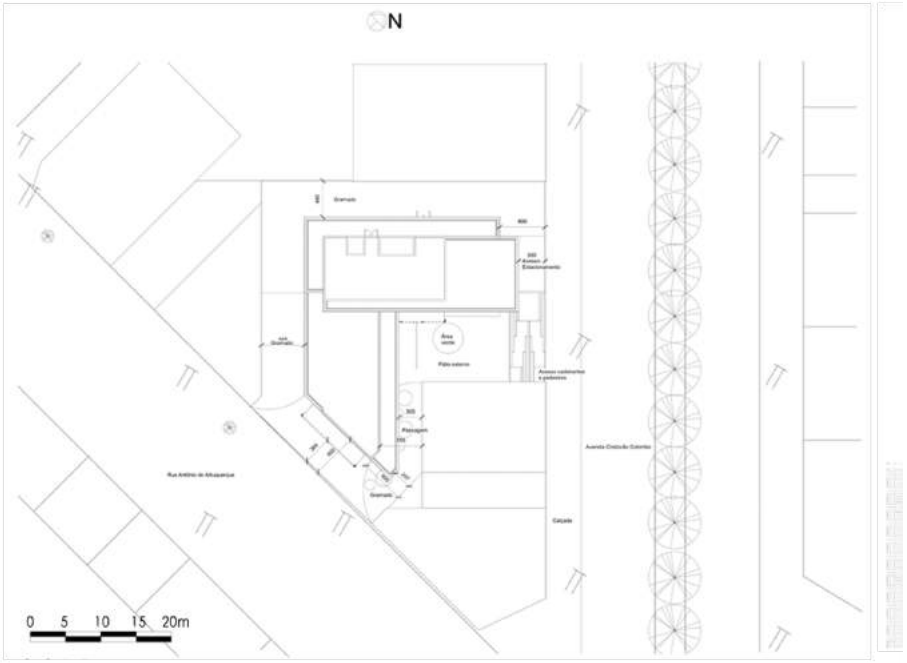

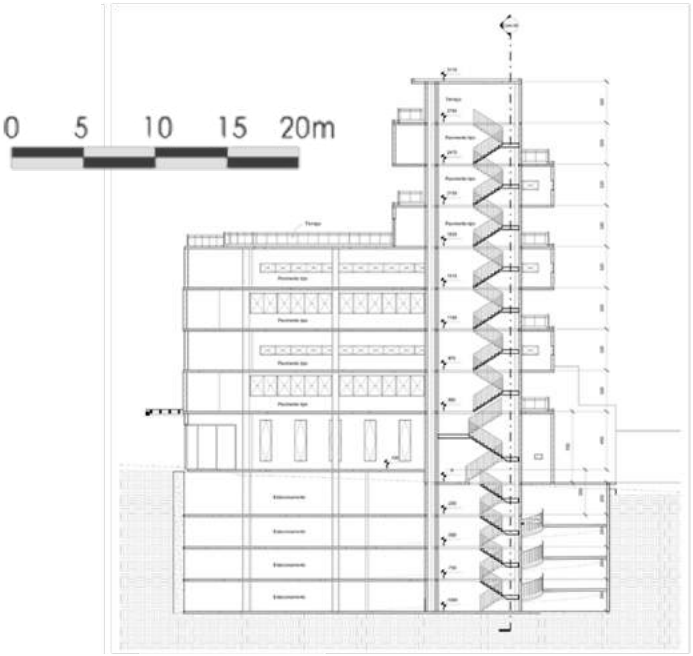

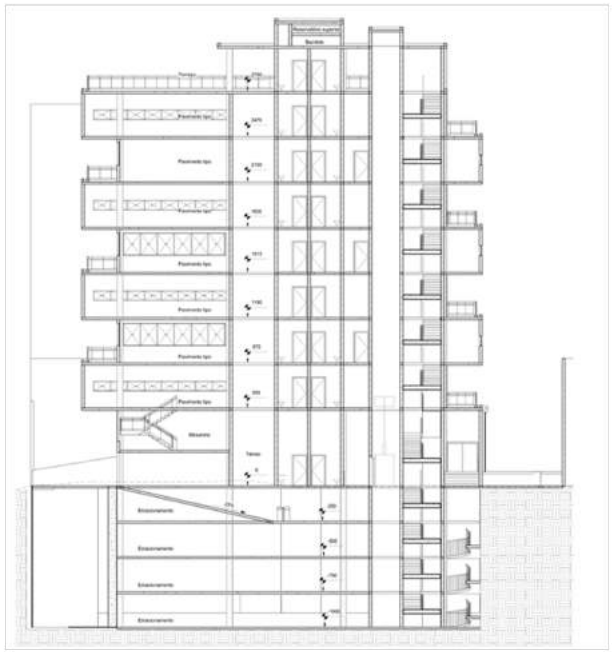

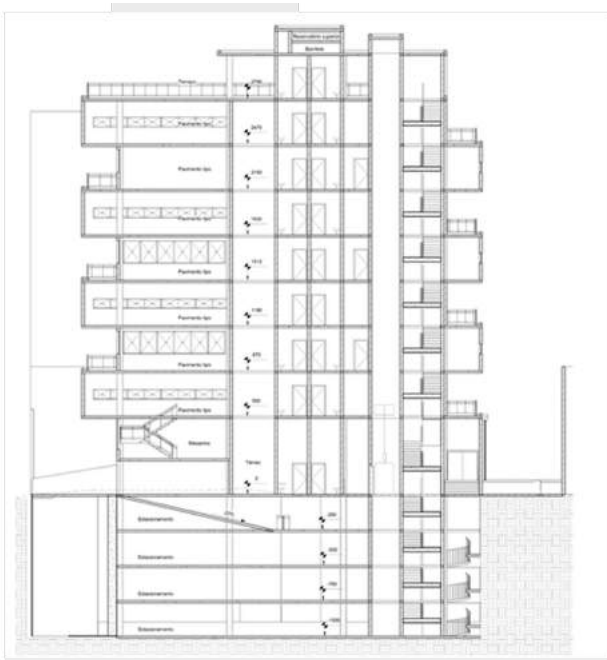

03. AGÊNCIA 7

Detalhamento e Render

Estágio

softwares usados: AutoCAD
Enscape

descrição: Detalhamento de marcenaria em projeto comercial, renderização de interiores e da fachada do projeto.

Realizados para estágio em Christian Pereira Arquitetura.






03. AGÊNCIA 7

Detalhamento e Render

Estágio

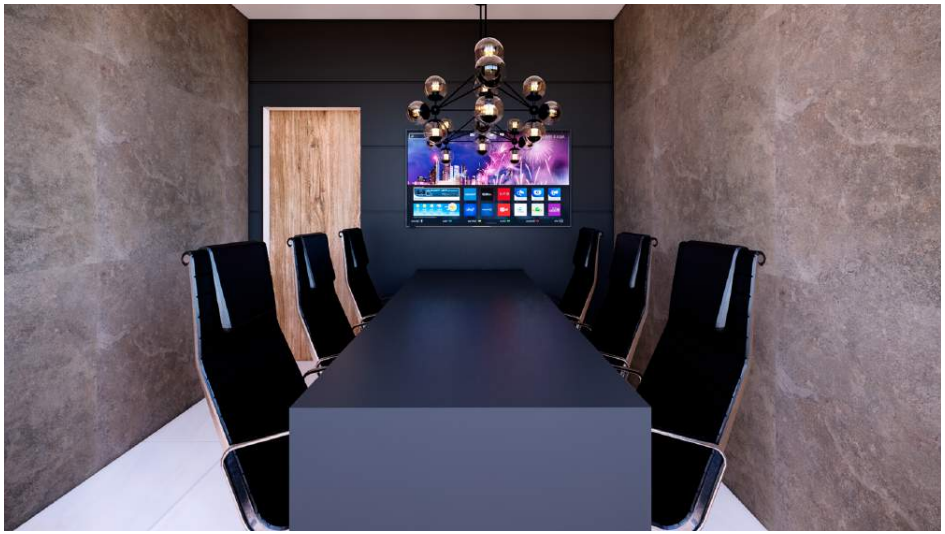








03. PROJETO COMERCIAL

Detalhamento e Render


Estágio




PLANTA BAIXA
ESCALA 1/50

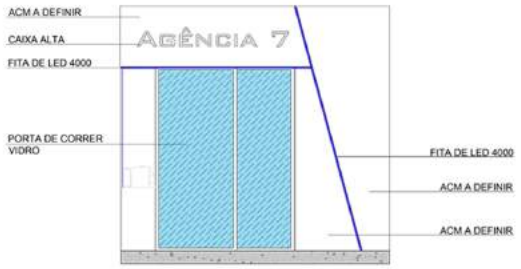


VISTA A
ESCALA 1/25

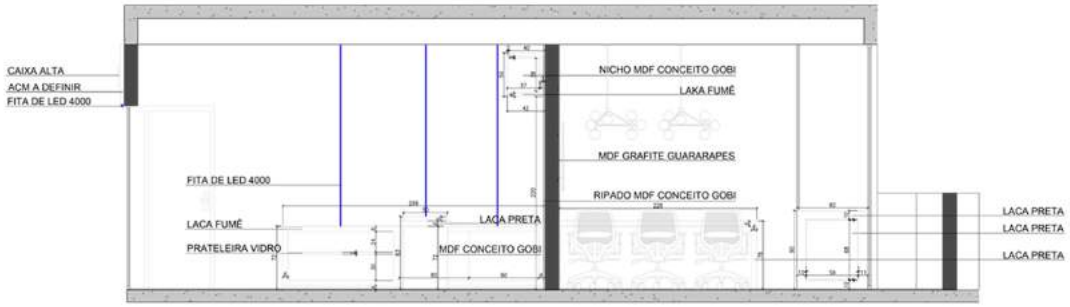


VISTA B
ESCALA 1/25

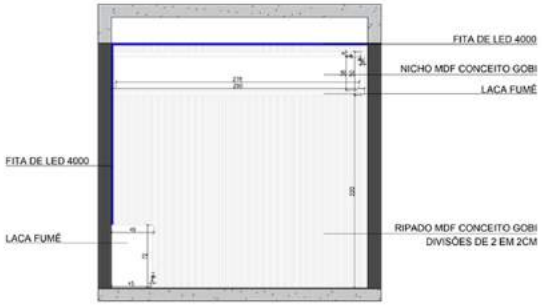


VISTA C
ESCALA 1/25

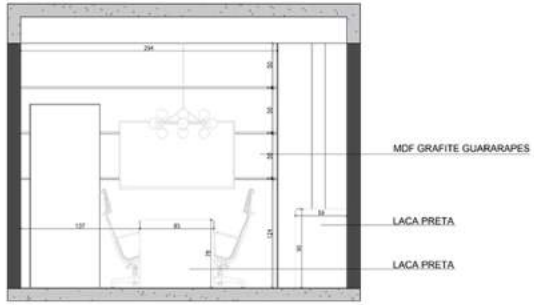


VISTA D
ESCALA 1/25

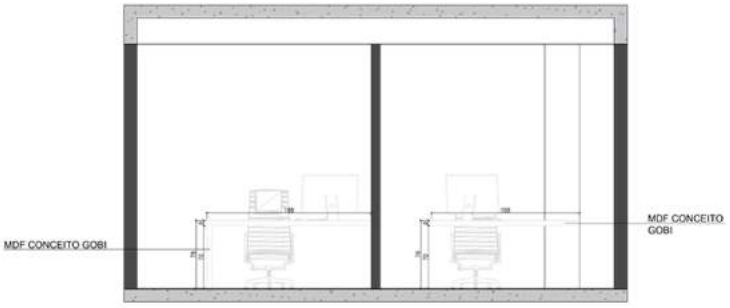

VISTA E
ESCALA 1/25

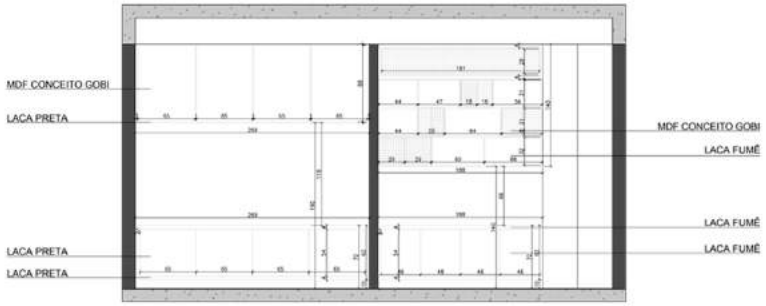

VISTA F
ESCALA 1/25

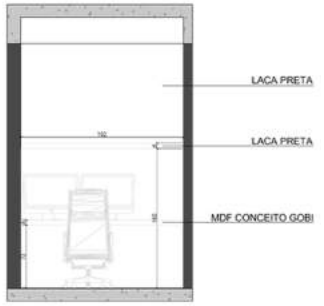

VISTA G
ESCALA 1/25

04. CLÍNICA DE ESTÉTICA

Modelagem/ Estudo de renderização

Estágio

softwares usados: SketchUp
Vray



descrição: Modelagem de uma clínica de estética, realizada durante estágio no escritório Christian Pereira Arquitetura.

Estudo de renderização para aperfeiçoamento da utilização do V-Ray.



04. CLÍNICA DE ESTÉTICA

Modelagem/ Estudo de renderização

Estágio





05. APARTAMENTO HOTEL ITATIAIA

Disciplina de Projeto de Interiores

8º período

softwares usados: SketchUp
AutoCAD
Enscape

descrição: Projeto residencial de um apartamento de 45m² seguindo o briefing definido com a cliente fictícia.

Espaços amplos e integrados.





05. APARTAMENTO HOTEL ITATIAIA

Disciplina de Projeto de Interiores

8º período












05. APARTAMENTO HOTEL ITATIAIA

Disciplina de Projeto de Interiores

8º período

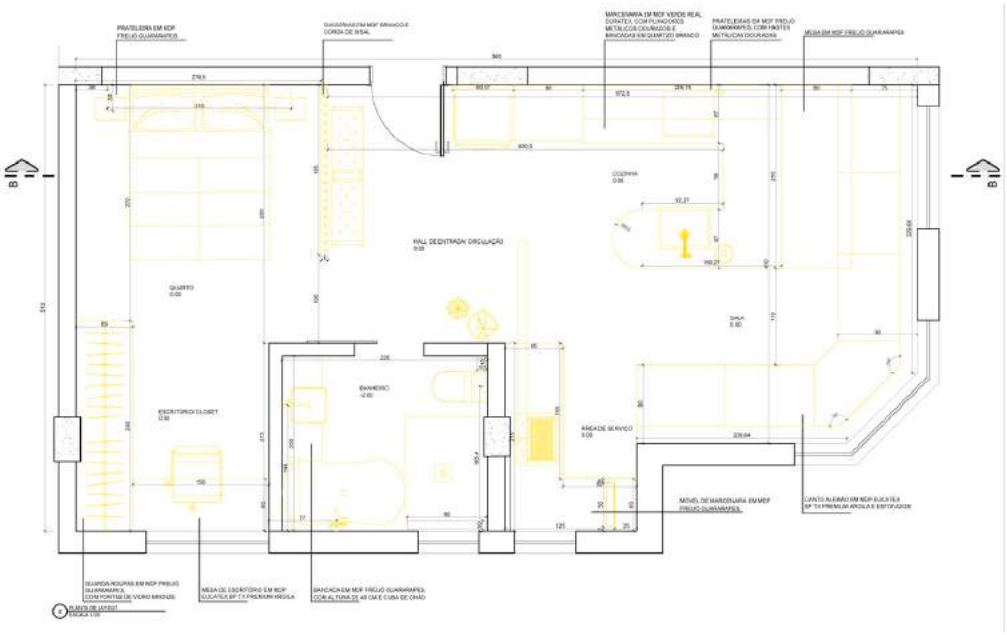

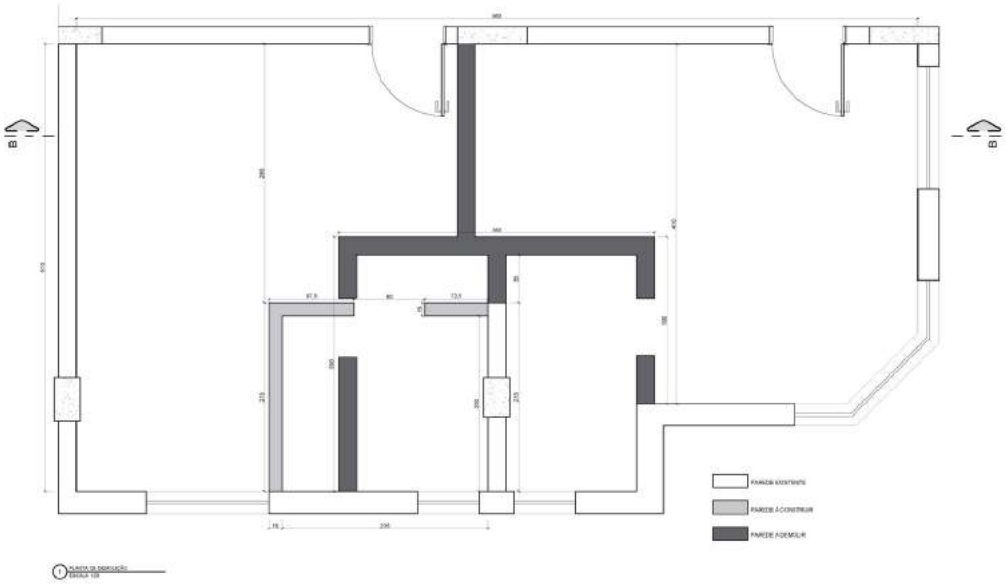


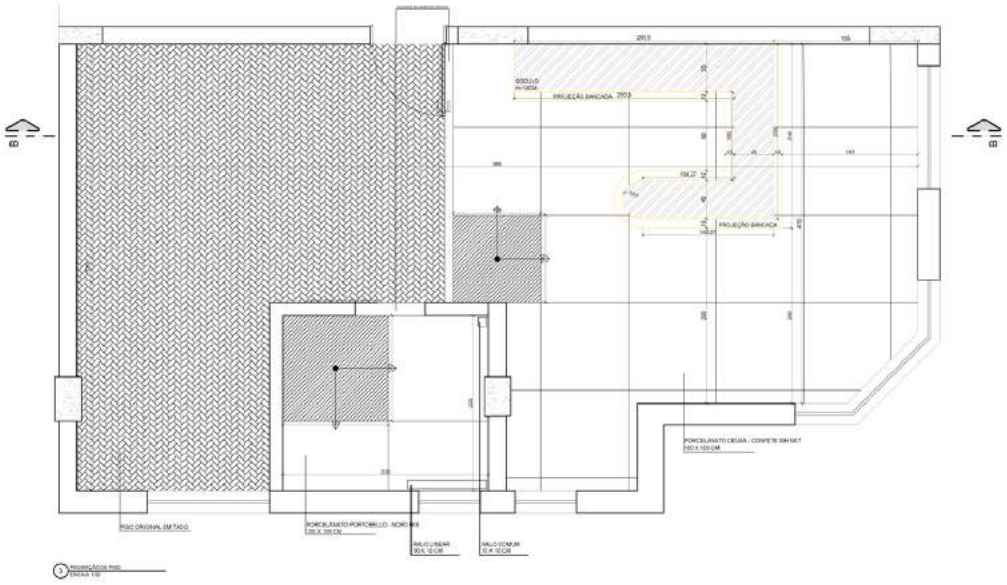



05. APARTAMENTO HOTEL ITATIAIA

Disciplina de Projeto de Interiores

Reforma - apartamento 45m²

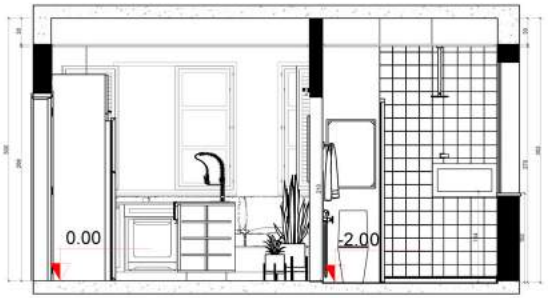

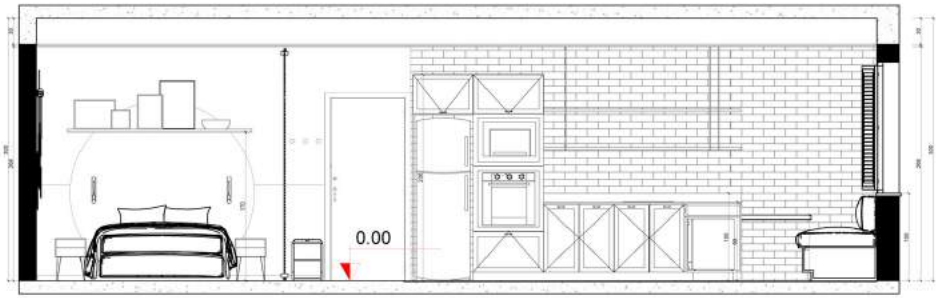

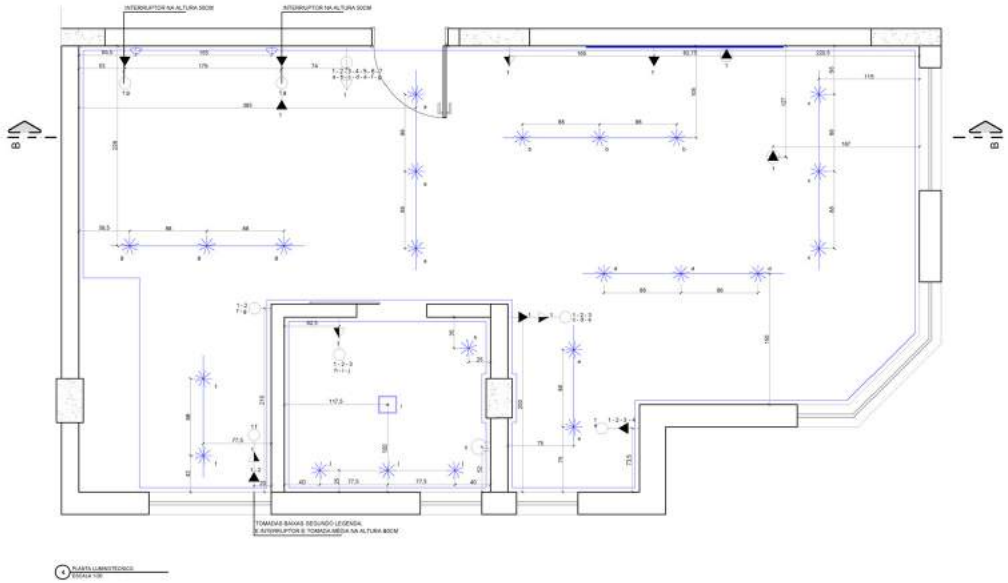

SIMBOLO	DESCRIÇÃO
	TRILHO ELETRIFICADO + SPOTS 7W 4000K BIVOLT PRETO ST495
	ARANDELA EM MADEIRA COM LÂMPADA LED DIMERIZÁVEL BULBO LUZ AMARELA 10W LUMINATTI 127V
	FITA DE LED 4500K
	PLAFON 2 LÂMPADAS BRANCO PLÁSTICO VALÊNCIA TUALUX
	SPOT DE EMBUTIR LED 12W LUZ BRANCA INSPIRE BIVOLT

	TOMADA DE ELÉTRICA,110W – H=16,3 ou 19,3 NAS ÁREAS MOLHADAS VER DET. 01/03 (EXCETO ONDE INDICADO)
	TOMADA DE ELÉTRICA,110W – H=108 cm OU 112,3 cm QUANDO ESTIVER SOBRE RODABANCA (EXCETO ONDE INDICADO)
	TOMADA DE ELÉTRICA, 110W, NO PISO (MODELO A SER DEFINIDO)
	REDE DADOS E VOZ – H=16,3 ou 19,3 VER DET. 01/03 (EXCETO ONDE INDICADO)
	INTERFONE – H=108 cm OU 112,3 cm QUANDO ESTIVER SOBRE RODABANCA (EXCETO ONDE INDICADO)
	PONTO DE FORÇA BIFASICO, 3 POLOS (T+F+F), 32A, 220V, PARA CHUVEIRO, H=225cm
	INTERRUPTOR H=108 cm OU 112,3 cm QUANDO ESTIVER SOBRE RODABANCA (EXCETO ONDE INDICADO)

06. MONSTERA DESIGN BIOFÍLICO

Prática Profissional: Empreendedorismo e Regulação Profissional

8º período

descrição: Criação de um escritório fictício sobre um tema a escolha do grupo. Escolhemos o Design Biofílico por entendermos a importância do assunto e a necessidade e vantagens de trazê-lo cada vez mais para perto das pessoas.

Clique no link abaixo para ver a apresentação mostrada na disciplina:

https://bityli.com/apresentacaomonstera



Obrigada!

laissagpaula@gmail.com
(31)98220.0824