PORTFÓLIO

SOUMA

arq
dsg

SOBRE

arq
dsg

IDEALIZAMOS PROJETAR ESPAÇOS PARA TRANSFORMAR E TORNAR TANGÍVEIS, IDEIAS E SENTIMENTOS, COM PROPOSTAS FEITAS EM PROL DA UNIÃO E HARMONIA DE UM TODO.
ALÉM DE FORNECER INFORMAÇÃO DE QUALIDADE, COM DICAS E CURSOS QUE VISAM O CONHECIMENTO DE CLIENTES, ESTUDANTES E PROFISSIONAIS DA ÁREA.

SERVIÇOS FORNECIDOS:

- ARQUITETURA
- INTERIORES
- REGULARIZAÇÃO
- ORGANIZAÇÃO (PROFISSIONAL ORGANIZER)
- CURSOS PROFISSIONALIZANTES

QUARTO
MONTESSORIANO

3D

arq
dsg


FOX


ABC


A B C


RABBIT
LION



APTO.

BA - EMBU DAS ARTES

PARCERIA- JULIANA LUNA ARQUITETURA

arq
dsg

PLANTA HUMANIZADA



PLANTA HUMANIZADA








12
3
6
9

APTO.

OSASCO

3D

arq
dsg






SmartTV




TOM FORD









RESIDENCIA UNIFAMILIAR
VILA MADALENA

EXECUTIVO


arq
dsg

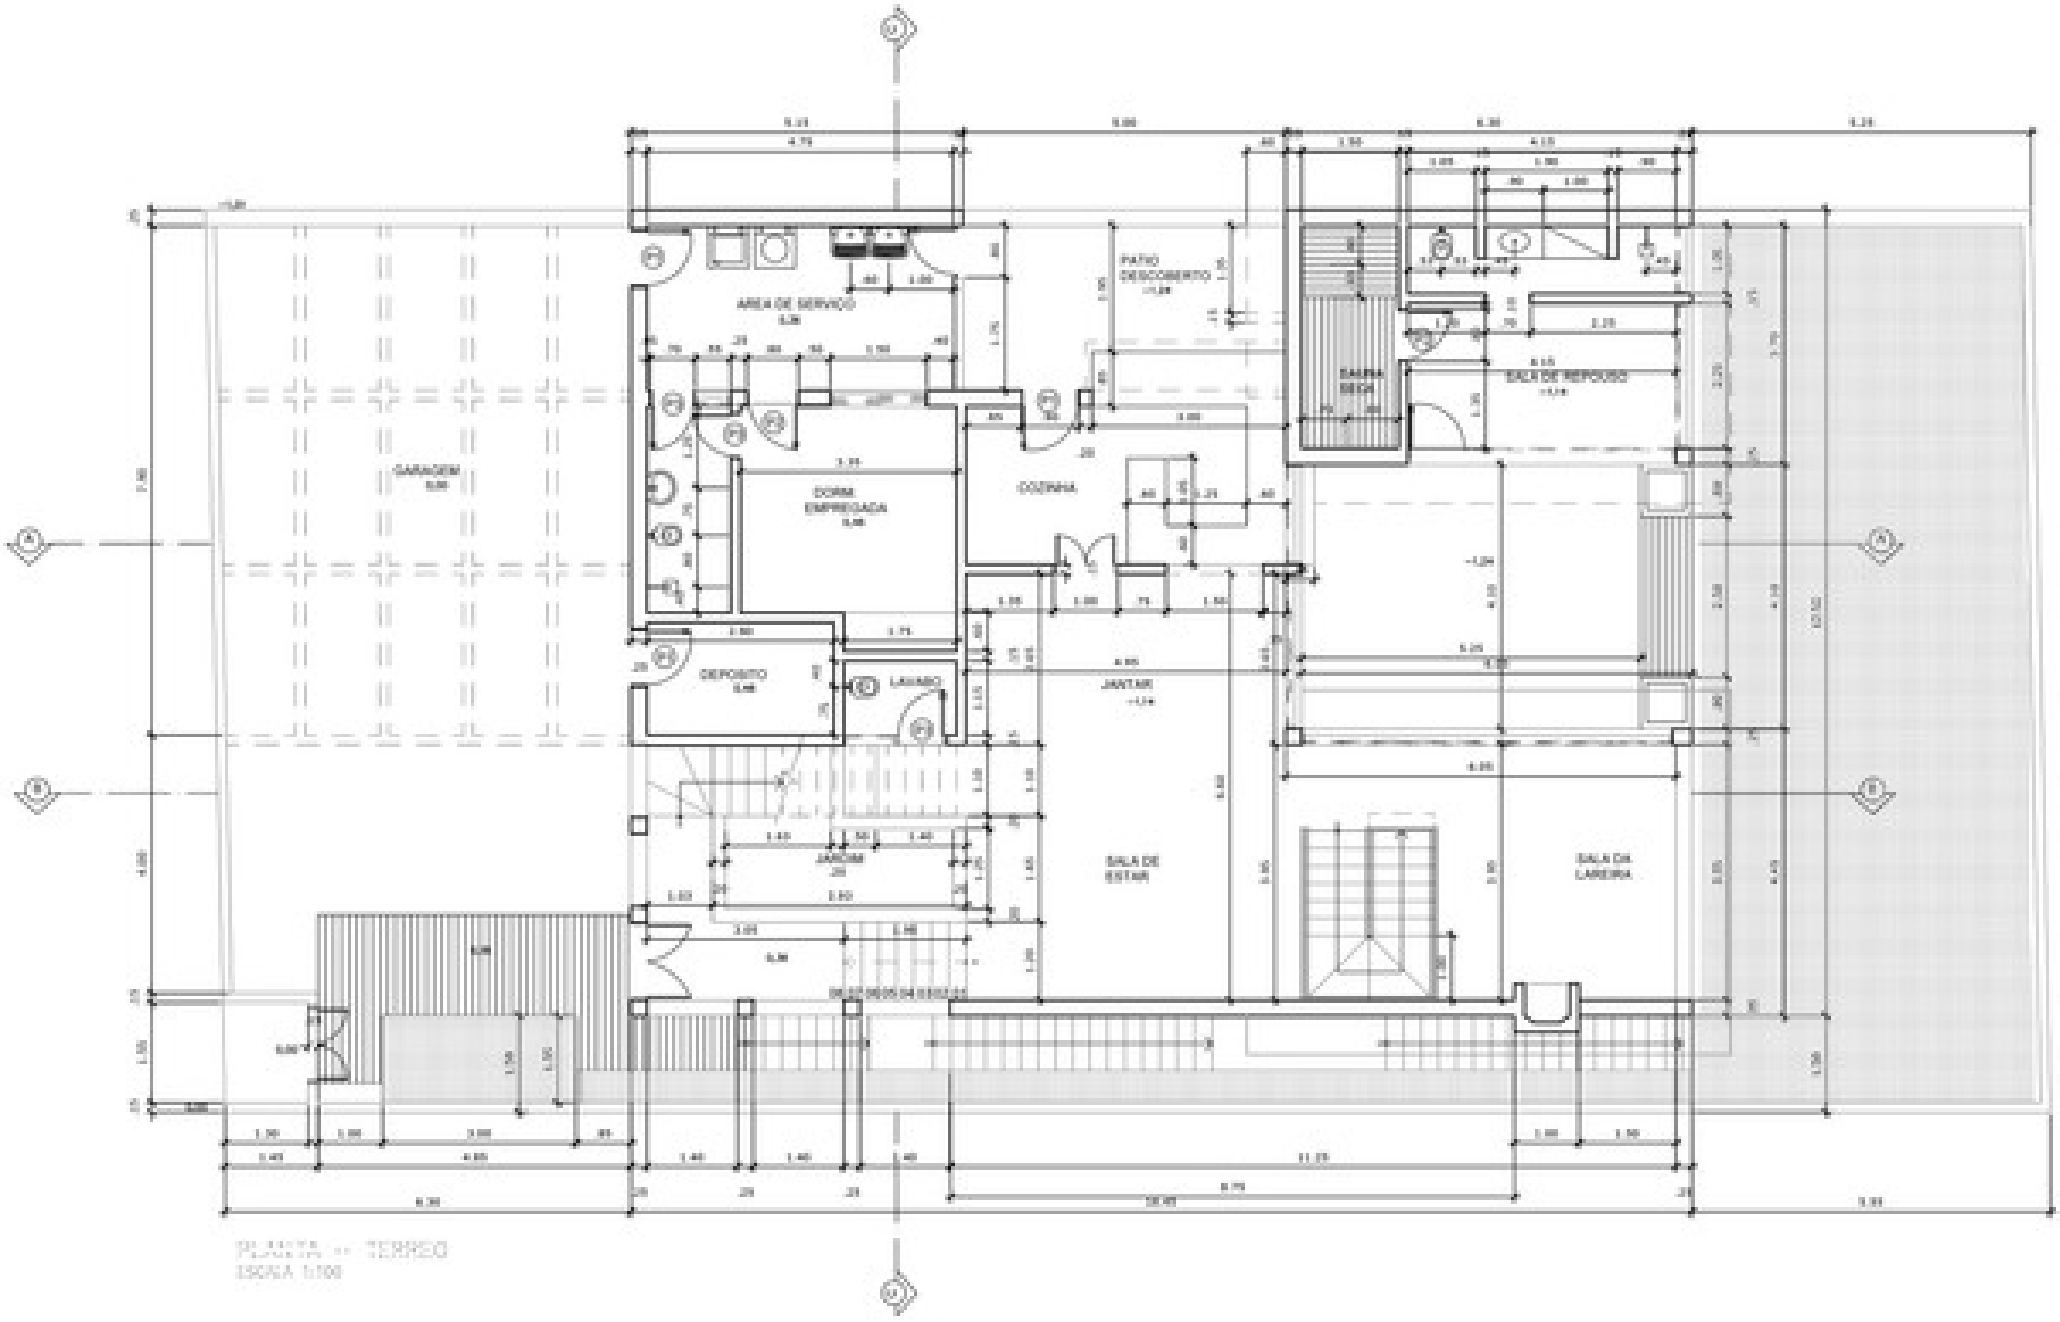


PLANTA - TERREO
ESCALA 1:100

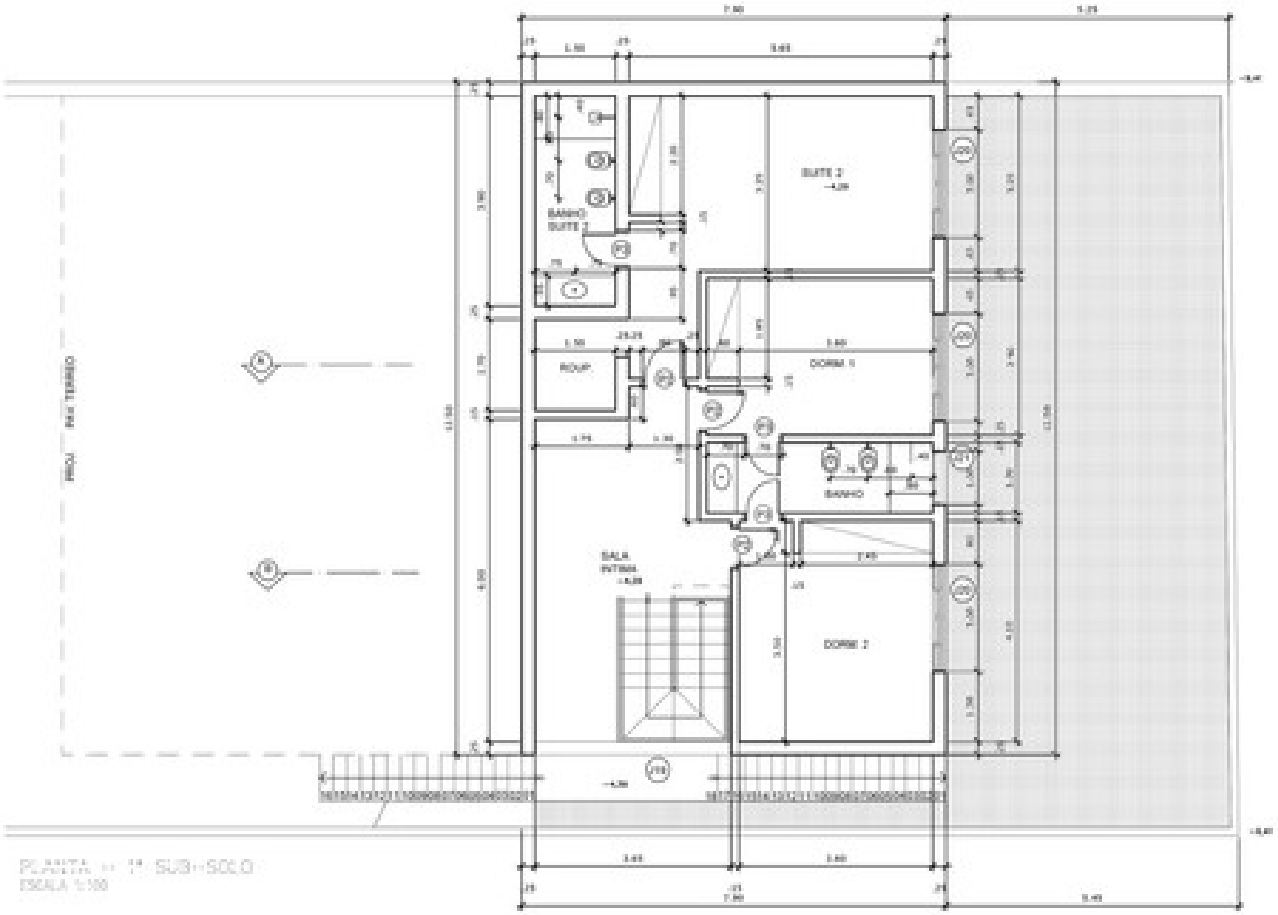


PLANTA -- 1º SUB-SOLO
ESCALA 1:100

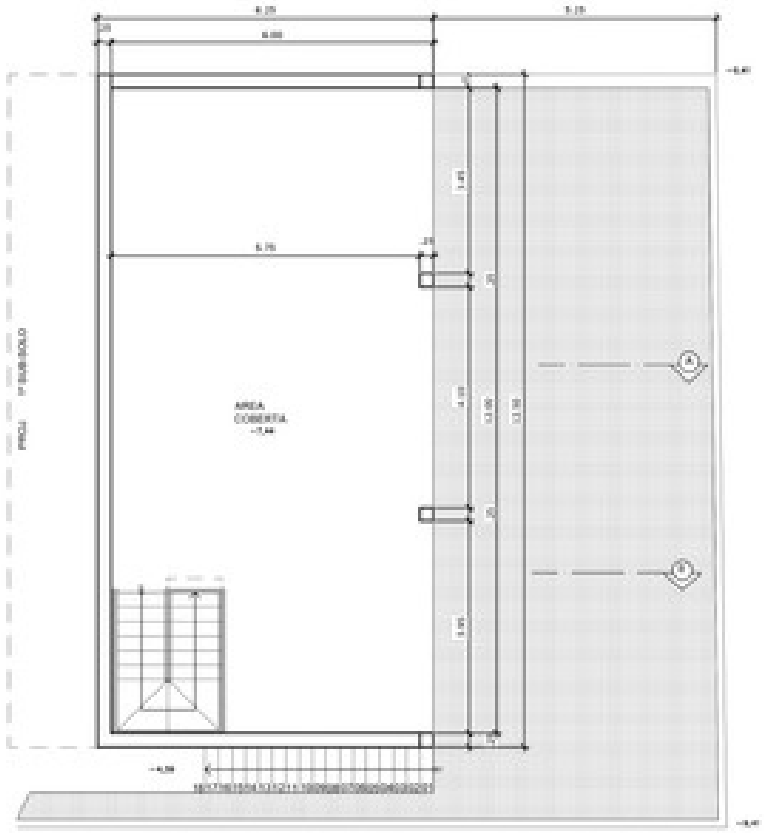


PLANTA -- 2º SUB-SOLO
ESCALA 1:100

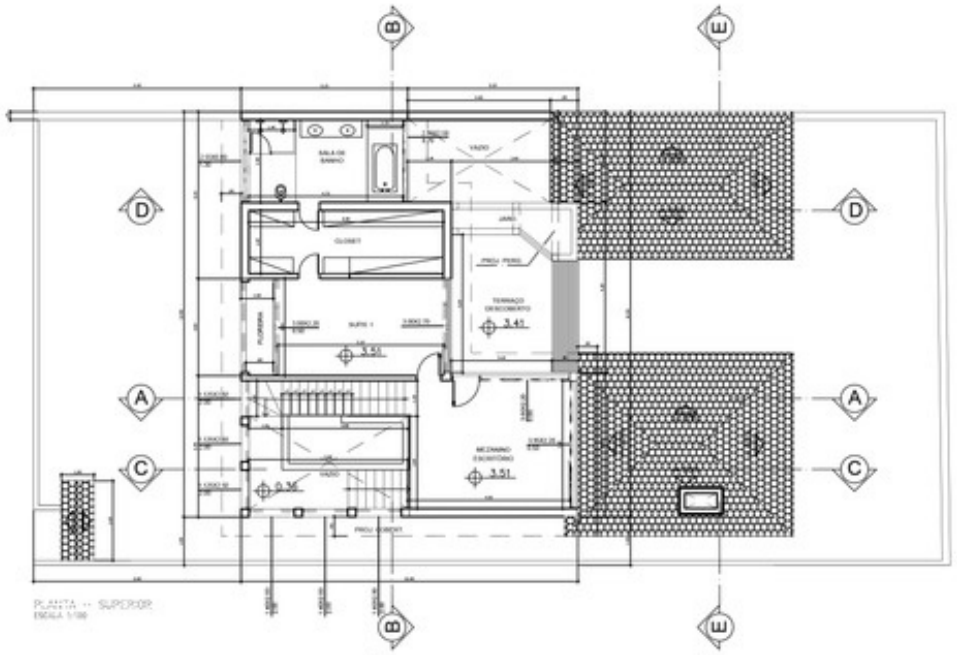


PLANTA -- SUPERIOR
ESCALA 1/100

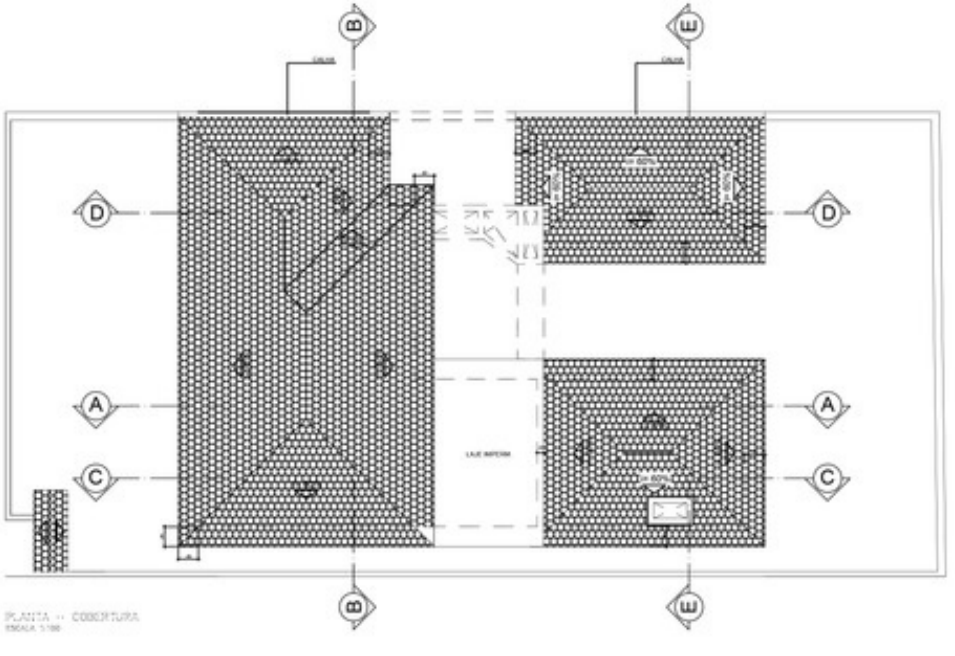


PLANTA -- COBERTURA
ESCALA 1/100

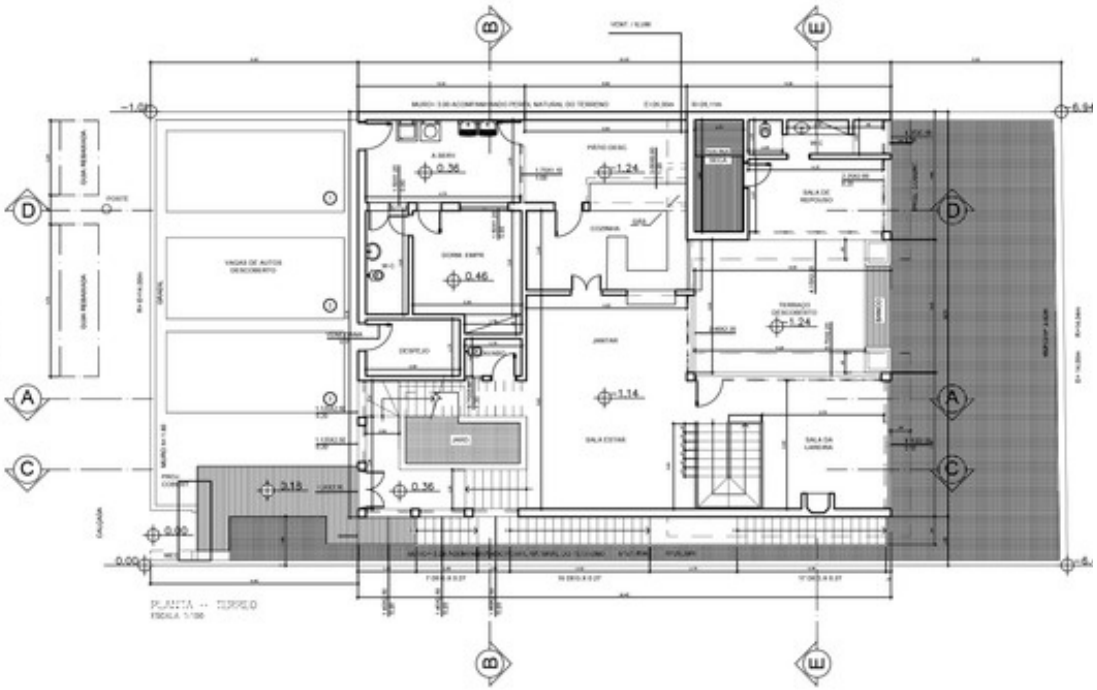


PLANTA -- TERREO
ESCALA 1/100

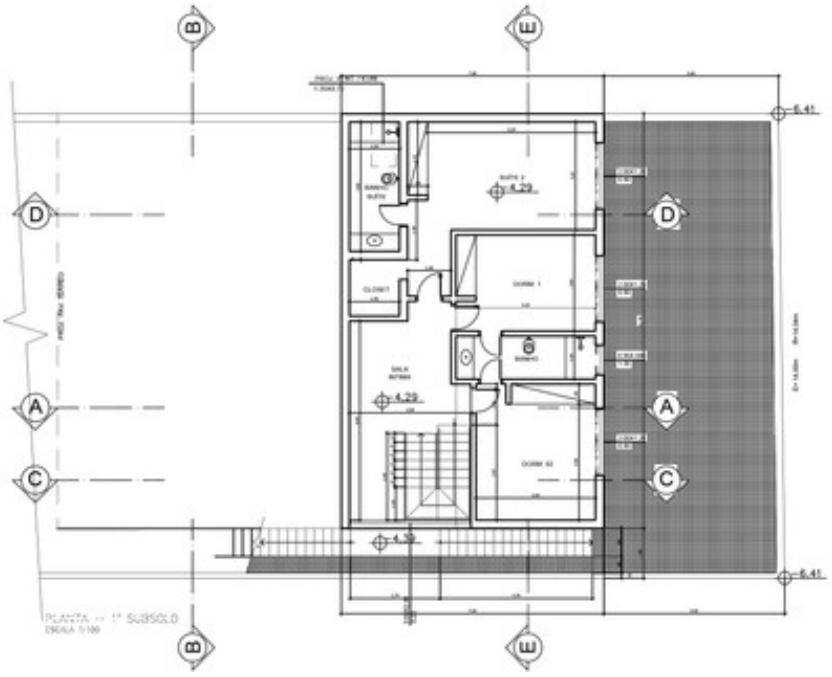


PLANTA -- 1º SUBSOLO
ESCALA 1/100

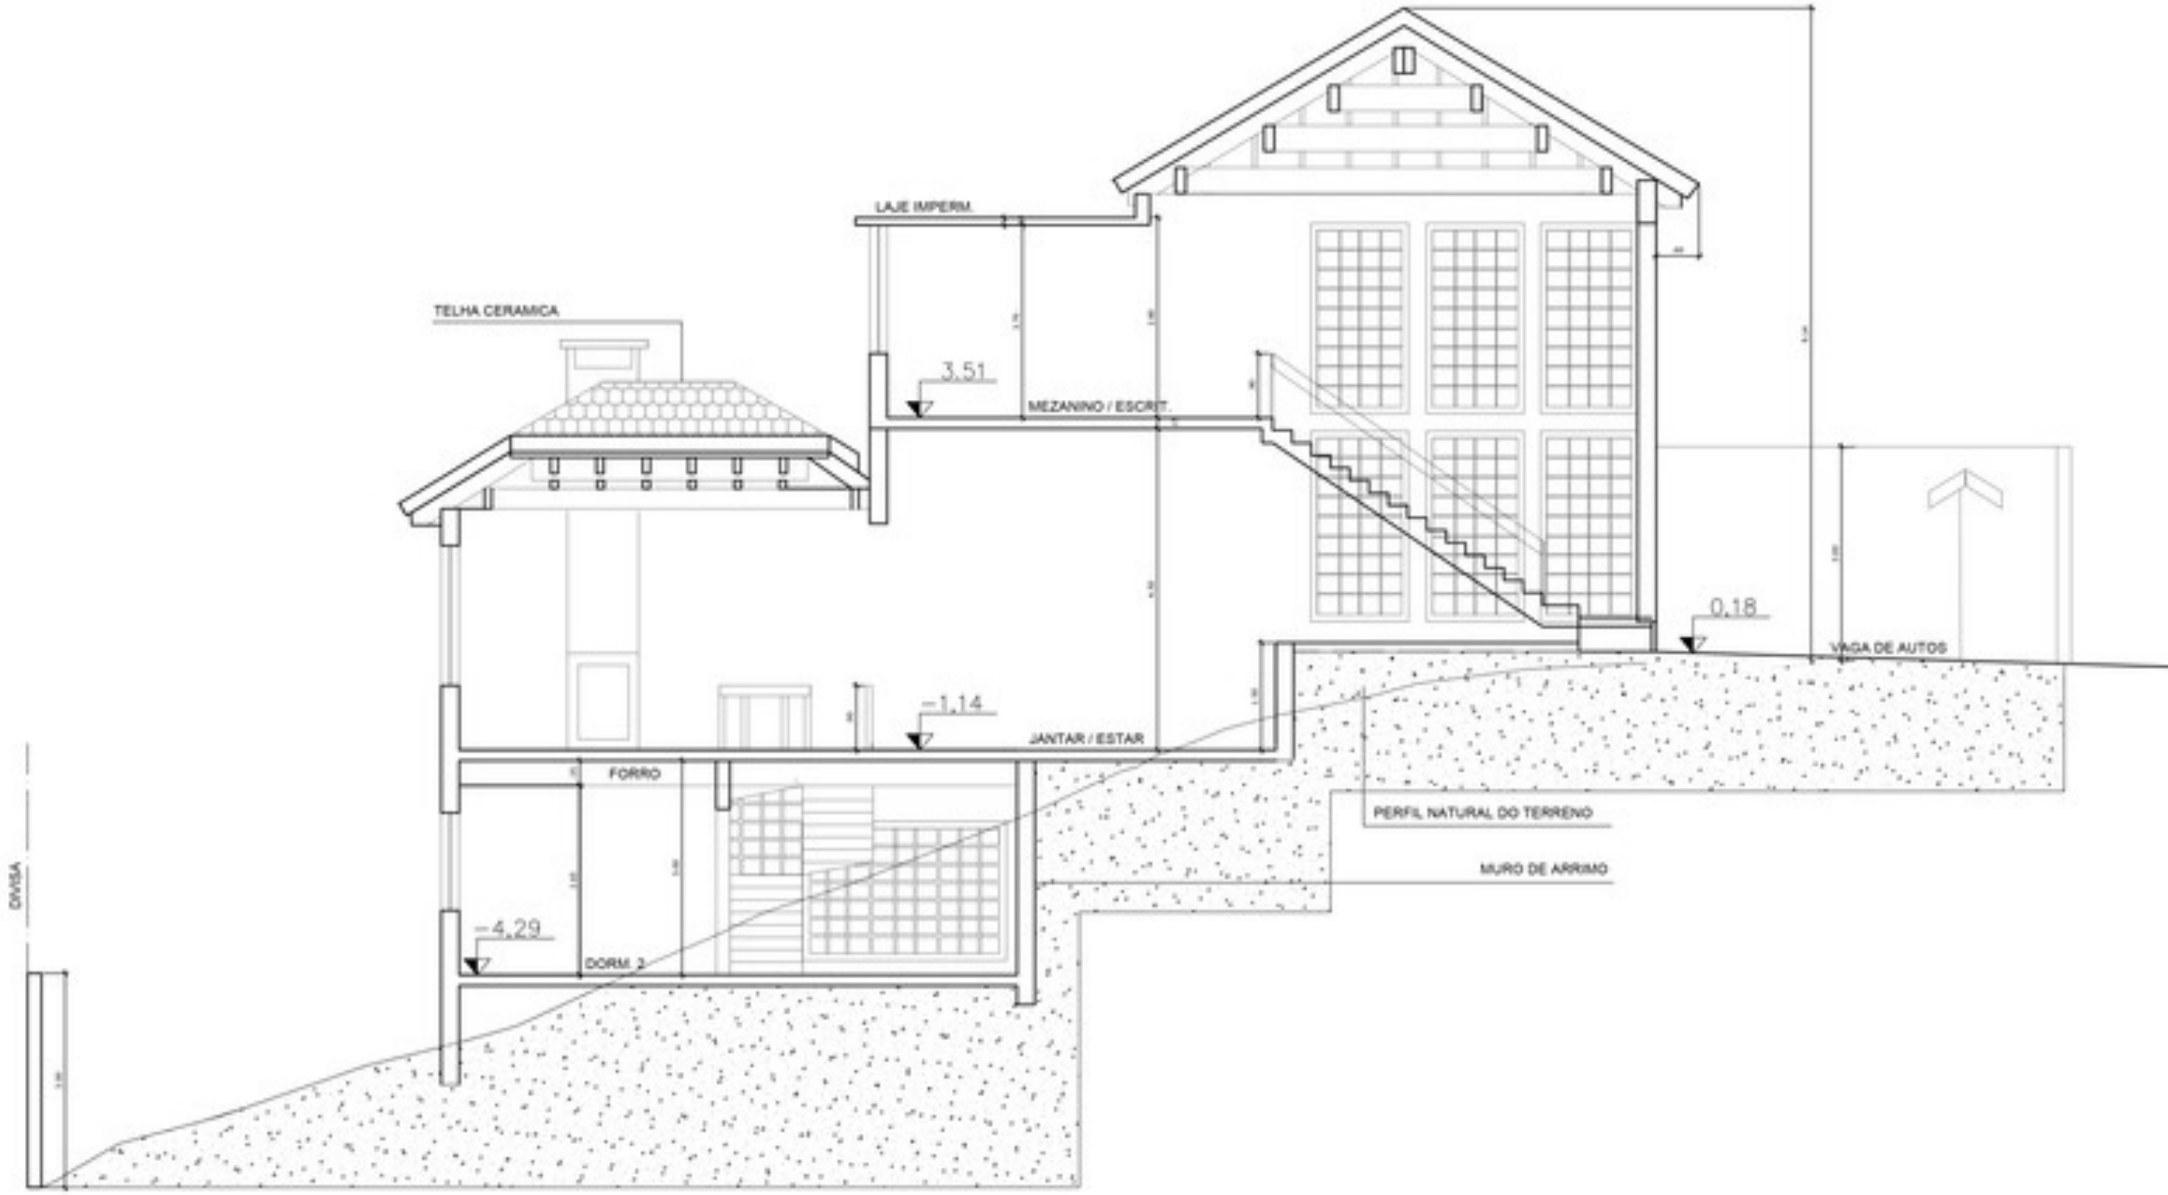


CORTE A-A
ESCALA 1:100

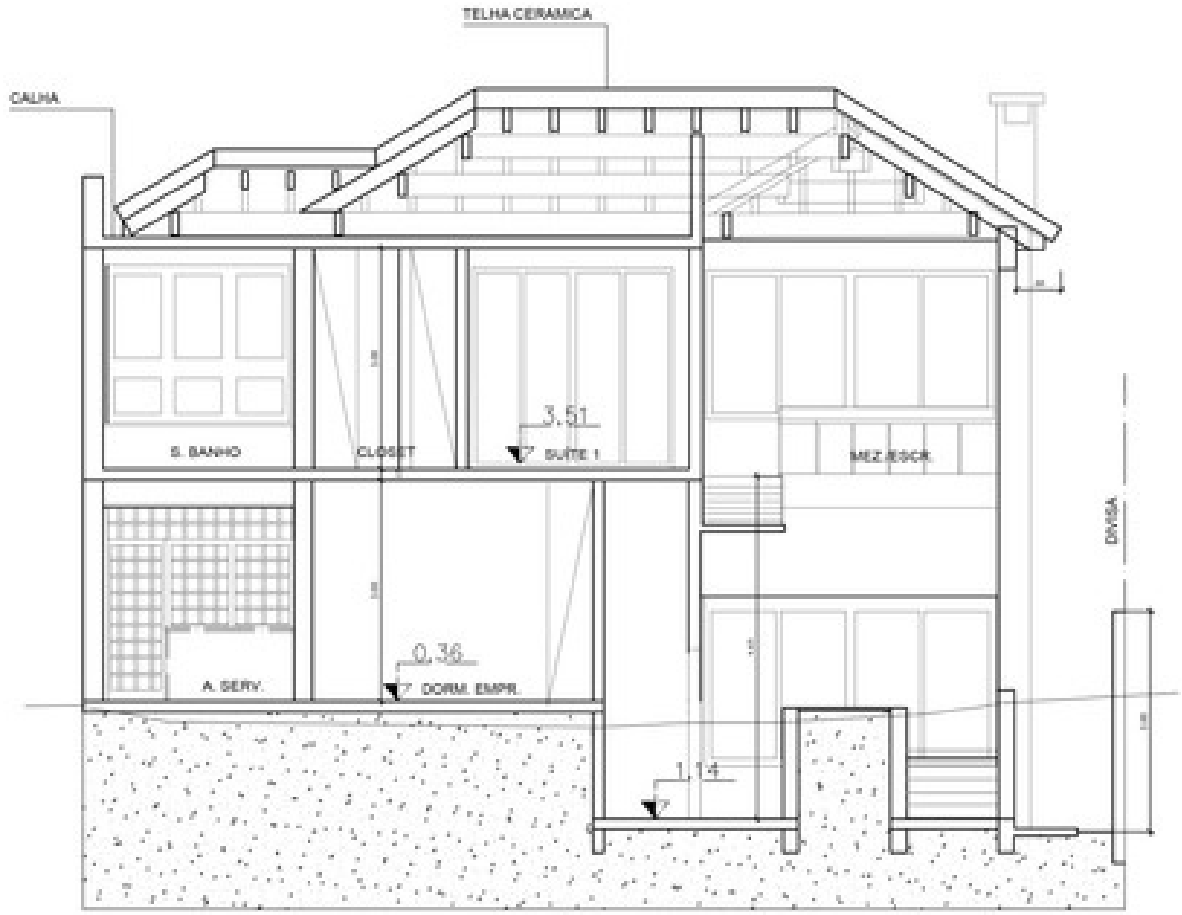

CORTE B-B
ESCALA 1:100

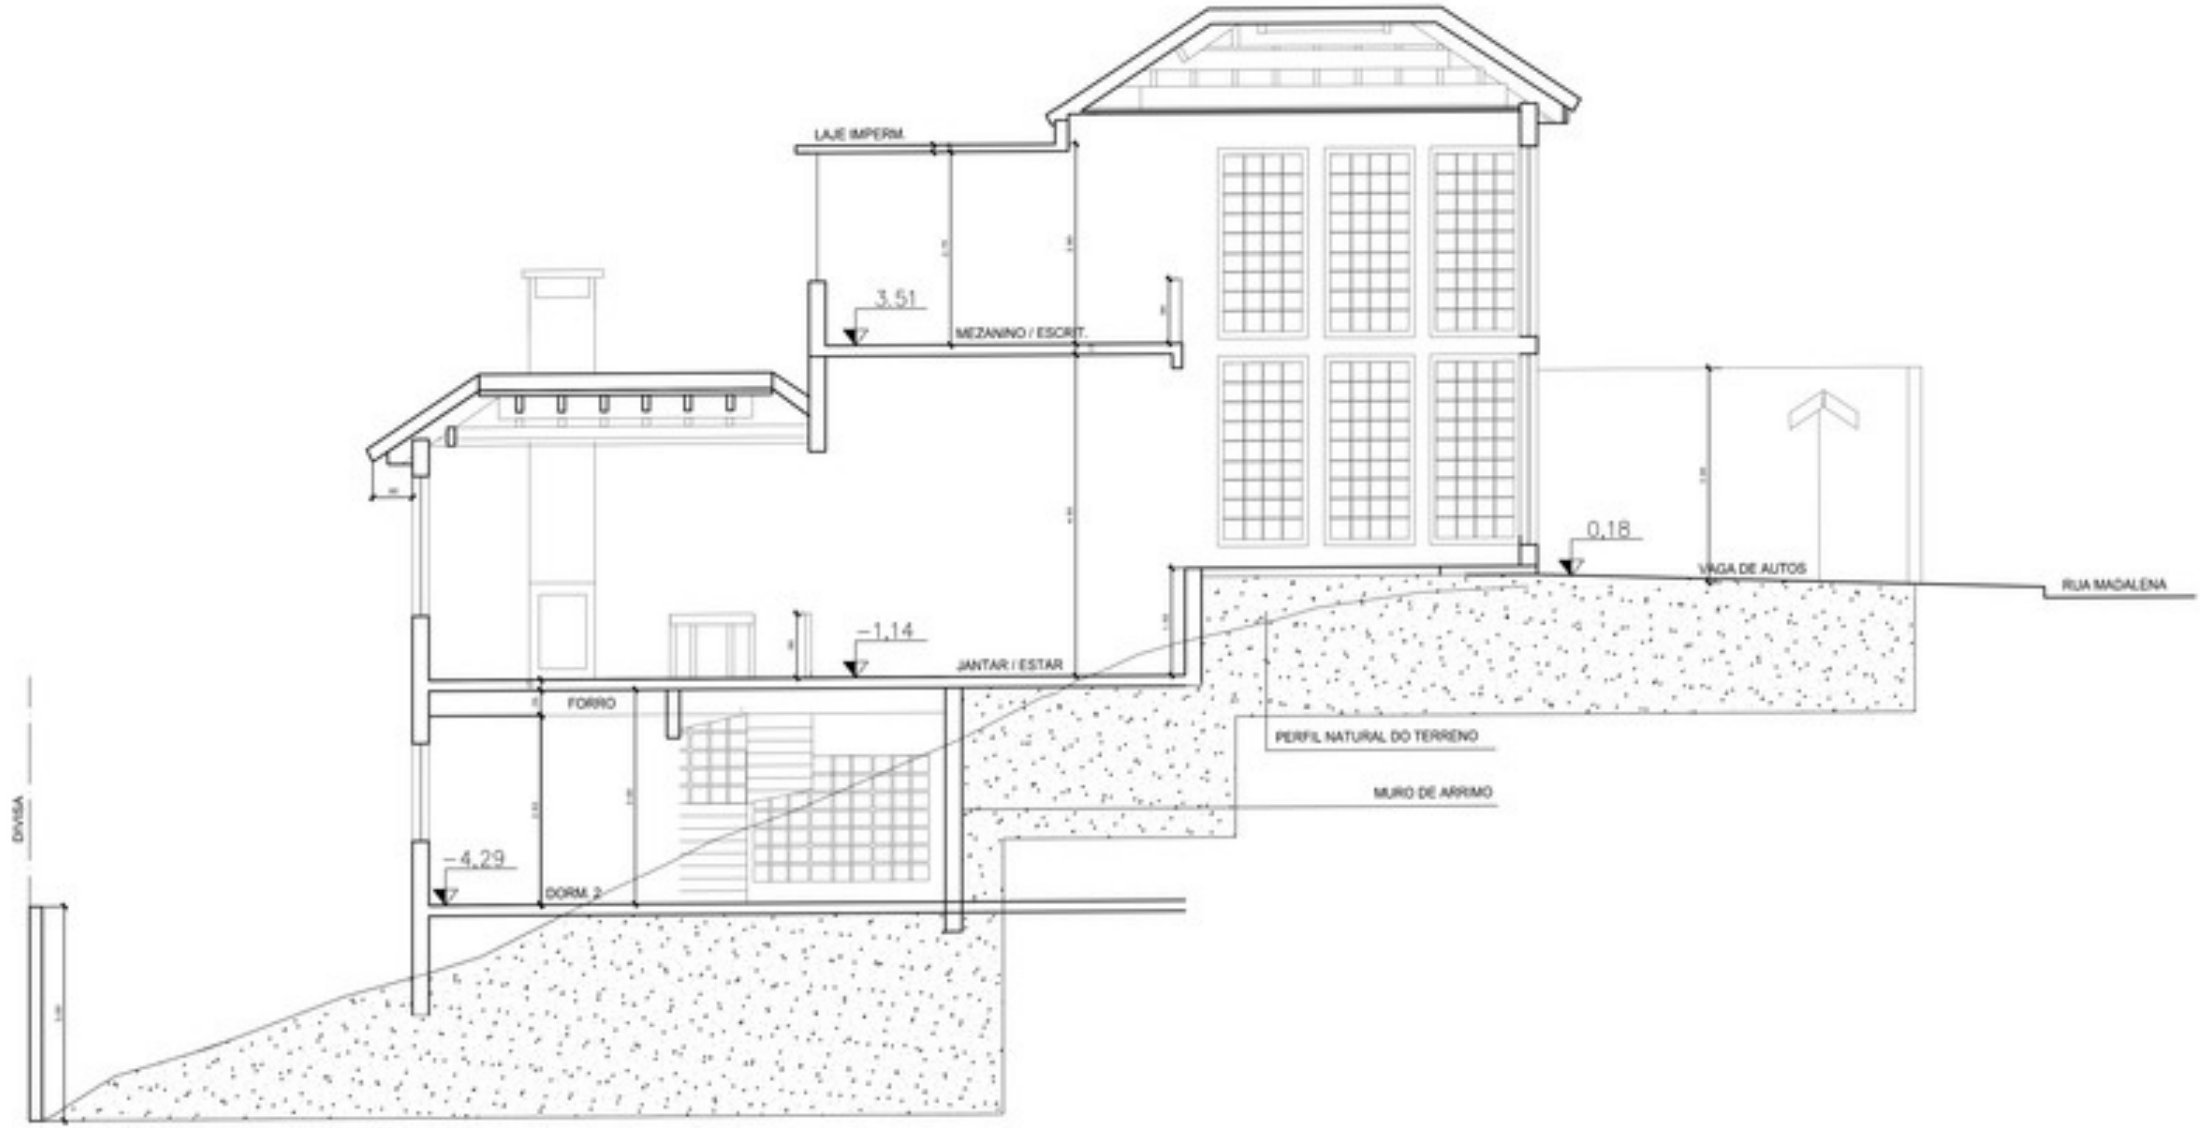

CORTE C-C
ESCALA 1:100

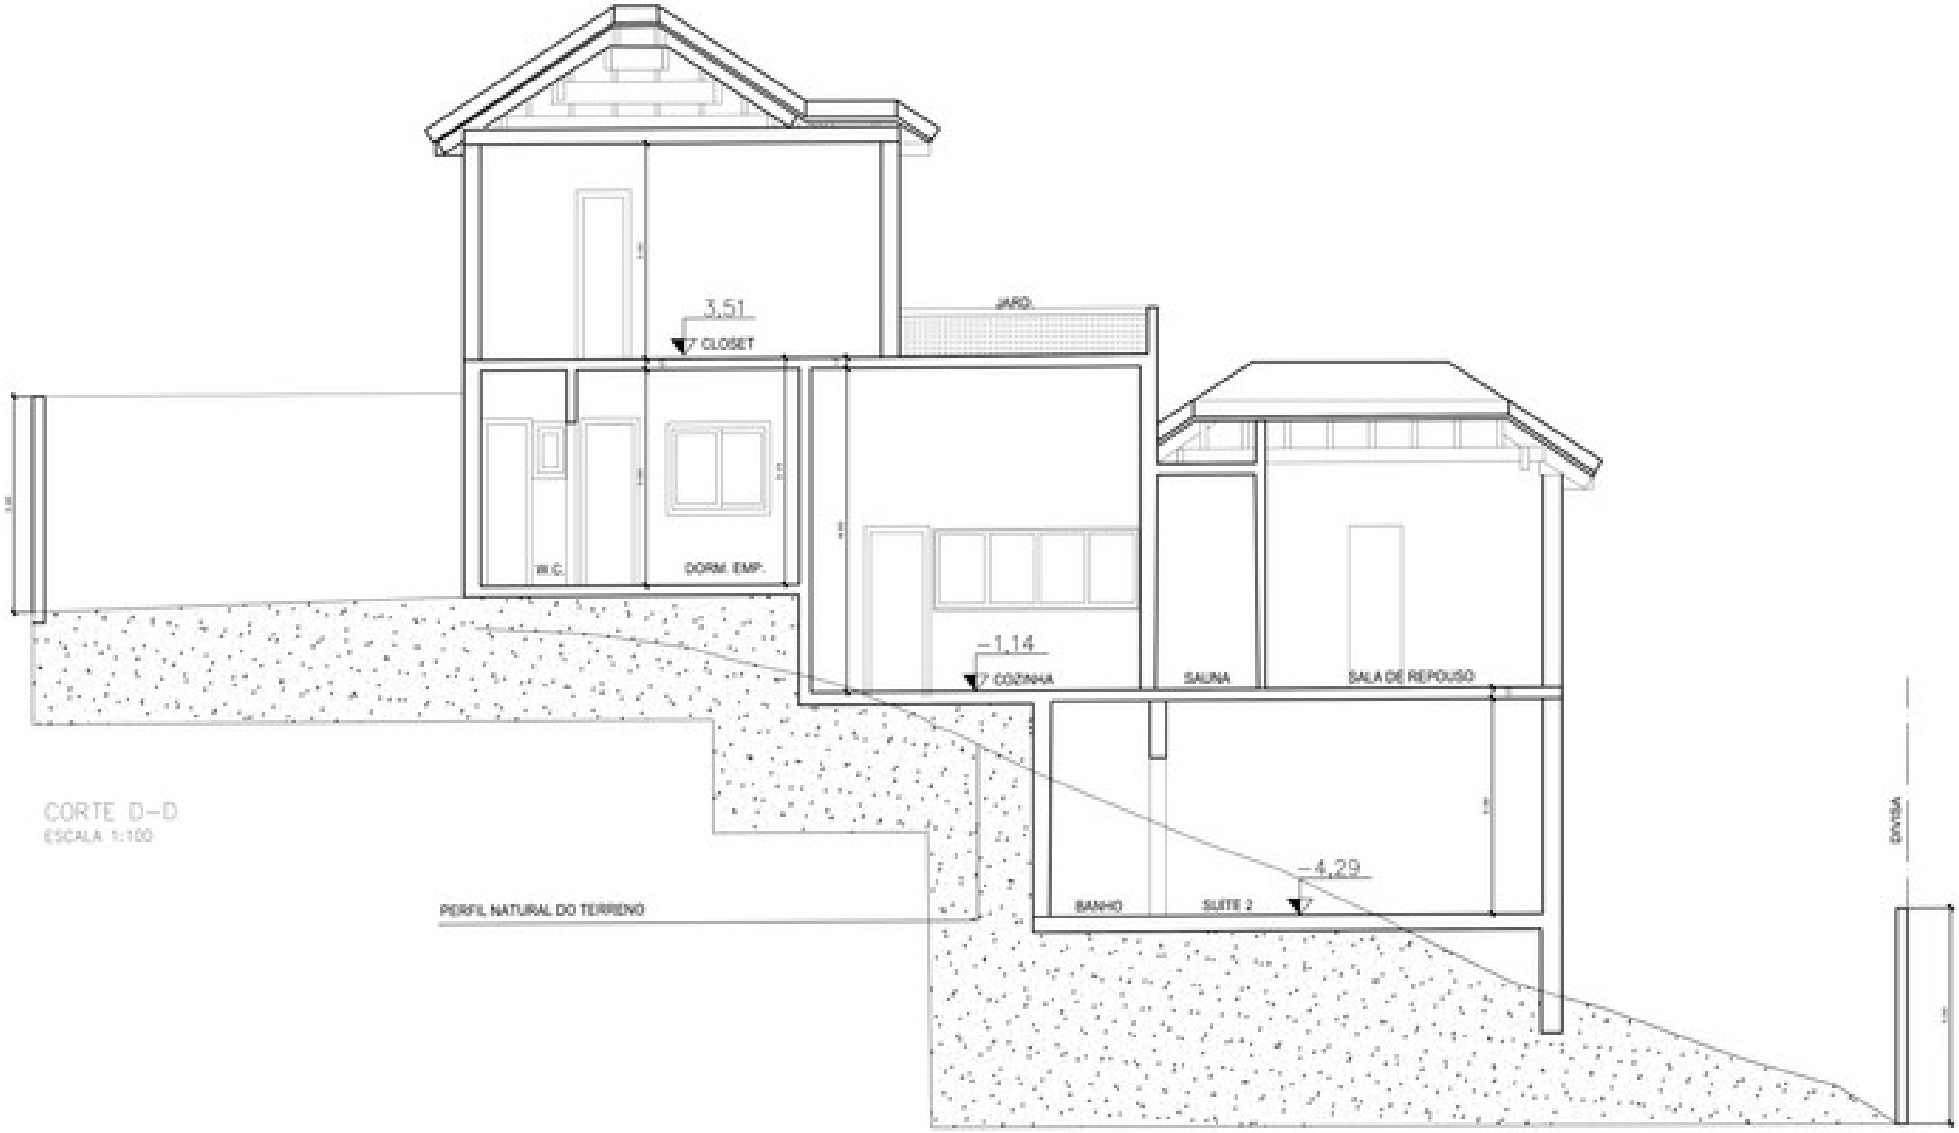


CORTE D-D
ESCALA 1:100

APTO.


CLEBER & ROSELI

PARCERIA- BIANCA GALVANI ARQUITETURA

arq CONSULTORIA
dsg

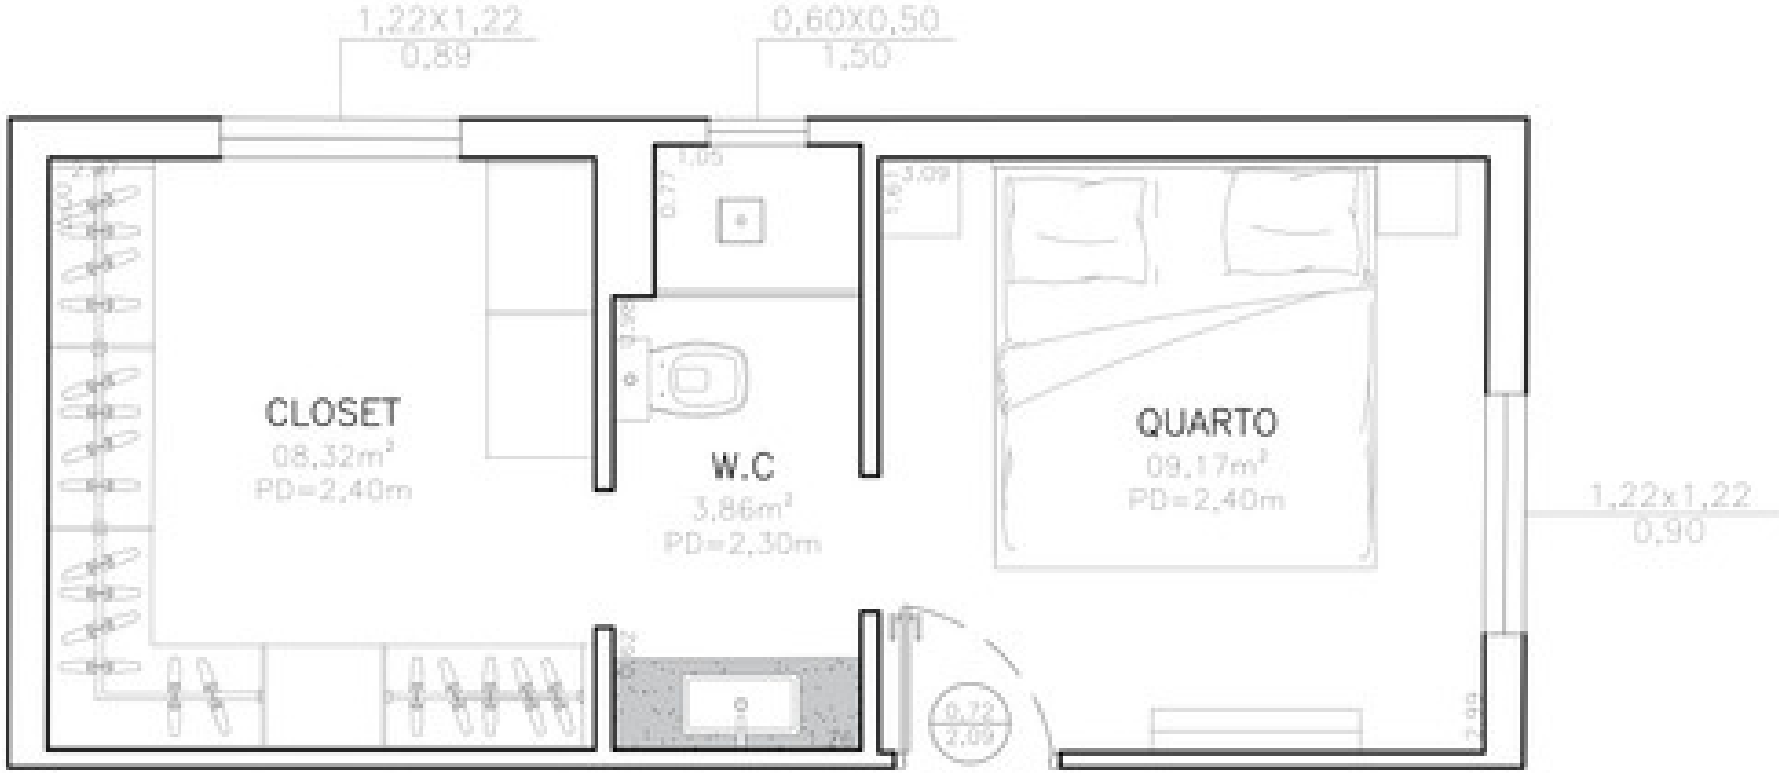

PLANTA BAIXA – EXISTENTE

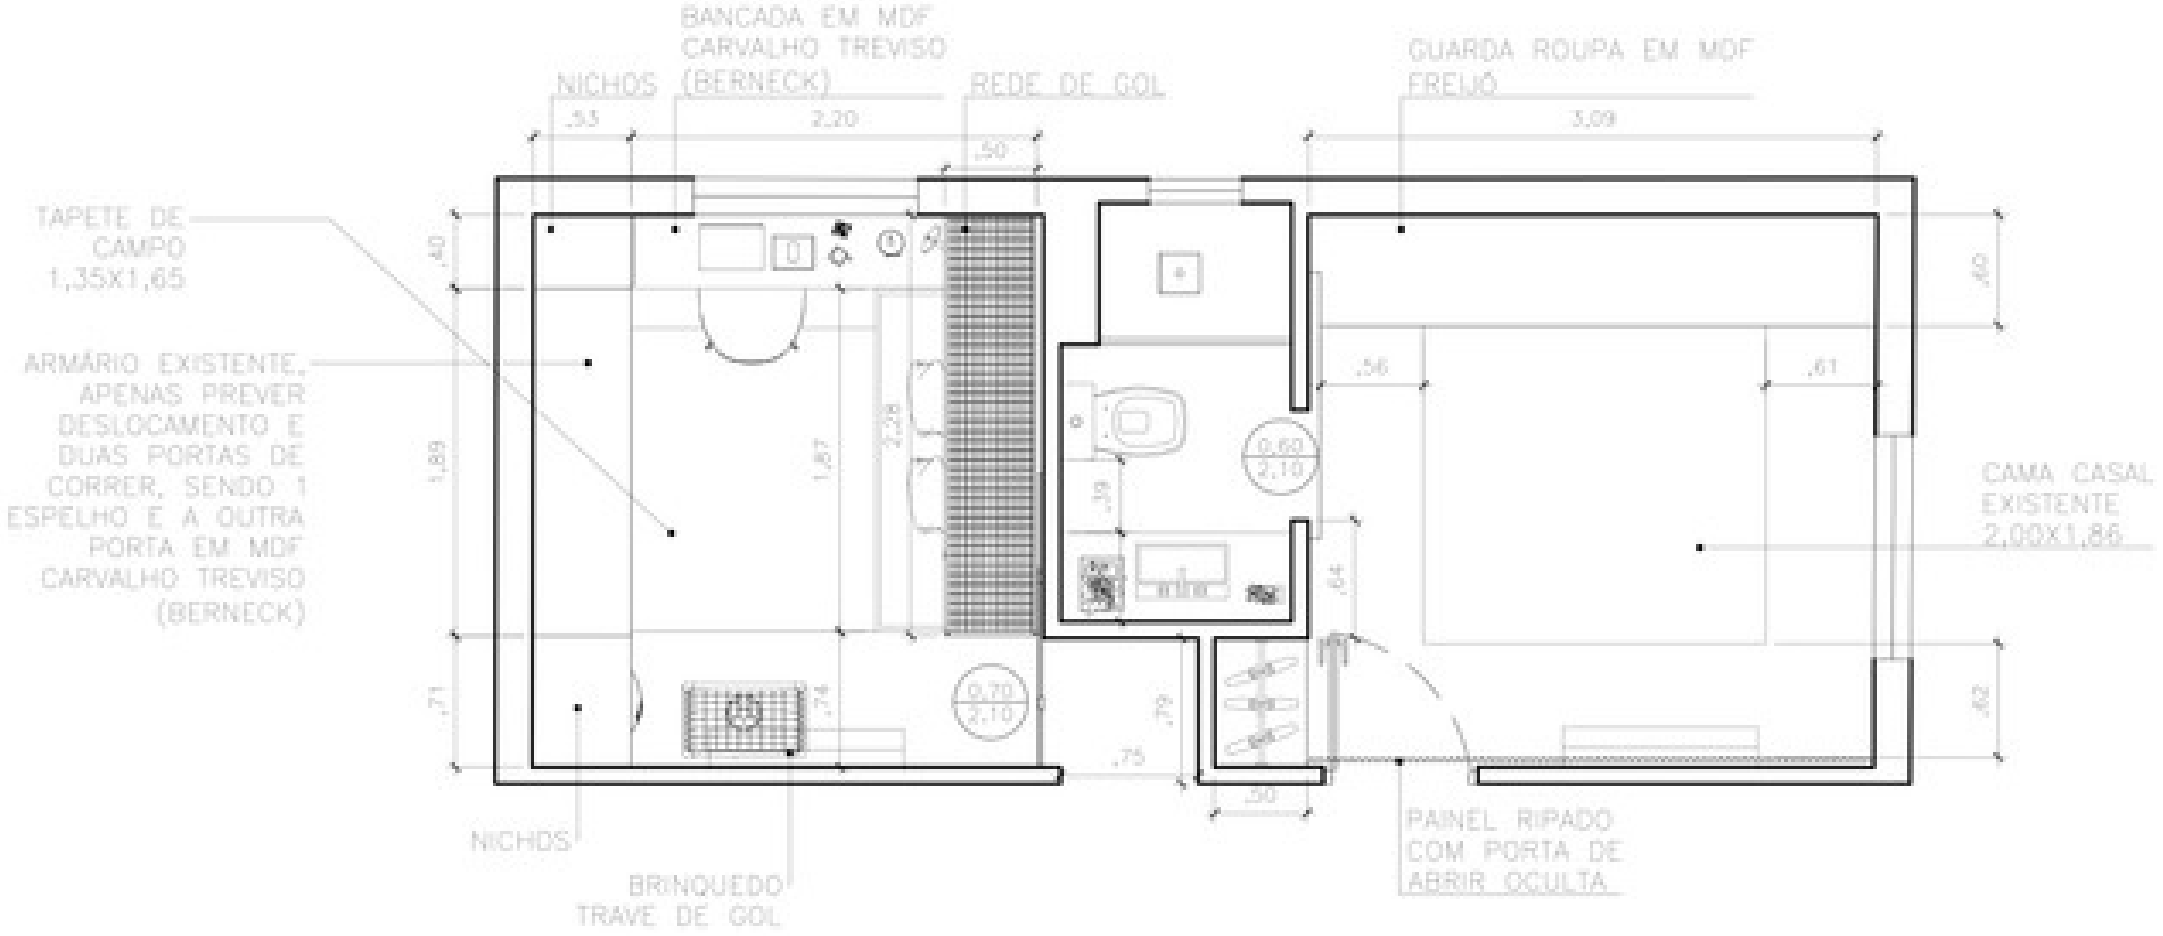

PLANTA BAIXA – PROPOSTA



PLANTA HUMANIZADA

MOODBOARD - QUARTO INFANTIL









GOOL!





GOOL!



MOODBOARD - QUARTO CASAL

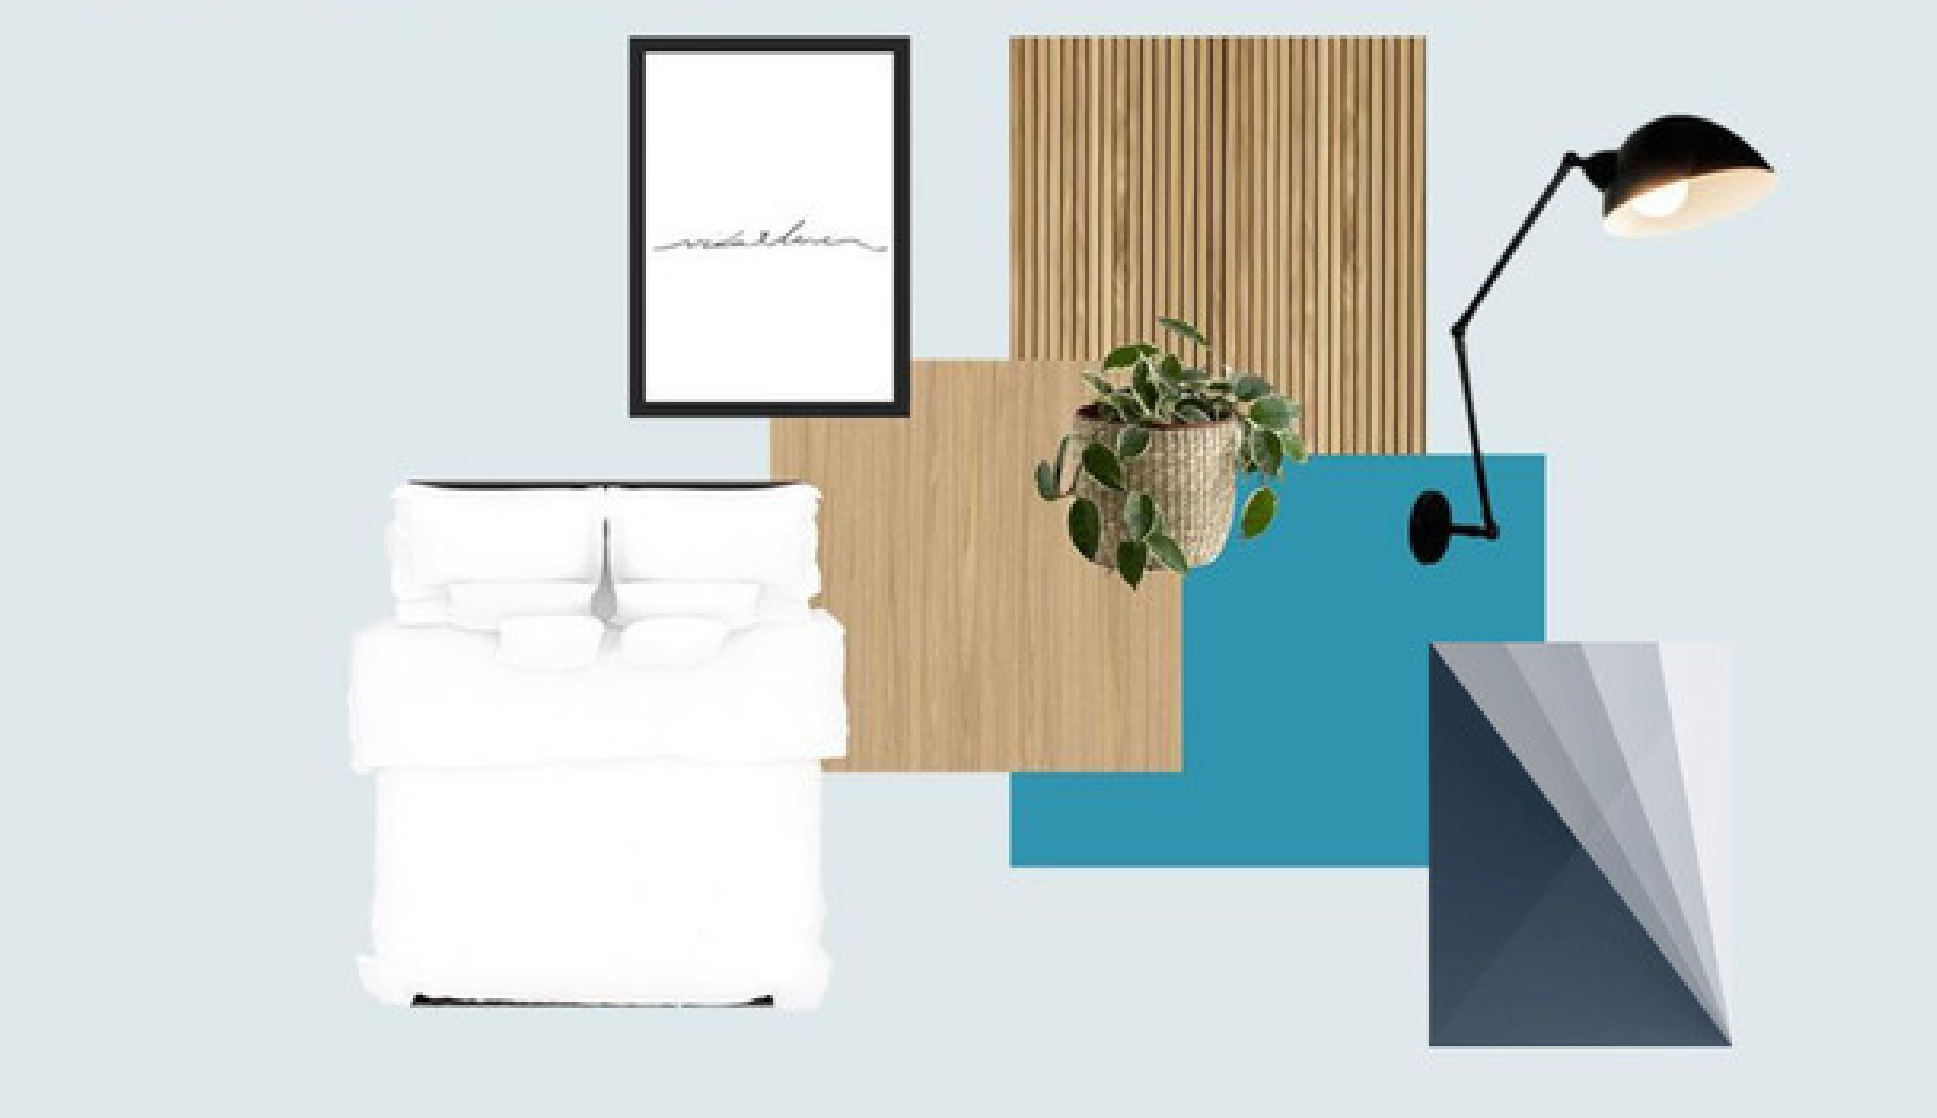

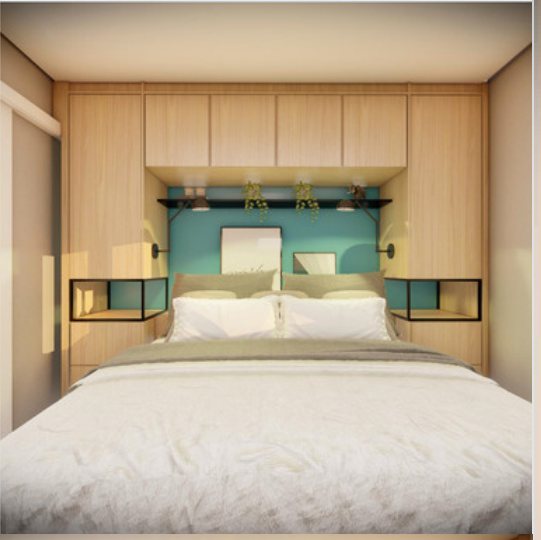







MOODBOARD - BANHO CASAL







CONTATO

souma.arquitetura@gmail.com

souma.arquitetura

(11) 94466-4447