



Consultoria de Interiores Residencial

Projeto desenvolvido para cliente que mora sozinha (com um pet) em um apto de 38m². No briefing, a cliente passou que ama receber os amigos em casa, gostaria de um ambiente para esse momento - que sempre era acompanhado de um vinho - e com um mobiliário que permitisse aumentar os lugares para essas visitas. Outra paixão dela era ler, e gostaria muito de ter um cantinho bem confortável e acolhedor para isso, onde pudesse ter uma iluminação adequada e espaço para armazenar os livros. Além disso, ela pediu que trouxesse cor para os ambientes porém sem carregar demais o olhar.



Renderização - Quarto Principal

Programas utilizados: Skecthup + Vray



Rodapé 10cm Santa
Luzia
[Link](#)



Piso –
Dolmen Cinza Ac | Eliane
[Link](#)



Tinta geral –
Branco Gatinho | Suvinil
[Link](#)



Tinta parede cama/cabeceira –
Azul Celeste
[Link](#)

MDFs Sugeridos:

Tauari | Guararapes



Branco Diamante
Trama | Arauco




Criação - Indicações

Programas utilizados: Layout Sketchup



Renderização -
Sala/Sacada

Programas utilizados: Skecthub + Vray

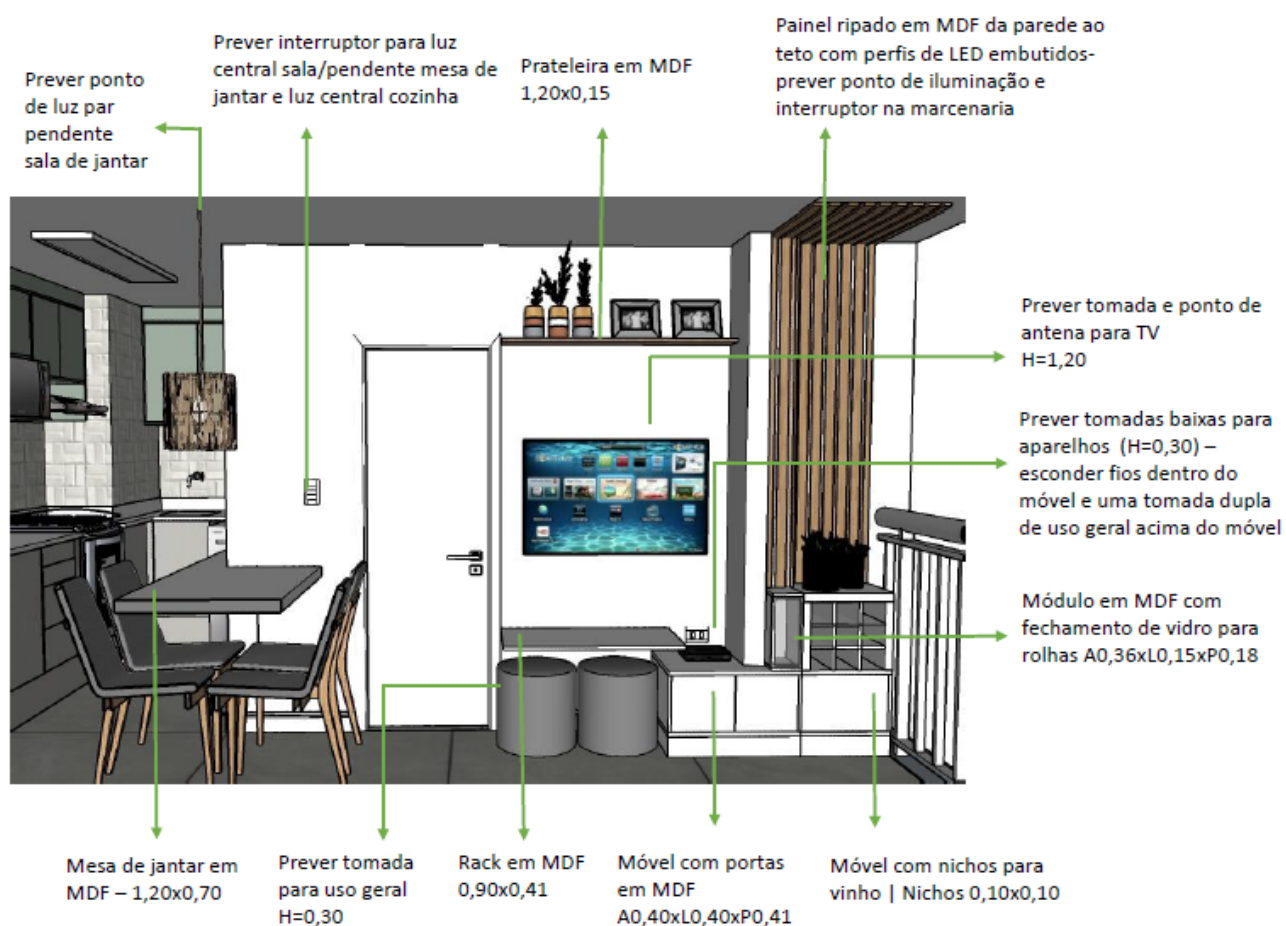

Indicações Técnicas



Renderização -
Sala/Sacada

Programas utilizados: Skecthup + Vray



Renderização -
Recepção

Programas utilizados: Skecthup + Vray



Projeto de Interiores Comercial

Projeto de sala comercial, sendo um consultório de psicologia e um escritório de advocacia. As áreas compartilhadas foram pensadas para trazer um design moderno, minimalista e clean, com exceção do lavabo, onde o casal gostaria de ousar mais. Na sala de advocacia, traduzimos a personalidade do cliente, partindo da definição do pendente, cores fortes e bastante espaço de armazenamento para documentos, além de adequar o layout para os itens que foram mantidos pelo cliente. No consultório de psicologia expressamos um clima mais neutro e aconchegante, através da iluminação, texturas e materiais utilizados.

Local: Guarulhos/SP - Ano: 2020 - Autor: Leticia Passos em parceria com Jéssica Lima (arquiteta)



Renderização -
Lavabo

Programas utilizados: Skecthup + Vray




Renderização - Consultório de Psicologia

Programas utilizados: Skecthup + Vray



Renderização -
Sala de Advocacia

Programas utilizados: Skecthub + Vray

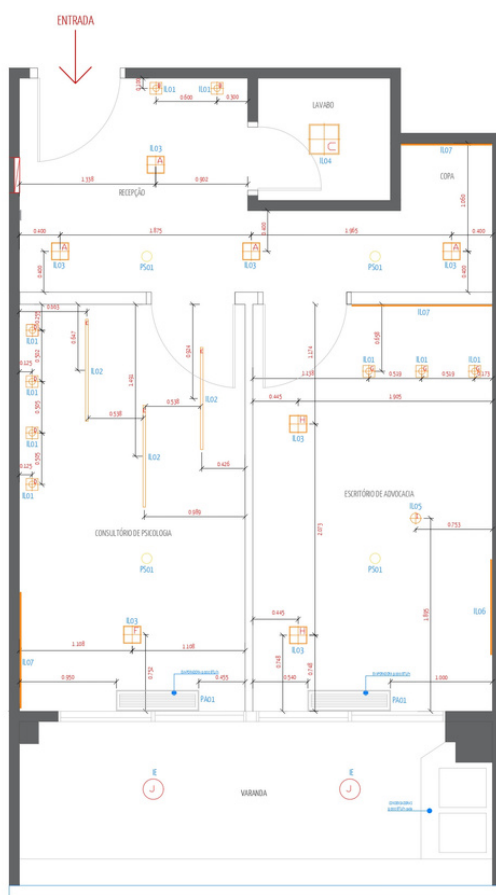

PLANTA DE PONTOS DE ILUMINAÇÃO

LUMINÁRIAS DE EMBITER - FORNO				
CÓDIGO	LEGENDA	ESPECIFICAÇÃO	DIMENSÕES	QUANTIDADE
E.01		SPOT PARA LED PARZO 2700K	Ø150x100	09
E.02		PERFIL DE LED 4000K	20x20x1000	03
E.03		PLATON 4000K	20x20x1000	07
E.04		PLATON 4000K	20x20x1000	01
PENDENTE				
E.05		PENDENTE	Ø150 x 1000mm	01

OUTROS				
CÓDIGO	LEGENDA	ESPECIFICAÇÃO	QUANTIDADE	DIMENSÕES
PS01		SWITCH 20A	04	
PS02		SWITCH 20A	02	

- PLANTA COTADA EM METRO
- DIMENSÕES - ALUP
- AS INDICAÇÕES DE LETRAS NOS PONTOS DE ILUMINAÇÃO CORRESPONDEM AOS CIRCUITOS DOS INTERRUPTORES DA PLANTA DE TOMADA E INTERRUPTORES DE FOLHARES
- AS CONDIÇÕES DEPENDER MEIA APROPRIAÇÃO ONDE SE ENCONTRA O PONTOS DE ILUMINAÇÃO E TODAS AS DIMENSÕES
- TODAS LUMINÁRIAS DEVERÃO SER EMBITERADAS NO FORNO, EXCETO O PENDENTE E.05

É DE EXTREMA IMPORTÂNCIA A CONTRATAÇÃO DE UM PROFISSIONAL PARA A EXECUÇÃO DA OBRA, NESTE CASO O ESCRITÓRIO LPA NÃO É RESPONSÁVEL PELA EXECUÇÃO, APENAS PELO PROJETO. QUALQUER AJUSTAMENTO DEVE SER APROVADO PELO PROFISSIONAL RESPONSÁVEL PELA EXECUÇÃO DA OBRA.


lupa
ARQUITETOS

TÍTULO: PROJETO DE DESIGN DE INTERIORES- EXECUTIVO
ASSINADO: PLANTA DE PONTOS DE ILUMINAÇÃO
CLIENTE: IARA E MARCOS

FOLHA: 02/32
DATA: OUTUBRO/20
ESCALA: 1:25

Projeto Executivo - Planta de Pontos Luminotécnicos

Programas utilizados: AutoCAD

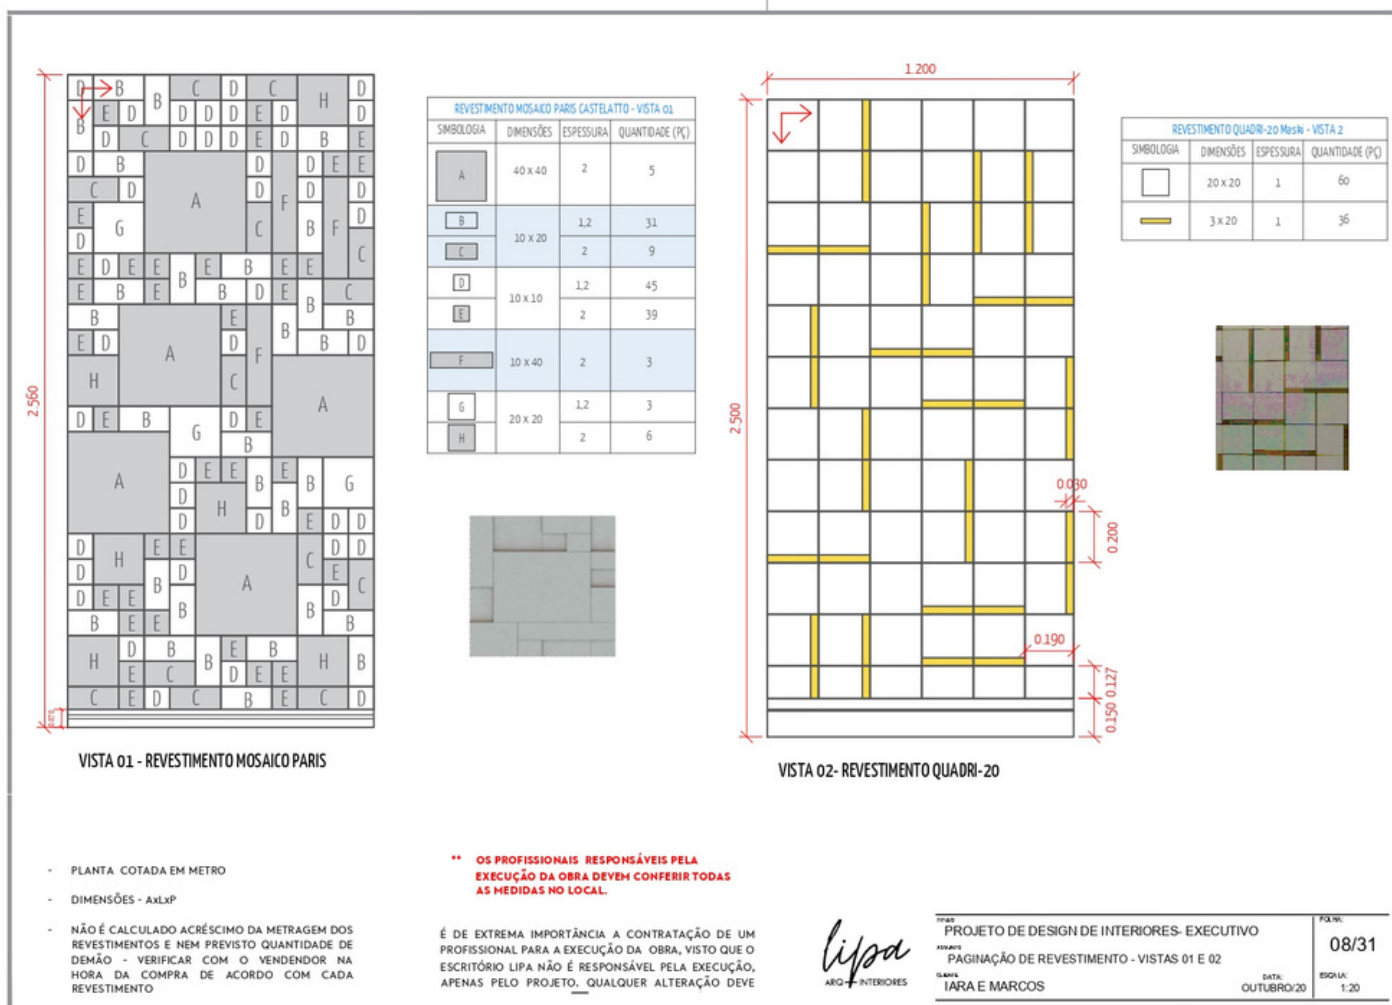

Projeto Executivo - Elevações de Paginação de revestimentos



Projeto de Interiores Residencial

Projeto desenvolvido para um casal, sem filhos, adeptos de esportes – especialmente corrida. O ponto de partida foi a remoção de um dos quartos do apto de 45m² para estender a sala, aumentar a metragem do quarto principal, criar uma ilha para integrar todos os ambientes e tornar o apartamento amplo e completamente conectado. As maiores necessidades eram: espaço para receber os amigos e cozinhar, home office, espaço multifuncional para praticar yoga, prateleiras para exibir os troféus e medalhas e ter bastante espaço para guardar sapatos.



PLANTA DE LAYOUT
ESC.: 1/25

lipa
ARQ. INTERIORES

@lipa.arqinteriores
(11) 93706-5219

Projeto:
PROJETO DE INTERIORES

Assunto:
PLANTA DE LAYOUT


Cliente:
ERIKA E RIBERTO

Data:
10/02/22


Folha:
03/50

Projeto Executivo - Planta de Layout Proposto


Programas utilizados: Layout Sketchup

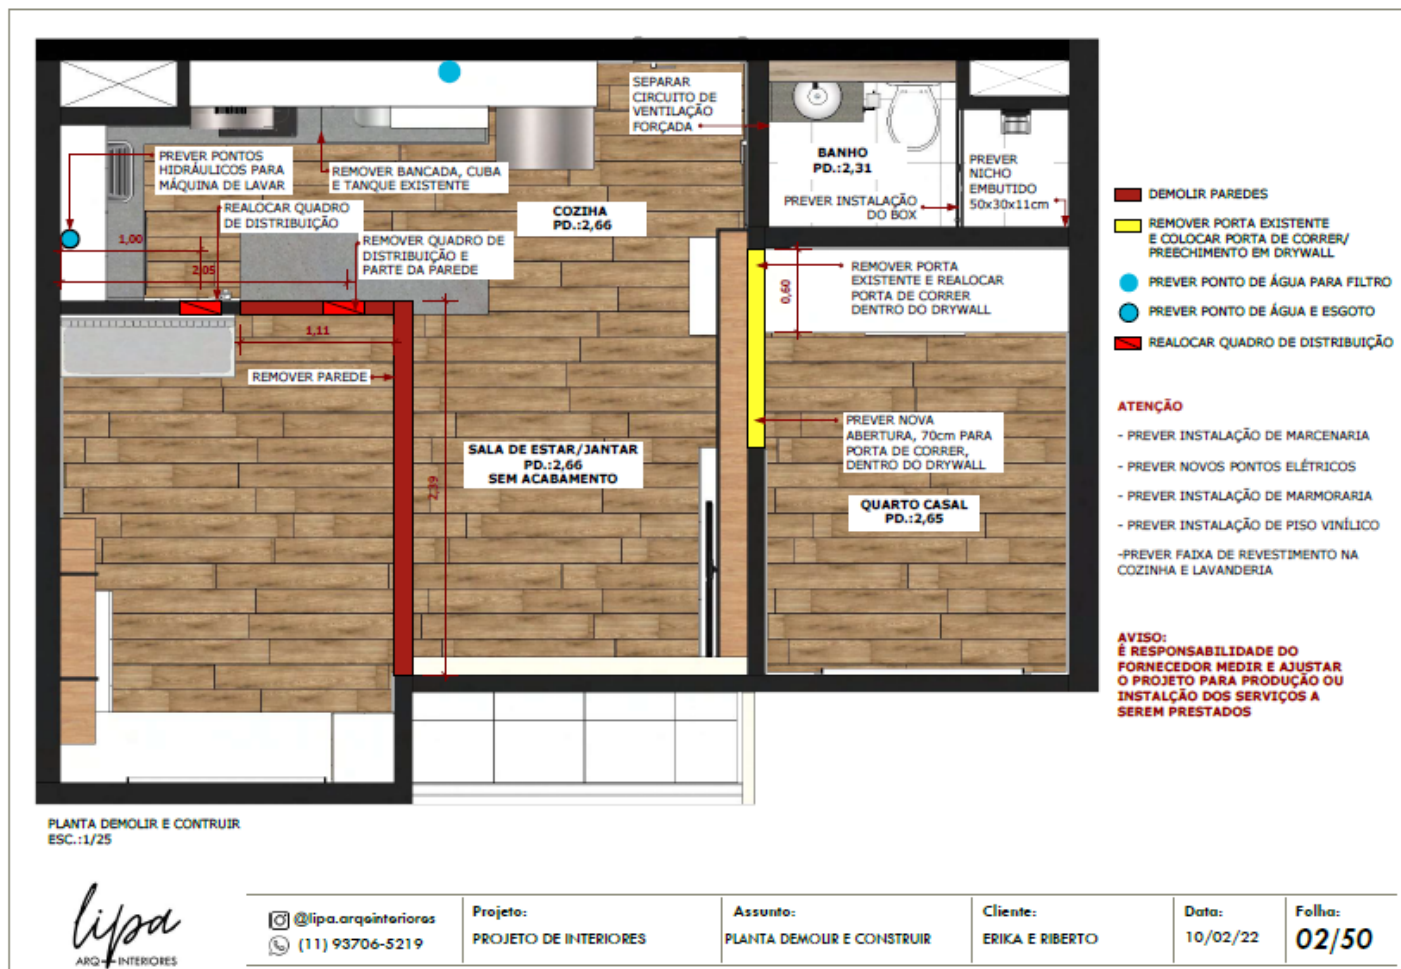


Projeto Executivo - Planta de Demolir e Construir

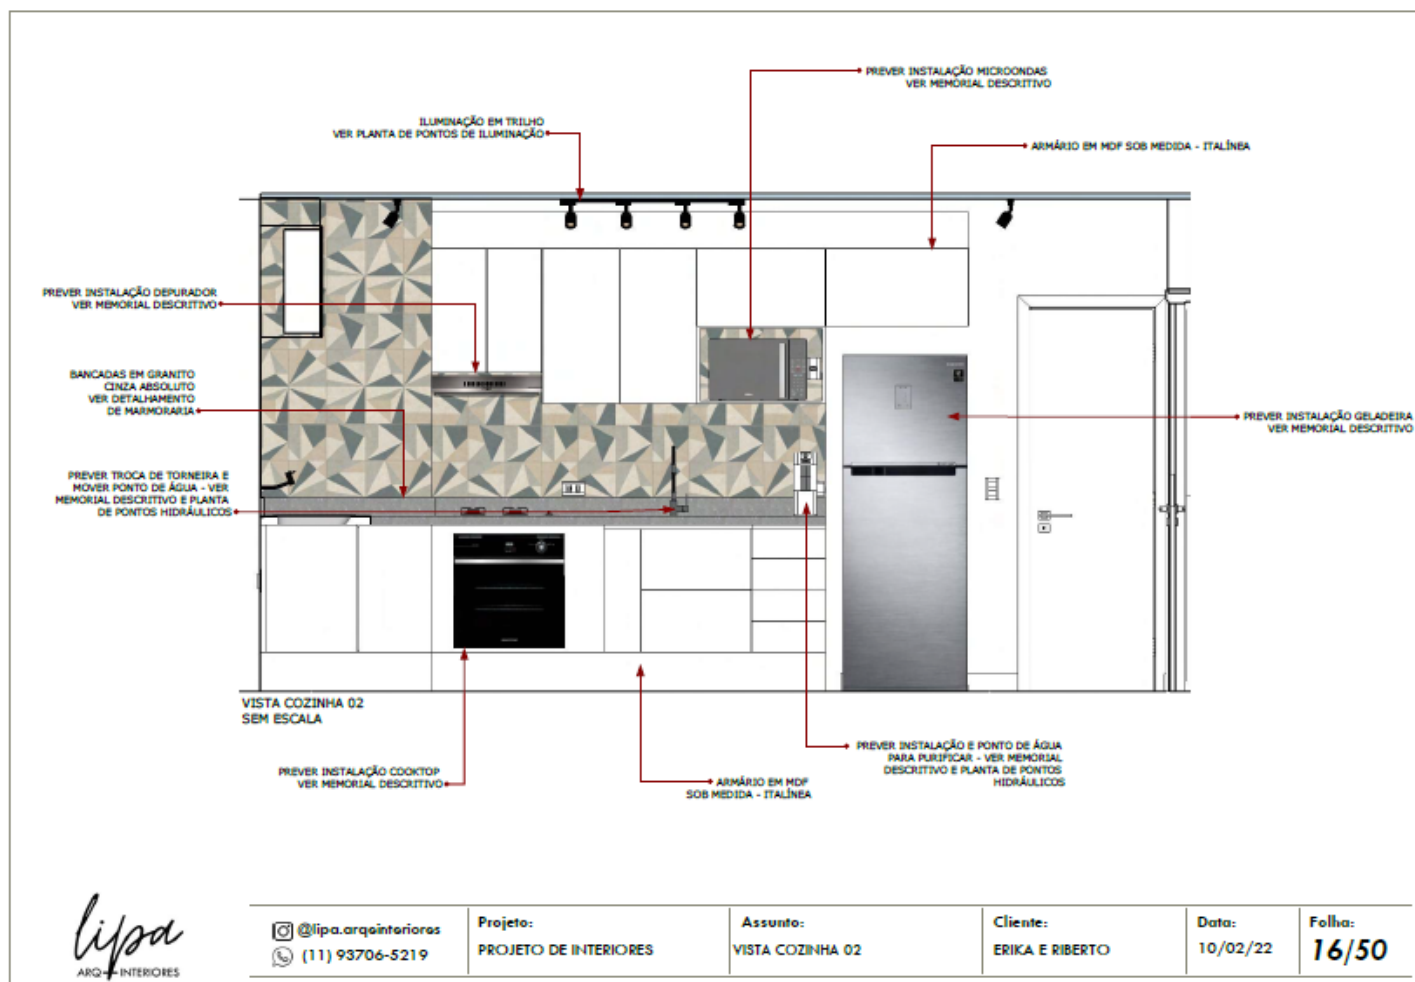

Projeto Executivo - Vista de indicações

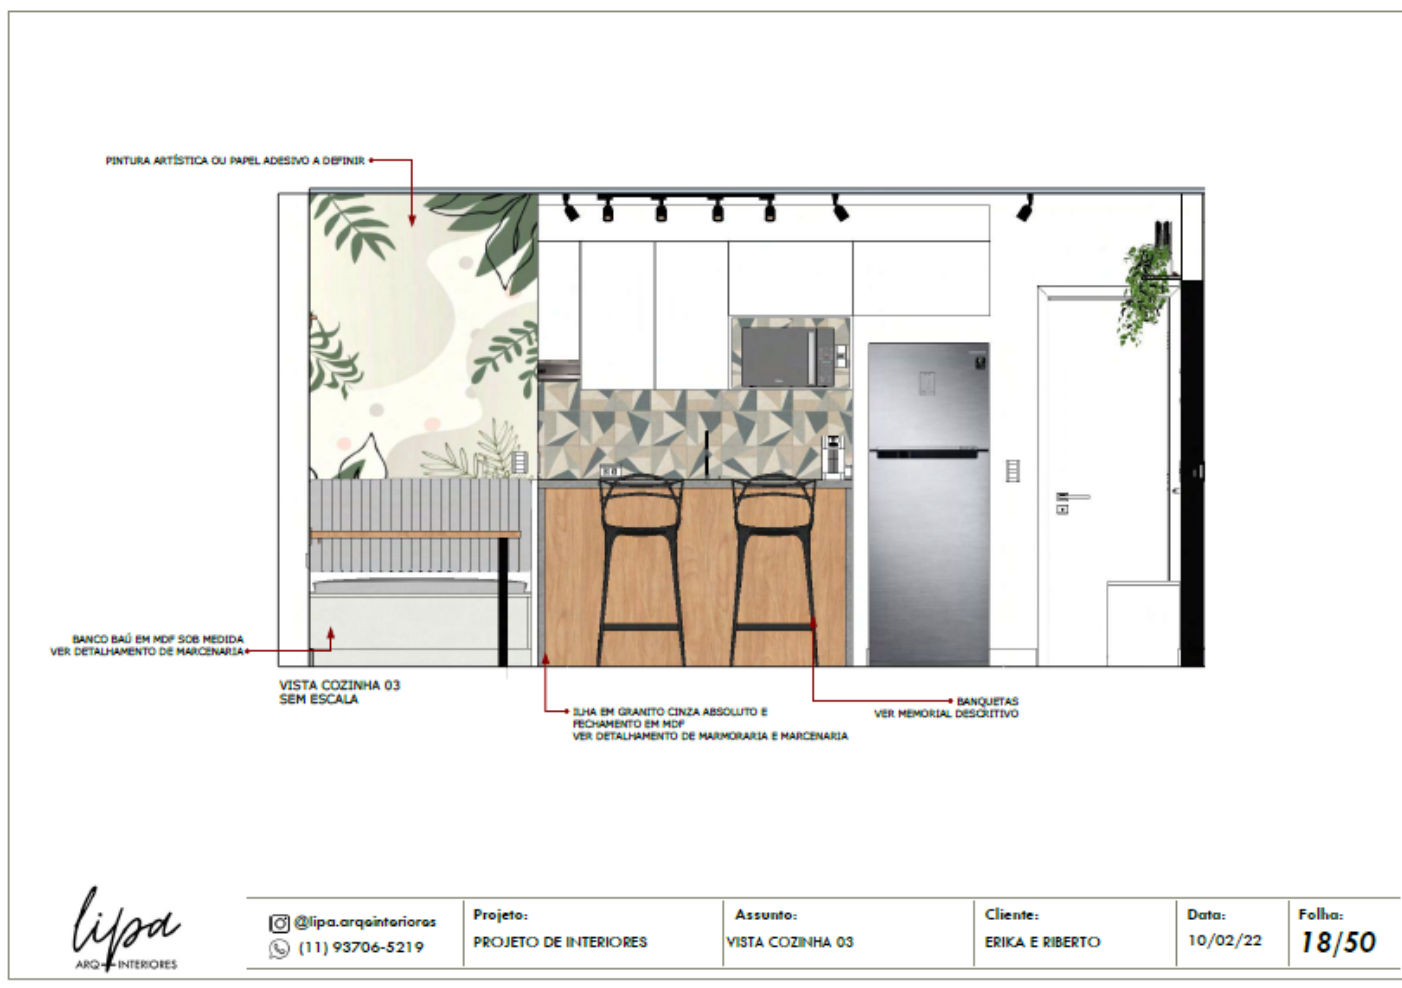

Projeto Executivo - Vista de indicações

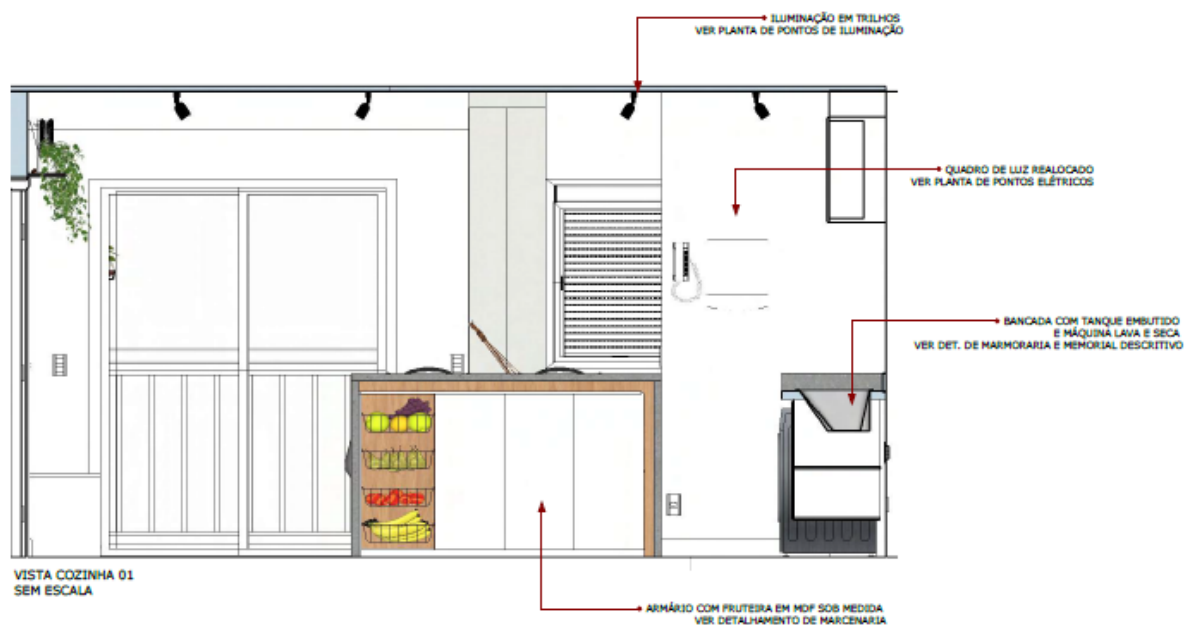

lipa
ARQ-INTERIORES

@lipa.arqinteriores
(11) 93706-5219

Projeto:
PROJETO DE INTERIORES


Assunto:
VISTA COZINHA 01

Cliente:
ERIKA E RIBERTO


Data:
10/02/22

Folha:
10/50


Projeto Executivo - Vista de indicações

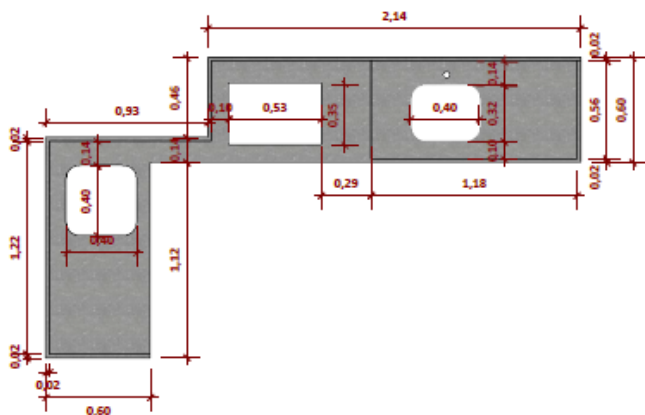

PLANTA BANCADA COZINHA
ESC.:1/20

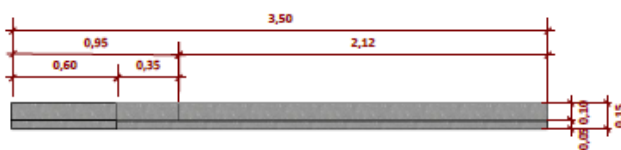

VISTA FRONTAL BANCADA COZINHA
ESC.:1/20

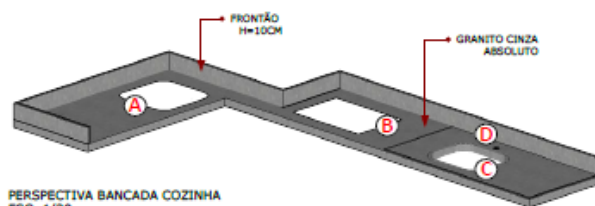

PERSPECTIVA BANCADA COZINHA
ESC.:1/20

- (A) Tanque Inox Lavanderia Sobrepor Ou Embutir Escovado 22l
medidas internas: L40 x P40 x A20 cm
medidas externas: L45 x P45 x A20 cm
- (B) Cooktop 4 bocas Brastemp com duplchama e timer touch - BDT62AE • Bivolt
medidas nicho: L53 x P35 x A13,6 cm
medidas cooktop: L59 x P48,5 x A8,6 cm
- (C) Cuba de Inox Tramontina 40x34cm Polida Retangular
medidas: L40 x C34 x A14 cm
- (D) Torneira Monocomando Gourmet para Pia de Cozinha Bica Alta Preta Thomas Delinia
medidas: L12,5 x P24,4 x A43,7 cm
Bitola 0.5"

**** É TOTAL RESPONSABILIDADE DA MARMORARIA VERIFICAR OS ELETRODOMÉSTICOS E CUBAS ADQUIRIDOS PELO CLIENTE PARA A REALIZAÇÃO DO CORTE DA PEDRA;**

**** CONSULTAR O MANUAL DOS PRODUTOS ANTES DA INSTALAÇÃO.**

lipa
ARQ-INTERIORES

@lipa.arqinteriores
(11) 93706-5219

Projeto:
PROJETO DE INTERIORES


Assunto:
DET. BANCADA COZINHA

Cliente:
ERIKA E RIBERTO


Data:
10/02/22

Folha:
36/50

Projeto Executivo - Detalhamento marmoraria

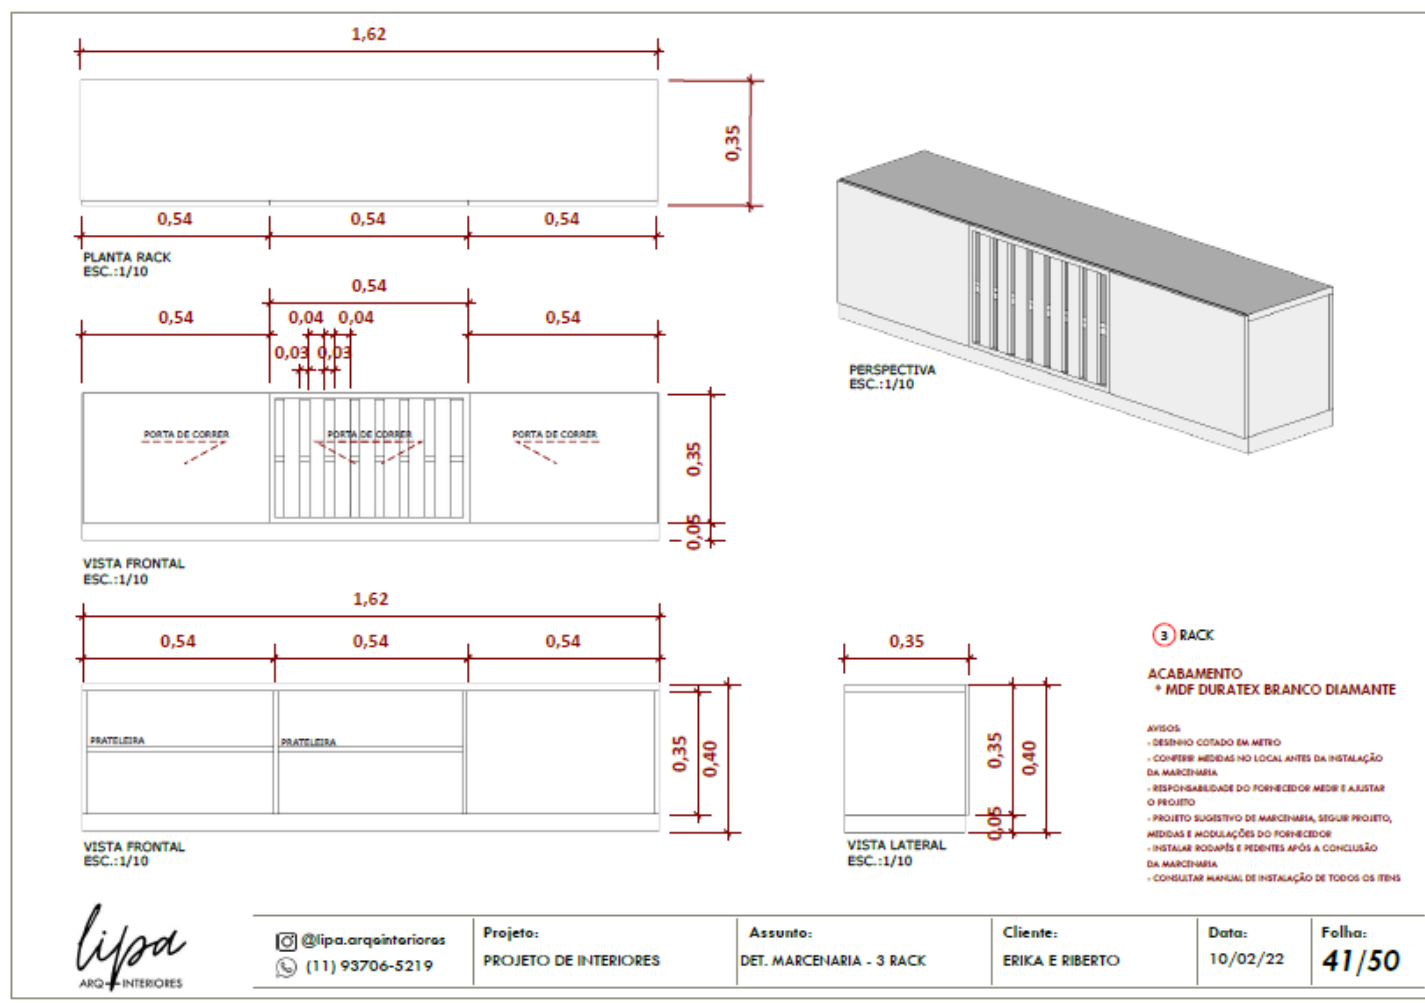

Projeto Executivo - Detalhamento marcenaria

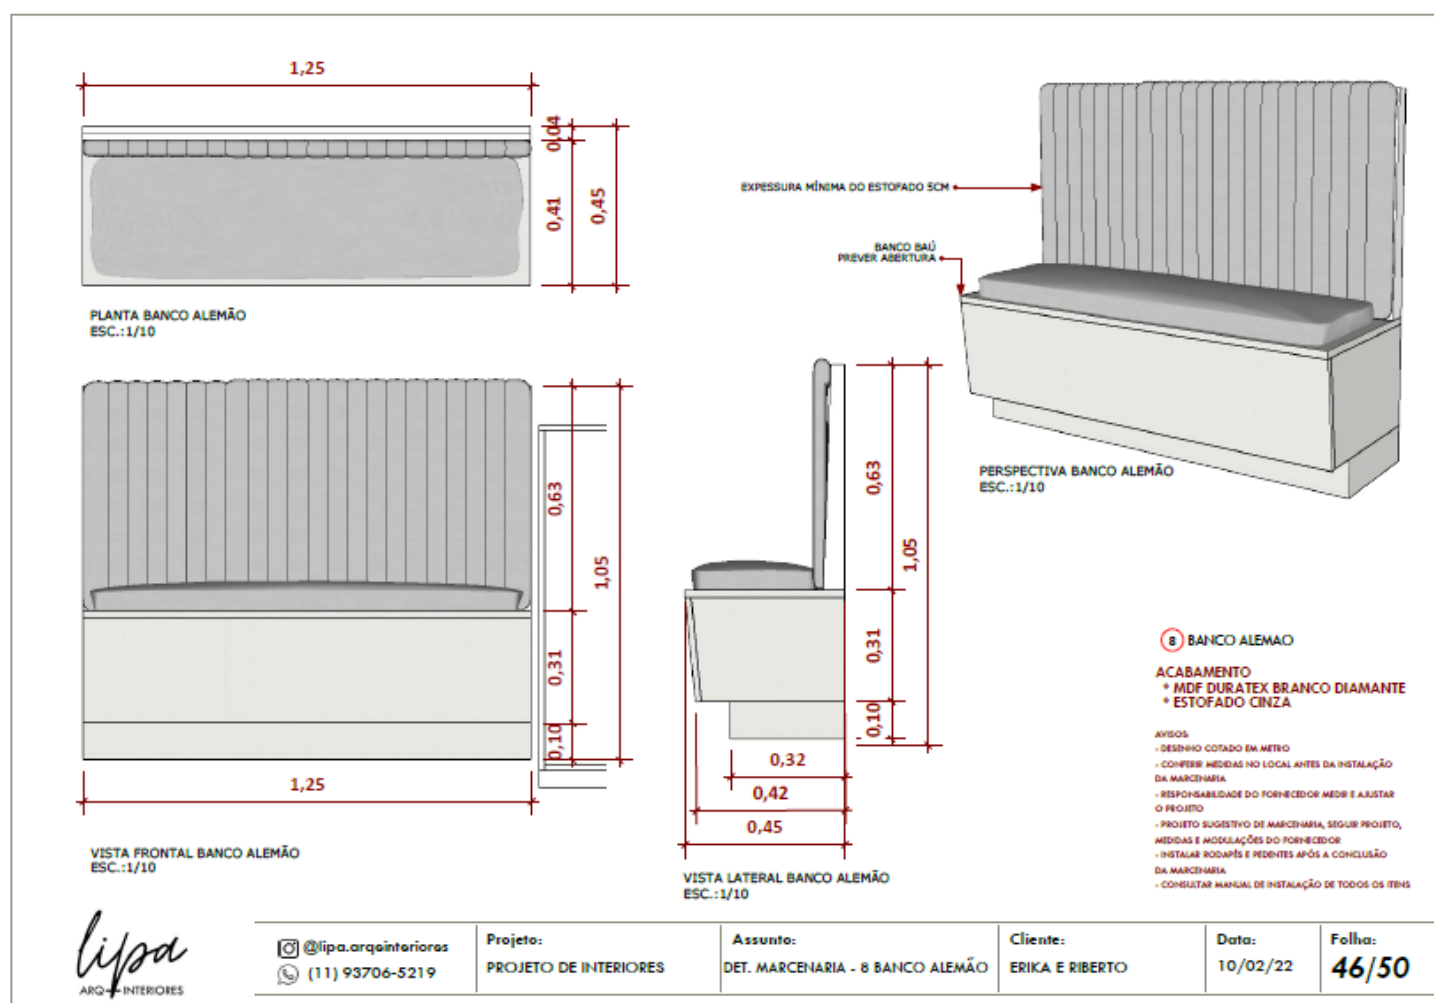

Projeto Executivo - Detalhamento marcenaria



Renderização -
Sala

Programas utilizados: Sketchup + Vray

Criação - MoodBoards



Home Office



Programas utilizados: Photoshop / Sketchup + V-ray

Criação - MoodBoards



Quarto
Relaxante



Programas utilizados: Photoshop / Sketchup + V-ray

Criação - MoodBoards



Suíte Master



Programas utilizados: Photoshop