
J O S E A N E A L M E I D A

A R Q U I T E T U R A E U R B A N I S M O

P O R T F O L I O

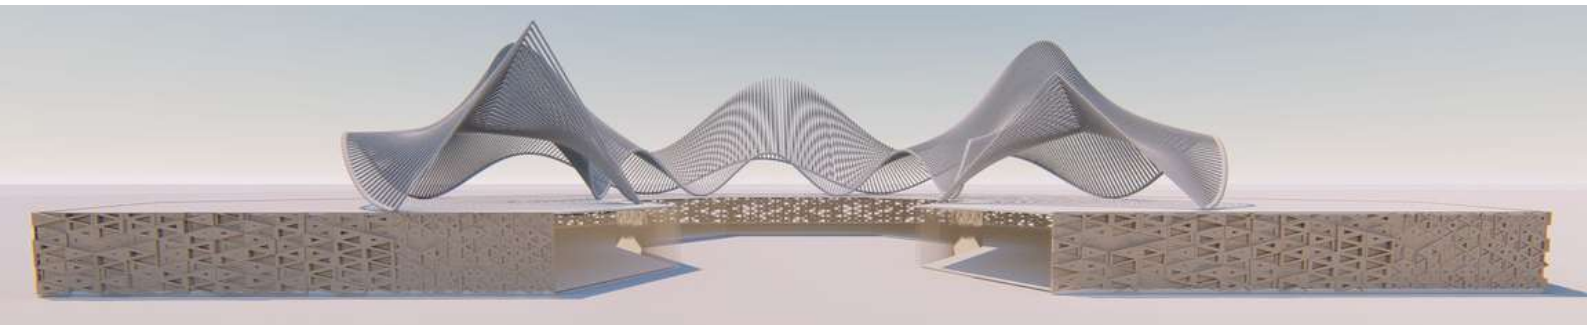

2 0 1 8 - 2 0 2 3

DADOS PESSOAIS

JOSEANE ALMEIDA

+55 81 99808-7916

JOSYALMEIDA.AS@GMAIL.COM

RECIFE,PE- BRASIL

FORMAÇÃO

- **BACHAREL EM DIREITO**

UNIVERSIDADE CATÓLICA DE PERNAMBUCO (UNICAP)

CURSANDO - NOITE

- **BACHAREL EM ARQUITETURA E URBANISMO**

CENTRO UNIVERSITÁRIO MAURÍCIO DE NASSAU

FORMADA: 2018.2

- **TÉCNICO SEGURANÇA DO TRABALHO**

CENTRO PROFISSIONAL ESPECIAL

FORMADA: 2012.1

EXPERIÊNCIA PROFISSIONAL

TÉCNICA PROJETISTA NOVA CASA PLANEJADOS - 2022.

RESPONSÁVEL POR CORRIGIR E ADEQUAR PROJETOS DE ARQUITETURA.

TÉCNICA PROJETISTA ROMANZA PLANEJADOS - 2020.

RESPONSÁVEL POR CORRIGIR E ADEQUAR PROJETOS DE ARQUITETURA.

ALBERTO PROJETOS DE SEGURANÇA CONTRA INCÊNDIO LTDA – ME - 2015 - 2019.

PROJETISTA, ELABORANDO PROJETOS DE COMBATE A INCÊNDIO PARA APROVAÇÃO NO CBMPE, CORPO DE BOMBEIROS MILITAR DO ESTADO DE PERNAMBUCO.

ANA RIVAS ARQUITETURA E ASSOCIADOS - 2014.

PRINCIPAIS ATIVIDADES: PROJETISTA,CORREÇÕES DE PROJETOS BÁSICOS E EXECUTIVOS PARA PREFEITURA.

HABILIDADES

Autocad;

Promob;

Lumion;

Revit;

Sketchup;

Pacote Office;

Power Bi;

Visual Law;

Photoshop;

Indesig;

Illustrator.

PREMIAÇÃO

VENCEDORA DO 1° PRÊMIO DO CONCURSO GILDO MONTENEGRO DE ARQUITETURA E URBANISMO 2019 PROMOVIDO PELA FACULDADE UNINASSAU JUNTAMENTE COM O ESCRITÓRIO EMAU NA CATEGORIA TCC – TRABALHO DE CONCLUSÃO DE CURSO COM O TEMA SISTEMAS DE PREVENÇAO PASSIVA NO ANTEPROJETO DE A ARQUITETURA DE UM HOSPITAL ORTOPÉDICO.

TRABALHO FINAL DE GRADUAÇAO - SISTEMAS DE PREVENÇAO PASSIVA NO ANTEPROJETO DE A ARQUITETURA DE UM HOSPITAL ORTOPÉDICO


SKETCHUP + LUMION




O PROJETO FINAL DE GRADUAÇÃO TEVE INÍCIO COM O OBJETIVO PESSOAL DE BUSCAR, NA ARQUITETURA, ALTERNATIVAS DE SEGURANÇA PASSIVA PROPORCIONANDO UMA MELHOR EFICIÊNCIA NAS ROTAS DE FUGA PARA OS OCUPANTES DOS ESTABELECIMENTOS DE SAÚDE, COM EXPERIÊNCIA PROFISSIONAL NA ELABORAÇÃO DE PROJETOS DE COMBATE A INCÊNDIOS E DE ARQUITETURA. CONSIDERANDO OS VÁRIOS INCÊNDIOS QUE OCORRERAM EM NUMEROSAS ESCALAS NOS ÚLTIMOS ANOS, SEJA SIMPLES OU MAIS DEVASTADOR, OBSERVA-SE QUE ELES NÃO SÓ COMPROMETEM A EDIFICAÇÃO, MAS A VIDA DE SEUS OCUPANTES. TAL DEMONSTRA QUE NÃO ESTÁ A SER DADA A DEVIDA IMPORTÂNCIA AO DIMENSIONAMENTO DA EVACUAÇÃO, AO CONTROLO DOS MATERIAIS UTILIZADOS, À COMPARTIMENTAÇÃO DOS AMBIENTES, À PROTEÇÃO DA ESTRUTURA A PARTIR DO PROJETO DE ARQUITETURA, E, CONSEQUENTEMENTE, O PROJETO DE COMBATE A INCÊNDIOS .

TRABALHO FINAL DE GRADUAÇAO - SISTEMAS DE PREVENÇAO PASSIVA NO ANTEPROJETO DE A ARQUITETURA DE UM HOSPITAL ORTOPÉDICO


AUTOCAD +
SKETCHUP +
LUMION

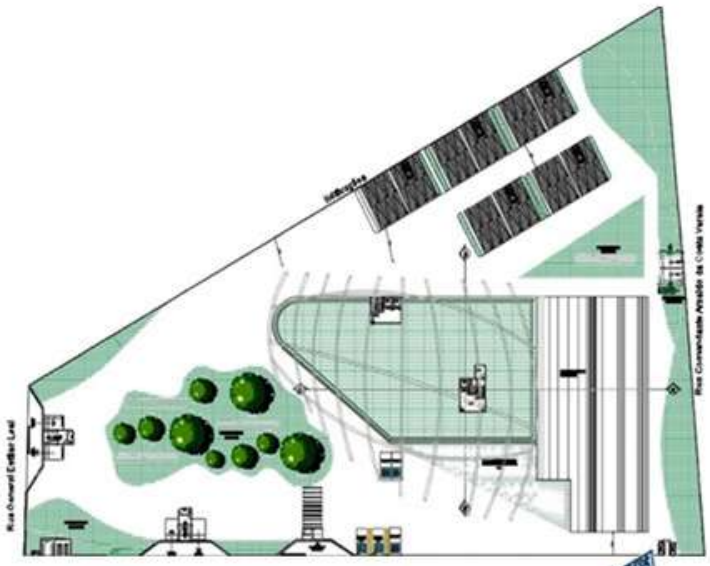

01

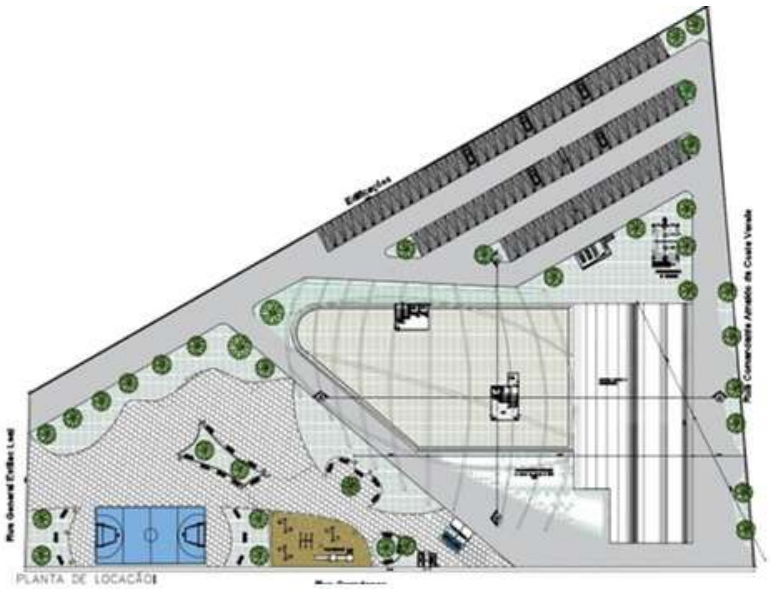

02

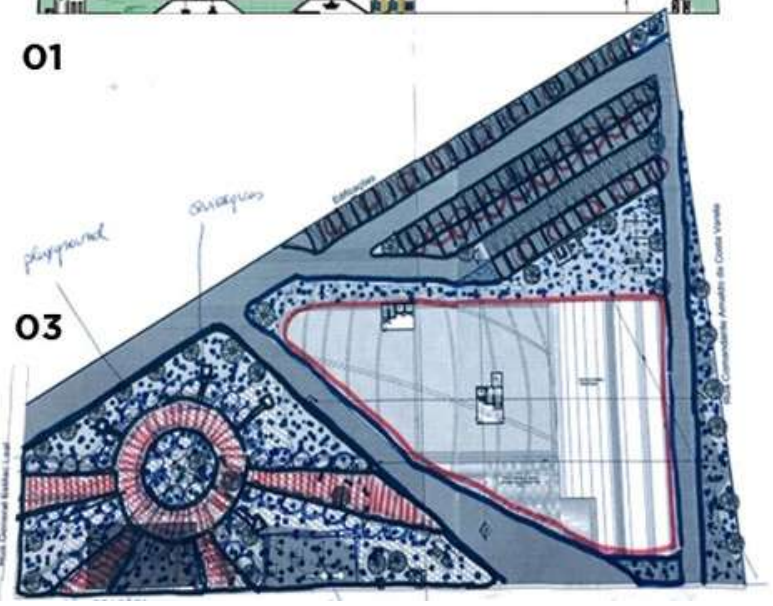

03




03

O 01 ESTUDO FOI REALIZADO COM O PRINCIPAL ACESSO PARA PEDESTRES PELA RUA CAMUTANGA JUNTO COM O DE VEÍCULOS QUE POSSUEM SEUS QUARTÉIS INDEPENDENTES, NÃO FOI DISTRIBUÍDO ESTACIONAMENTO, MAS VAGAS RELACIONADAS. NO 02 ESTUDO FOI MANTIDO O POSICIONAMENTO DO BLOCO HOSPITALAR, AS PRINCIPAIS VIAS DE ACESSO AO BLOCO TIVERAM MODIFICAÇÕES, PROPONDO VIAS DE FUGA CONTORNADAS DO HOSPITAL O ESTACIONAMENTO TORNOU-SE VAGO FORMA DISTRIBUÍDA EM FORMATO LINEAR, AS ÁREAS NATURAIS DO SOLO TORNAM-SE ESPAÇOS DE LAZER E COEXISTÊNCIA. O ESTUDO 03 DIZ RESPEITO À PROPOSTA FINAL DO ANTEPROJETO. A PRINCIPAL ALTERAÇÃO EM RELAÇÃO À PROPOSTA ANTERIOR FOI NOS SECTORES DO LAZER, UMA VEZ QUE O PARQUE INFANTIL SE CONCENTRAVA ENTRE AS CIRCULAÇÃO DE PEÕES, SENDO ARBORIZADO O SOMBREAMENTO CRIA UMA MAIOR PERMANÊNCIA NESTE AMBIENTE PARA CRIANÇAS E ADULTOS MODELAR A ÁREA EXTERNA. SURGIU A ACADEMIA DA CIDADE E OS QUIOSQUES PERTO DAS ESTRADAS ARBORIZADAS DANDO ASSISTÊNCIA À COMUNIDADE E AO HOSPITAL PROMOVENDO ATIVIDADES FÍSICAS AO AR LIVRE.

TRABALHO FINAL DE GRADUAÇAO - SISTEMAS DE PREVENÇAO PASSIVA NO ANTEPROJETO DE A ARQUITETURA DE UM HOSPITAL ORTOPÉDICO


AUTOCAD +
SKETCHUP +
LUMION +
PHOTOSHOP

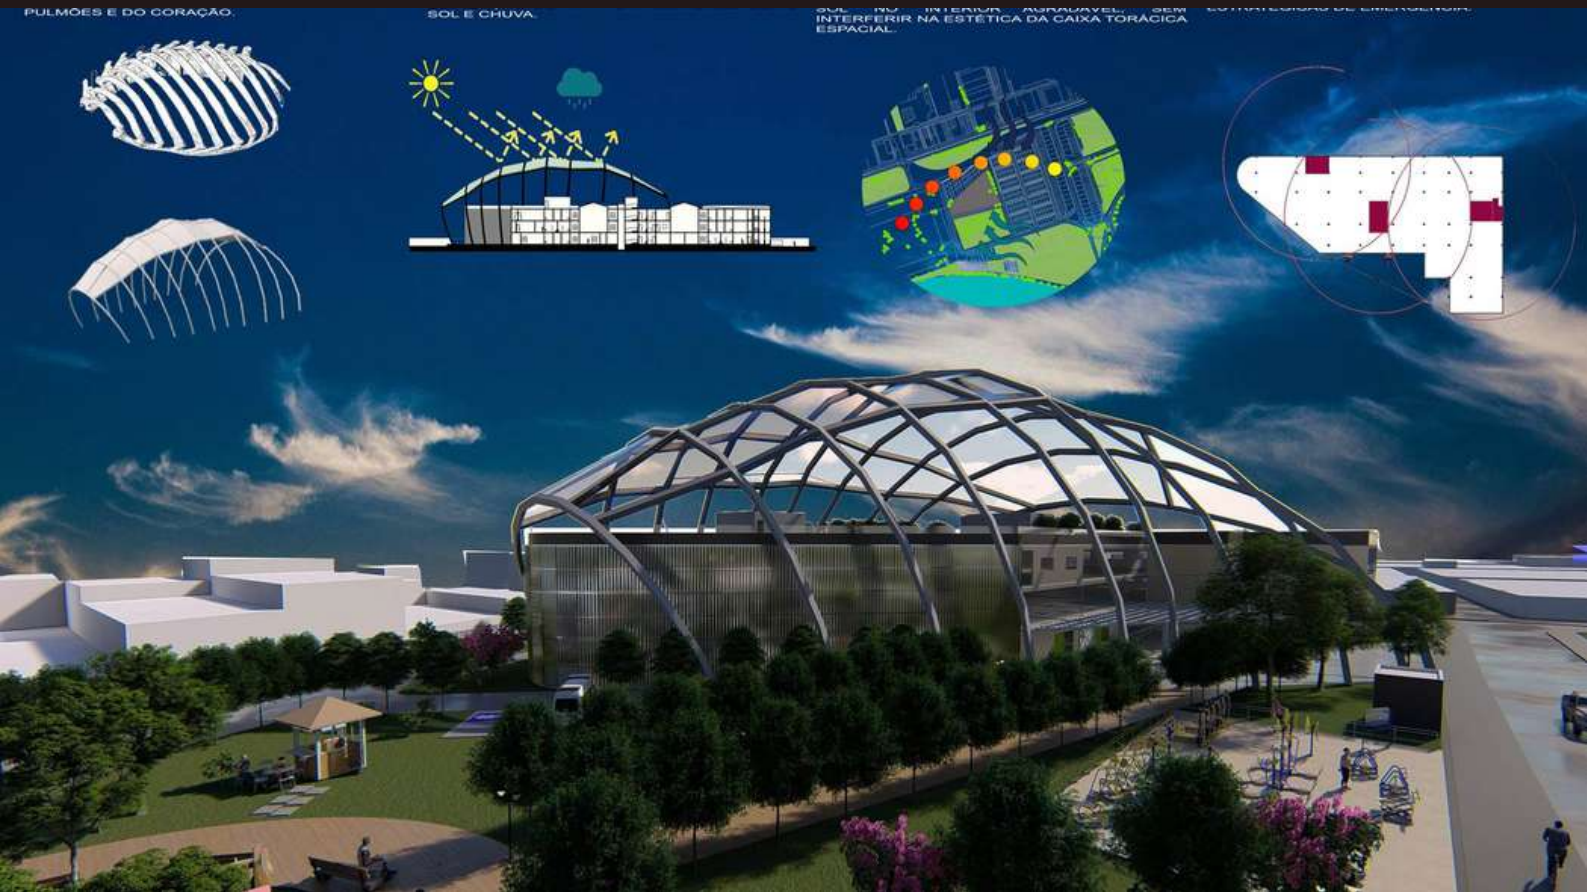




TRABALHO FINAL DE GRADUAÇAO - SISTEMAS DE PREVENÇAO PASSIVA NO ANTEPROJETO DE A ARQUITETURA DE UM HOSPITAL ORTOPÉDICO


AUTOCAD + PHOTOSHOP

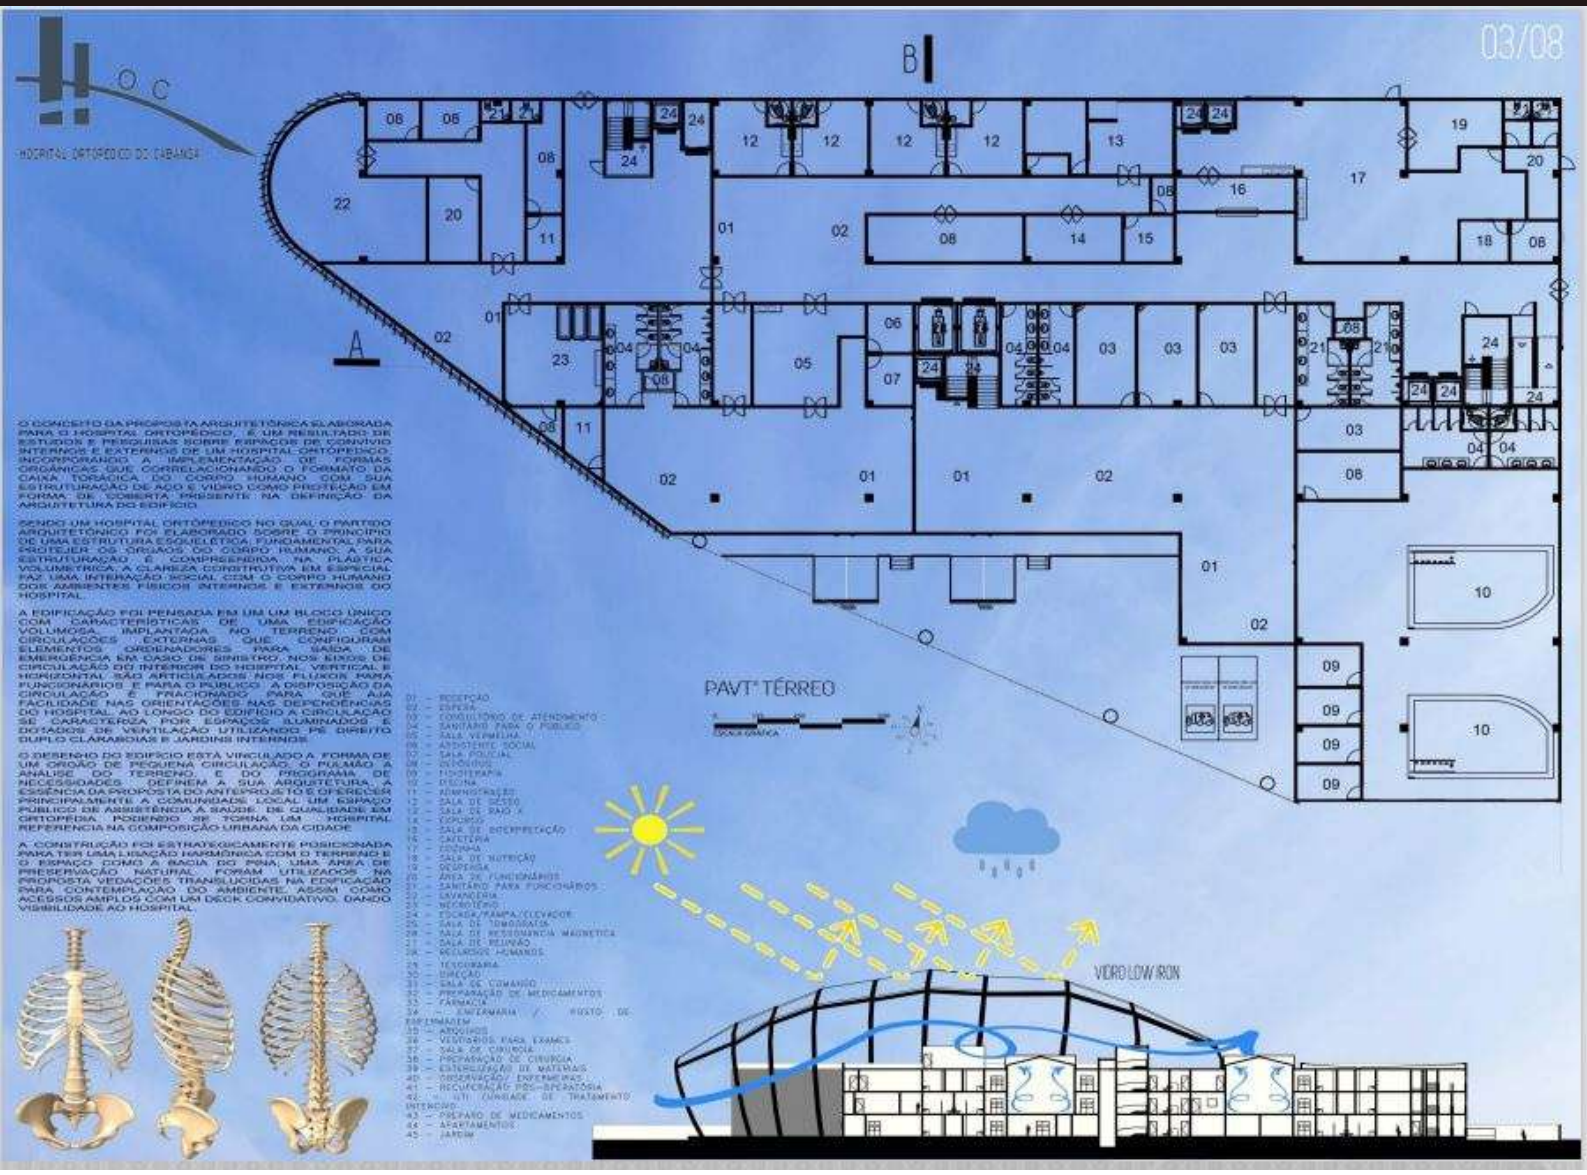

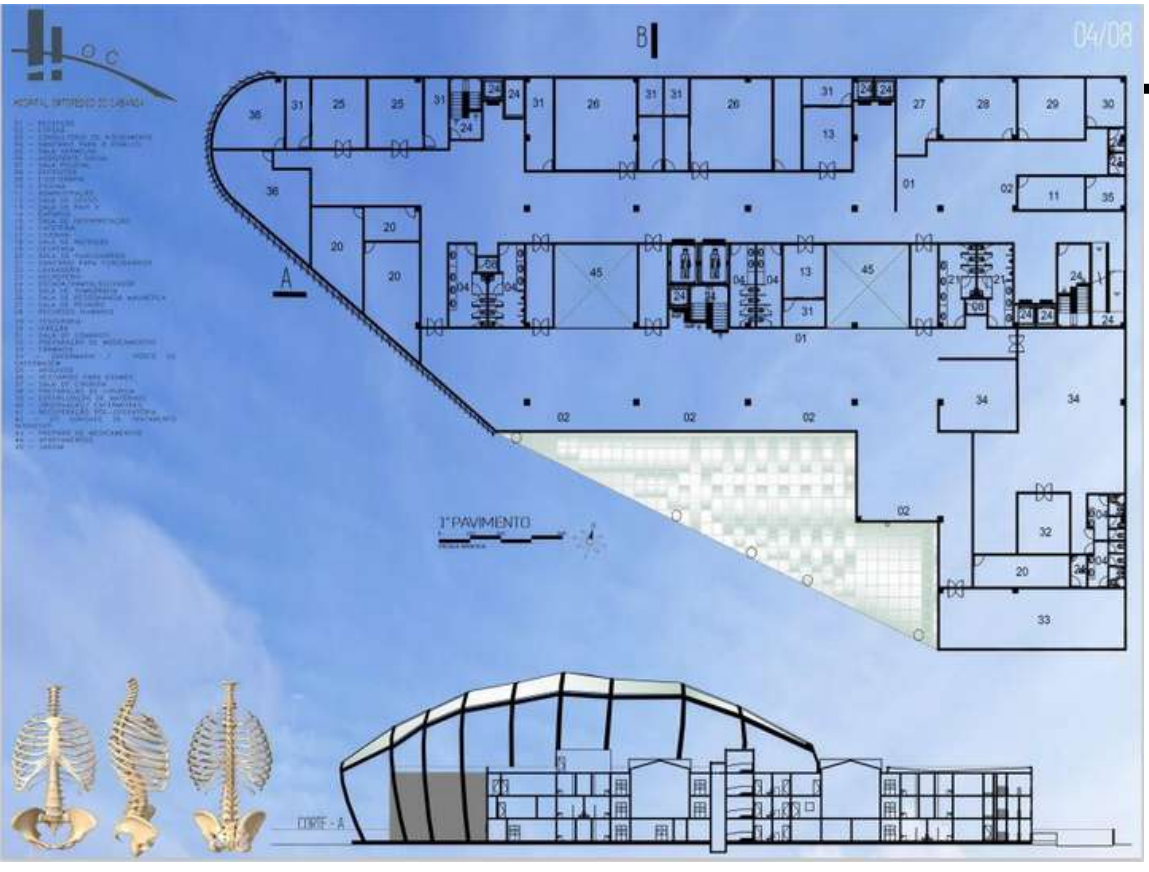

TRABALHO FINAL DE GRADUAÇAO - SISTEMAS DE PREVENÇAO PASSIVA NO ANTEPROJETO DE A ARQUITETURA DE UM HOSPITAL ORTOPÉDICO


AUTOCAD + PHOTOSHOP

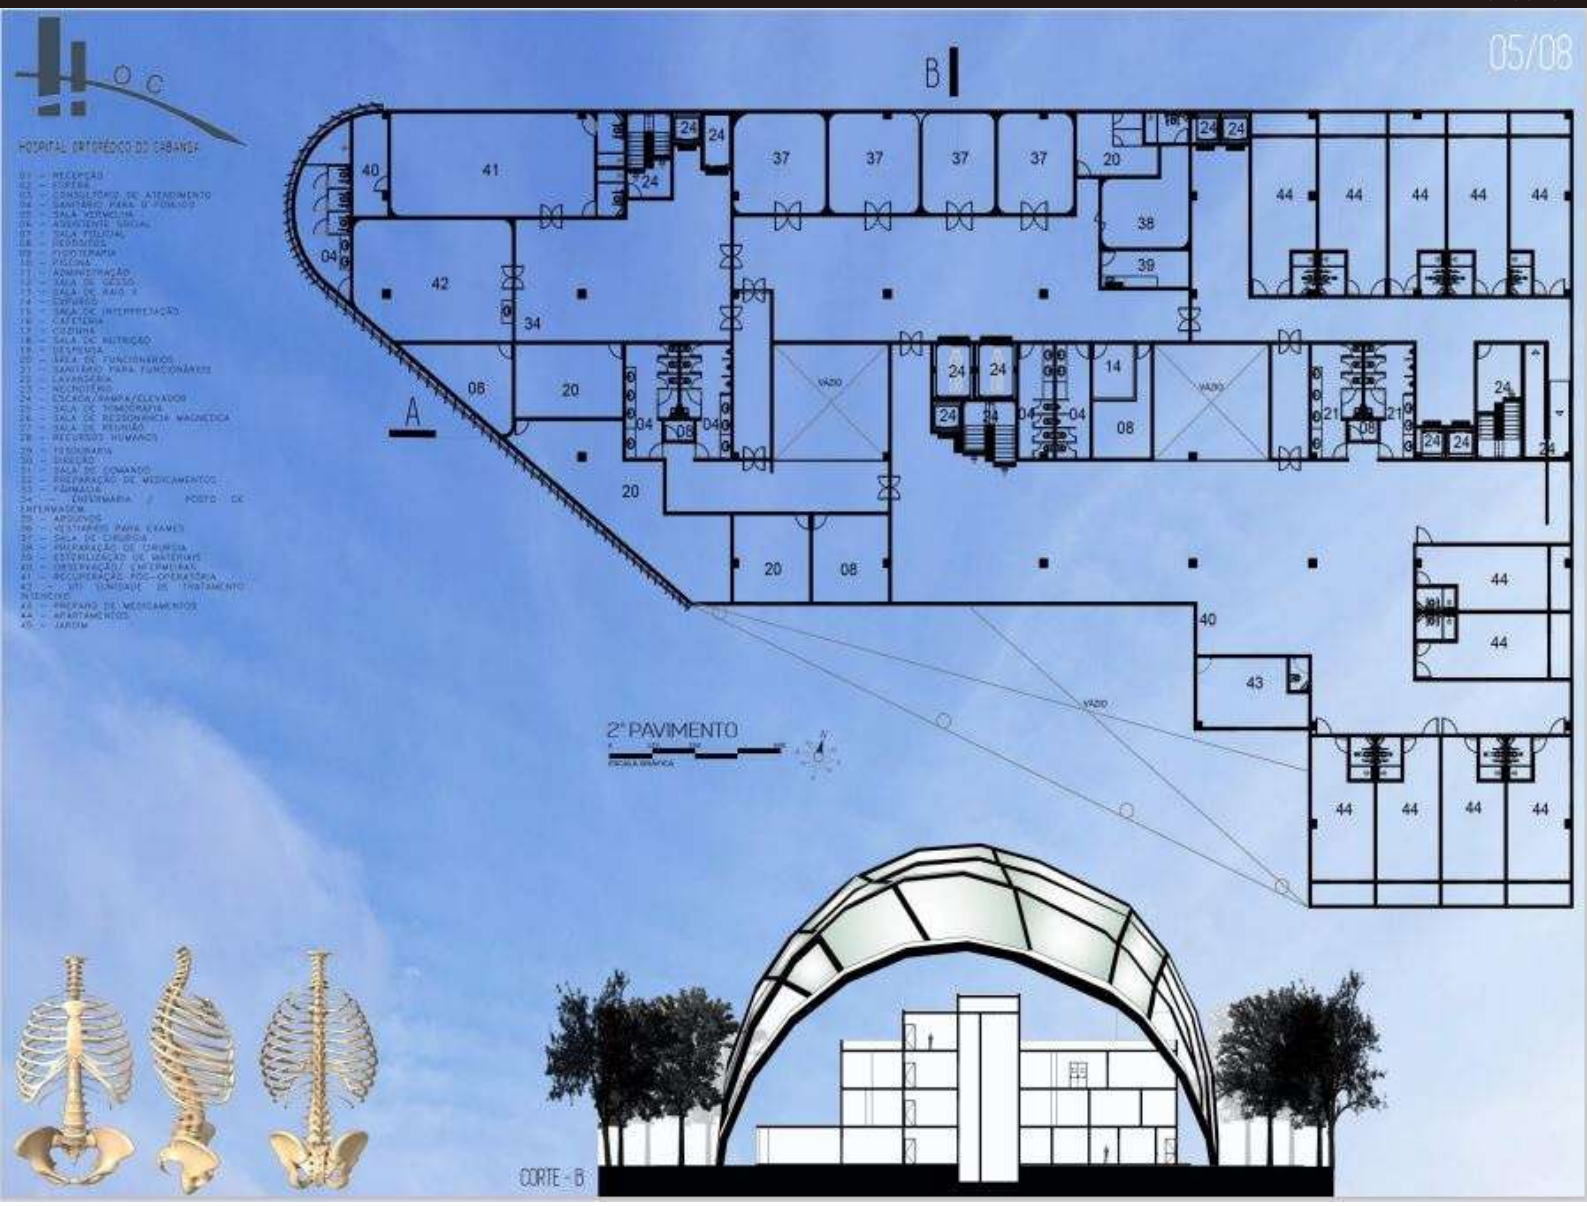



TRABALHO FINAL DE GRADUAÇAO - SISTEMAS DE PREVENÇAO PASSIVA NO ANTEPROJETO DE A ARQUITETURA DE UM HOSPITAL ORTOPÉDICO

AUTOCAD +
SKETCHUP +
LUMION +
PHOTOSHOP

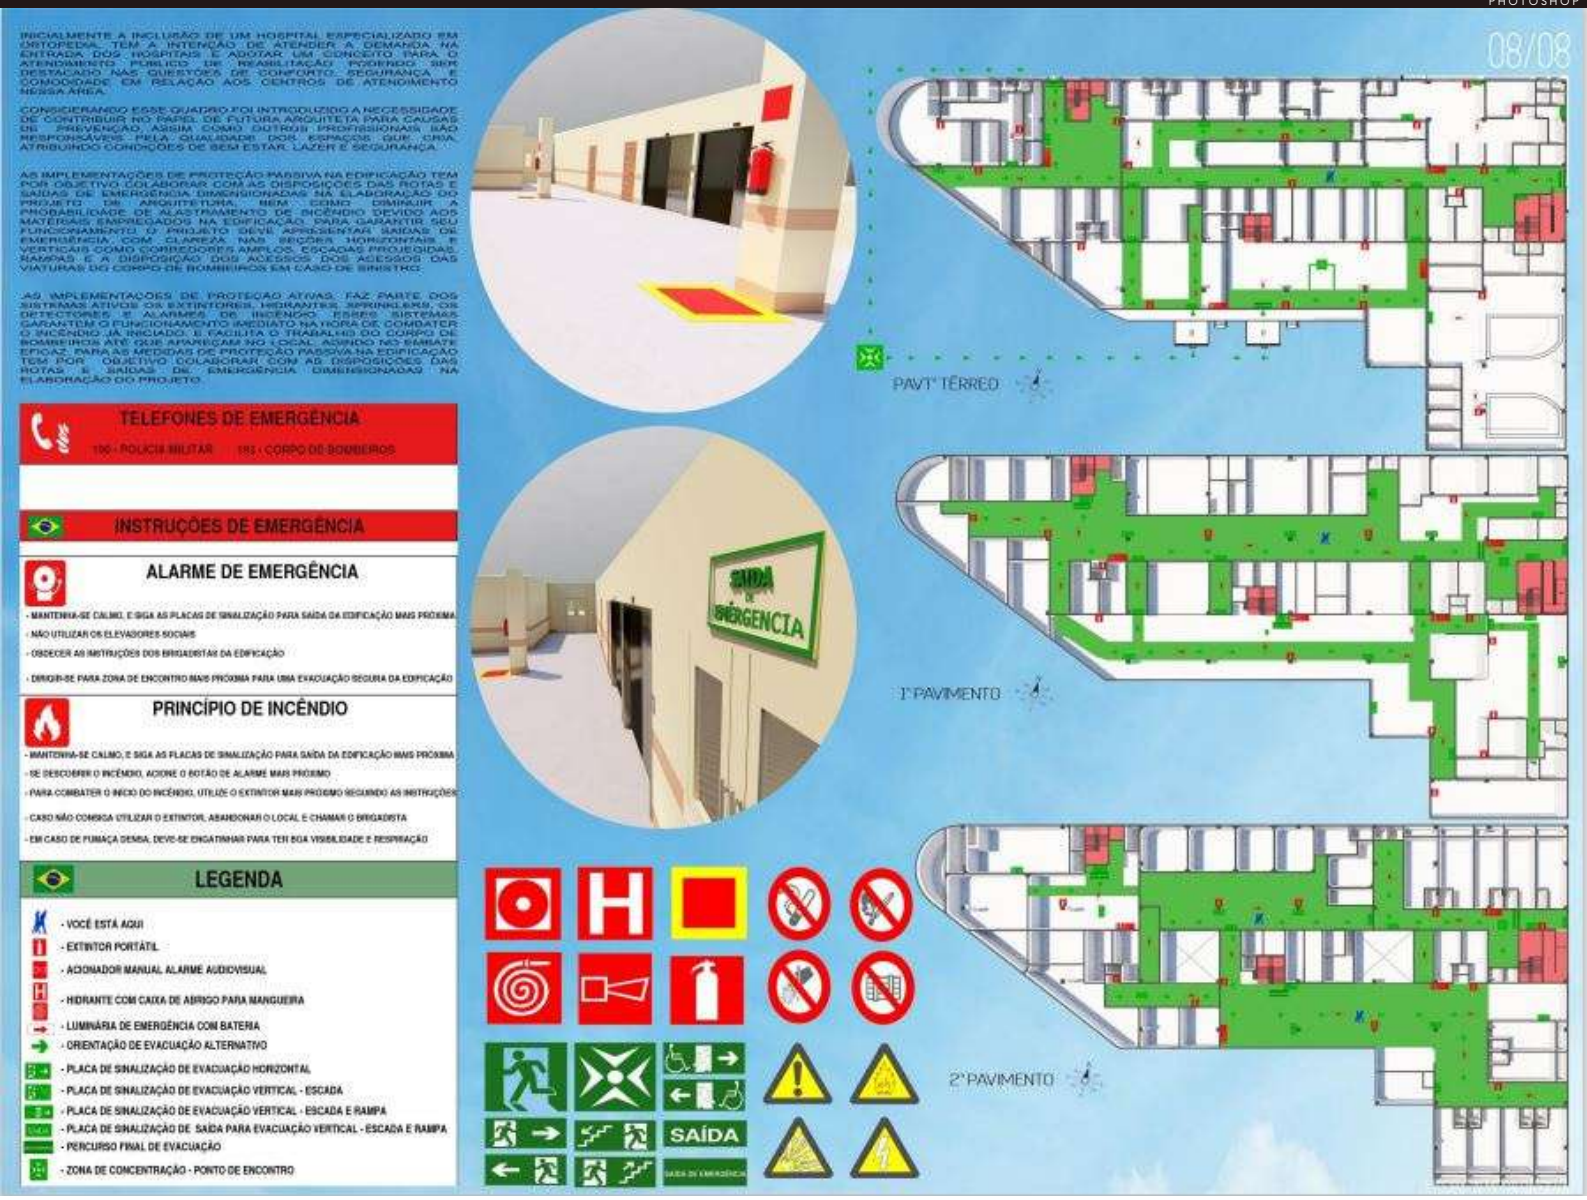



CERTIFICAÇÕES



1º PRÊMIO
GILDO MONTENEGRO
DE PROJETOS DE ARQUITETURA E URBANISMO

CERTIFICADO

UNINASSAU

Certificamos que **JOSEANE ALMEIDA DA SILVA**
venceu o **1º PRÊMIO GILDO MONTENEGRO DE PROJETOS DE ARQUITETURA E URBANISMO**,
realizado em dezembro de 2019, na categoria **TRABALHO DE CONCLUSÃO DE CURSO**

George Araújo
Gestor EMAU / UNINASSAU GRAÇAS

Lenira de Melo
Coord. do curso de Arquitetura e Urbanismo

Lenira de Melo
Coordenadora de Curso
Mat. 010109662
UNINASSAU



Centro Universitário Maurício de Nassau

UNINASSAU

DIPLOMA DE GRADUAÇÃO

BACHARELADO EM ARQUITETURA E URBANISMO

A Pró-Reitora do CENTRO UNIVERSITÁRIO MAURÍCIO DE NASSAU - UNINASSAU RECIFE, no uso de suas atribuições e tendo em vista a conclusão do Curso de Graduação em ARQUITETURA E URBANISMO, em 29 de dezembro de 2018 e colação de grau em 15 de março de 2019, confere o título de BACHARELA EM ARQUITETURA E URBANISMO, a JOSEANE ALMEIDA DA SILVA, RG 8.098.987 SDS/PE, natural de PERNAMBUCO nascido(a) em 06/01/1991, nacionalidade Brasileira, e outorga-lhe o presente Diploma, a fim de que possa gozar de todos os direitos e prerrogativas legais.

Recife, 23 de abril de 2019

RAQUEL BARBOSA DA SILVA PESSOA
SECRETÁRIA GERAL


DIPLOMADA

SIMONE BERGAMO SILVA BARRETO
PRÓ-REITORA

RITAS

PROJETOS COMO PROFISSIONAL
PROJETO DE COMBATE A INCÊNDIO - 01


AUTOCAD

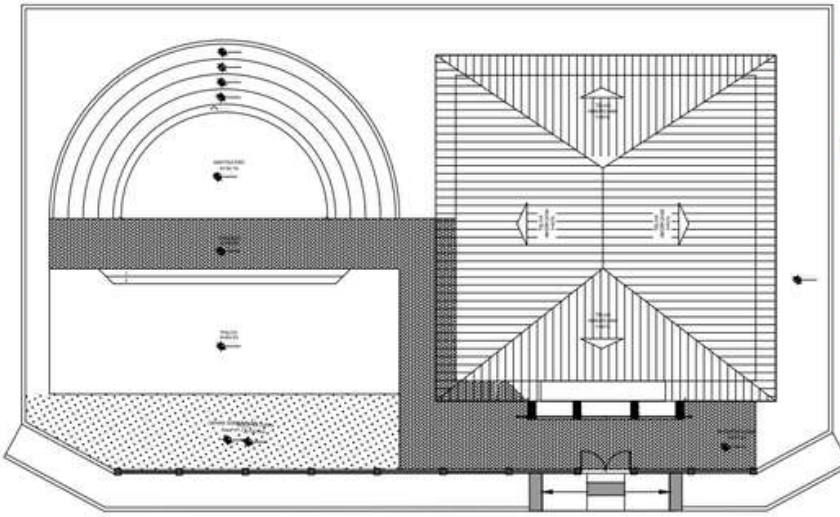

PLANTA DE COBERTA E LOCAÇÃO
ESCALA _____ 1/100

LEGENDA:

- LUMINÁRIA DE EMERGÊNCIA NO TETO COM INDICAÇÃO DE SAÍDA COM FLUXO LUMINOSO DE NO MINIMO 30lm AUTONOMIA DE FLUORESCENTES COMPACTAS DE 18W, 1 HORA NO MÍNIMO, FLUORESCENTE, INCANDESCENTE OU LED.
- LUMINÁRIA DE EMERGÊNCIA, NA PAREDE. FLUORESCENTES COMPACTAS DE 18W, PARA ACLARAMENTO, COM BATERIA E AUTONOMIA PARA 01 HORA, LIGADA NA REDE ELÉTRICA À 2,10m DO PISO
- EXTINTOR DE PÓ (PÓ QUÍMICO)
- DIREÇÃO DE ROTA DE SAIDA, EM LED OU FOTOLUMINESCENTE.
- INDICAÇÃO DE SAÍDA DE EMERGÊNCIA, EM LED OU FOTOLUMINESCENTE.

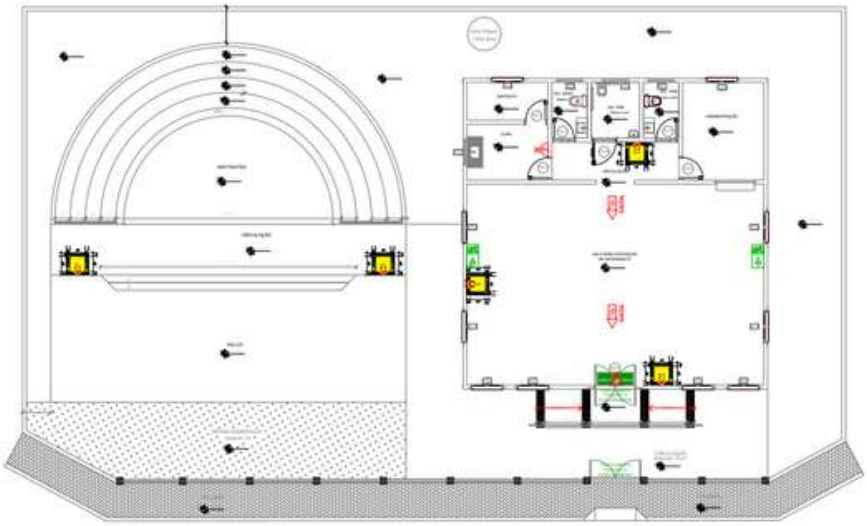


PLANTA BAIXA
ESCALA 1/100

DETALHES
SEM ESCALA

INDICATIVO SAÍDA DE EMERGÊNCIA




DETALHE DE EXTINTOR

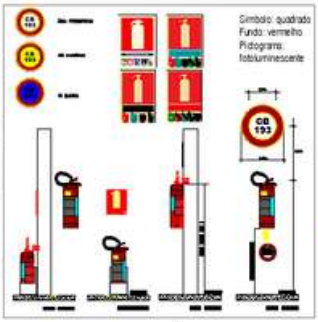


ILUMINAÇÃO DE EMERGÊNCIA




DETALHE DE EXTINTOR

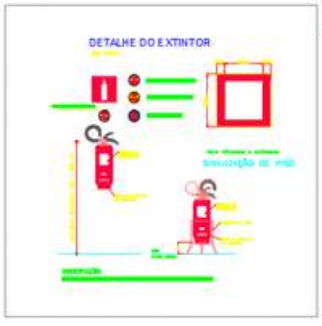

PLACAS DE EMERGÊNCIA

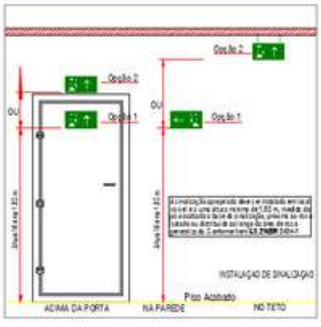


ILUMINAÇÃO DE EMERGÊNCIA

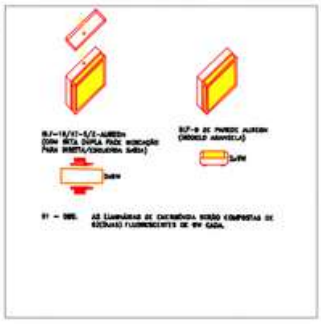



PROJETOS COMO PROFISSIONAL
PROJETO DE COMBATE A INCÊNDIO - 02

AUTOCAD

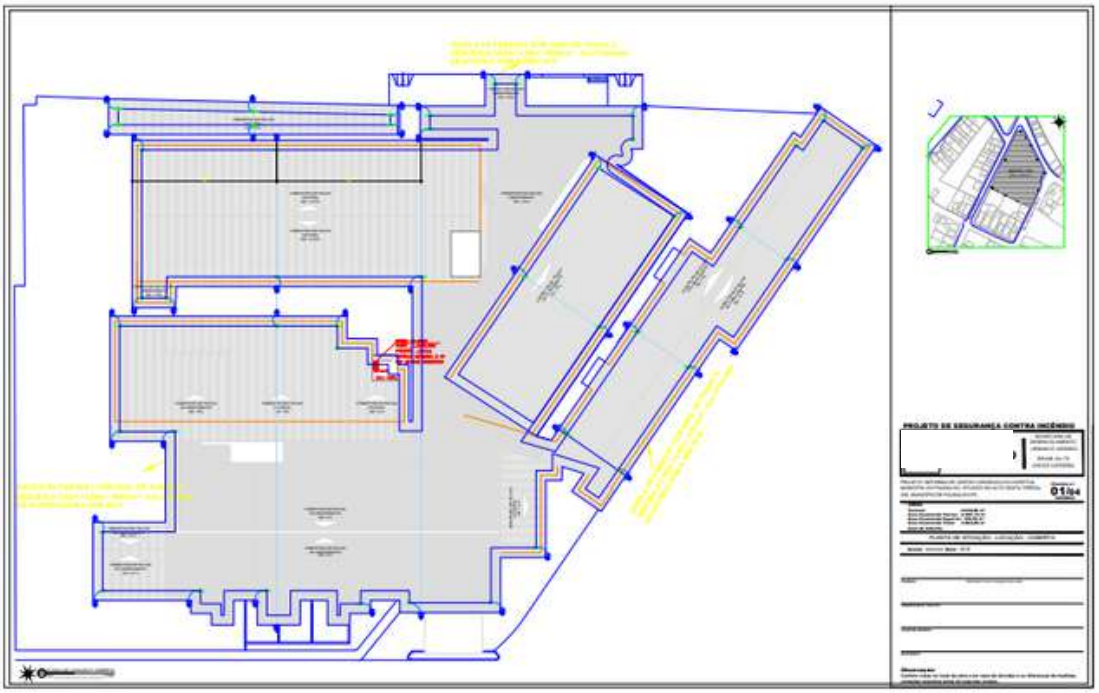



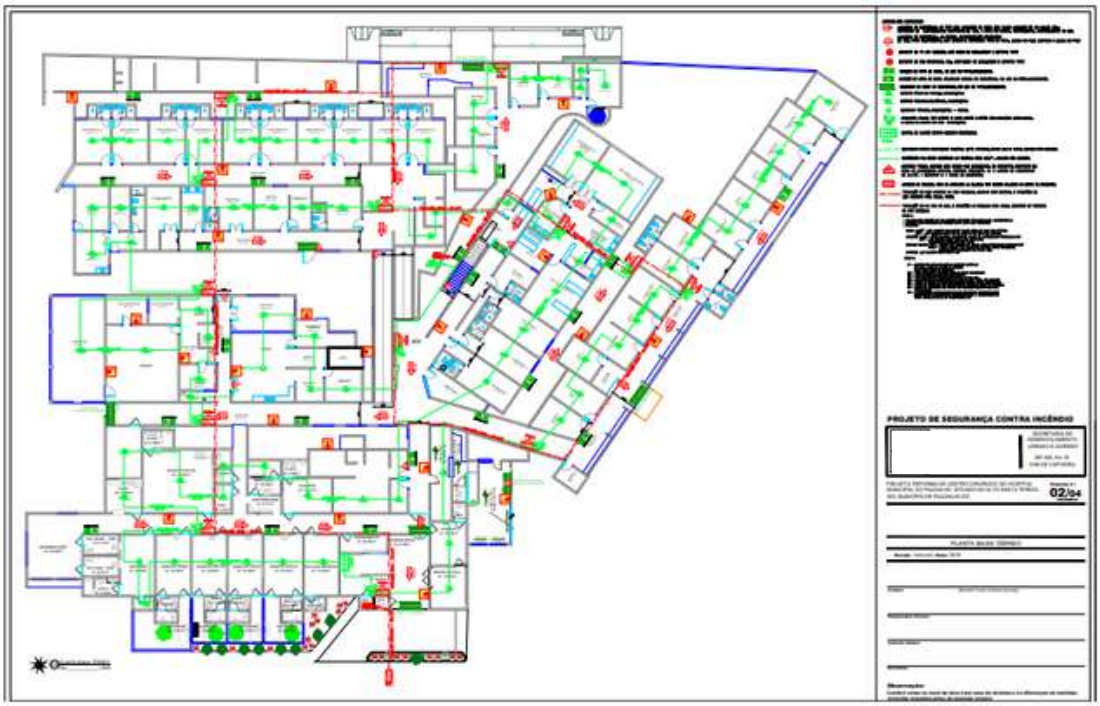

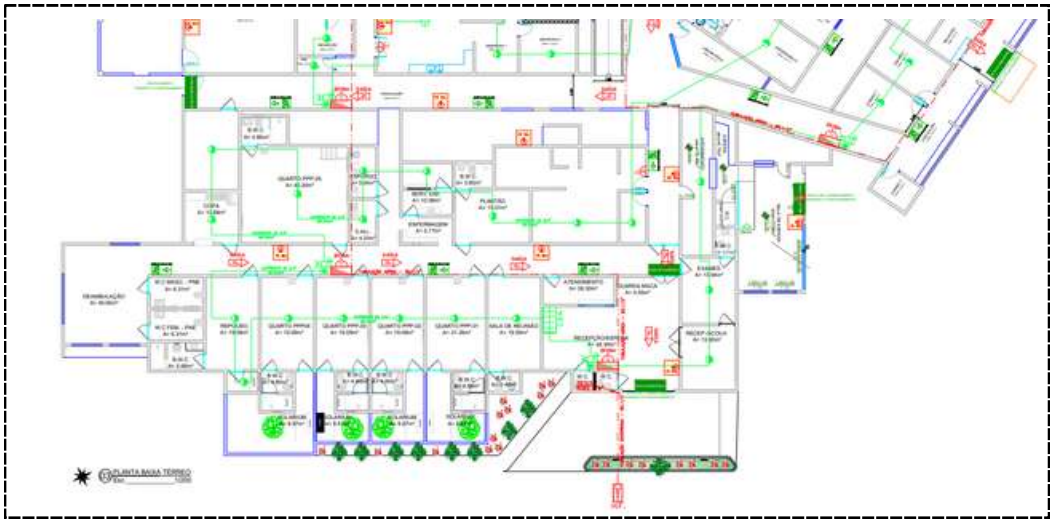


PROJETOS COMO PROFISSIONAL
PROJETO DE COMBATE A INCÊNDIO - 02

AUTOCAD






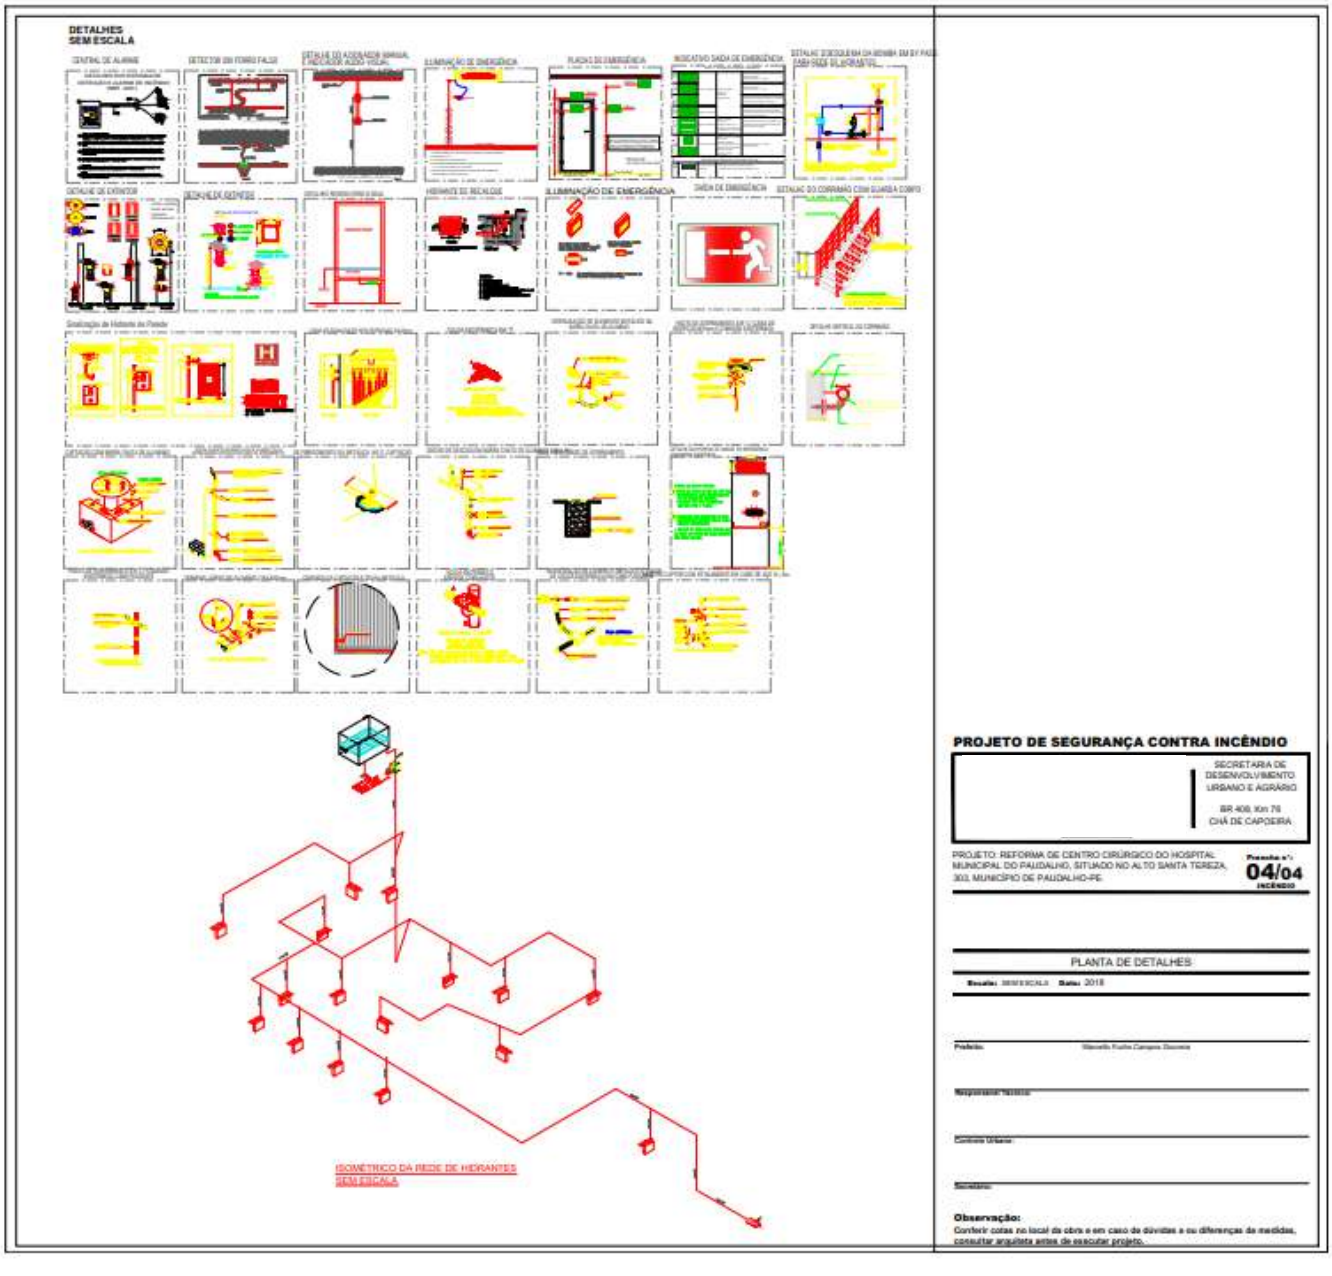



PROJETOS COMO PROFISSIONAL
PROJETO DE COMBATE A INCÊNDIO - 03

AUTOCAD



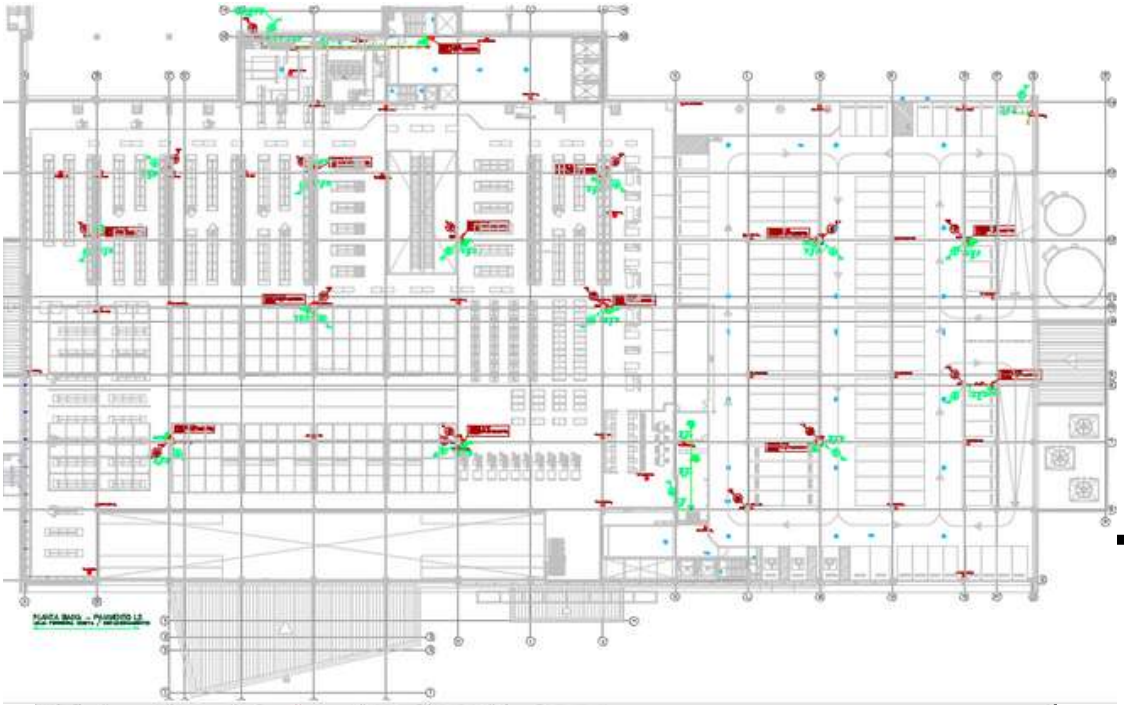


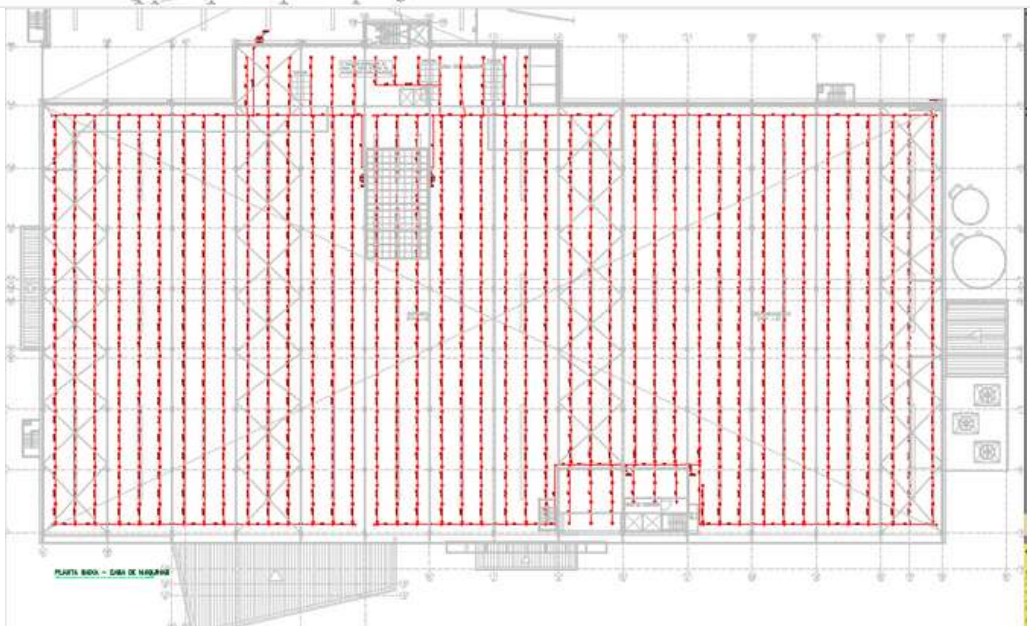


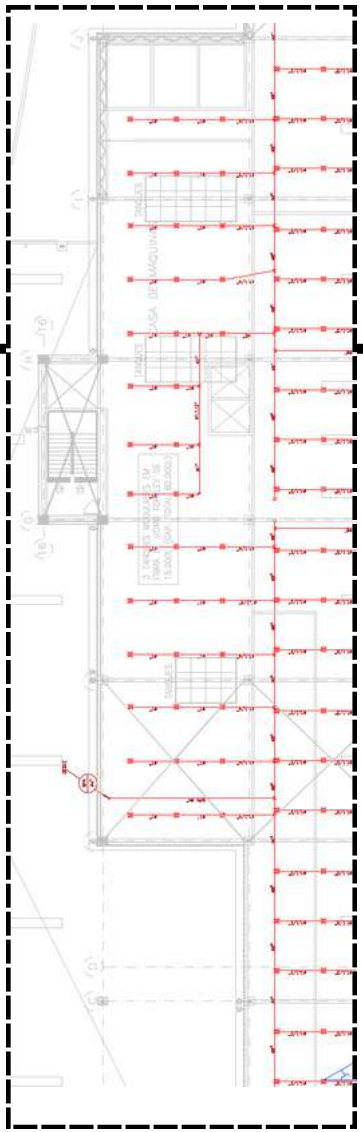


PROJETO COMO ESTUDANTE
PROJETO DE COMBATE A INCÊNDIO - 04

REVIT

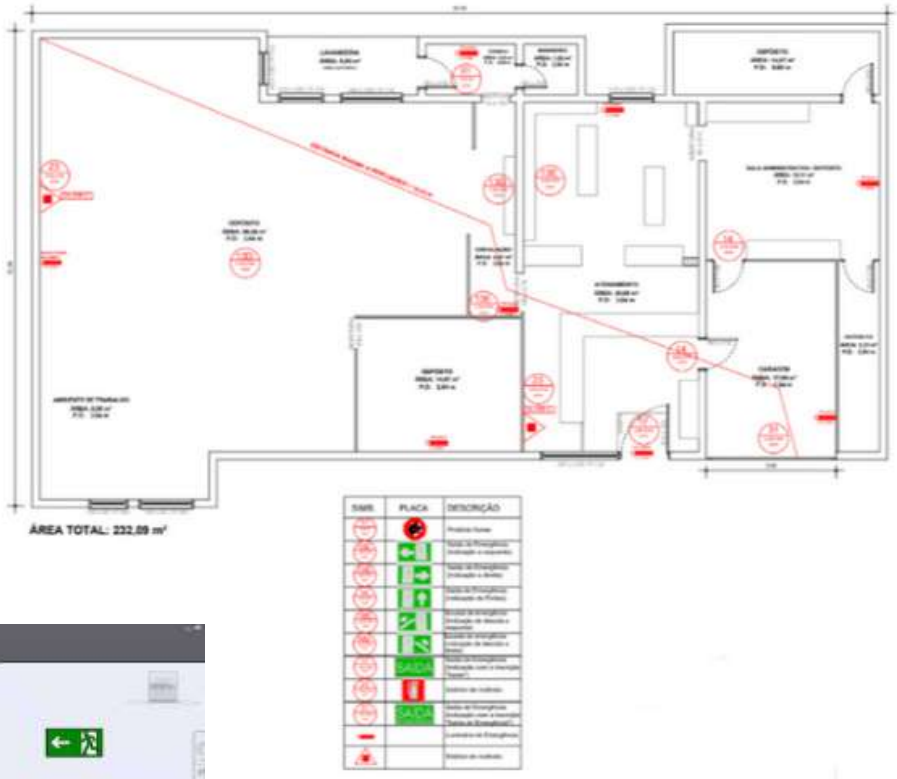

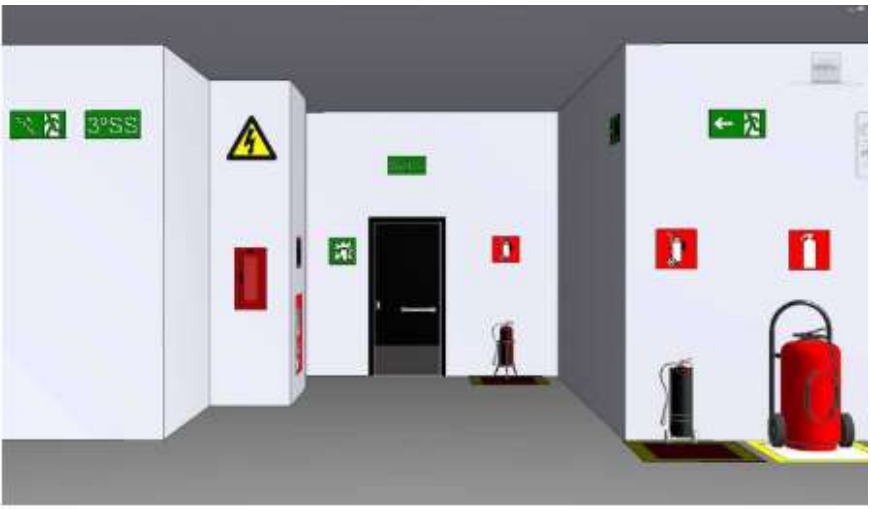


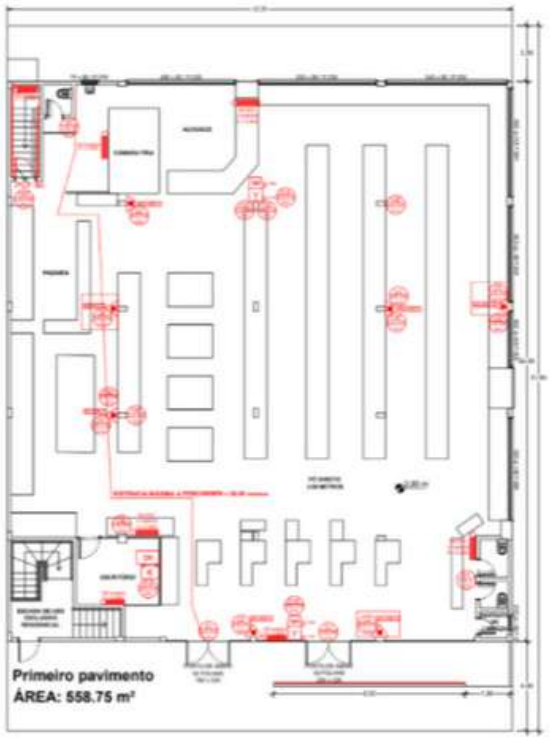






PROJETOS COMO PROFISSIONAL
PROJETO DE SEGURANÇA E SAÚDE OCUPACIONAIS (SST) - 01


AUTOCAD +
SKETCHUP +
LUMION

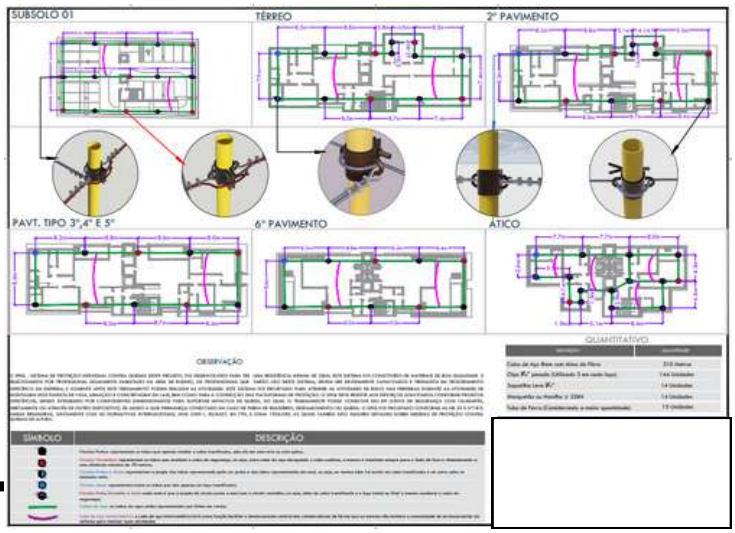


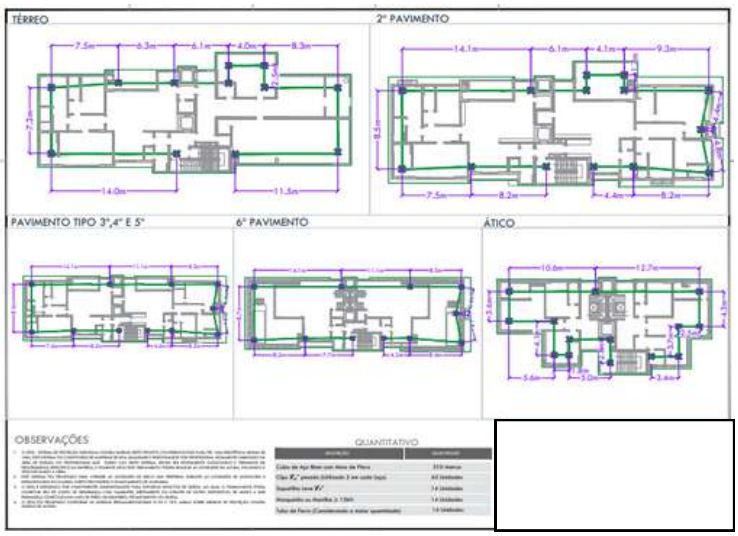

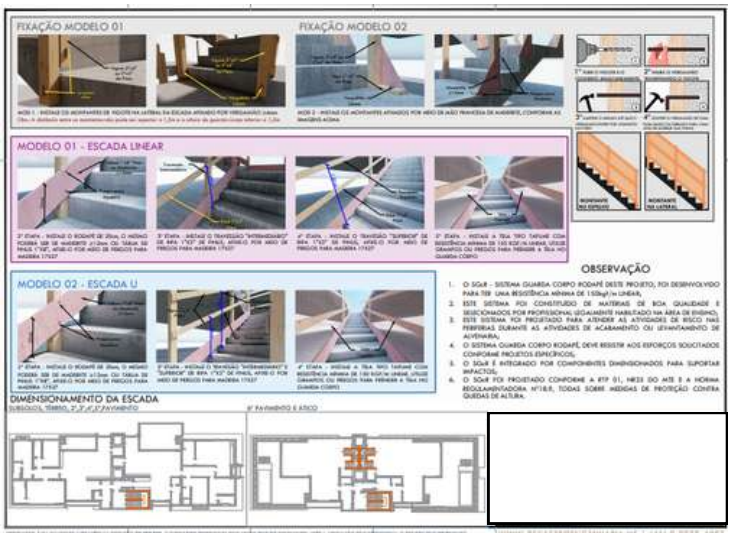

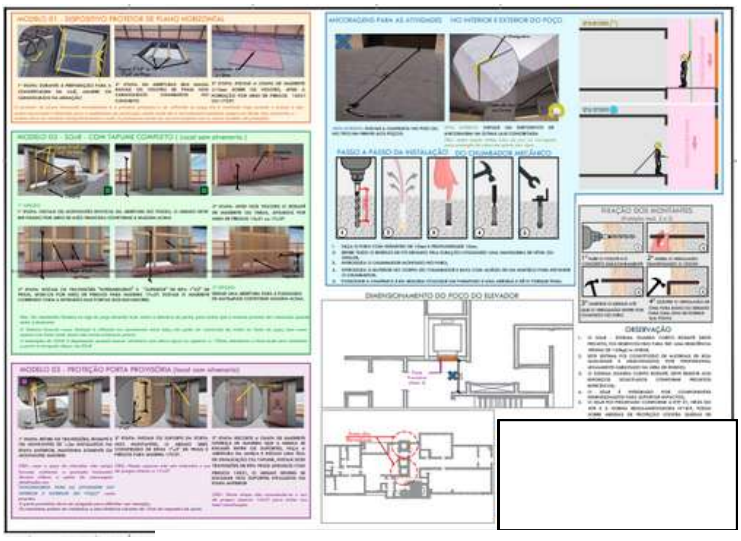


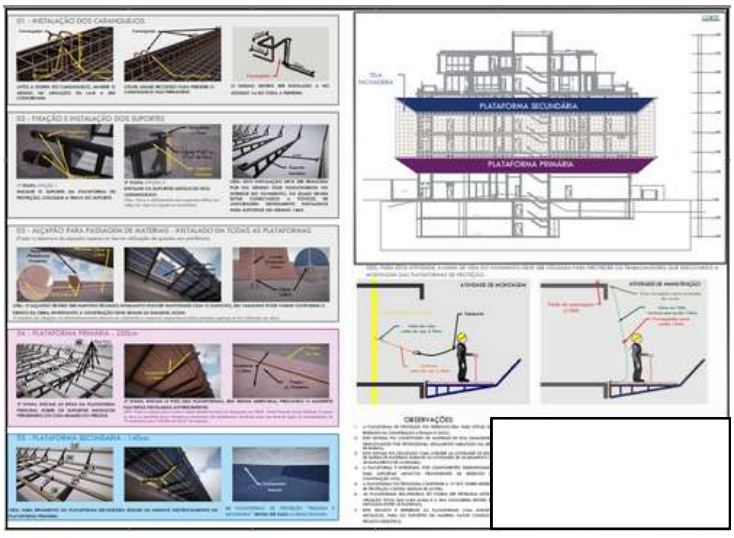


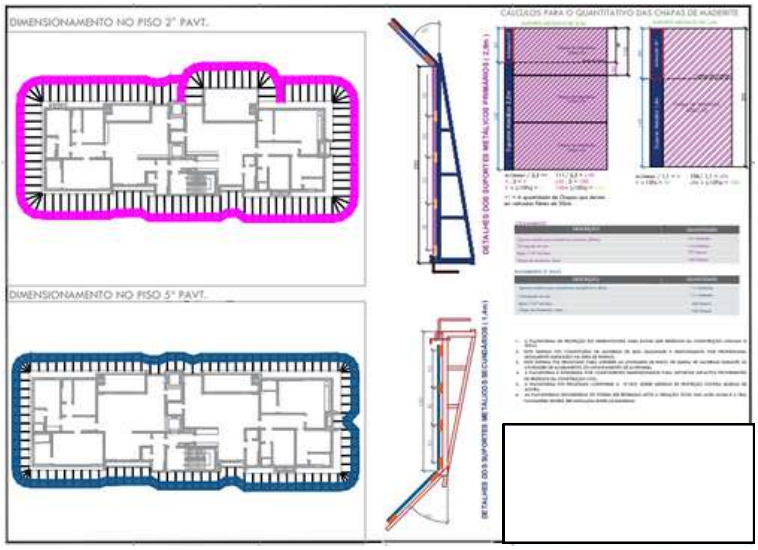


PROJETOS COMO PROFISSIONAL
PROJETO DE SEGURANÇA E SAÚDE OCUPACIONAIS (SST) - 02


AUTOCAD +
SKETCHUP +
LUMION

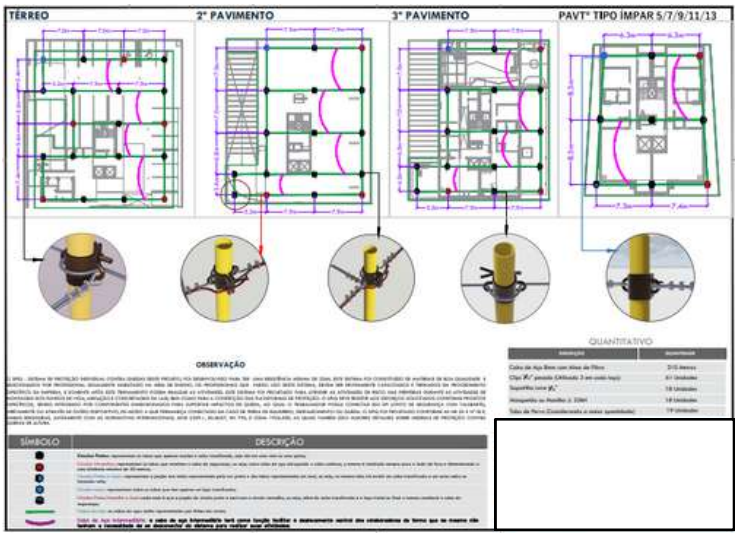


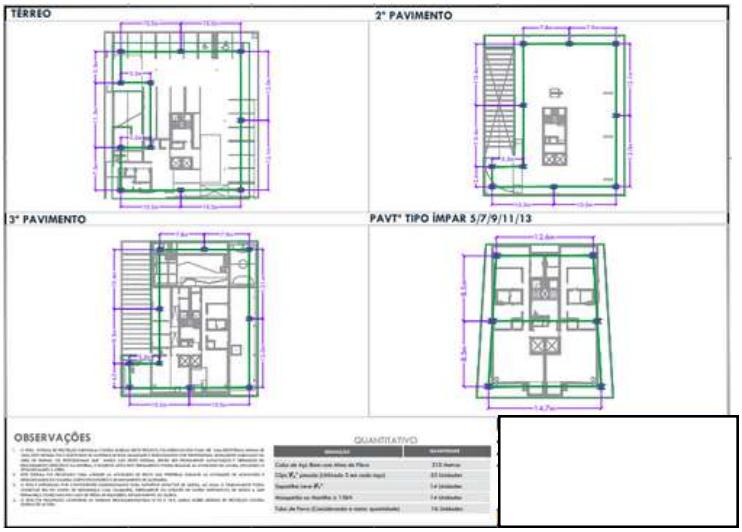

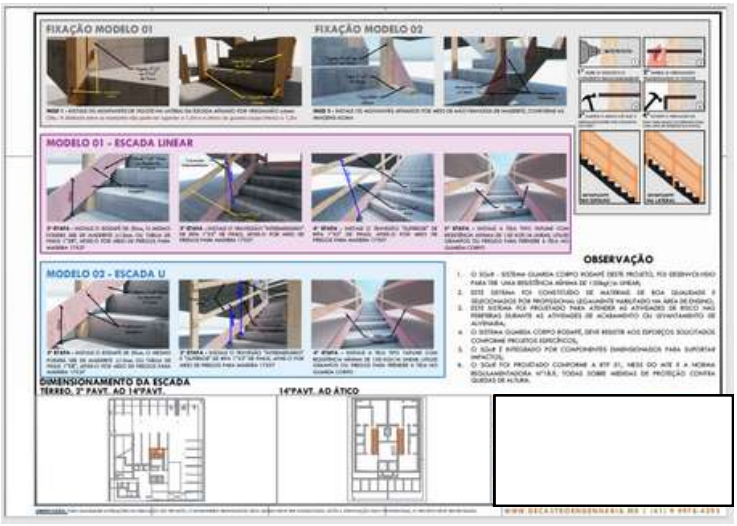




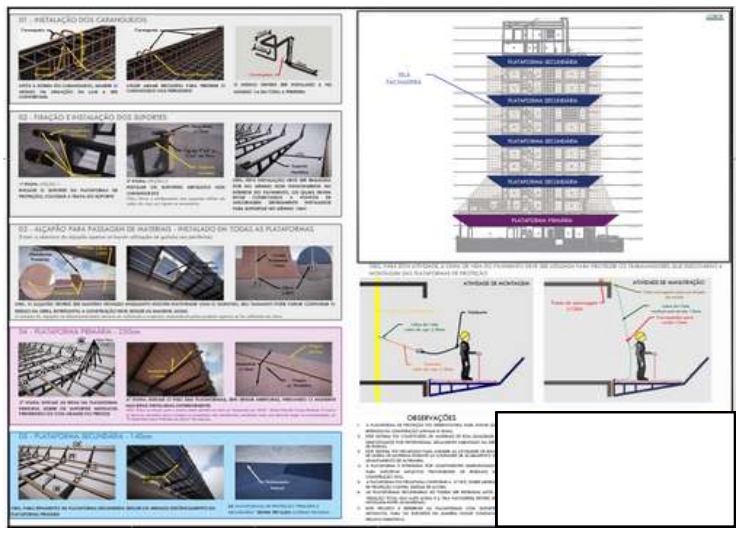


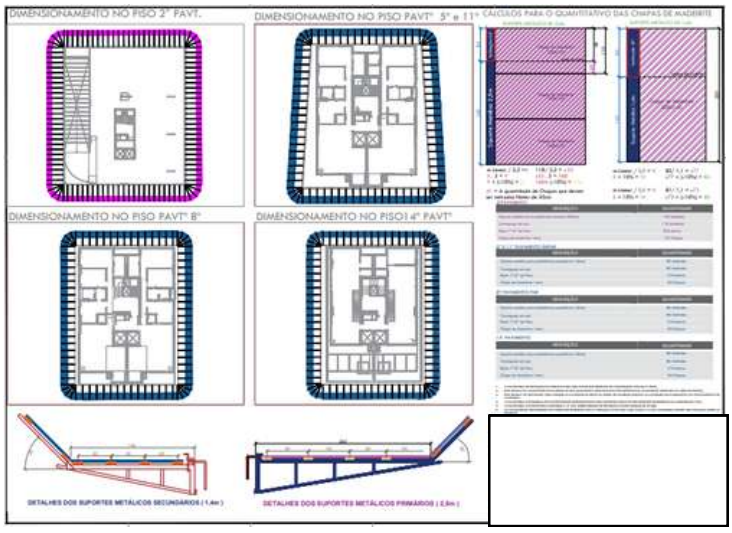



PROJETOS COMO PROFISSIONAL
PROJETO DE SEGURANÇA E SAÚDE OCUPACIONAIS (SST) - 03


AUTOCAD +
SKETCHUP +
LUMION

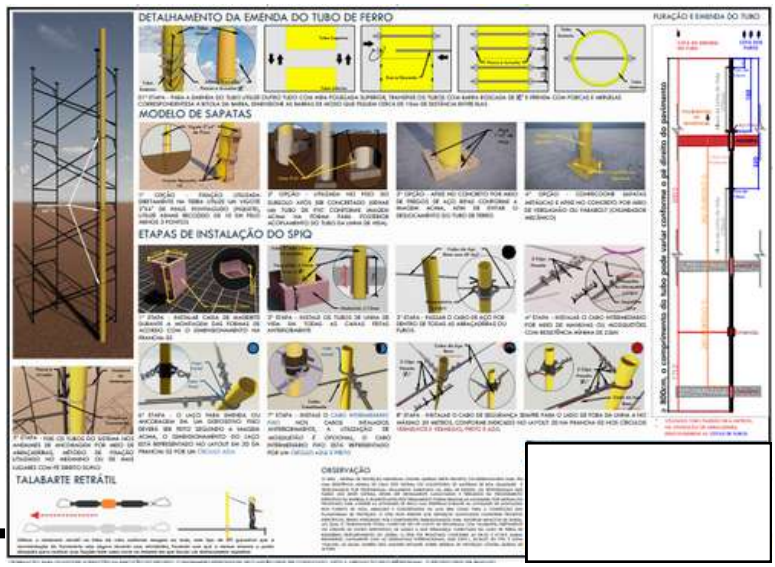

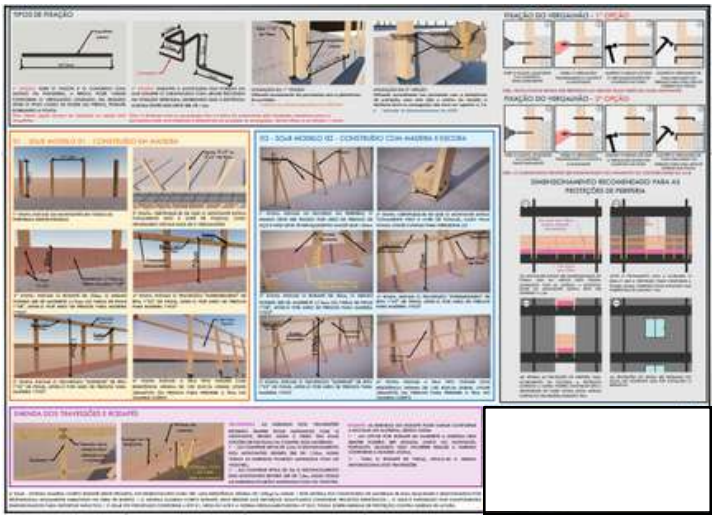

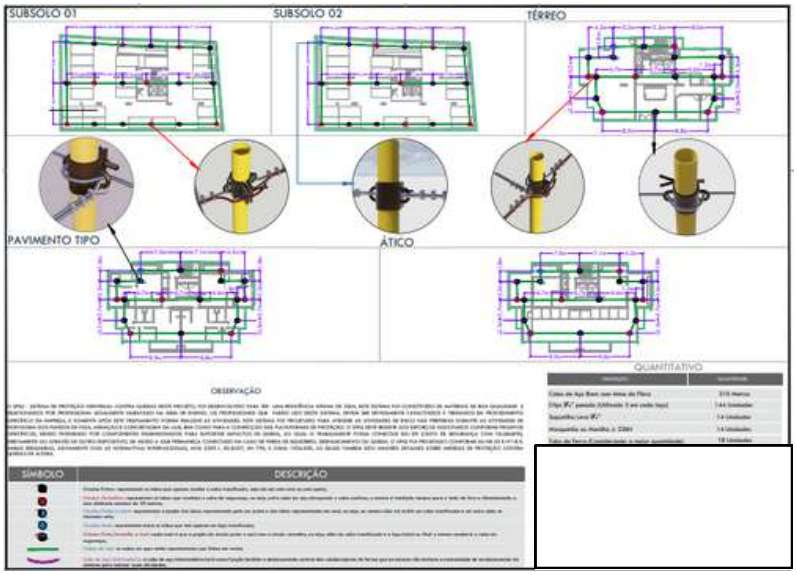


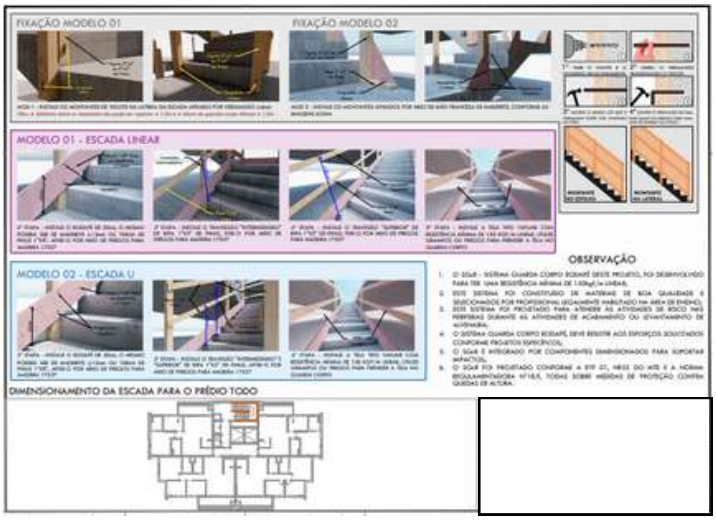

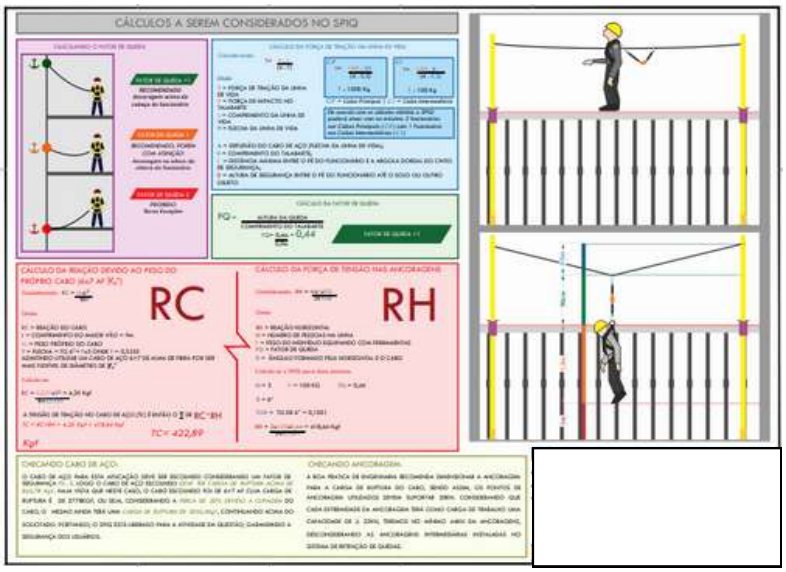



PROJETOS COMO PROFISSIONAL
PROJETO DE MÓVEIS PLANEJADOS - 01




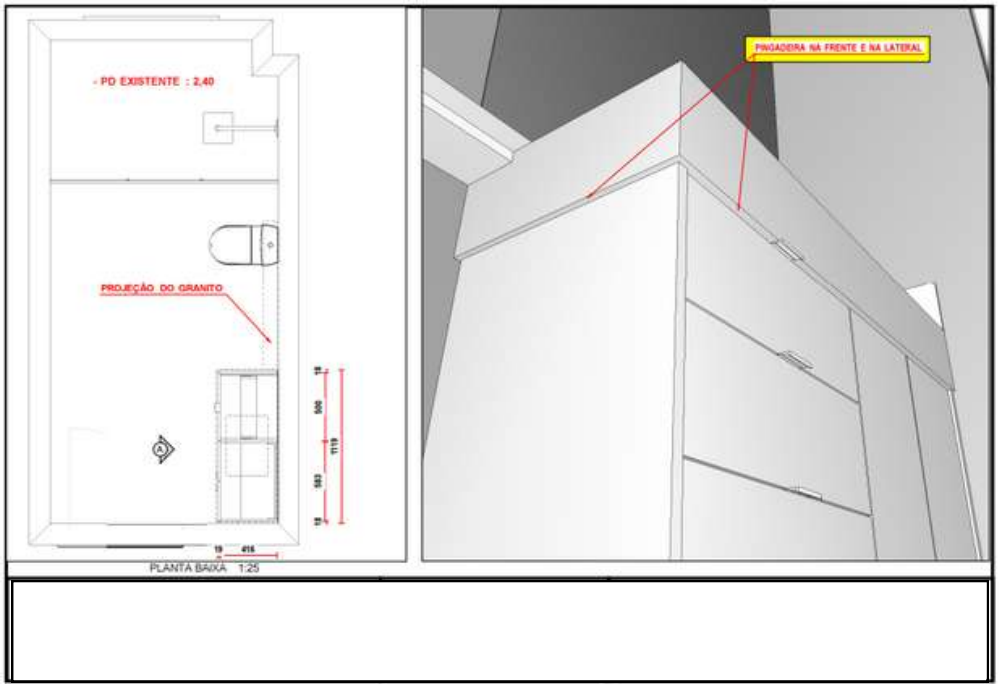


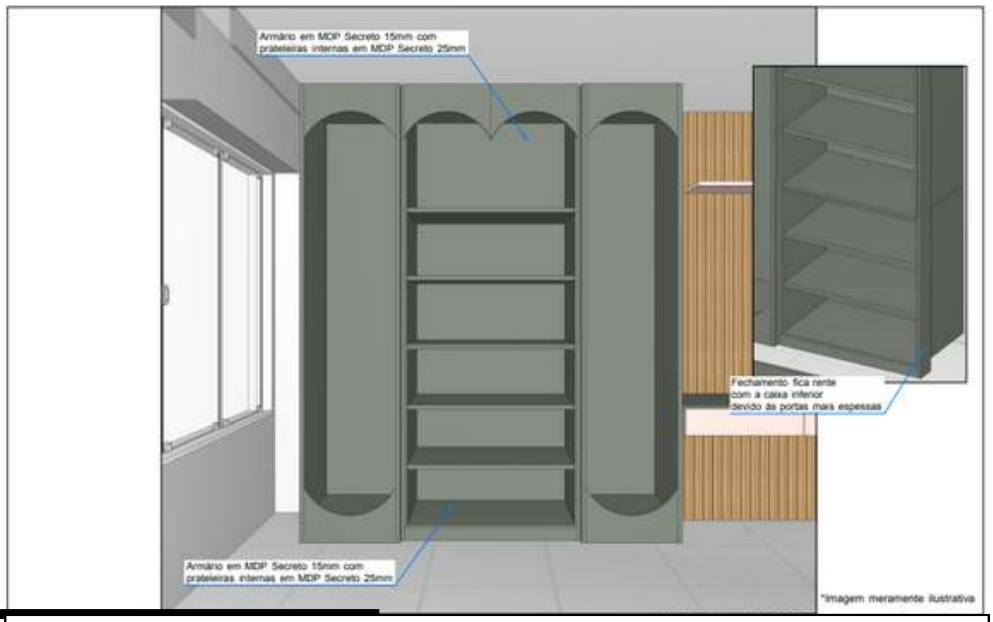




Armário em MDP Secreto 15mm com prateleiras internas em MDP Secreto 25mm
Fechamento fica rente com a caixa inferior devido às portas mais espessas
Armário em MDP Secreto 15mm com prateleiras internas em MDP Secreto 25mm
*Imagem meramente ilustrativa

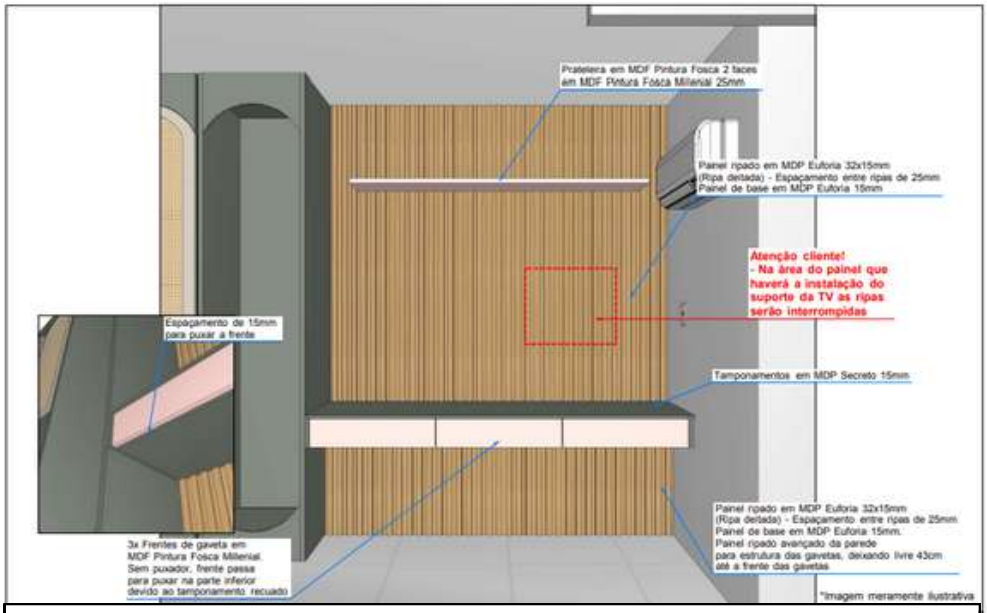

Prateleira em MDF Pintura Fosca 2 faces em MDF Pintura Fosca Millenial 25mm
Painel ripado em MDP Eufloria 32x15mm (Ripa deitada) - Espaçamento entre ripas de 25mm Painel de base em MDP Eufloria 15mm
Atenção cliente! - Na área do painel que haverá a instalação do suporte da TV as ripas serão interrompidas
Espaçamento de 15mm para puxar a frente
Tamponamentos em MDP Secreto 15mm
Painel ripado em MDP Eufloria 32x15mm (Ripa deitada) - Espaçamento entre ripas de 25mm Painel de base em MDP Eufloria 15mm. Painel ripado avançado da parede para estrutura das gavetas, deixando livre 43cm até a frente das gavetas
3x Frentes de gaveta em MDF Pintura Fosca Millenial. Sem puxador, frente passa para puxar na parte inferior devido ao tamponamento recuado
*Imagem meramente ilustrativa

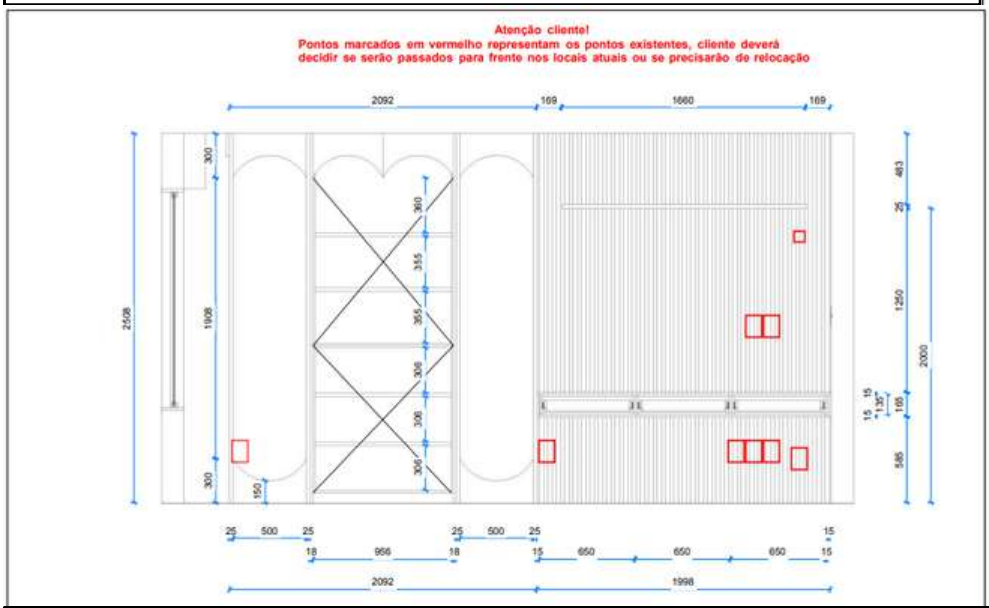
Atenção cliente!
Pontos marcados em vermelho representam os pontos existentes, cliente deverá decidir se serão passados para frente nos locais atuais ou se precisarão de relocação
2092
169
1660
169
2508
1908
300
360
355
355
306
306
306
300
150
483
30
1250
2000
15
15
147
165
585
25
500
25
25
500
25
15
18
956
18
15
650
650
650
15
2092
1998

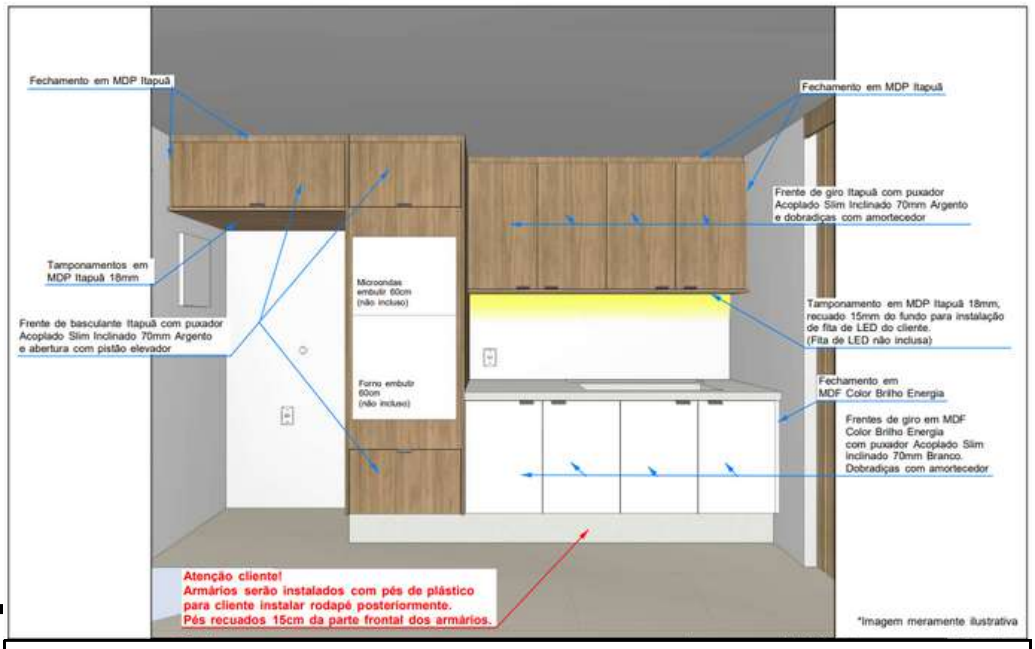
Fechamento em MDP Itapuã
Fechamento em MDP Itapuã
Frente de giro Itapuã com puxador Acoplado Slim Inclinado 70mm Argento e dobradiças com amortecedor
Tamponamentos em MDP Itapuã 18mm
Microondas embutir 60cm (não incluso)
Tamponamento em MDP Itapuã 18mm, recuado 15mm do fundo para instalação de fita de LED do cliente. (Fita de LED não inclusa)
Frente de basculante Itapuã com puxador Acoplado Slim Inclinado 70mm Argento e abertura com pistão elevador
Forno embutir 60cm (não incluso)
Fechamento em MDF Color Brilho Energia
Frentes de giro em MDF Color Brilho Energia com puxador Acoplado Slim inclinado 70mm Branco. Dobradiças com amortecedor
Atenção cliente!
Armários serão instalados com pés de plástico para cliente instalar rodapé posteriormente.
Pés recuados 15cm da parte frontal dos armários.
*Imagem meramente ilustrativa

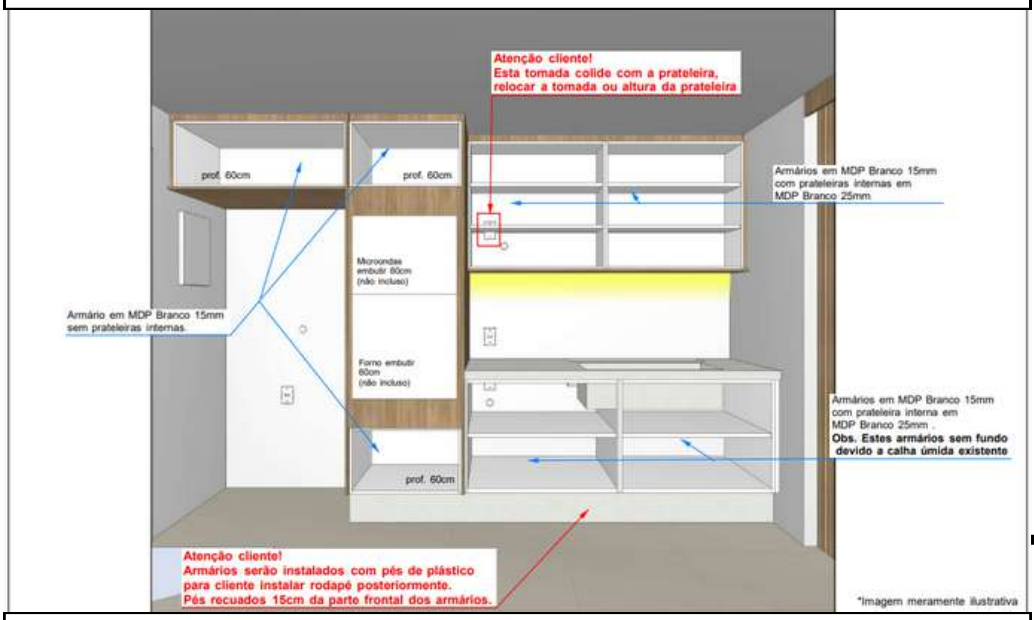
Atenção cliente!
Esta tomada colide com a prateleira, relocar a tomada ou altura da prateleira
prof. 60cm
prof. 60cm
Armários em MDP Branco 15mm com prateleiras internas em MDP Branco 25mm
Microondas embutir 60cm (não incluso)
Armário em MDP Branco 15mm sem prateleiras internas.
Forno embutir 60cm (não incluso)
Armários em MDP Branco 15mm com prateleira interna em MDP Branco 25mm .
Obs. Estes armários sem fundo devido a calha úmida existente
prof. 60cm
Atenção cliente!
Armários serão instalados com pés de plástico para cliente instalar rodapé posteriormente.
Pés recuados 15cm da parte frontal dos armários.
*Imagem meramente ilustrativa

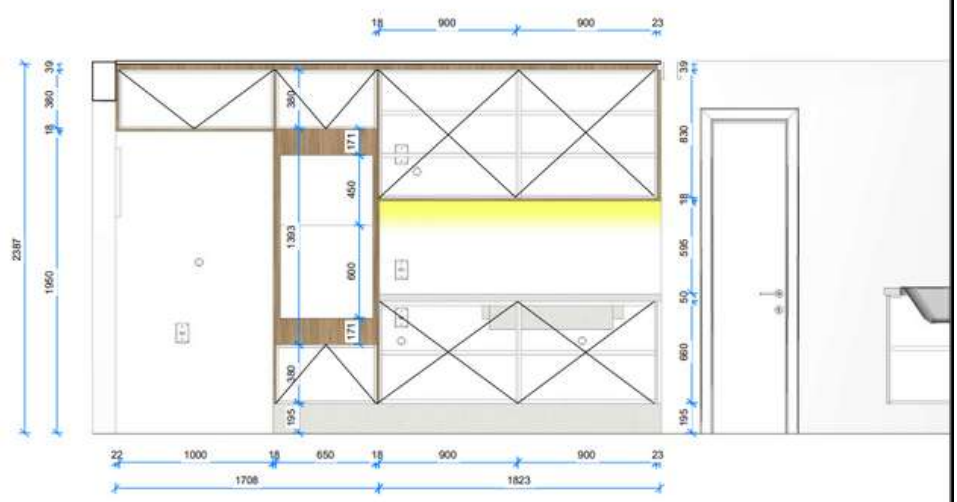
18
900
900
23
2387
1950
380
171
450
1393
600
171
380
105
39
830
18
595
50
660
105
22
1000
18
650
18
900
900
23
1708
1823

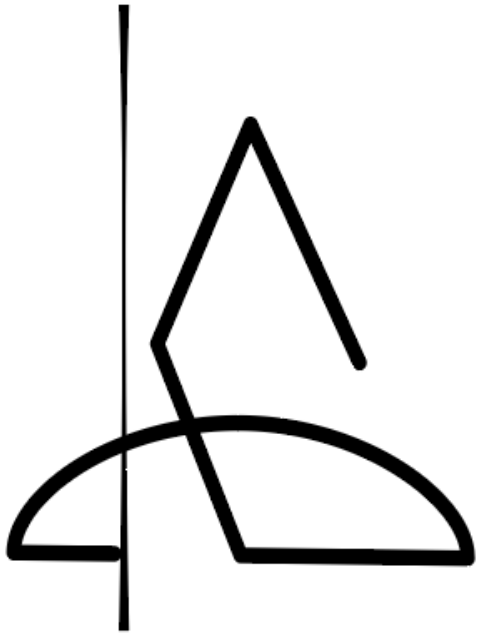

JOSEANE ALMEIDA