PORTFÓLIO
ARQUITETURA

ALINE MARQUES

ÍNDICE

Apresentação 02
Habilidades e Competências.....03
Projetos Corporativos.....05
Projetos Residências.....14
Projetos Clínicas Médicas.....19

APRESENTAÇÃO



ALINE MARQUES

(11) 9 4843-1656

arq.alinemarques@gmail.com

@arquitetaalinemarques

São Paulo - SP

FORMAÇÃO ACADÊMICA

Arquitetura e Urbanismo - Centro Universitário Unifacig - 2019

EXPERIÊNCIA PROFISSIONAL

COORDENADORA DE ARQUITETURA: AC SELECT

Jul 2020/ Dezembro 2022 - Coordenadora de projetos de criação, gerenciamento da equipe de interiores corporativo, residenciais , clínicas médicas e acompanhamento de obras junto com engenheiro. Responsavel pela apresentação do anteprojeto para o cliente.

ARQUITETA FREELANCER

Ago2019 / Jul 2020 - Projeto arquitetônico, projeto executivo, consultoria, projeto de interiores, 3D.

ESTÁGIO: BRASMAG

Set 2017/Out 2018 - Criação de peças em aço através do programa Autocad.

ESTÁGIO: ENGENHEIRO CIVIL MARCOS VINÍCIO FERREIRO

Jan 2017/Jul 2017 - Participação na elaboração de projetos, desenvolvimento de detalhamento interno.

HABILIDADES E COMPETÊNCIAS















EM ESTUDO

TRABALHOS REALIZADOS


CORPORATIVO

Projeto de reforma realizado na Berrini - São Paulo - 2021

Sala corporativa de 400m².


Responsável na criação do layout, projeto executivo, liberação no condominio, escolha de todos moveis soltos, moodbord para renderização e acompanhamento de obra.

LAYOUT

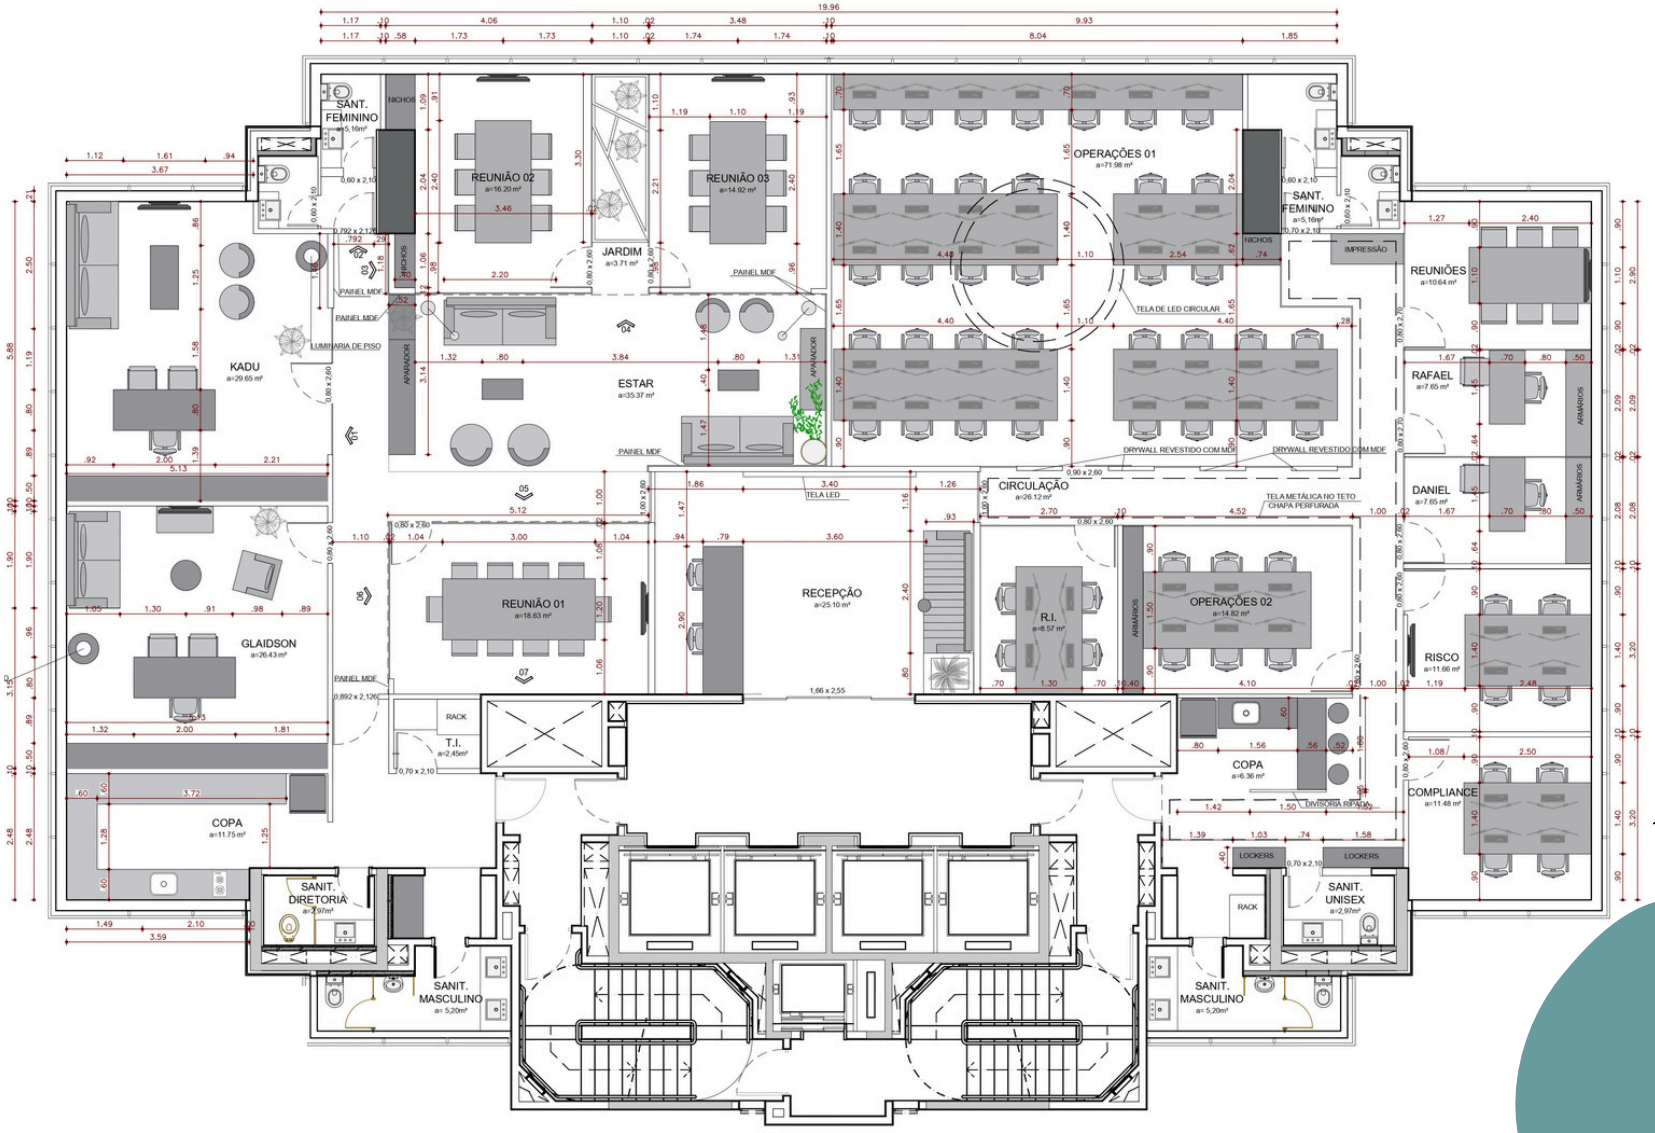

CORPORATIVO

LUMINOTÉCNICO

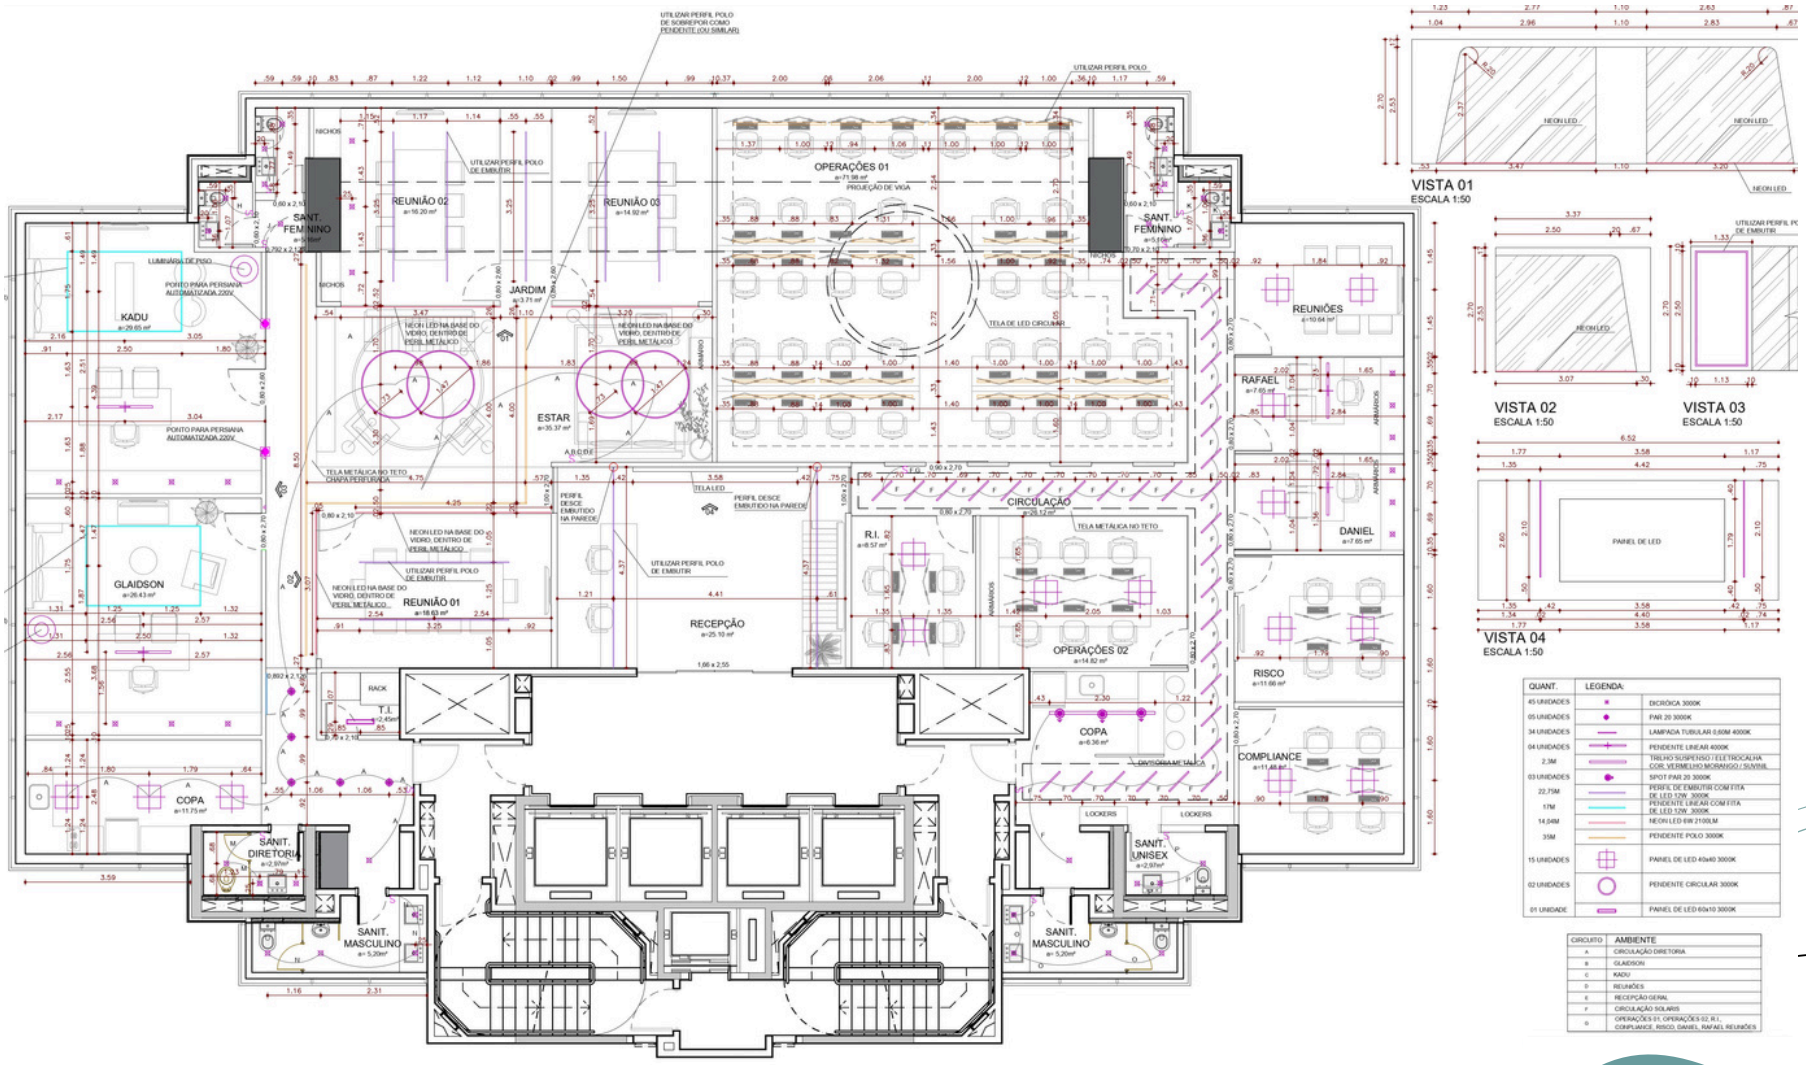

VISTA 01
ESCALA 1:50

VISTA 02
ESCALA 1:50

VISTA 03
ESCALA 1:50

VISTA 04
ESCALA 1:50

QUANT.	LEGENDA:	
45 UNIDADES		DICRÓICA 3000K
05 UNIDADES		PAR 20 3000K
34 UNIDADES		LAMPADA TUBULAR 0,60M 4000K
04 UNIDADES		PENDENTE LINEAR 4000K
2,3M		TRILHO SUSPENSO / ELETROCALHA COR: VERMELHO MORANGO / SUVINIL
03 UNIDADES		SPOT PAR 20 3000K
22,75M		PERFIL DE EMBUTIR COM FITA DE LED 12W, 3000K
17M		PENDENTE LINEAR COM FITA DE LED 12W, 3000K
14,04M		NEON LED 6W 2100LM
35M		PENDENTE POLO 3000K
15 UNIDADES		PAINEL DE LED 40x40 3000K
02 UNIDADES		PENDENTE CIRCULAR 3000K
01 UNIDADE		PAINEL DE LED 60x10 3000K

CIRCUITO	AMBIENTE
A	CIRCULAÇÃO DIRETORIA
B	GLAIDSON
C	KADU
D	REUNIÕES
E	RECEPÇÃO GERAL
F	CIRCULAÇÃO SOLARIS
G	OPERAÇÕES 01, OPERAÇÕES 02, R.I., COMPLIANCE, RISCO, DANIEL, RAFAEL REUNIÕES

EXECUÇÃO










EXECUÇÃO




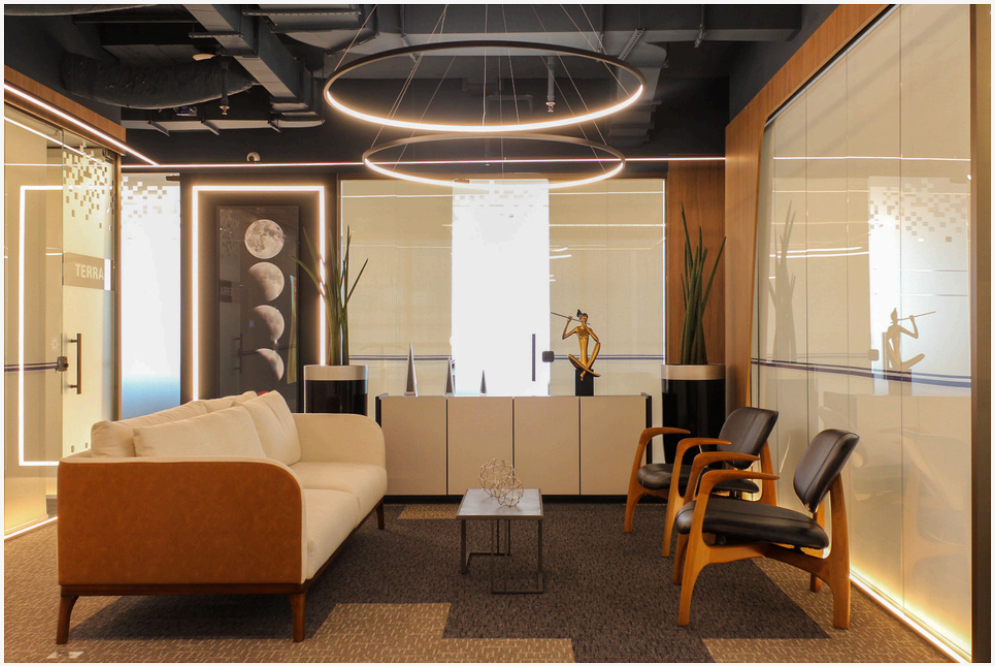






EXECUÇÃO

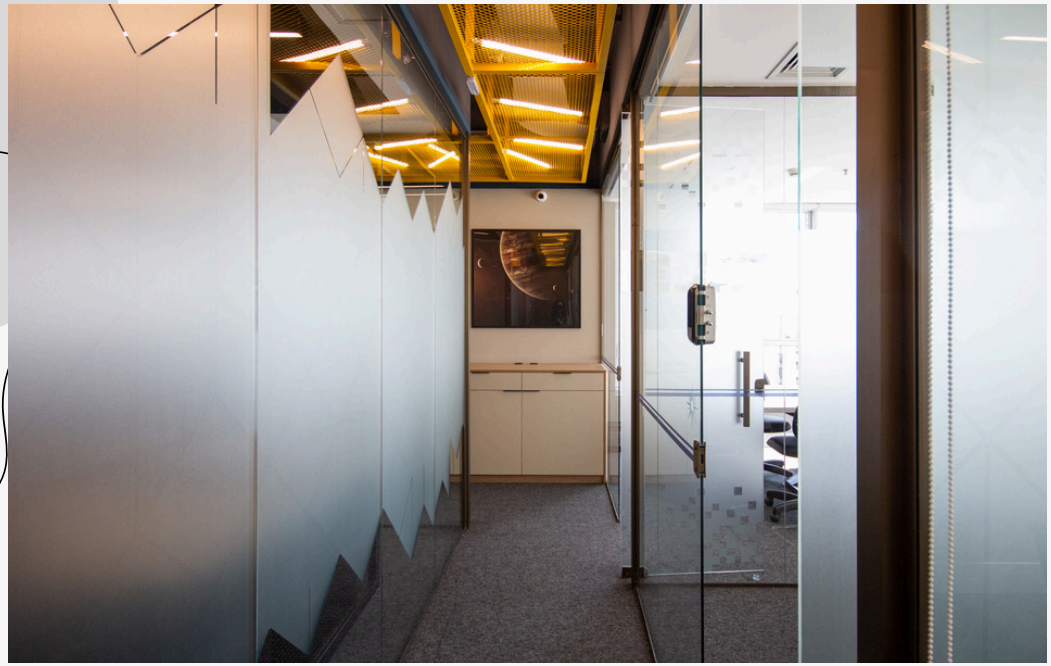

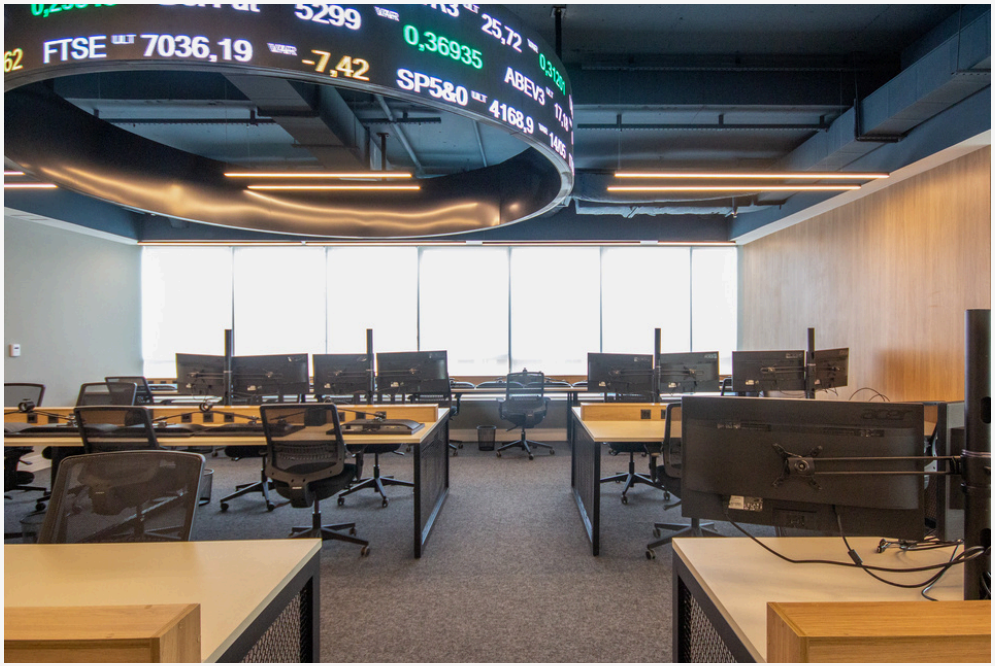






CORPORATIVO

Projeto de reforma realizado no Rio de Janeiro - 2021

Sala corporativa de 700m².

Responsável na criação do layout, projeto executivo, liberação no condominio, escolha de todos moveis soltos, moodbord para renderização e acompanhamento de obra.


LAYOUT TÉRREO

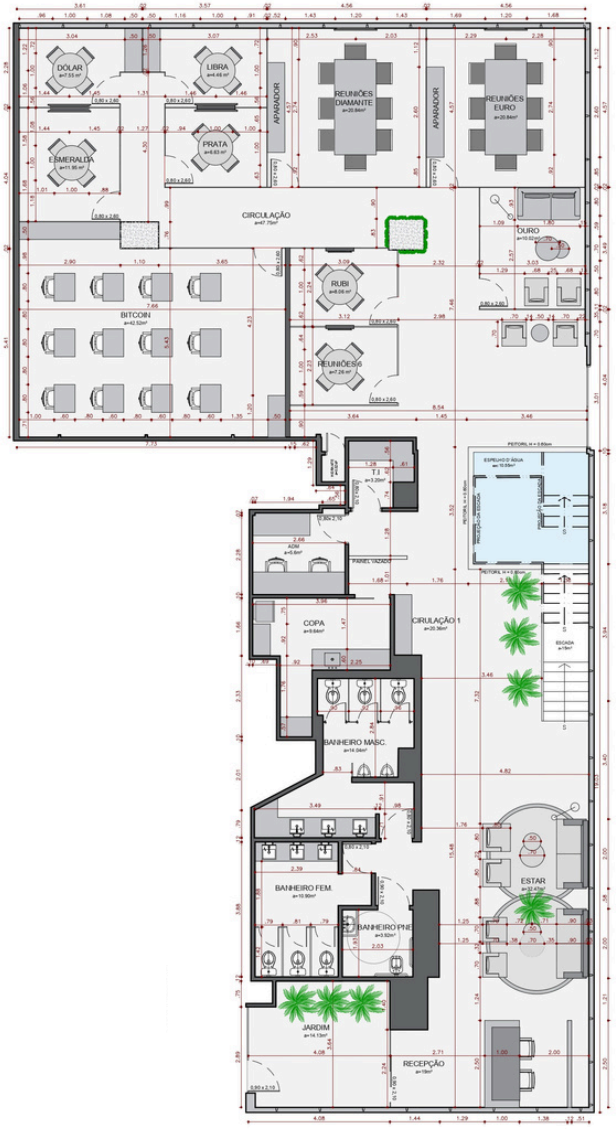

CORPORATIVO

Criamos um espaço mais fresco, com vasos com vegetação natural e espelho d'água dentro do escritório.

LAYOUT MEZANINO

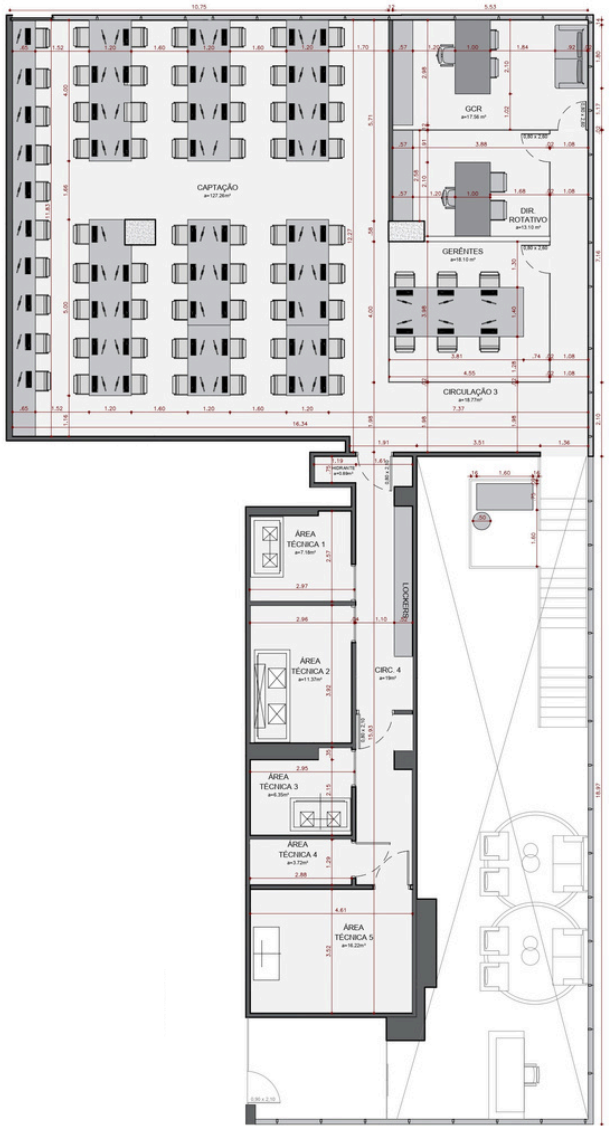


RENDER / EXECUÇÃO



RENDER: EVOLVIZ



RENDER: EVOLVIZ

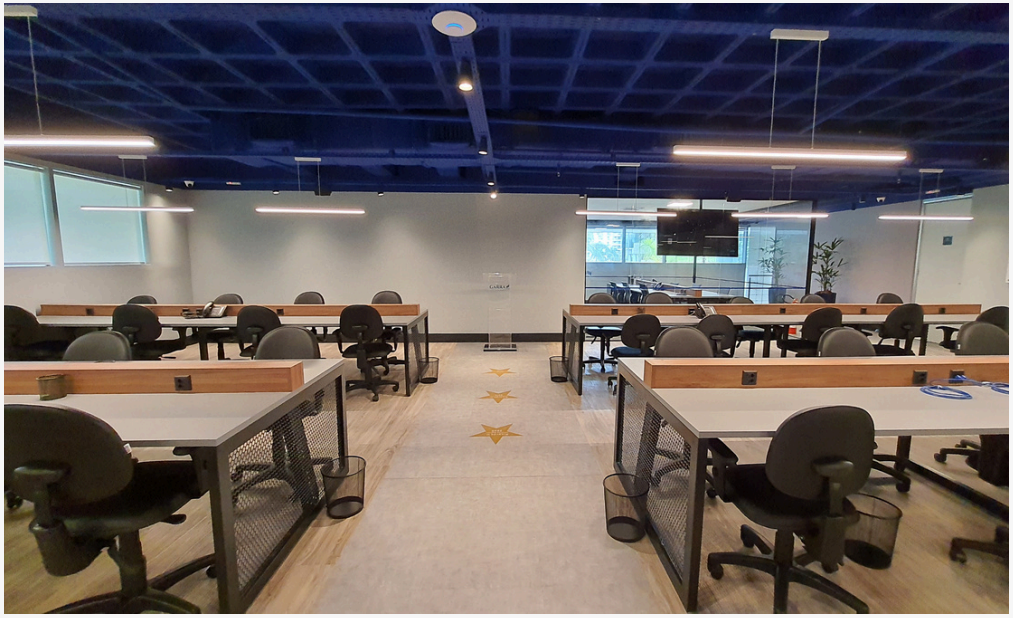



RENDER / EXECUÇÃO




RENDER: EVOLVIZ




RENDER: EVOLVIZ



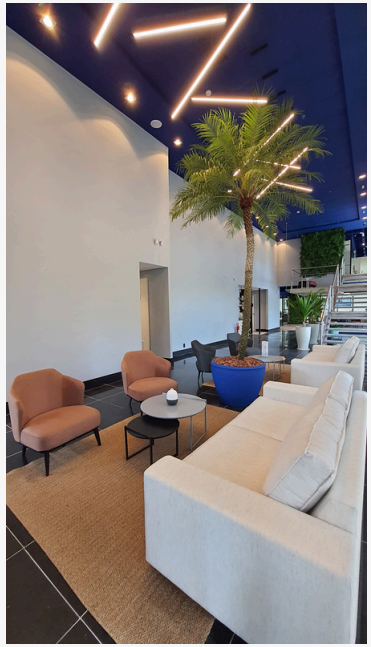



RESIDENCIAL

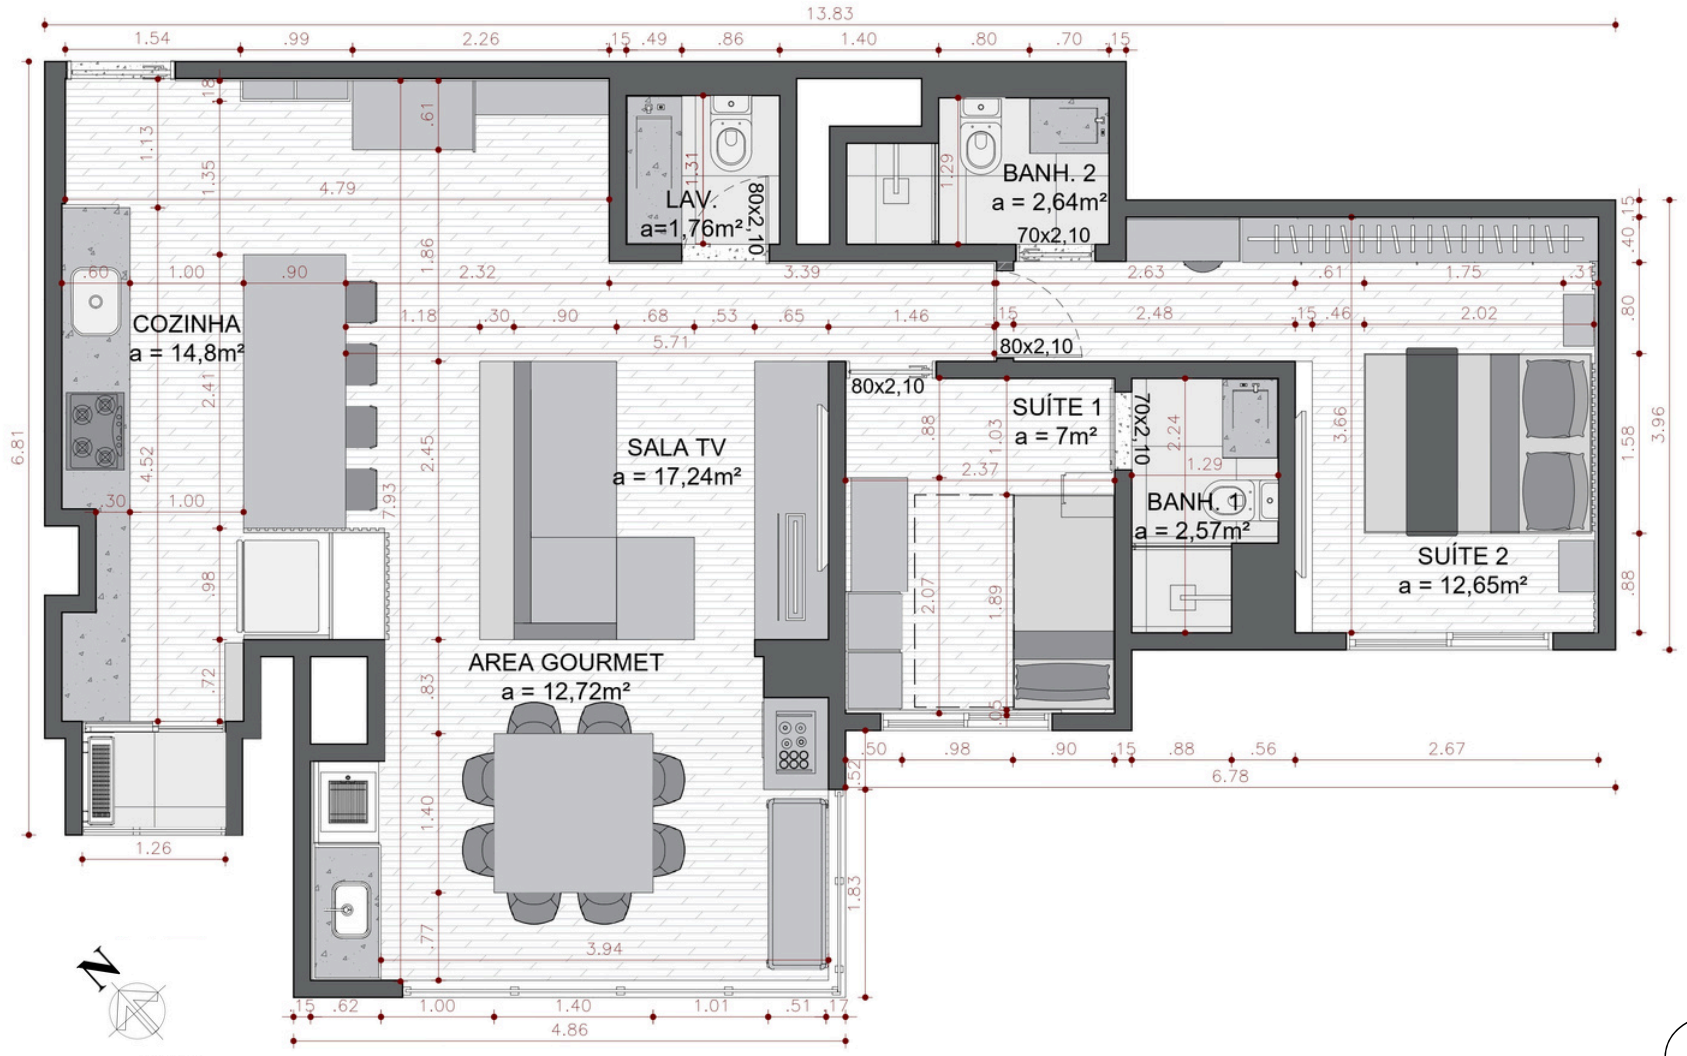



LAYOUT


Projeto de reforma realizado em São Paulo - 2021
Apartamento de 70m².
Responsável no atendimento ao cliente, como na captação do briefing com o cliente para criação do layout, responsável pelo projeto executivo, moodbord para renderização, liberação do condominio e acompanhamento de obra.

RESIDENCIAL

LUMINOTÉCNICO

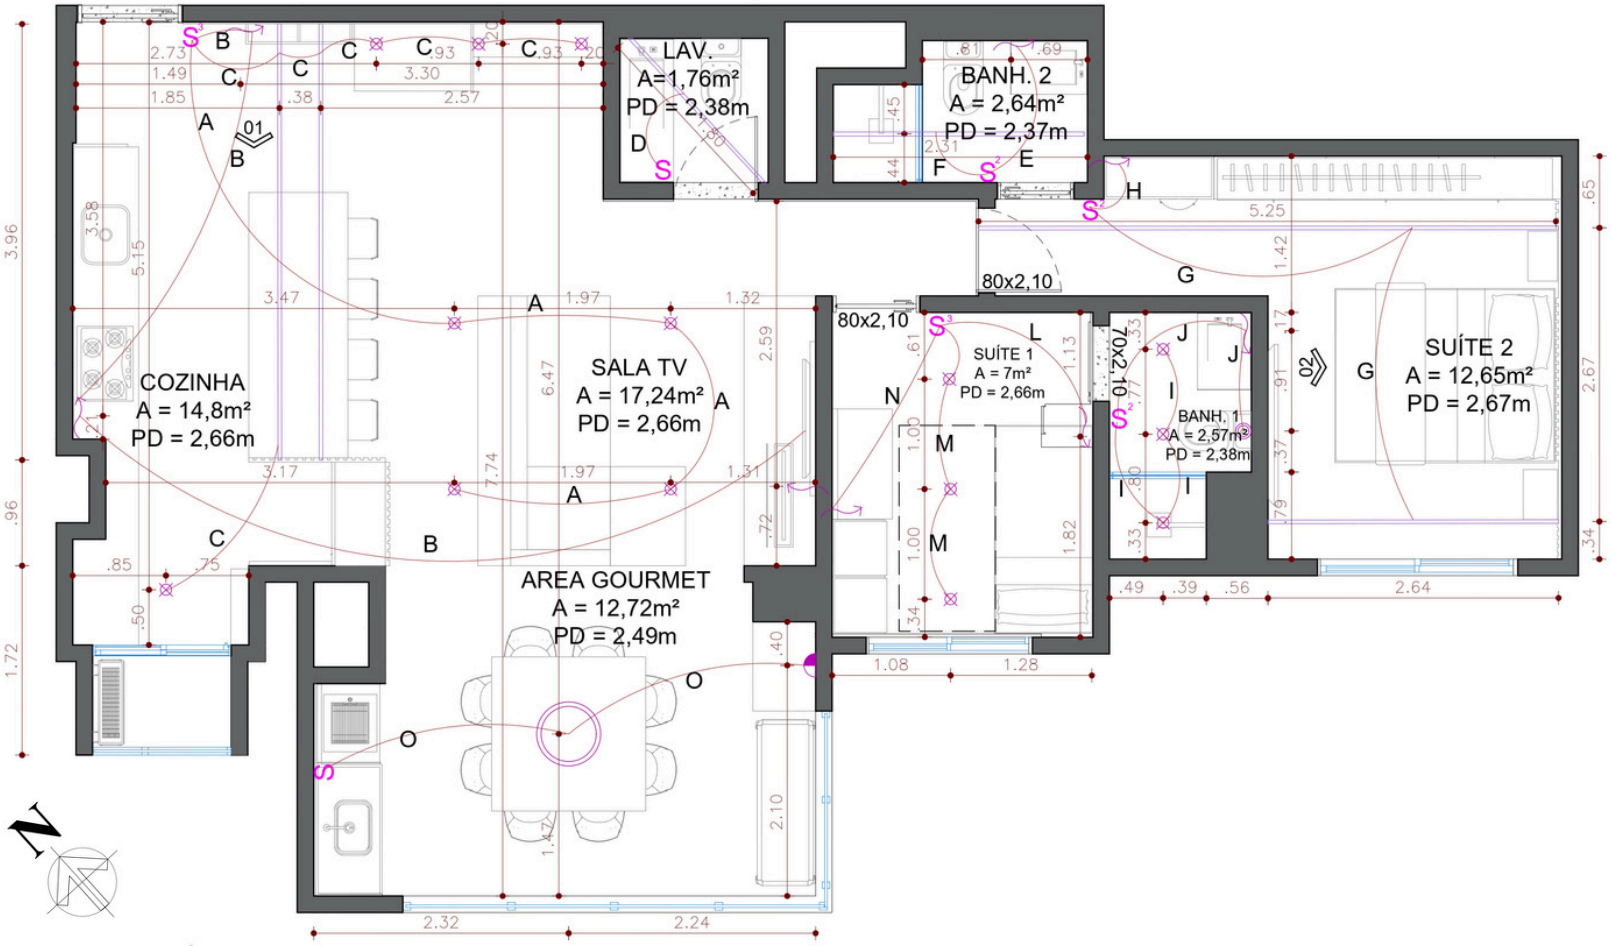

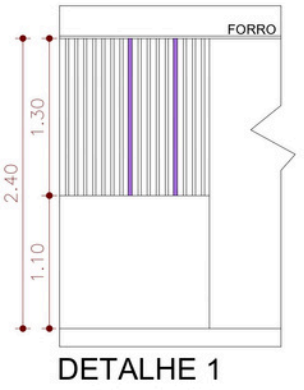

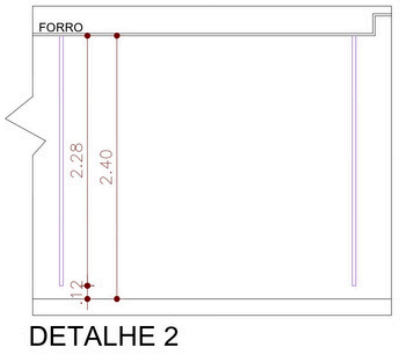

Foi projetado essa residencia para ser o aconchego da familia.

RENDER / EXECUÇÃO



RENDER: EVOLVIZ



RENDER: EVOLVIZ





RENDER / EXECUÇÃO



RENDER: EVOLVIZ




RENDER: EVOLVIZ




RENDER: EVOLVIZ





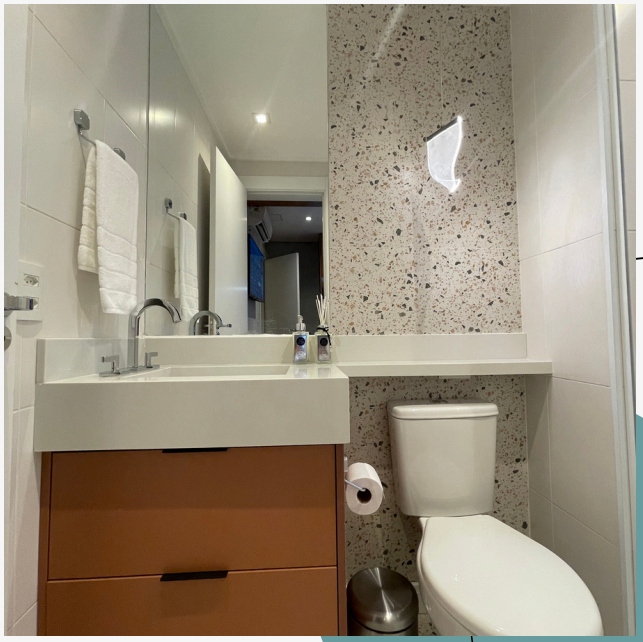

RENDER / EXECUÇÃO

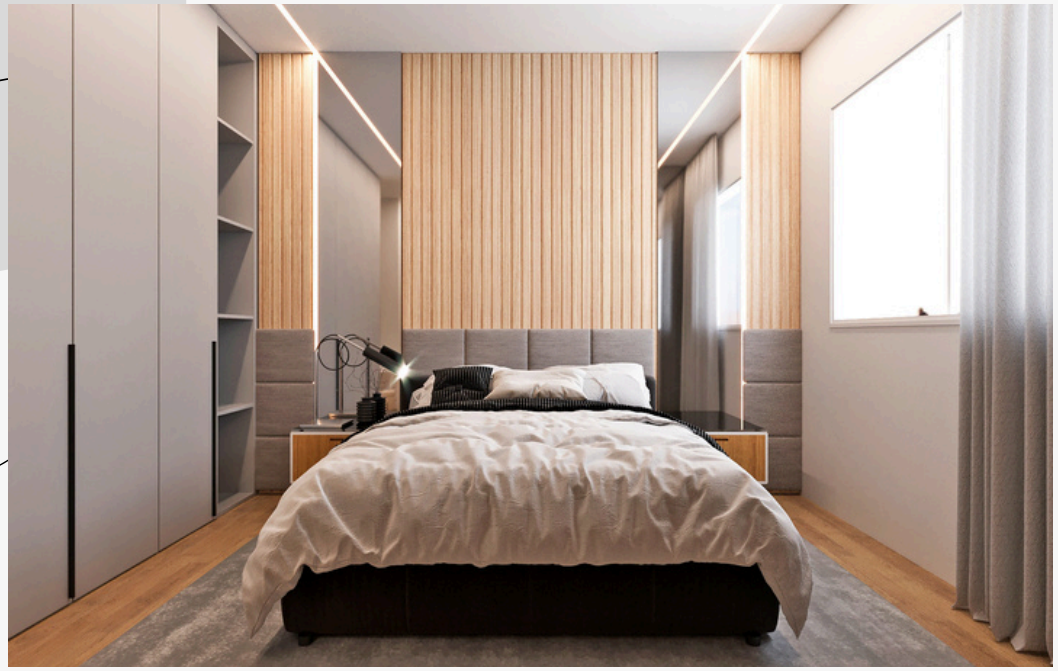

RENDER: EVOLVIZ



RENDER: EVOLVIZ






CLÍNICA

Projeto de reforma realizado no Brooklin - São Paulo - 2022

Consultório de 114m².

Responsável no atendimento ao cliente, como na captação do briefing com o cliente para criação do layout, responsável pelo projeto executivo, moodbord para renderização, liberação do condominio e acompanhamento de obra.


LAYOUT

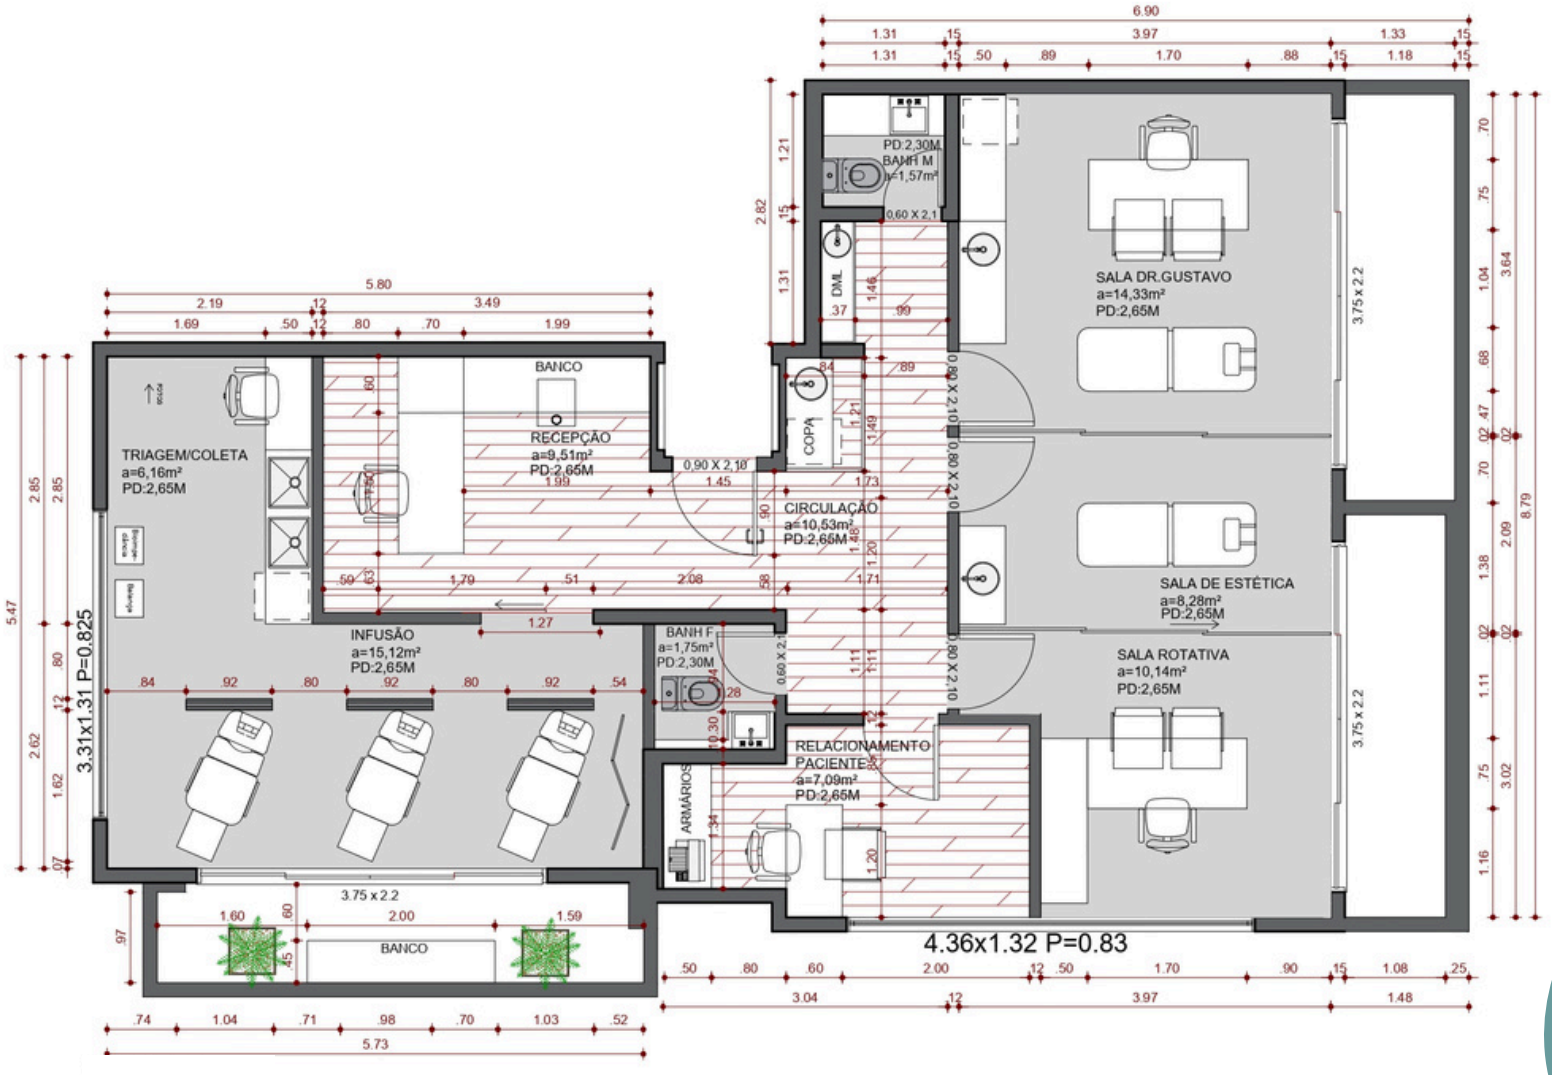


CLÍNICA


Uma clínica com conceitos modernos e futuristicos.

LUMINOTÉCNICO

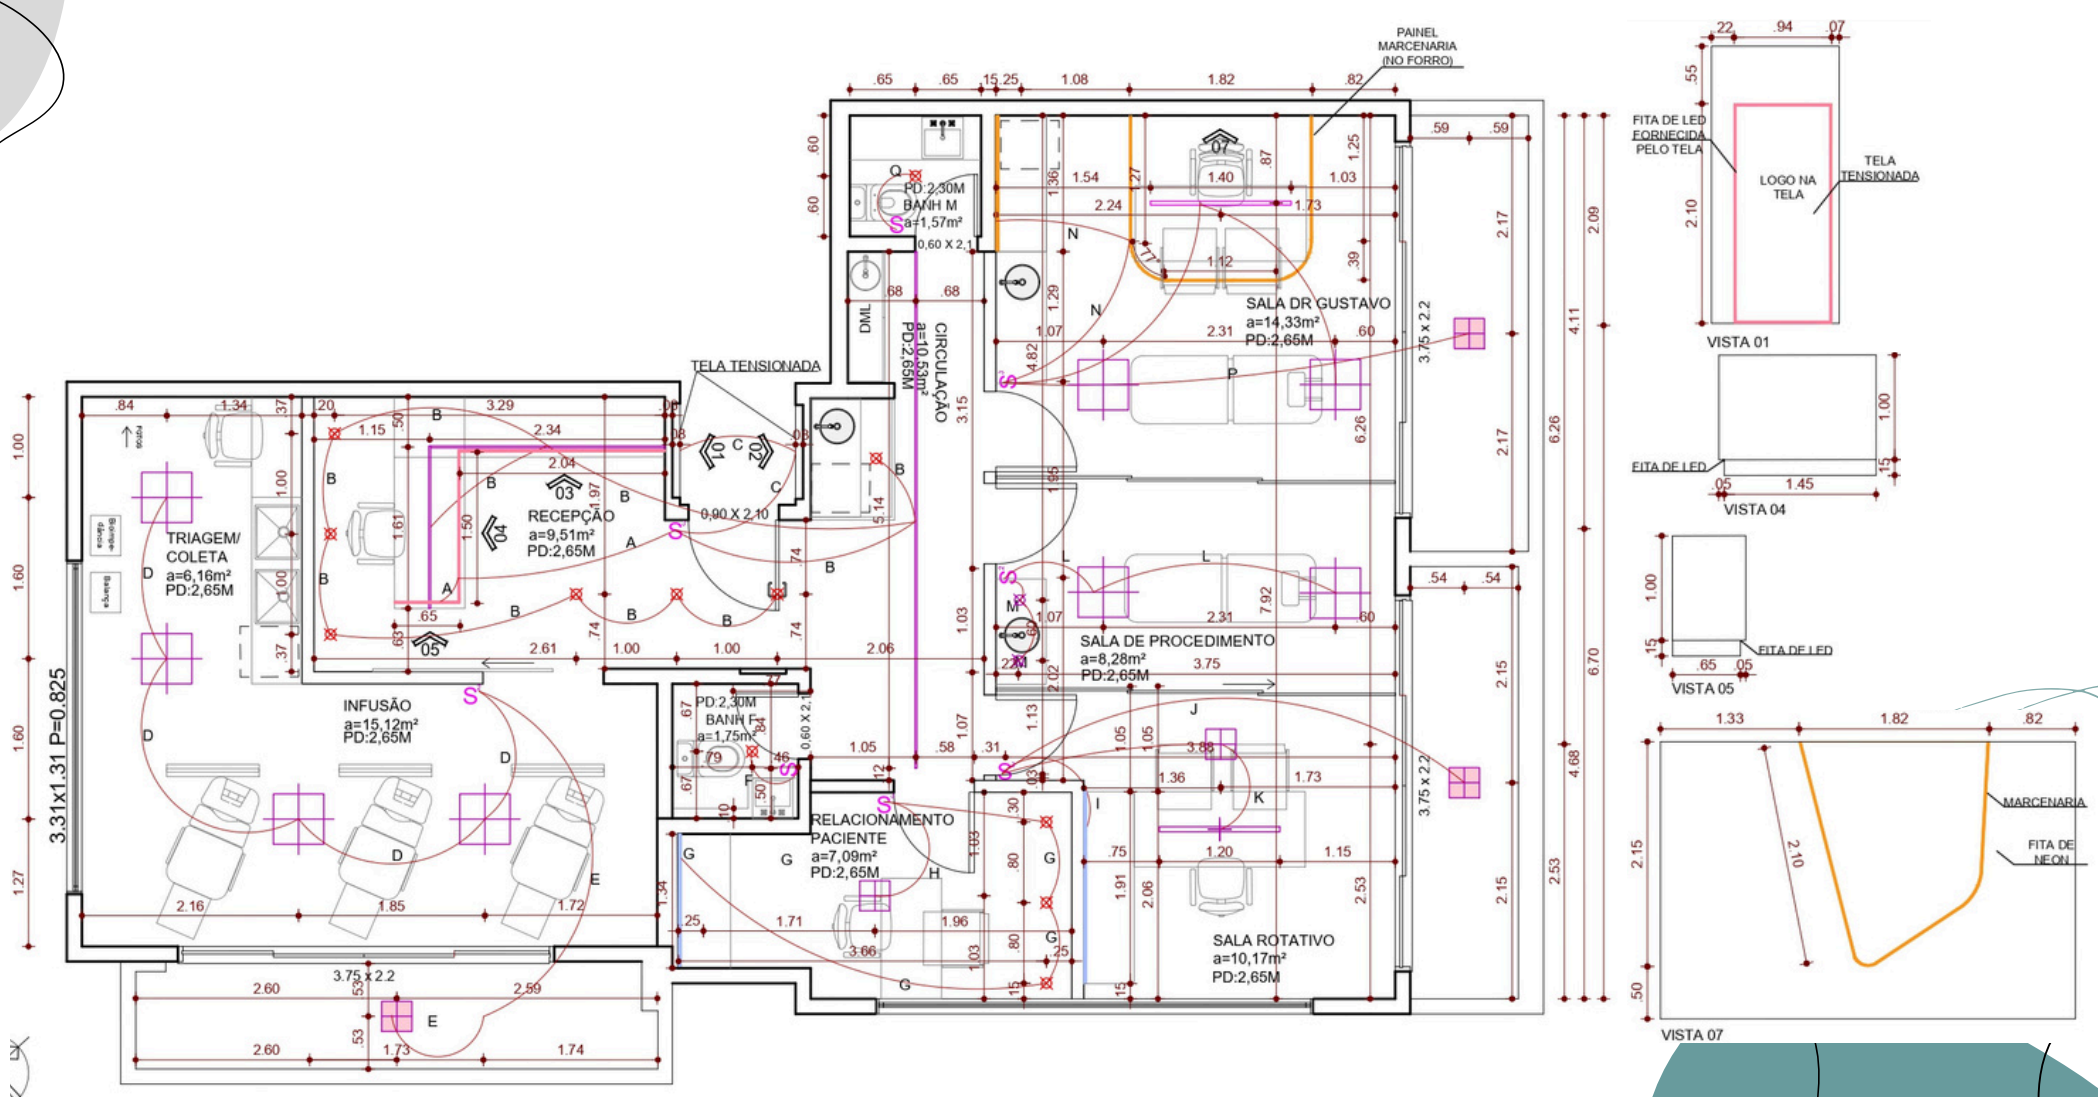

RENDER / EXECUÇÃO

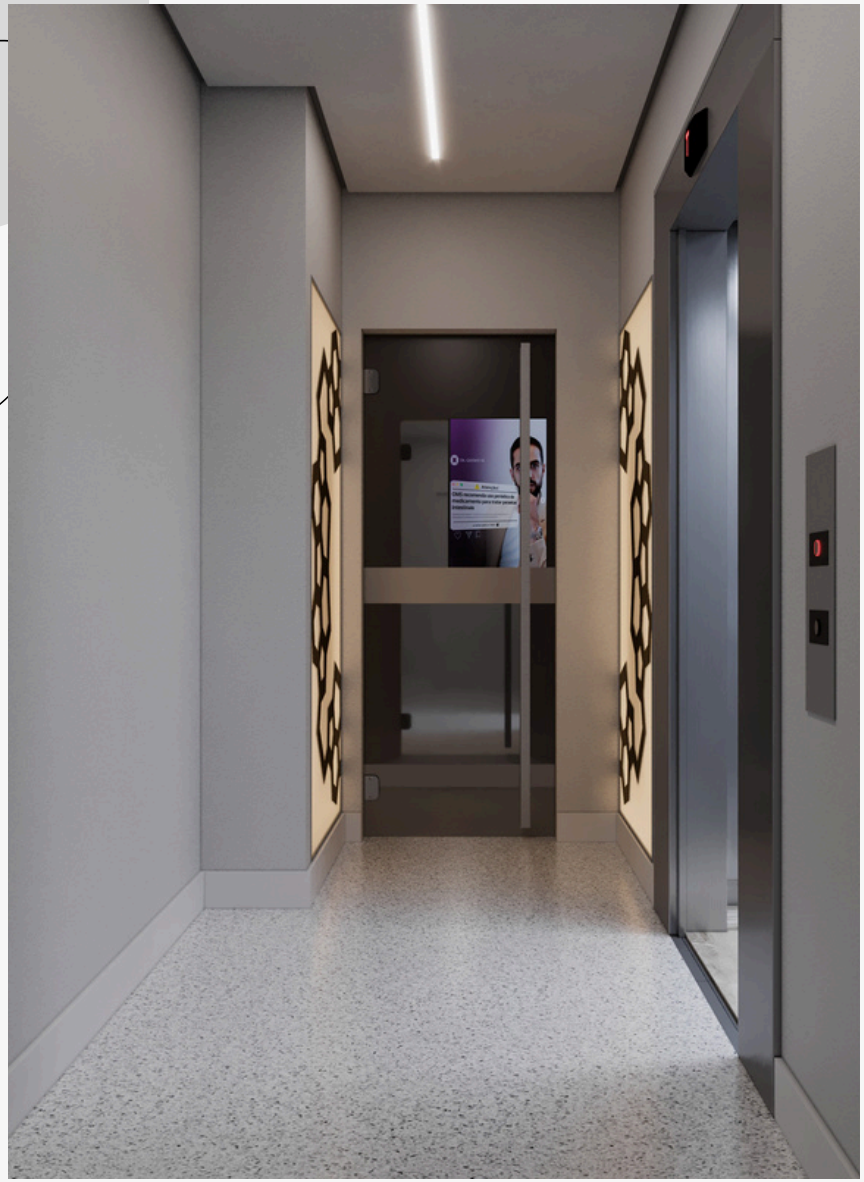

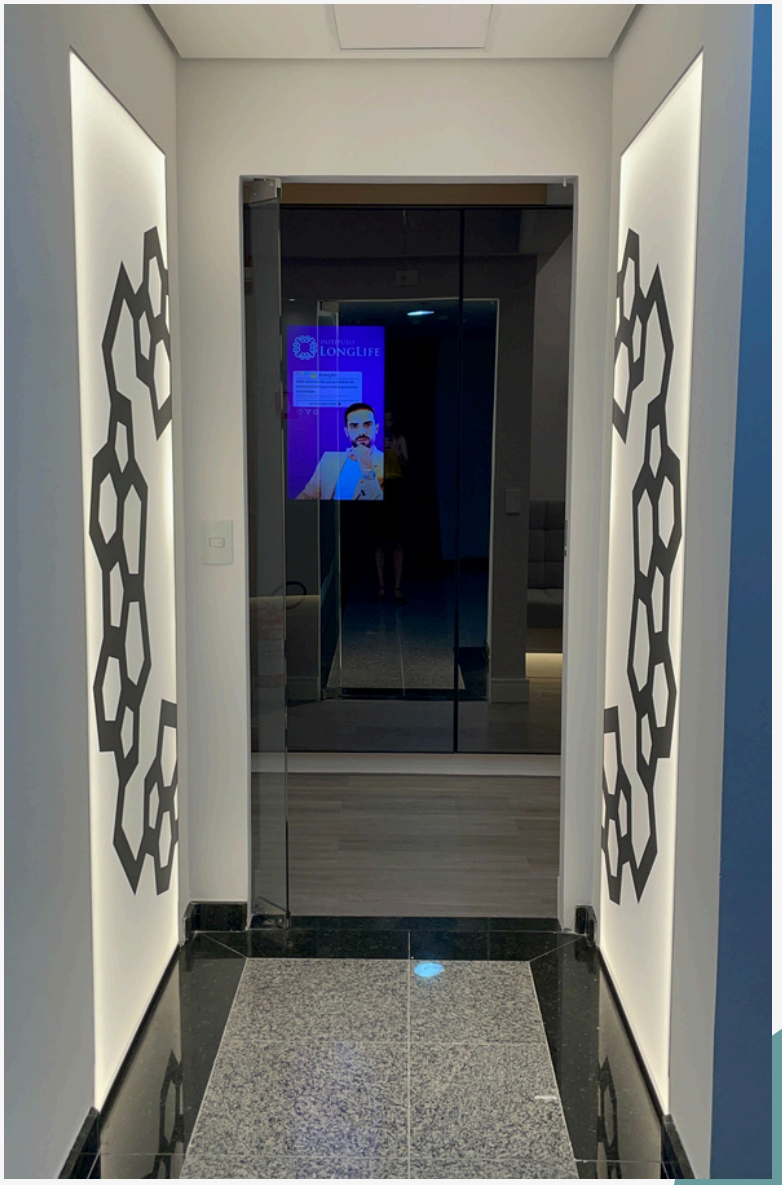

RENDER: EVOLVIZ

RENDER / EXECUÇÃO



RENDER: EVOLVIZ



RENDER: EVOLVIZ








RENDER / EXECUÇÃO





RENDER: EVOLVIZ

RENDER / EXECUÇÃO

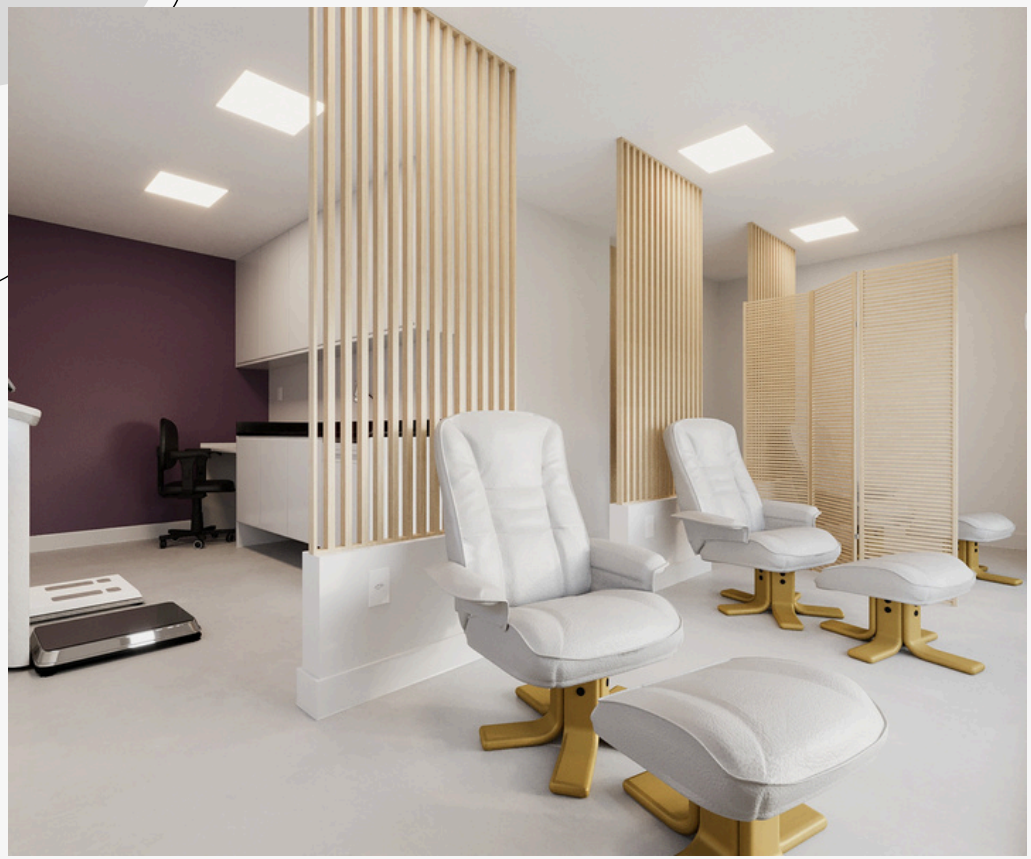



RENDER: EVOLVIZ

RENDER / EXECUÇÃO



RENDER: EVOLVIZ



RENDER: EVOLVIZ






CLÍNICA

Projeto de reforma realizado em Paraíso - São Paulo - 2022

Consultório de 92m².

Responsável no atendimento ao cliente, como na captação do briefing com o cliente para criação do layout, responsável pelo projeto executivo, moodbord para renderização, liberação do condominio e acompanhamento de obra.

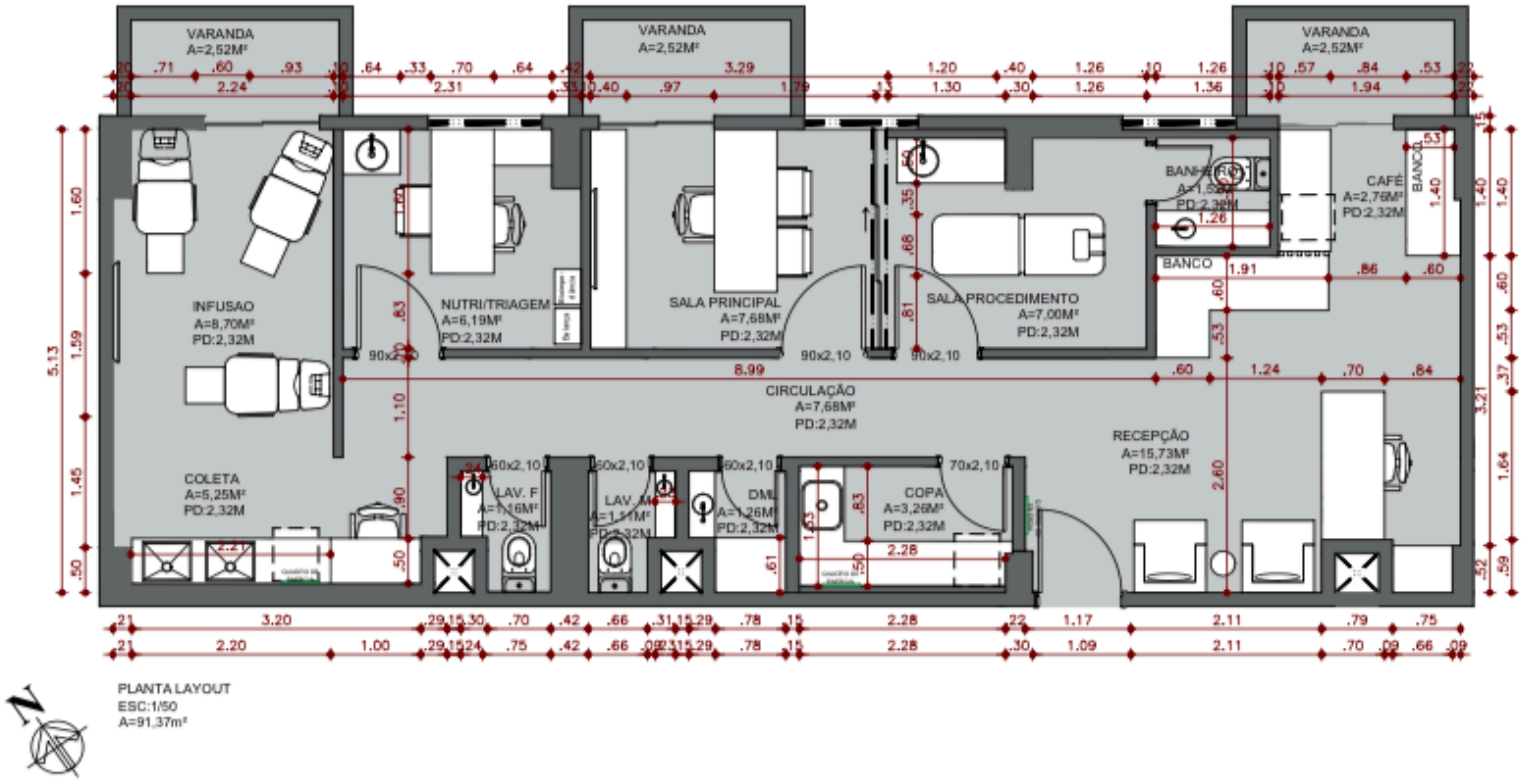


LAYOUT


CLÍNICA


Uma clínica com conceitos modernos,romantismo e com um toque no futurismo.
Sempre seguindo as normas da Anvisa.
Projeto e obra realizados em 2022

LUMINOTÉCNICO

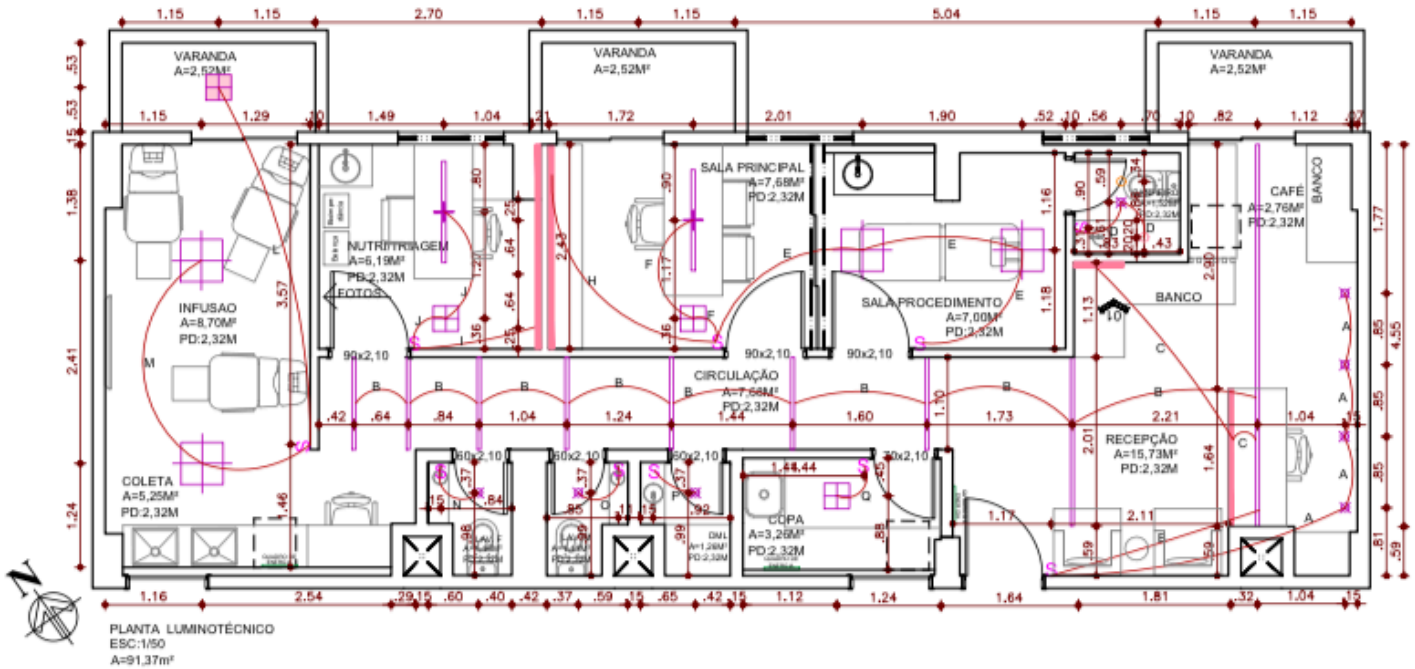


LEGENDA:		
	04	PAINEL DE LED 40X40 4000K EMBUTIR
	01	PAINEL DE LED 30X30 3000K SOBREPOR
	03	PAINEL DE LED 30X30 3000K EMBUTIR
	08	DICRÓICAS 3000K EMBUTIR
	02	PENDENTE LINEAR 1,2M 3000K
	12M	FITA DE LED 3000K
	14,30M	PERFIL BRANCO DE LED COM FITA 3000K SOBREPOR
	01	PENDENTE METAL VIDRO BRONZE LED 3W 3000K MAYA
S	10	INTERRUPTOR DIGITAL BRANCO

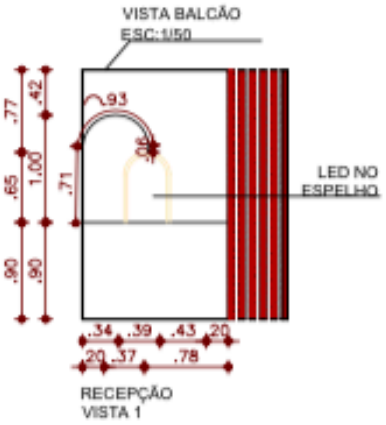

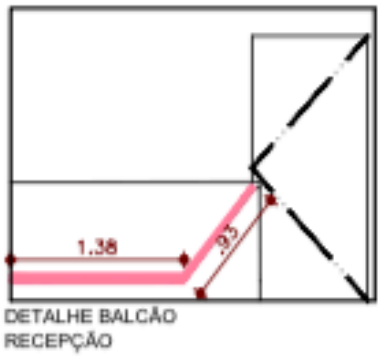


CLÍNICA


Cada pedacinho dessa clínica foi projetada com muito amor, transformando cada espaço único.

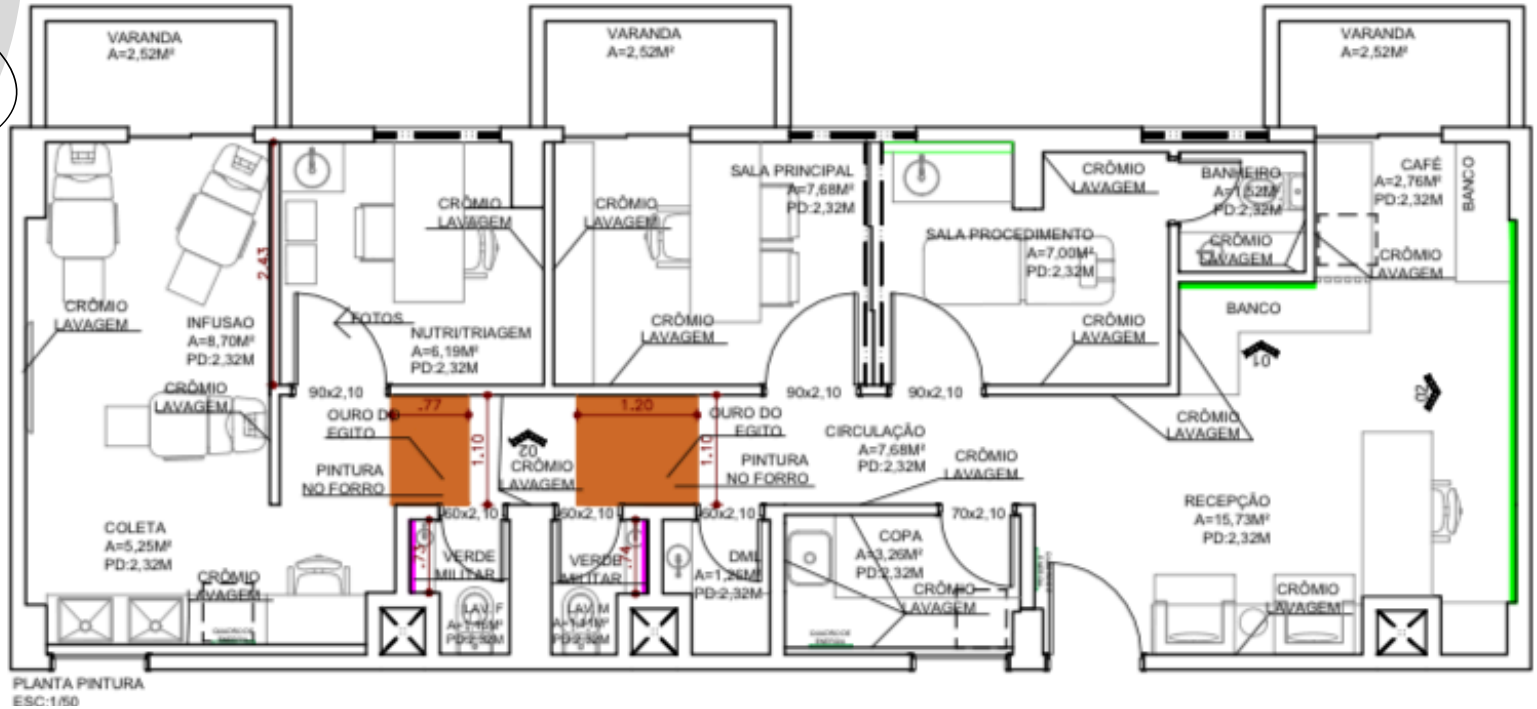


QUANT:	LEGENDA:
	OURO DO EGITO SUVINIL LAVAVEL
	FORMICA COBRE
	PINTURA COM DETALHES, VER VISTAS
	VERDE MILITAR SUVINIL LAVAVEL
	AZUL CALÇA JEANS SUVINIL LAVAVEL
	AS DEMAIS PAREDES CRÔMIO SUVINIL LAVAVEL

PINTURA

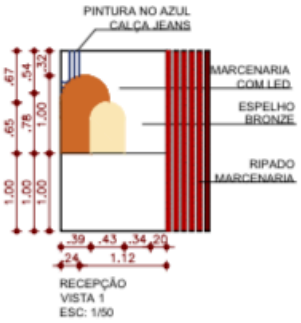

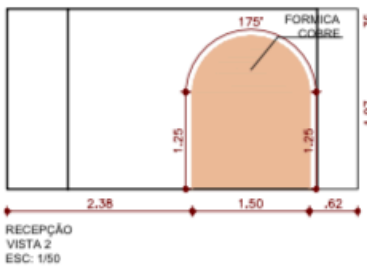

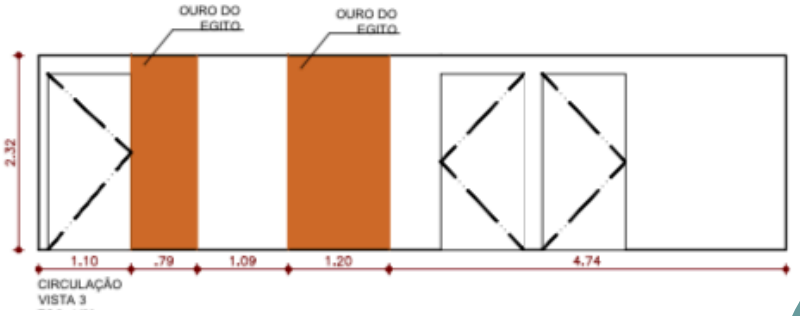

RENDER / EXECUÇÃO



RENDER: EVOLVIZ



RENDER: EVOLVIZ





RENDER / EXECUÇÃO



RENDER: EVOLVIZ



RENDER: EVOLVIZ






RENDER / EXECUÇÃO



RENDER: EVOLVIZ

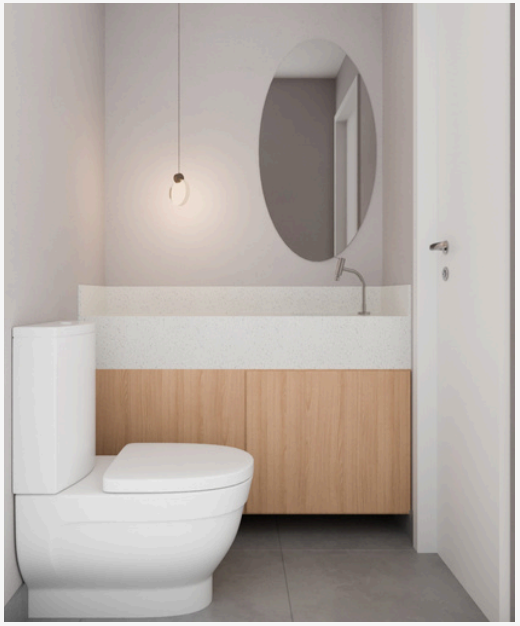

RENDER: EVOLVIZ





EM EVOLUÇÃO PARA NOVOS CONHECIMENTOS