

portfólio

YASMIM RANGEL

arquitetura e interiores

arquitetura
com identidade



SOBRE

Assim como cada indivíduo possui uma identidade, definido pelo conjunto de características que os distinguem dos demais. Entendo que a arquitetura deve ser única, fora de padrões e que enquadre, complemente e compreenda a complexidade do morador.

Formada pela Universidade Federal do Espírito Santo (UFES), neste portfólio pude expressar minhas experiências acadêmicas e profissionais com projetos arquitetônicos e de interiores que transmitam minha visão artística do entendimento de arquitetura.

PERFIL

Idade: 24 anos

Naturalidade: Rio de Janeiro

Idioma - Inglês: Avançado

EDUCAÇÃO

ENSINO MÉDIO COMPLETO

2012 - 2014

EEEFM Rômulo Castello

ENSINO TÉCNICO COMPLETO

2013 - 2014

SENAI | Curso: Administração

ENSINO SUPERIOR COMPLETO

2016 - 2020

UFES | Curso: Arquitetura e Urbanismo

CONTATO

 (65) 9 9681-4385 | (27) 9 9688-0827

 yasmim_rangel@hotmail.com

 Cuiabá-MT

EXPERIÊNCIA PROFISSIONAL

TF PROJETOS

Dez/2018 - Abril/2019

Estágio exercendo atividades de modelagem 3D, projeto de aprovação da prefeitura, projeto executivo de interiores e projeto de marcenaria.

ARCHPLAN

Abril/2019 - Jan/2020

Estágio exercendo atividades de relatório de acústica, modelagem 3D, estudo preliminar, projeto de aprovação da prefeitura, projeto executivo de interiores e projeto de marcenaria.

Fev - Mar/2021

Arquiteta exercendo atividade de criação e desenvolvimento do estudo preliminar e projeto executivo de interiores.

CAVE ARQUITETURA E DESIGN

Jan/2020 - Abr/2021

Estágio/Auxiliar de arquitetura exercendo atividades de levantamento, modelagem 3D, renderização, estudo preliminar, projeto executivo de interiores e projeto de marcenaria.

TATIANA PRADAL ARQUITETURA

Abr/2021 - atual (freelancer)

Projetista BIM exercendo atividades de modelagem 3D, renderização, estudo preliminar, projeto executivo de interiores e arquitetura, projeto de marcenaria e detalhes.

STUDIO 20 CONSTRUTORA

Ago/2021 - atual


Arquiteta Junior exercendo atividades de modelagem 3D, projeto legal, executivo e compatibilização de arquitetura.

HABILIDADES

Autocad



Promob

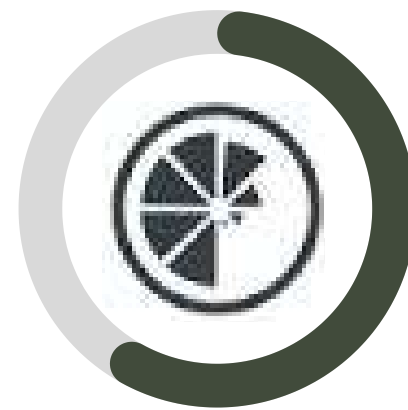

Revit



InDesign



Sketchup




Lumion



Photoshop



Pacote Office

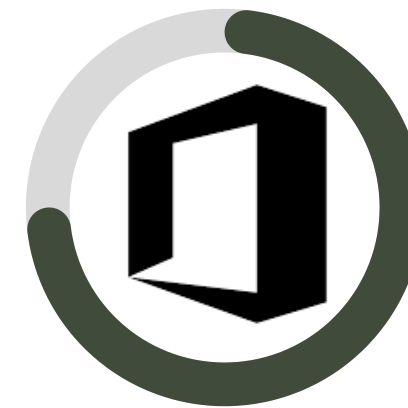


EQUIPAMENTO CONJUGADO


Ano: 2020

Projeto de arquitetura



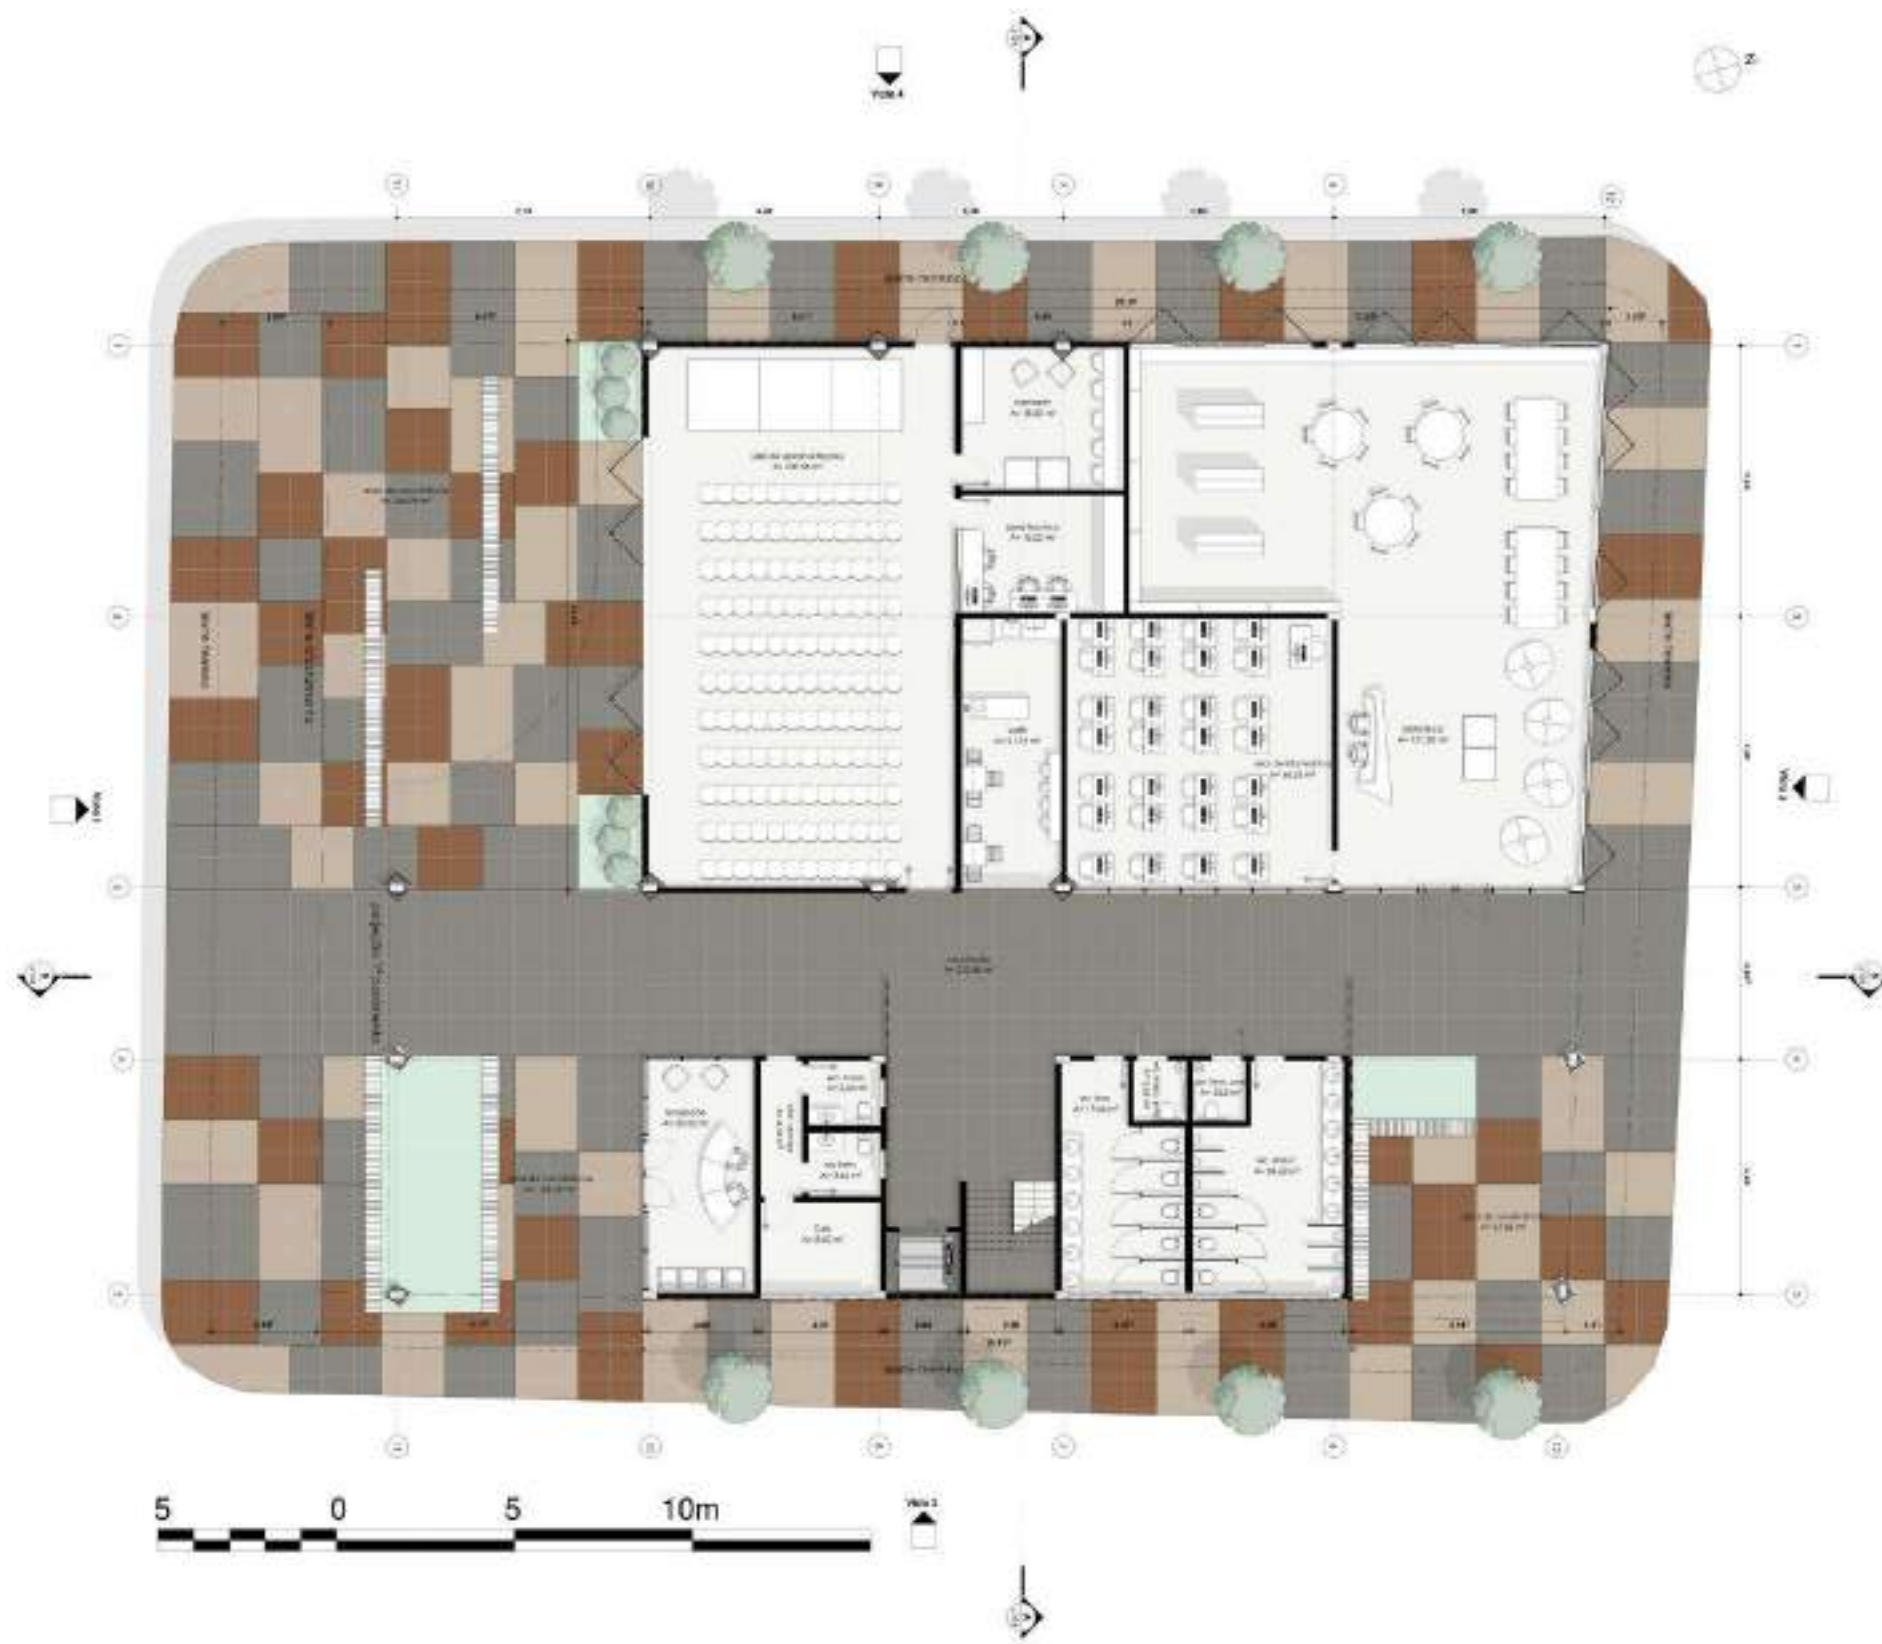


TÉRREO

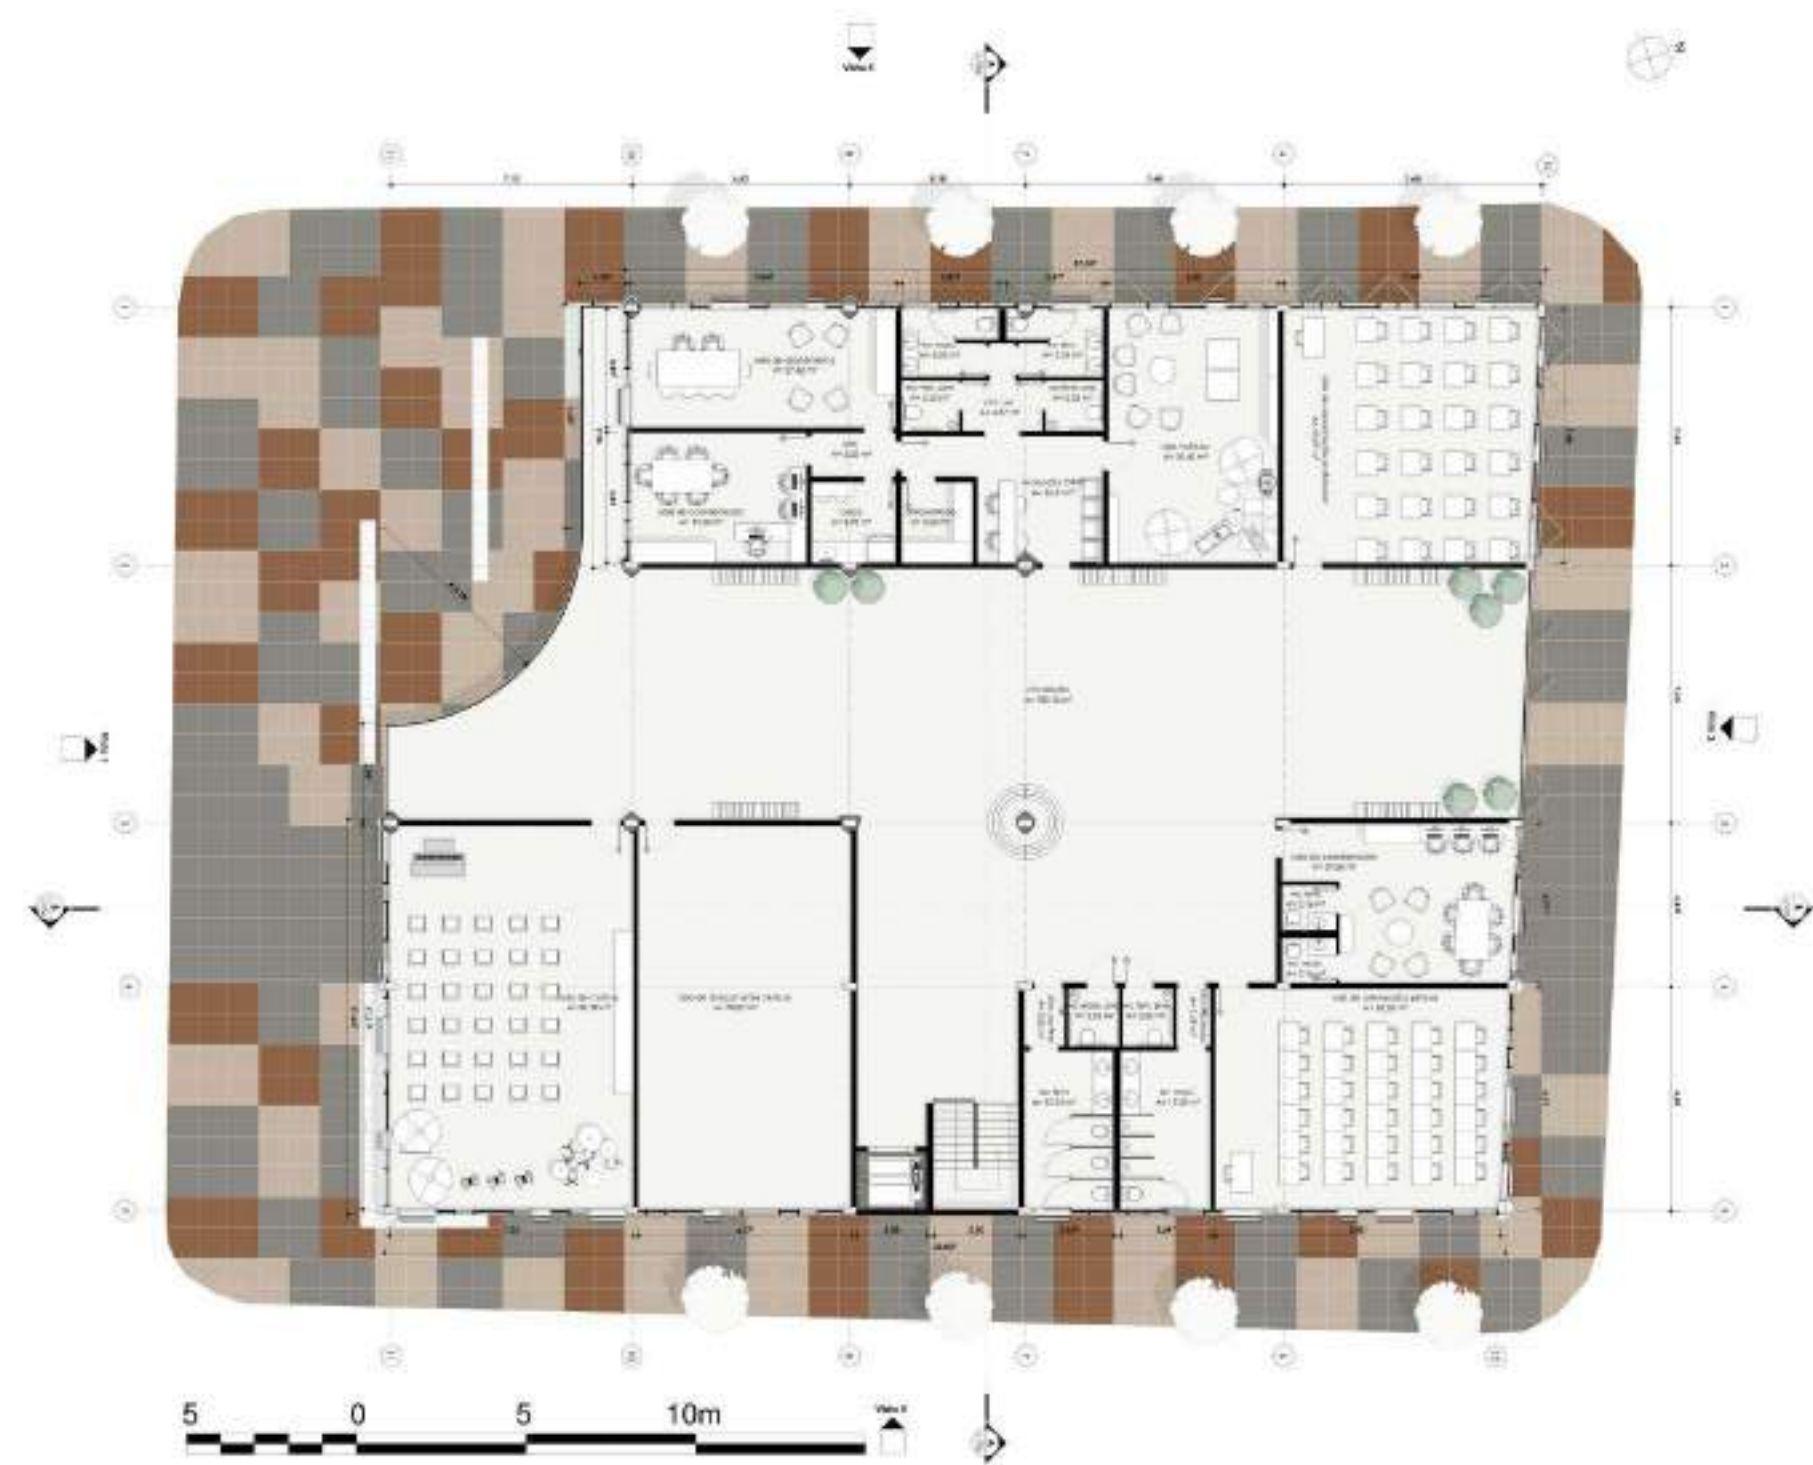

1ª PAVIMENTO



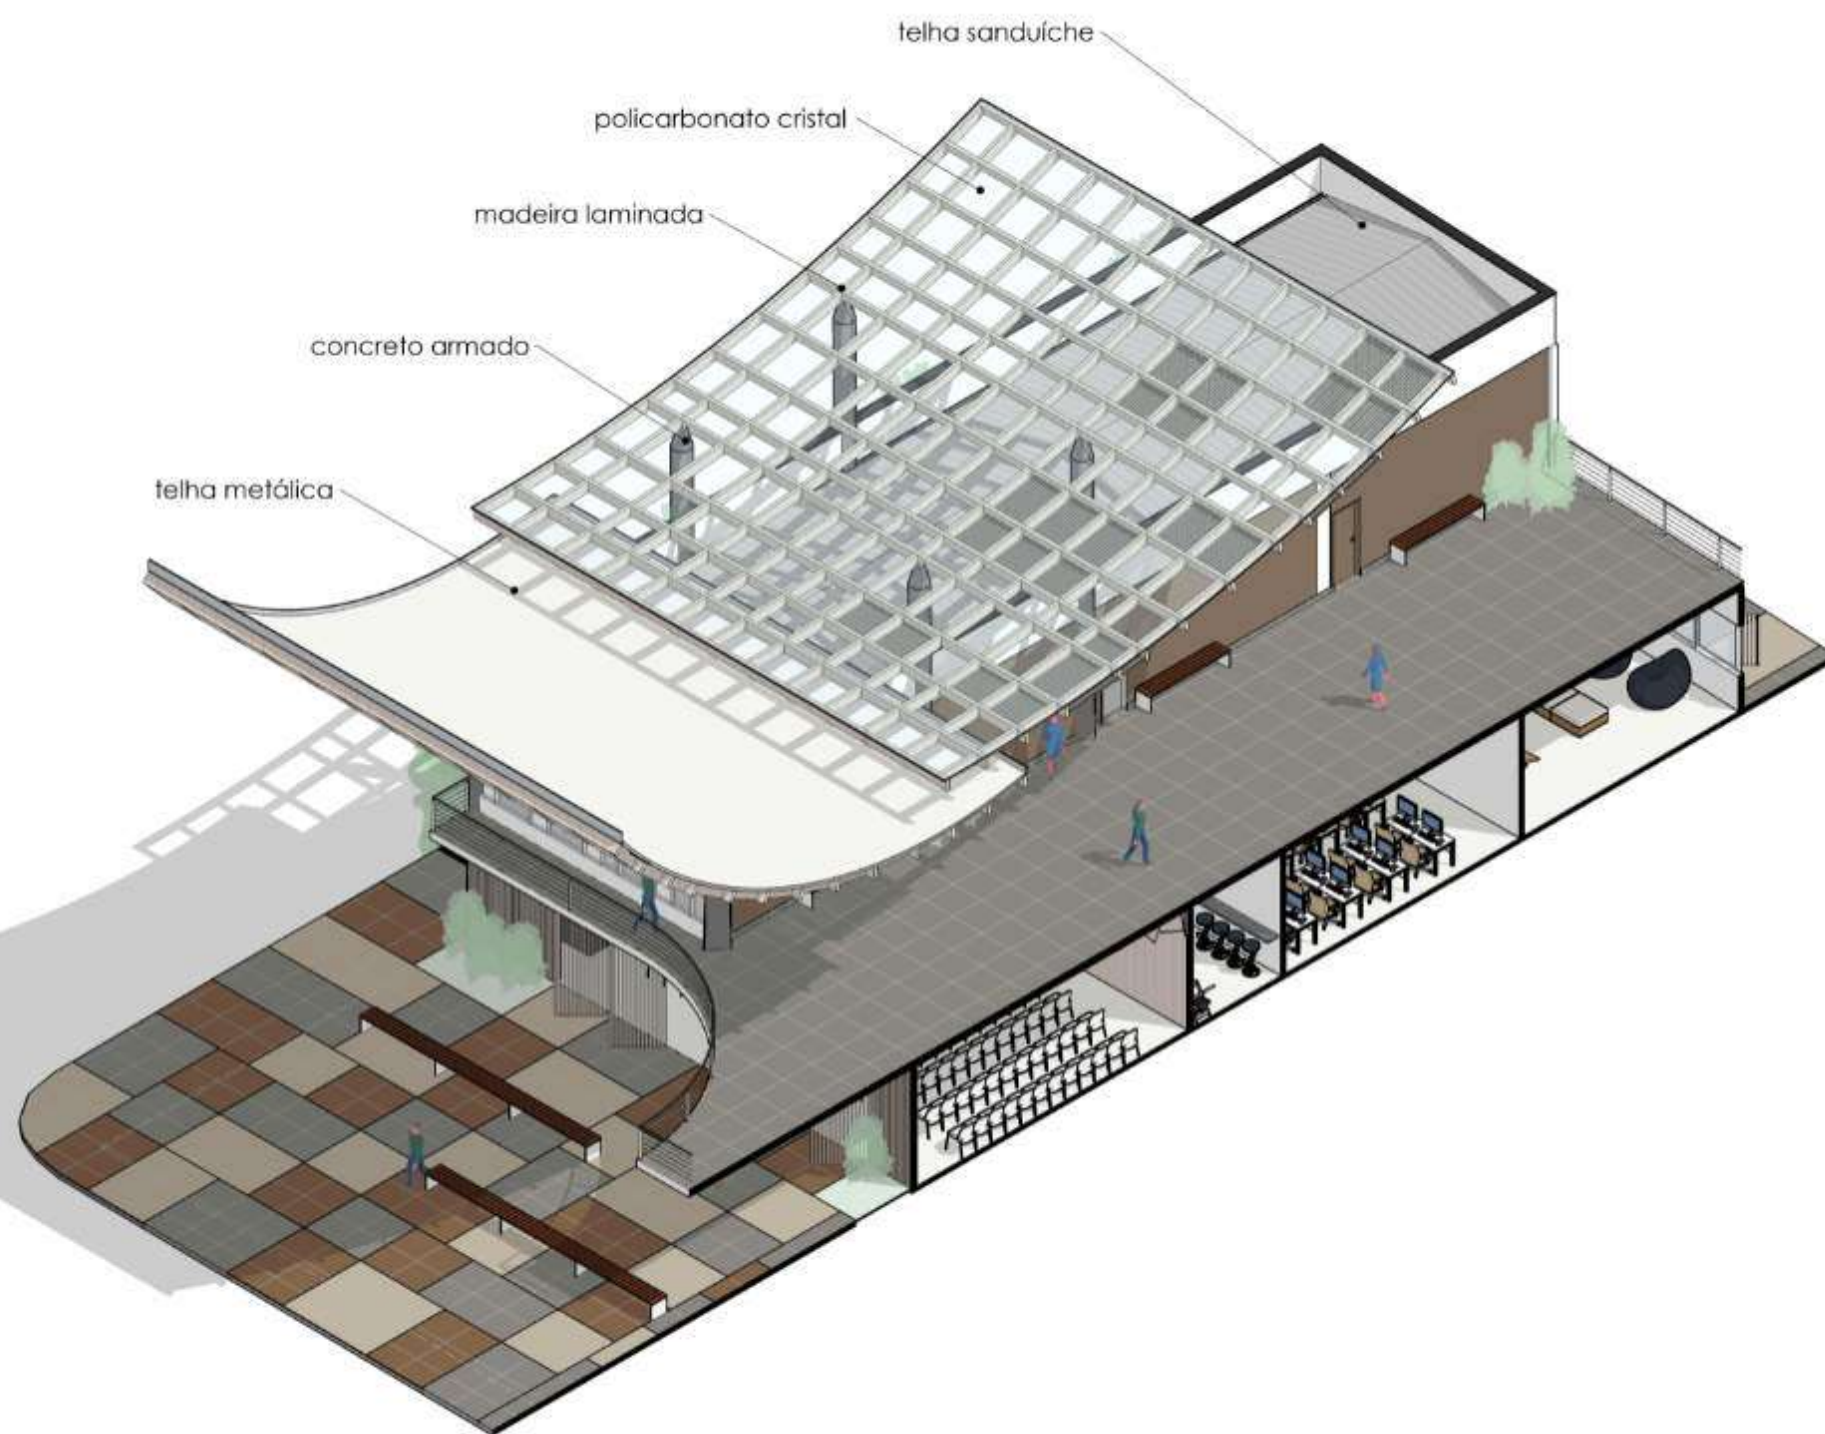




2

CASA RIO

Ano: 2020

Projeto de arquitetura
e interiores



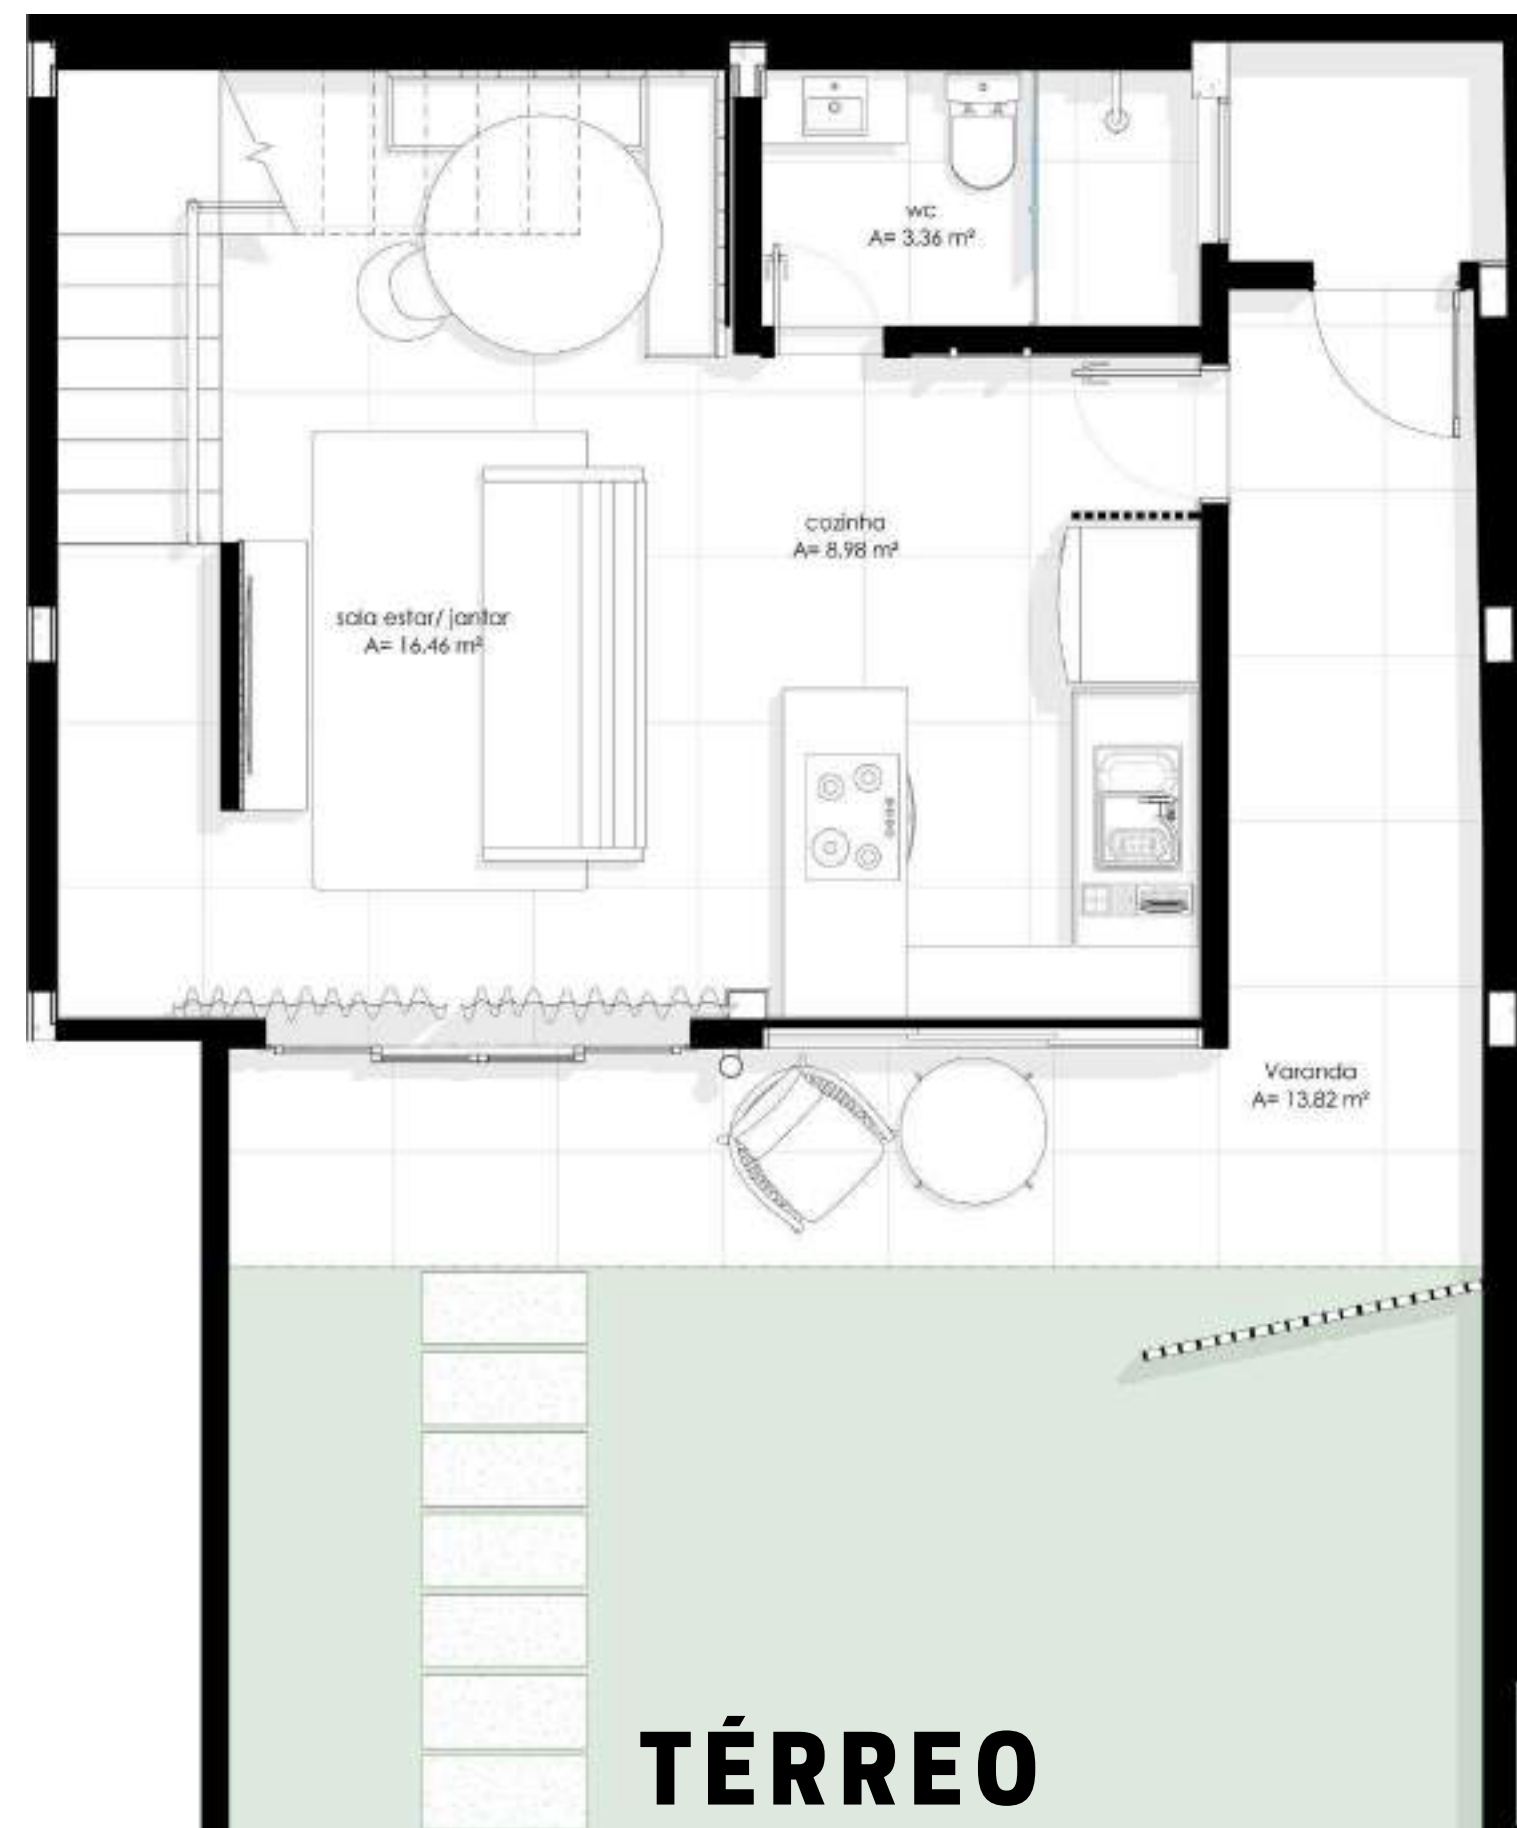



1º PAVIMENTO



2º PAVIMENTO










3

EDIFÍCIO JARDINS

Ano: 2019

Projeto de arquitetura

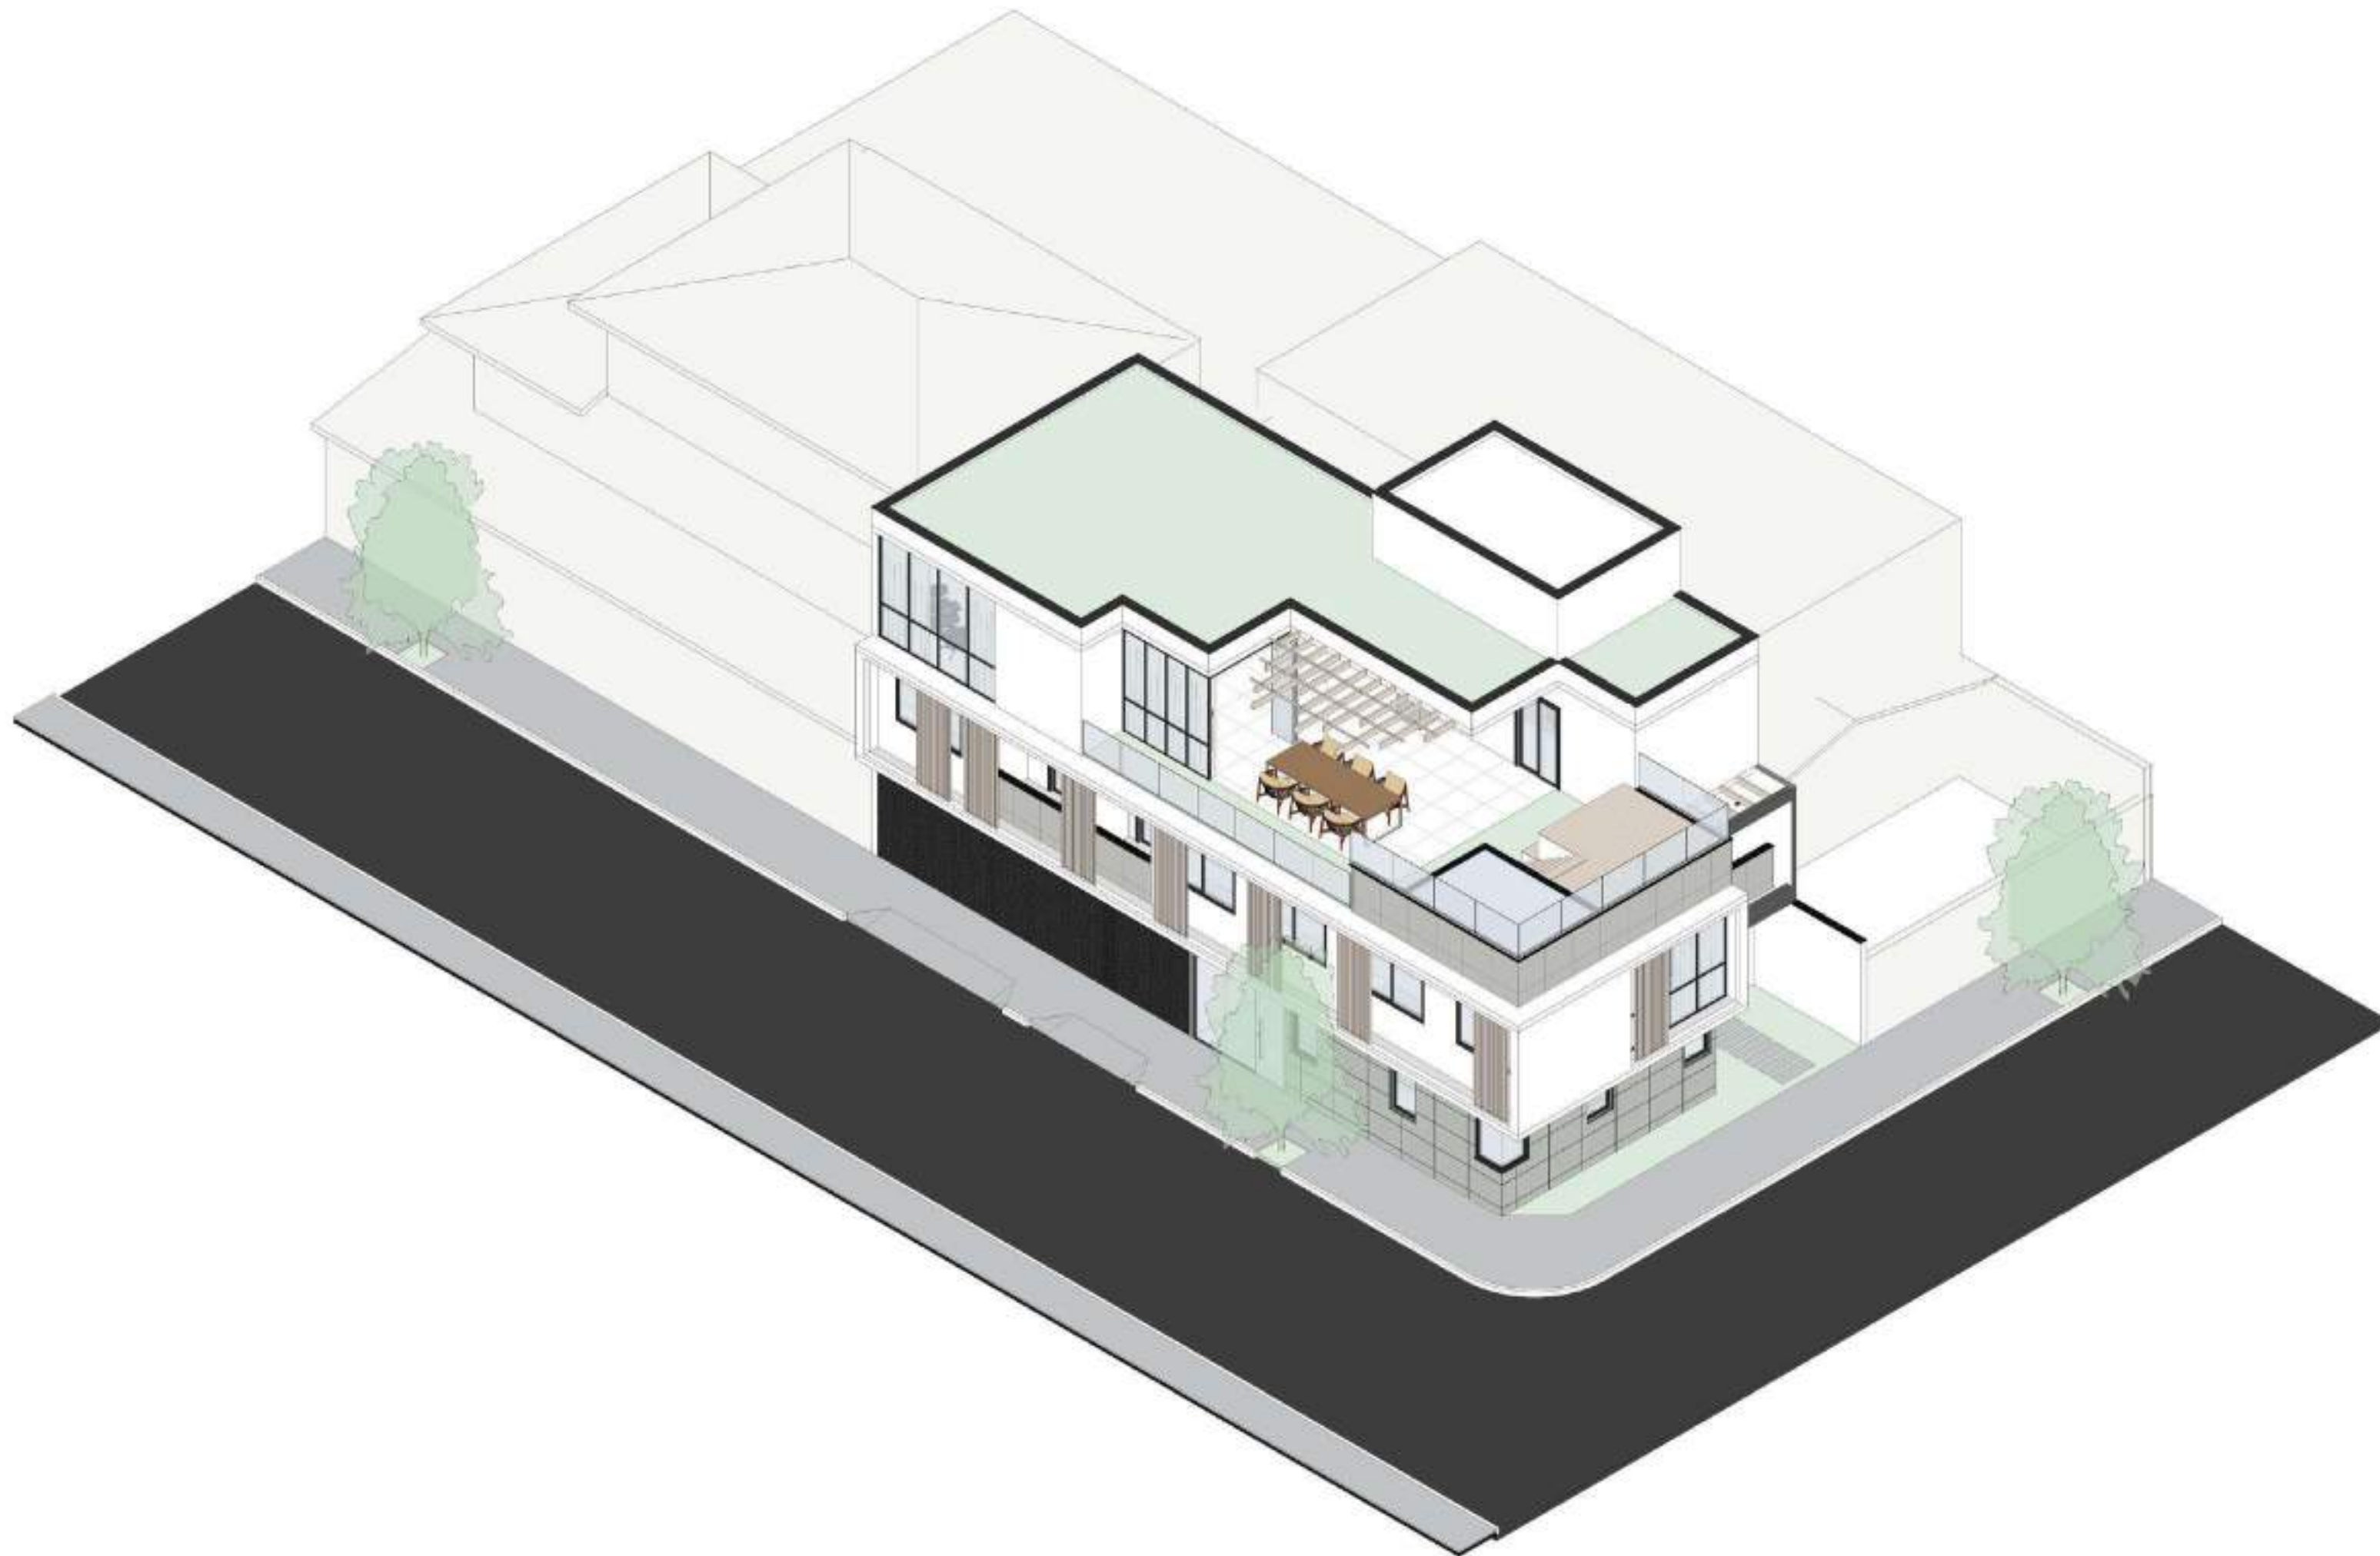



4

QUARTO CASAL

Ano: 2021

Projeto de interiores em
parceria com Archplan







5

APTO 01

Ano: 2019

Projeto de interiores







DETALHAMENTOS

MARCENARIA COZINHA

Ano: 2020


Trabalho freelancer para
arquiteta Tatiana Padal

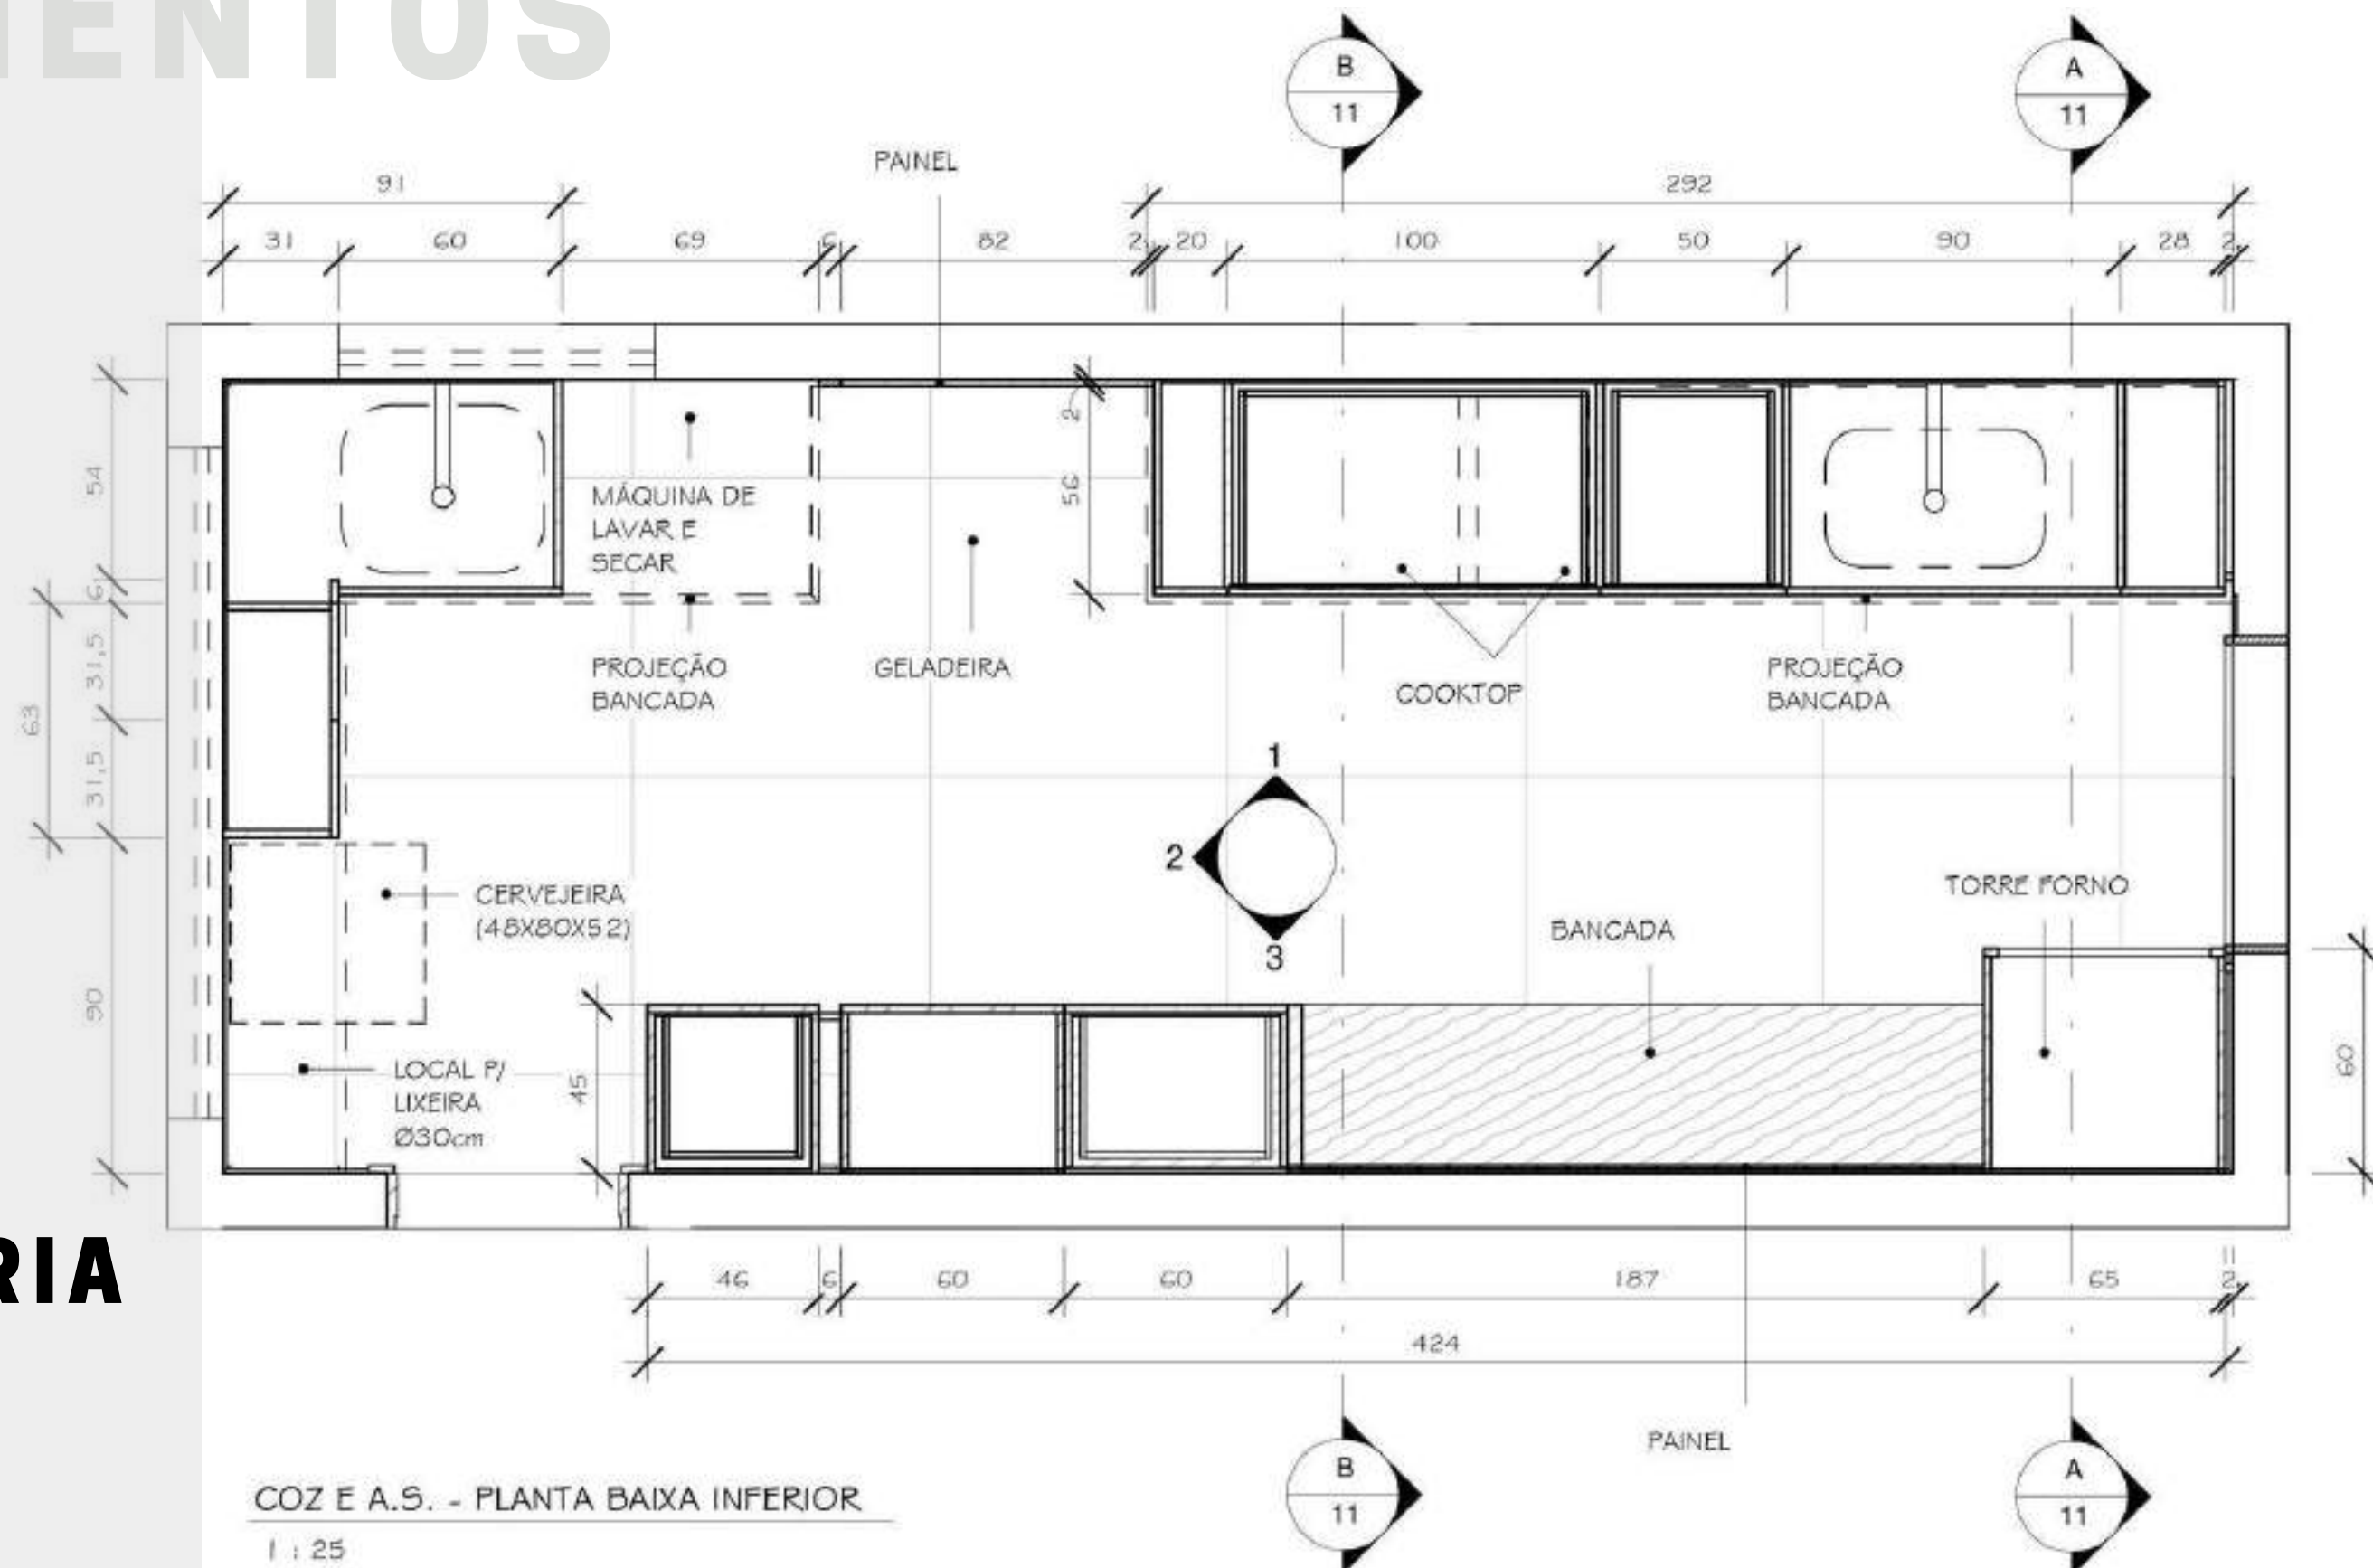

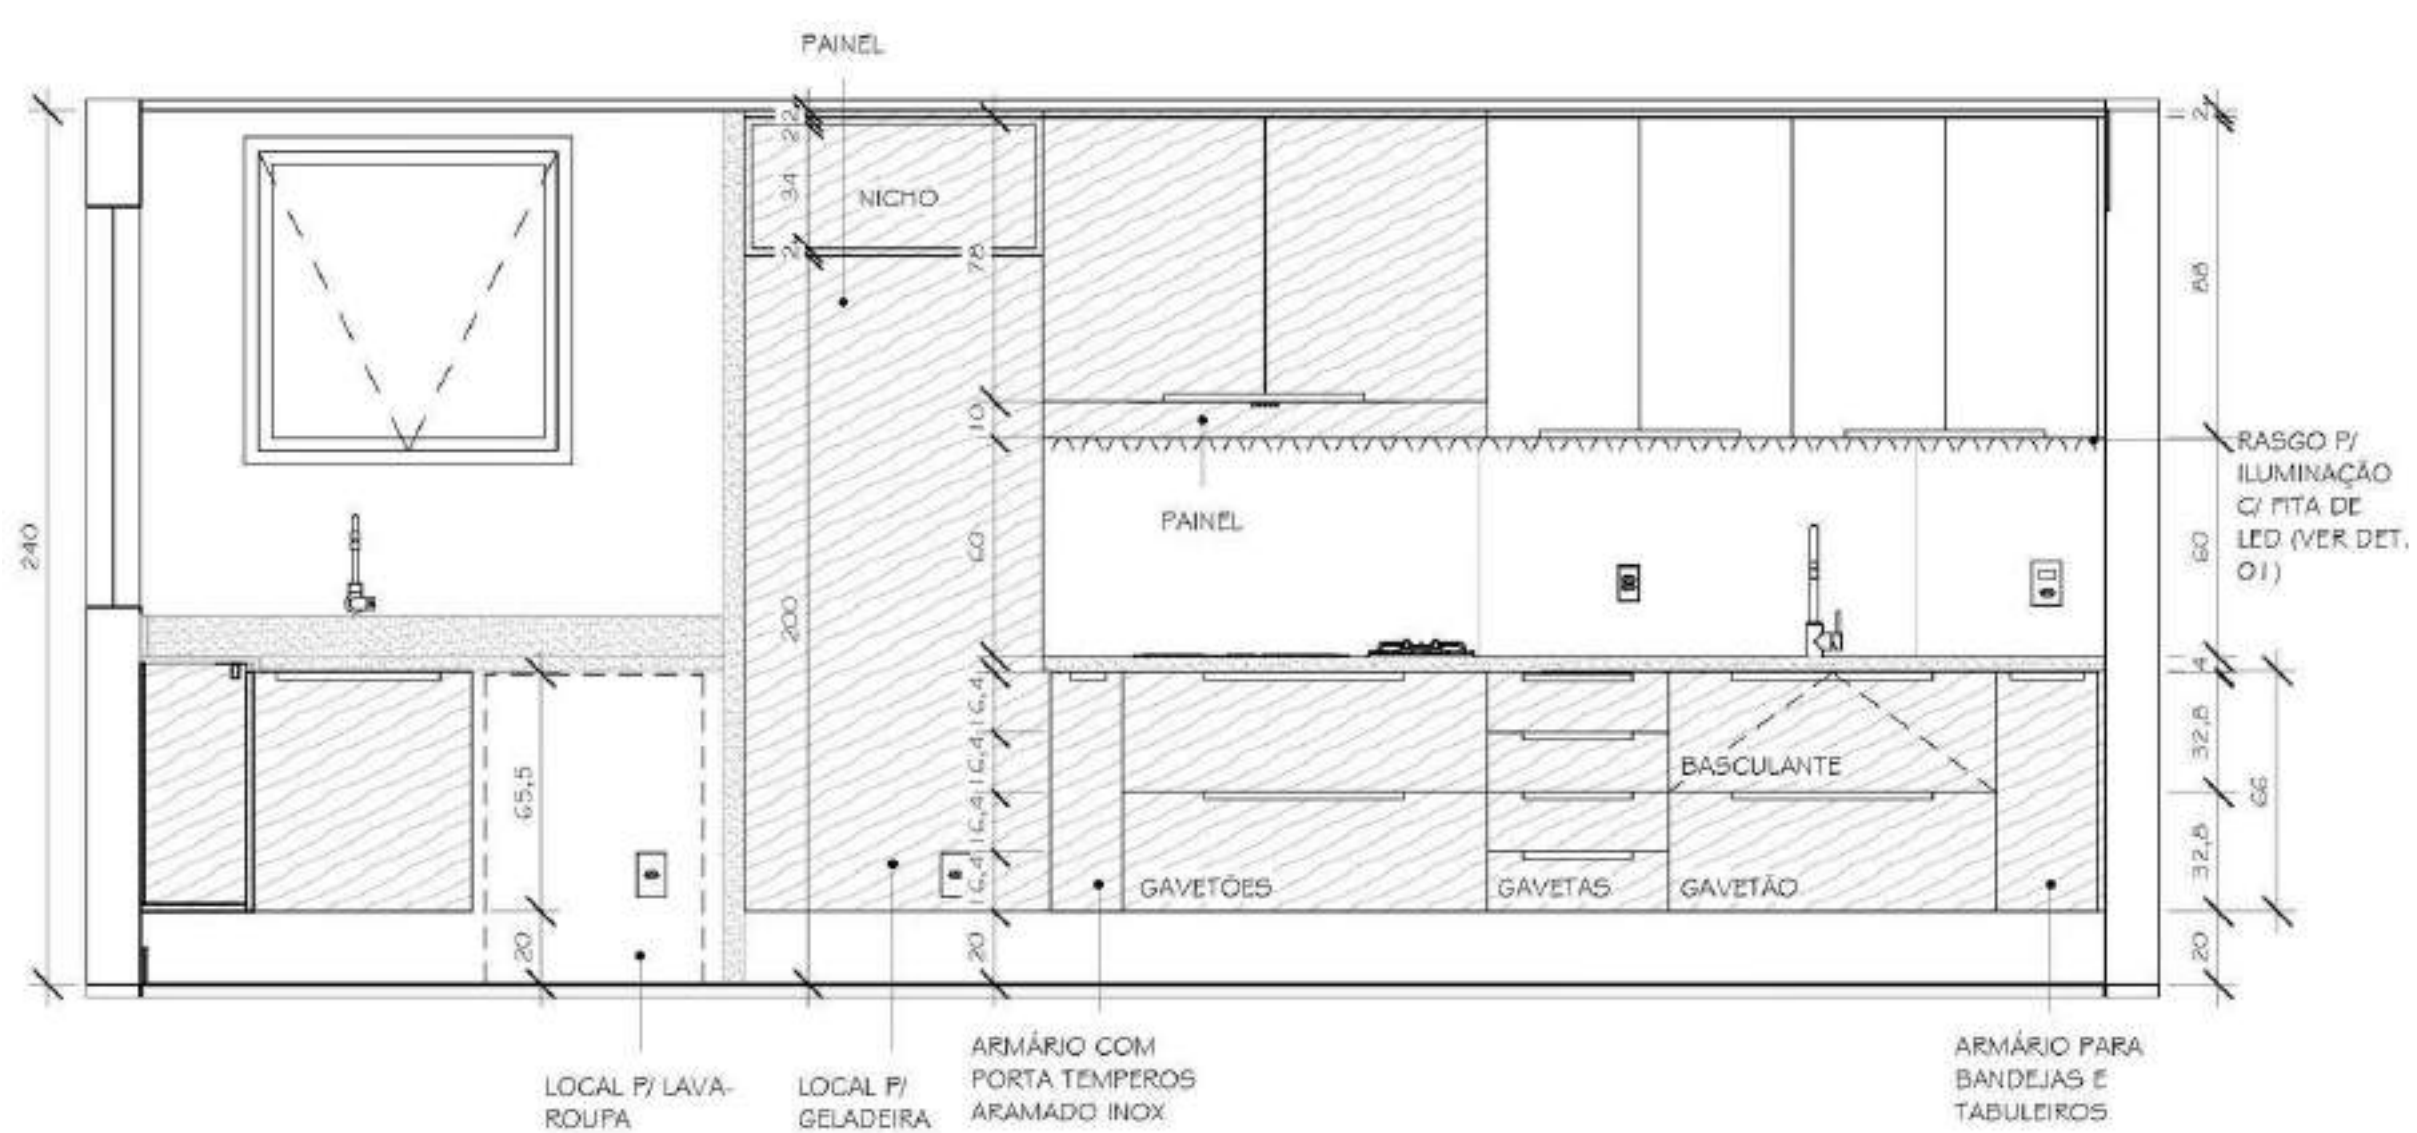

COZ E A.S. VISTA I - EXTERNA



1 : 25

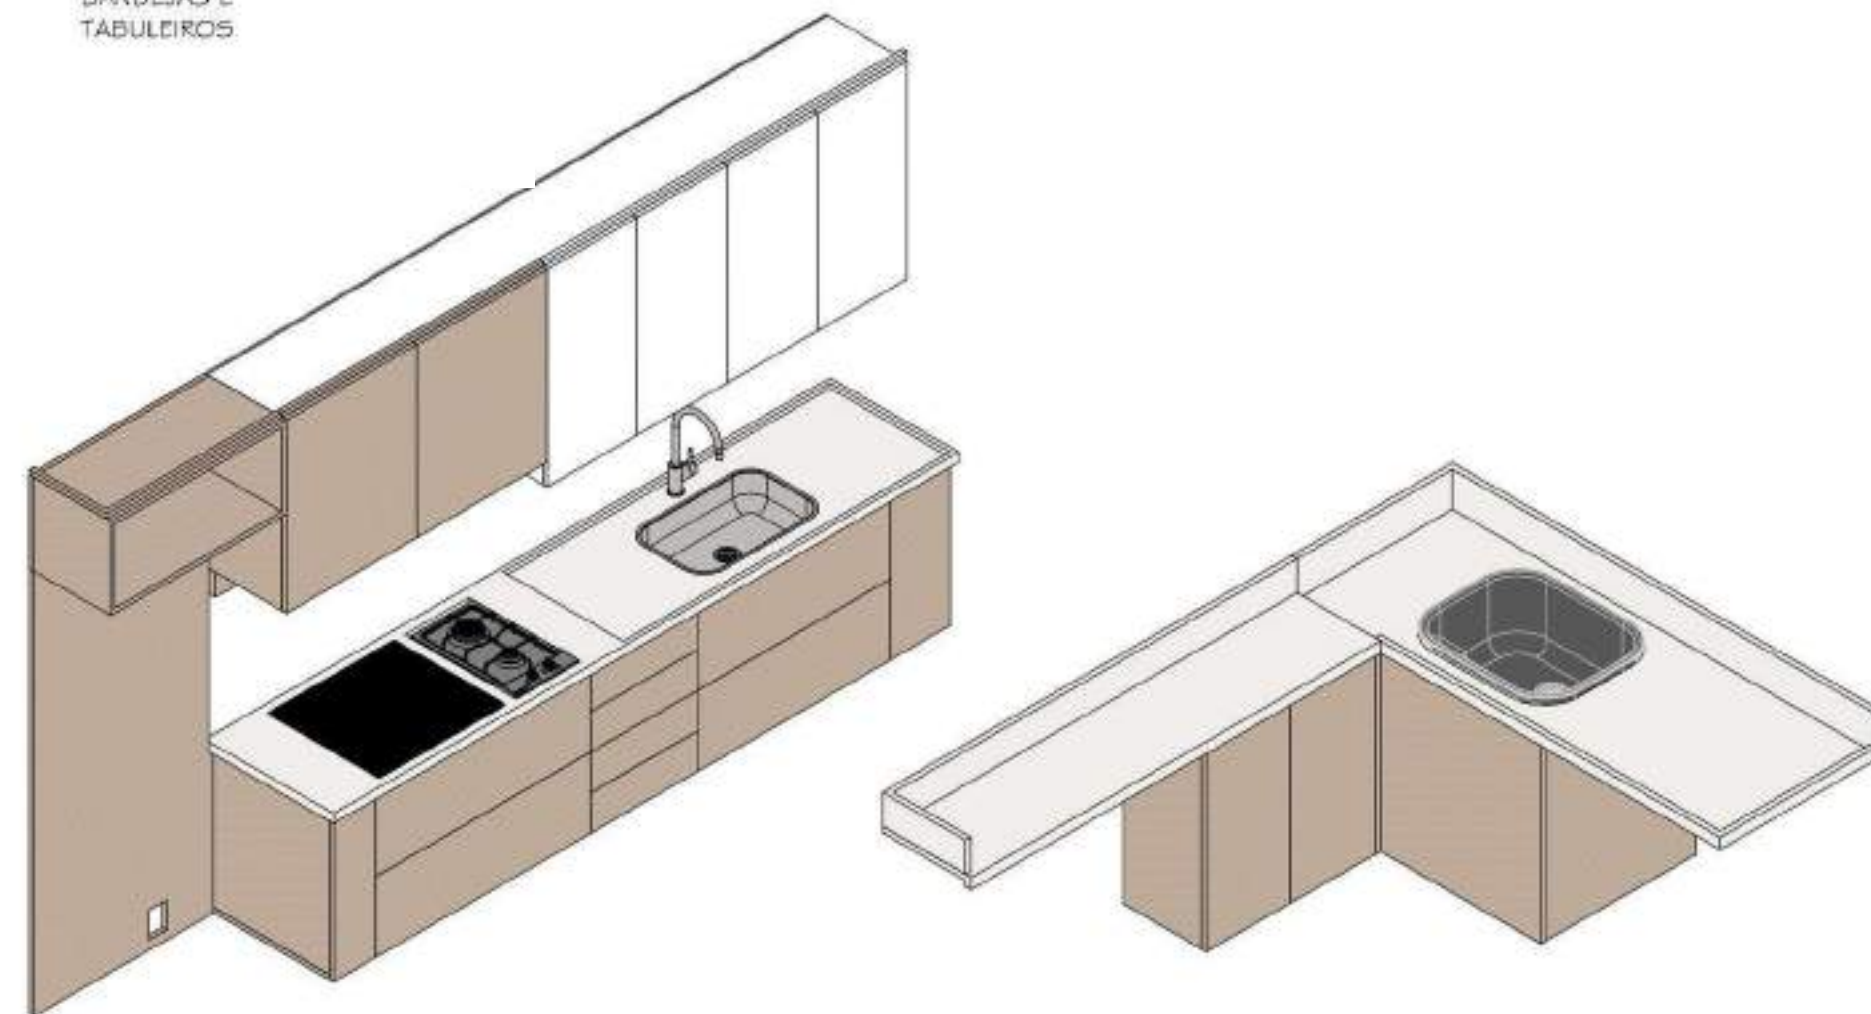


EXECUTIVO BANHEIRO

Ano: 2021

Trabalho freelancer para
arquiteta Tatiana Padal

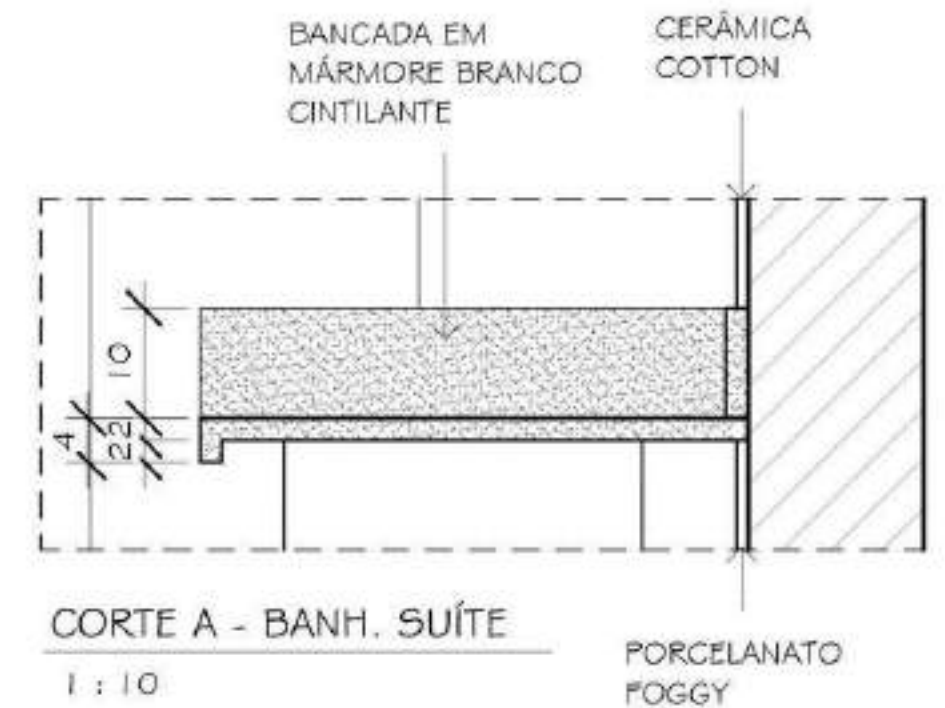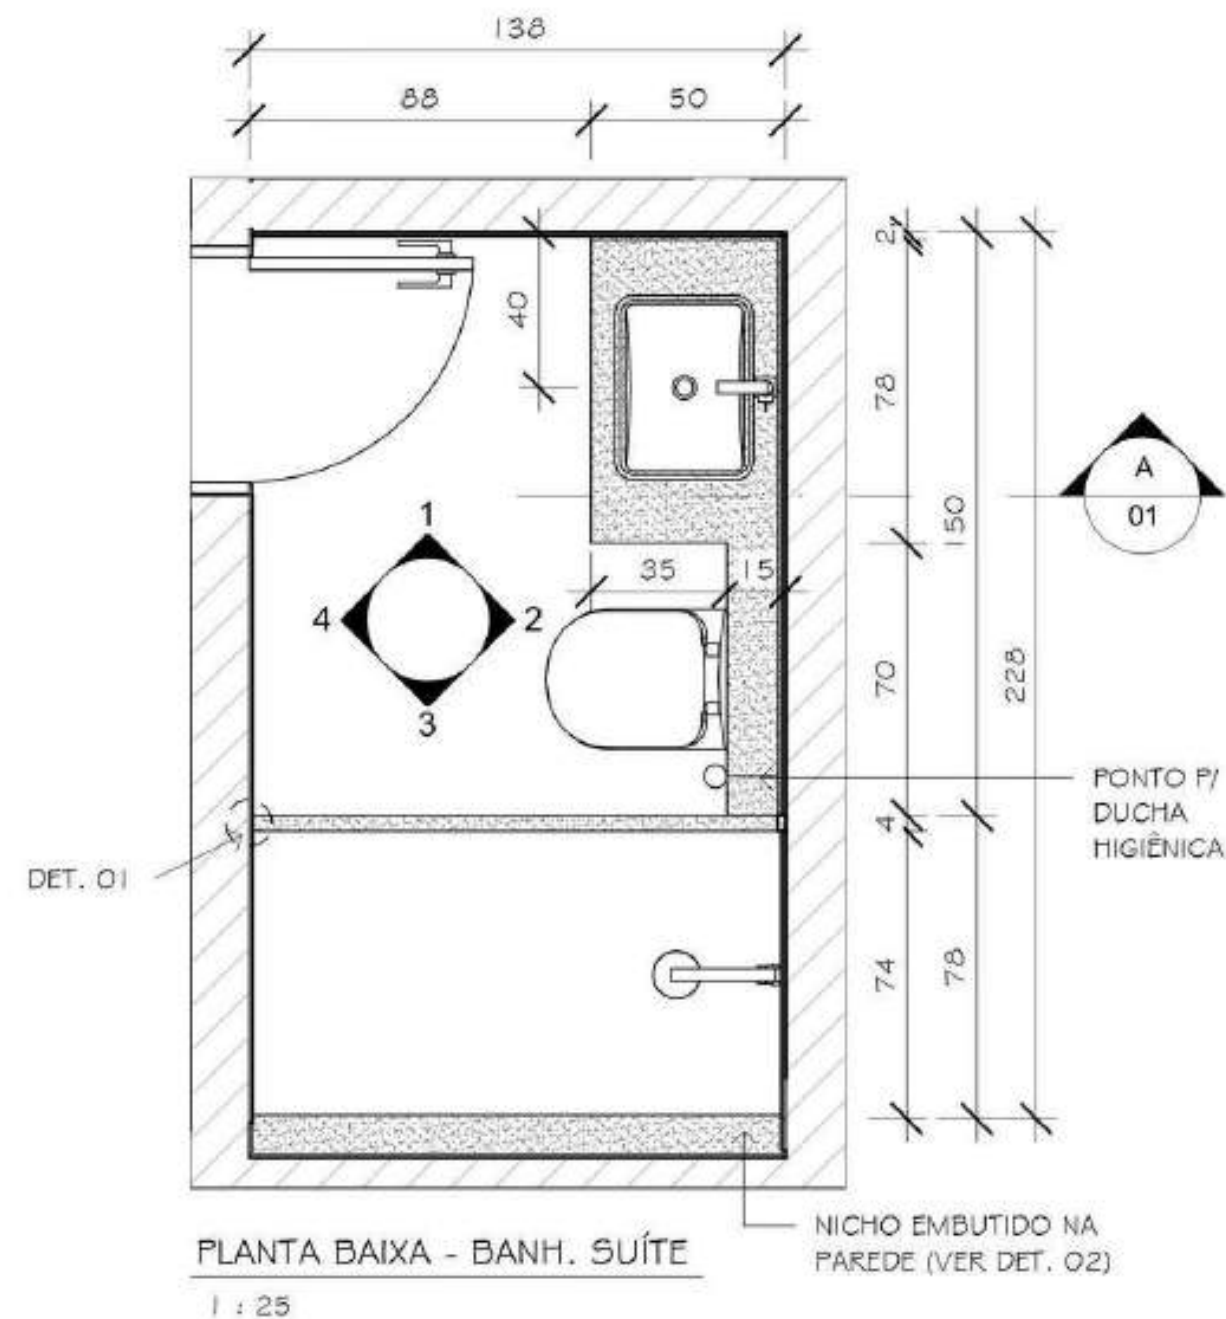


- ESPECIFICAÇÕES:
- BANCADA, SOLERA, PEÇA DE ACABAMENTO DO PISO AO TETO, PEÇA DO NICHÔ E DIV. BOX; MÁRMORE BRANCO CINTILANTE
 - CUBA DE EMBUTIR DECA L 375 COM VALVULA DE CLICK
 - TORNEIRA DE BANCADA DECA POLO OU SIMILAR
 - DUCHINHA HIGIÊNICA E REGISTROS SEGUEM MESMO MODELO DA TORNEIRA
 - MONOCOMANDO DECA UNIC OU SIMILAR
 - CHUVEIRO DECA ACQUA PLUS
 - BACIA SANITÁRIA COM CAIXA ACOPLADA DECA FLEX, LEVEL OU VOGUE PLUS
 - PISO EM PORCELANATO FOGGY BIANCO NAT RET(80x80)cm PORTOBELLO (VER PLANTA DE PISO)
 - PAREDES:
 - PORCELANATO FOGGY BIANCO NAT RET(80x80)cm PORTOBELLO; A= 7,60m² SEM PERDA, REJUNTE ACRÍLICO COR CINZA PLATINA - PORTOKOLL;
 - PAREDES:
 - M5. BARCELONA CRISTAL VIC (30X90)cm MATT RET PORTOBELLO; A= 4,00m² SEM PERDA, REJUNTE ACRÍLICO COR CINZA PLATINA - PORTOKOLL;
 - COTTON LUX BIANCO (32X60)cm BIANCOGRES; A= 2,16m² SEM PERDA, REJUNTE ACRÍLICO COR BRANCO - PORTOKOLL;
 - CONFERIR MEDIDAS NO LOCAL
 - MEDIDAS EM CM
 - CONFERIR MEDIDAS NO LOCAL
 - MEDIDAS EM CM
 - SEGUIR LARGURAS DAS JUNTAS ESPECIFICADAS PELO FABRICANTE NA CAIXA DE CADA PRODUTO
 - PARA MELHOR EXECUÇÃO DO ASSENTAMENTO DE PISOS E REVESTIMENTOS DE PAREDE, USAR NIVELADORES A PARTIR DE TAMANHO 60x60cm
 - UTILIZAR DUPLA COLAGEM NO ASSENTAMENTO DAS CERÂMICAS E PORCELANATOS

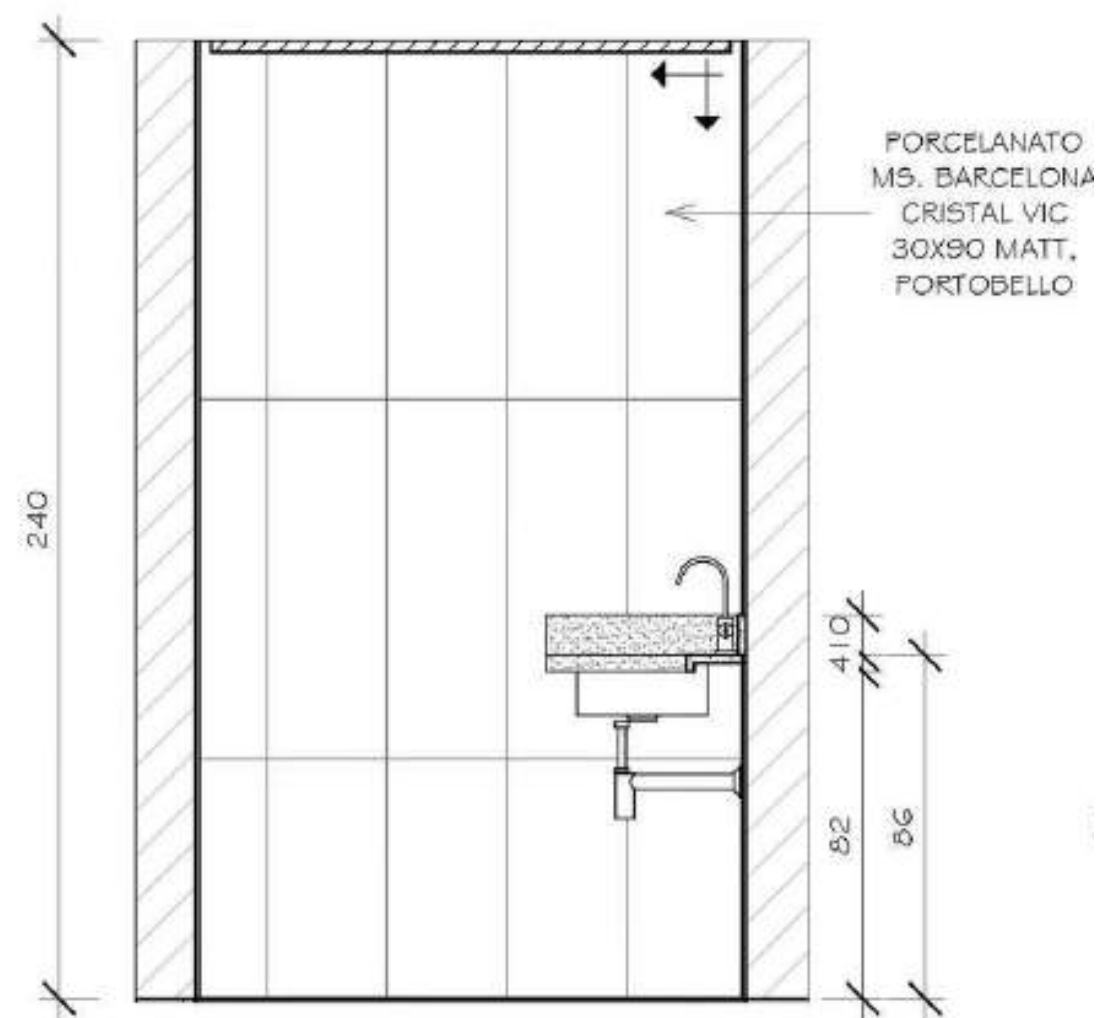


VISTA 1 - BANH. SUÍTE

1 : 25

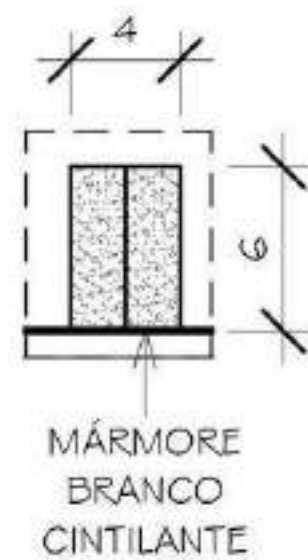


DET. 01 - DIV. BOX

1 : 5

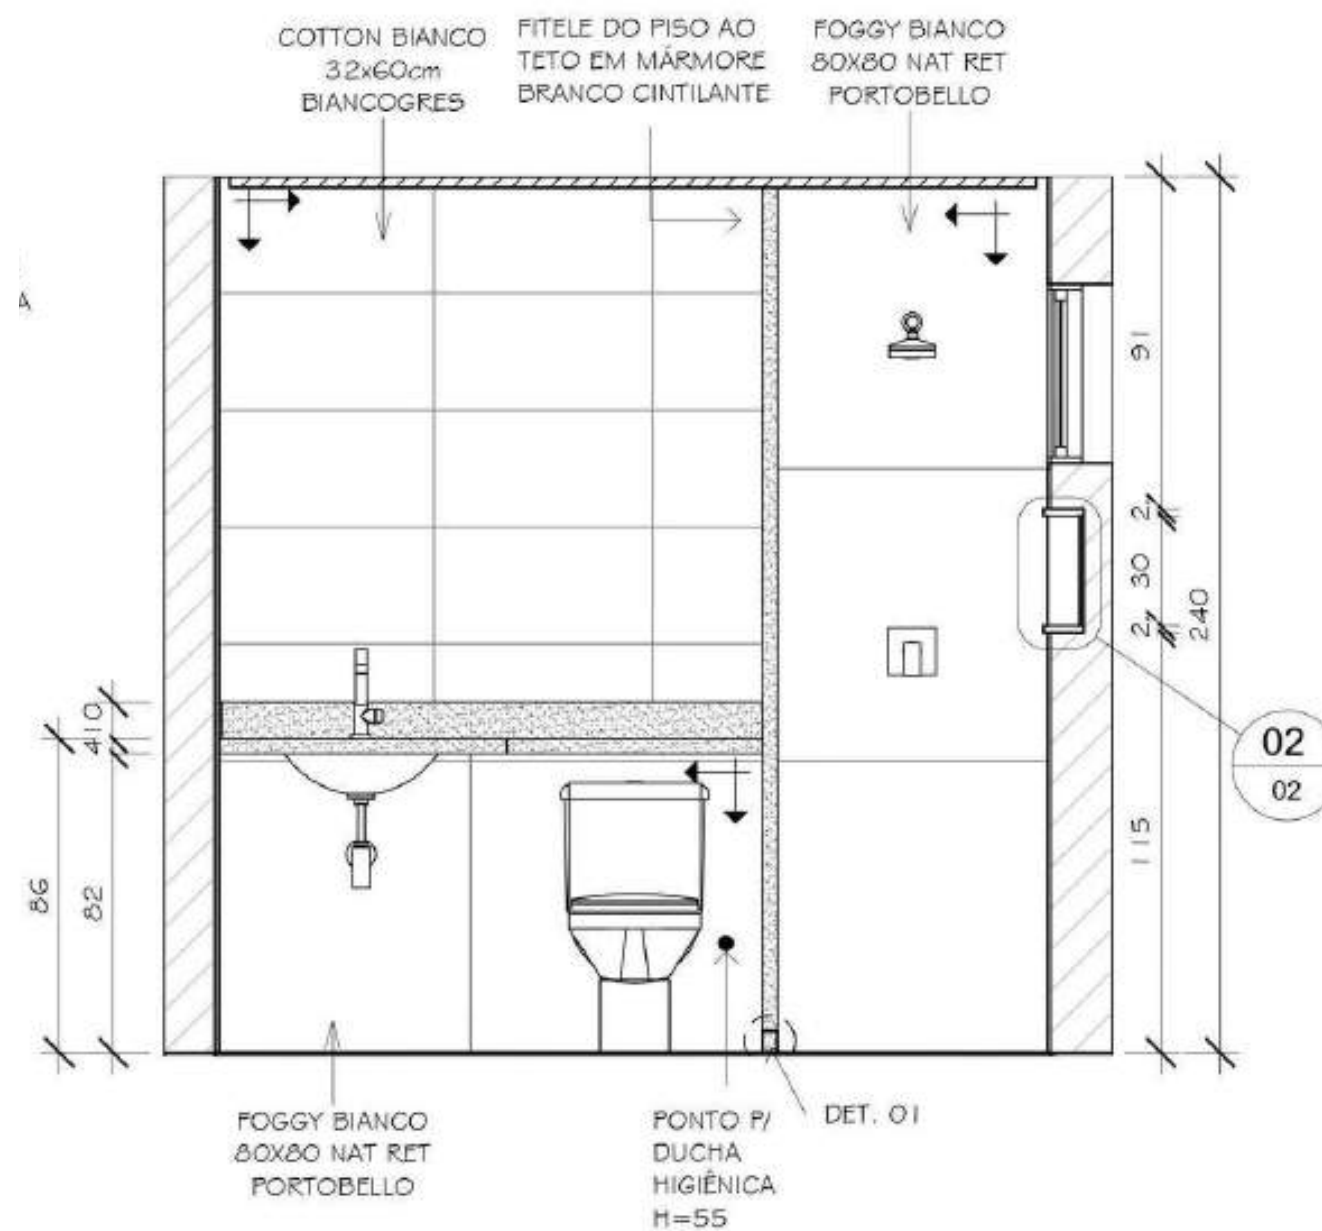

VISTA 2 - BANH. SUÍTE

1 : 25

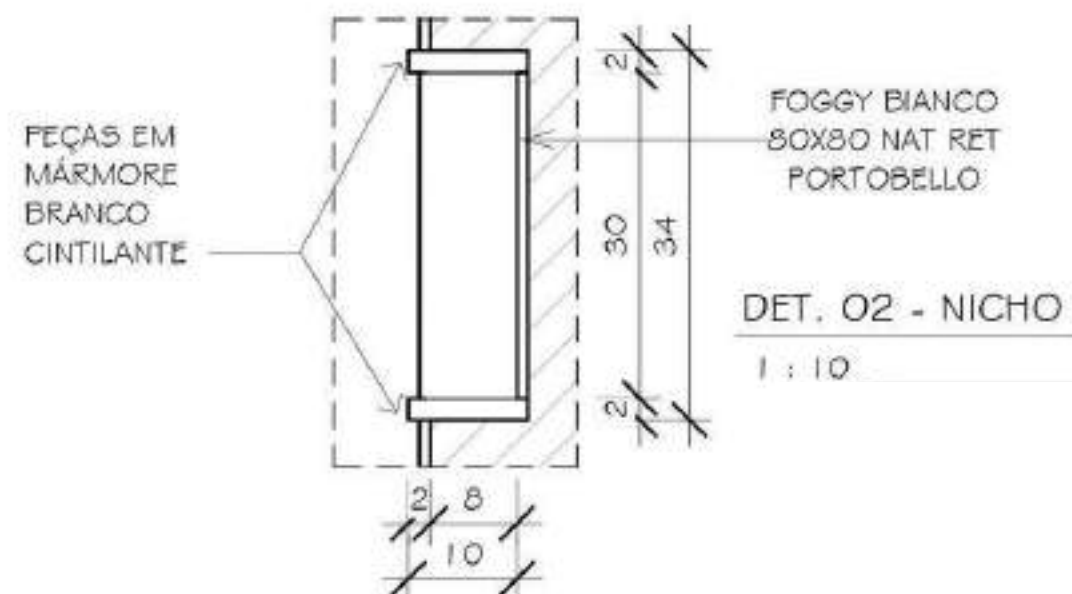

DET. 02 - NICHÔ

1 : 10




8


EXECUTIVO CASA GEMINADA

Ano: 2021

Trabalho freelancer para
arquiteta Tatiana Padal

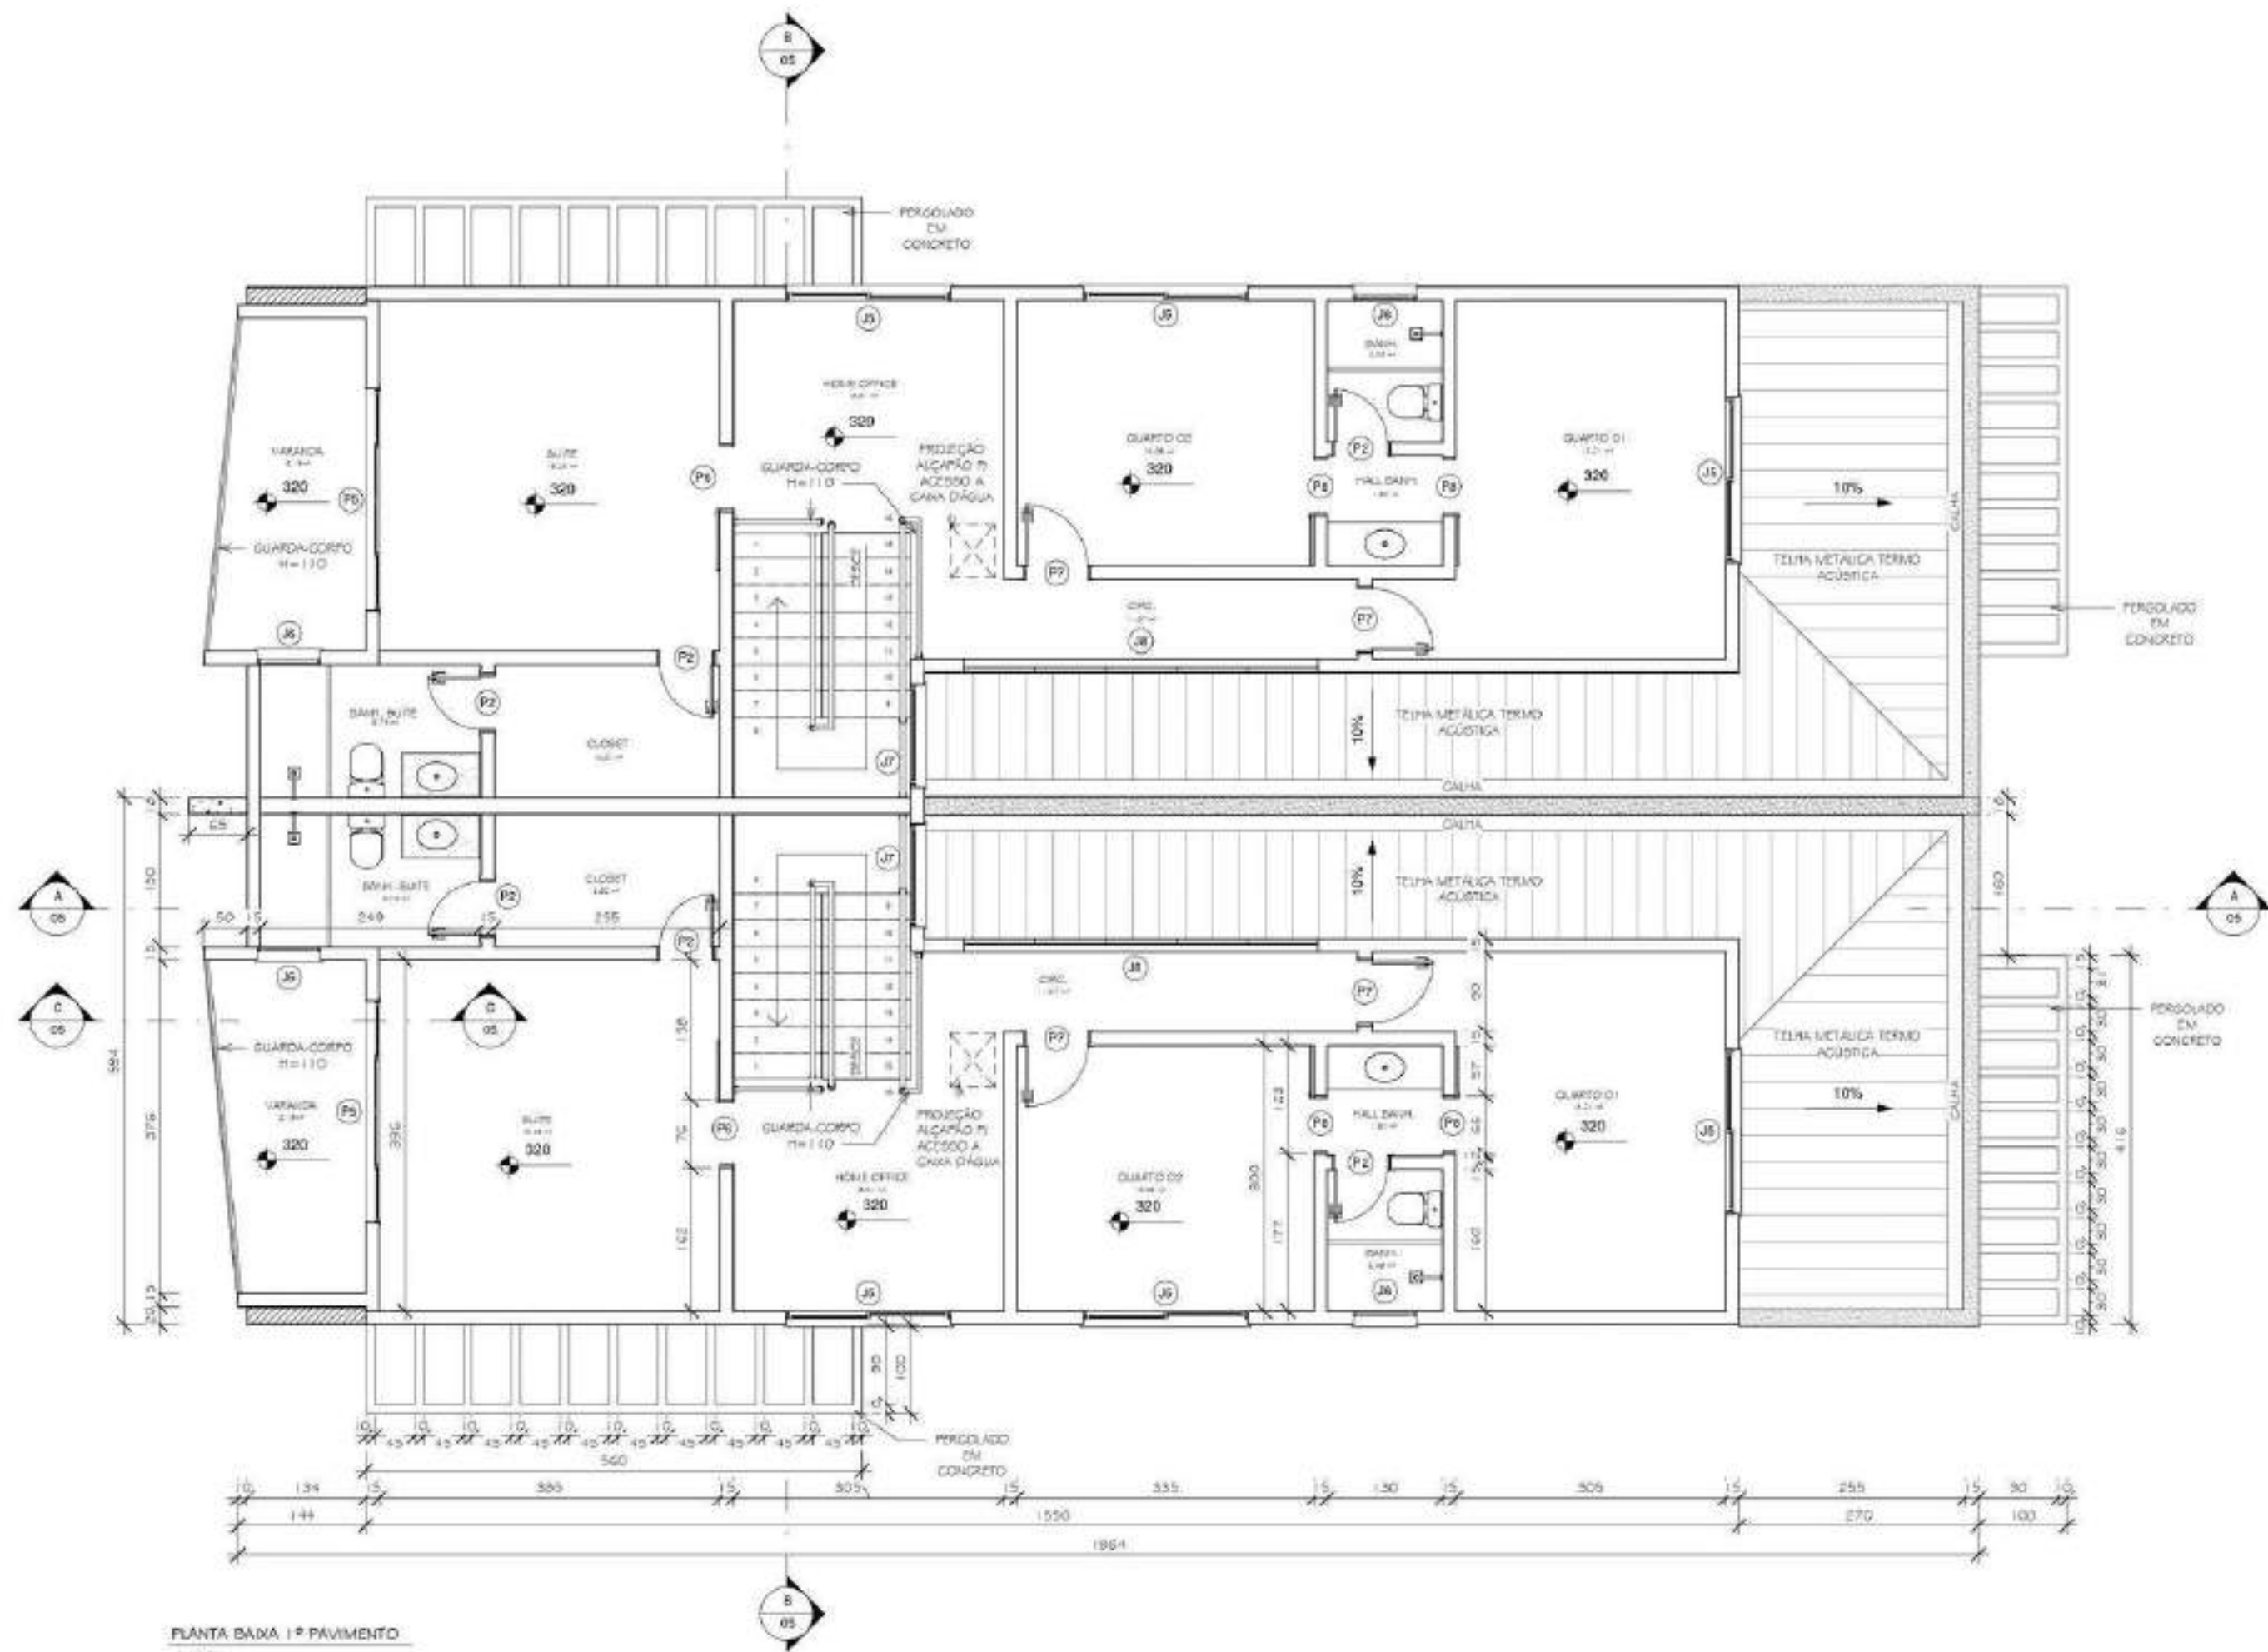

PLANTA BAIXA | 1º PAVIMENTO
1 : 50

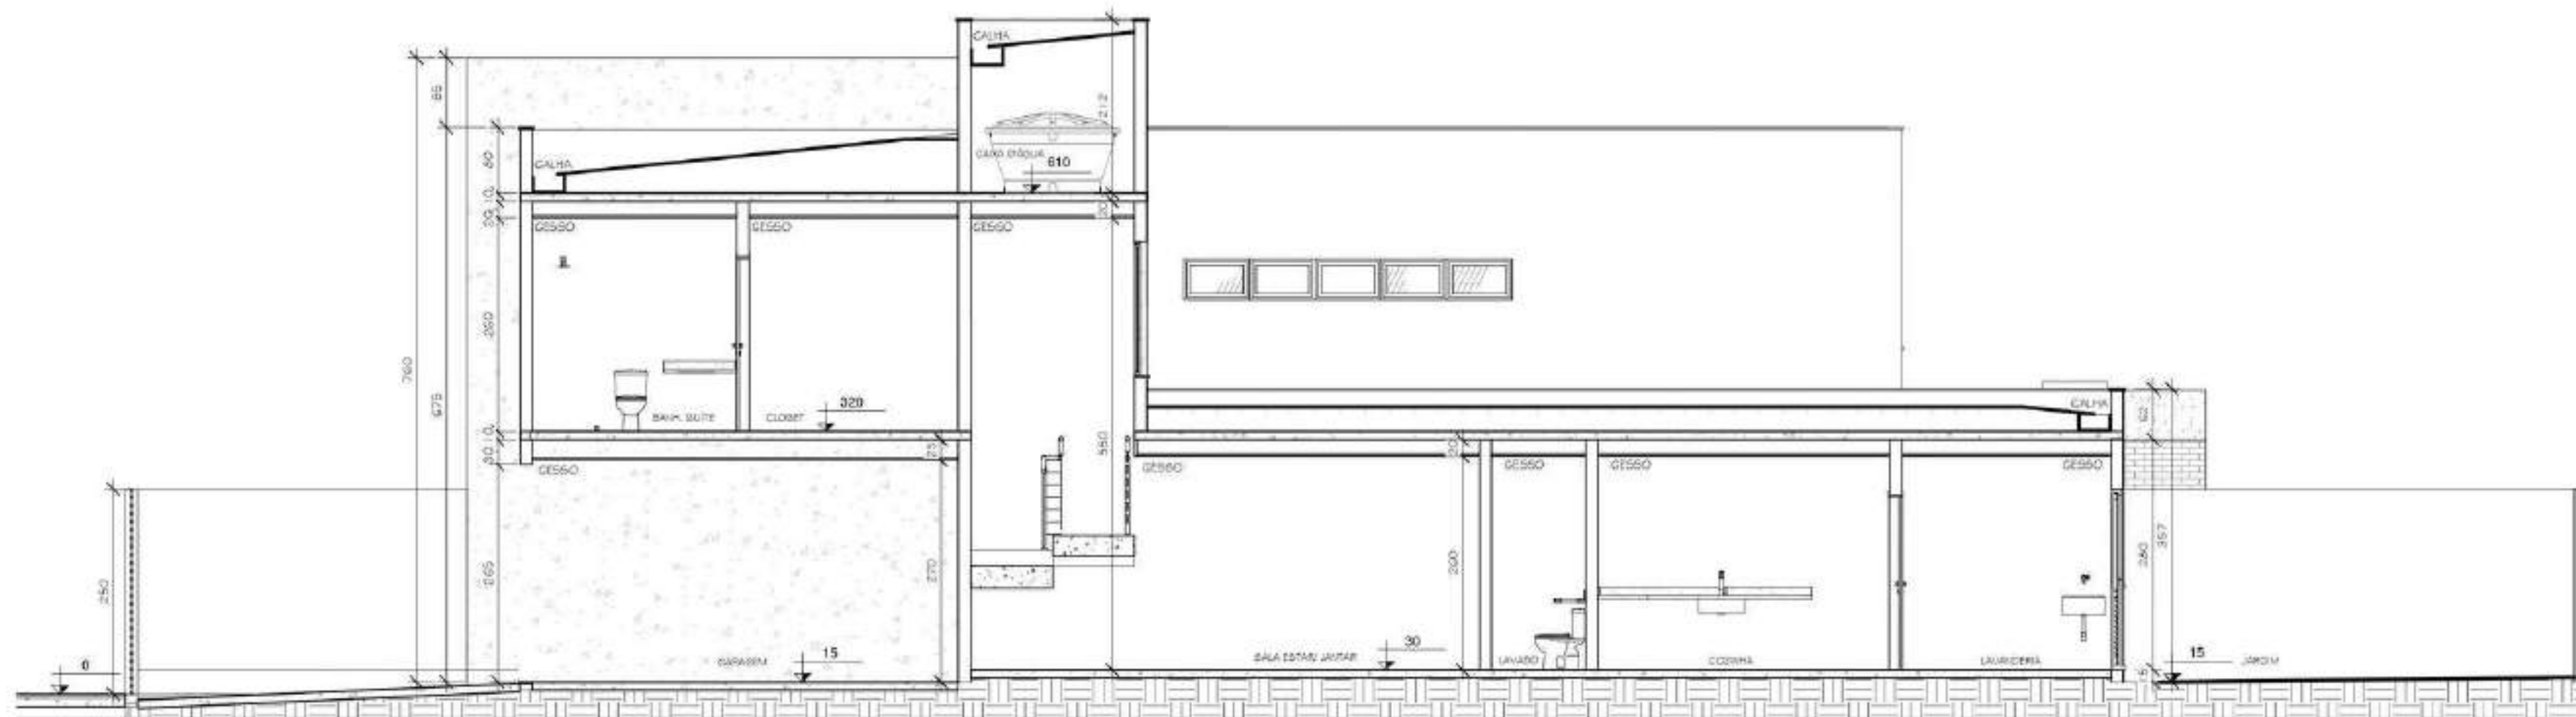

CORTE A
1:50

OBRIGADA!

 @yasmimr.arq
yasmim_rangel@hotmail.com
(65) 99681-4385