MARCUS VALENTE

PORTFÓLIO DE ARQUITETURA




SOBRE MARCUS

ARQUITETO E URBANISTA

Busco exercer as funções de arquiteto, assim como, buscar adquirir conhecimento na atuação da Arquitetura, desde a elaboração de projetos, levantamento de edificação ao acompanhamento de obras, tendo contato direto com profissionais da área.

DETALHAMENTO TÉCNICO EM CAD


CONJUNTO DE APARTAMENTO - MACAPÁ

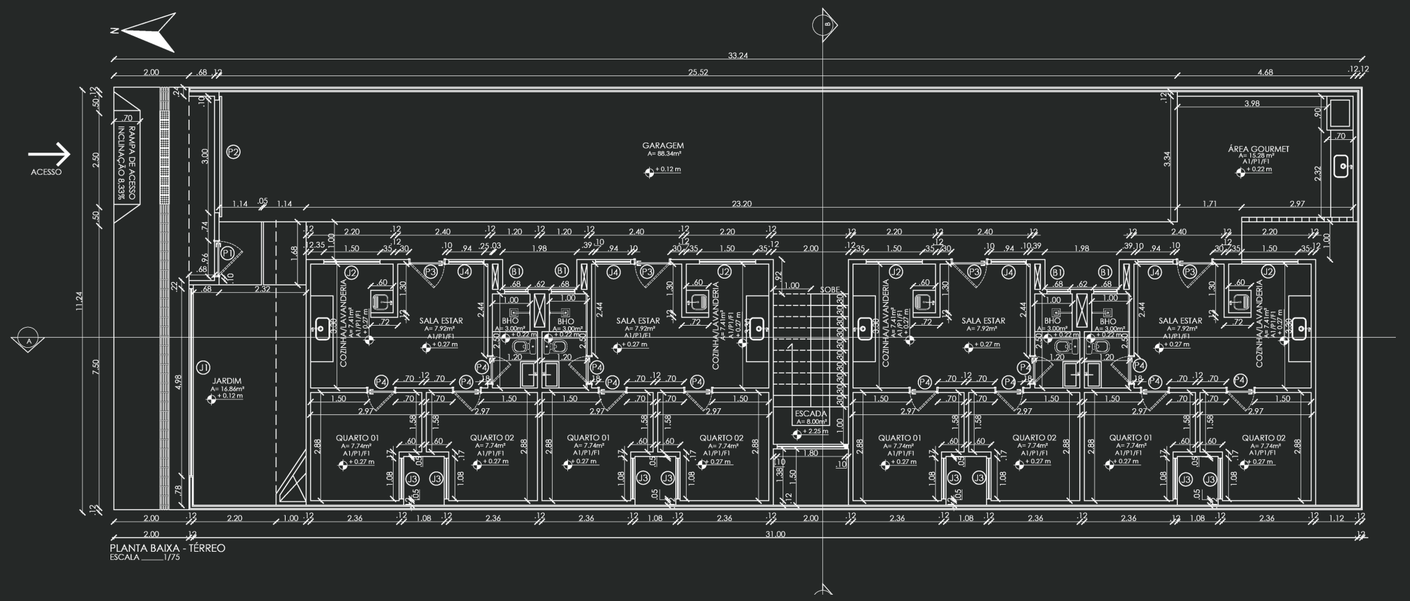


PLANTA BAIXA - TÉRREO
ESCALA _____1/75



VISTA FRONTAL
ESCALA _____1/75

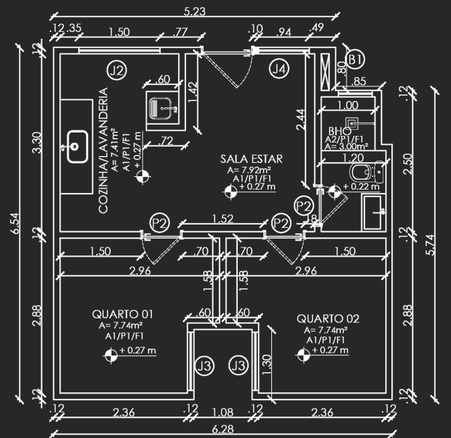

PLANTA BAIXA - APARTAMENTO
ESCALA _____1/75

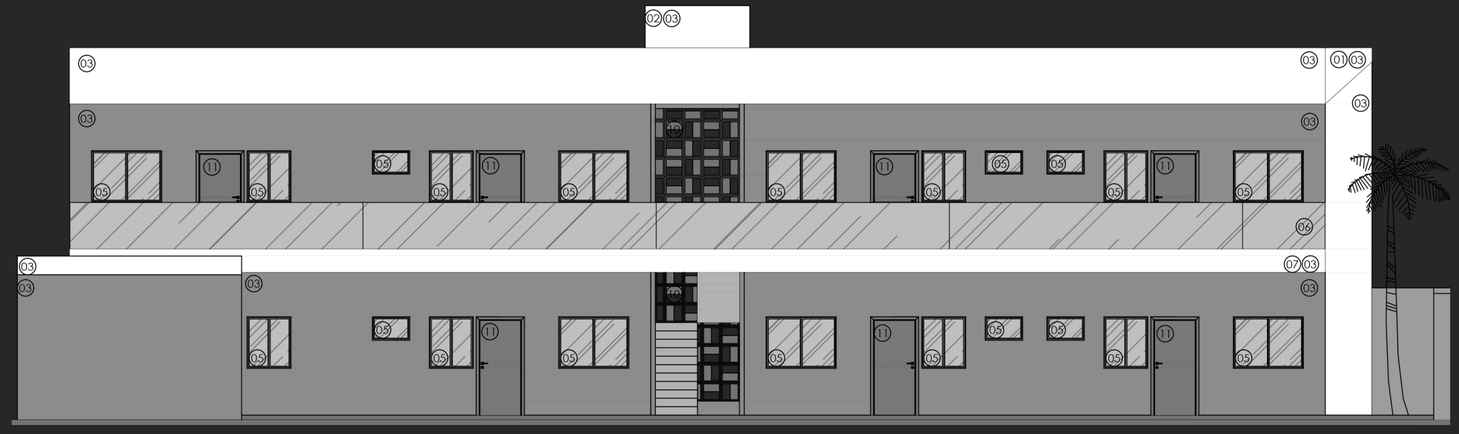


VISTA LATERAL
ESCALA _____1/75


DETALHAMENTO EM INTERIORES

DETALHAMENTO SUÍTE CASAL - PROJETO DE INTERIORES




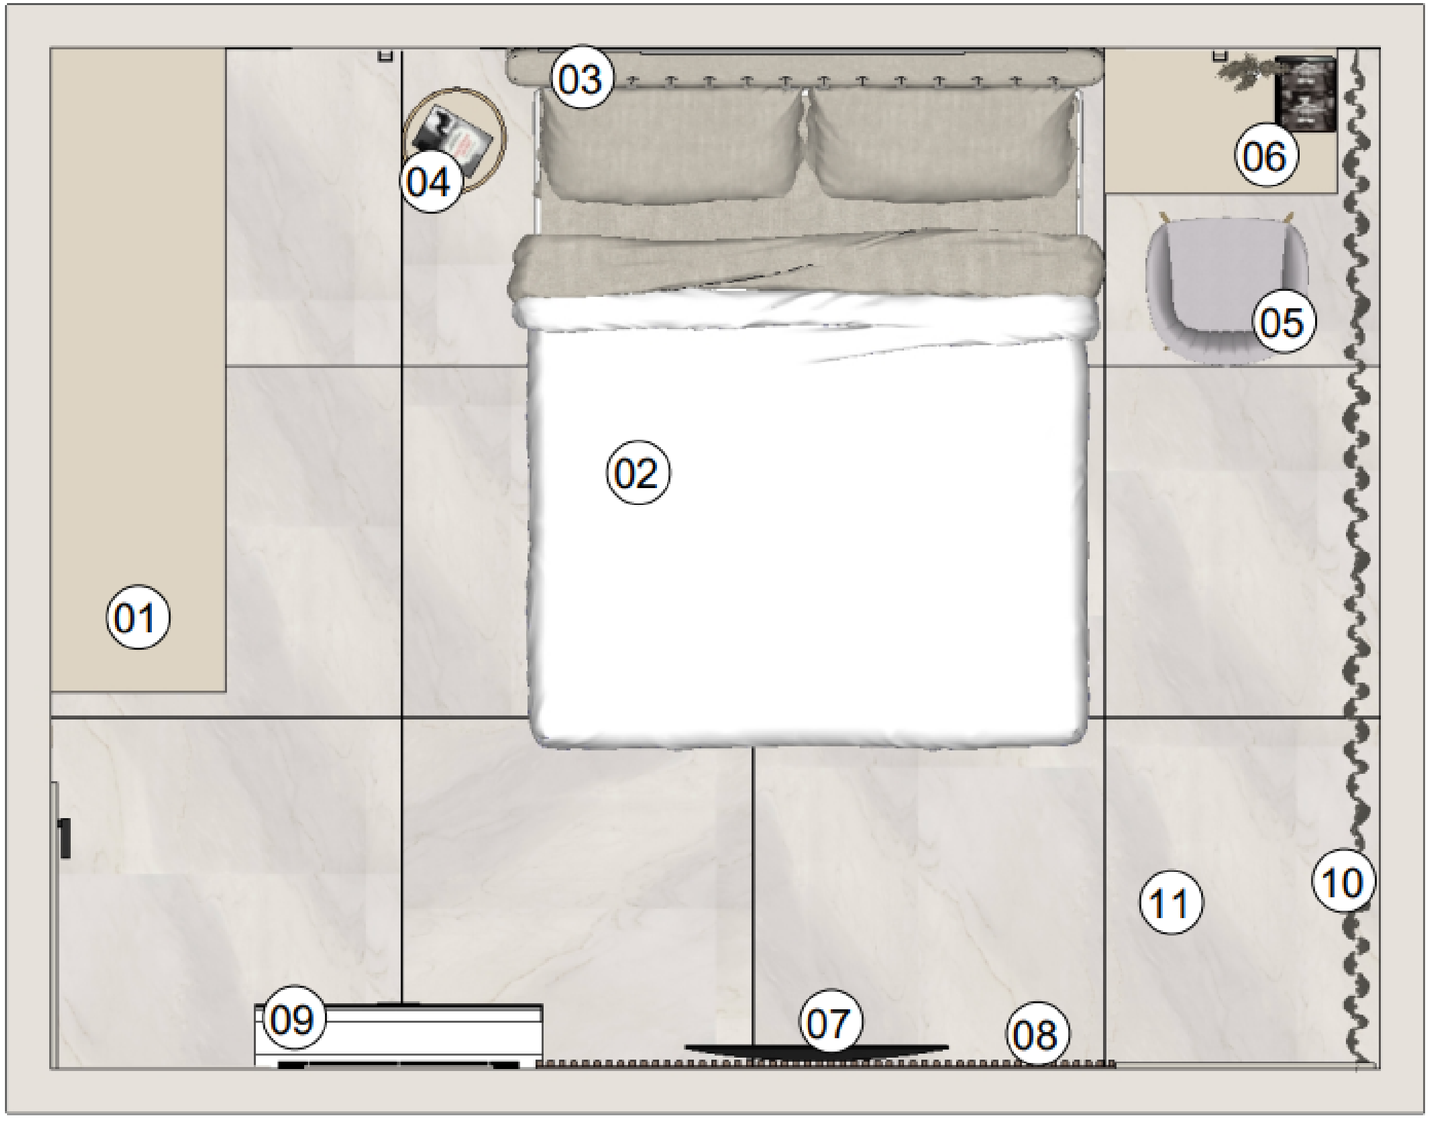

DETALHAMENTO SUÍTE CASAL - PROJETO DE INTERIORES

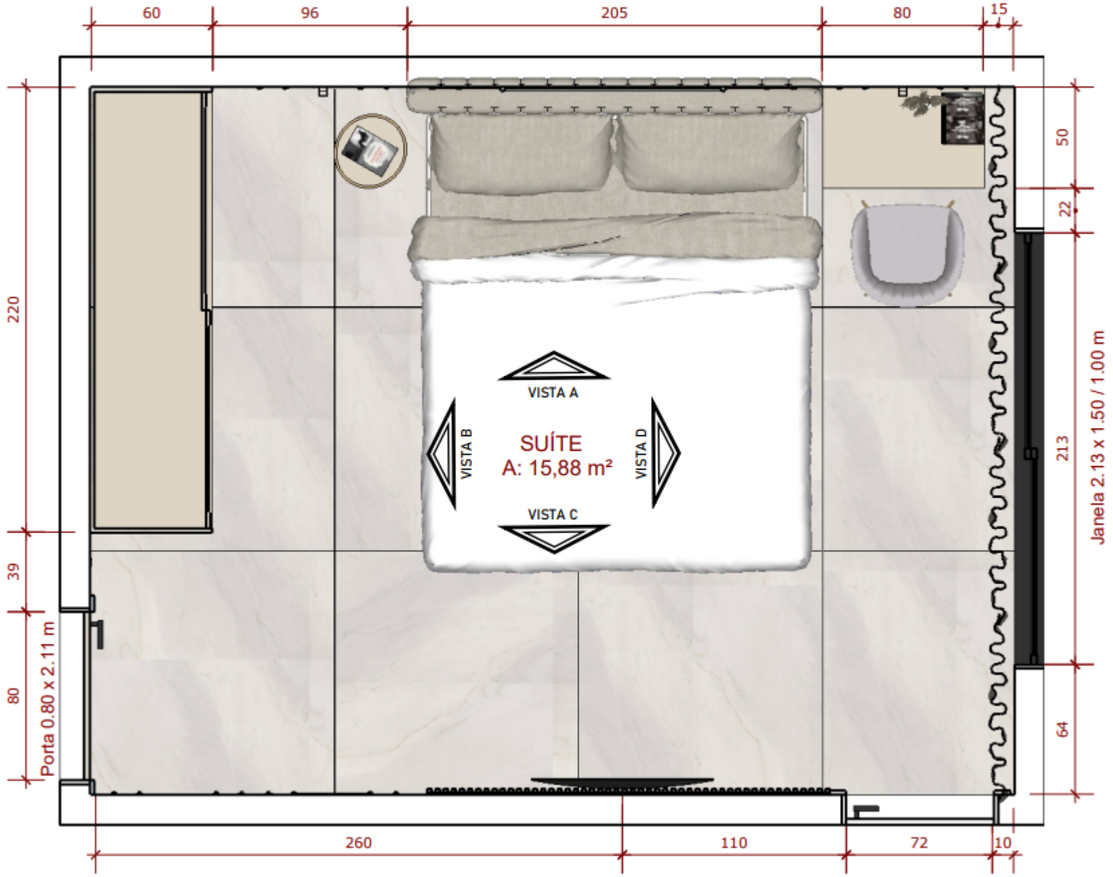


PLANTA BAIXA

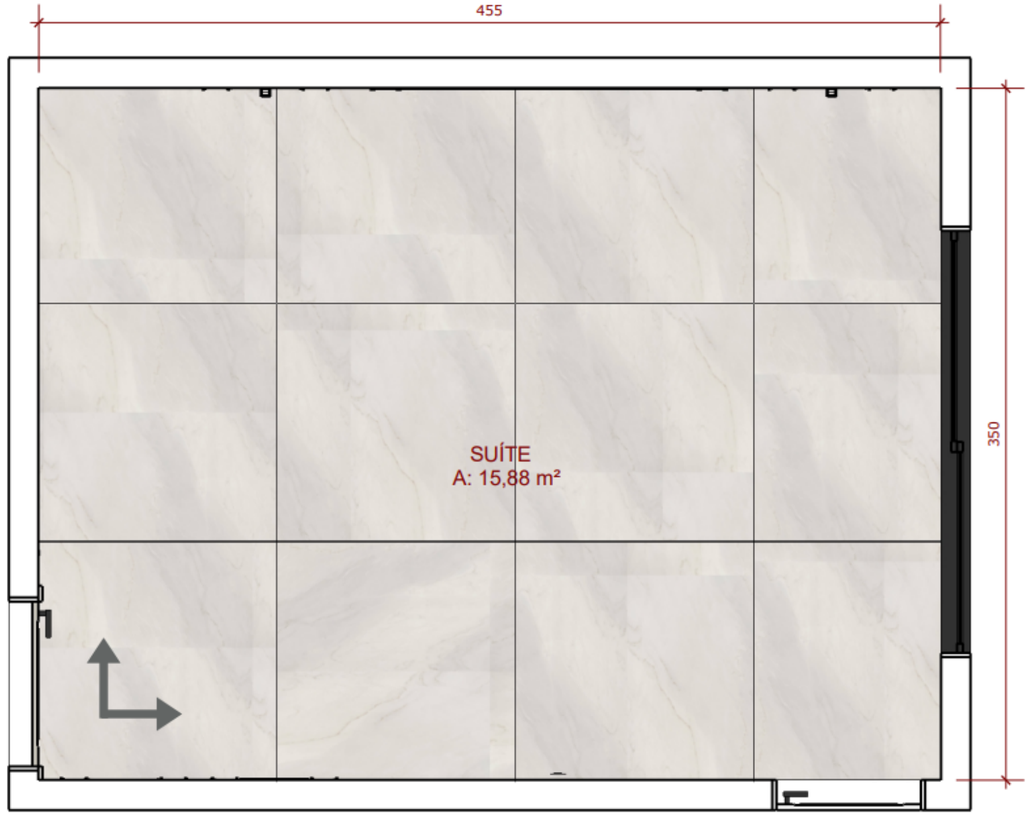


PAGINAÇÃO DE PISO

DETALHAMENTO SUÍTE CASAL - PROJETO DE INTERIORES

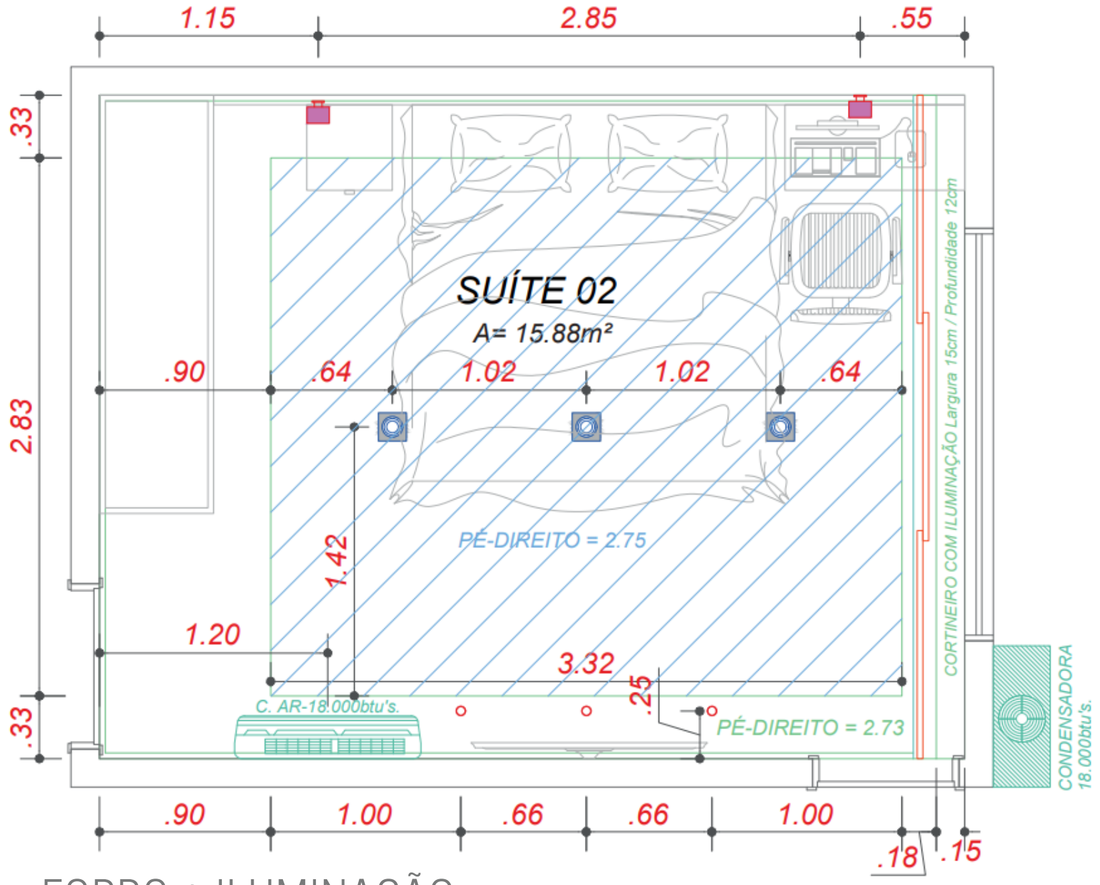


FORRO + ILUMINAÇÃO

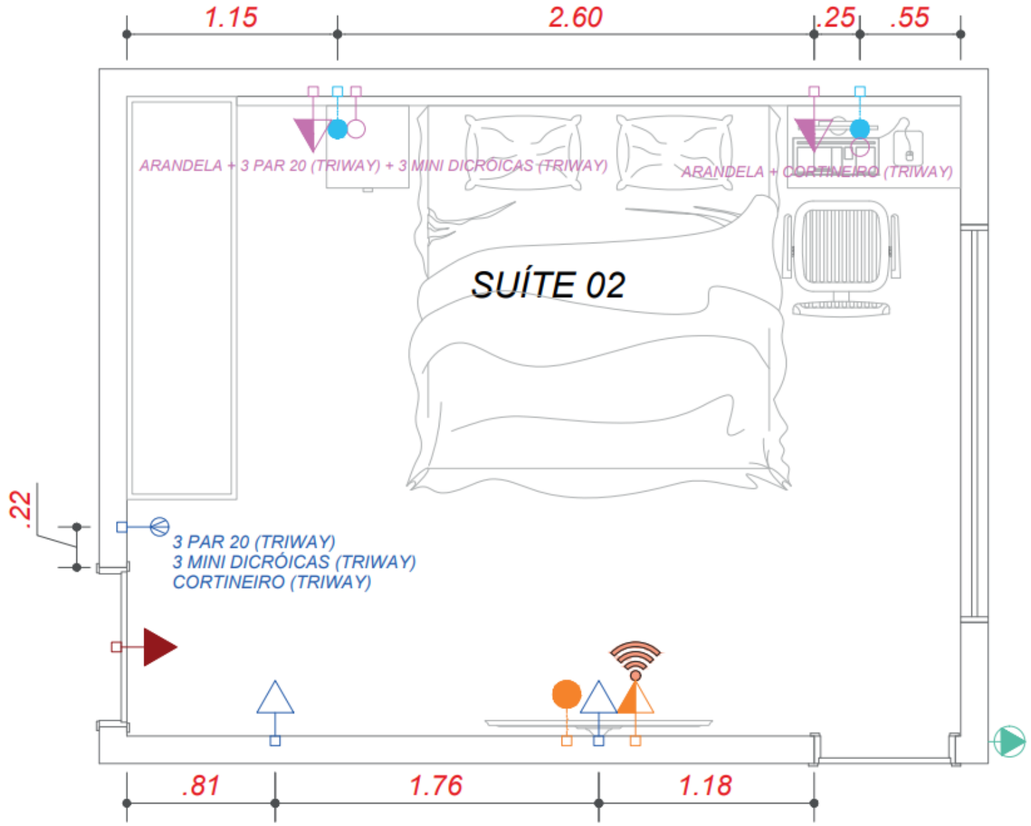

TOMADAS + INTERRUPTORES


DETALHAMENTO SUÍTE CASAL - PROJETO DE INTERIORES

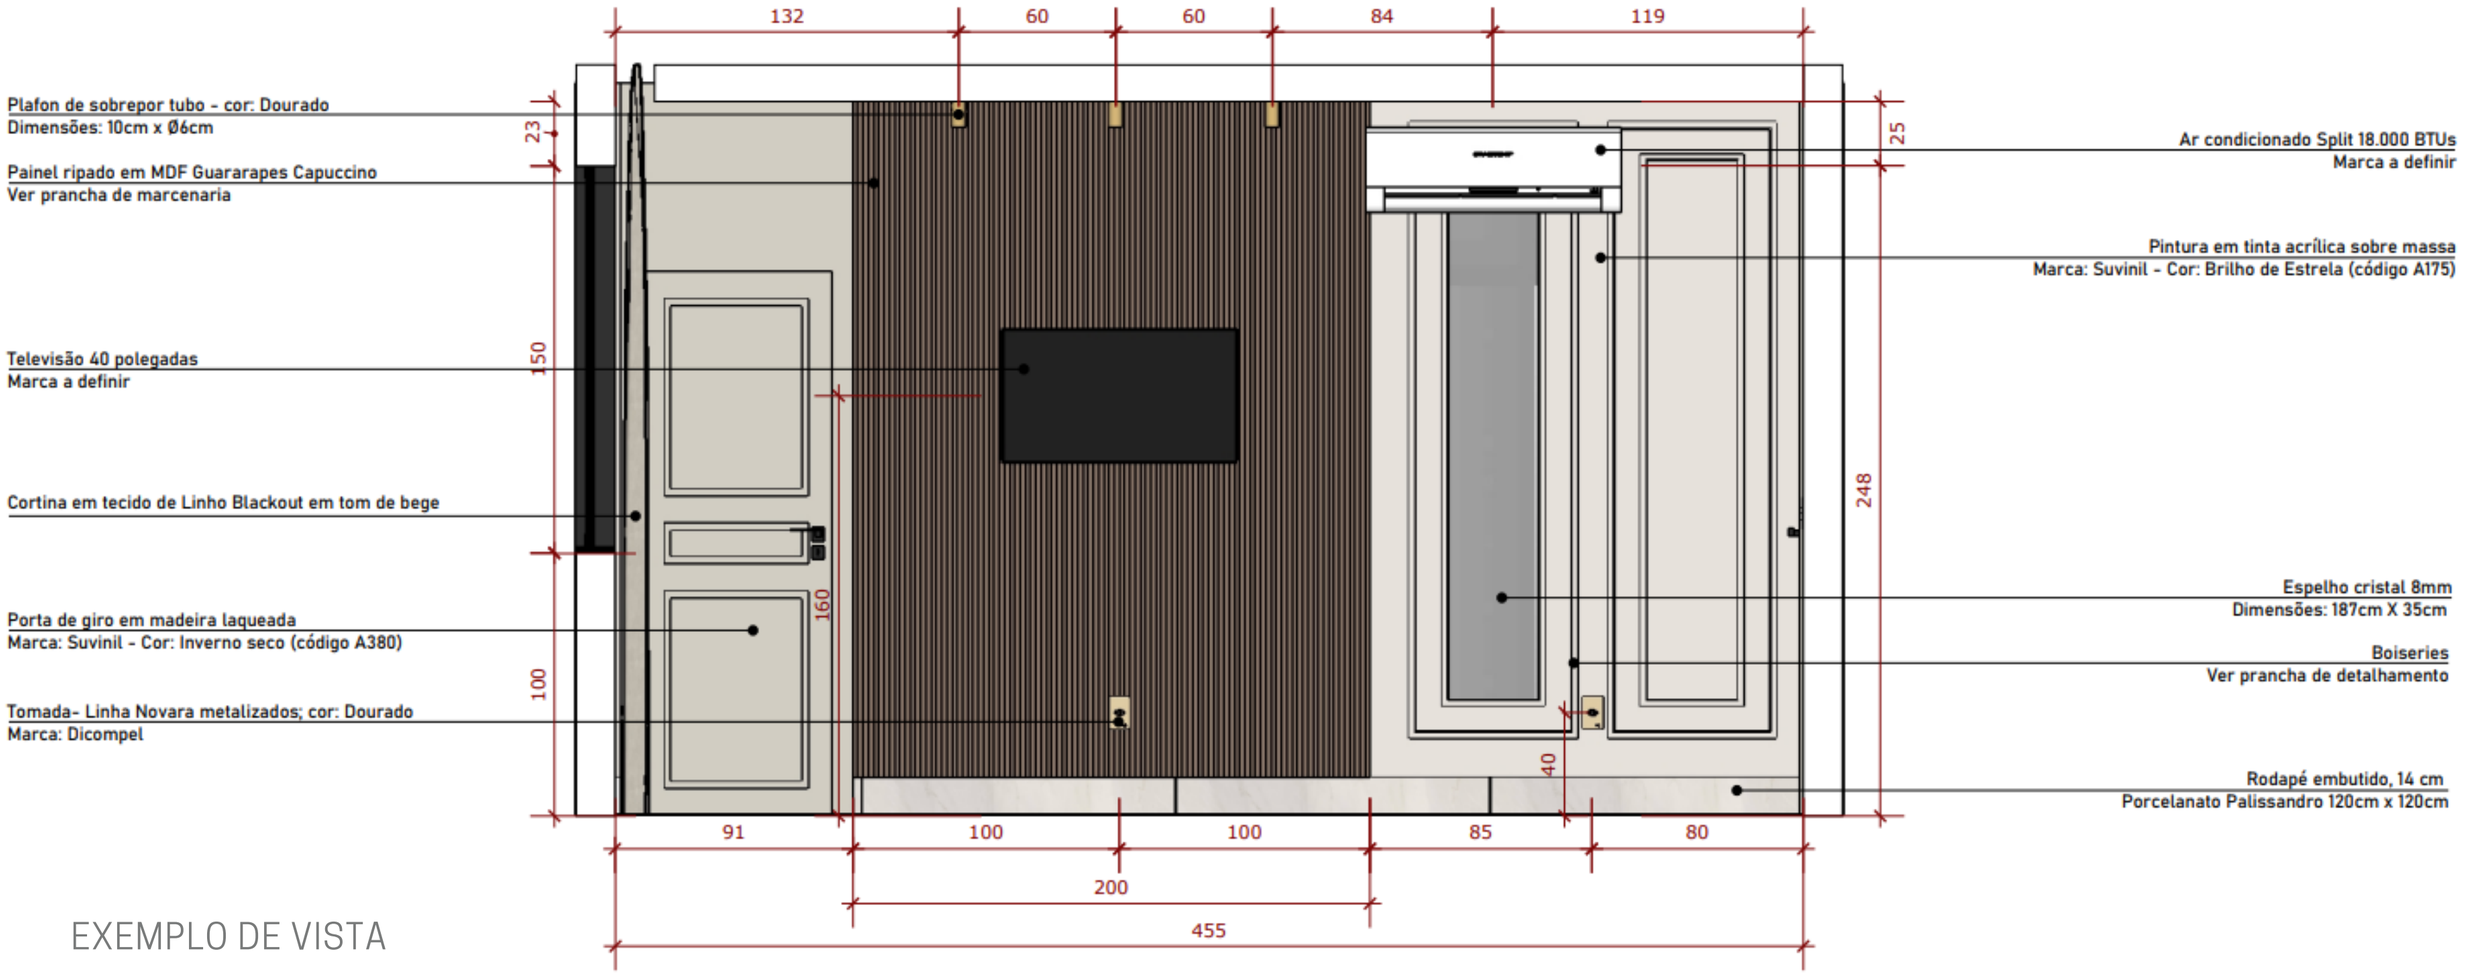


EXEMPLO DE VISTA

DETALHAMENTO SUÍTE CASAL - PROJETO DE INTERIORES


DETALHAMENTO MOBILIÁRIO 01 - ROUPEIRO EM MDF ACETINADO COM PORTAS DE CORRER, COR PALHA - MARCA: TODESCHINI

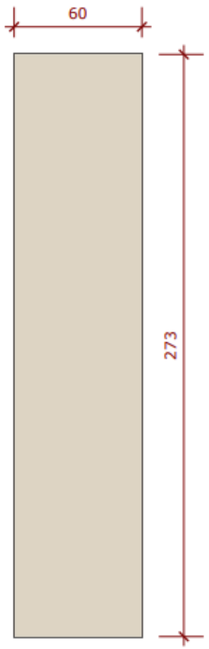


VISTA LATERAL
Esc: 1:25

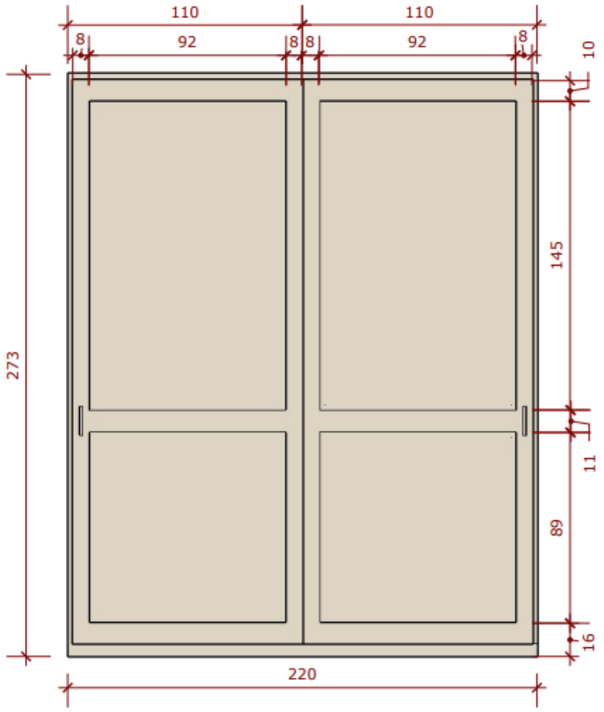

VISTA FRONTAL
Esc: 1:25

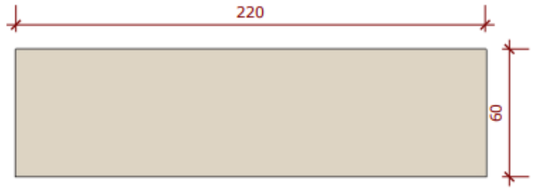


VISTA SUPERIOR
Esc: 1:25

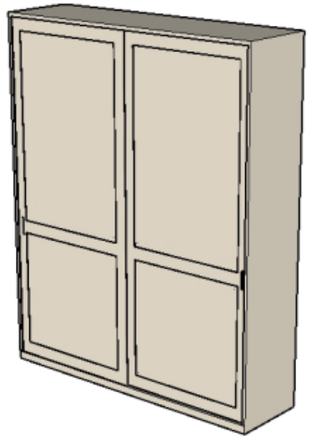


PERSPECTIVA


DETALHAMENTO MOBILIÁRIO 02 - MESA DE APOIO COM DUAS GAVETAS EM MDF ACETINADO, COR PALHA - MARCA: TODESCHINI

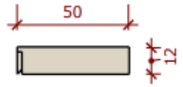


VISTA LATERAL

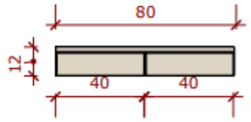

VISTA FRONTAL

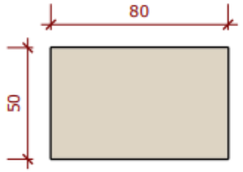

VISTA FRONTAL

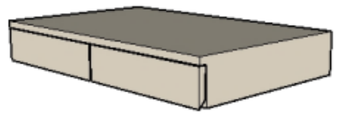


PERSPECTIVA

PROJETO LUMINOTÉCNICO

RESIDENCIAL UNIFAMILIAR - PROJETO LUMINOTÉCNICO






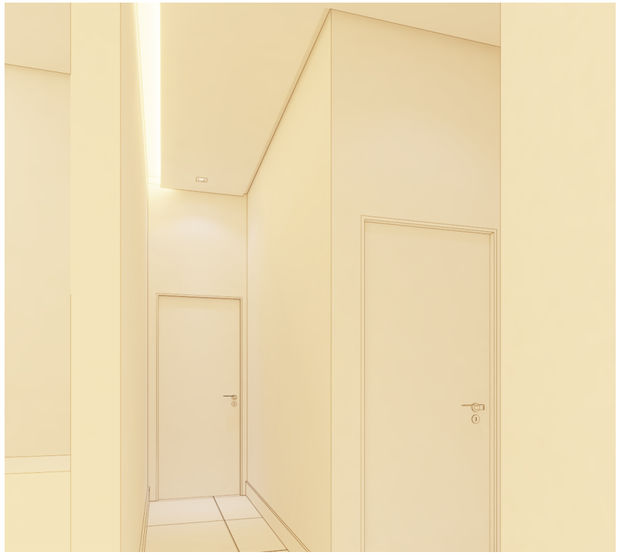








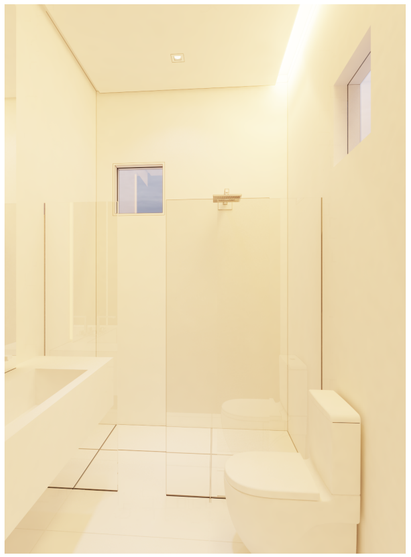

OUTROS PROJETOS

BLACK LAVABO - PROJETO DE INTERIORES



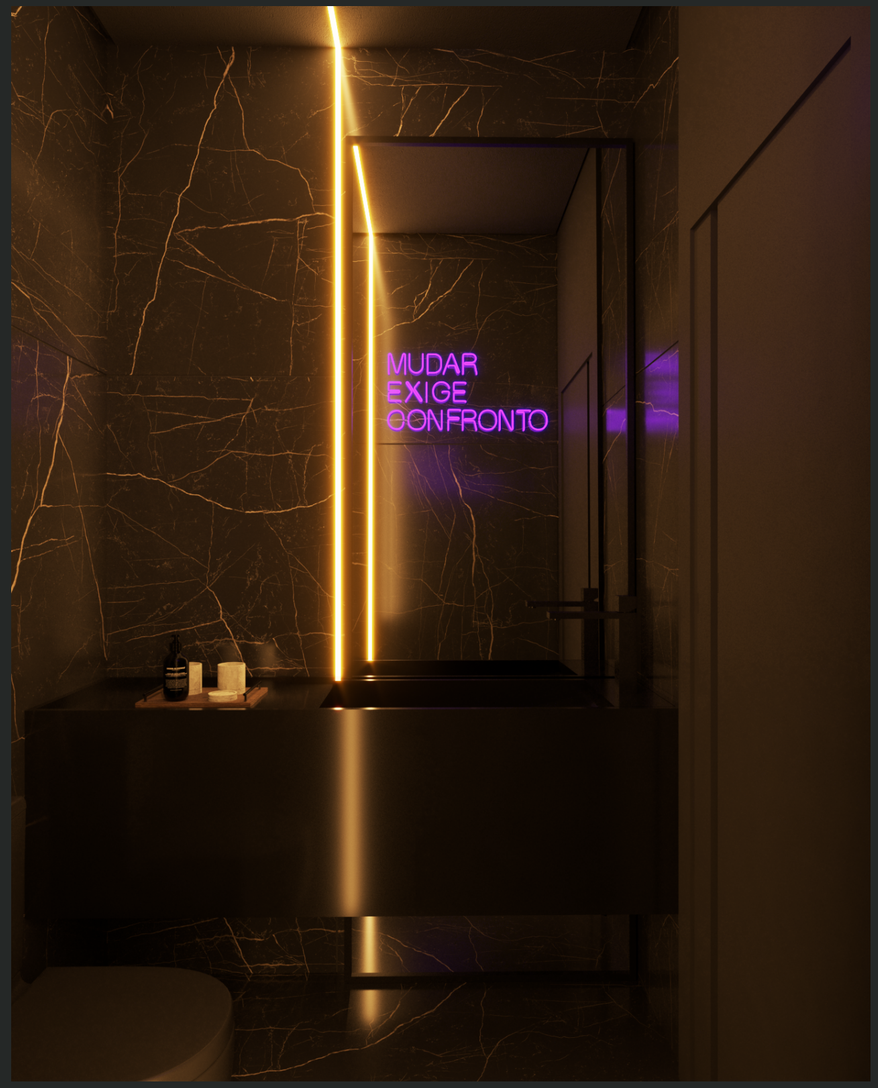

SUÍTE CASAL - PROJETO DE INTERIORES






PUB SUBSOLO - PROJETO DE INTERIORES



LAVABO - PROJETO DE INTERIORES

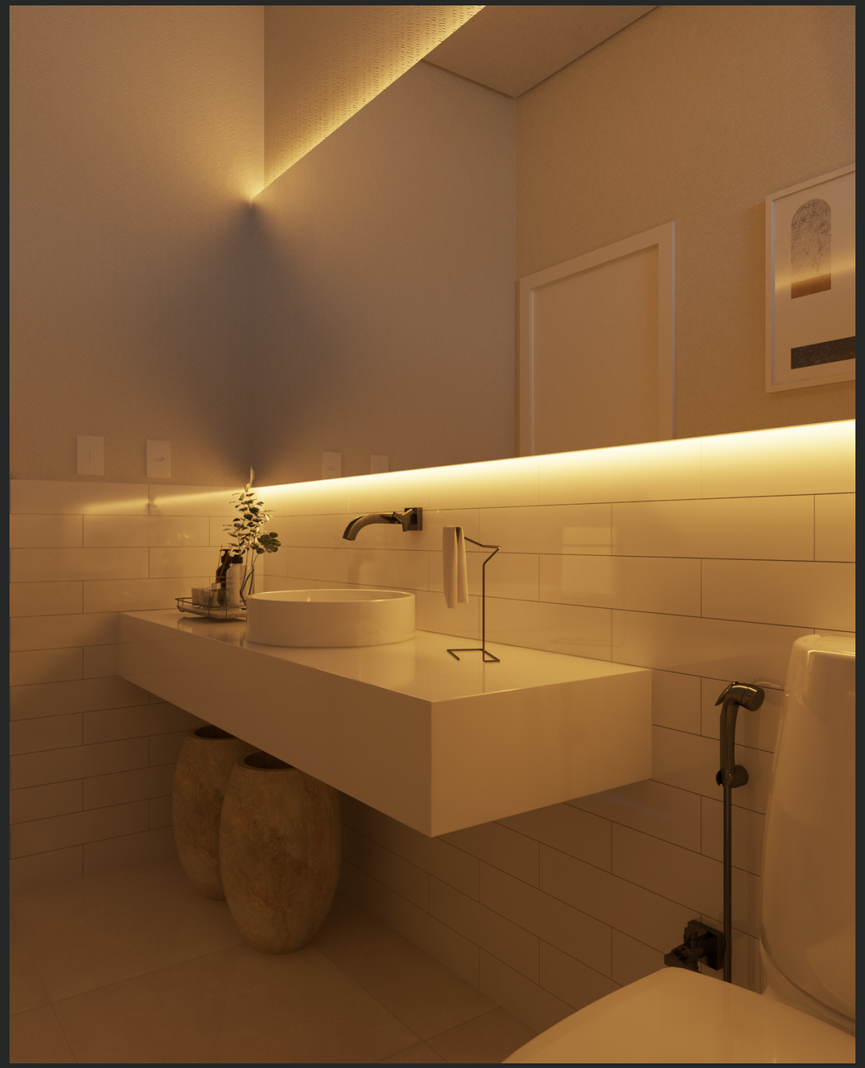



LIVING + JANTAR + COZINHA - PROJETO DE INTERIORES













OBRIGADO PELA ATENÇÃO!