Porfólio de Arquitetura

M-M

Rezende

MARIA VICTORIA REZENDE DE SOUZA OLIVEIRA

Rodovia do Sol, km 29,2 - Guarapari | ES ; 03.03.1997;
(27) 98193-4547 ; mavi.oliveir@gmail.com

FORMAÇÃO

Graduação em Arquitetura | Multivix Vitória (2016-2020)
Pós Graduação em Design de Interiores |IPOG Vitória (2022-2023)

HABILIDADES

DESENHO TÉCNICO
Autocad - nível intermediário
Layout - nível básico
Revit - nível básico

MODELAGEM
Sketchup 21 - nível intermediário

RENDER
Vray 6 - nível básico

EXPERIÊNCIAS

ESTÁGIO
Pretti Arquitetura (2018-2019)
[Levantamento métrico, Projetos Residenciais e modelagem]

TRAINEE
JM TELLES (Fev. a Jul. 2021)
[Acompanhamento de obra e reuniões com clientes, Projetos Executivos, Detalahamentos]

FREELANCER
BUAIZ E COELHO (Mai. a Ago. 2021)
[Projeto técnico de Interiores]
A-ARQUITETURA (Out.2021 a Mar 2022)
[Projeto de Arquitetura e Interiores, Modelagem]

IDIOMAS

PORTUGUÊS(BR)
Nativo, fluente

INGLÊS
Nivel Básico

ESPANHOL
Nível intermediário

03 Projeto Casa 42

12 Projeto Casa 79

PROJETO CASA 42

Cariacica - ES

O projeto foi elaborado para uma família recém formada composta por 3 integrantes. Um casal e um filho.
A família possui também dois cachorros de raça grande, importantes para a inclusão no momento da concepção do projeto.
Conforme foi solicitado no briefing, o casal gostaria que aproveitasse todo o terreno, priorizasse e integrasse áreas como sala e cozinha, pois são os dois ambientes que mais utilizam; houvesse uma escada espaçosa, espaço para os pets e uma área de churrasqueira.


01 Garagem
02 Sala de Estar
03 Cozinha
04 Despensa
05 Banheiro Social
06 Quarto 01
07 Quarto 02
08 Quarto 03
09 Lavabo
10 Lavanderia/Churrasqueira
11 Terraço



Sketchup | Vray

LAYOUT TÉRREO


escala: 1/75

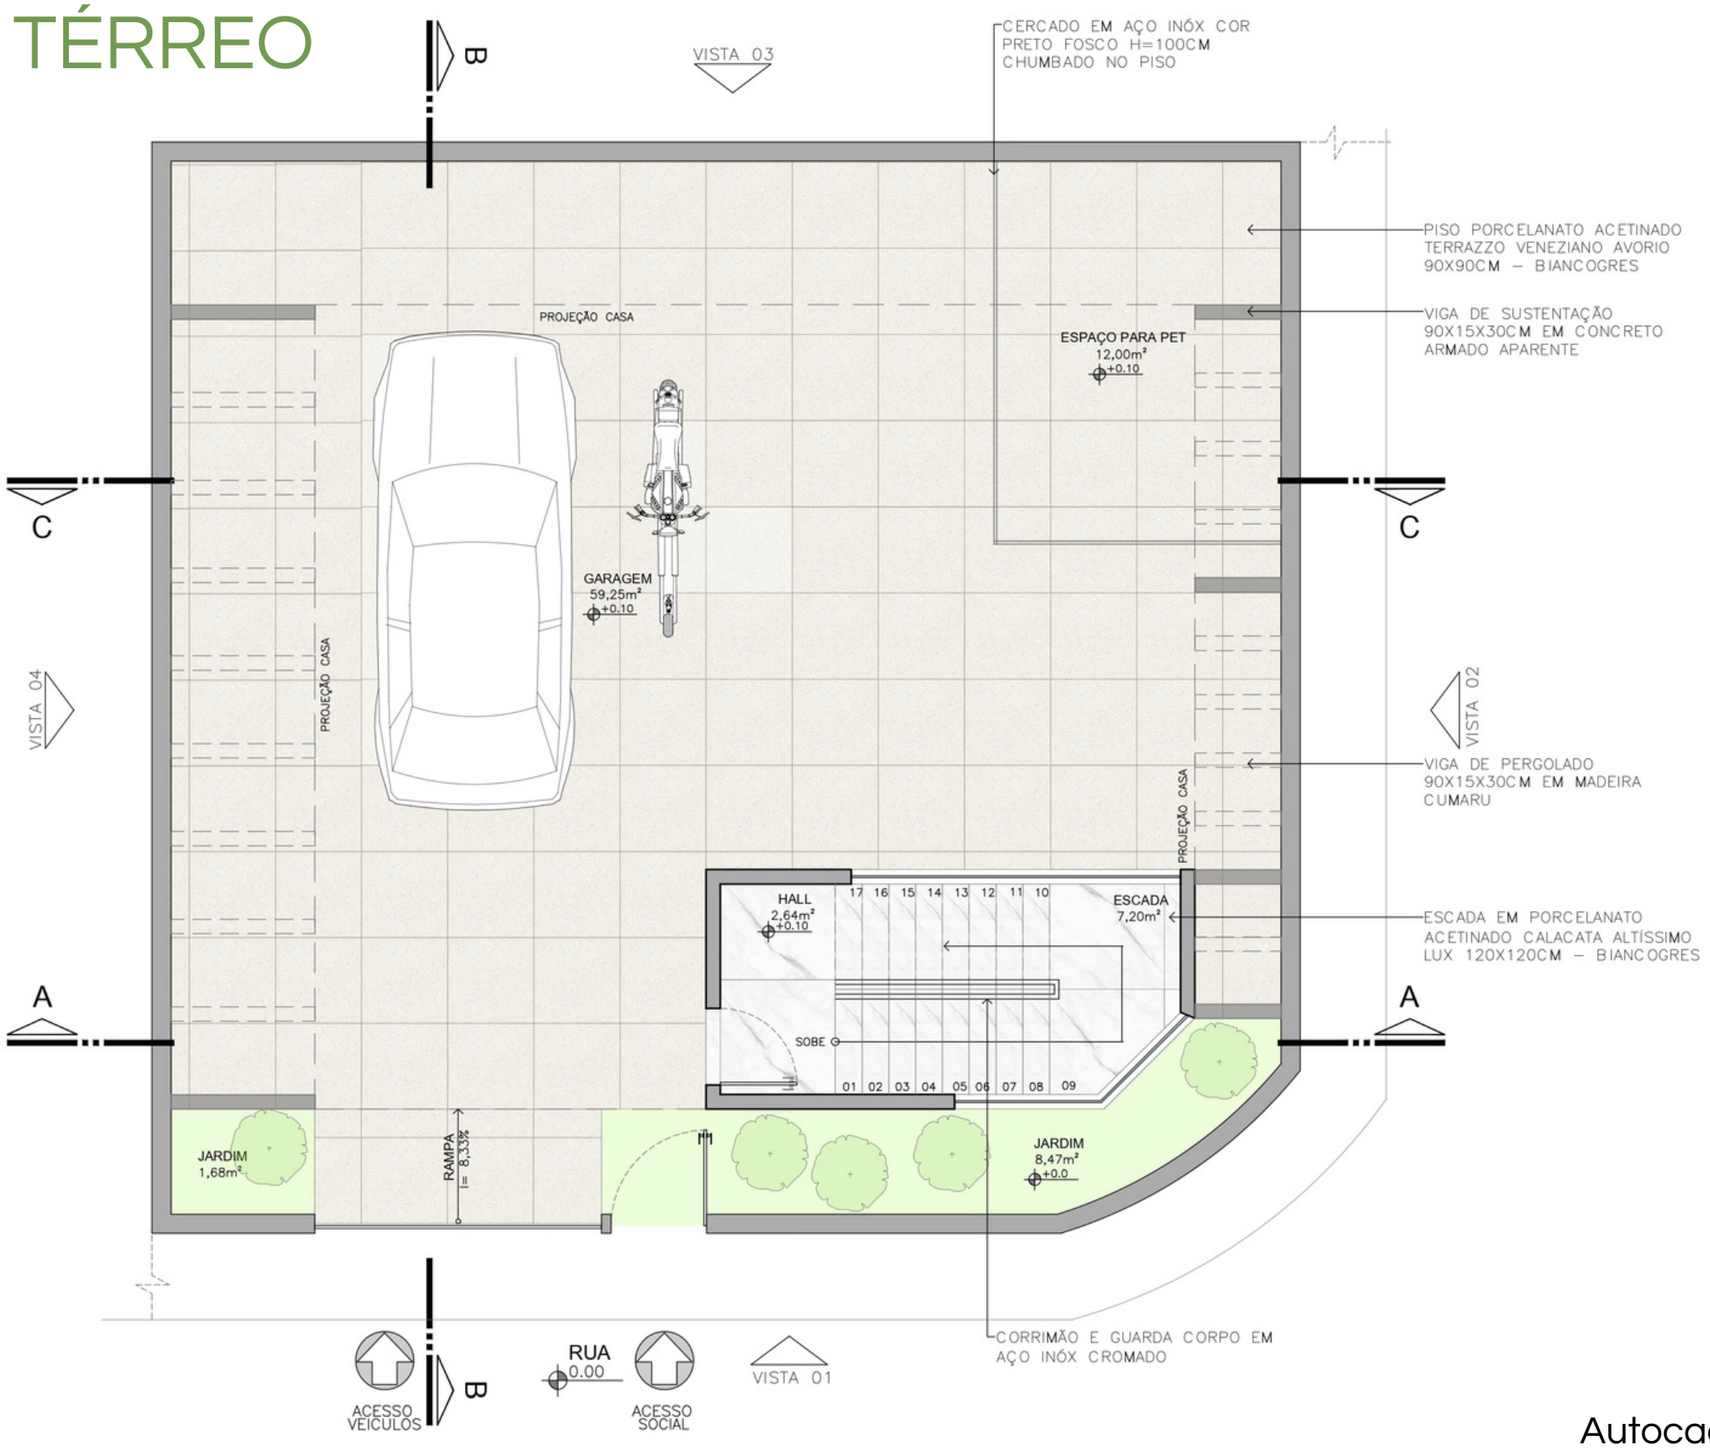

Autocad

LAYOUT 1° PAVIMENTO


escala: 1/75

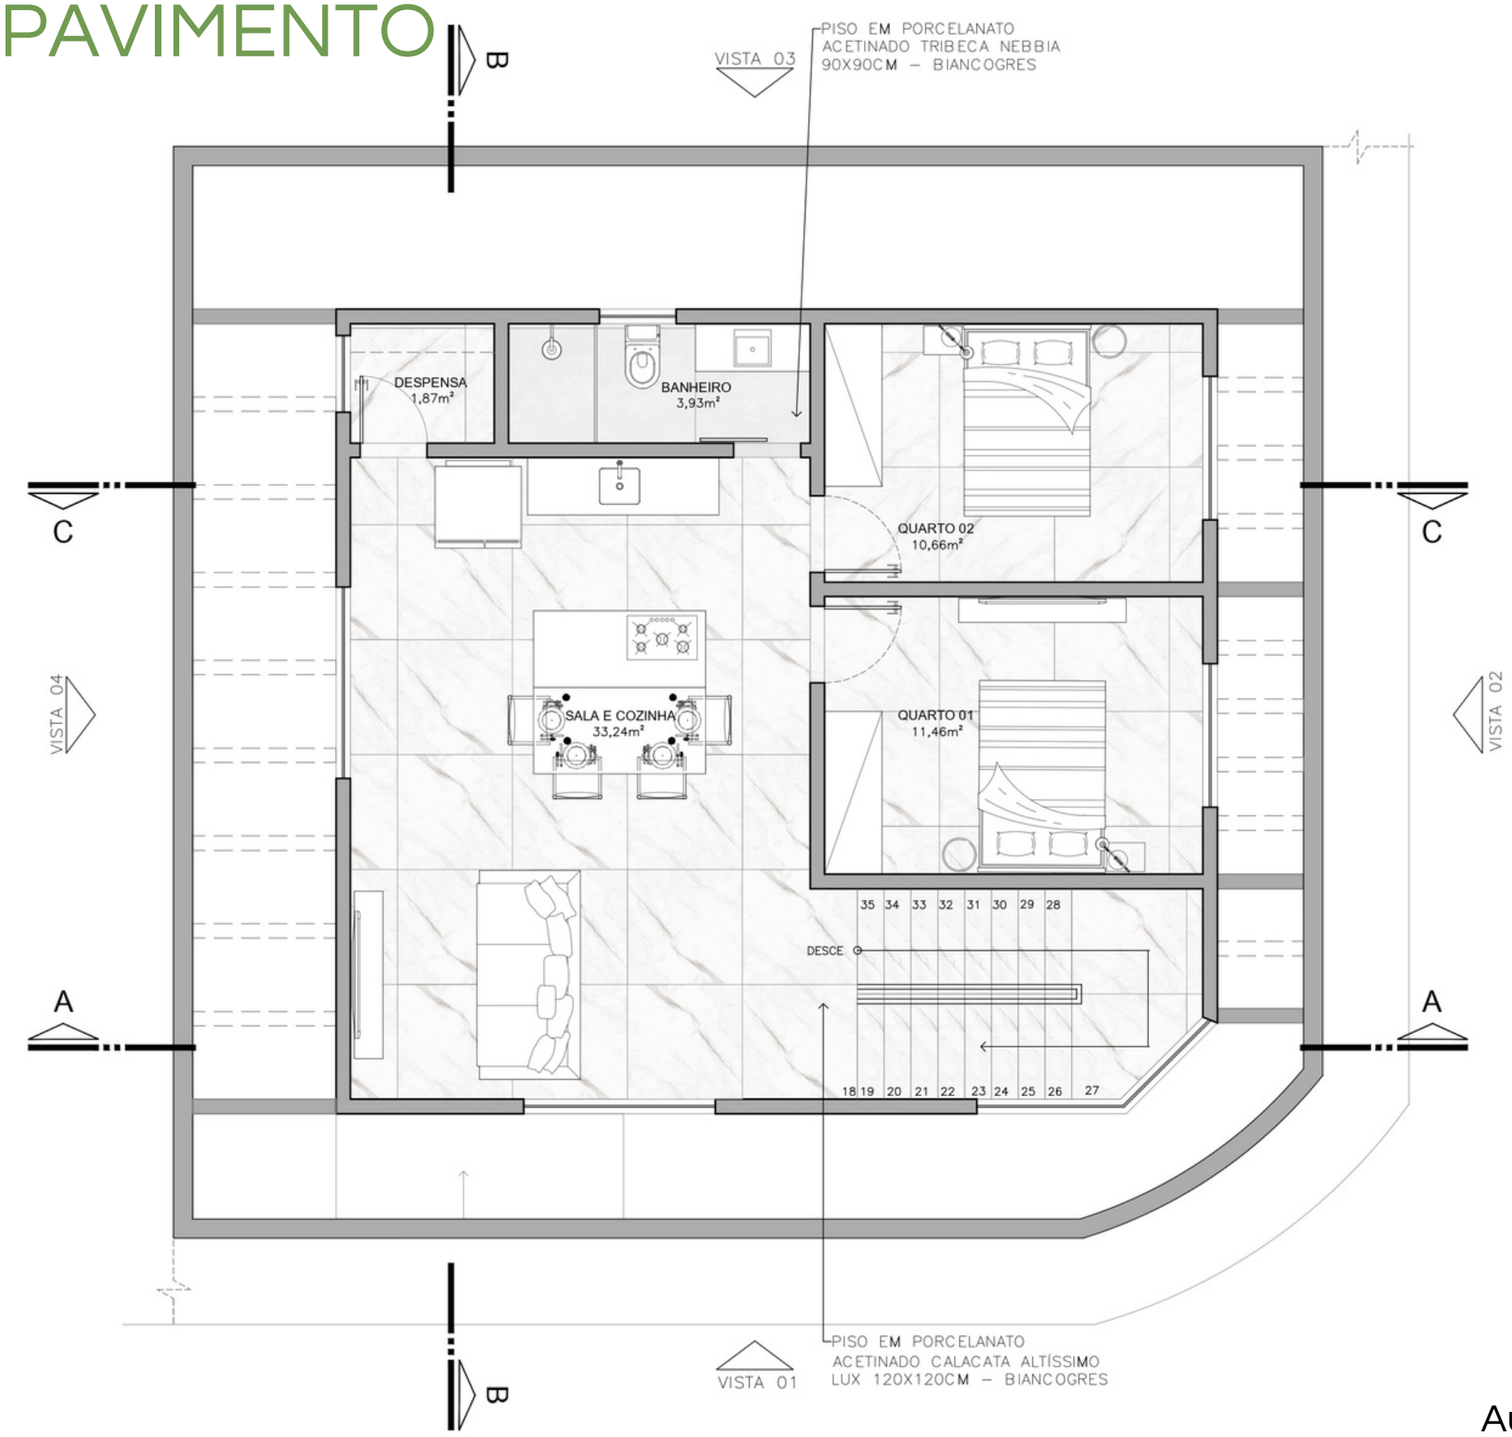

Autocad

LAYOUT 2° PAVIMENTO


escala: 1/75

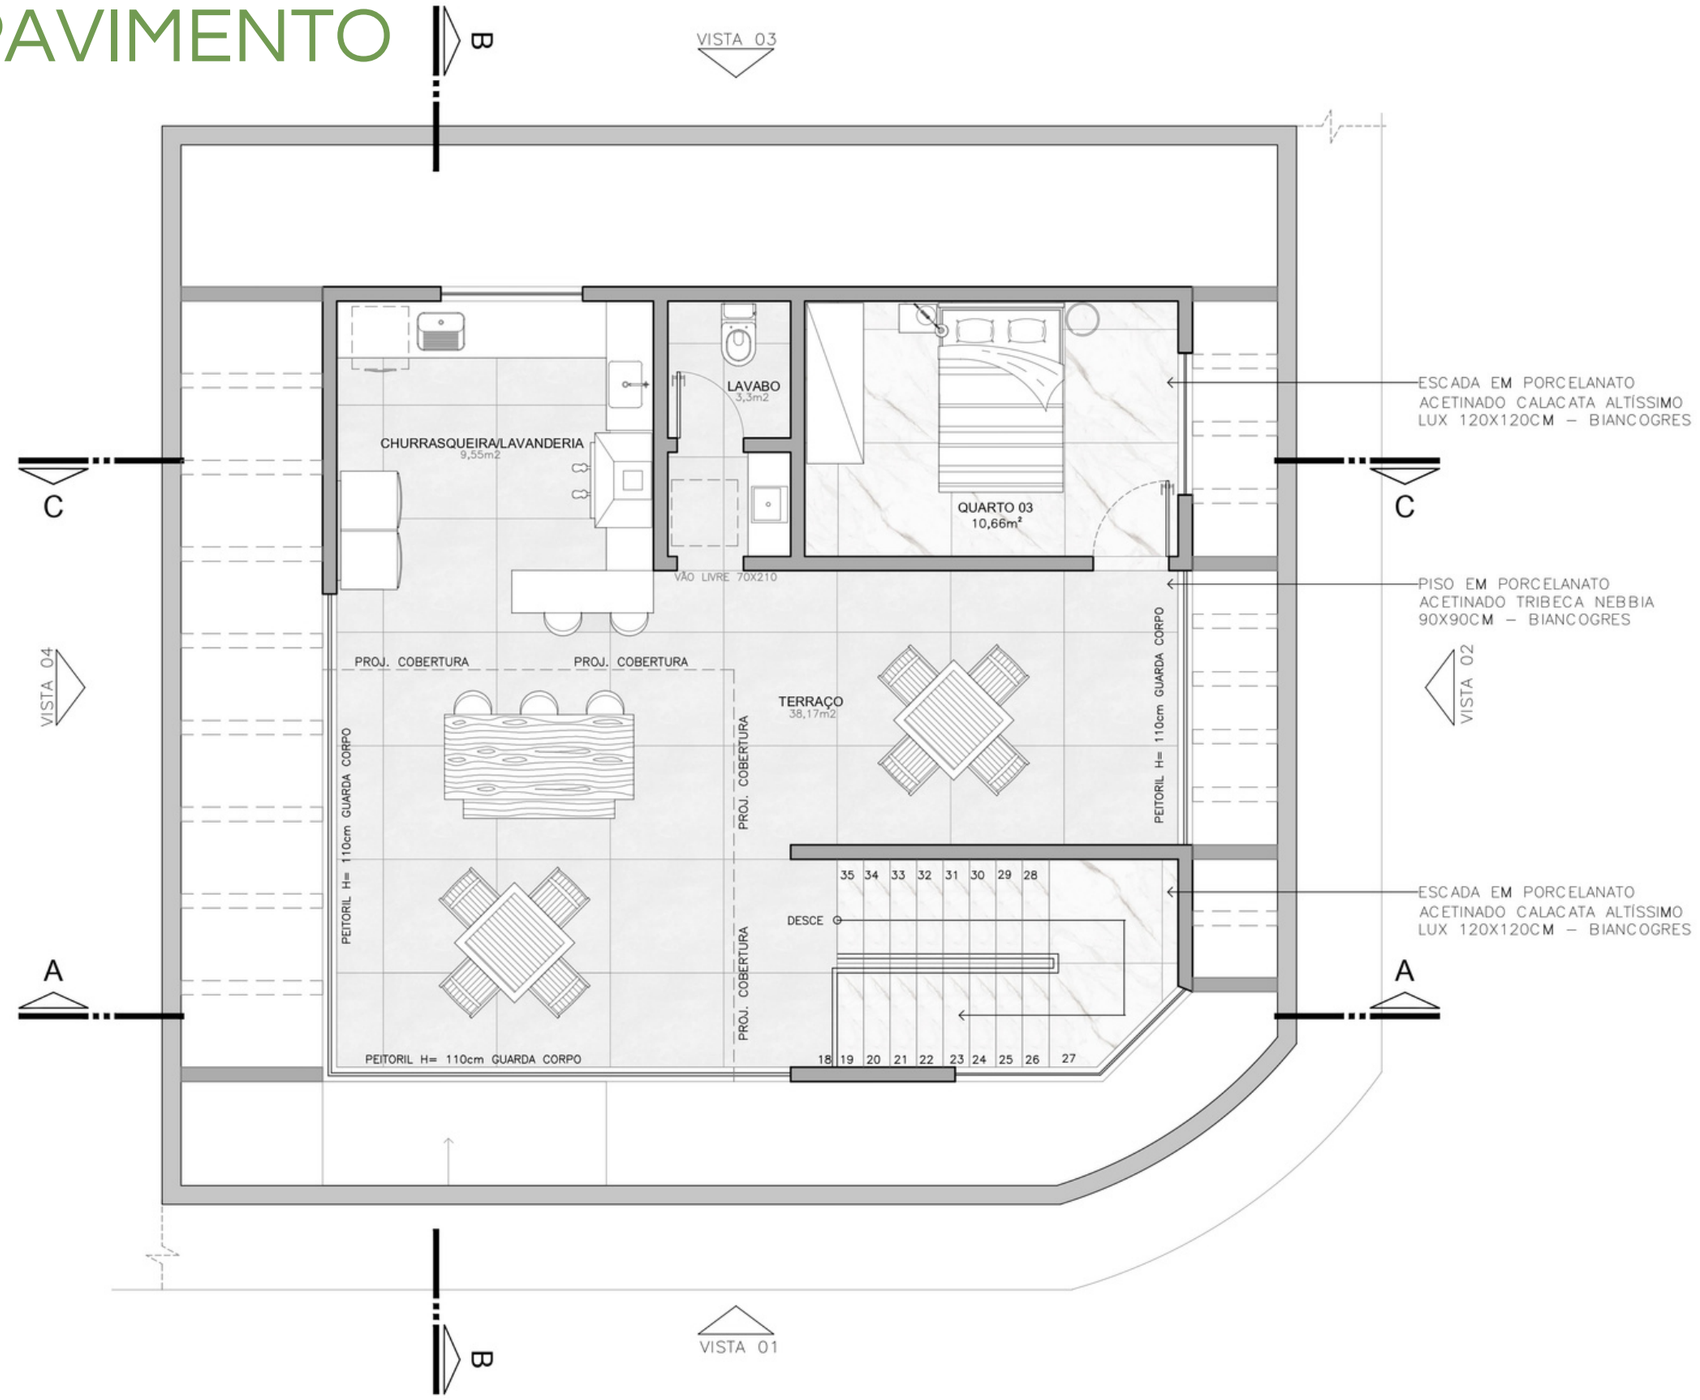

Autocad

PLANTA COBERTURA


escala: 1/75

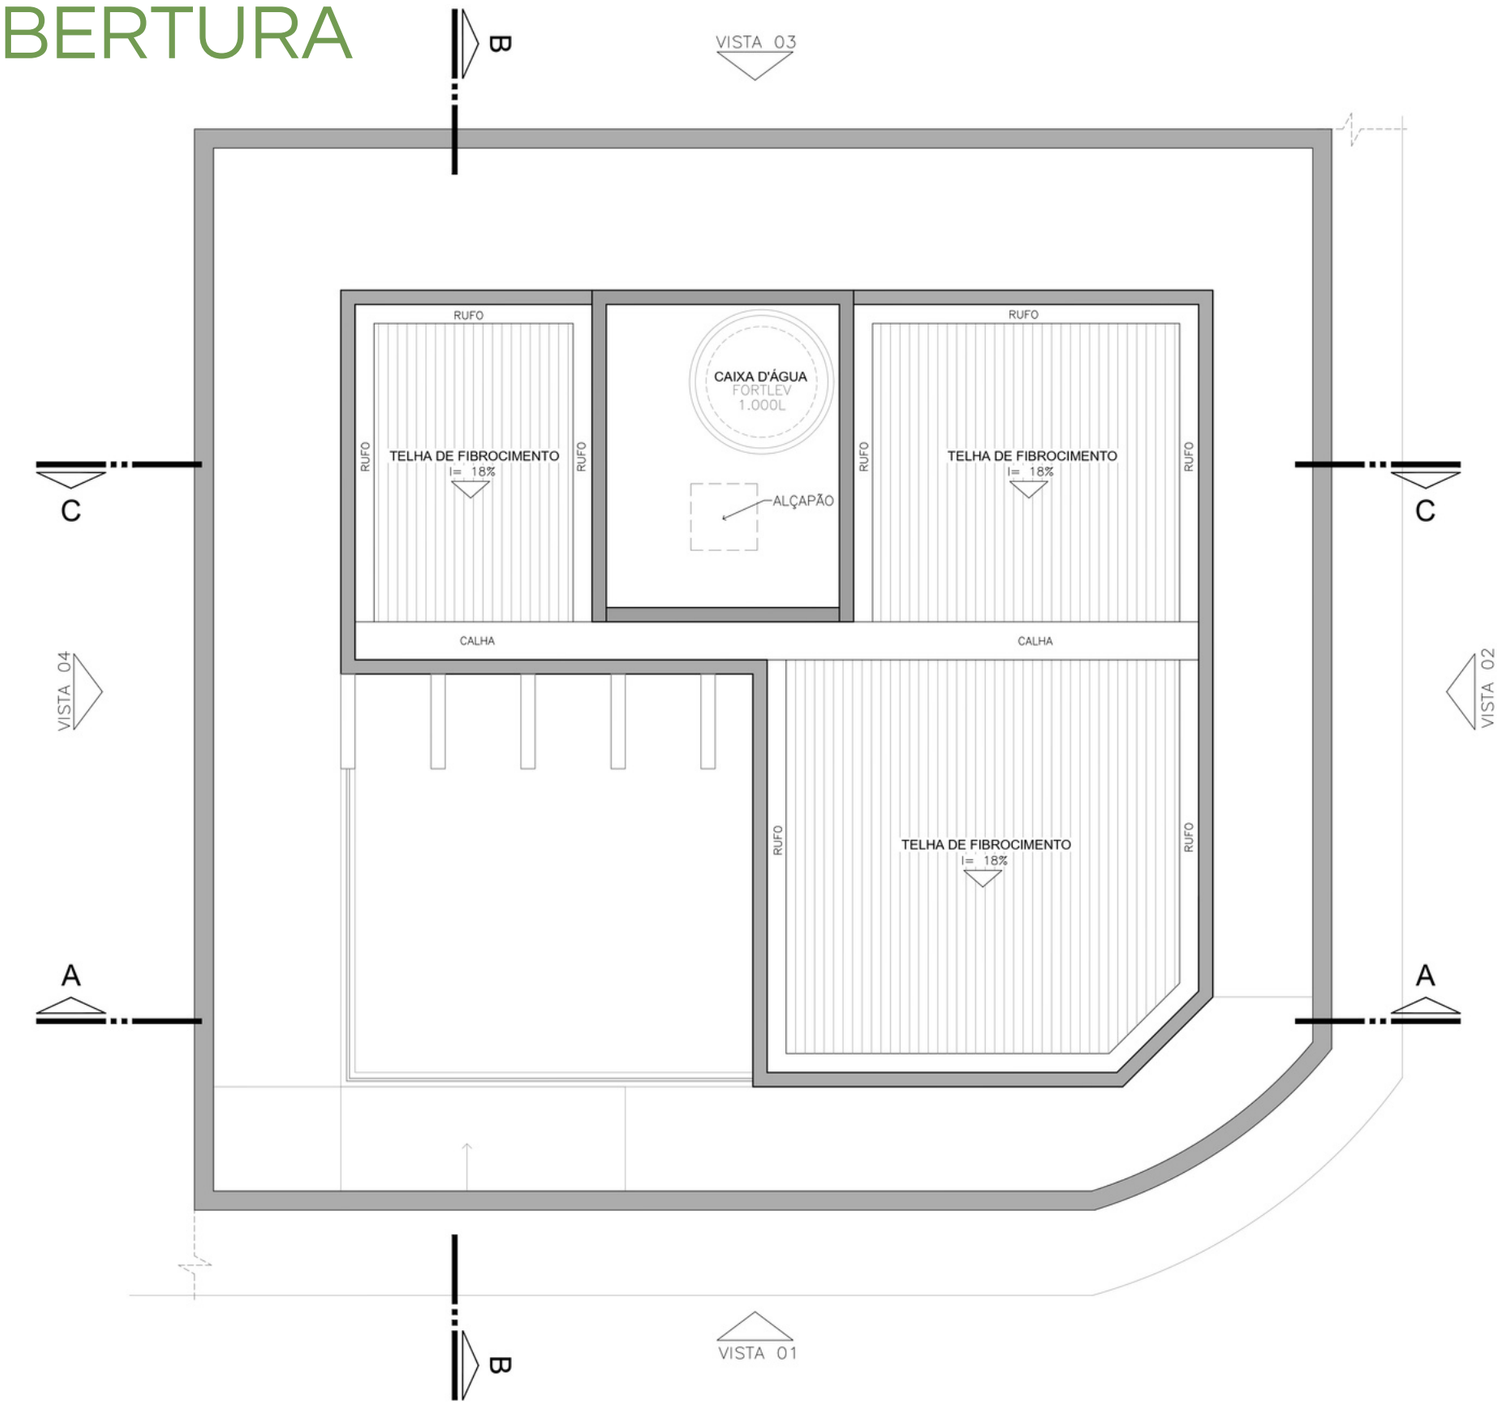

Autocad

PLANTA COBERTURA


escala: 1/75

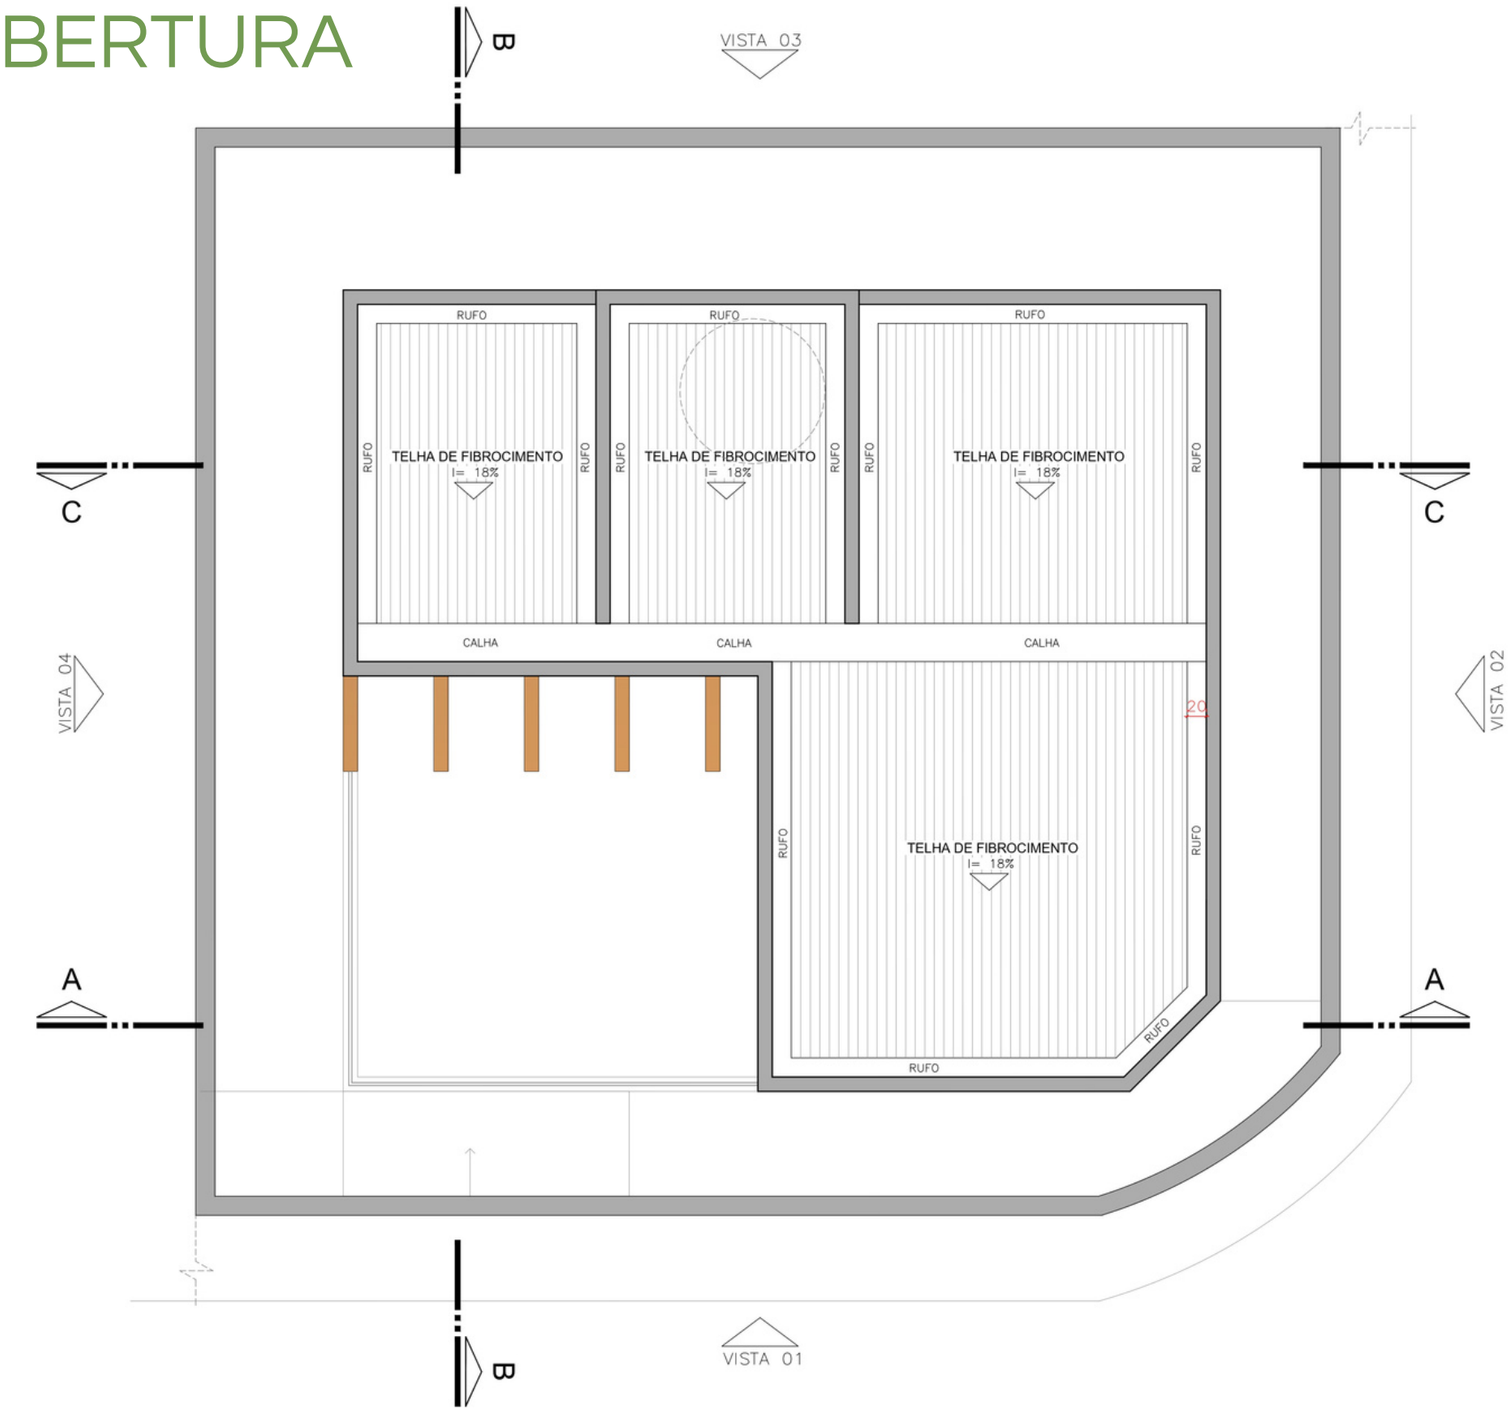


Autocad

CORTES

escala: 1/75

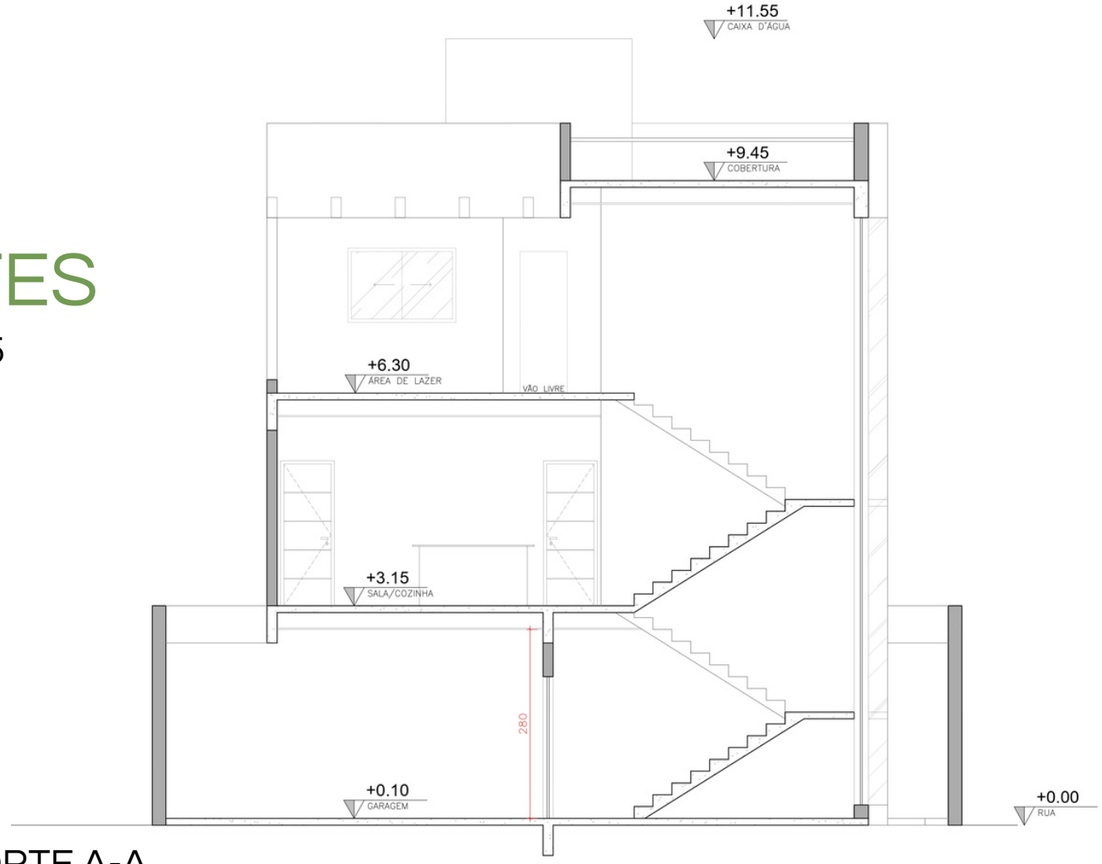


CORTE A-A

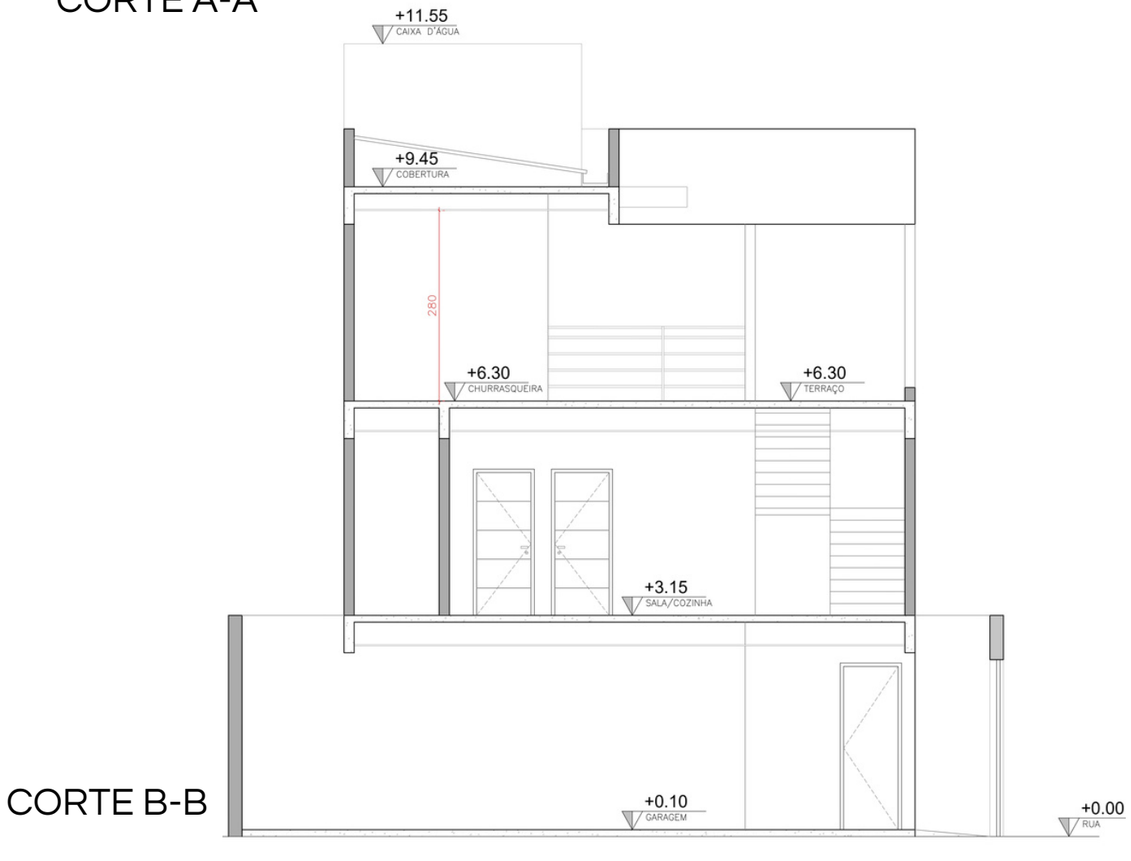

CORTE B-B

CORTE C-C

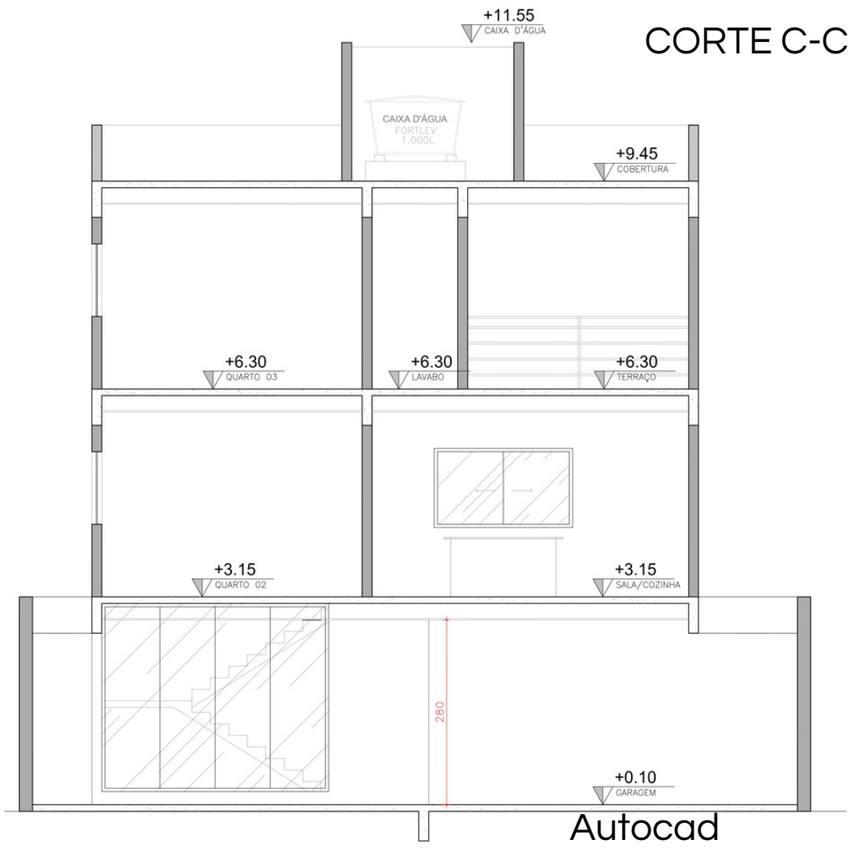

Autocad



Sketchup | Vray

PROJETO CASA 79

Guarapari - ES

O projeto foi elaborado para uma família composta por 4 integrantes. Um casal, dois filhos já adultos.
A família possui também cinco cachorros de raça grande, importantes para a inclusão no momento da concepção do projeto.
Conforme foi solicitado no briefing, o casal que morará na residência. Os filhos já adultos, com suas novas famílias, porém, o casal gostaria que mesmo assim tivessem quartos para ambos na casa.
Além disso, priorizassem o aproveitamento da melhor forma o terreno inclinado; houvesse cômodos para os pets, escritórios, área gourmet e terraço.

01 Garagem
02 Sala de Estar
03 Terraço
04 Escrittório 01
05 Banheiro Suíte 01l
06 Quarto Suíte 01
07 Banheiro Suíte 02
08 Quarto Suíte 02
09 Escritório 02
10 Lavabo
11 Quarto Suíte Master
12 Closet Master
13 Banheiro Suíte Master
14 Compartimento
15 Depósito
16 Cozinha
17 Sala de Jantar
18 Área Gourmet
19 Despensa
20 Área de Serviço
21 Banheiro Canil
22 Canil

Sketchup | Vray

LAYOUT TÉRREO

escala: 1/100



Autocad

LAYOUT SUBSOLO


escala: 1/100



Autocad

PLANTA COBERTURA


escala: 1/100

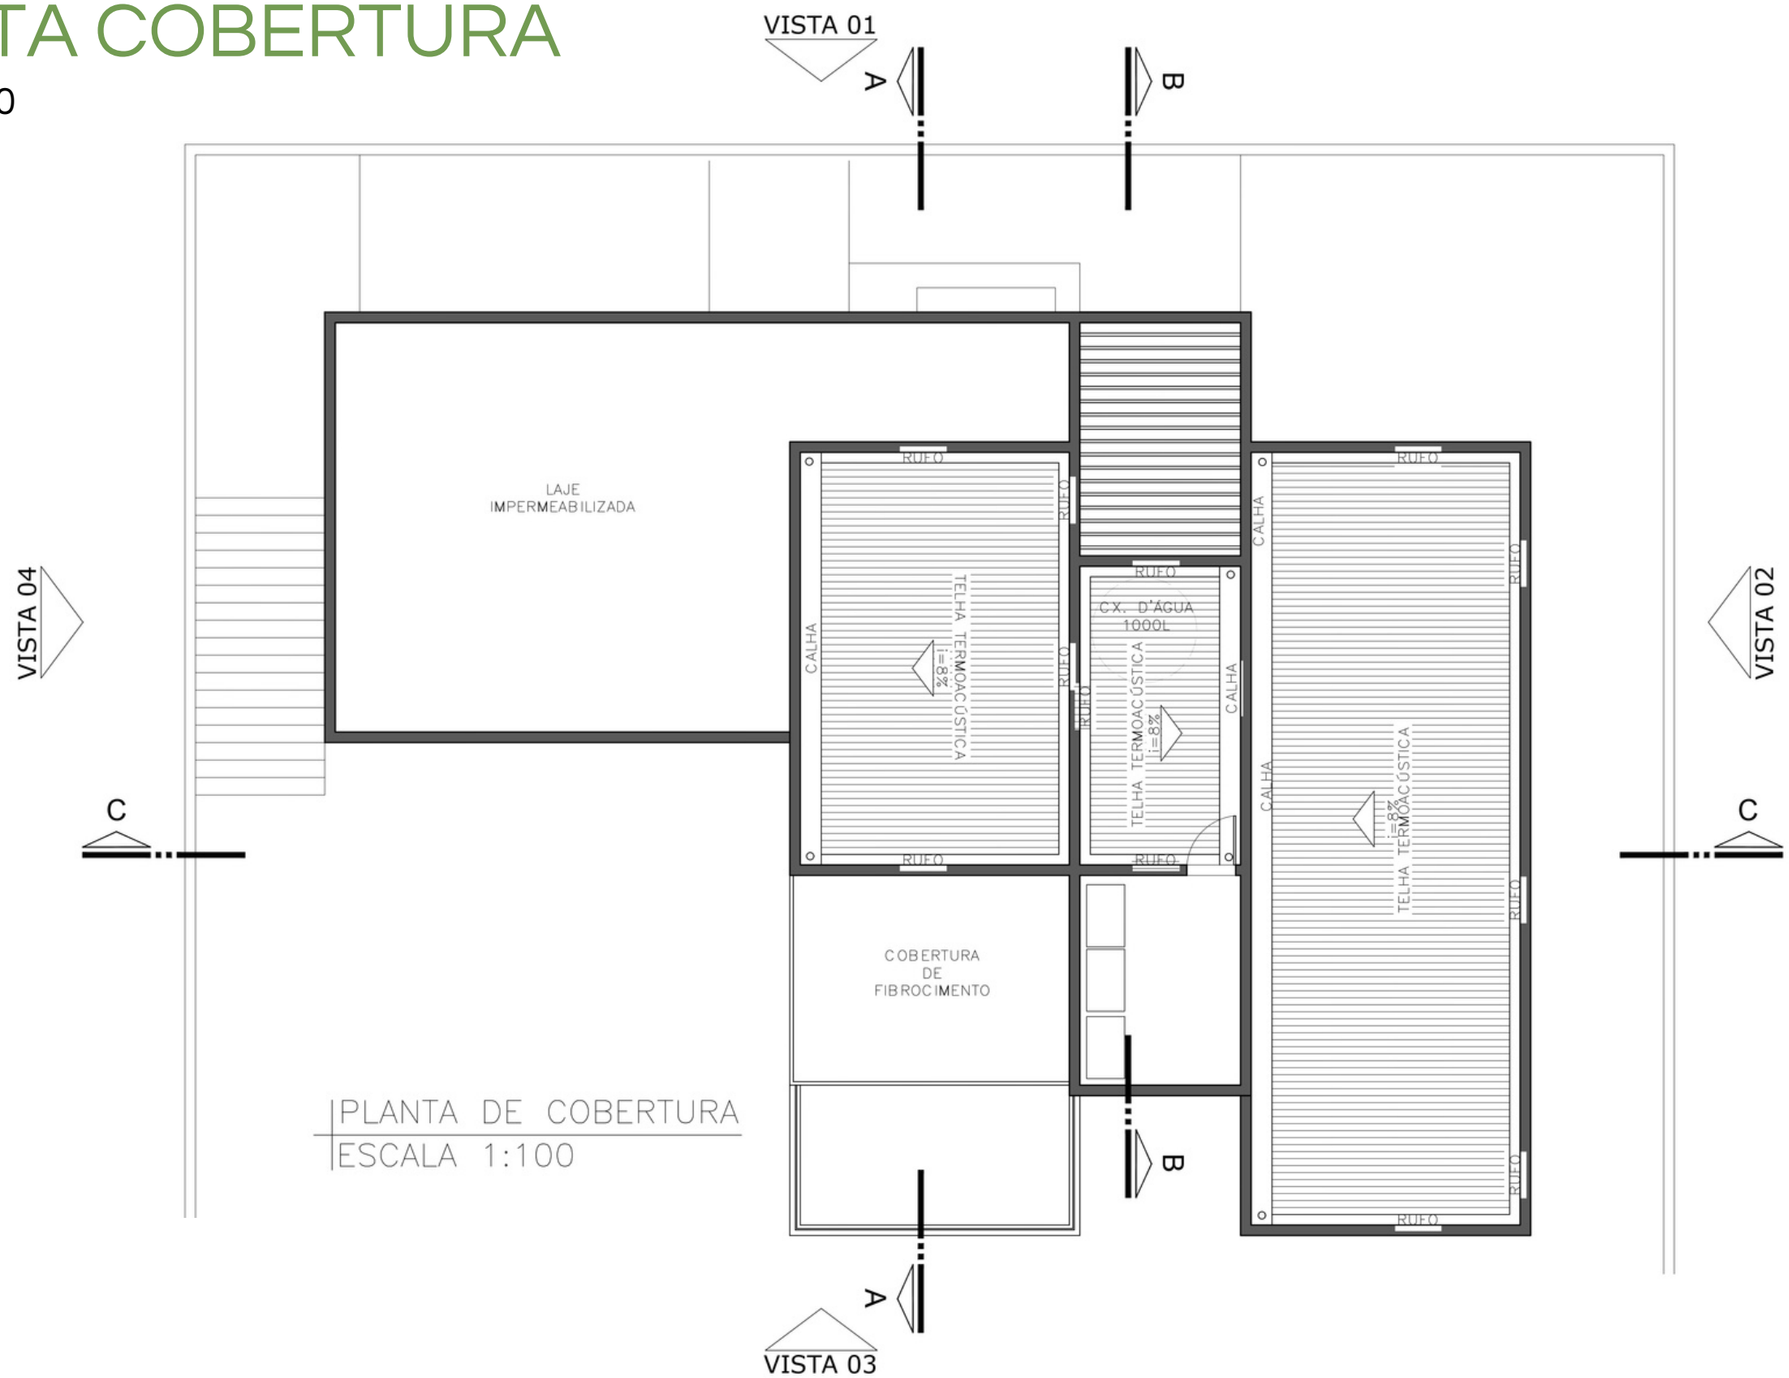


Autocad

CORTES

escala: 1/100

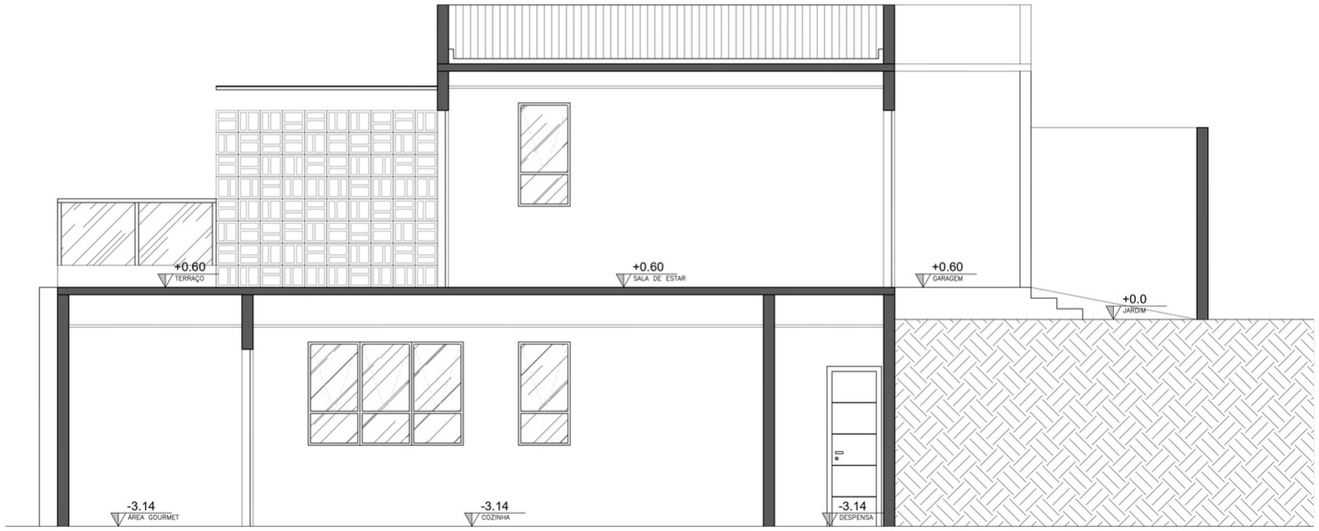

CORTE A-A

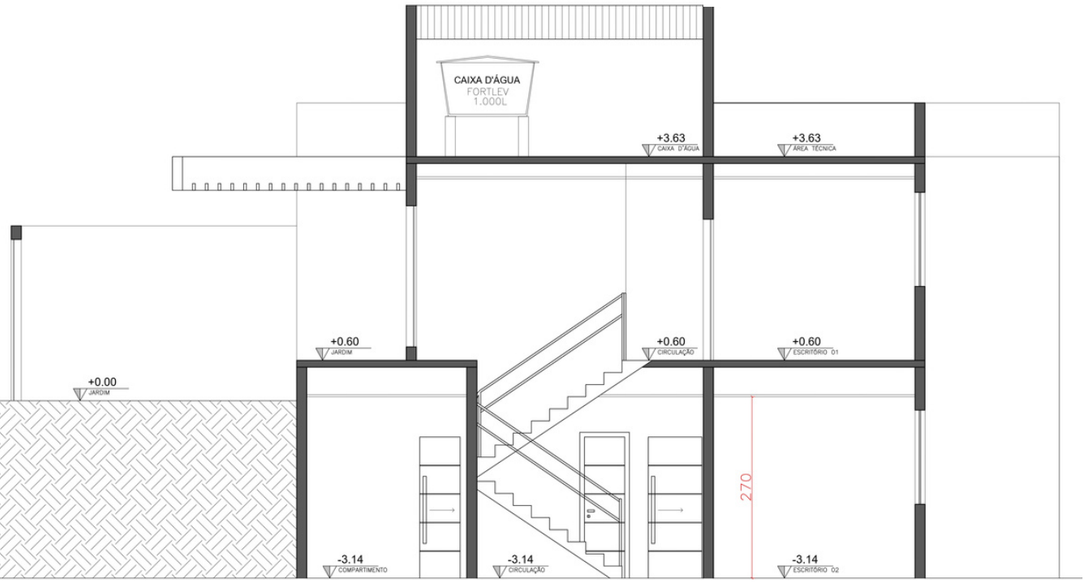

CORTE B-B



CORTE C-C

Autocad



Sketchup | Vray

Vamos trabalhar juntos?

(27) 98193-4547

mavi.oliveir@gmail.com