


PORTFÓLIO

CAMILLA MARTINS FELIPE

@CAMILLAMARTIINSF

"Para nos tornarmos pessoas de mérito e de valor, o que há de mais certo em nós é confiarmos em nós mesmos."

Biblioteca de container - Universidade Unisales

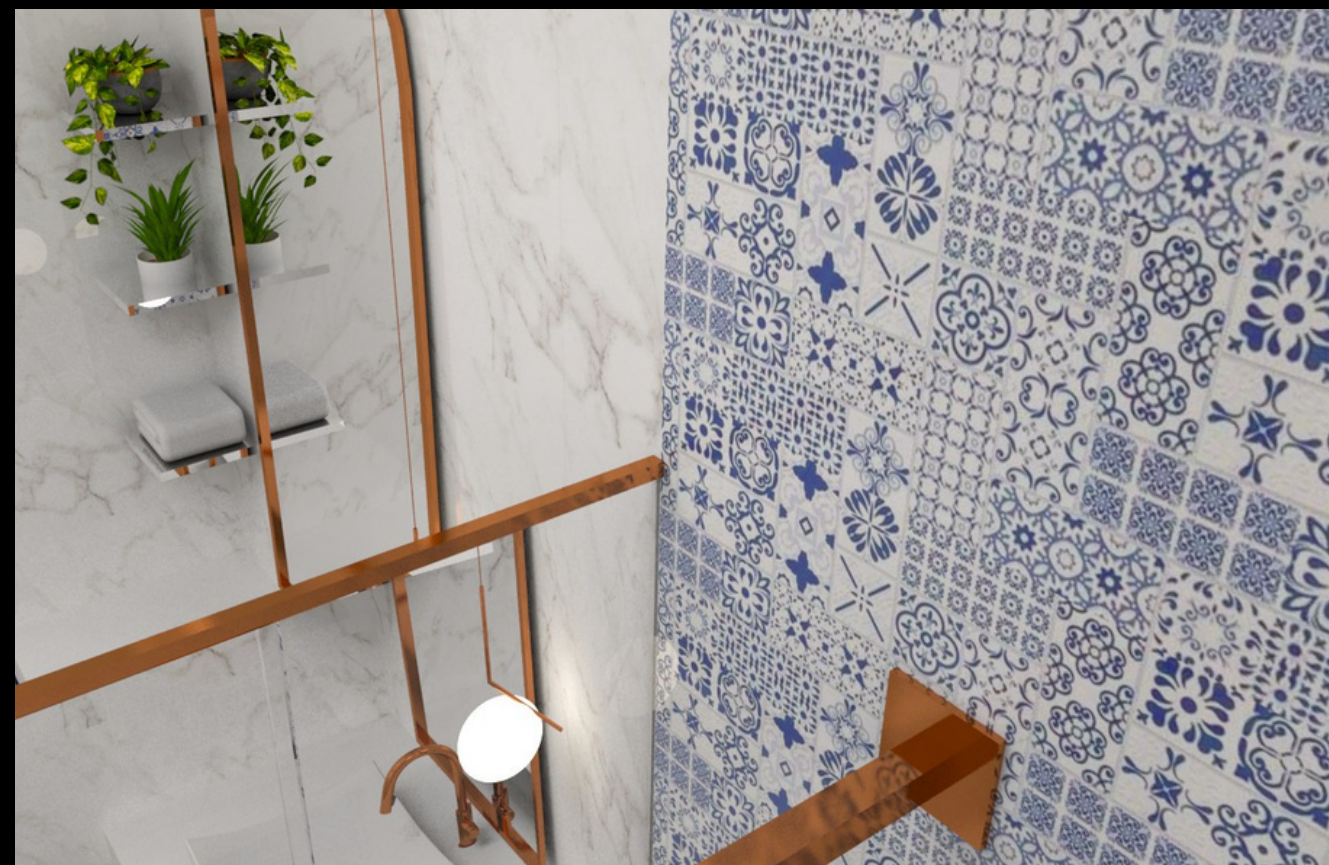

PROJETO DE BANHEIRO RESIDENCIAL

PROJETO DE BANHEIRO RESIDENCIAL



COZINHA





COZINHA

COZINHA





GOURMET





BANHEIRO





COZINHA






GOURMET





BANHEIRO

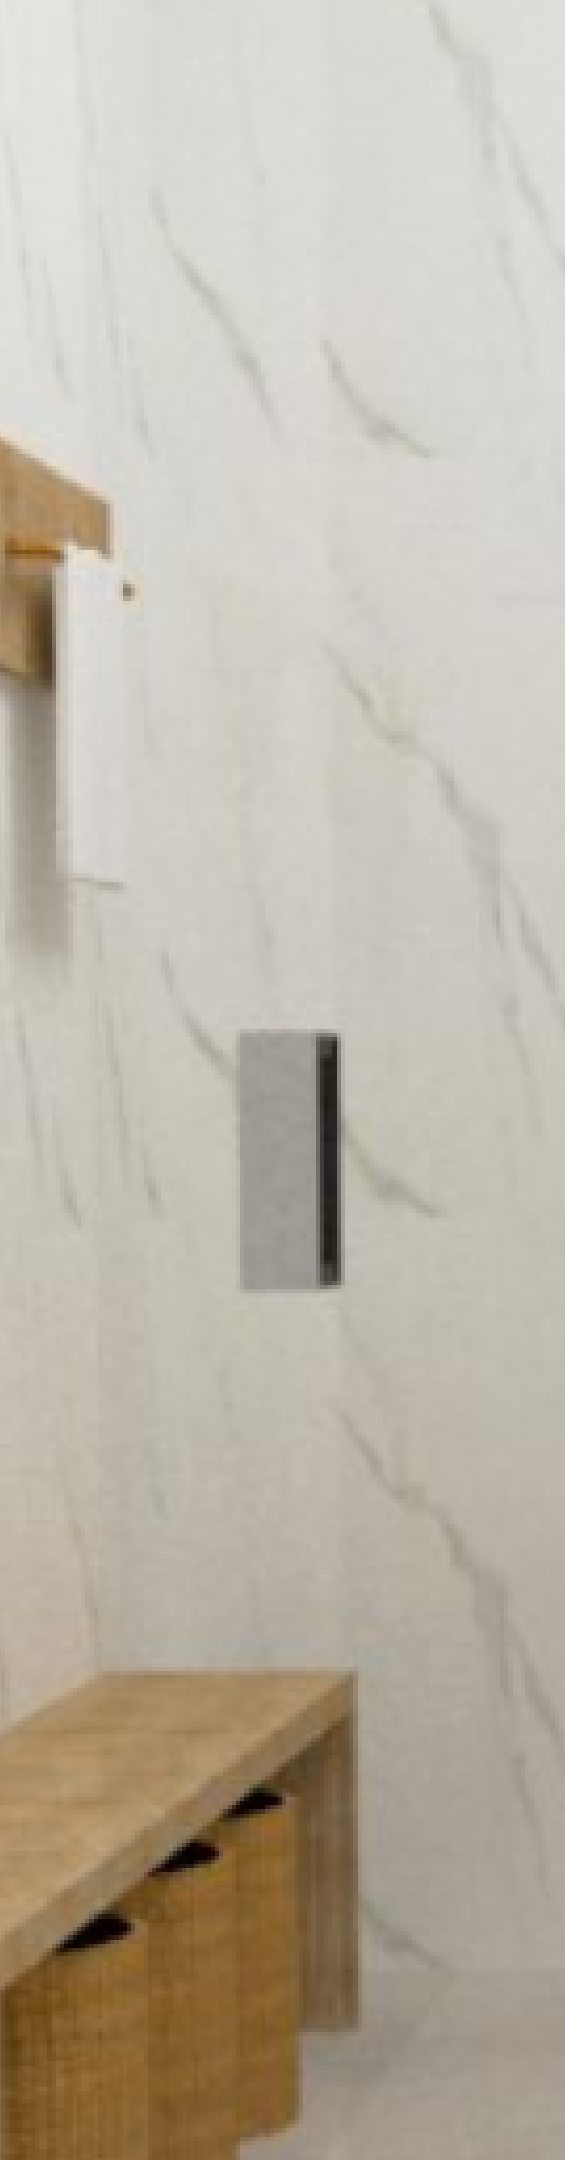



BANHEIRO



@camilla



COZINHA





LAVABO



FAÇADA





BANHEIRO



GOURMET





BANHHEIRO





BANHHEIRO





SALA





GOURMET





BANHHEIRO





COZINHA






FACHADA



COZINHA



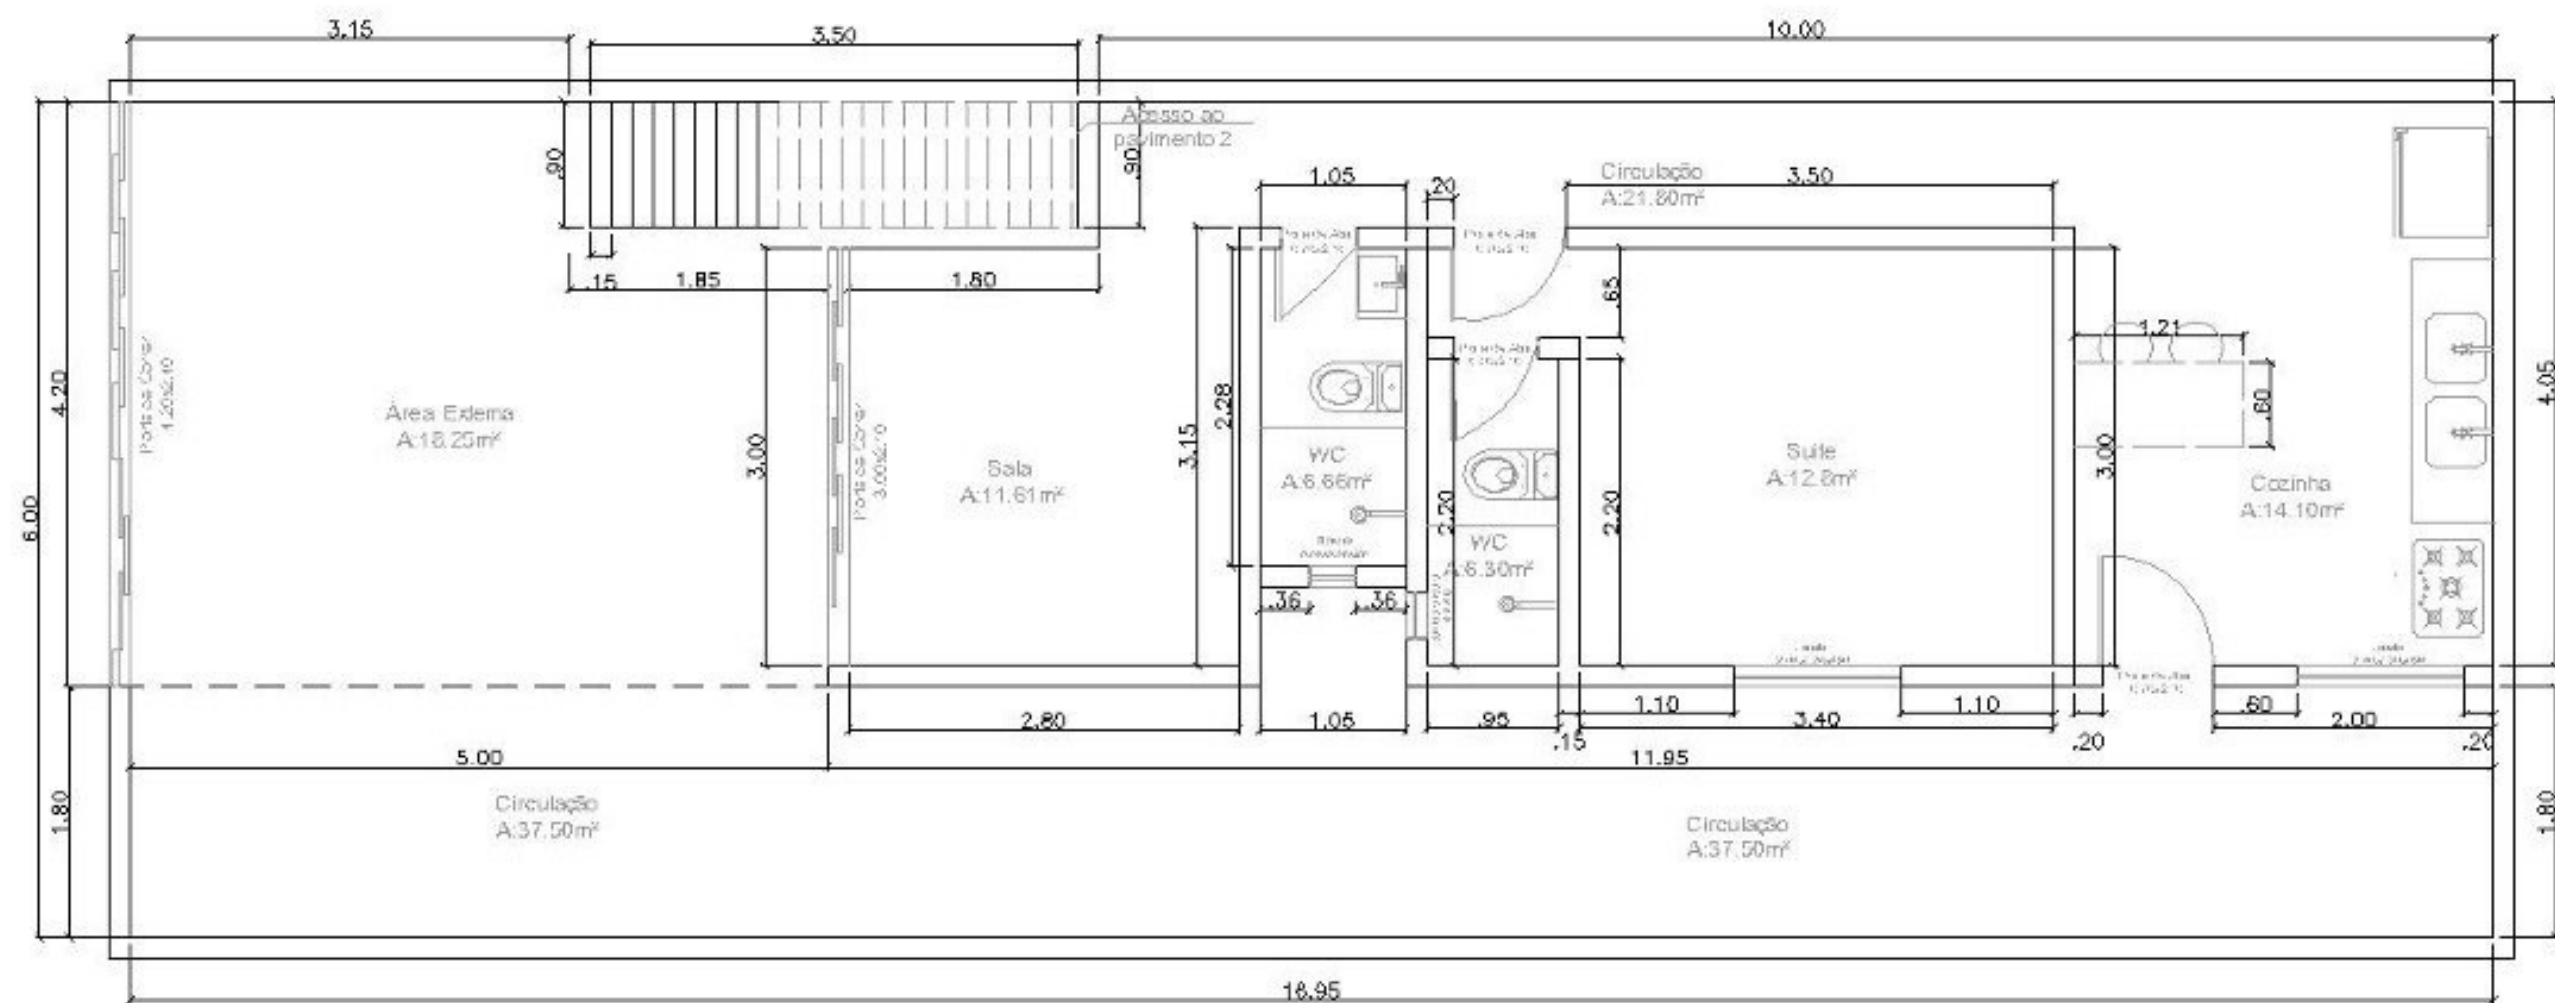

ATACADÃO MATERIAIS DE CONSTRUÇÃO

CONTEÚDO


11/20/21

$$\frac{1}{2}$$

ESCALA
1:75

QUADRO ESQUADRIAS				
PORTAS				
SIMB.	LARG	ALT.	PEIT.	TIPO
P 1	0.80	2.10	1.10	ABRIR
P 2	0.80	2.10	1.10	ABRIR
JANELAS				
JA 1	1.0	0.90	1.60	ABRIR
JA 2	2.70	1.00	1.10	ABRIR
JA 3	0.60	2.0	1.10	ABRIR


01 PLANTA BAIXA
ESCALA 10:1

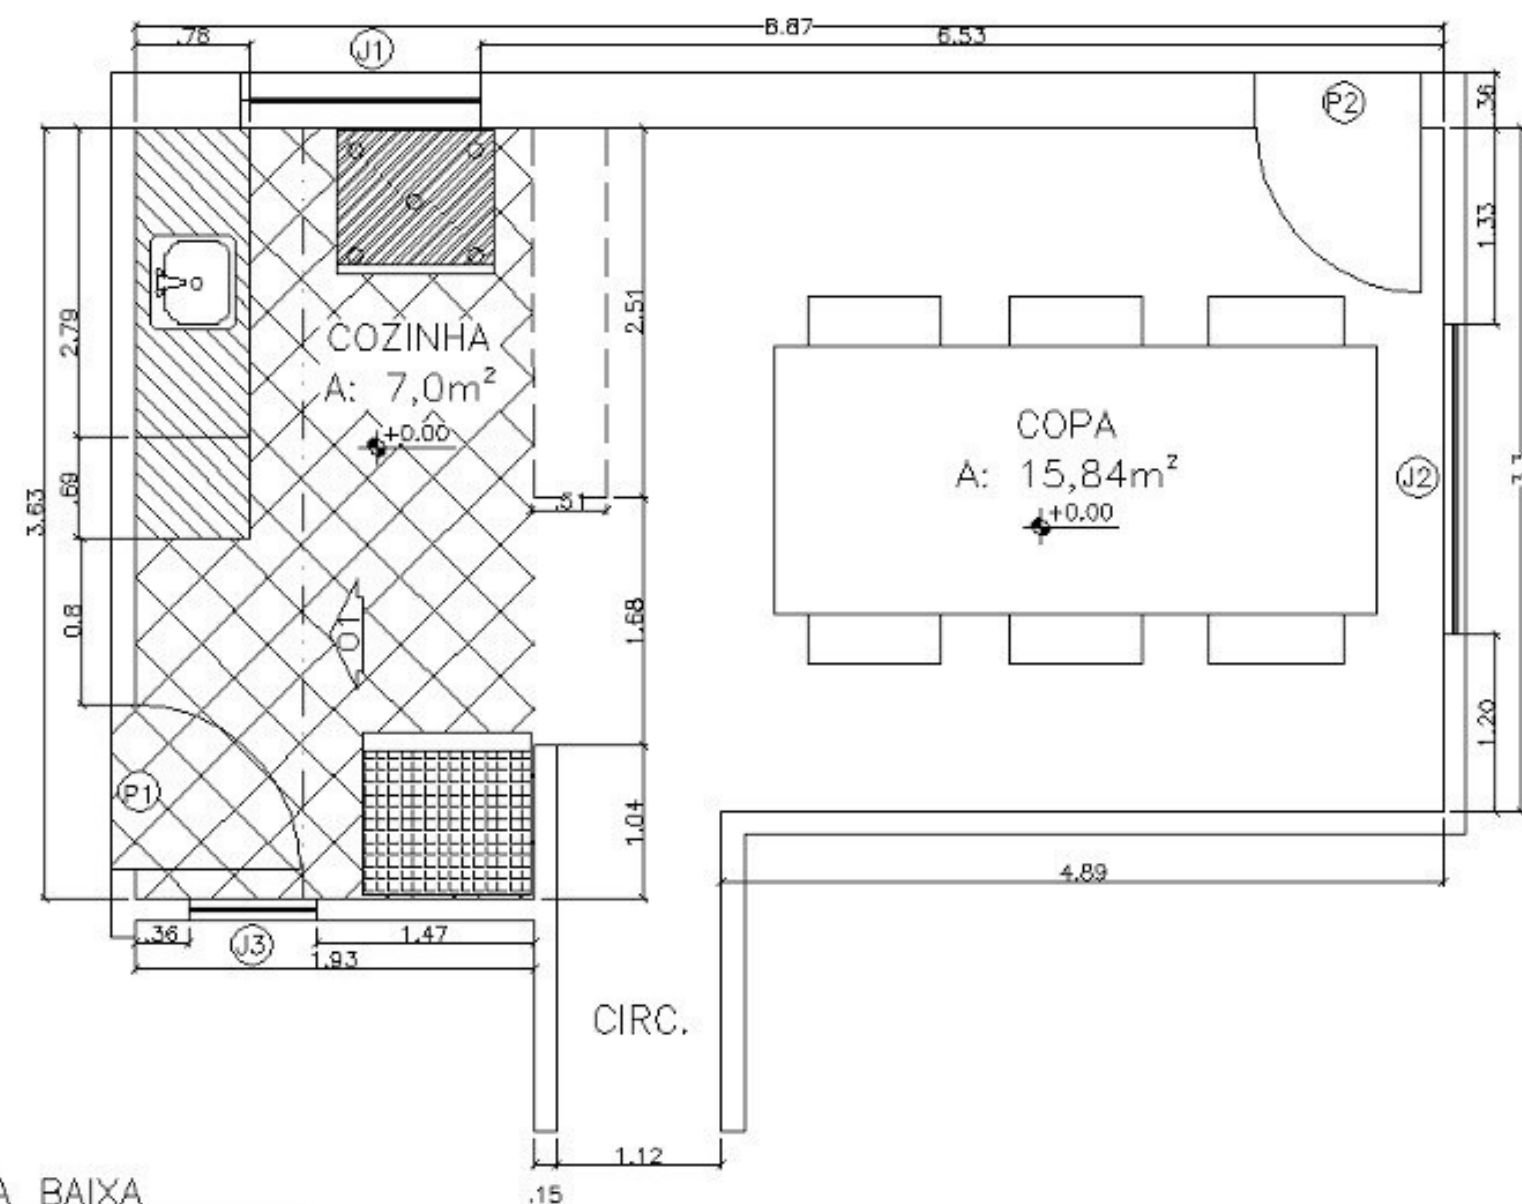

Cliente	JODIMAR	Atividade	ATACADÃO MATERIAL DE CONSTRUÇÃO
Projeto	PLANTA BAIXA - COZINHA	Escala	10:1
Arquiteto	CAMILLA M. FELIPE	Data	22/10/2021

PLANTA BAIXA

PLANTA BAIXA

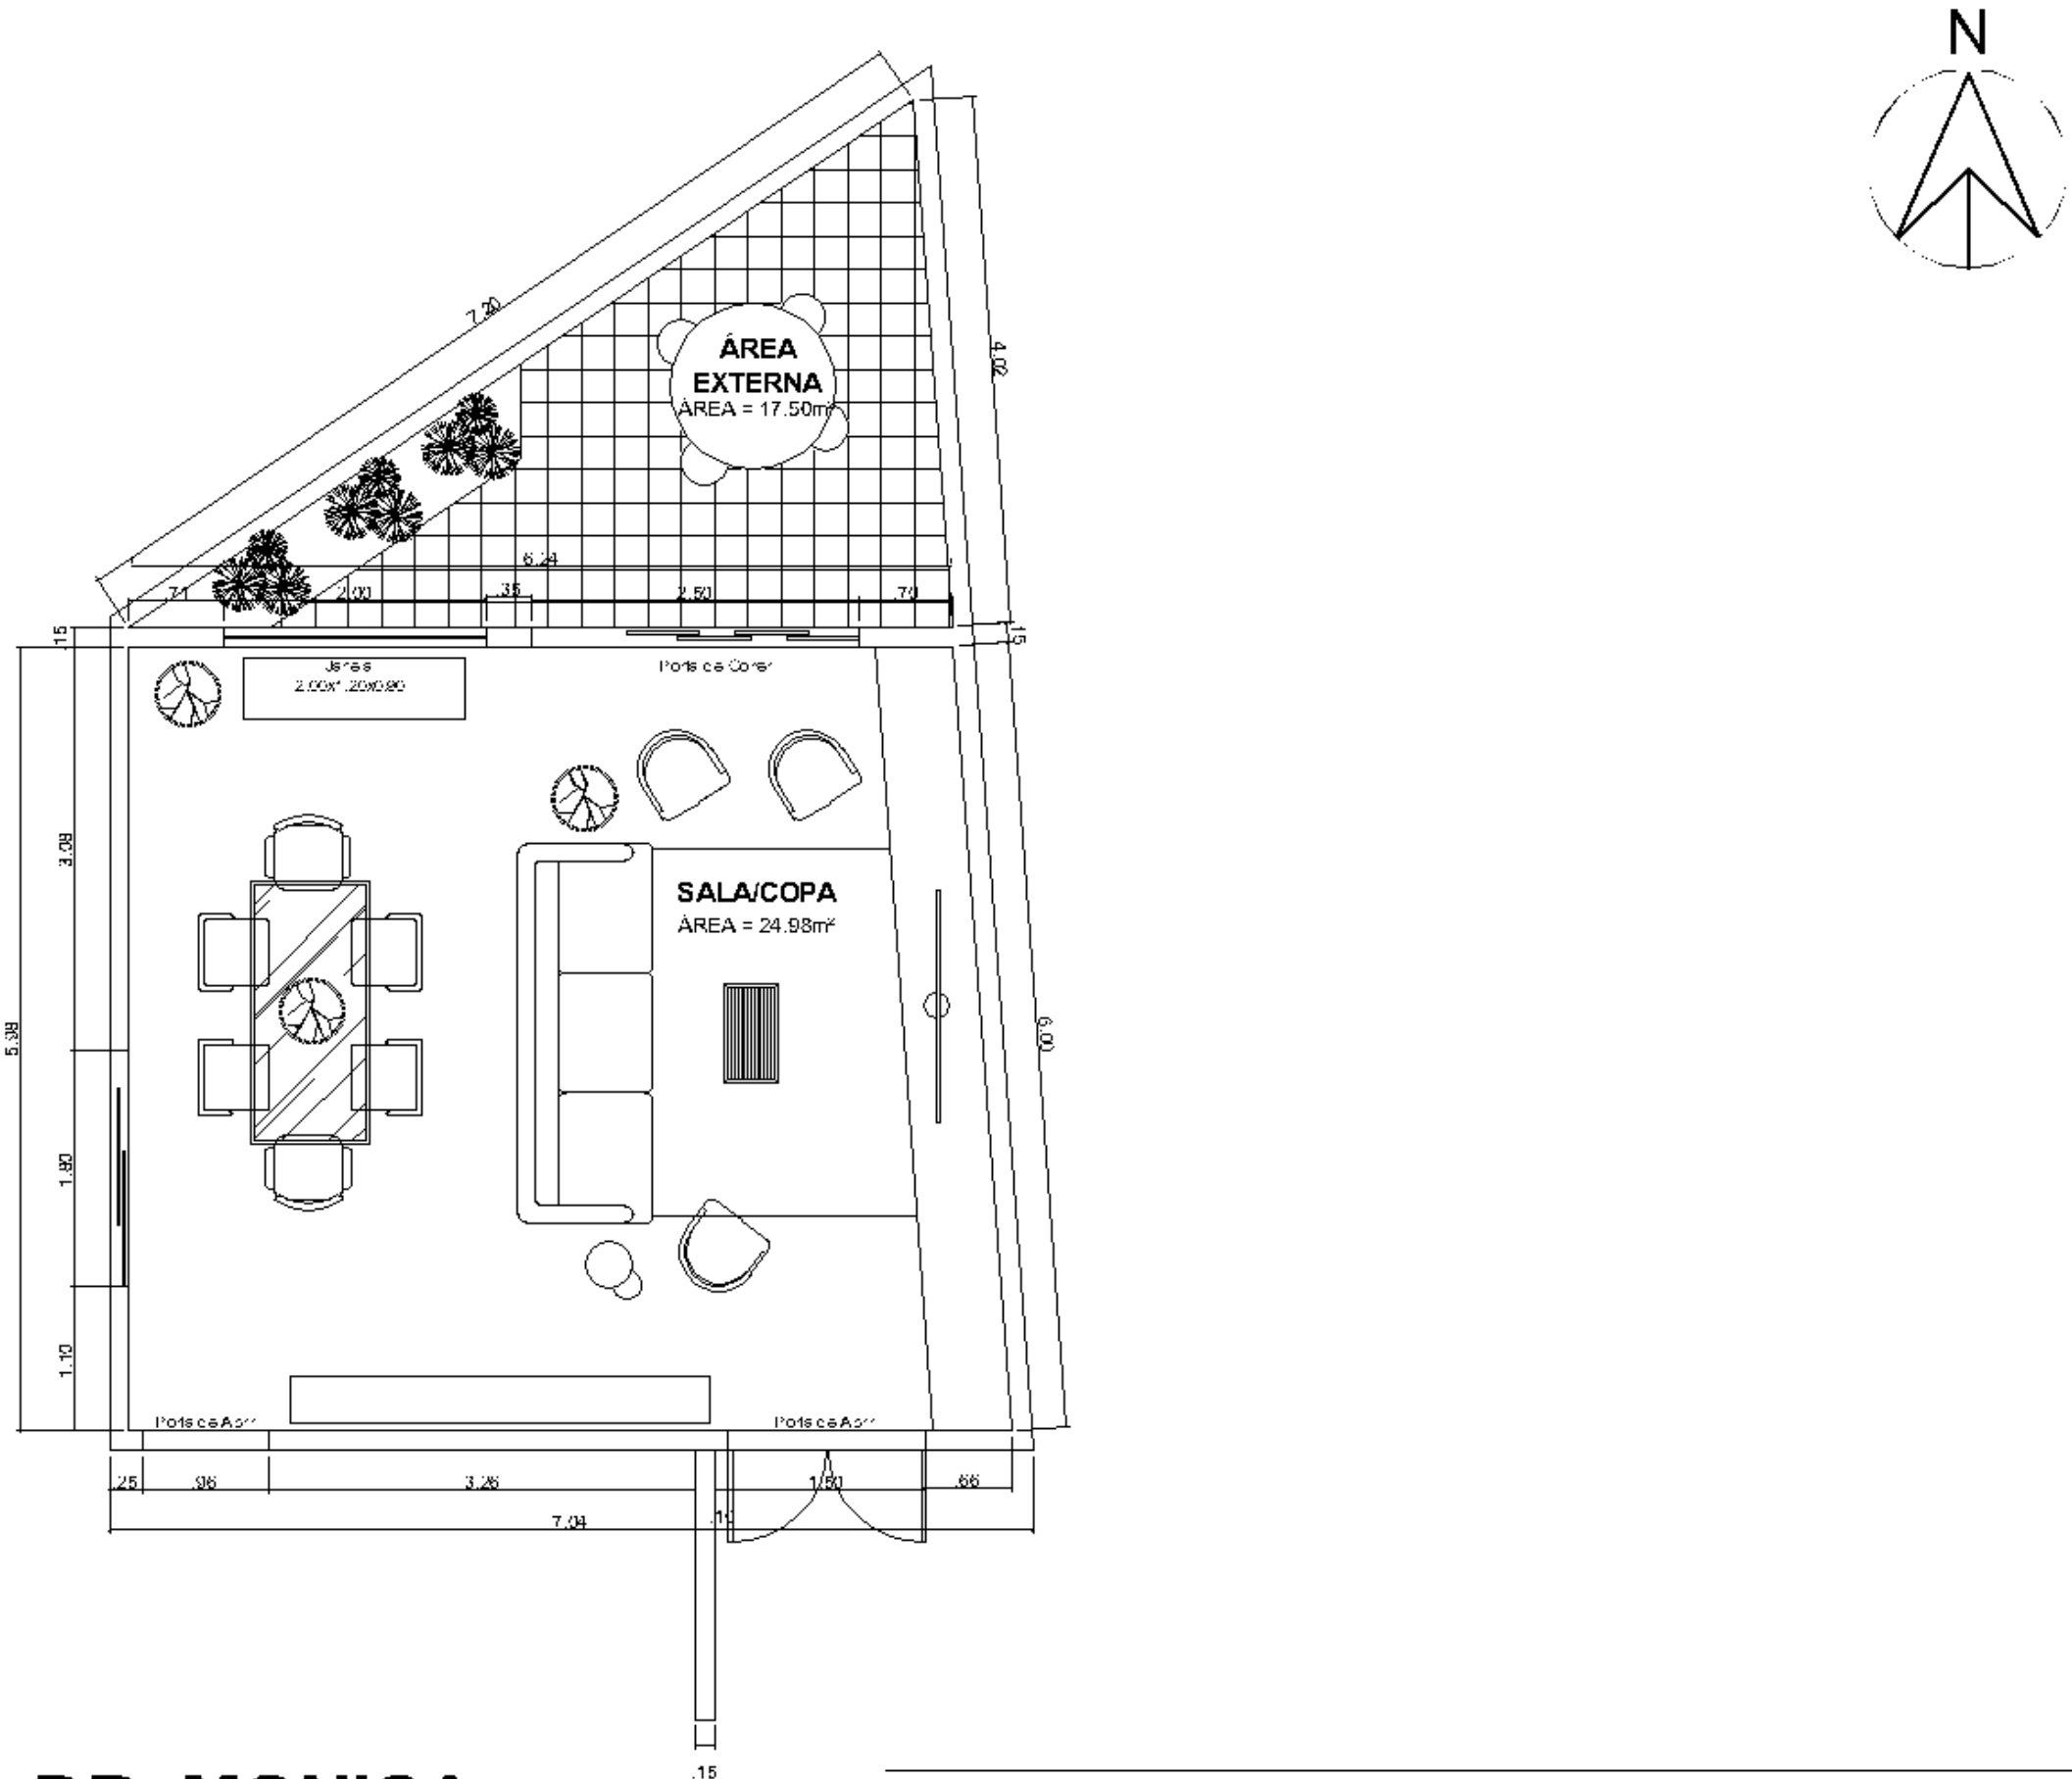

PLANTA BAIXA - DR. MONICA
ESCALA 1:1

CLIENTE	MÔNICA	EMPRESA	ATACADÃO MATERIAL DE CONSTRUÇÃO
PROJETO	PLANTA DE CONSTRUÇÃO E DEMOLIÇÃO	PROJETO	XXX
PROJETO	CAMILA MARTINS.F	DATA	18/03/2021

