

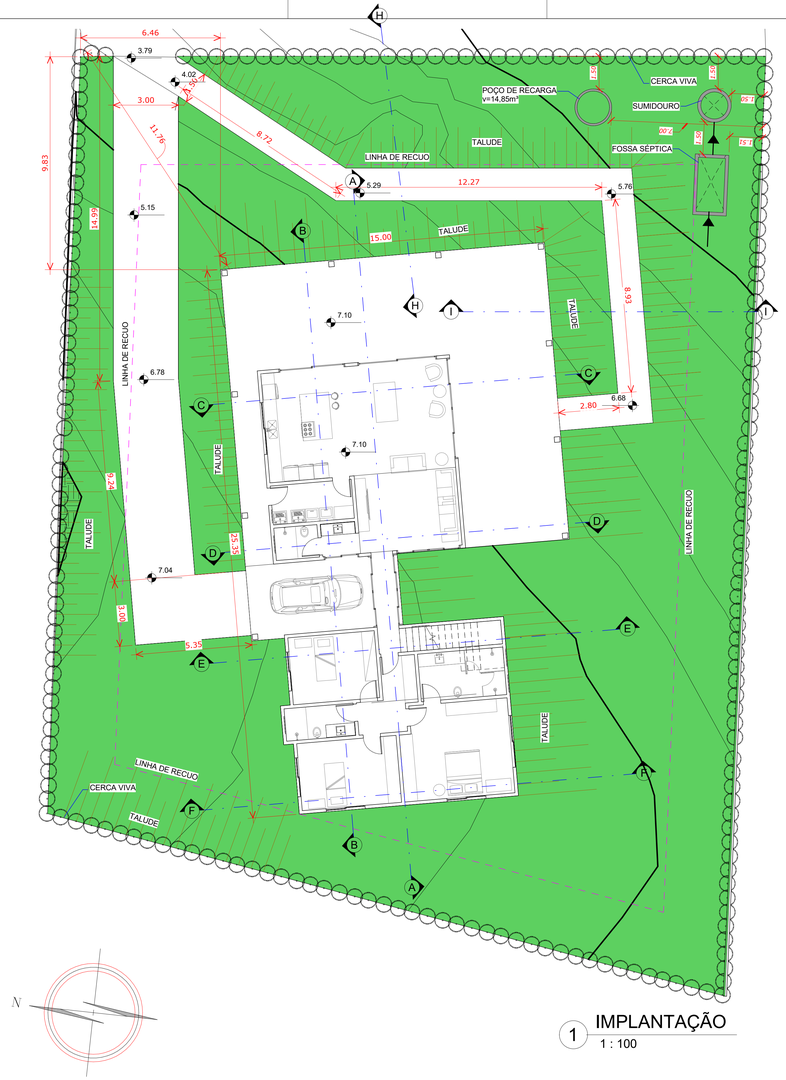



1 IMPLANTAÇÃO
1 : 100

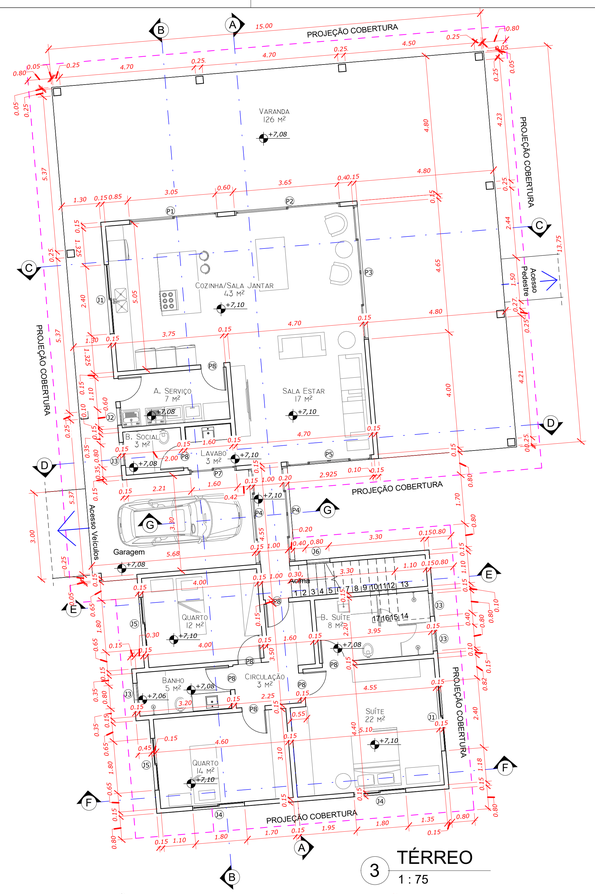



3 TÉRREO
1 : 75

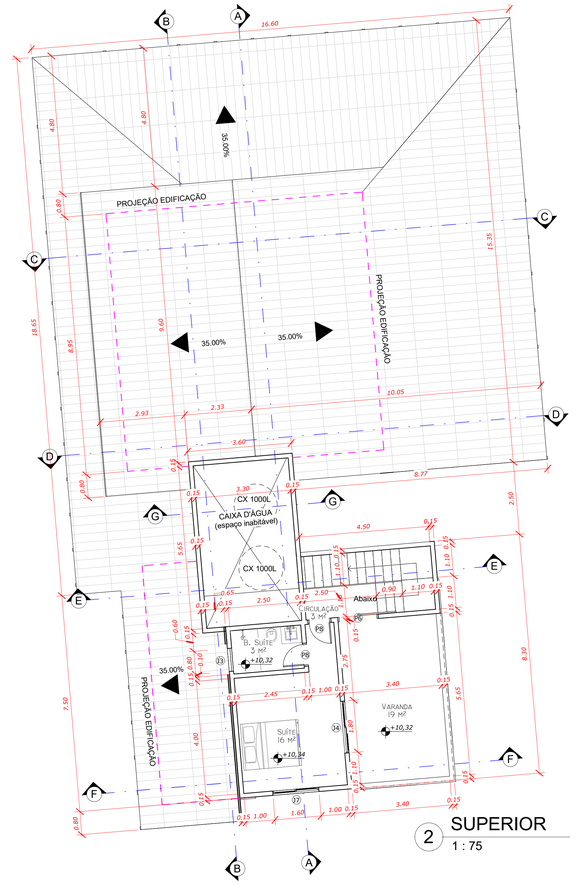

2 SUPERIOR
1 : 75

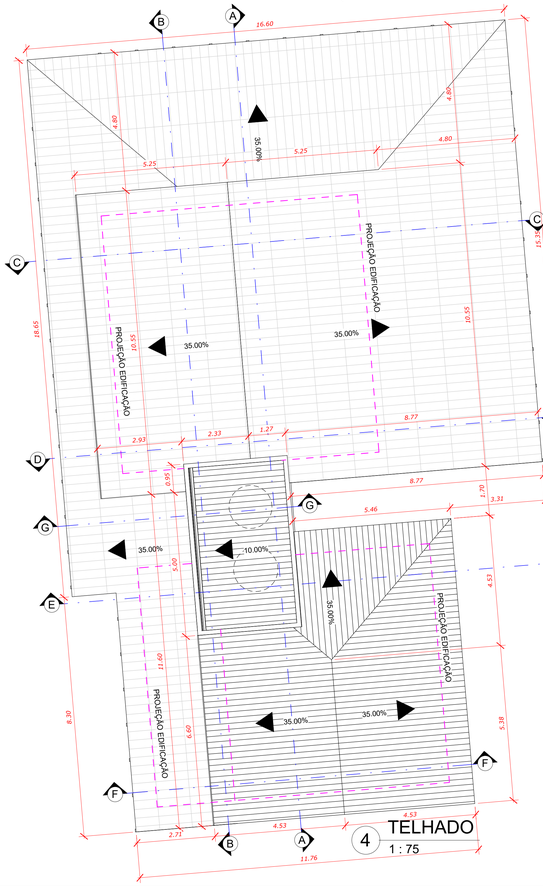

4 TELHADO
1 : 75

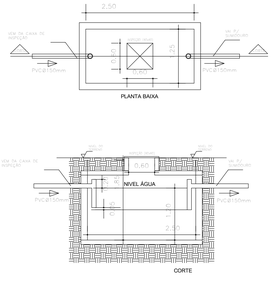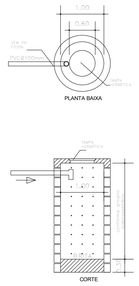
FOSSA SÉPTICA	SUMIDOURO
	

QUADRO DE ÁREAS		
PAVIMENTO	**ÁREA CONSTRUIDA**	**ÁREA PERMEÁVEL**
TÉRREO	314,71m²	782,5m²
SUPERIOR	55,72m²	-
TOTAL	**370,43m²**	**782,5m²**

TAXA DE OCUPAÇÃO:	**25,41%**

QD DE JANELAS			
Descrição	Largura	Altura	Quantidade
J1	2.40	1.40	2
J2	0.60	0.70	1
J3	0.80	0.70	5
J4	1.80	1.40	3
J5	1.80	1.30	2
J6	0.80	1.10	1
J7	1.60	1.40	1

QD DE PORTAS			
Descrição	Largura	Altura	Quantidade
P1	3.05	2.40	1
P2	3.65	2.40	1
P3	4.65	2.40	1
P4	3.30	2.40	2
P5	2.93	2.40	1
P6	1.40	2.10	1
P7	1.60	2.40	1
P8	0.80	2.10	11

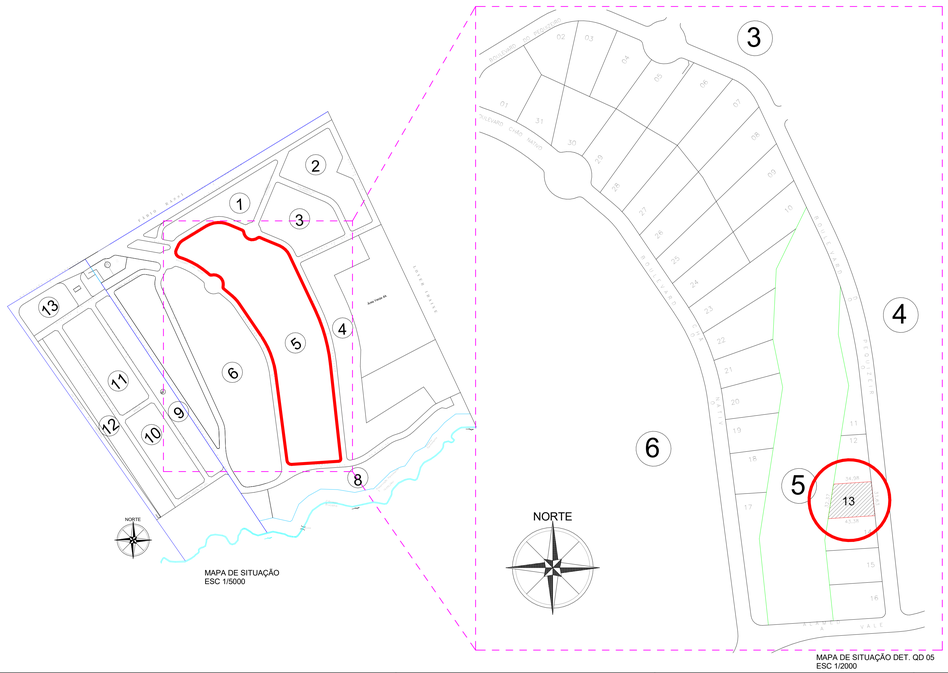

MAPA DE SITUAÇÃO
ESC 1/5000

MAPA DE SITUAÇÃO DET. QD 05
ESC 1/2000

APROVAÇÃO
:

PROJETO LEGAL DE ARQUITETURA

Endereço: BOULEVARD DO PEQUIZEIRO, QUADRA 5, LOTE 13 - LOTº. COUNTRYVILLE, HIDROLÂNDIA - GOIÁS

EDIFICAÇÃO RESIDENCIAL
2 PAVIMENTOS

Proprietário:
CLÓVIS RIBEIRO CHAVES JÚNIOR CPF:649.254.201-00

Autor do Projeto:
ARQ. ELINE MENDONÇA MOTTA RIBEIRO CAU -A16895-5

Responsável Técnico:
.

DESCRIÇÃO DOS PAVIMENTOS:
TÉRREO + PAVIMENTO SUPERIOR + COBERTURA

CONTEUDO:
PLANTAS;
Situação
Implantação
Pavimento Térreo
Pavimento Superior
Cobertura


DETALHES;
Fossa, sumidouro

ÁREA DO TERRENO ORIGINAL: 1.238,01m²
ÁREA TOTAL DA CONSTRUÇÃO: 370,43m²
INDICE DE CONTROLE DE CAPTAÇÃO DE ÁGUA PLUVIAL:
INDICE PAISAGISTICO:


FOLHA: 1 / 3
DATA: JUNHO/2021
DESENHO: ELINE

A0 (1189 x 841)mm - conforme ABNT NBR 13142


01/06/2021 16:27:26

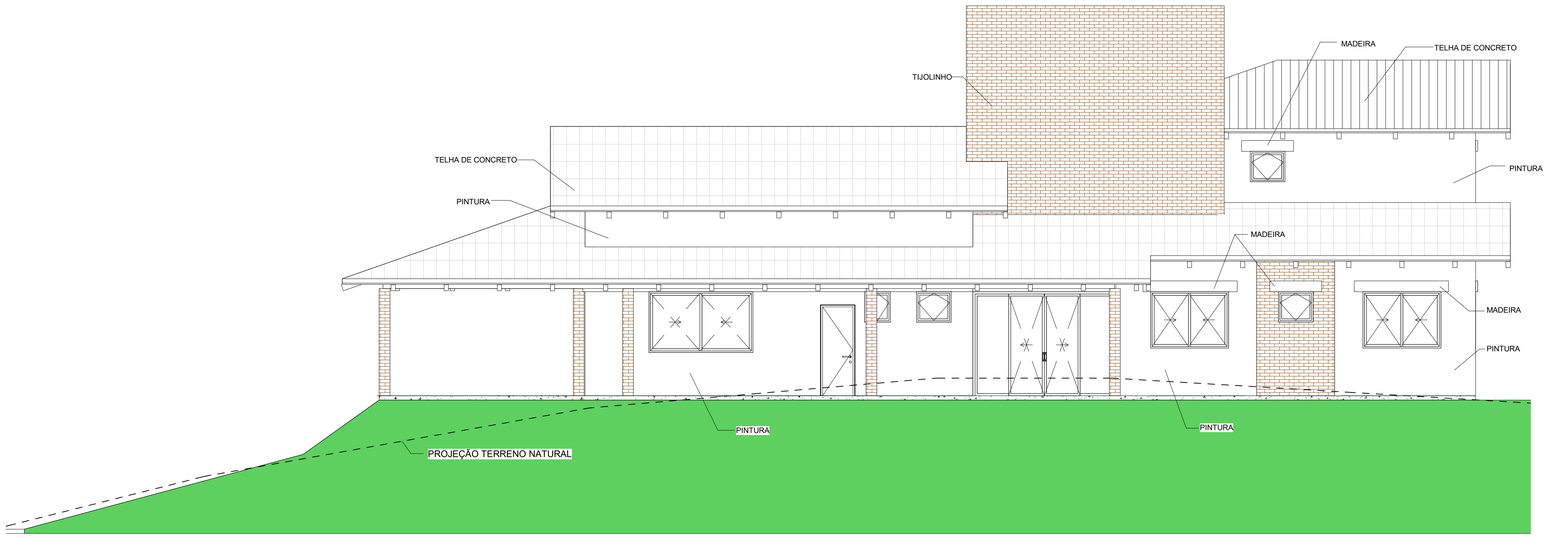


1 LATERAL ESQUERDA
1 : 50

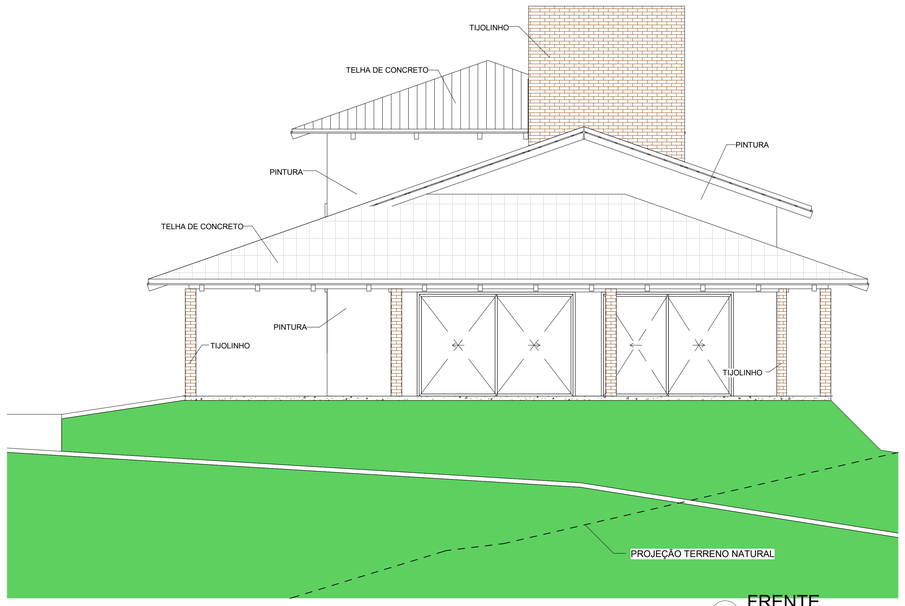


2 FRENTE
1 : 50

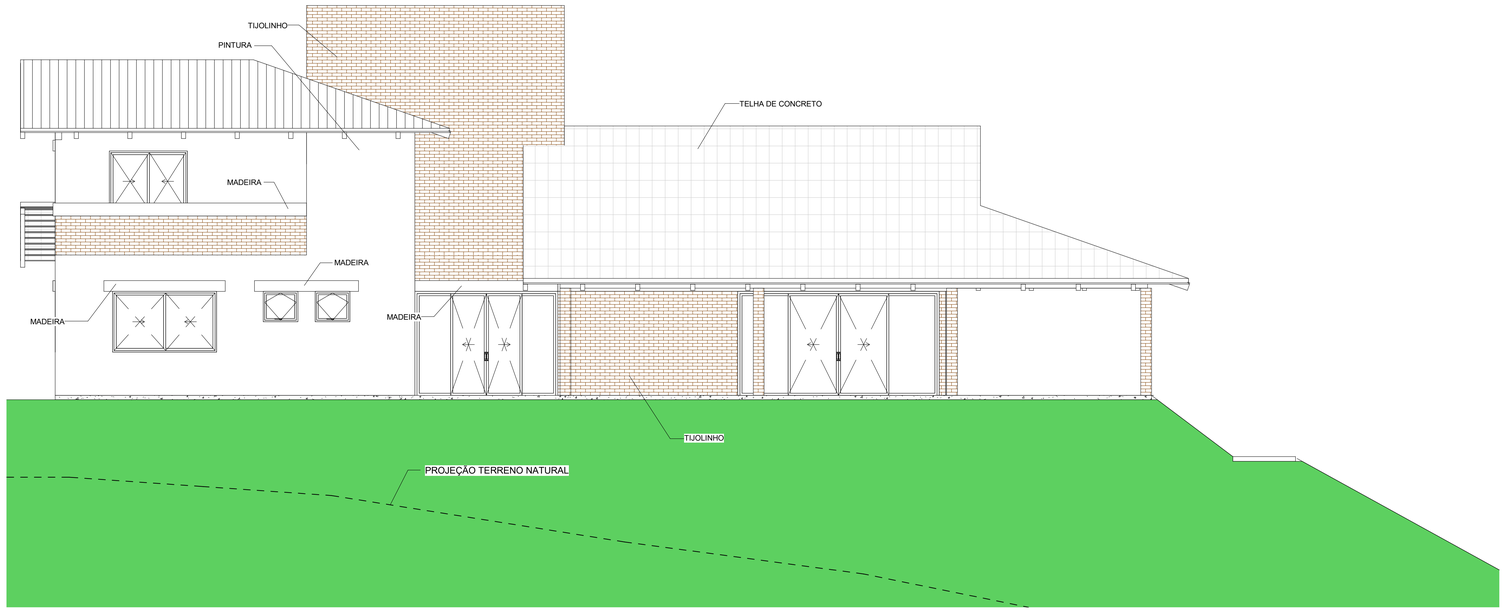

3 LATERAL DIREITA
1 : 50

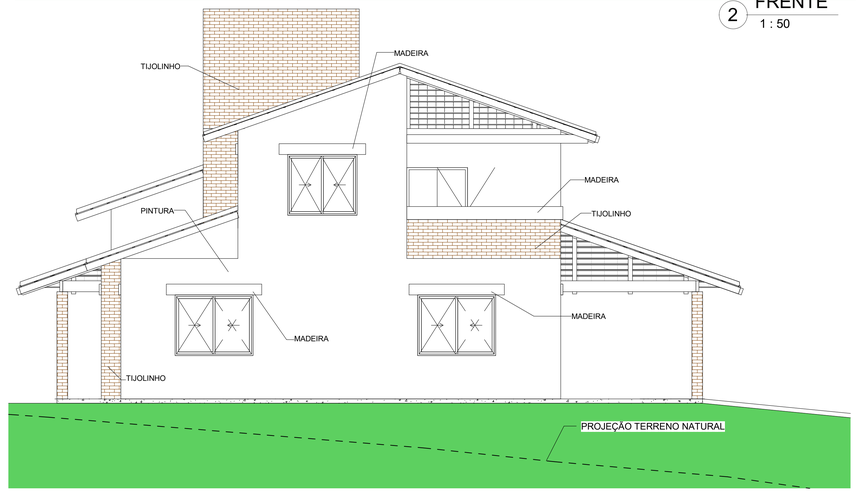

4 FUNDOS
1 : 50

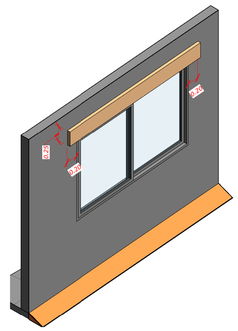

APROVAÇÃO
:

PROJETO LEGAL DE ARQUITETURA

Endereço: BOULEVARD DO PEQUIZEIRO, QUADRA 5, LOTE 13 - LOTº. COUNTRYVILLE, HIDROLÂNDIA - GOIÁS

EDIFICAÇÃO RESIDENCIAL
2 PAVIMENTOS

Proprietário:
CLÓVIS RIBEIRO CHAVES JÚNIOR CPF:649.254.201-00

Autor do Projeto:
ARQ. ELINE MENDONÇA MOTTA RIBEIRO CAU -A16895-5

Responsável Técnico:
,

DESCRIÇÃO DOS PAVIMENTOS:
TÉRREO + PAVIMENTO SUPERIOR + COBERTURA

CONTEUDO:
FACHADAS;
Lateral esquerda
Lateral direita
Frente
Fundos

DETALHES;
Madeira janelas

ÁREA DO TERRENO ORIGINAL:
1.238,97m²

ÁREA TOTAL DA CONSTRUÇÃO:
370,43m²

INDICE DE CONTROLE DE CAPTAÇÃO DE ÁGUA PLUVIAL:

INDICE PAISAGISTICO:


FOLHA:
2 / 3

DATA:
JUNHO/2021


DESENHO:
ELINE

A0 (1189 x 841)mm - conforme ABNT NBR 13142


01/06/2021 10:29:00

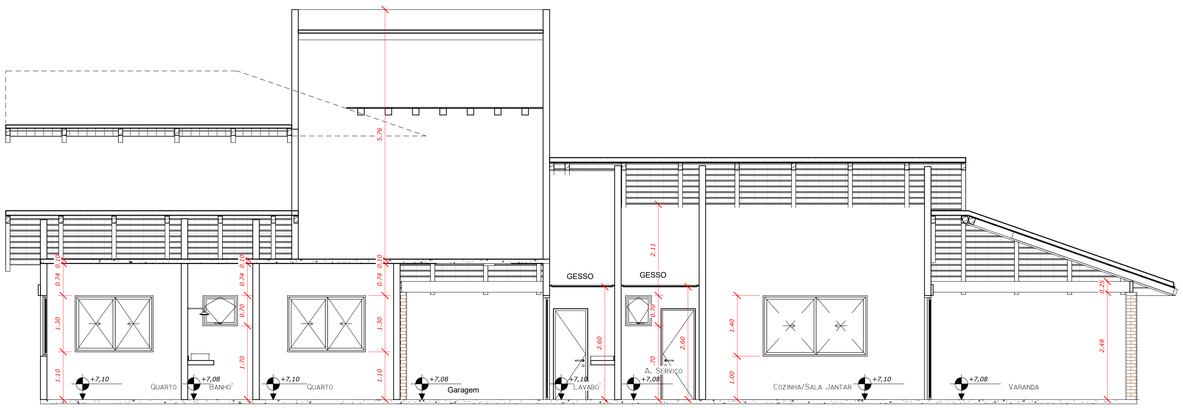


1 B
1 : 50

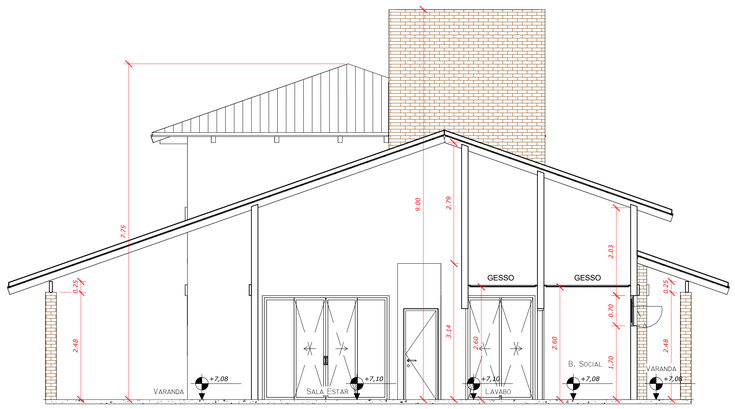


2 D
1 : 50

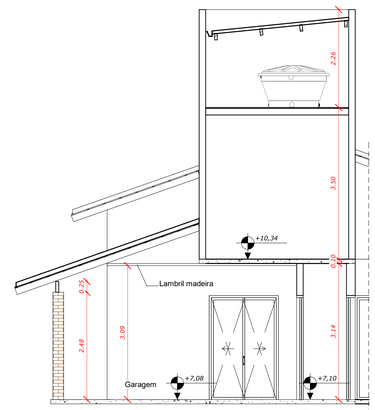


7 G
1 : 50

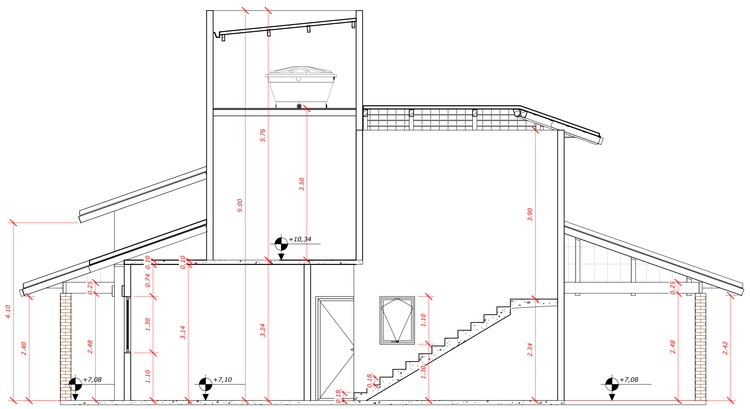


3 E
1 : 50

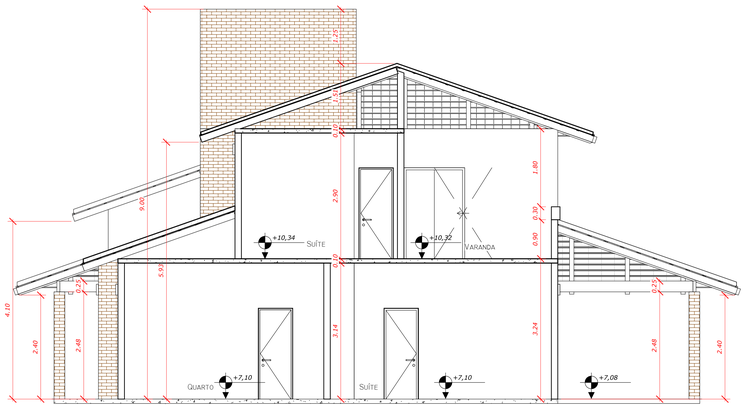


4 F
1 : 50

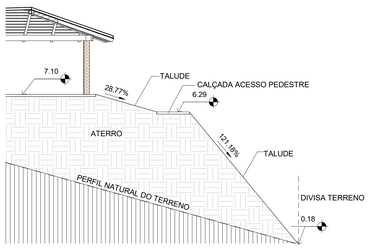


8 I
1 : 100

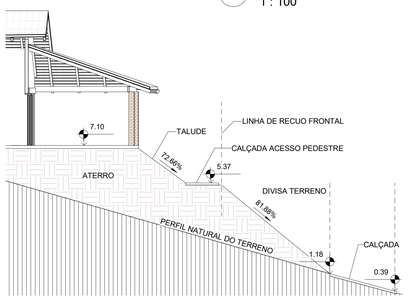

9 H
1 : 100

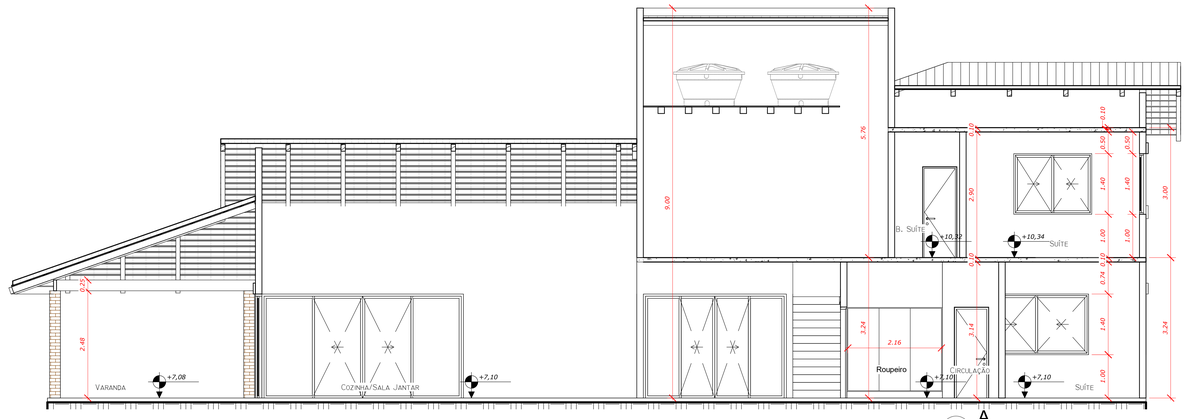

5 A
1 : 50

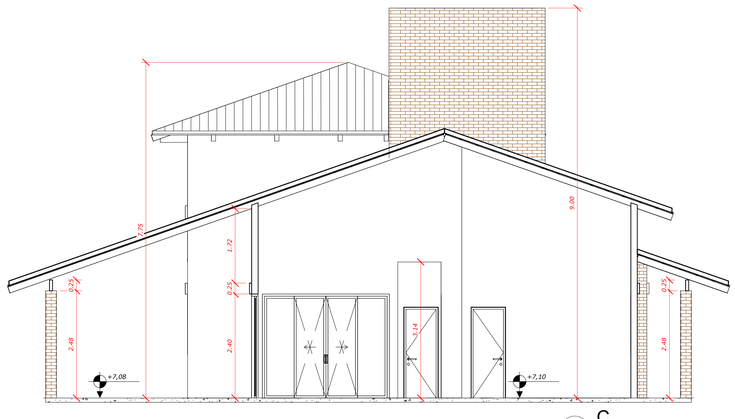

6 C
1 : 50

APROVAÇÃO
:

PROJETO LEGAL DE ARQUITETURA

Endereço: BOULEVARD DO PEQUIZEIRO, QUADRA 5, LOTE 13 - LOTº. COUNTRYVILLE, HIDROLÂNDIA - GOIÁS

EDIFICAÇÃO RESIDENCIAL
2 PAVIMENTOS

Proprietário:
CLÓVIS RIBEIRO CHAVES JÚNIOR CPF:649.254.201-00

Autor do Projeto:
ARQ. ELINE MENDONÇA MOTTA RIBEIRO CAU -A16895-5

Responsável Técnico:
.

DESCRIÇÃO DOS PAVIMENTOS:
TÉRREO + PAVIMENTO SUPERIOR + COBERTURA

CONTEÚDO:
FACHADAS;
Lateral esquerda
Lateral direita
Frente
Fundos

DETALHES;
Madeira janelas

ÁREA DO TERRENO ORIGINAL:
1.238,07m²

ÁREA TOTAL DA CONSTRUÇÃO:
370,43m²

ÍNDICE DE CONTROLE DE CAPTAÇÃO DE ÁGUA PLUVIAL:

ÍNDICE PAISAGÍSTICO:

FOLHA:
3 / 3

DATA:
JUNHO/2021

DESENHO:
ELINE

A0 (1189 x 841)mm - conforme ABNT NBR 13142

01/06/2021 16:30:35