

Plantas

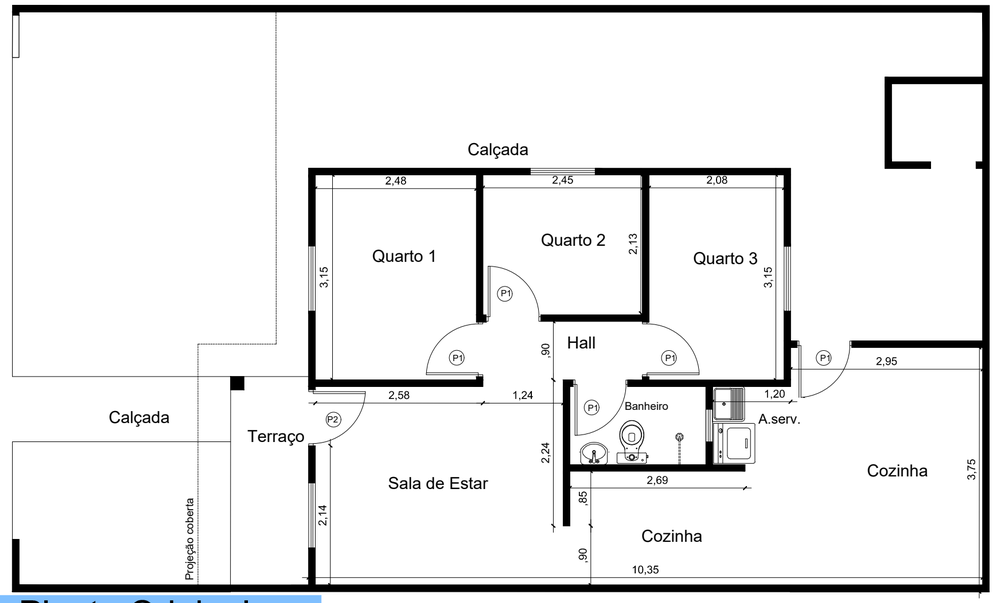

Planta Original


ESCALA - 1/50

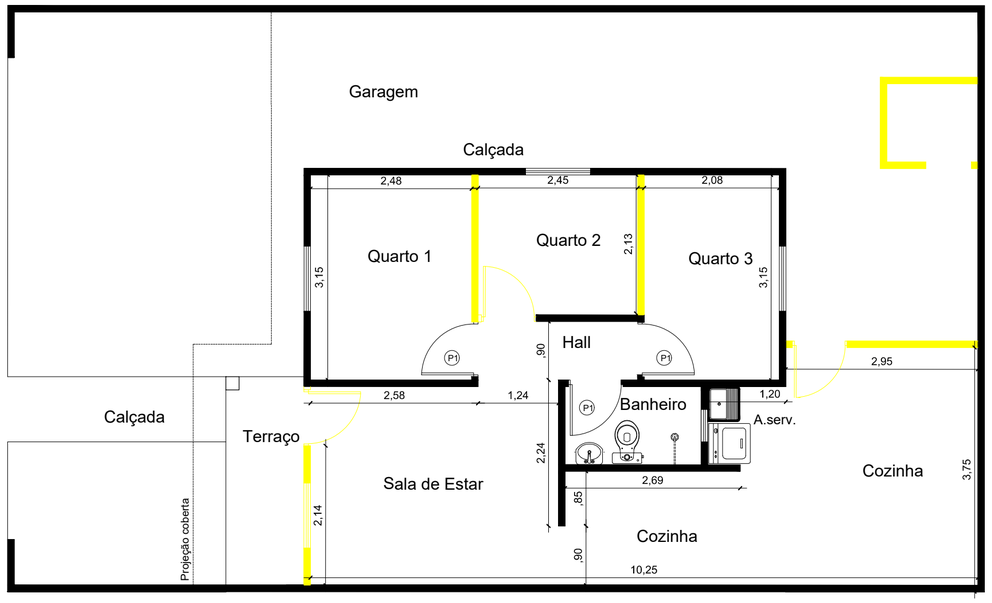

Planta de Demolição

ESCALA - 1/50


á Demolir

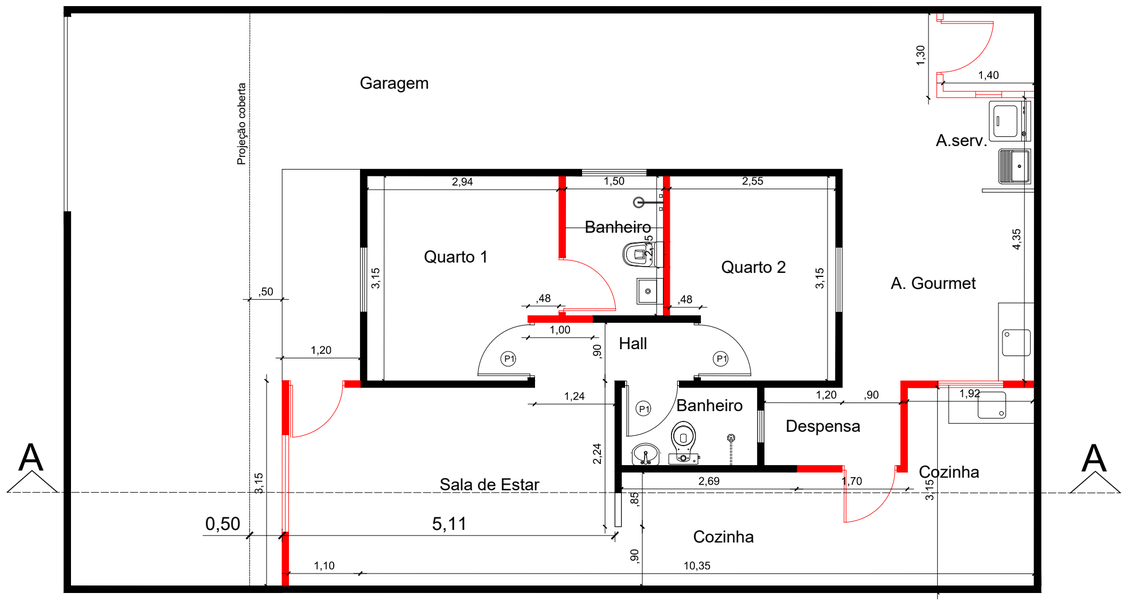

á Construir

Planta de Construção

ESCALA - 1/50

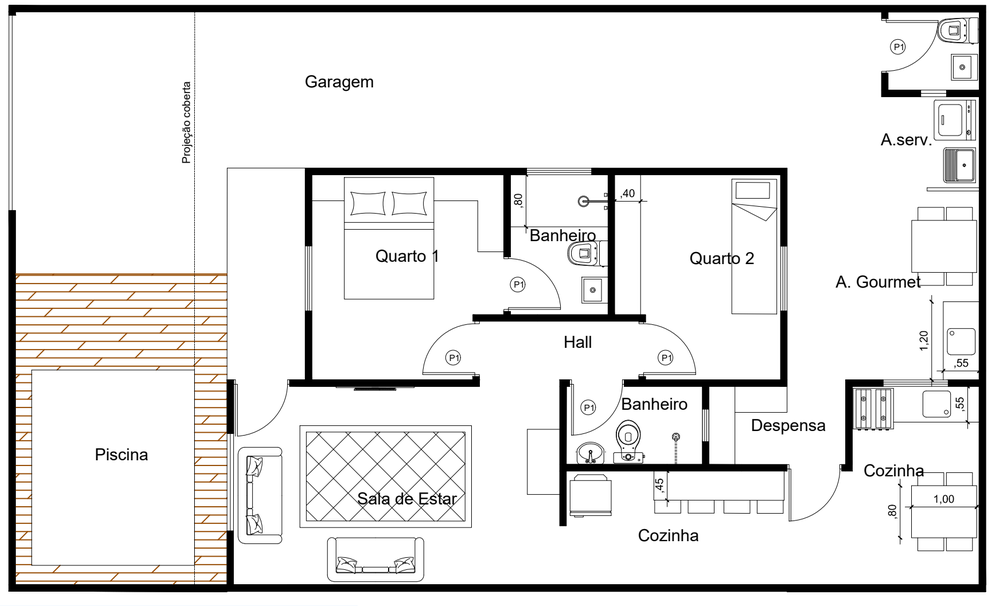

Planta Layout

ESCALA - 1/50