



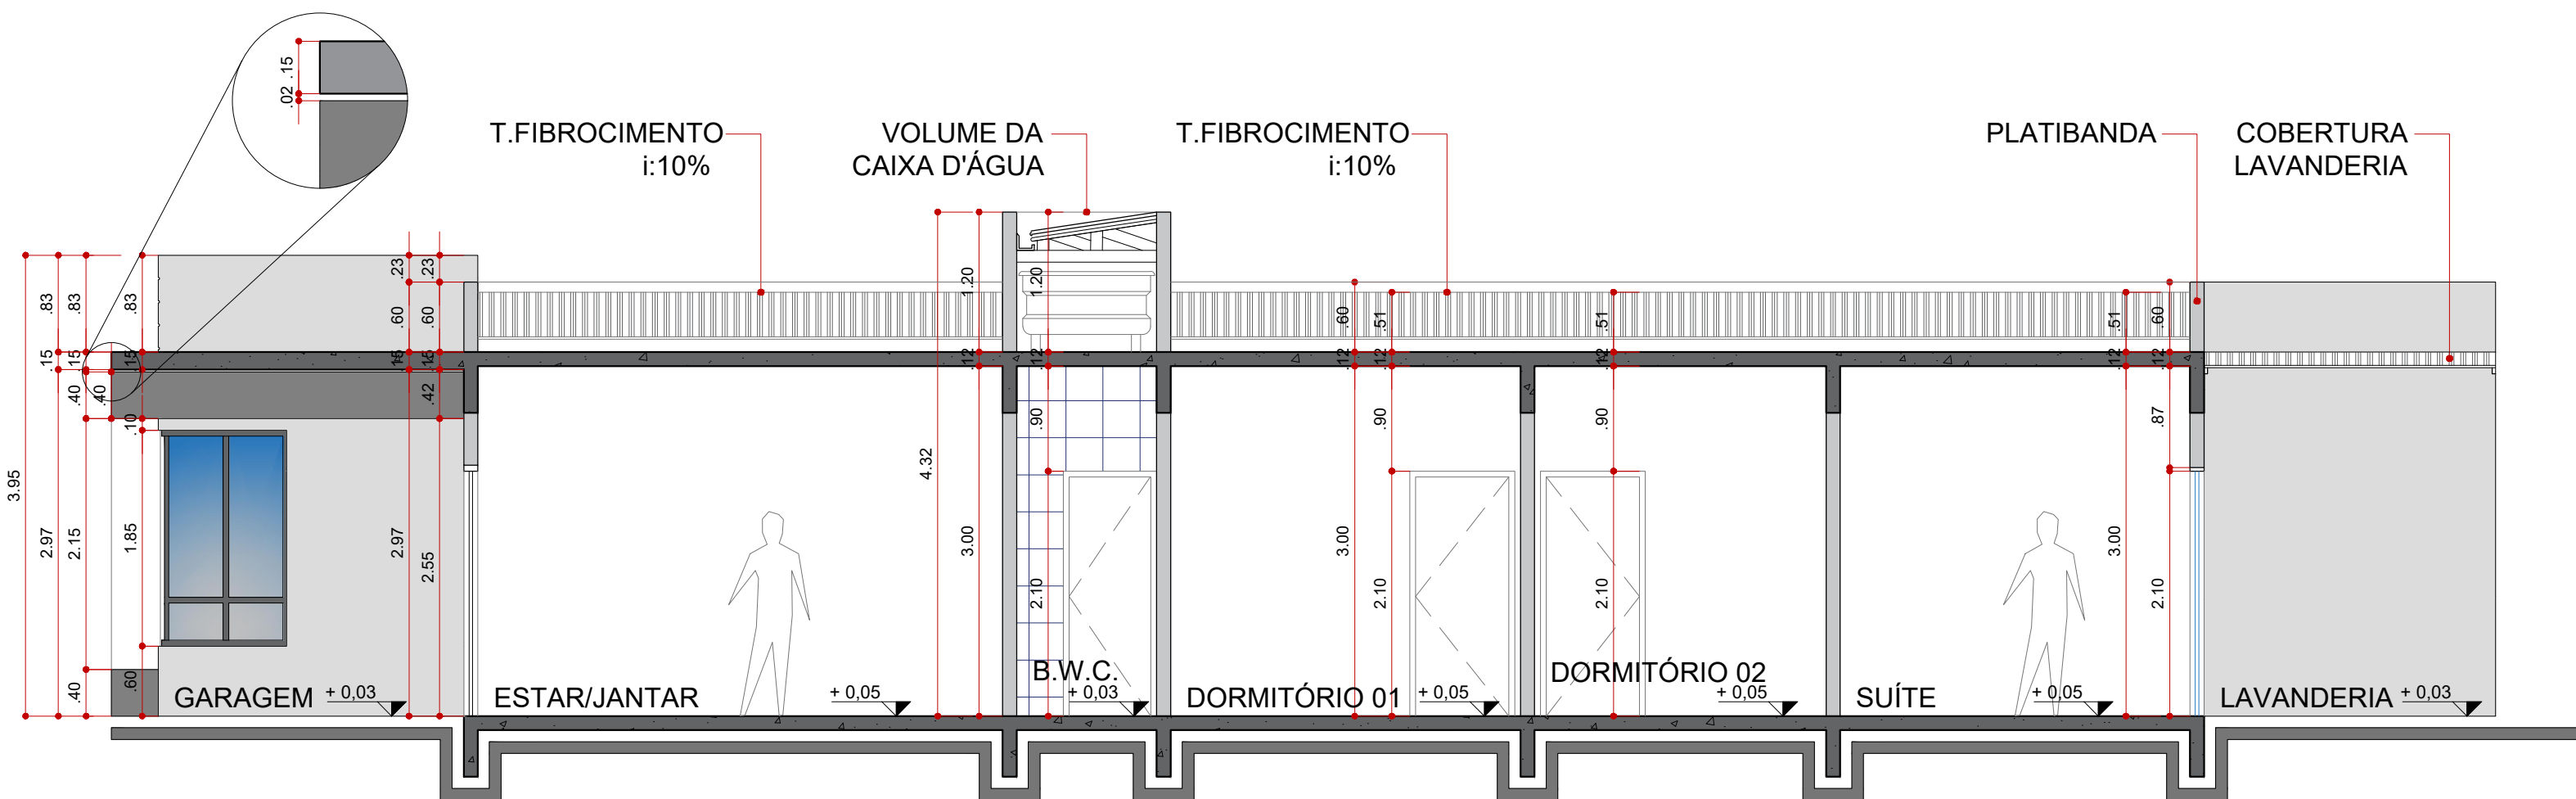


CORTE BB
ESCALA: 1/50

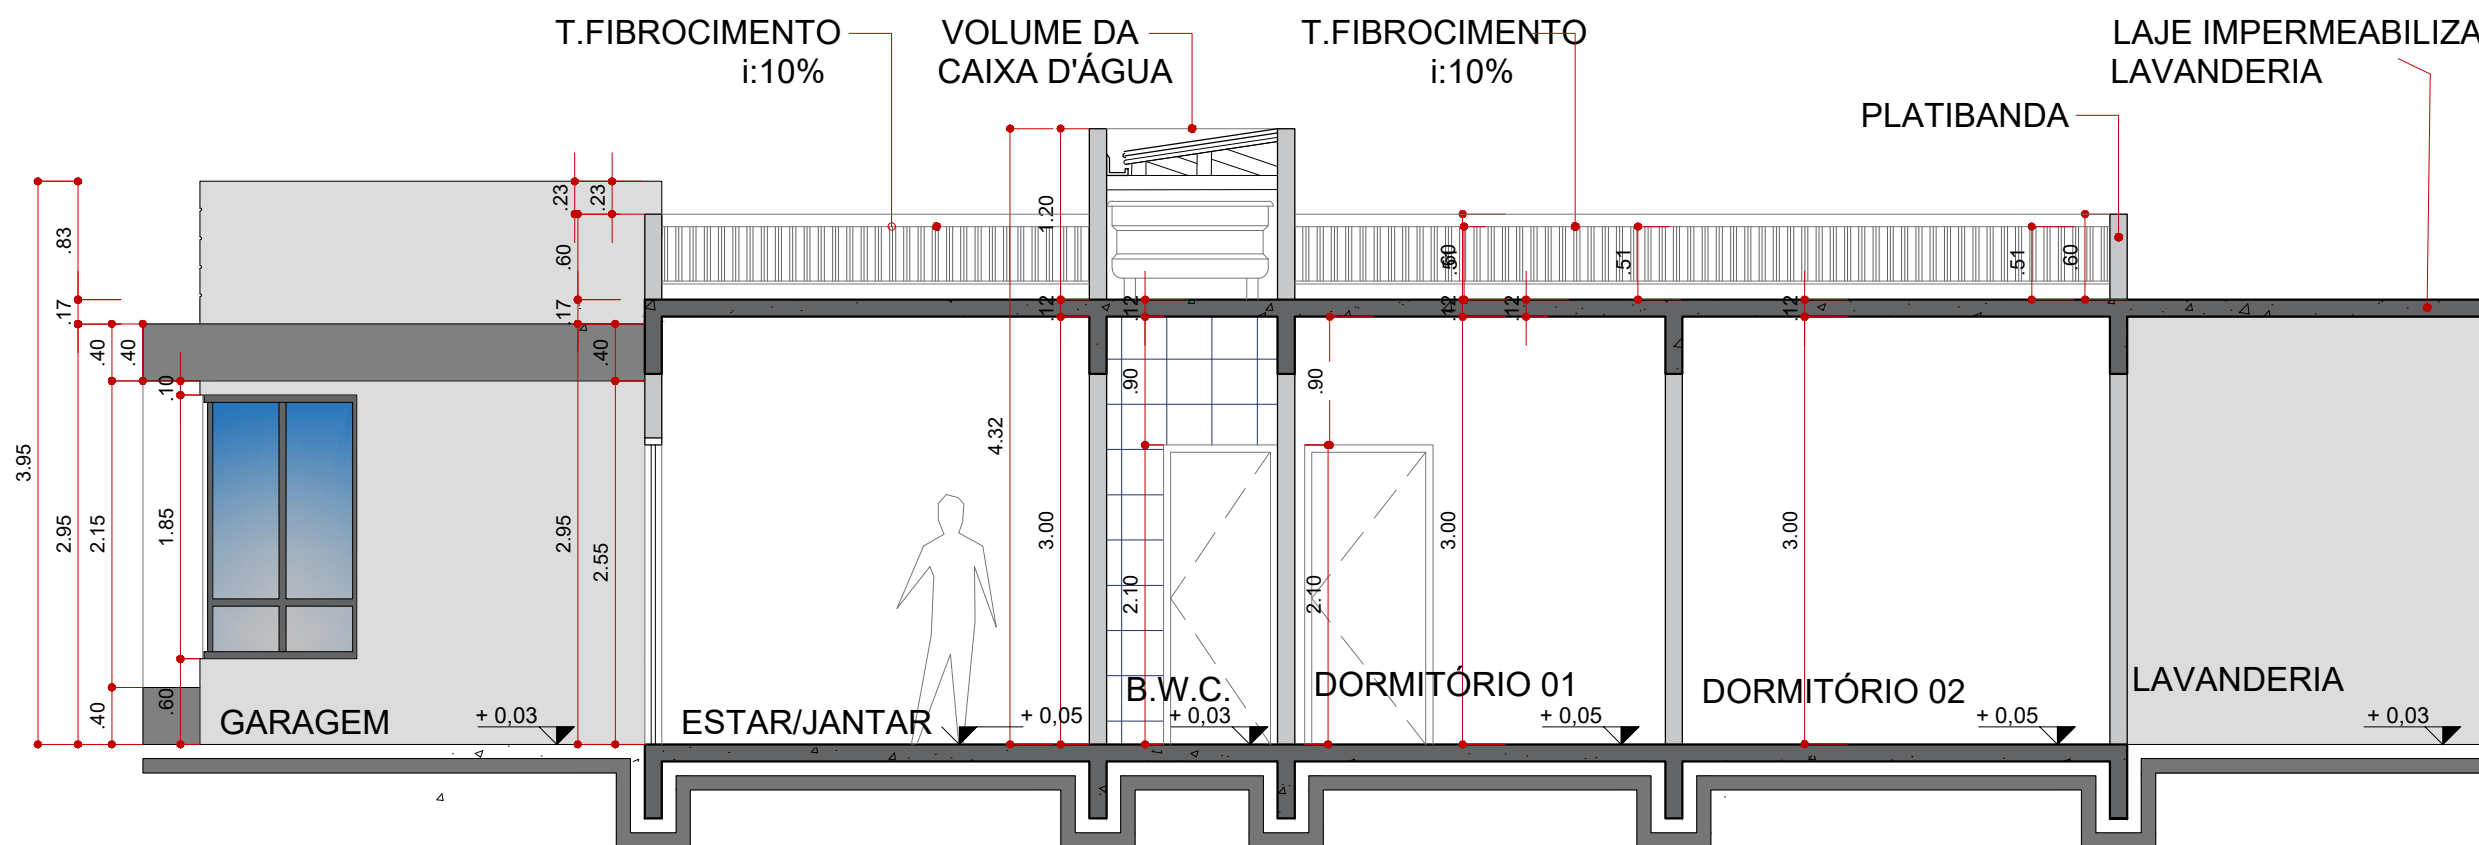


CORTE CC
ESCALA: 1/50




ELEVÇÃO FRONTAL
ESCALA: 1/50

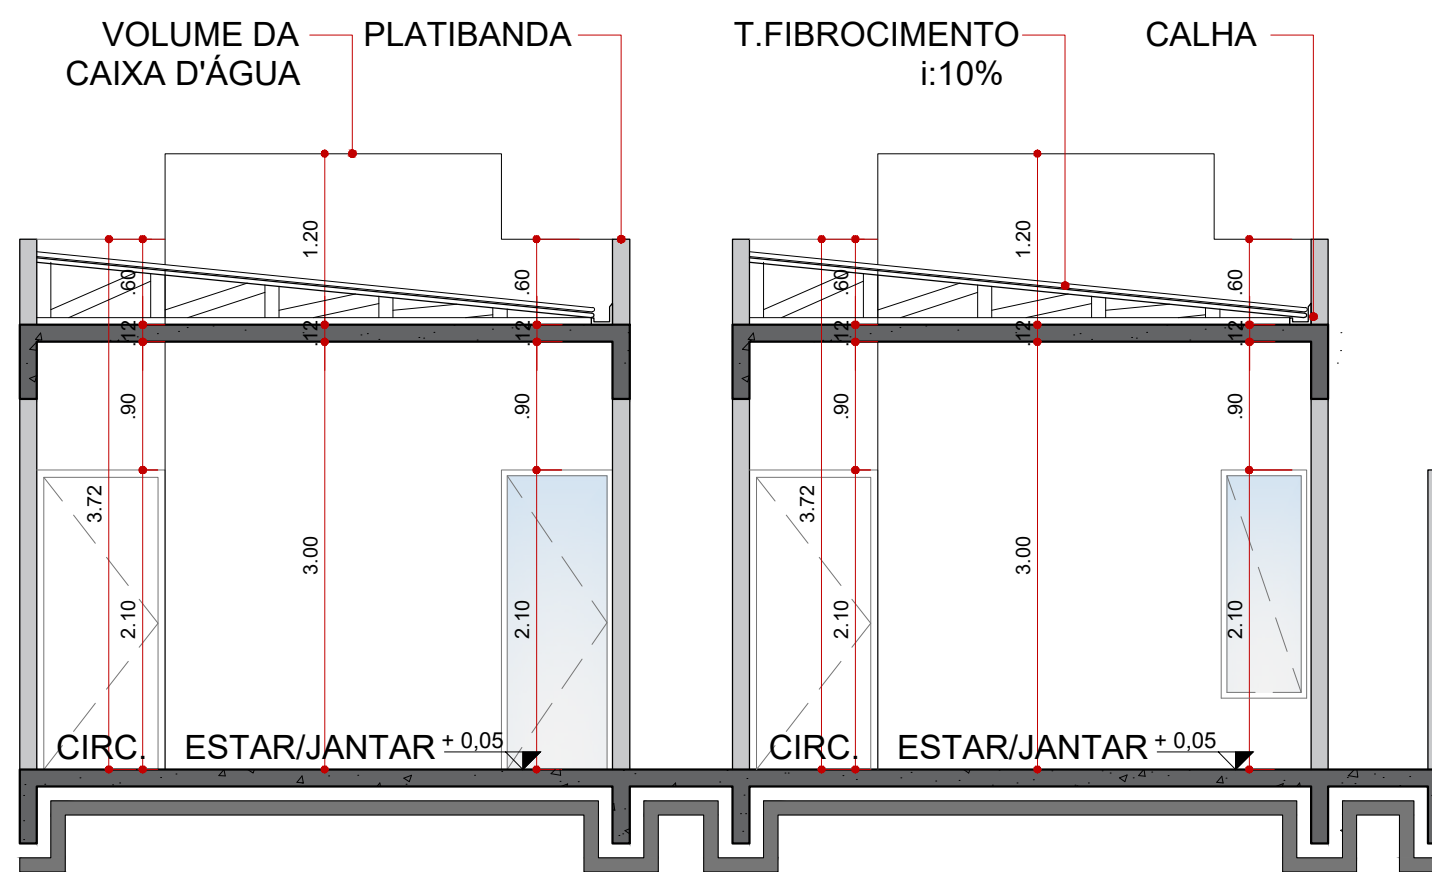

CORTE AA
ESCALA: 1/50

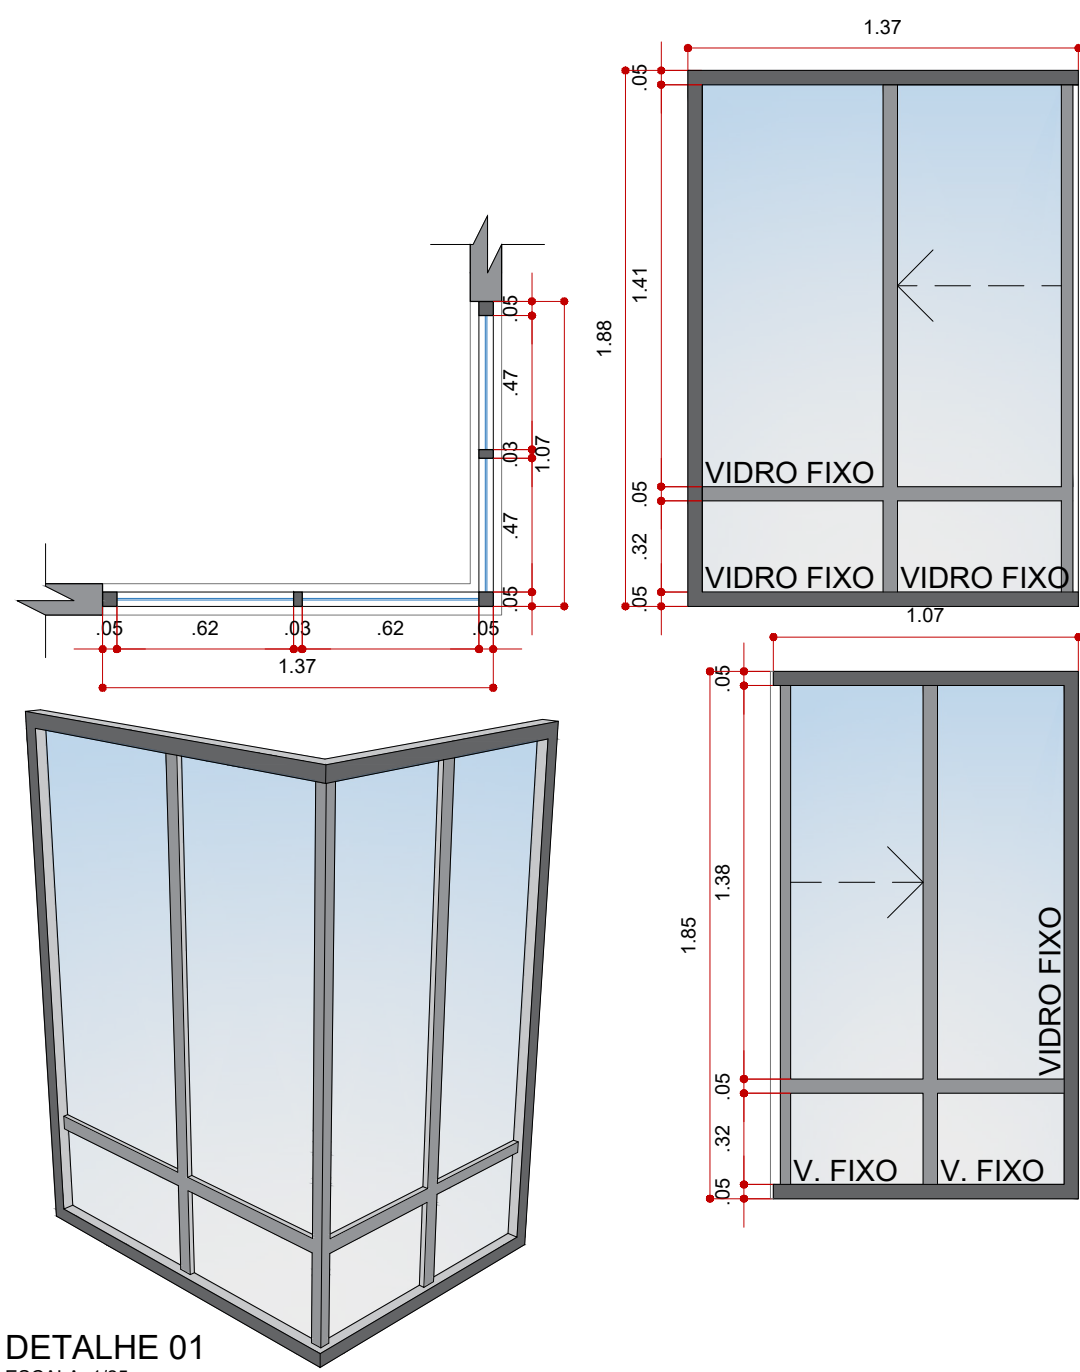

DETALHE 01
ESCALA: 1/25

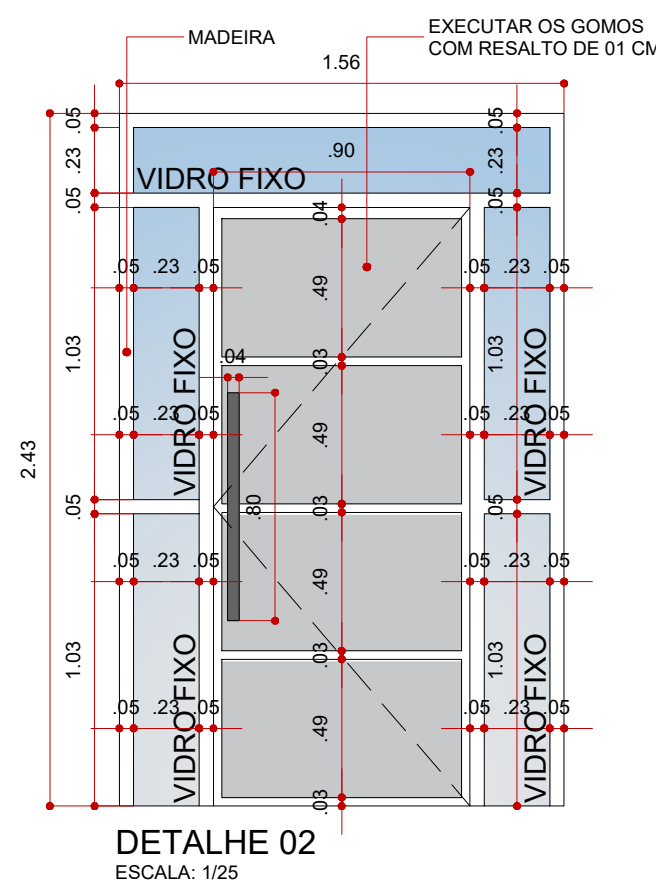

DETALHE 02
ESCALA: 1/25

ORGÃOS PÚBLICOS	
 DANIELLA DE MARCHI Arquiteta e Urbanista CAU PR A-36892 RUA SALVADOR,98 - FONE(45) 3277-7915 - VILA BECKER - TOLEDO-PR	
PROJETO ARQUITETÔNICO	
REFERENCIA: CORTES, ELEVÇÃO FRONTAL E DETALHES	
OBRA: RESIDENCIA MULTIFAMILIAR HORIZONTAL EM ALVENARIA	PRANCHA
LOCAL: RUA JOSÉ GOBBI, LOTE 0256 - QUADRA 0239 LOTEAMENTO SANDRI - TOLEDO/PR	02 02
PROPRIETÁRIO: PESAVENTO EMPREENDIMENTOS IMOBILIÁRIOS LTDA	
SITUAÇÃO SEM ESCALA	PROJETO
	DANIELLA DE MARCHI CAU PR A-36892
	EXECUÇÃO
	DANIELLA DE MARCHI CAU PR A-36892
	PESAVENTO EMPREENDIMENTOS IMOBILIÁRIOS LTDA
DATA: AGOSTO/2021	ESCALA: INDICADA
	DESENHO: GABRIEL Malfato