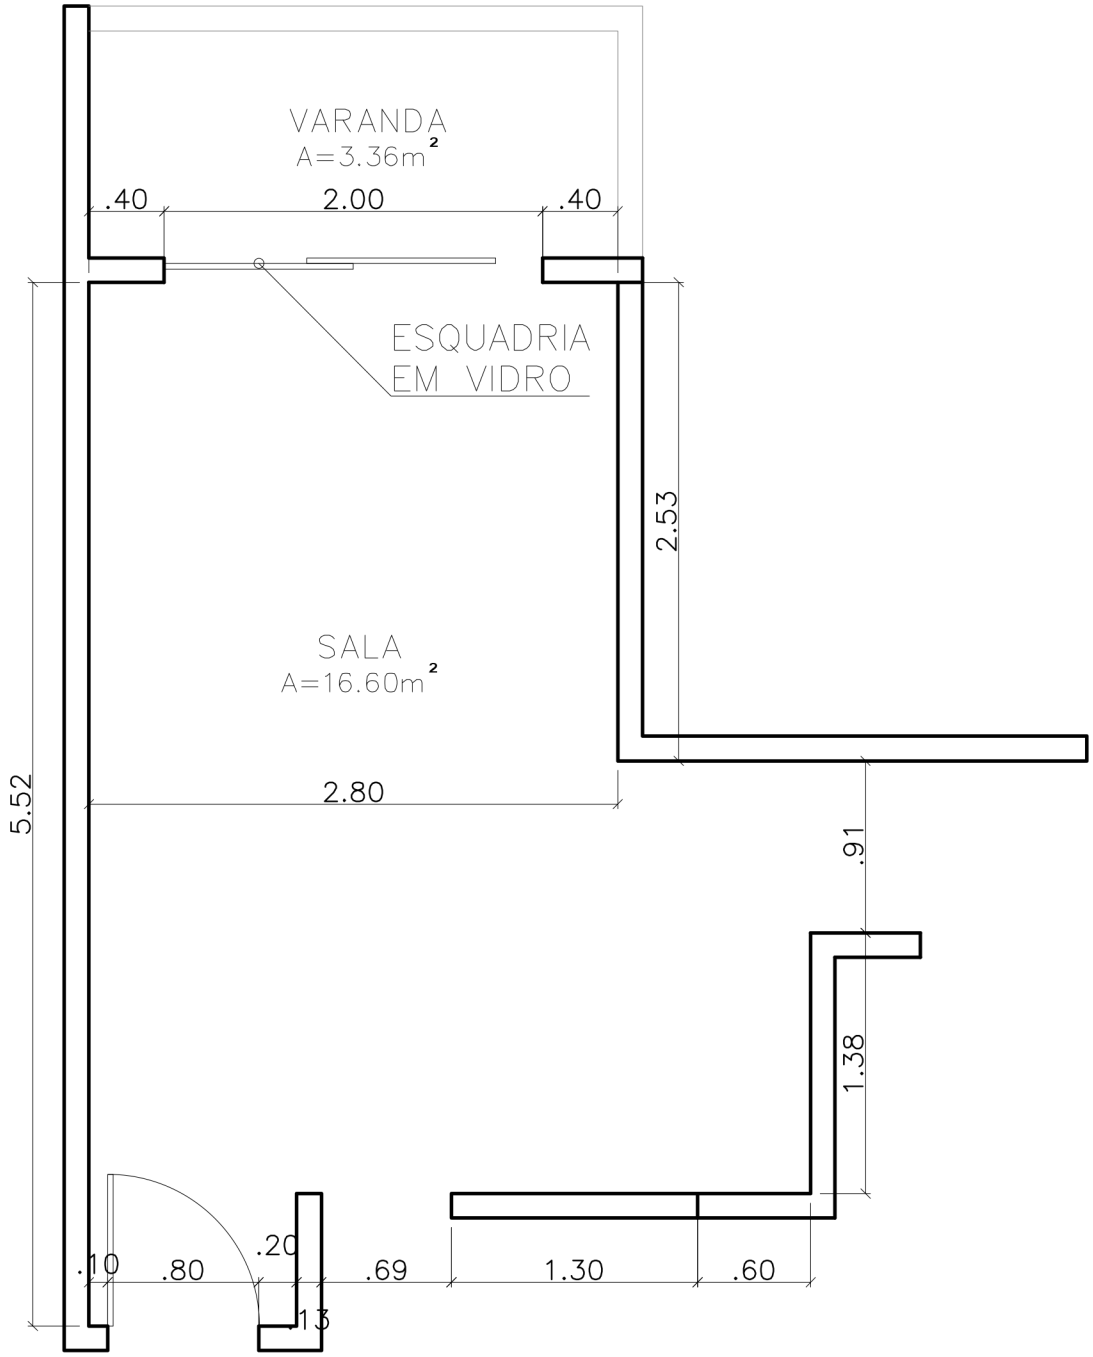


PLANTA BAIXA SALA


esc 1:40

casa lipe


DESIGN DE INTERIORES E MÓVEIS PLANEJADOS

PROJETO: AMBIENTAÇÃO E MÓVEIS PLANEJADOS	DATA: Agosto/2021
CLIENTES: David Sá e Michel Soares	DESIGNER: ANDRÉ FILIPE
CONTEÚDO: PLANTA BAIXA SALA	PRANCHA: 01/01 — ESCALA: 1:40



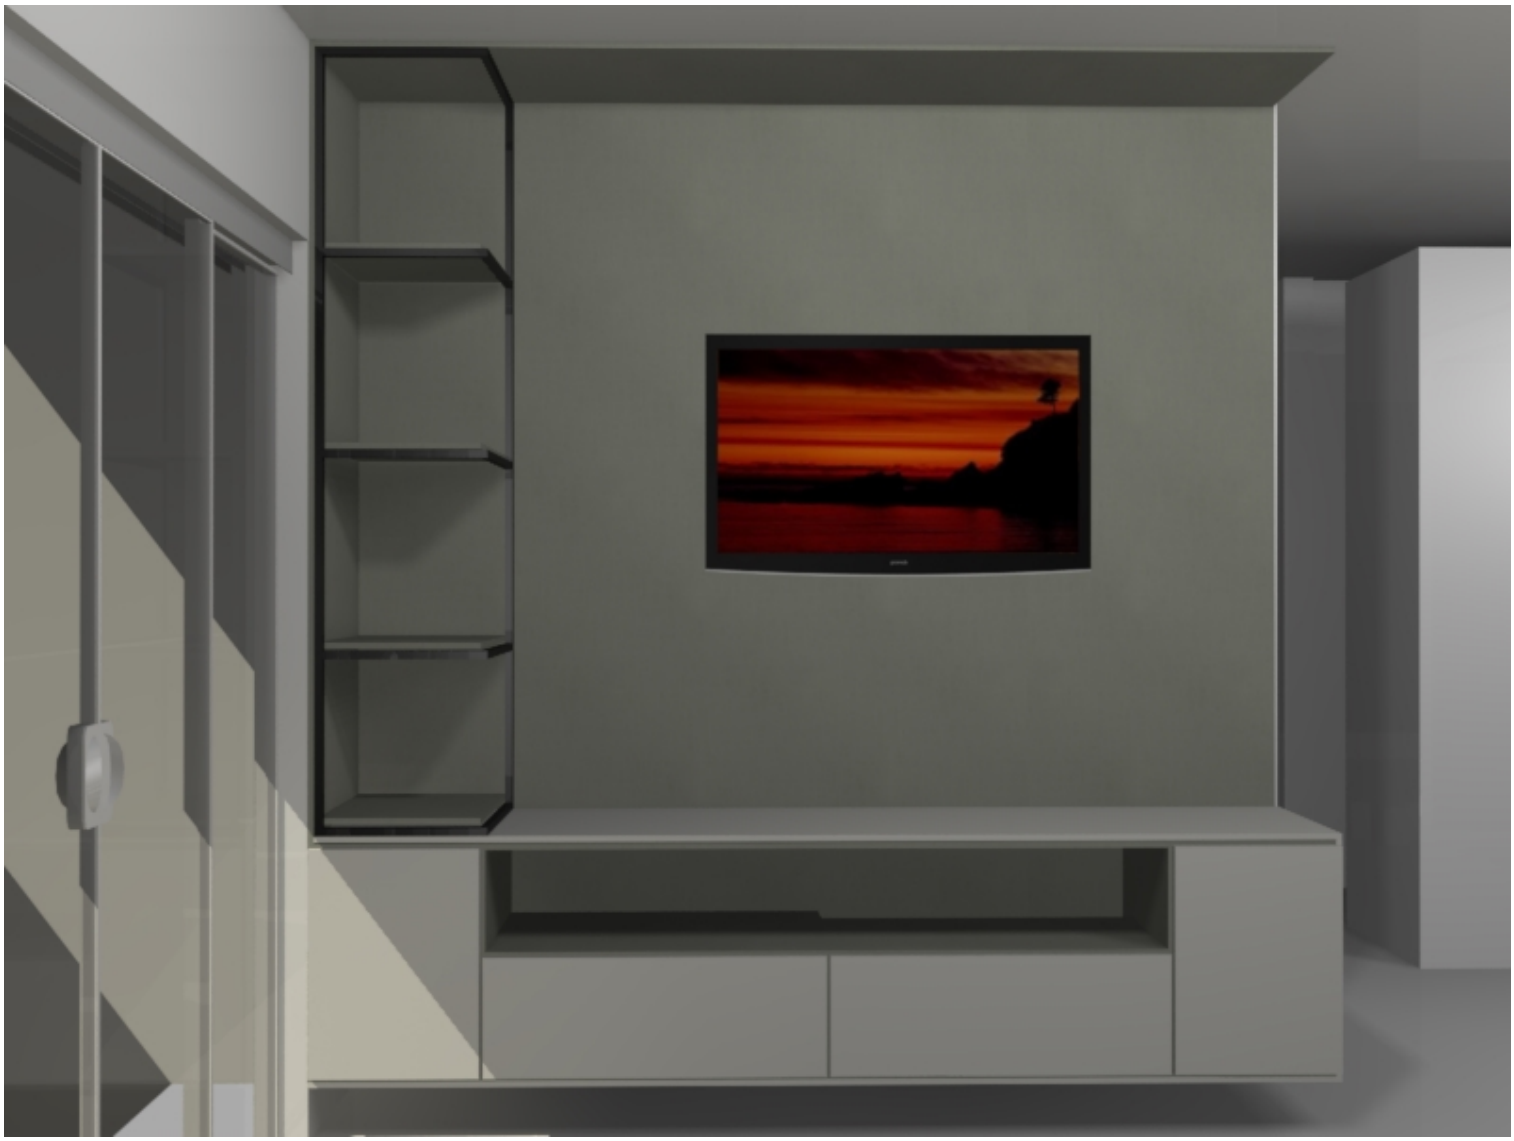

OBS.:
1. MDFs Branco Supremo e Fendi, interior dos ármários em MDF branco
2. Conferir as medidas no local, verificar localização das tomadas
3. Medidas em milímetros
4. Puxadores tipo cava

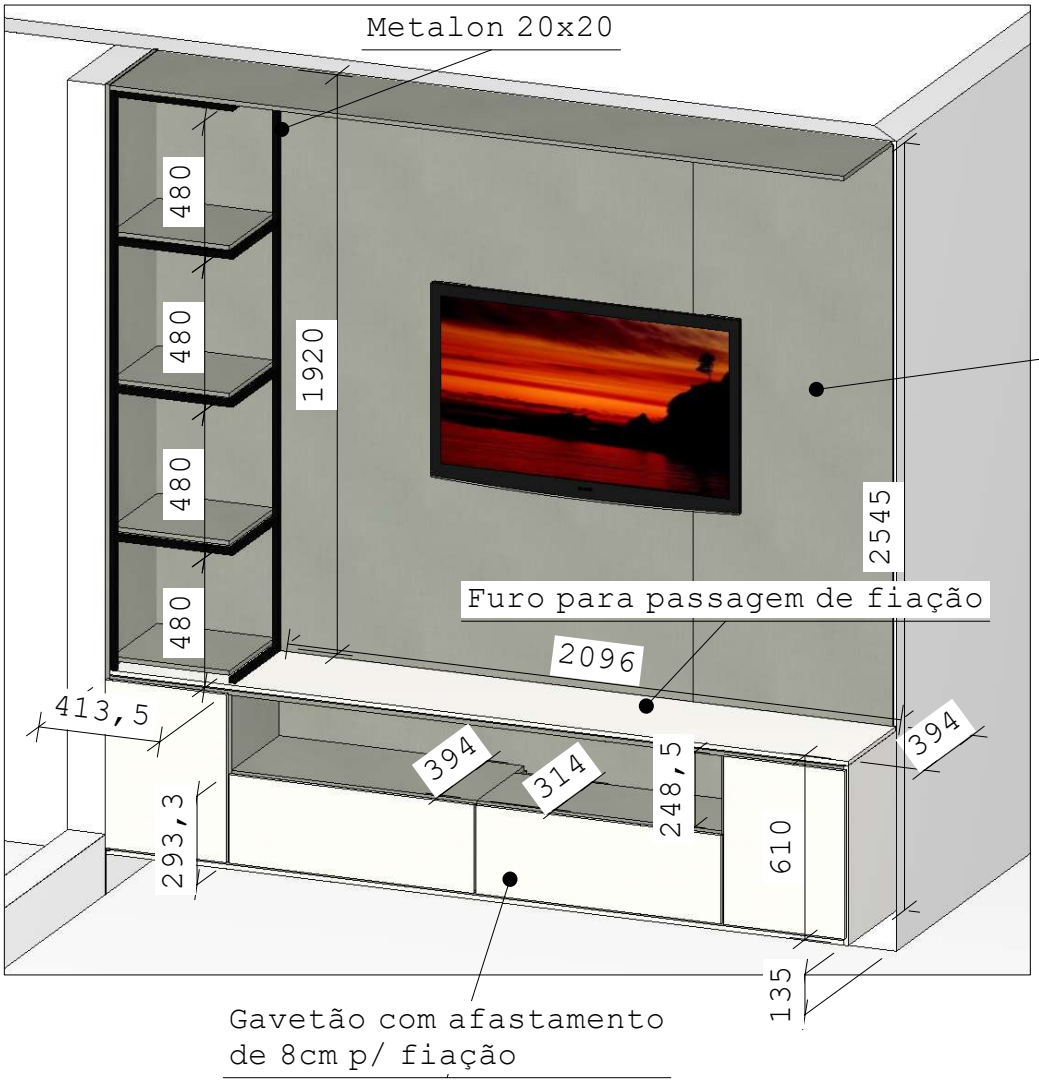

casa lipe

Cliente:	Telefone:	Data:
David Sá e Michel Soares — Rack da Sala	86 99964-2815	Agosto/2021