


PORTFÓLIO

ARQUITETURA E
DESIGN DE
INTERIORES

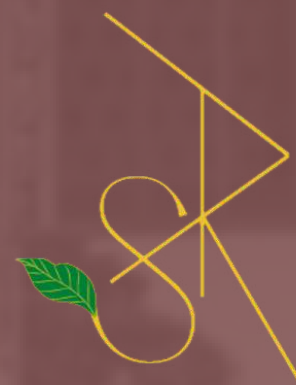

RAFAELA TAMIRES
DE SOUZA







01

PROJETO RESIDENCIAL NO BAIRRO VILA REAL

PROJETO ARQUITETÔNICO

ESTE FOI O PROJETO ARQUITETÔNICO DESENVOLVIDO PARA UM IMÓVEL SITUADO NO BAIRRO VILA REAL, NA CIDADE DE CAETÉ-MG. FOI UM PROJETO DESENVOLVIDO NESTE ANO DE 2021, EM UM ESTILO BEM MODERNO, COMPOSTO POR ELEMENTOS COMO PÓRTICOS E MADEIRA ECOLÓGICA, QUE DÃO UM TOQUE ELEGANTE E CHARMOSO PARA ESTÁ RESIDÊNCIA. O PROJETO É COMPOSTO POR DOIS QUARTOS, UMA SUÍTE, BANHEIRO SOCIAL, SALA DE ESTAR E COZINHA INTEGRADA, ÁREA DE SERVIÇO E ÁREA GOURMET.

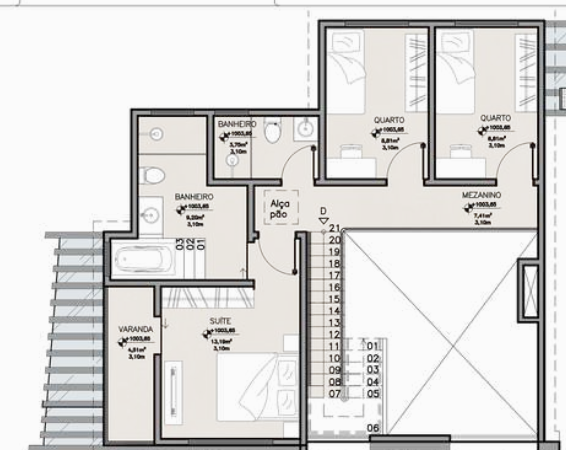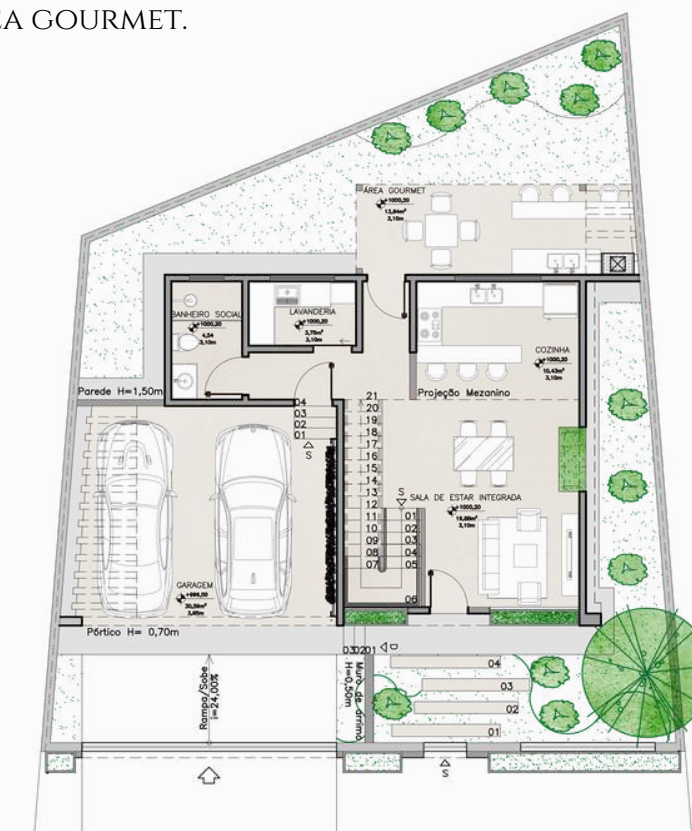


02

RESIDÊNCIA NO BAIRRO BELA VISTA

PROJETO DE DESIGN DE INTERIORES

O PROJETO DE INTERIORES FOI DESENVOLVIDO PARA UMA RESIDÊNCIA LOCALIZADA NO BAIRRO BELA VISTA, NA CIDADE DE CAETÉ., NO FINAL DO ANO DE 2020. A CASA DO TIPO GEMINADA, CONTA COM DOIS QUARTOS, UMA SUÍTE, BANHEIRO SOCIAL, SALA DE ESTAR, COZINHA E UMA ÁREA DE SERVIÇO, COM UM ESTILO DE DECORAÇÃO BEM MODERNO E ACONCHEGANTE.

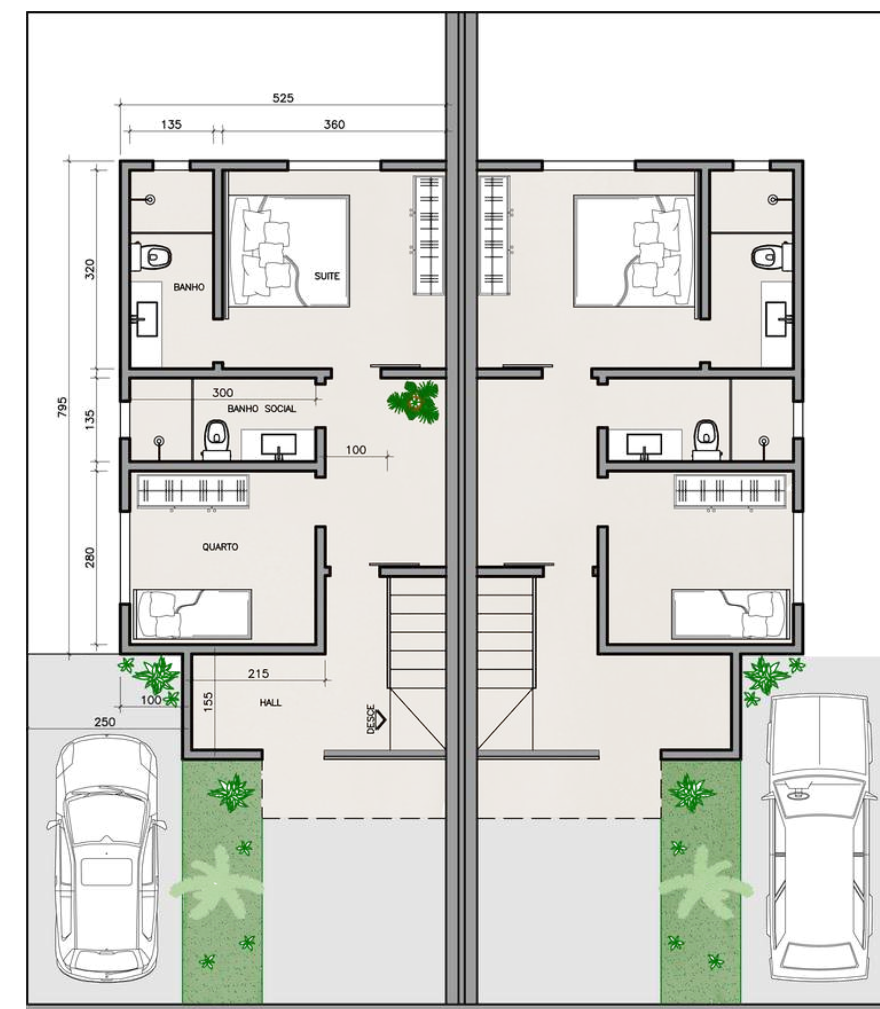

BANHEIRO SOCIAL



BANHEIRO SUÍTE



02

RESIDÊNCIA NO
BAIRRO BELA VISTA

PROJETO DE DESIGN DE INTERIORES

QUARTO CAROLINA



02

RESIDÊNCIA NO
BAIRRO BELA VISTA

PROJETO DE DESIGN DE INTERIORES

QUARTO ANDRÉ E LÍDIA




COZINHA

02

RESIDÊNCIA NO
BAIRRO BELA VISTA

PROJETO DE DESIGN DE INTERIORES

ÁREA DE SERVIÇO

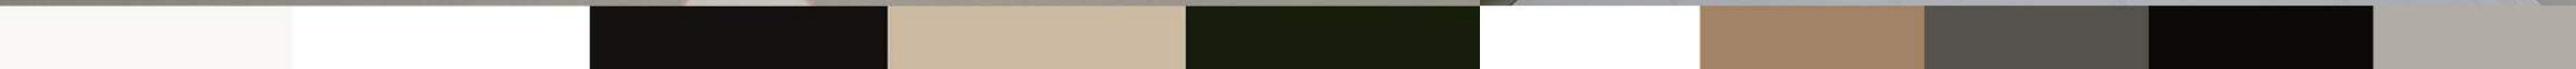

02

RESIDÊNCIA NO
BAIRRO BELA VISTA

PROJETO DE DESIGN DE INTERIORES

SALA TV




03

ÁREA GOURMET NO BAIRRO BONSUCESSO

PROJETO DE DESIGN DE INTERIORES

O PROJETO DESSA ÁREA GOURMET, FOI REALIZADO NO ANO DE 2019 EM UMA COBERTURA DE UMA RESIDÊNCIA LOCALIZADA NO BAIRRO BONSUCESSO, NA CIDADE DE CAETÉ-MG. COMPOSTO POR ELEMENTOS EM MADEIRA E TONS NEUTROS, COMBINADOS COM O CONTRASTE DAS CORES PRESENTES NO AMBIENTE, DEIXAM O ESPAÇO COM O TOQUE DO ESTILO CONTEMPORÂNEO BEM MARCANTE E AGRADÁVEL.

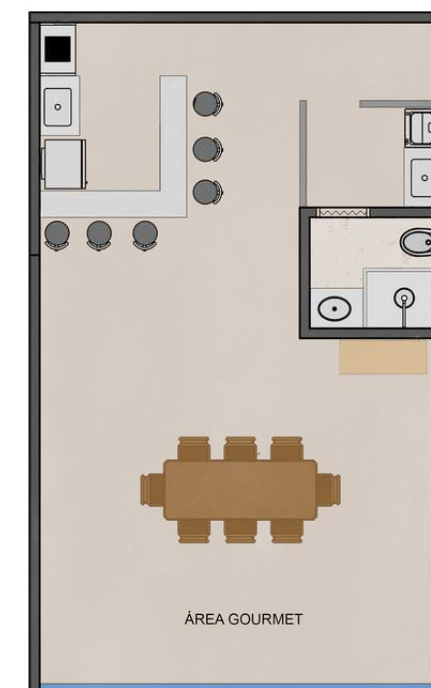


04 CENTRO DE REFERÊNCIA EM SEGURANÇA ALIMENTAR E NUTRICIONAL DE CAETÉ-MG


PROJETO DE GRADUAÇÃO FINAL

O CENTRO DE REFERÊNCIA EM SEGURANÇA ALIMENTAR E NUTRICIONAL, FOI O MEU PROJETO DE GRADUAÇÃO FINAL, E É UM ESPAÇO DE INTEGRAÇÃO, DESTINADO A REALIZAÇÃO DE CURSOS, ATIVIDADES E PROJETOS VOLTADOS PARA A EDUCAÇÃO ALIMENTAR E NUTRICIONAL, ASSIM COMO A FORMAÇÃO TÉCNICA E QUALIFICAÇÃO PROFISSIONAL, NA CIDADE DE CAETÉ-MG. O CONCEITO DA EDIFICAÇÃO FOI INSPIRADO NAS COLMEIAS DAS ABELHAS, POIS AS MESMAS TEM UMA IMPORTANTE LIGAÇÃO COM A SEGURANÇA ALIMENTAR E NUTRICIONAL, VISTO QUE SÃO RESPONSÁVEIS POR 80% DA REPRODUÇÃO DE FRUTAS, LEGUMES E GRÃOS, ATRAVÉS DA POLINIZAÇÃO, E SÃO CRUCIAIS PARA O EQUILÍBRIO DOS ECOSISTEMAS.


ESCOLHA DOS MATERIAIS QUE COMPÕEM A EDIFICAÇÃO FOI PENSADA SEGUINDO OS PRINCÍPIOS DA ARQUITETURA BIOCLIMÁTICA, QUE UTILIZA OS CONCEITOS DA SUSTENTABILIDADE NAS CONSTRUÇÕES. O OBJETIVO É QUE O CENTRO INTEGRE A SUSTENTABILIDADE NA ALIMENTAÇÃO, COM A UTILIZAÇÃO DE MATERIAIS SUSTENTÁVEIS NA CONSTRUÇÃO. A MADEIRA UTILIZADA PARA COMPOR A ESTRUTURA DO CENTRO, ASSIM COMO A ESTRUTURA DA CÚPULA É A DO TIPO CUMARU, E A MADEIRA DO TIPO IPÊ REVESTA A ESTRUTURA DOS PÓRTICOS VEGETAIS, QUE INTEGRADOS A PLANTA TREPadeira DO TIPO HERA INGLESA, AUXILIAM NO CONFORTO TÉRMICO AO CENTRO. ALÉM DOS PÓRTICOS VEGETAIS, O TELHADO VERDE PRESENTE NA COBERTURA, É O PRINCIPAL RESPONSÁVEL POR ESSE CONFORTO, QUE ALÉM DE TRAZER BENEFÍCIOS A TODOS OS PRESENTES, AINDA REALIZA A CAPTAÇÃO DE ÁGUA PLUVIAL.

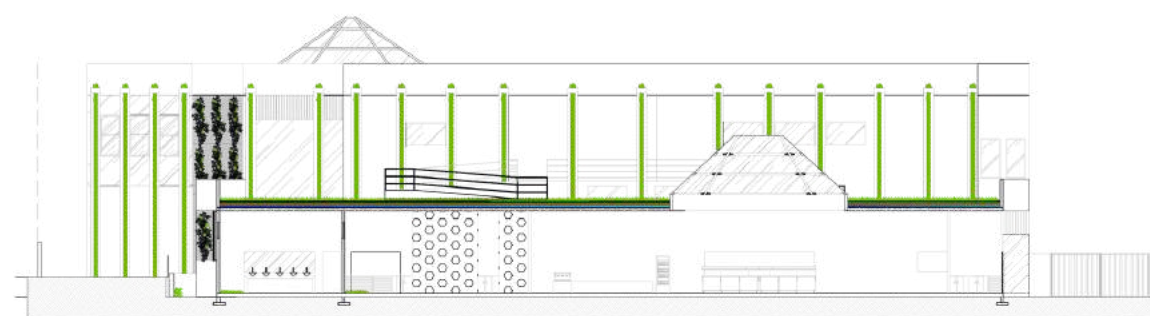


CORTE AA
escala 1/125

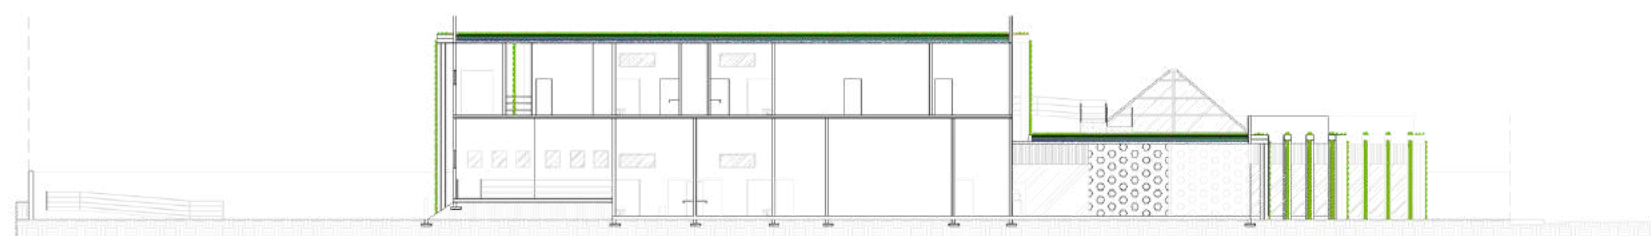

CORTE BB
escala 1/125

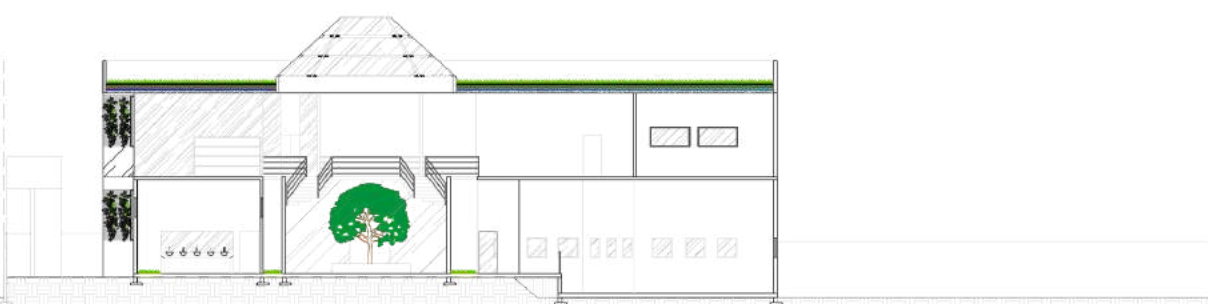

CORTE CC
escala 1/125

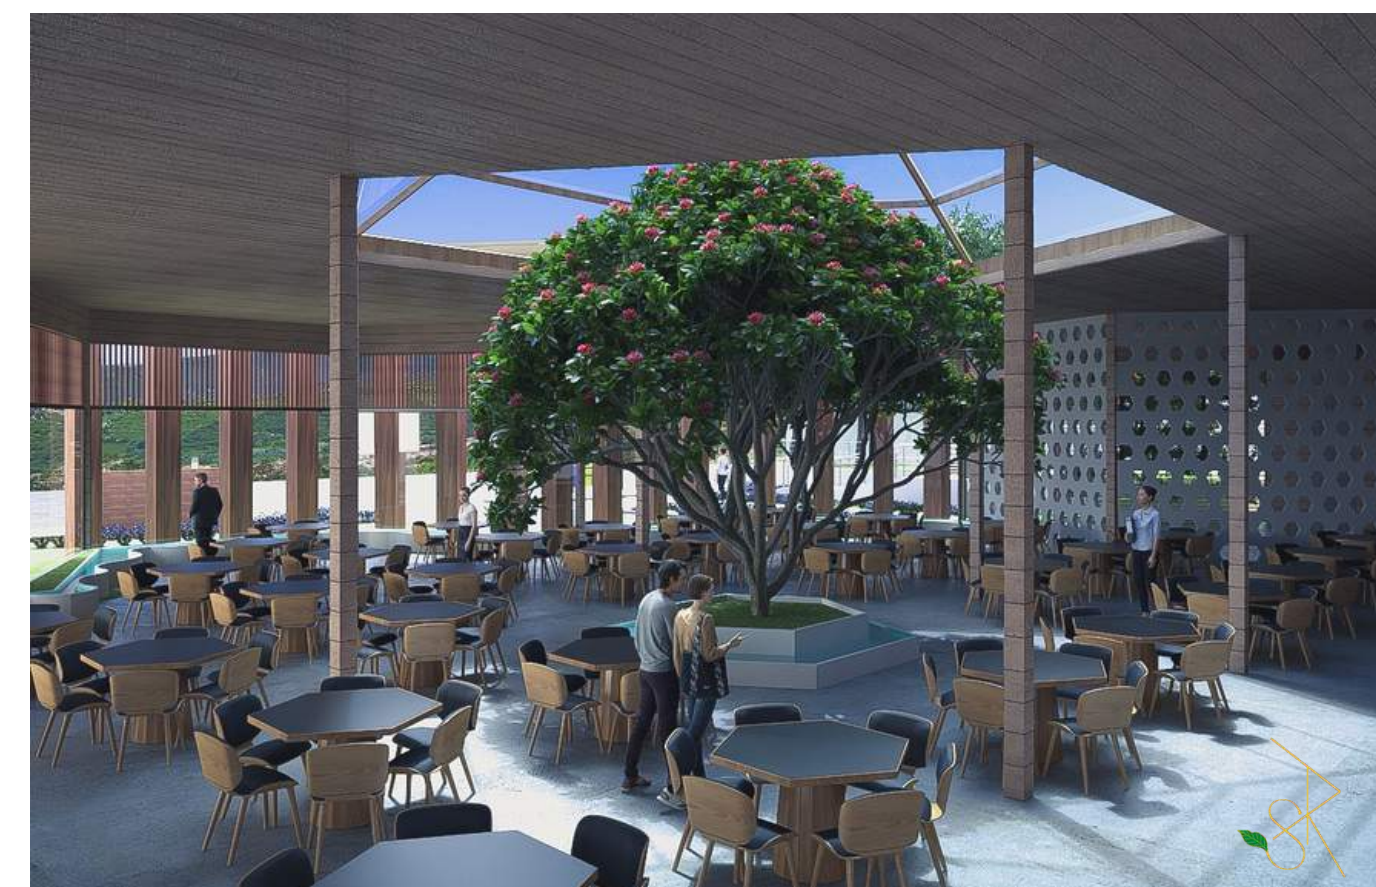


FACHADA NORTE



FACHADA LESTE




PROJETO DE GRADUAÇÃO FINAL

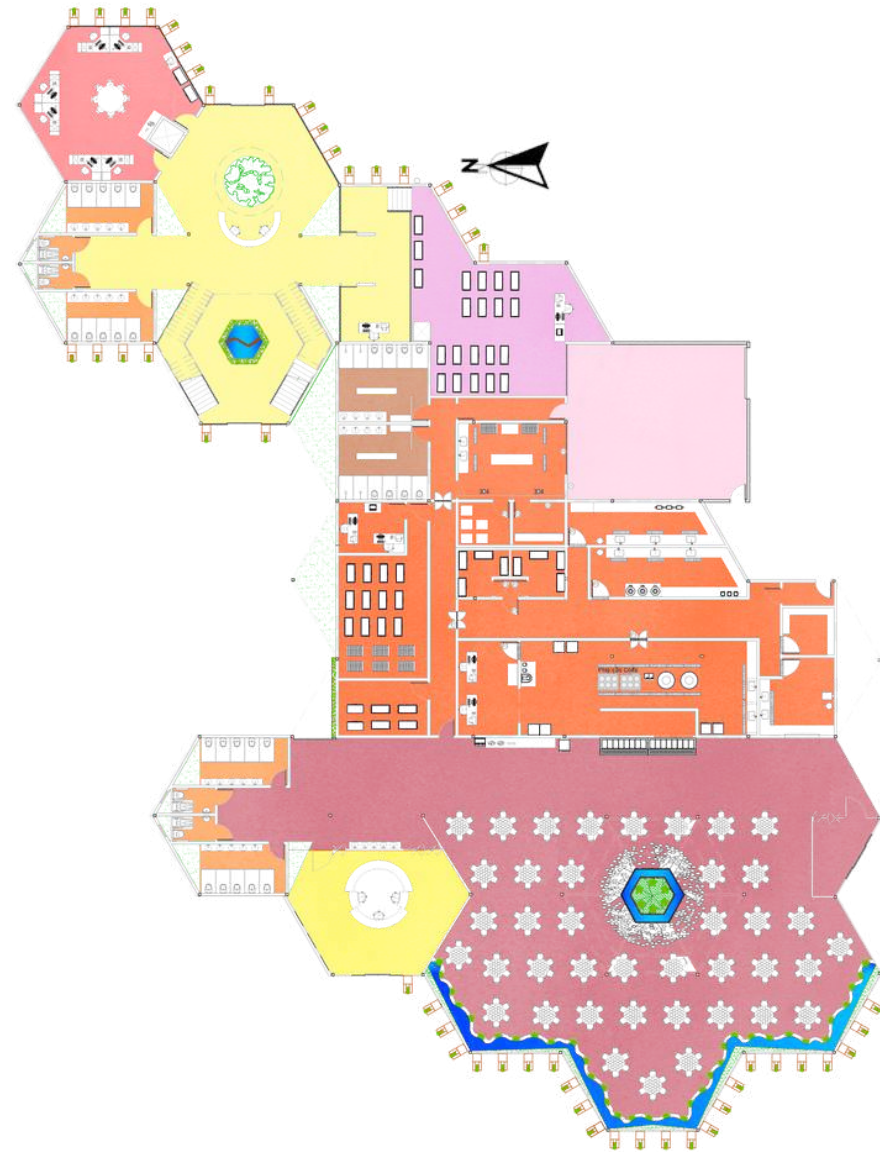

1º PAVIMENTO

LEGENDA 1º PAVIMENTO

- SALA COORDENAÇÃO
- SANITÁRIOS
- HALL E CIRCULAÇÃO
- BANCO DE ALIMENTOS
- CARGA E DESCARGA
- VESTIÁRIOS
- REFEITÓRIO
- COZINHA INDUSTRIAL

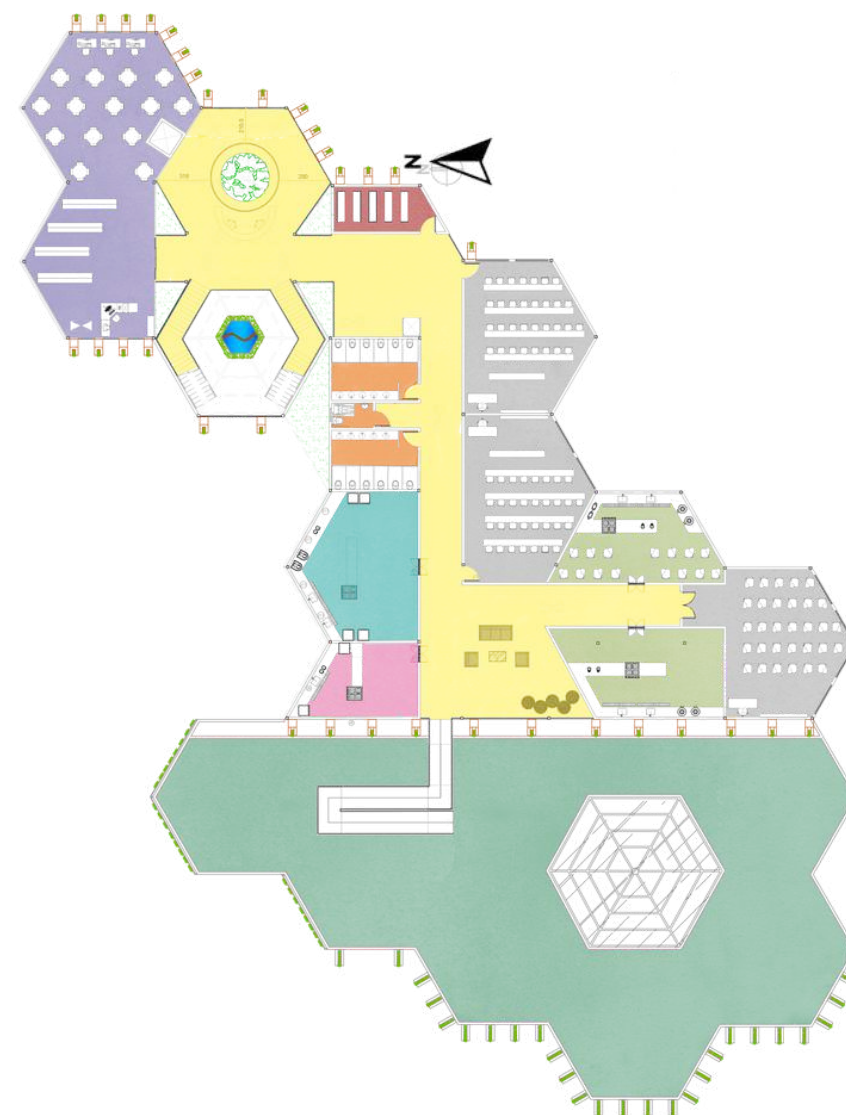


2º PAVIMENTO

LEGENDA 2º PAVIMENTO

- TELHADO VERDE
- SALAS DE AULA
- COZINHA EXPERIMENTAL
- DESPENSA
- BIBLIOTECA
- PIZZARIA
- PADARIA
- SANITÁRIOS
- HALL E ESPAÇO DE INTERAÇÃO/CIRCULAÇÃO



DIAGRAMA

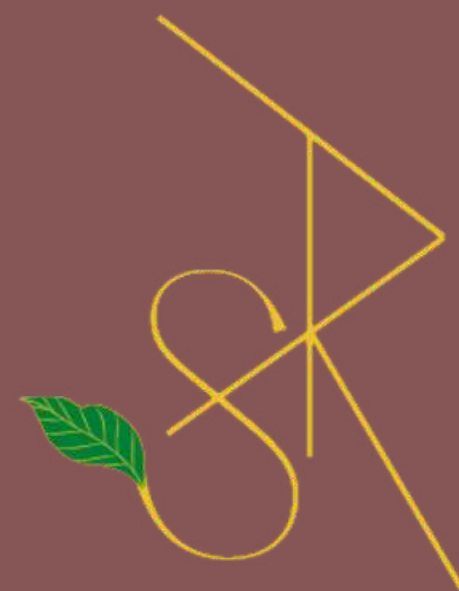

RAFAELA TAMIRES DE SOUZA

ARQUITETURA E URBANISMO | BIOCLIMÁTICA