

PORTFÓLIO

FRANCIS DE ALMEIDA

ARQUITETURA | URBANISMO | DESIGN DE INTERIORES

SOBRE:

Arquiteto Urbanista formado pela Pontifícia Universidade Católica do Paraná - PUCPR, Design de Interiores pela UNIANDRADE e atualmente Especializando em Arquitetura e Arte Sacra do Espaço Litúrgico - FASBAM. Iniciei meus estudos na área de arquitetura e design em 2008, tive a oportunidade de passar por escritórios de arquitetura, Design de Interiores e Urbanismo sendo este último o IPPUC, todos os lugares que passei sempre me impulsionaram por mais conhecimento. Nasci em Alvares Machado - SP, mas sou naturalizado em Curitiba onde morei desde sempre.

INFORMAÇÕES PESSOAIS

FRANCIS DE ALMEIDA

05/01/1984

+55 (41) 98900-4841

francis.arq.design@gmail.com

<https://www.instagram.com/arq.francisdealmeida/>

www.linkedin.com/in/francis-de-almeida-4b89b153/



EXPERIÊNCIA ACADÊMICA	PESQUISAS CIENTÍFICAS – PIBIC		Arq Urb. Francis de Almeida CAU Nº A156552-0	PONTIFÍCIA UNIVERSIDADE CATÓLICA DO PARANÁ - PUCPR Arquitetura e Urbanismo Conclusão: 2019
	Tema: Gestão Metropolitana Subtema: Diretrizes de Ação Locais Professor Orientador: Prof. Dr. Carlos Hardt. Início: 2011 Término: 2012		FORMAÇÃO ACADÊMICA	CENTRO UNIVERSITÁRIO CAMPOS DE ANDRADE - UNIANDRADE Tecnólogo em Design de Interiores Conclusão: 2008
	Tema: Gestão Metropolitana Subtema: Diretrizes Estratégicas Regionais Político administrativas Professor Orientador: Prof. Dr. Carlos Hardt. Início: 2012 Término: 2013		PÓS-GRADUAÇÃO	FACULDADE SÃO BASÍLIO MAGNO – FASBAM Especialização Arquitetura e Arte Sacra do Espaço Litúrgico Conclusão Prevista: Julho 2021
INTERCÂMBIO ACADÊMICO	Tema: Gestão Metropolitana Subtema: Eixo Metropolitano – Linha Verde: Dinâmica de uso e ocupação do solo. Professor Orientador: Prof. Dr. Carlos Hardt. Início: 2013 Término: 2014		HABILIDADES	SketchUp/ Vray, 3DStudio Max /Vray, Lumion, Revit, AutoCAD, Photoshop, Adobe InDesign
	PROGRAMA ECOHABITARE Pesquisa e desenvolvimento de tecnologias para construções sustentáveis, logística reversa.			Associação Paranaense de Cultura – APC Admissão: Março 2019 Saída: Junho 2019
	ALEMANHA Deutscher Akademischer Austauschdienst Serviço de intercâmbio acadêmico. Visita técnica acadêmica pelo DAAD – 2015 Prof. Dr. Fernando Arns – Eng. Civil - Brasil Prof. Dr Michael Peterek			Atividades desenvolvidas: Estudo e análise para o Projeto de Plano de Vizinhança do campus da PUCPR no Prado Velho, proposição de ferramentas de análise urbanística para as próximas etapas de projetos.
VOLUNTÁRIADO	MUSEU DO EXPEDICIONÁRIO Início: Outubro 2018 saída 2020			Instituto de Pesquisa e Planejamento de Curitiba - IPPUC Admissão: Maio 2014 Saída: Maio 2016
	Guiamento de estudantes da rede pública, privada, universitários, militares.			Atividades desenvolvidas: Desenvolvimentos de projetos em AutoCAD, análises de sistemas viários, projetos viários, projetos de correção geométrica, simulação de fluxo de tráfego multi-modal através do software de microsimulação VISSIM, levantamento técnico e visitas técnicas.
	Missão Universitária Ir, Henry Vergès Vivência em comunidades em situação de vulnerabilidade social e ambientes de conflito.			ArchTec Arquitetos Associados. Admissão: Junho 2011 Saída: Dezembro 2012
	Florianópolis-SC Complexo do Maciço - Alto da Caieira 2011 Florianópolis-SC Morro do Mocotó - Casa da Criança 2012 Dourados-MS Comunidades/Aldeias Indígenas 2013 São José-SC Monte Cristo 2013 Florianópolis-SC Monte Serrat 2014			Atividades desenvolvidas: Desenvolvimento de projetos com 3D Studio Max/Vray, Sketchup/ Vray, desenvolvimento e detalhamento arquitetônico, seguindo as etapas de estudos preliminares, anteprojeto e detalhamento executivo.
				Escritório de Arquitetura Arq. Conceito. Admissão: Junho 2008 Saída: Junho 2009
				Atividades desenvolvidas: Desenvolvimento de projetos no 3D Studio Max/Vray, sketchup, detalhamentos de projetos em AutoCAD, montagem de apresentações para os clientes, atendimento a clientes e fornecedores por telefone.

01 RESIDÊNCIA UNIFAMILIAR

INFORMAÇÕES

Localização: Campo Largo - Paraná


Área construída: 200m²

Área do terreno: 23mil m²

Data do projeto: 25/11/2020


SOBRE O PROJETO

A proposta desta residência foi em um terreno de chácara com 23mil m² onde o local de implantação é uma área de 40 x 40 m. O projeto tem sua maior parte em um platô tendo todos os ambientes em um mesmo pavimento.

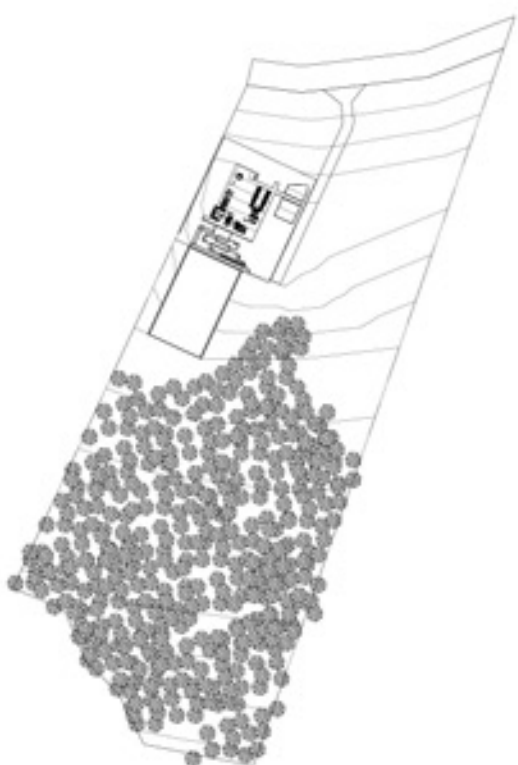


CORTE IMPLANTAÇÃO (AP HUM)
ESC: 1 : 2000




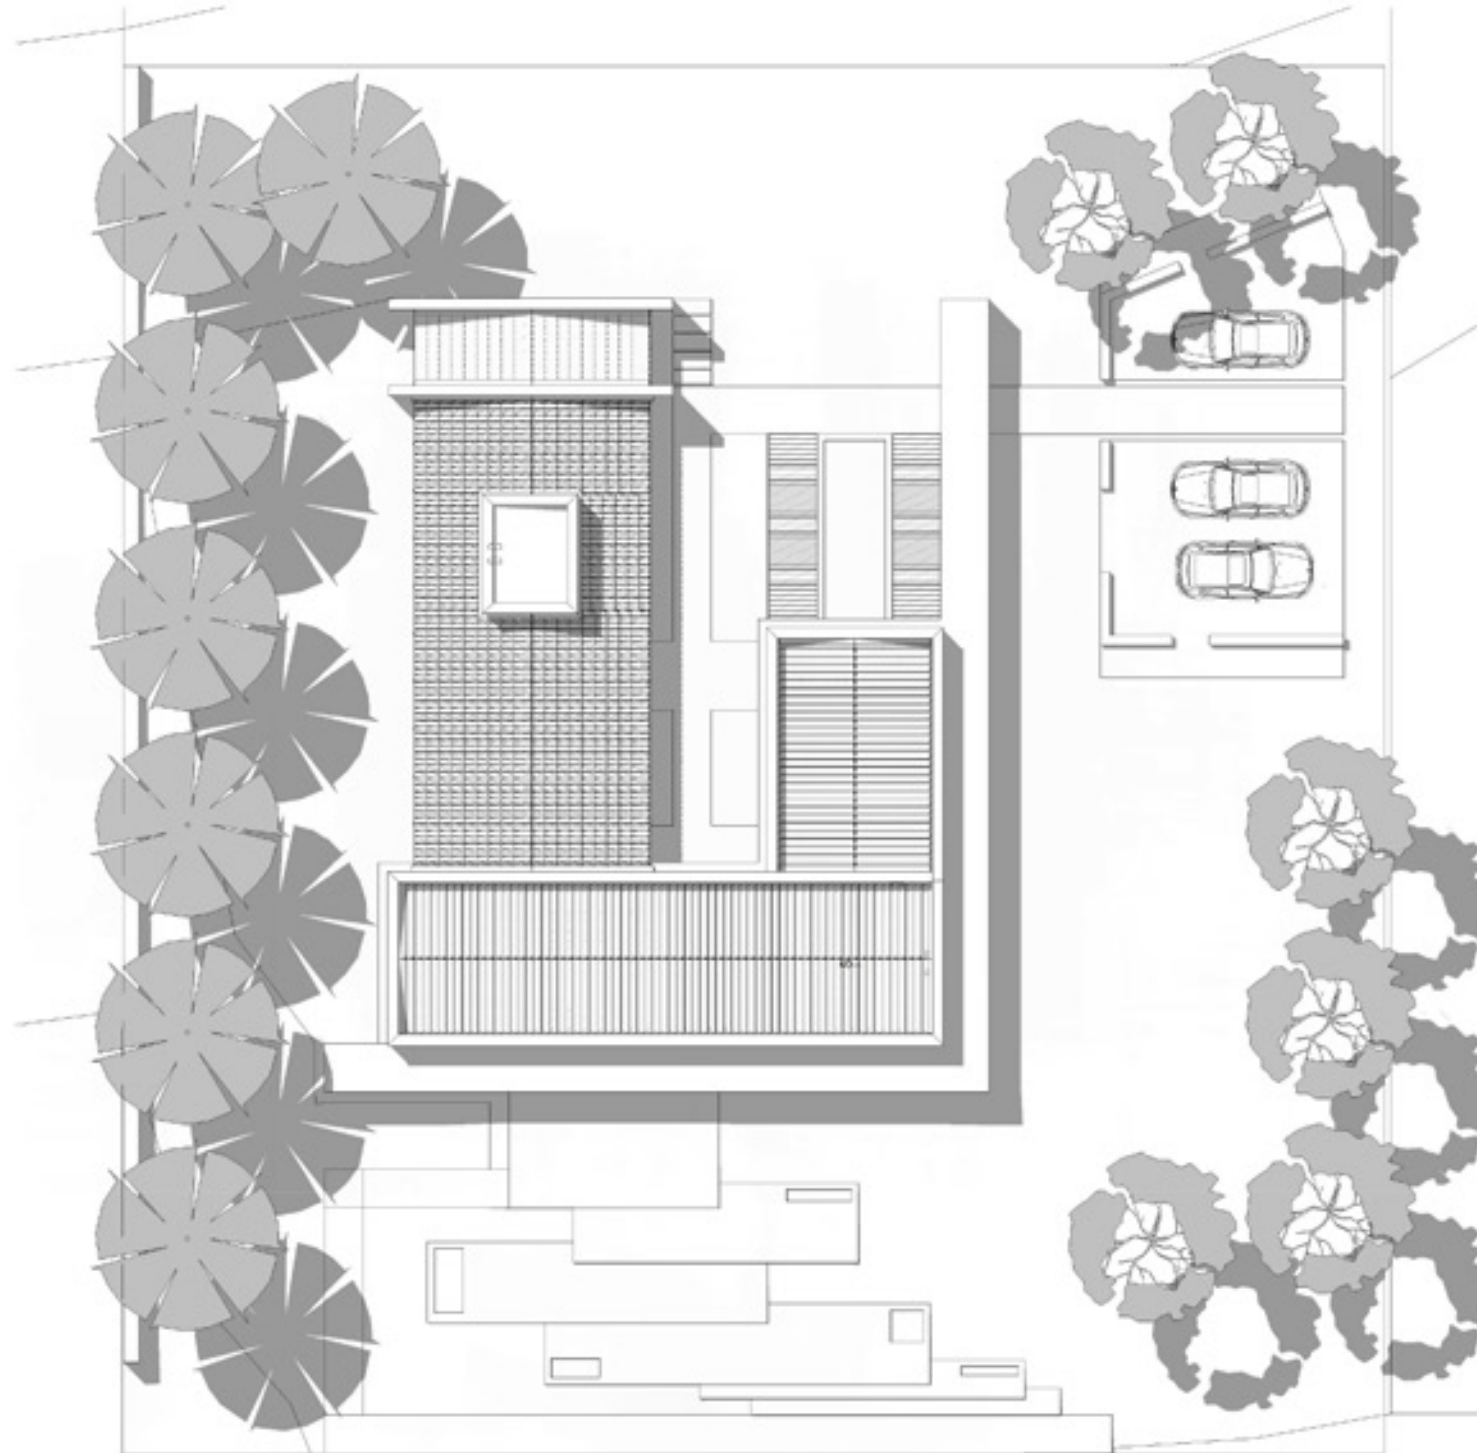


PLANTA BAIXA COBERTURA (AP HUM)
ESC:1 : 175

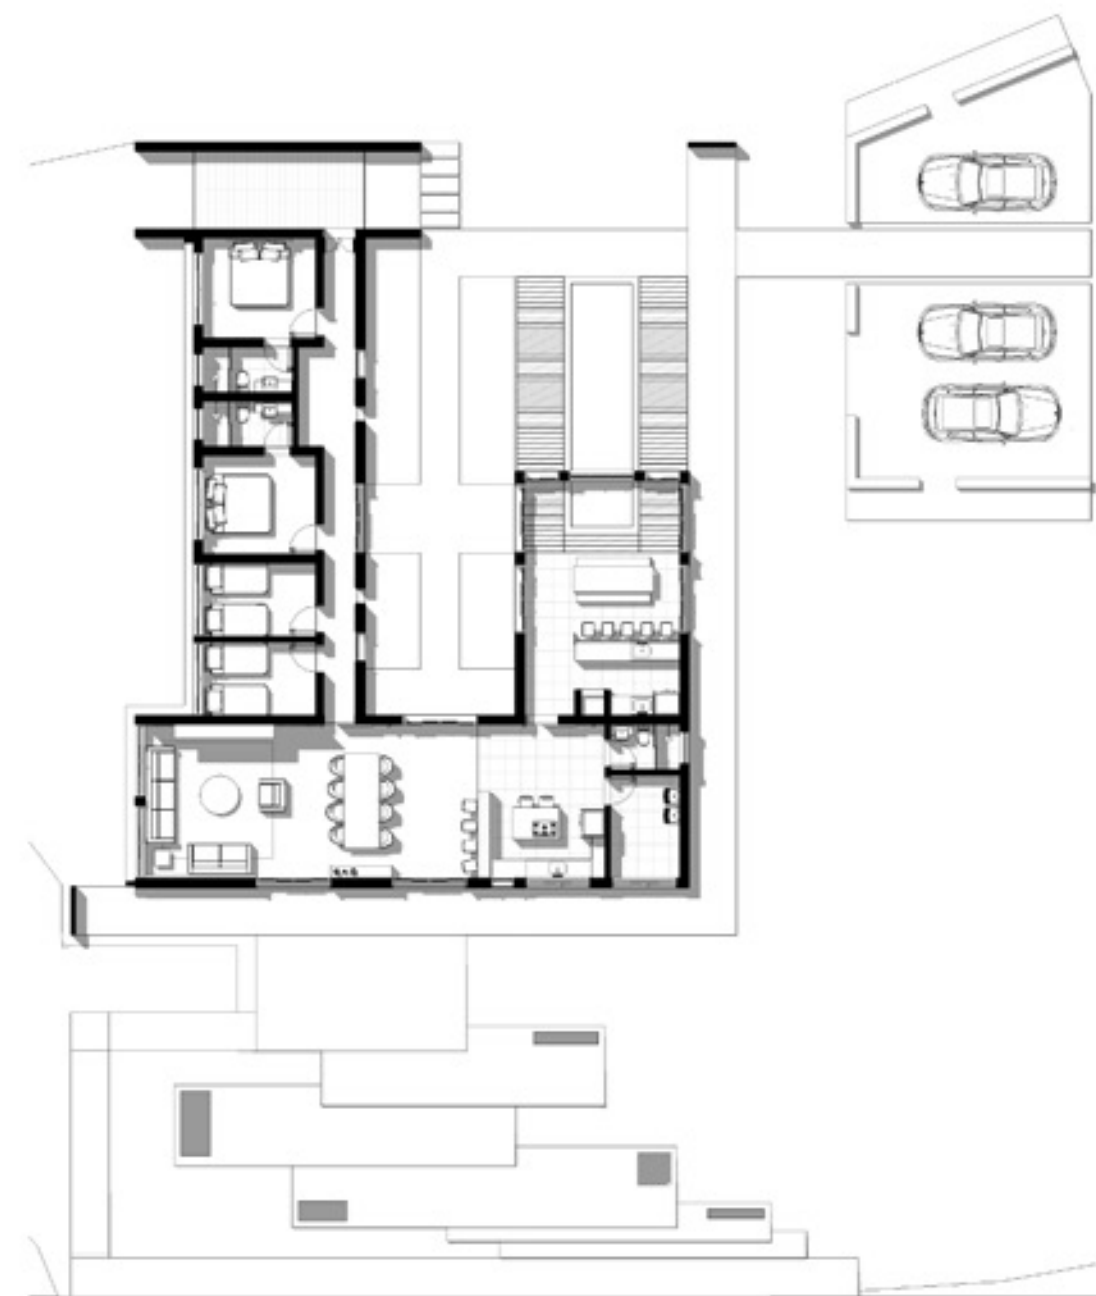

PLANTA BAIXA PAV. TÉRREO (AP HUM)
ESC:1 : 175

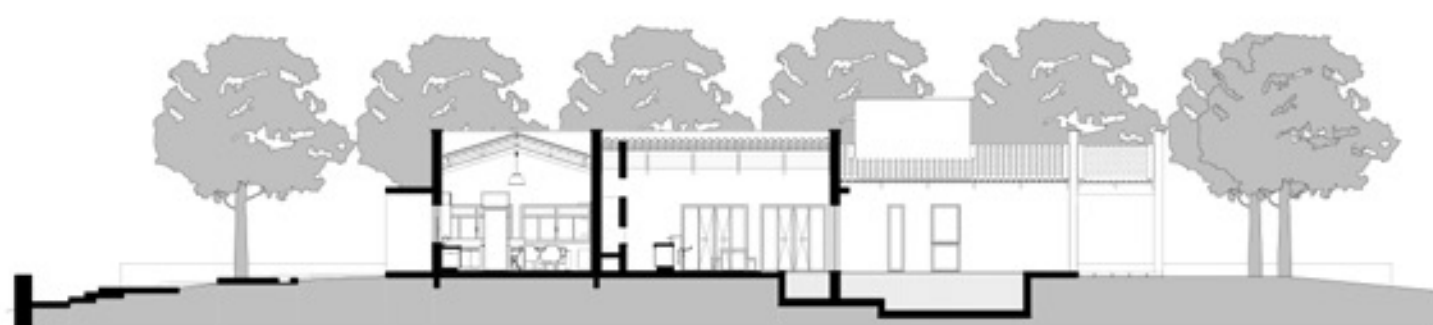


CORTE AA (AP HUM)
ESC:1 : 125

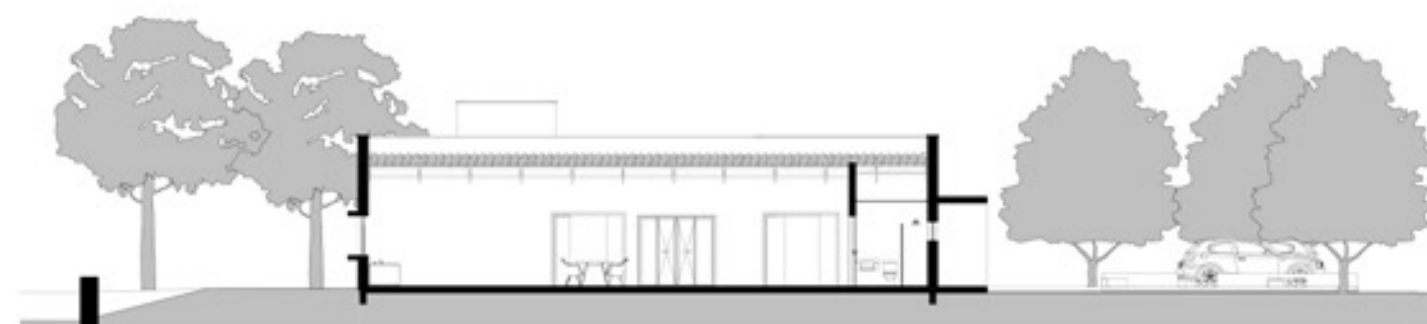

CORTE BB (AP HUM)
ESC:1 : 125



CORTE FACHADA SUL (AP HUM)
ESC:1 : 125

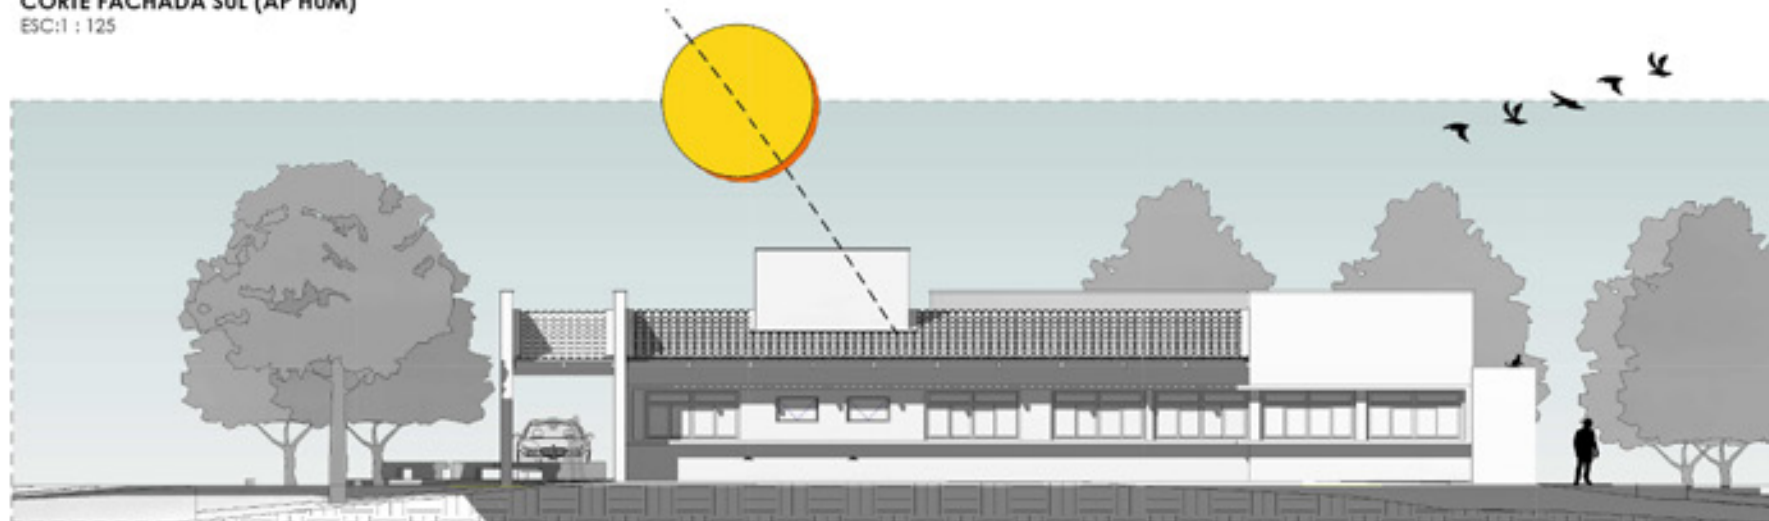


CORTE FACHADA OESTE (AP HUM)
ESC:1 : 125




CORTE FACHADA NORTE (AP HUM)
ESC:1 : 125




CORTE FACHADA LESTE (AP HUM)
ESC:1 : 125

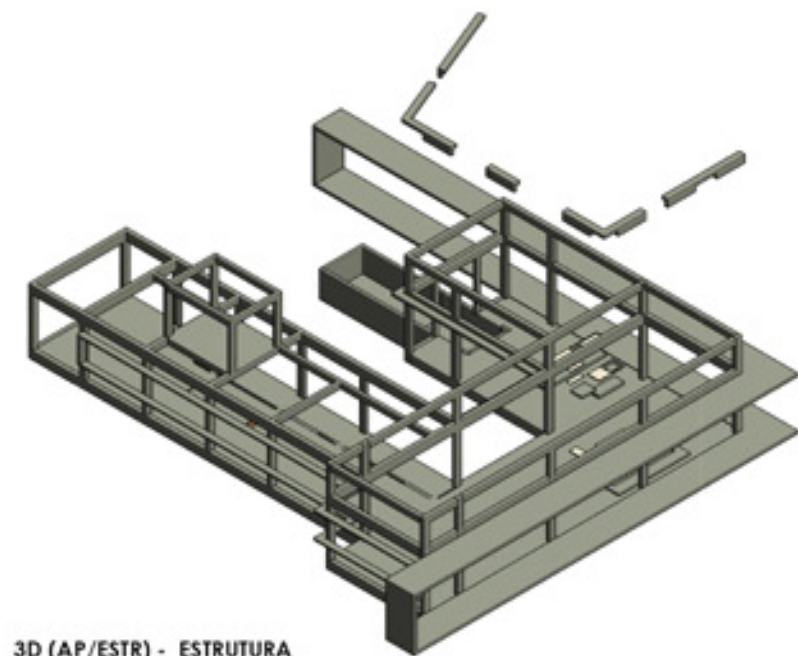

3D (AP/ESTR) - ESTRUTURA

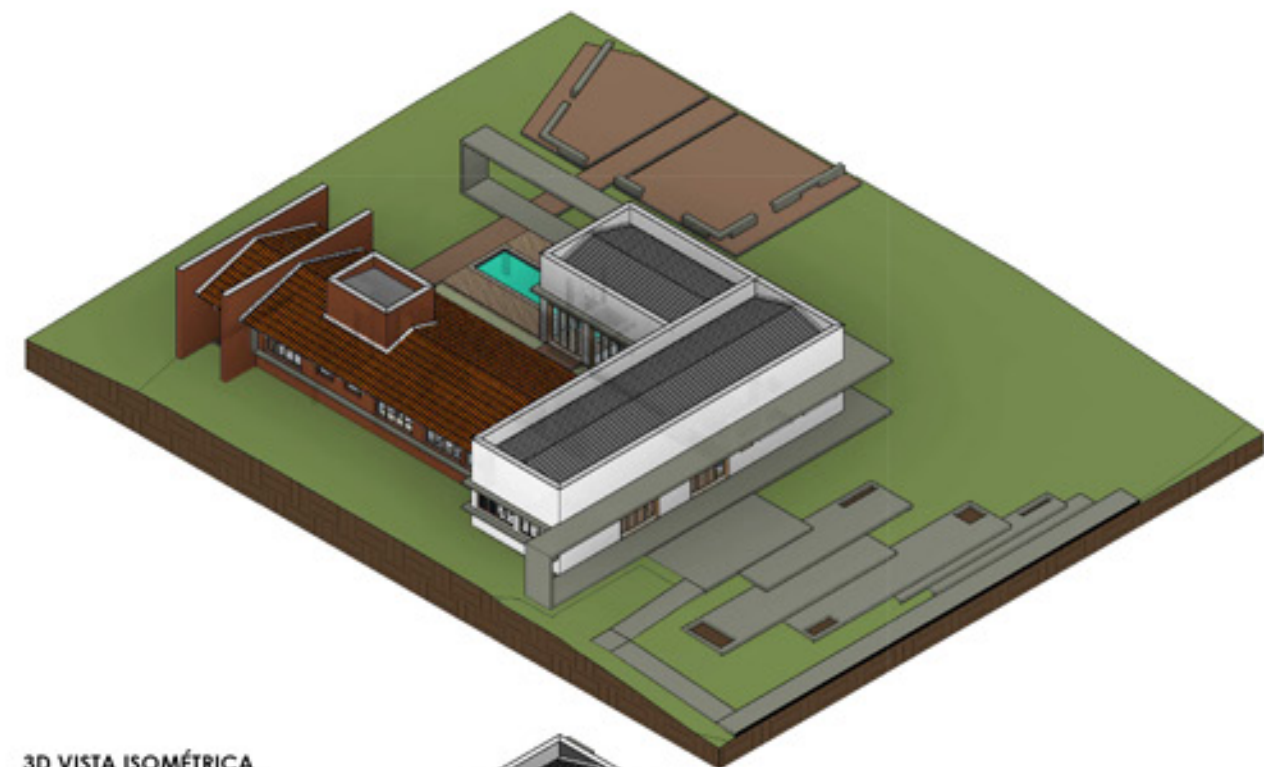


3D VISTA ISOMÉTRICA

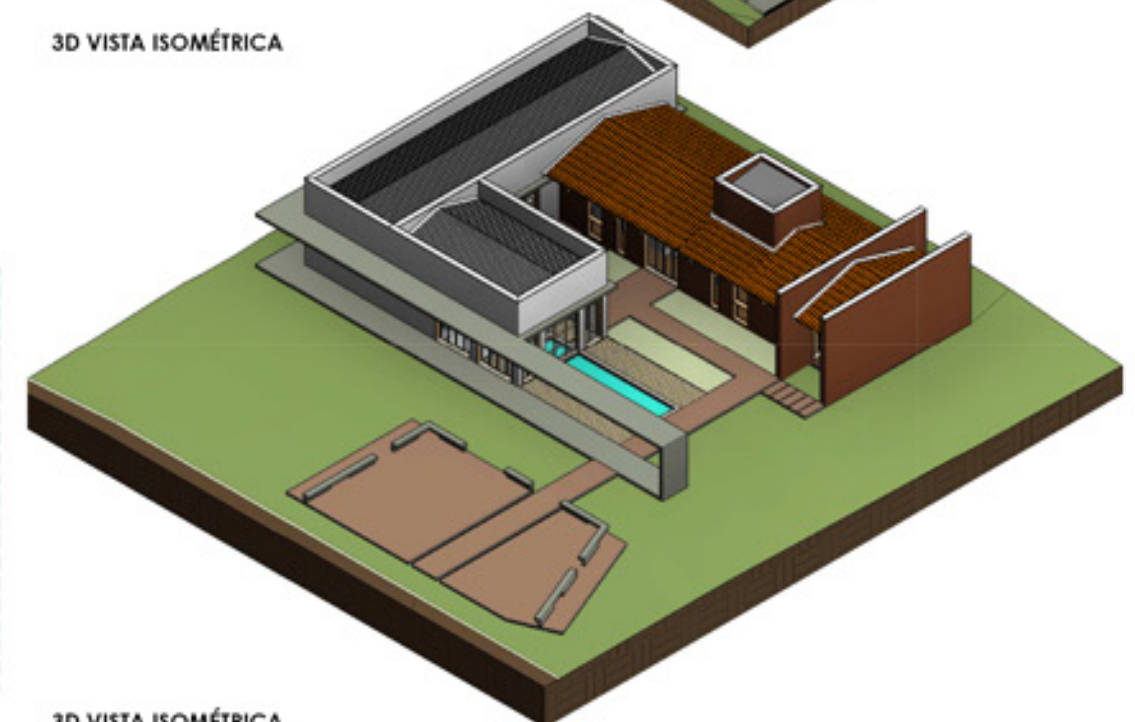


3D VISTA ISOMÉTRICA.






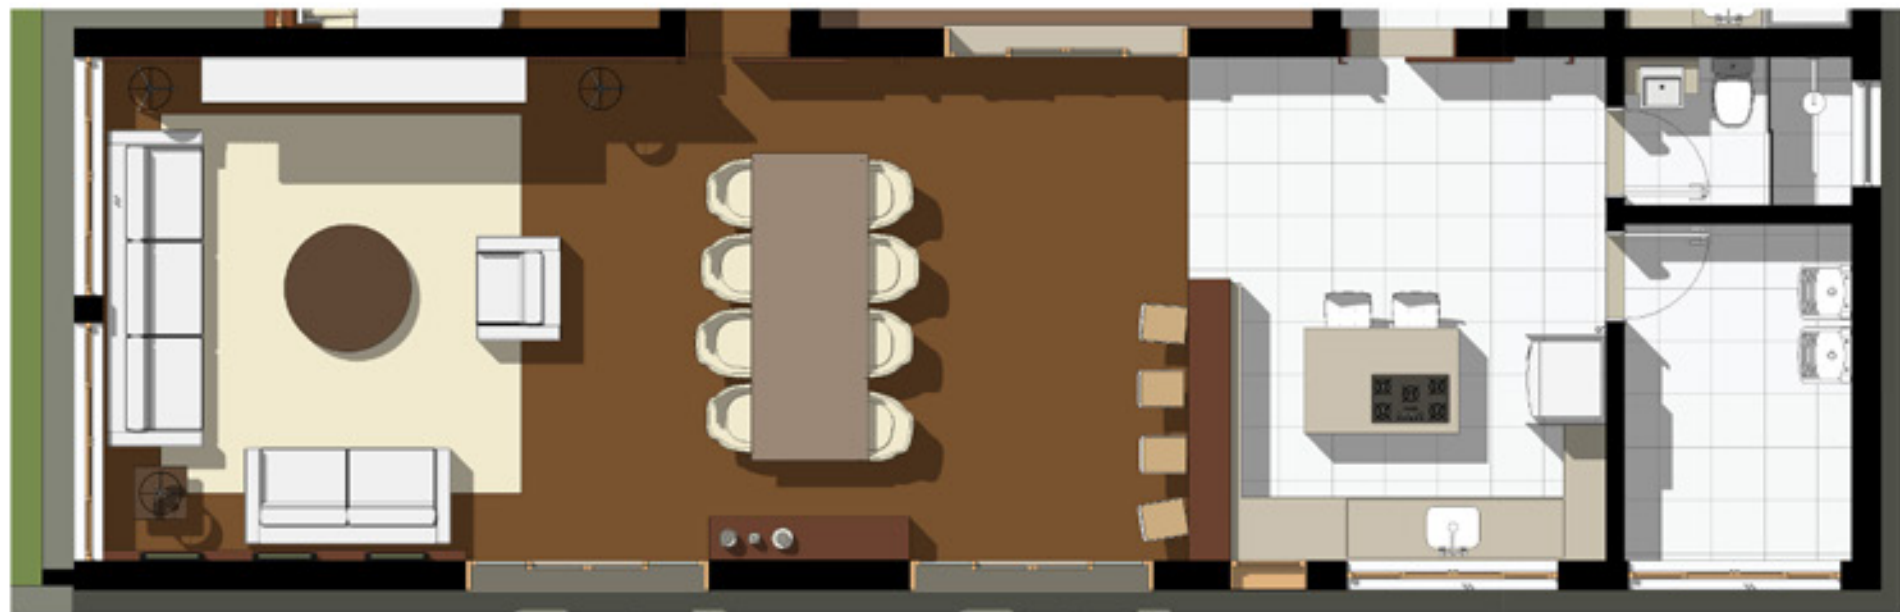


PLANTA BAIXA PAV. TÉRREO (AP TEC) COZINHA/SALA DE JANTAR/ESTAR
ESC: 1 : 50


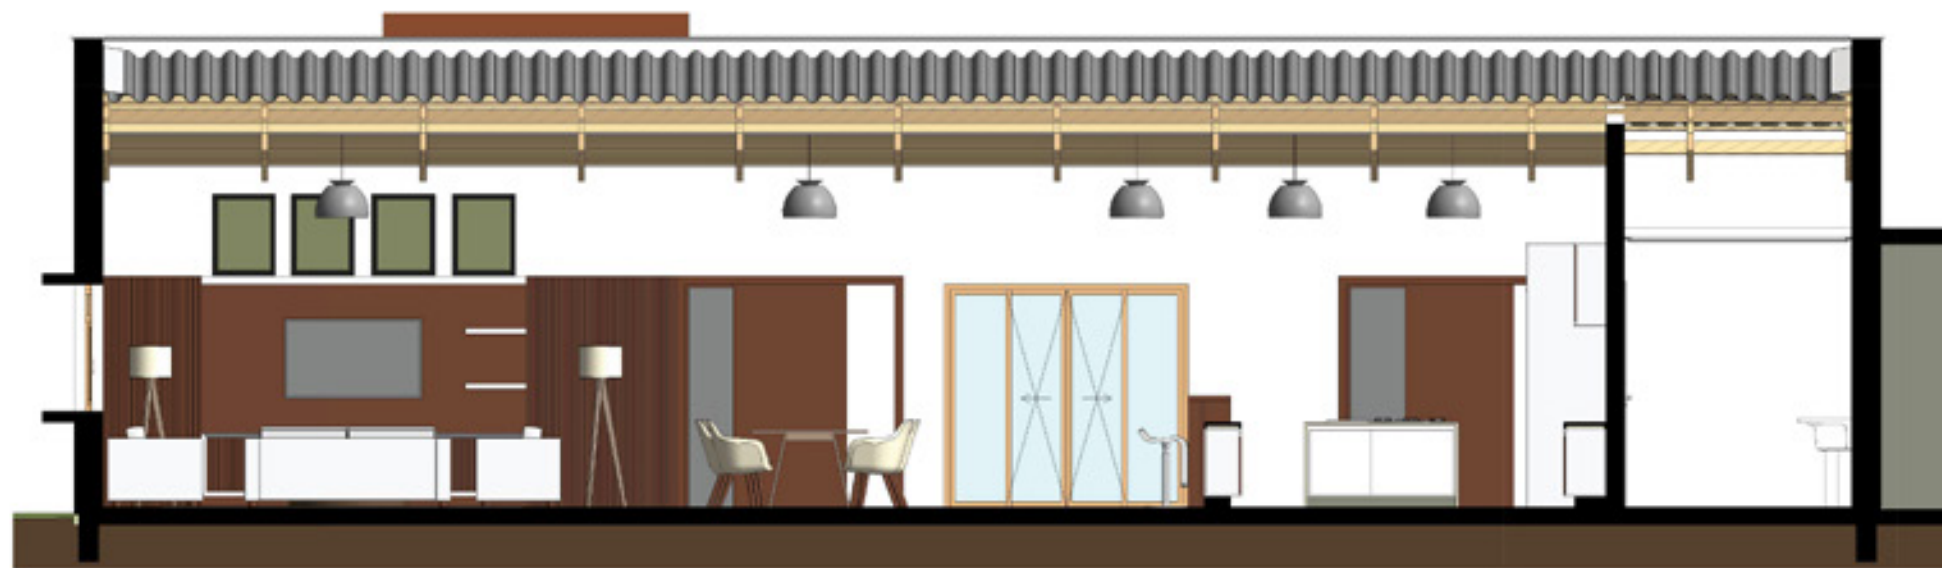


CORTE BB (AP TEC) COZINHA/ESTAR/JANTAR
ESC: 1 : 50

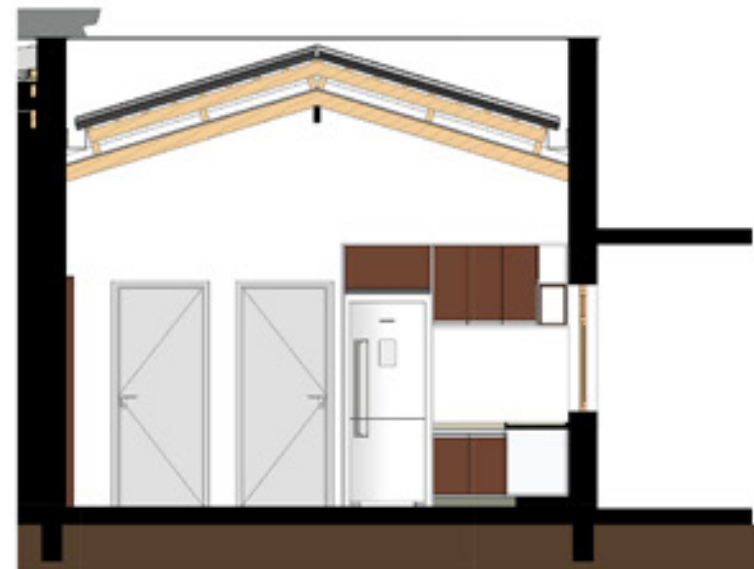

CORTE CC (AP TEC) COZINHA
ESC: 1 : 50

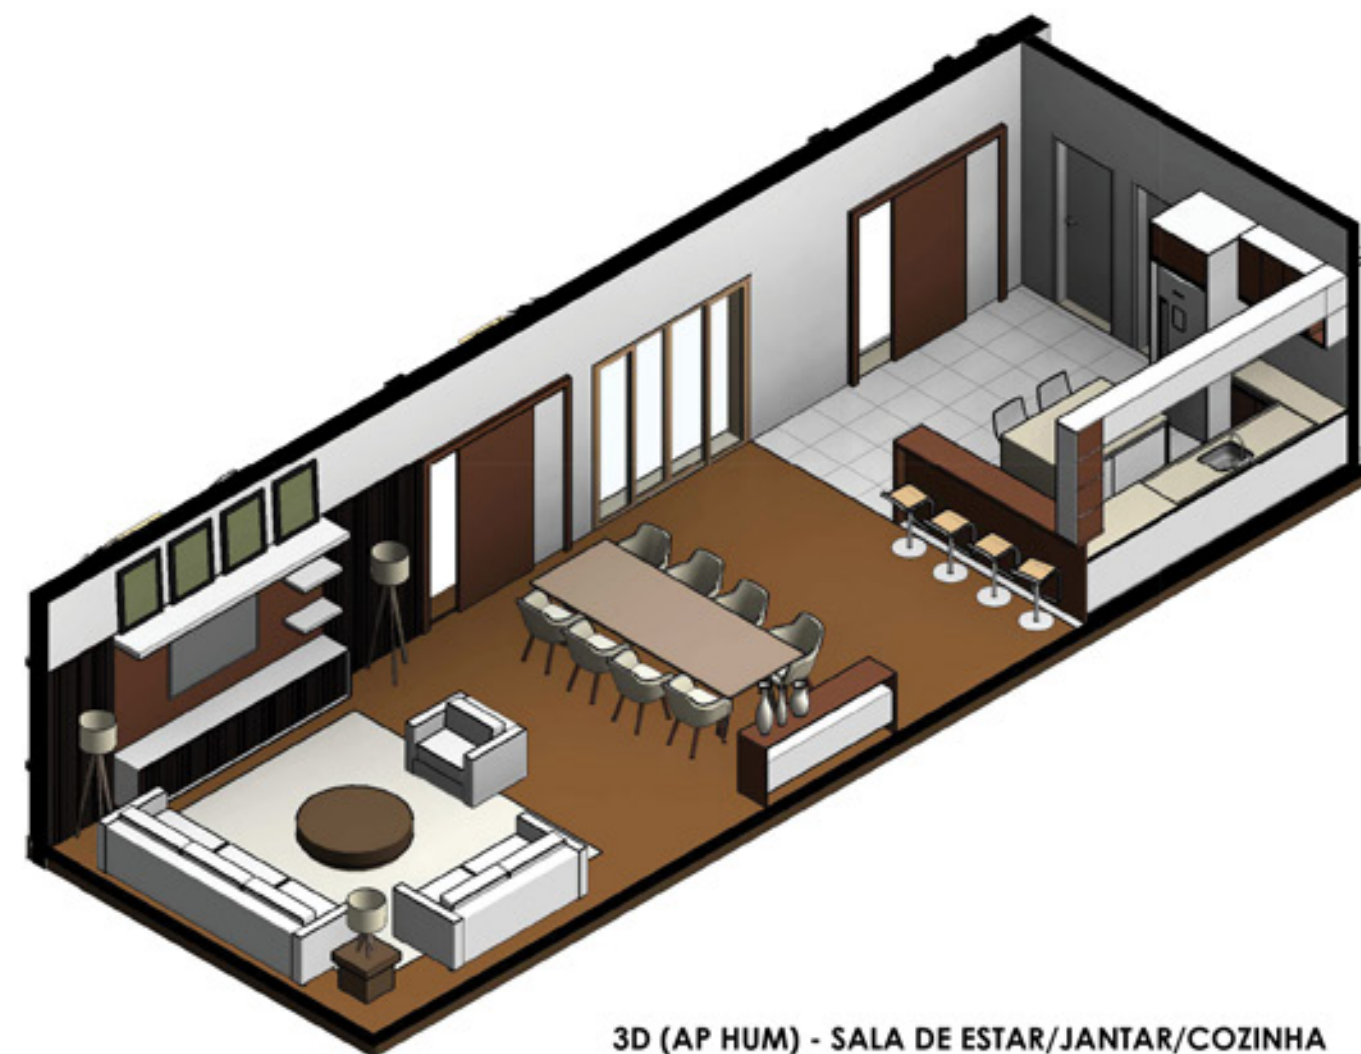

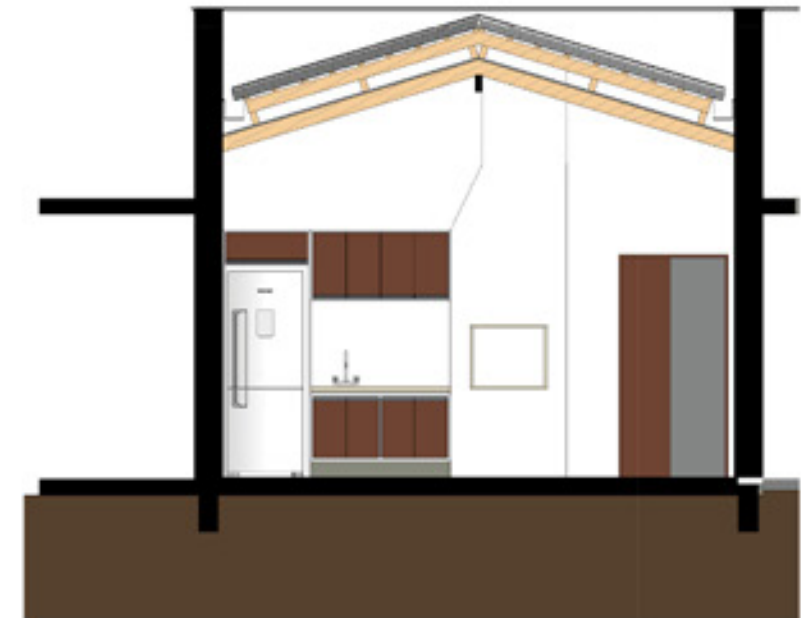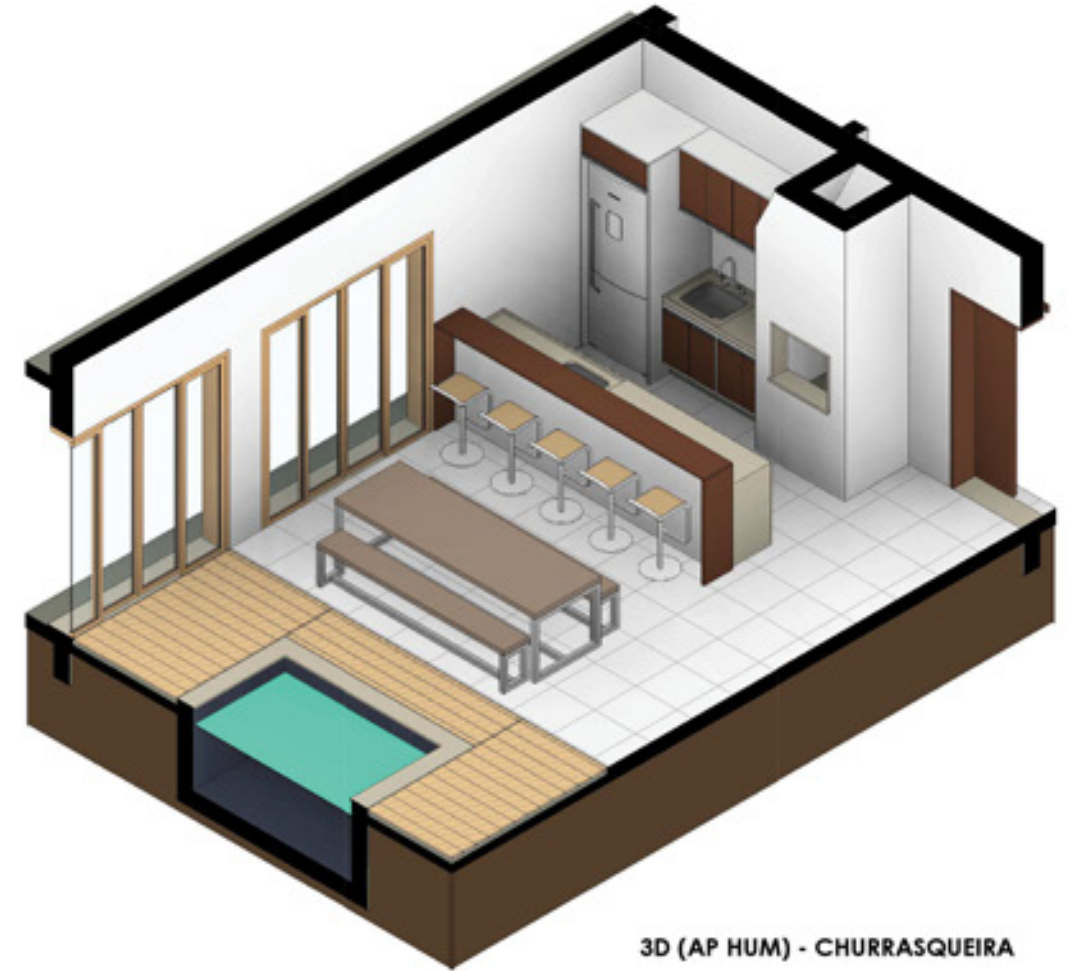

02 RESIDÊNCIA UNIFAMILIAR

INFORMAÇÕES

Localização: Campo Largo - Paraná

Área construída: 160m²

Área do terreno: 144 m²

Data do projeto: 25/09/2021

SOBRE O PROJETO

A Proposta desta residência parte da disposição de três plantas, sendo o térreo a parte social da casa, deixando o 1º Pavimento e o Ático como a parte mais íntima. A disposição do projeto se dá um em terreno bem estreito em com uma vizinhança com construções altas.





SALA DE ESTAR/JANTAR



COZINHA






CHURRASQUEIRA




ESPAÇO OFFICE



SUÍTE DO CASAL

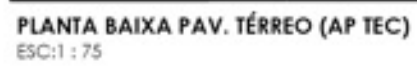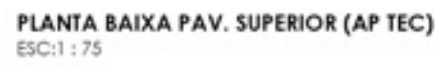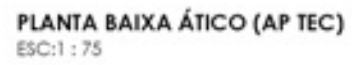

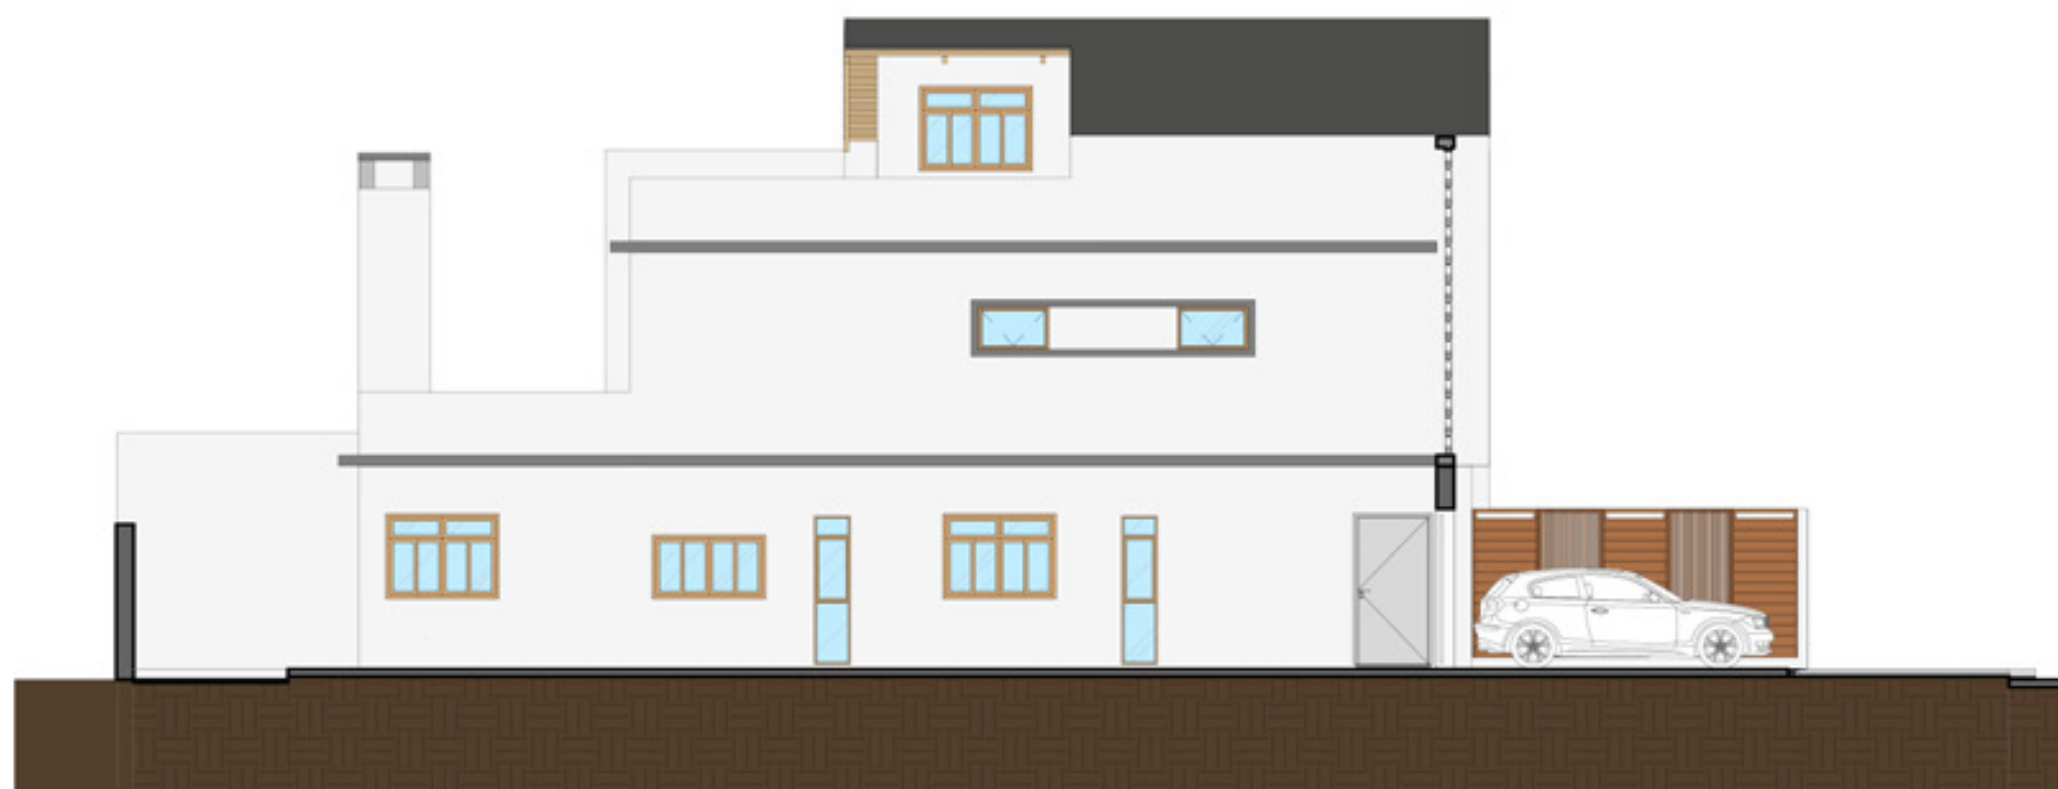

FACHADA FACHADA LESTE (AP TEC)
ESC:1 : 75



FACHADA FACHADA NORTE (AP TEC)
ESC:1 : 75



CORTE AA (AP TEC)
ESC:1 : 75



CORTE EE (AP TEC)
ESC:1 : 75

03 MUSEU MILITAR HERÓIS PARANAENSES

INFORMAÇÕES

Localização: Curitiba - Paraná

Área Projetada: 10.000m²

Área do terreno: 33.000 m²

Data do projeto: 15/06/2019

SOBRE O PROJETO

TFG - Trabalho Final de Graduação.

A proposta do projeto foi entender as demandas sobre a área de museológica militar e seus possíveis acervos.

O foi entregue e finalizado em 2019, porém atualmente estou remodelando e renderizando novamente, aproveitando para aprimorar técnicas projetuais em BIM, e outras ferramentas que dialogam com o BIM.





04 ESTUDO SALÃO DE FESTA

INFORMAÇÕES

Localização: Curitiba - Paraná

Área construída: 30 m²

Área do terreno: 2000mil m²

Data do projeto: 15/10/2019

SOBRE O PROJETO

Estudo para um ambiente de confraternização familiar para uma chácara.



05 READEQUAÇÃO DE BANHEIRO

INFORMAÇÕES

Localização: Curitiba - Paraná


Área construída: 6,45 m²

Data do projeto: 18/02/2021

SOBRE O PROJETO

Proposta de readequação de espaço.

Diminuição de um banheiro e readequação para compor uma suíte e criação de um lavabo social.

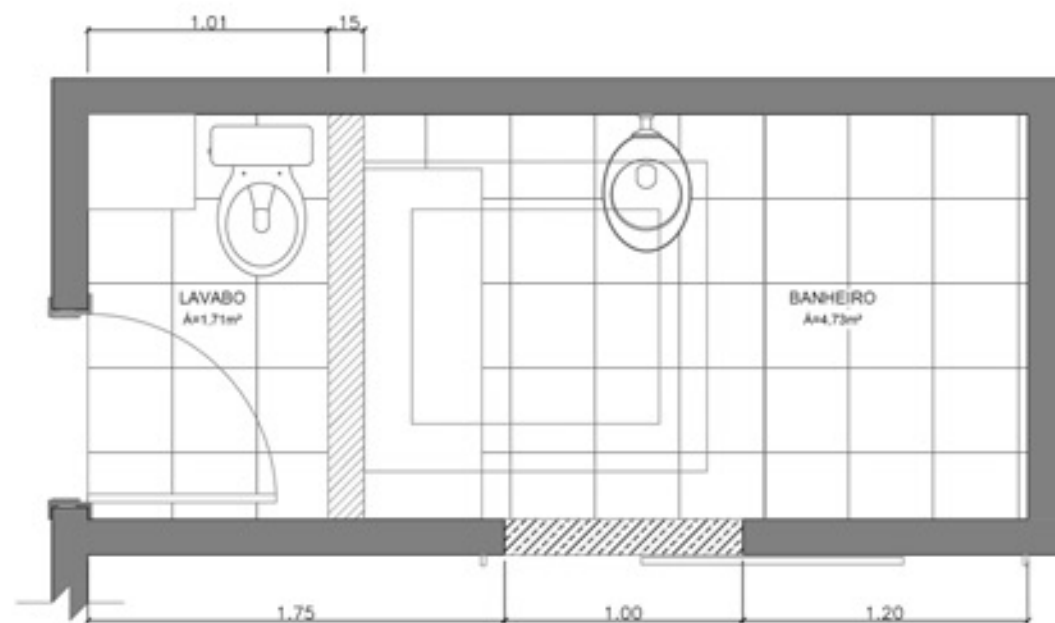

PERSPECTIVA BANHEIRO SUÍTE



PERSPECTIVA LAVABO



ISOMÉTRICAS PROPOSTAS DE LAYOUT