AnaCris Studio

Portifólio

Interior Design Studio
Decoração com Afeto

2024







ANA CRISTINA GONÇALVES

Em 2007, obtive a graduação em design de ambientes na Escola de Design de Minas Gerais. Desde então, venho aperfeiçoando minhas competências e conhecimentos através da prática e pesquisa

UM POUCO SOBRE MIM

Embora tenha flertado brevemente com a gestão de negócios, minha verdadeira paixão é transformar sonhos em realidade através do design de interiores. Tenho um amor inabalável pela marcenaria e pelo design de móveis personalizados, que sempre se destacam em meu trabalho. Sou profissionalmente certificado em Sketchup, renderização V-Ray e desenvolvimento de detalhamentos no Layout para Sketchup, o que me permite oferecer uma abordagem precisa e especializada para cada projeto.

MEUS SERVIÇOS

DESIGN DE AMBIENTES


Trabalhamos com projeto de interiores desde pequenas reformas, até simples consultoria com indicação de materiais

ARCHVIZ

Trabalhamos com profissionais como arquitetos, engenheiros e marceneiros para criar imagens 3D realistas que facilitam a compreensão e precisão dos projetos, garantindo que as expectativas sejam atendidas em todos os estágios.






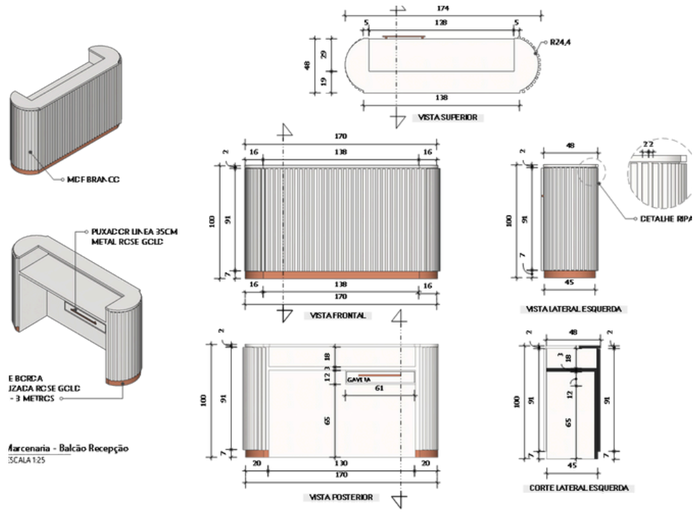

DETALHAMENTOS

Dedique seu tempo para parte criativa e deixe que a gente faça seus detalhamentos de forma clara, rápida e objetiva para execução de todas as etapas



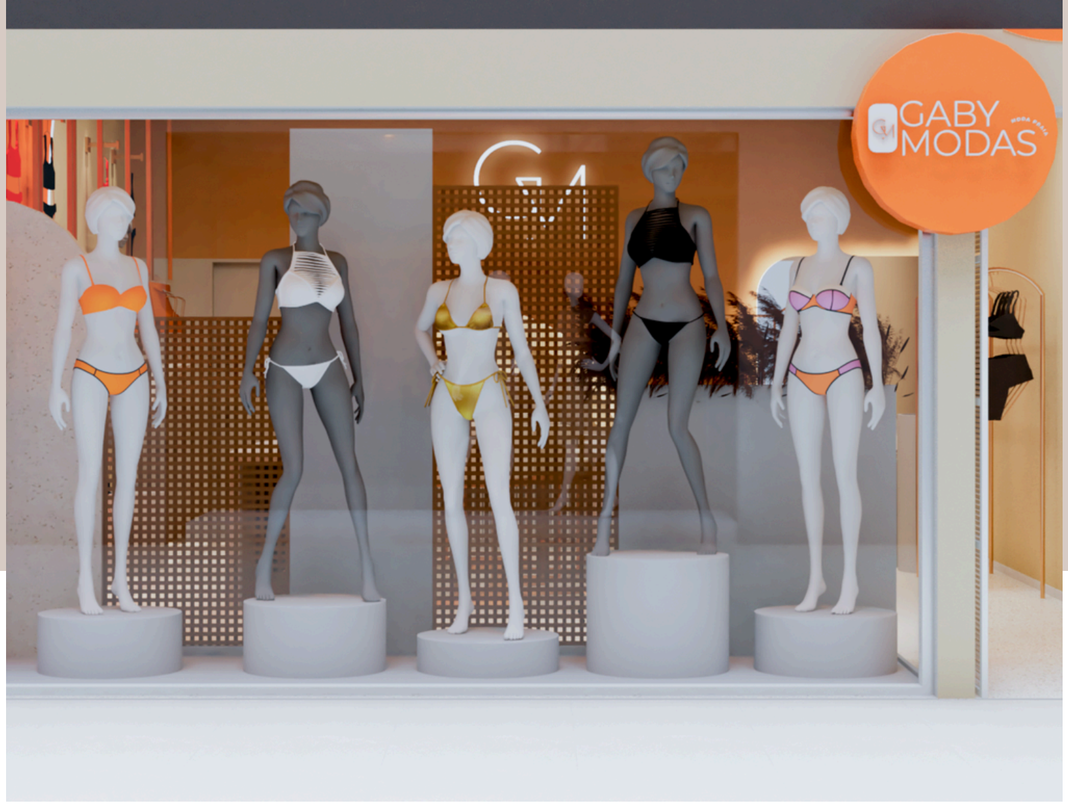



PROJETOS DESENVOLVIDOS

Confira a seguir alguns projetos que tive o prazer de criar ao longo da minha carreira.




Quarto Bem


Projeto de interior para quarto de bebê incluindo detalhamentos de marcenaria









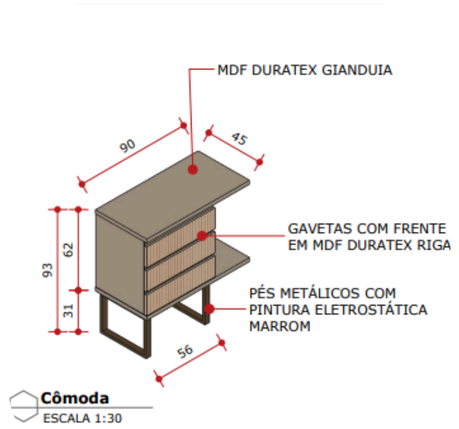

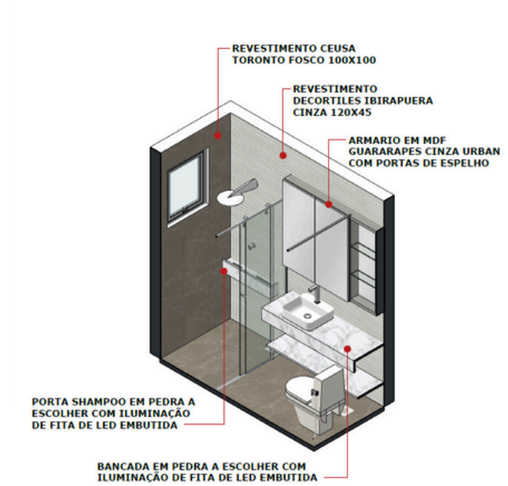


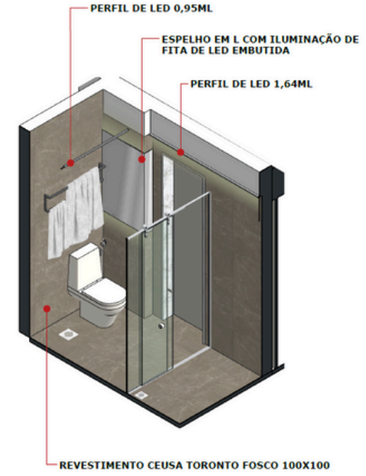




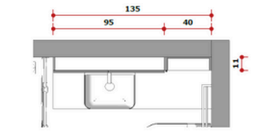

VISTA SUPERIOR

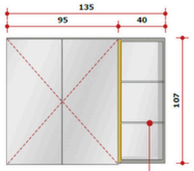

VISTA FRONTAL

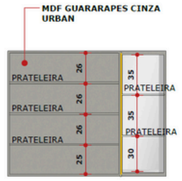

VISTA FRONTAL
INTERNO

Banheiro Lucimar

Projeto de reforma de banheiro com troca de revestimento, planta de forro, iluminação e detalhamento de marmoraria e marcenaria

Projetos Comerciais

Alguns projetos para ambientes comerciais e escritorios









Parceria com Marcenaria

Projetos de móveis desenvolvidos em 3D para marceneiros afim de melhor demonstração para seus clientes











Projetos Complementares

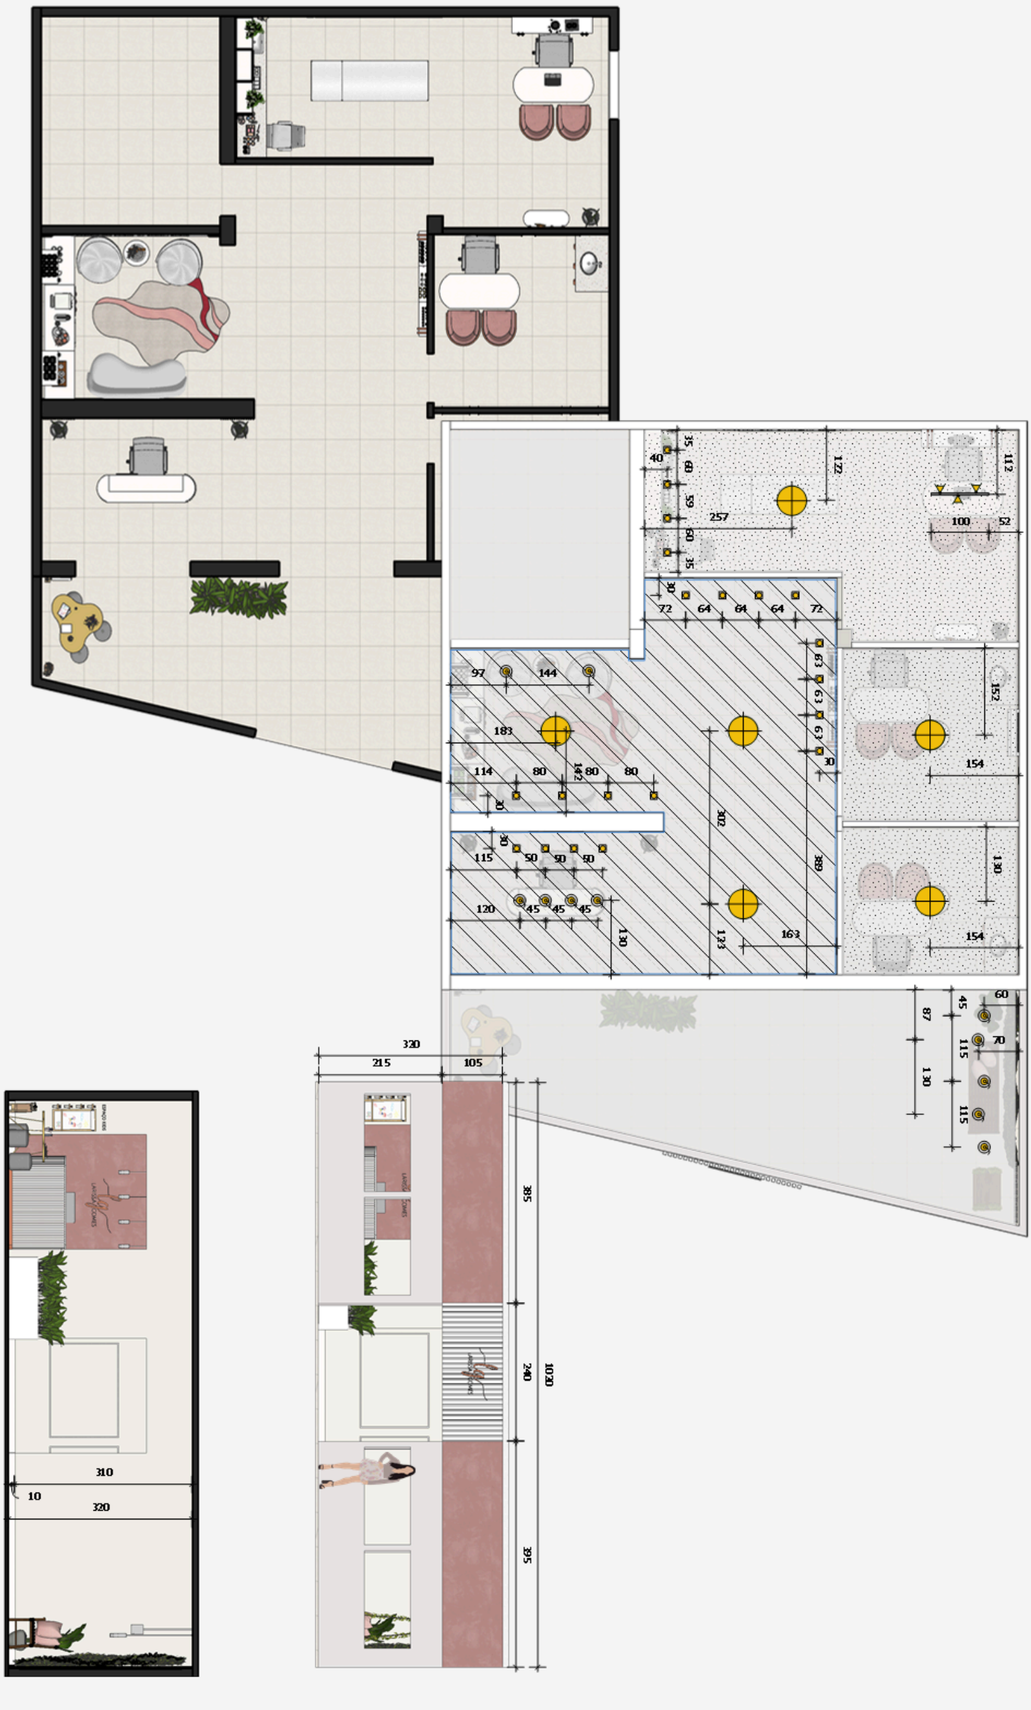


Detalhamentos para execução

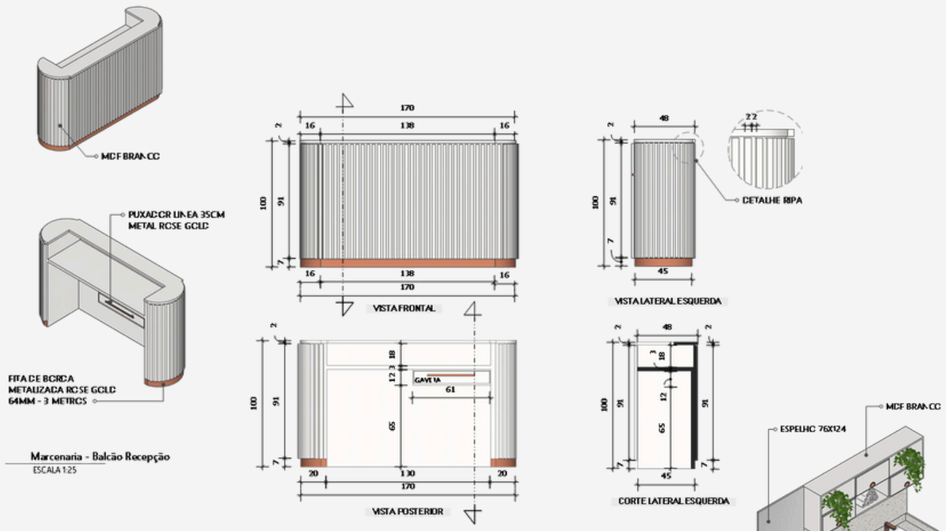

Marcenaria - Balcão Recepção
ESCALA 1:25



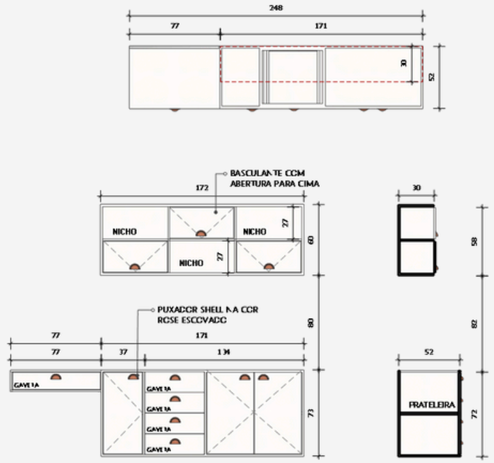

Marcenaria - Bancada Sala Principal
ESCALA 1:25



CLIENT FEEDBACK

DANI VIEIRA

Design de Ambientes

Adorei fazer esse projeto com você! Render Impecável! Foi excelente do início ao fim!

★★★★★

SIMONE ANDRADE

Arquiteta

não houve alterações, 100% de acerto! Obrigada pela dedicação e excelência!

★★★★★

Orçamentos

Item	Observação	Estimativa
Modelagem Sketchup	1 ambiente	R$ 200,00
Modelagem Sketchup	2 ambientes ou mais	R$ 150,00 por ambiente
Modelagem Sketchup	Edificação Completa (1 andar)	R$800,00
Layout	Layout, marcação de pontos, cortes - até 150m²	R$ 30,00 - cada prancha
Layout	Detalhamento de Marcenaria, Marmoraria, Paginação de Revestimento	R$ 90,00 por ambiente
Layout	Layout, marcação de pontos, cortes - acima de 150m²	R$ 60,00 - cada prancha
Renderização Vray	1 ambiente - 2 a 3 imagens	R$ 200,00
Renderização Vray	2 ambientes ou mais - 2 a 3 imagens	R$ 150,00 por ambiente



vamos trabalhar juntos?

CONTATO:
(31) 98287-8375

REDE SOCIAL:
@anacris.designer

EMAIL:
anacris.designer20@gmail.com

BLOG:
anacrisdesigner.blogspot.com