



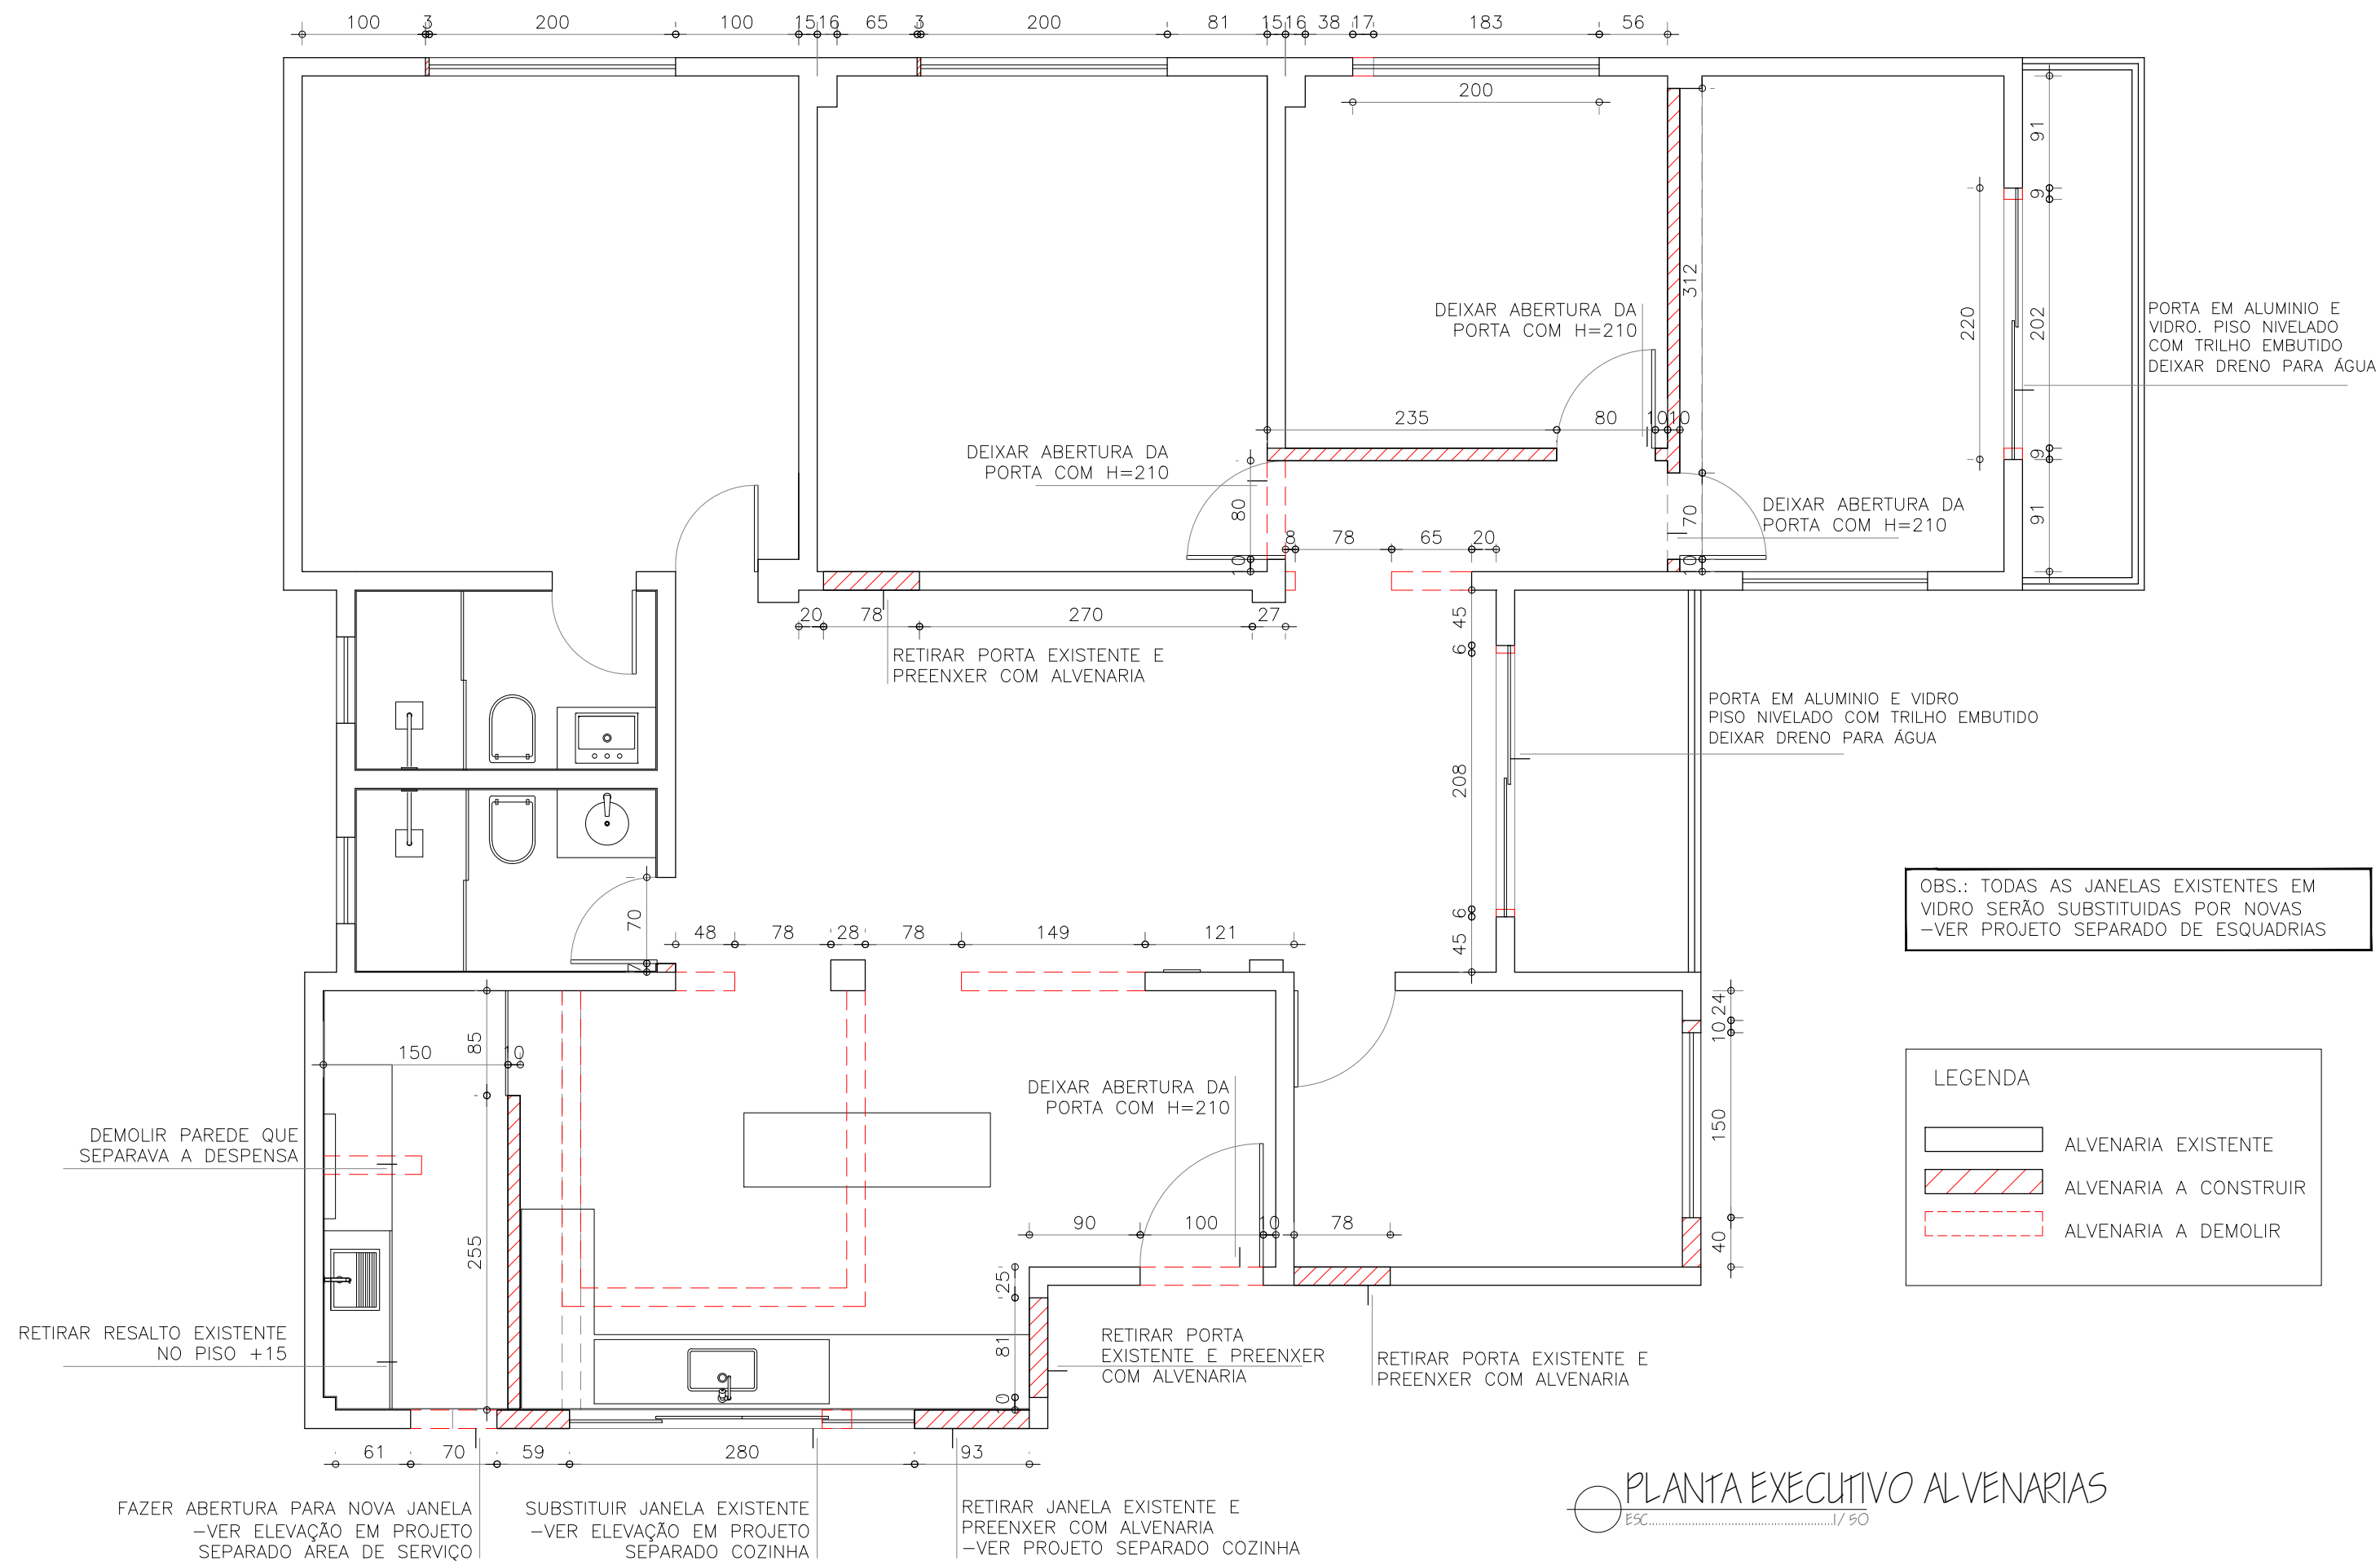

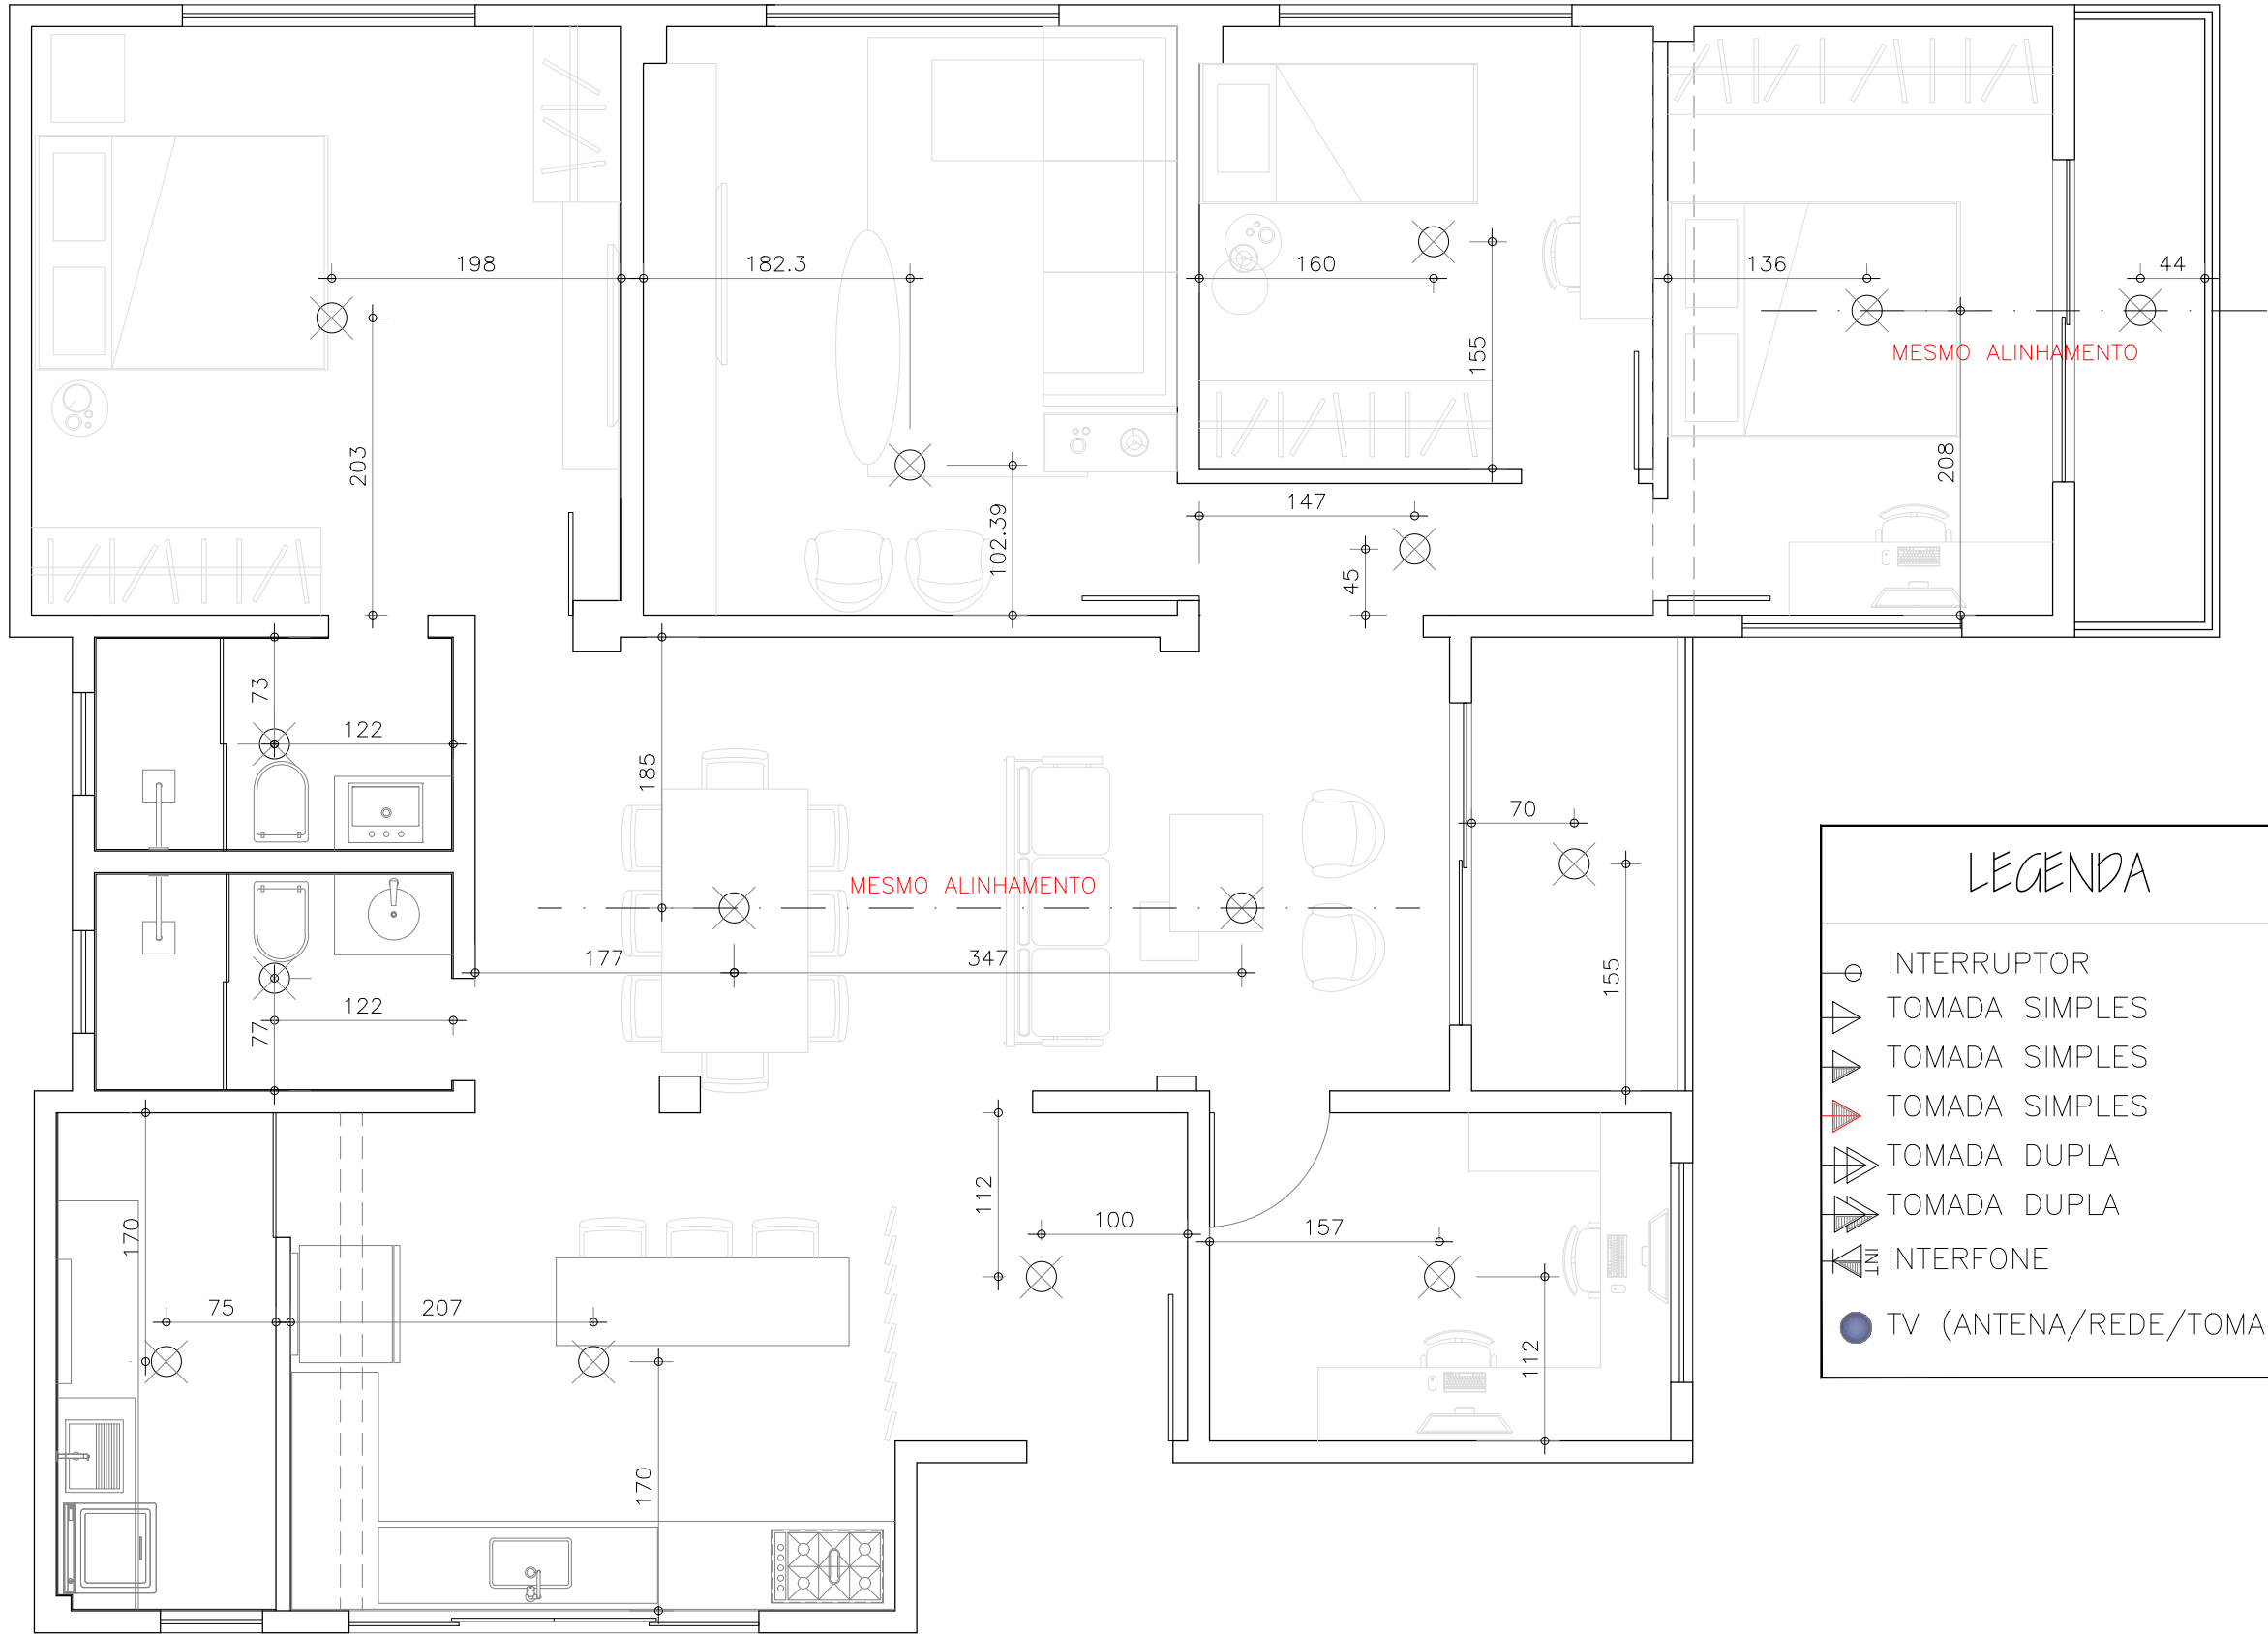

LEGENDA		
	INTERRUPTOR	H=120 (eixo)
	TOMADA SIMPLES	H=50 (face inferior)
	TOMADA SIMPLES	H=120 (eixo)
	TOMADA SIMPLES	H=210
	TOMADA DUPLA	H=40 (face inferior)
	TOMADA DUPLA	H=120 (eixo)
	INTERFONE	H=120 (eixo)
	TV (ANTENA/REDE/TOMADAS)	

PONTOS DE LAGE COM COTA
ESC.....1/50

FORRO GESSO ACARTONADO
CONSIDERAR PD APROX. 275


ATENÇÃO AS LUMINÁRIAS LONGAS: É
INDISPENSÁVEL A AMARRAÇÃO DAS
PLACAS DE GESSO NOS LOCAIS DESTAS.

FORRO GESSO ACARTONADO
CONSIDERAR PD APROX. 275

FORRO GESSO ACARTONADO
CONSIDERAR PD APROX. 275

FORRO GESSO ACARTONADO
CONSIDERAR PD APROX. 264

FORRO GESSO ACARTONADO
CONSIDERAR PD APROX. 275

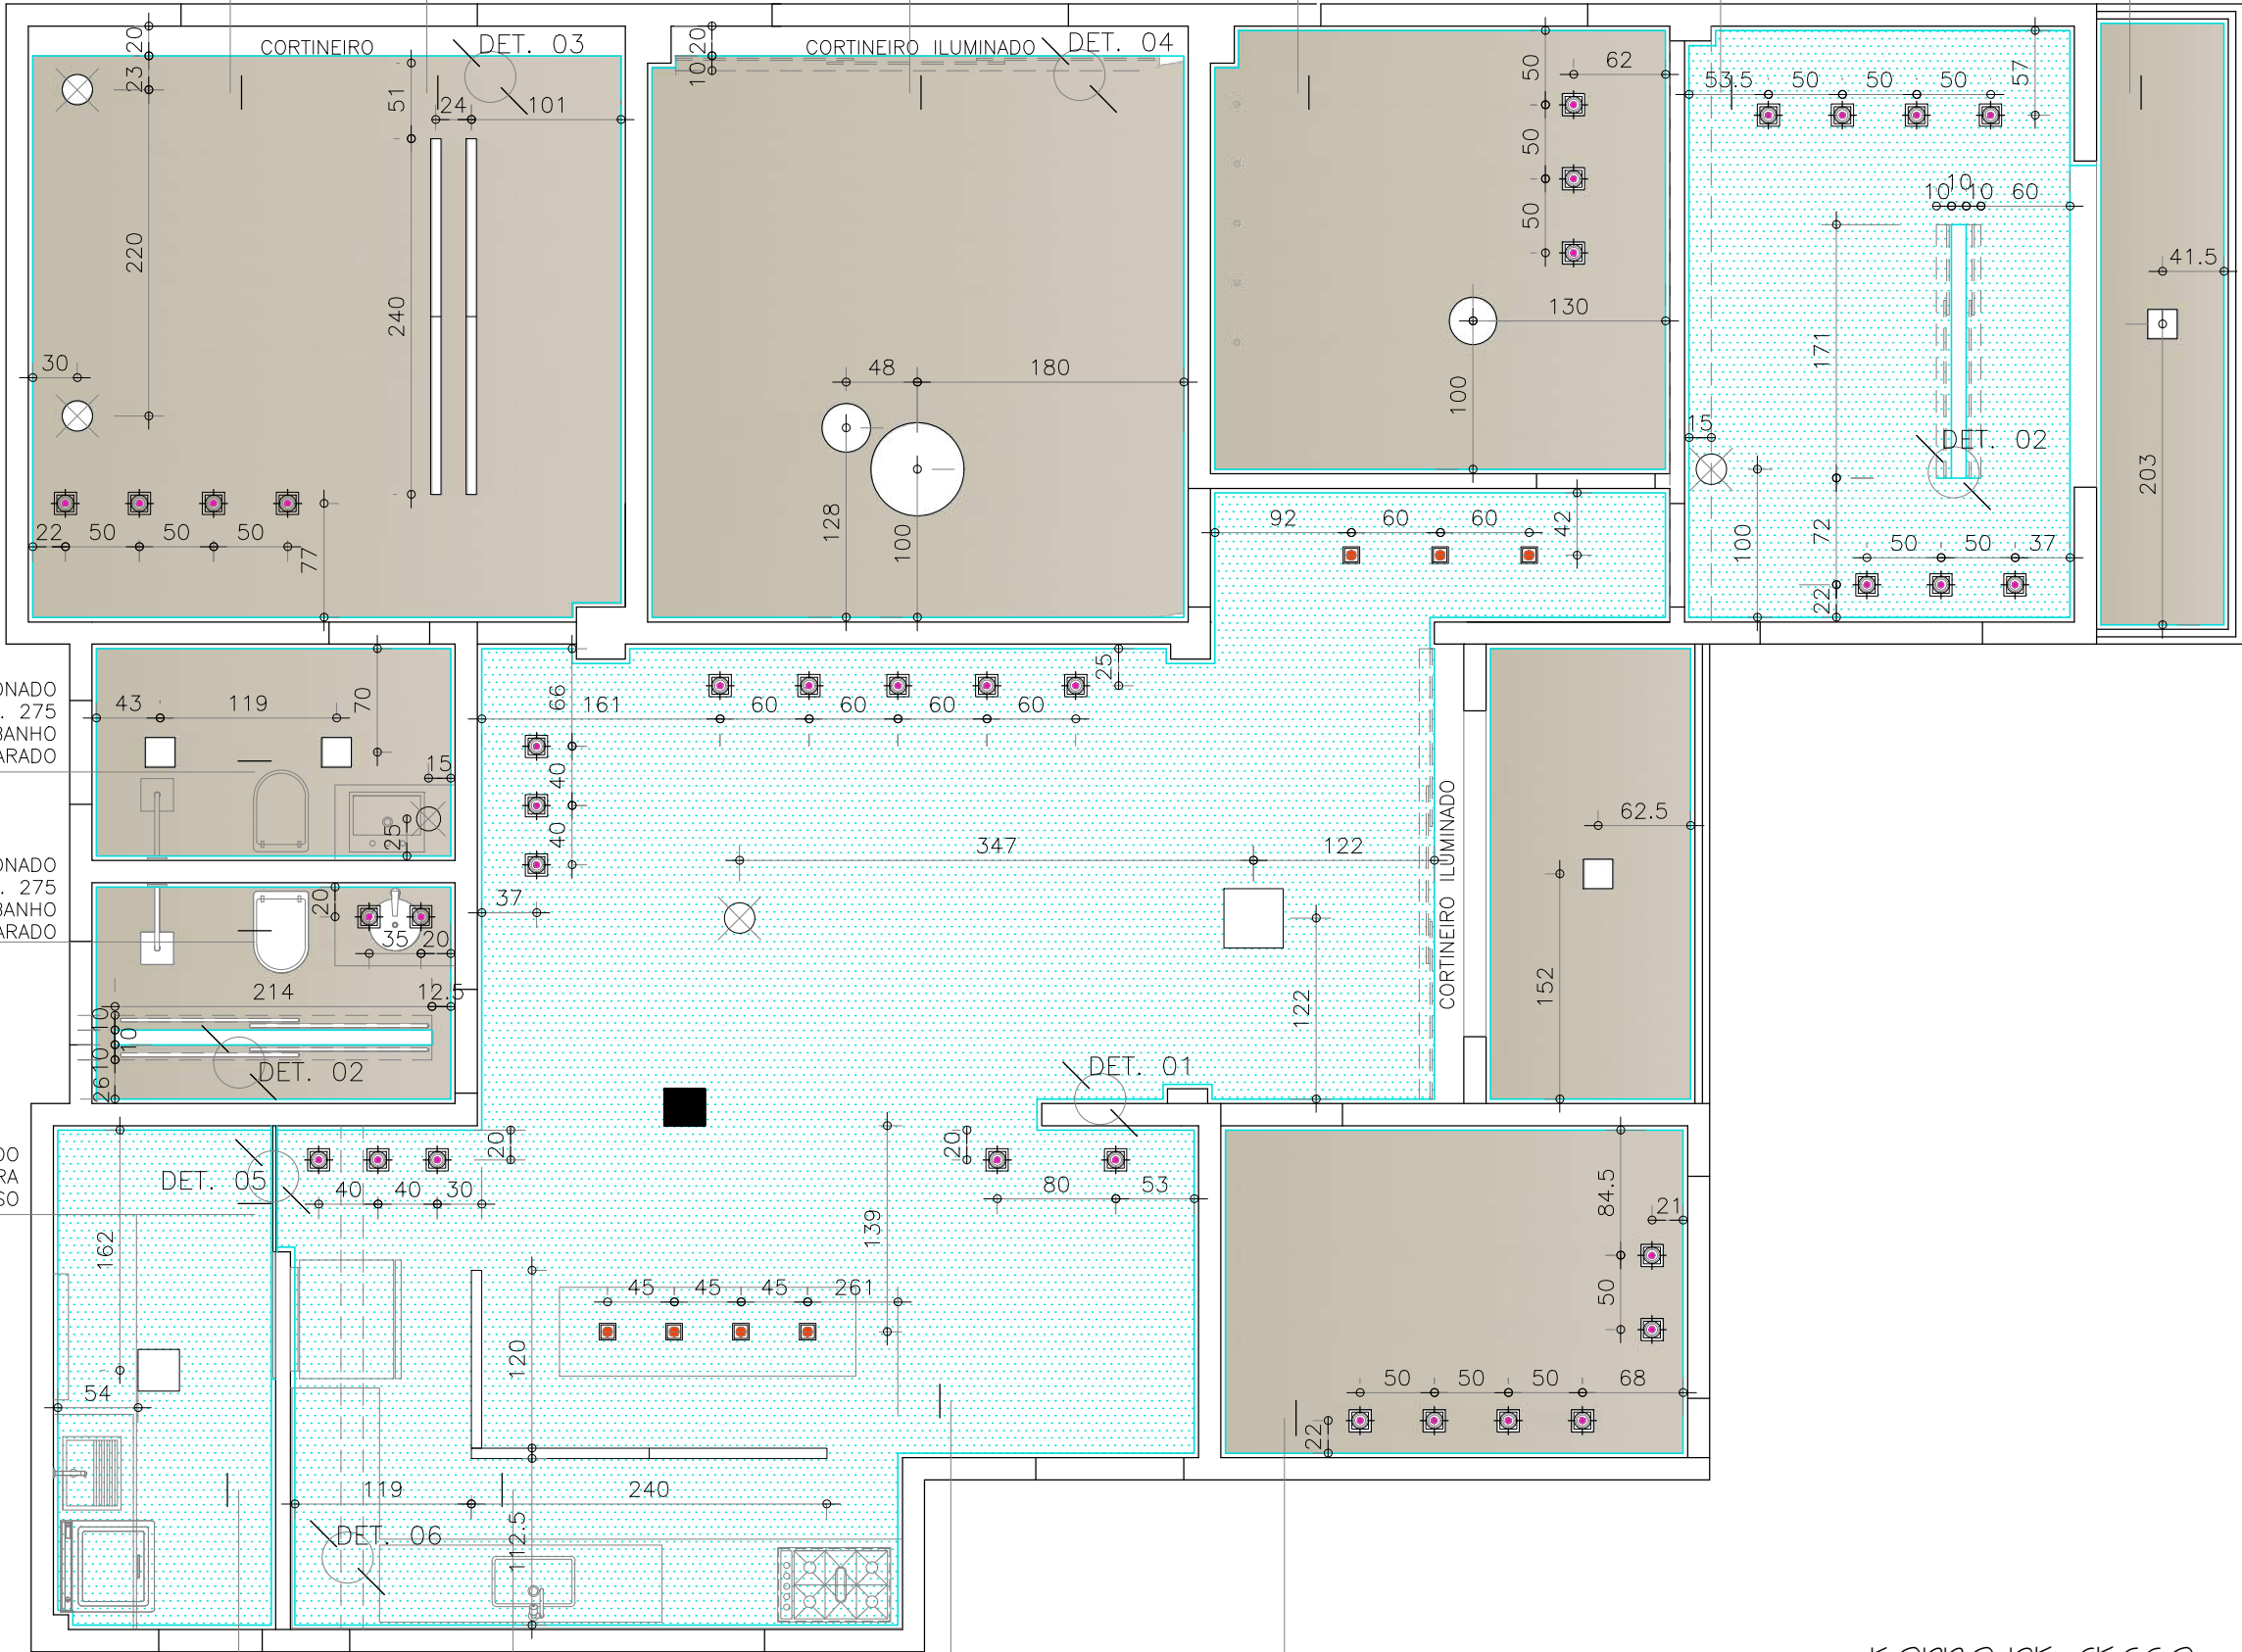

FORRO GESSO ACARTONADO
CONSIDERAR PD APROX. 275
-VER PROJETO FORRO BANHO
SUITE SEPARADO

FORRO GESSO ACARTONADO
CONSIDERAR PD APROX. 275
-VER PROJETO FORRO BANHO
SOCIAL SEPARADO

PORTA DE VIDRO TEMPERADO
INSTALAR TRILHO ANTES PARA
EMBUTIR NO GESSO

FORRO GESSO ACARTONADO
CONSIDERAR PD APROX. 264
-VER PROJETO FORRO DA
AREA SERVIÇO SEPARADO

ATENÇÃO AS LUMINÁRIAS
LONGAS: É INDISPENSÁVEL A
AMARRAÇÃO DAS PLACAS DE
GESSO NOS LOCAIS DESTAS.

FORRO GESSO ACARTONADO
CONSIDERAR PD APROX. 264
-VER PROJETO FORRO
COZINHA SEPARADO

FORRO GESSO ACARTONADO
CONSIDERAR PD APROX. 275


FORRO DE GESSO
ESC.....1/50

Desenho feito sob projeto original,
as medidas indicadas, devem ser
conferidas "in loco" e é de
inteira responsabilidade do
executor de cada projeto.


KÁSSIA E PEDRO
EXECUTIVO FORRO

PROJETO: LARISSA FERREIRA
TEL.: 37 9.9959-6698
DATA: JUNHO 2019


FOLHA: 01/02

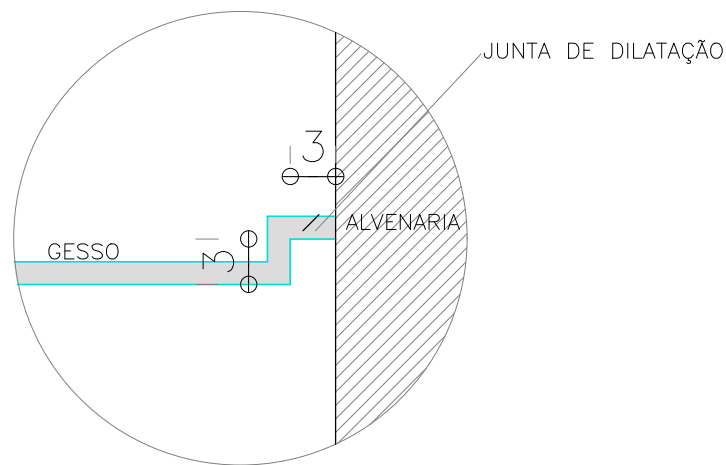


DET.01
ESC.....1/5

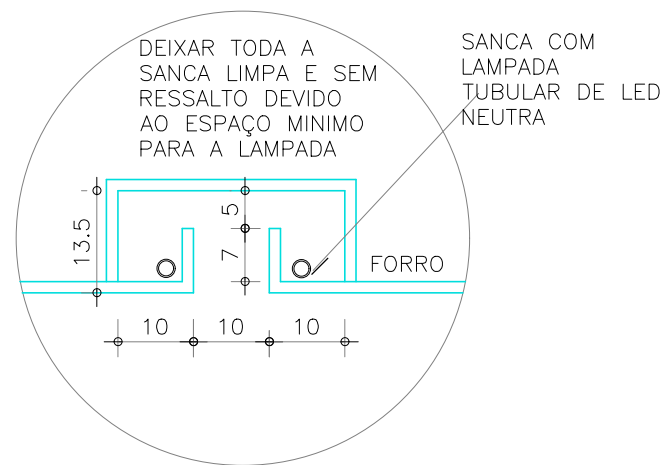

DET.02
ESC.....1/10

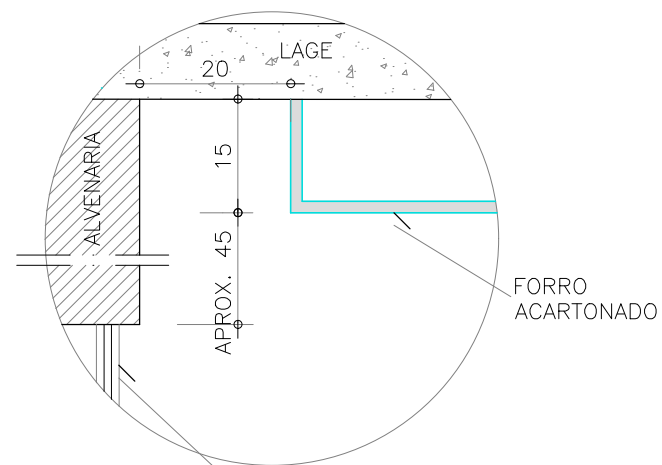


DET.03
ESC.....1/10

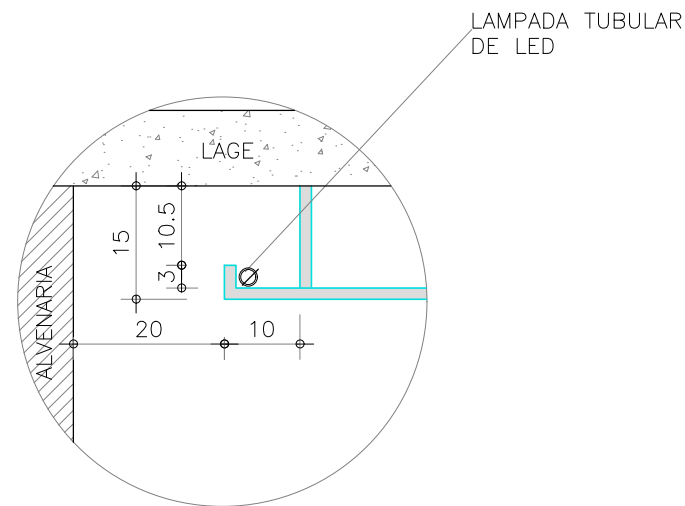


DET.04
ESC.....1/10

LEGENDA ILUMINAÇÃO	
⊕	PENDENTE
•	EMBUTIDO LASER
■	EMBUTIDO PAR 20
⊕	EMBUTIDO DICROICA
□	EMBUTIDO 40x40
□	EMBUTIDO 20x20
○	EMBUTIDO REDONTO PLACA LED 33cm
○	EMBUTIDO REDONTO PLACA LED 63cm
—	PLAFON EMBUTIR A DEFINIR

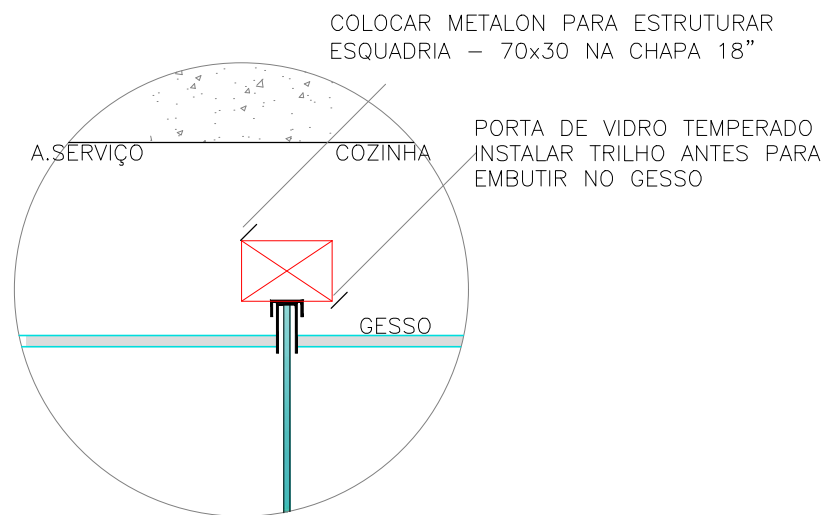


DET.05
ESC.....1/10

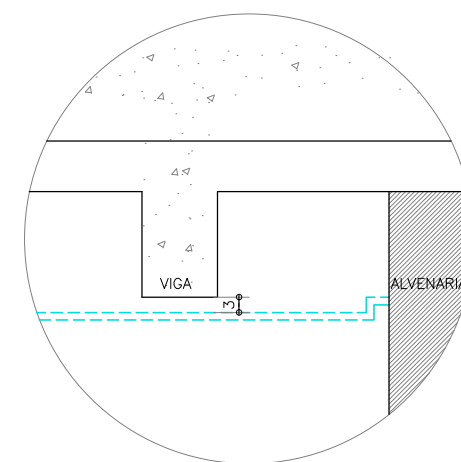

DET.06
ESC.....1/15

DET.07
ESC.....1/10

*OBS: FAZER JUNTA DE DILATAÇÃO DE 3x3cm ENTRE FORRO E ALVENARIA

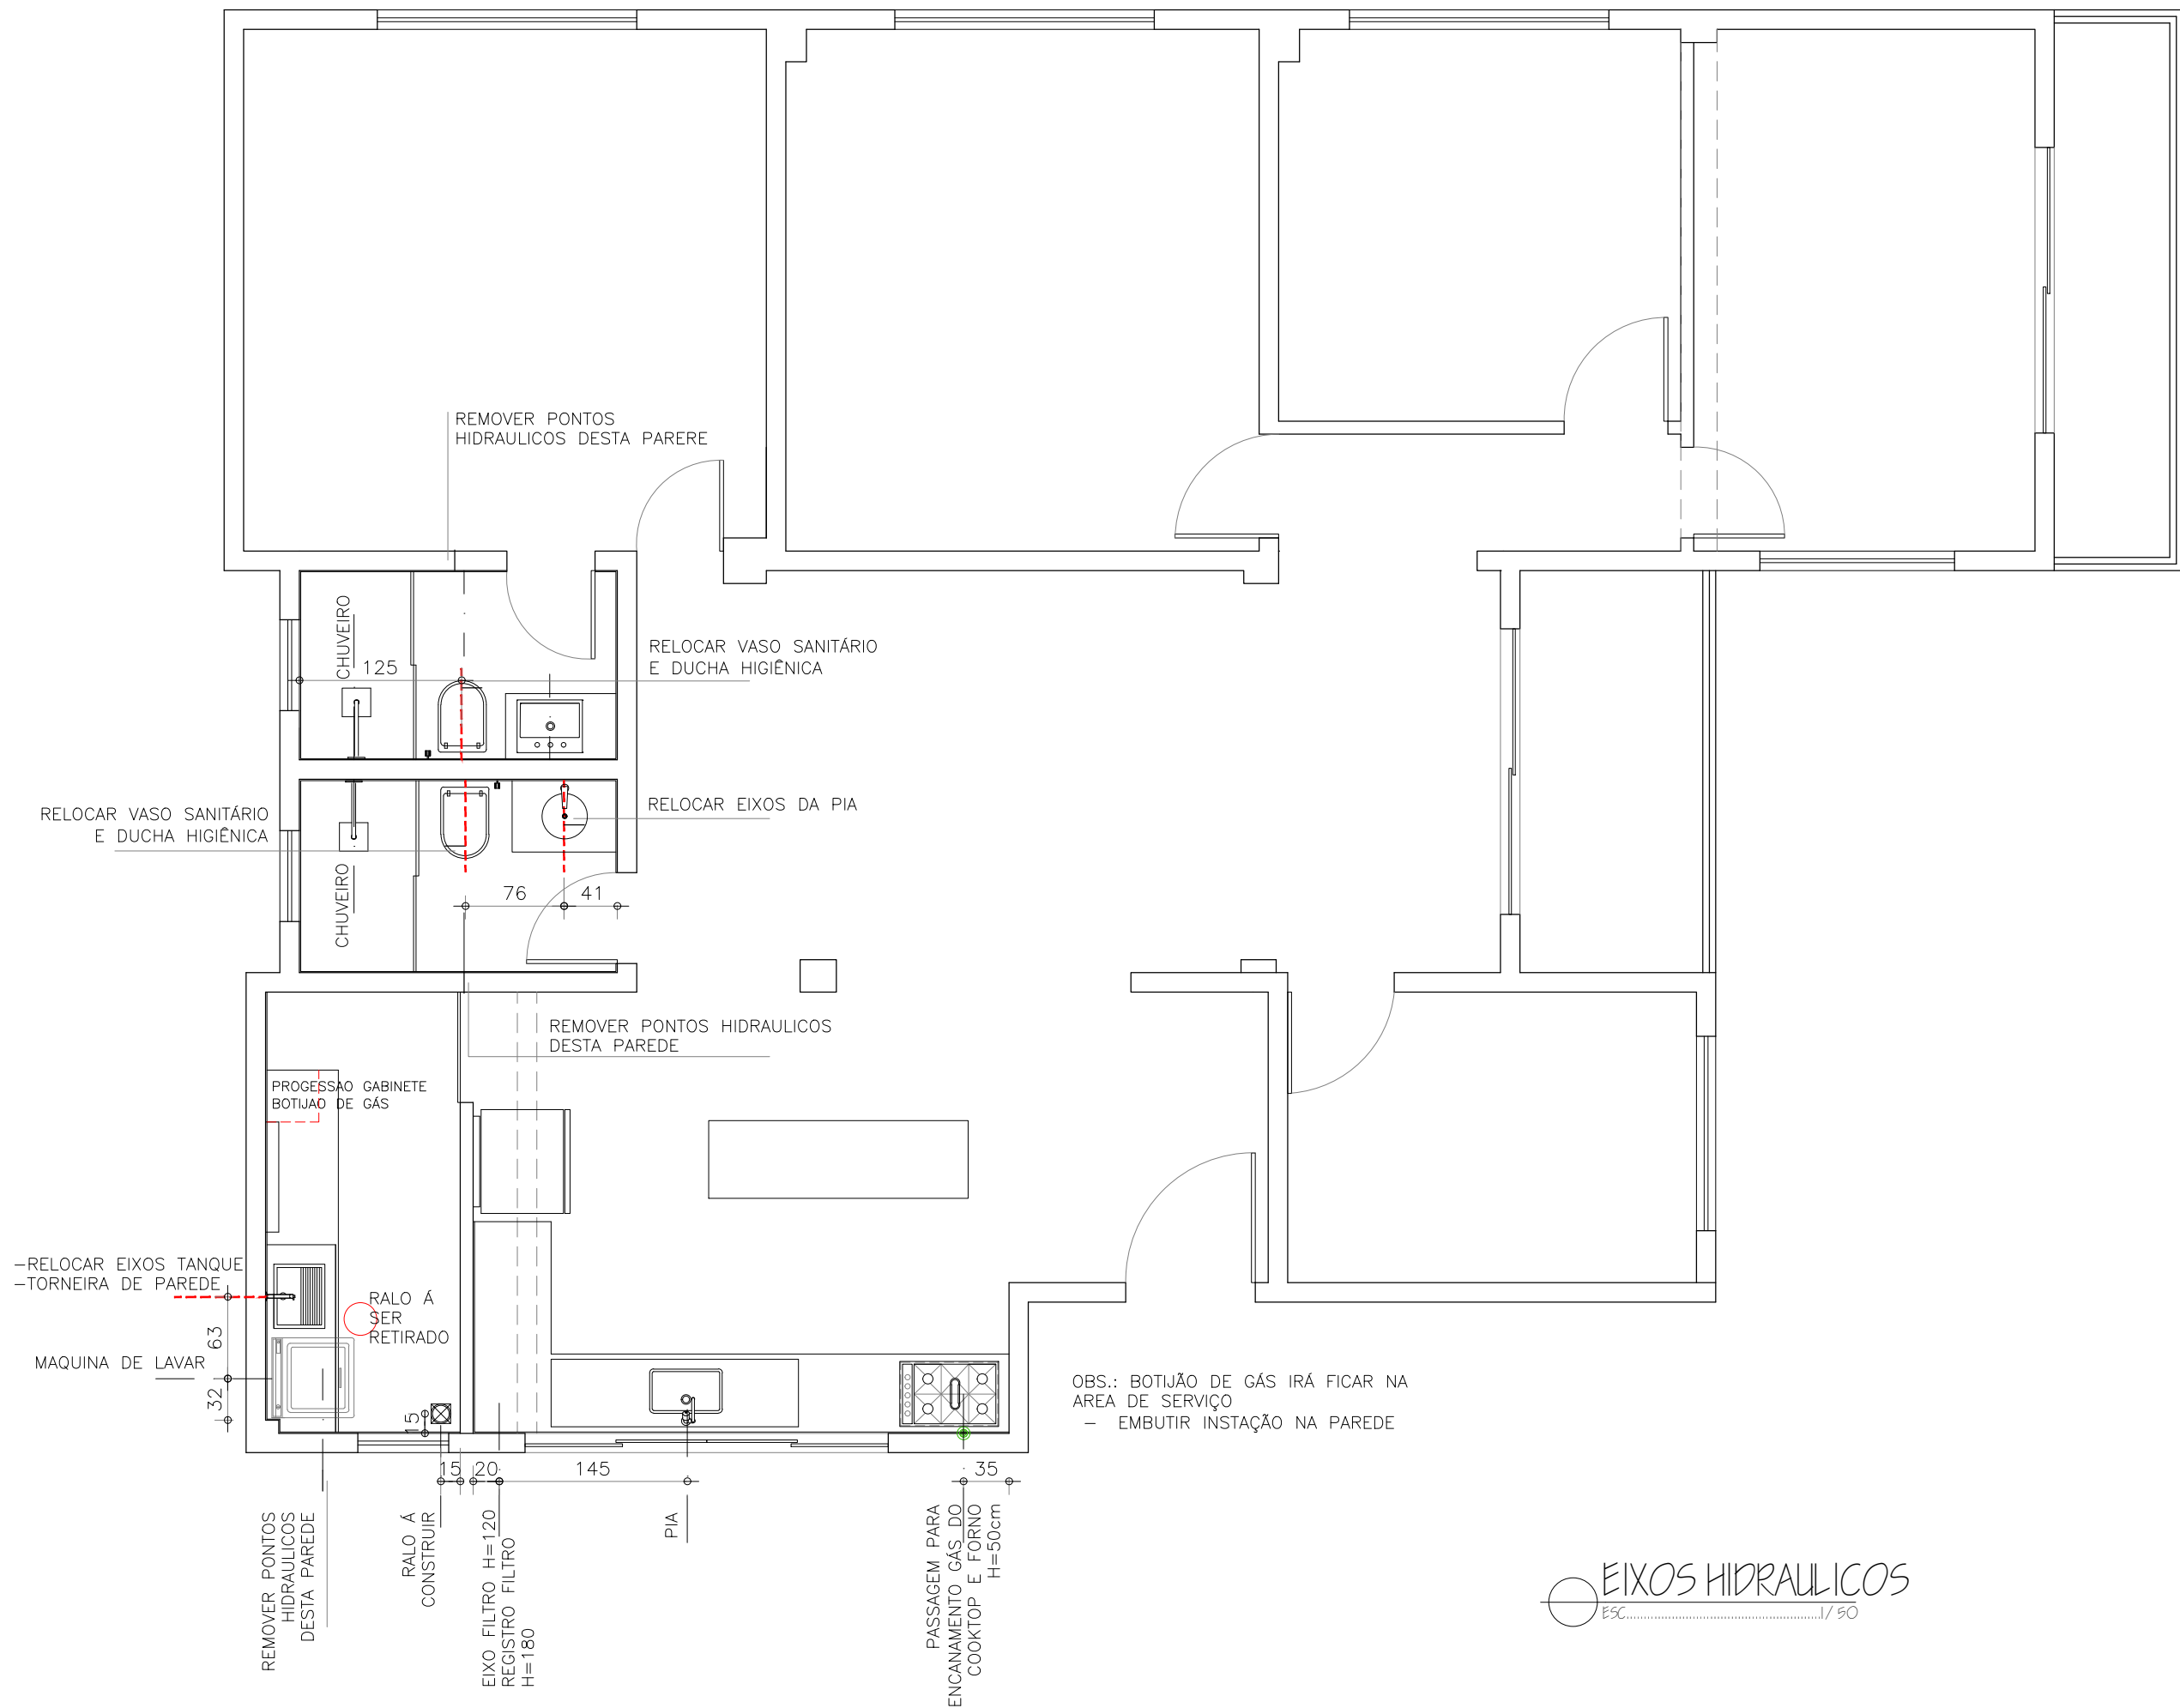

OBS.: BOTIJÃO DE GÁS IRÁ FICAR NA
ÁREA DE SERVIÇO
- EMBUTIR INSTAÇÃO NA PAREDE

EIXOS HIDRAULICOS
ESC.....1/50




Desenho feito sob projeto original,
as medidas indicadas, devem ser
conferidas "in loco" e é de
inteira responsabilidade do
executor de cada projeto.

KÁSSIA E PEDRO
EXECUTIVO HIDRAULICO

PROJETO: LARISSA FERREIRA
TEL.: 37 9.9959-6698
DATA: ABRIL 2019

FOLHA: 01/01

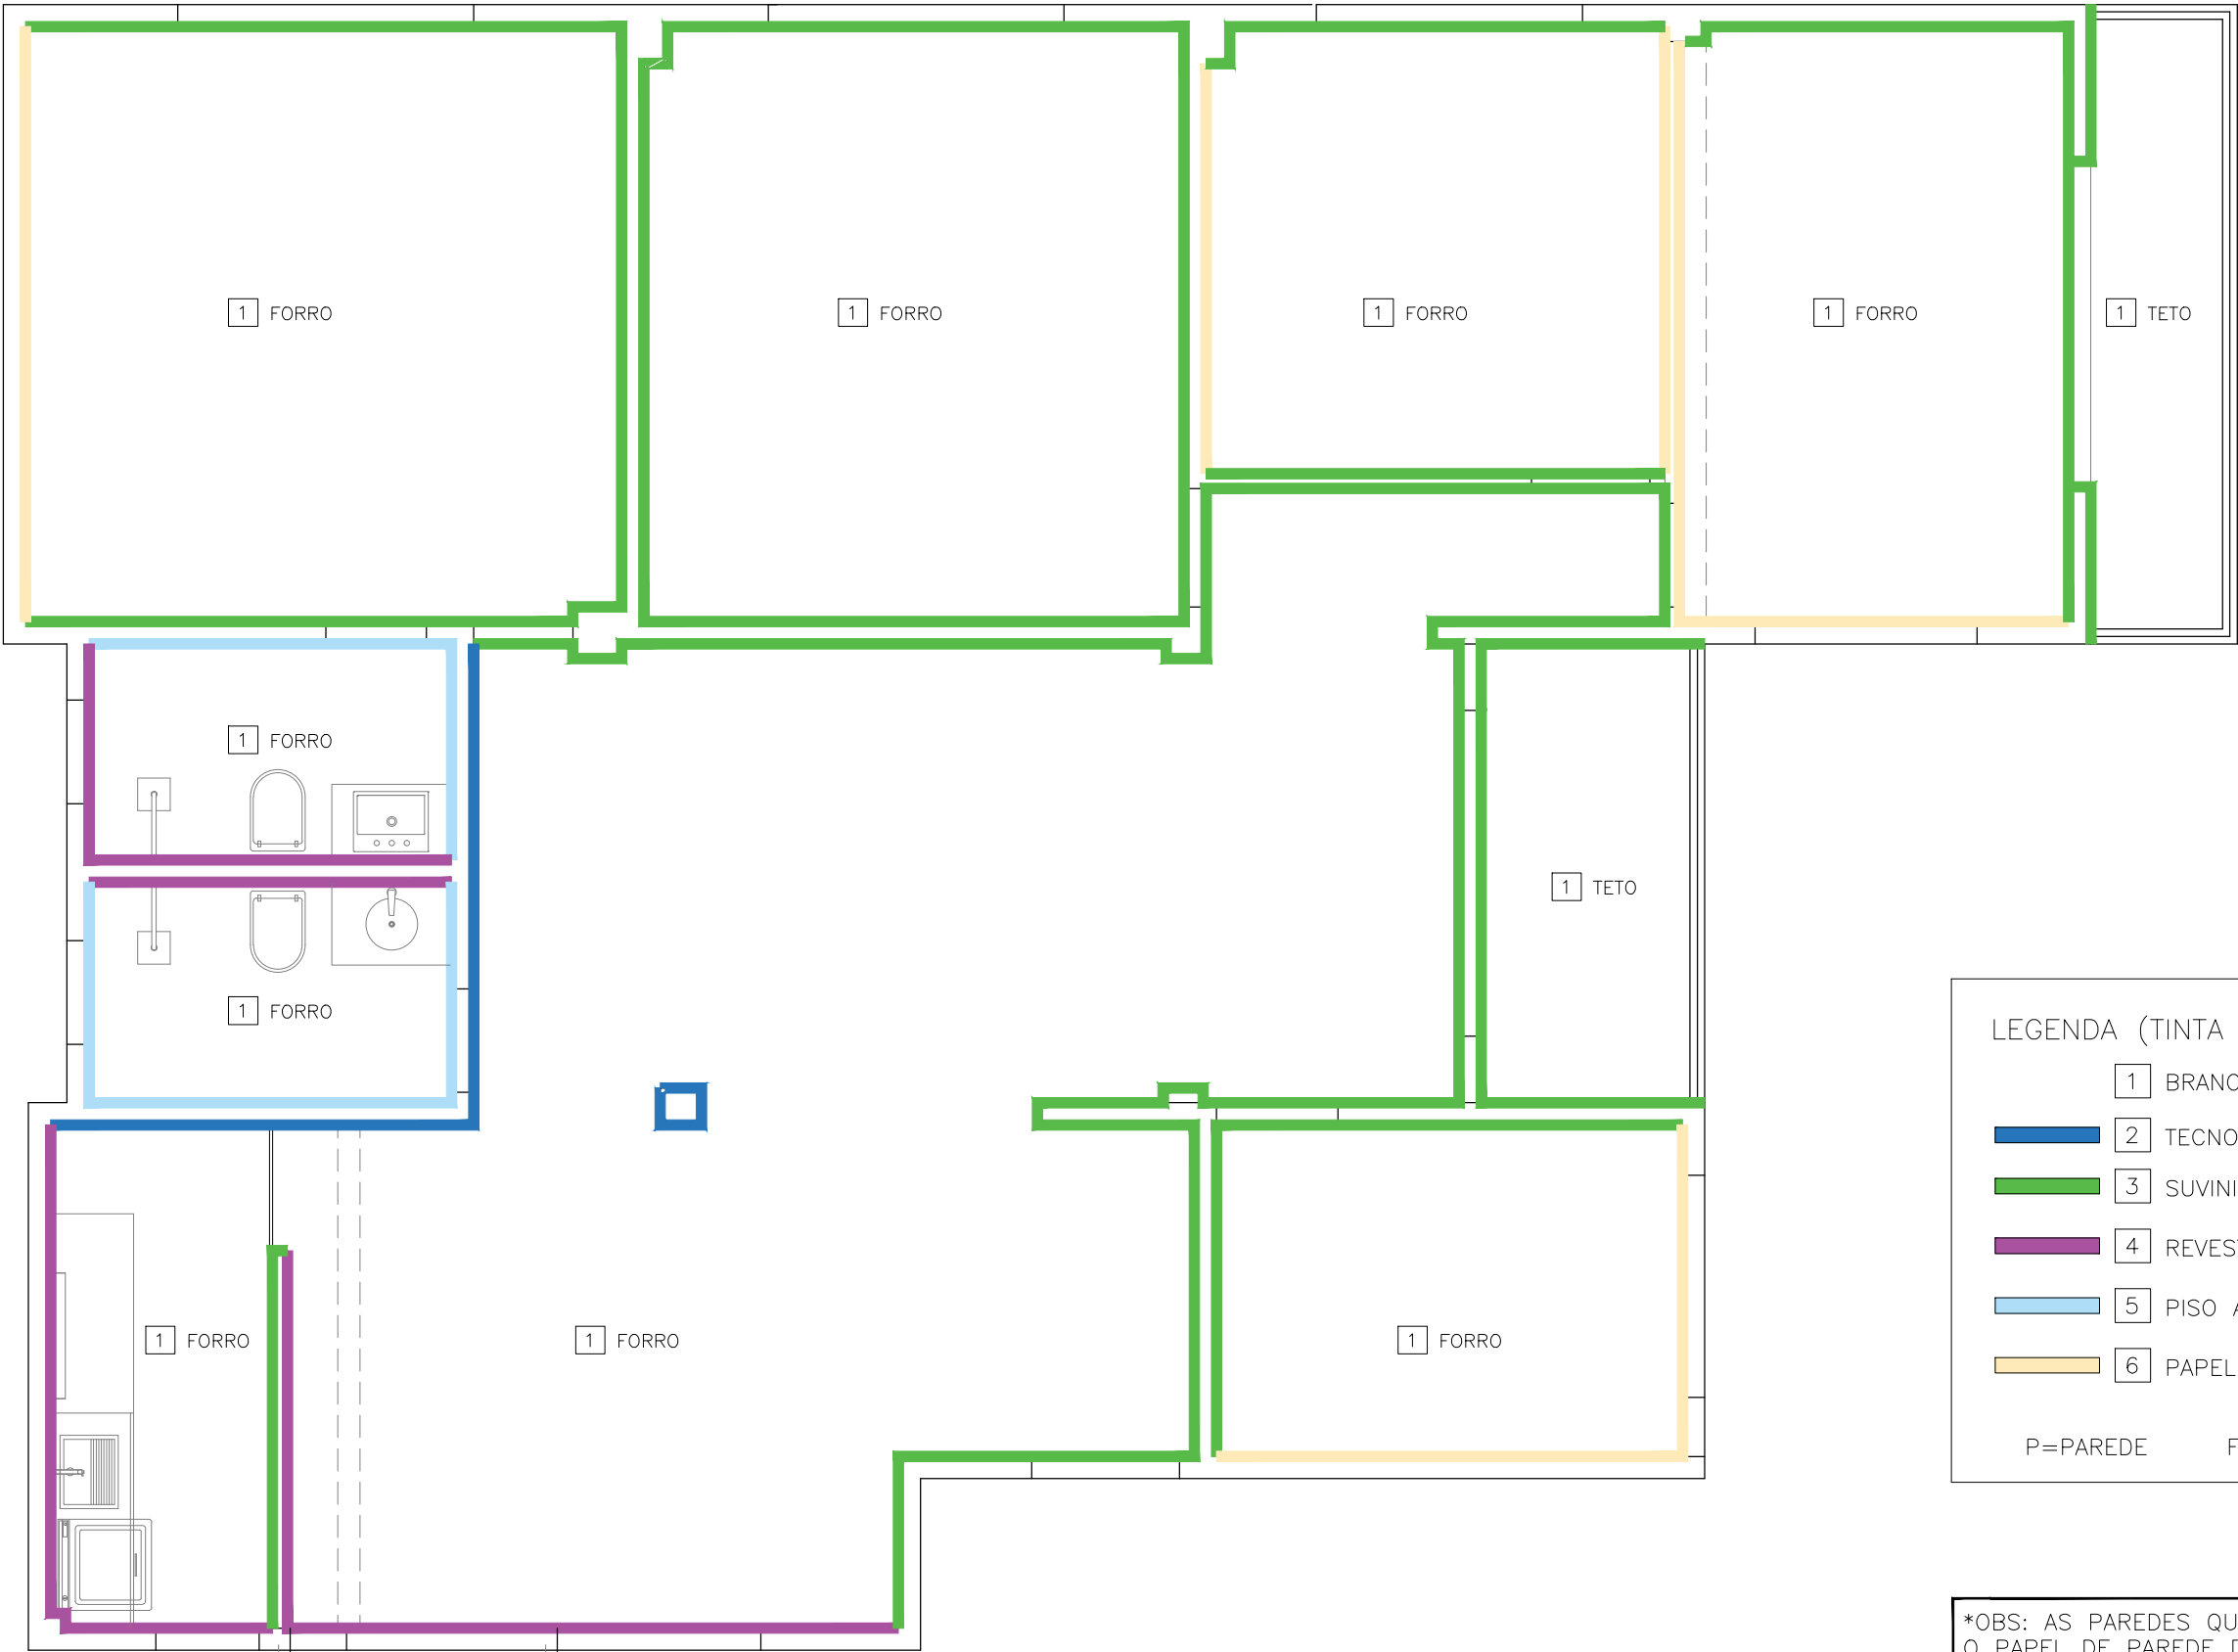

LEGENDA (TINTA SUVINIL)

- 1 BRANCO ACRÍLICO ACETINADO
- 2 TECNOCIMENTO
- 3 SUVINIL COR CALOPSITA-FOSCA
- 4 REVESTIMENTO A DEFINIR
- 5 PISO A DEFINIR
- 6 PAPEL DE PAREDE A DEFINIR

P=PAREDE F=FORRO T=TETO

*OBS: AS PAREDES QUE RECEBERÃO O PAPEL DE PAREDE DEVEM SER PINTADAS ANTES

REVESTIMENTO ATÉ H=150
ACIMA VAI SER PINTURA

REVESTIMENTO ATÉ H=233
ACIMA VAI SER PINTURA

PINTURA INTERNA
ESC.....1/50




Desenho feito sob projeto original, as medidas indicadas, devem ser conferidas "in loco" e é de inteira responsabilidade do executor de cada projeto.


KÁSSIA E PEDRO
MAPEAMENTO DE PINTURA

PROJETO: LARISSA FERREIRA
TEL.: 37 9.9959-6698
DATA: ABRIL 2019


01/01

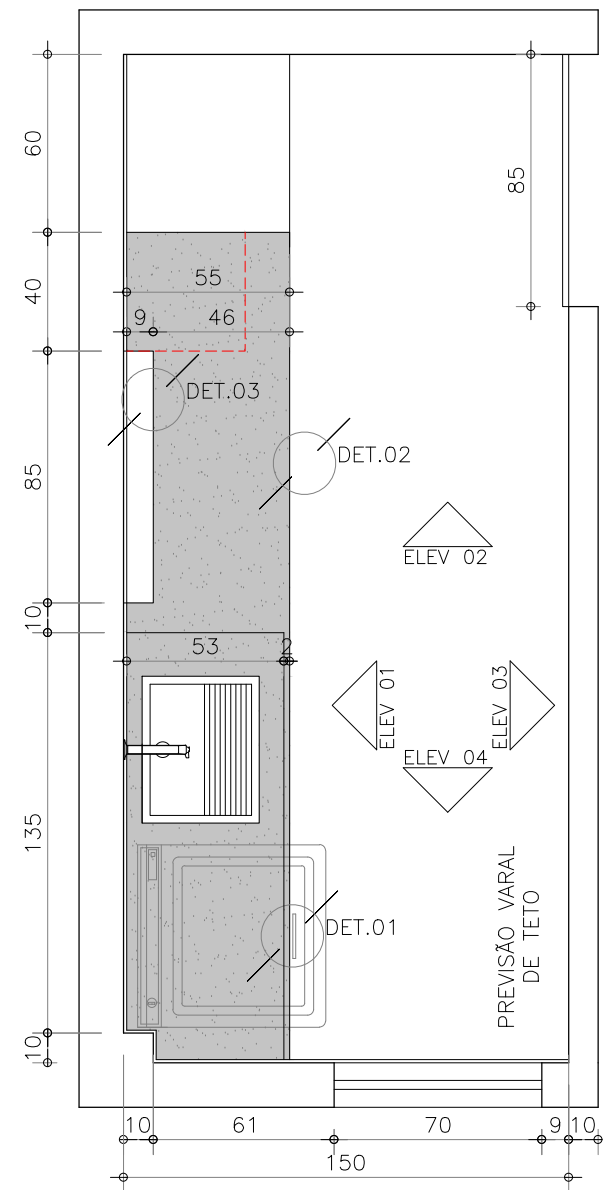


PLANTA
Esc. 1/25

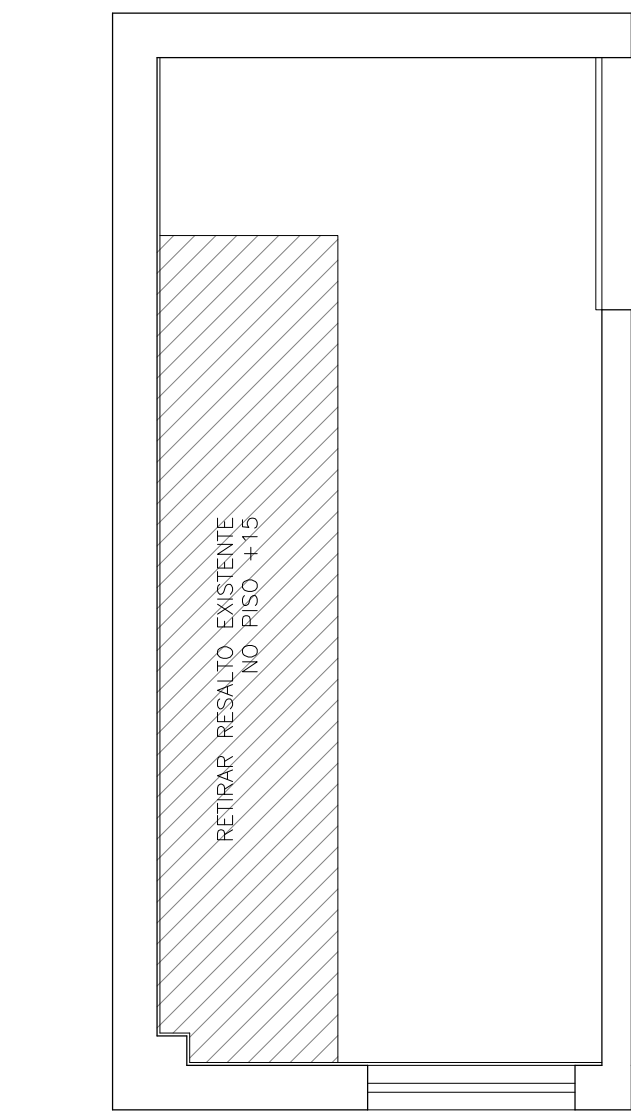


PISO
Esc. 1/25

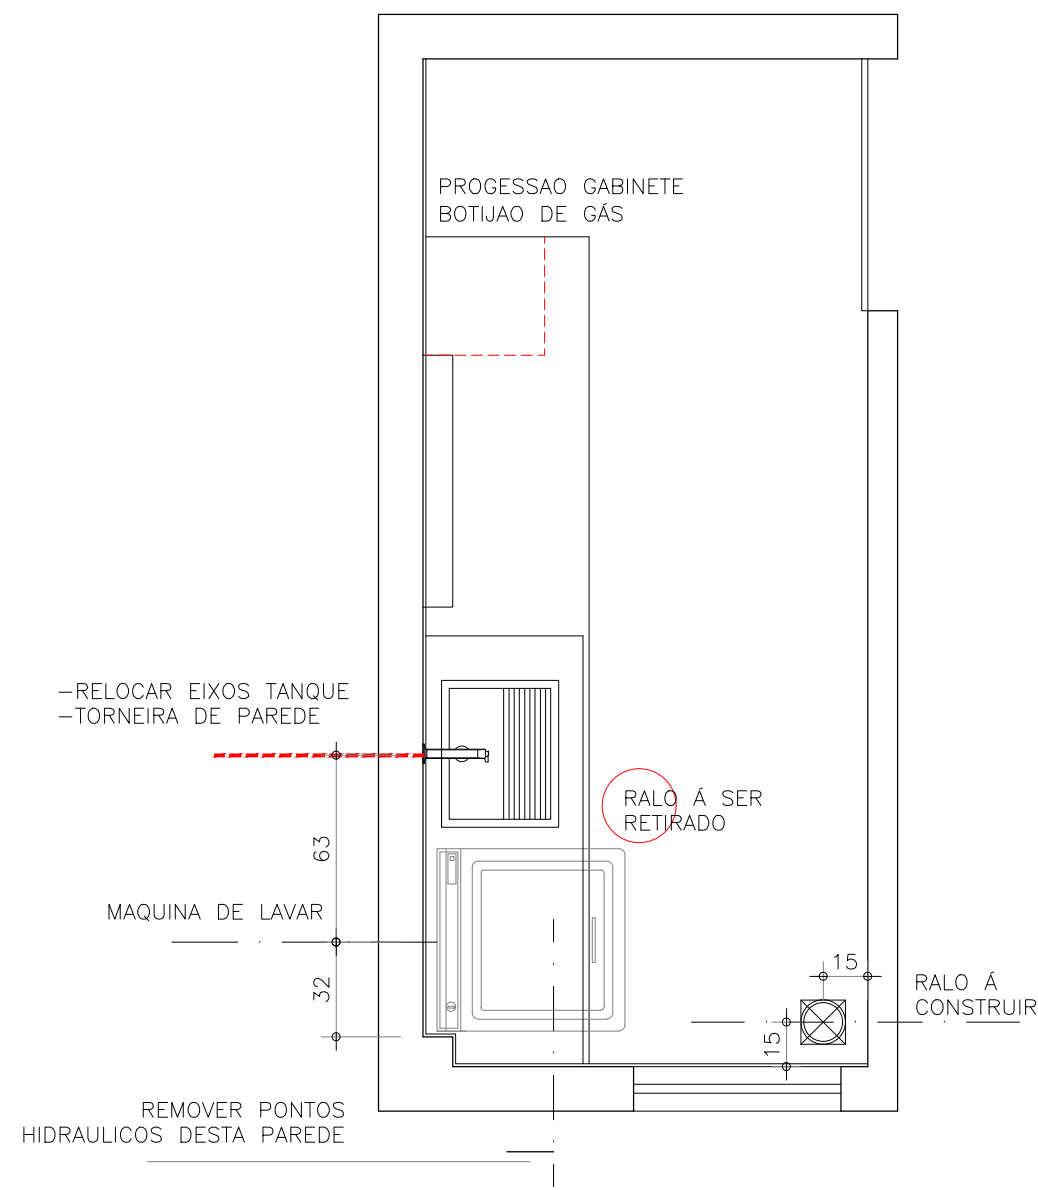

EIXO HIDRAULICO
Esc. 1/25

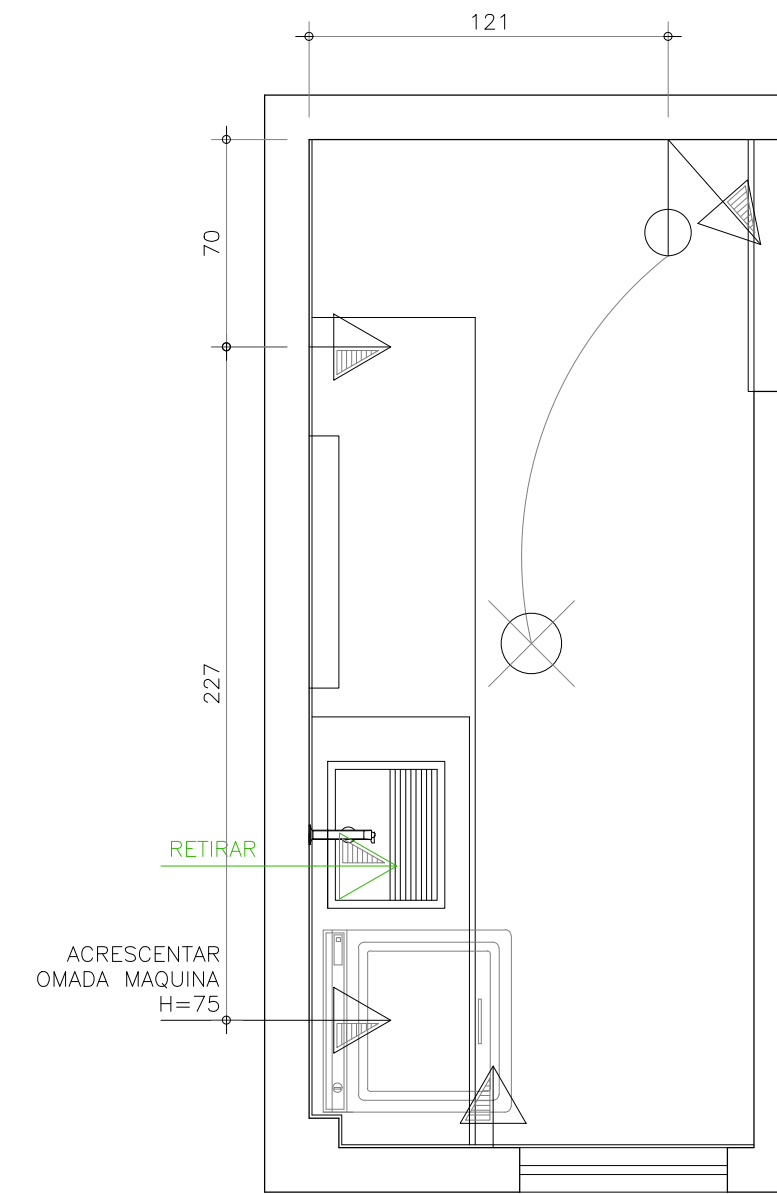

LUMINOTECNICO
Esc. 1/25

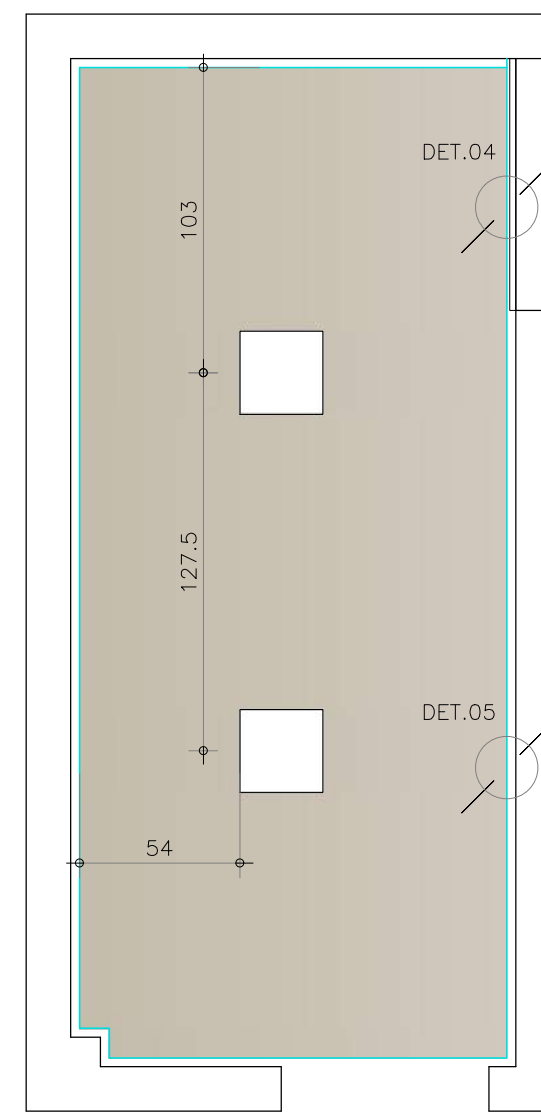


FORRO DE GESSO
Esc. 1/25


LEGENDA	
	BANCADA EM PEDRA GRANITO BRANCO SIENA
	REVESTIMENTO DECORADO A DEFINIR
-TANQUE TRAMONTINA HERA 30L INOX ACETINADO 50x40cm	
-TORNEIRA DE PAREDE A DEFINIR	
-REGISTRO A DEFINIR	

LEGENDA		
	INTERRUPTOR	H=120 (eixo)
	TOMADA SIMPLES	H=50 (eixo)
	TOMADA SIMPLES	H=120 (eixo)


LEGENDA	
	EMBUTIDO 40x40

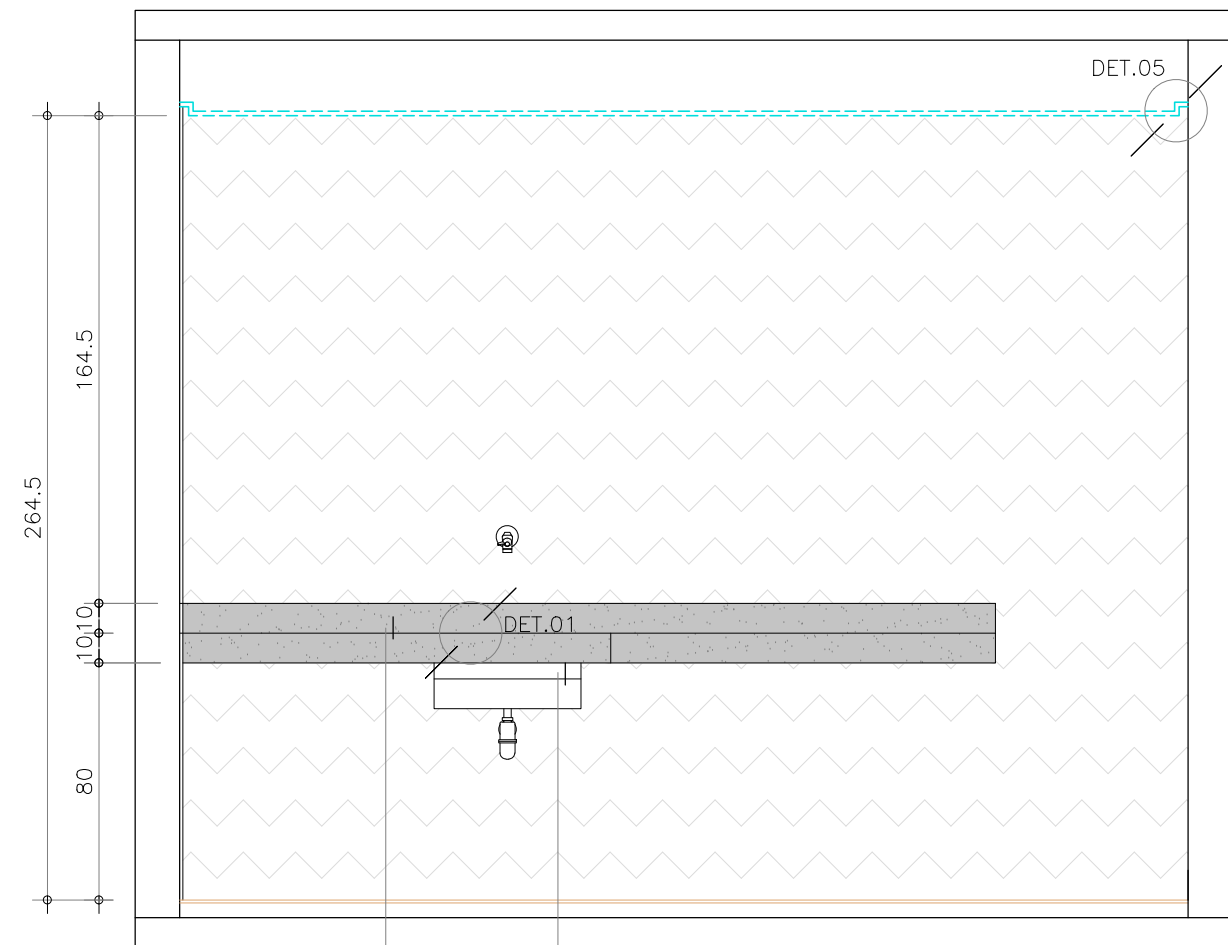


PLANTA
Esc. 1/25

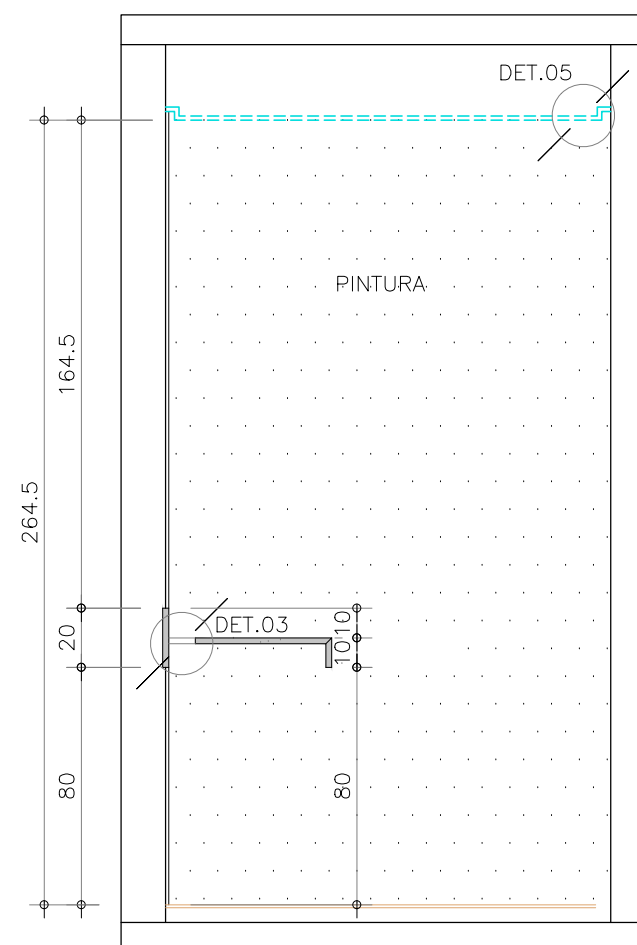


PISO
Esc. 1/25

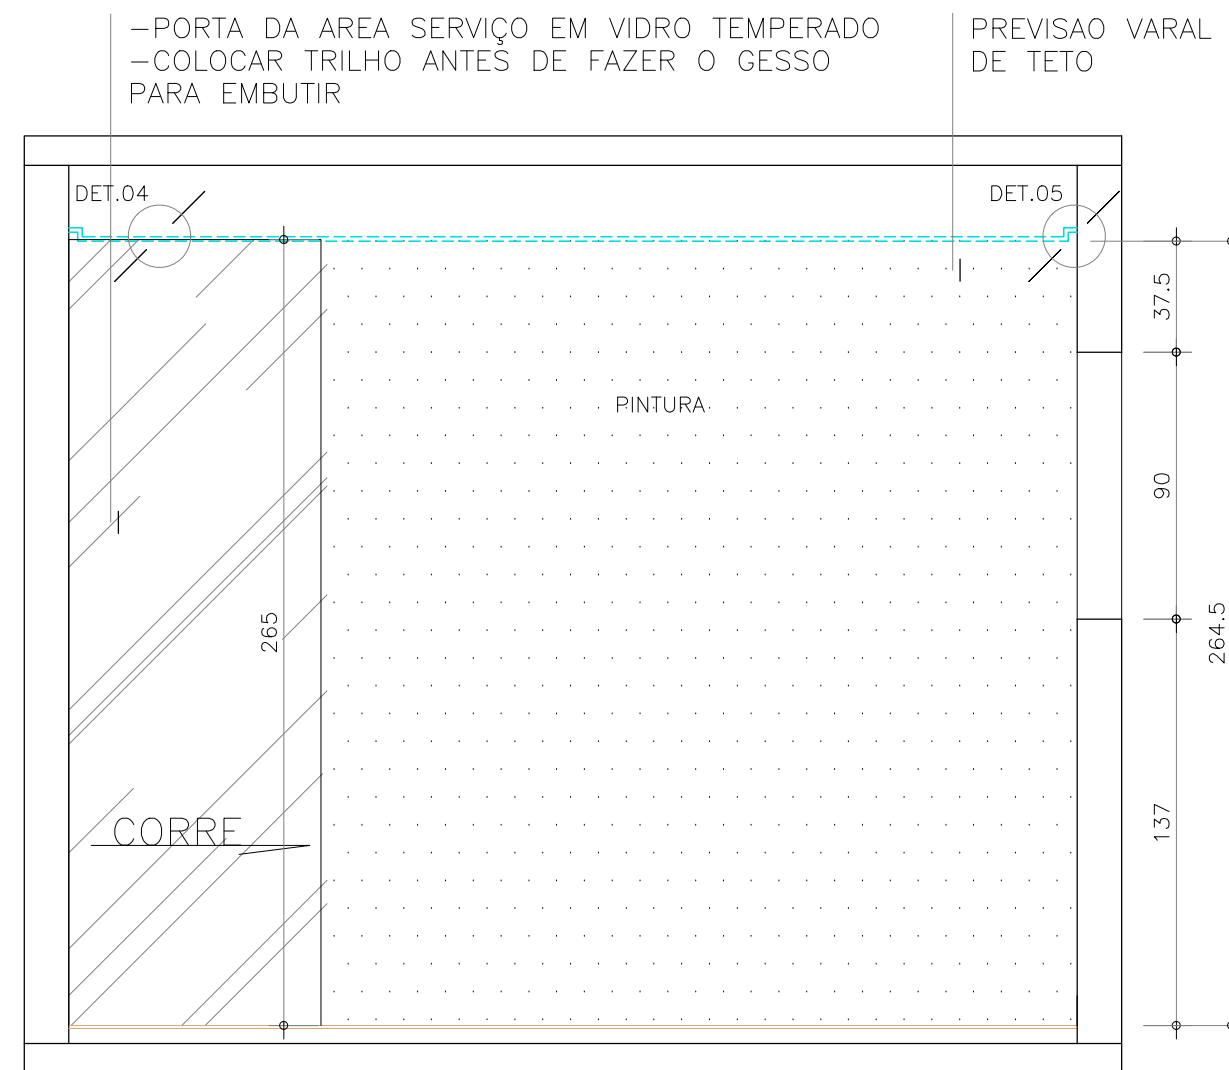


EIXO HIDRAULICO
Esc. 1/25

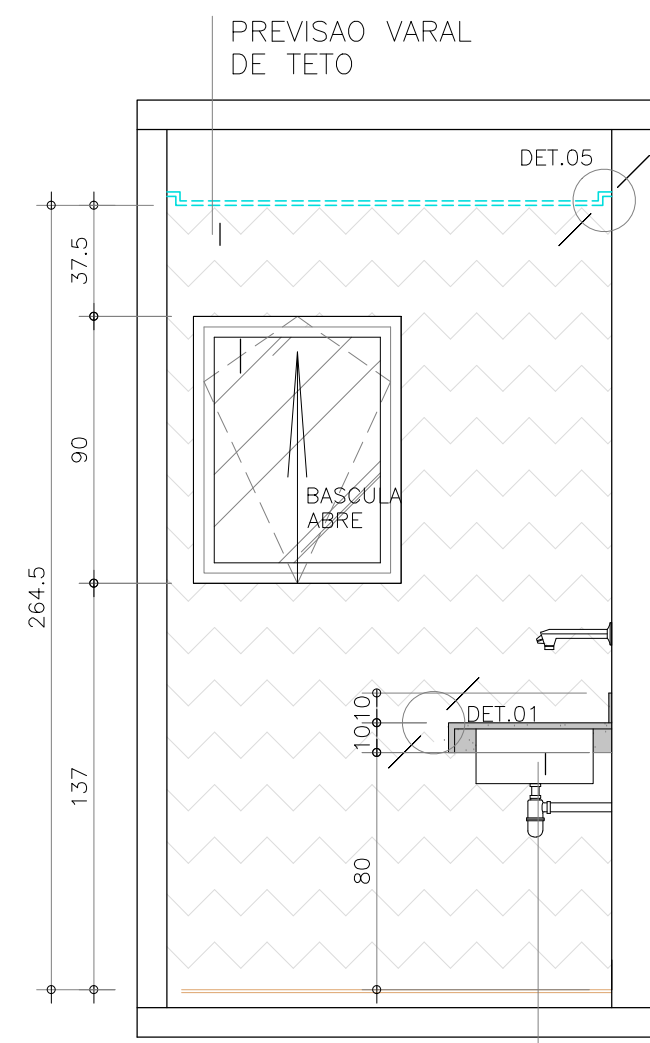


LUMINOTECNICO
Esc. 1/25

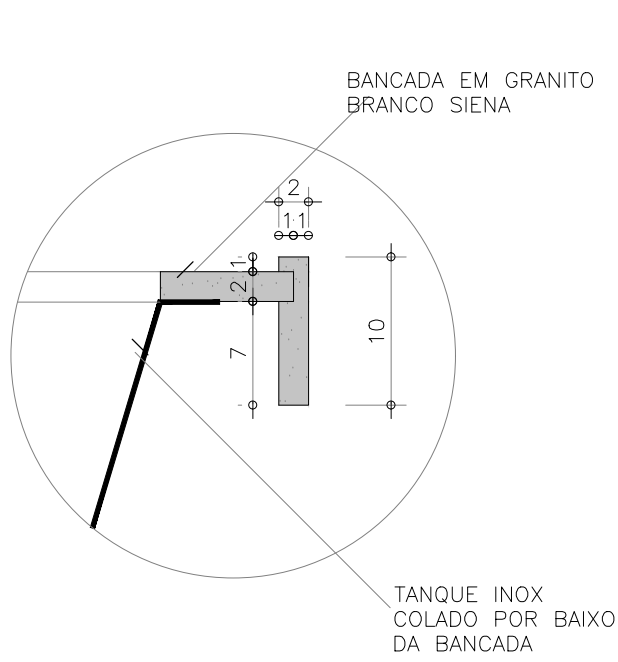


DET.01
Esc. 1/5

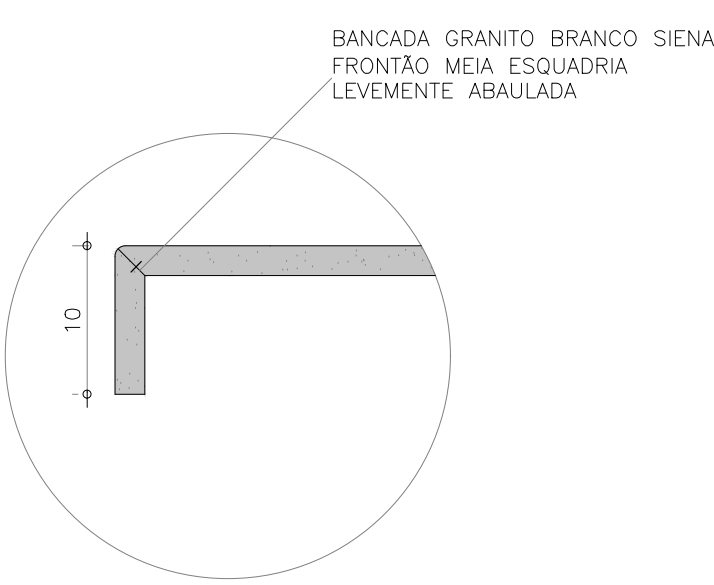


DET.02
Esc. 1/5

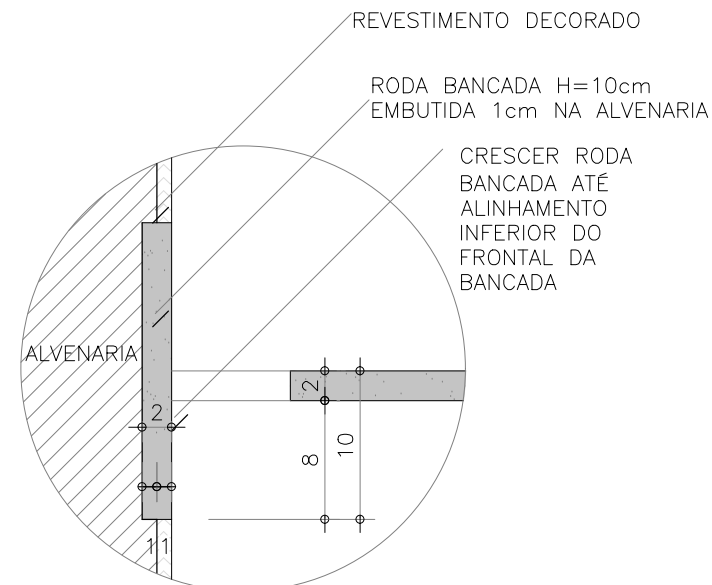


DET.03
Esc. 1/5

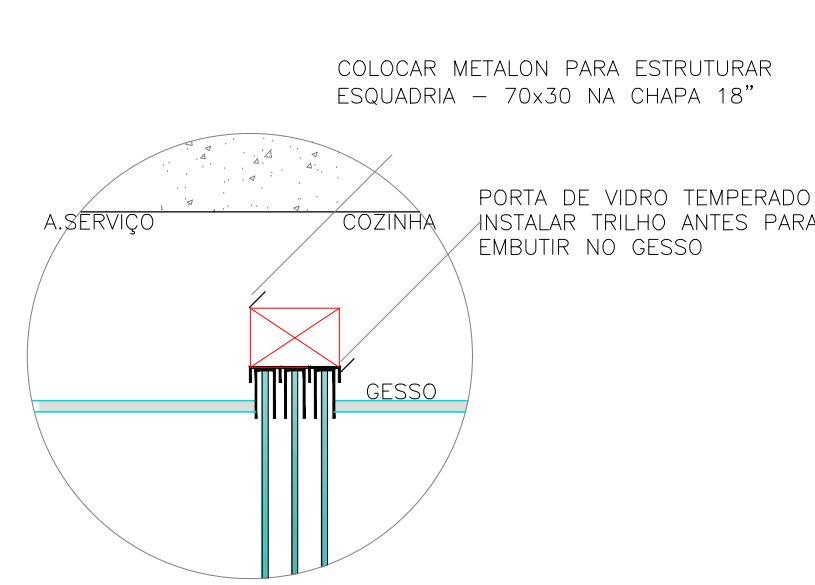


DET.04
Esc. 1/10

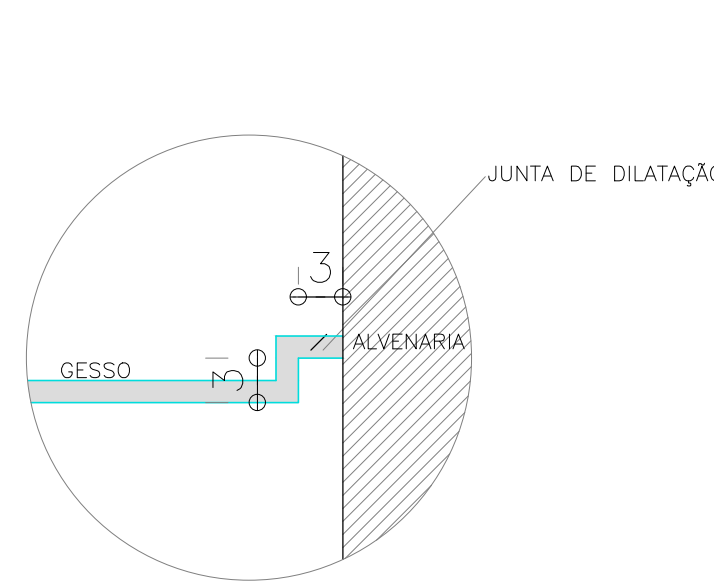


DET.05
Esc. 1/5

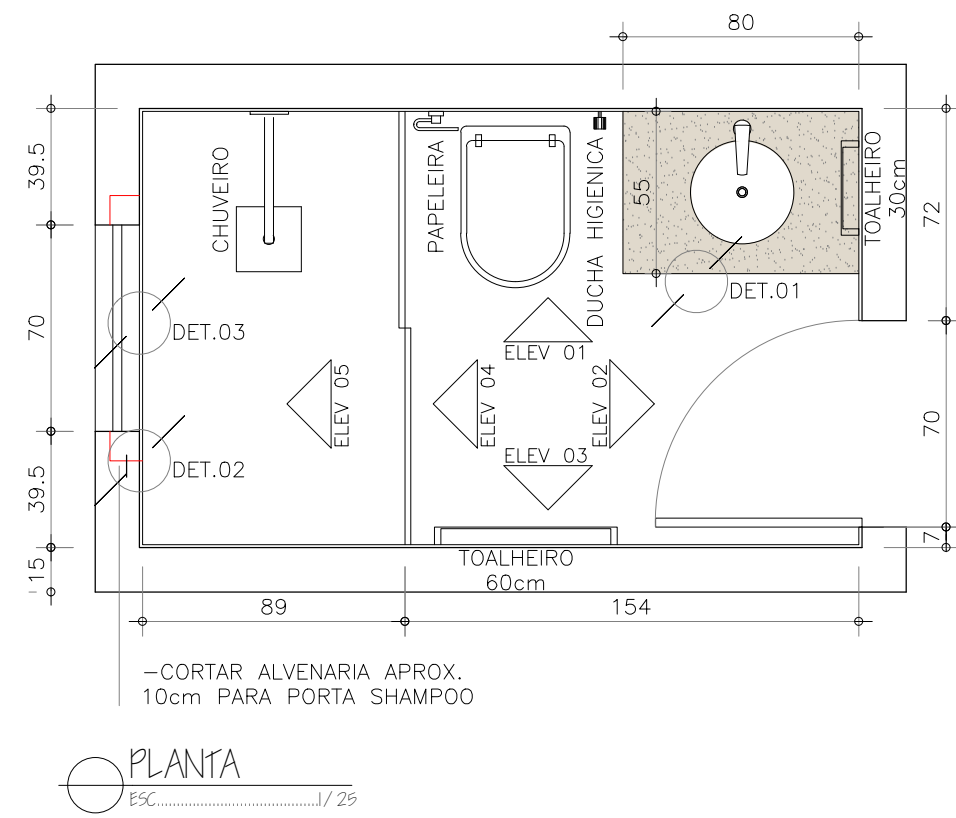


PLANTA
ES: 1/25

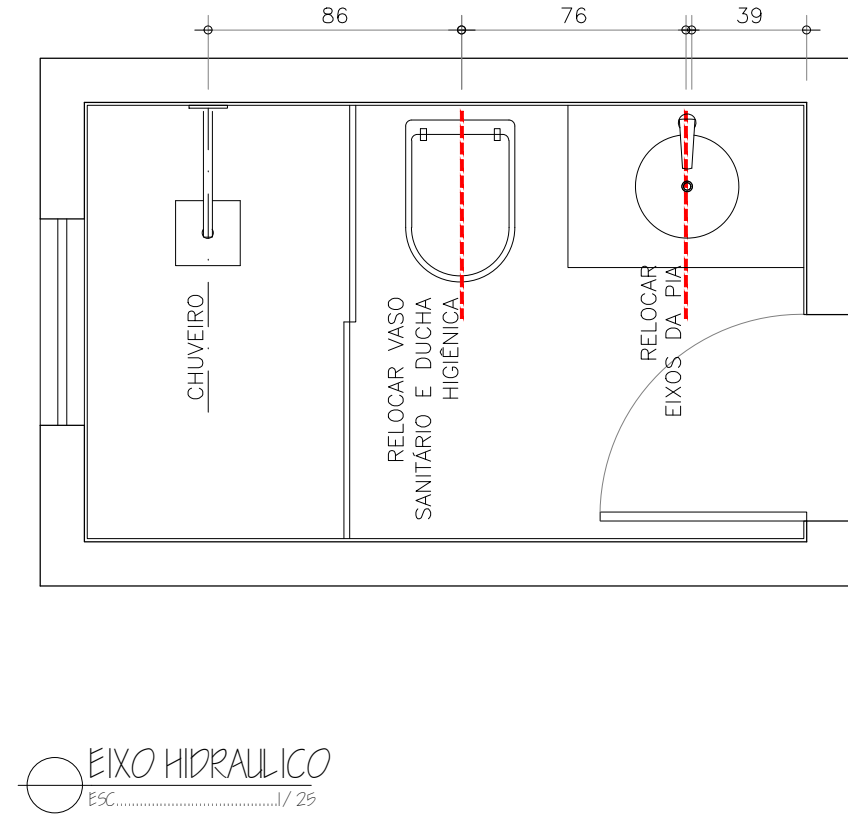

EIXO HIDRÁULICO
ES: 1/25

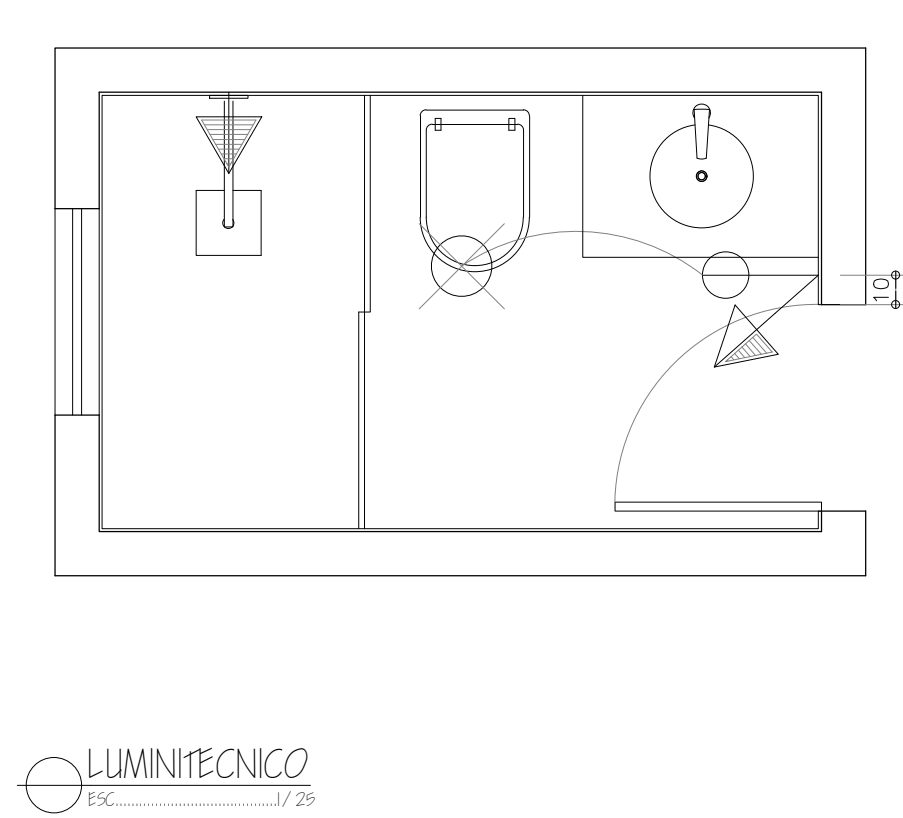

LUMINOTÉCNICO
ES: 1/25

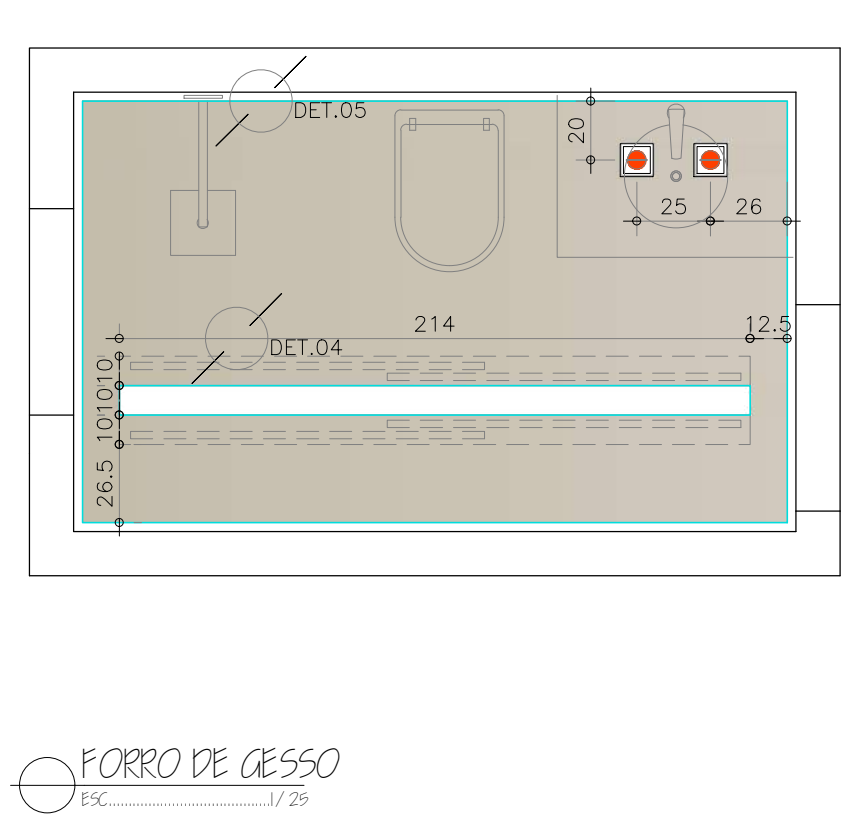


FORRO DE GESSO
ES: 1/25


LEGENDA	
	BANCADA EM PEDRA GRANITO BRANCO SIENA
	REVESTIMENTO DECORADO AMADEIRADO A DEFINIR
	PORCELANATO PISO A DEFINIR
-CUBA DE APOIO REDONDA 35mm DECA - COR BRANCA	
-TORNEIRA MONOCOMANDO DECA DE MESA E BICA ALTA	
-BACIA SANITÁRIA DECA	
-DUCHA HIGIENICA DECA ACABAMENTO LINHA CUBO	
-DESCARGA A DEFINIR	
-REGISTRO GERAL DECA ACABAMENTO LINHA CUBO	
-REGISTRO DO CHUVEIRO DECA A DEFINIR	
-CHUVEIRO A DEFINIR	
-PAPELEIRA CB DESIGN REF:MT08	
-TOALHEIRO PEQUENO CB DESIGN REF:MT01	

LEGENDA	
	INTERRUPTOR H=120 (eixo)
	TOMADA SIMPLES H=120 (eixo)
	TOMADA SIMPLES H=220 (eixo)


LEGENDA	
	EMBUDIDO PAR 20

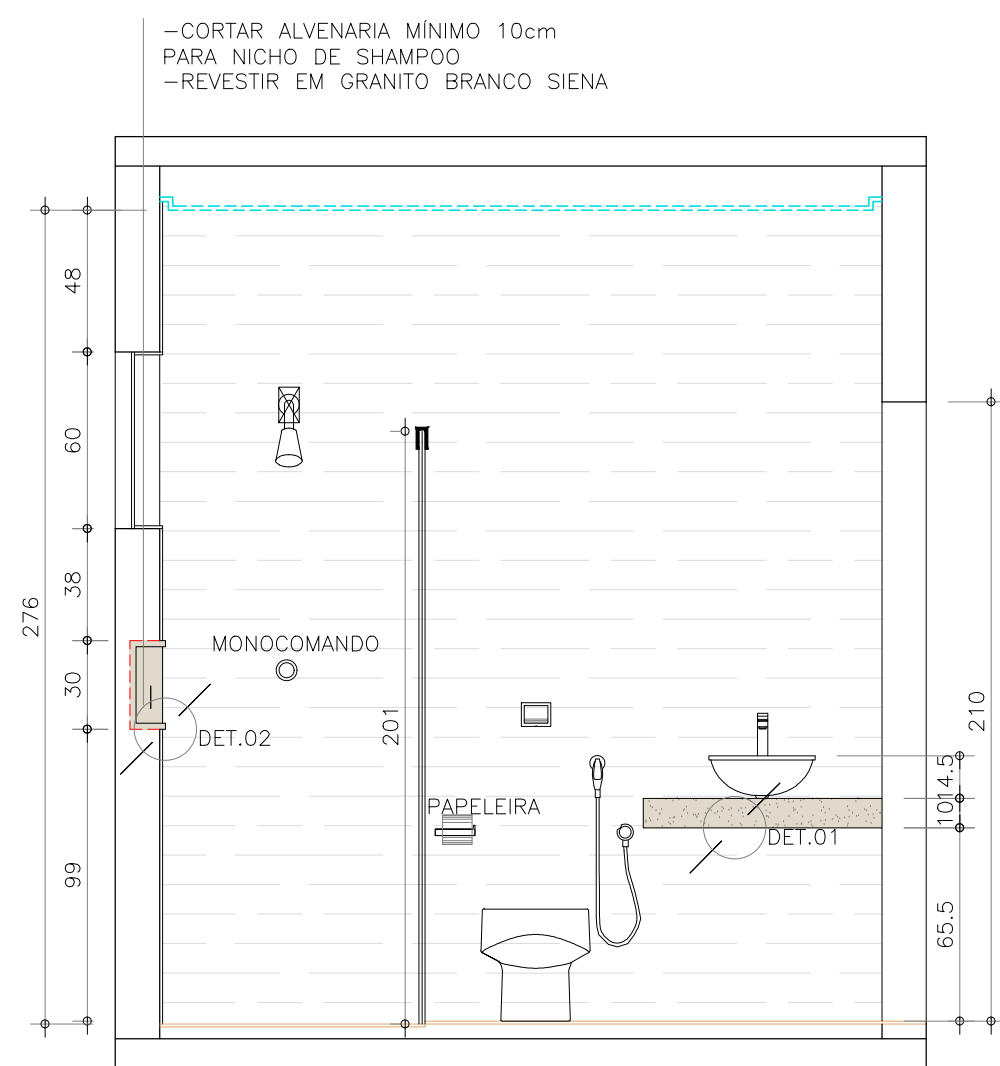


ELEVÇÃO 01
ES: 1/25

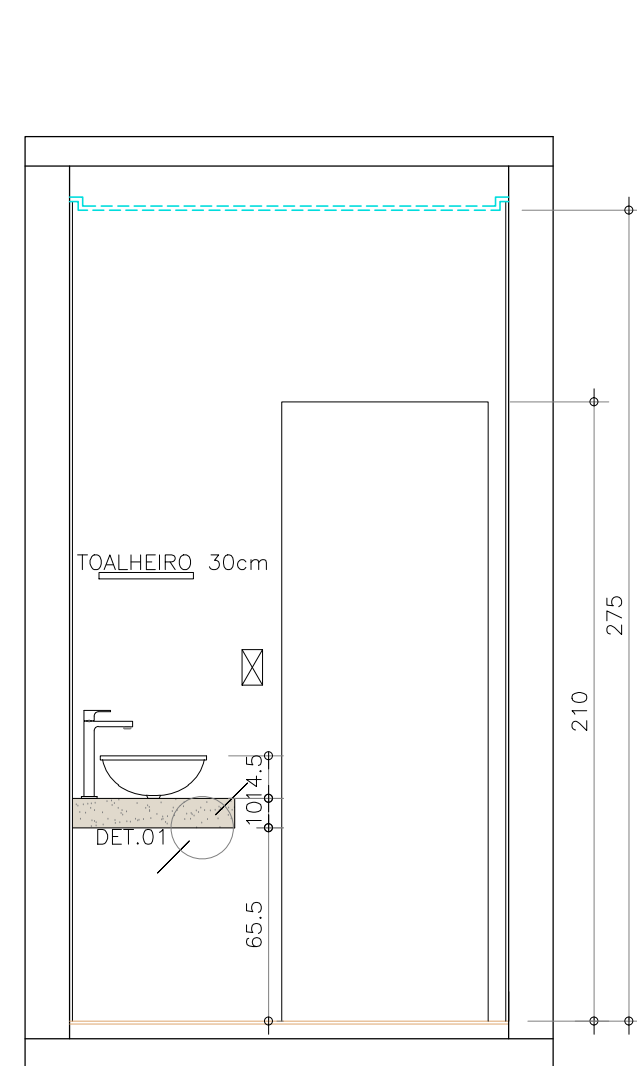


ELEVÇÃO 02
ES: 1/25

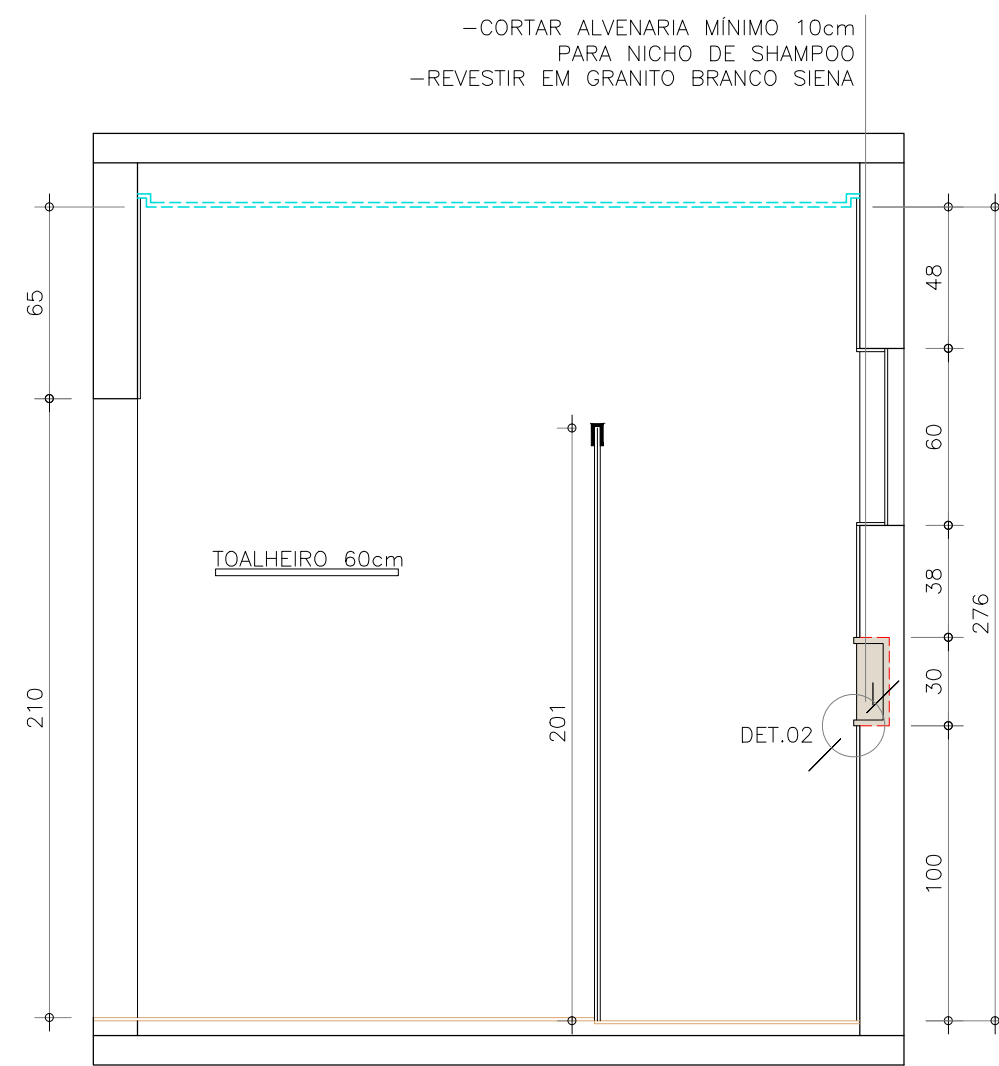


ELEVÇÃO 03
ES: 1/25

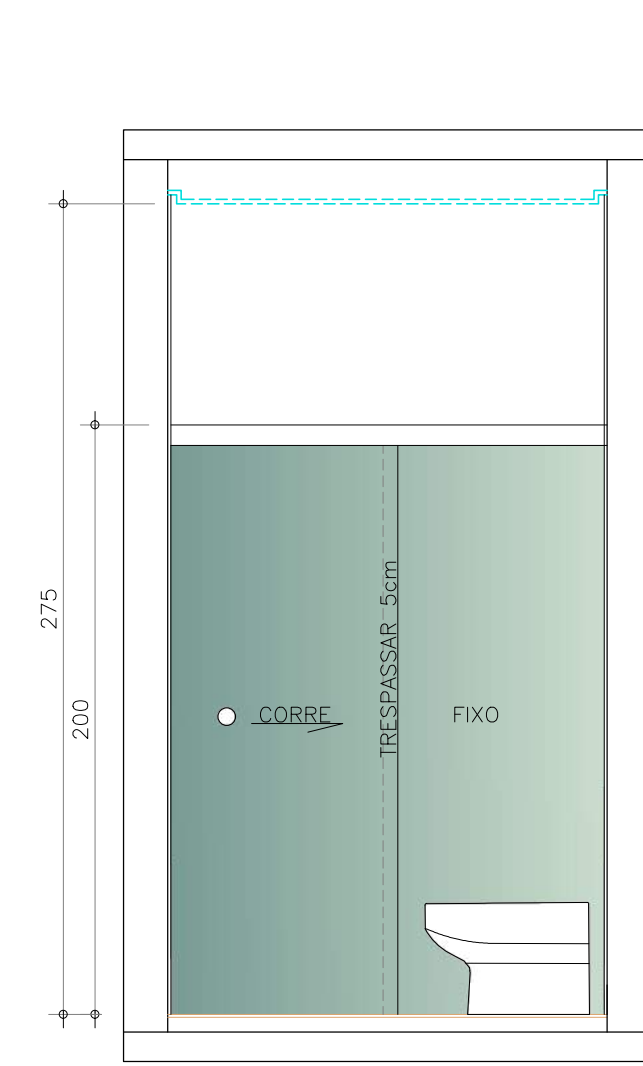


ELEVÇÃO 04
ES: 1/25

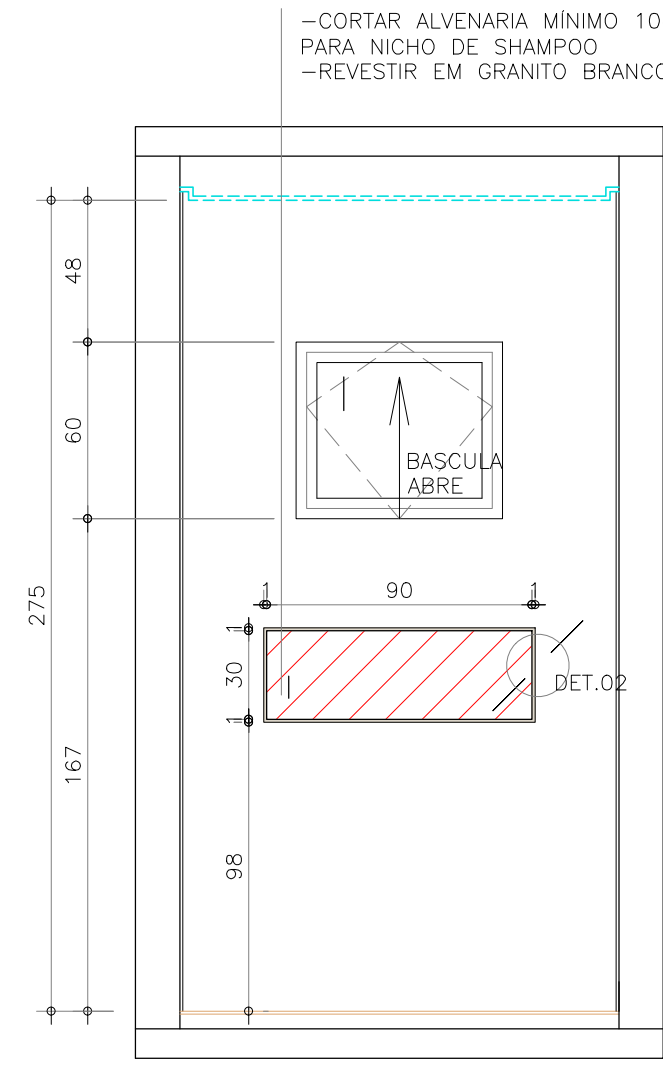


ELEVÇÃO 05
ES: 1/25

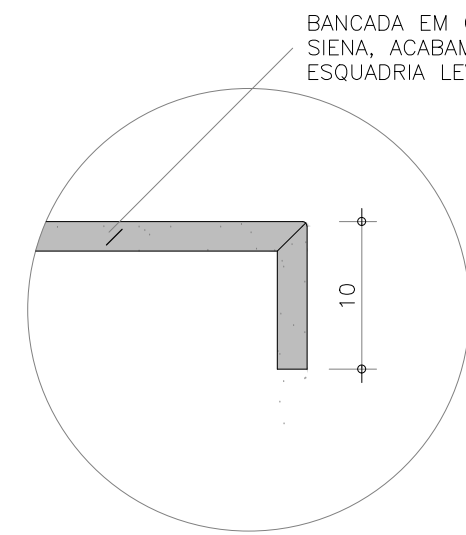


DET.01
ES: 1/5

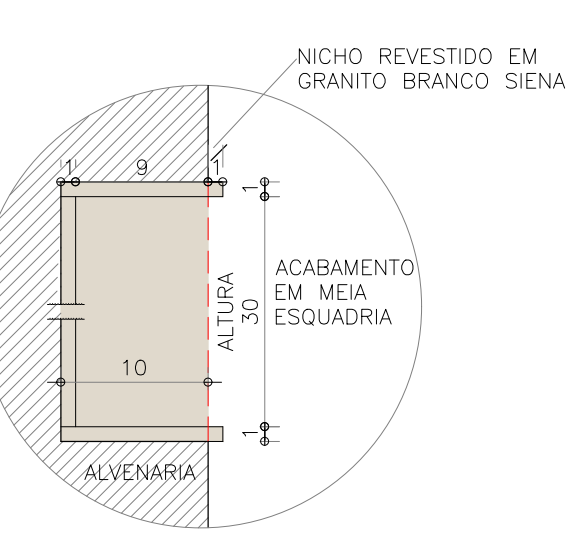


DET.02
ES: 1/5

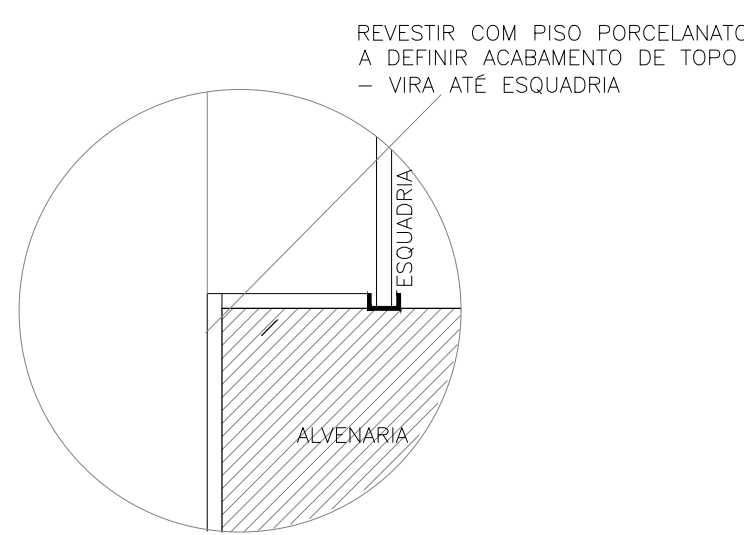

DET.03
ES: 1/5

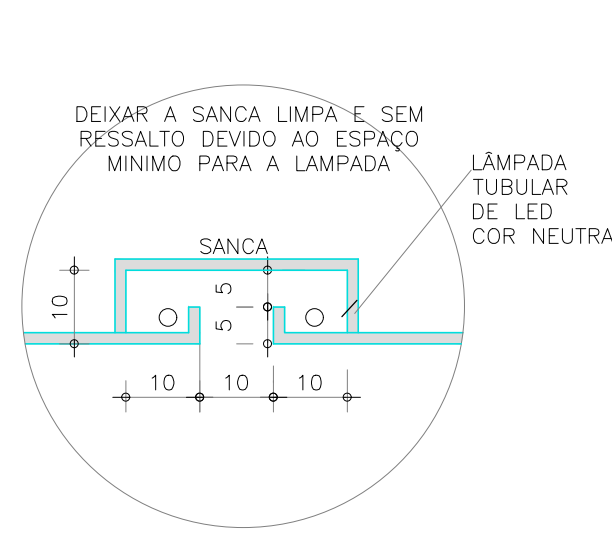


DET.04
ES: 1/5

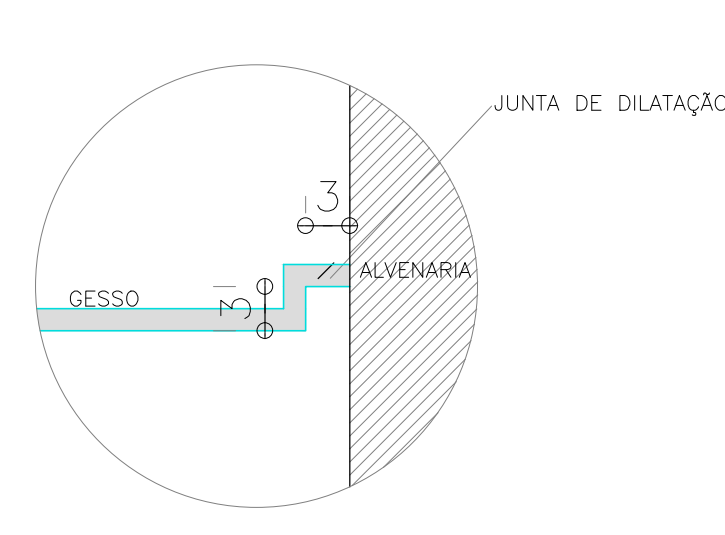


DET.05
ES: 1/5




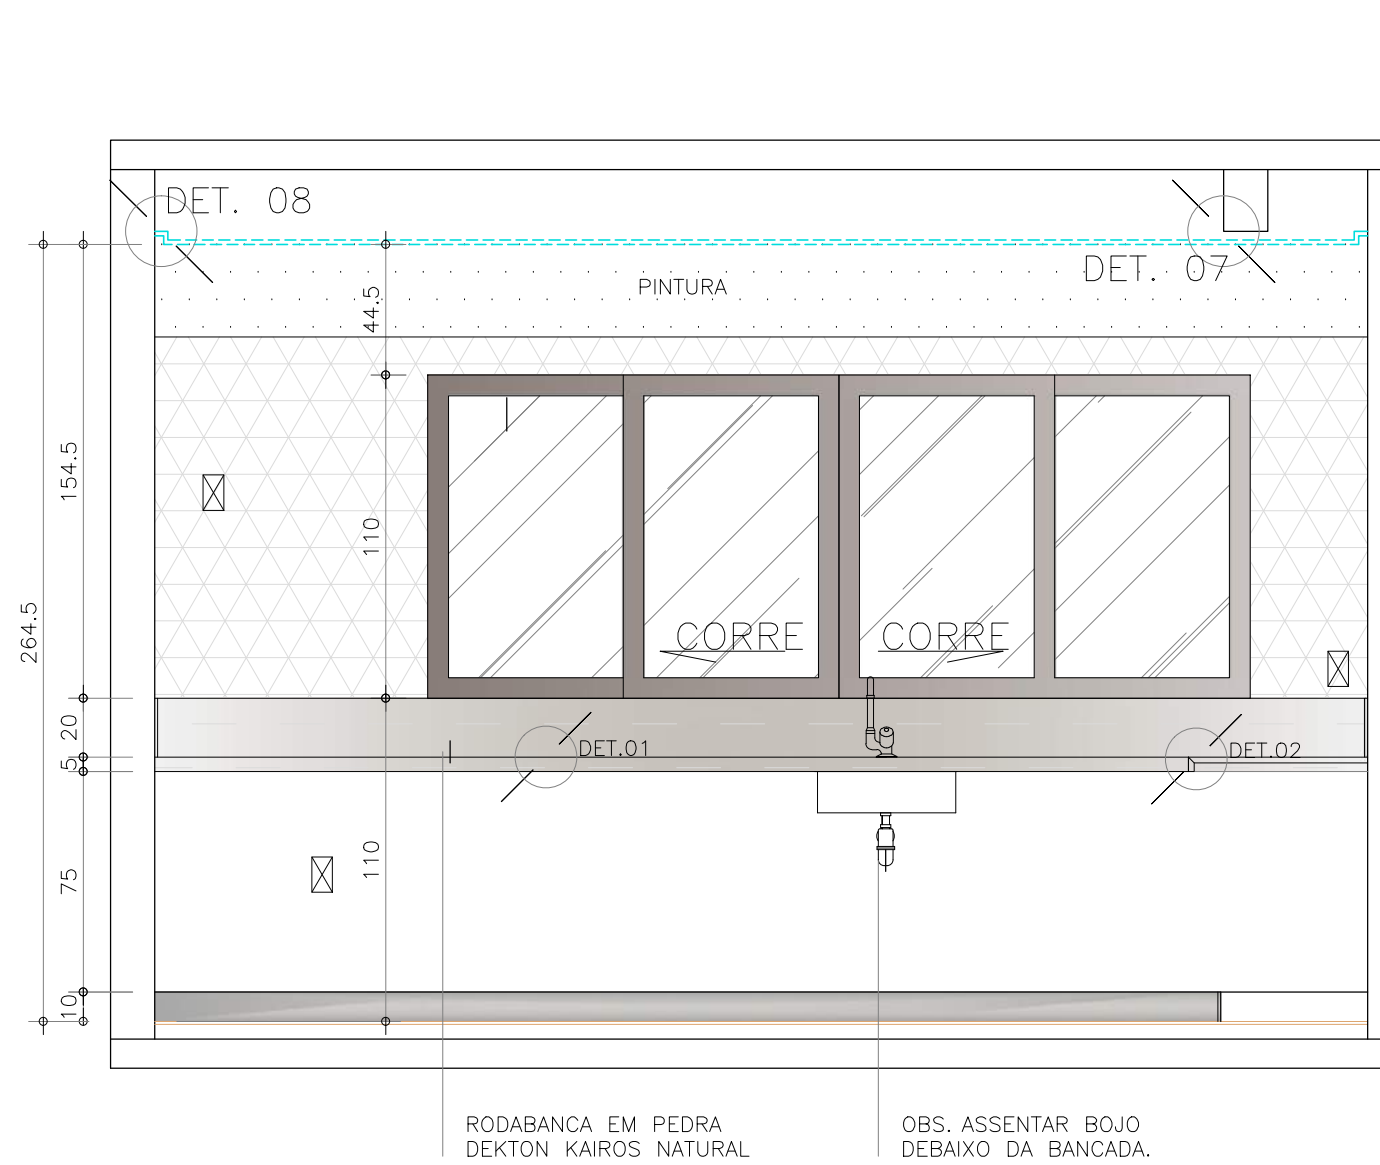


ELEVÇÃO 01

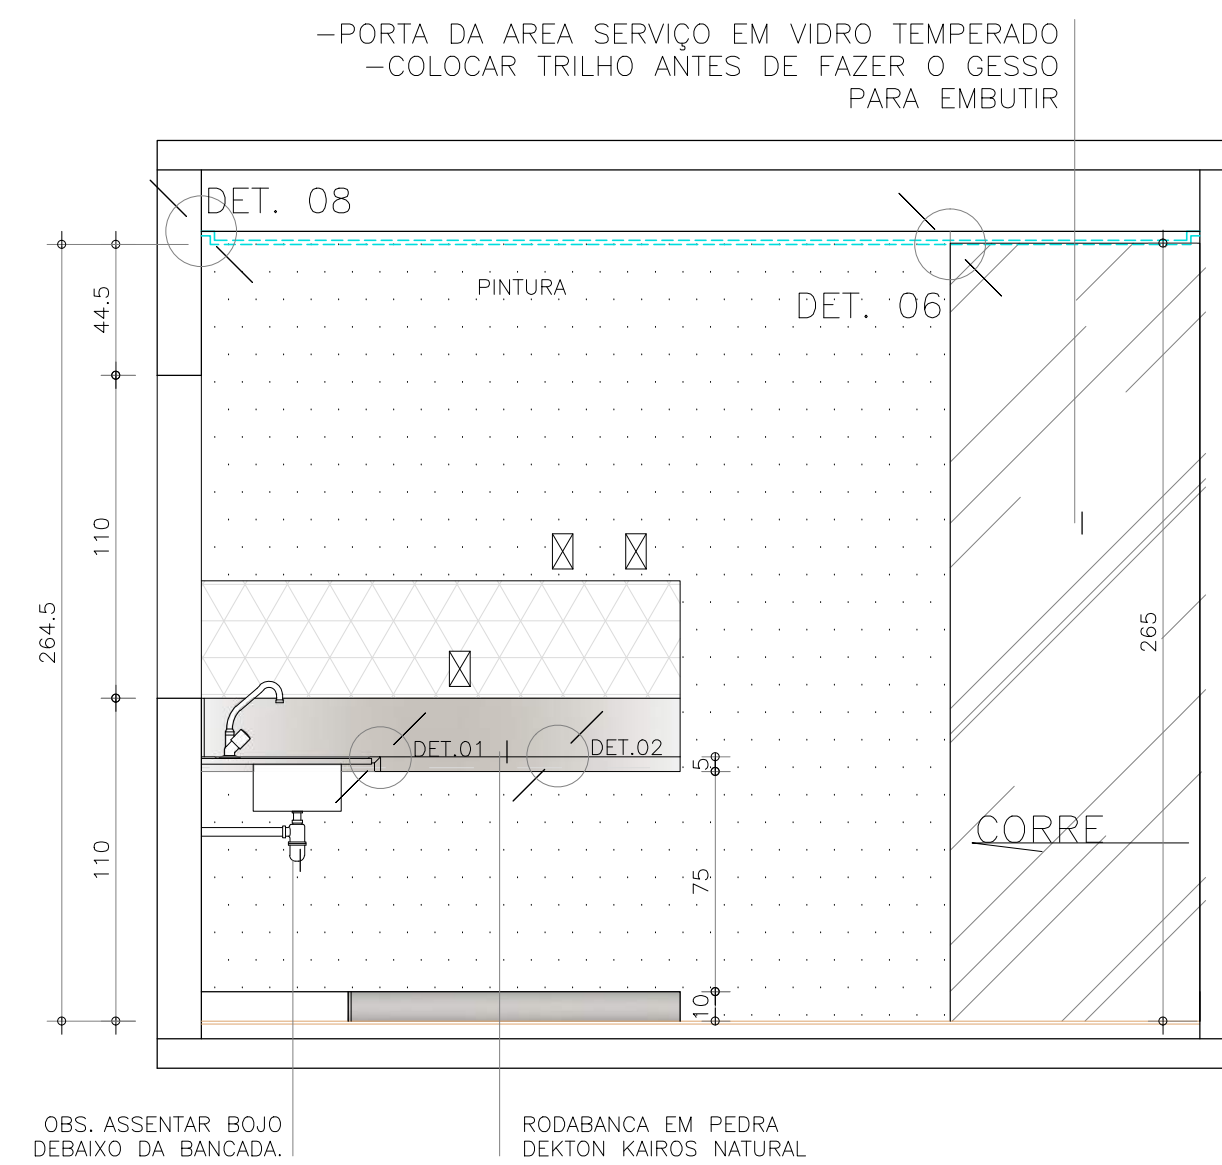









ELEVÇÃO 02



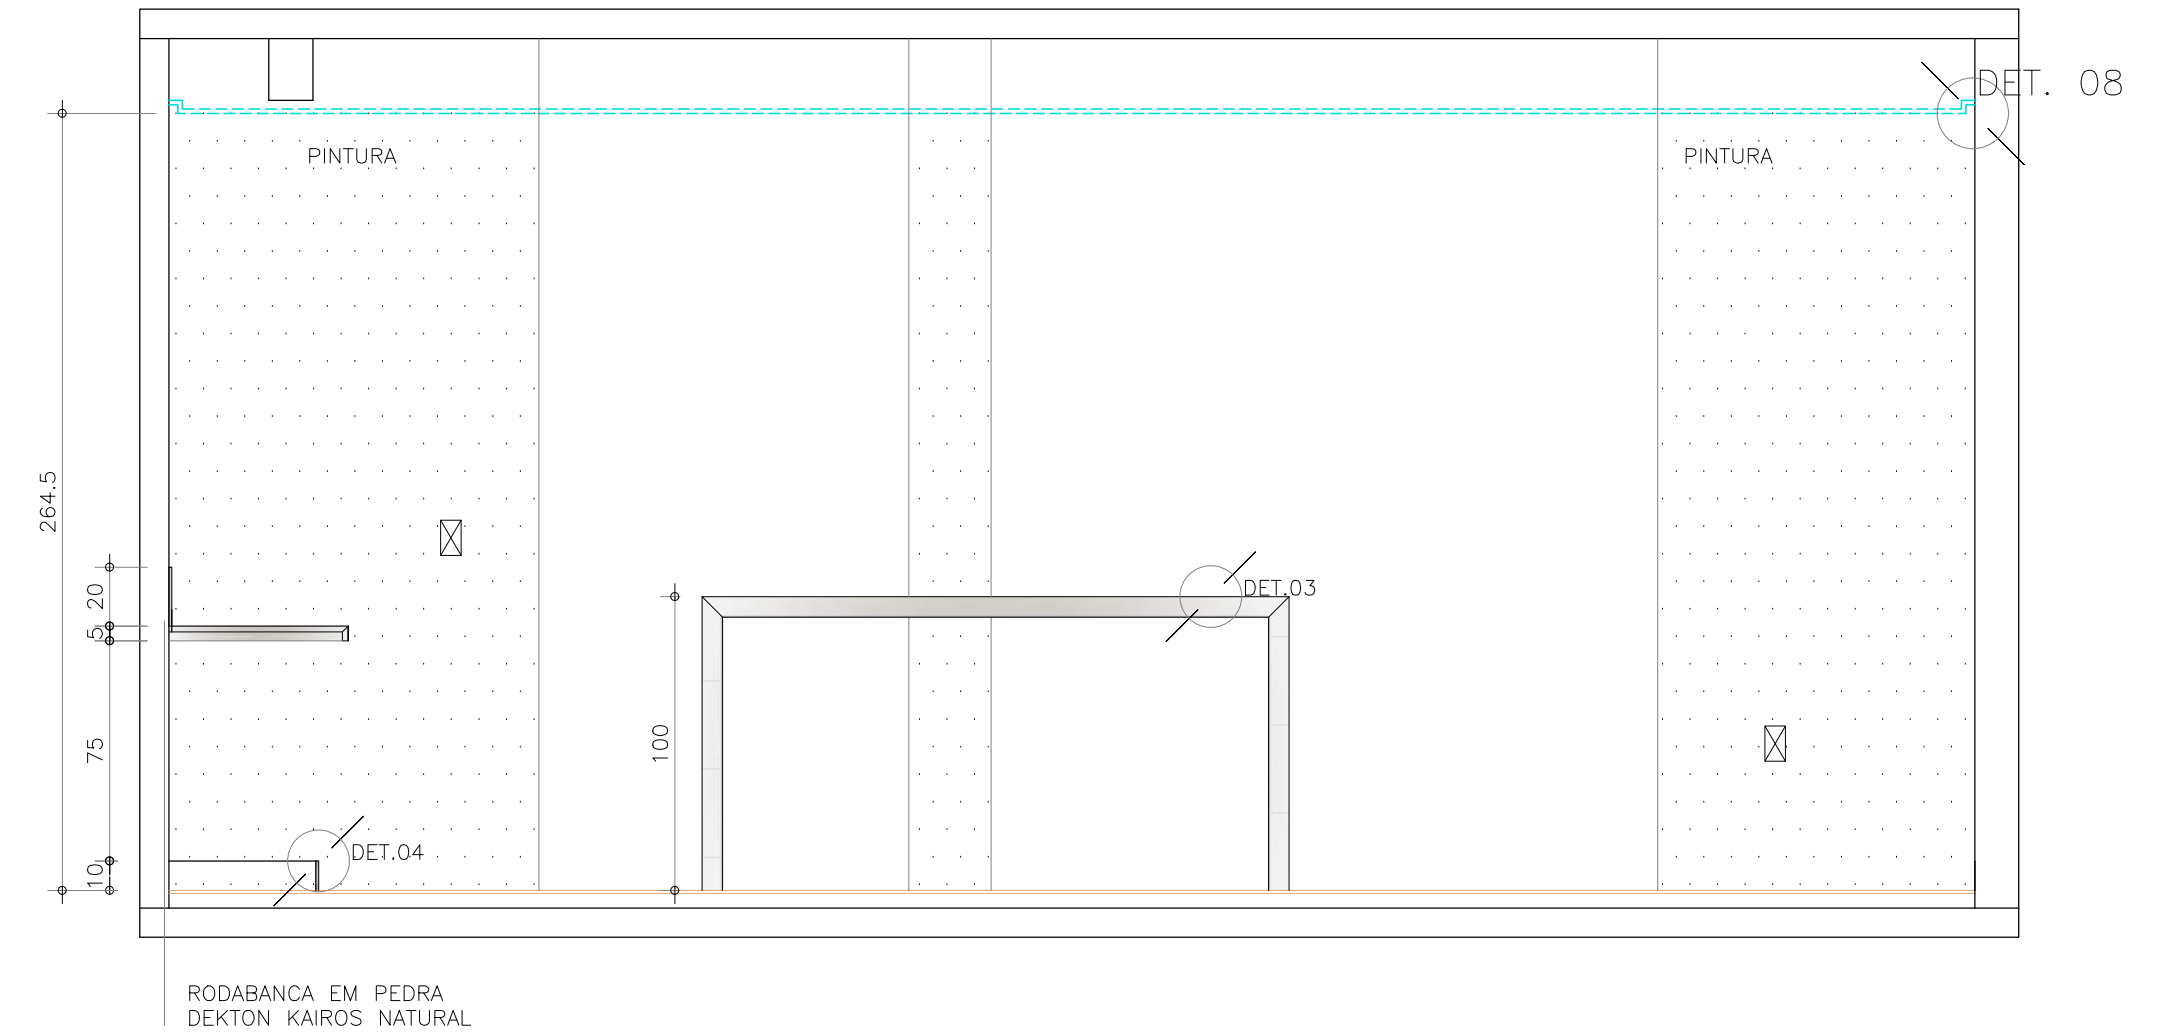


ELEVÇÃO 03

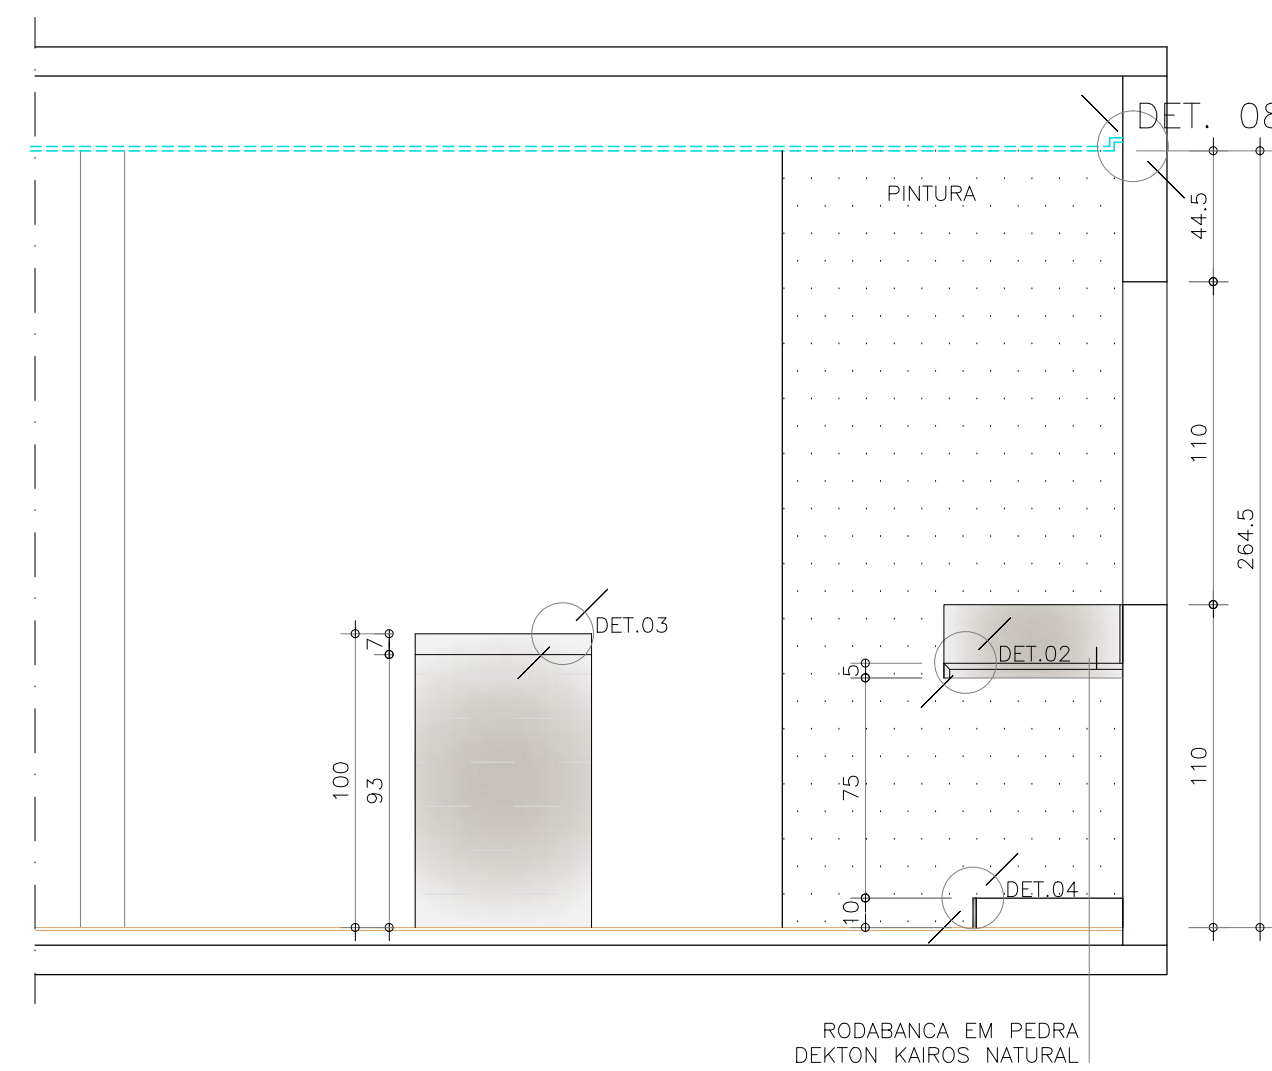

ELEVÇÃO 04

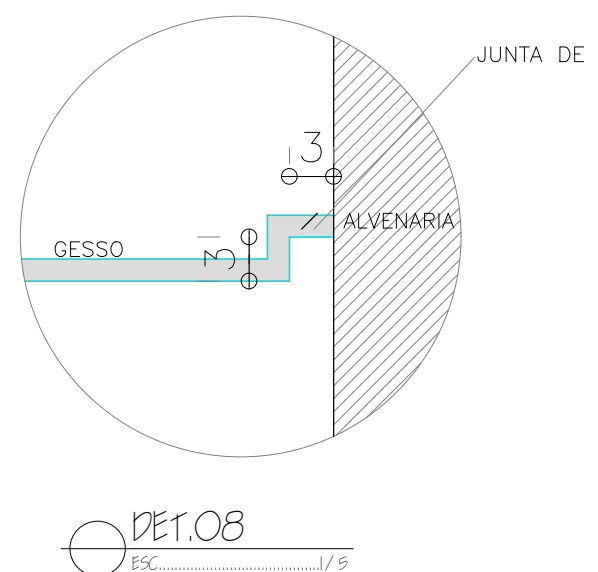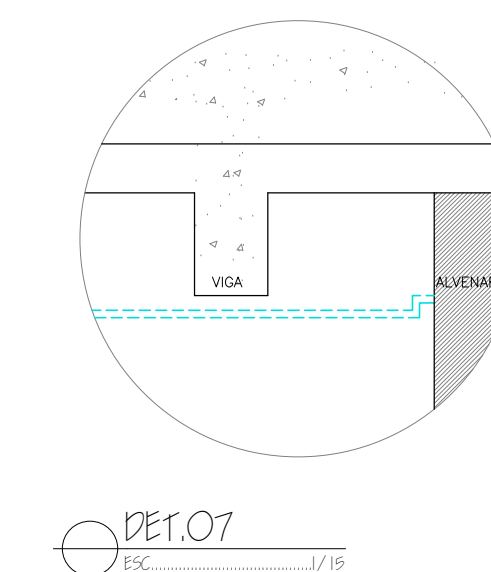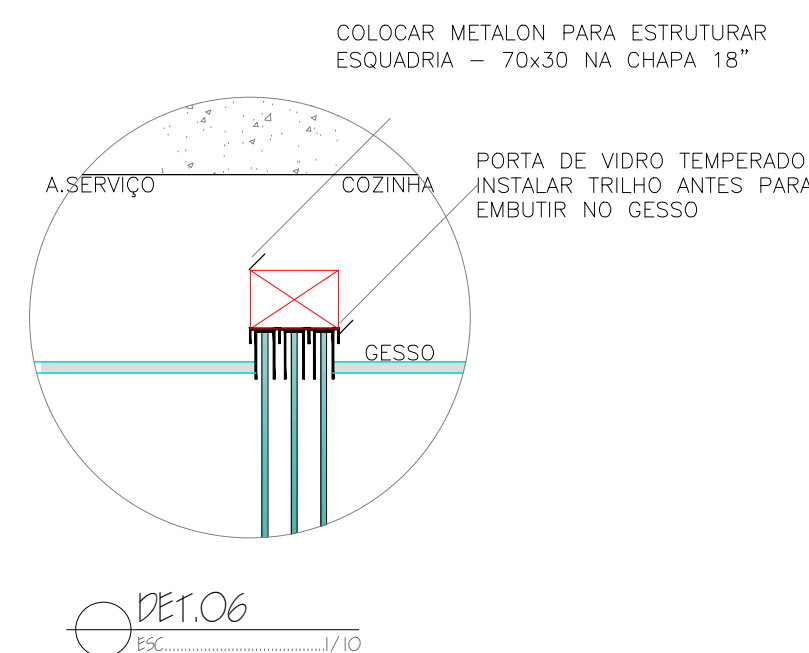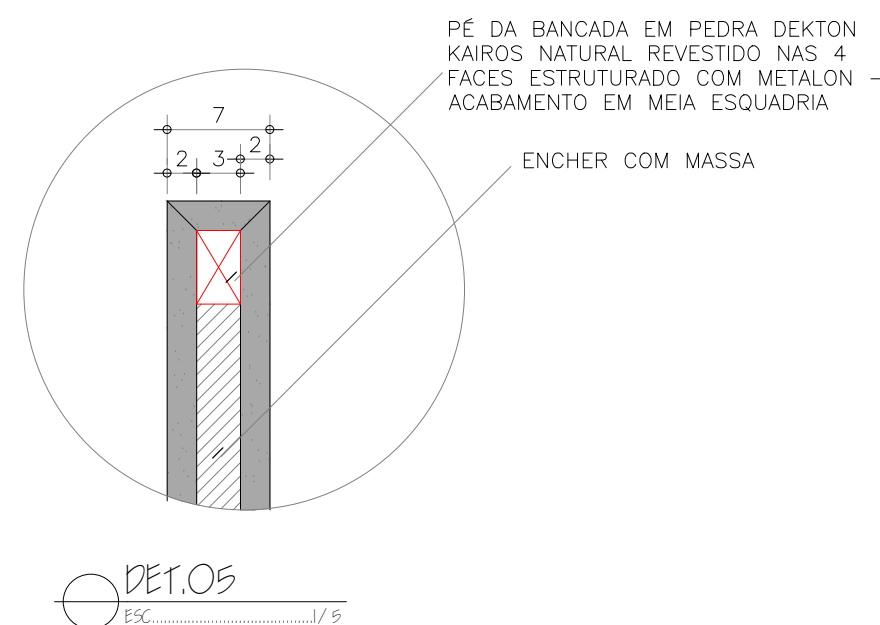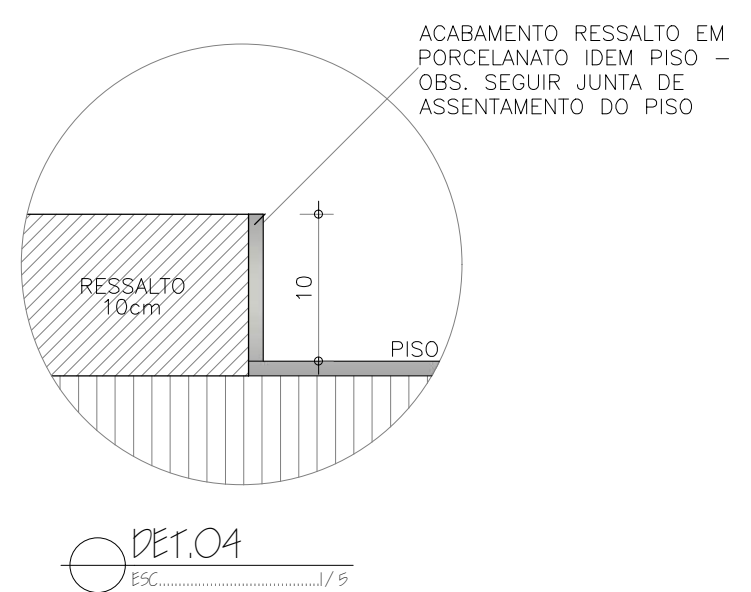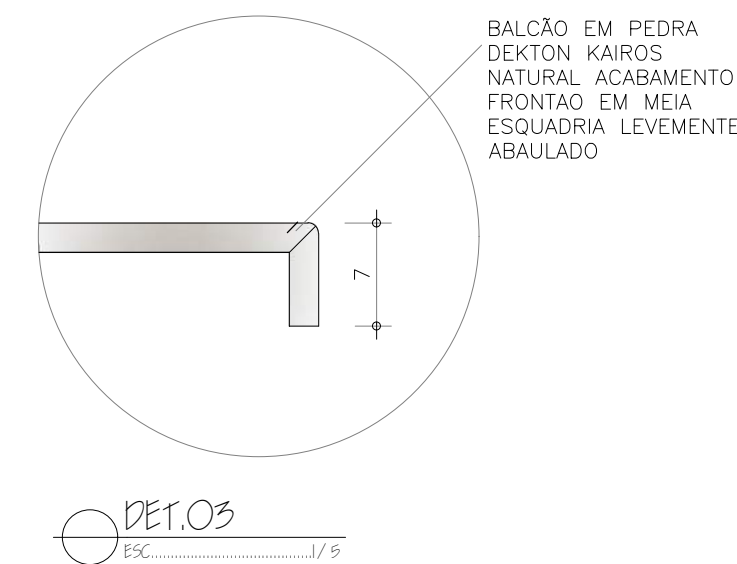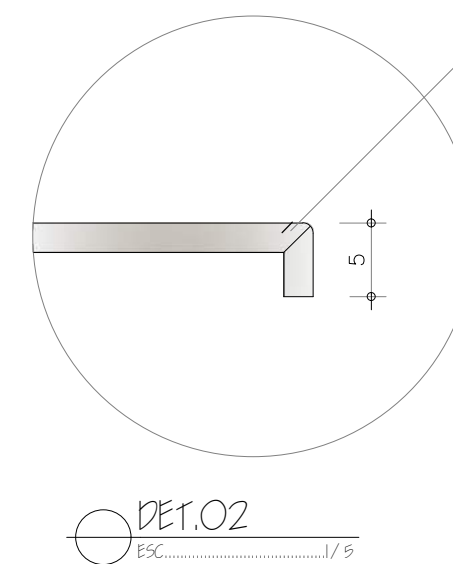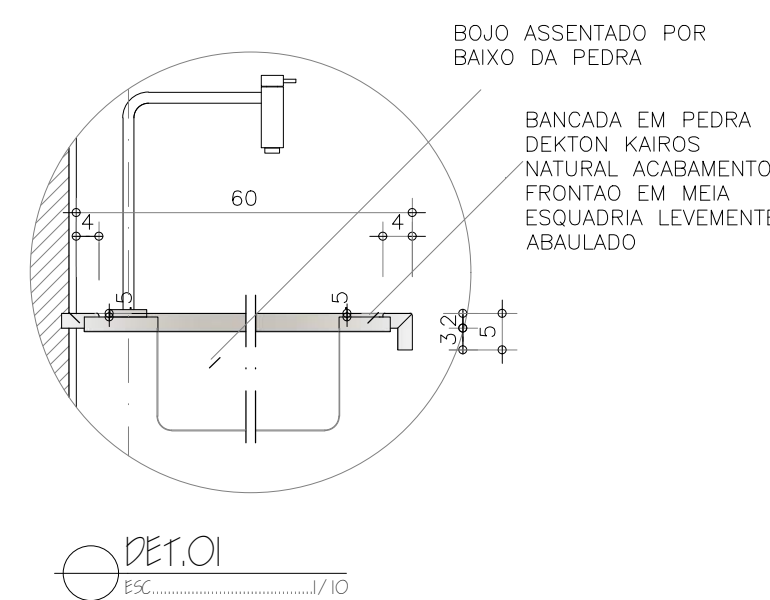


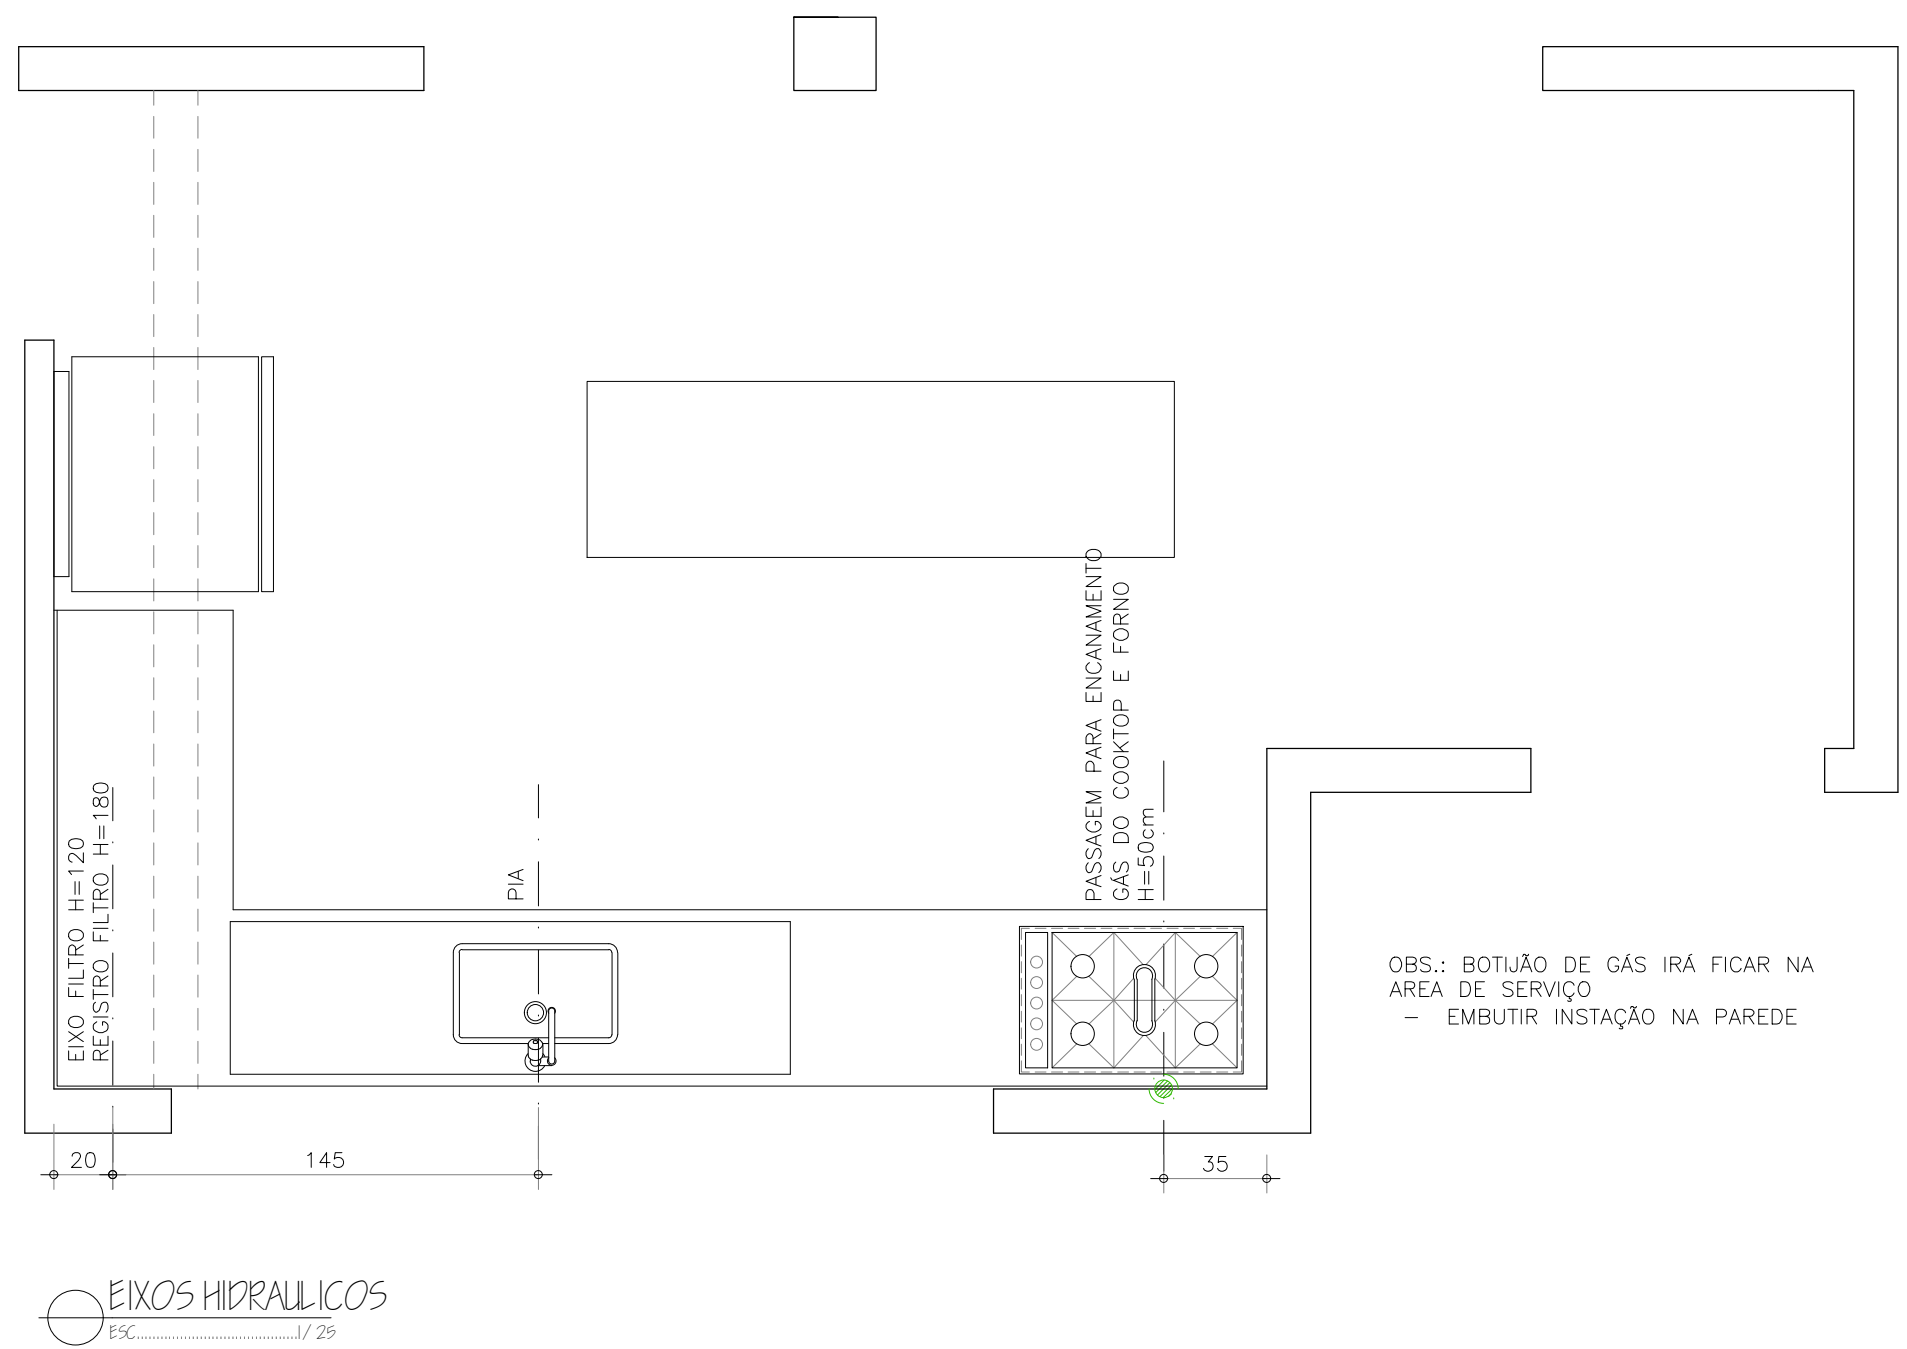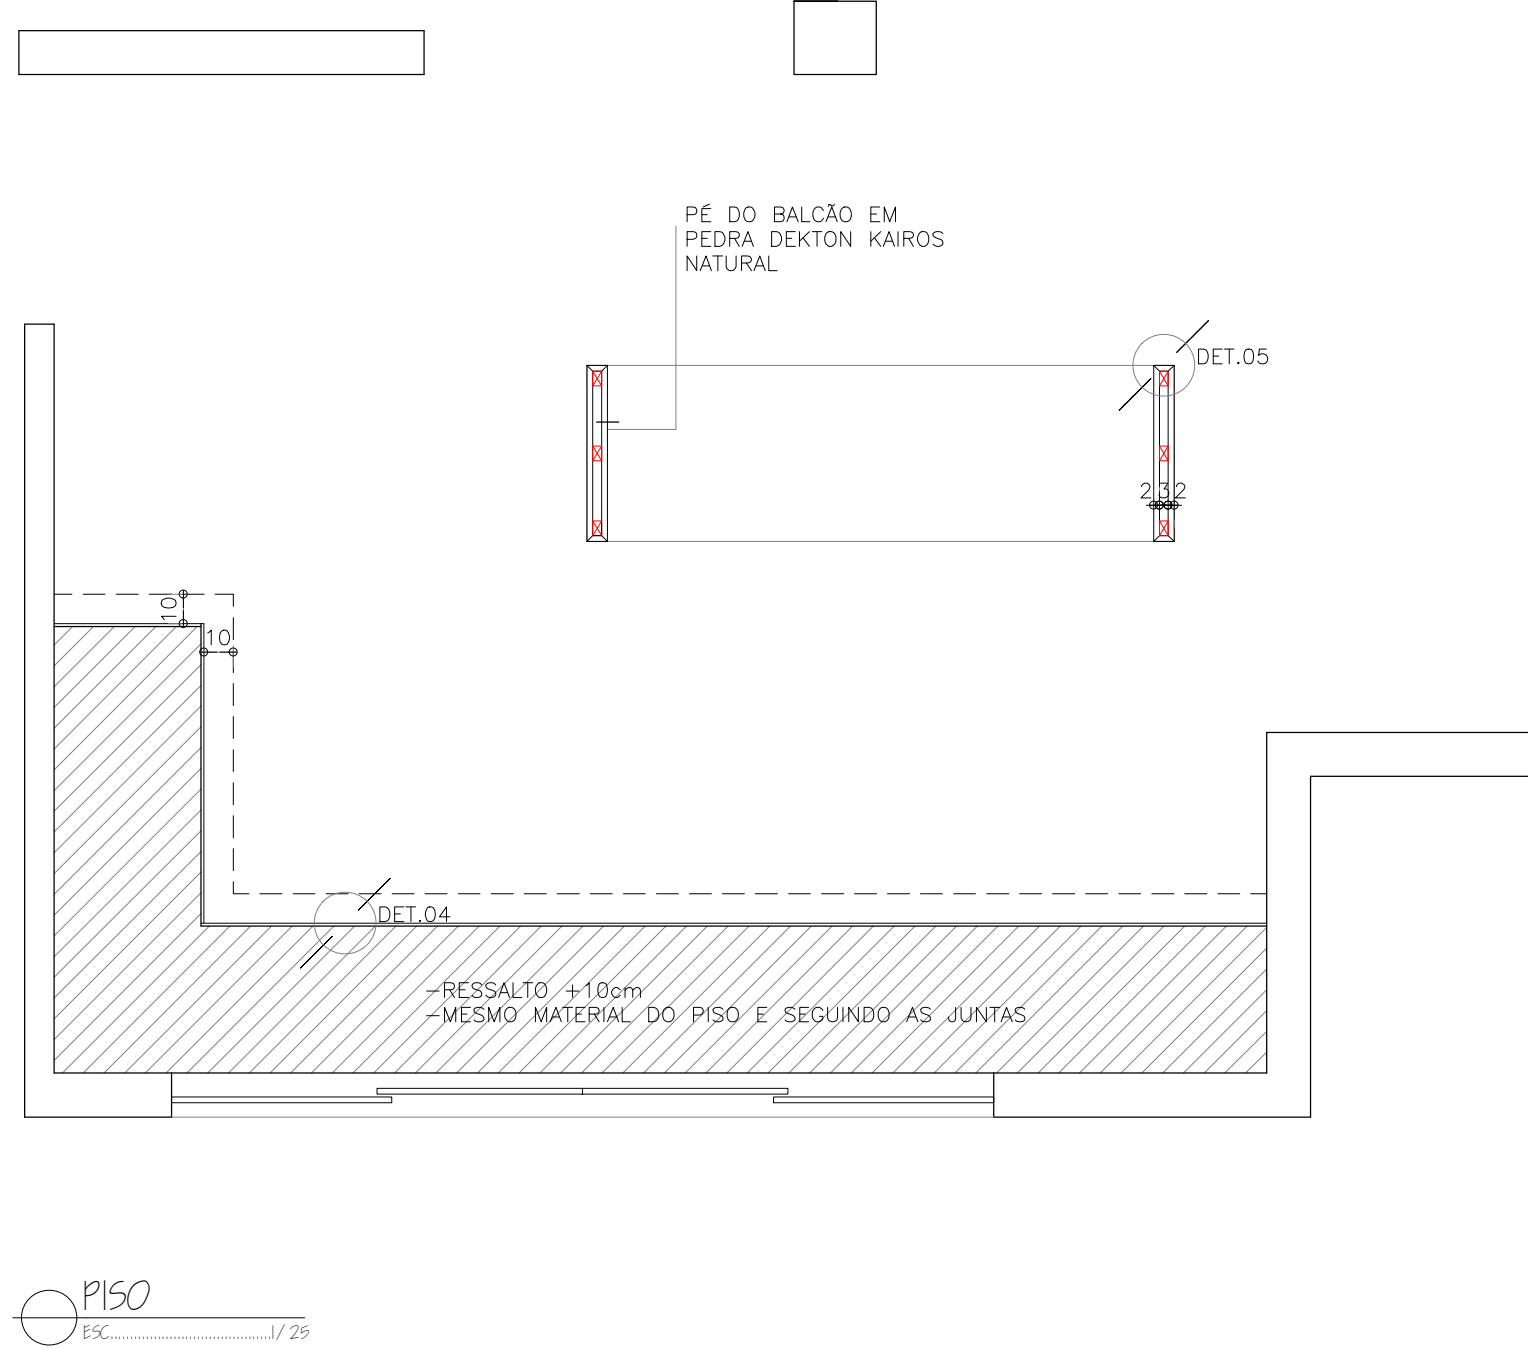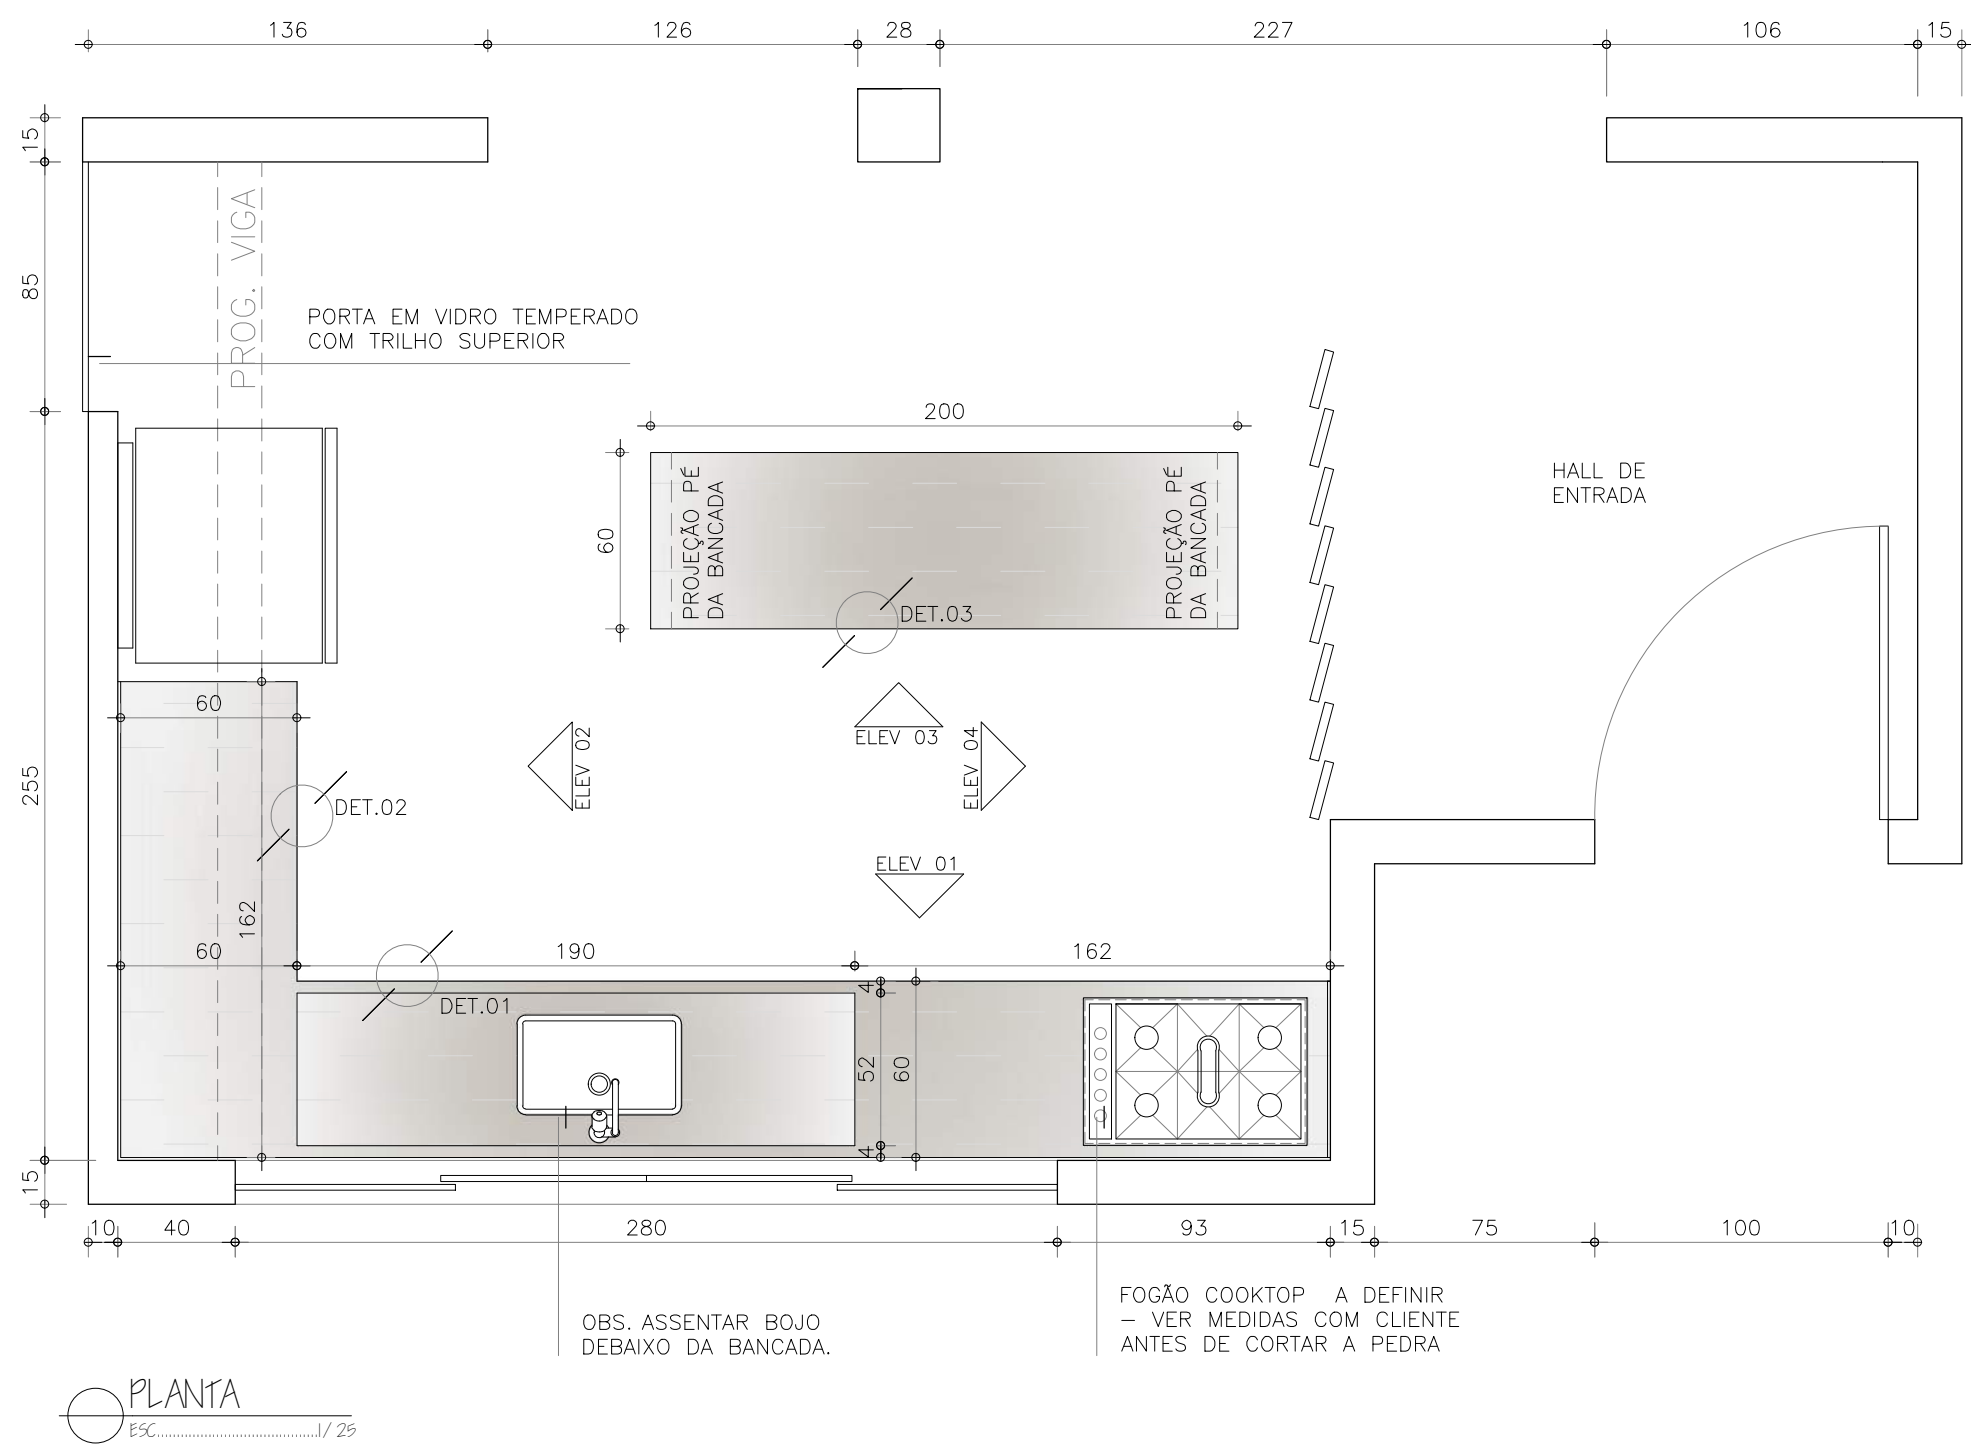


LEGENDA

- BANCADA EM PEDRA DEKTON KAIROS NATURAL
- BALCÃO EM PEDRA DEKTON KAIROS NATURAL
- REVESTIMENTO PORTINARI DIAMANTE LUX
- PORCELANATO PISO A DEFINIR


-BOJO TRAMONTINA RETANGULAR PRIME INOX 47x30
-TORNEIRA MONOCOMANDO A DEFINIR
-REGISTRO GERAL ACABAMENTO A DEFINIR
-FILTRO EUROPA A DEFINIR
-VER COM CLIENTE SE TEM ALGUM ELETRODOMESTICO COM NECESSIDADE ESPECIAL, ALÉM DO QUE FOI PASSADO
-PISO VER PAGINAÇÃO GERAL

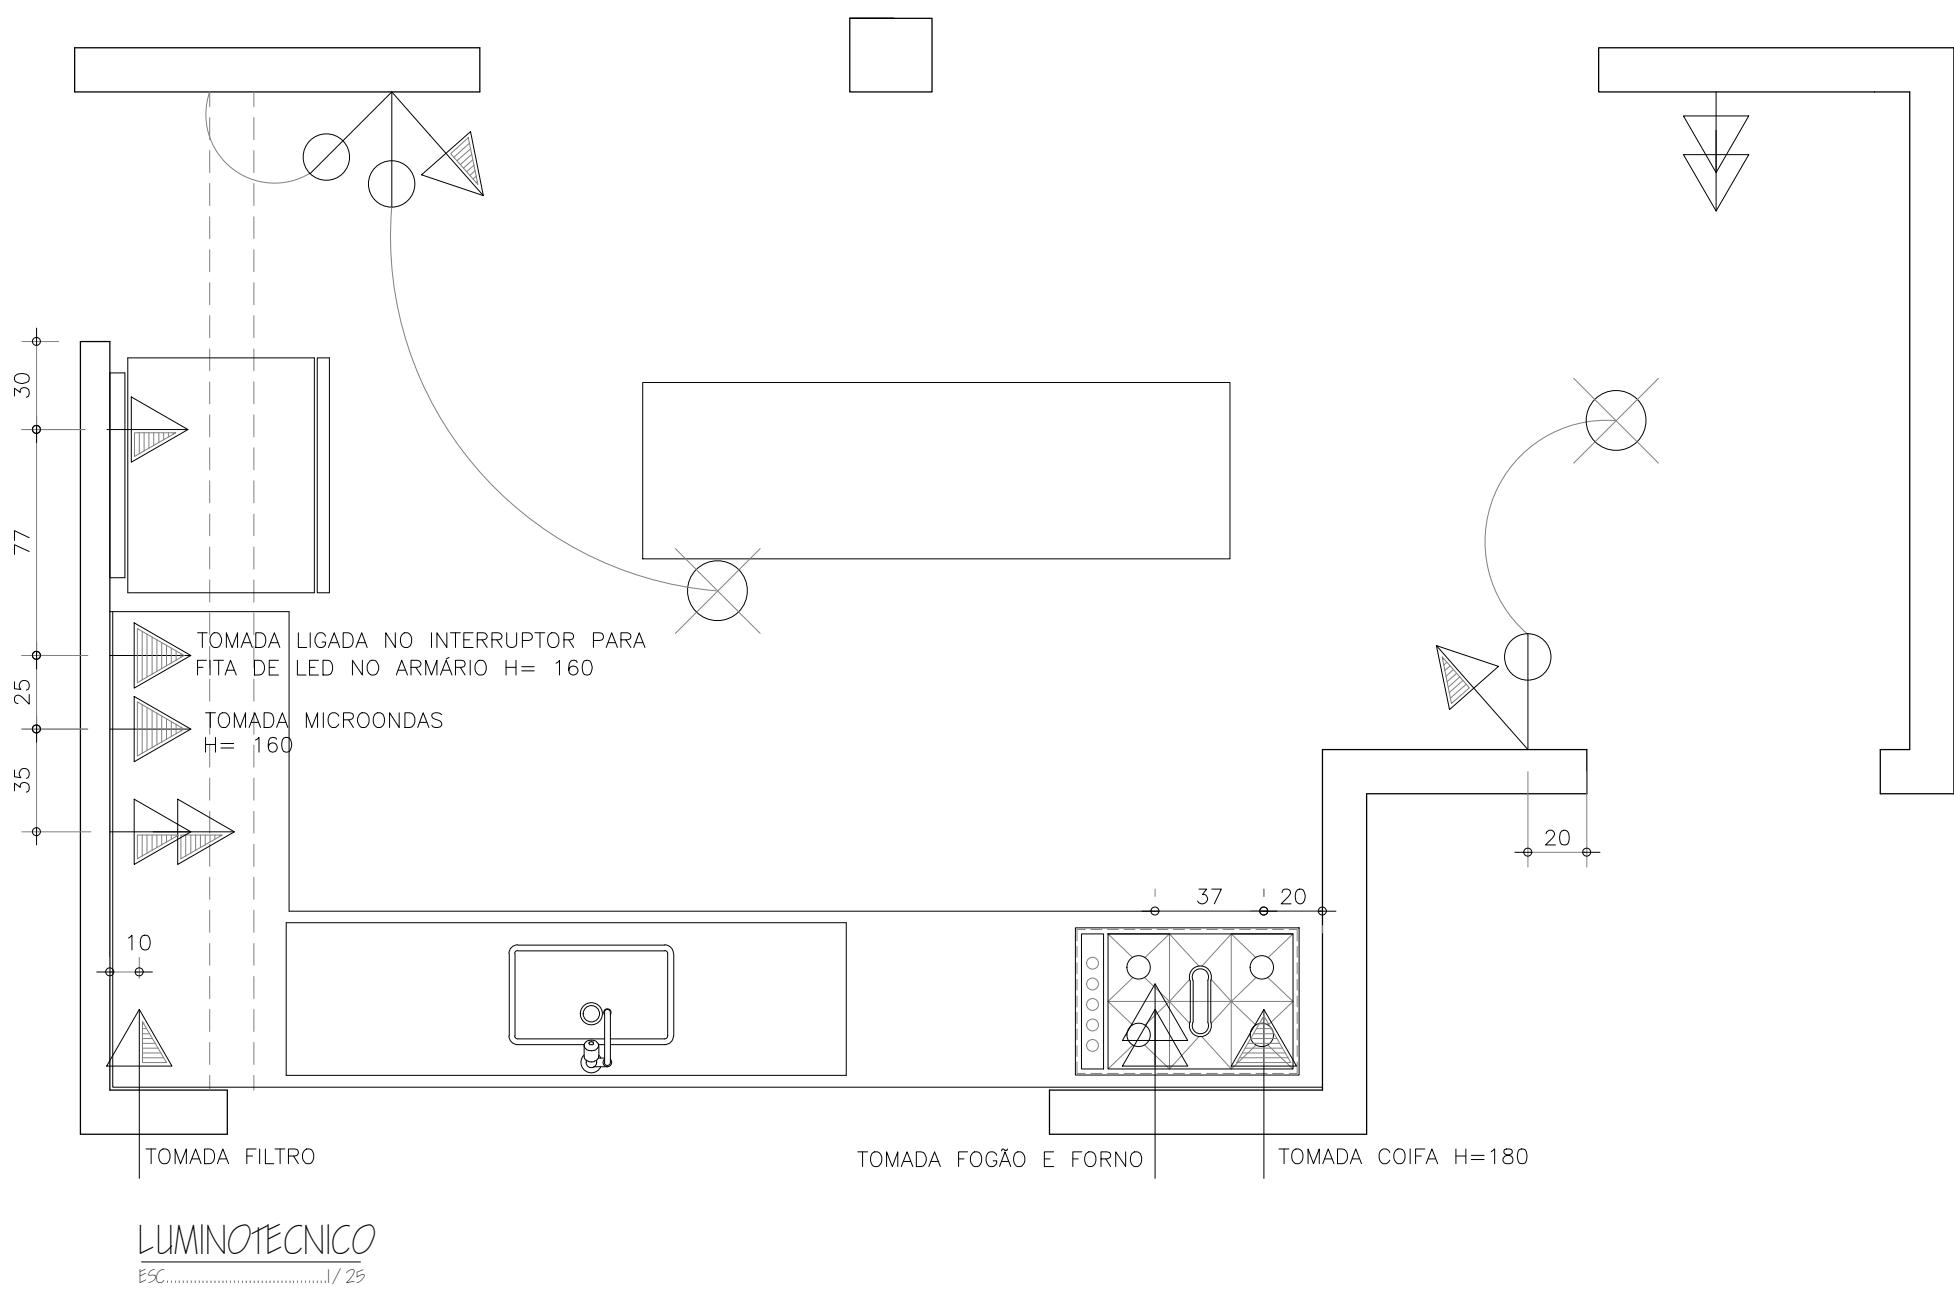



LEGENDA			
	INTERRUPTOR	H=120	(eixo)
	TOMADA SIMPLES	H=50	(eixo)
	TOMADA SIMPLES	H=120	(eixo)
	TOMADA SIMPLES	H=220	(eixo)

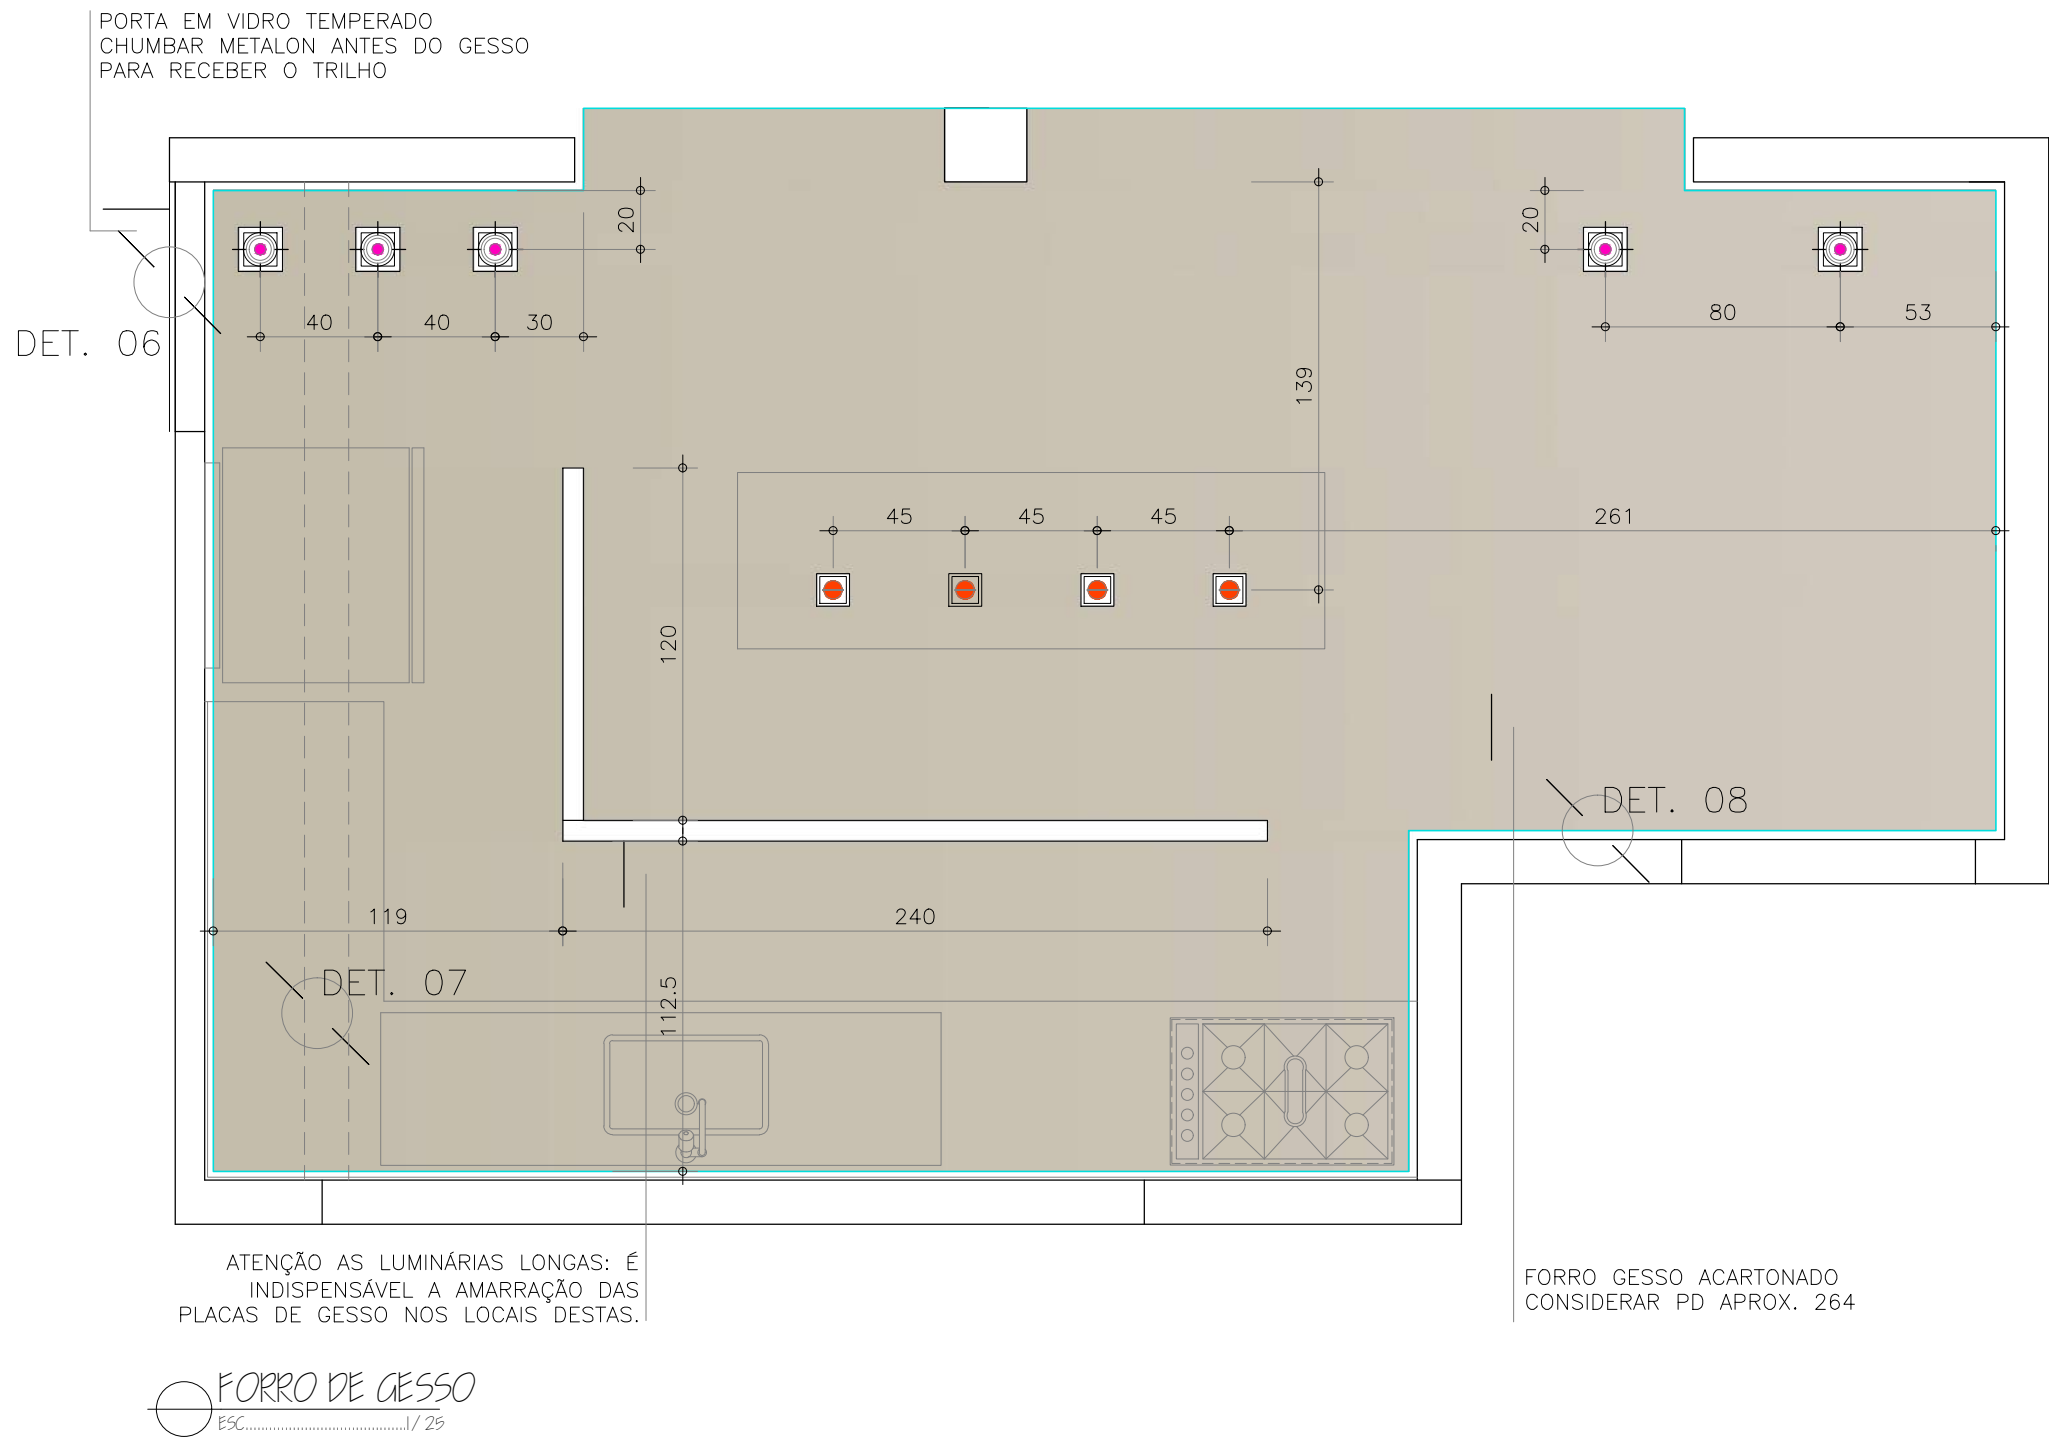


LEGENDA	
	EMBUTIDO PAR 20
	EMBUTIDO DICROICA
	PLAFON EMBUTIR TAMANHO ESPECIAL

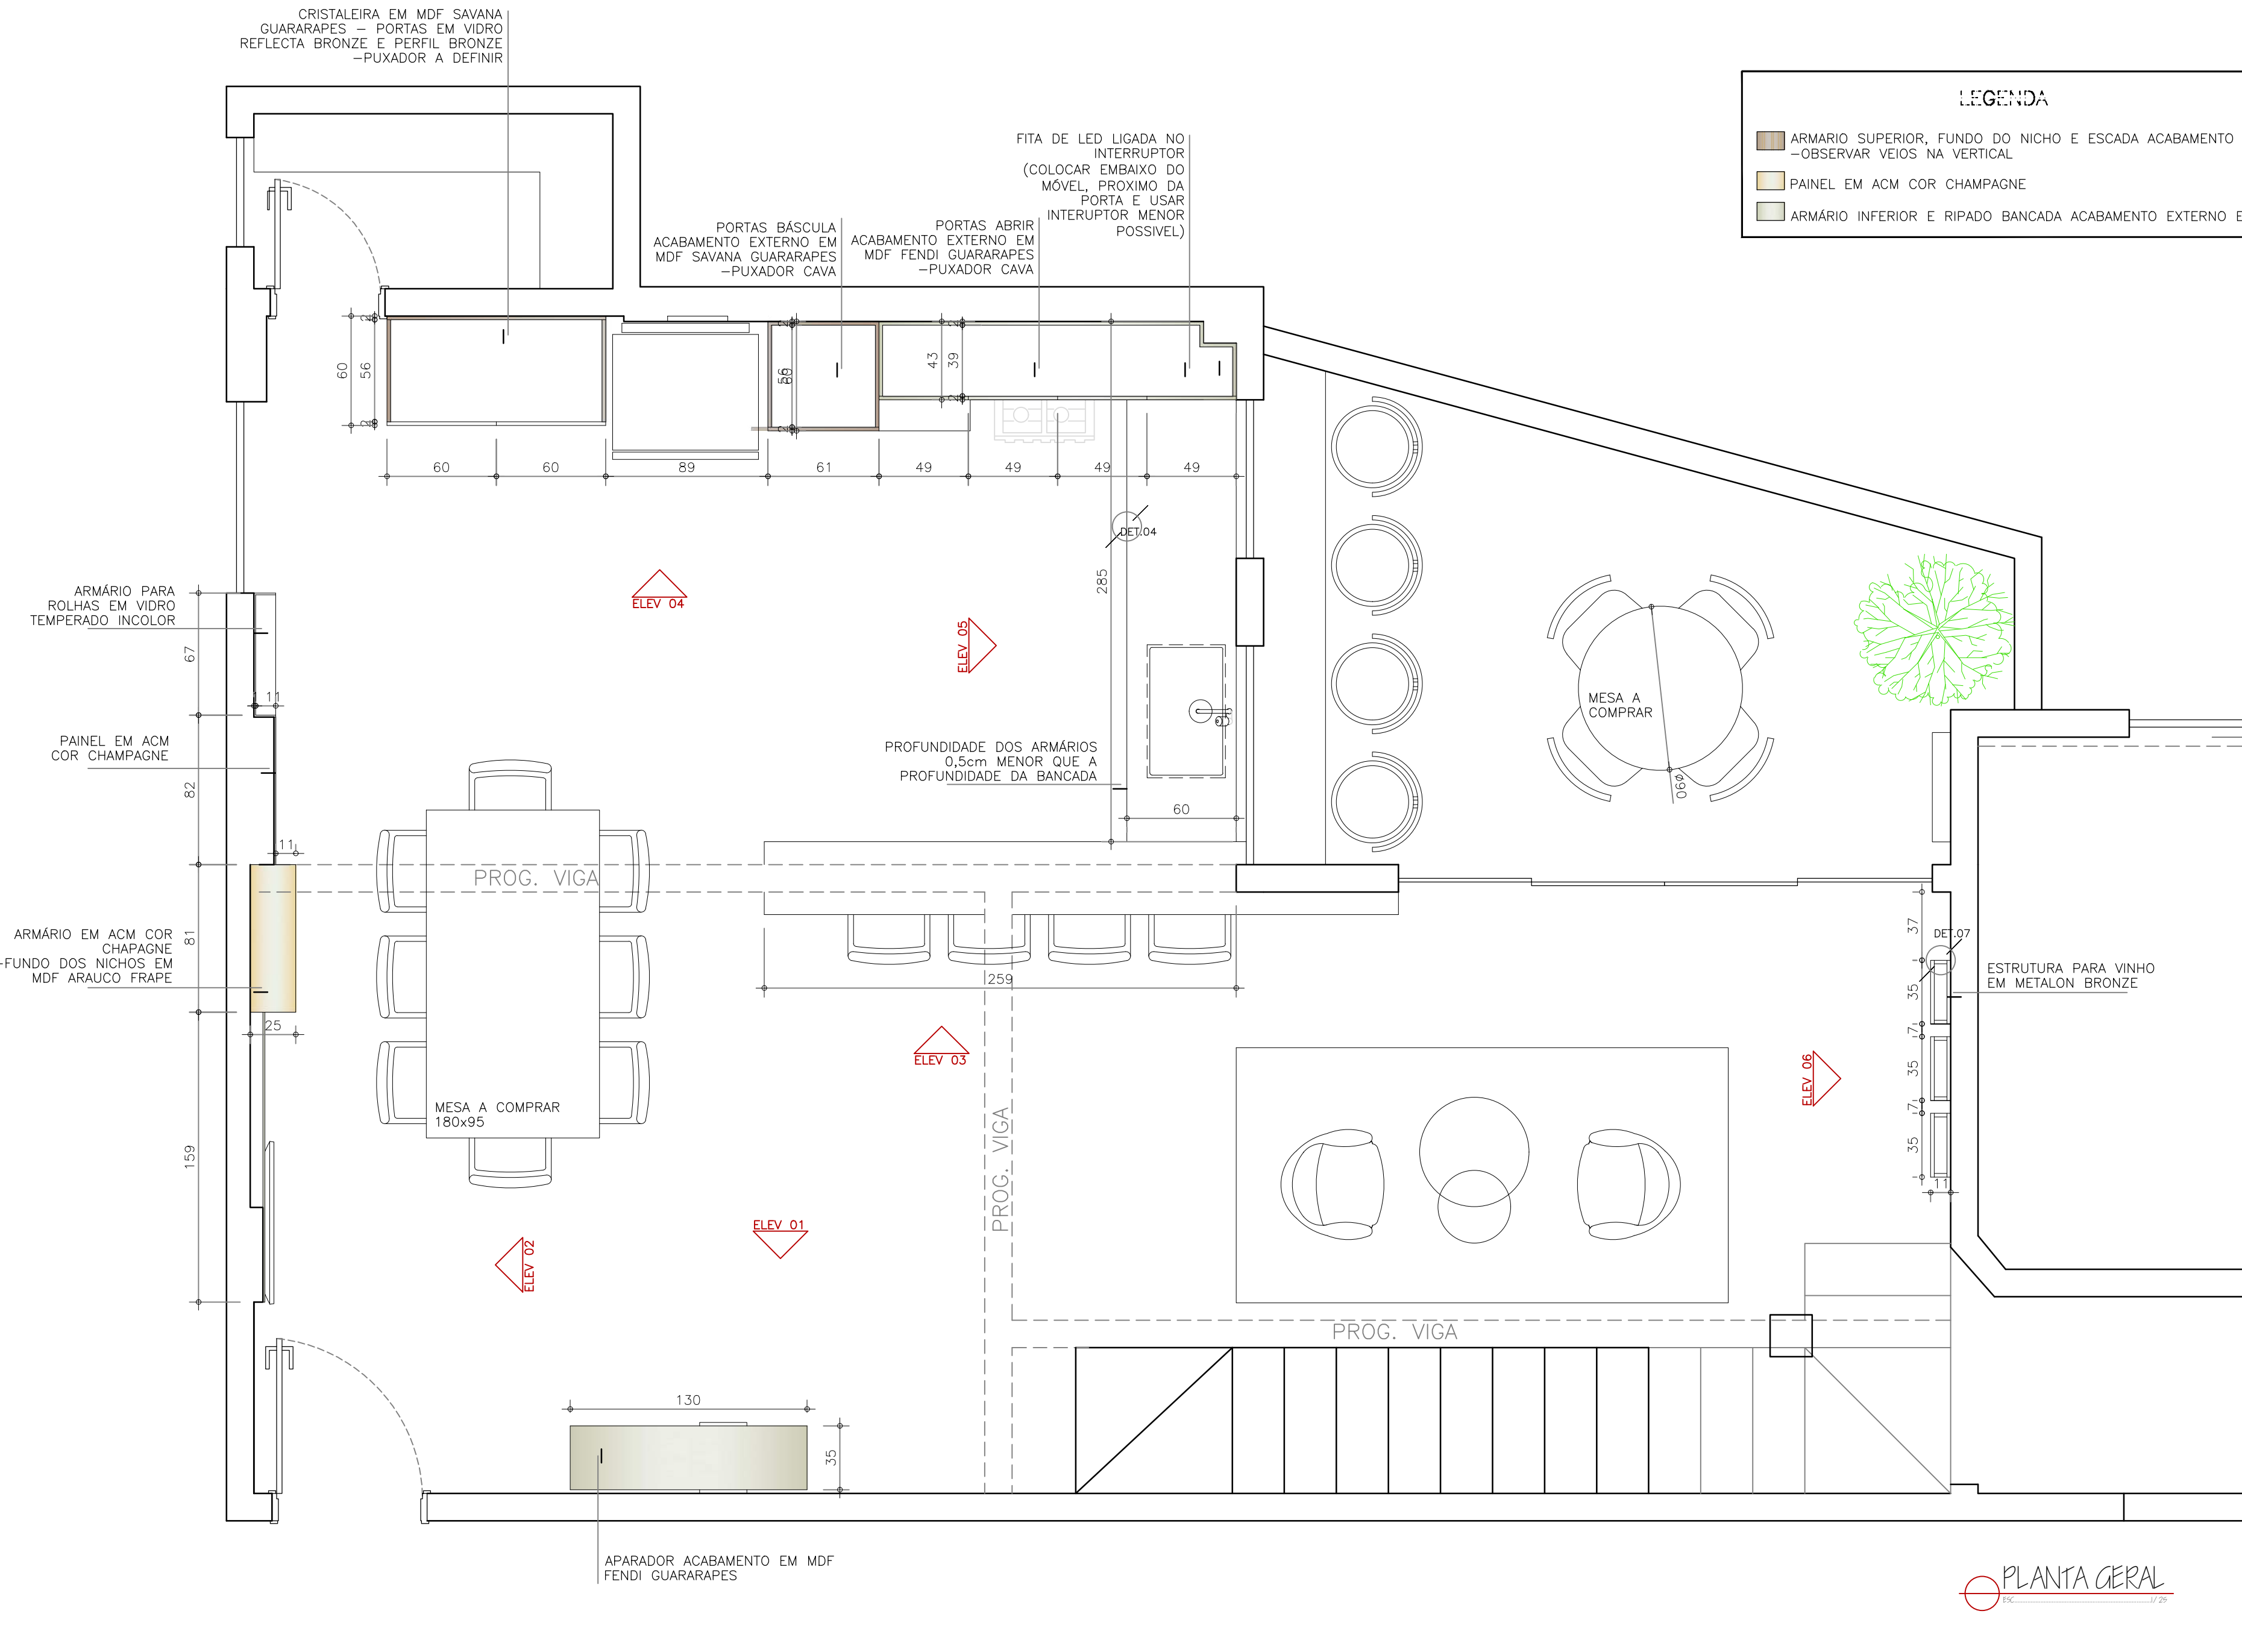


- LEGENDA
- ARMÁRIO SUPERIOR, FUNDO DO NICHOS E ESCADA ACABAMENTO EXTERNO MDF SAVANA GUARARAPES - OBSERVAR VEIOS NA VERTICAL
 - PAINEL EM ACM COR CHAMPAGNE
 - ARMÁRIO INFERIOR E RIPADO BANCADA ACABAMENTO EXTERNO EM MDF FENDI GUARARAPES.

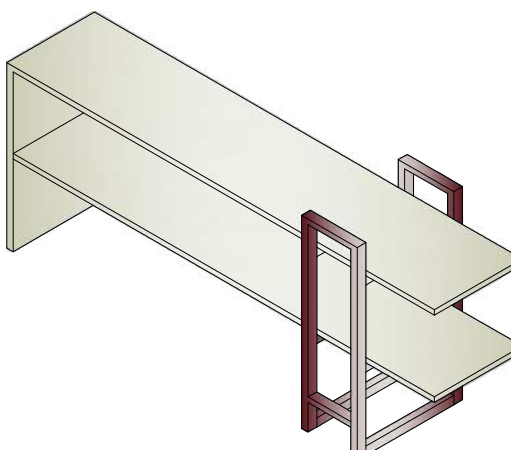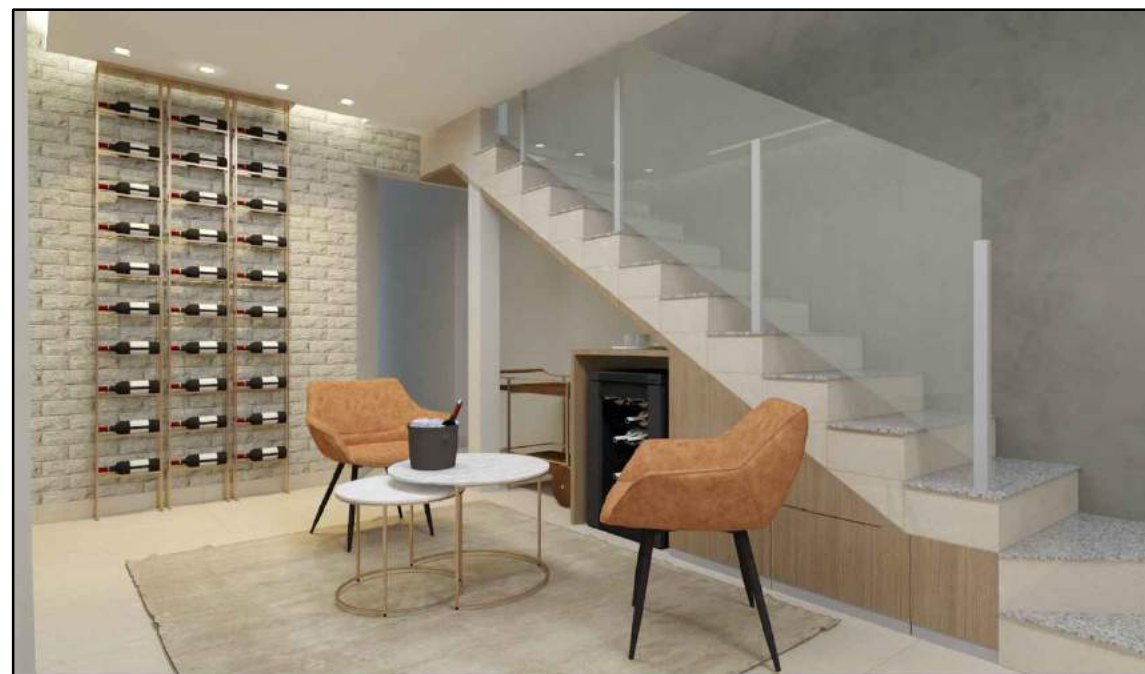


PERSPECTIVA DO APARADOR

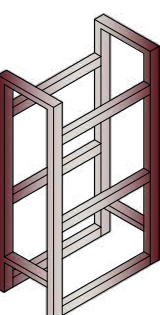


BASE EM METALON

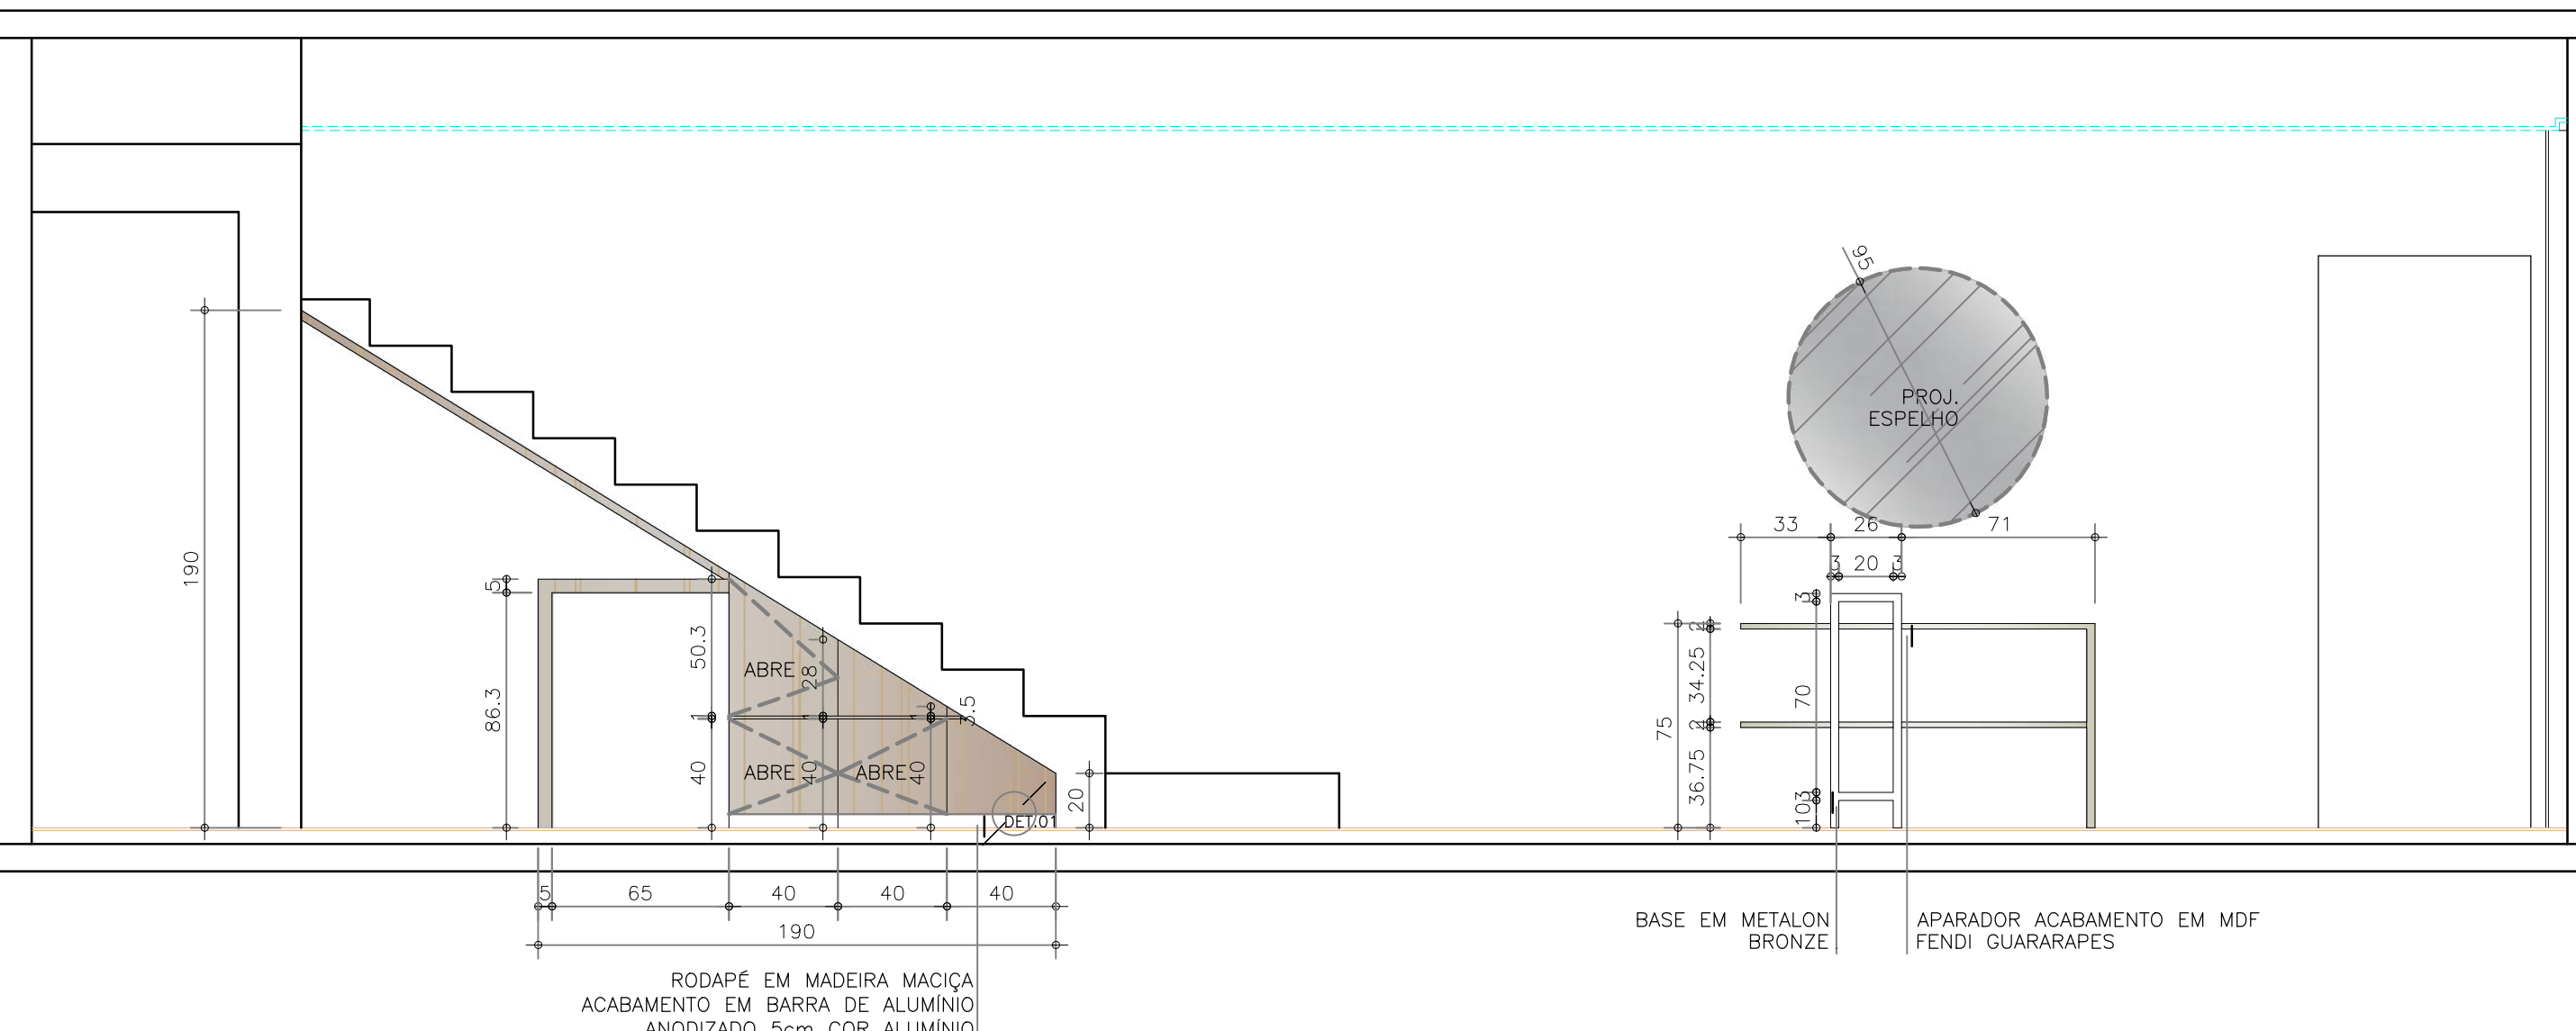


ELEVACÃO 01

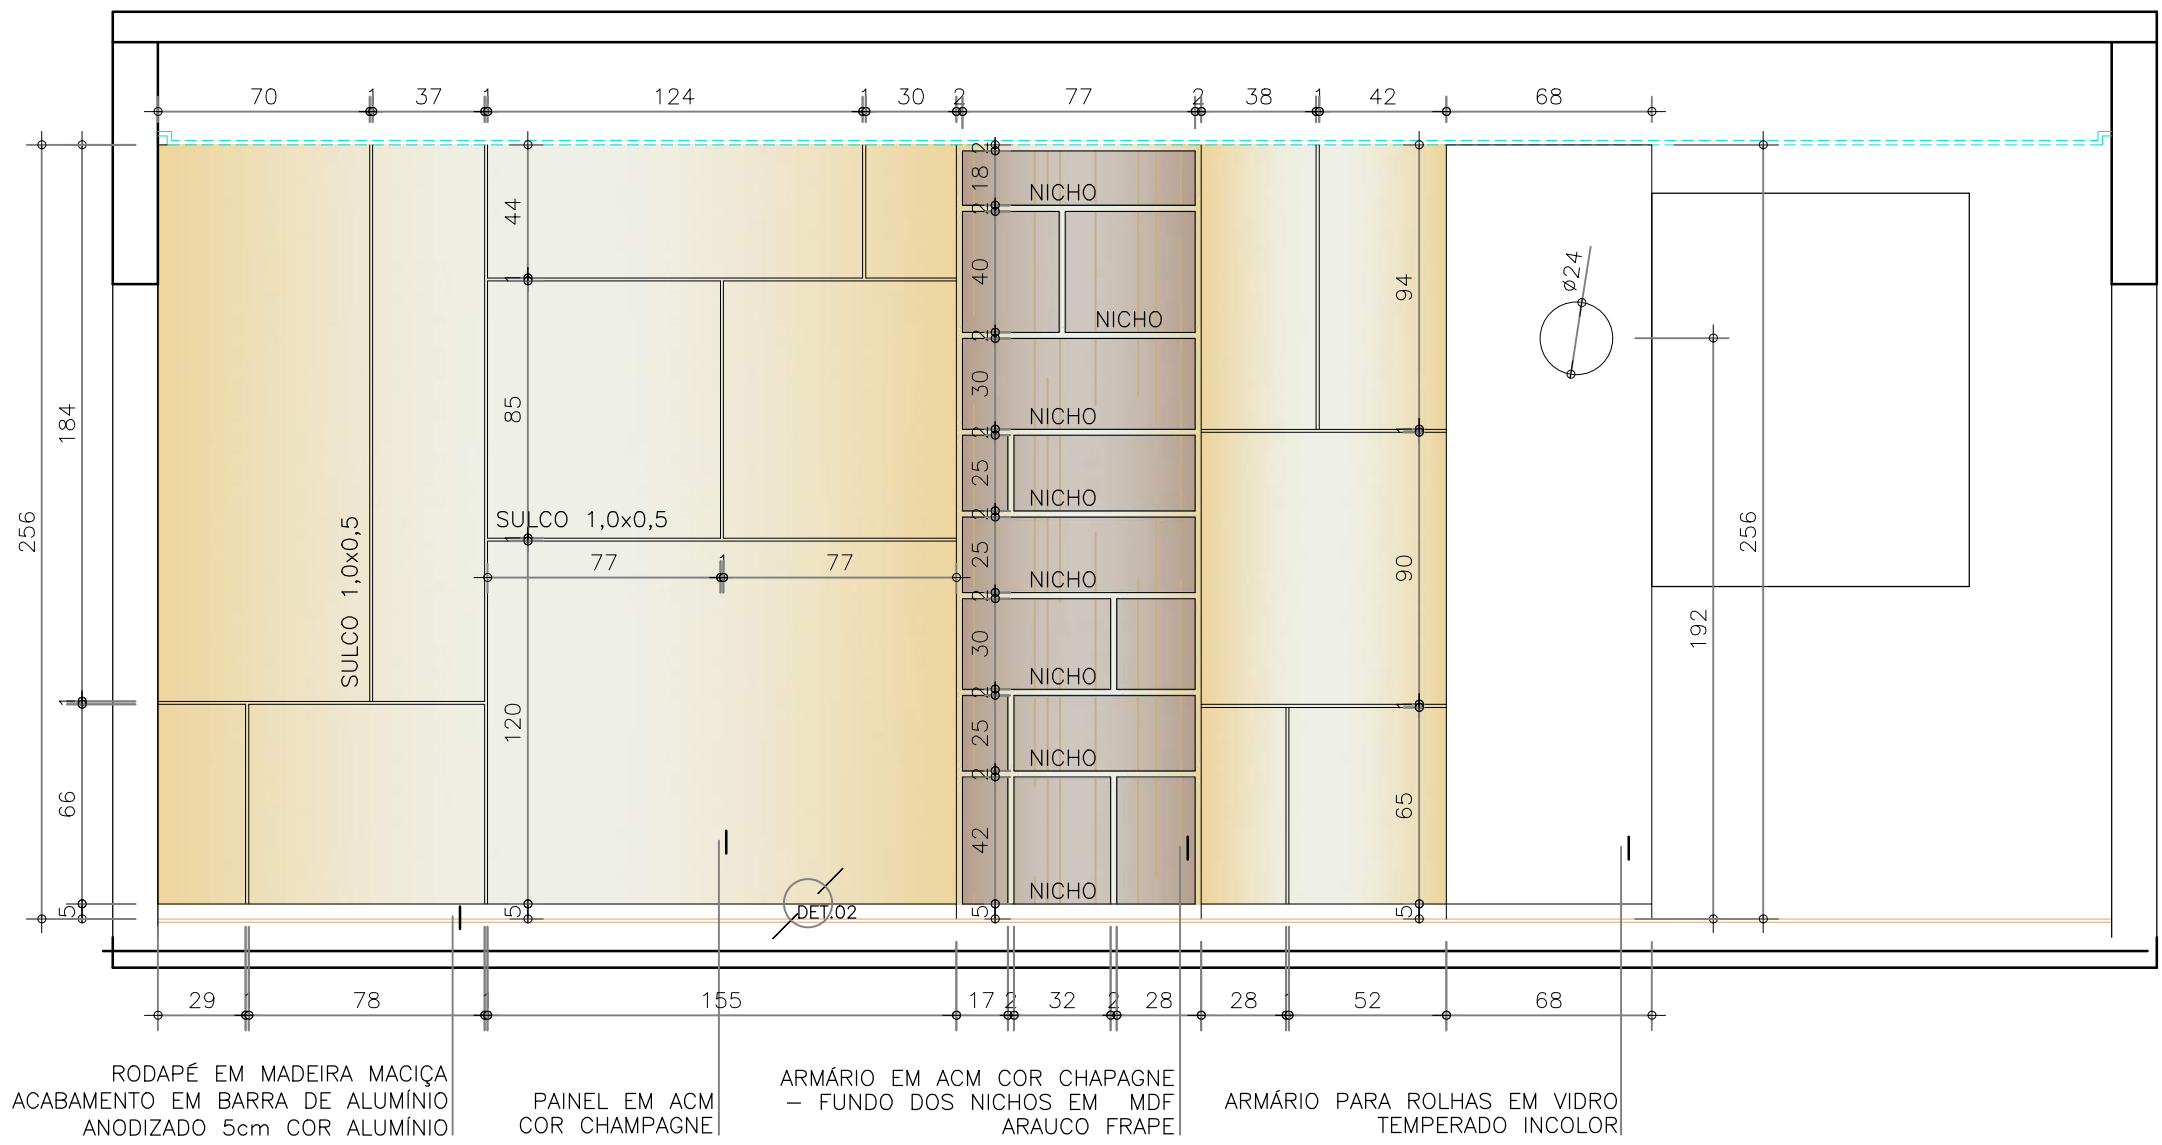


ELEVACÃO 02

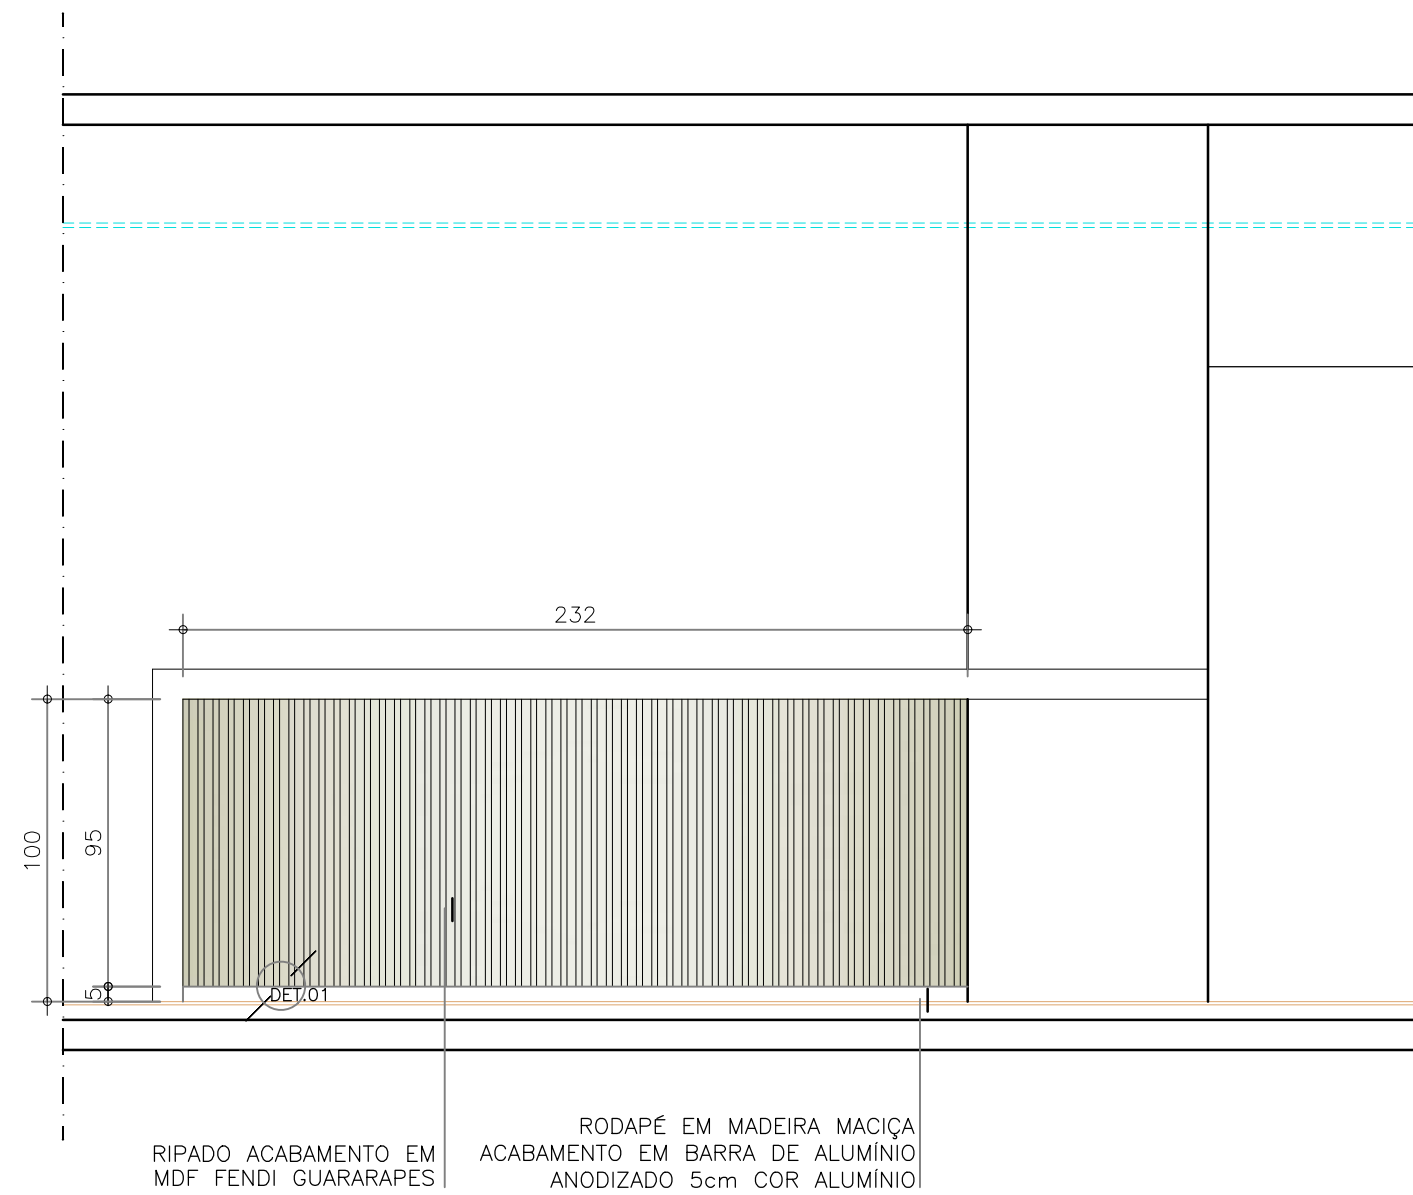


ELEVÇÃO 03

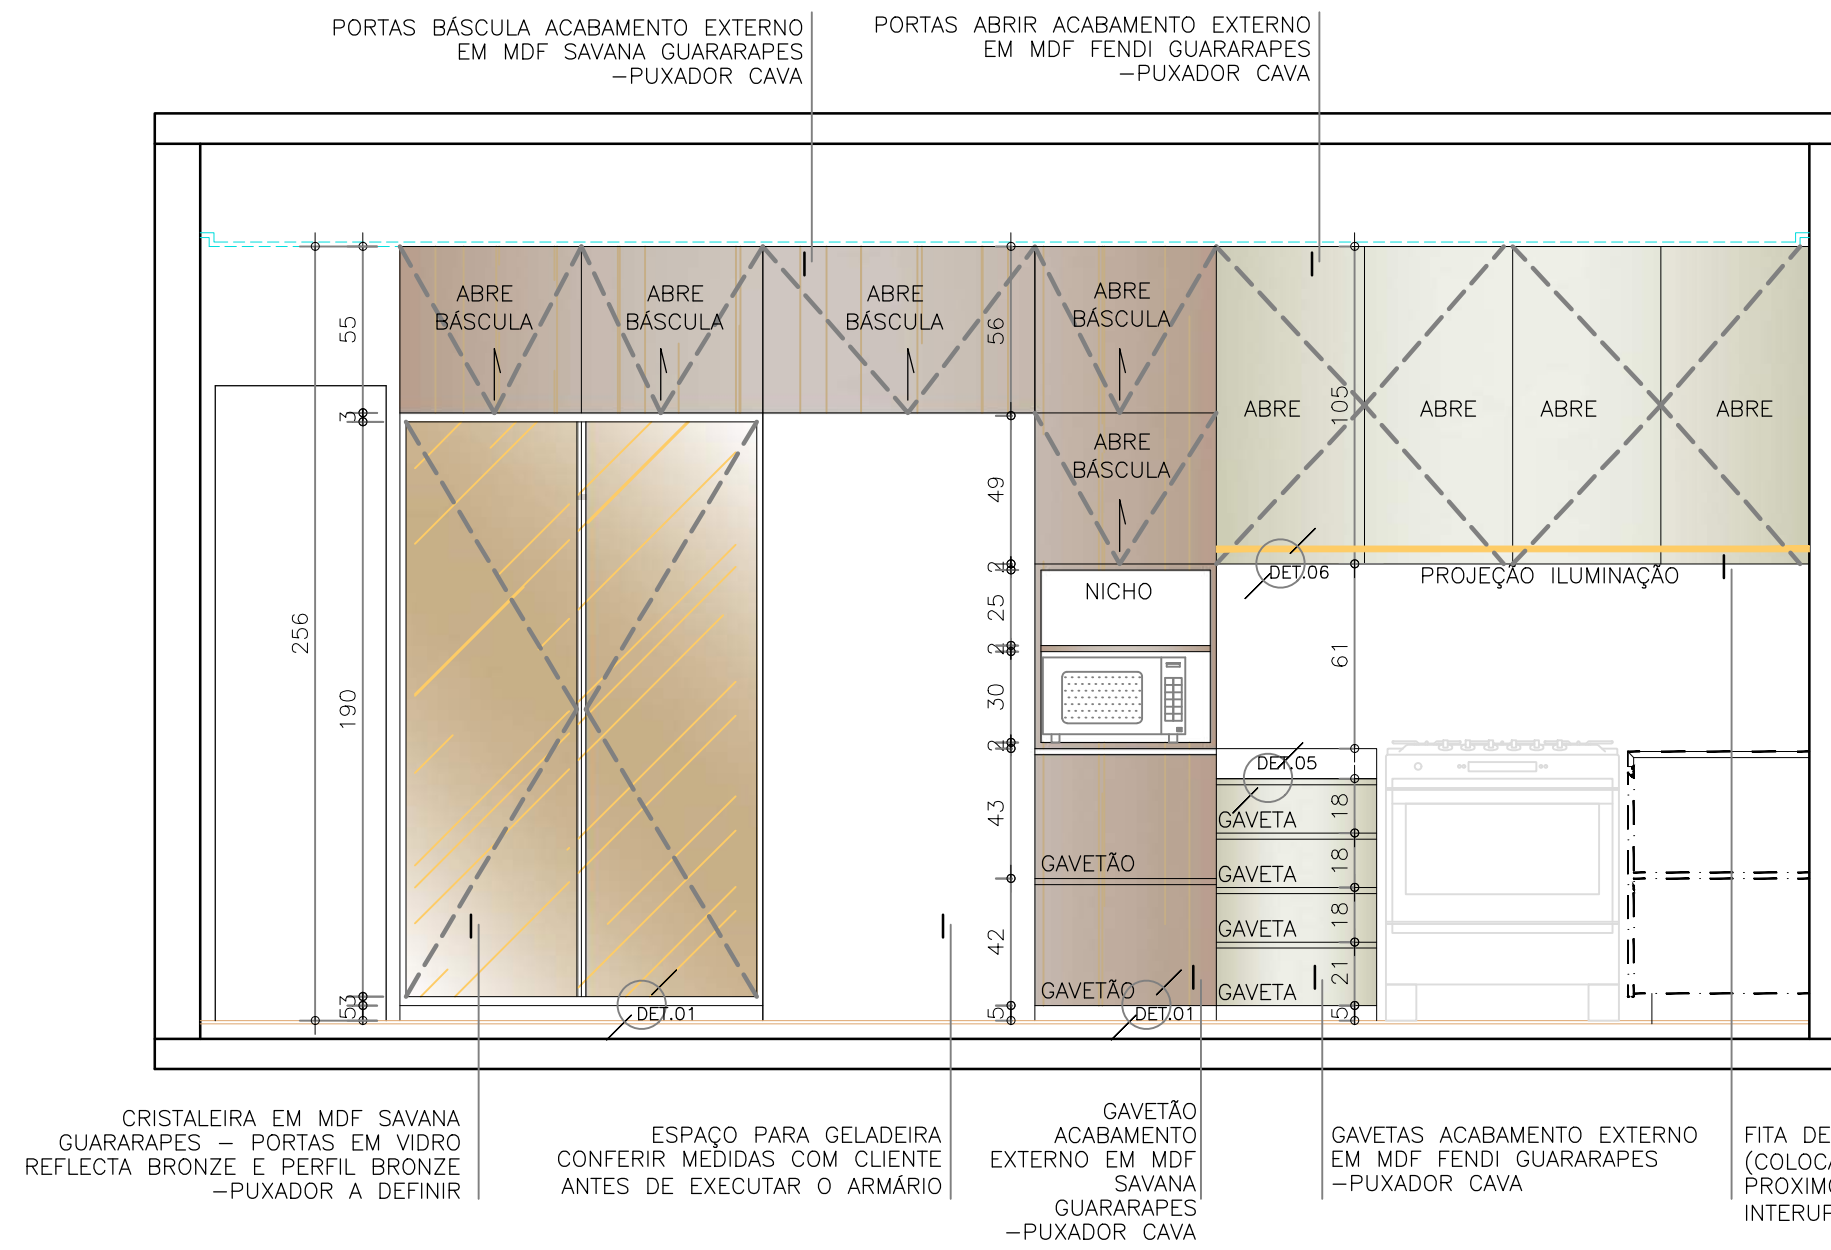


ELEVÇÃO 04- FECHADA

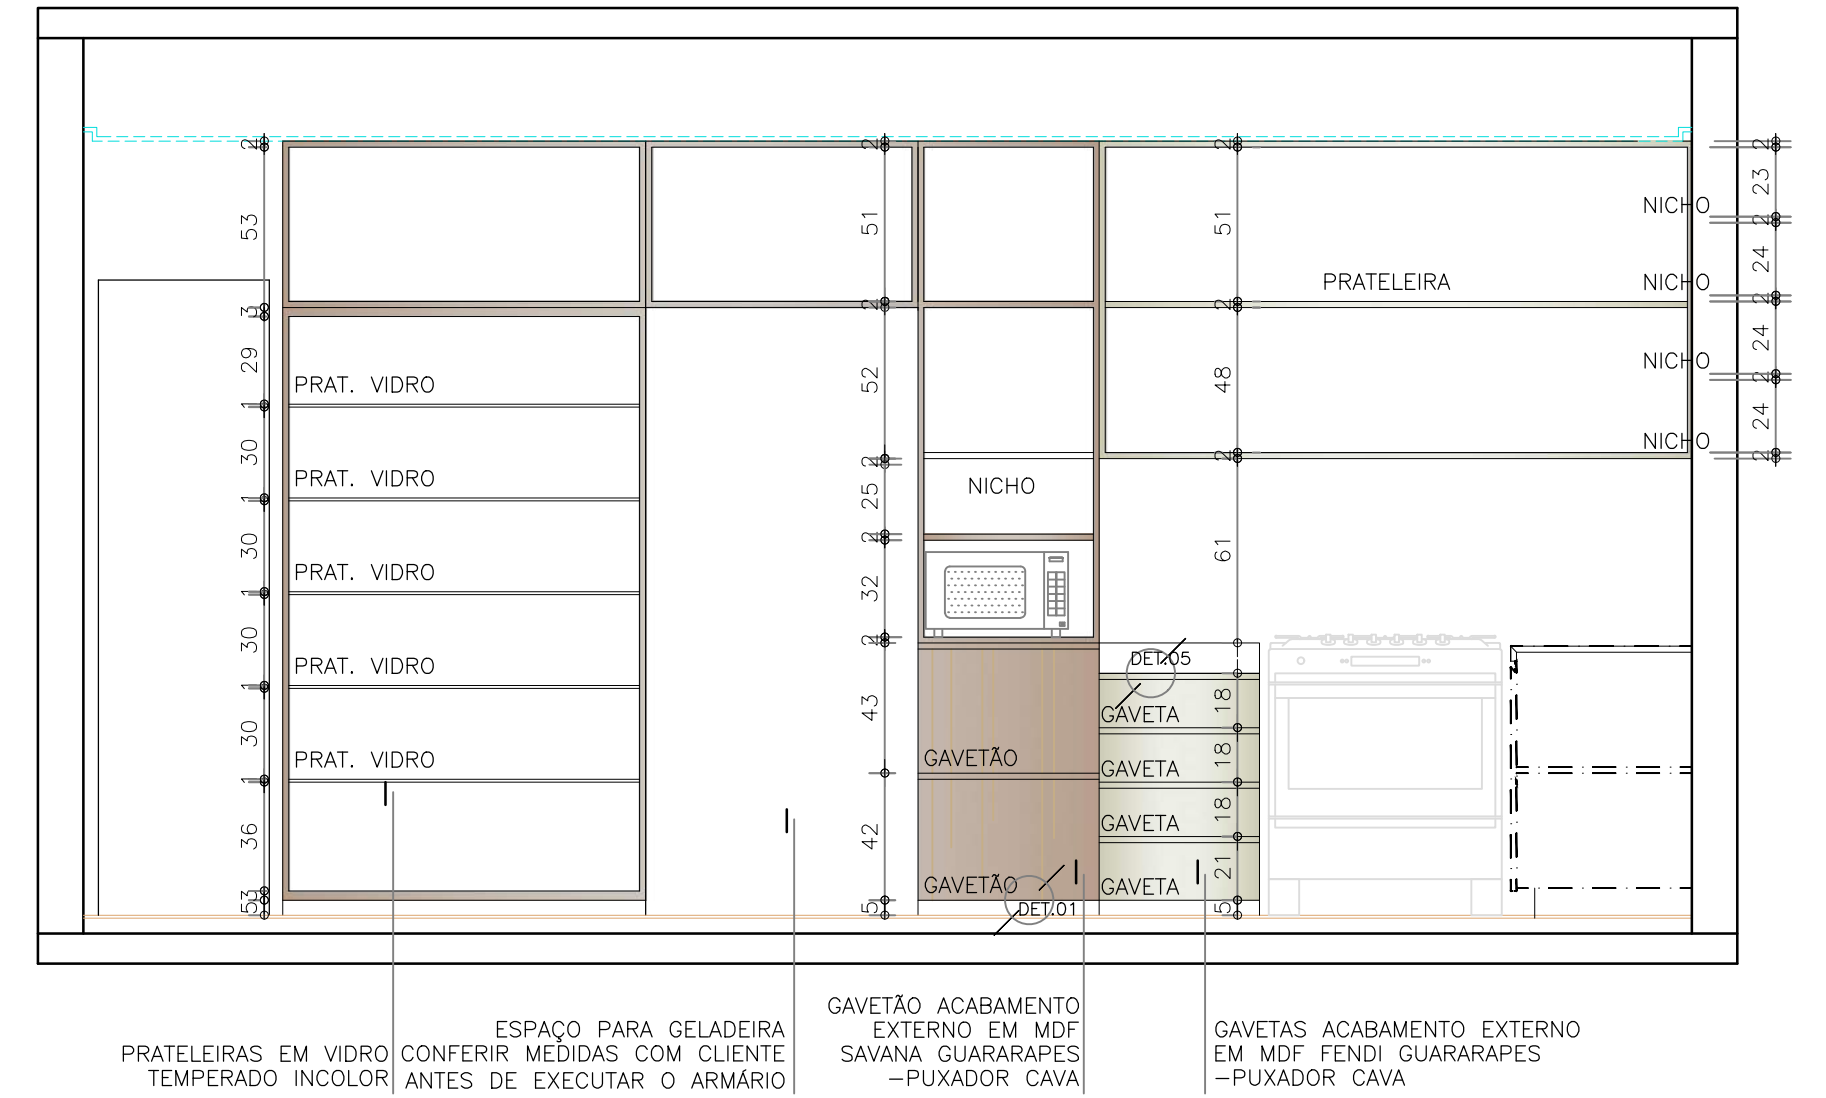


ELEVÇÃO 04- ABERTA

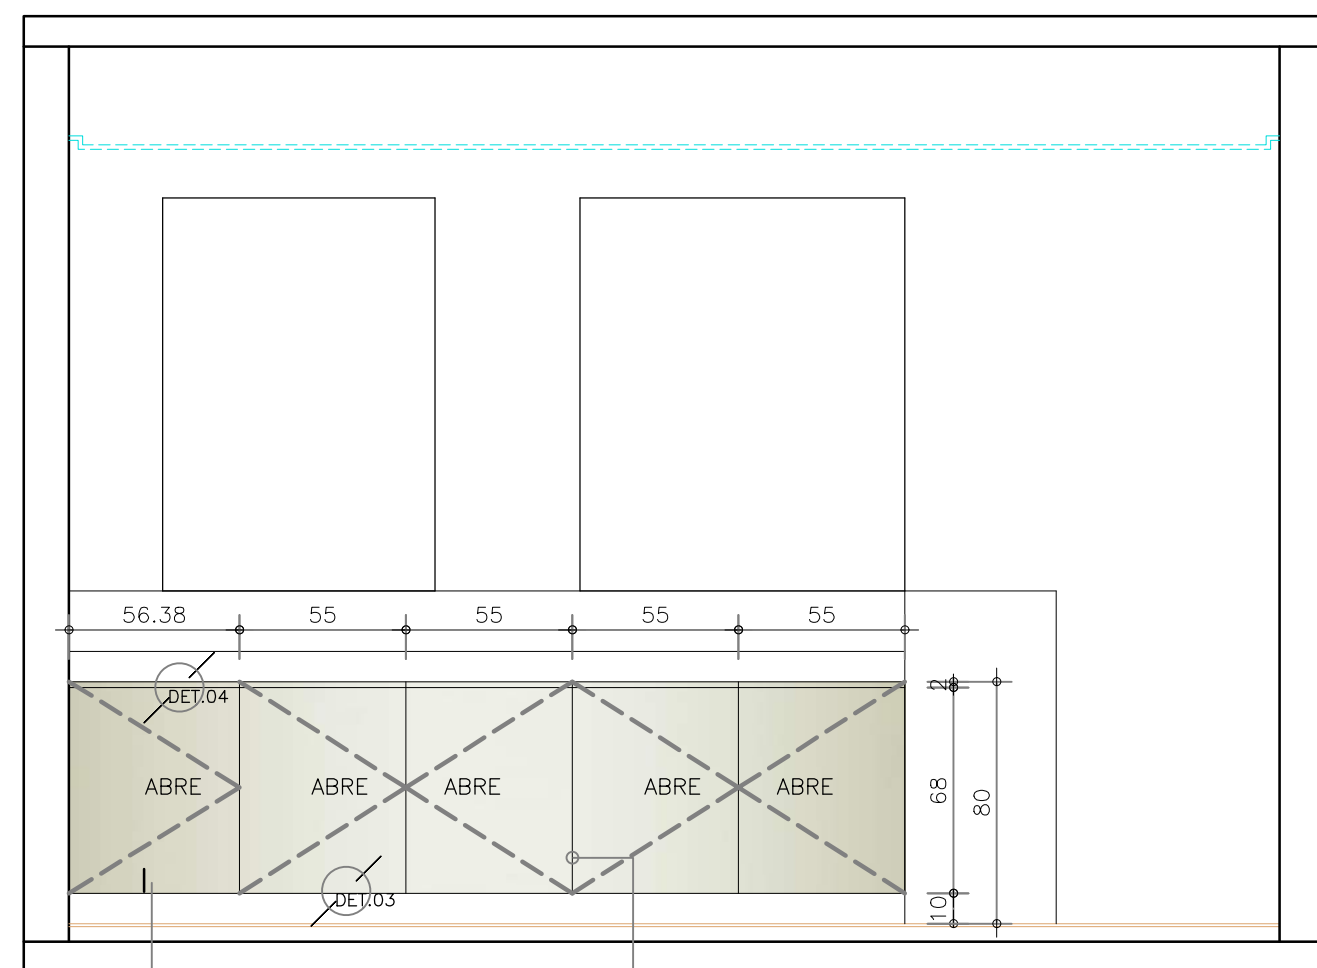


ELEVÇÃO 05- FECHADA

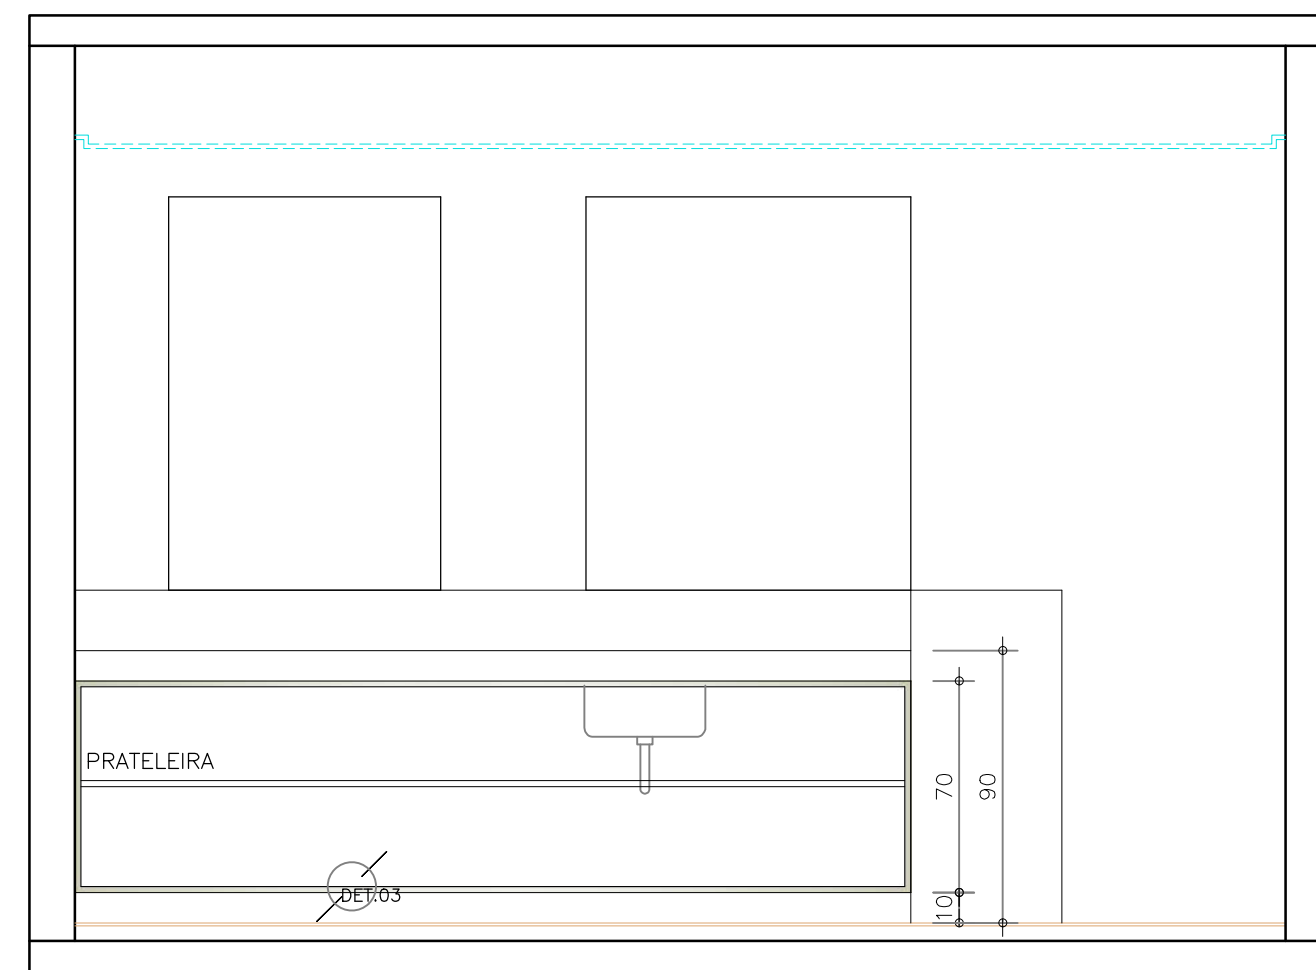


ELEVÇÃO 05- ABERTA

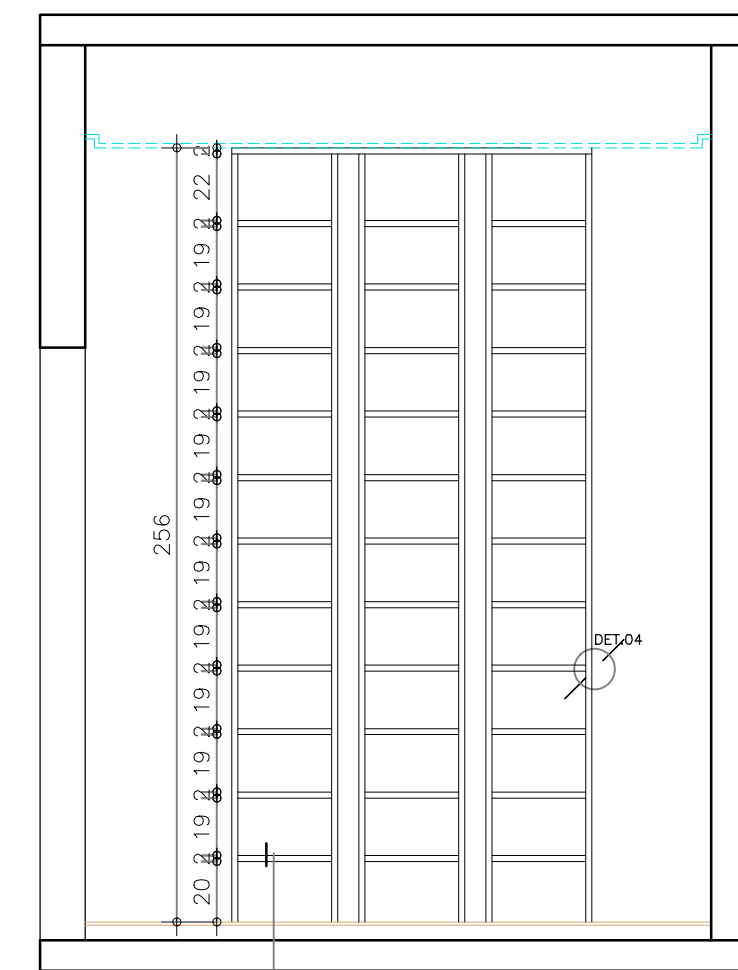


ELEVÇÃO 06

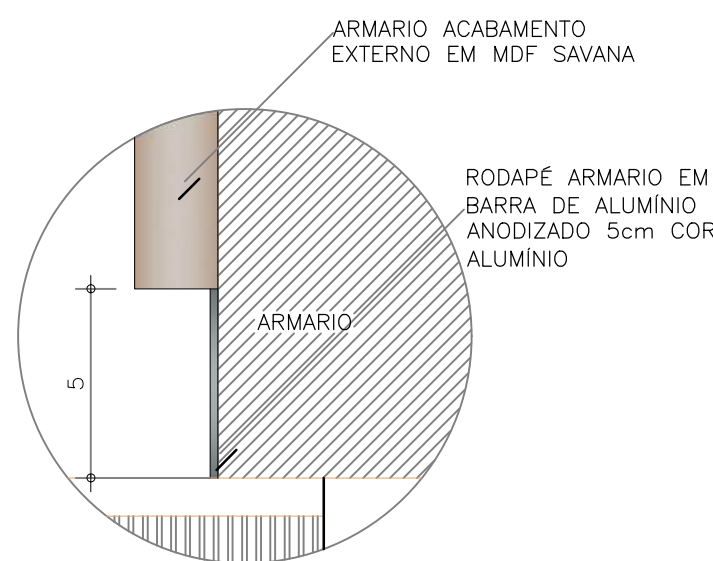


DET.01

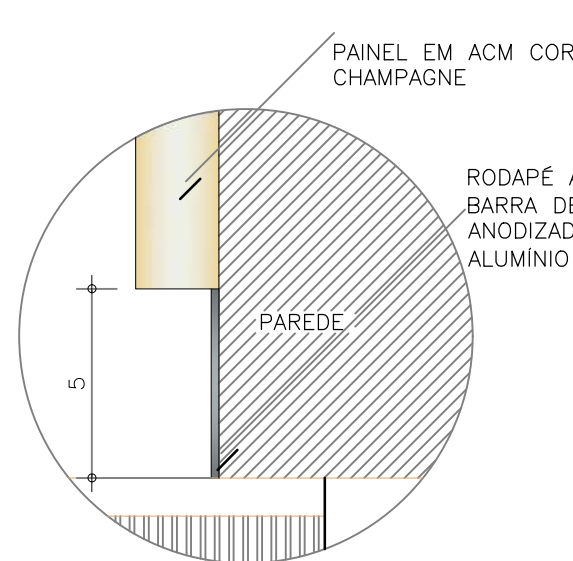


DET.02

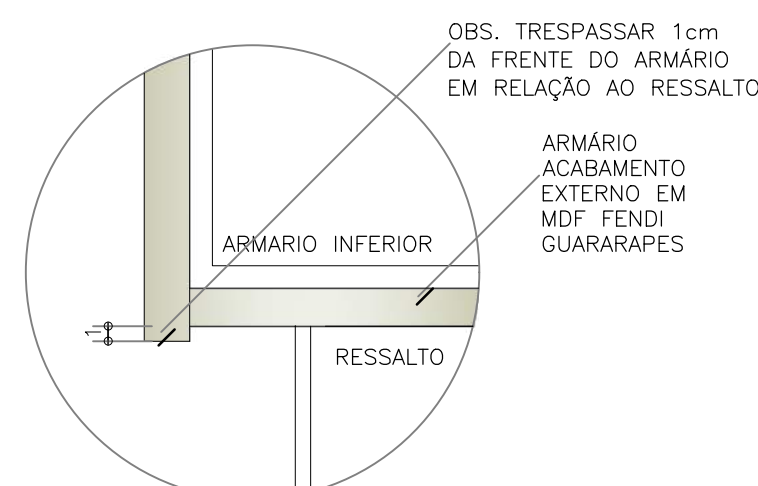


DET.03

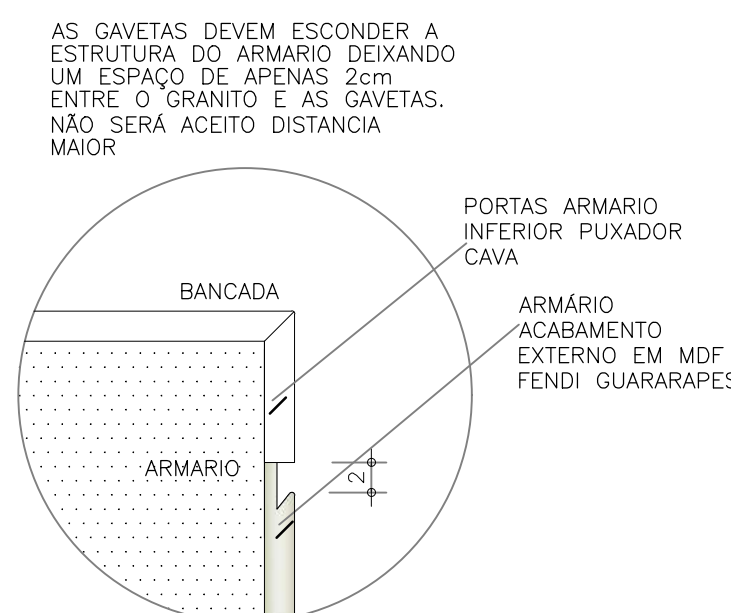


DET.04

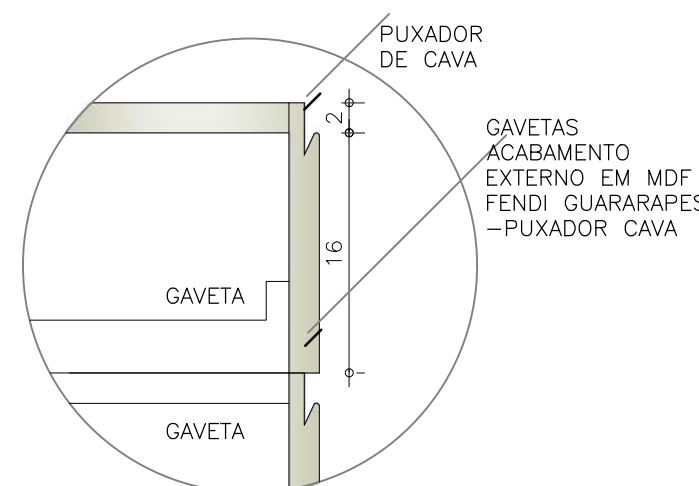

DET.05

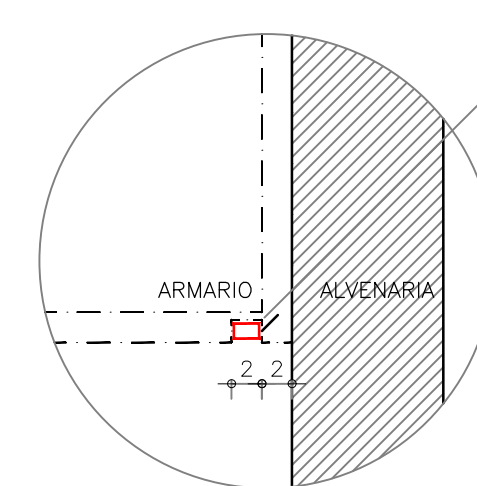

DET.06

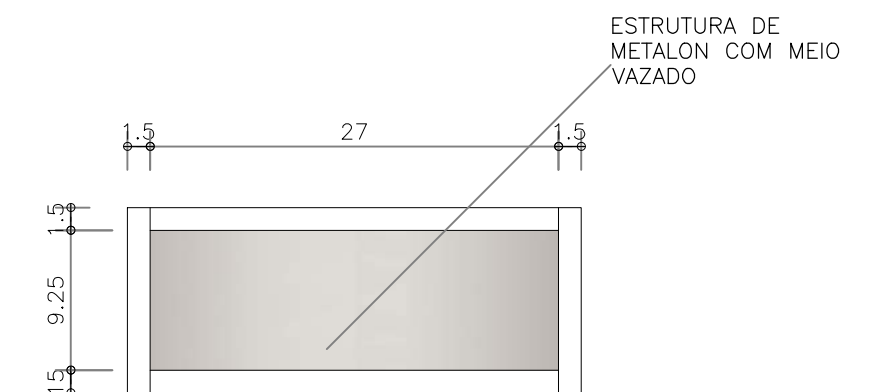

DET.07

