



SINALIZAÇÃO DE PISO

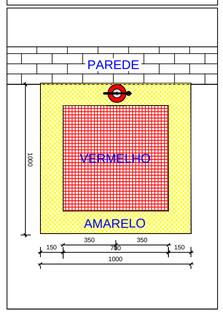

FIXAÇÃO E SINALIZAÇÃO DE EXTINTOR

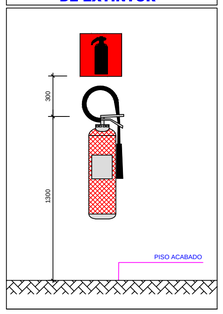

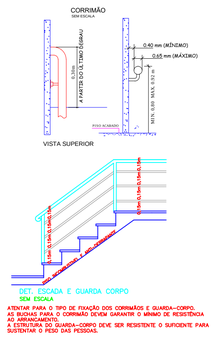


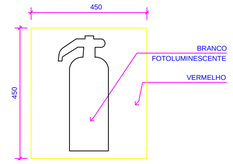

SINALIZAÇÃO DE EXTINTOR
SEM ESCALA



DETALHE DA LUMINÁRIA DE SINAL. DE ABANDONO DE LOCAL C/ SETA
SEM ESCALA

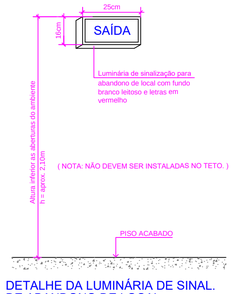


DETALHE DA LUMINÁRIA DE SINAL. DE ABANDONO DE LOCAL
SEM ESCALA


LEGENDA DE EQUIPAMENTOS DE SEGURANÇA

	- EXTINTOR CO2, CAPACIDADE EXTINTORA : 5:BC
	- EXTINTOR H2O, CAPACIDADE EXTINTORA : 2:A
	- EXTINTOR PÓ QUÍMICO SECO BC, CAPACIDADE EXTINTORA : 20: BC
	- EXTINTOR PÓ QUÍMICO SECO ABC, CAPACIDADE EXTINTORA : 2:A 20 BC
	ILUMINAÇÃO DE EMERGÊNCIA
	SAÍDA FINAL DA ROTA
	DIREÇÃO DO FLUXO DA ROTA DE FUGA
	DIREÇÃO DE ROTA DE FUGA DIREITA/ESQUERDA
	DIREÇÃO DE ROTA DE FUGA (ESCADA DESCENDO/SUBINDO)
SAÍDA	PORTAS DE SAÍDA DE EMERGÊNCIA

DEGRAUS DA ESCADA

Fórmula de Blondel
63 <(2h + b)<64
h = 17 cm
b = 30 cm

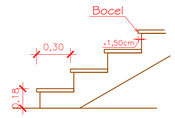


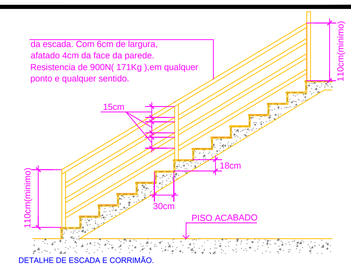


DETALHE DE ESCADA E CORRIMÃO.

SINALIZAÇÃO DE EMERGÊNCIA


SIMBOLOS	SIGNIFICADO	FORMA E COR	APLICAÇÃO
SAÍDA	SAÍDA DE EMERGÊNCIA 1	SIMBOLO : RETANGULAR FUNDO : VERDE PICTOGRAMA:MENSAGEM ESCRITA "SAÍDA" FOTOLUMINESCENTE COM ALTURA DE LETRA SEMPRE ≥ 50mm	INDICAÇAÕ DAS SAÍDAS DE EMERGÊNCIA, PREFERENCIALMENTE UTILIZADA EM COMPLEMENTAÇÃO POR SIMBOLO (FIGURA x OU Y)
	SAÍDA DE EMERGÊNCIA 2	SIMBOLO : RETANGULAR FUNDO : VERDE PICTOGRAMA:PESSOA CORRENDO PARA A DIREITA EM VERDE E FUNDO FOTOLUMINESCENTE COM SETA INDICATIVA (FUSÃO DAS 2 SINALIZAÇÕES X (HOMEM) E Y (SETA) DIMENSÃO MÍNIMA EXIGIDA)	INDICAÇAÕ DA DIREÇÃO (ESQUERDA OU DIREITA) DE PICTOGRAMA:PESSOA CORRENDO UMA ROTA DE SAÍDA
	SAÍDA DE EMERGÊNCIA 3	SIMBOLO : RETANGULAR FUNDO : VERDE PICTOGRAMA:PESSOA CORRENDO PARA A DIREITA EM VERDE E FUNDO FOTOLUMINESCENTE COM SETA INDICATIVA (FUSÃO DAS 2 SINALIZAÇÕES X (HOMEM) E Y (SETA) DIMENSÃO MÍNIMA EXIGIDA)	INDICAÇAÕ DA DIREÇÃO (ESQUERDA OU DIREITA) DE PICTOGRAMA:PESSOA CORRENDO UMA ROTA DE SAÍDA
	SAÍDA DE EMERGÊNCIA 4	SIMBOLO : RETANGULAR FUNDO : VERDE PICTOGRAMA:PESSOA CORRENDO PARA A ESQUERDA OU DIREITA EM VERDE E FUNDO FOTOLUMINESCENTE COM SETA INDICATIVA P/ BAIXO (UNIÃO DE DUAS SINALIZAÇÕES QUADRADAS X (HOMEM) E Y (SETA))	INDICAÇAÕ DE UMA SAÍDA DE EMERGÊNCIA ATRAVÉS DE UMA PORTA CORTA FOGO EM ESCADAS, DEVE SER AFIXADA ACIMA DA PORTA CORTA FOGO DE ACESSO
	SAÍDA DE EMERGÊNCIA 5	SIMBOLO : RETANGULAR FUNDO : VERDE PICTOGRAMA:PESSOA CORRENDO PARA A DIREITA EM VERDE E FUNDO FOTOLUMINESCENTE E SETA INDICATIVA P/ CIMA (UNIÃO DE DUAS SINALIZAÇÕES QUADRADAS X (HOMEM) E Y (SETA))	AFIXADA ACIMA DE UMA PORTA, INDICANDO A DIREÇÃO PARA OBTER ACESSO A UMA SAÍDA DE EMERGÊNCIA, QUANDO ESTA NÃO FOR APARENTE OU DIRETAMENTE VISIVEL
	SAÍDA DE EMERGÊNCIA 6	SIMBOLO : RETANGULAR FUNDO : VERDE PICTOGRAMA:PESSOA CORRENDO PARA A ESQUERDA OU DIREITA EM EM VERDE E FUNDO FOTOLUMINESCENTE E SETA SETA INDICATIVA	a) INDICAÇÃO DA DIREÇÃO DE ACESSO AO UMA SAÍDA QUE NÃO ESTEJA APARENTE b) INDICAÇÃO DA DIREÇÃO DE UMA SAÍDA POR RAMPAS A SETA INDICATIVA DEVE SER POSICIONADA EM ACORDO COM A DIREÇÃO A SER SINALIZADA

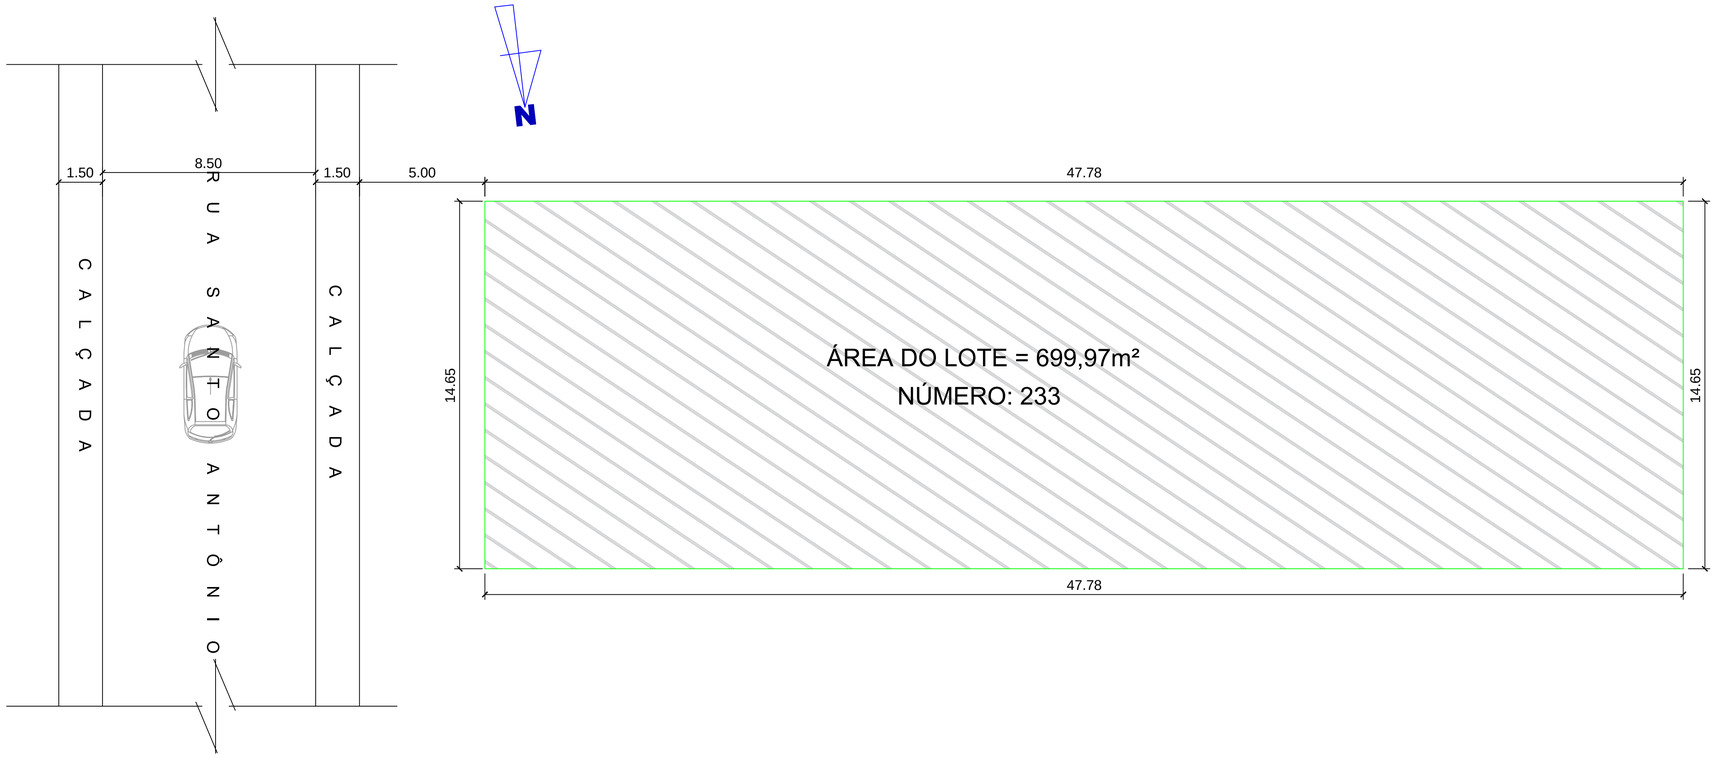

PLANTA DE LOCAÇÃO
ESCALA 1:125

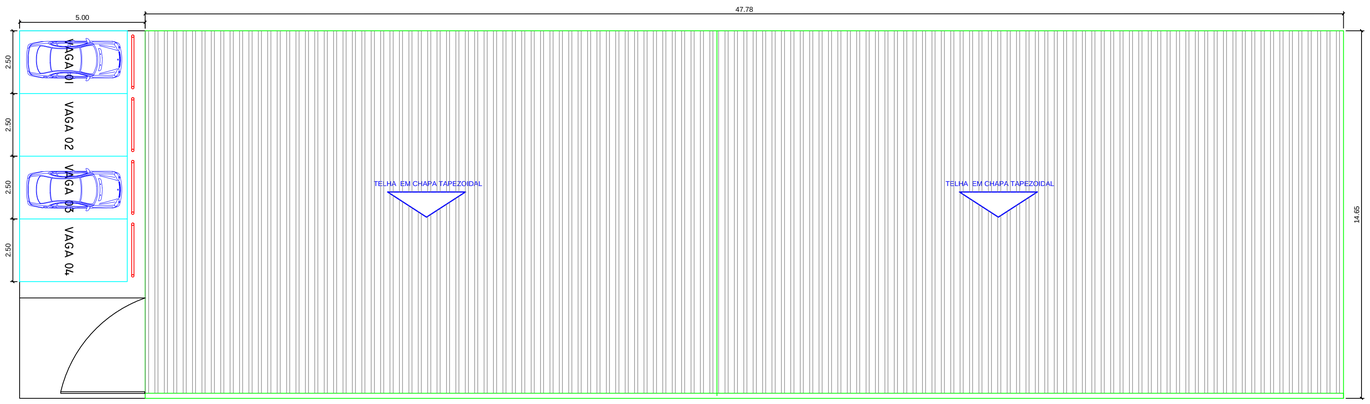

PLANTA DE COBERTURA
ESCALA 1:125

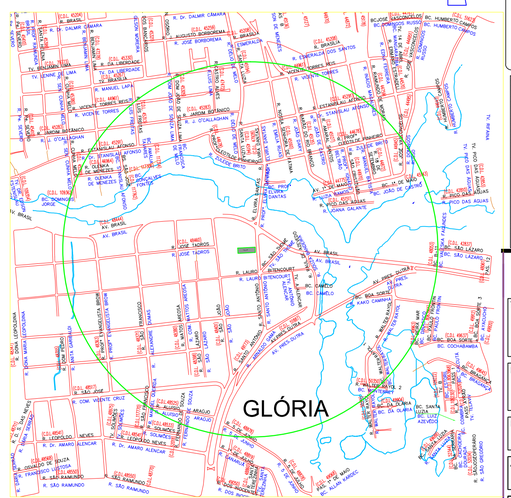

PLANTA DE LOCALIZAÇÃO
ESCALA 1:1500

DECLARAÇÃO DE COMPROMISSO

DECLARAÇÃO DE COMPROMISSO RESPONSABILIDADE

DECLARAMOS, para todos os fins, termos pleno conhecimentos que o presente projeto, relativo à construção, ampliação, reforma ou restauro da edificação está sendo aprovado APENAS em relação à legislação de Zoneamento, Uso de Ocupação do Solo e aos parâmetros Urbanísticos no **Decreto nº 3.302, de 06 de abril - 2016**;

DECLARAMOS, ainda que o projeto artende a todas as exigências das legislações, Municipais, Estaduais, Federais, e Normas Técnicas Brasileiras, inclusive **quanto à acessibilidade para pessoa com deficiência (PcD) e ASSUMIMOS** toda responsabilidade pela elaboração do projeto, atendo as normas relativas ao direito de vizinhança, à acessibilidade, solidez, higiene, e condições de habilidade.

ESTAMOS cientes que a desobediências às normas poderá ser objetivo de ação judicial nas esferas civil e criminal além das sanções administrativas decorrentes de eventuais prejuízos a terceiros, devendo serem atendidas as condições previstas na legislação federal, estadual e municipal entre outras, a Lei Complementar nº 003 de 16 janeiro 2014 em seus artigos 7° e 8°.

Manaus,05 de Janeiro de 2022

CREA-AM

RT Nº:

REGISTRO DE AS BUILTS

ÁREA DE ASSINATURAS: PELO TERMO DE COMPROMISSO E PELO PROJETO:

ASSINATURA DO PROPRIETÁRIO: RODRIGO E MELO ACADEMIA LTDA. - CNPJ: 10.754.892/0001-70

ASSINATURA DO RESPONSÁVEL TÉCNICO: ENGº. FRANCINALDO DE JESUS GUIMARÃES

ASSINATURA DE AUTORIA : ENGº. FRANCINALDO DE JESUS GUIMARÃES

Assunto:

PROJETO DE INCÊNDIO

Título:

PLANTA COBERTURA, LOCAÇÃO E LOCALIZAÇÃO

Proprietário:

RODRIGO E MELO ACADEMIA LTDA
CNPJ:10.754.892/0001-70

Endereço:
Rua Santo Antônio, 233 - Santo Antônio, Manaus - AM, 69029-230

Área Terreno
699,97m²

Área Construída:
Pav. Térreo:
234,00m²
Pav. Superior:
234,00m²
Área Total Construída
468,00m²

Autor do Projeto
Engº.Civil: FRANCINALDO DE JESUS GUIMARÃES

ESCALA: 1:125 1:1500

DATA: JANEIRO 2022

INC-01/05