



PORTFÓLIO

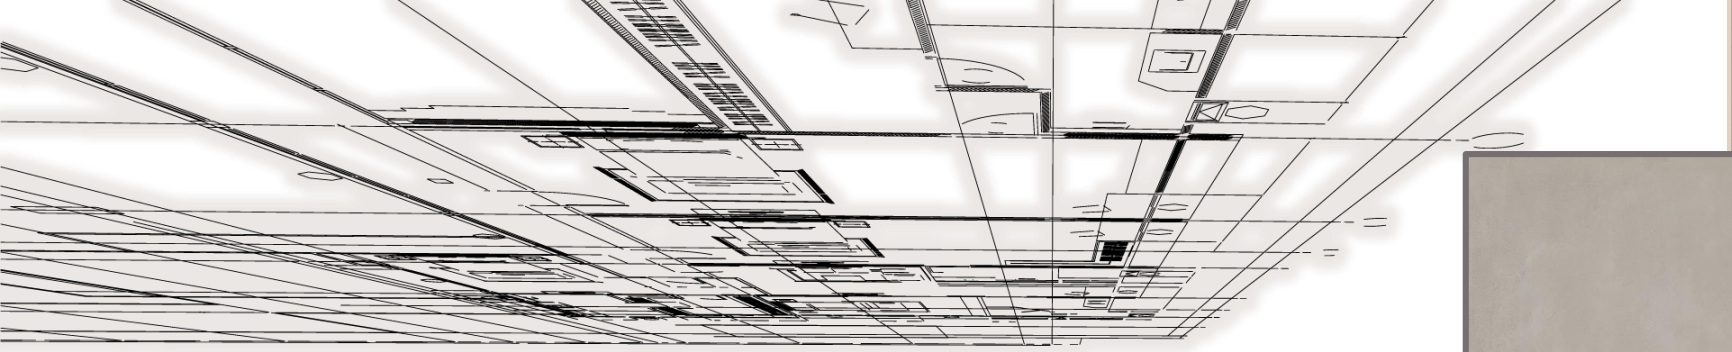

ELAINE DÉBORA FREIRE NASCIMENTO

ELAINE FREIRE

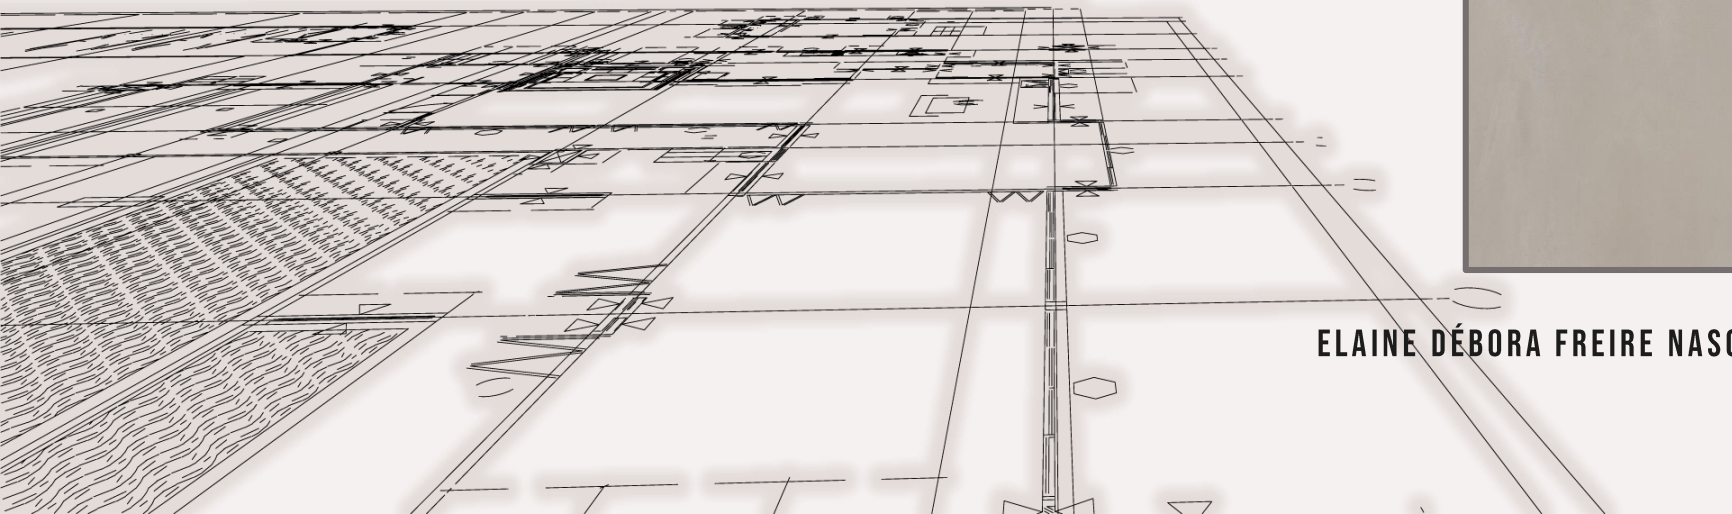

Sou Arquiteta e Urbanista, formada pelo Centro Universitário de João Pessoa, Pb. Busco efetivar com excelência os conhecimentos adquiridos, e dessa forma somar a equipe profissional com dedicação e comprometimento.

Vamos conhecer um pouco do meu trabalho através desse portfólio.

Seja bem vindo!

(83)9 8867-8403

elainedebora24@hotmail.com

@elainefreire.arq

FORMAÇÃO ACADÊMICA

ARQUITETURA E URBANISMO

Centro Universitário de João Pessoa - UNIPÊ

EXPERIÊNCIA

ALTPLAN CONSTRUTORA

Auxilio em projetos arquitetônicos, levantamentos e visitas as obras. Desenvolvimento de projetos legais e executivos.

STUDIO TCC CRIATIVO

Colaboração na análise de trabalhos de conclusão de curso. Assistência em trabalhos 2d, 3d, e renderizações de imagens.

FREELANCER

Modelagem de maquetes 3d e renderizações de imagens.

CURSOS

AGV CURSOS

Sketchup, V-ray, Photoshop

UDEMY

Lumion, Ilustration,

BIM EXPERT CLUB

Revit

VIEIRA CURSOS

Autocad

SOFTWARES

Autocad	●●●●●●○	Revit	●●●○○○○
Sketchup	●●●●●●○	Enscape	●●●○○○○
V-Ray	●●●●●●○	Layout	●●●○○○○
Lumion	●●●●●●○	Photoshop	●●●●○○○

INTERESSES

Sketchup + V-Ray

IMAGENS INTERNAS





COZINHA OLIVA

Cena construída para estudo. Modelagem autoral feita no Sketchup e renderização no V-ray. Cozinha linear com ilha central, trazendo texturas de madeira, concreto e a sutileza do MDF verde, provocando charme e elegância para nossa imagem.



Sketchup + V-Ray

IMAGENS INTERNAS

COZINHA NAVAL

Resultado de estudo da semana comunidade renderclass. Estudo de materiais, iluminação natural e artificial. Combinação do MDF escuro com detalhes dourados imprimem sofisticação para essa cena.









Sketchup + V-Ray

IMAGENS INTERNAS

Ambiente aconchegante, com decoração natalina. Estudo de texturas e decoração em tons neutros. A iluminação quente cria um espaço acolhedor e familiar.





Sketchup + V-Ray

IMAGENS INTERNAS







BANHEIRO

Algumas perspectivas desse belo ambiente, banheiro amplo, uso da iluminação natural, com tons claros e uso da madeira.

Sketchup + V-Ray

IMAGENS INTERNAS



LOFT GRAY

Destaque para o uso do cimento queimado, detalhes em madeira e aço. Mais uma imagem desenvolvida através da modelagem em Sketchup e renderizado no V-ray.



V-Ray

IMAGENS EXTERNAS





V-Ray

IMAGENS EXTERNAS





LUMION

IMAGENS EXTERNAS







LUMION

IMAGENS INTERNAS





ENSCAPE

IMAGENS EXTERNAS









ENSCAPE

IMAGENS INTERNAS









PROJETO AUTORAL

CASA T|R



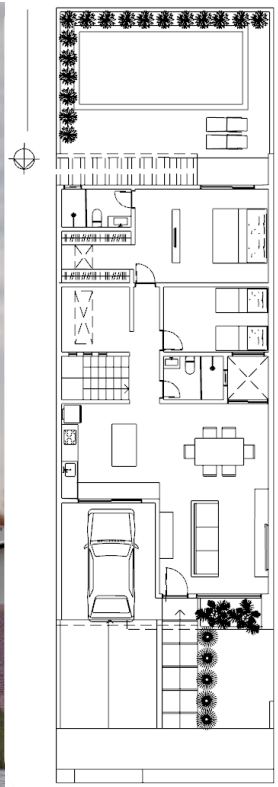

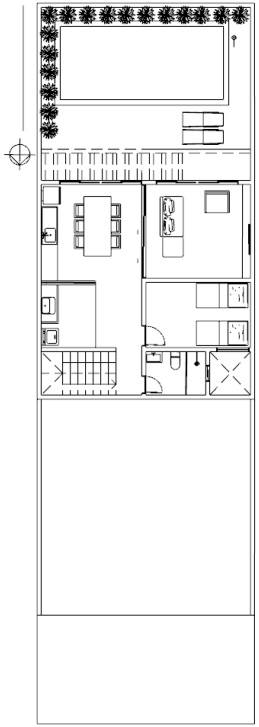



Projeto residencial teve como desafio um declive de quase 3m de altura, a partir dessa condicionante, foi proposto aproveitar esse desnível, fazendo uso do subsolo com uma grande área gourmet integrada a parte externa. A satisfação em ver o projeto saindo do papel corresponde a todas as nossas expectativas.

PROJETO AUTORAL

QUARTO GÊMEOS






PROJETO AUTORAL

SUÍTE CASAL








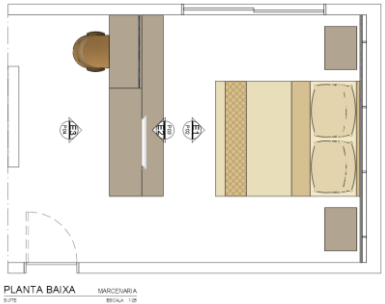



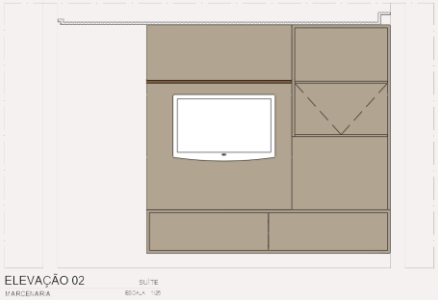




* Desenhos sem escala e cotas. Detalhamento no projeto executivo.

PROJETO AUTORAL

WC. SUÍTE CASAL



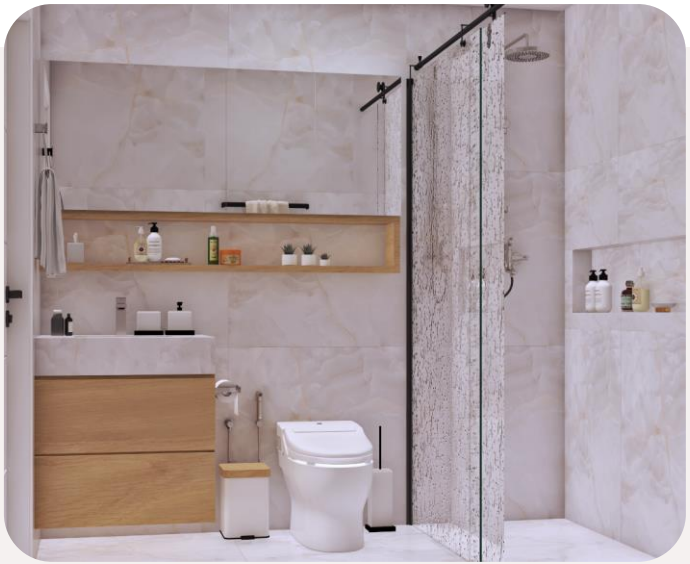







PLANTA BAIXA — WC SUÍTE — MARCENARIA — ESCALA 1/25




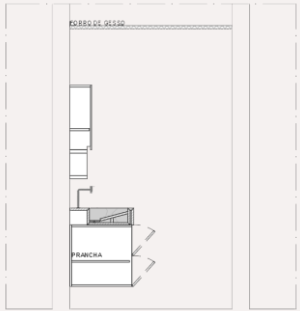

CORTE AA — WC SUÍTE — MARCENARIA — ESCALA 1/25

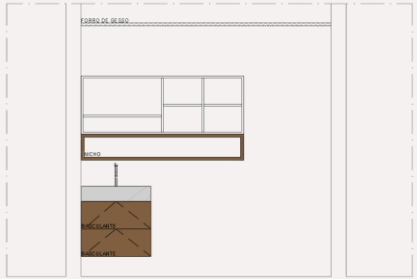

ELEVAÇÃO 01 — WC SUÍTE — MARCENARIA — ESCALA 1/25

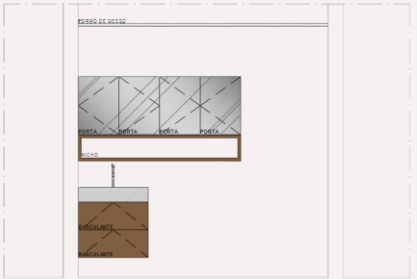


ELEVAÇÃO 02 — WC SUÍTE — MARCENARIA — ESCALA 1/25


* Desenhos sem escala e cotas. Detalhamento no projeto executivo.

PROJETO AUTORAL

COZINHA




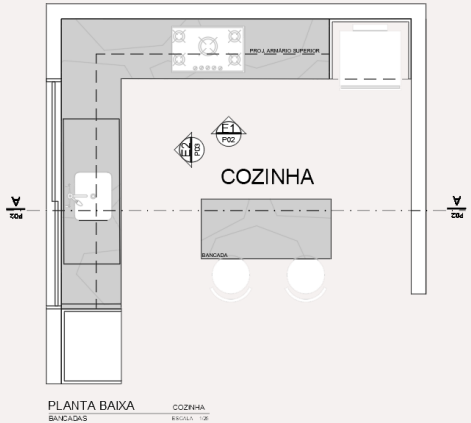


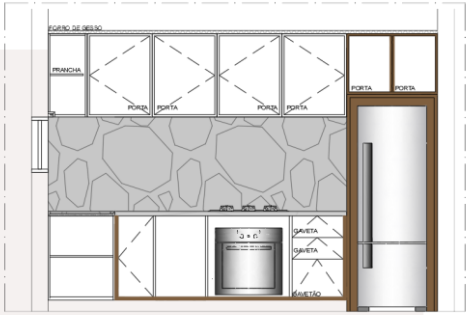





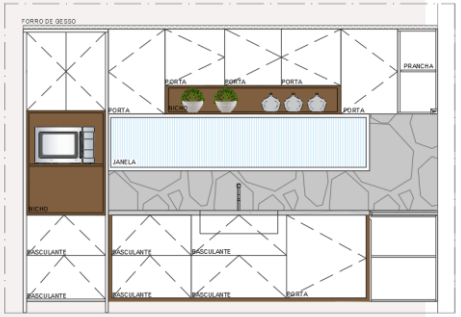

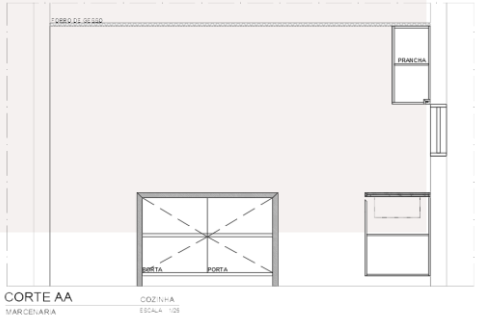

* Desenhos sem escala e cotas. Detalhamento no projeto executivo.

Obrigada!

* Algumas cenas foram usadas para estudo dos programas renderizadores, tratando-se de modelagens não autorais..