
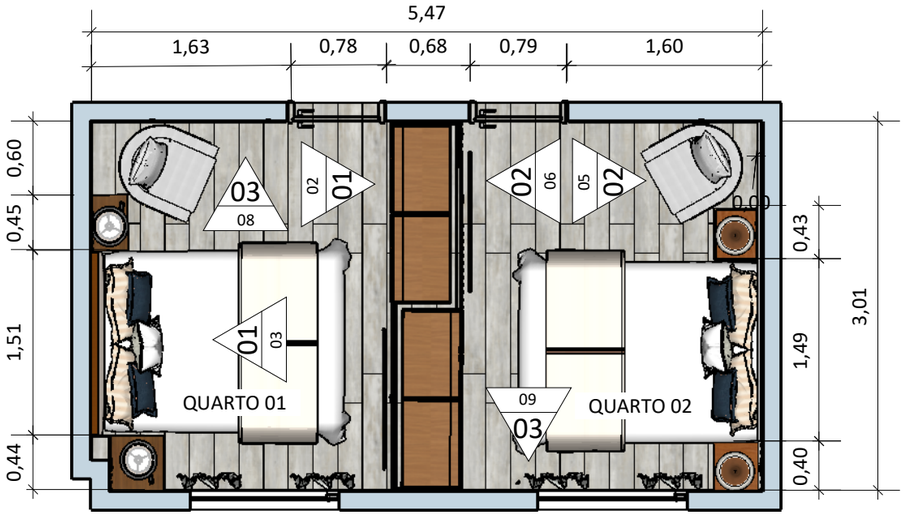



01 PLANTA QUARTO DUPLO

ESCALA: 1:50

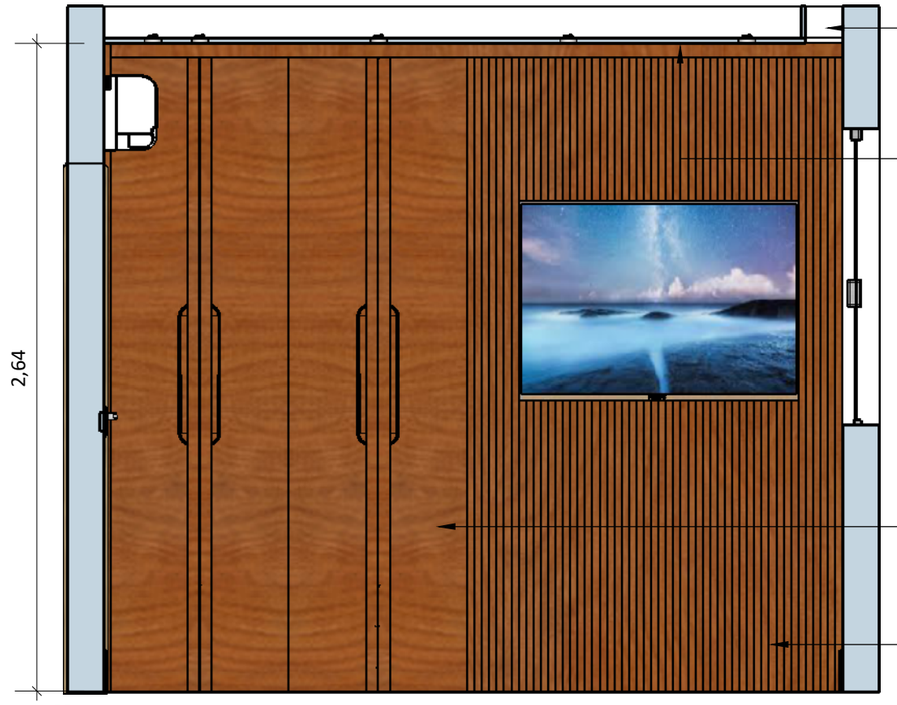


02 ELEVAÇÃO PAINEL TV QUARTO 01

ESCALA: 1:25

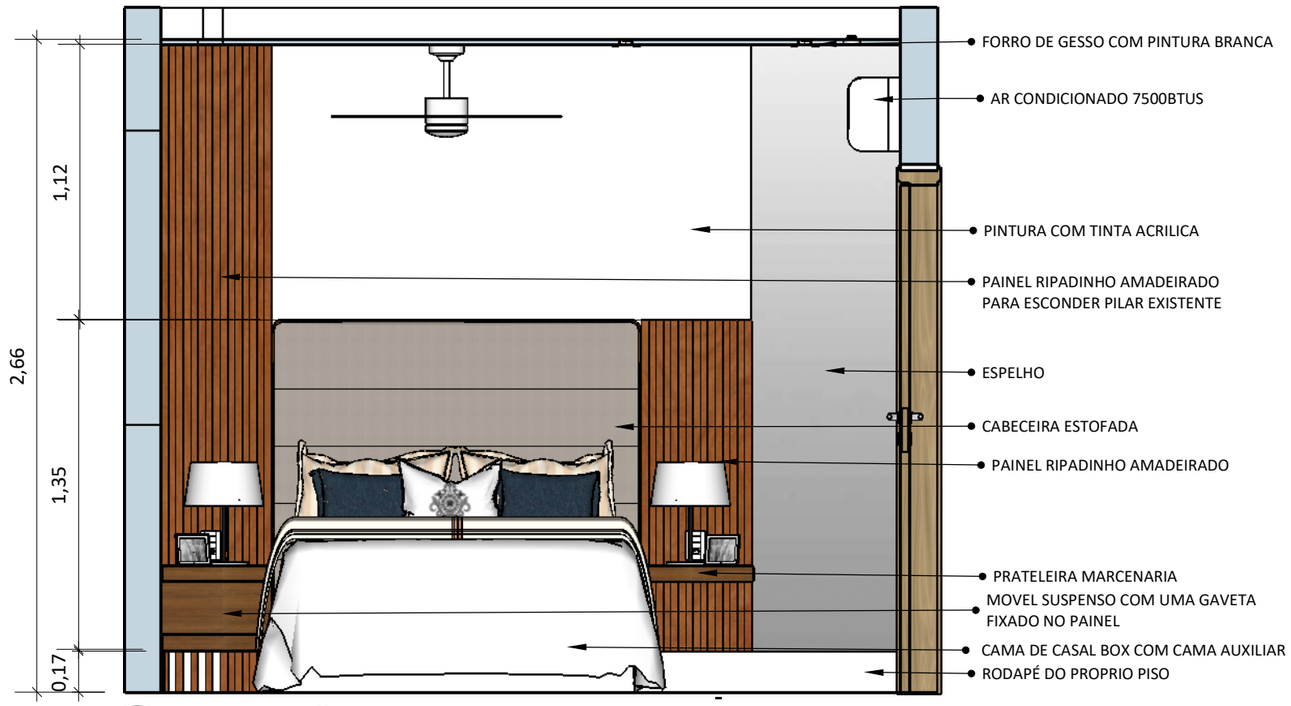

03 ELEVAÇÃO PAINEL QUARTO 01

ESCALA: 1:25

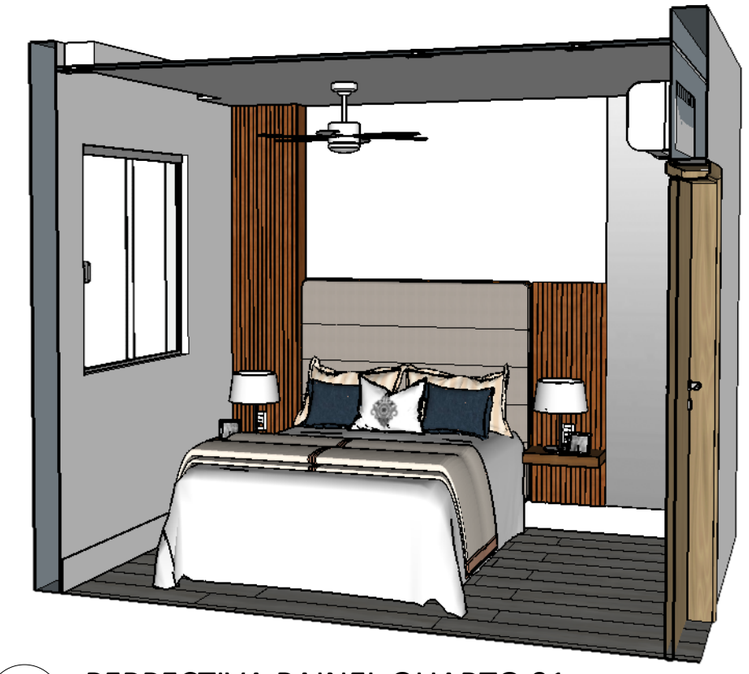

04 PERPECTIVA PAINEL QUARTO 01

ESCALA: LIVRE

NANCY VICENTE
AV. ANIZ HOMAIDAN, S/N, ITAPEBUSSU
GUARAPARI - ES - 29210-200

PROJETO: REFORMA COBERTURA GUARAPARI - APTO 02

CLIENTE: MAIRA ALVES DE SOUZA

ENDEREÇO: AV. BEIRA MAR, Nº 2240 - PRAIA DO MORRO


REPONS. TECNICO: WANDERSON LEAO DA SILVA
CREA: CREA-ES 043511/D

DESENHO: NANCY VICENTE

ESCALA: INDICADA


UNIDADE DE MEDIDA: METROS

DATA: fevereiro / 2020

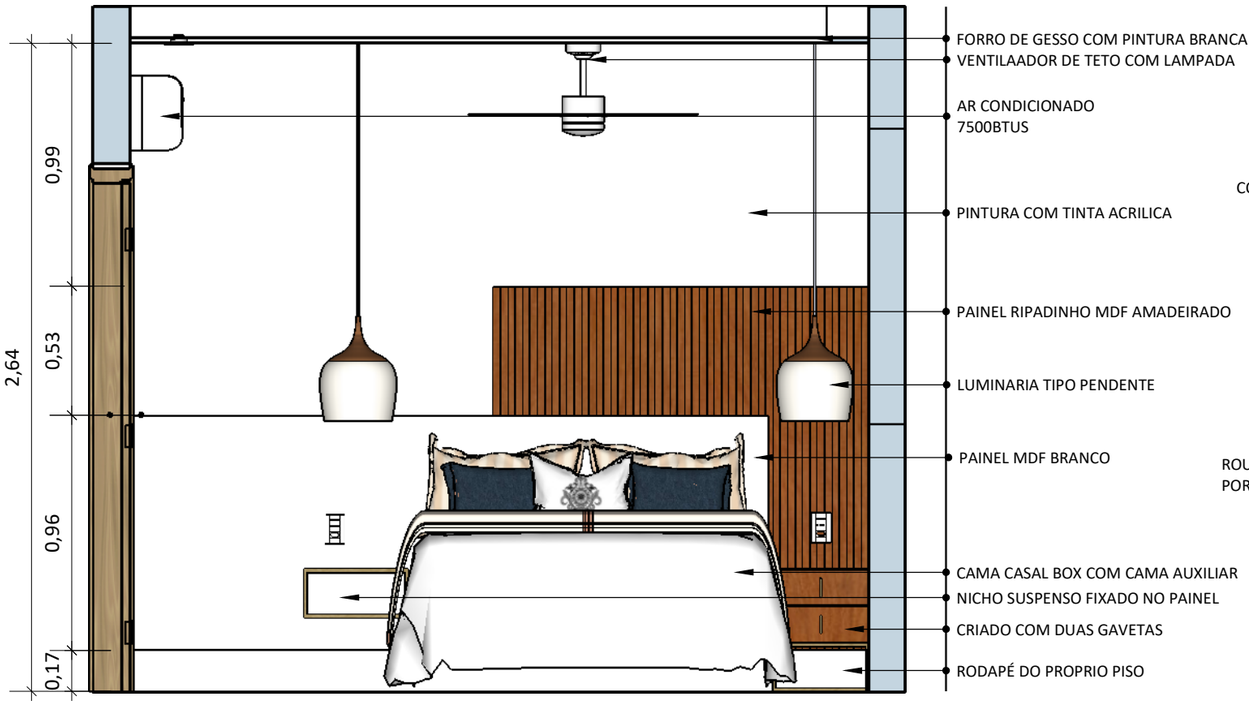

05 ELEVAÇÃO PAINEL CAMA QUARTO 02

ESCALA: 1:25

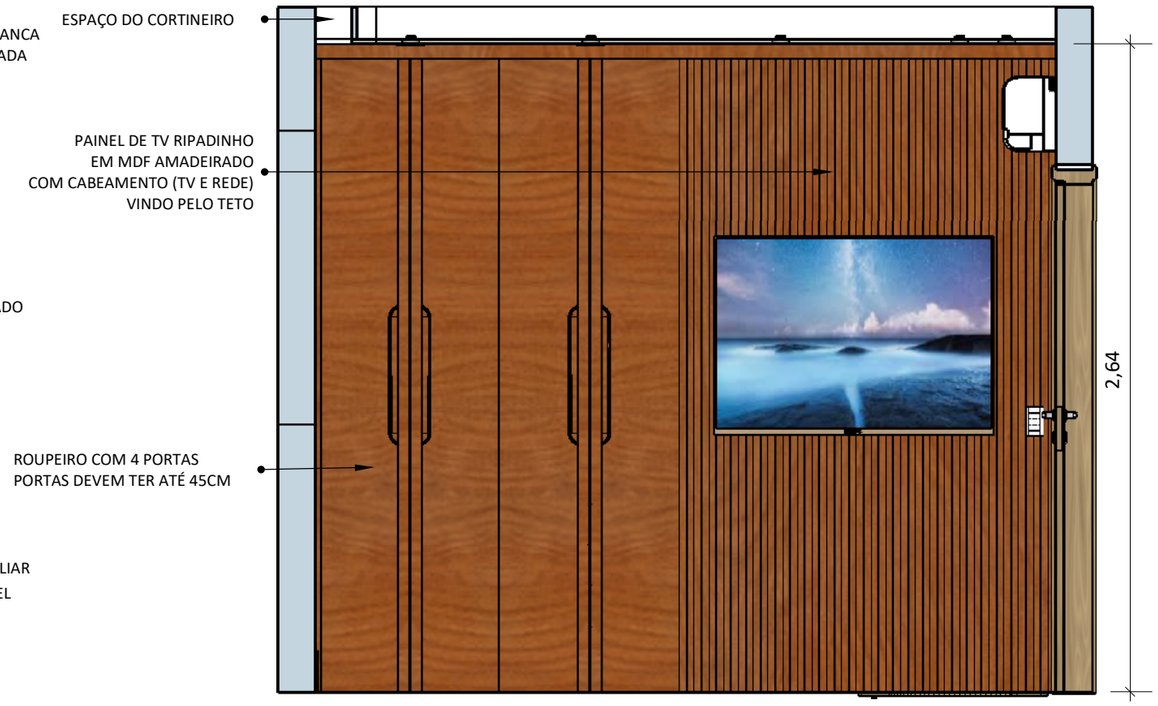

06 ELEVAÇÃO PAINEL TV QUARTO 02

ESCALA: 1:25



07 PERSPECTIVA PAINEL CAMA QUARTO 02

ESCALA: LIVRE

NANCY VICENTE
AV. ANIZ HOMAIDAN, S/N, ITAPEBUSSU
GUARAPRI - ES - 29210-200

PROJETO: REFORMA COBERTURA GUARAPARI - APTO 02

CLIENTE: MAIRA ALVES DE SOUZA

ENDEREÇO: AV. BEIRA MAR, Nº 2240 - PRAIA DO MORRO

REPONS. TECNICO: WANDERSON LEAO DA SILVA
CREA: CREA-ES 043511/D

DESENHO: NANCY VICENTE

UNIDADE DE MEDIDA: METROS

ESCALA: INDICADA

DATA: fevereiro / 2020



08 ELEVAÇÃO PORTAS

ESCALA: 1:25



09 ELEVAÇÃO JANELAS

ESCALA: 1:25

NANCY VICENTE
AV. ANIZ HOMAIDAN, S/N, ITAPEBUSSU
GUARAPRI - ES - 29210-200

PROJETO: REFORMA COBERTURA GUARAPARI - APTO 02

CLIENTE: MAIRA ALVES DE SOUZA

ENDEREÇO: AV. BEIRA MAR, Nº 2240 - PRAIA DO MORRO

REPONS. TECNICO: WANDERSON LEAO DA SILVA
CREA: CREA-ES 043511/D


DESENHO: NANCY VICENTE

UNIDADE DE MEDIDA: METROS

ESCALA: INDICADA


DATA: fevereiro / 2020

PÁGINA: 3 / 10

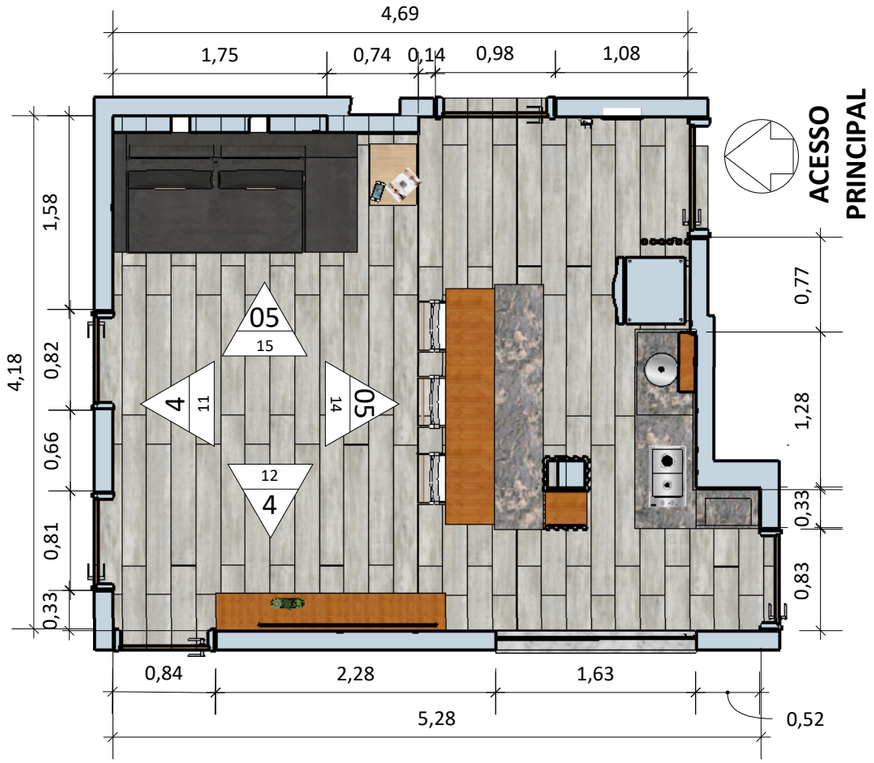


10 PLANTA SALA E COZINHA

ESCALA: 1:50

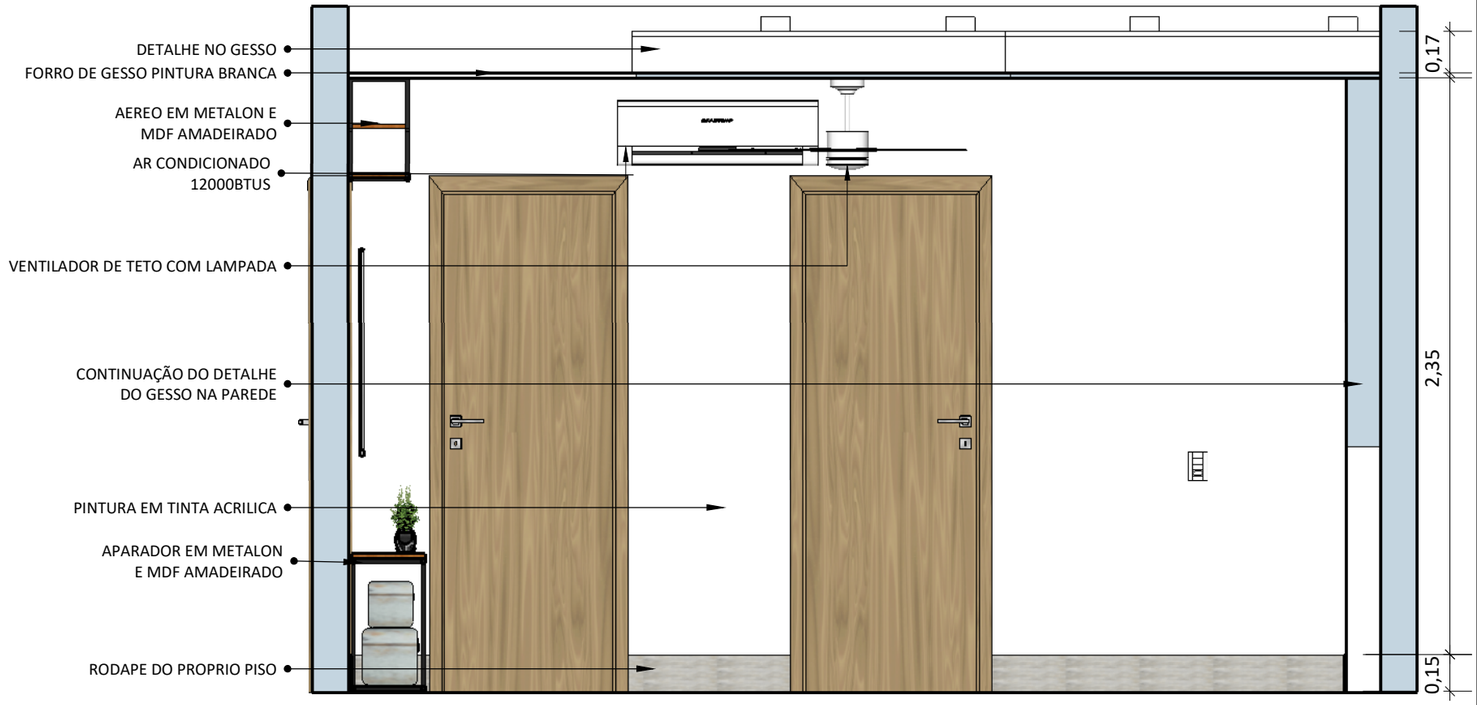

11 VISTA ENTRADA QUARTOS

ESCALA: 1:25

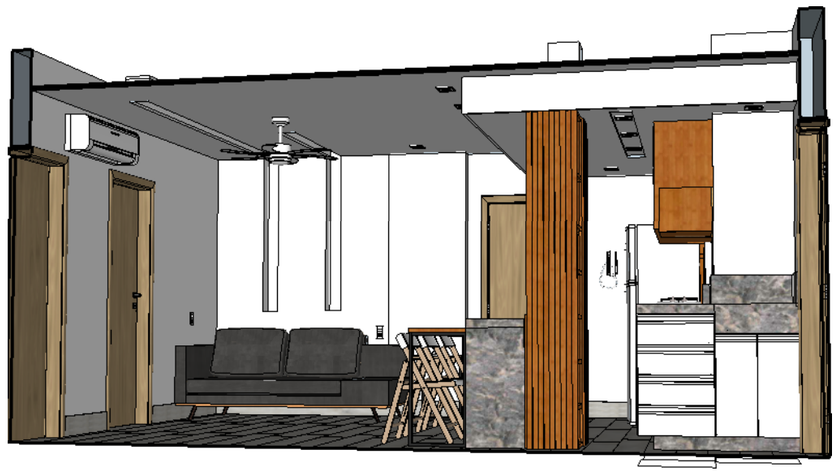

13 PESRPECTIVA


ESCALA: LIVRE



12 VISTA PAINEL TV

ESCALA: 1:25

NANCY VICENTE AV. ANIZ HOMAIDAN, S/N, ITAPEBUSSU GUARAPRI - ES - 29210-200	PROJETO: REFORMA COBERTURA GUARAPARI - APTO 02		DESENHO: NANCY VICENTE	ESCALA: INDICADA	PÁGINA: 4 / 10
	CLIENTE: MAIRA ALVES DE SOUZA	ENDEREÇO: AV. BEIRA MAR, Nº 2240 - PRAIA DO MORRO	REPONS. TECNICO: WANDERSON LEAO DA SILVA CREA: CREA-ES 043511/D	UNIDADE DE MEDIDA: METROS	DATA: fevereiro / 2020

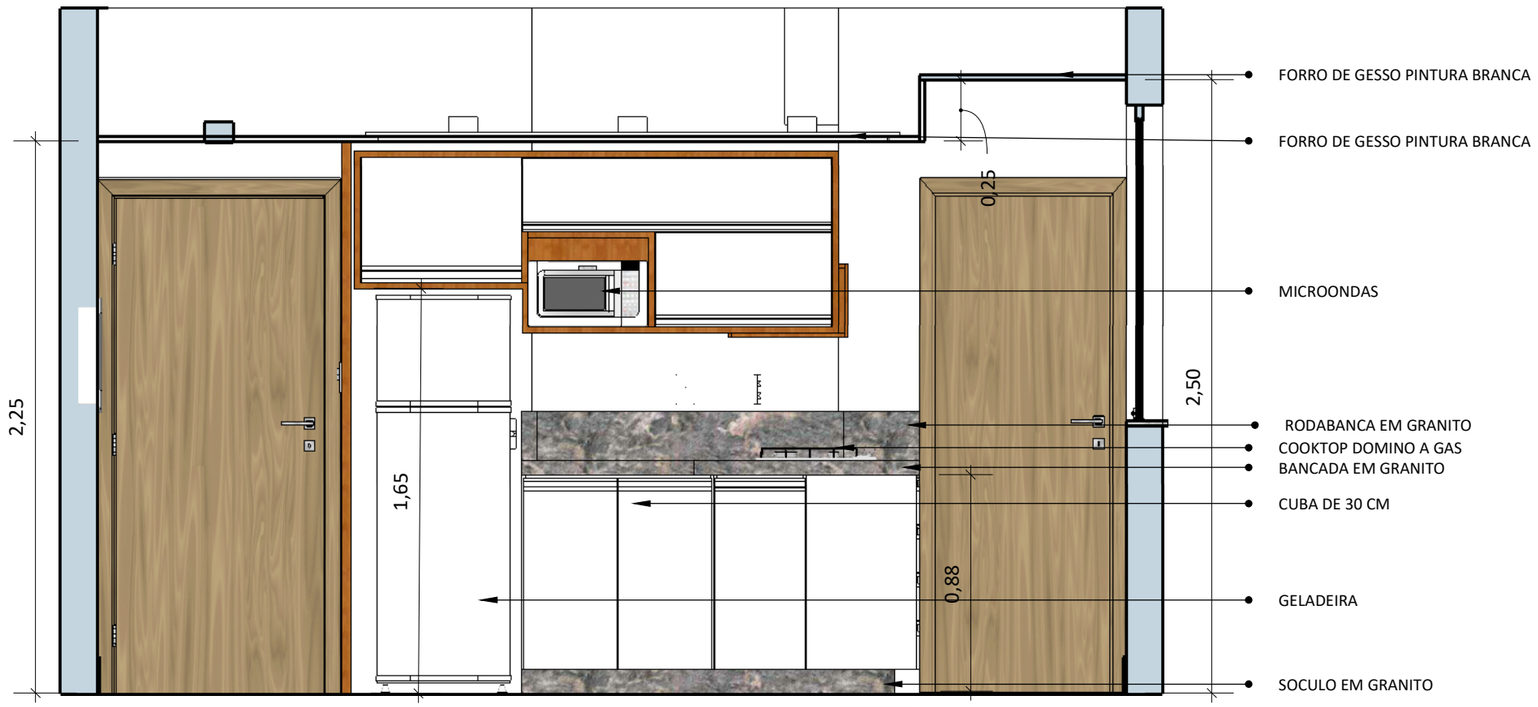


14 VISTA COZINHA

ESCALA: 1:25



16 PERSPECTIVA COZINHA


ESCALA: LIVRE

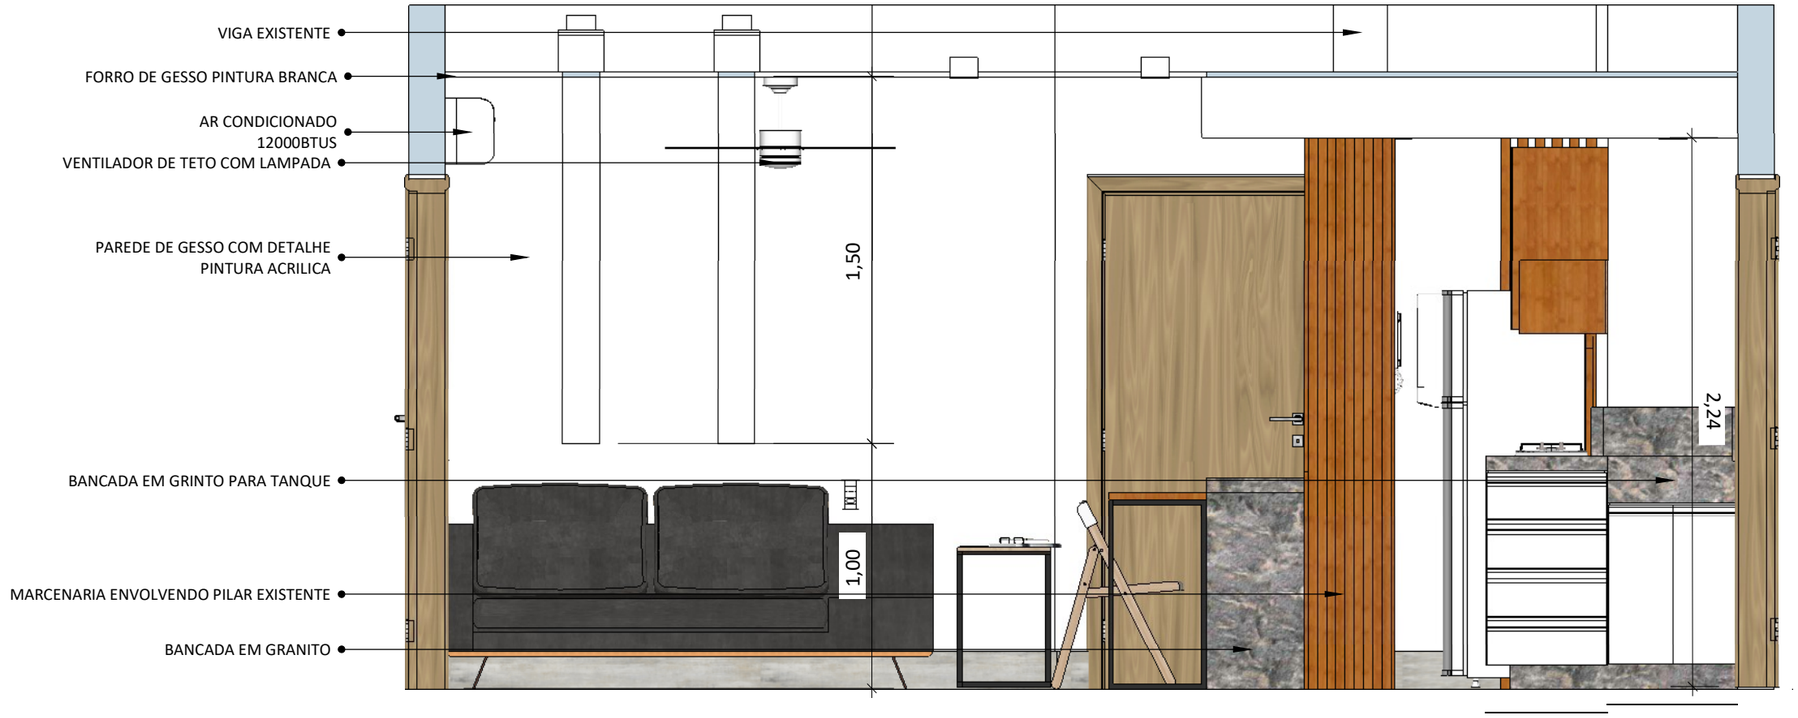

15 VISTA PAREDE SOFA

ESCALA: 1:25

NANCY VICENTE AV. ANIZ HOMAIDAN, S/N, ITAPEBUSSU GUARAPARI - ES - 29210-200	PROJETO: REFORMA COBERTURA GUARAPARI - APTO 02		DESENHO: NANCY VICENTE	ESCALA: INDICADA	PÁGINA: 5 / 10
	CLIENTE: MAIRA ALVES DE SOUZA	ENDEREÇO: AV. BEIRA MAR, Nº 2240 - PRAIA DO MORRO	REPONS. TECNICO: WANDERSON LEAO DA SILVA CREA: CREA-ES 043511/D	UNIDADE DE MEDIDA: METROS	DATA: fevereiro / 2020

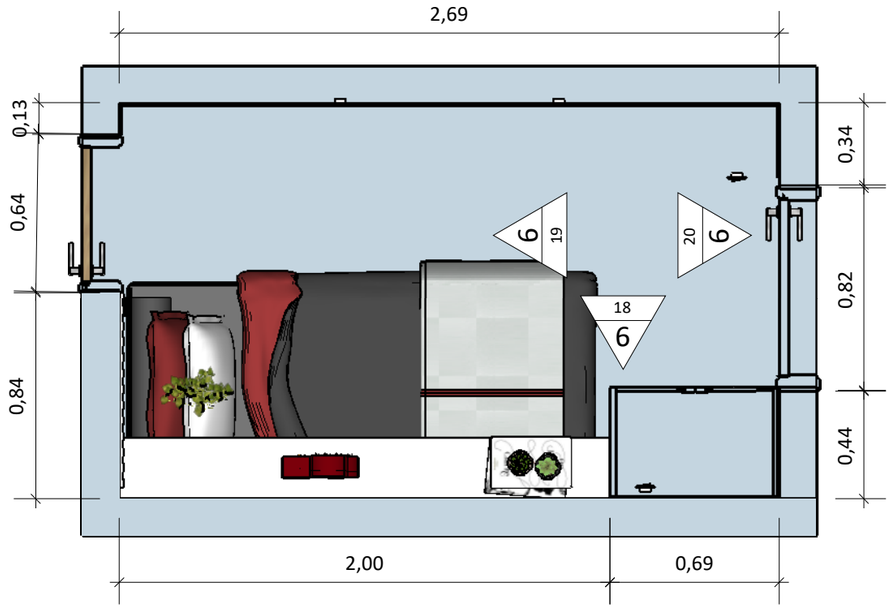


17 PLANTA SUITE

ESCALA: 1:25




18 VISTA PAINEL CAMA

ESCALA: 1:25

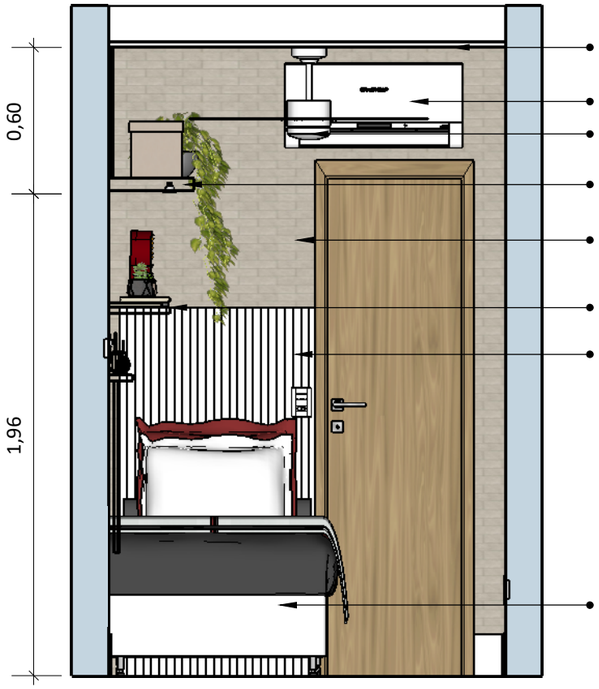

19 VISTA CABECEIRA

ESCALA: 1:25

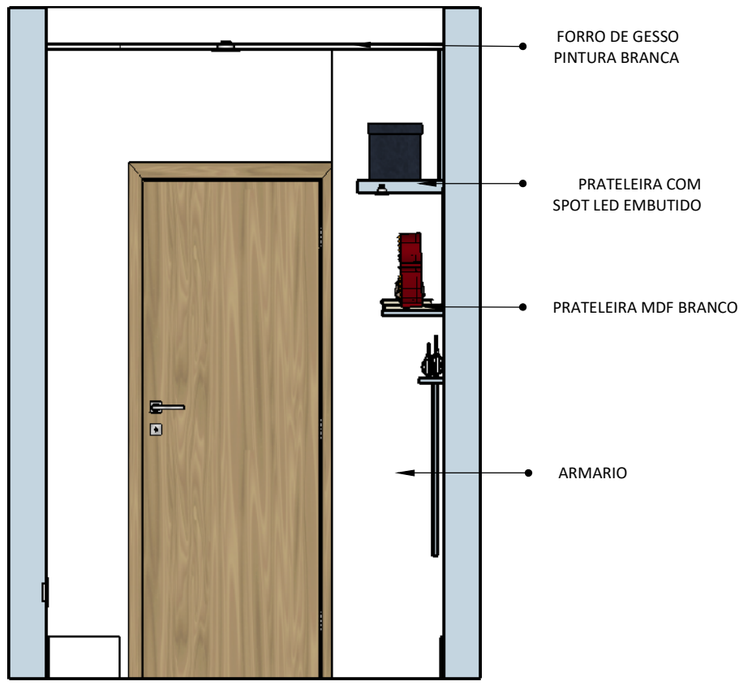

20 VISTA PORTA

ESCALA: 1:25



21 PERSPECTIVA

ESCALA: LIVRE

NANCY VICENTE
AV. ANIZ HOMAIDAN, S/N, ITAPEBUSSU
GUARAPRI - ES - 29210-200

PROJETO: REFORMA COBERTURA GUARAPARI - APTO 02

CLIENTE: MAIRA ALVES DE SOUZA

ENDEREÇO: AV. BEIRA MAR, Nº 2240 - PRAIA DO MORRO

REPONS. TECNICO: WANDERSON LEAO DA SILVA
CREA: CREA-ES 043511/D


DESENHO: NANCY VICENTE

UNIDADE DE MEDIDA: METROS


ESCALA: INDICADA

DATA: fevereiro / 2020


PÁGINA: 6 / 10

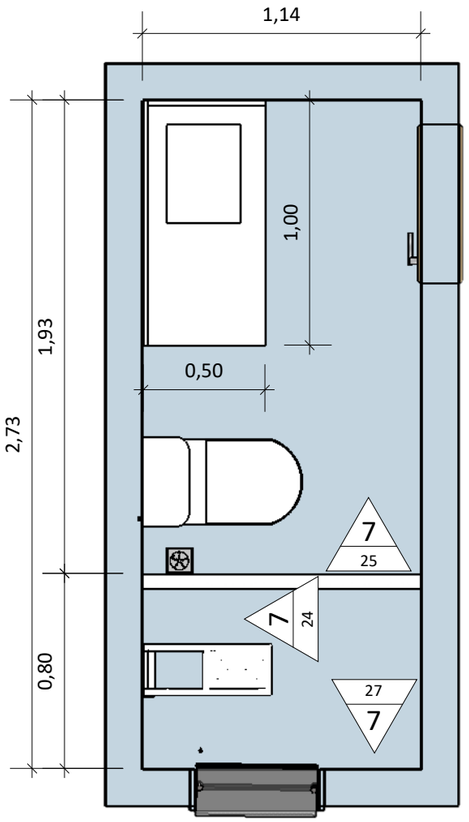


22 PLANTA BANHEIRO SOCIAL
ESCALA: 1:25

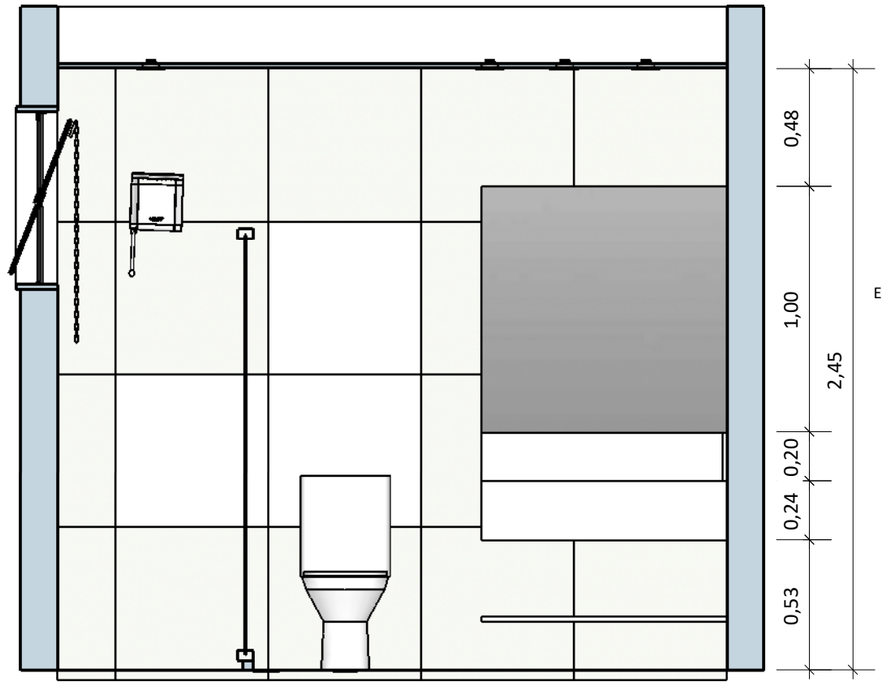


24 VISTA PAREDE BANCADA
ESCALA: 1:25

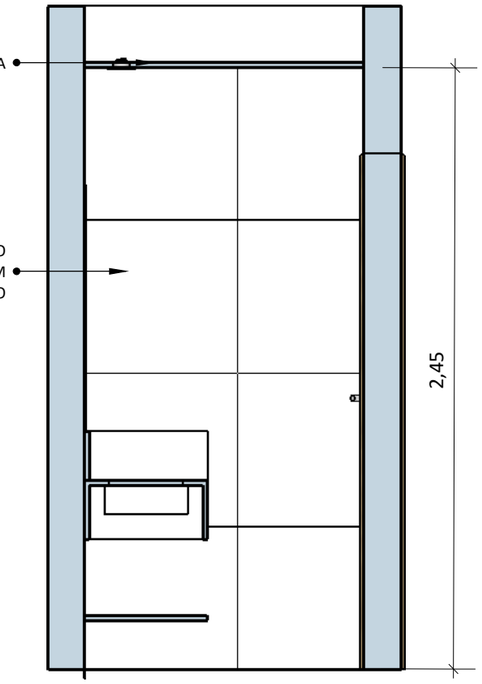


25 VISTA LATERAL BANCADA
ESCALA: 1:25

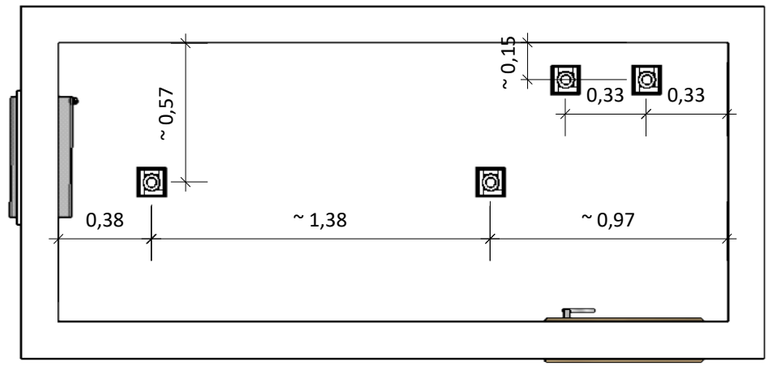

26 PLANTA ILUMINAÇÃO
ESCALA: 1:25

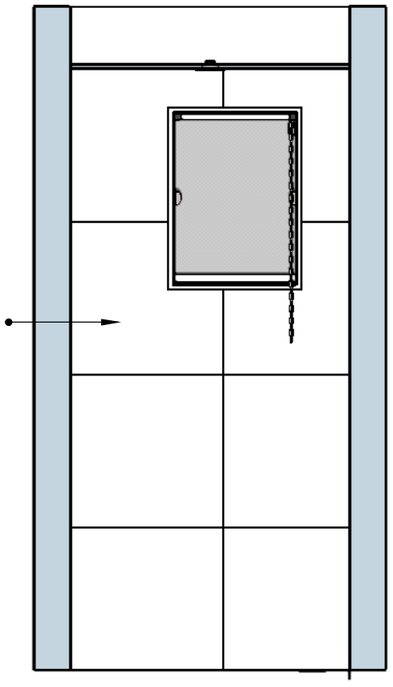


27 VISTA JANELA
ESCALA: 1:25

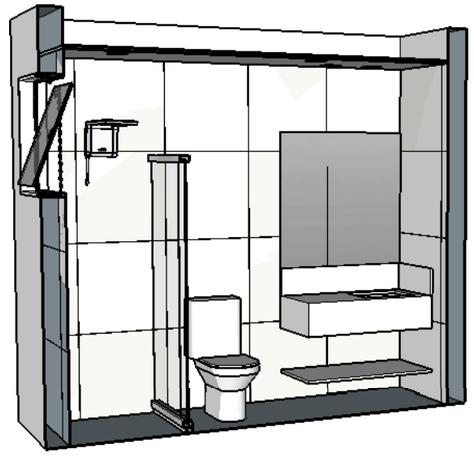

28 PERSPECTIVA
ESCALA: LIVRE


NANCY VICENTE
AV. ANIZ HOMAIDAN, S/N, ITAPEBUSSU
GUARAPARI - ES - 29210-200

PROJETO: REFORMA COBERTURA GUARAPARI - APTO 02
CLIENTE: MAIRA ALVES DE SOUZA
ENDEREÇO: AV. BEIRA MAR, Nº 2240 - PRAIA DO MORRO
REPONS. TECNICO: WANDERSON LEAO DA SILVA
CREA: CREA-ES 043511/D
DESENHO: NANCY VICENTE
UNIDADE DE MEDIDA: METROS
ESCALA: INDICADA
DATA: fevereiro / 2020
PÁGINA: 7 / 10

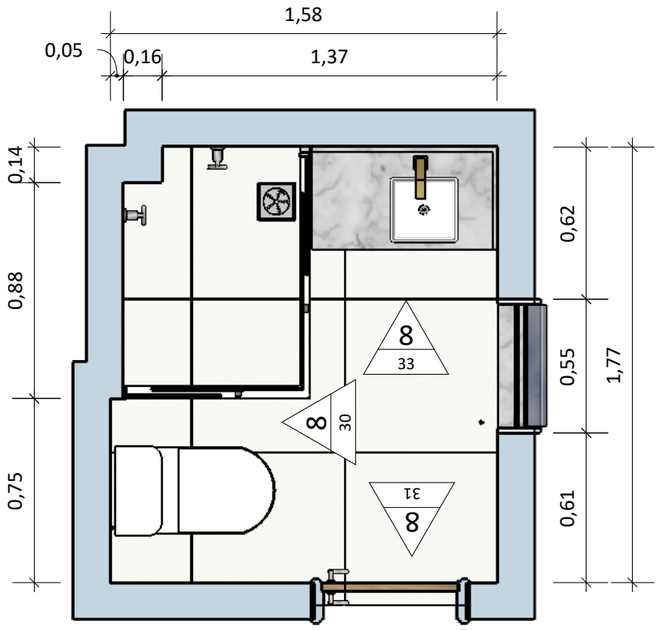


29 PLANTA WC SUITE

ESCALA: 1:50

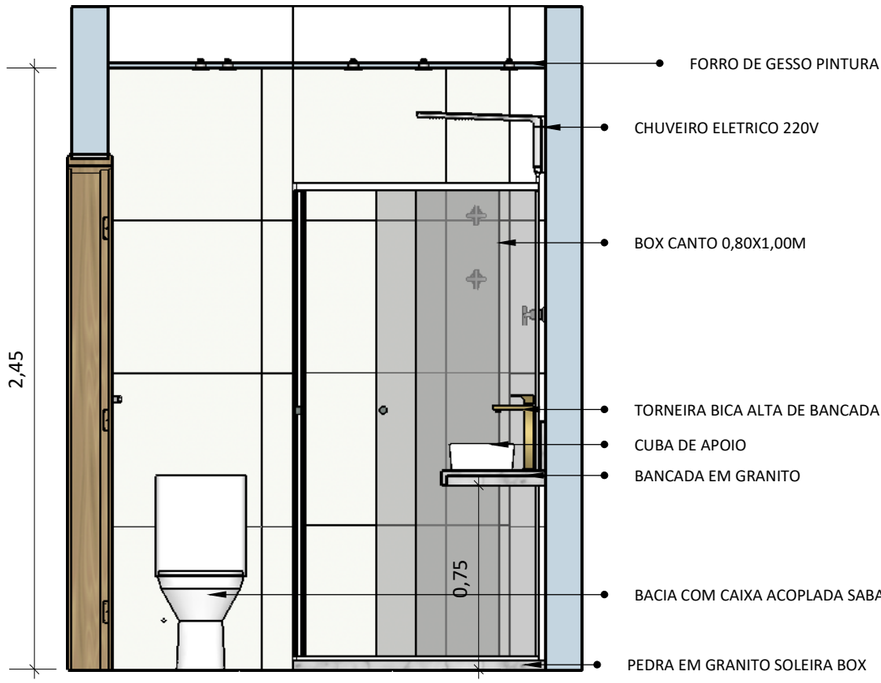


30 VISTA BACIA FRONTAL

ESCALA: 1:25

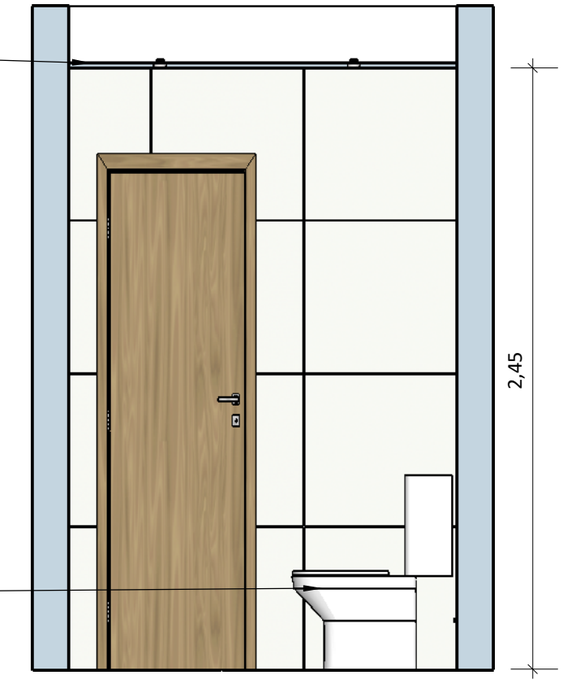


31 VISTA BACIA ENTRADA

ESCALA: 1:25

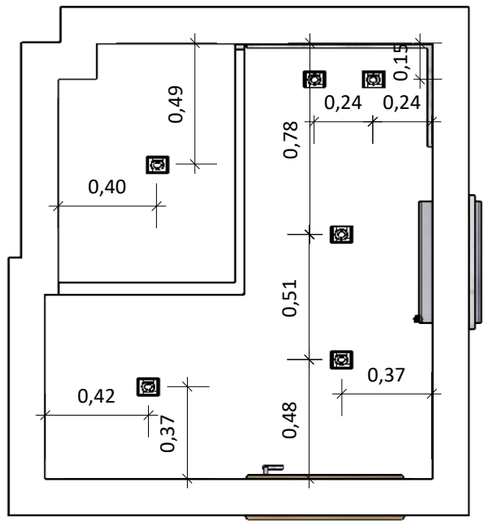

32 PLANTA ILUMINAÇÃO

ESCALA: 1:25

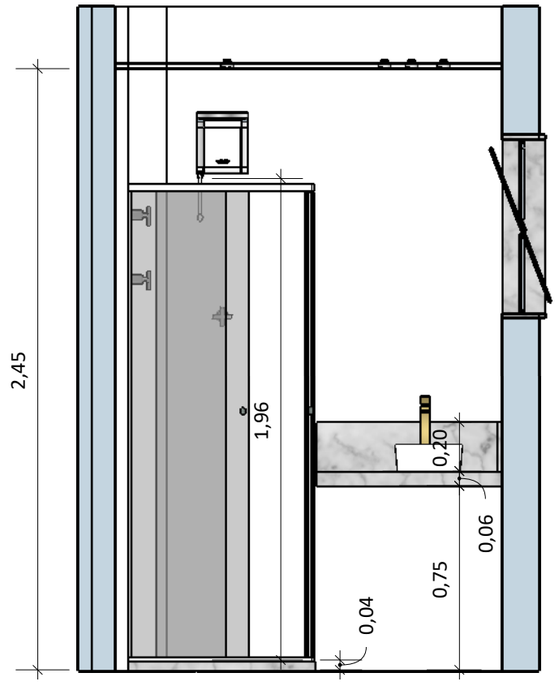

33 VISTA BANCADA

ESCALA: 1:25



34 PESPECTIVA

ESCALA: LIVRE

NANCY VICENTE
AV. ANIZ HOMAIDAN, S/N, ITAPEBUSSU
GUARAPARI - ES - 29210-200

PROJETO: REFORMA COBERTURA GUARAPARI - APTO 02

CLIENTE: MAIRA ALVES DE SOUZA

ENDEREÇO: AV. BEIRA MAR, Nº 2240 - PRAIA DO MORRO

REPONS. TECNICO: WANDERSON LEAO DA SILVA
CREA: CREA-ES 043511/D


DESENHO: NANCY VICENTE

UNIDADE DE MEDIDA: METROS

ESCALA: INDICADA

DATA: fevereiro / 2020


PÁGINA: 8 / 10

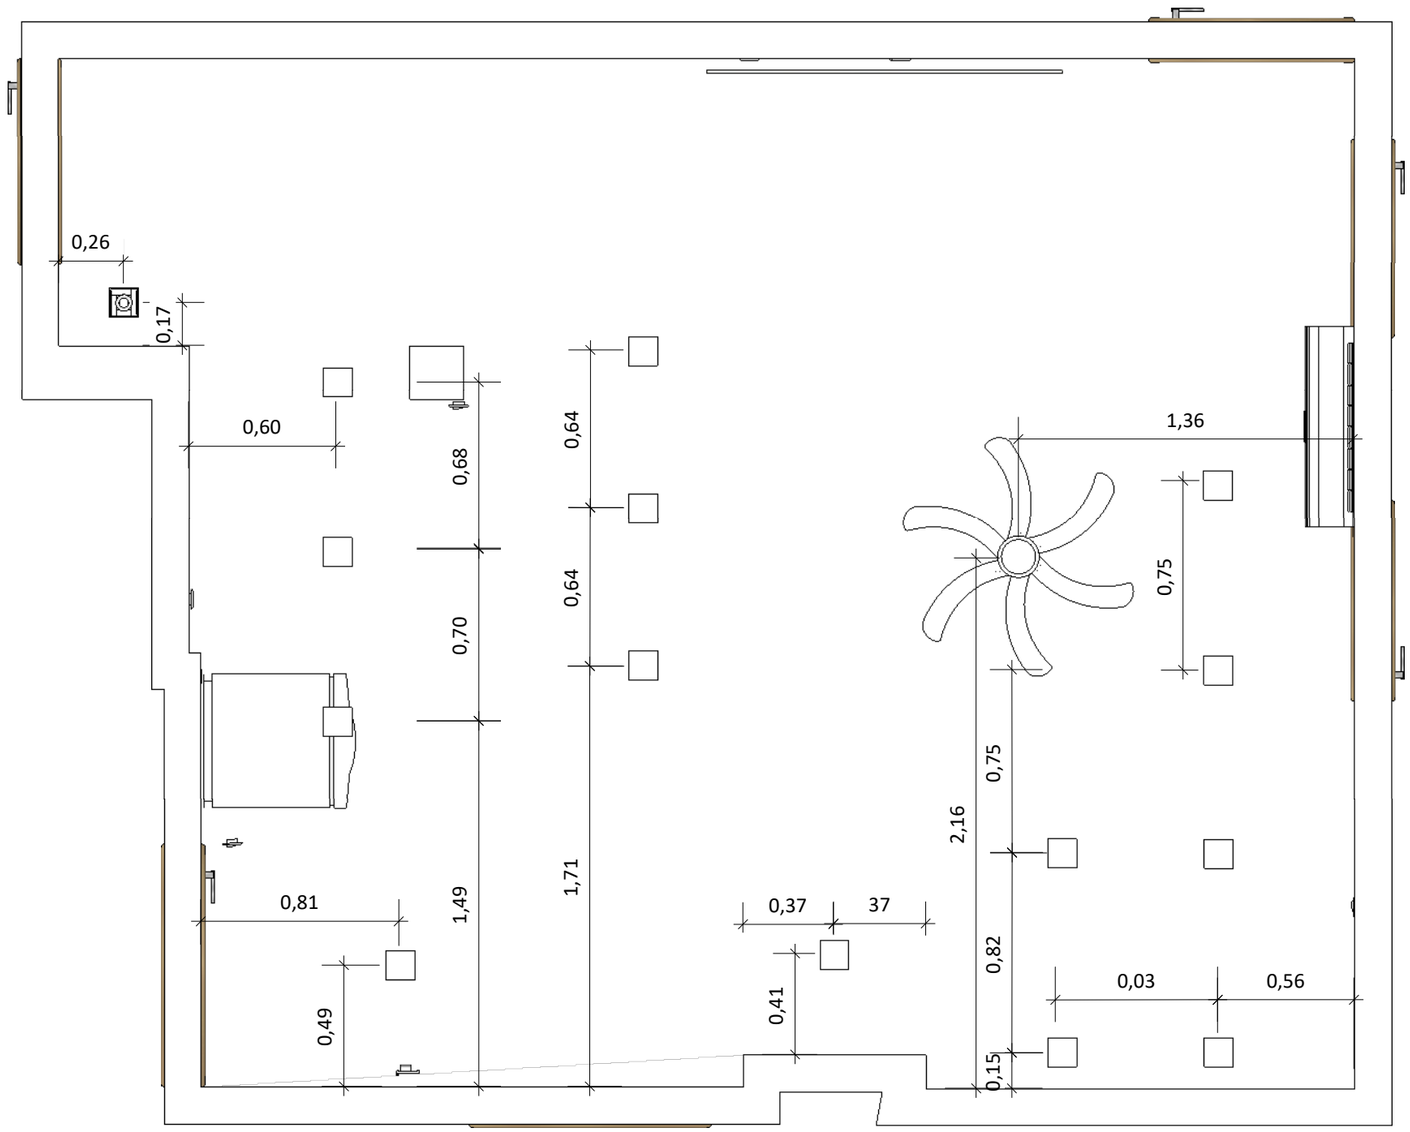

35 PLANTA ILUMINAÇÃO SALA E COZINHA

ESCALA: 1:25

NANCY VICENTE AV. ANIZ HOMAIDAN, S/N, ITAPEBUSSU GUARAPRI - ES - 29210-200	PROJETO: REFORMA COBERTURA GUARAPARI - APTO 02		DESENHO: NANCY VICENTE	ESCALA: INDICADA	PÁGINA: 9 / 10
	CLIENTE: MAIRA ALVES DE SOUZA	ENDEREÇO: AV. BEIRA MAR, Nº 2240 - PRAIA DO MORRO	REPONS. TECNICO: WANDERSON LEAO DA SILVA CREA: CREA-ES 043511/D	UNIDADE DE MEDIDA: METROS	DATA: fevereiro / 2020	

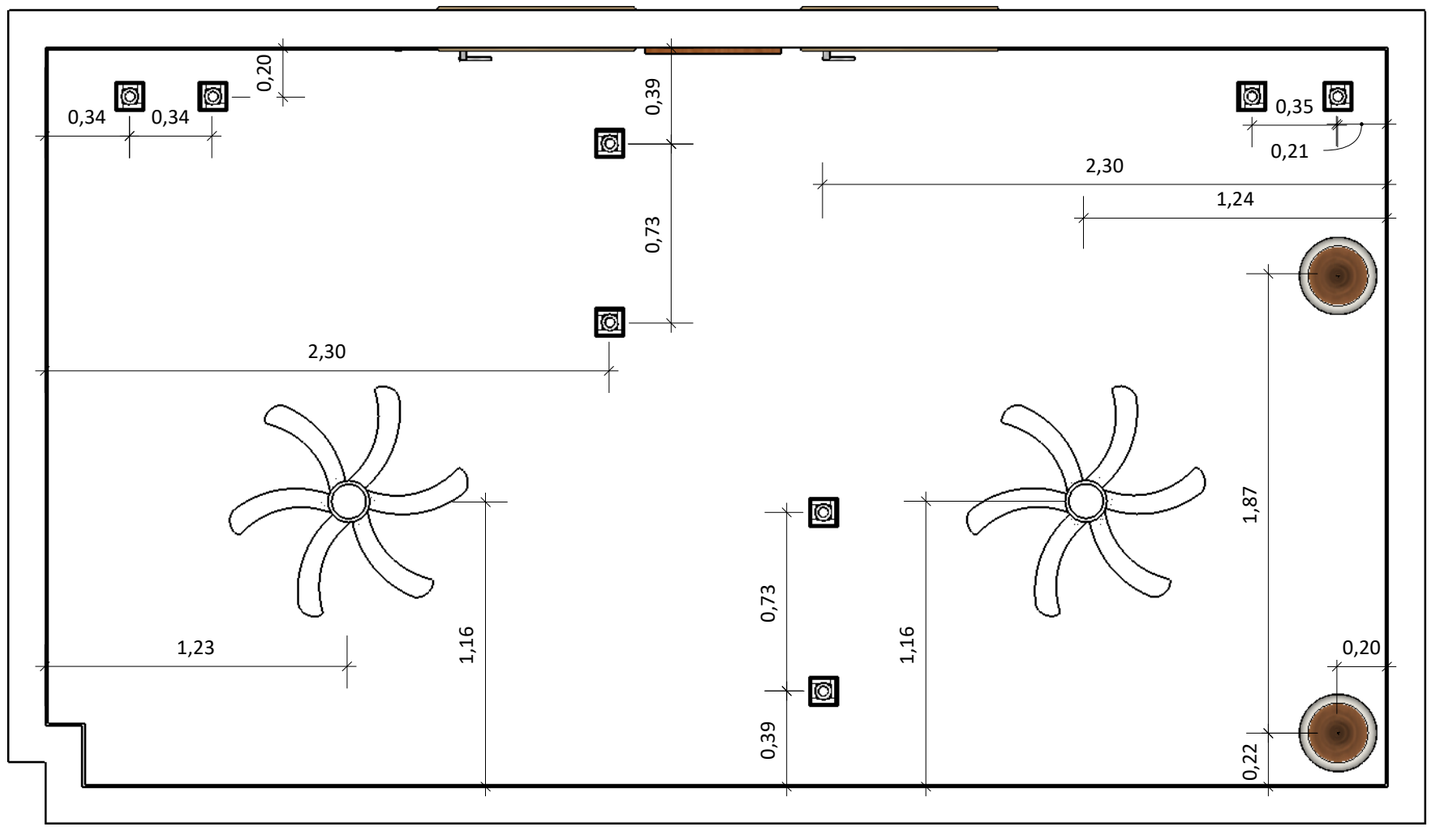

Nº

PLANTA ILUMINAÇÃO QUARTO DUPLO

ESCALA: 1:25

NANCY VICENTE
AV. ANIZ HOMAIDAN, S/N, ITAPEBUSSU
GUARAPARI - ES - 29210-200

PROJETO: REFORMA COBERTURA GUARAPARI - APTO 02

CLIENTE: MAIRA ALVES DE SOUZA

ENDEREÇO: AV. BEIRA MAR, Nº 2240 - PRAIA DO MORRO

REPONS. TECNICO: WANDERSON LEAO DA SILVA
CREA: CREA-ES 043511/D

DESENHO: NANCY VICENTE

UNIDADE DE MEDIDA: METROS

ESCALA: INDICADA

DATA: fevereiro / 2020