CAROLINA MUNDIM RODRIGUES

ARQUITETA E URBANISTA



PERFIL PESSOAL

IDADE: 26 ANOS

- ENDEREÇO: AVENIDA FRANCISCO ALVES MONTEIRO, 2279 - PIRACANGAGUÁ
- CIDADE: TAUBATÉ - SÃO PAULO | BRASIL
- CNH - CATEGORIA B

FORMAÇÃO ACADÊMICA

UNIVERSIDADE DE TAUBATÉ

Bacharel em Arquitetura e Urbanismo | 2016-2020

- Participação no VIII e IX CICTED (Congresso internacional de Ciência, Tecnologia e Desenvolvimento)

- Participação em eventos referentes à preservação do patrimônio cultural

EXPERIÊNCIA PROFISSIONAL

- Núcleo de Preservação do Patrimônio Cultural (NPPC) | 2019 à 2020 - Taubaté - São Paulo

- Escritório Juliana Camara Abitante | 2021 - 2022 - Campos do Jordão - São Paulo

- Freelancer - Remoto | 2021 - 2022

- Escritório Carolina Mundim - Projetos de Arquitetura e Interiores | 2022 - 2024

OBEJTIVOS

Atuação na área de Arquitetura e Urbanismo; colaborar no desenvolvimento de projetos.

CONTATO

contato.carolinamundim@gmail.com

+ 55 (12) 98831-0505

www.linkedin.com/in/carolinamundim

SOFTWARE

- Programas do Pacote Office

- AutoCAD 2018

- SketchUp 2021 e LayOut

- VRAY 5.1


- Revit 2017

- Photoshop CS6

IDIOMAS

- Português (Brasil) | Fluente (Leitura, escrita, conversação);

- Inglês - Nível B1 | Intermediário (Leitura, escrita, conversação);

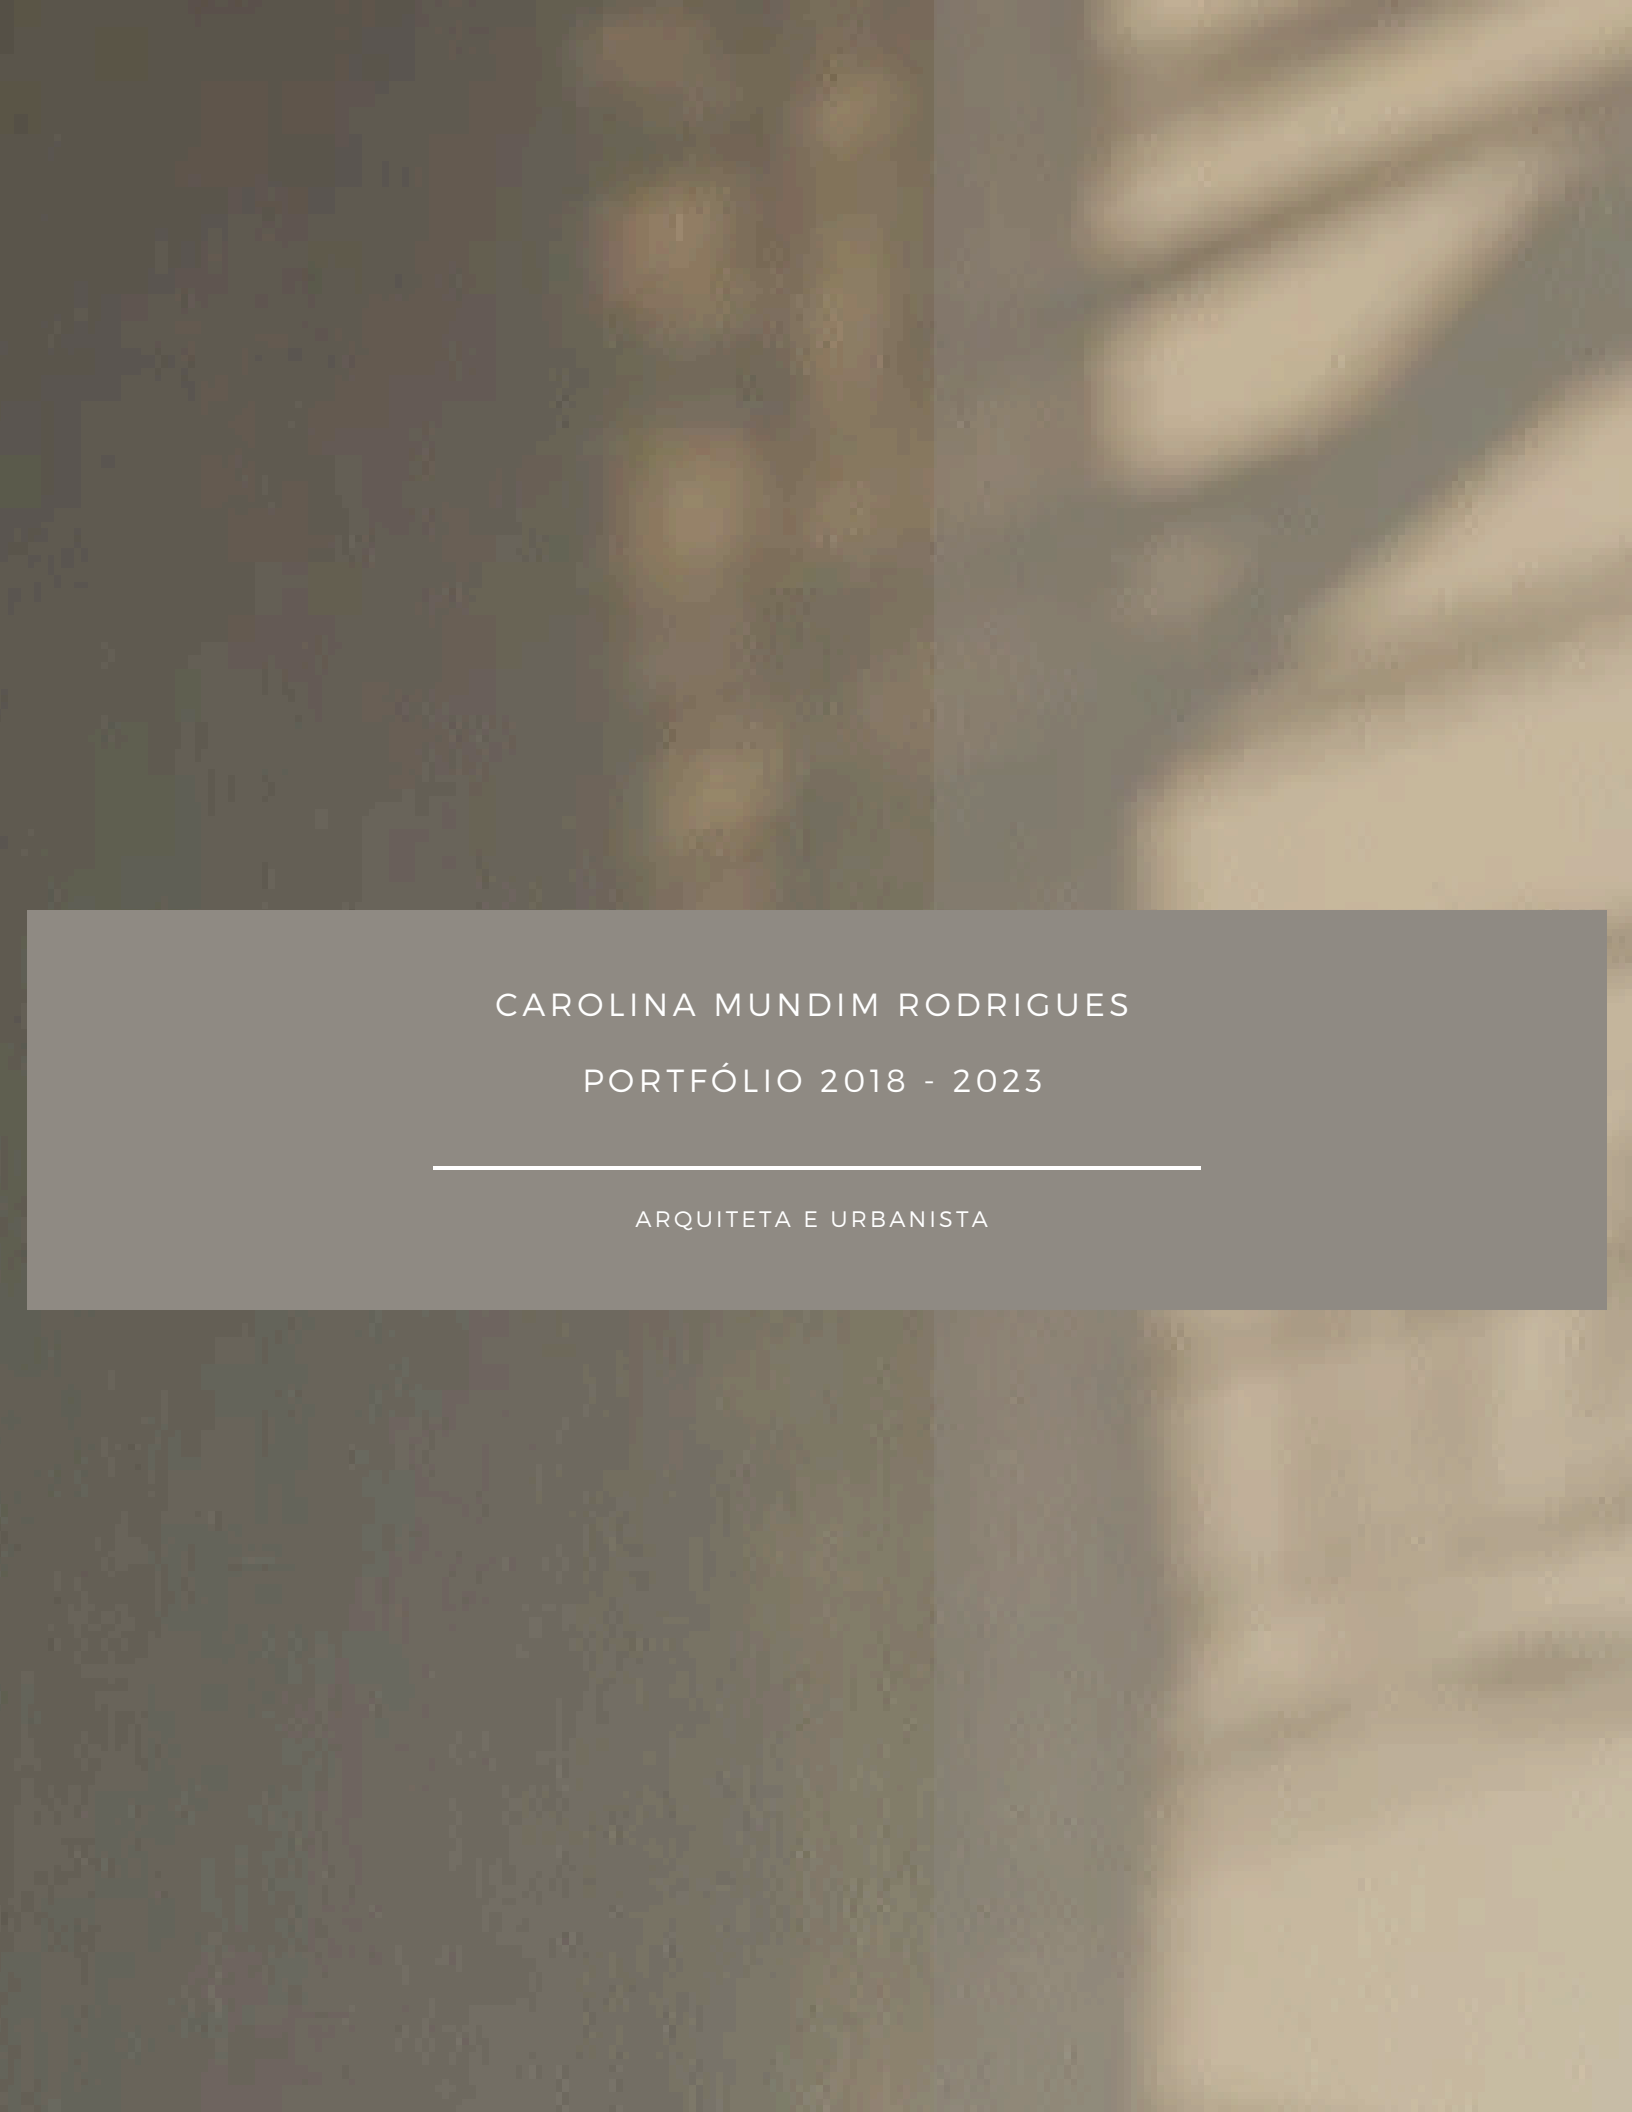

CAROLINA MUNDIM RODRIGUES

PORTFÓLIO 2018 - 2023

ARQUITETA E URBANISTA

CAROLINA MUNDIM RODRIGUES

PORTFÓLIO 2018 - 2024

LISTA DE PROJETOS / COLABORAÇÕES


ESCOLA DE CULINÁRIA E RESIDÊNCIA

PROJETO EXECUTIVO – RESIDÊNCIA DE USO MISTO


PROJETO DE ARQUITETURA REALIZADO DURANTE O 5° SEMESTRE DE ARQUITETURA E URBANISMO – 2018

DESCRIÇÃO

O PROJETO ACADÊMICO REALIZADO PRETENDEU ELABORAR UMA RESIDÊNCIA DE USO MISTO PARA UMA FAMÍLIA DE QUATRO PESSOAS. A PROPOSTA FOI ESTUDADA PARA A CIDADE DE RIBEIRÃO PRETO – SP, UTILIZANDO BLOCO ESTRUTURAL, ALÉM DE ARTIFÍCIOS A FIM DE AUXILIAR NO CONFORTO TÉRMICO COMO O COBOGÓ E BRISES NAS JANELAS COM MAIOR INCIDÊNCIA SOLAR NOS PERÍODOS MAIS QUENTES. EM DECORRÊNCIA DOS DESNÍVEIS DO TERRENO, A RESIDÊNCIA POSSUI DIFERENTES NÍVEIS, COLABORANDO PARA A DIVISÃO DA ÁREA PROFISSIONAL E RESIDENCIAL, ALÉM DE QUEBRAR A MONOTONIA DOS ESPAÇOS.
A ESCOLA DE CULINÁRIA FOI PENSADA PARA UM PEQUENO NÚMERO DE PESSOAS, PRIORIZANDO A QUALIDADE E O CONFORTO PARA OS USUÁRIOS. ALÉM DISSO, O PROJETO CONTA COM UM ESPAÇO INTEGRADOR, NO QUAL TRATA-SE DE UMA ÁREA COMUM PARA A FAMÍLIA E AQUELES QUE UTILIZAM A ESCOLA.

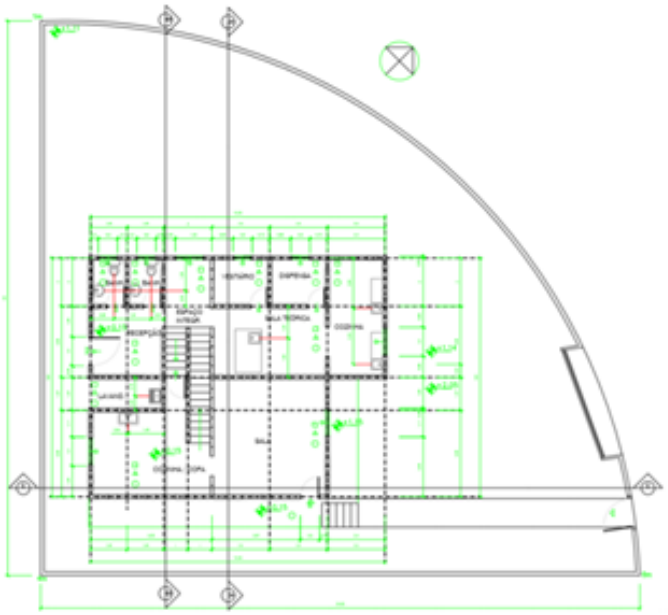

PLANTA BAIXA – PROJETO EXECUTIVO -PAVIMENTO TÉRREO / ESC.: 1:50

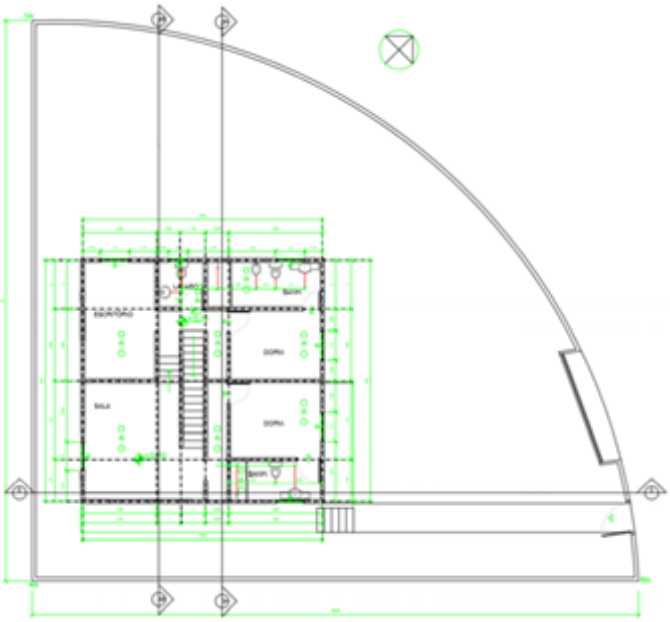

PLANTA BAIXA – PROJETO EXECUTIVO – 1° PAVIMENTO / ESC.: 1:50

CAROLINA MUNDIM RODRIGUES

PORTFÓLIO 2018 - 2024

LISTA DE PROJETOS / COLABORAÇÕES

LEVANTAMENTO DE PISOS HIDRÁULICOS E MAPEAMENTO

PROJETO DE RESTAURAÇÃO – BASÍLICA DO SENHOR BOM JESUS DE TREMEMBÉ


PROJETO DE ARQUITETURA REALIZADO DURANTE O 7° SEMESTRE DE ARQUITETURA E URBANISMO JUNTAMENTE COM O NÚCLEO DE PRESERVAÇÃO DO PATRIMÔNIO CULTURAL (NPPC) - 2019

DESCRIÇÃO

O PROJETO DE RESTAURAÇÃO DOS LADRILHOS HIDRÁULICOS FOI ELABORADO PARA A BASÍLICA SENHOR BOM JESUS DE TREMEMBÉ NA CIDADE DE TREMEMBÉ –SP, COM A COLABORAÇÃO DE ESTUDANTES DO DEPARTAMENTO DE ARQUITETURA DA UNIVERSIDADE DE TAUBATÉ (UNITAU) E DO NPPC.O TEMPLO CATÓLICO DO SÉCULO XVII, POSSUI GRANDE IMPORTÂNCIA HISTÓRICA E CULTURAL PARA O VALE DO PARAÍBA E SOBRETUDO PARA O MUNICÍPIO NO QUAL SE INSERE. A PARTIR DISSO, FOI PROPOSTO O PROJETO A FIM DE FAZER O LEVANTAMENTO DOS PISOS HIDRÁULICOS EXISTENTES NA IGREJA E SEU MAPEAMENTO.
O TEÓRICO ESCOLHIDO COMO BASE PARA O PROJETO FOI GUSTAVO GIOVANNONI, NO QUAL ESTÁ ENTRE A CORRENTE DE TEÓRICOS QUE SÃO A FAVOR DA MANUTENÇÃO DO ESTADO ATUAL DO MONUMENTO E A RESTAURAÇÃO ESTILÍSTICA QUE SUPORTA A RESTAURAÇÃO DE UM ESTADO ORIGINAL HIPOTÉTICO.





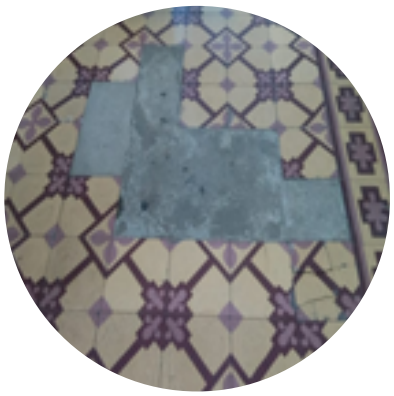



LEVANTAMENTO FOTOGRÁFICO - 2019

CAROLINA MUNDIM RODRIGUES

PORTFÓLIO 2018 - 2024

LISTA DE PROJETOS / COLABORAÇÕES

LEVANTAMENTO DO ESTADO ATUAL DO TEMPLO RELIGIOSO


PROJETO DE RESTAURAÇÃO – CAPELA DE SANT'ANA EM PINDAMONHANGABA - SP

PROJETO DE ARQUITETURA REALIZADO DURANTE O 9° SEMESTRE DE ARQUITETURA E URBANISMO JUNTAMENTE COM O NÚCLEO DE PRESERVAÇÃO DO PATRIMÔNIO CULTURAL (NPPC) - 2020

DESCRIÇÃO

O PROJETO DE RESTAURAÇÃO DA CAPELA DE SANT'ANA EM PINDAMONHANGABA – SP FOI ELABORADO COM A COLABORAÇÃO DE ESTUDANTES DO DEPARTAMENTO DE ARQUITETURA DA UNIVERSIDADE DE TAUBATÉ (UNITAU) E DO NPPC. O TEMPLO POSSUI GRANDE IMPORTÂNCIA NA HISTÓRIA DO MUNICÍPIO, TRAZENDO EM SEU EDIFÍCIO CARACTERÍSTICAS CULTURAIS DO ESPAÇO ONDE SE INSERE E DA COMUNIDADE LOCAL. AO LONGO DOS ANOS, EM DECORRÊNCIA DE INTEMPÉRIES E AÇÕES ANTRÓPICAS, MODIFICAÇÕES SÃO NECESSÁRIAS PARA ACENDER NOVAMENTE SEU VALOR E SUA FUNÇÃO A MALHA URBANA. PARA REALIZAÇÃO DO PROJETO INICIAL FOI UTILIZADO OS SOFTWARES AUTOCAD E QGIS.



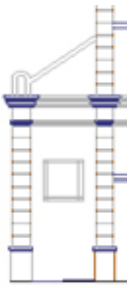





REPRESENTAÇÃO GRÁFICA - AUTOCAD 2018

CAROLINA MUNDIM RODRIGUES

PORTFÓLIO 2018 - 2024

LISTA DE PROJETOS / COLABORAÇÕES

PROJETO DE REQUALIFICAÇÃO URBANA


OS TRILHOS E PAISAGEM URBANA EM CAMPOS DO JORDÃO – SP: REQUALIFICAÇÃO DO EIXO FERROVIÁRIO


TRABALHO FINAL DE GRADUAÇÃO REALIZADO DURANTE O 9° E 10° SEMESTRE DA GRADUAÇÃO EM ARQUITETURA E URBANISMO NA UNIVERSIDADE DE TAUBATÉ – UNITAU

DESCRIÇÃO


O TRANSPORTE FERROVIÁRIO FOI UM IMPORTANTE MEIO DE LOCOMOÇÃO NO QUAL TROUXE GRANDES AVANÇOS, PRINCIPALMENTE NO PROCESSO DE URBANIZAÇÃO DAS CIDADES, SOBRETUDO EM CAMPOS DO JORDÃO. ATUALMENTE, A FERROVIA É UTILIZADA PRINCIPALMENTE PARA O TURISMO, O QUE CONTRIBUI PARA A CONSERVAÇÃO DO PATRIMÔNIO E REAFIRMAÇÃO DA IDENTIDADE LOCAL, O PROJETO DE GRADUAÇÃO, TEM COMO OBJETIVO FAZER UMA LEITURA DA TRANSFORMAÇÃO DA PAISAGEM DE CAMPOS DO JORDÃO AO LONGO DO TEMPO, DETALHANDO SOBRETUDO, SUAS MODIFICAÇÕES HISTÓRICO-CULTURAIS E ARQUITETÔNICAS NO TRECHO DA VILA CAPIVARI ATÉ O PORTAL DE CAMPOS DO JORDÃO, ALÉM DA ANÁLISE DE PROBLEMÁTICAS, POTENCIALIDADES, ESPAÇOS E BENS DE INTERESSE. RESULTANDO EM UM PROJETO DE REQUALIFICAÇÃO URBANA PARA O LEITO DA ESTRADA DE FERRO DE CAMPOS DO JORDÃO (EFCJ), ESTABELECENDO UMA ÁREA DE MAIOR QUALIDADE PARA AS PESSOAS, ENFATIZANDO SUA IMPORTÂNCIA COMO ESPAÇO SOCIAL E HISTÓRICO.

DIAGNÓSTICO DA ÁREA E PROJETO DE REQUALIFICAÇÃO URBANA

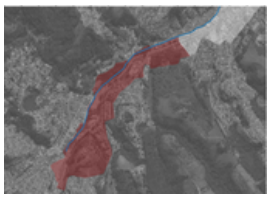

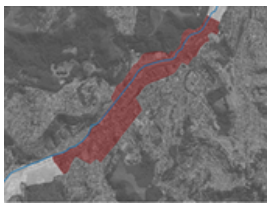



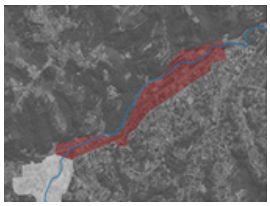








SIMULAÇÃO DE IMAGENS
SKETCHUP E VRAY

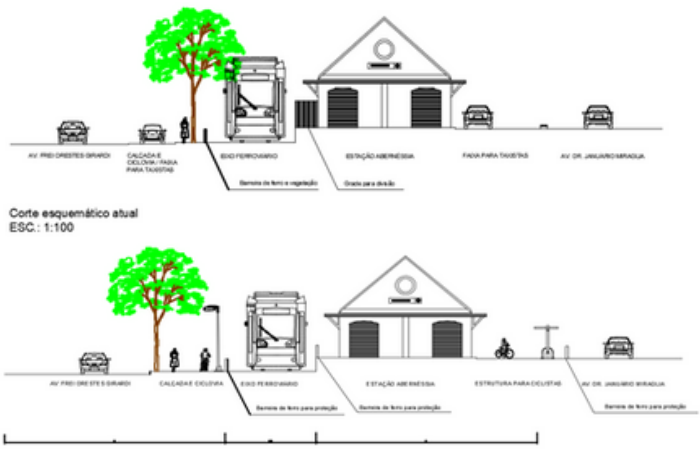

CORTE ESQUEMÁTICO DO PROJETO DE DIRETRIZES

CAROLINA MUNDIM RODRIGUES

PORTFÓLIO 2018 - 2024

LISTA DE PROJETOS / COLABORAÇÕES

PROJETO DE ARQUITETURA


REVITALIZAÇÃO DE FACHADAS


PROJETO DE ARQUITETURA REALIZADO DURANTE O ESTÁGIO NO ESCRITÓRIO JULIANA CAMARA ABITANTE EM 2021

DESCRIÇÃO

O PROJETO DE REVITALIZAÇÃO DE FACHADAS FOI ELABORADO PELA ARQUITETA JULIANA CAMARA ABITANTE. A PROPOSTA CONSISTE NA MELHORIA DAS FACHADAS DA RESIDÊNCIA LOCALIZADA EM UM CONDOMÍNIO NO MUNICÍPIO DE CAMPOS DO JORDÃO – SP, AGREGANDO AS PREFERÊNCIAS DO CLIENTE JUNTAMENTE COM FUNCIONALIDADE E PERSONALIDADE. A PRIMEIRA ETAPA EM CONJUNTO COM AS MINHAS CONTRIBUIÇÕES, CONSISTIU EM LEVANTAMENTOS FOTOGRÁFICOS E MÉTRICOS, POSTERIORMENTE NA ELABORAÇÃO DO *AS BUILT*. O PROJETO FOI EFETUADO A PARTIR DO SOFTWARE AUTOCAD 2018, ENGLOBANDO FACHADAS, INCREMENTO DE ÁREAS MOLHADAS, ANEXO, ÁREA GOURMET SOB PERGOLADO ENVIDRAÇADO E DETALHAMENTOS.

PLANTA BAIXA

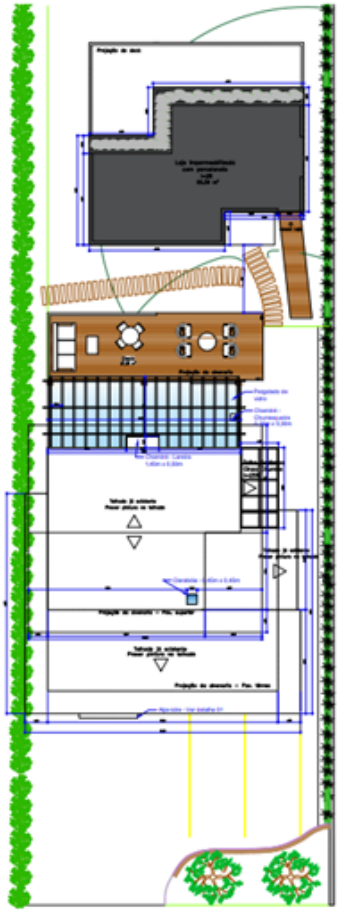

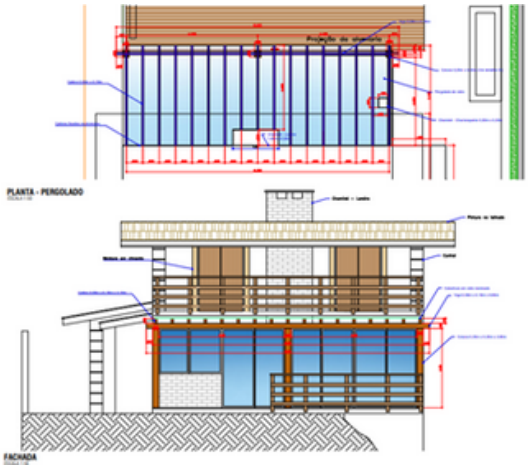

CAROLINA MUNDIM RODRIGUES

PORTFÓLIO 2018 - 2024

LISTA DE PROJETOS / COLABORAÇÕES

PROJETO DE PAISAGISMO


PROJETO EXECUTIVO DE PAISAGISMO EM PEDRA AZUL - ES

PROJETO DE PAISAGISMO REALIZADO DURANTE O ESTÁGIO NO ESCRITÓRIO JULIANA CAMARA ABITANTE EM 2021

DESCRIÇÃO

O PROJETO DE PAISAGISMO FOI ELABORADO PELA ARQUITETA JULIANA CAMARA ABITANTE. CONSISTE EM UM TRABALHO DESENVOLVIDO EM 1400 M², ABORDANDO DIVERSOS TIPOS DE ESPÉCIES RELACIONADAS AO CLIMA, PAISAGEM E PREFERÊNCIAS DO CLIENTE. ALÉM DISSO, A PROPOSTA ENGLOBA BOTÂNICA, PISO, ILUMINAÇÃO E DETALHAMENTOS.
O PROJETO EXECUTIVO FOI DESENVOLVIDO A PARTIR DO SOFTWARE AUTOCAD 2018, NO QUAL EU O PRODUZI ABRANGENDO TODAS AS PROPOSTAS ABARCADAS PELO ESCRITÓRIO.

PLANTA BAIXA

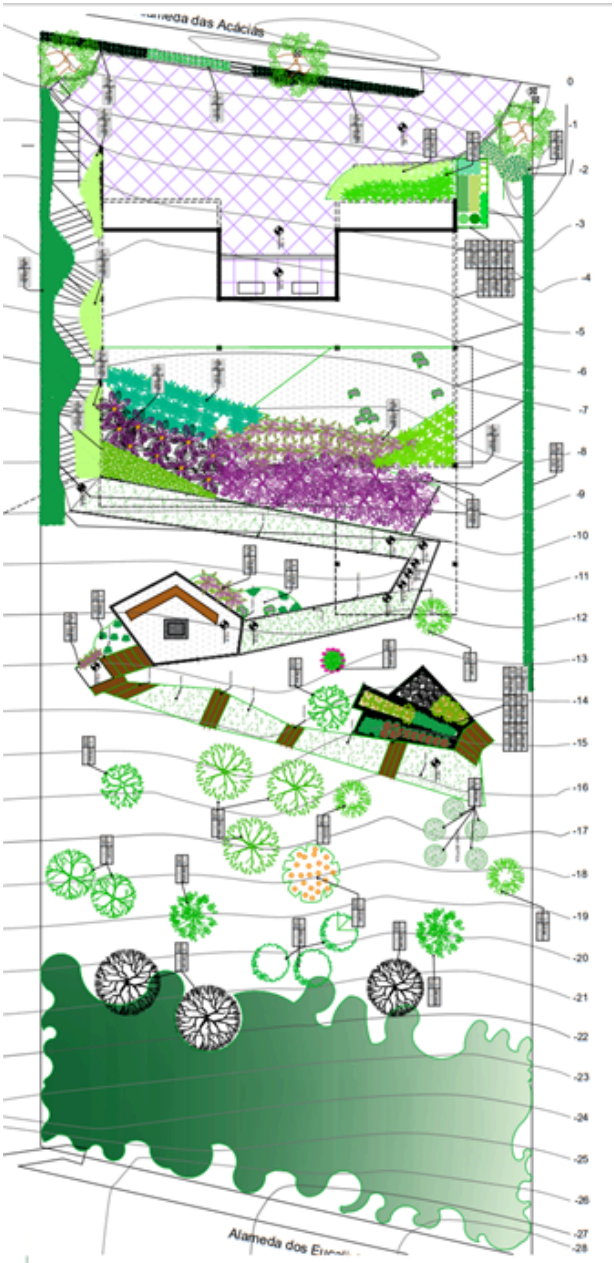

CAROLINA MUNDIM RODRIGUES

PORTFÓLIO 2018 - 2024

LISTA DE PROJETOS / COLABORAÇÕES

CERVEJARIA TAUBATEXAS / POCKET PARK

PROJETO EXECUTIVO – CERVEJARIA NA CIDADE DE TAUBATÉ - SP

PROJETO EXECUTIVO REALIZADO NO ESCRITÓRIO JULIANA CAMARA ABITANTE NO ANO DE 2021

DESCRIÇÃO


O PROJETO EXECUTIVO TRATA-SE DE UMA CERVEJARIA JÁ EXISTENTE NA CIDADE DE TAUBATÉ. A PROPOSTA É UM NOVO ESPAÇO INSERIDO EM UM POCKET PARK. AS CORES DESIGNADAS FORAM ESCOLHIDAS A PARTIR DA LOGOMARCA DO EMPREENDIMENTO. AINDA QUE O ESPAÇO SEJA RESTRITO PROPORCIONOU UM AMBIENTE IDEAL PARA TODAS AS FUNÇÕES DA CERVEJARIA.





SIMULAÇÕES GRÁFICAS (SKETCHUP E VRAY)



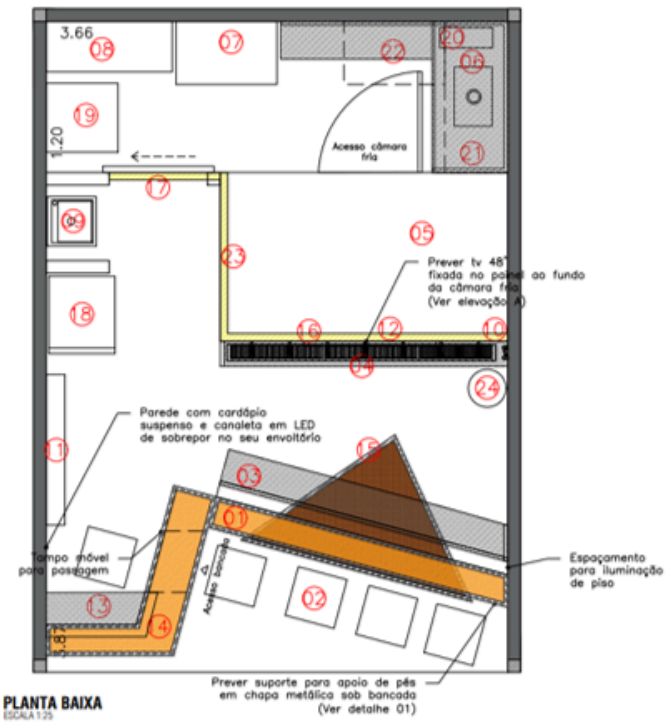

CAROLINA MUNDIM RODRIGUES

PORTFÓLIO 2018 - 2024

LISTA DE PROJETOS / COLABORAÇÕES

RESTAURANTE SMOKER BILL / POCKET PARK

PROJETO EXECUTIVO - RESTAURANTE DE COMIDA AMERICANA CONTEMPORÂNEA

PROJETO EXECUTIVO REALIZADO NO ESCRITÓRIO JULIANA CAMARA ABITANTE NO ANO DE 2021

DESCRIÇÃO

O PROJETO EXECUTIVO TRATA-SE DE UM RESTAURANTE DE COMIDA AMERICANA JÁ EXISTENTE NA CIDADE DE TAUBATÉ - SP. O NOVO ESPAÇO FOI PENSADO EM UM POCKET PARK PARA COMPORTAR EQUIPAMENTOS QUE REFLETEM O FUNDAMENTO DO RESTAURANTE. O LAYOUT ALÉM DE COMPORTAR OS UTENSÍLIOS BÁSICOS DE UMA COZINHA, AINDA POSSUI PARRILLA E DEFUMADOR.
A PARTIR DAS SIMULAÇÕES GRÁFICAS QUE FORAM ELABORADAS, PODE ALCANÇAR MAIOR VISUALIZAÇÃO DO ESPAÇO.



SIMULAÇÕES GRÁFICAS (SKETCHUP E VRAY)







CAROLINA MUNDIM RODRIGUES

PORTFÓLIO 2018 - 2024

LISTA DE PROJETOS / COLABORAÇÕES

ISADORA FASHION

PROJETO EXECUTIVO - LOJA DE CALÇADOS, BOLSAS E ACESSÓRIOS FEMININOS

PROJETO EXECUTIVO REALIZADO NO ESCRITÓRIO JULIANA CAMARA ABITANTE NO ANO DE 2021

DESCRIÇÃO

A LOJA LOCALIZA-SE EM UM DOS PRINCIPAIS PONTOS DA CIDADE (VILA ABERNÉSSIA) SENDO QUE UMA DAS PRINCIPAIS NECESSIDADES APONTADAS FOI DE POTENCIALIZAR O ESPAÇO PARA OS PRODUTOS VENDIDOS NO LOCAL, SOBRETUDO OS CALÇADOS PRIORIZANDO POR NUMERAÇÕES. A PROPOSTA É AMPLIAR A MARCENARIA EXISTENTE A FIM DE ENCAIXAR UM MAIOR NÚMERO DE OBJETOS.



SIMULAÇÕES GRÁFICAS (SKETCHUP E VRAY)







CAROLINA MUNDIM RODRIGUES

PORTFÓLIO 2018 - 2024

LISTA DE PROJETOS / COLABORAÇÕES


PROJETO DE MARCENARIA EM RESIDÊNCIA

PROJETO EXECUTIVO DE MARCENARIA EM RESIDÊNCIA


PROJETO EXECUTIVO REALIZADO NO ESCRITÓRIO JULIANA CAMARA ABITANTE NO ANO DE 2021


DESCRIÇÃO

A RESIDÊNCIA POSSUI MAIOR DE 700M² LOCALIZALDA NA CIDADE DE PEDRA AZUL - ES. O PROJETO DE MARCENARIA FOI REALIZADO PARA DIFERENTES AMBIENTES, CONTANDO COM COZINHA, ESPAÇO GOURMET, SUÍTES, BANHEIROS, LAVANDERIA, DESPENSA, ENTRE OUTROS ESPAÇOS. O PROJETO FOI REALIZADO NO AUTOCAD PRODUZINDO PLANTAS, ELEVAÇÕES E DETALHAEMENTOS.

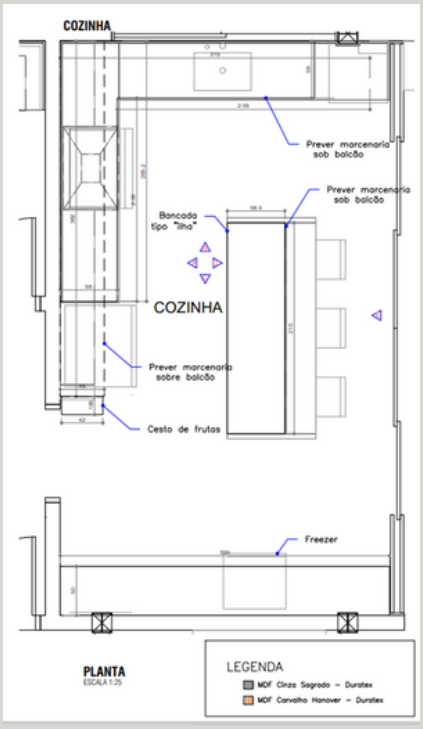

ELEVAÇÕES

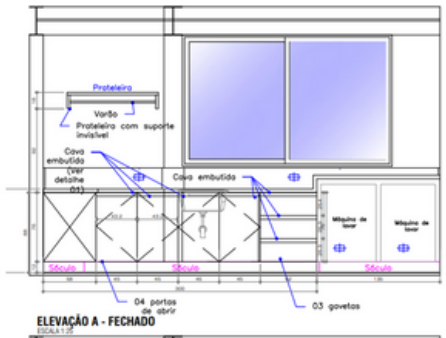


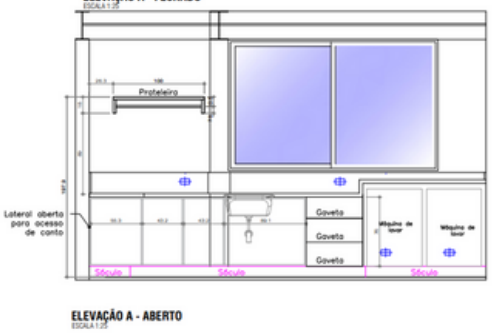




OBS.: MARCENARIA COM CAVA EMBUTIDA



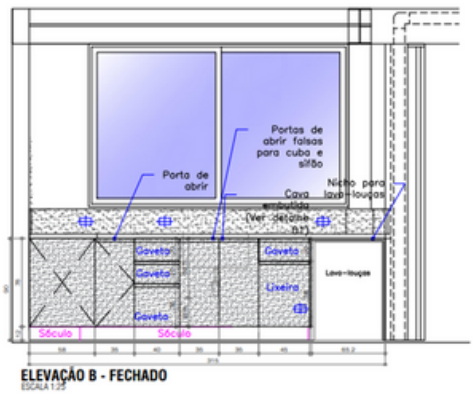



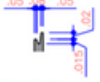

OBS.: MARCENARIA COM CAVA EMBUTIDA

CAROLINA MUNDIM RODRIGUES

PORTFÓLIO 2018 - 2024

LISTA DE PROJETOS / COLABORAÇÕES

PROJETO DE INTERIORES

REFORMA ESPAÇO GOURMET, SPA E LAVABO

PROJETO EXECUTIVO REALIZADO NO ESCRITÓRIO JULIANA CAMARA ABITANTE NO ANO DE 2021

DESCRIÇÃO

A PROPOSTA DA REFORMA É MODIFICAR O ESPAÇO GOURMET E LAVABO ATENDENDO AS NECESSIDADES ATUAIS DOS MORADORES ALÉM DA ALTERAÇÃO DA ÁREA EXTERNA EM UM SPA. A MODIFICAÇÃO ENCONTRA-SE SOBRETUDO ESTETICAMENTE, AS CORES UTILIZADAS COMPLEMENTAM-SE TORNANDO O ESPAÇO AINDA MAIS ATRATIVO. A RESIDÊNCIA LOCALIZA-SE NA CIDADE DE CAMPOS DO JORDÃO - SP.





SIMULAÇÕES GRÁFICAS (SKETCHUP E VRAY)







CAROLINA MUNDIM RODRIGUES

PORTFÓLIO 2018 - 2024

LISTA DE PROJETOS / COLABORAÇÕES


PROJETO EXECUTIVO DE JOALHERIA

REFORMA DE JOALHERIA NA CIDADE DE CAMPOS DO JORDÃO - SP

PROJETO EXECUTIVO REALIZADO NO ESCRITÓRIO JULIANA CAMARA ABITANTE NO ANO DE 2021

DESCRIÇÃO

A JOALHERIA LOCALIZA-SE NA CIDADE CAMPOS DO JORDÃO - SP. A INTENÇÃO É REFORMAR O ESPAÇO ABORDANDO AS DIFICULDADES EXISTENTES ALÉM DE AUMENTAR OS ESPAÇOS DE VENDA E EXPOSIÇÃO DE JÓIAS. A MELHORIA DO LOCAL ADVÉM PRINCIPALMENTE COM O PROJETO DE MARCENARIA PARA EXPOR TODOS OS ITENS DA LOJA. ALÉM DISSO, FOI REALIZADO A SIMULAÇÃO GRÁFICA DA FACHADA PRINCIPAL.

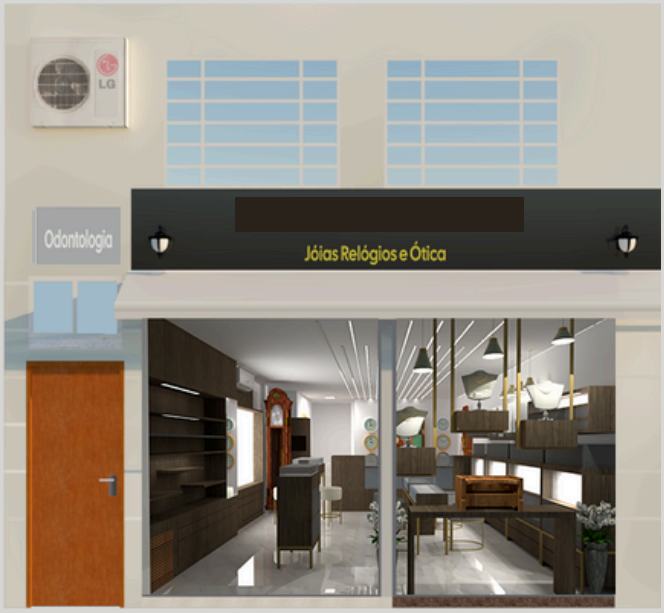

FACHADA PRINCIPAL

SIMULAÇÕES GRÁFICAS (SKETCHUP E VRAY)







CAROLINA MUNDIM RODRIGUES

PORTFÓLIO 2018 - 2024


LISTA DE PROJETOS / COLABORAÇÕES

CONSULTORIA DE INTERIORES

PROJETO EXECUTIVO REALIZADO NO ESCRITÓRIO JULIANA CAMARA ABITANTE NO ANO DE 2021

DESCRIÇÃO

AUXÍLIO ESPECIALIZADO APENAS PARA ALGUNS SERVIÇOS. POR MEIO DE SEU CONHECIMENTO, O PROFISSIONAL FARÁ ANÁLISES E DIAGNÓSTICOS DE ACORDO COM O QUE O CLIENTE DESEJA, PROPONDO SOLUÇÕES ESPECÍFICAS.
PARA DECORAÇÃO DE AMBIENTES INTERNOS E EXTERNOS O PROFISSIONAL ANALISA O ESPAÇO, AS NECESSIDADES ESPECÍFICAS DOS CLIENTES E CRIA UM PROJETO EXCLUSIVO QUE CONTEMPLE ESSES PONTOS.
FOI REALIZADO 06 ETAPAS CONTENDO: BRIEFING, MOODBOARD, PLANTA LAYOUT E DEFINIÇÃO DE LUMINÁRIAS, REUNIÕES COM O CLIENTE, LISTA DE COMPRA PERSONALIZADA E MAQUETE 3D.

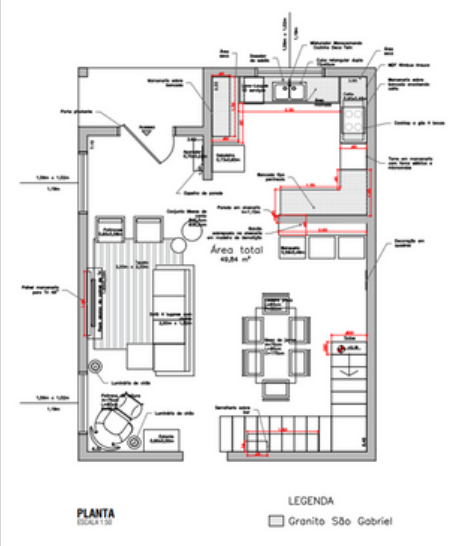

PLANTA LAYOUT

SIMULAÇÕES GRÁFICAS (SKETCHUP E VRAY)







CAROLINA MUNDIM RODRIGUES

PORTFÓLIO 2018 - 2024

SIMULAÇÕES GRÁFICAS

PROJETO DE INTERIORES: SIMULAÇÃO DE IMAGENS - SKETCHUP E VRAY

FACHADA





CAROLINA MUNDIM RODRIGUES

PORTFÓLIO 2018 - 2024

SIMULAÇÕES GRÁFICAS

PROJETO DE INTERIORES: SIMULAÇÃO DE IMAGENS - SKETCHUP E VRAY

ÁREA GOURMET





CAROLINA MUNDIM RODRIGUES

PORTFÓLIO 2018 - 2024

SIMULAÇÕES GRÁFICAS

PROJETO DE INTERIORES: SIMULAÇÃO DE IMAGENS - SKETCHUP E VRAY

REFORMA DE COZINHA RESIDENCIAL





CAROLINA MUNDIM RODRIGUES

PORTFÓLIO 2018 - 2024

SIMULAÇÕES GRÁFICAS

PROJETO DE INTERIORES: SIMULAÇÃO DE IMAGENS - SKETCHUP E VRAY

SPA





CAROLINA MUNDIM RODRIGUES

PORTFÓLIO 2018 - 2024

SIMULAÇÕES GRÁFICAS

PROJETO DE INTERIORES: SIMULAÇÃO DE IMAGENS - SKETCHUP E VRAY

ESCRITÓRIO





CAROLINA MUNDIM RODRIGUES

PORTFÓLIO 2018 - 2024

SIMULAÇÕES GRÁFICAS

PROJETO DE INTERIORES: SIMULAÇÃO DE IMAGENS - SKETCHUP E VRAY

AMBIENTE COMERCIAL





CAROLINA MUNDIM RODRIGUES

PORTFÓLIO 2018 - 2024

SIMULAÇÕES GRÁFICAS COM OBRAS DO
DESIGNER JOÃO PAULO RAIMUNDO

PROJETO DE INTERIORES: SIMULAÇÃO DE IMAGENS - SKETCHUP E VRAY

RESIDÊNCIA





CAROLINA MUNDIM RODRIGUES

PORTFÓLIO 2018 - 2024

SIMULAÇÕES GRÁFICAS

PROJETO COZINHA RESIDENCIAL EM CAMPOS DO JORDÃO: SIMULAÇÃO DE IMAGENS - SKETCHUP / VRAY

PROJETO DE INTERIORES





CAROLINA MUNDIM RODRIGUES

PORTFÓLIO 2018 - 2024

SIMULAÇÕES GRÁFICAS

PROJETO SALA EM RESIDÊNCIA EM CAMPOS DO JORDÃO: SIMULAÇÃO DE IMAGENS - SKETCHUP / VRAY

PROJETO DE INTERIORES





CAROLINA MUNDIM RODRIGUES

PORTFÓLIO 2018 - 2024

SIMULAÇÕES GRÁFICAS

PROJETO CHALÉ EM CAMPOS DO JORDÃO: SIMULAÇÃO DE IMAGENS - SKETCHUP / VRAY

PROJETO DE INTERIORES





CAROLINA MUNDIM RODRIGUES

PORTFÓLIO 2018 - 2024

SIMULAÇÕES GRÁFICAS

PROJETO ESPAÇO GOURMET EM CAMPOS DO JORDÃO - SKETCHUP / VRAY

PROJETO DE INTERIORES





CAROLINA MUNDIM RODRIGUES

PORTFÓLIO 2018 - 2024

SIMULAÇÕES GRÁFICAS

PROJETO REFORMA APARTAMENTO - SKETCHUP / VRAY

PROJETO DE INTERIORES ELABORADO EM 2022 COM A PROPOSTA DE MODERNIZAR E TORNAR O ESPAÇO MAIS ACONCHEGANTE PARA O CASAL. A SALA POSSUI MANDALA DO ARTISTA JOÃO PAULO RAIMUNDO DE SANTO ANTÔNIO DO PINHAL





CAROLINA MUNDIM RODRIGUES

PORTFÓLIO 2018 - 2024

SIMULAÇÕES GRÁFICAS

PROJETO REFORMA APARTAMENTO - SKETCHUP / VRAY

PROJETO DE INTERIORES ELABORADO EM 2022 COM A PROPOSTA DE MODERNIZAR E TORNAR O ESPAÇO MAIS ACONCHEGANTE PARA O CASAL. A SALA POSSUI MANDALA DO ARTISTA JOÃO PAULO RAIMUNDO DE SANTO ANTÔNIO DO PINHAL






CAROLINA MUNDIM RODRIGUES

PORTFÓLIO 2018 - 2024

PROJETO DE MARCENARIA

PROJETO MARCENARIA EM CAMPOS DO JORDÃO - SKETCHUP / LAYOUT

PROJETO DE MARCENARIA DE LAVANDERIA EM RESIDÊNCIA REALIZADO NO SOFTWARE SKETCHUP E LAYOUT.
A LAVANDERIA POSSUÍA DUAS PRATELEIRAS EM GRANITO NAS QUAIS FORAM APROVEITADAS PARA UTILIZAÇÃO NO ARMÁRIO REALIZADO.

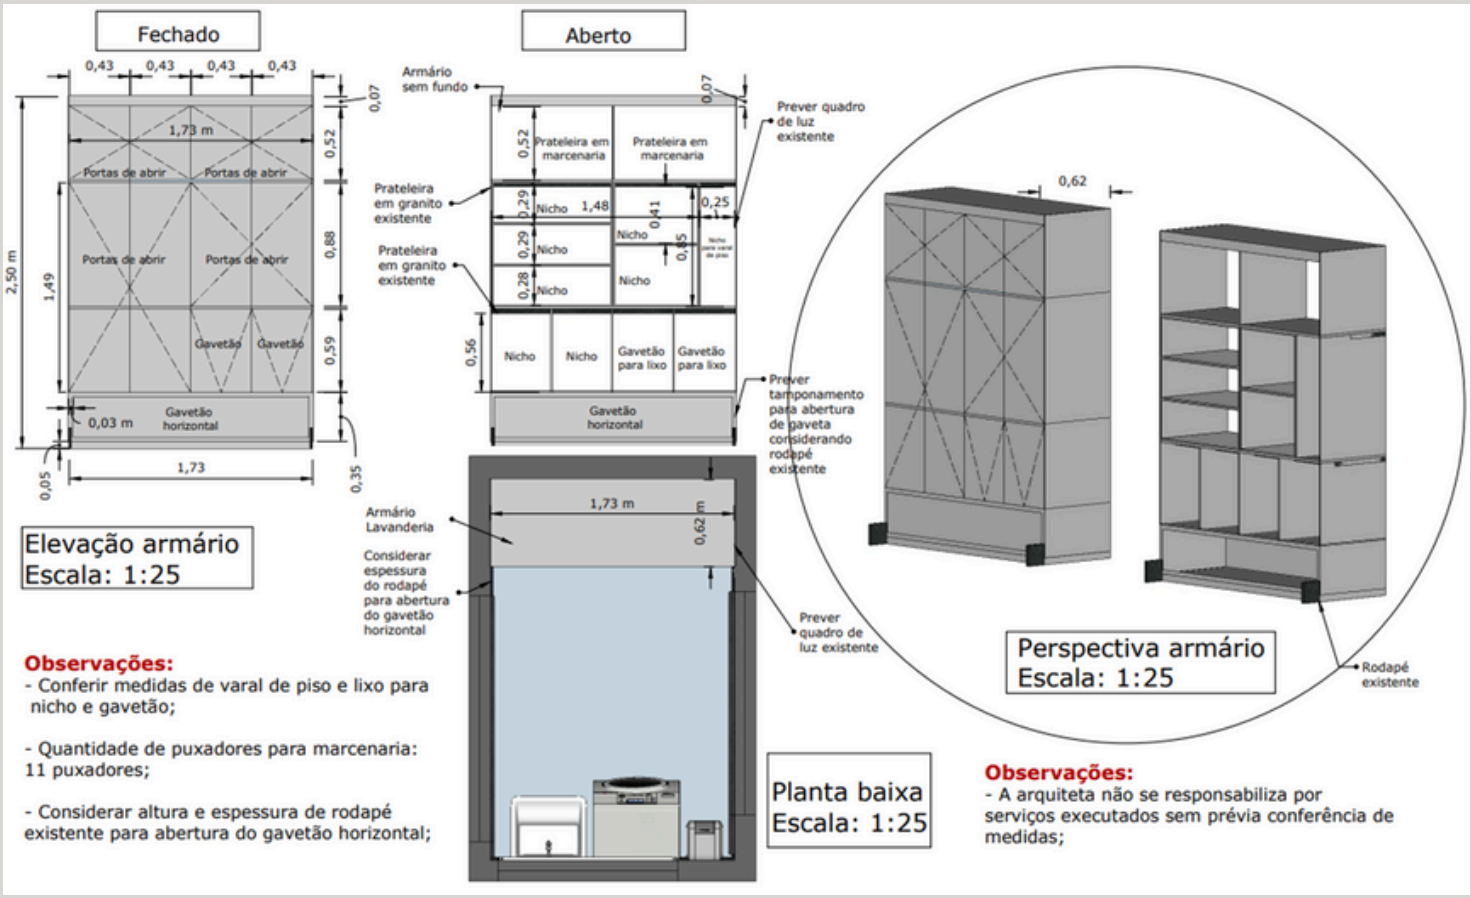


CAROLINA MUNDIM RODRIGUES

PORTFÓLIO 2018 - 2024

PROJETO DE PREFEITURA

PROJETO PARA APROVAÇÃO NA PREFEITURA EM CAMPOS DO JORDÃO - SP

PROJETO PARA APROVAÇÃO EM PREFEITURA DE ESPAÇO GOURMET EM RESIDÊNCIA EXISTENTE NA CIDADE DE CAMPOS DO JORDÃO - SP.

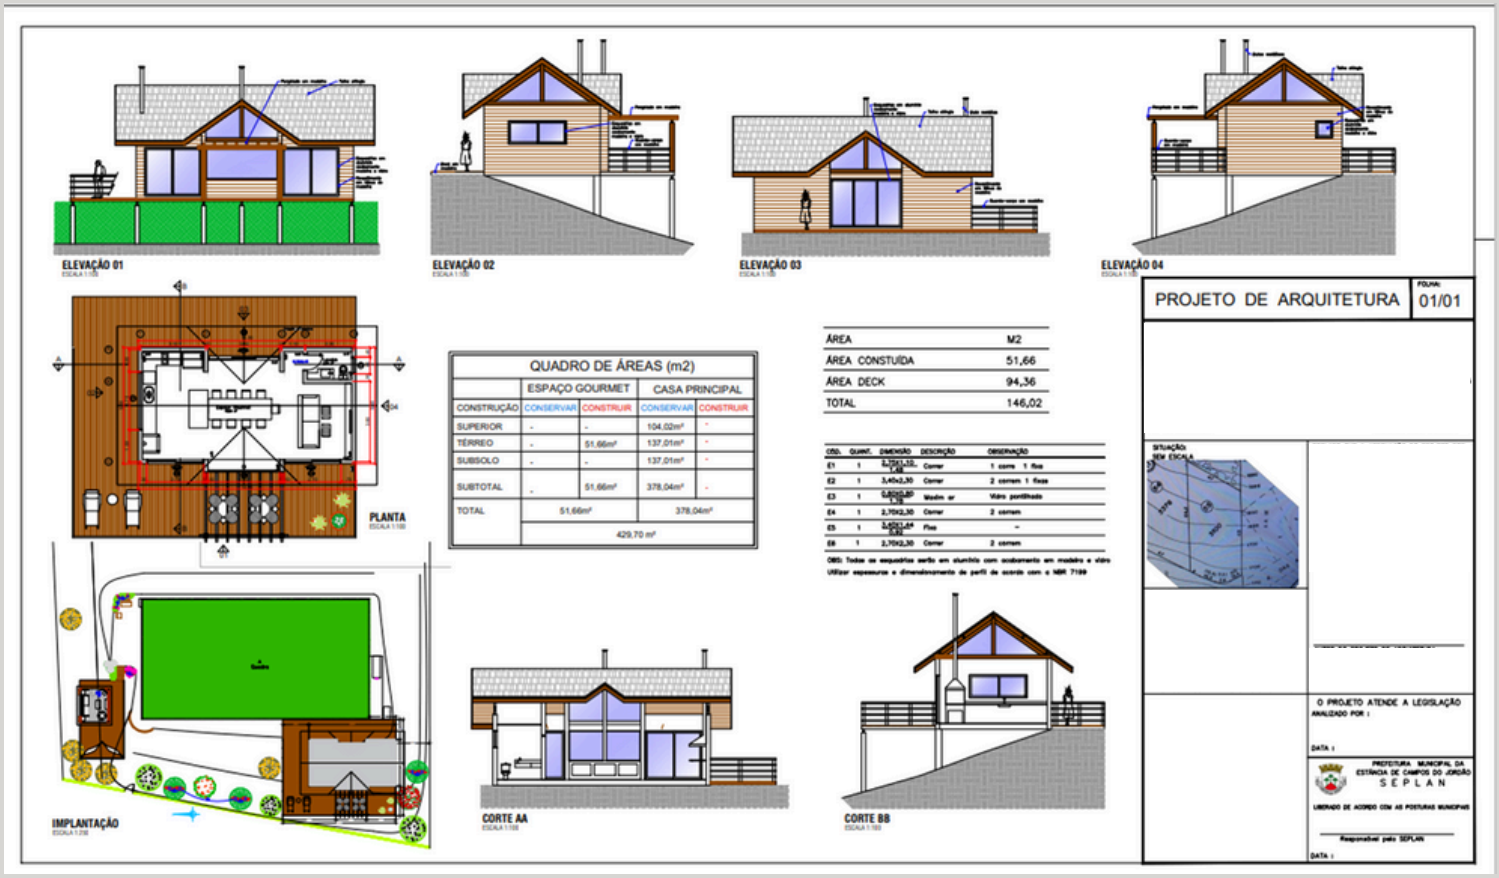

CAROLINA MUNDIM RODRIGUES

PORTFÓLIO 2018 - 2024

PROJETO CLÍNICA CLIANÁLISE ELABORADO EM 2022

PROJETO ESTUDO DE FACHADAS E LAYOUT PARA CLÍNICA EM ALTO PARNAÍBA-MA

PROJETO PARA A CLÍNICA CLIANÁLISE PARA CRIAÇÃO DE LAYOUT E ESTUDO DA FACHADA PRINCIPAL. ALÉM DISSO, FOI ELABORADO VÍDEO DO ESPAÇO INTERNO DA CLÍNICA (VER QR CODE).



PLANTA BAIXA

ACESSE O QR CODE ACIMA
E ASSISTA O VÍDEO DO PROJETO



1



2



3



4

CAROLINA MUNDIM RODRIGUES

PORTFÓLIO 2018 - 2024

PROJETO AIRBNB ELABORADO EM 2022

PROJETO DE APARTAMENTO COM A PROPOSTA DE PRIORIZAR O BAIXO CUSTO VISANDO MODERNIDADE E CONFORTO, UTILIZANDO CORES VIBRANTES E MOBILIÁRIOS PRÁTICOS.



PLANTA HUMANIZADA
(SEM ESCALA)









CAROLINA MUNDIM RODRIGUES

PORTFÓLIO 2018 - 2024

SHOPPING DA SAÚDE: ANÁPOLIS-GO

PROJETO DE UM SHOPPING VOLTADO PARA ÁREA DA SAÚDE CONTENDO CLÍNICAS, LABORATÓRIO, MEDICINA VETERINÁRIA E ESPAÇO PARA NOVAS LOJAS NO SETOR. FOI REALIZADO PROJETO DE FACHADA E INTERIORES, PENSANDO TAMBÉM EM ESPAÇO PET E KIDS, ATENDENDO AO TODOS OS PÚBLICOS
















CAROLINA MUNDIM RODRIGUES

PORTFÓLIO 2018 - 2024

RESIDÊNCIA - RIO GRANDE DO SUL

PROJETO RESIDENCIAL NO ESTADO DO RIO GRANDE DO SUL, PREVENDO UMA SALA DE ESTAR COM AQUECIMENTO, HALL DE ENTRADA COM POSSIBILIDADE DE USO PARA GARAGEM, COZINHA, SALA DE JANTAR, ALÉM DO TERRAÇO GOURMET. O CLIENTE PEDIU UMA CASA CONFORTÁVEL, COM PONTOS DE CORES E FUNCIONAL. O PONTO PRINCIPAL É O ELEVADOR QUE AUXILIA NA ACESSIBILIDADE, PEDIDO PRINCIPAL DO CLIENTE.

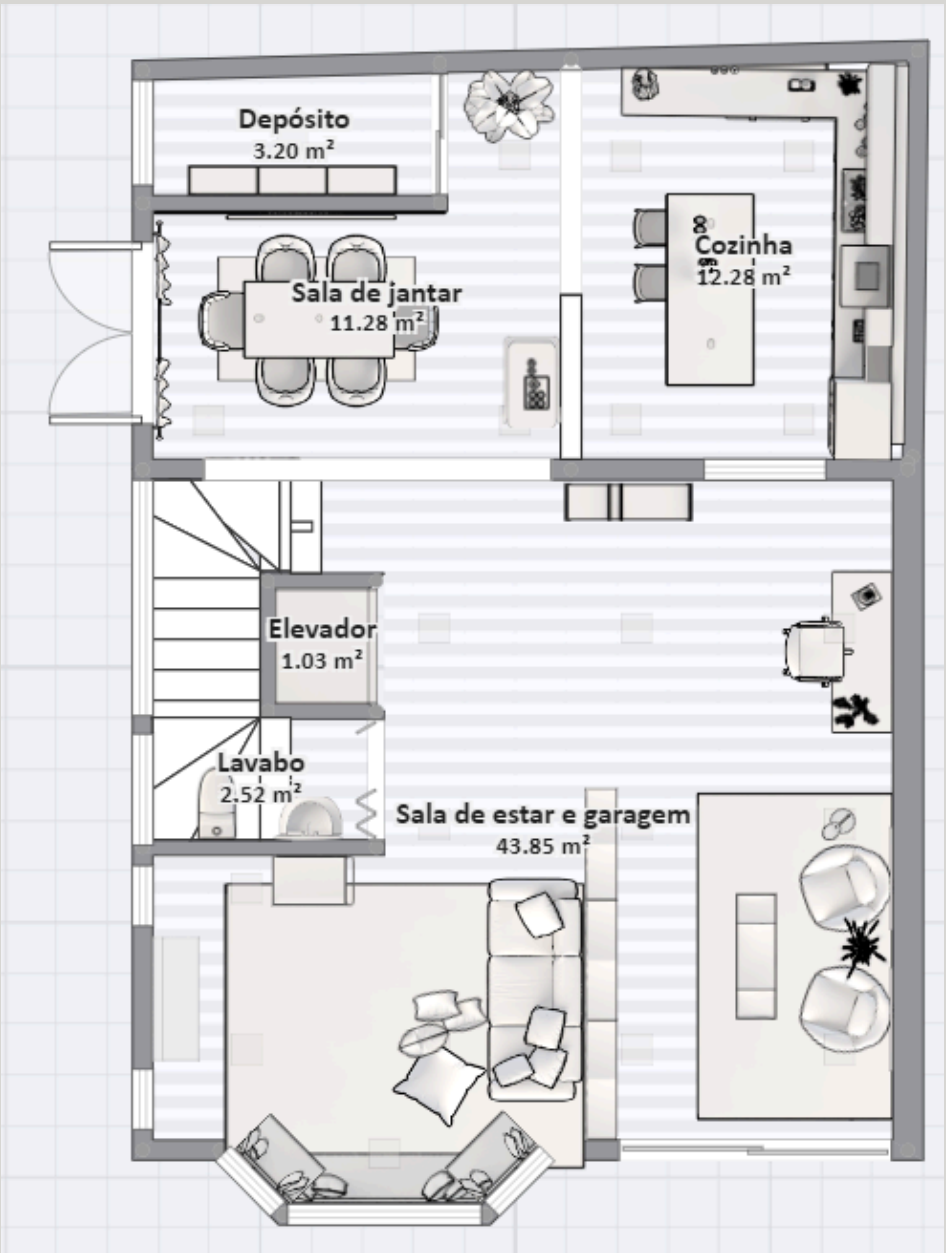

PLANTA PAV. TÉRREO
(SEM ESCALA)

SALA DE ESTAR

SALA DE JANTAR

CAROLINA MUNDIM RODRIGUES

PORTFÓLIO 2018 - 2024

RESIDÊNCIA - RIO GRANDE DO SUL

PROJETO RESIDENCIAL NO ESTADO DO RIO GRANDE DO SUL, PREVENDO UMA SALA DE ESTAR COM AQUECIMENTO, HALL DE ENTRADA COM POSSIBILIDADE DE USO PARA GARAGEM, COZINHA, SALA DE JANTAR, ALÉM DO TERRAÇO GOURMET. O CLIENTE PEDIU UMA CASA CONFORTÁVEL, COM PONTOS DE CORES E FUNCIONAL. O PONTO PRINCIPAL É O ELEVADOR QUE AUXILIA NA ACESSIBILIDADE, PEDIDO PRINCIPAL DO CLIENTE.





















CAROLINA MUNDIM RODRIGUES

PORTFÓLIO 2018 - 2024

SIMULAÇÃO GRÁFICA - QUARTO INFANTIL


A PROPOSTA É DE UM QUARTO INFANTIL PARA DUAS CRIANÇAS QUE SERÁ UTILIZADO POR ALGUNS ANOS. SENDO ASSIM, HÁ DOIS BERÇOS FEITOS EM MARCENARIA QUE NÃO SÃO FIXOS, POSSIBILITANDO QUE SEJAM RETIRADOS E UTILIZE A CAMA QUE FICA LOGO ABAIXO. COMO O PÉ DIREITO DO ESPAÇO É ALTO, HÁ UM MEZANINO PARA BRINQUEDOS. A MESA DE ESTUDOS POSSUI TAMPO COM REGULAGEM DE ALTURA PARA DIFERENTES IDADES, CONFORME O CRESCIMENTO DA CRIANÇA. AO FUNDO, UM CLOSET COM ARMÁRIOS PERSONALIZADOS CONFORME A ESTÉTICA DO QUARTO. OS ACABAMENTOS EM MADEIRA, VERDE E CINZA CLARO DEIXARAM COM UM TOQUE INFANTIL E AO MESMO TEMPO ACONCHEGANTE, COMBINANDO COM O PAPEL DE PAREDE AO FUNDO DANDO DESTAQUE A PAREDE EM PARTICULAR.









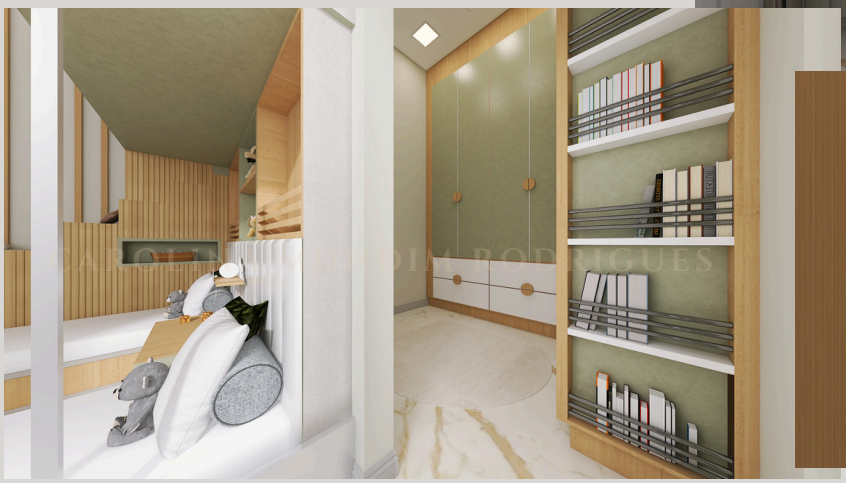



CAROLINA MUNDIM RODRIGUES

PORTFÓLIO 2018 - 2024

PROJETO APARTAMENTO - SALA E COZINHA INTEGRADA / ESPAÇO GOURMET

NESTA PROPOSTA, O CLIENTE OPTOU POR REPAGINAR O APARTAMENTO A PARTIR DA DECORAÇÃO, PRESANDO POR PLANEJAMENTO E FUNCIONALIDADE SEM HAVER REFORMAS. O GRANDE DESAFIO FOI O TAMANHO COMPACTO E OS AMBIENTES INTEGRADOS. FOI ELABORADO O LAYOUT COM A SALA DE ESTAR, TV FIXADA NA PAREDE PARA NÃO OCUPAR ESPAÇO COM MOBILIÁRIOS, CANTO ALEMÃO PARA APROVEITAMENTO DO ESPAÇO, A BANCADA JÁ EXISTENTE E INSERÇÃO DE PRATELEIRAS PARA MAXIMIZAR O POTENCIAL DA COZINHA. A VARANDA POSSUI UMA CHURRASQUEIRA, COM BANCADA EM GRANITO, UM PAINEL COM RIPAS DE MADEIRA COM BANCO EMBUTIDO E UMA MESA REDONDA EM VIDRO. AO FUNDO, POSSUI JARDINS VERTICAIS E UM BALANÇO PARA ASSENTO.











