

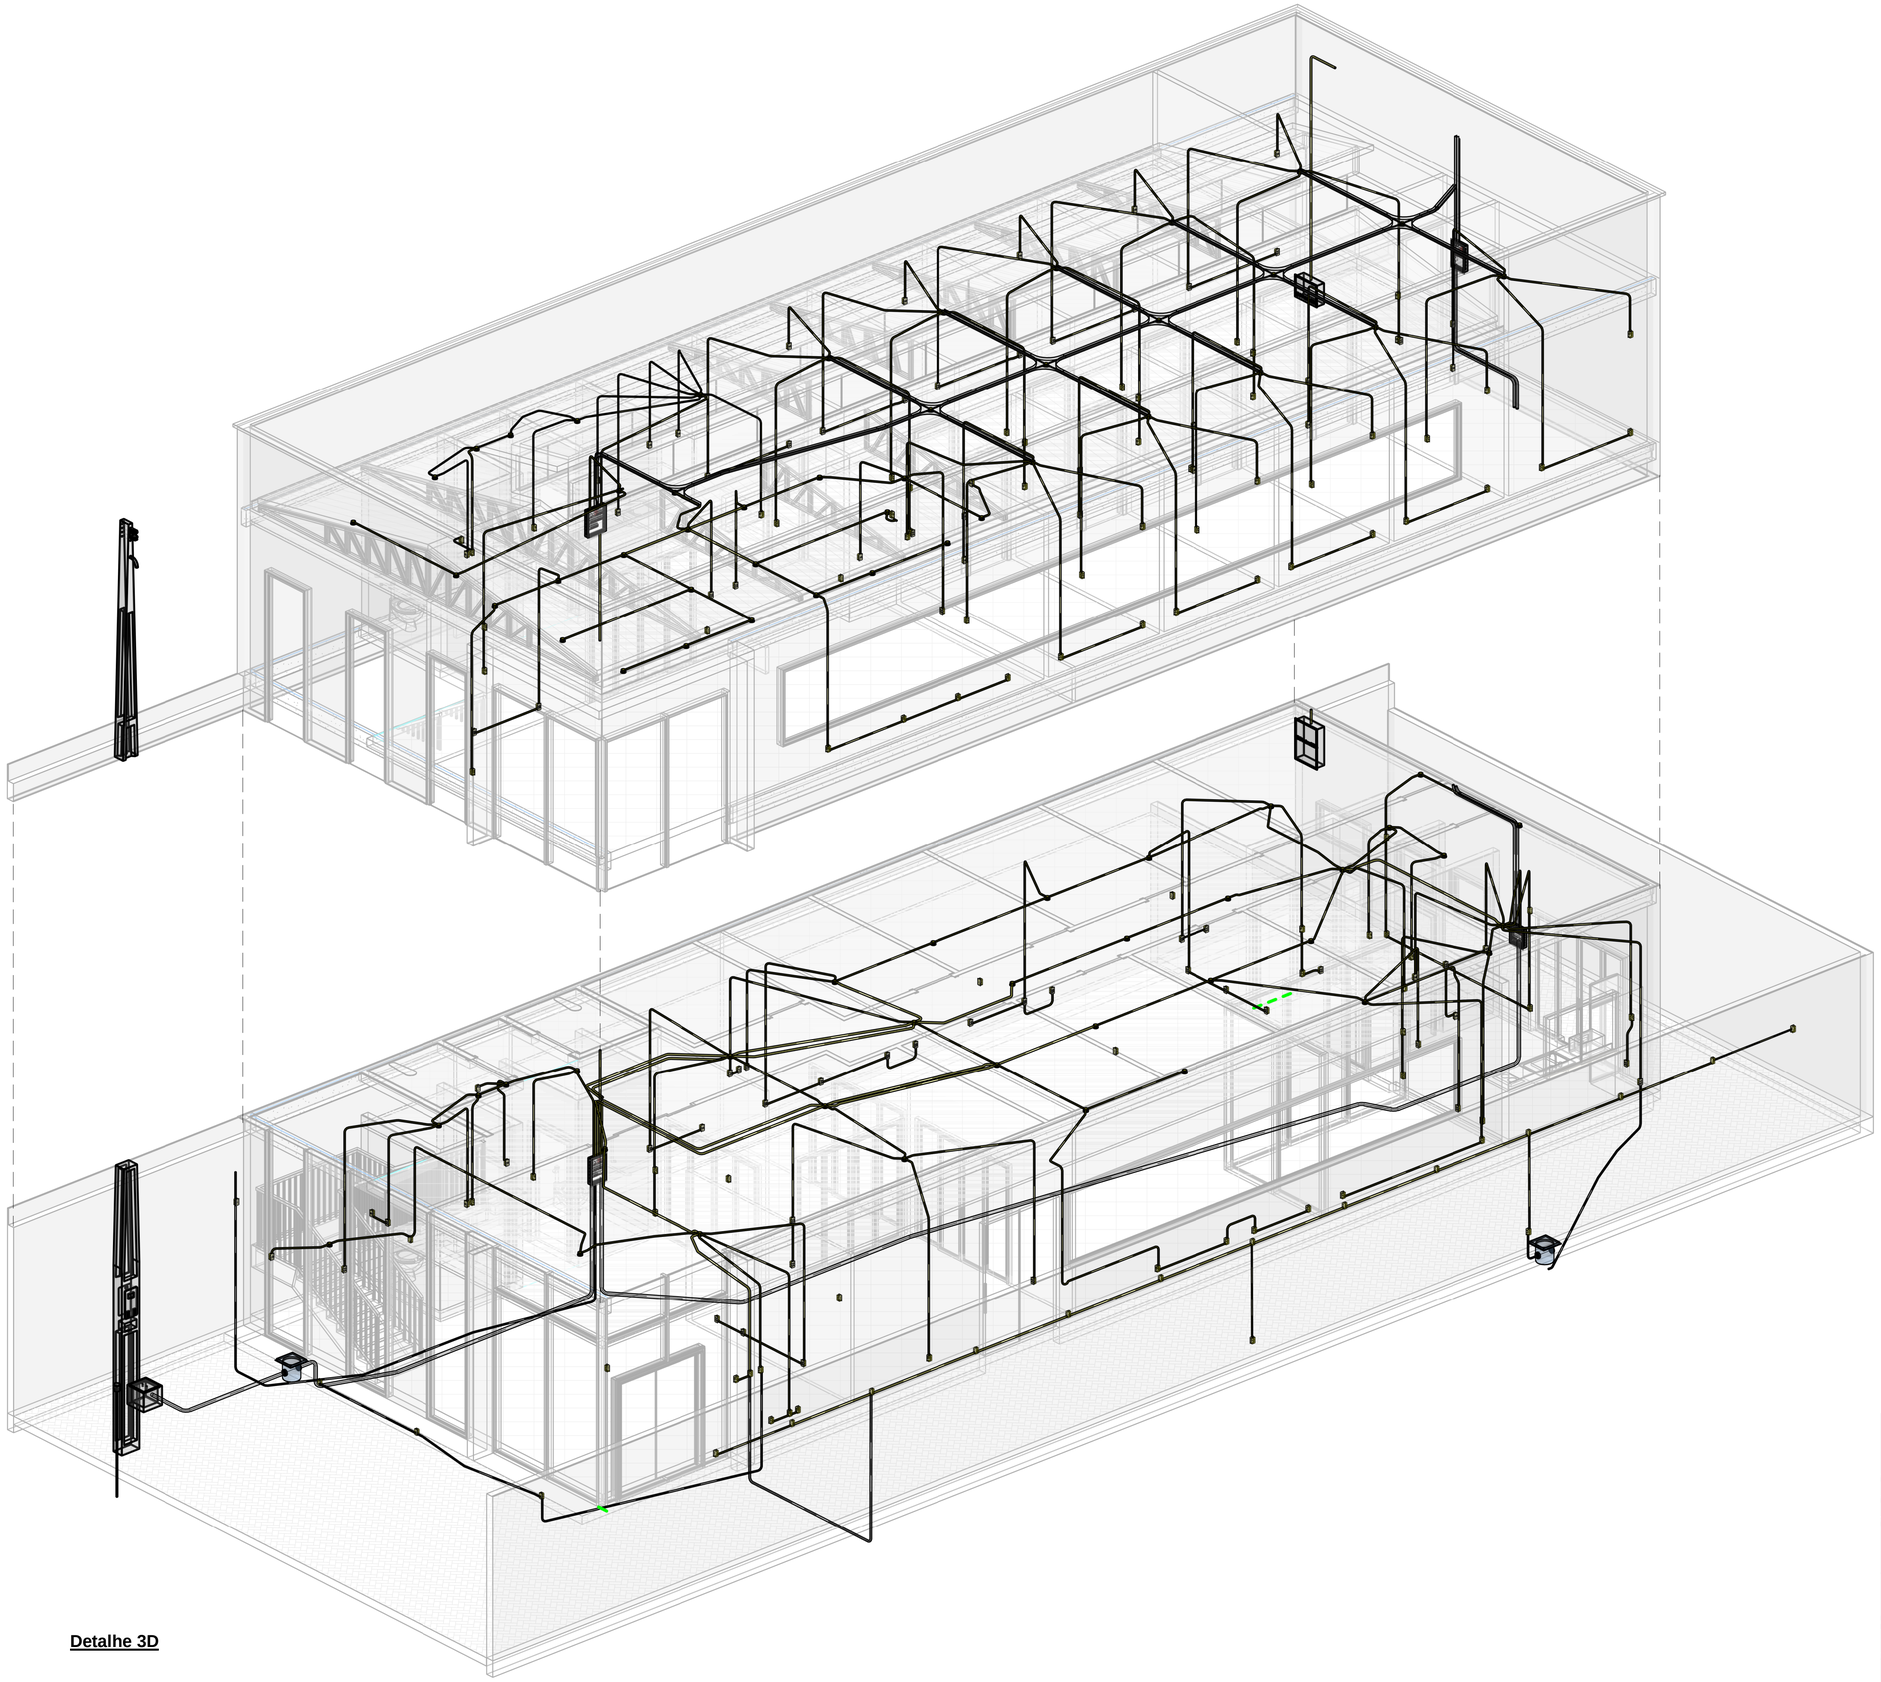



Detalhe 3D

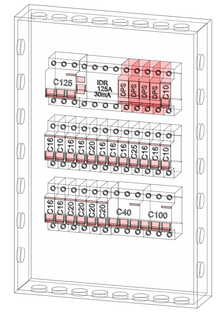


3D QDC 01

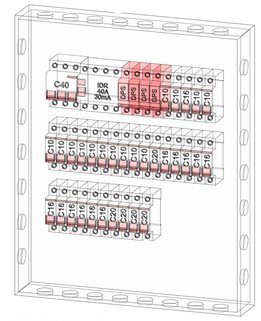

3D QDC 02

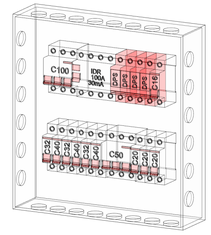

3D QDC Ar-01

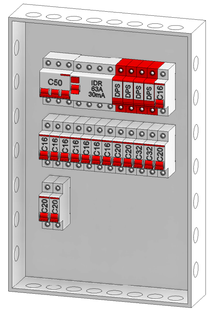

3D QDC Ar-02

PROJETO DE INSTALAÇÕES ELÉTRICAS

Proprietário: Capital Contabilidade Eireli
Obra: Comercial
Local: ARNE 12 (106 Norte), Alameda 17, Lote 47, Plano Diretor Norte, Palmas - TO

Proprietário:
Capital Contabilidade Eireli
CNPJ: 00.000.000/0000-00

Autor do Projeto:
Pedro Henrique M. Dias
CREA: 317.138 D/TO

Responsável Técnico pela Execução:
xxxxx
CREA: xxxxx

Autorização:

RETAMA ENGENHARIA

Projeto: ELÉTRICO
Desenho: Pedro Henrique Dias
Escala: Indicada
Conteúdo: Vista 3D, detalhamento QDC

FOLHA: 03/04