

PORTFÓLIO

FABRÍCIO

ALMEIDA

Renders, modelagens 3D,
detalhamentos e projetos
executivos





Tenho 32 anos, sou técnico em edificações e engenheiro civil, com experiência de trabalho em esfera pública municipal e em segmento de construtora de grande porte, especialista em renderização de imagens realistas, serviços de modelagem 3D, mapas lúdicos georreferenciados e projetos de detalhamento/executivos.



FABRICIO ALMEIDA

Engenheiro Civil

CENA INTERNA - A. SOCIAL



sala de tv/estar, sala de jantar
e cozinha integrada

Banho com efeitos de
iluminação diurnos



**CENA INTERNA
- BANHO**

CENA INTERNA - QUARTO



dormitório com efeitos de iluminação
diurnos e iluminação artificial



iluminação diurna, sombreamento e
tratamento de reflexos



CENA EXTERNA – FACHADA E FUNDOS




CENA INTERNA - LIVING



ambiente de convivência
com estudo de foco

área de lazer iluminação de
por do sol

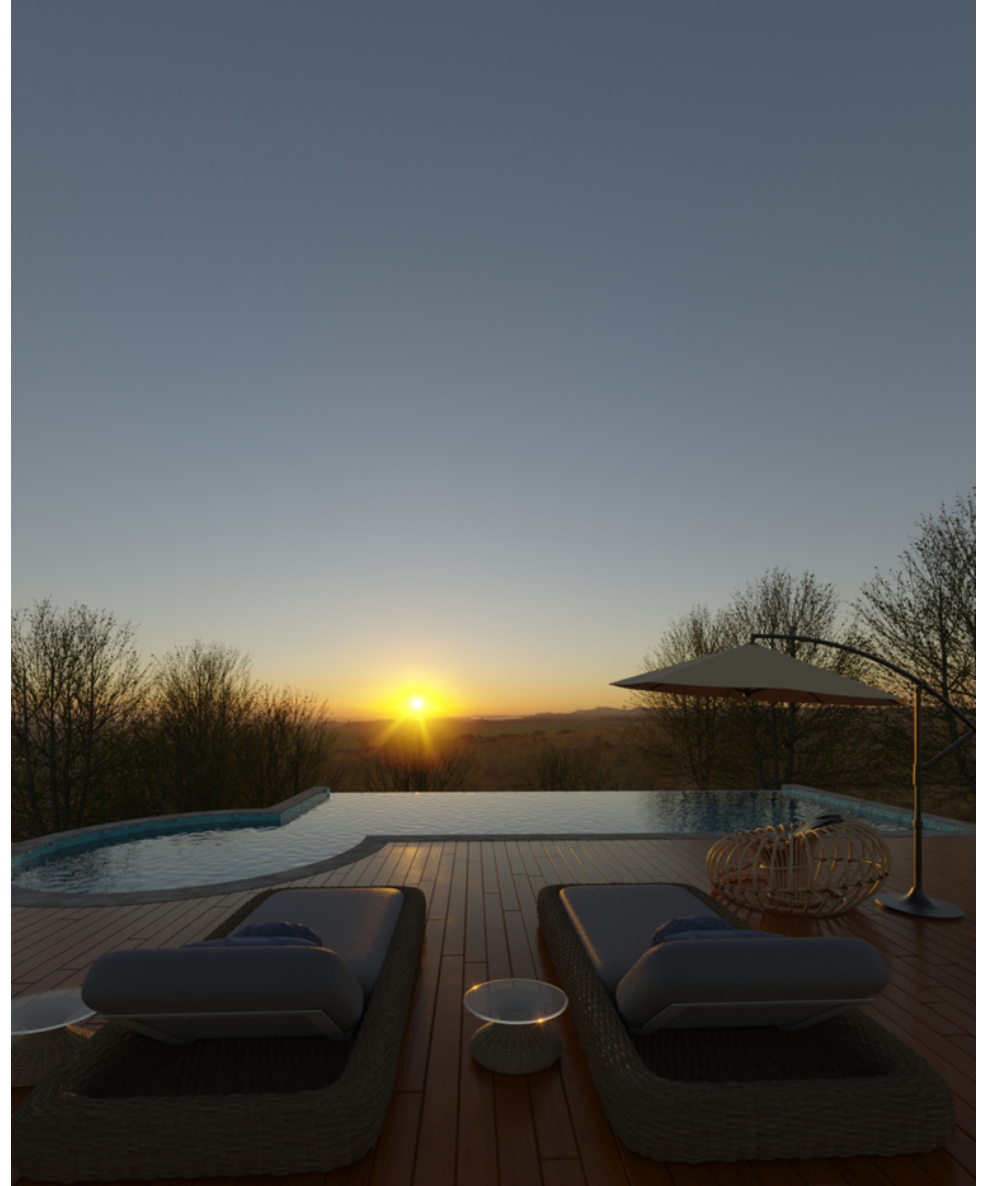

CENA EXTERNA – PISCINA

CENA INTERNA- LAVABO



aplicação de texturas e iluminação
artificial

aplicação de grama e
materiais, iluminação diurna



CENA EXTERNA – FACHADA E FUNDOS

CENA INTERNA – QUARTO




efeito blue hour e iluminação artificial



aplicação de textura de
tecido

CENA INTERNA/EXTERNA - VARANDA


luz natural e aplicação de
vegetação decorativa

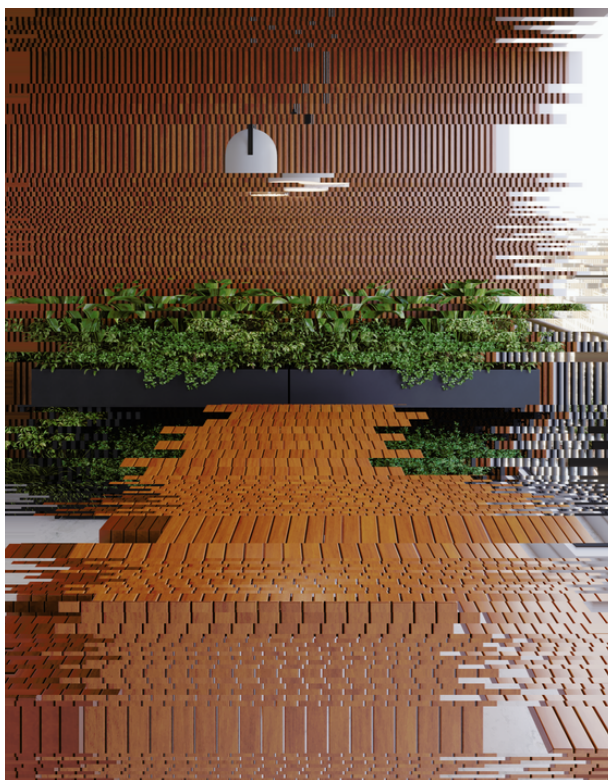

CENA INTERNA – QUARTO





efeitos de transparência e iluminação difusa

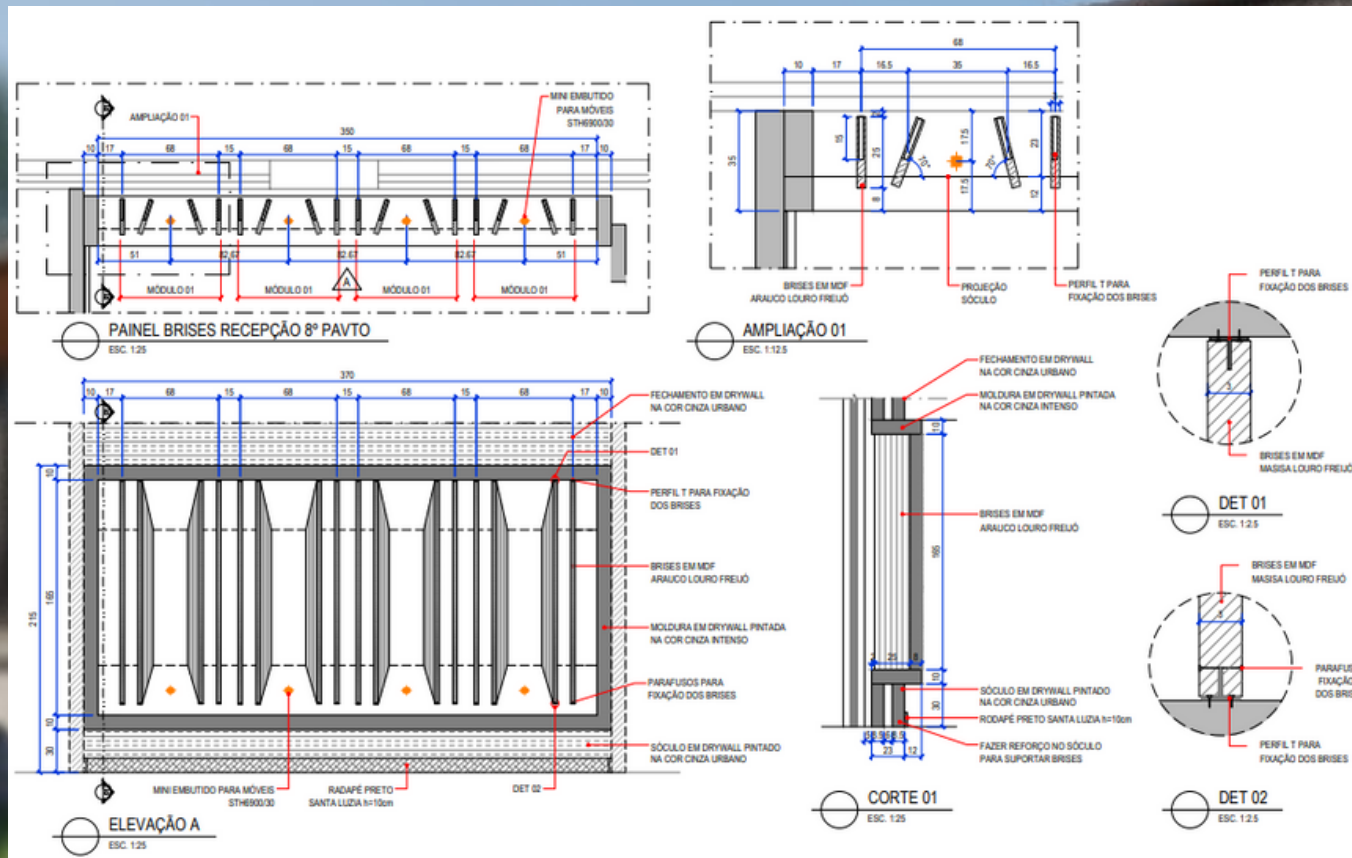

DETALHAMENTO - BRISE



PROJETO EXECUTIVO 1/3

amostra

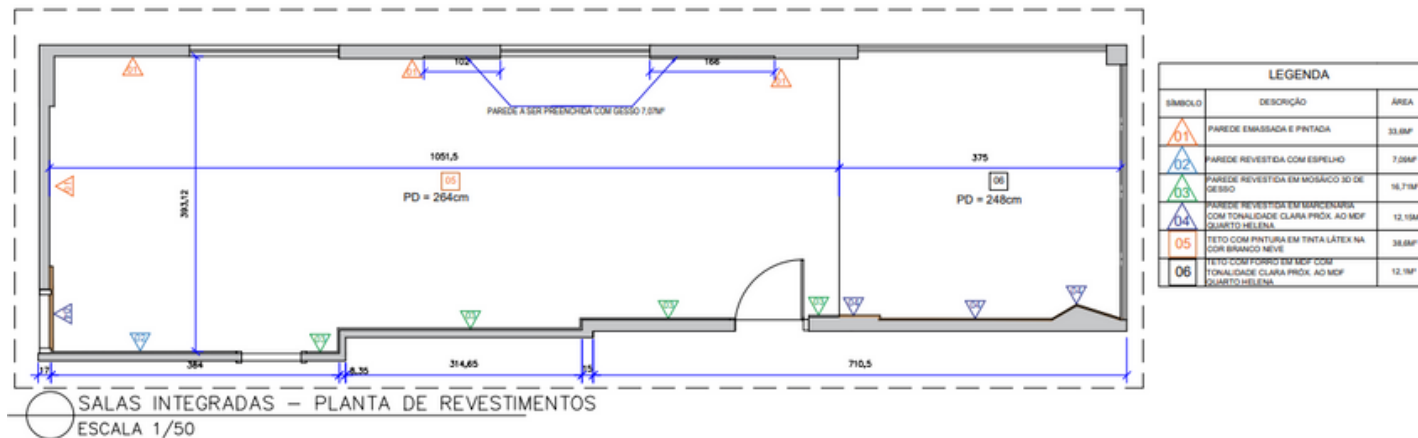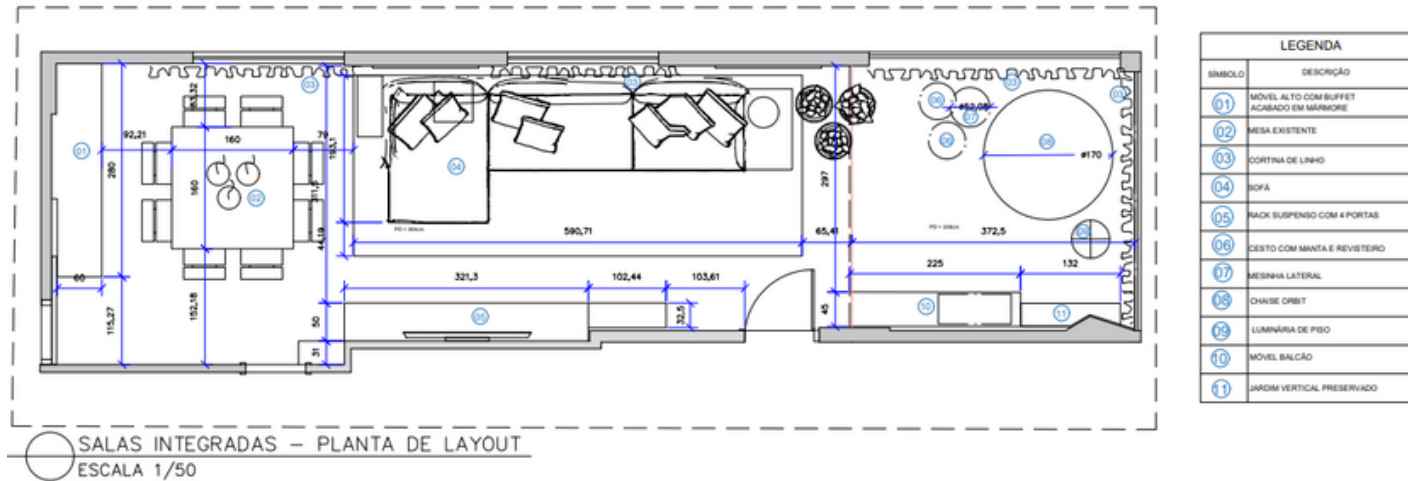


PROJETO EXECUTIVO 2/3

amostra

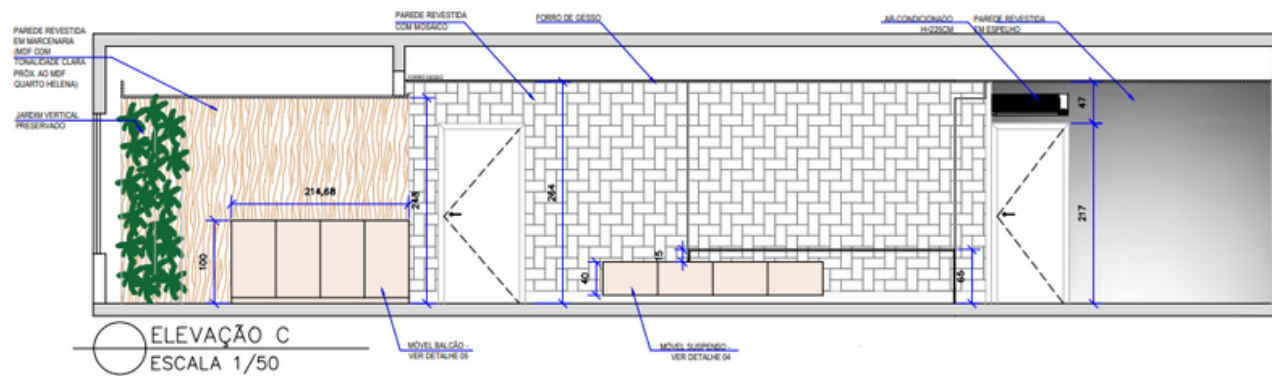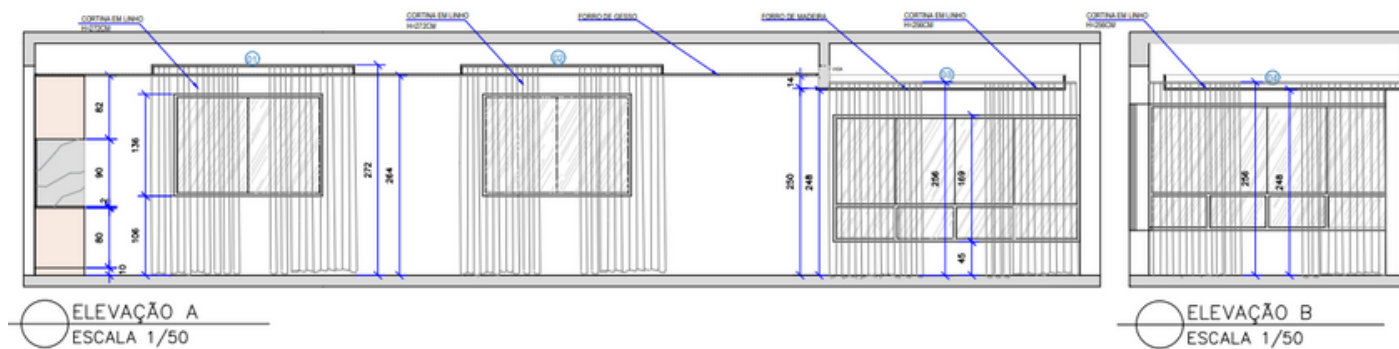


PROJETO EXECUTIVO 3/3


amostra

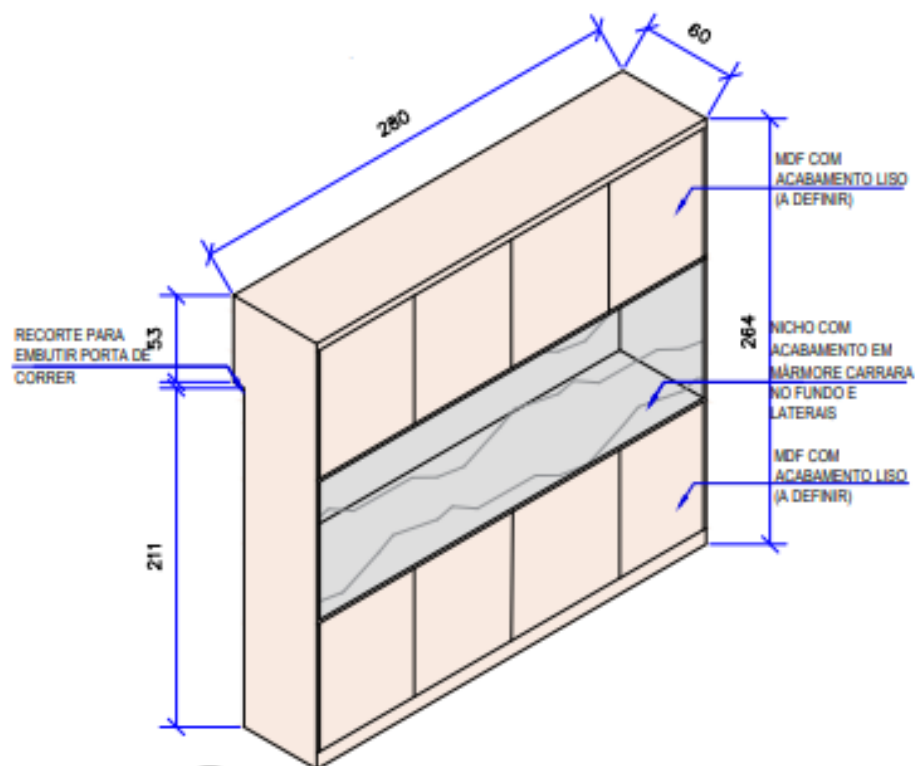

DETALHE 03
ESCALA 1/50

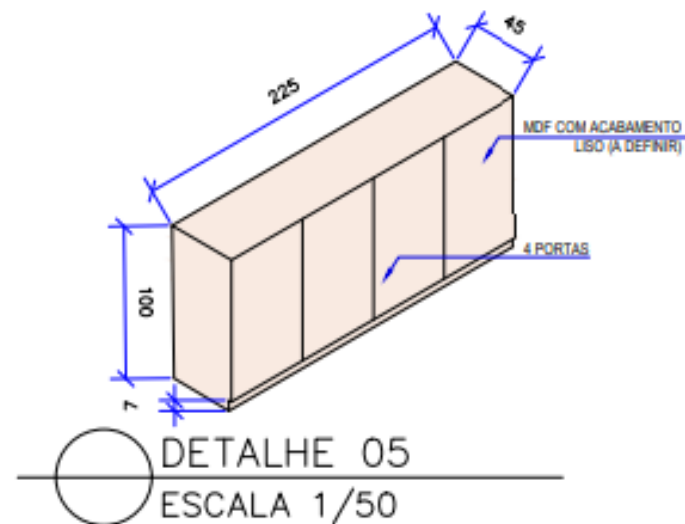

DETALHE 05
ESCALA 1/50

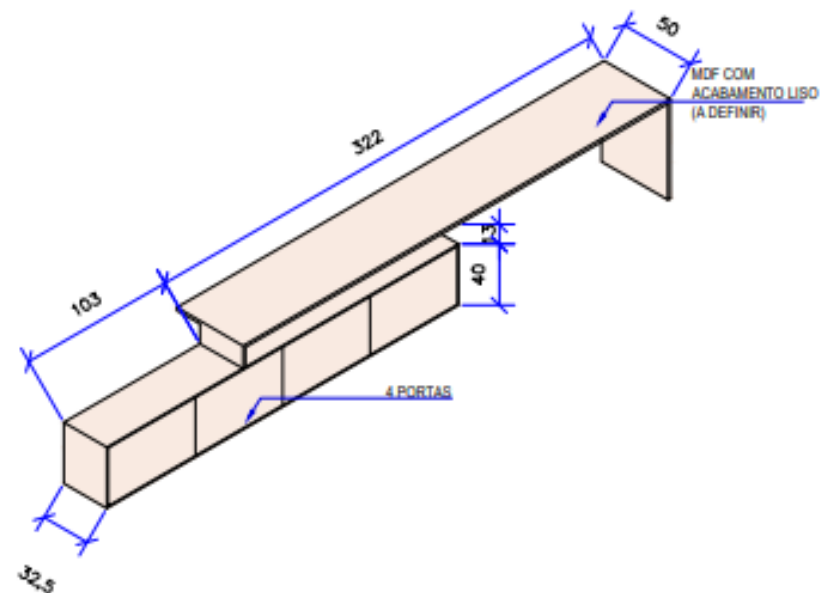

DETALHE 04
ESCALA 1/50

CELULAR: (31) 99211-4992

E-MAIL: FABRICIO-TEC@HOTMAIL.COM



FABRICIO ALMEIDA

Engenheiro Civil

BELO HORIZONTE, MG