



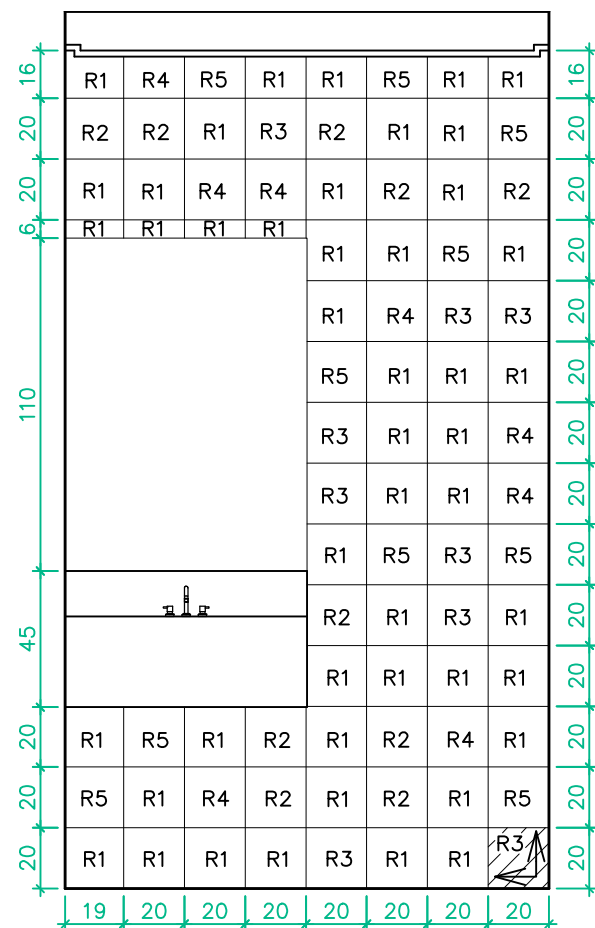

VISTA D - PAGINAÇÃO DE REVESTIMENTO
ESC.: 1/25

LEGENDA	
	INÍCIO E POSIÇÃO DE PAGINAÇÃO DE REVESTIMENTO.
R1	AZULEJO AREIAS DEC 1 GN MLX 201,3X201,3CM – PORTINARI
R2	AZULEJO AREIAS DEC 3 GN MLX 201,3X201,3CM – PORTINARI (USAR LINHAS EM POSIÇÃO VERTICAL)
R3	AZULEJO AREIAS DEC 3 GN MLX 201,3X201,3CM – PORTINARI (USAR LINHAS EM POSIÇÃO HORIZONTAL)
R4	AZULEJO AREIAS DEC 2 GN MLX 201,3X201,3CM – PORTINARI (USAR LINHAS EM POSIÇÃO VERTICAL)
R5	AZULEJO AREIAS DEC 2 GN MLX 201,3X201,3CM – PORTINARI (USAR LINHAS EM POSIÇÃO HORIZONTAL)


OBSERVAÇÕES:
–USAR AZULEJO AREIAS DEC 1 GN MLX ATRÁS DA BANCADA E DO ESPELHO.

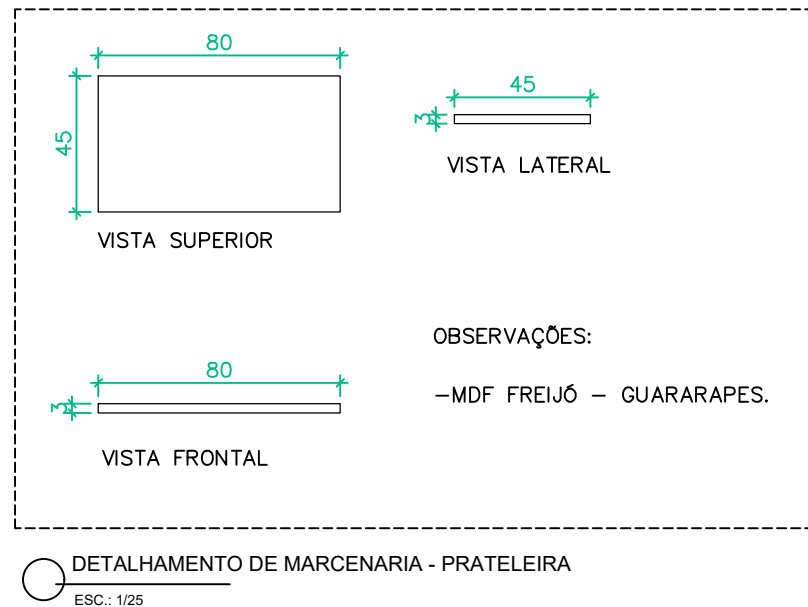

NOTAS:
-Todas as medidas deverão ser conferidas no local.
-Não deverão ser tiradas medidas no desenho por intermédio de escala.
-Poderá ocorrer variação de medidas em alguns centímetros, devido a ângulos e rodapés.

PROJETO:
Design de interiores
CLIENTE:
Silvania e Douglas
REFERÊNCIA:
Lavabo 01
CIDADE:
Governador Valadares
ESCALA:
1/25

FOLHA:
56/117

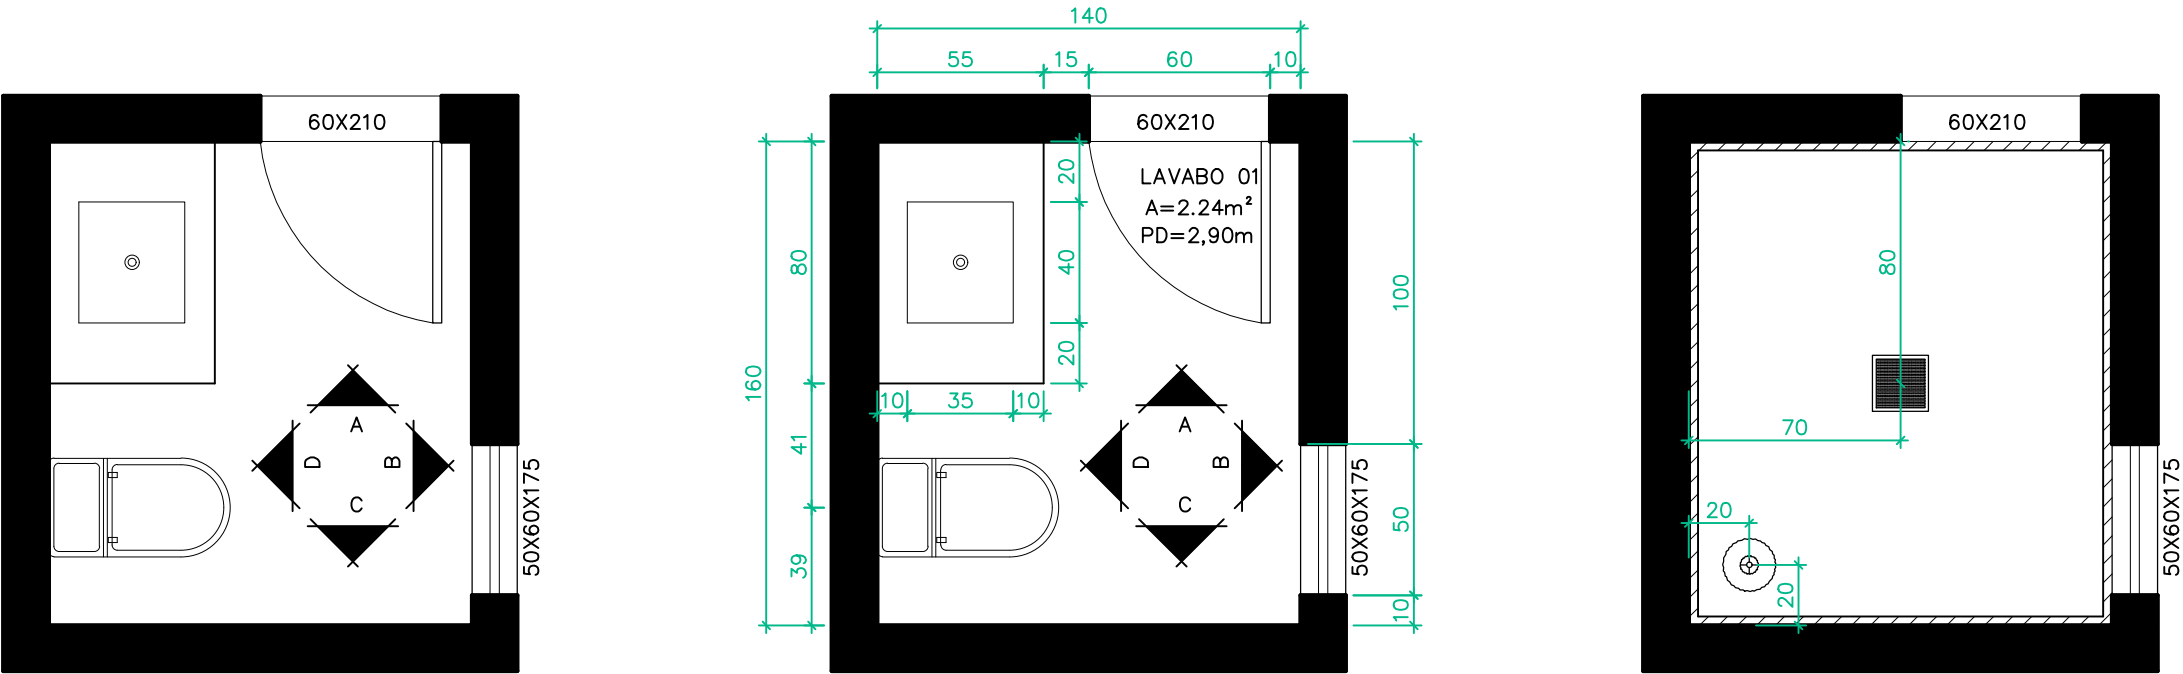

OBSERVAÇÕES:

–FORRO DE GESSO COM REBAIXAMENTO DE 15CM.




LEGENDA	
	LINHA DE SOMBRA DE 3CM(TABICA)
	LUMINÁRIA PLAFON LED EMBUTIR – BRANCO FRIO 8W
	PENDENTE A DEFINIR

–TODOS OS PONTOS ESTÃO COTADOS PELO EIXO;

PLANTA LAYOUT
ESC.: 1/25

PLANTA COTAS
ESC.: 1/25

PLANTA DE GESSO E LUMINOTÉCNICA
ESC.: 1/25

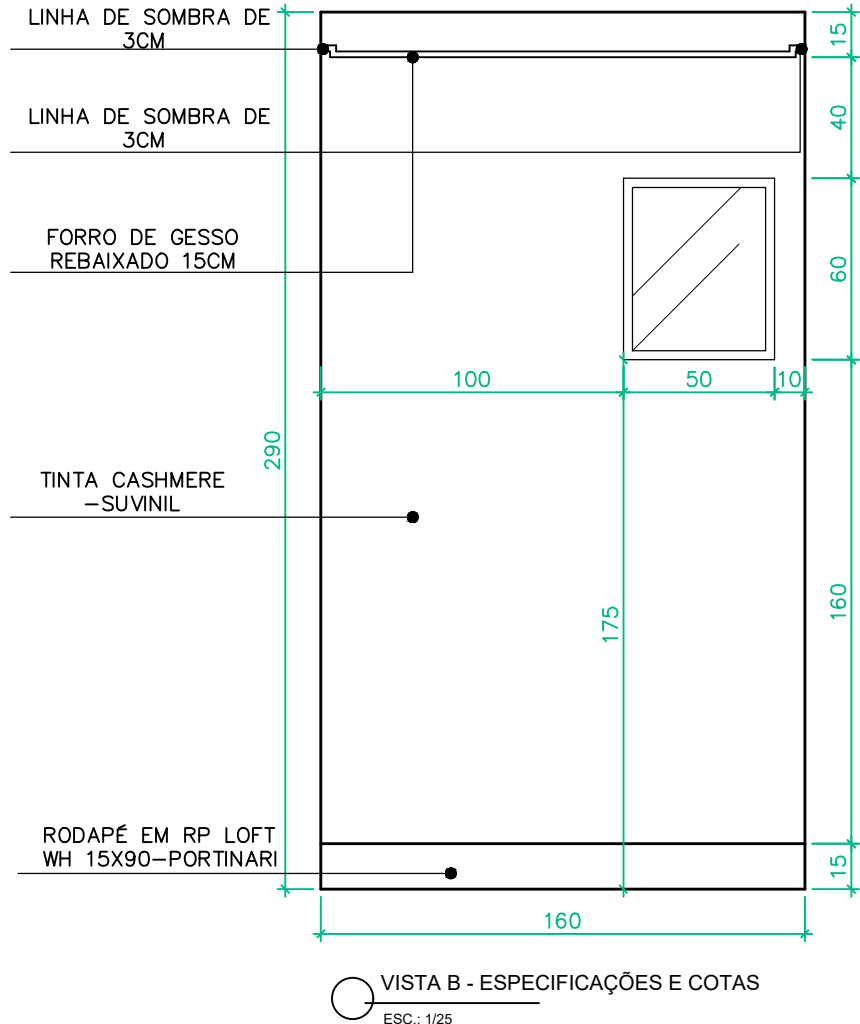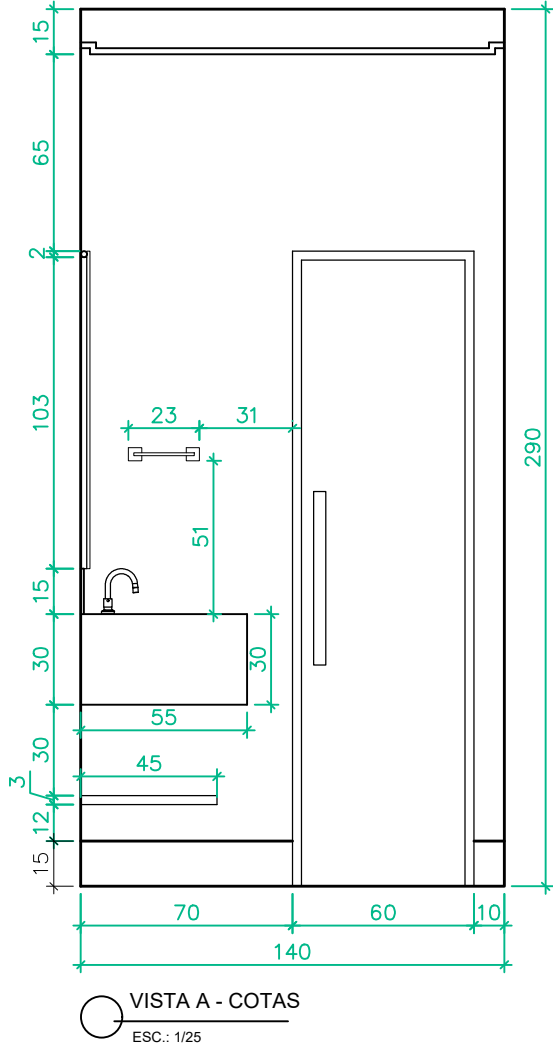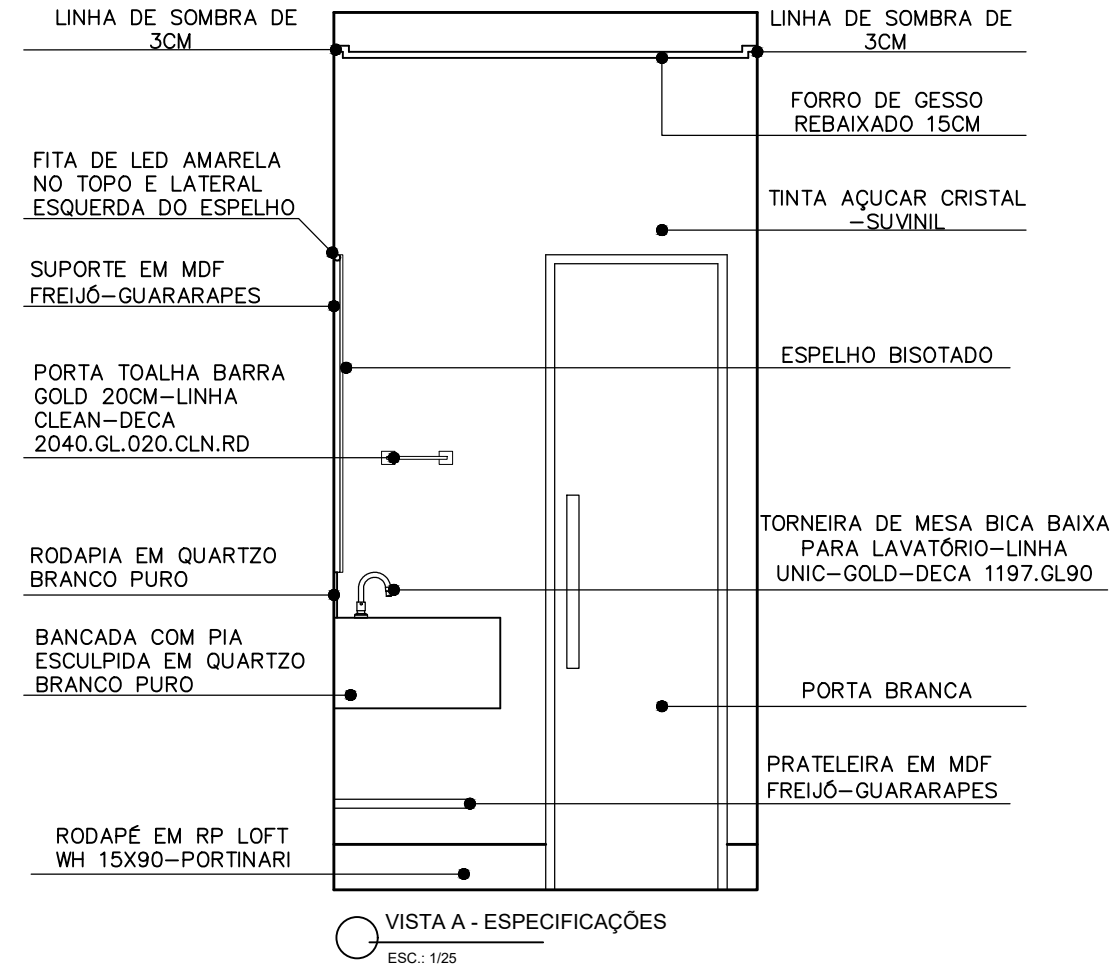

NOTAS:

- Todas as medidas deverão ser conferidas no local.
- Não deverão ser tiradas medidas no desenho por intermédio de escala.
- Poderá ocorrer variação de medidas em alguns centímetros, devido a ângulos e rodapés.

PROJETO:
Design de interiores

CLIENTE:
Silvania e Douglas

REFERÊNCIA:
Lavabo 01

CIDADE:
Governador Valadares

ESCALA:
1/25

FOLHA:
54/117