




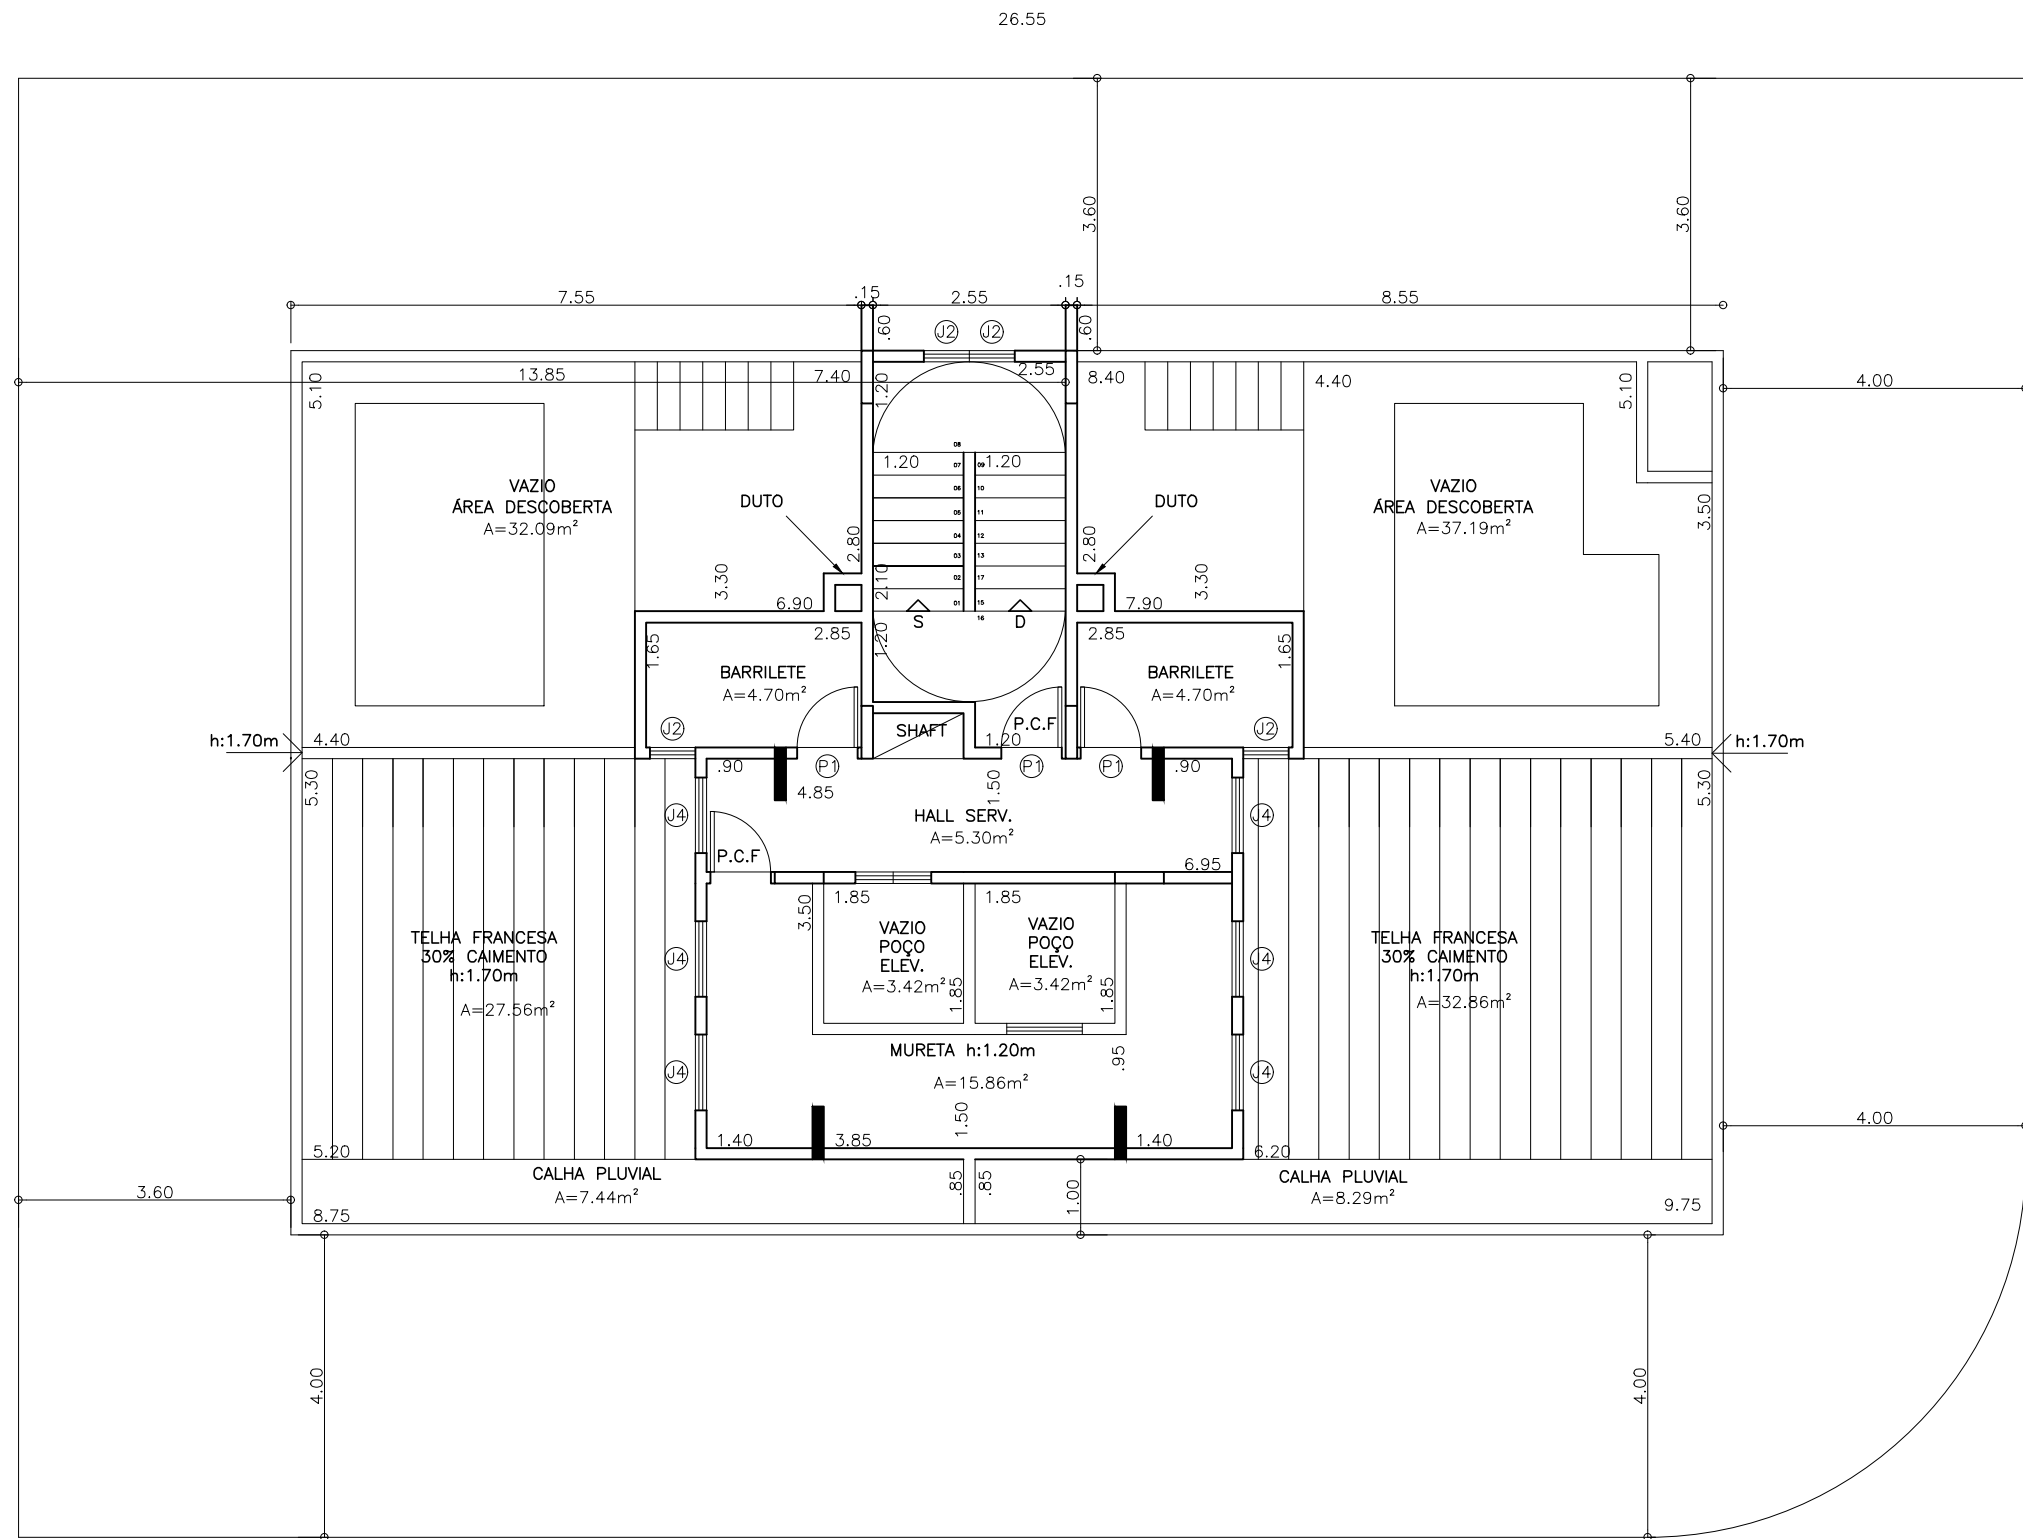


ÁTICO INFERIOR
esc. 1:100

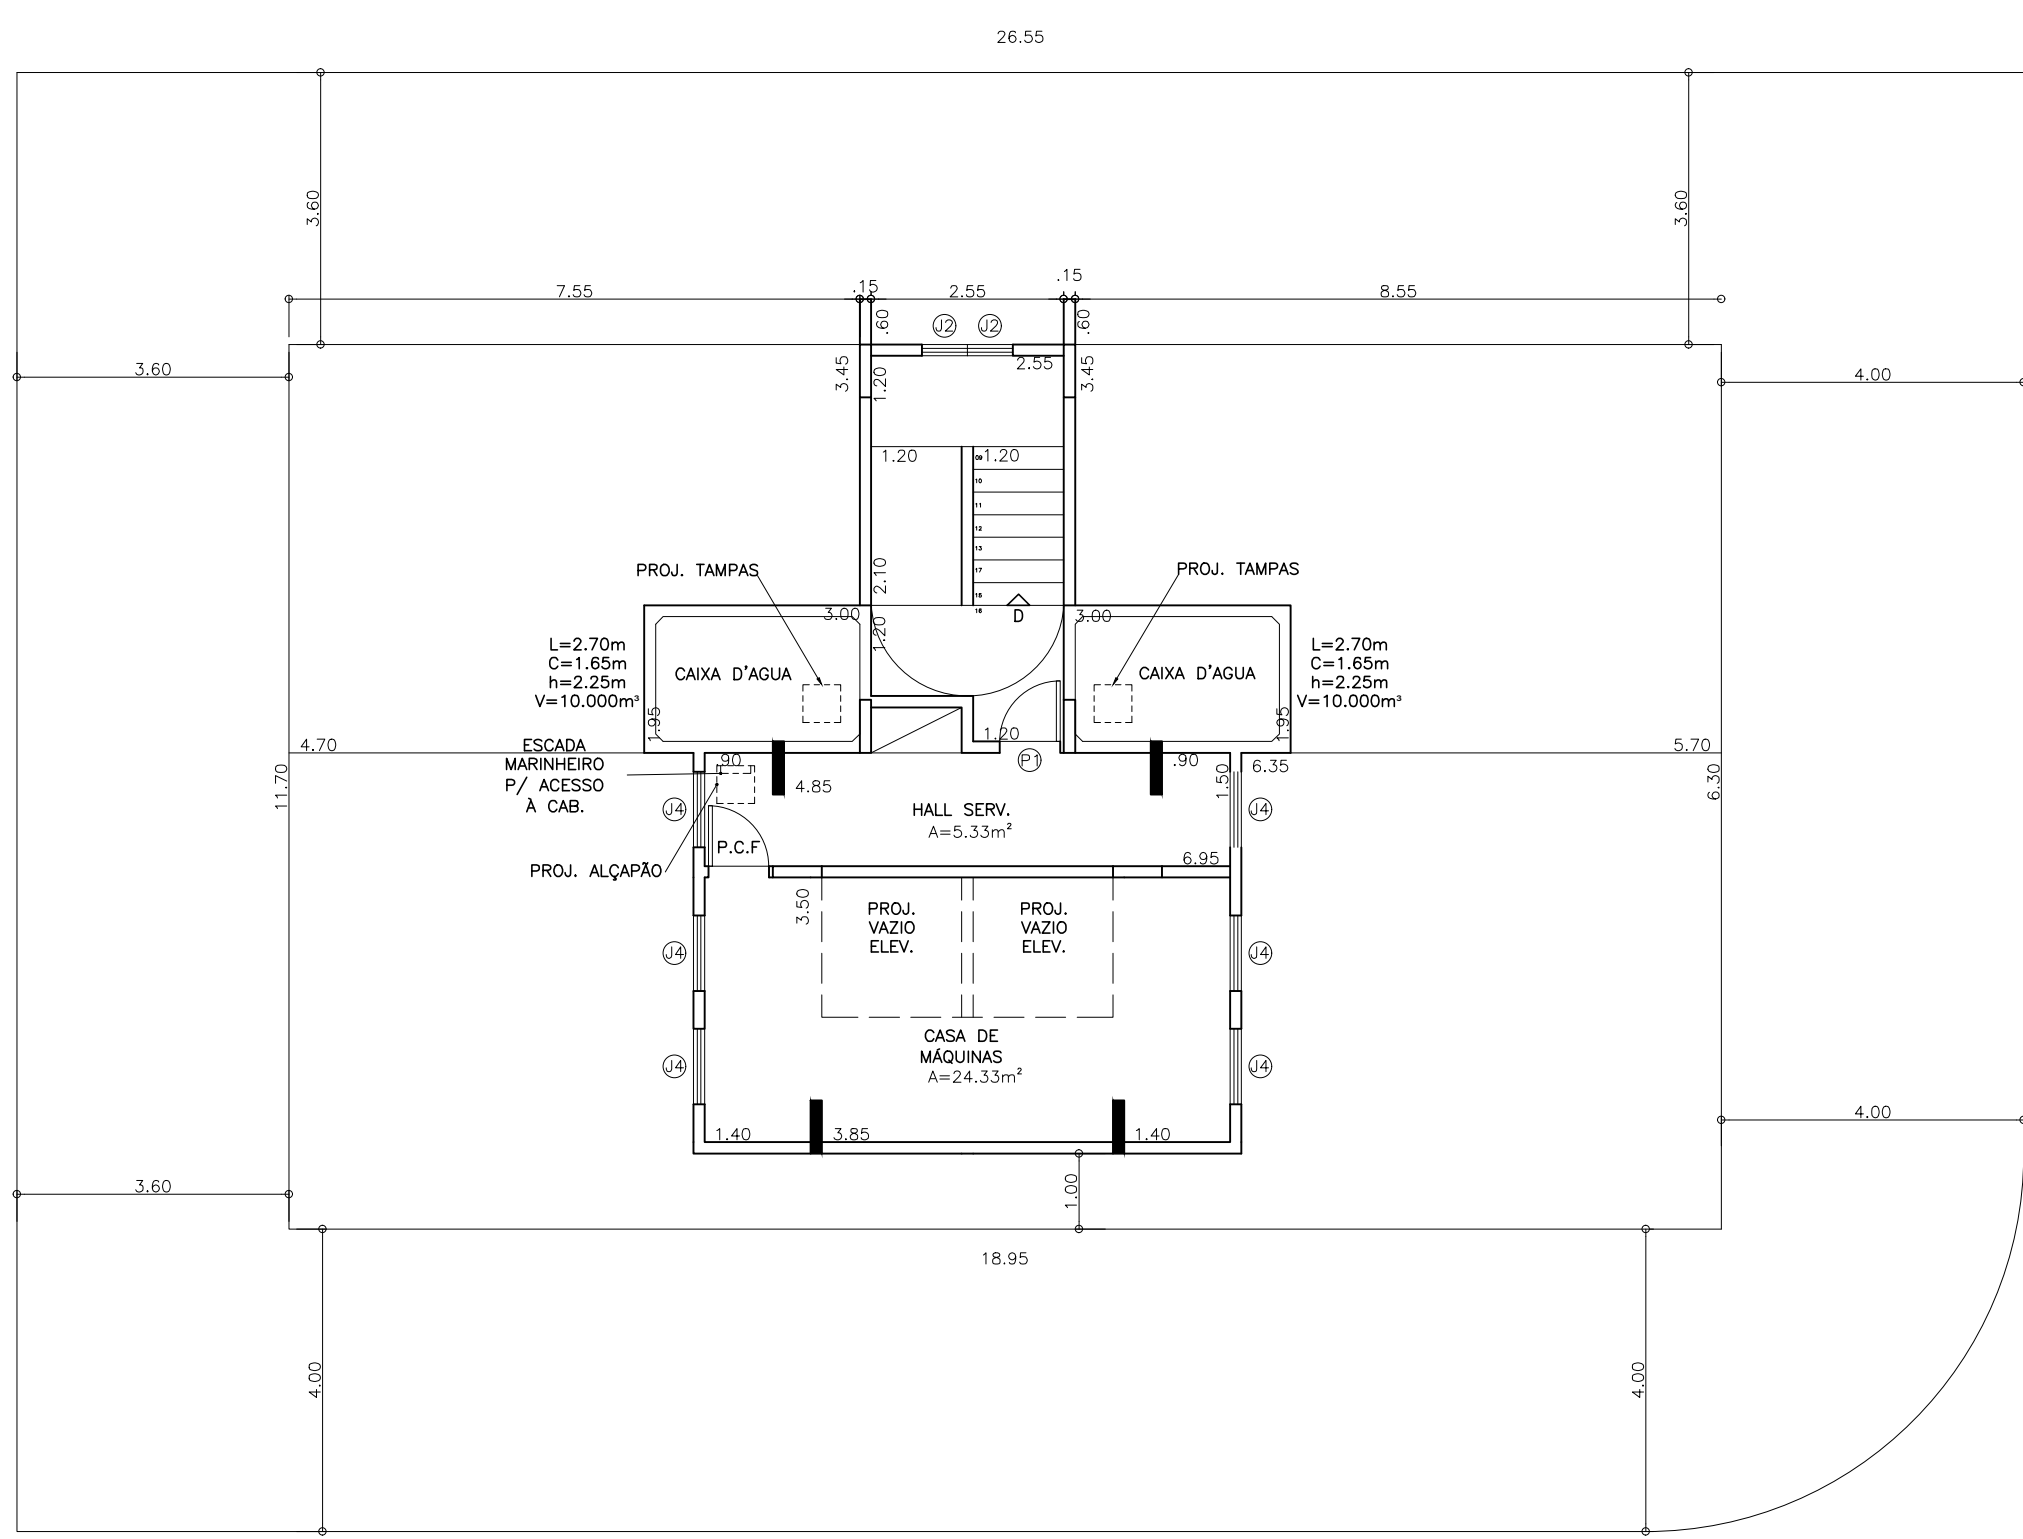


ÁTICO SUPERIOR
esc. 1:100

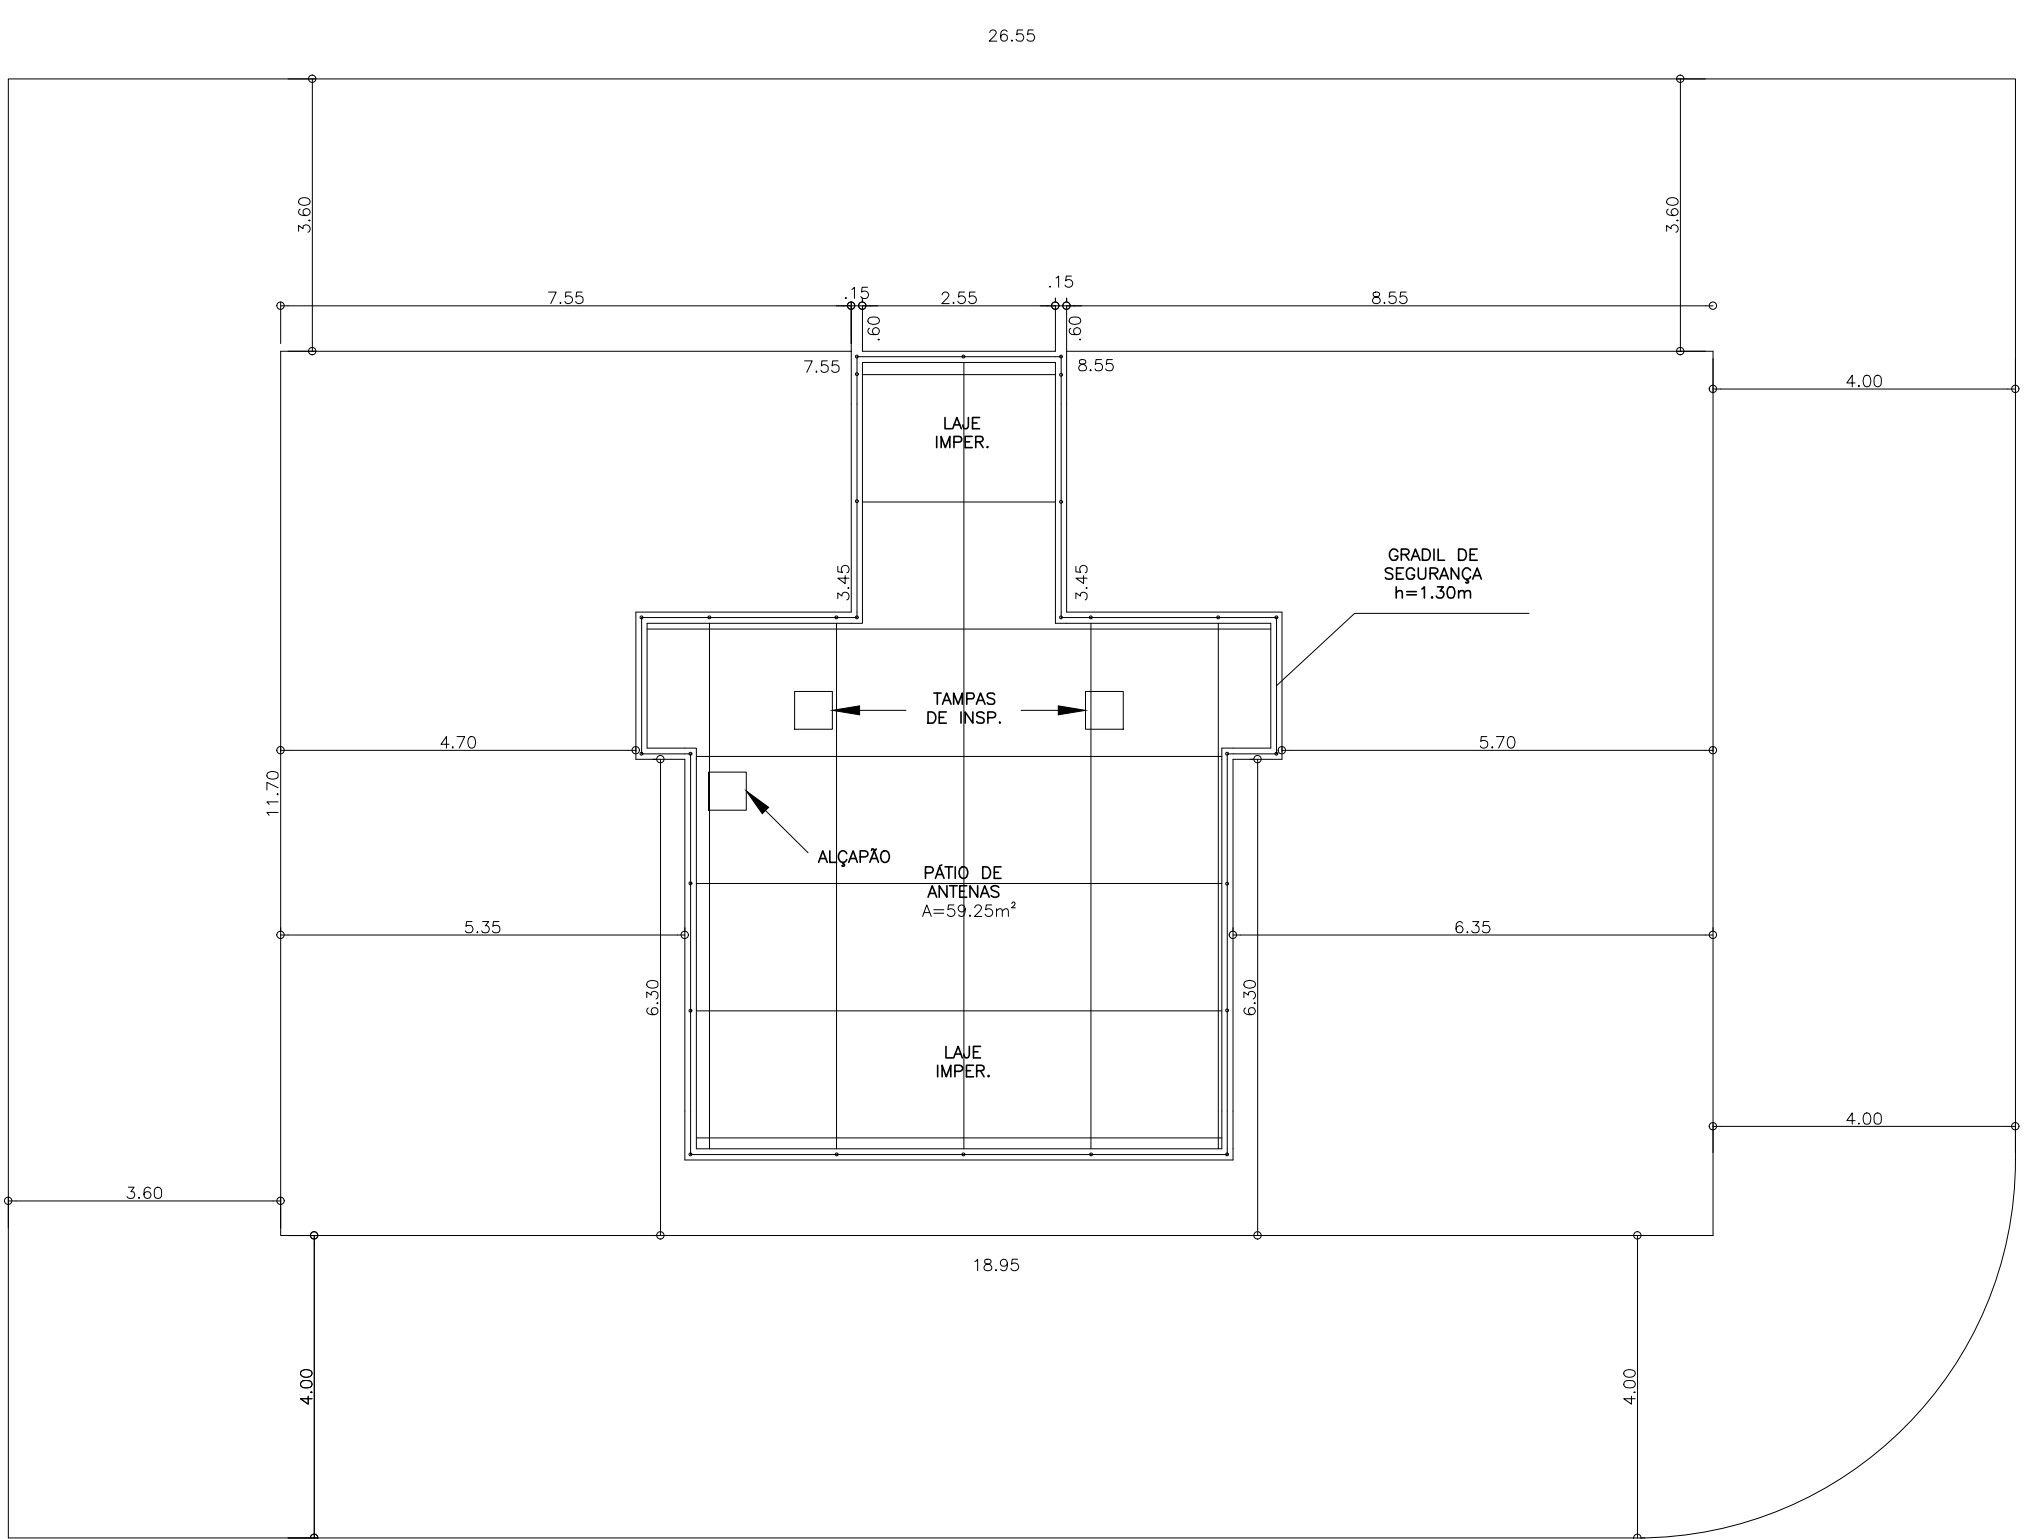


LAJE DE COBERTURA ÁTICO
esc. 1:100

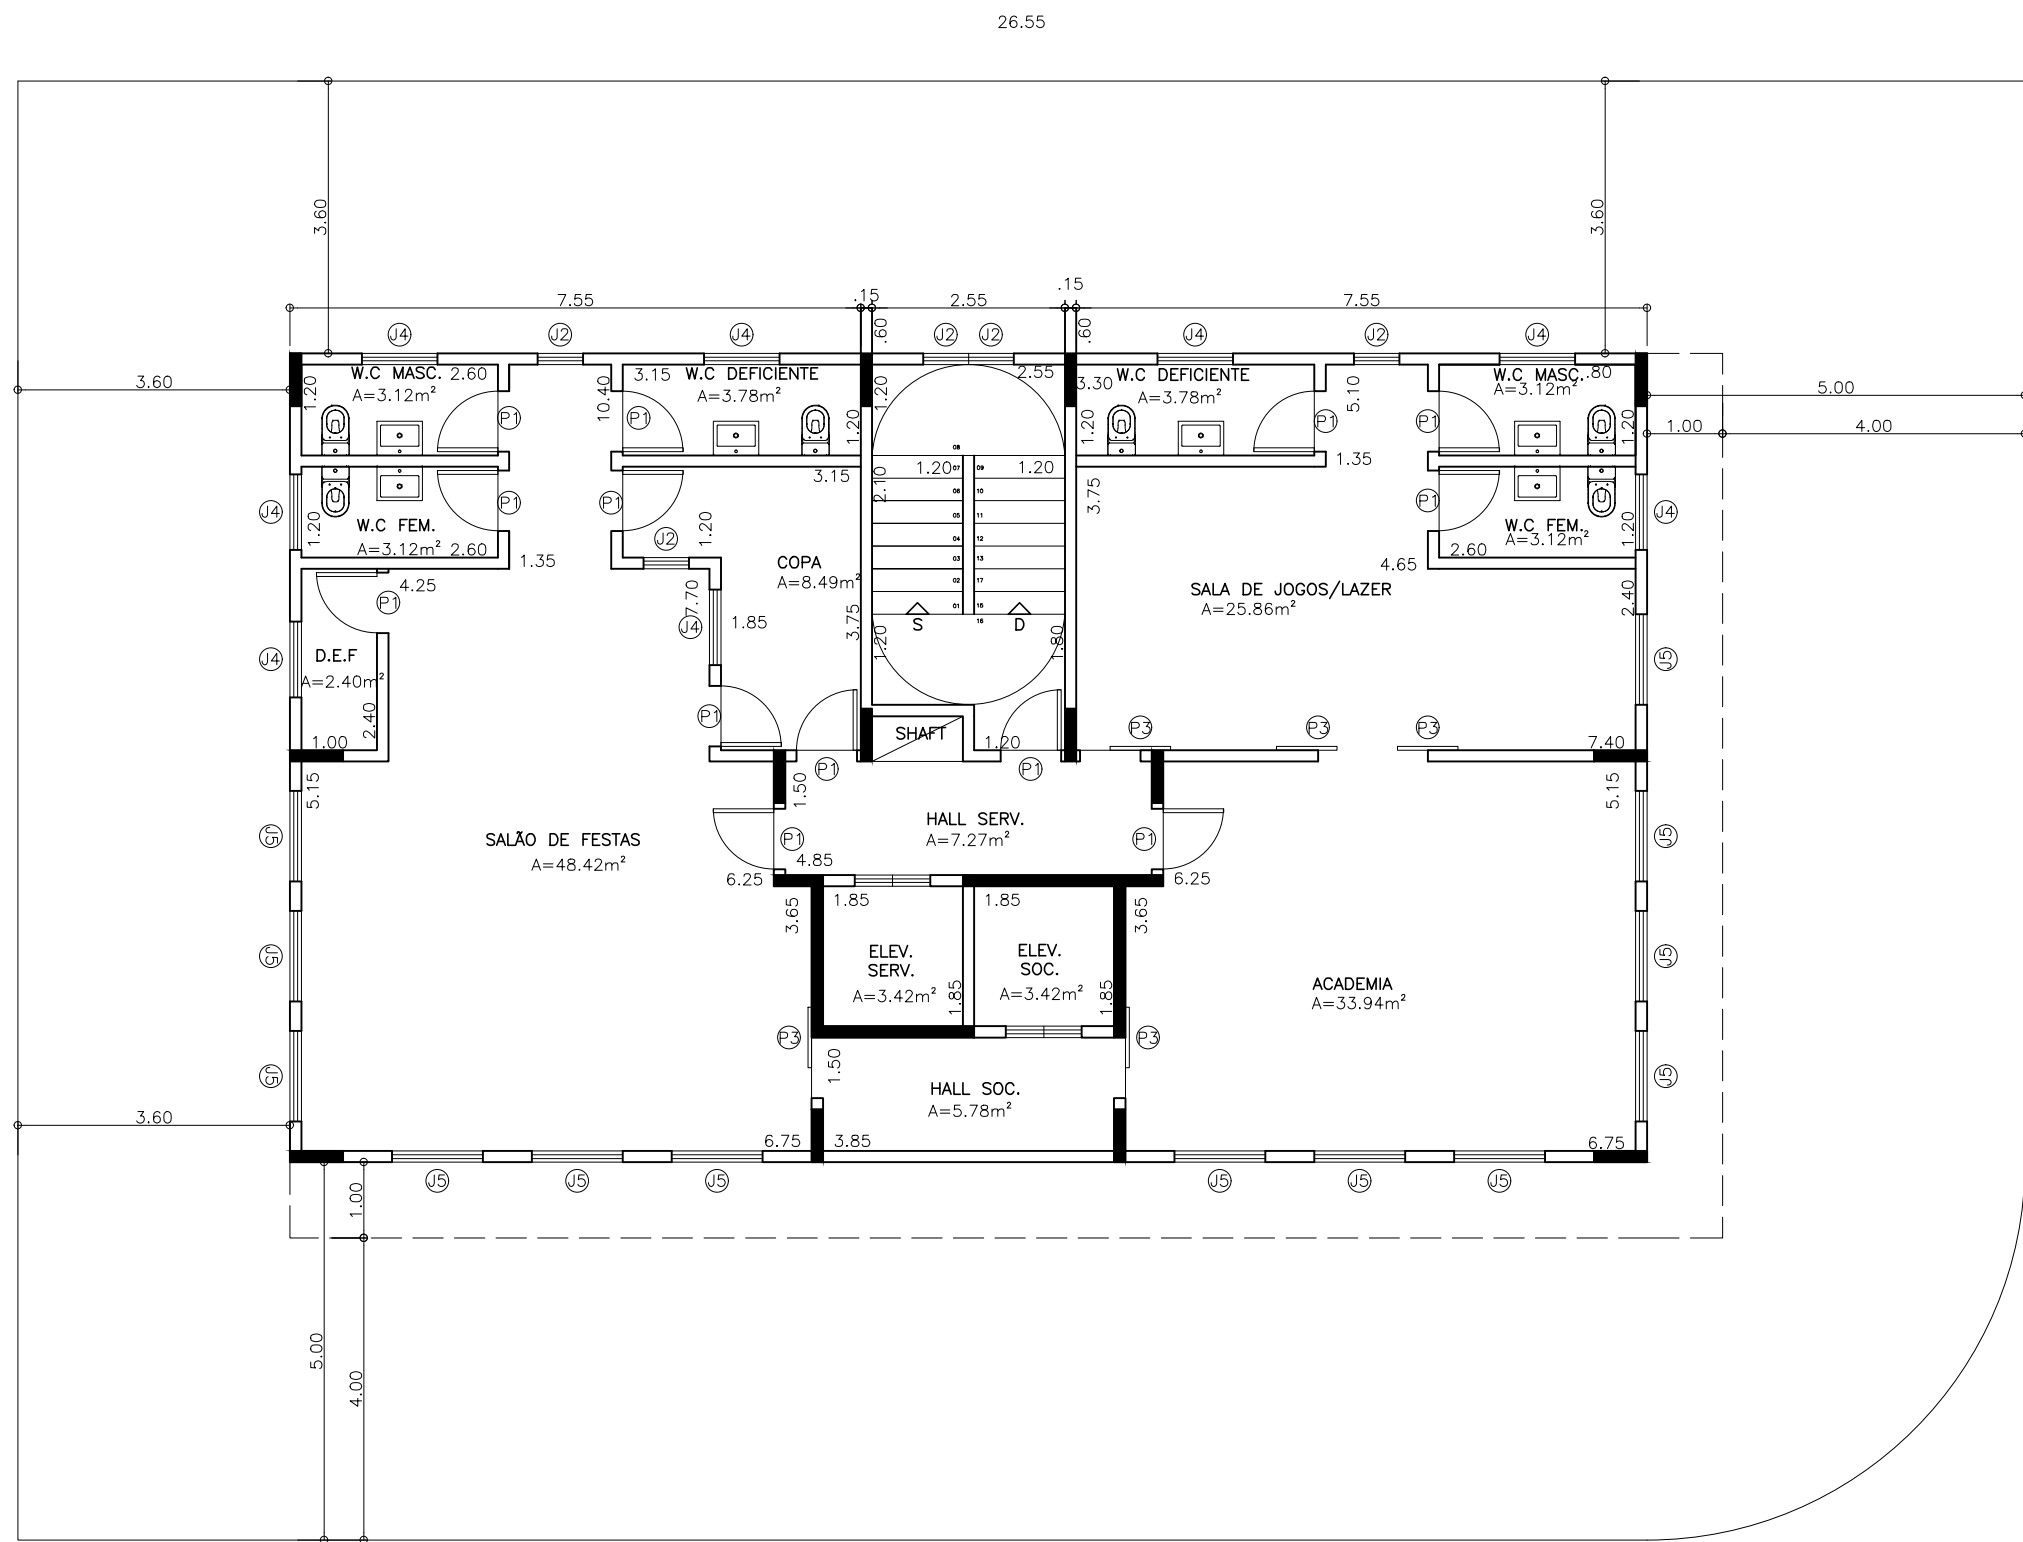


MEZANINO A.C.-LAZER
esc. 1:100

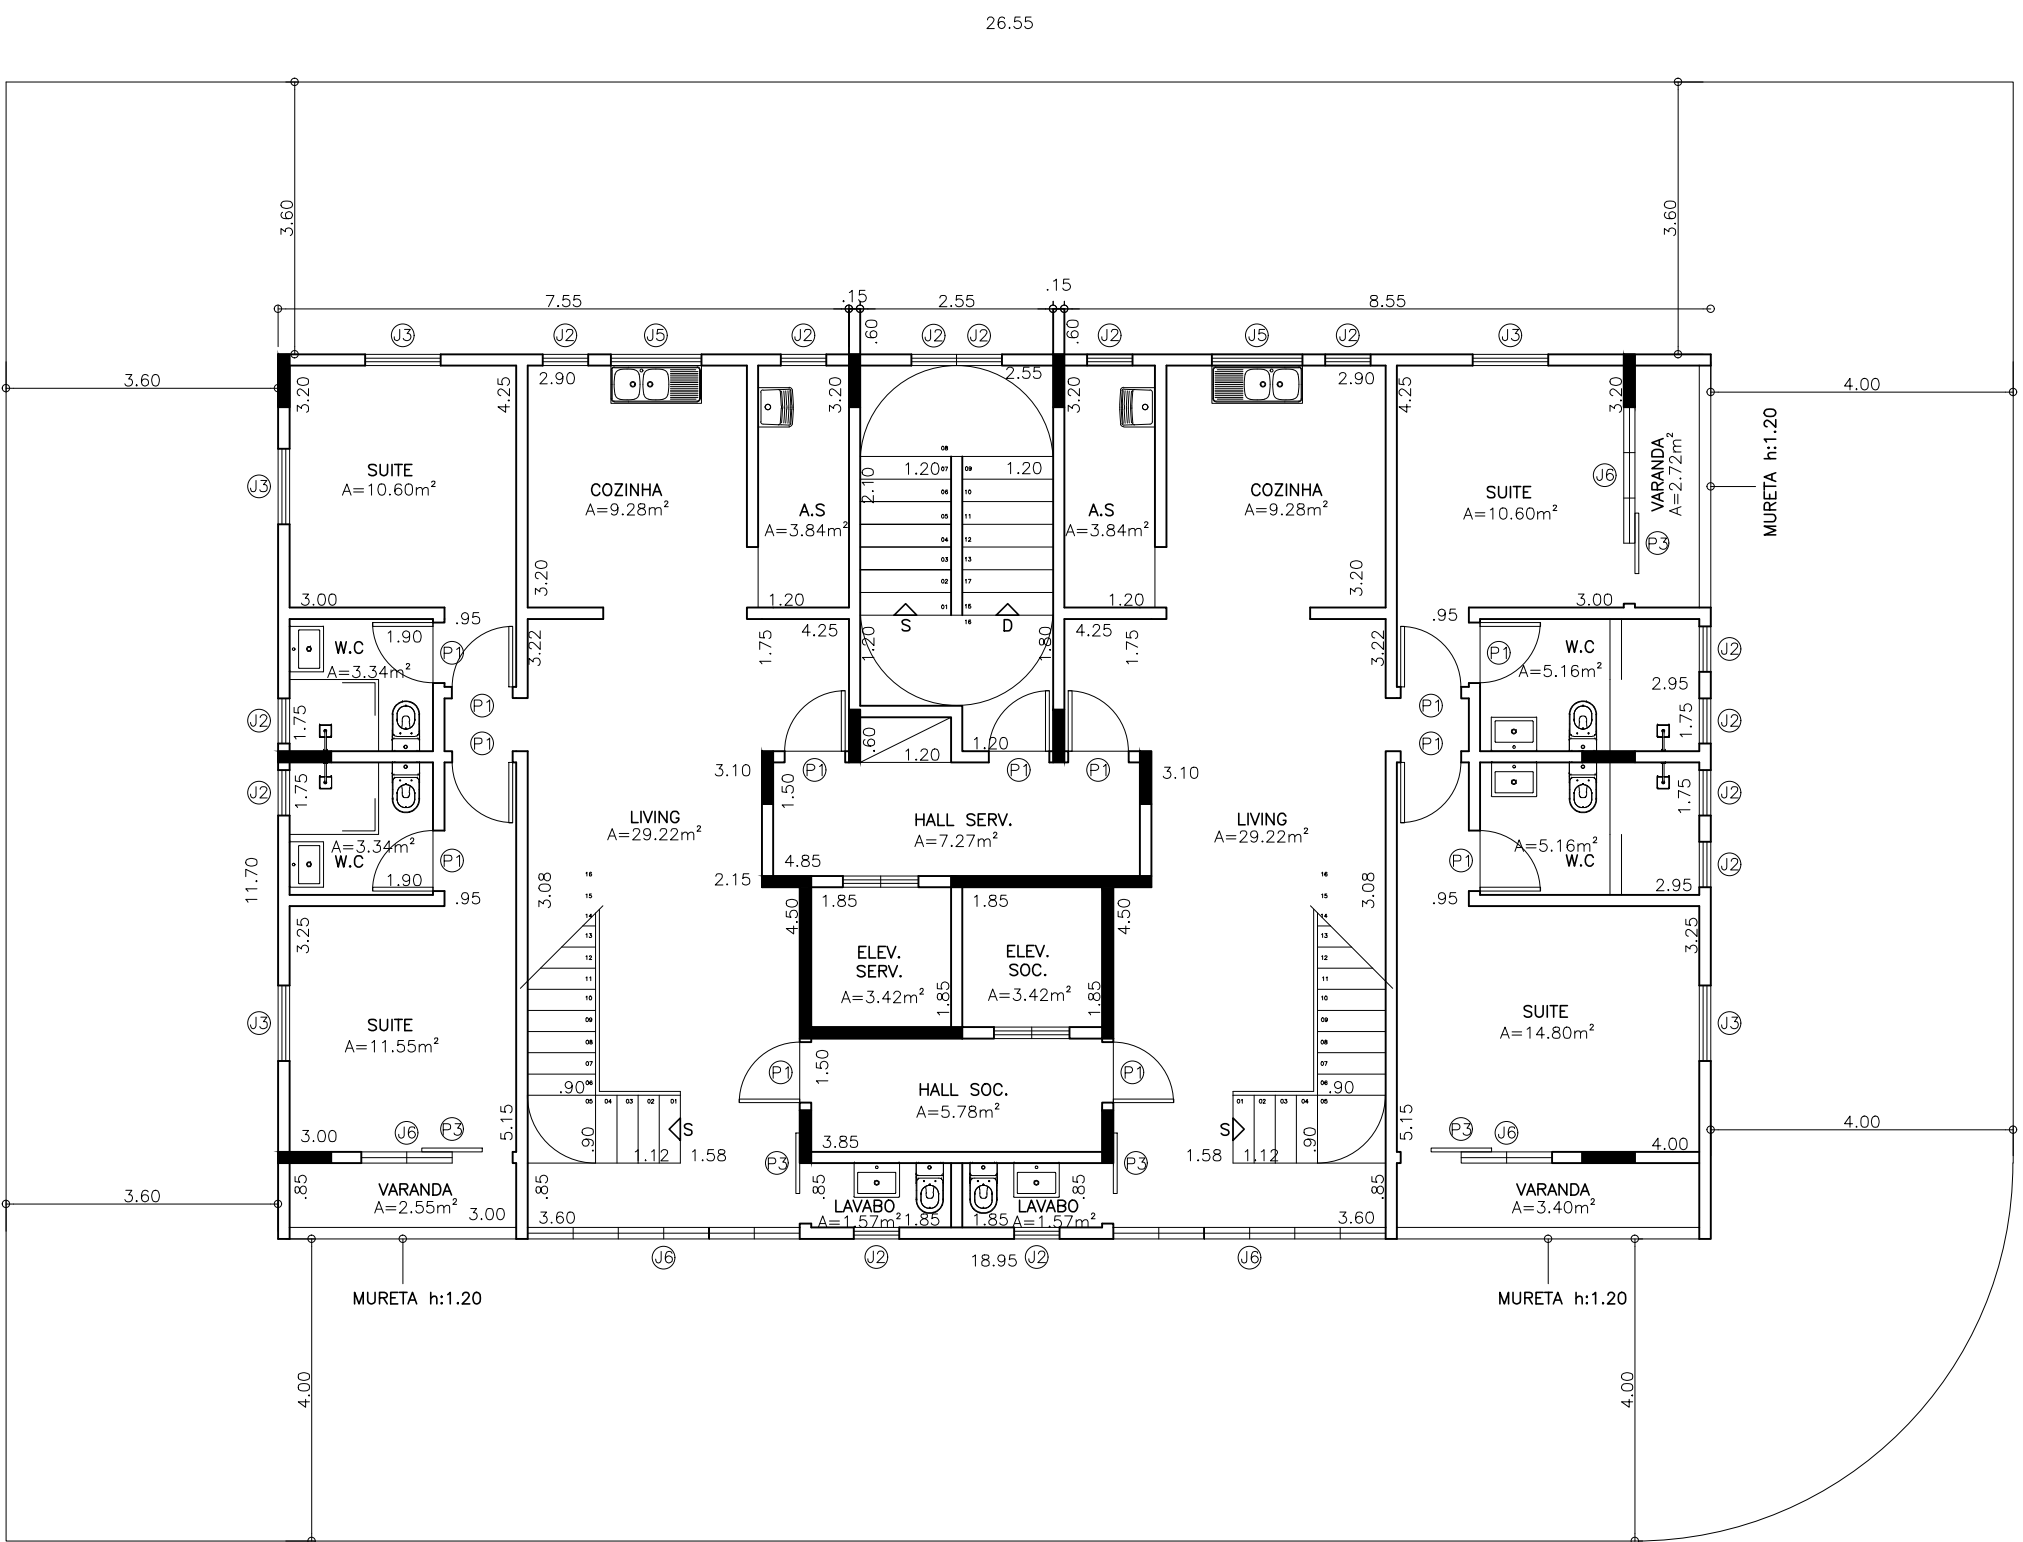


DUPLEX INFERIOR
esc. 1:100

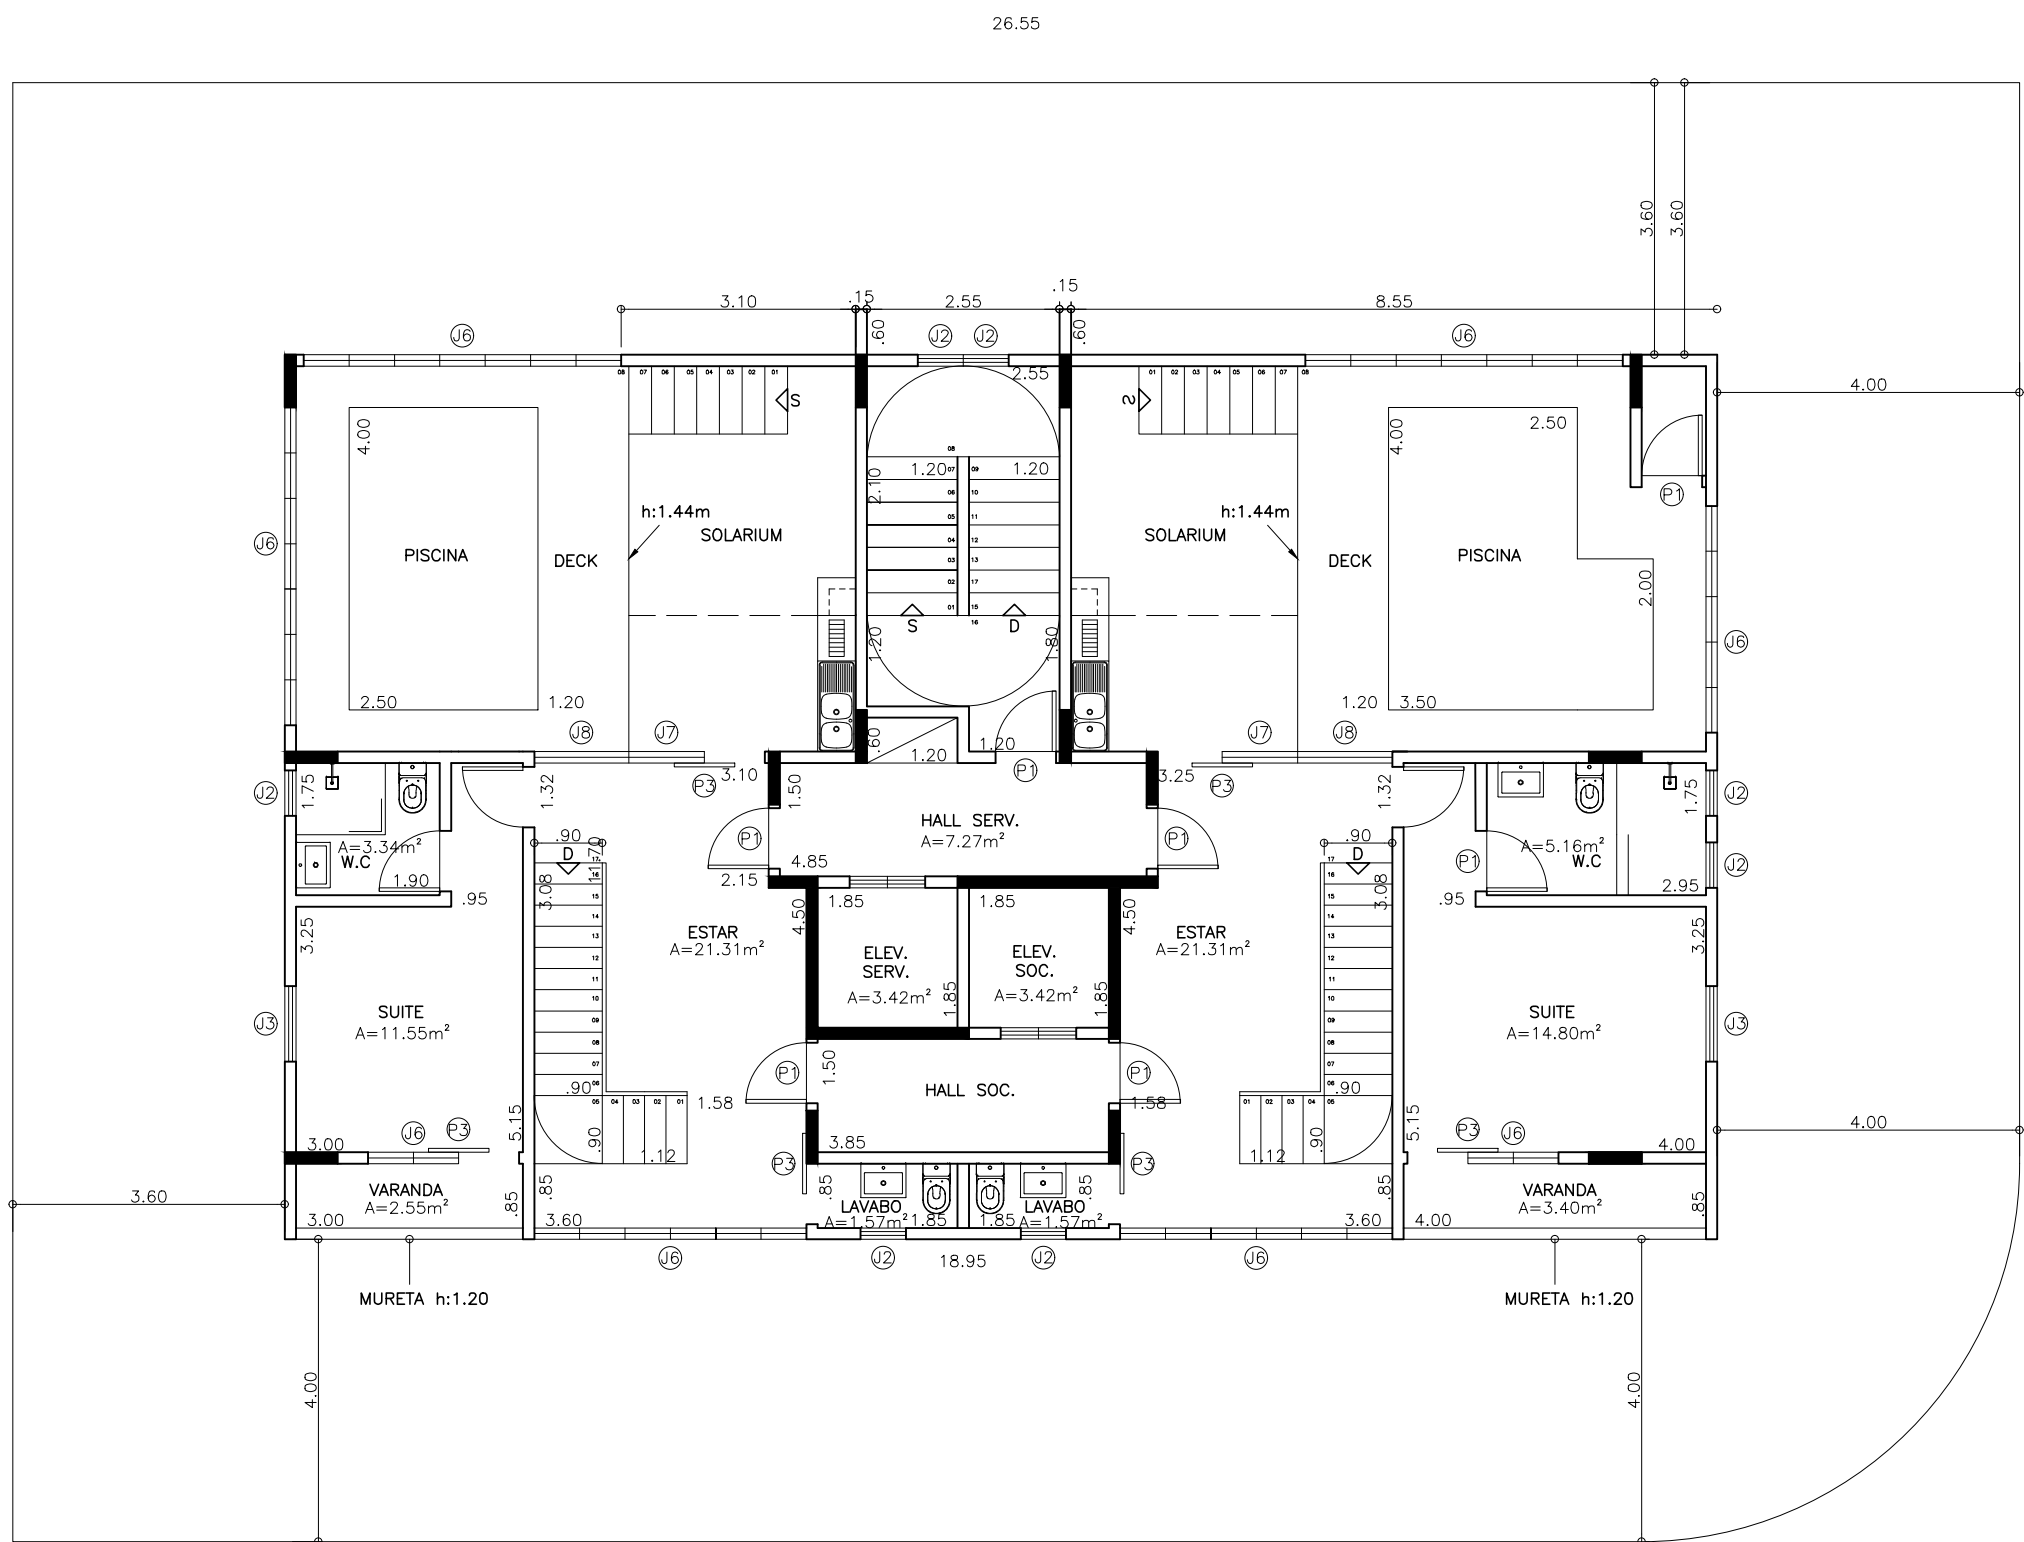


DUPLEX SUPERIOR
esc. 1:100

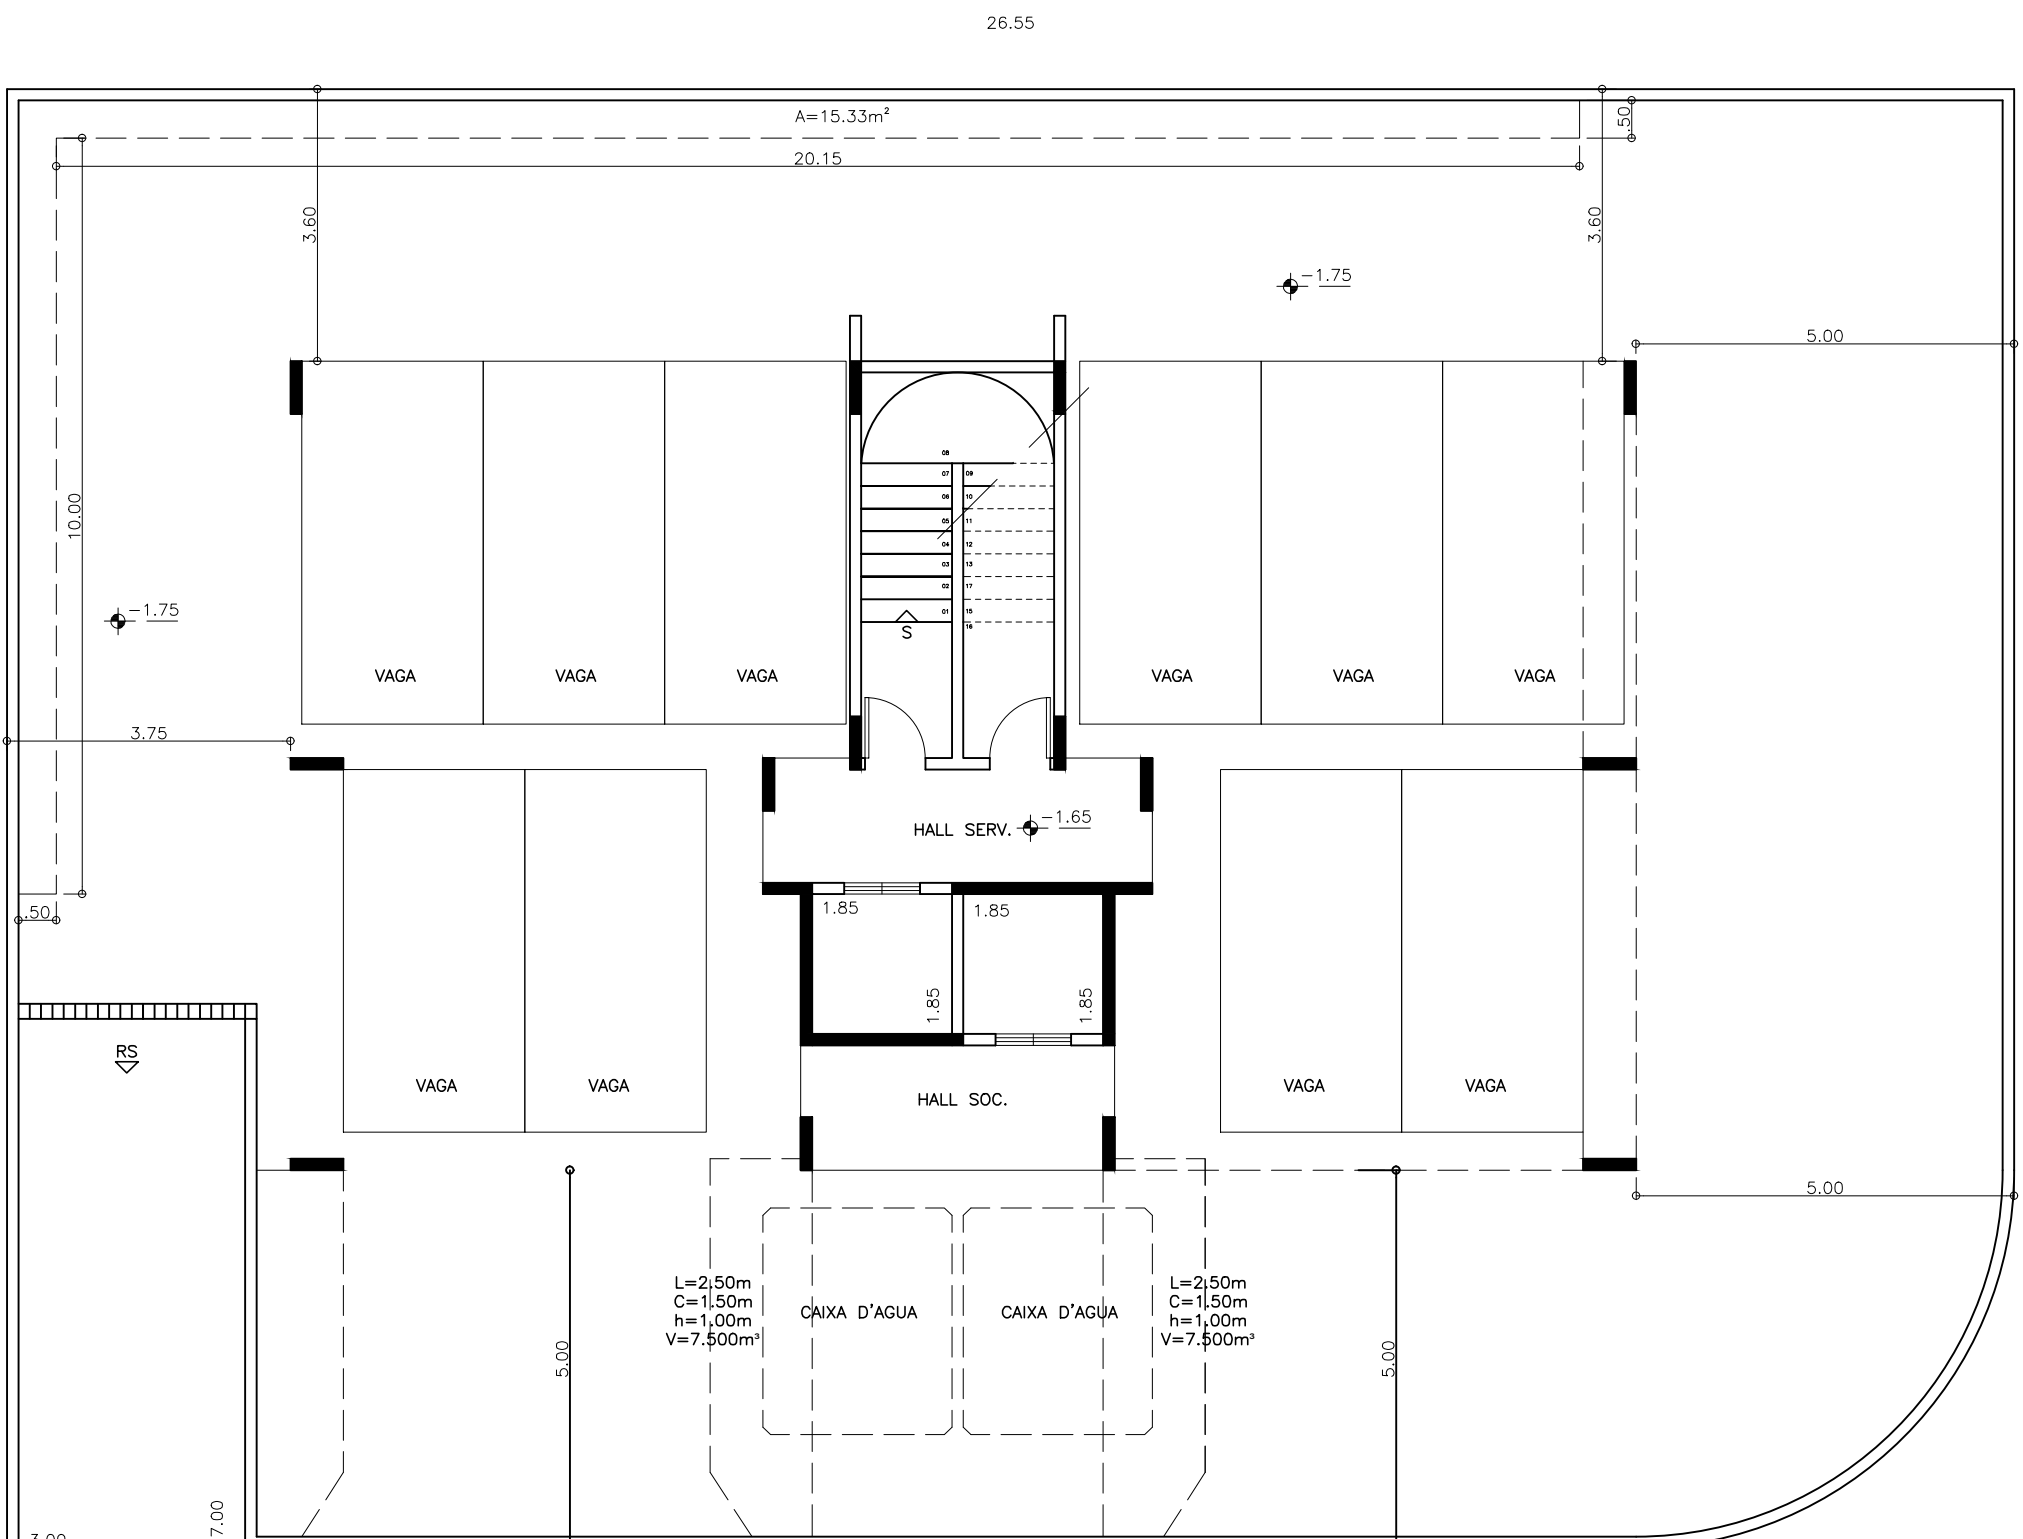

SUBSOLO
esc. 1:100

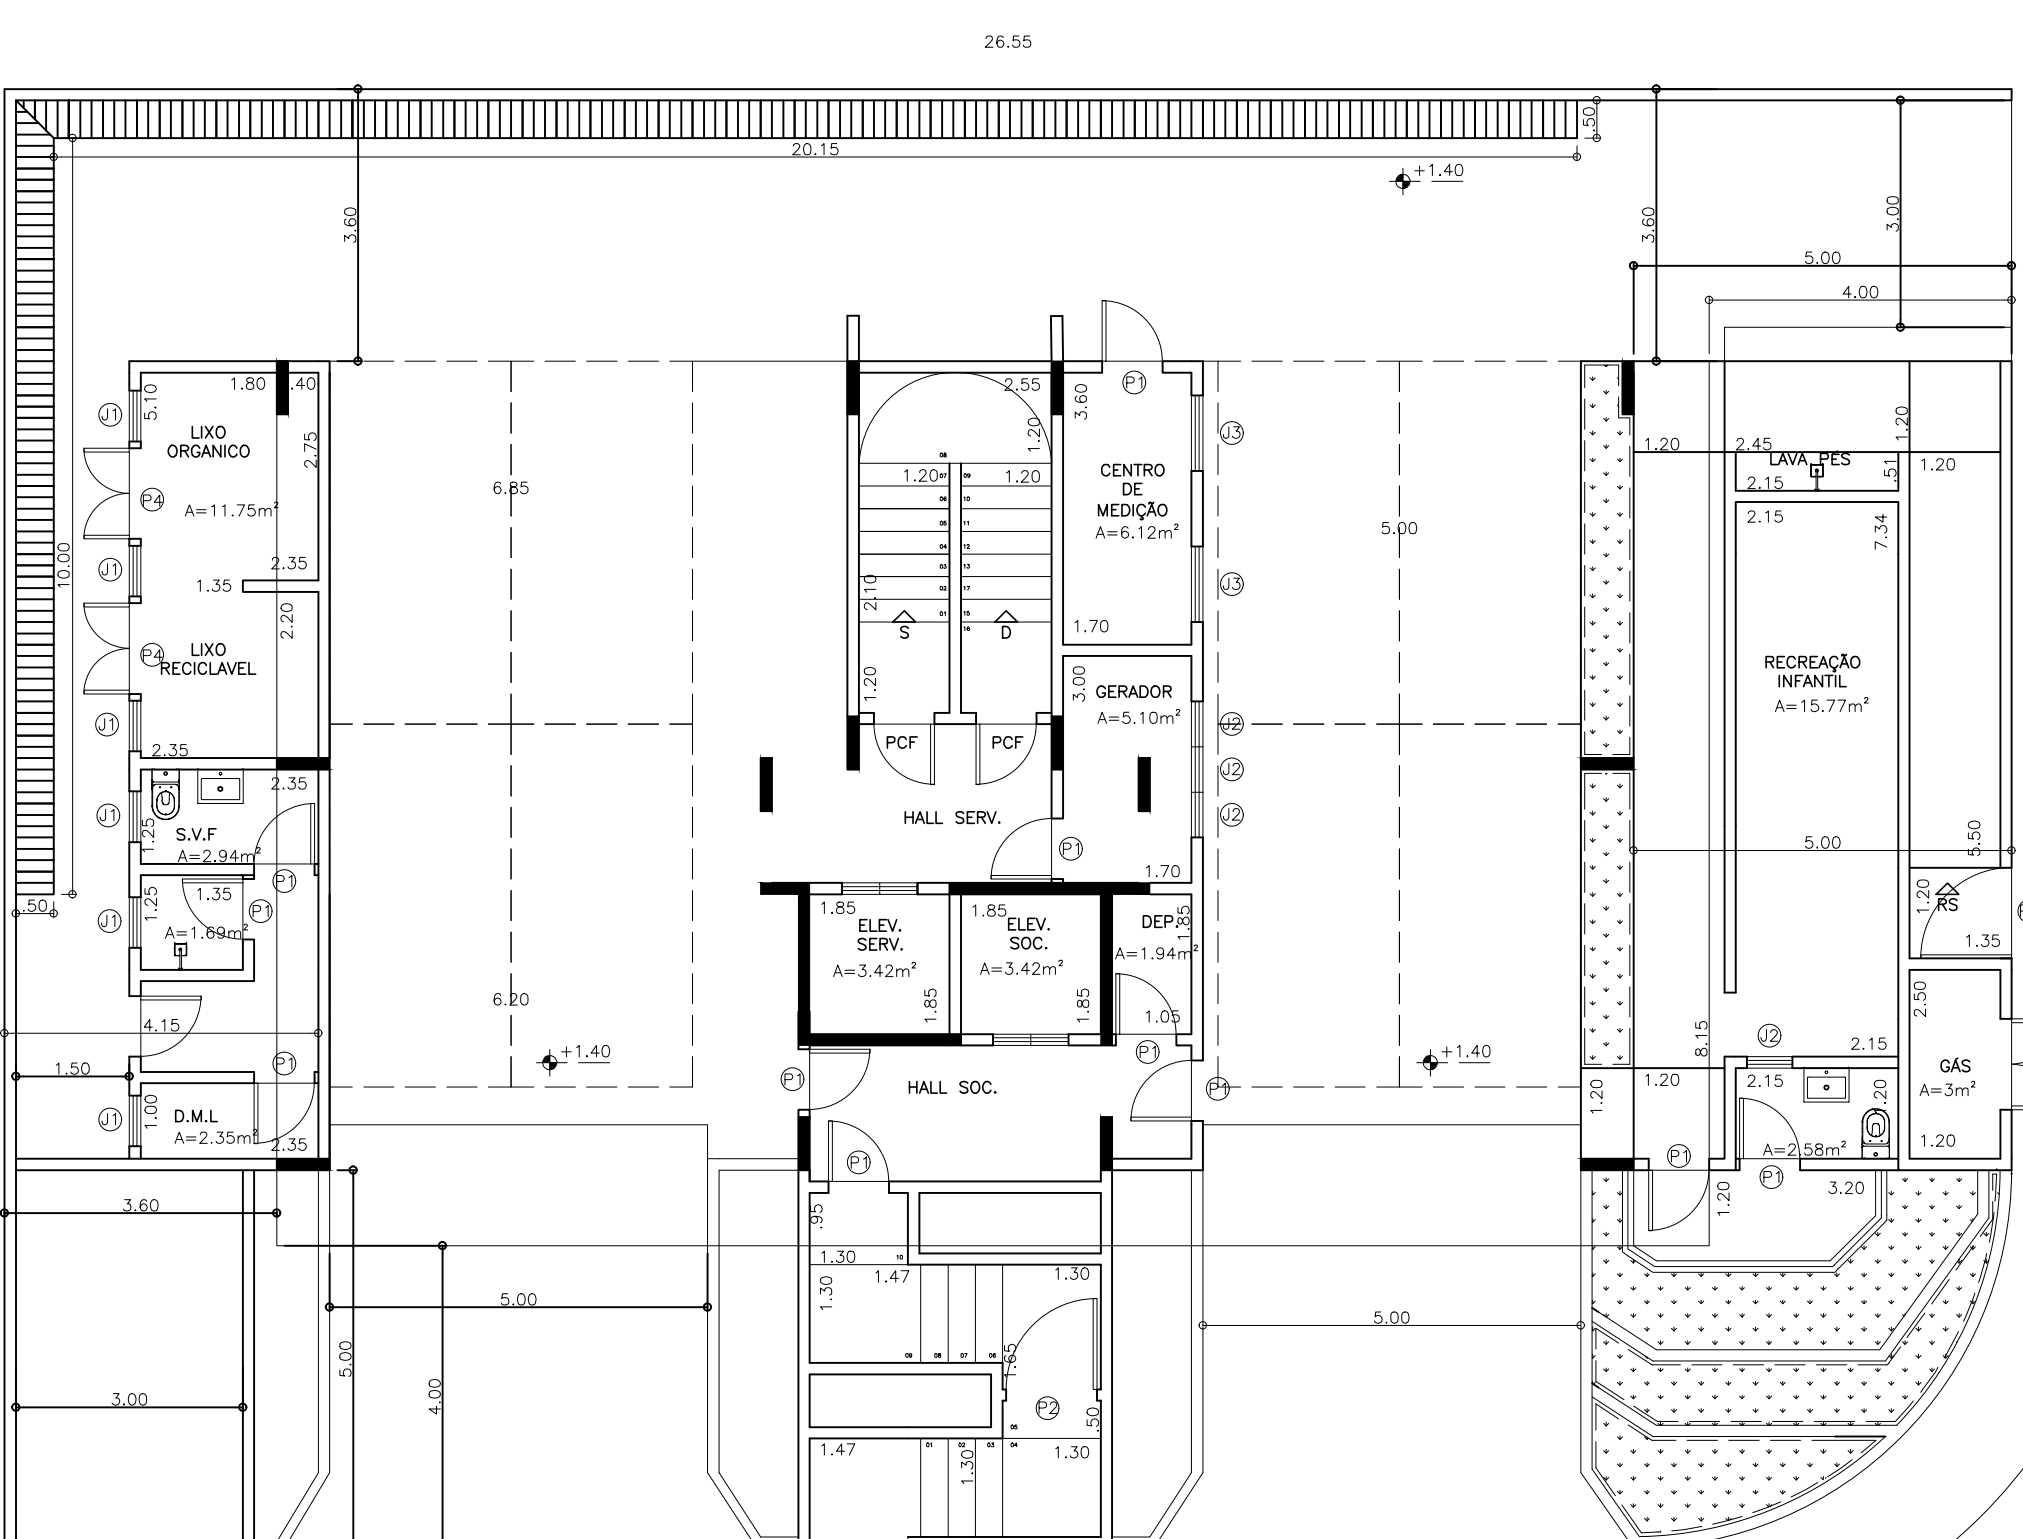

TÉRREO
esc. 1:100

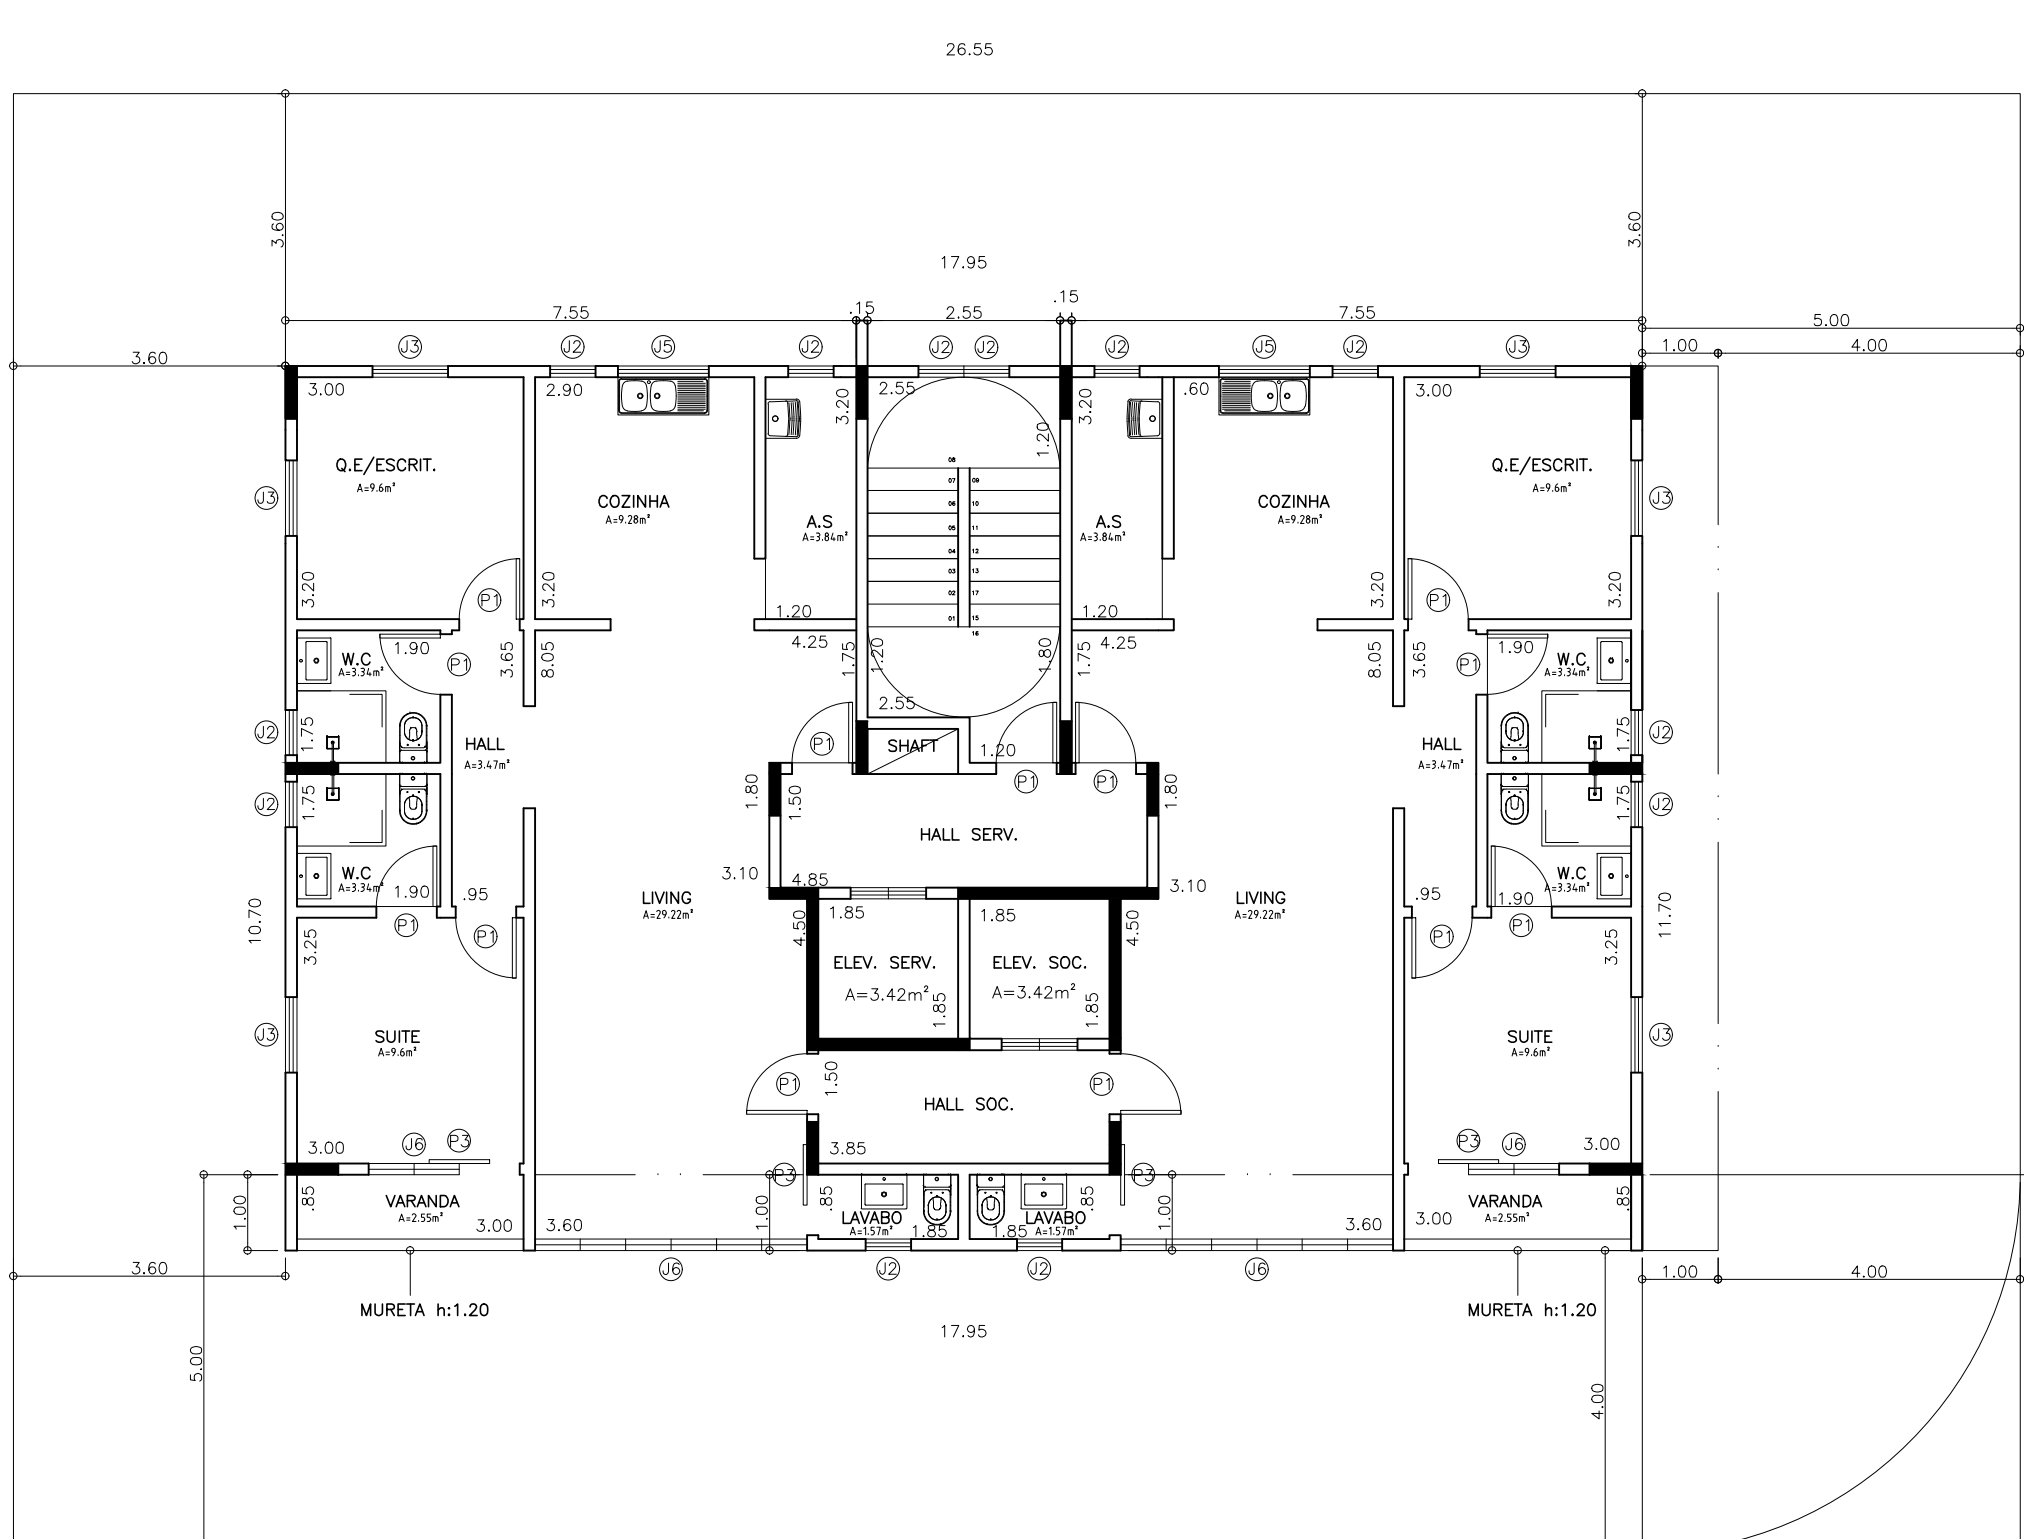

PAVTO. TIPO X8
esc. 1:100

TABELA DE VÃOS						
PORTAS			JANELAS			
DESCRIÇÃO	LARGURA	ALTURA	DESCRIÇÃO	LARGURA	ALTURA	PERÍMETRO
P1	800	2100	J1 BASCULANTE	870	600	2300
P2	1200	2100	J2 BASCULANTE	800	600	2300
P3 CORRER	800	2100	J3 4 FOLHAS	1000	1200	1500
P4	600	2100	J4 BASCULANTE	1000	600	2300
			J5 BLINDEX	1200	1800	1100
			J6 BLINDEX	600	1400	1500
			J7 BLINDEX	1000	2900	0
			J8 BLINDEX	1250	1400	1500