

PORTFÓLIO

Marcela Alves

Arquiteta e Urbanista



Marcela Alves

32 anos

Carapicuíba- SP

marcela.msa@outlook.com.br

(11)96189-1212

Instagram: studio.malve

Sobre mim:

No início da minha carreira profissional, atuei nas áreas administrativas e de atendimento, onde desenvolvi habilidades de organização, análise e comunicação. No entanto, sempre tive interesse por áreas ligadas à arte e à criatividade, o que me levou a cursar o Técnico em Design de Interiores e, posteriormente, Arquitetura e Urbanismo.

Durante o período da graduação, atuei nos setores de regularização fundiária, em loja de decoração, como estagiária residente em obras de apartamentos e na área de produção em interiores, com elaboração de projetos executivos e imagens 3D. E por meio dessas experiências desenvolvi habilidades de criação, execução de projetos, organização de documentos e planilhas que ajudam na gestão de um bom projeto.

Atualmente, busco oportunidades na área de arquitetura que me permitam crescer profissionalmente, e em um ambiente que valorize a troca de conhecimentos e o crescimento contínuo.

FORMAÇÃO:

Técnico em Design de Interiores | SENAC - 2017
Bacharel em Arquitetura e Urbanismo | Estácio - 2023

EXPERIÊNCIA PROFISSIONAL:

KR Arquitetura

Cargo: Arquiteta (2023- Atual)
Cargo :Estagiaria (2022-2023)

Função:

Desenvolvimento de projetos executivos de interiores;
Modelagem 3D e renderização;
Criação de documentos e planilhas para organização das etapas de projeto;

SLR Engenharia

Cargo : Estagiaria de Obras (2022-2022 (3 meses))

Função:

Acompanhamento da execução de obra;
Interface com fornecedores e equipe técnica;
Apoio ao controle de materiais e serviços;
Utilização do sistema Sienge;

Prefeitura Municipal de Carapicuíba

Cargo: Estagiaria - Secretária da Habitação (2021-2022 (9 meses))

Função:

Apoio ao desenvolvimento de projetos de loteamento para regularização fundiária;
Organização de documentos e processos;
Vistas técnicas e coletas de documento;

BY Kamy Tapetes

Cargo: Estagiaria Vendas (2019-2020(7 meses))

Função:

Acompanhamento de atendimento e assistência aos consultores;
Elaboração e envio de orçamentos e pedidos de vendas;
Utilização do sistema Sistec;
Contato com outras áreas da loja;

CURSOS LIVRES:

2025 - Archicad para Interiores - Hub Prática Criativa
2025 - Projeto executivo para interiores - SENAC
2024 - Planejamento de Obras - SENAC
2023 - Iluminação Residencial - SENAC
2023 - Lev Layout - Lev Design
2020 - Lev Up (sketchup/vray) - Lev Design

IDIOMAS:

Inglês: Básico

TRABALHO VOLUNTÁRIO:

2023- Construíde obra 93

SOFTWARES:

Sketchup - Intermediário/Avançado
Layout - Avançado
Vray- Intermediário/Avançado
Autocad - Intermediário
Word/Excel/PowerPoint - Intermediário
Photoshop/Illustrator/Indesign - Básico/Intermediário
Archicad - Iniciante

HARD SKILLS:

Desenvolvimento de projetos de interiores da criação ao executivo;
Leitura e interpretação de projetos técnicos;
Definição de materiais e instalações;
Modelagem 3D e renderizações realistas;
Representação gráfica;
Proeficiência nos softwares (sketchup;autocad;layout, archicad,vray,photoshop,word,excel e powerpoint);

SOFT SKILLS:

Organização de informações técnicas;
Cumprimento de prazos com alinhamentos de cronogramas;
Adaptabilidade nos processos;
Colaboração com a equipe;
Capacidade de traduzir necessidades em soluções de projeto;
Escuta ativa no processo de criação;

SUMÁRIO

01. Projeto Studio 809

02. Living Apê Suave


03. Detalhamento Bancada

01. Projeto Studio 809




Studio de 17m² localizado na região de Pirituba SP, criado para atender às necessidades da moradora e seu pet, conciliando conforto, funcionalidade e organização através de uma setorização estruturada. A Reorganizando do layout foi fundamental para melhorar o fluxo e a circulação.

01. Projeto Studio 809

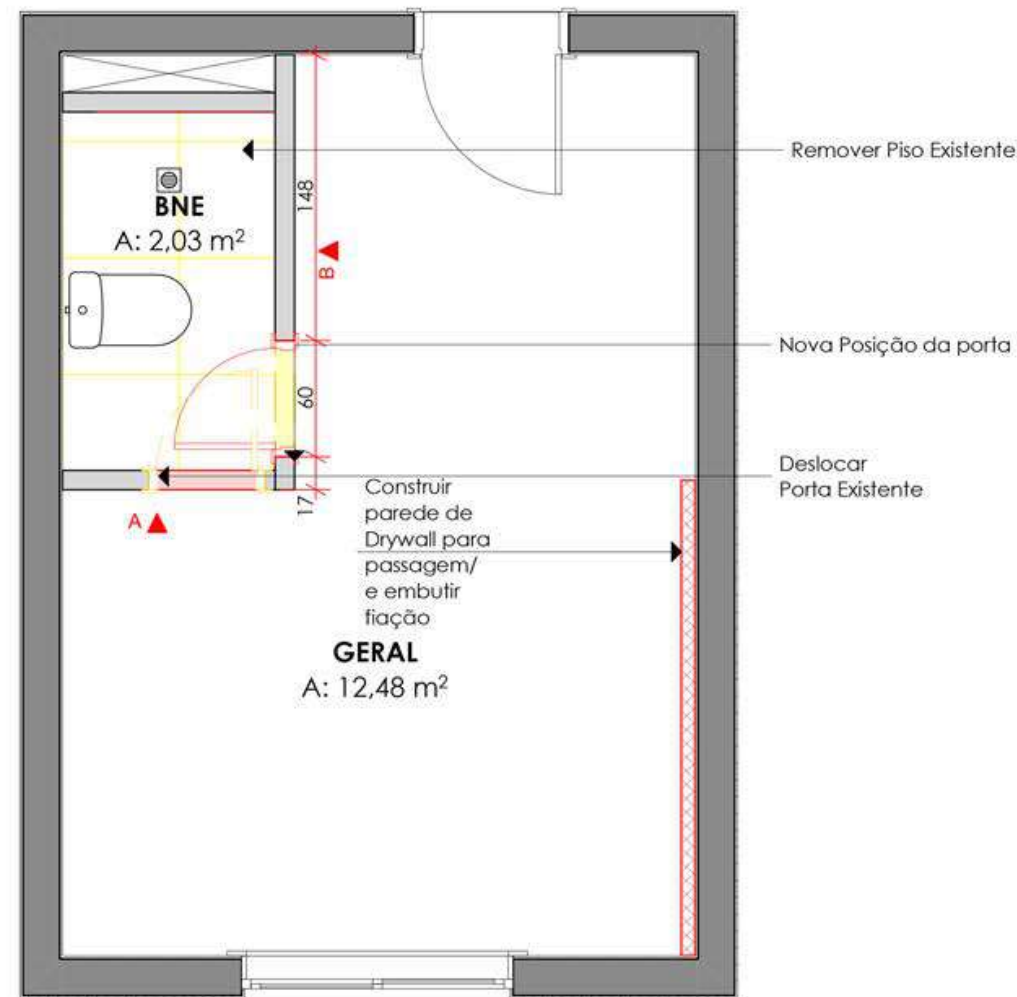

PLANTA DE REFORMA


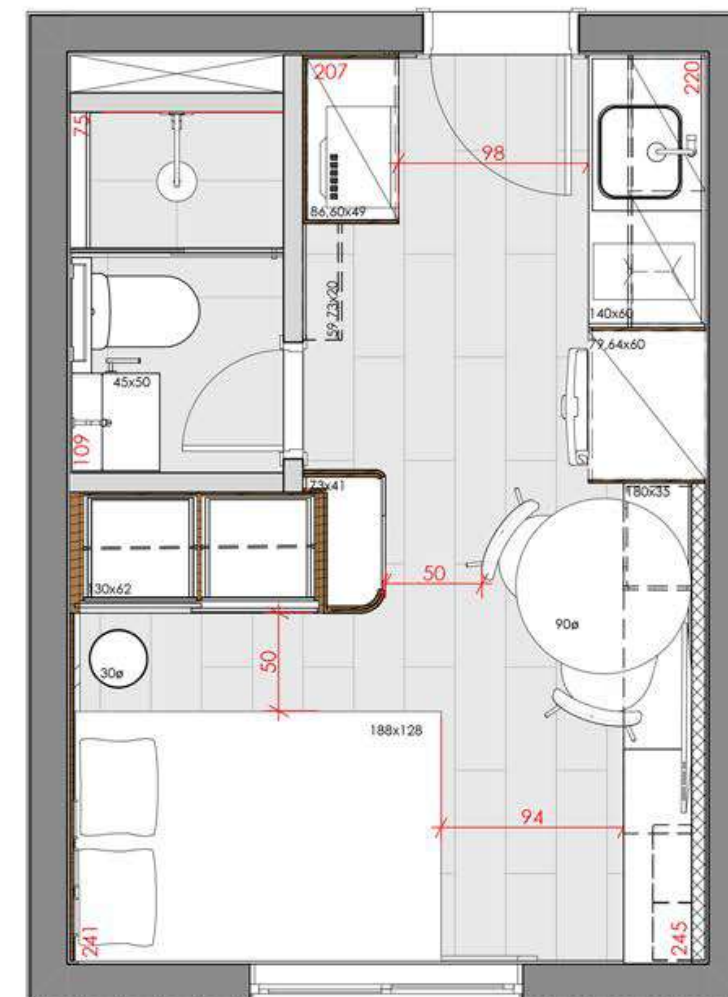


PLANTA COM A NOVA PROPOSTA

O apartamento é de alvenaria estrutural e apenas o banheiro em Alvenaria de Vedação, por isso aproveitei para realocar o porta do banheiro, fazendo com o que o ambiente fique setorizado, e que o guarda roupa previsto no layout da construtora para ficar na área da entrada de frente para cozinha, fique localizado próximo cama, A área para armazenagem das roupas fica apenas na região do quarto e parte curva desse armário localizada na área da cozinha, fica para armazenagem de produtos e itens de limpeza. Assim, o projeto proporcionou maior aproveitamento da área útil, organização funcional com todas as necessidades do dia a dia com uma identidade estética contemporânea.

SOFTWARES UTILIZADOS: Sketchup, Vray e Archicad

01. Detalhamento Guarda roupa Studio 809

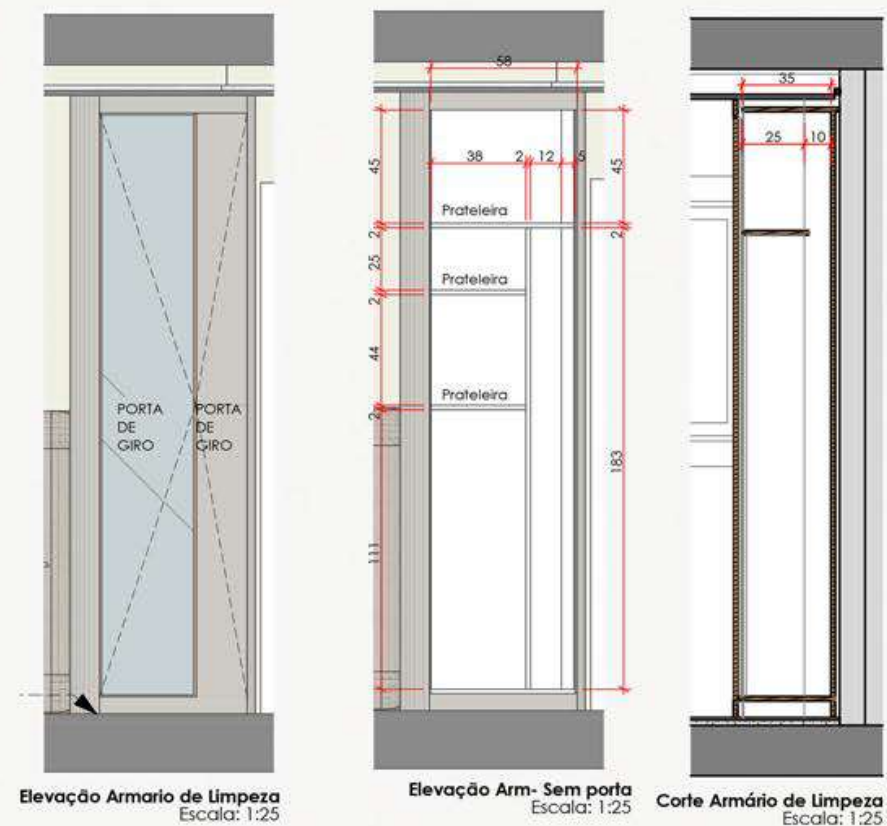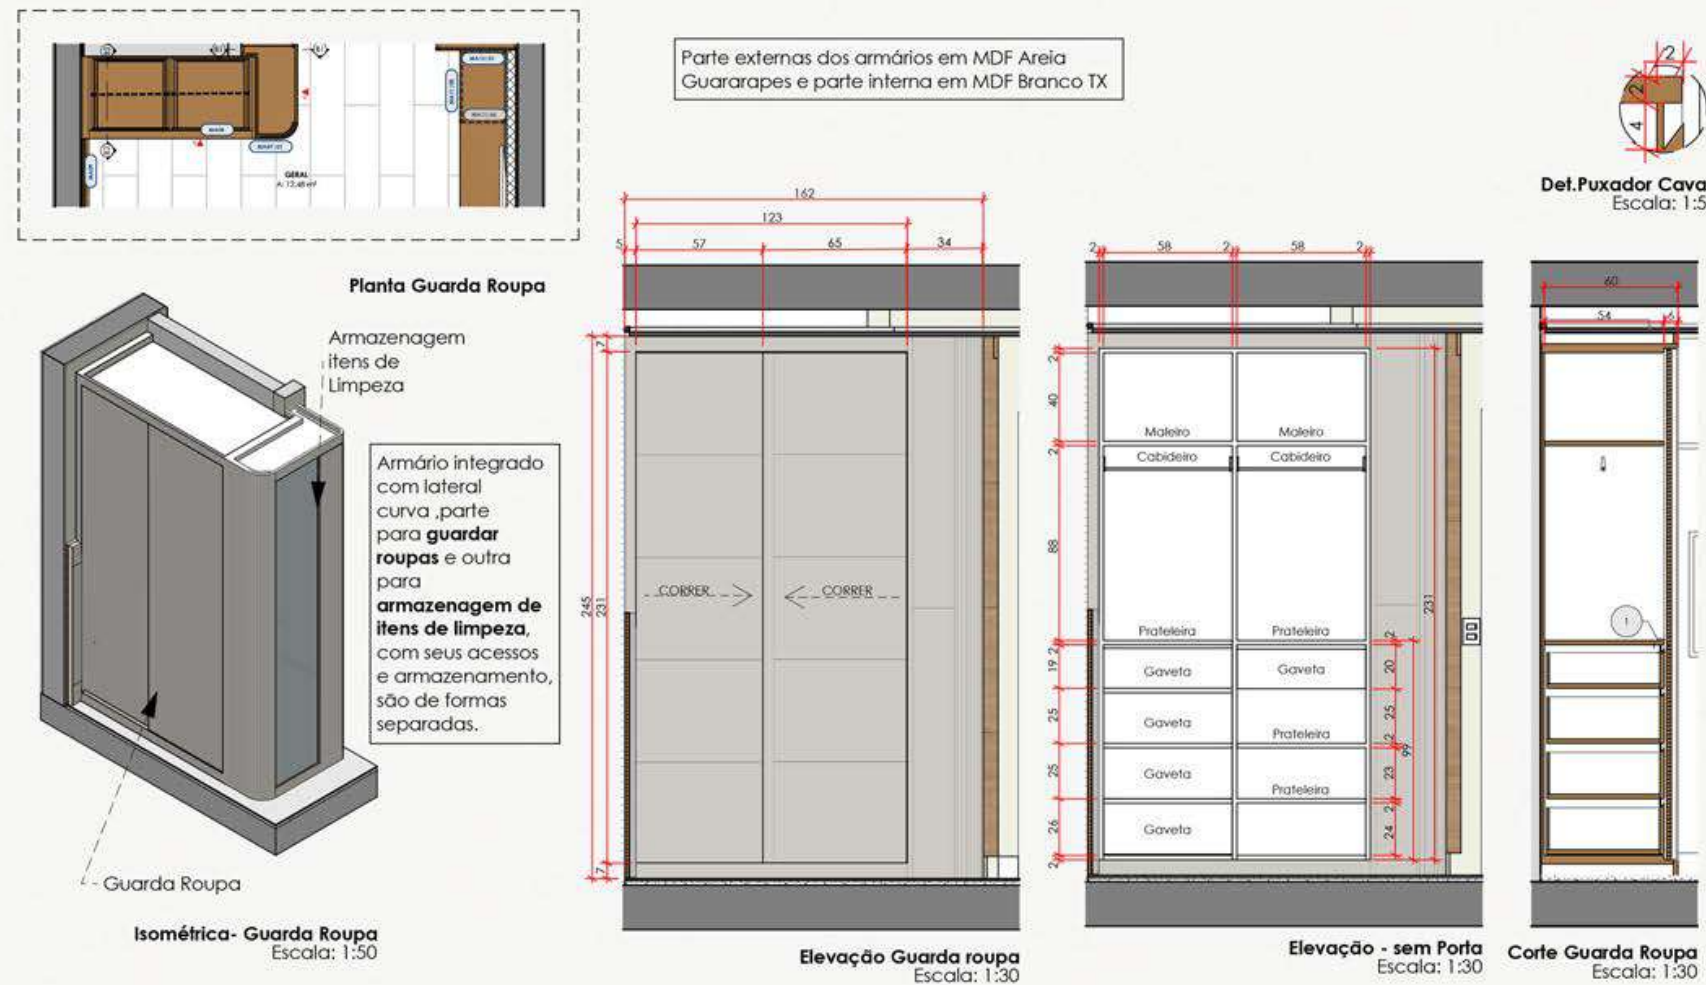

PARA VER O PROJETO COMPLETO
ACESSE O LINK OU QR CODE:




<https://studio809.my.canva.site/>



SOFTWARES UTILIZADOS: Sketchup, Vray e Archicad

02. Living Apê Suave

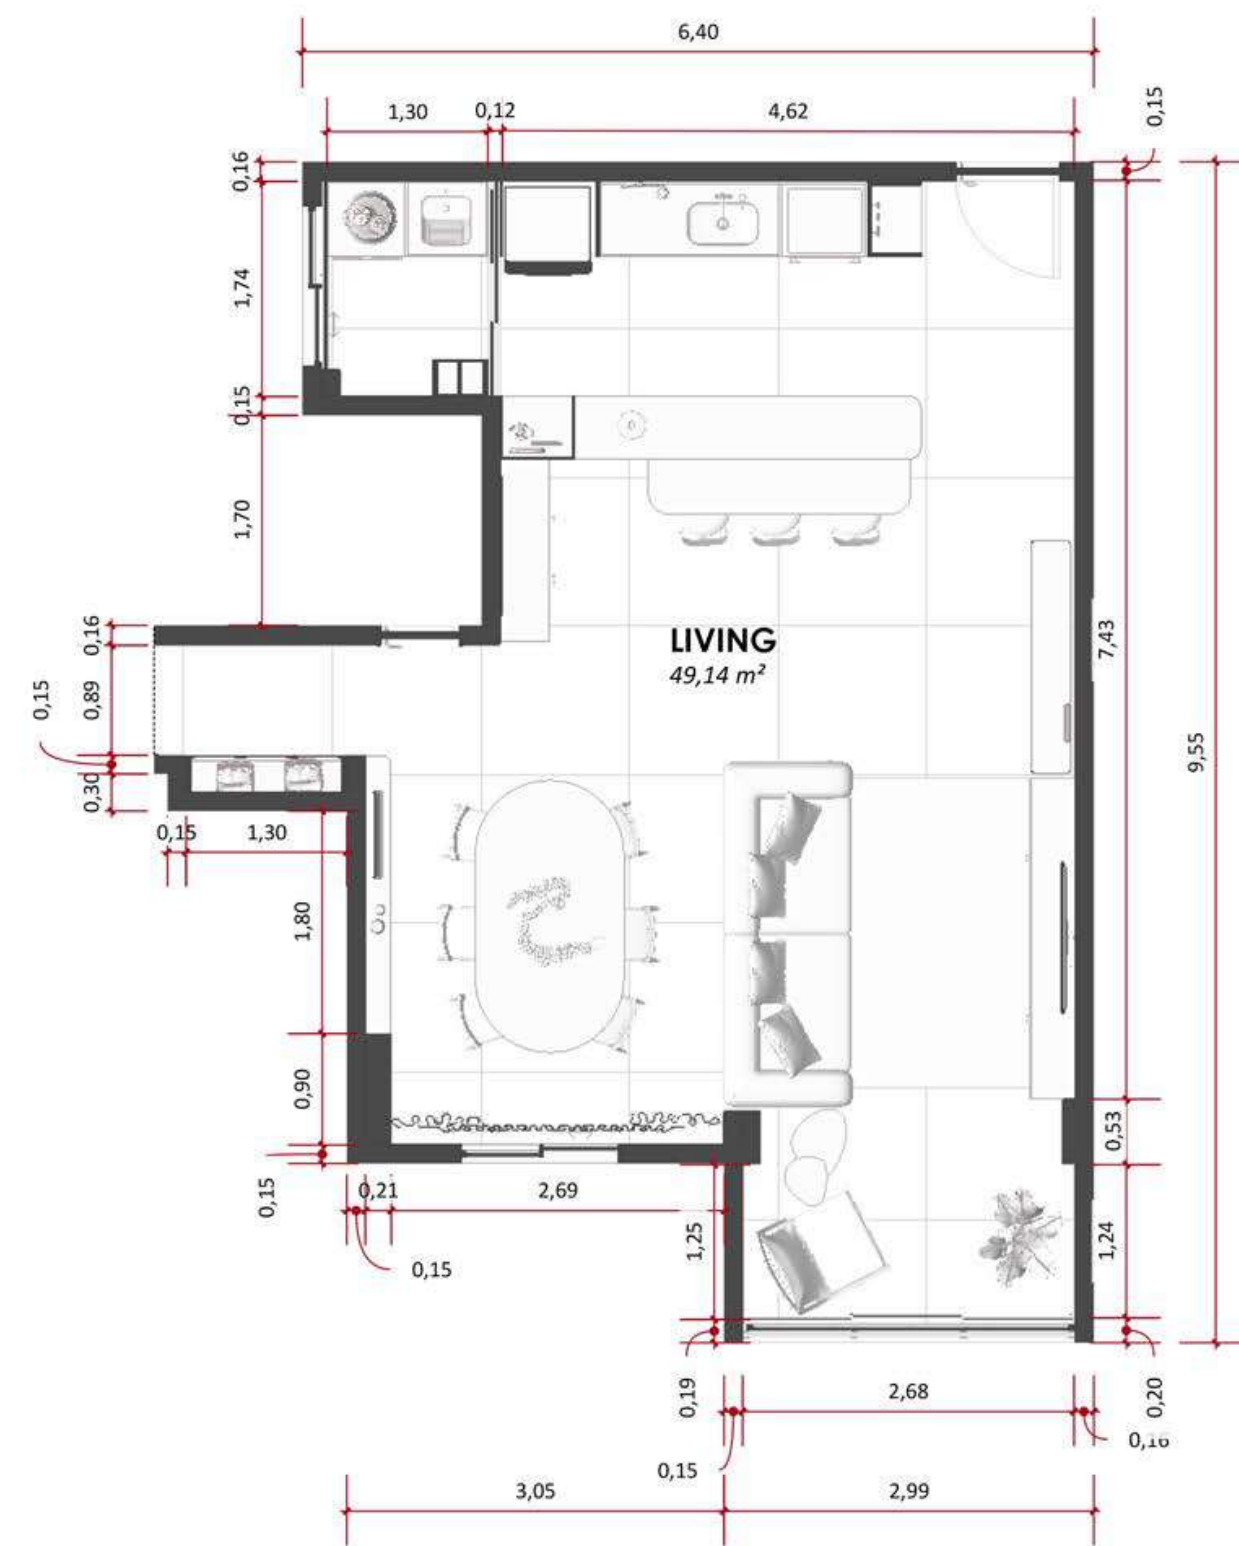


Projeto desenvolvido para um apartamento residencial, com foco em criar um ambiente acolhedor e visualmente equilibrado atendendo às necessidades do morador. Cada espaço foi aproveitado para transformar em um ambiente funcional e confortável.




SOFTWARES UTILIZADOS: Sketchup, Vray

02. Detalhamento Roupeiro- Apê Suave

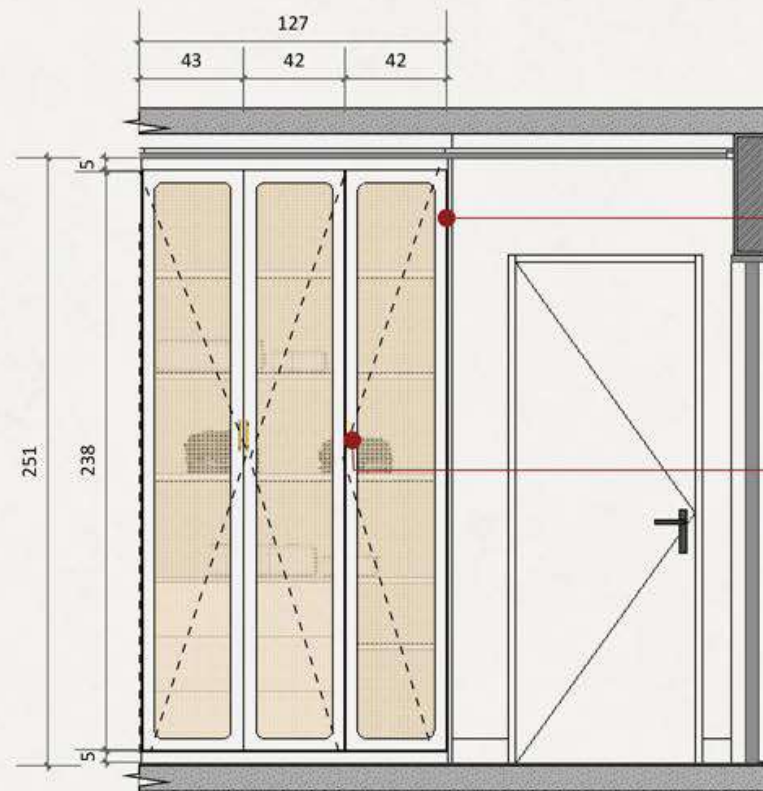


VISTA FRONTAL ROUPEIRO
ESCALA 1:35

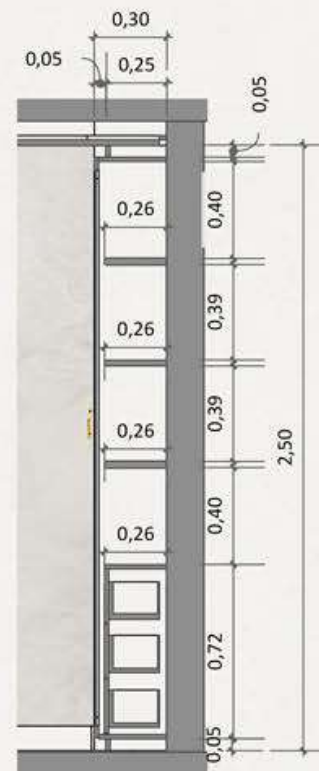




CORTE LATERAL ROUPEIRO
ESCALA 1:35




LOCALIZAÇÃO

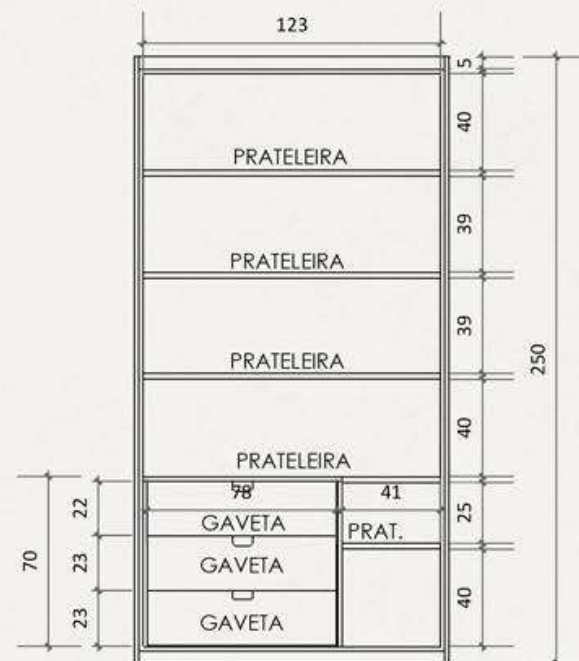

VISTA ROUPEIRO ABERTO
ESCALA 1:35

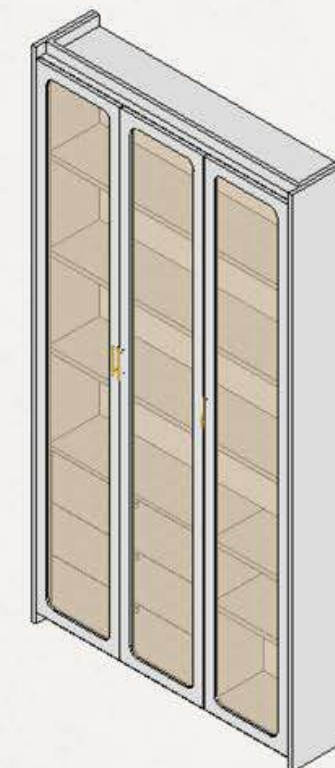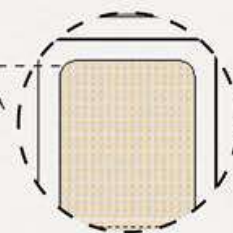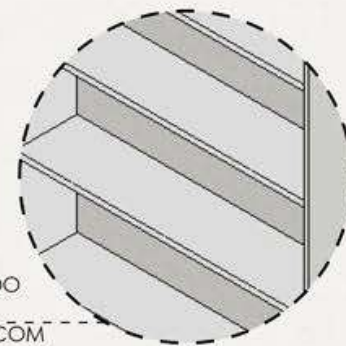


03. Detalhamento Bancada

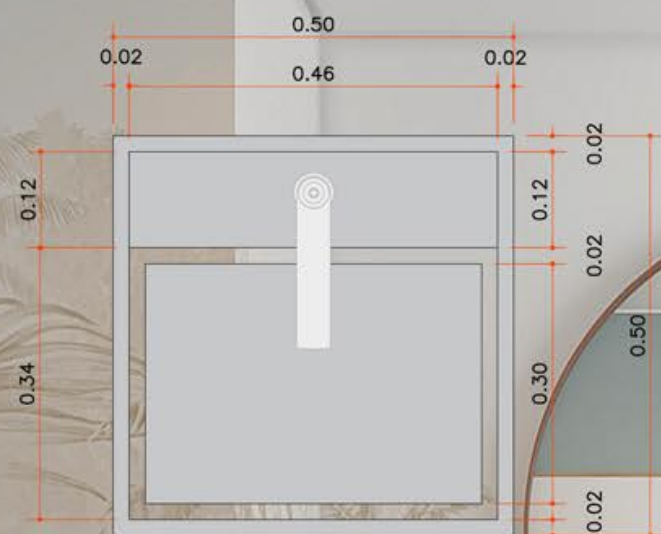


VISTA SUPERIOR




03. Detalhamento Bancada

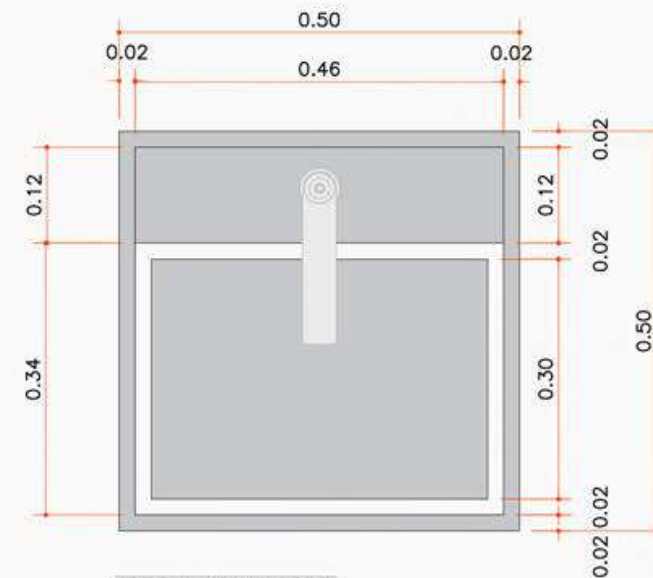

VISTA SUPERIOR

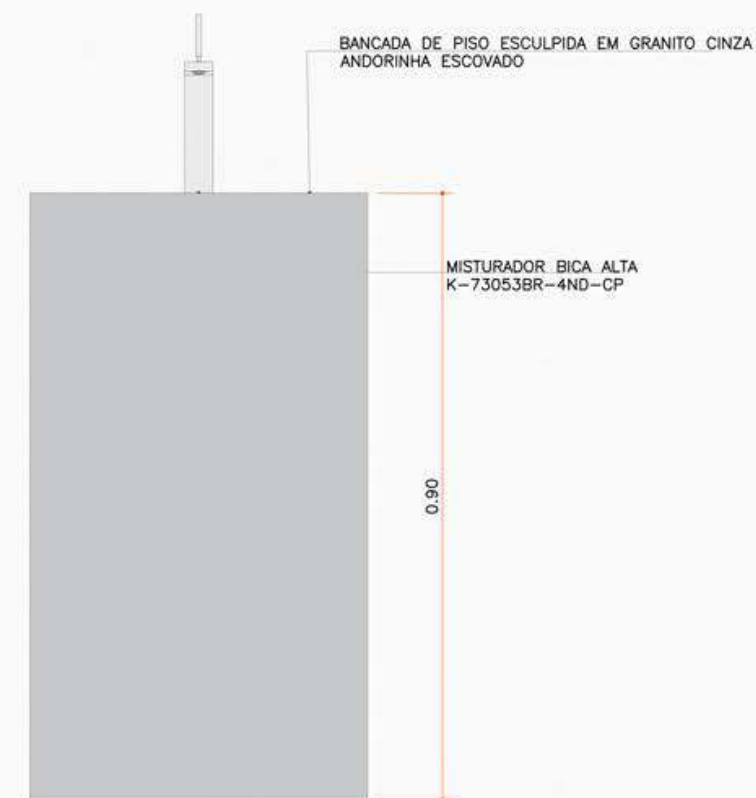

VISTA FRONTAL

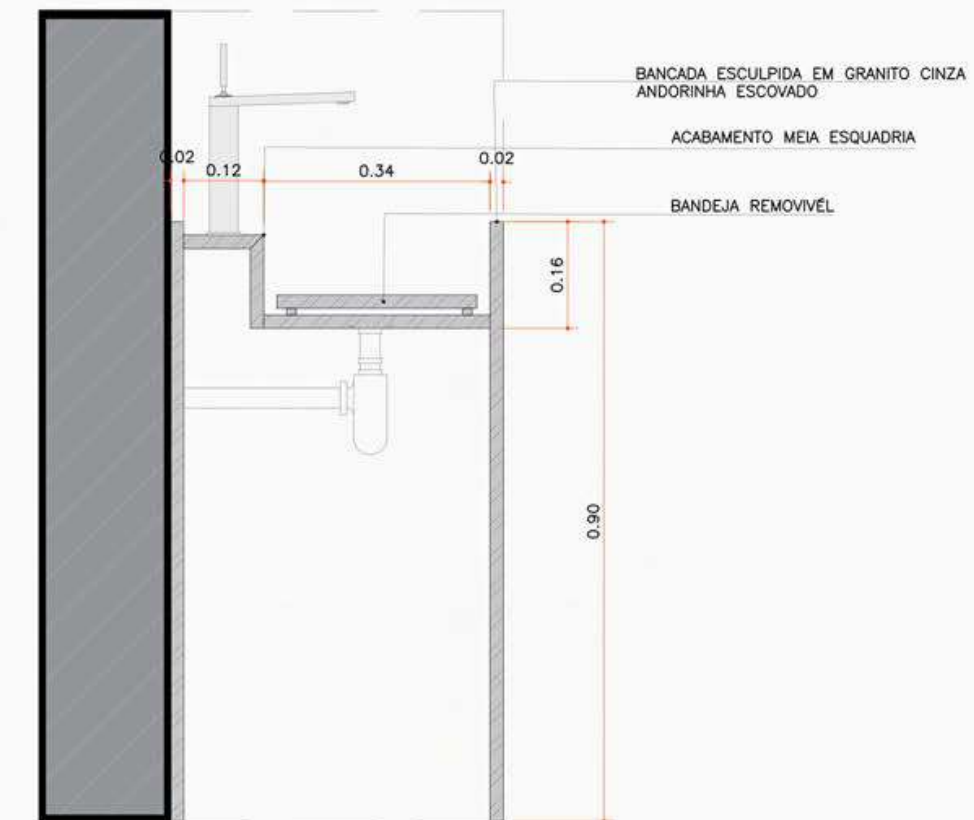

DETALHAMENTO BANCADA

Muito Obrigada!!
Aguardo seu retorno

(11)96189-1212

marcela.msa@outlook.com.br