




Passagens para os cabos e tomadas relacionados à TV para que fiquem na parte interna da torre

Usar acabamento passa fio nos buracos, em cor similar ao acabamento da marcenaria

Passagem para entrada de cabos de aparelhos relacionados à TV

Passagem para entrada tomada da TV\*

Passagem para saída de cabos de aparelhos relacionados à TV

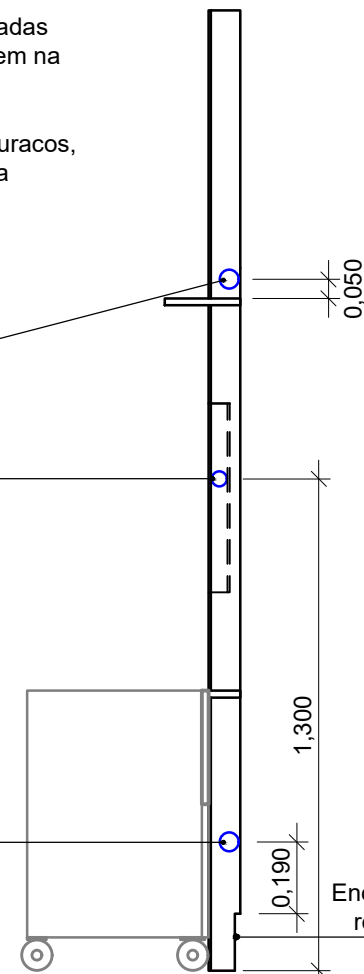


4 VISTA LATERAL DA TORRE - PASSAGENS DE CABOS  
ESCALA 1/20

#### DESCRIÇÃO:

TORRE COM 22cm DE LARGURA POR 8,4cm DE PROFUNDIDADE E MESMA ALTURA DO PÉ DIREITO DO QUARTO (MEDIDAS EXTERNAS) COM 2 PRATELEIRAS DE DIFERENTES PROFUNDIDADES ESPECIFICADAS NO DESENHO


**ACABAMENTO:** MDF AMADEIRADO em tom claro a ser escolhido  
\*IGUAL EM TODA A MARCENARIA  
\*Analisar possibilidade do interior das gavetas serem MDF branco de 15mm

Prateleira de 20cm de profundidade  
Área recuada também ripada: mesmo padrão do restante da torre  
Ver detalhamento nº 7  
Prateleira com 8,4cm de profundidade alinhada ao ripado

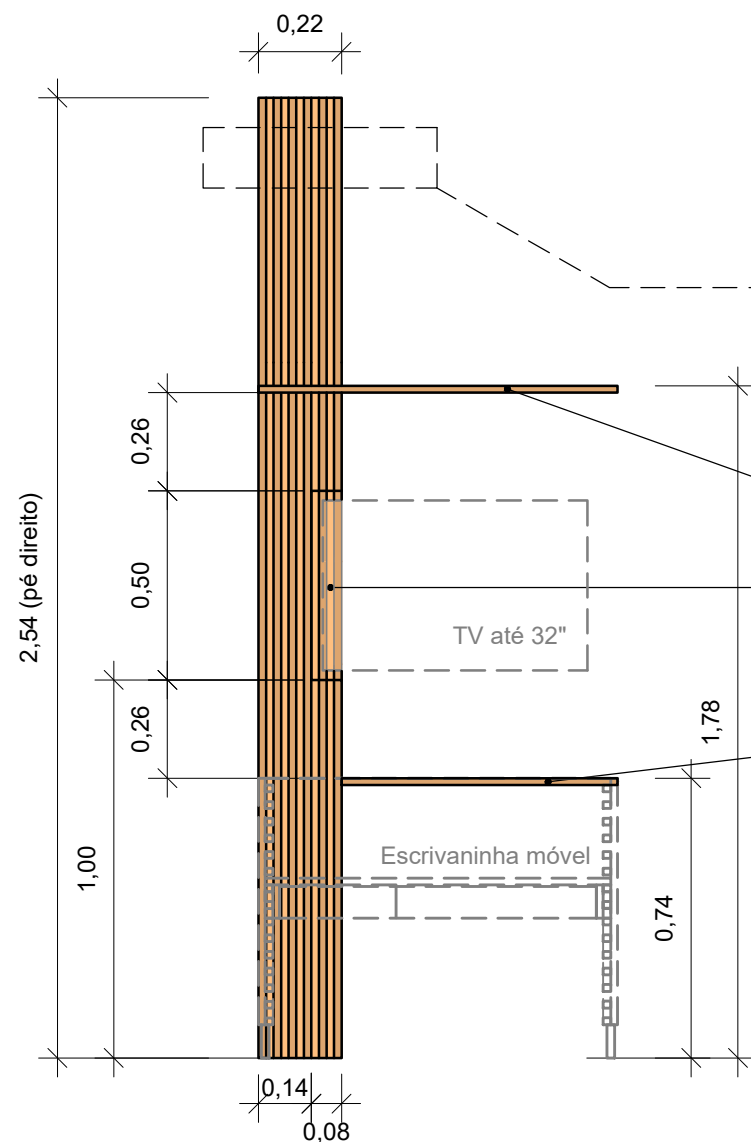


3 VISTA FRONTAL DA MARCENARIA FIXA-TORRE  
ESCALA 1/20

PROFUND. DA TORRE: 8,4cm

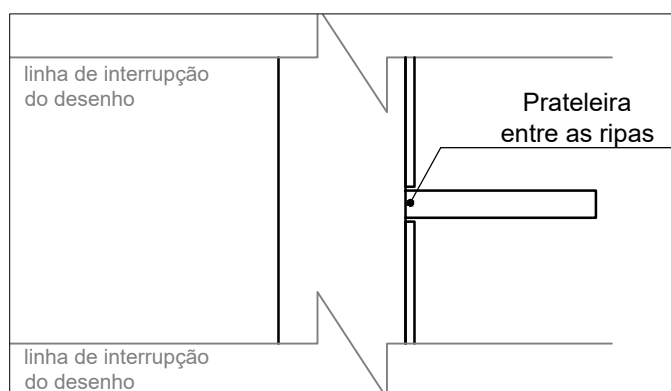


8 DETALHAM. PRATELEIRA SUPERIOR  
ESCALA 1/5

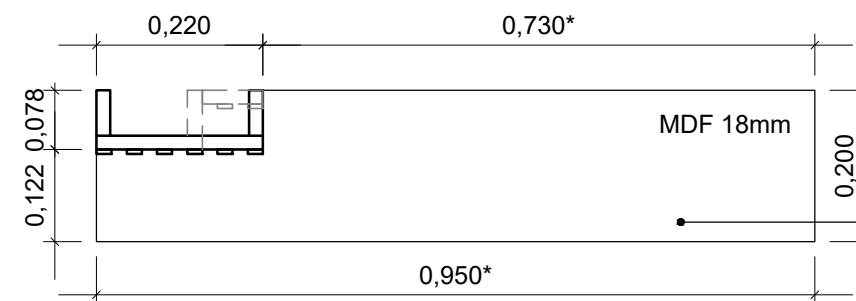

Medidas totais: mesmo comprimento da mesa x 20cm de profundidade

5 DETALHAM. PRATELEIRA SUPERIOR  
ESCALA 1/10

\*Medida a ser confirmada

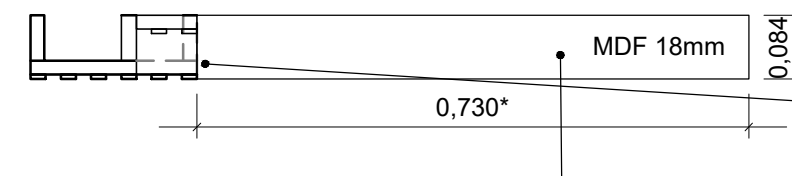


Prateleira alinhada às ripas da torre

Medidas finais: 73\*x8,4cm  
\*Medida a ser confirmada

6 DETALHAM. PRATELEIRA INFERIOR  
ESCALA 1/10

Espaço vazio para passagem de cabos e tomadas relacionados à TV

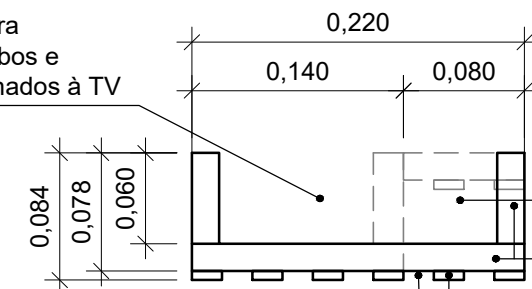

\*Especificações de altura no desenho nº 3

Parte recuada da torre para a TV ficar sobreposta

MDF 18mm

Ripas de 2cm de MDF amadeirado 6mm por toda a altura da torre

Espaçamento de 2cm



7 DETALHAM. DA TORRE - VISTO DE CIMA  
ESCALA 1/5

## PROJETO QUARTO DE LIPE



DESENHOS DA PRANCHA

VISTA FRONTAL DA PARTE FIXA DA MARCENARIA

VISTA LATERAL DA PARTE FIXA DA MARCENARIA

DETALHAMENTOS DAS PRATELEIRAS

DETALHAMENTOS DA PRATELEIRA SUPERIOR ENTRE RIPAS

DETALHAMENTO DA TORRE - VISTA DE CIMA

ESCALAS

1:20

1:20

1:10

1:5

1:5

PROJETO:  
RESIDENCIAL

DESIGNER:  
BRENDA ROHRS L. MACIEL

DATA:  
OUT 2021

ETAPA:  
PROJETO EXECUTIVO

CLIENTES:  
LORENA E FABRÍCIO

PRANCHA:  
02