

PORTFOLIO

ISADORA RIBEIRO



Isadora Ribeiro de Oliveira

20 anos - Estudante

FORMAÇÃO

Arquitetura e Urbanismo na Universidade Federal de Minas Gerais (UFMG) - cursando quinto período (previsão de formatura para 2024/2)

HABILIDADES EM SOFTWARES

Sketch Up	● ● ● ● ○
Revit	● ● ● ○ ○
Auto CAD	● ● ● ○ ○
QGis	● ● ● ○ ○
Lumion	● ● ● ○ ○
VRay	● ● ● ○ ○
Photoshop	● ● ● ○ ○
InDesigner	● ● ● ○ ○
Pacote Office	● ● ● ● ●

FORMAÇÃO COMPLEMENTAR

Curso de Assistente Administrativo - SDP/CETAIS - concluído em 2019.

Curso Pacote Office - SDV/CETAI - concluído 2015

EXPERIÊNCIAA ANTERIORES

Residência Terapêutica Doce Lar

Maio 2021 a Novembro 2021

Gestão de pessoas, implantação de sistema empresarial virtual, organização documental. Além de implantar sistemas de arquivo e organização que foram de extrema importância para o desenvolvimento da empresa.

Motivo de saída: Mudança de local da unidade.

CURRÍCULO

R&S Formações - Recepcionista

Setembro 2020 – Fevereiro 2021

Atendimento ao público, gestão de pessoas, gestão financeira, programação de conteúdo educacional, gestão de redes sociais e organização documental. Além de
implantar sistemas de arquivo e organização que foram de extrema importância para o desenvolvimento da empresa.

Motivo de saída: Fechamento da unidade.

MRV - Assistente Administrativo - Jovem Aprendiz

Outubro 2017 - Fevereiro 2019

Acompanhamento de processo seletivo em geral: aplicação de teste online, agendamento de entrevistas, pré-triagem, acompanhamento de testes, retornos positivos e negativos, cadastro de candidatos no sistema, aplicação de formulários diretamente no sistema, informações de propostas salariais e outros.

Motivo de saída: fim de contrato.

INTERESSES



HOBBIES



INFORMAÇÕES DE CONTATO

Telefone: (31) 97181-6457

Telefone: (31) 98786-3430 (recado)

Emaail: ribeiroisa1509@gmail.com

Linkedin: https://bityli.com/kCFGV

Instagram: https://instagram.com/isa.arqeurb?utm_medium=copy_link


Endereço: Bairro Florença, Ribeirão das Nevs - MG.

Residência 21

PLANTA 1º PAVIMENTO



Planta Layout

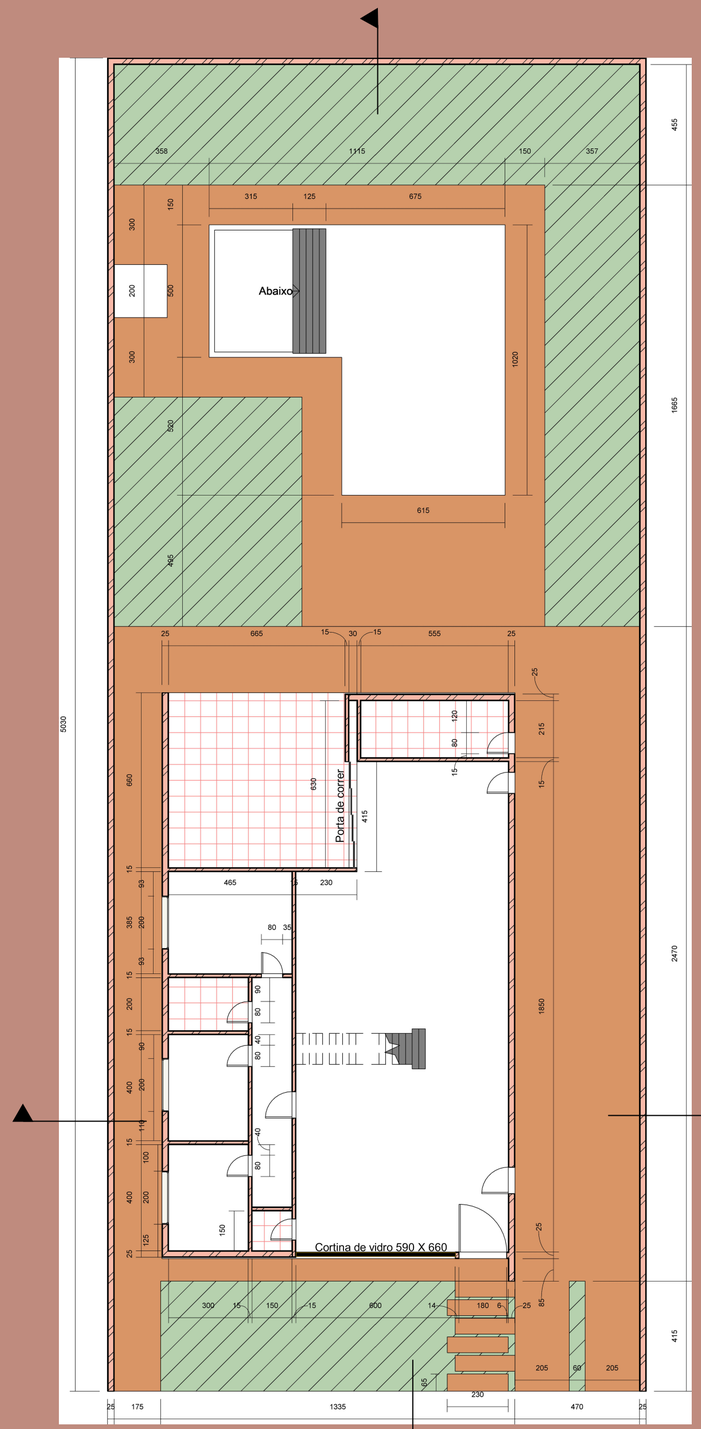

Planta detalhe


N

RESIDÊNCIA 2I


Escala 1:200

Programa utilizado: Revit 2022

PLANTA 2º PAVIMENTO

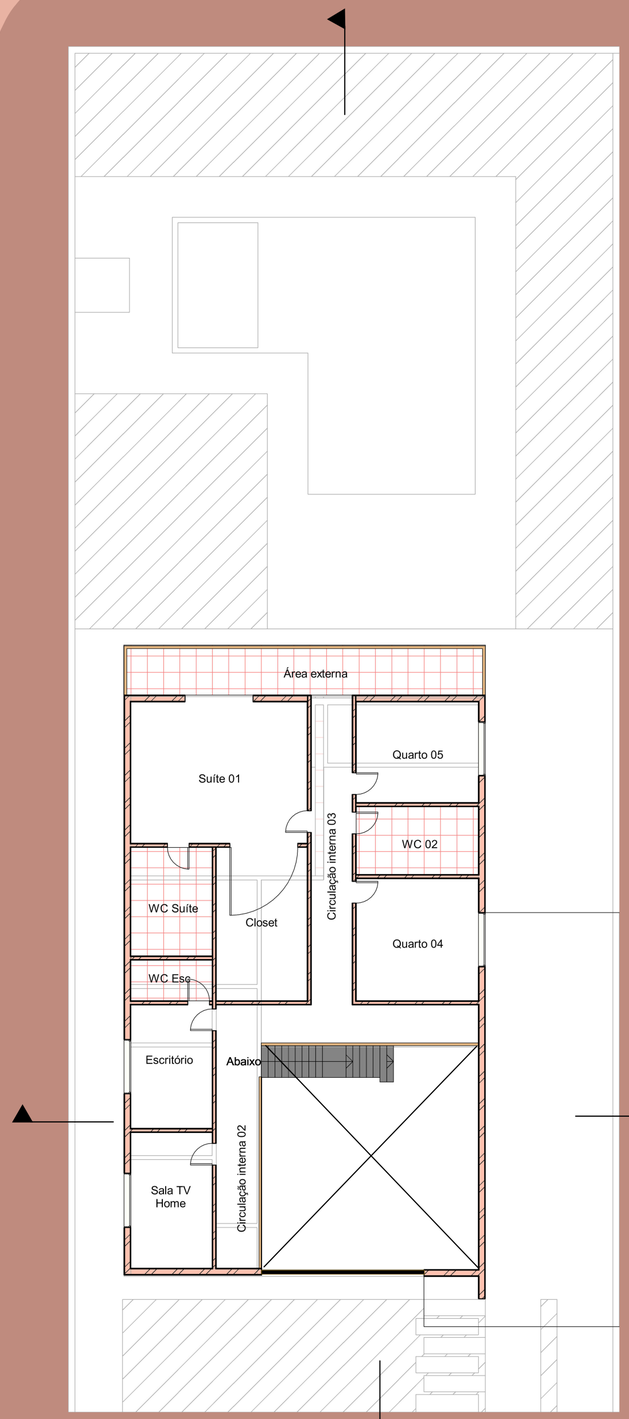

Planta Layout

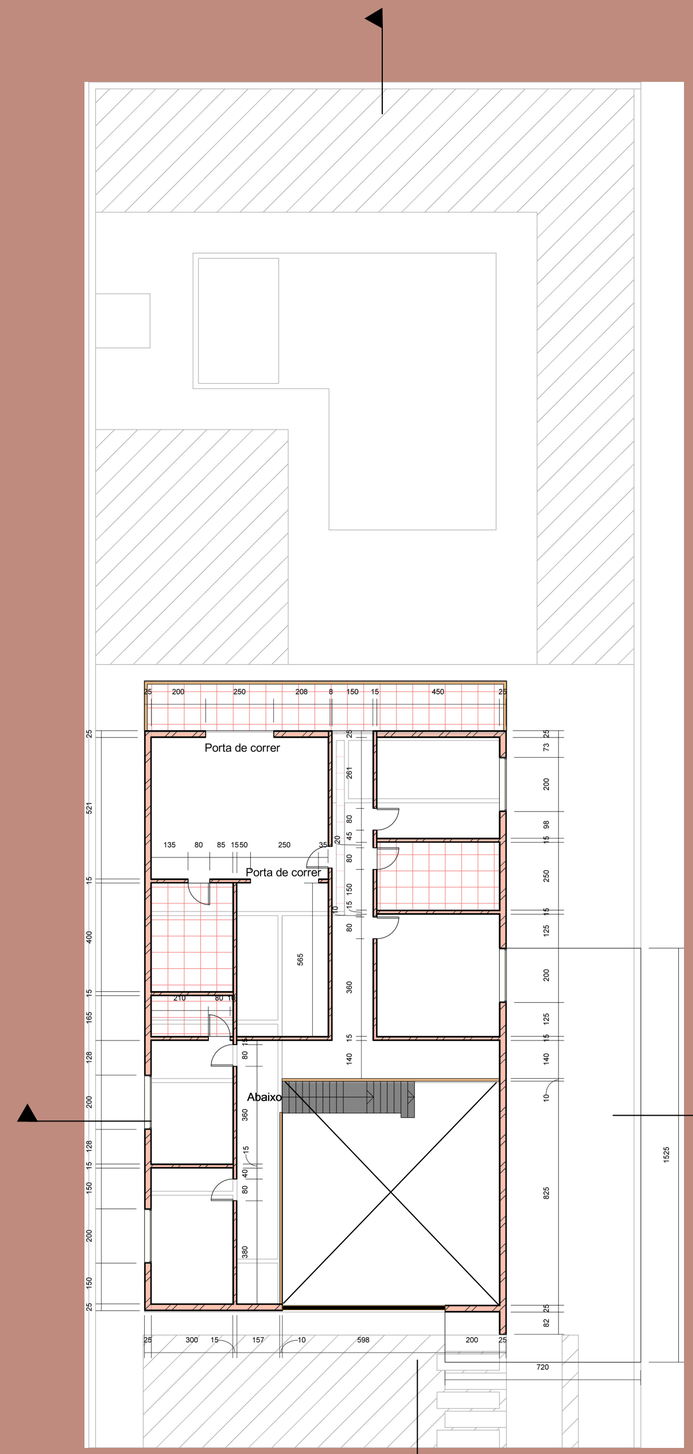

Planta detalhe


N

RESIDÊNCIA 2I


Escala 1:200

Programa utilizado: Revit 2022

CORTES

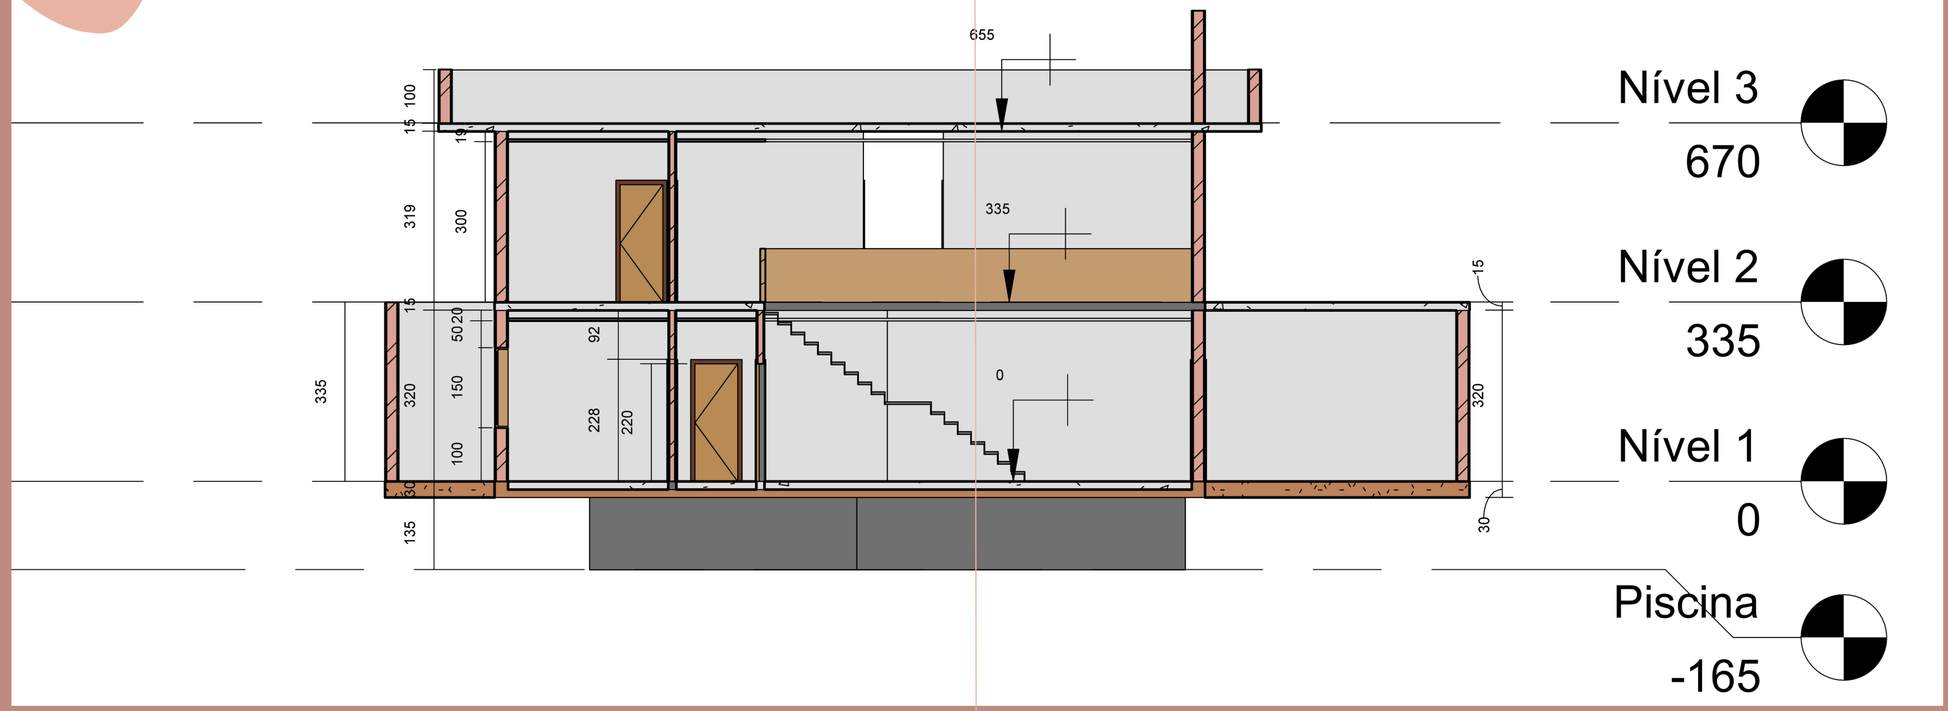

Corte Tansversal

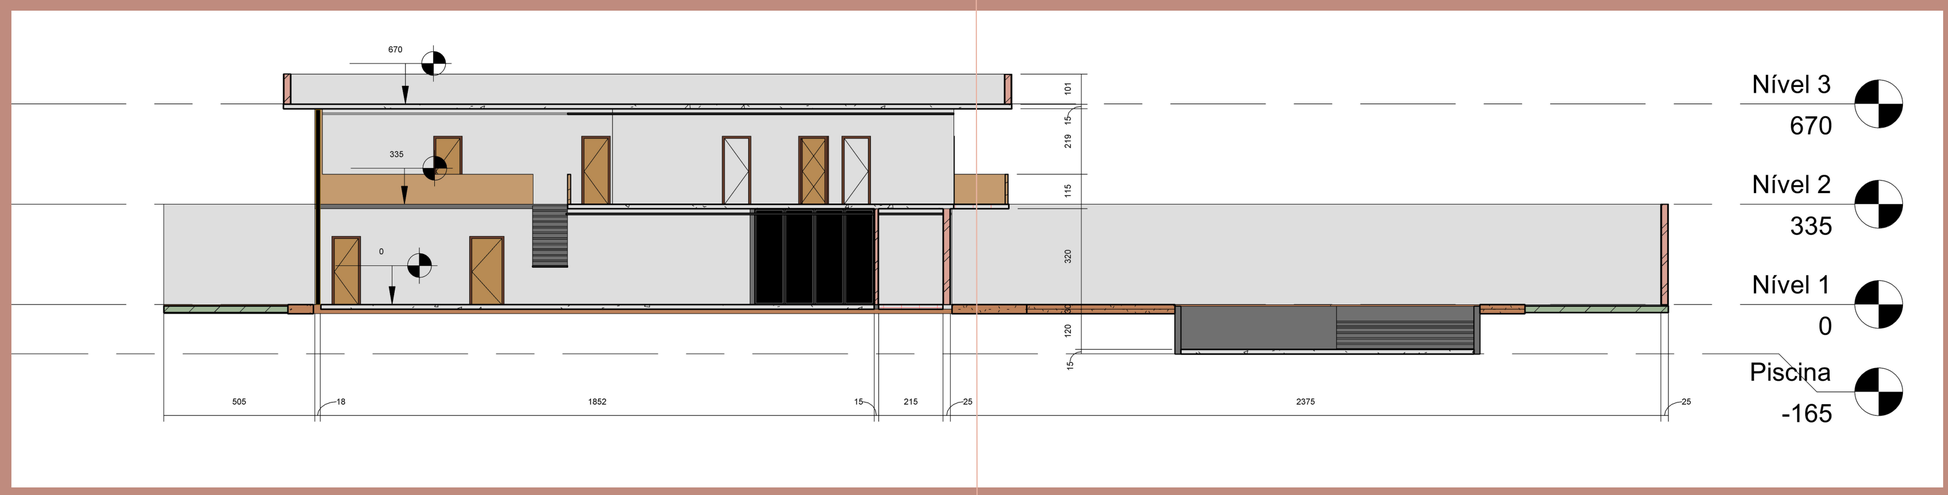

Corte Longitudinal

RESIDÊNCIA 21

Escala 1:200
Programa utilizado: Revit 2022

PLANTA DE LAYOUT - ESCRITÓRIO







RESIDÊNCIA 2I

Desconsiderar Escala
Programas utilizados: Sketch UP 2021 e VRay 5.2

Edifício Open Building





OPEN BUILDING

CONTEXTUALIZAÇÃO

O projeto foi idealizado através da metodologia "Open Building" que trás como principal tema a flexibilidade e a adaptabilidade do espaço.

Para a elaboração do projeto, procurou-se propor espaços públicos, espaços de lazer exclusivos para os moradores, um andar comercial (edifício de uso misto), o máximo de itens adaptáveis (como a localidade das paredes e fachada mutável, por exemplo) e utilizar materiais flexíveis que permitissem uma "obra seca".


Alguns dos desafios enfrentados foram o pouco espaço livre que o terreno oferecia para construção devido as altas taxas de afastamento frontal e lateral e a integração com o bem tombado que existe no lote incorporado ao lado do terreno do edifício.

INFORMAÇÕES


Local: Rua dos Aimorés com Bernardo Monteiro. Centro-Sul, Belo Horizonte - MG - Brasil.
Softwares utilizados: Sketch UP, AutoCAD e Photoshop.
Ano: 2021

*Utilização de quatro lotes, sendo dois efetivamente usados para a construção do edifício e dois pertencentes ao bem tombado pelo Patrimônio Cultural.


IMPLANTAÇÃO

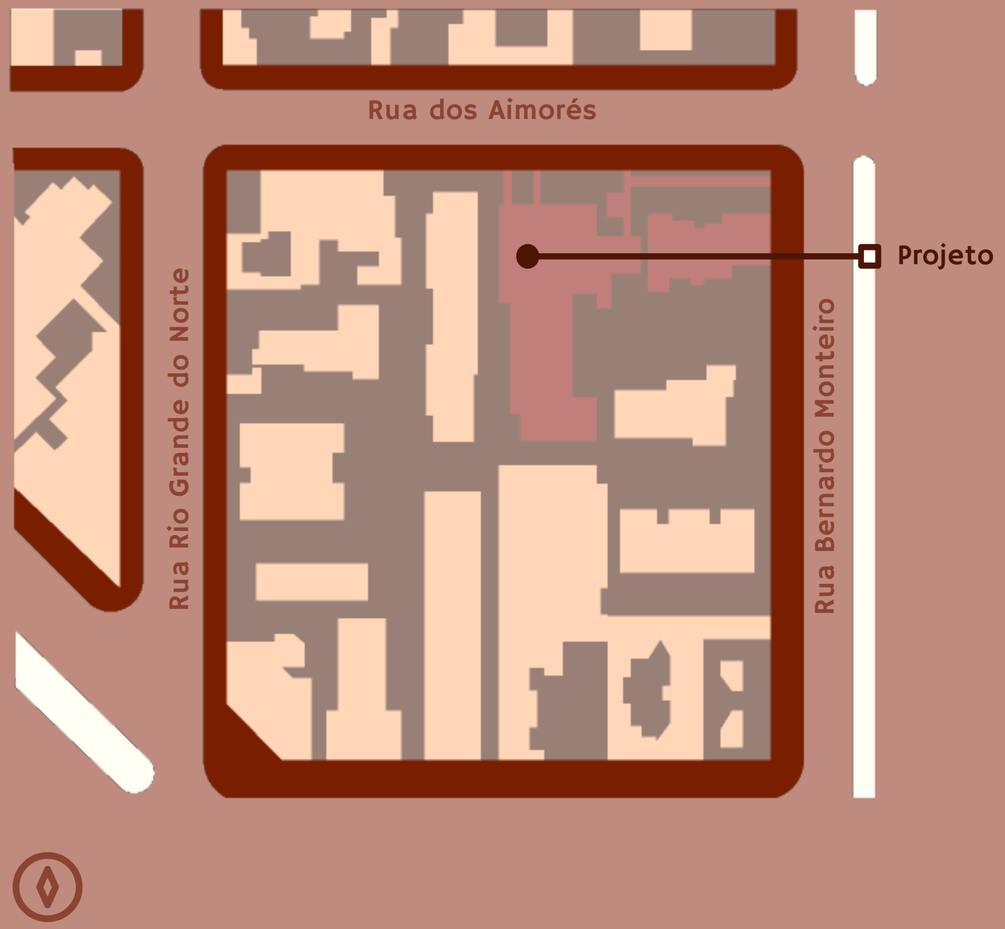


ESTRATÉGIA DE PROJETO

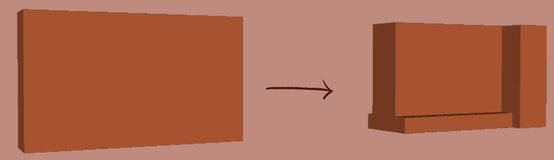


Escalonamento do edifício para melhor aproveitar o espaço interno.

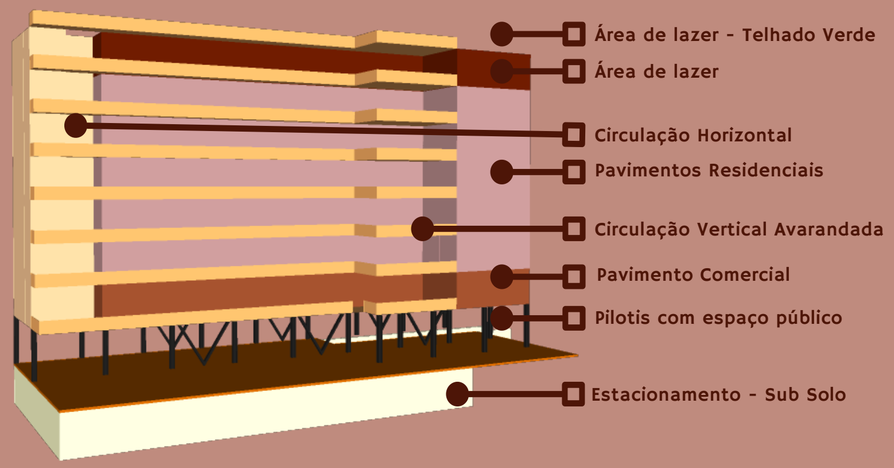

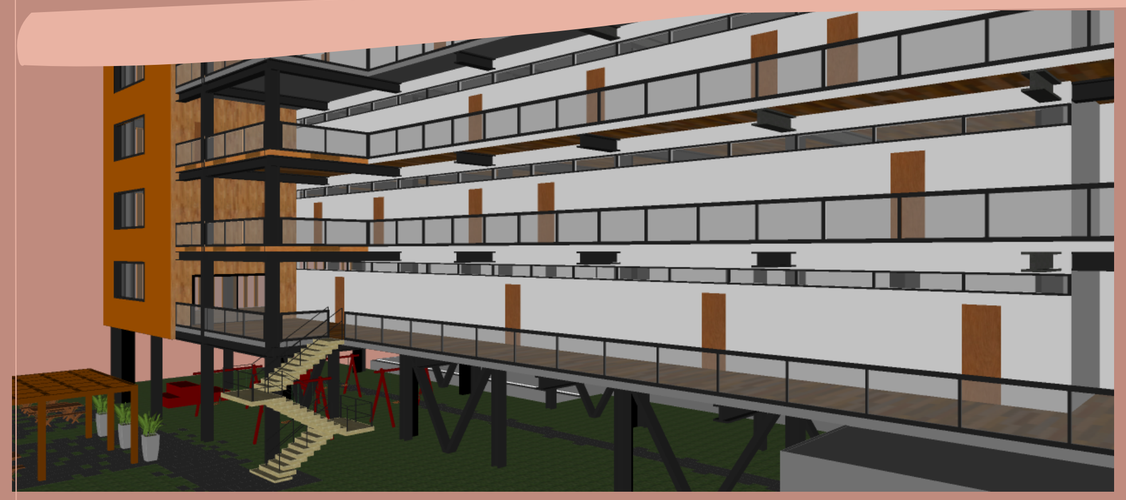

OPEN BUILDING

CORTES

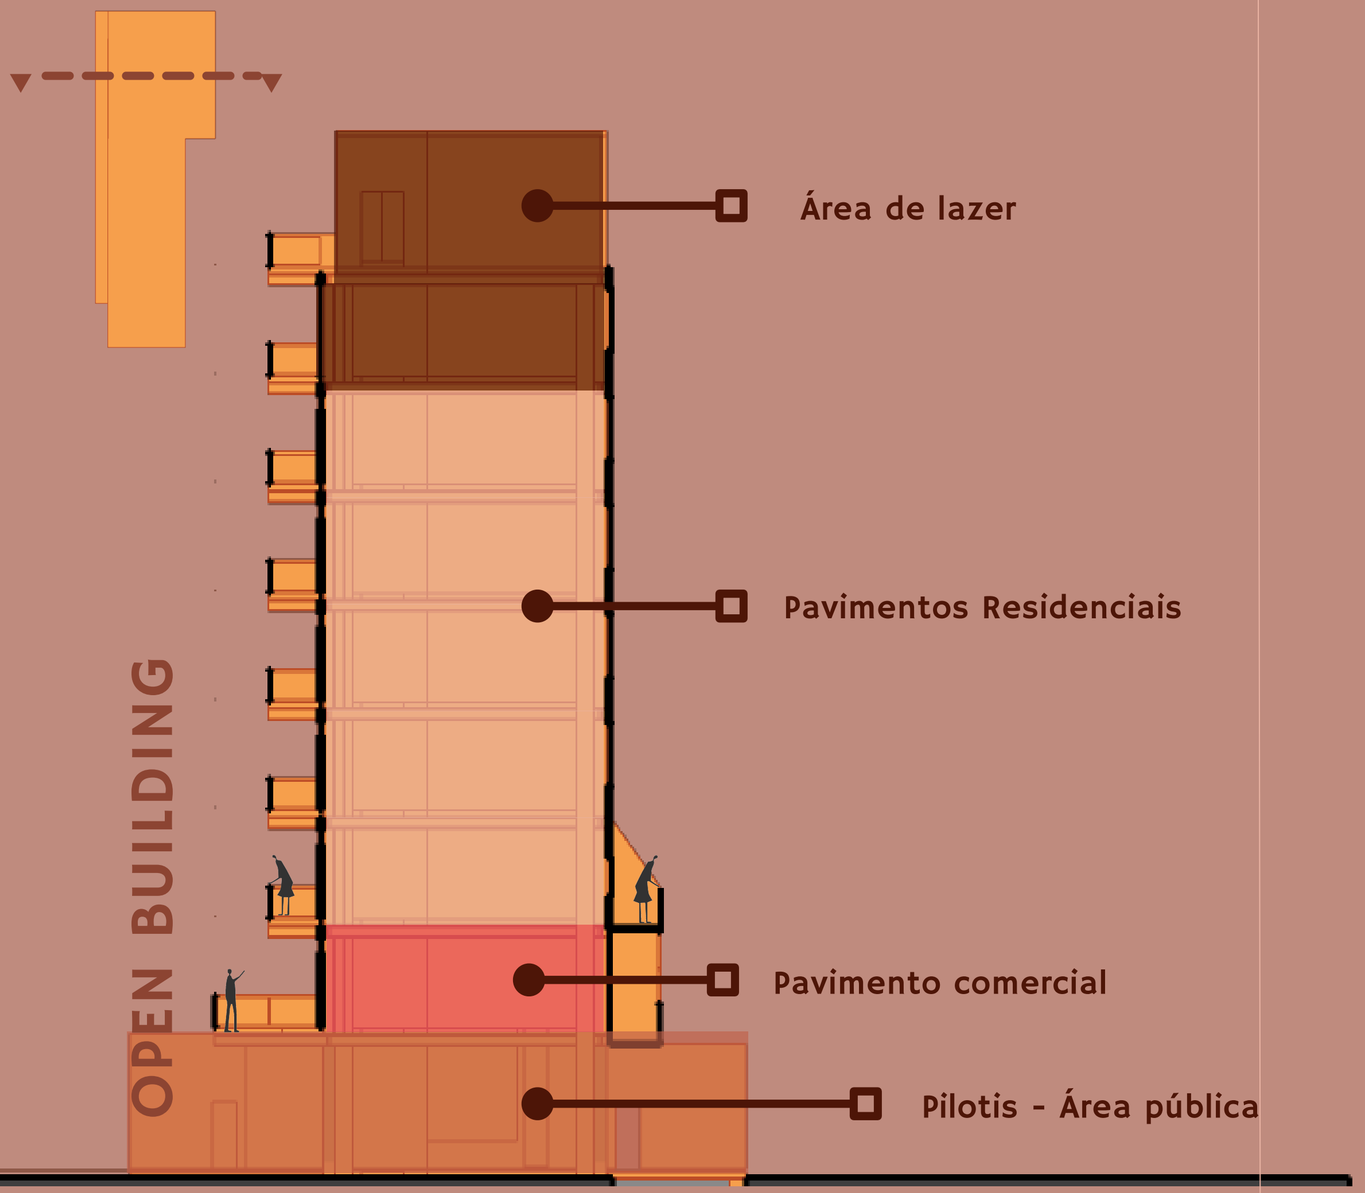

OBRIGADA!