

SEU PROJETO
CHEGOU !!



ISABELA BESSA

DESIGN DE INTERIORES

TELEFONE: (21) 99351-3796
INSTAGRAM: [@ibela_interiores](#)









MEMORIAL DESCRITIVO

CLIENTE: xxxx


DESIGNER DE INTERIORES: ISABELA BESSA

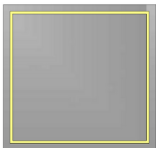AMBIENTE	DESCRIÇÃO	FOTO	DIMENSÕES	FORNECEDOR	QUANTIDADE
CLOSET	ESPELHO SOB MEDIDA COM LED FRONTAL E TOUCH SCREEN		1,14Mx1,08 Mx05 CM	VIDRAÇARIA A ESCOLHA DA CLIENTE	01 UNIDADE
	CADEIRA ESTOFADA Andrew COM COSTAS EM CAURINO E BASE GIRATÓRIA		-----	<u>MOVEIS GRUBER</u>	01 UNIDADE
	MDF NA COR BRANCO SUPREMO OU SIMILAR		-----	ARAUCO BRASIL	-----
	LUMINÁRIA REDONDA SPOT BIVOLT NA COR BRANCA EMISSÃO DE LUZ 4000 K BRANCO NEUTRO (MORNO)		07 cm	<u>ACB DA CONSTRUÇÃO</u>	07 UNIDADES
	PERFIL DE ALUMINIO DE SOBREPOR BRANCO 20 MM + FITA DE LED 14 W + FONTE LUZ 4000k BRANCO NEUTRO (MORNO)		20 MM espessura	<u>MERCADO LIVRE</u>	15,15 metros lineares


AS CORES E ACABABAMENTOS DEVERÃO SEGUIR DE ACORDO COM AS IMAGENS 3D APRESENTADAS AOS CLIENTES

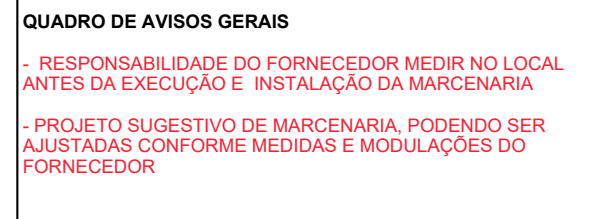


Designer: Isabela Bessa		Cliente: xx	
PROJETO DE INTERIORES		DATA	FOLHA
ESCALAS Indicada		Agosto 2024	A4
DESENHO			01
Planta baixa e vistas - Closet			

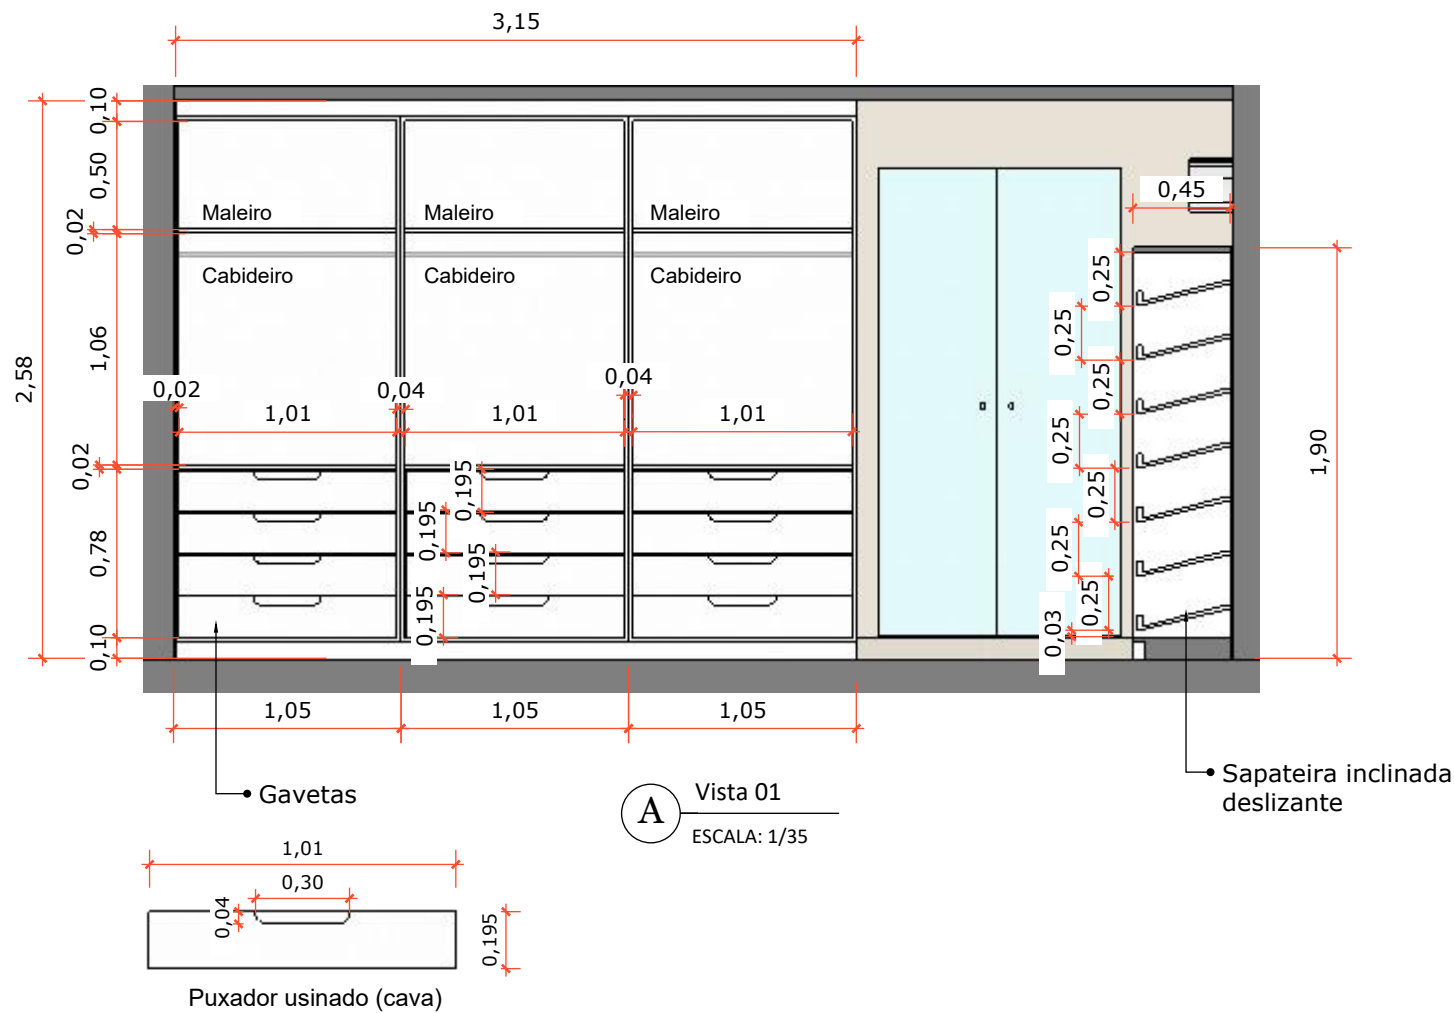


Designer: Isabela Bessa		Cliente: xx		
PROJETO DE INTERIORES		DATA	FOLHA	02
ESCALAS Indicada		Agosto 2024	A4	
DESENHO				
Vistas - Closet				

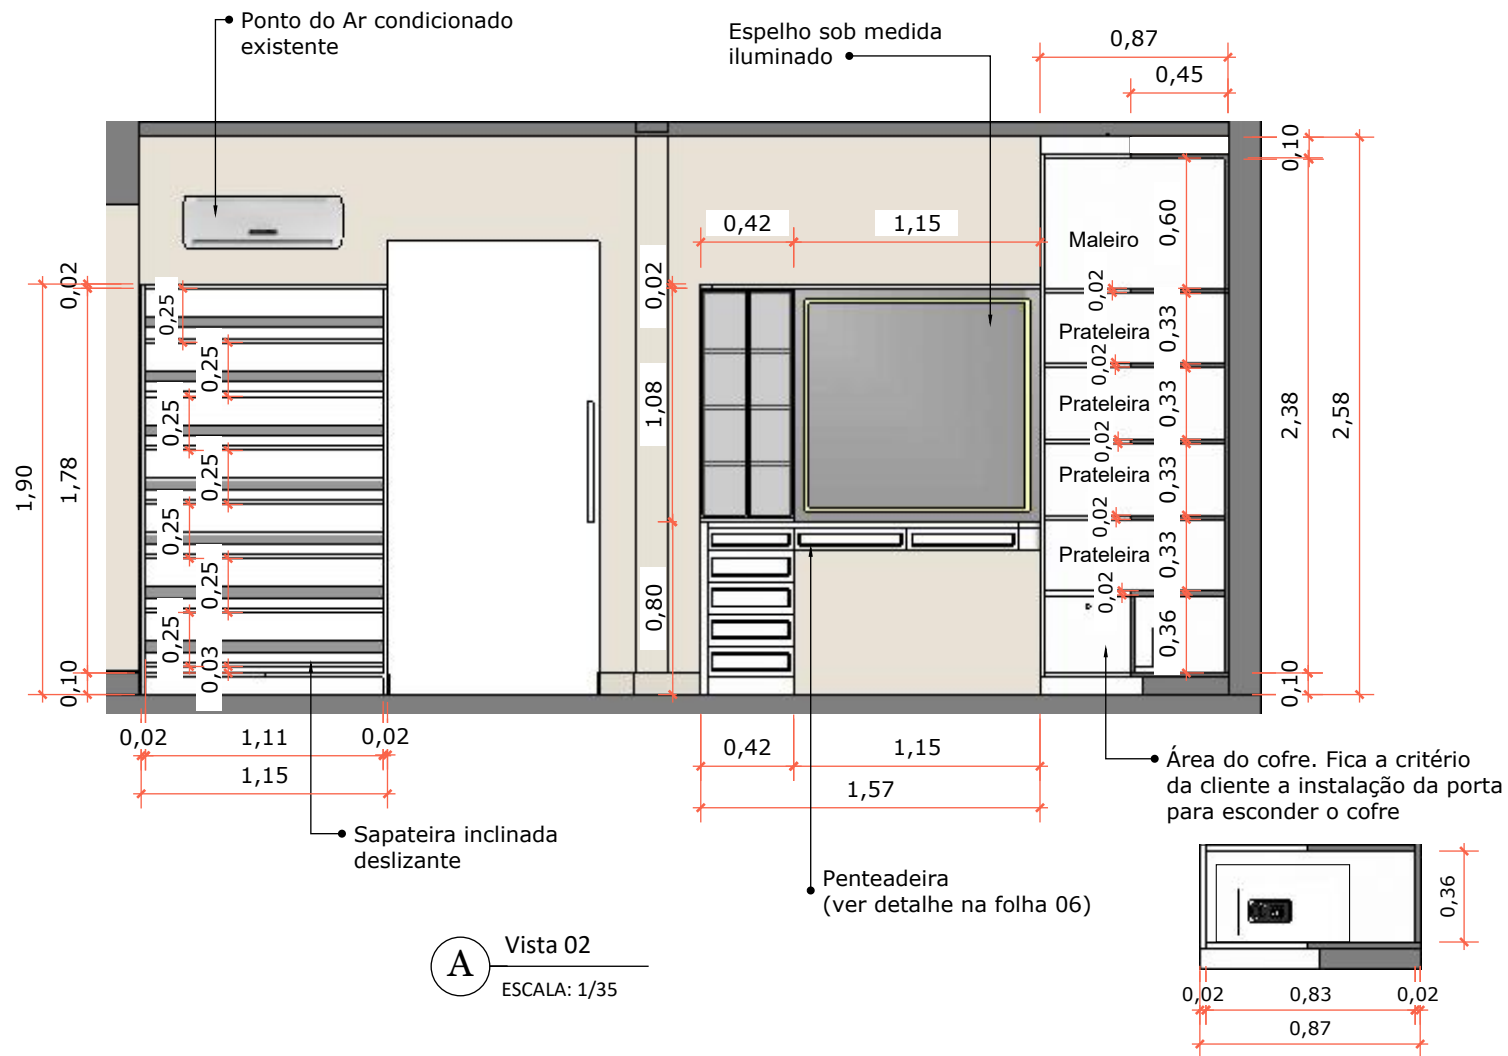

Designer: Isabela Bessa		Cliente: xx		
PROJETO DE INTERIORES		DATA	FOLHA	03
ESCALAS Indicada		Agosto 2024	A4	
DESENHO				
Vistas - Closet				







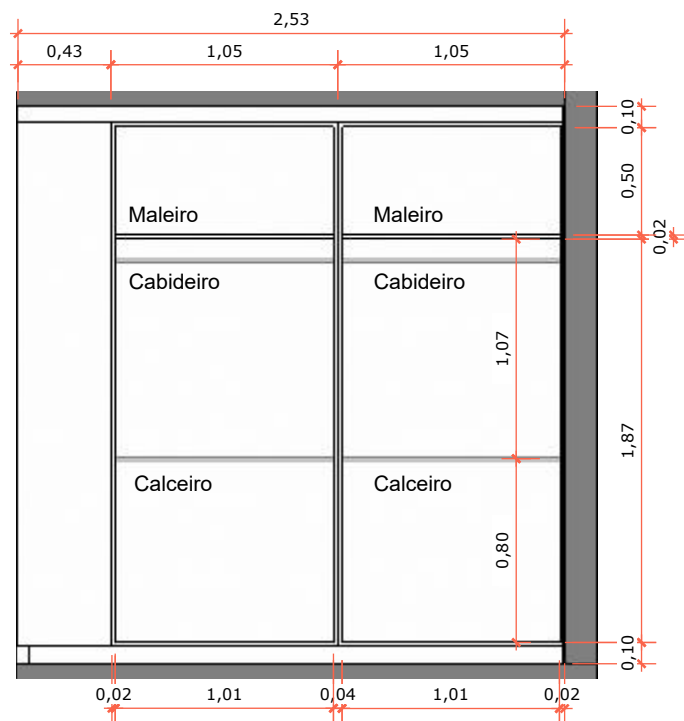


A Vista 05
ESCALA: 1/35

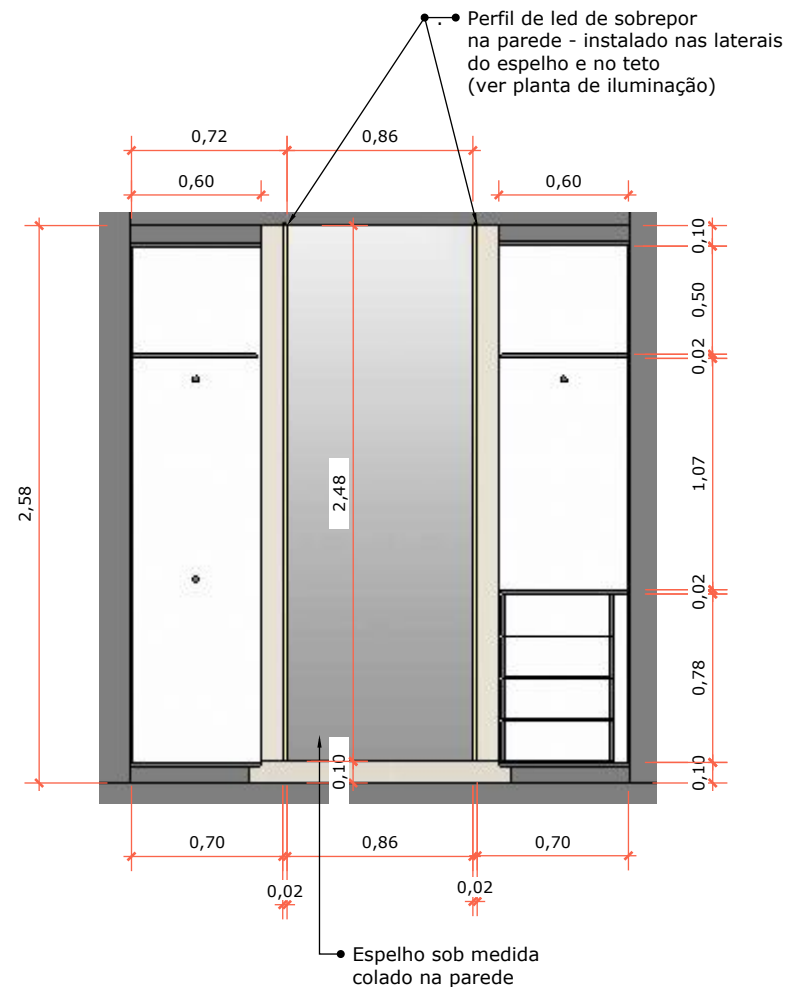


B Vista 06
ESCALA: 1/35

Designer: Isabela Bessa		Cliente: xx	
PROJETO DE INTERIORES		DATA	FOLHA
ESCALAS Indicada		Agosto 2024	A4
DESENHO			
Vistas - Closet			

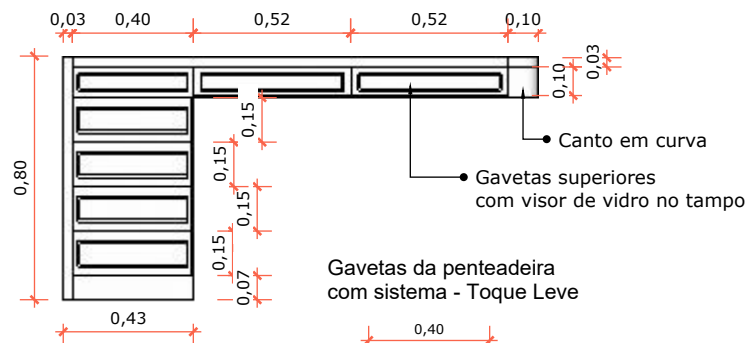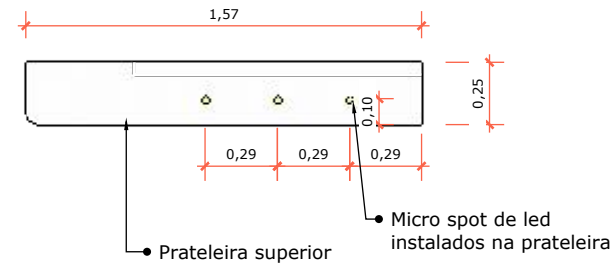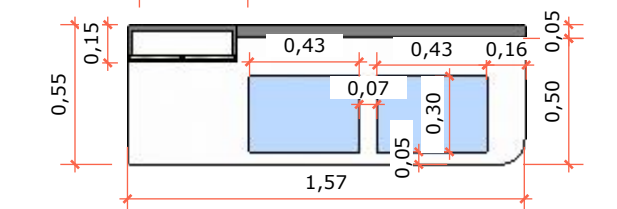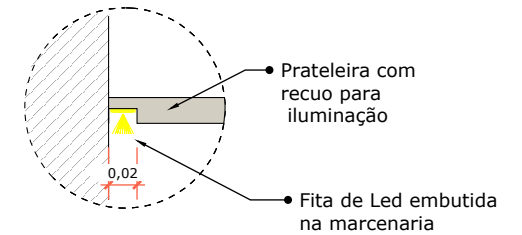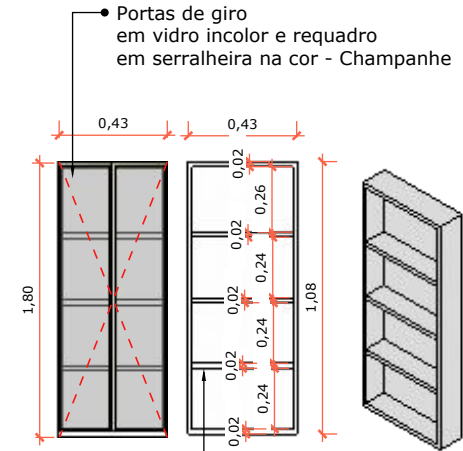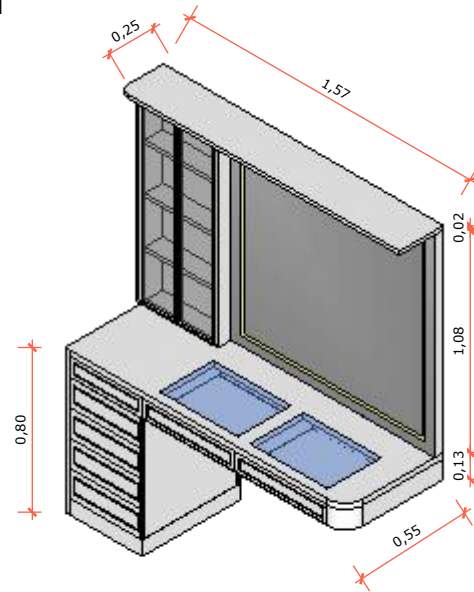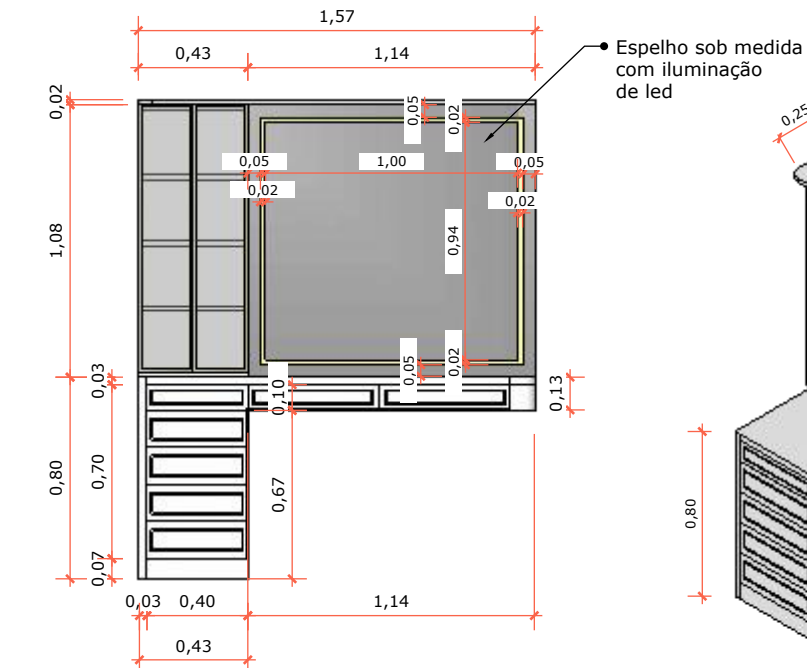


Gavetas da penteadeira com sistema - Toque Leve

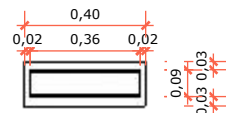


medidas da Moldura com rebaixo de 0,05 cm

Designer: Isabela Bessa		Cliente: xx	
PROJETO DE INTERIORES		DATA	FOLHA
ESCALAS Indicada		Agosto 2024	A4
DESENHO			
Detalhe - Penteadeira			

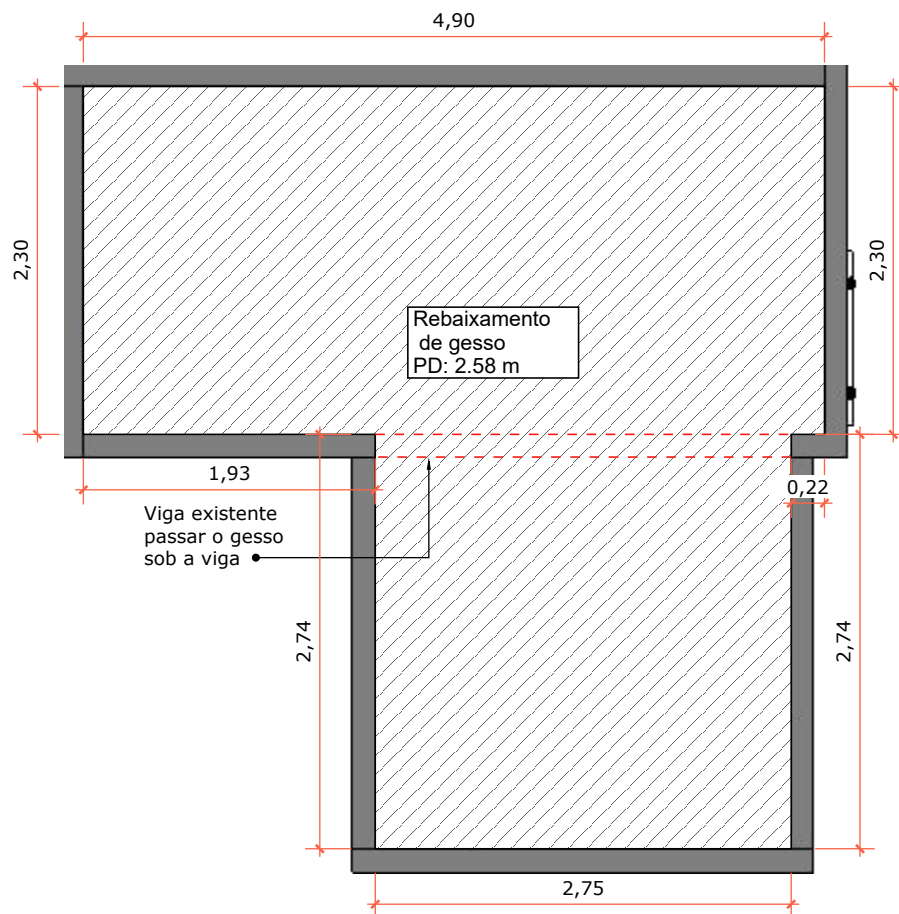

A Planta baixa - Forro de gesso
ESCALA: 1/50

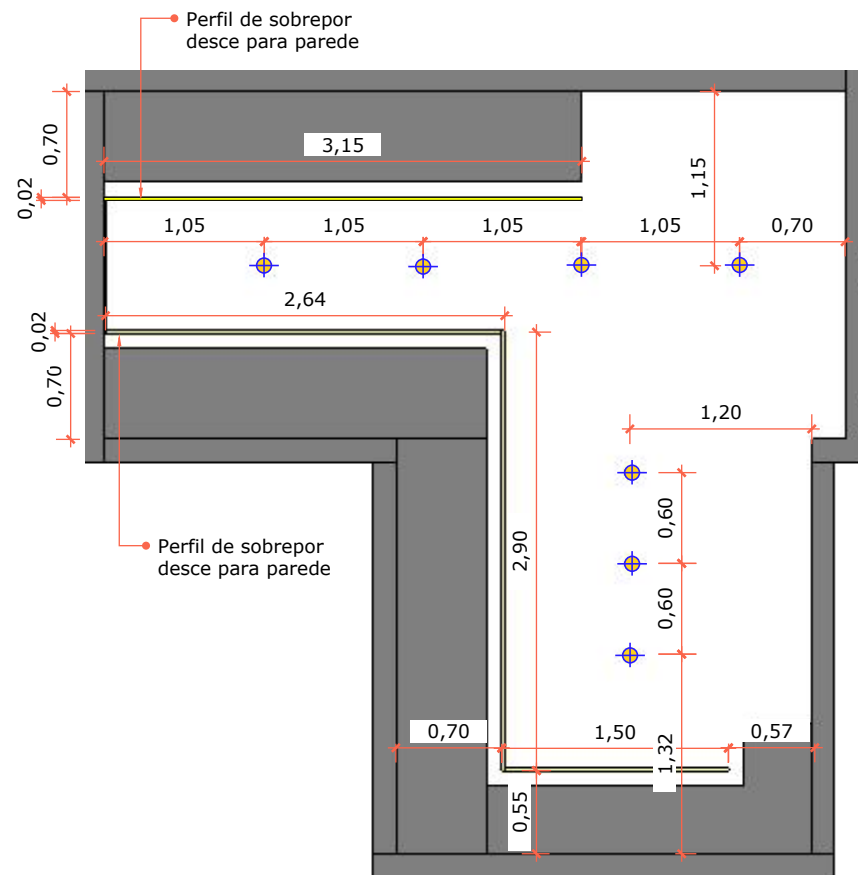

B Planta baixa - Iluminação
ESCALA: 1/50

LEGENDA PLANTA ILUMINAÇÃO

QUANT.



	Luminária Redonda Spot Bivolt Emissão De Luz Neutra 4000k - Diâmetro 07 cm	07 Unidades
	Perfil de Led de Sobrepor Slim com acabamento em Alumínio branco 02 cm espessura - 4000K	15,15metros

Designer: Isabela Bessa		Cliente: Michelle	
PROJETO DE INTERIORES	DATA		FOLHA
ESCALAS	Indicada	Agosto 2024	A4
DESENHO			
Planta baixa - Rebaixamento de gesso e Iluminação			