

Avanço em arco romano de em alvenaria ou drywall , com iluminação indireta em fita de led

Revestimento 20x20 cm

Avanço em arco romano de alvenaria ou drywall , com iluminação indireta em fita de led

Banco em alvenaria

Bancada em granito com cuba de sobrepor

Bancada em alvenaria revestida com porcelanato cimento queimado (botijão a gás sob a bancada)

Freezer horizontal

Cuba de inox 45x35cm

Bancada em alvenaria revestida com porcelanato cimento queimado

Churrasqueira existente revestida em porcelanato cimento queimado

4,23

2,58

0,15

0,15

0,68

0,55

1,70

0,40

1,00

0,30

0,15

0,40

0,60

0,85

1,67

1,20

3,20

0,56

0,45

0,80

0,80

0,61

2,21

1,69

0,63

0,13

0,50

7,34

1,69

1,69

0,45

0,51

1,80

0,51

2,82

0,05

0,15

0,40

1,64




0,25


2,29

0,07


01 Planta layout - Salão
ESCALA: 1/35

Designer: Roberta Rocha		Clientes: Salão de festas Santorini	
PROJETO DE INTERIORES	DATA	FOLHA	09
ESCALAS Indicada	Agosto 2024	A3	
DESENHO			
Planta baixa de layout e vistas - Salão			

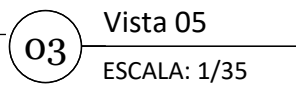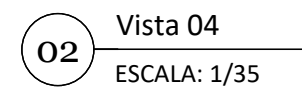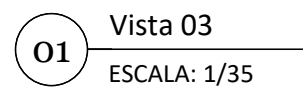11

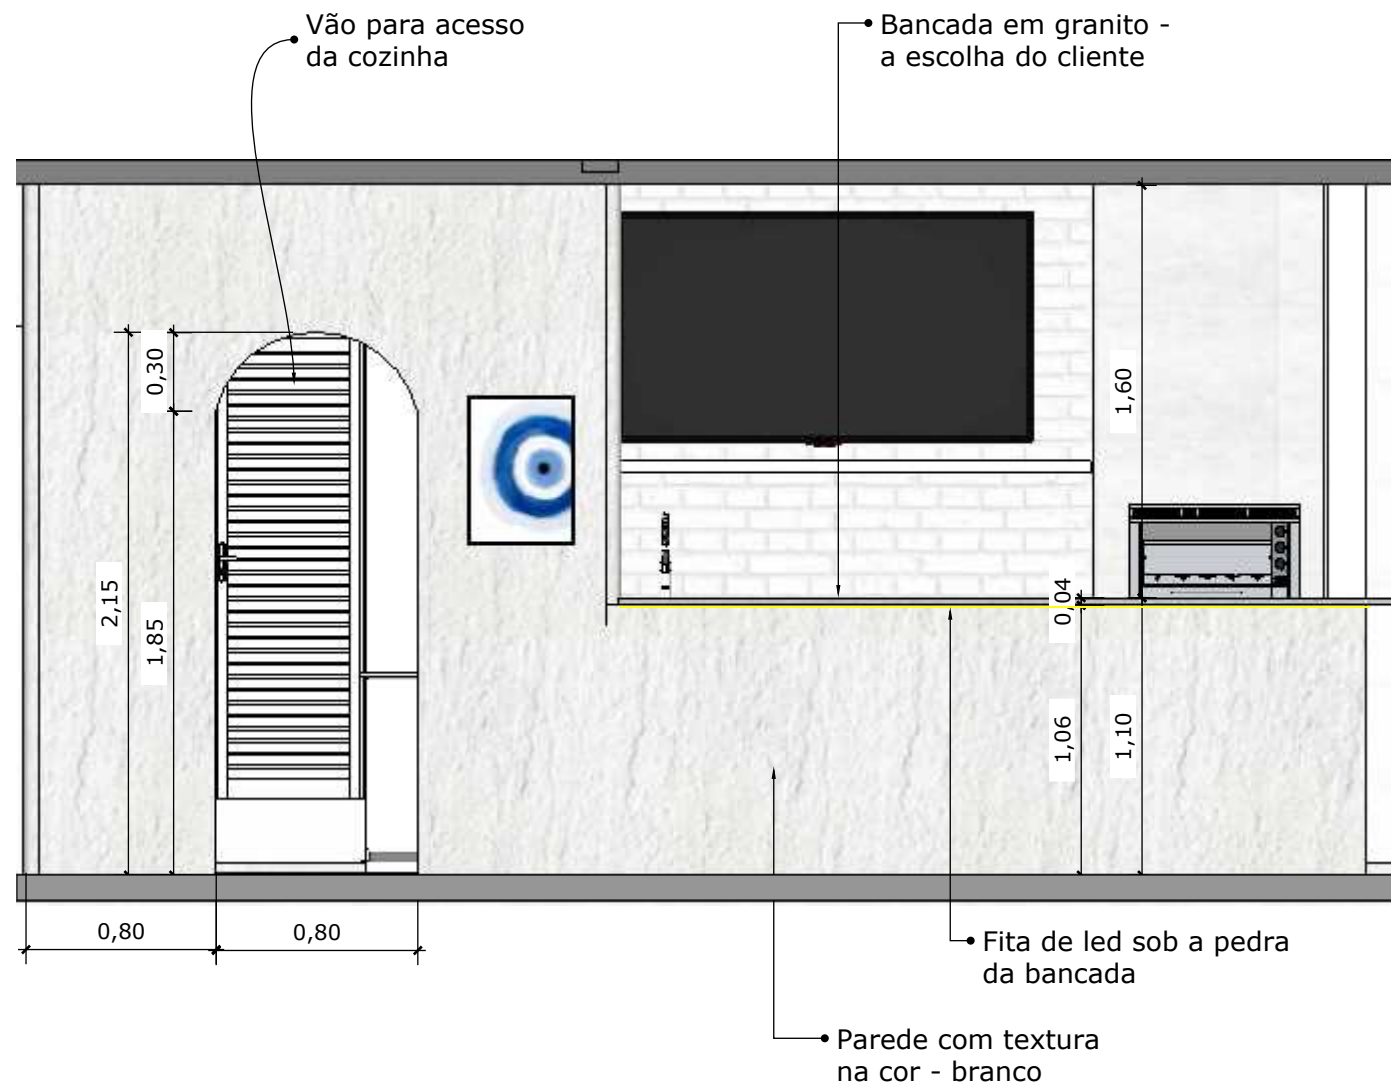


01 Vista 06
ESCALA: 1/30


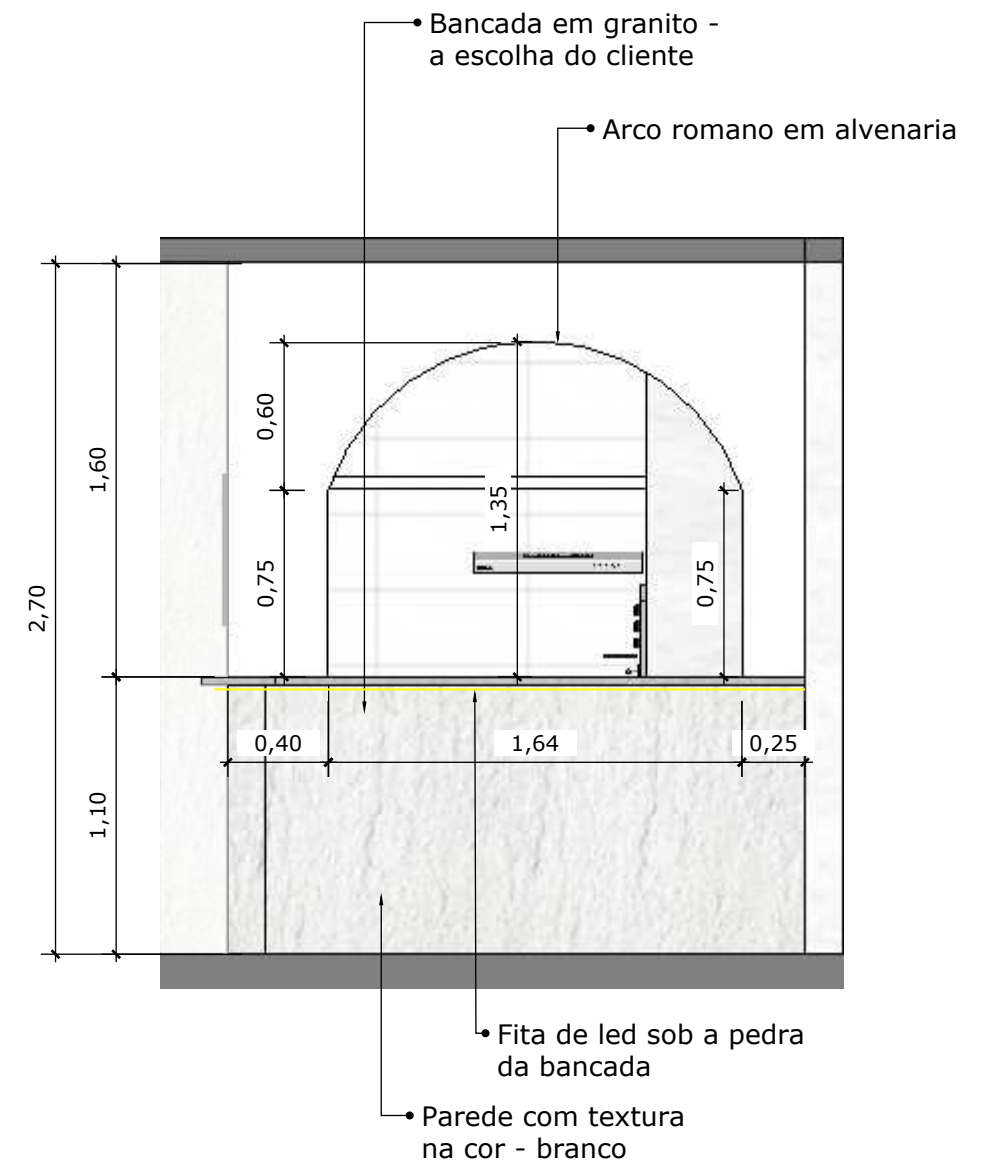


02 Vista 07
ESCALA: 1/30


Designer: Roberta Rocha		Clientes: Salão de festas Santorini	
PROJETO DE INTERIORES	DATA	FOLHA	12
ESCALAS Indicada	Agosto 2024	A3	
DESENHO Planta baixa de layout e vistas - Salão			

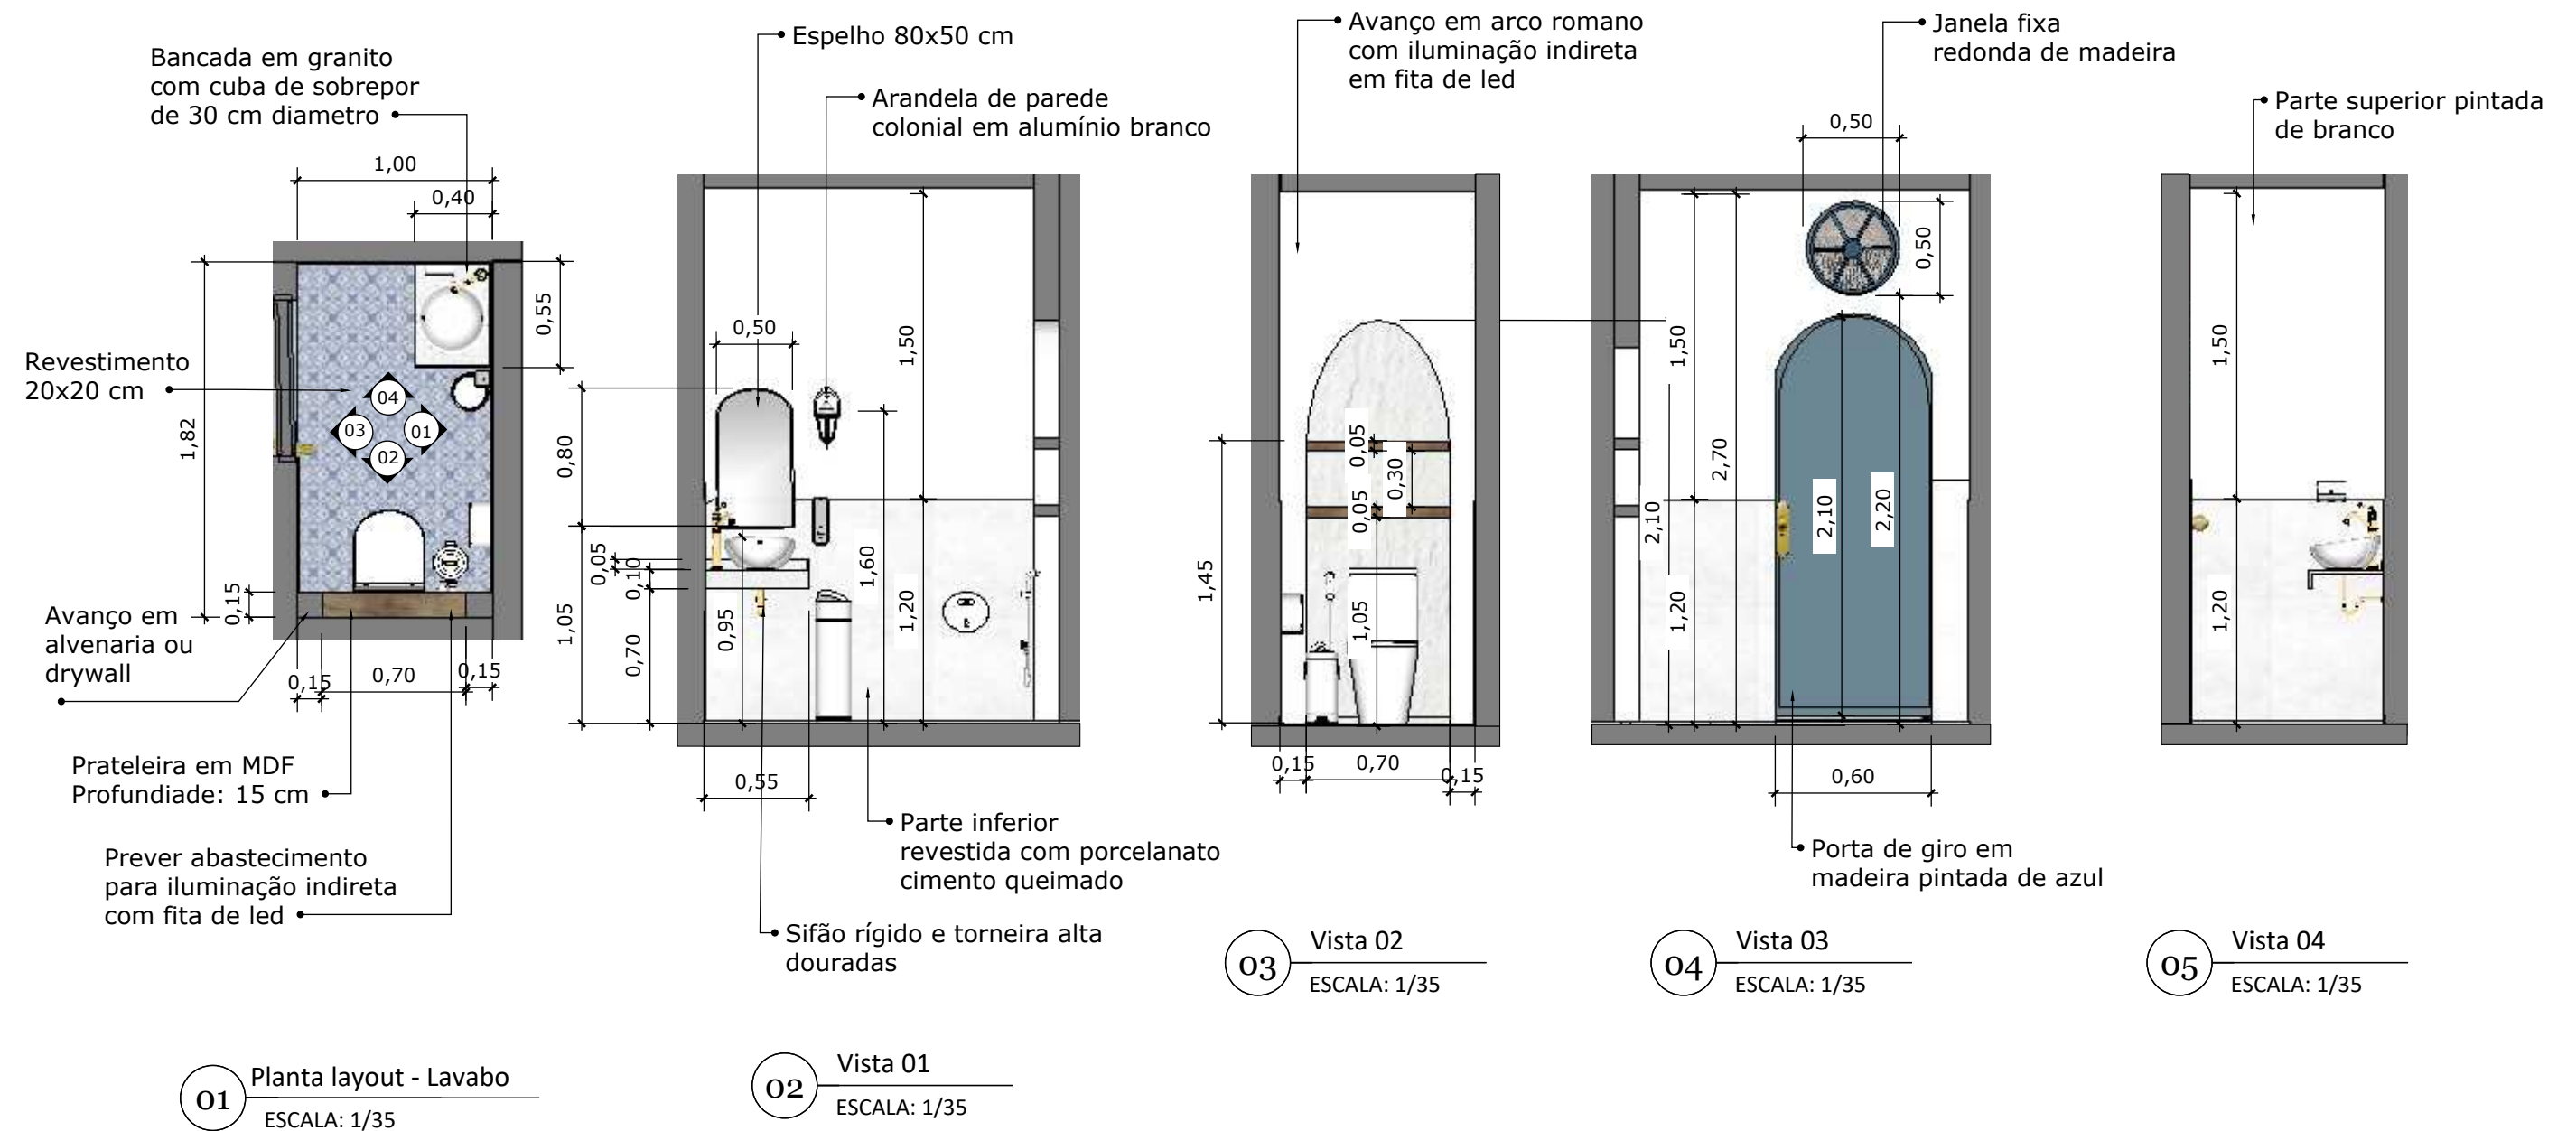

Designer: Roberta Rocha		Clientes: Salão de festas Santorini	
PROJETO DE INTERIORES	DATA	FOLHA	13
ESCALAS Indicada	Agosto 2024	A3	
DESENHO			
Planta baixa de layout e vistas - Lavabo salão			

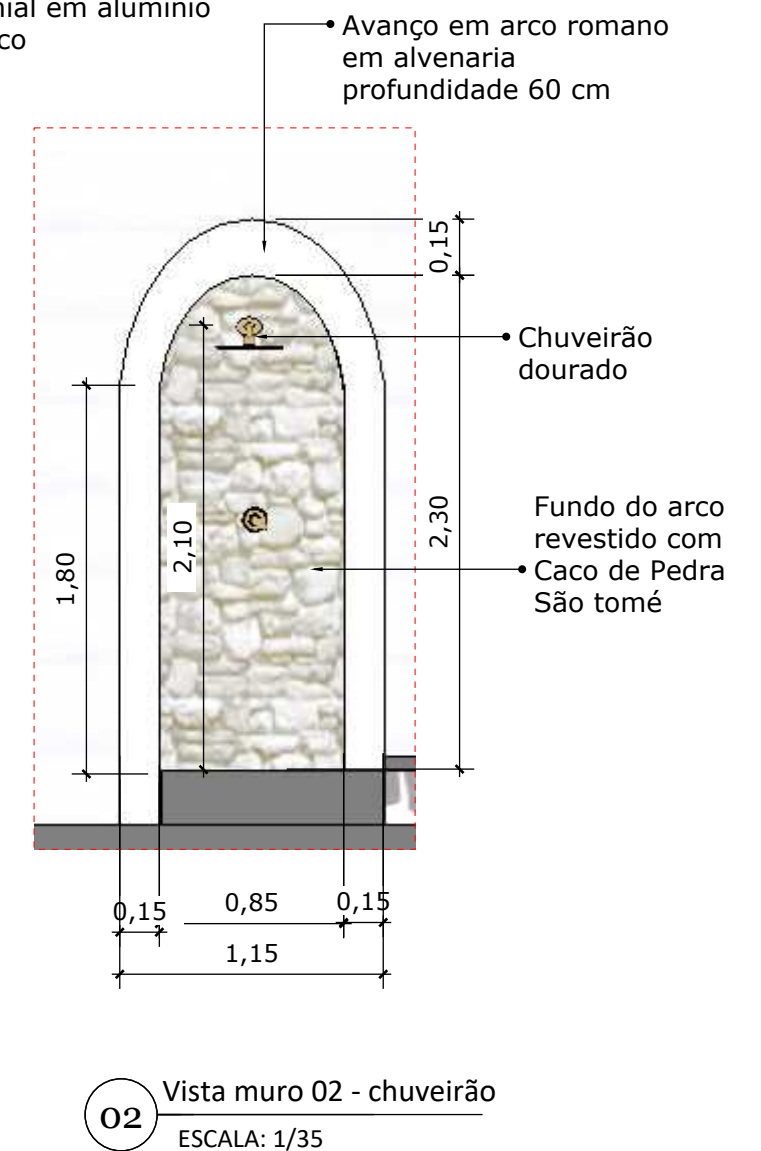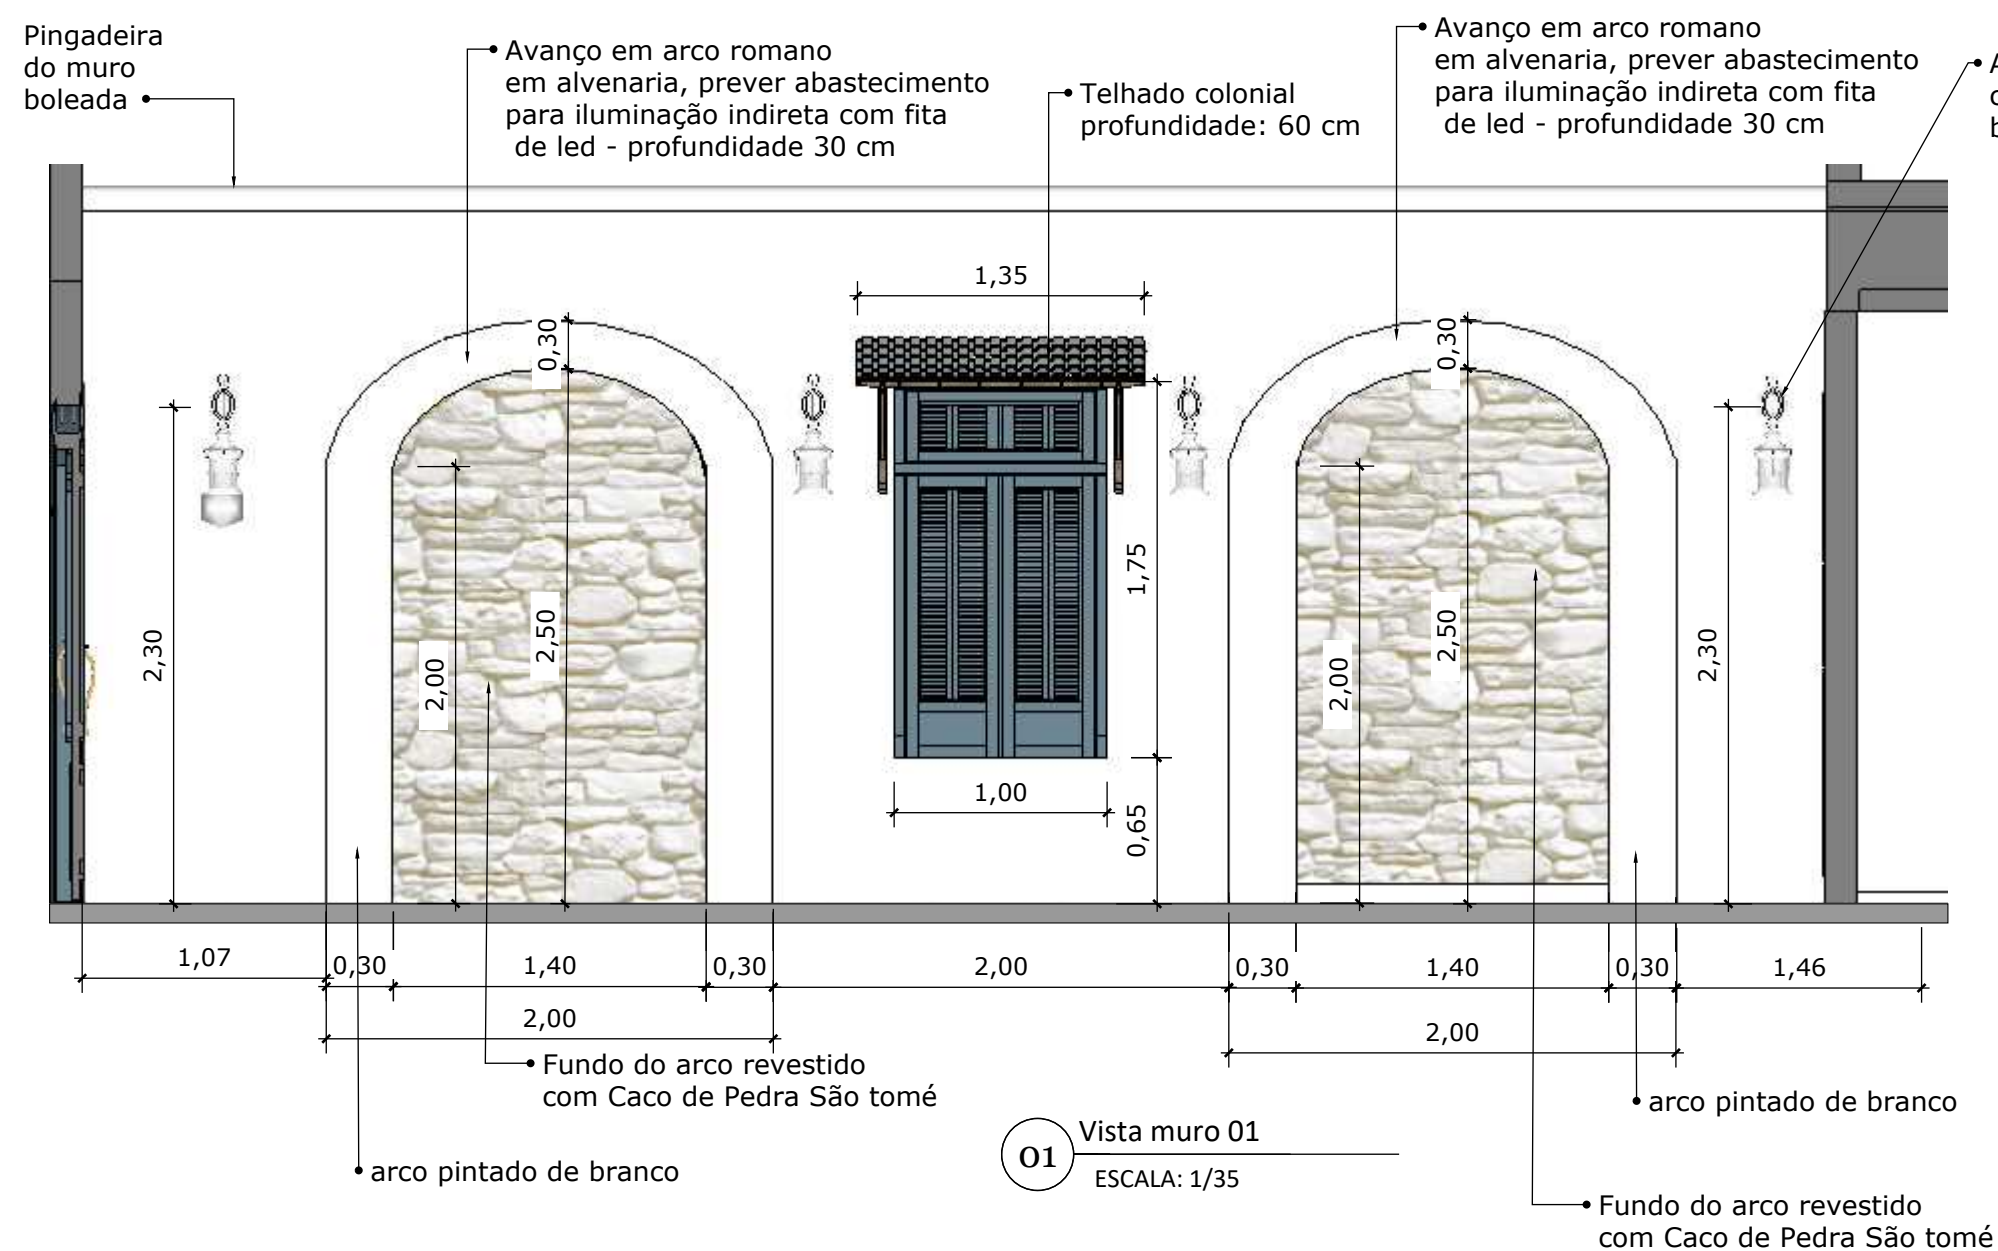

Designer: Roberta Rocha		Clientes: Salão de festas Santorini	
PROJETO DE INTERIORES	DATA	FOLHA	14
ESCALAS Indicada	Agosto 2024	A3	
DESENHO Planta baixa de layout e vistas - muro - área externa			

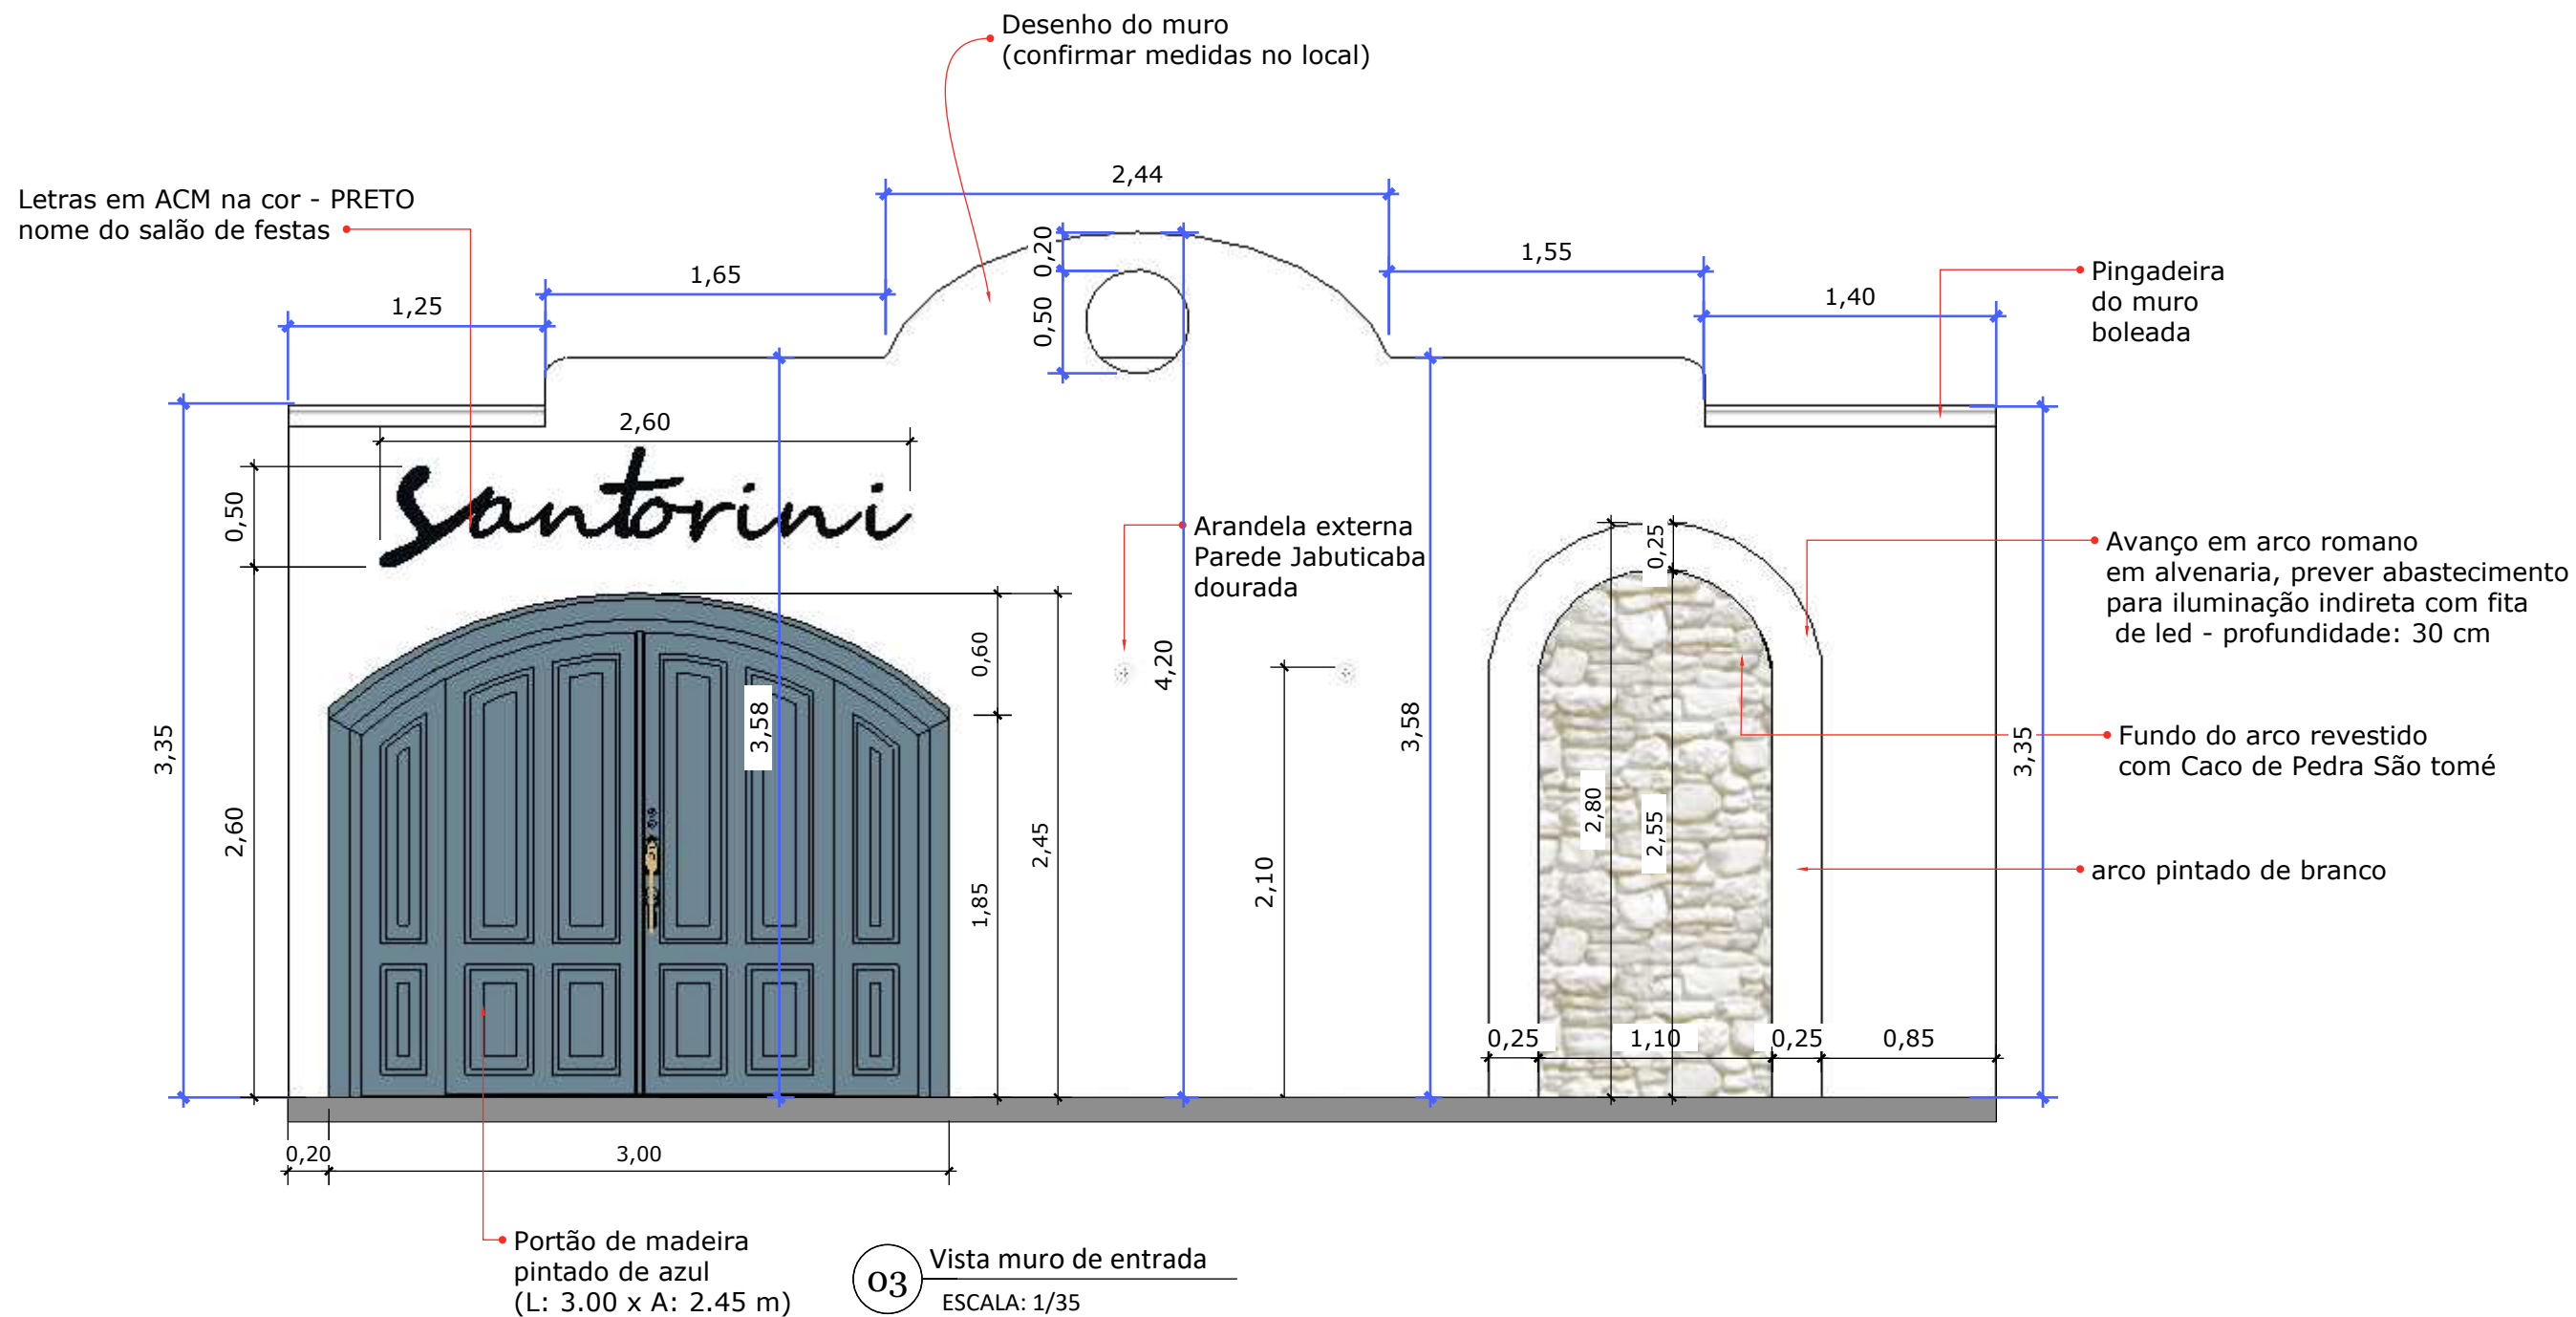

Designer: Roberta Rocha		Clientes: Salão de festas Santorini	
PROJETO DE INTERIORES	DATA	FOLHA	15
ESCALAS Indicada	Agosto 2024	A3	
DESENHO			
Planta baixa de layout e vistas - muro - área externa			