

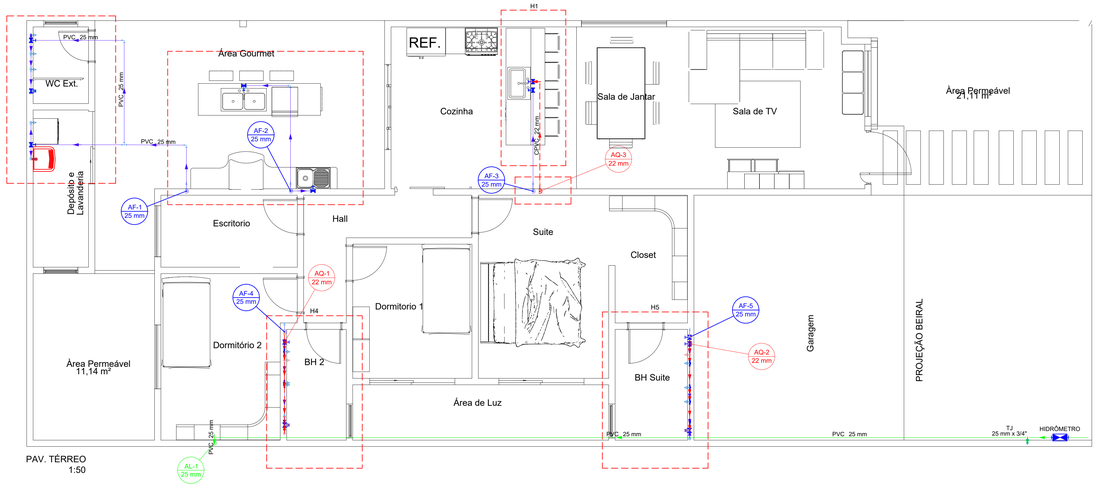


PAV. TÉRREO
1:50

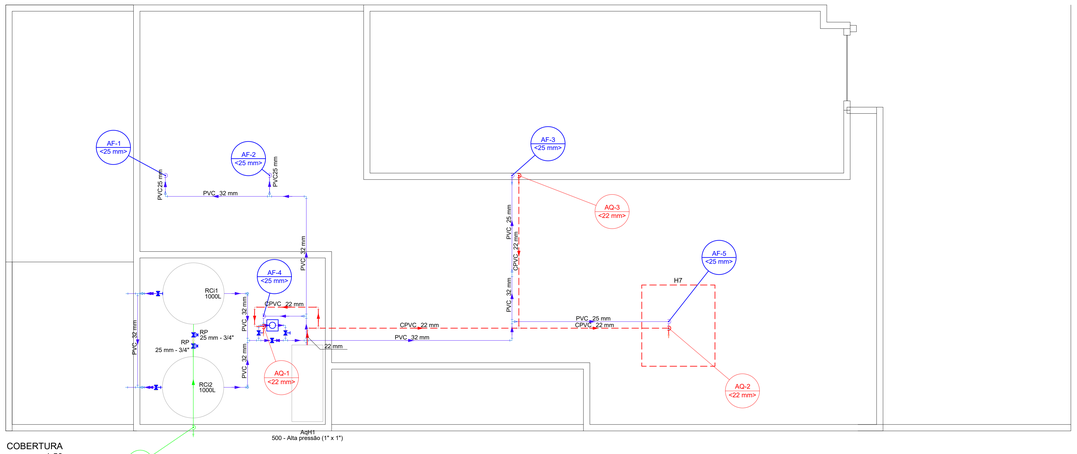


COBERTURA
1:50


Detalhe H8
Escala 1:25

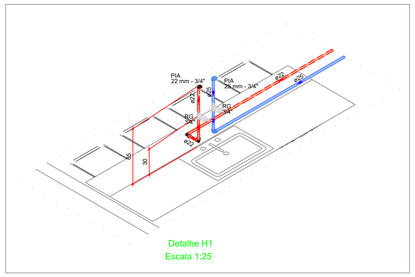


Detalhe H1
Escala 1:25

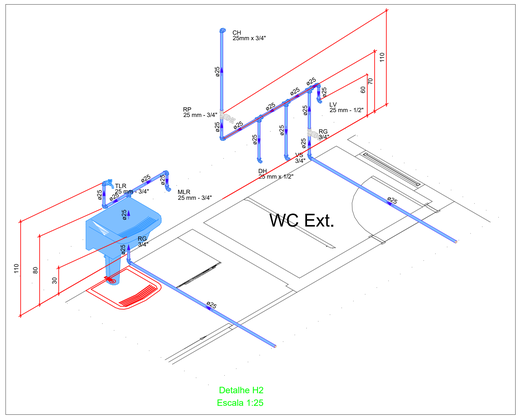


Detalhe H2
Escala 1:25

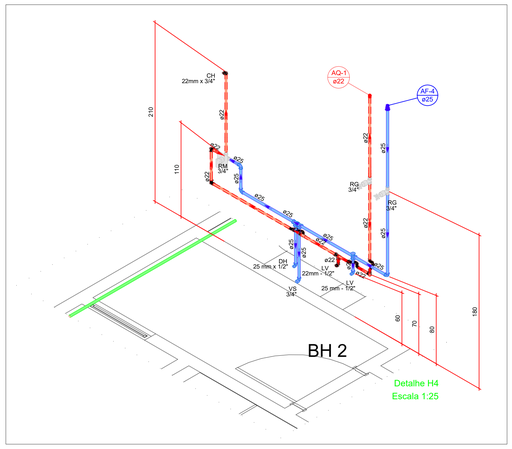


Detalhe H4
Escala 1:25

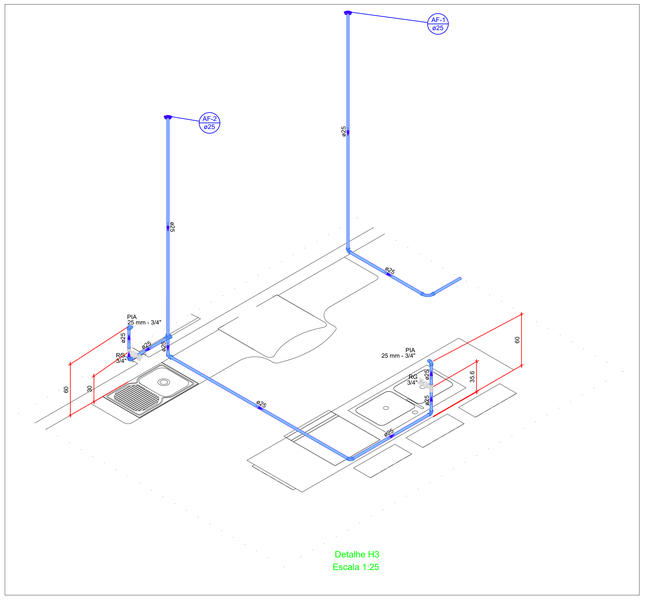


Detalhe H3
Escala 1:25

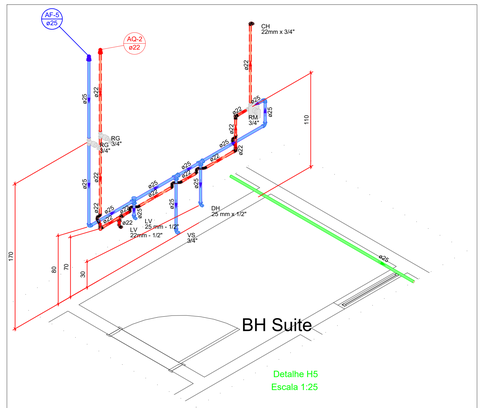

Detalhe H5
Escala 1:25

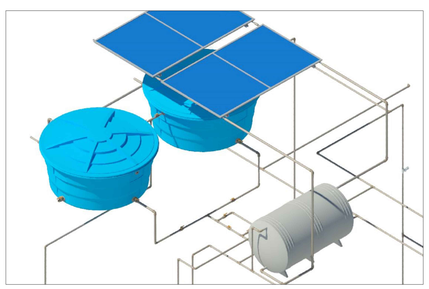

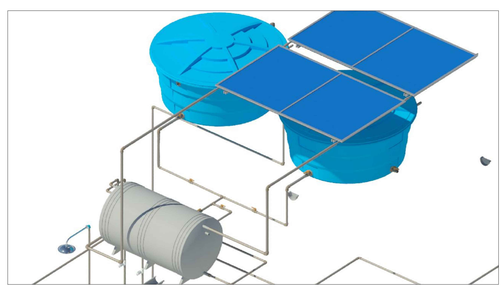

NOTAS:

-Conferir medidas no local;
-Distância do tubo de saída dos vasos sanitários podem alterar conforme modelo. Conferir in-loco.
-Não fura vigas com tubulação de 100 e 75 mm.
-Qualquer mudança no projeto deverá ser avisada aos responsáveis técnicos
-Os ralos lineares possuem dimensões e saídas diferentes a depender do modelo e fabricante. Distância da parede também alterável a depender da paginação do piso. Confirmar in-loco com arquiteto/ responsável qual o posicionamento desejado.

REVISÕES		
Descrição	Verificado	DATA

ASSUNTO: Planta Térreo e Cobertura. - Projeto Hidraulico e Detalhes Iso.		FOLHA 01/02
OBRA: RESIDENCIAL	ESCALA: INDICADAS	
	REVISÃO: 00	
PROJETO HIDROSSANITARIO		DATA: 11/04/2021

SITUAÇÃO SEM ESCALA

Proprietário:

Autor do Projeto:

OBS.: