




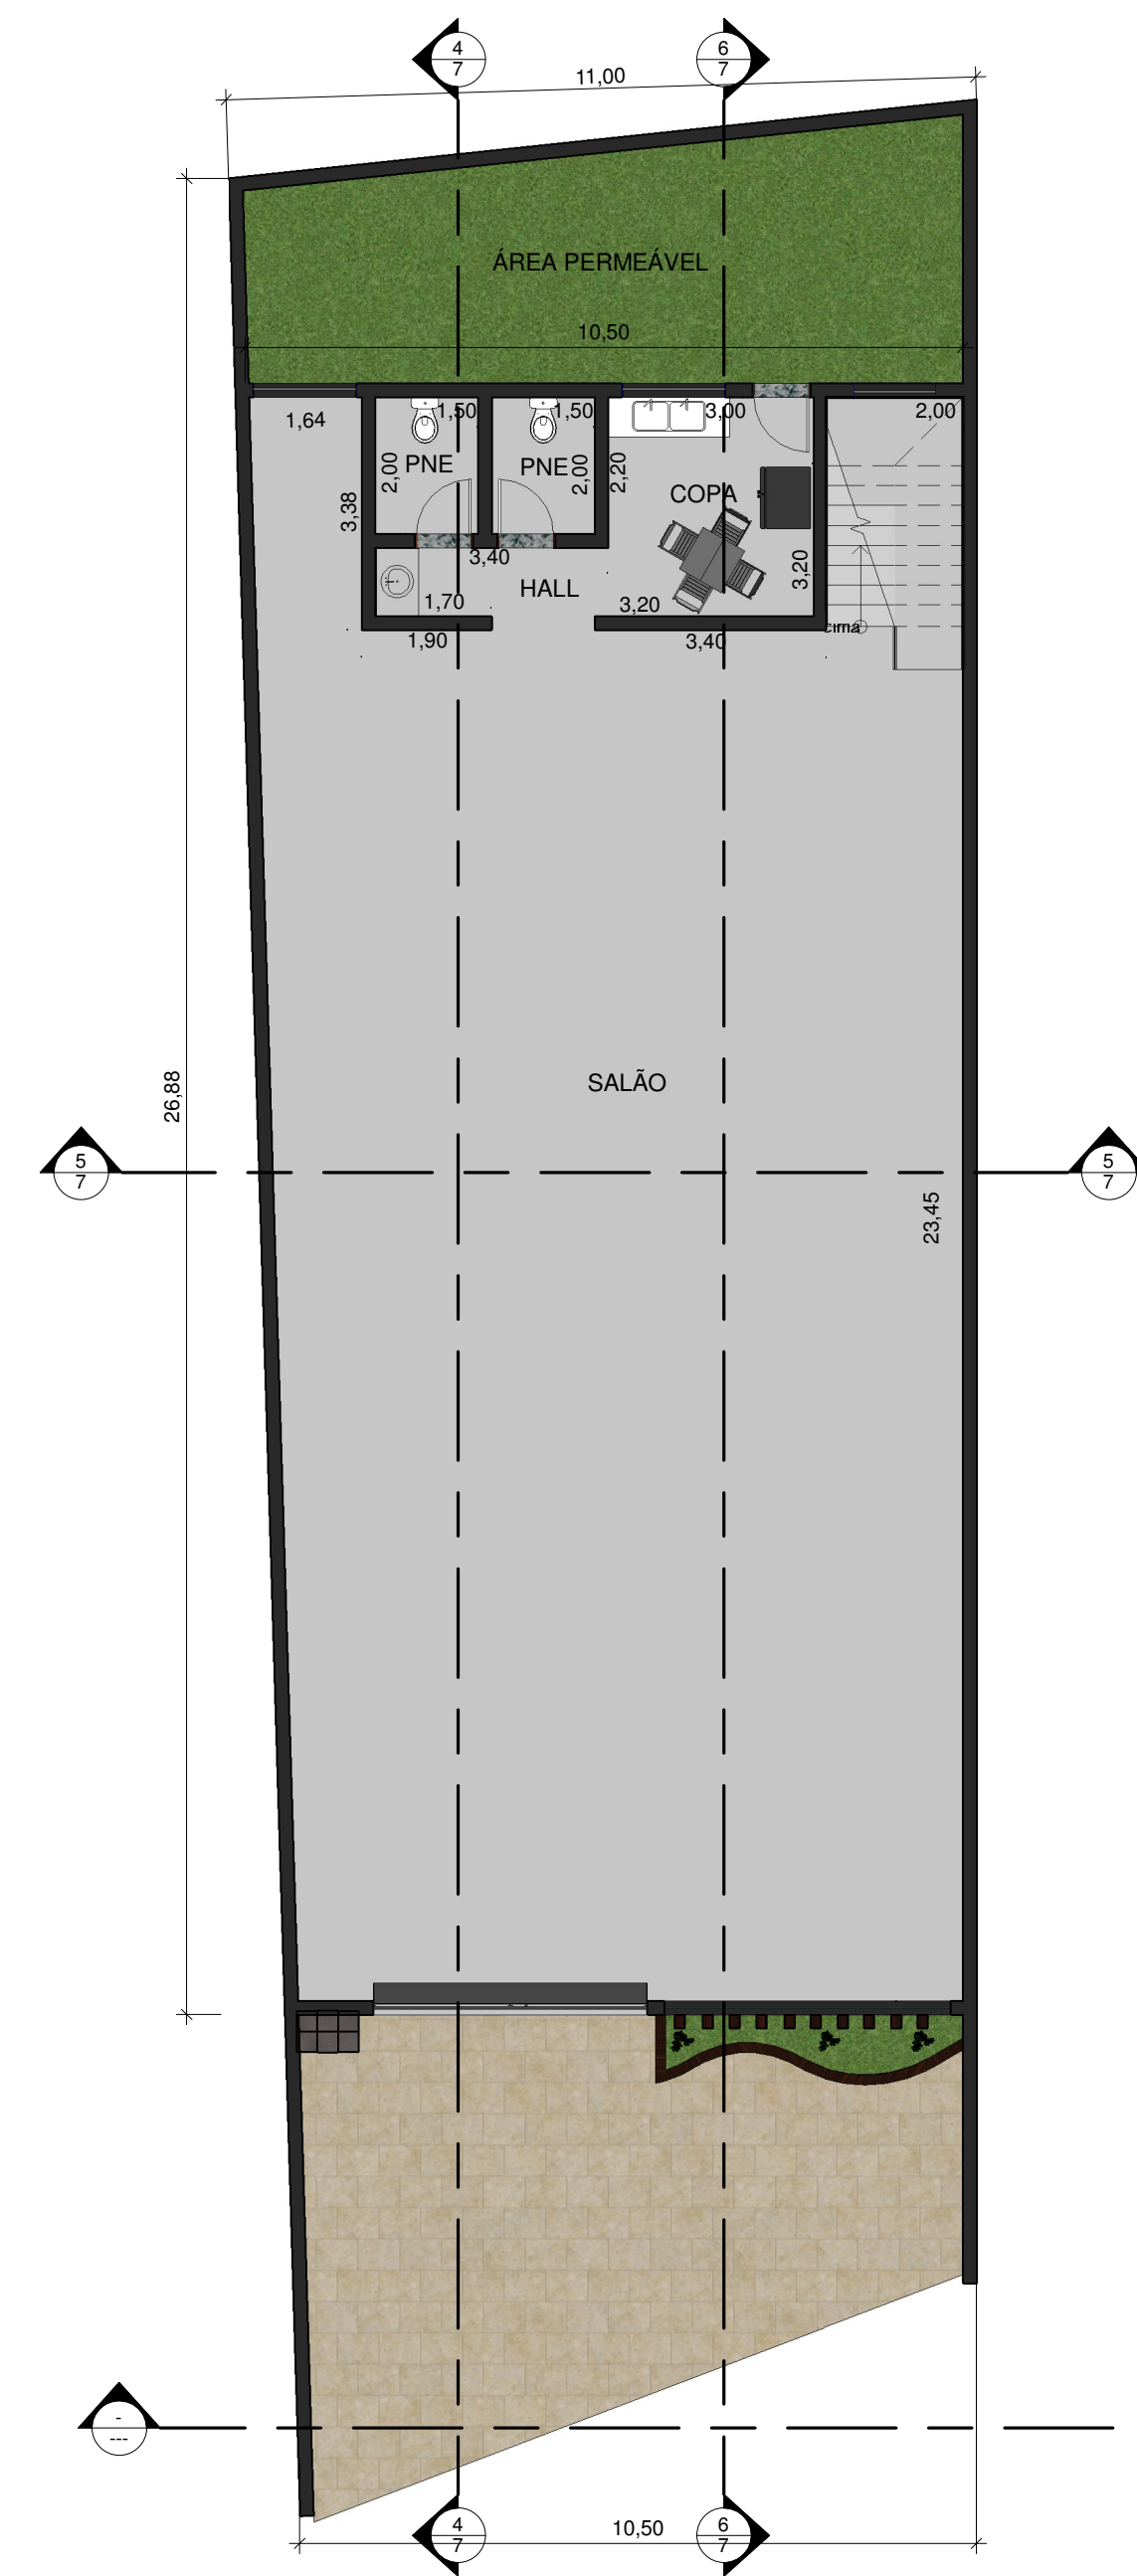


1 TÉRREO
1 : 100

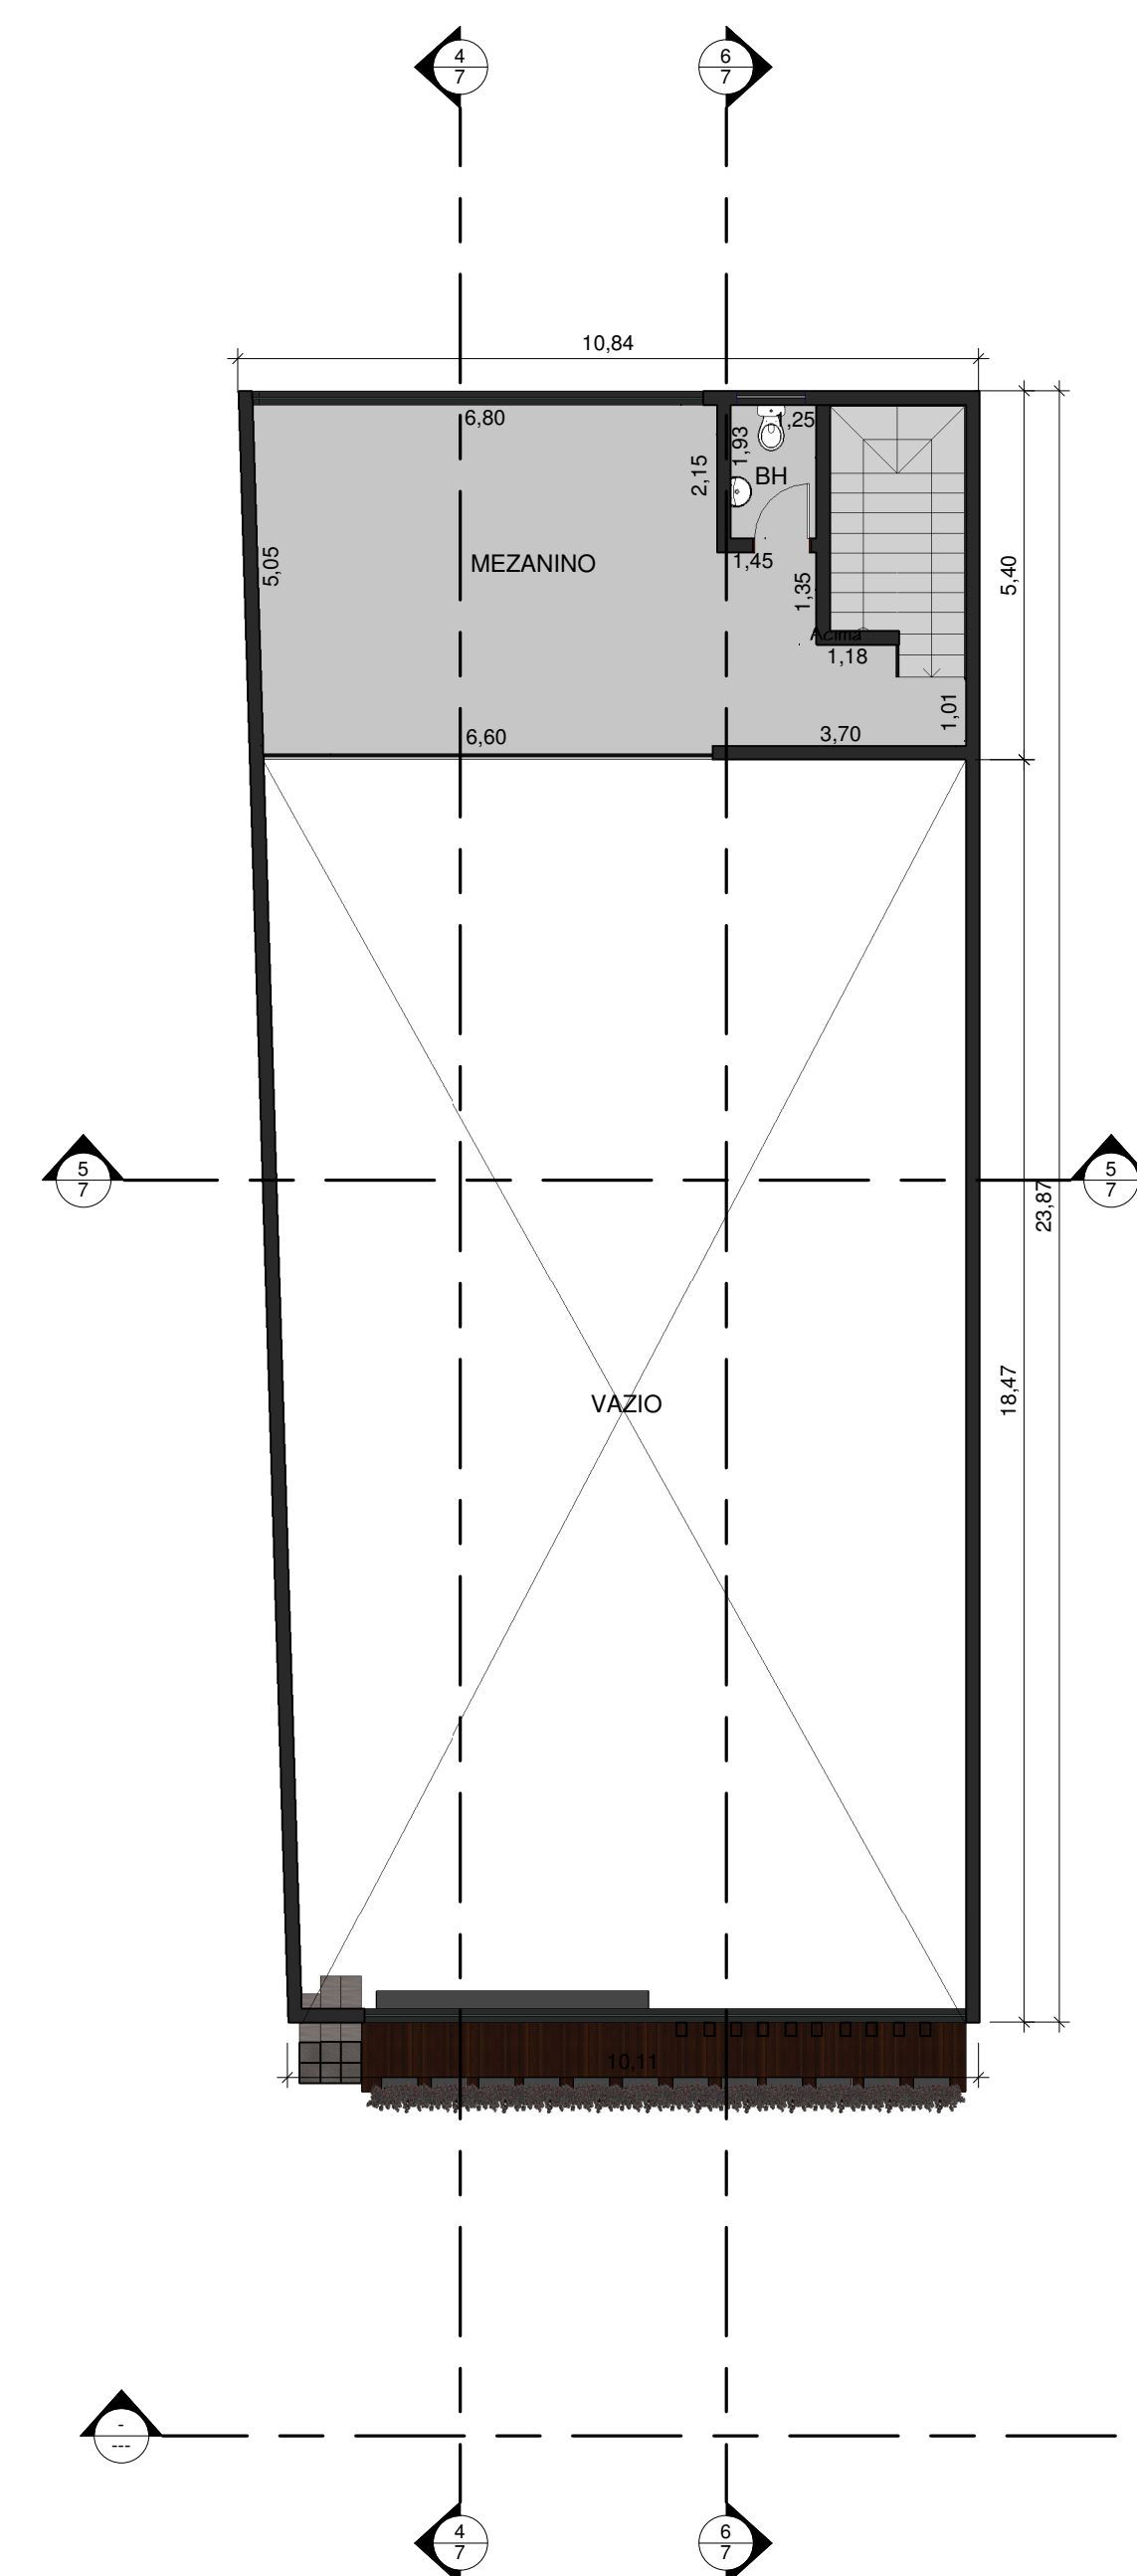


2 1º PAVIMENTO
1 : 100

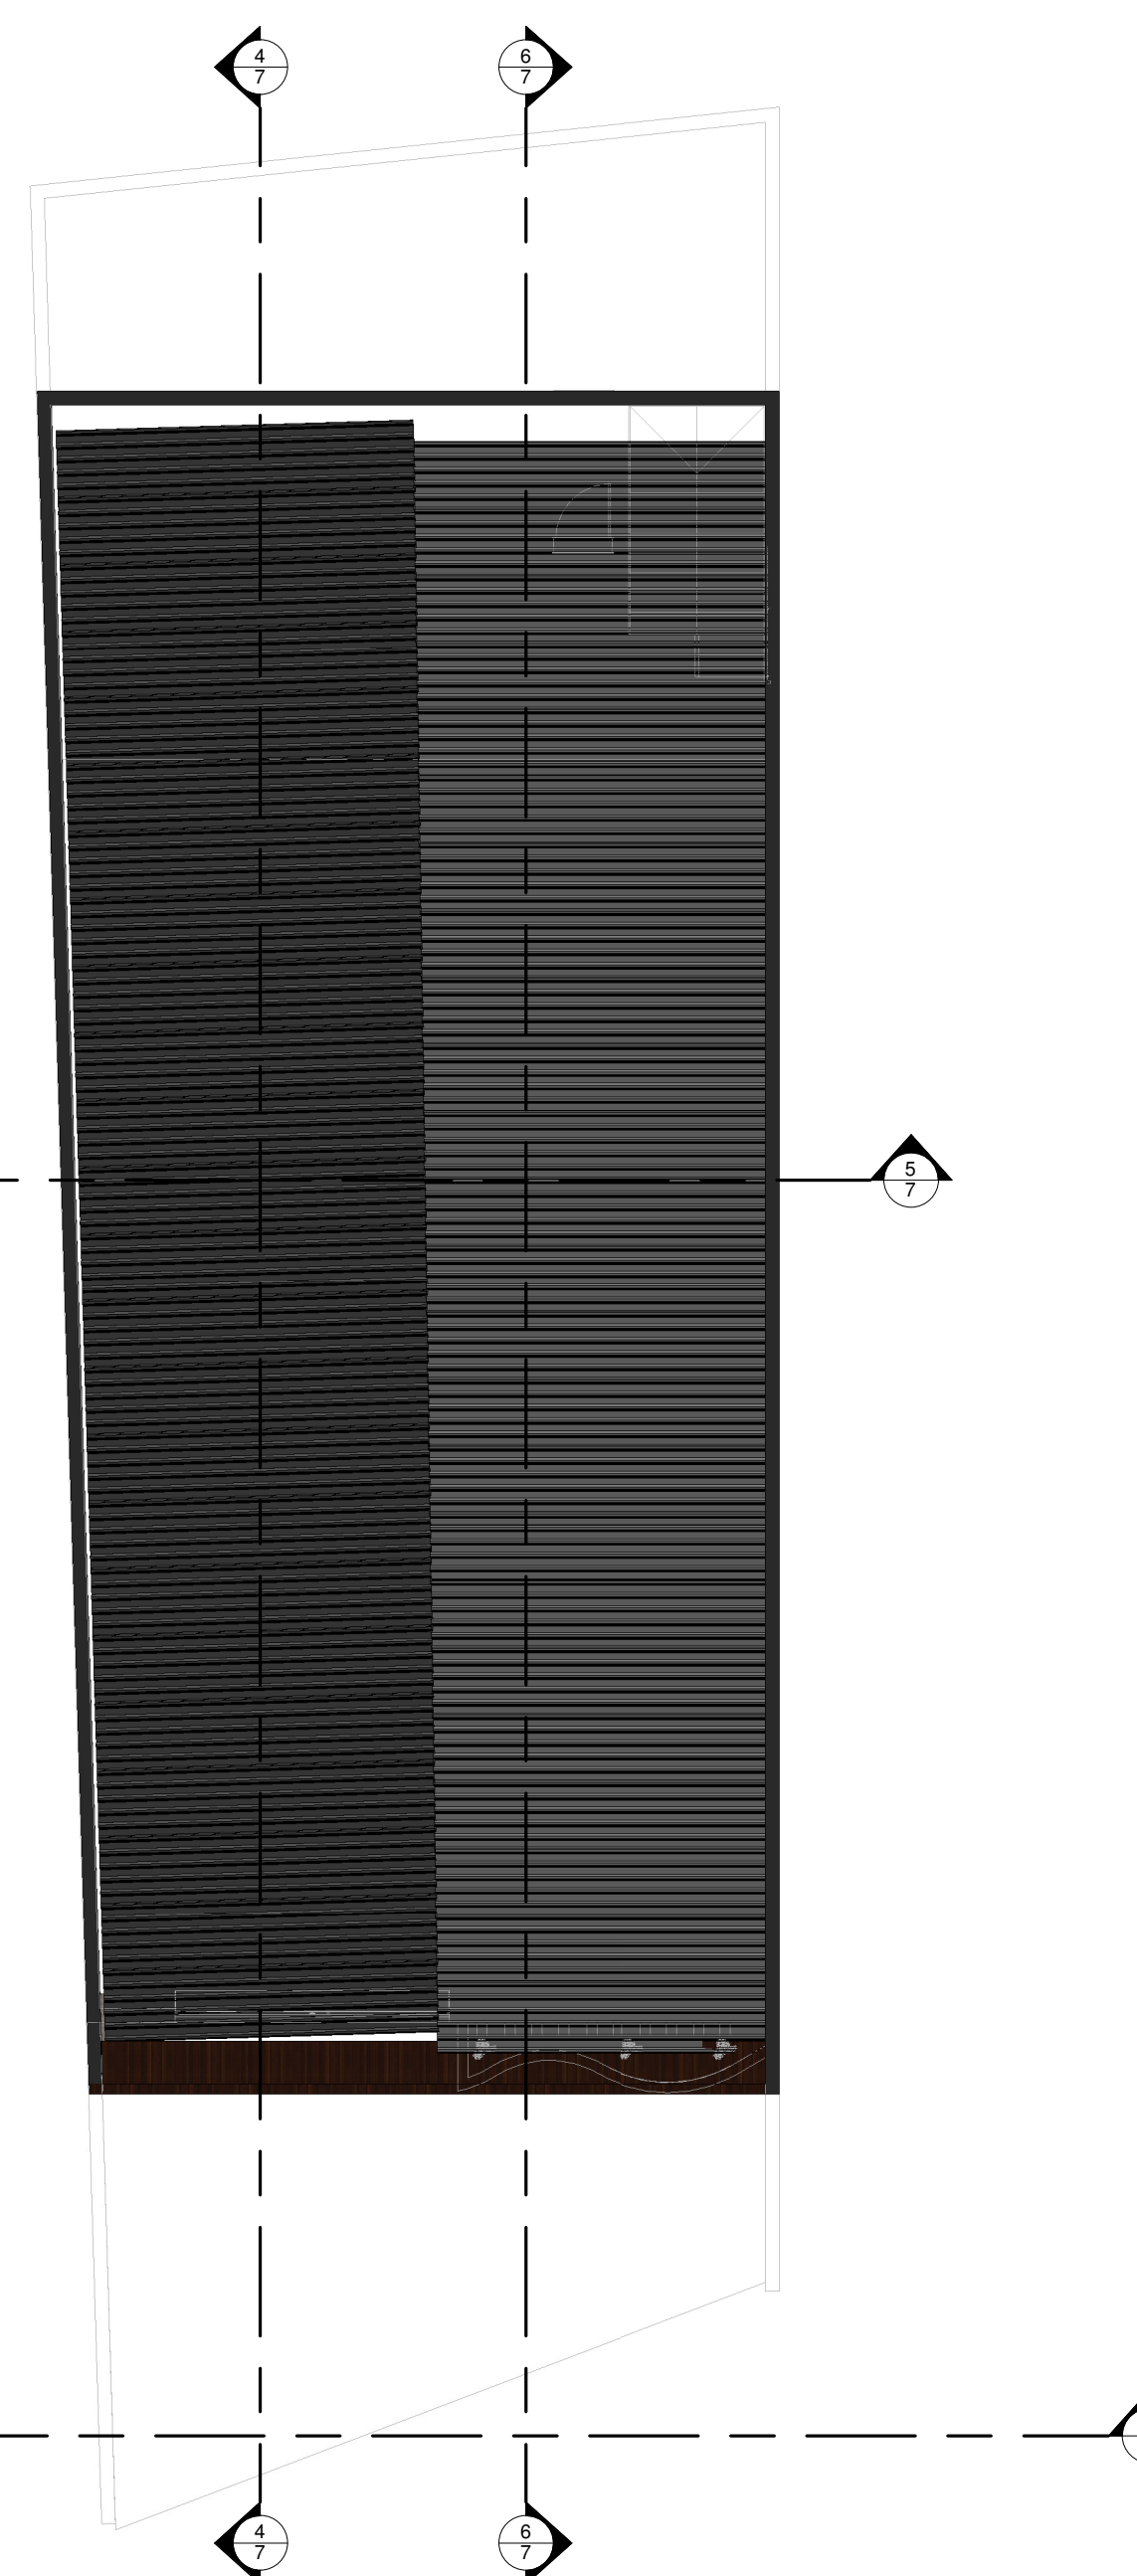

3 2º PAVIMENTO
1 : 100

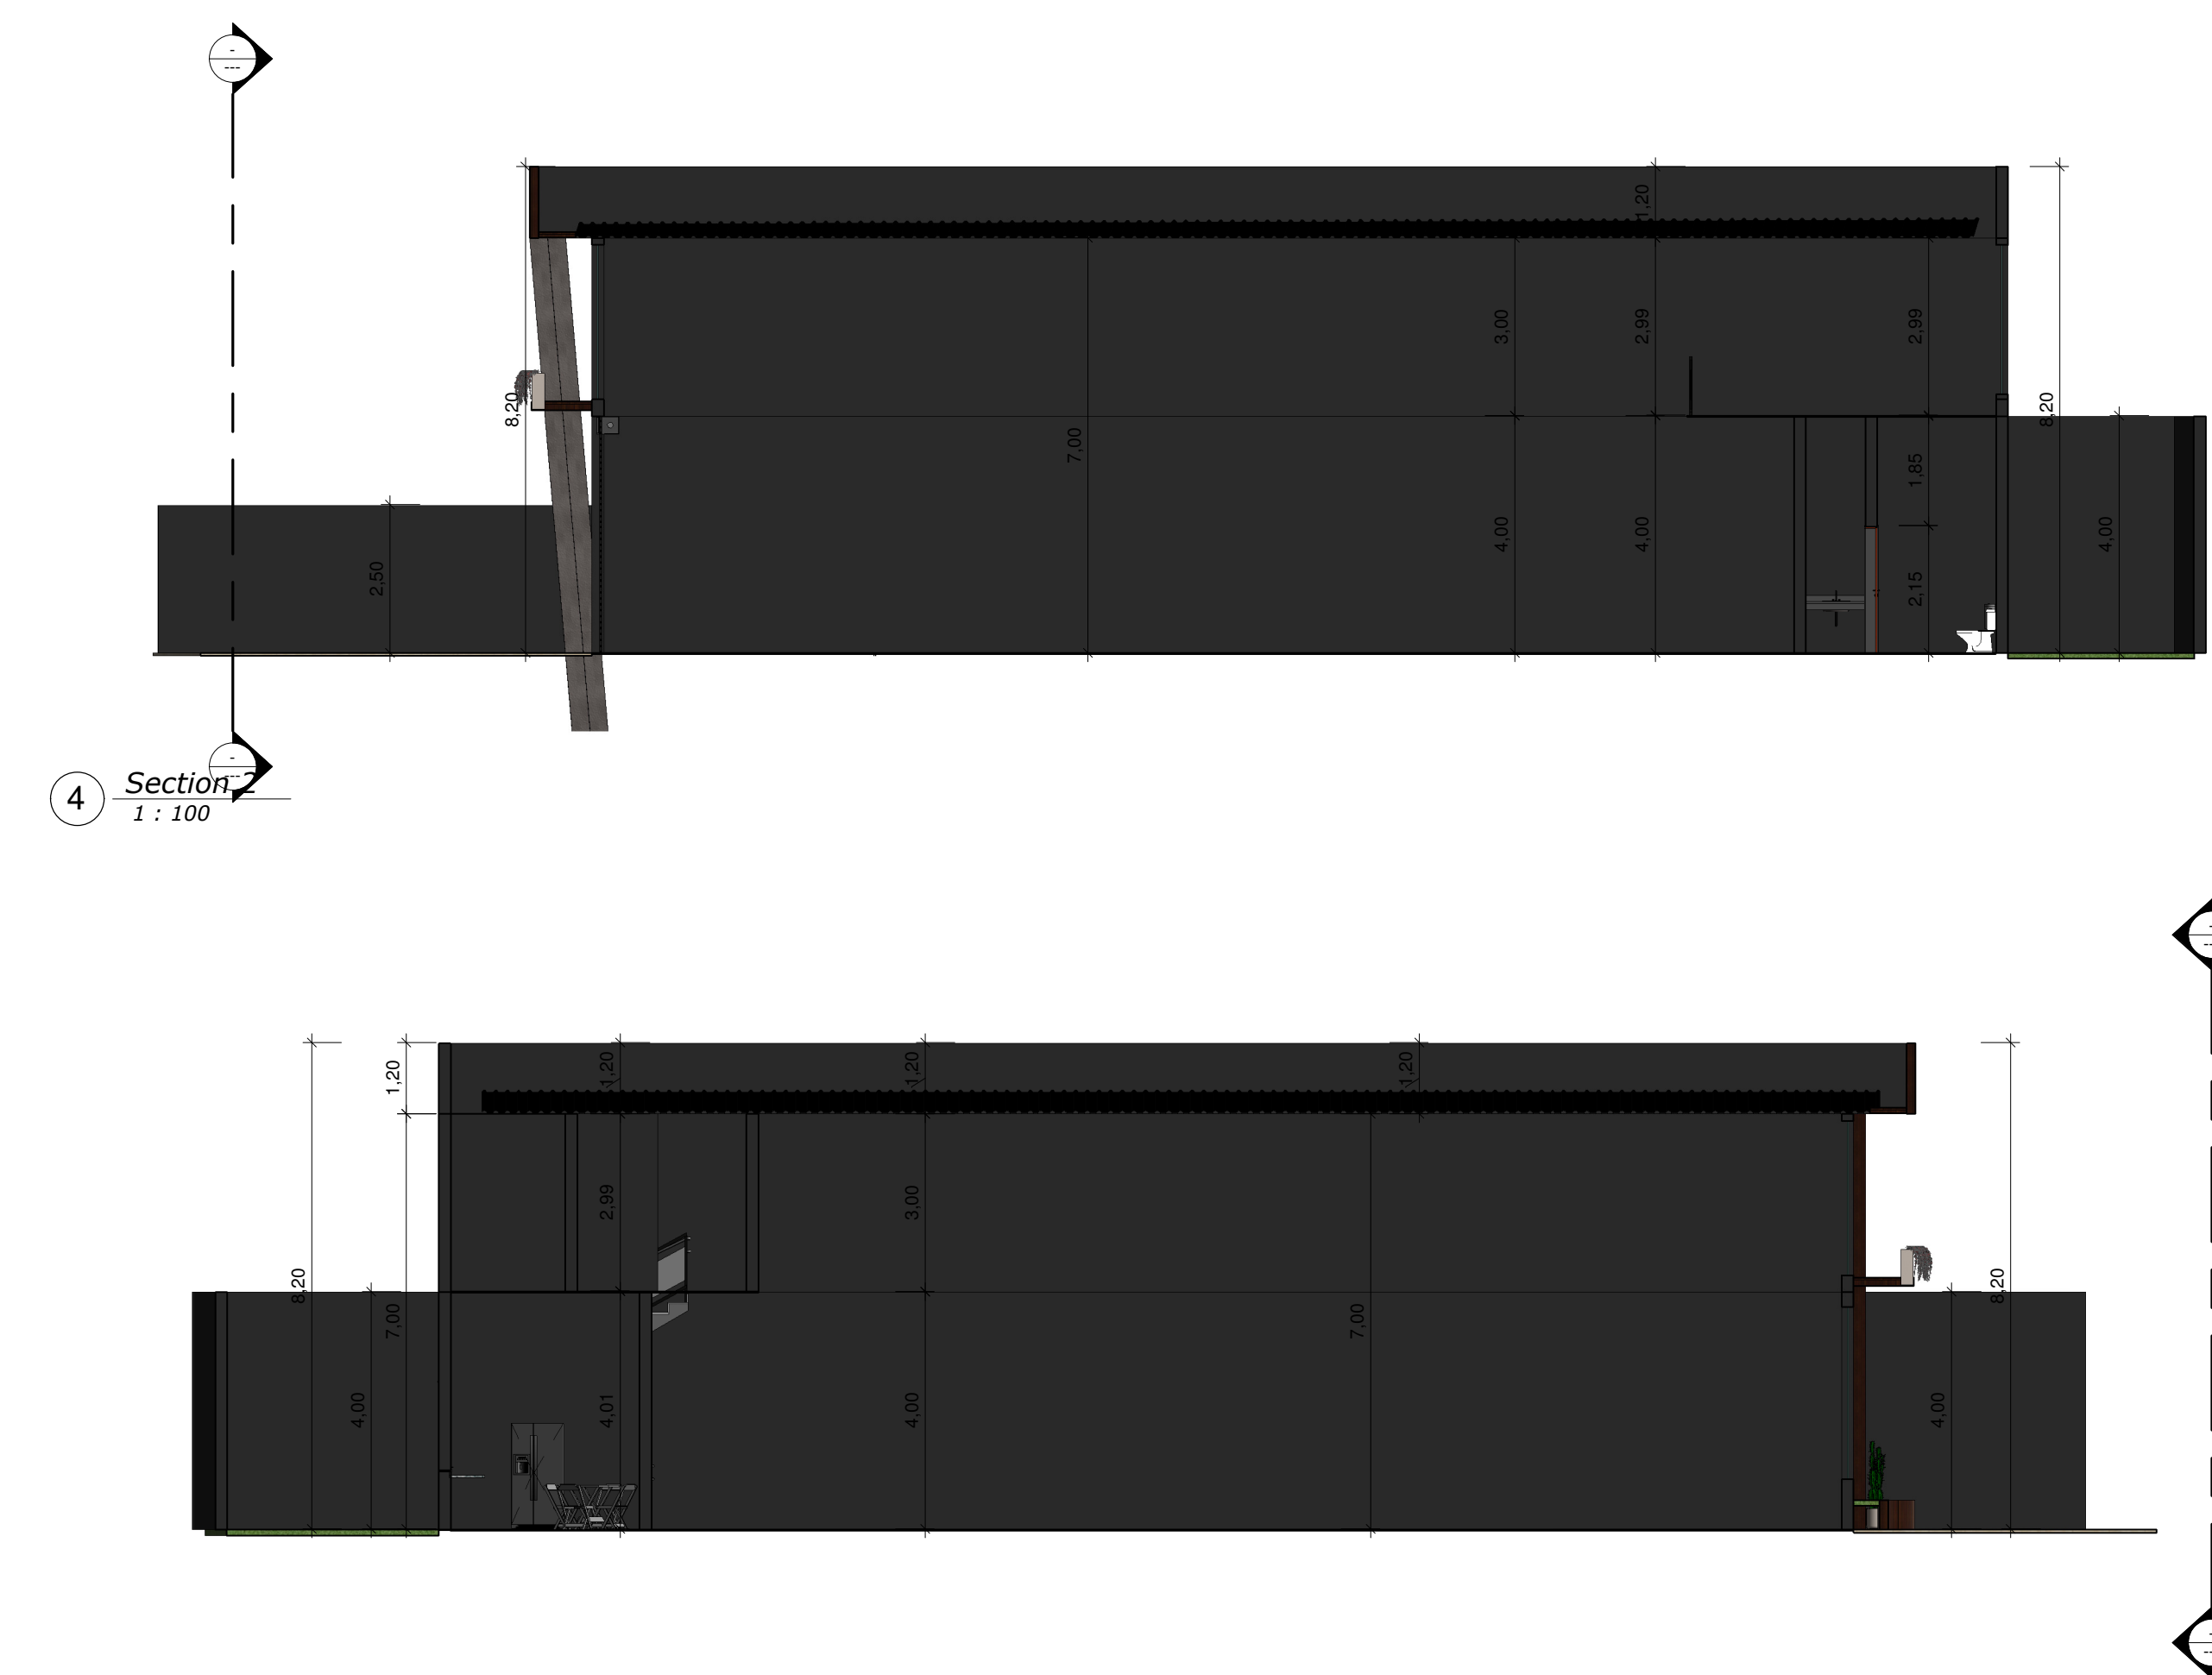

4 Section 4
1 : 100

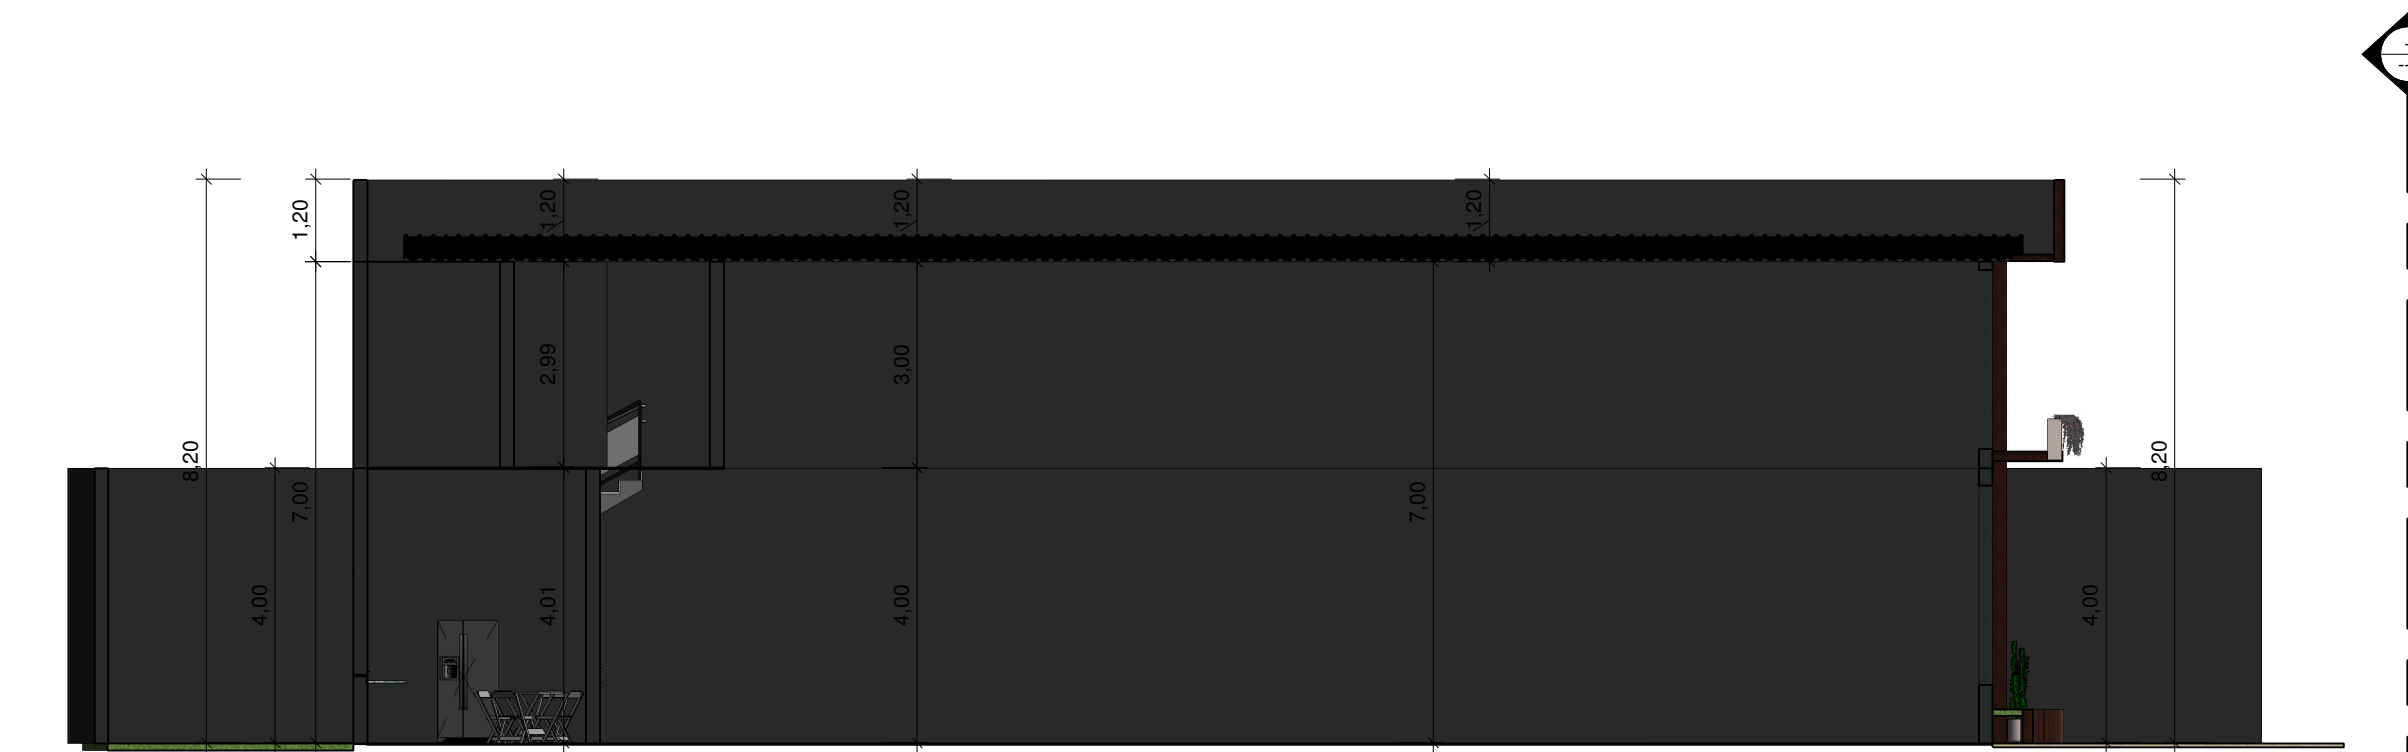


6 Section 0
1 : 100




14 Section 3
1 : 100



5 Section 1
1 : 100

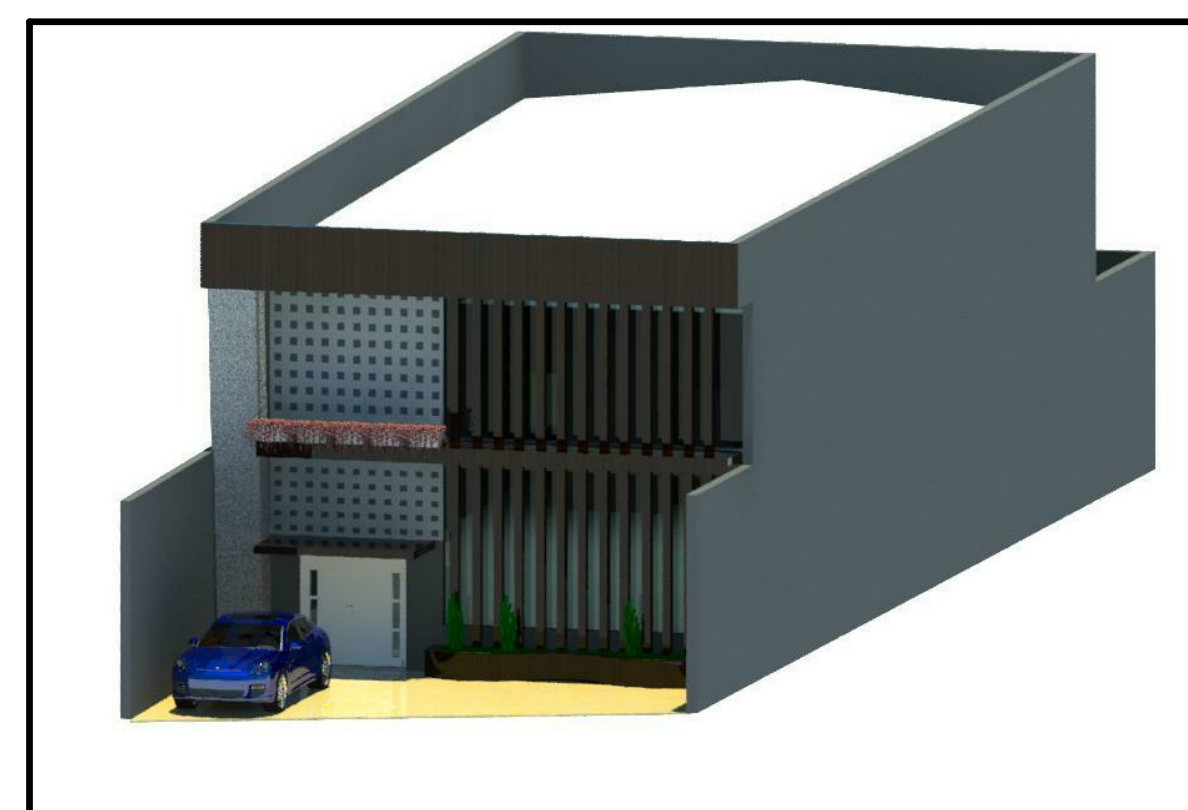


8 FRENTE
1 : 1

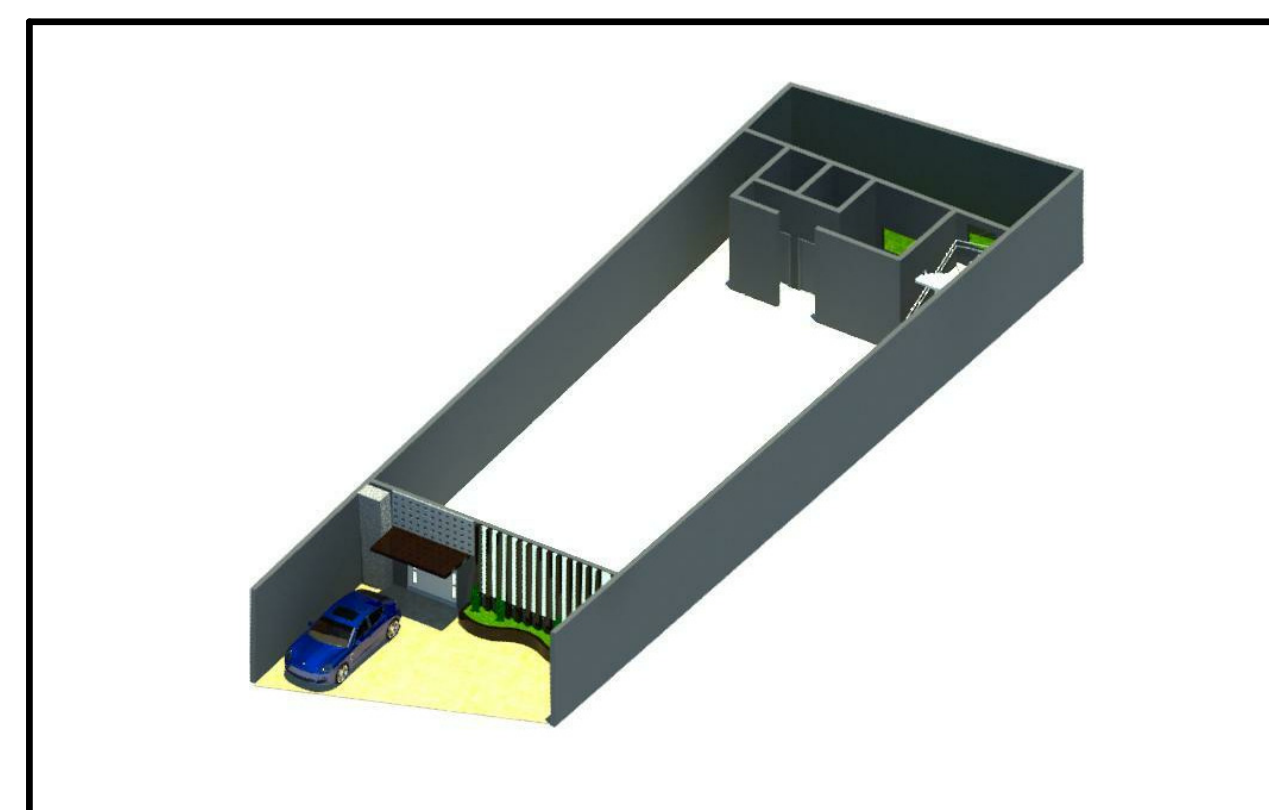


7 SALÃO
1 : 1




11 FACHADA 1
1 : 1

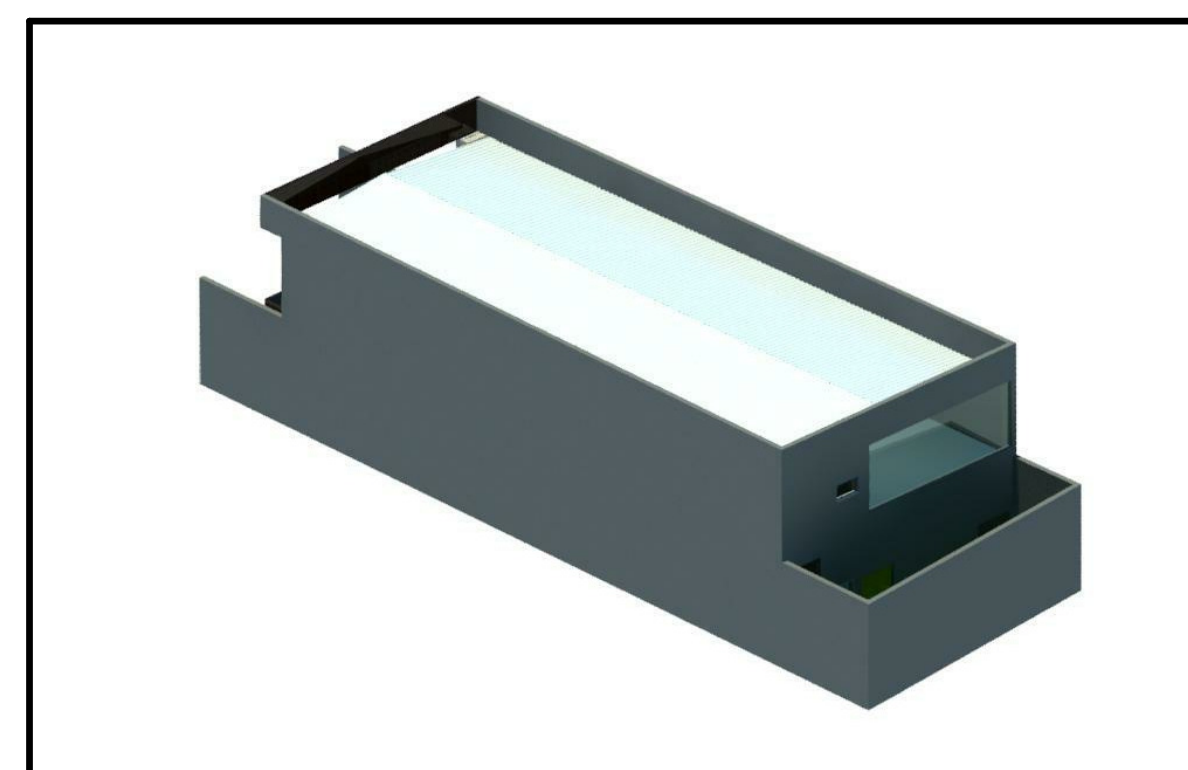

9 FUNDOS
1 : 1

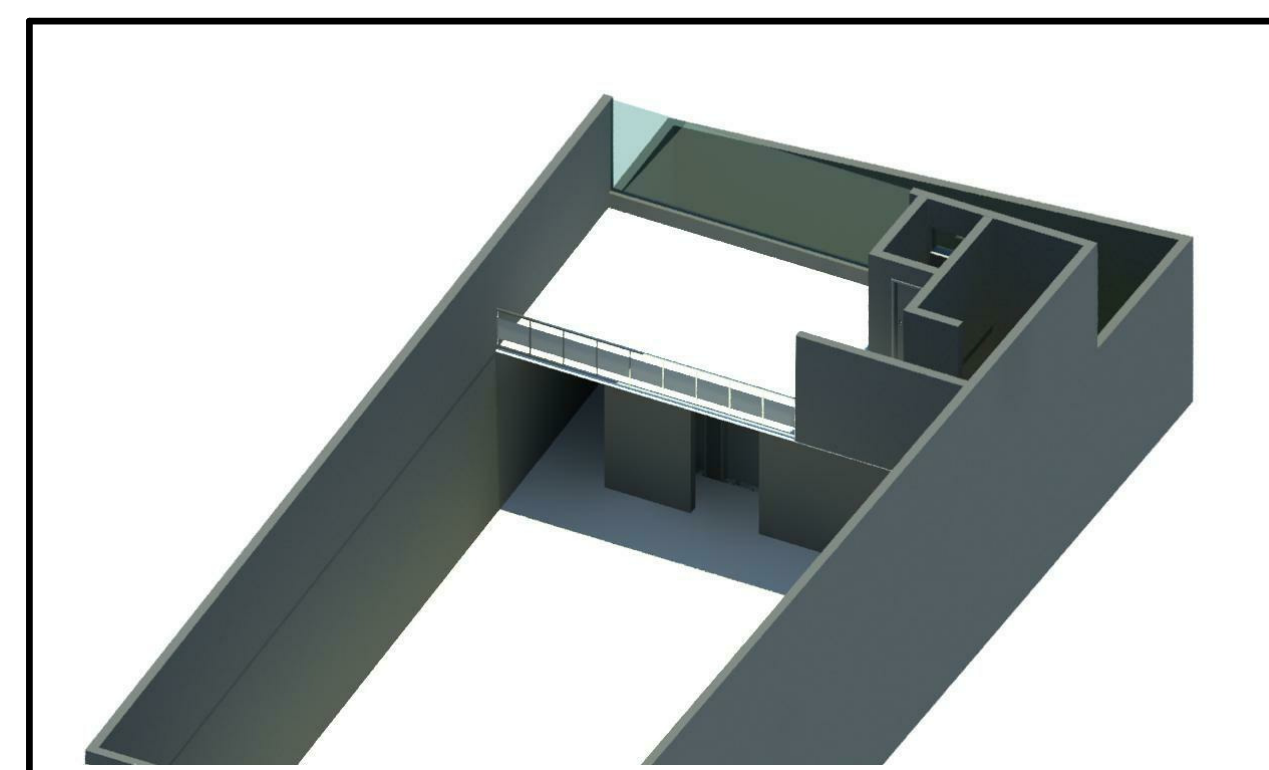

10 MEZANINO
1 : 1

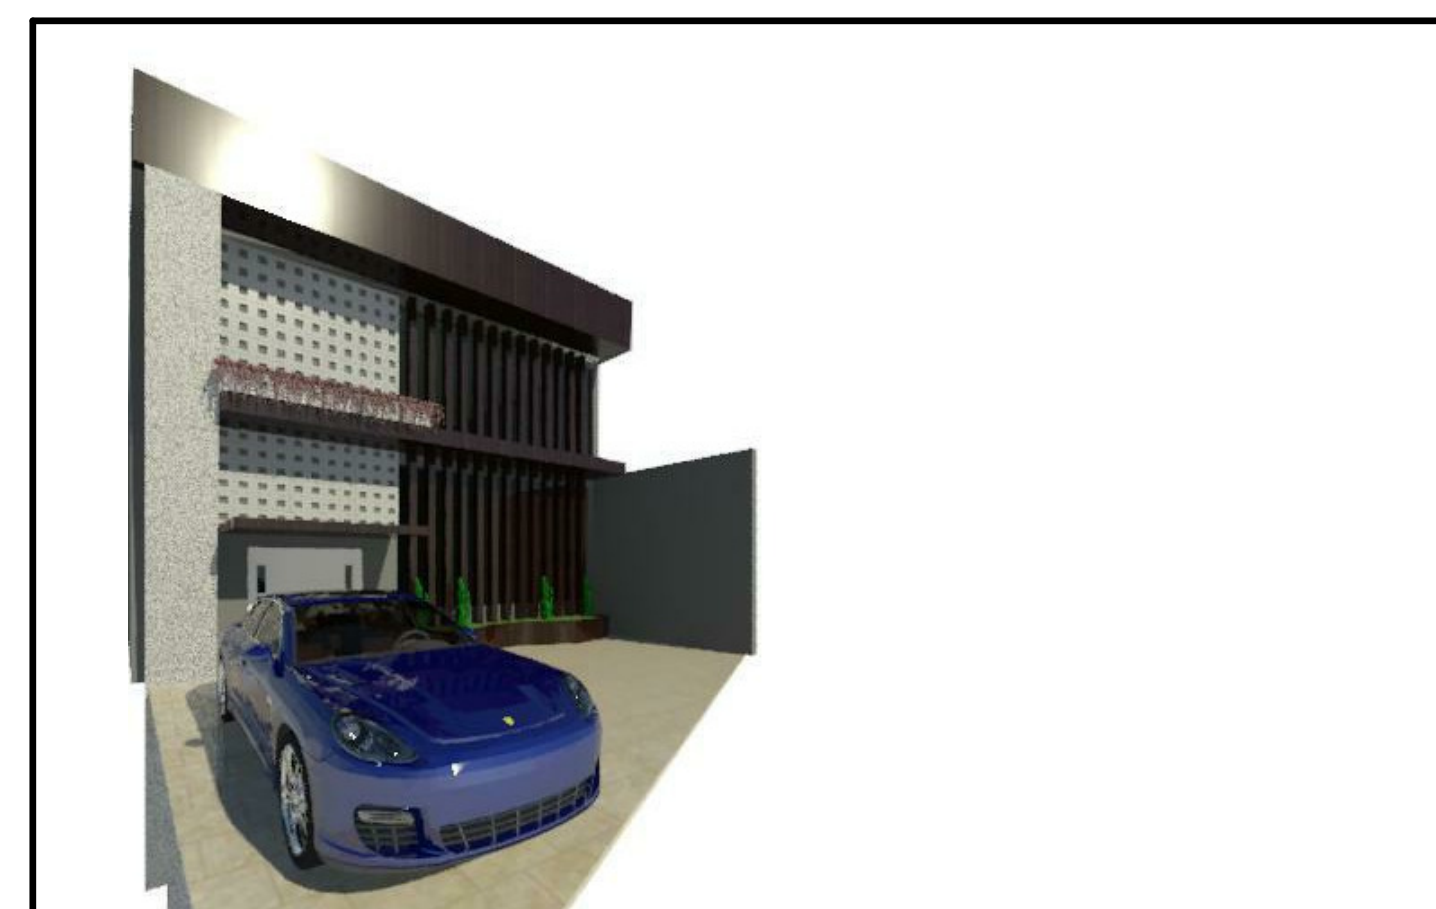

12 FACHADA 2
1 : 1



13 FACHADA 3
1 : 1



15 FACHADA 4
1 : 1

REVISÕES			
05			
04			
03			
02			
01	EMISSÃO INICIAL		
Nº	Descrição	Verificado	DATA

ASSUNTO: PLANTA BAIXA, CORTES E 3D		FOLHA 01/01
OBRA: RESIDENCIAL	ESCALA: INDICADAS	ENDEREÇO
PROJETO ARQUITETÔNICO	REVISÃO: RV00	DATA: 29/01/2022

SITUAÇÃO SEM ESCALA	
Proprietário: CPF:	
Autor do Projeto:	
OBS.:	