


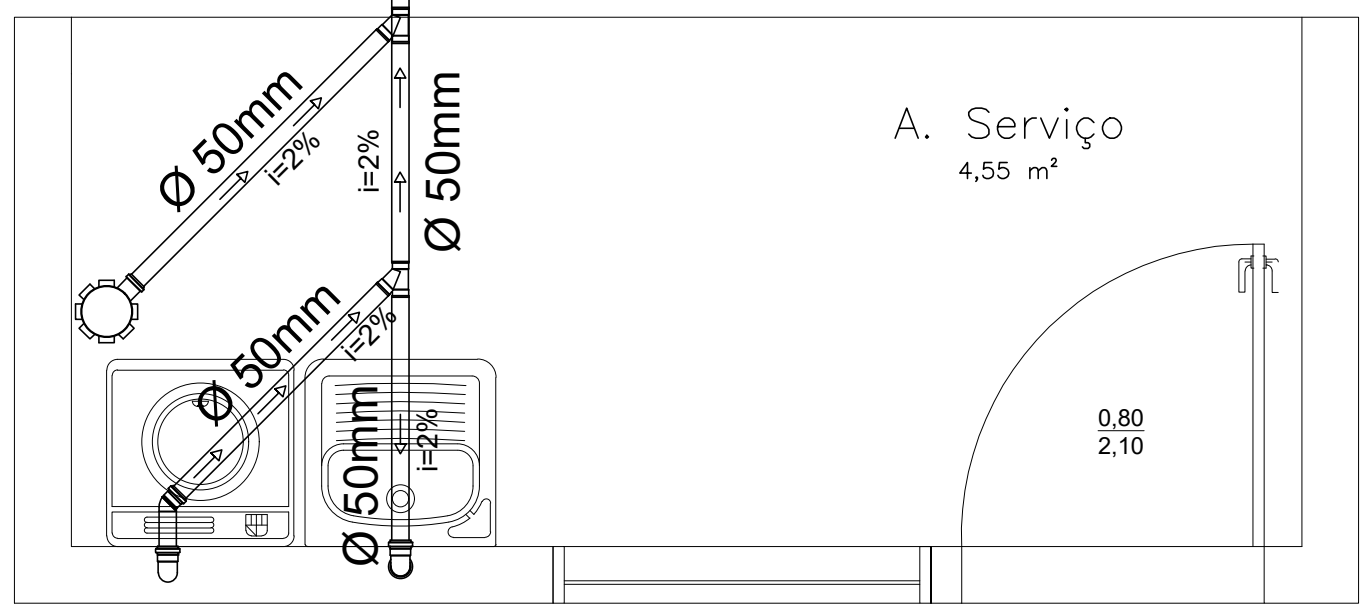


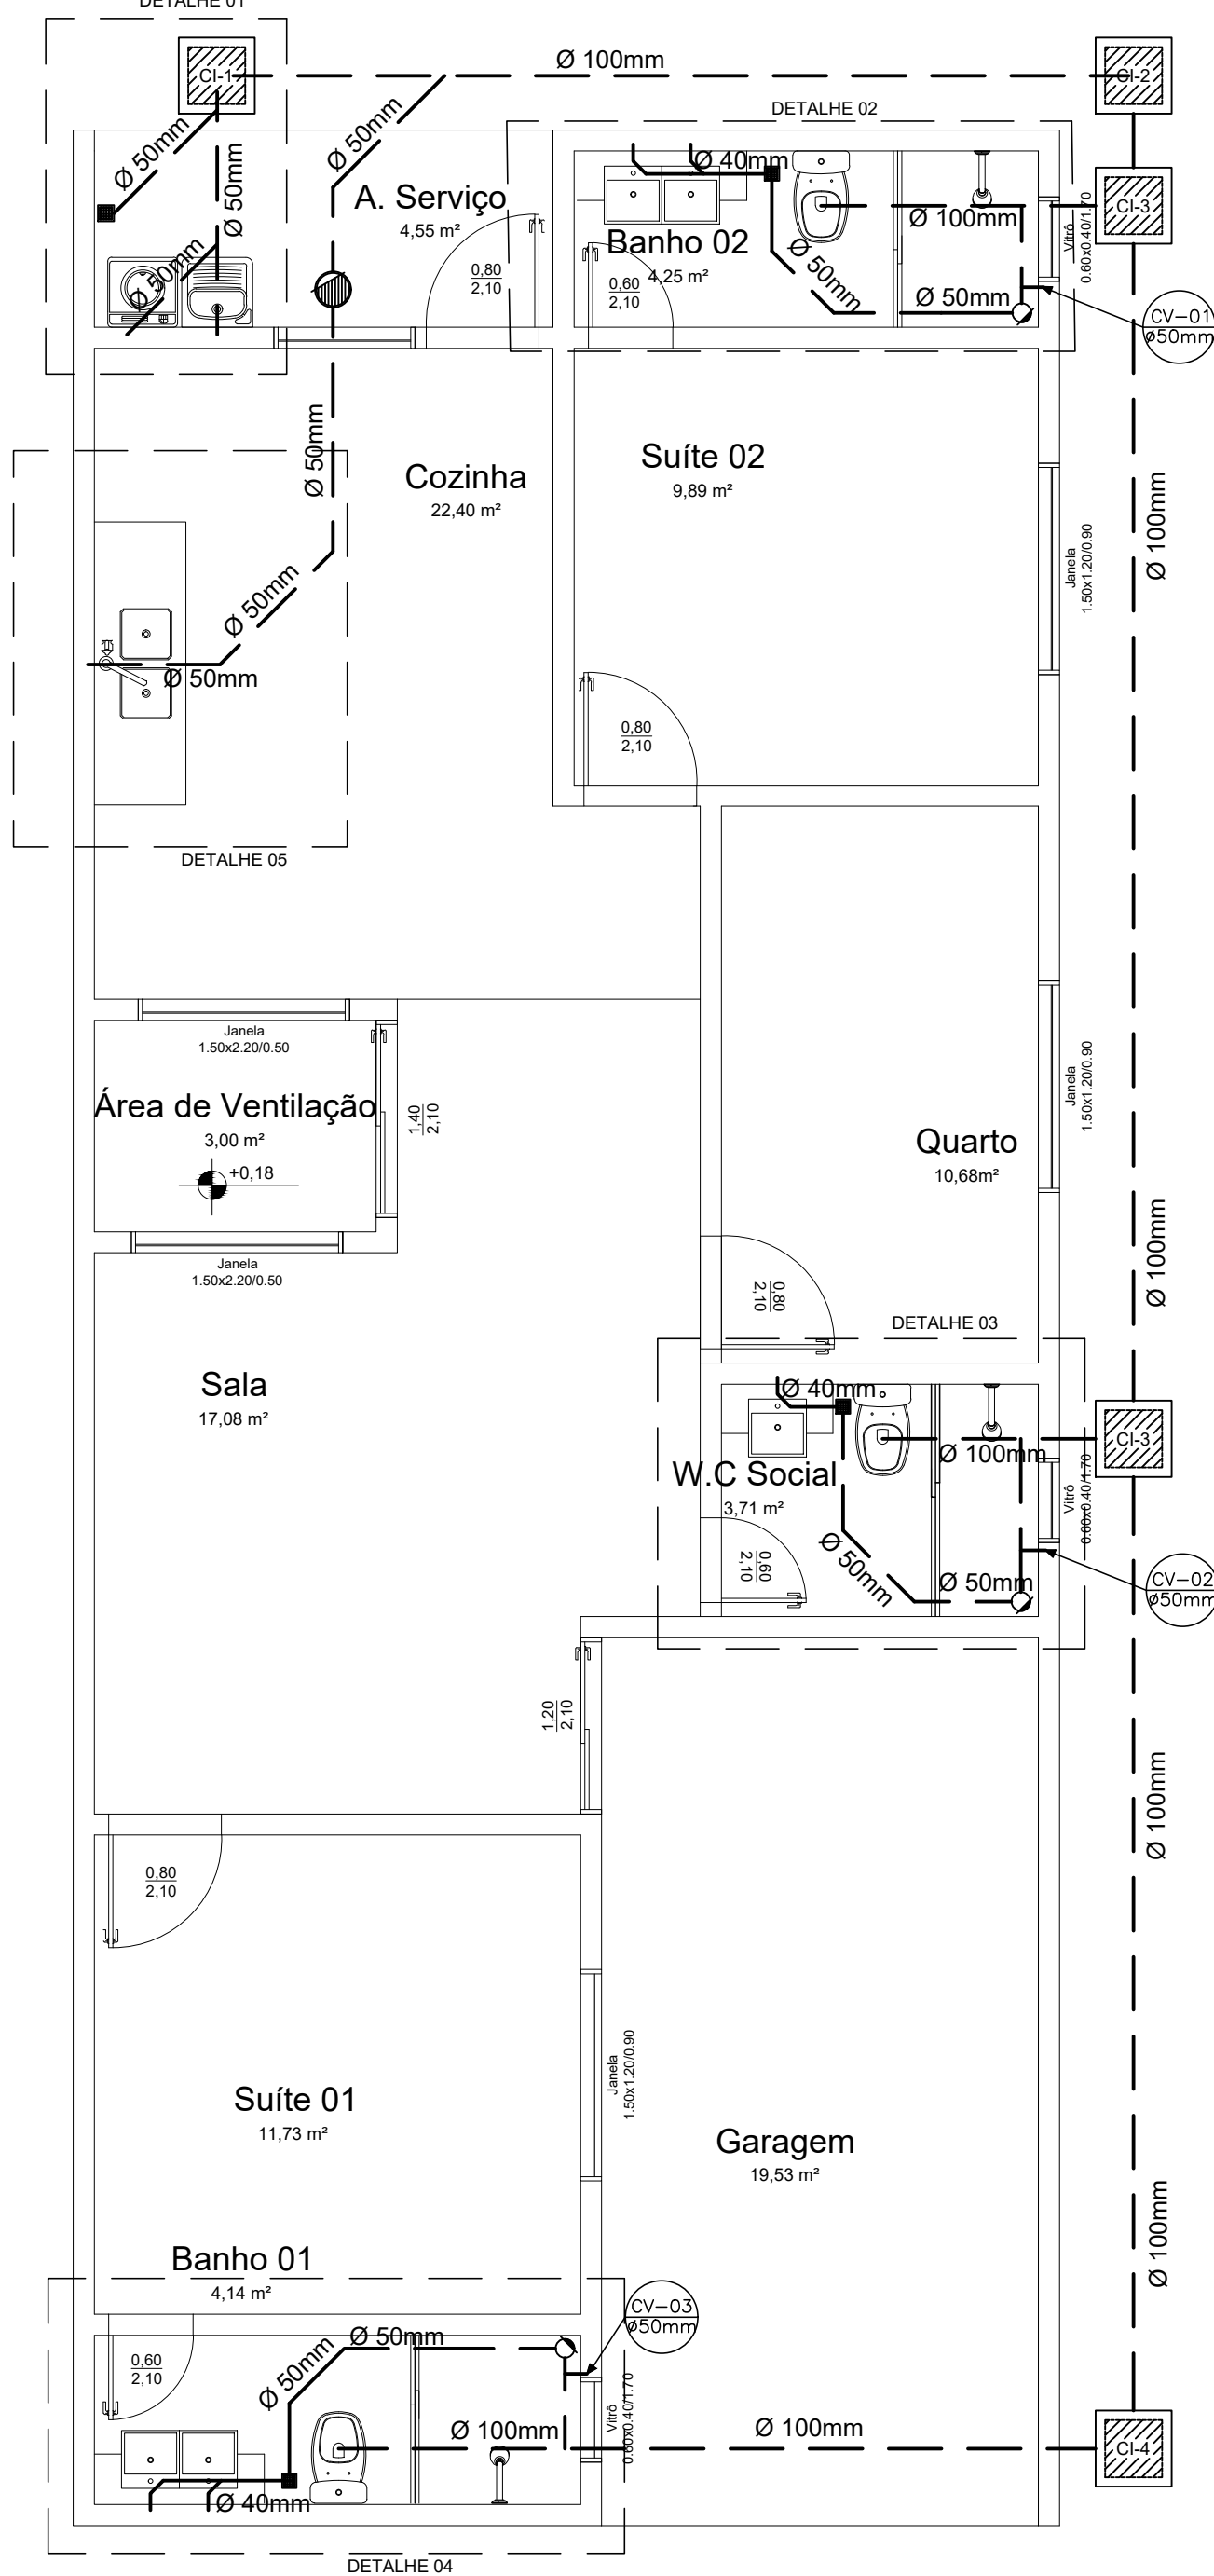


Detalhe 01
Esc: 1/20

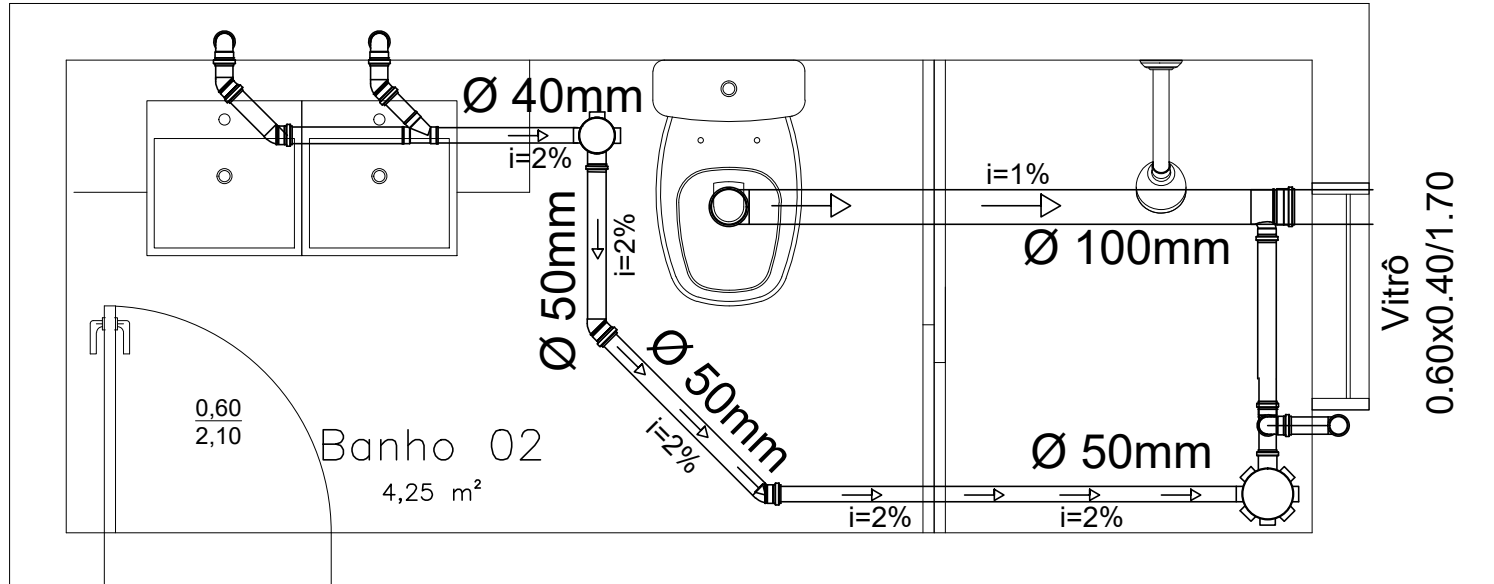


Detalhe 02
Esc: 1/20

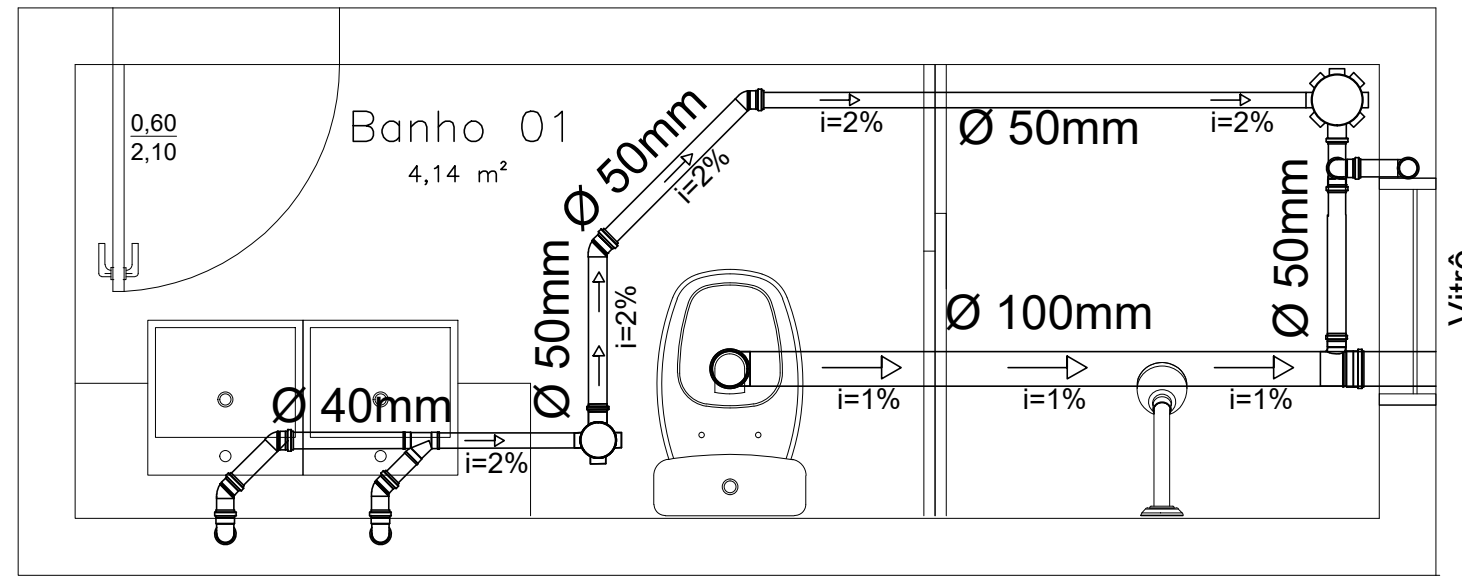

Detalhe 04
Esc: 1/20

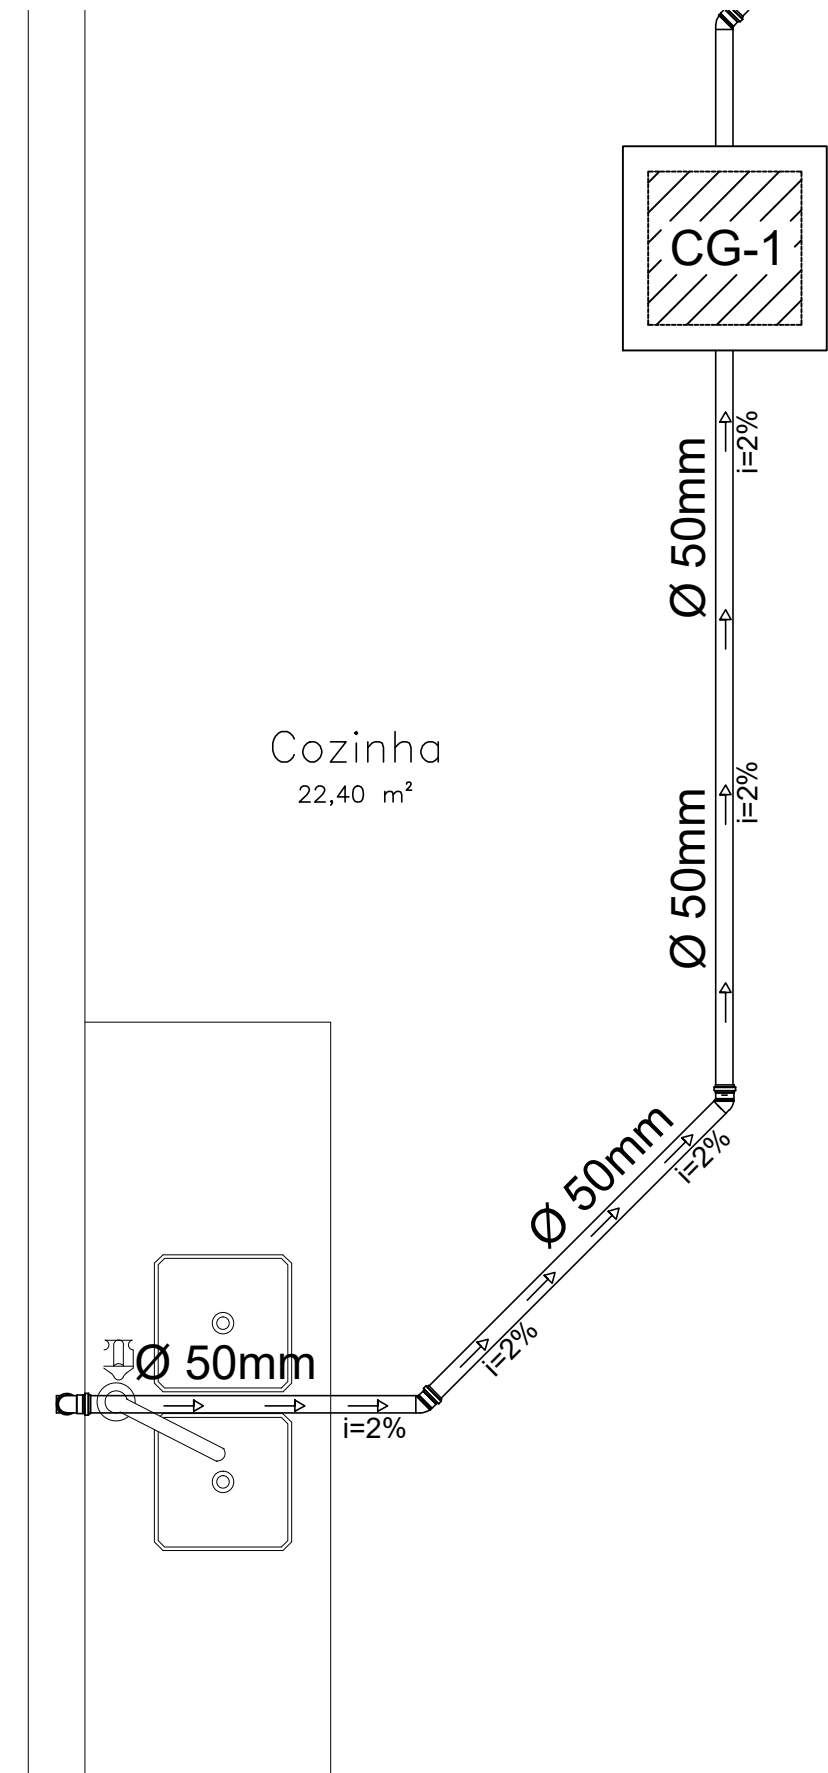


Detalhe 05
Esc: 1/20

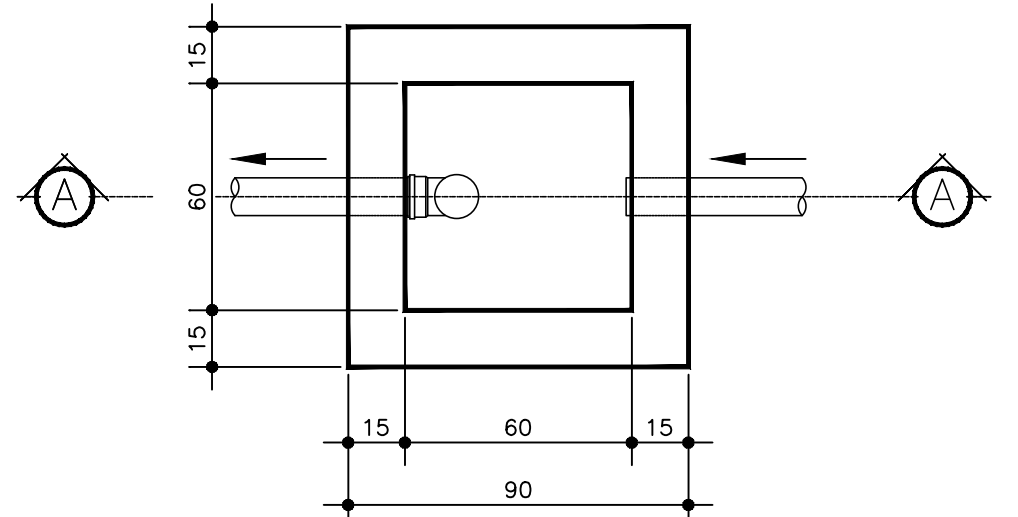


PLANTA

CAIXA DE GORDURA
ESC.1:20

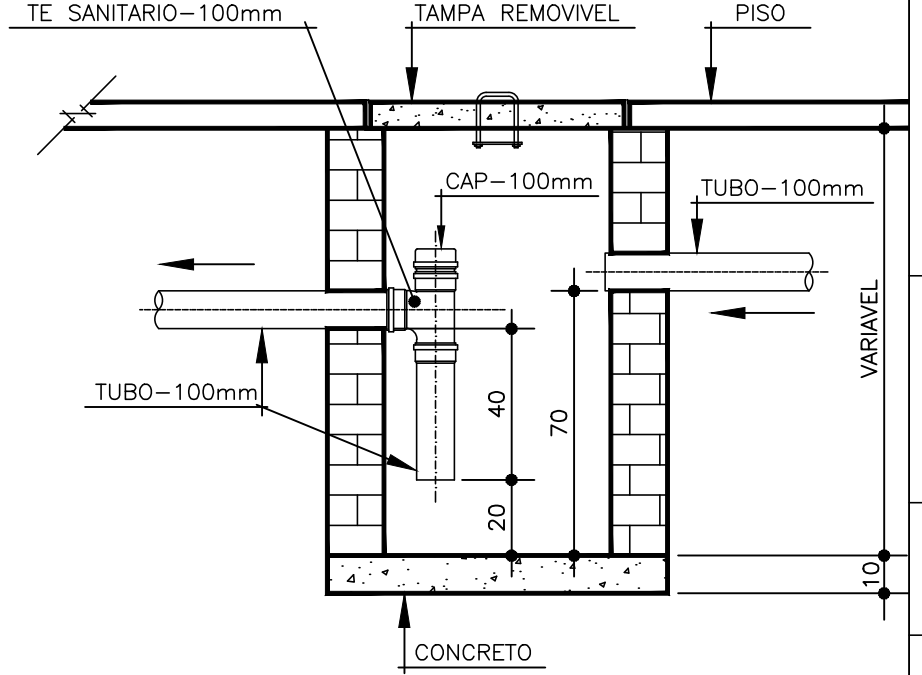


CORTE A:A

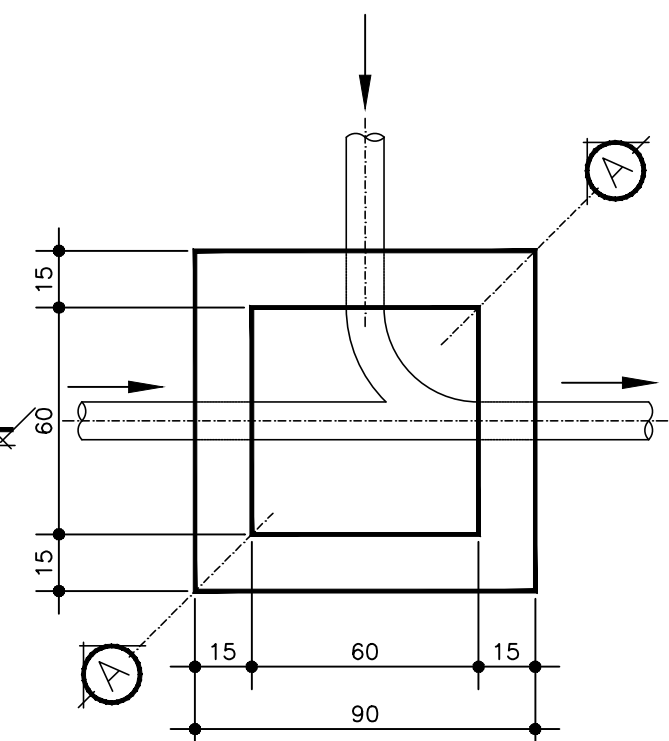


PLANTA


CAIXA DE INSPECAO
ESC.1:20

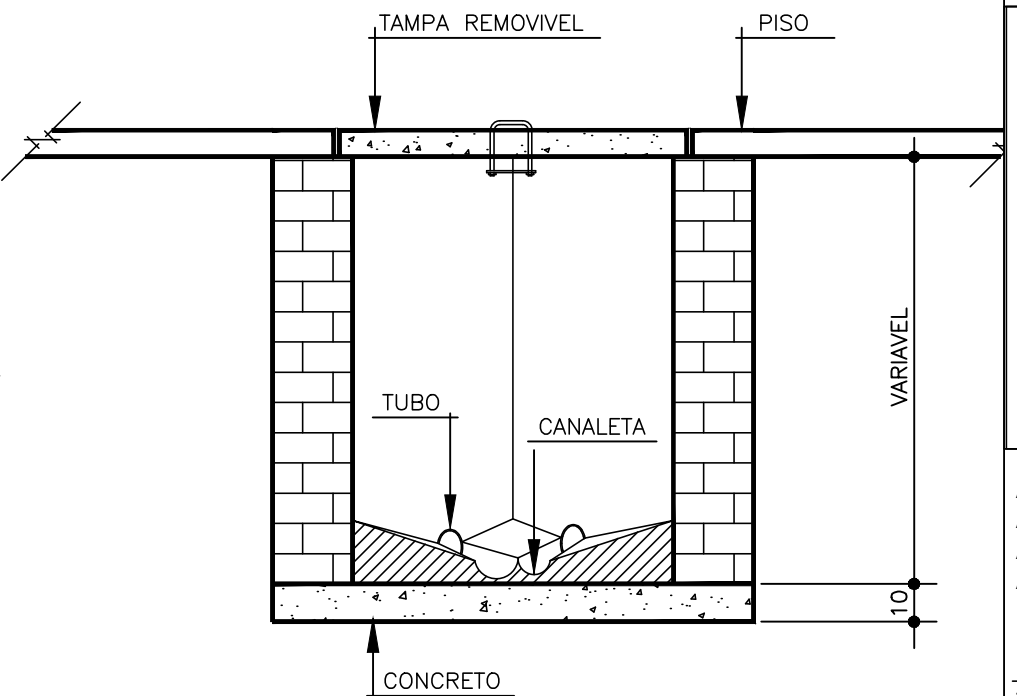

CORTE A:A

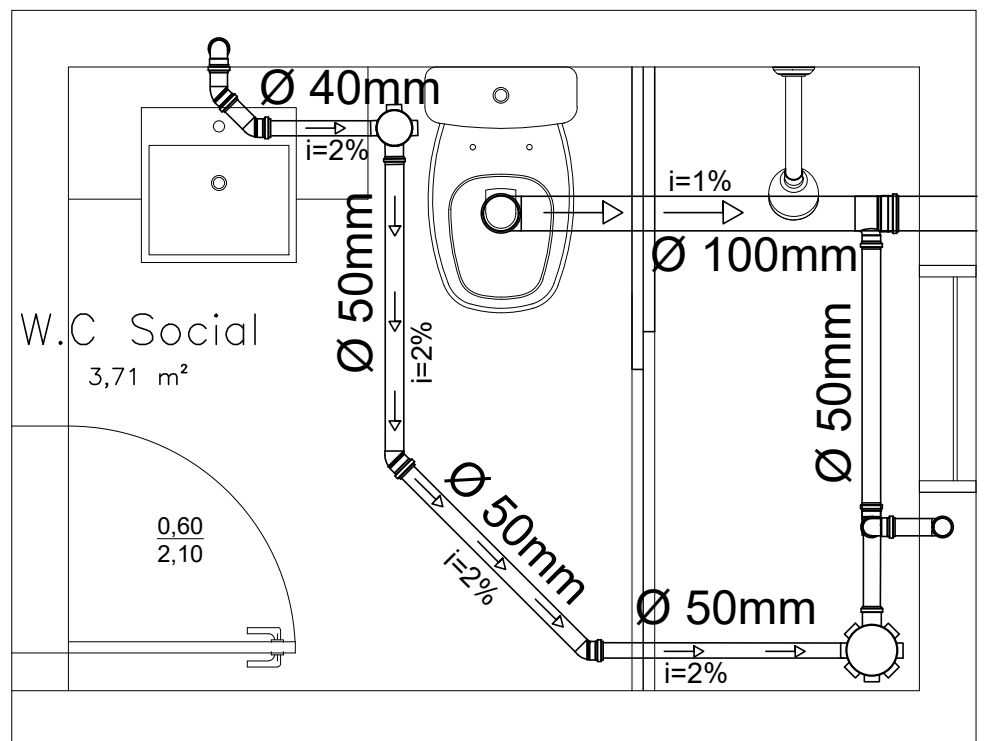


Detalhe 03
Esc: 1/20

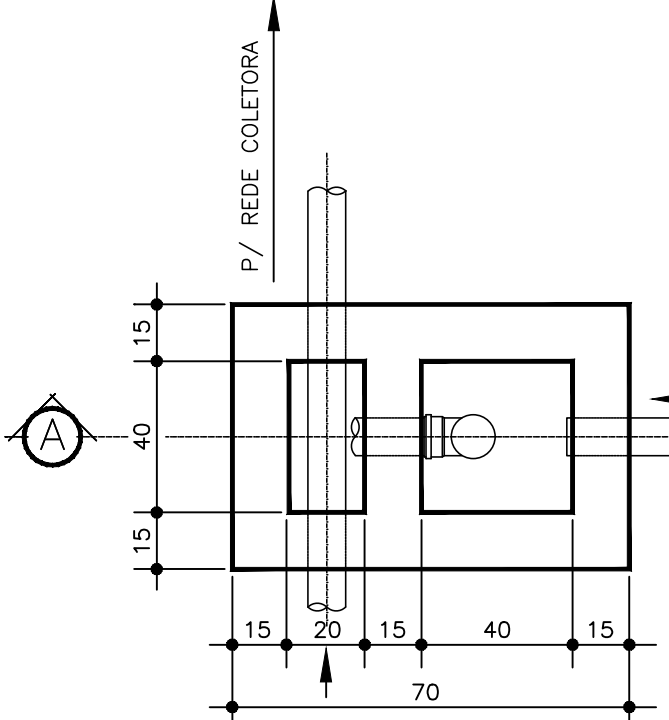

PLANTA

CAIXA SIFONADA
ESC.1:20

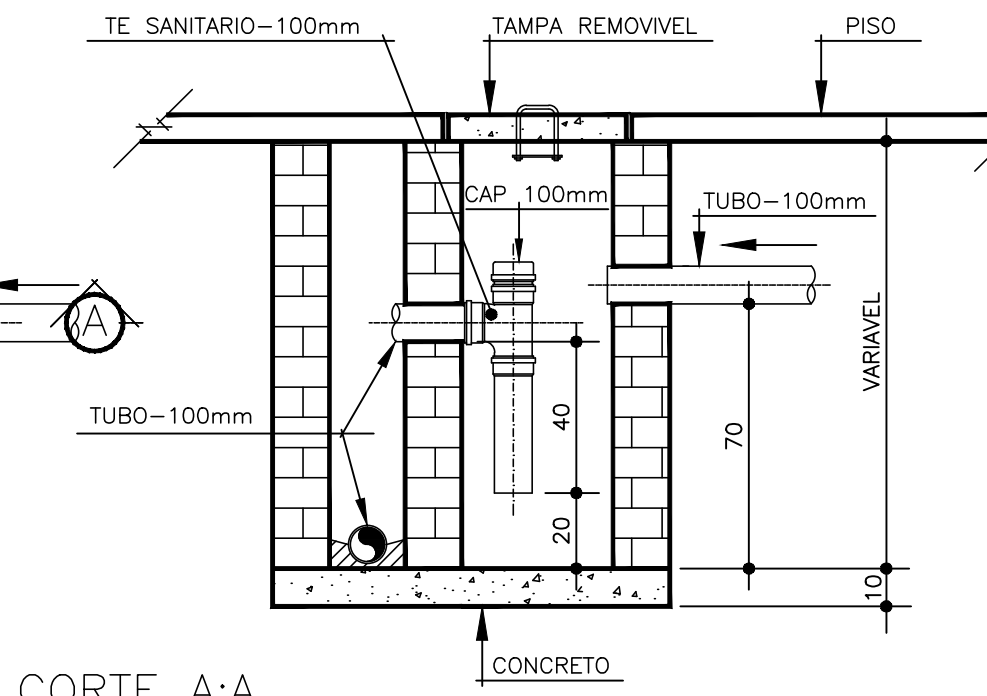

CORTE A:A

01 PLANTA BAIXA

Esc: 1/50
TÉRREO

FINALIDADE DO PROJETO:	PROJETO SANITÁRIO	DATA:	21/04/2022
FINALIDADE DA OBRA:	RESIDENCIAL	ESCALA:	INDICADAS
CONTEUDO DA PRANCHA:	PLANTA BAIXA DISTRIBUIÇÃO DETALHAMENTO	PRANCHA:	01/01
PROPRIETÁRIO (A):	CPF / CNPJ:		
ENDEREÇO DA OBRA:	INSCRIÇÃO IMOBILIÁRIA:		

PLANTA DE SITUAÇÃO:	QUADRO DE ASSINATURAS:
QUADRO DE ÁREAS: ÁREA EXISTENTE 00,00 m² ÁREA A CONSTRUIR 119,00 m² ÁREA A CONSTRUIR (ACRÉSCIMO DE ÁREA) 00,00 m² ÁREA A REGULARIZAR 00,00 m² PAVIMENTO TÉRREO 119,00 m² 1º PAVIMENTO 00,00 m² TOTAL DA ÁREA A CONSTRUIR / REGULARIZAR 119,00 m² ÁREA DO TERRENO 0,00 m² (IO) ÍNDICE OCUPAÇÃO 00,00 % (0,0000) (CAB) COEFICIENTE APROVEITAMENTO BÁSICO 0,0000 (TP) ÍNDICE DE PERMEABILIDADE 00,00 %	PROPRIETÁRIO (A): _____
	PROPRIETÁRIO (A): _____
	AUTORIA DO PROJETO _____

CONDIÇÃOANTES

O presente projeto é de minha propriedade intelectual e não pode ser reproduzido, total ou parcialmente, sem a minha autorização expressa de escrito, sob pena de sanção criminal e cível.