



Guilherme Araújo

Arquiteto

sobre

Sou um arquiteto e urbanista formado dedicado e atento a detalhes. Tenho expertise em projetos executivos, modelagem 3D e detalhamento de interiores;

educação

2020 – Arquitetura e Urbanismo
Faculdade Pitagoras, Divinópolis MG

2022/2023 – Pós Graduação em curso
Design de Interiores, EAD
Faculdade Pitagoras, Divinópolis MG

habilidades

Softwares :

- Layout
- Sketchup
- V-ray
- Autocad
- Promob

carreira

Estágio

Patrícia Gerbasi | Design de Interiores
Set. 2021 – Abril 2022

Responsável pela modelagem de maquete 3D e detalhamentos de interiores;

Arquiteto

Patrícia Gerbasi | Design de Interiores
Abril 2022 – Presente

Responsável pelo levantamento de medidas em obra, detalhamento de interiores e projetos executivos

contatos


 Divinópolis, MG

 (37) 99832 9474


 guilhermearaujo96@hotmail.com

Detalhamento de móveis


Guilherme Araújo
@g.araujoli

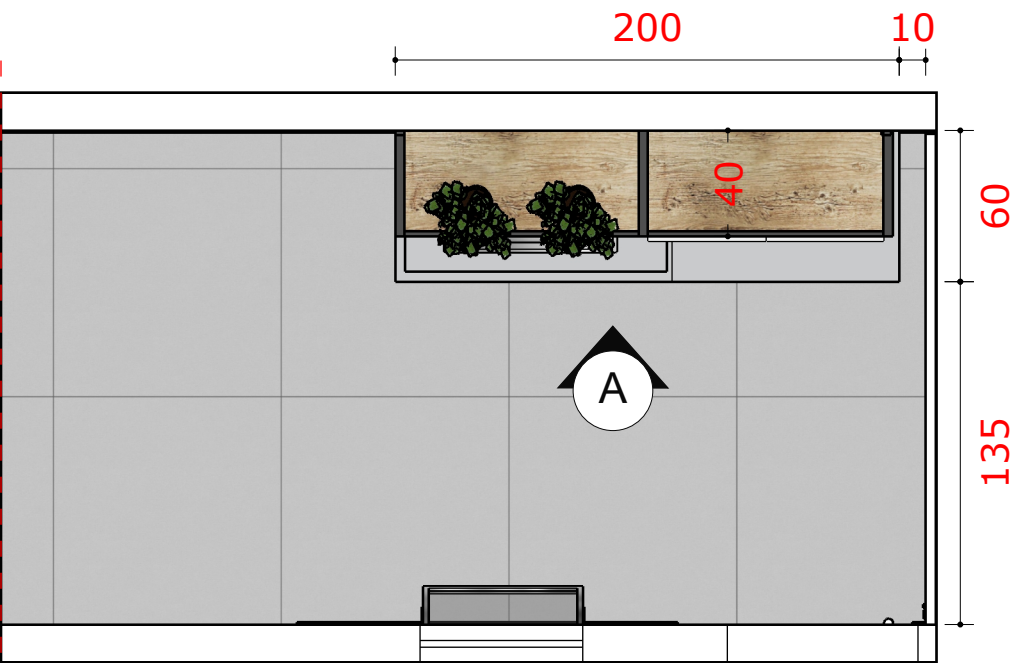


PLANTA
ESCALA 1/25

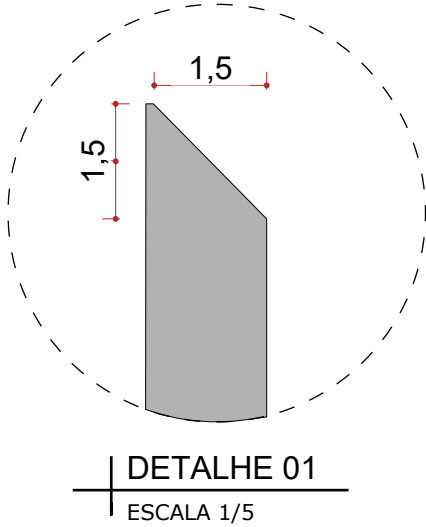

PERSPECTIVA

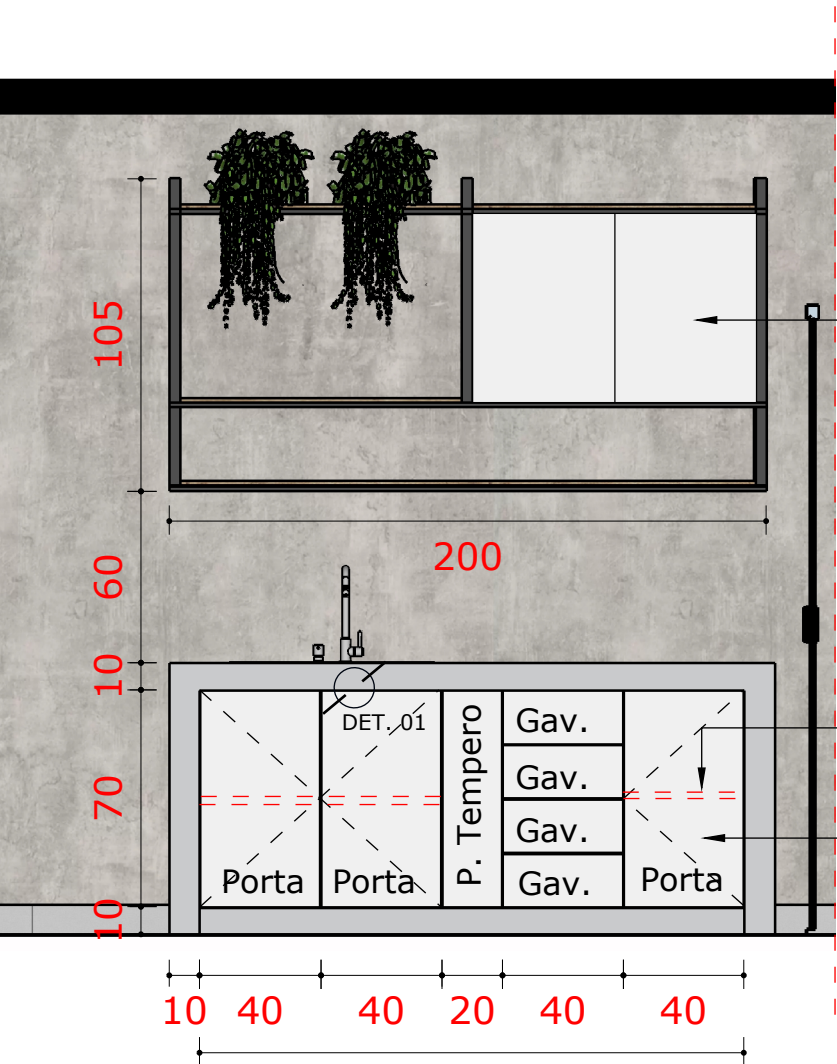


ELEVAÇÃO A
ESCALA 1/25

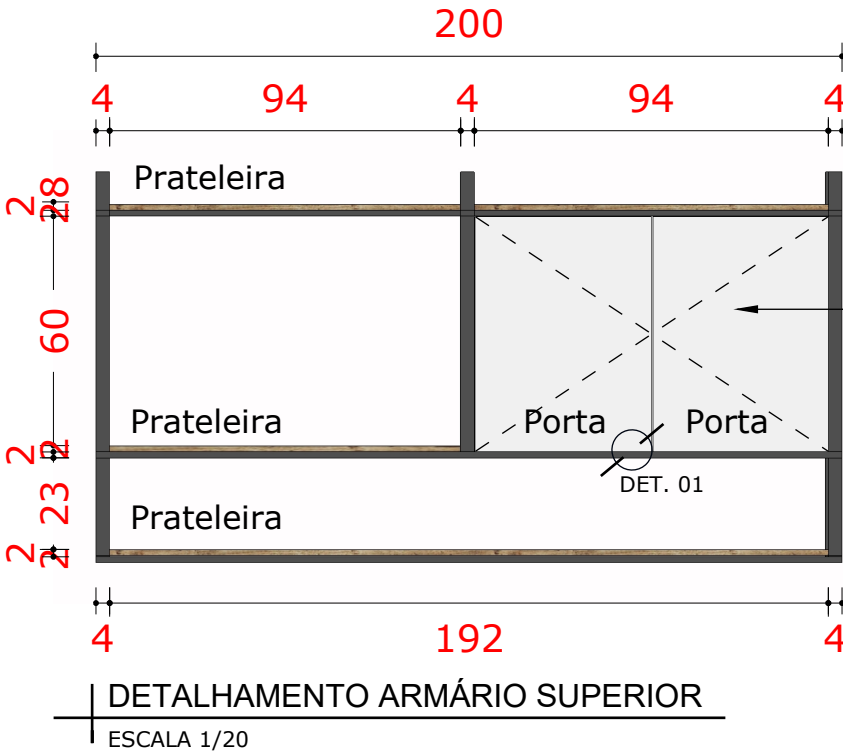


DETALHAMENTO ARMÁRIO SUPERIOR
ESCALA 1/20


Armário Superior p/ microondas
Caixaria: MDF 15mm madeirado à definir
Portas: MDF 18mm madeirado à definir
Prof.: 40cm
Puxador : Cava
* Conferir medidas de eletro antes de execução.

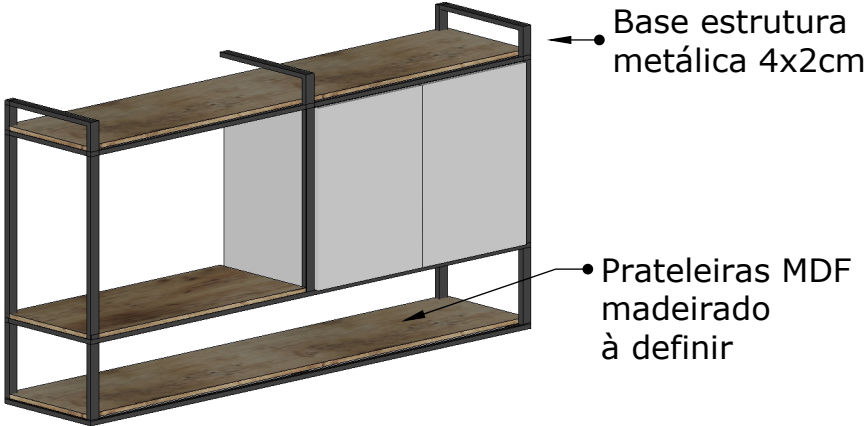

PERSPECTIVA
ESCALA 1/20

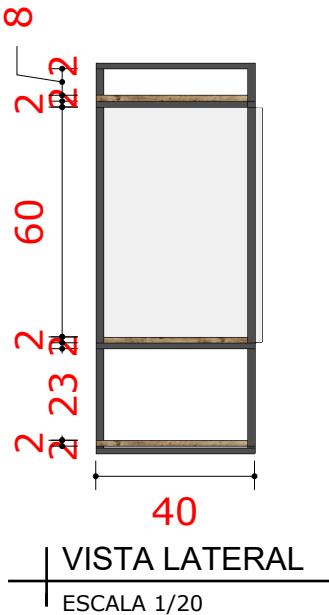

OBS.: CONFERIR MEDIDAS NO LOCAL

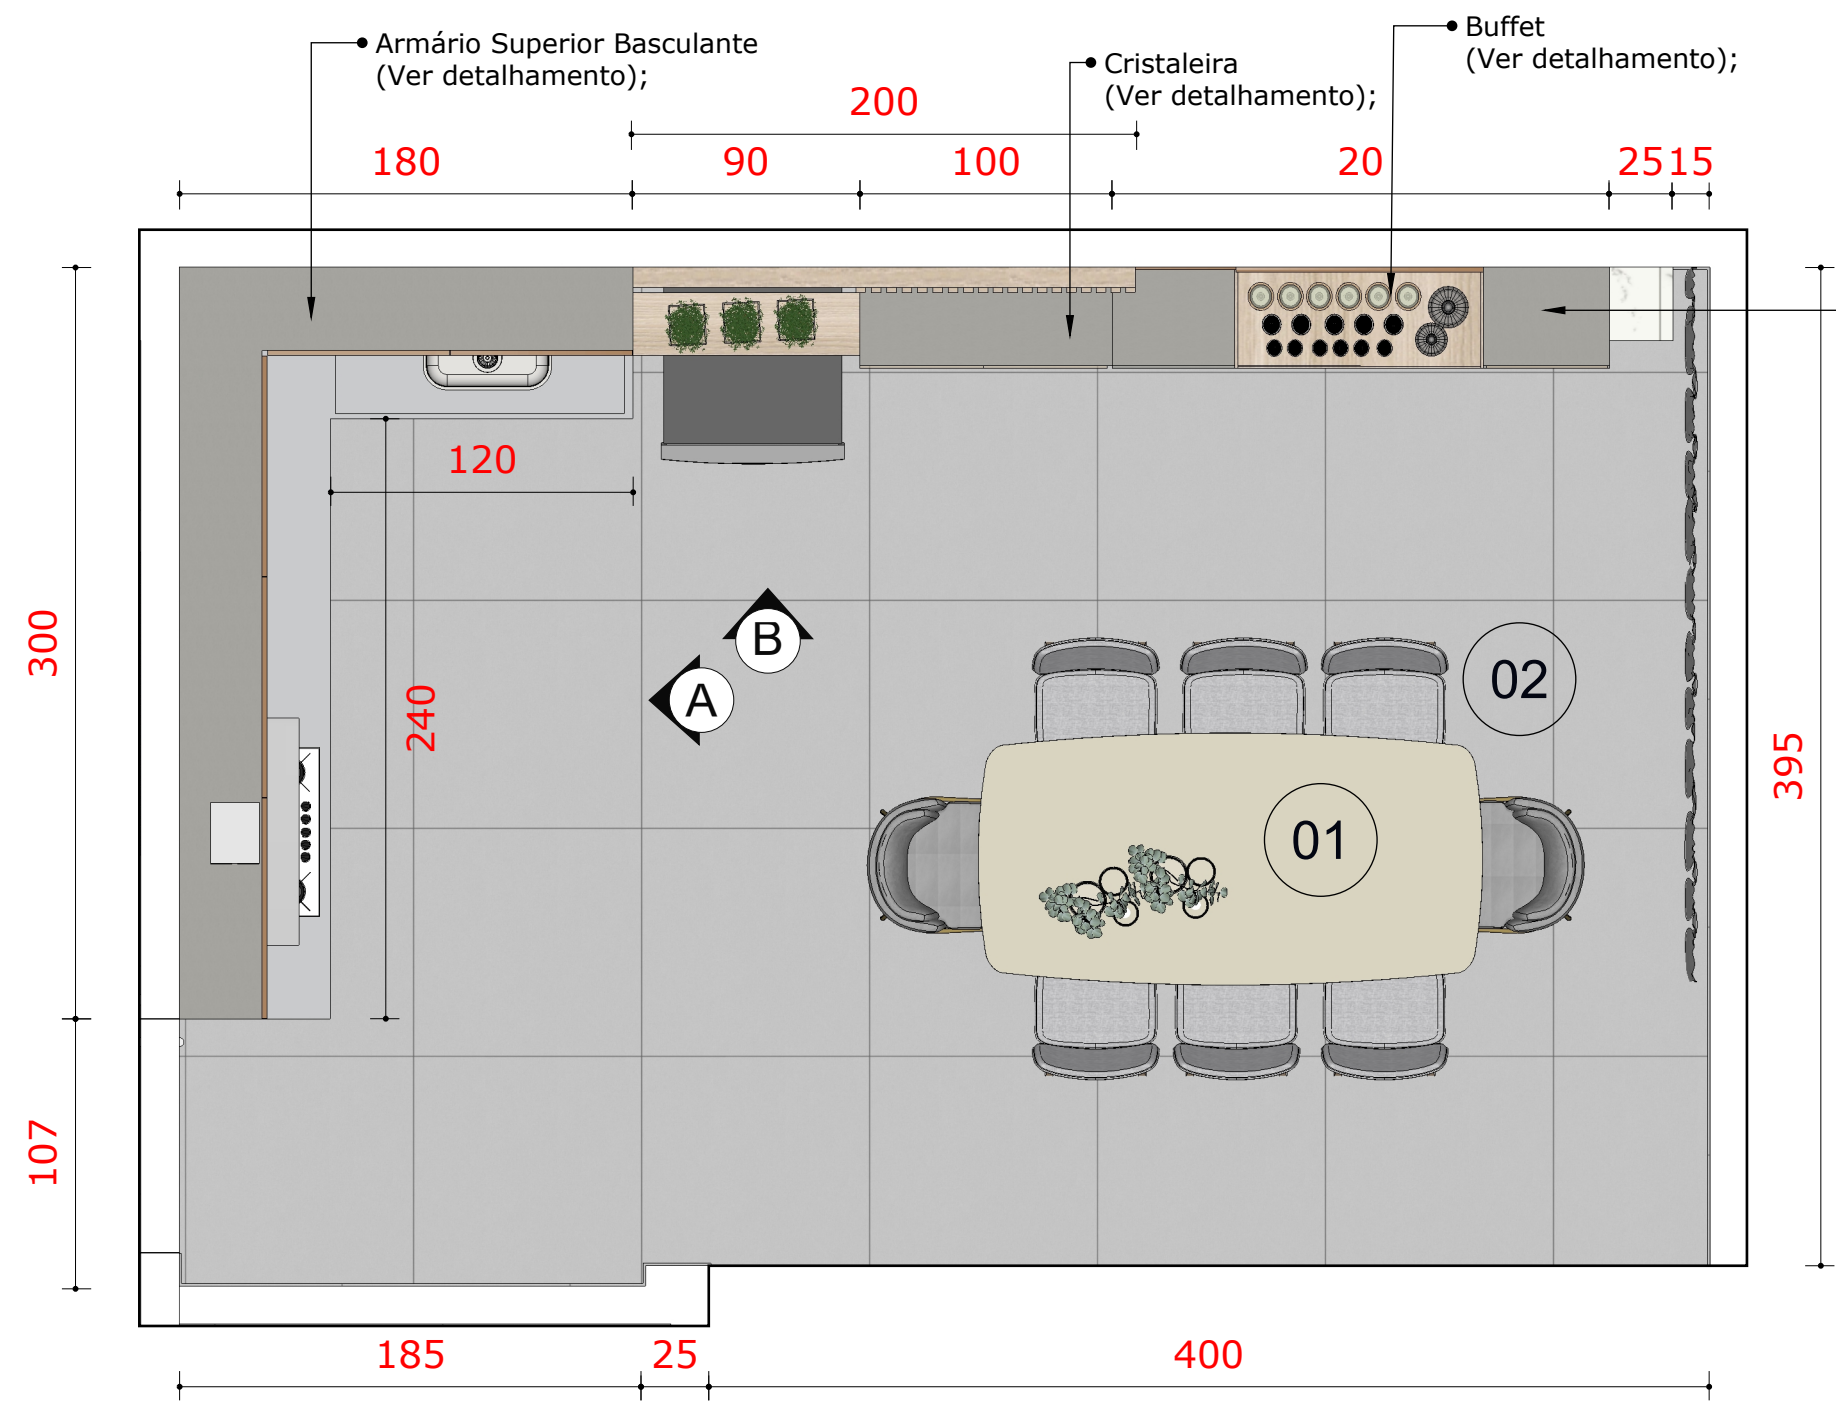

PLANTA

ESCALA 1/30




Mesa
Tampo laca artesanal off-White
Pés madeira ebanizada preto
200x100cm
Similar ao projeto
Qtd.: 01



Cadeira estofada
Base estrutura metálica
Similar ao projeto
Qtd.: 08

OBS.: CONFERIR MEDIDAS NO LOCAL


- Armário Superior
- Caixa: MDF 15mm à definir
 - Frentes: MDF 18mm com espelho bronze 3mm colado
 - Puxador: Ver det. 03
 - Prof.: 35cm
 - *Iluminação LED inferior por todo armário
- Projeção lateral armário

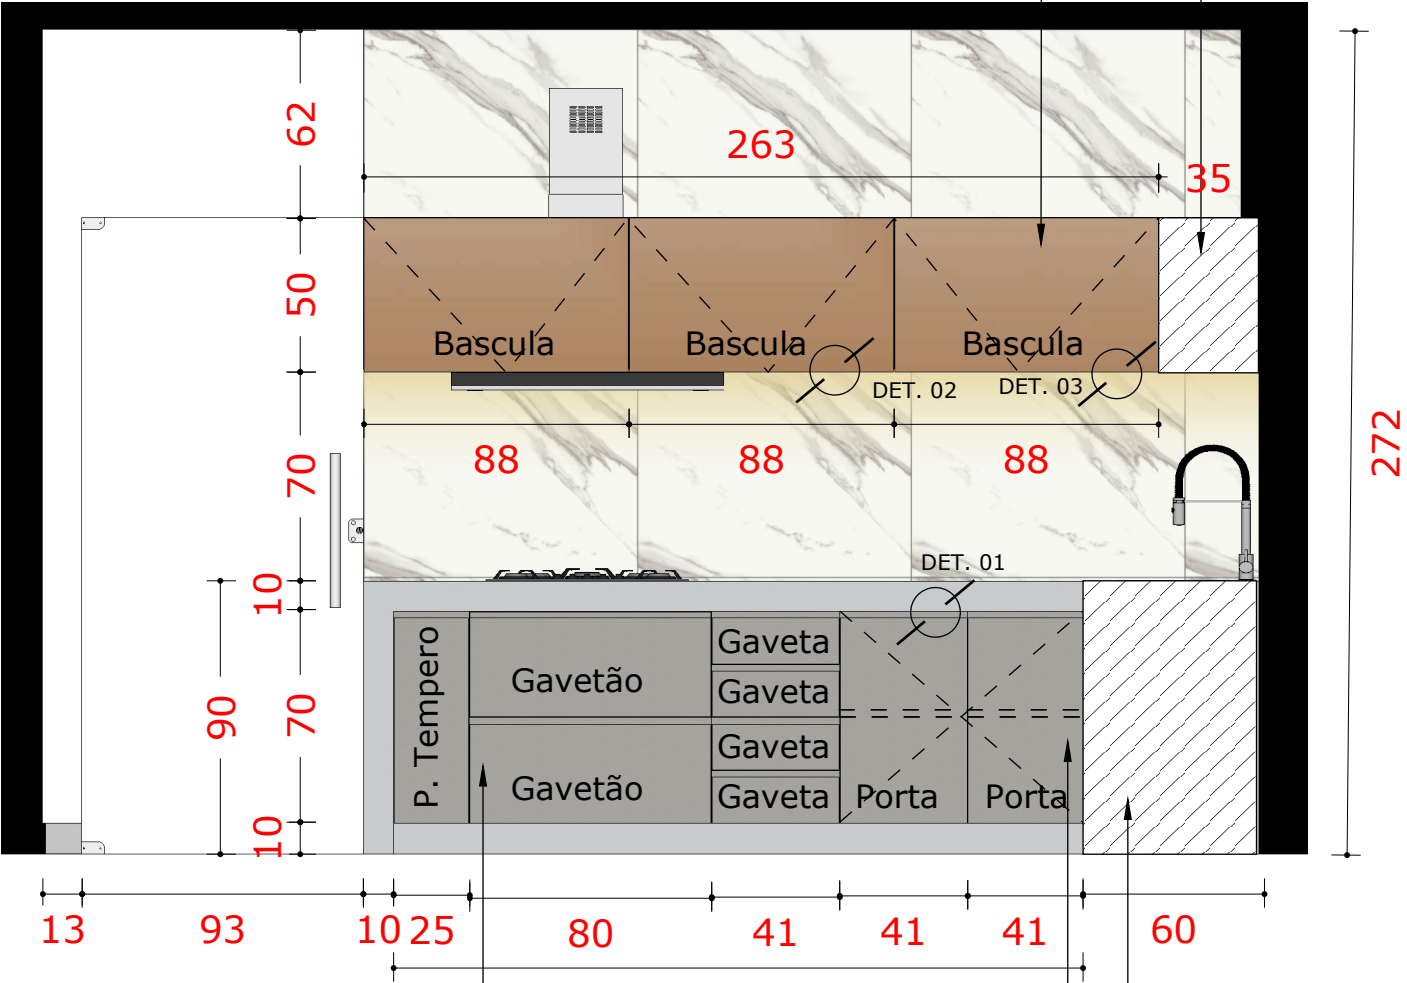


PERSPECTIVA

ELEVAÇÃO A
ESCALA 1/25

- Armário
- Caixa: MDF 15mm à definir
 - Frete/Portas: MDF 18mm à definir
 - Prof.: 60cm
 - Puxador: Cava (Ver detalhe 01)
- Projeção lateral armário
- Divisão interna de prateleiras

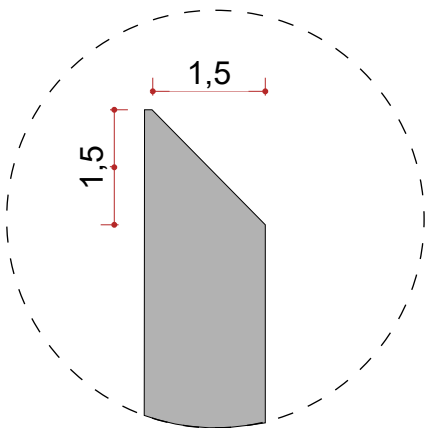


DETAILHE 01
ESCALA 1/5

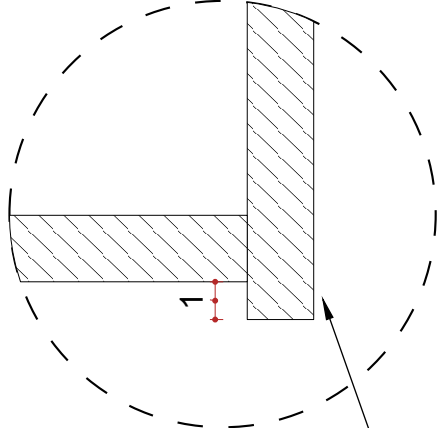

DETAILHE 02
ESCALA 1/5


- Gaveta sem puxador passando 1cm abaixo do armário, para facilitar a abertura

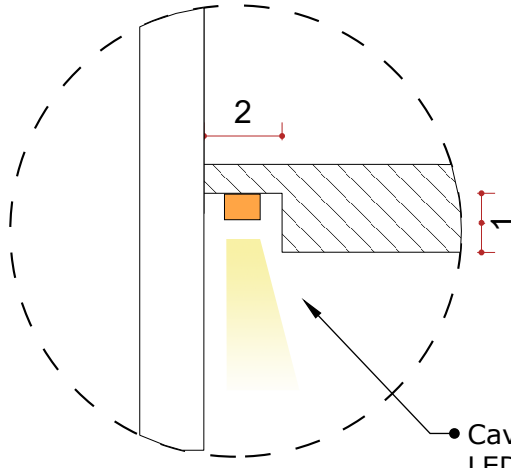


DETAILHE 03
ESCALA 1/5

OBS.: CONFERIR MEDIDAS NO LOCAL

outubro 2022

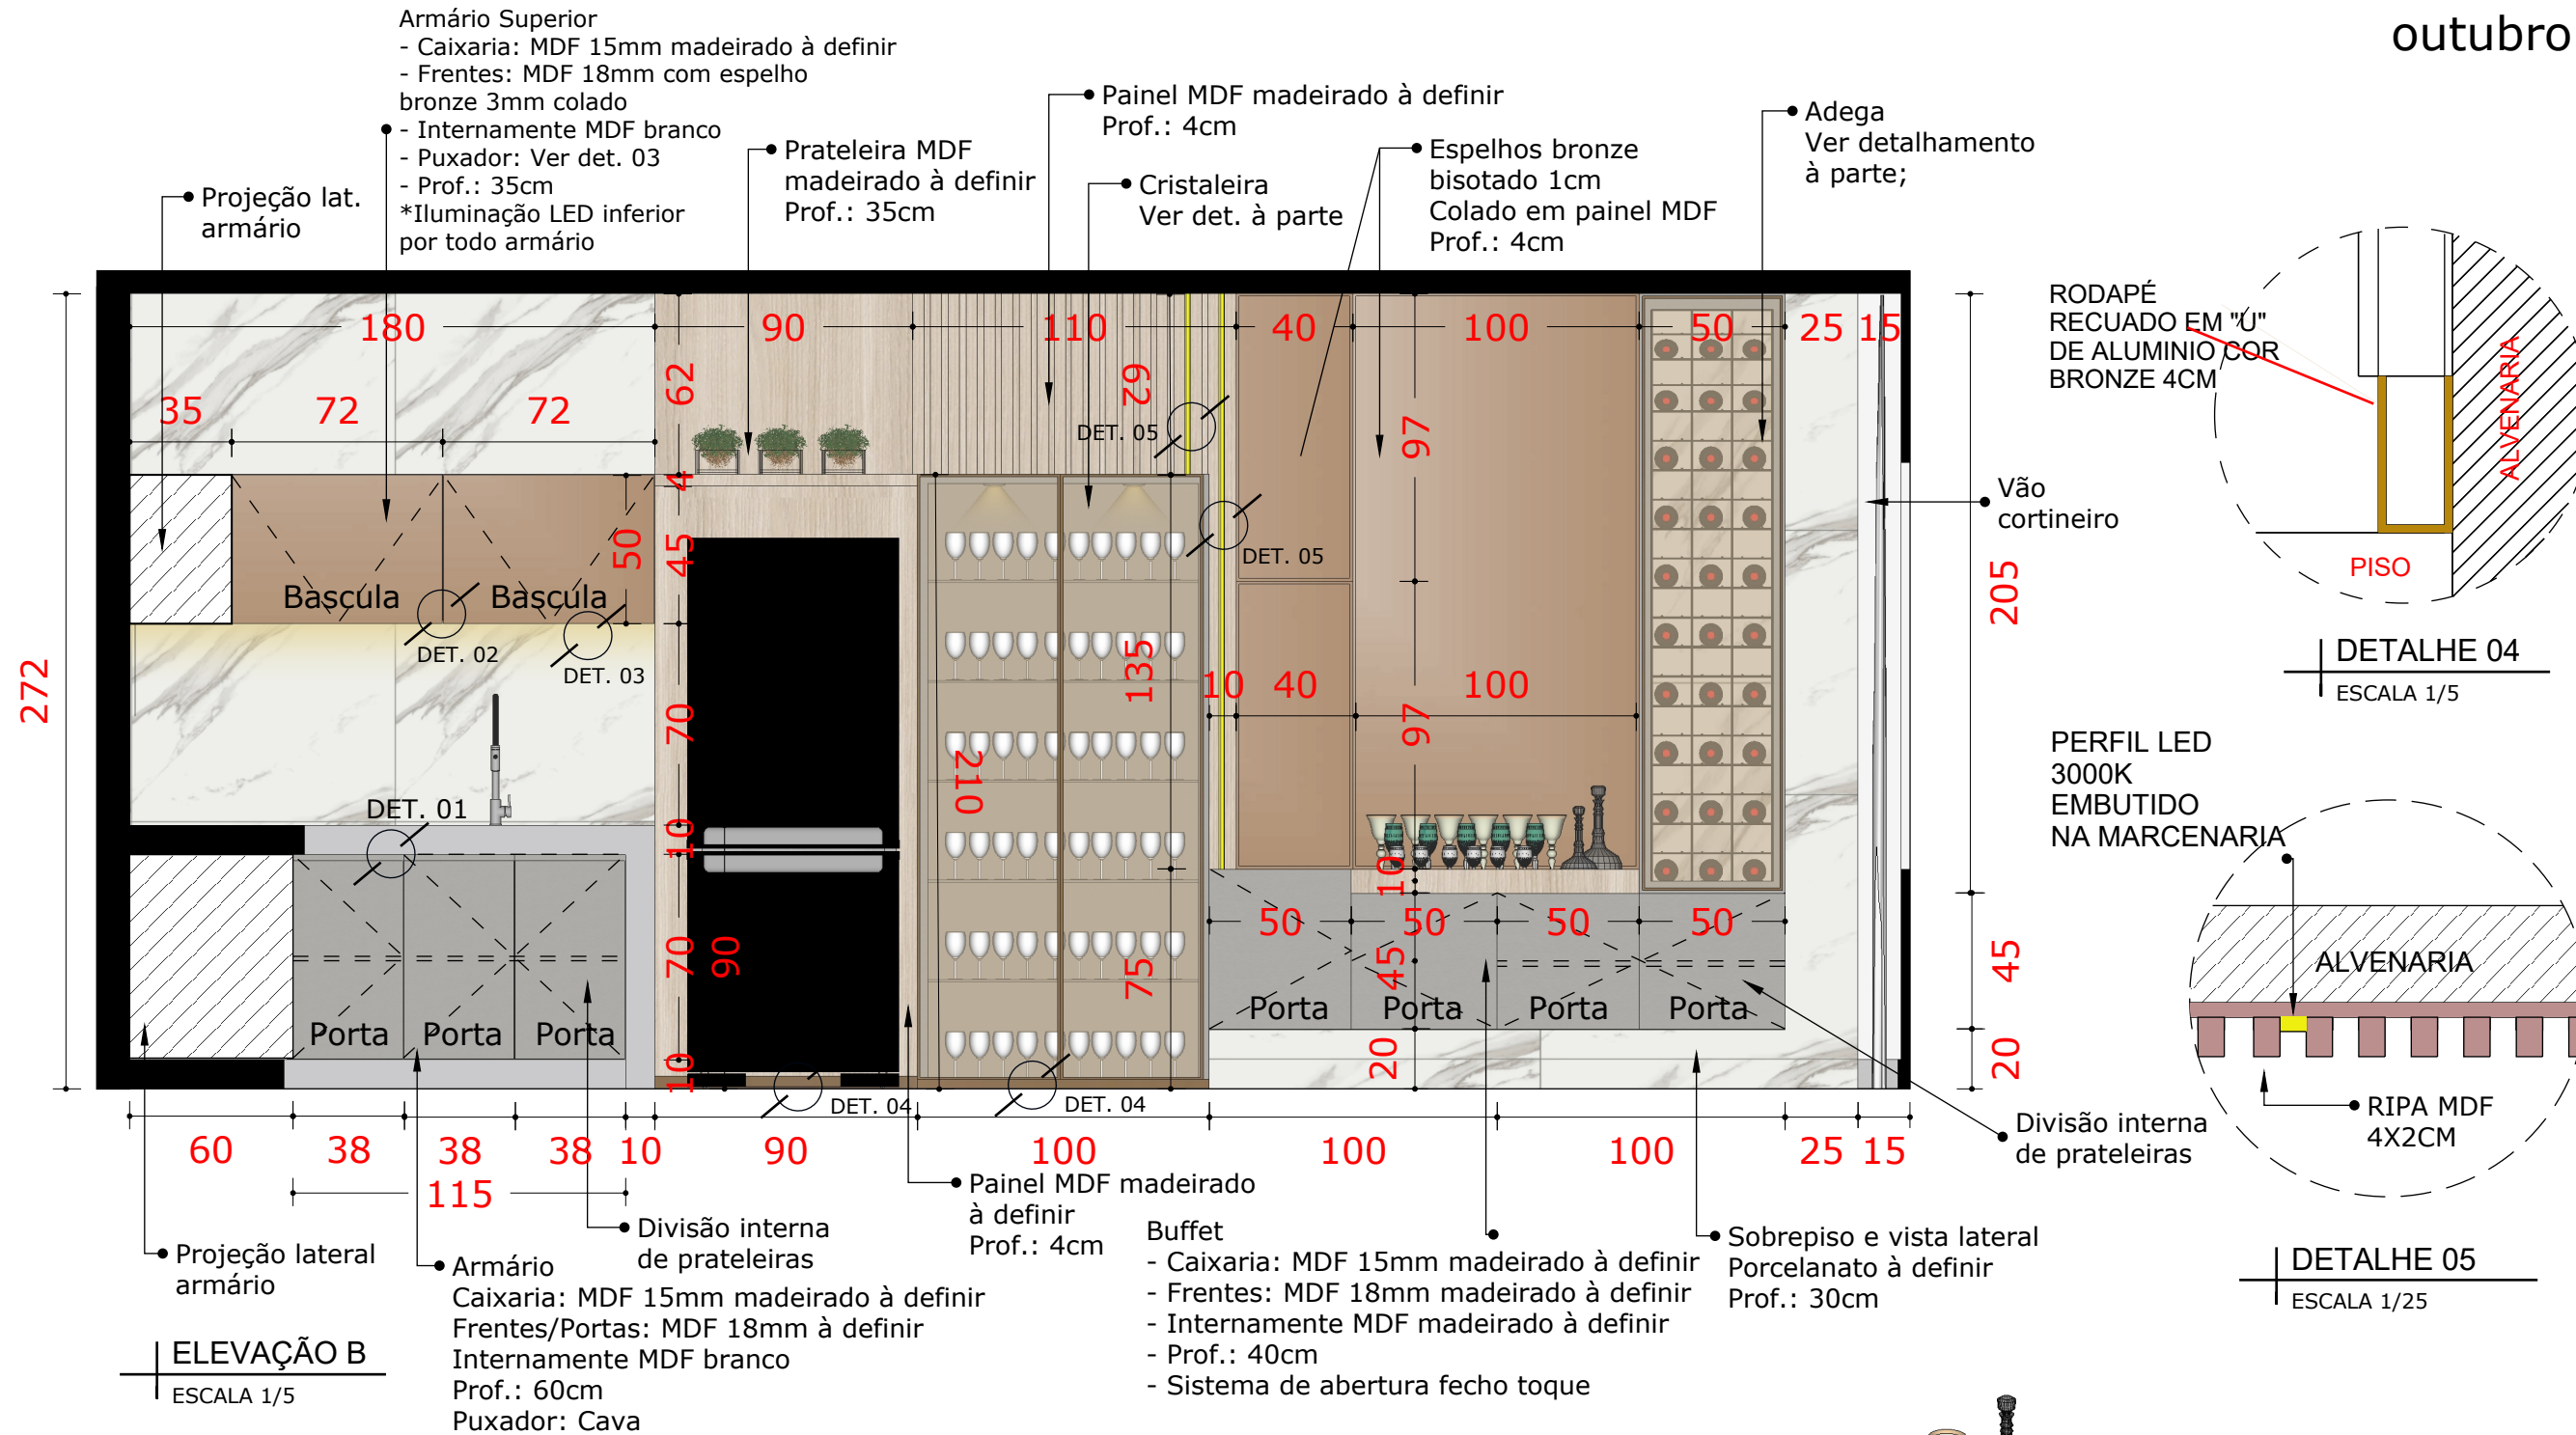


PERSPECTIVA

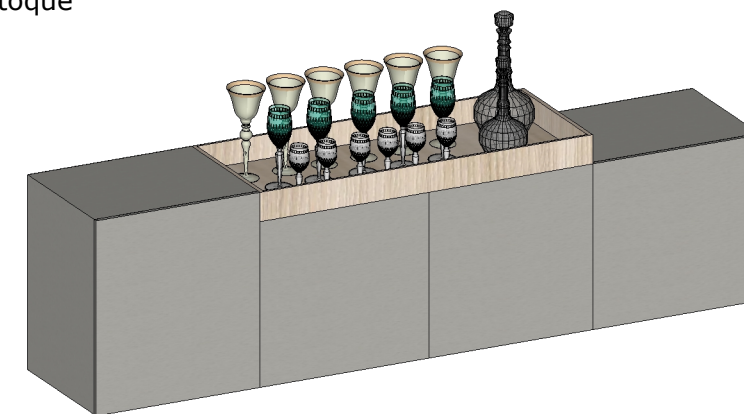

| PERSPECTIVA - BUFFET

ESCALA 1/20

OBS.: CONFERIR MEDIDAS NO LOCAL

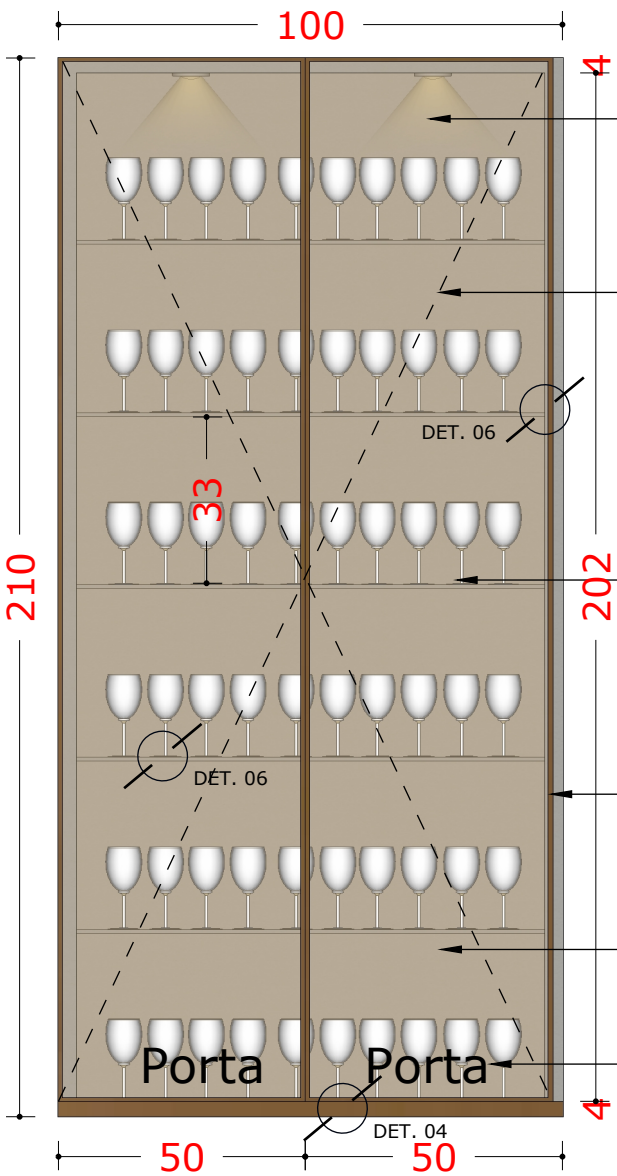


- EMBUTIDO GU10 LED BRANCO QUENTE 2700K NO TOPO DO MÓVEL
- PORTAS EM VIDRO REFLECTA CHAMPGNE COM PERFIS DE BORDA CHAMPGNE
- OBS.: PORTAS C/ PELICULA DE SEGURANÇA
- PRATELEIRAS DE VIDRO INCOLOR 10MM TEMPERADO EMBUTIDAS NAS CAVAS DE TAMPONAMENTO LATERAL E TAMPONAMENTO POSTERIOR, VER DETALHE 06;
- BORDAS LATERAIS E TAMPO SUPERIOR 4CM
- FUNDO CRISTALEIRA MDF REVESTIDO DE ESPELHO BRONZE
- CRISTALEIRA
 - CAIXARIA: MDF 15MM MADEIRADO À DEFINIR
 - PORTAS DE ABRIR: PUXADOR À DEFINIR
 - PROF.: 40CM

DETALHAMENTO CRISTALEIRA
ESCALA 1/15




PERSPECTIVA

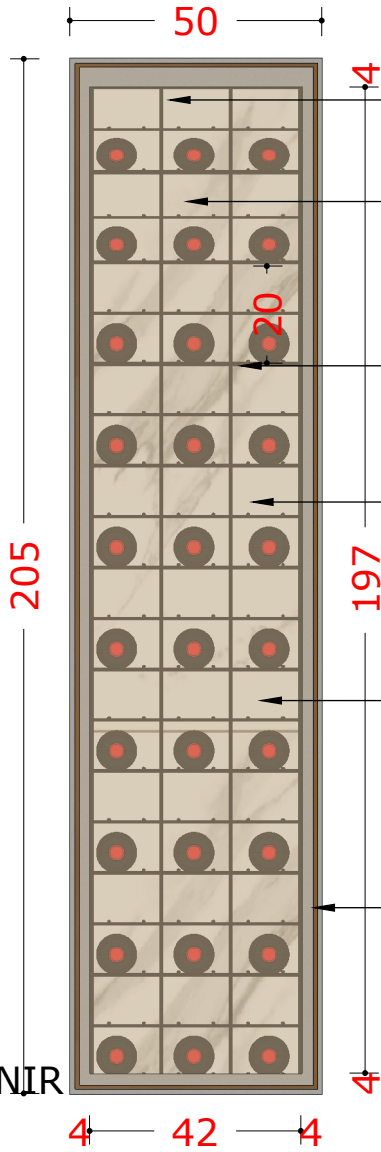





- EMBUTIDO GU10 LED BRANCO QUENTE 2700K NO TOPO DO MÓVEL
- FUNDO REVESTIDO COM PORCELANATO À DEFINIR
- CRISTALEIRA
 - CAIXARIA: MDF 15MM MADEIRADO À DEFINIR
 - SISTEMA DE ABERTURA FECHO TOQUE
 - PROF.: 40CM
- NICHOS GARRAFEIROS ARAMADOS
- PORTAS EM VIDRO REFLECTA CHAMPGNE COM PERFIS DE BORDA CHAMPGNE
- OBS.: PORTAS C/ PELICULA DE SEGURANÇA
- BORDAS LATERAIS, TAMPONAMENTO SUPERIOR E INFERIOR 4CM

DETALHAMENTO ADEGA
ESCALA 1/15

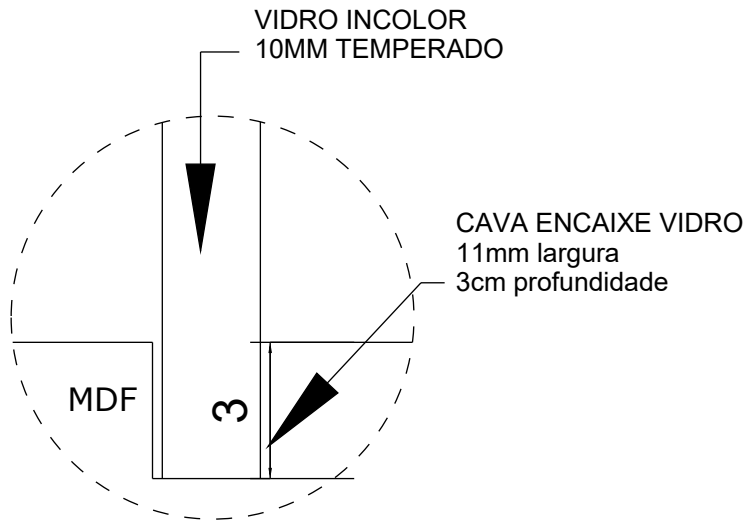


DETALHE 06
ESCALA 1/5

OBS.: CONFERIR MEDIDAS NO LOCAL

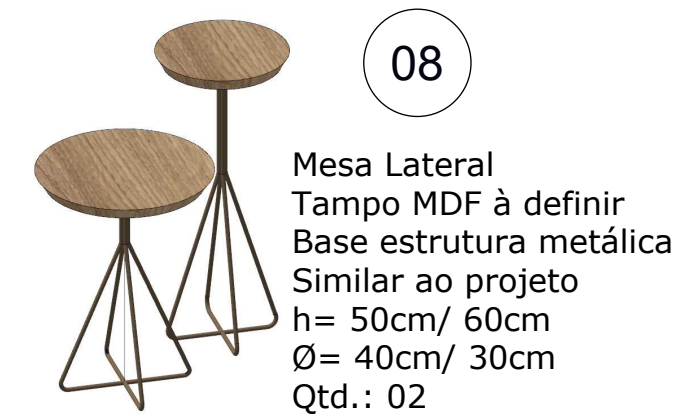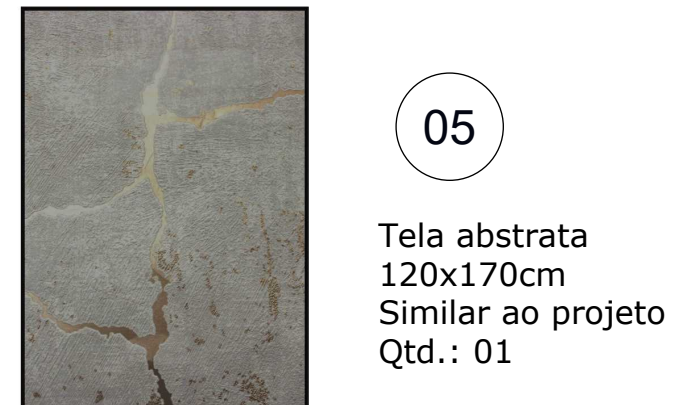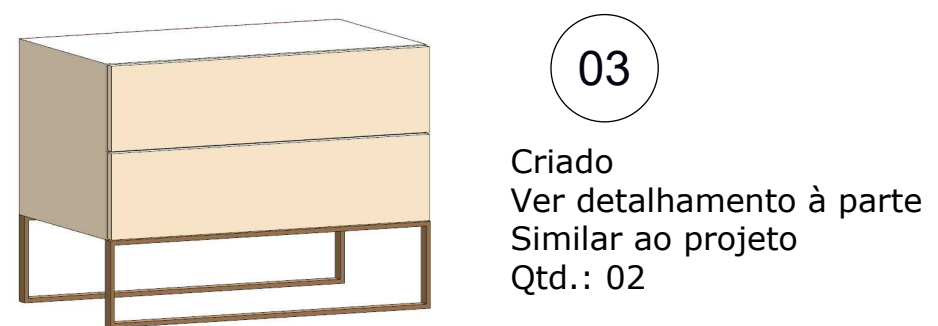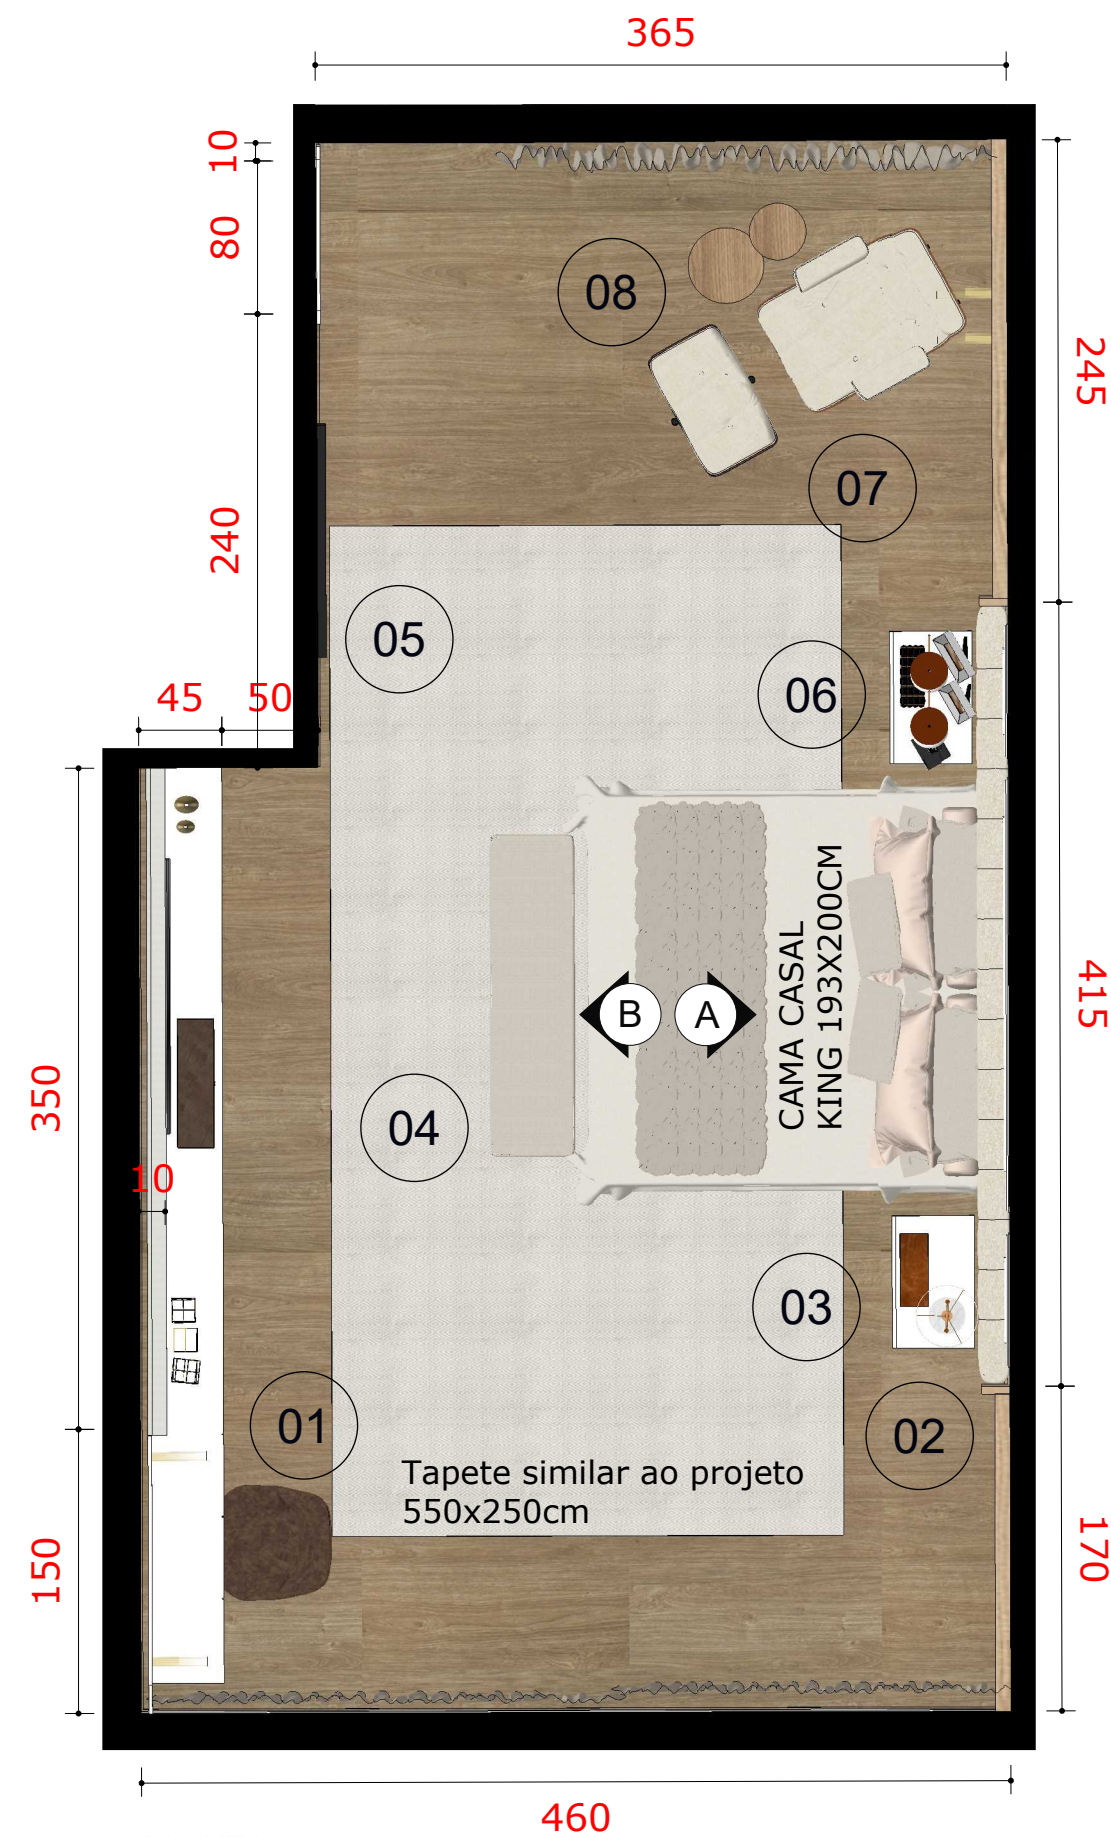


OBS.: CONFERIR MEDIDAS NO LOCAL

outubro 2022

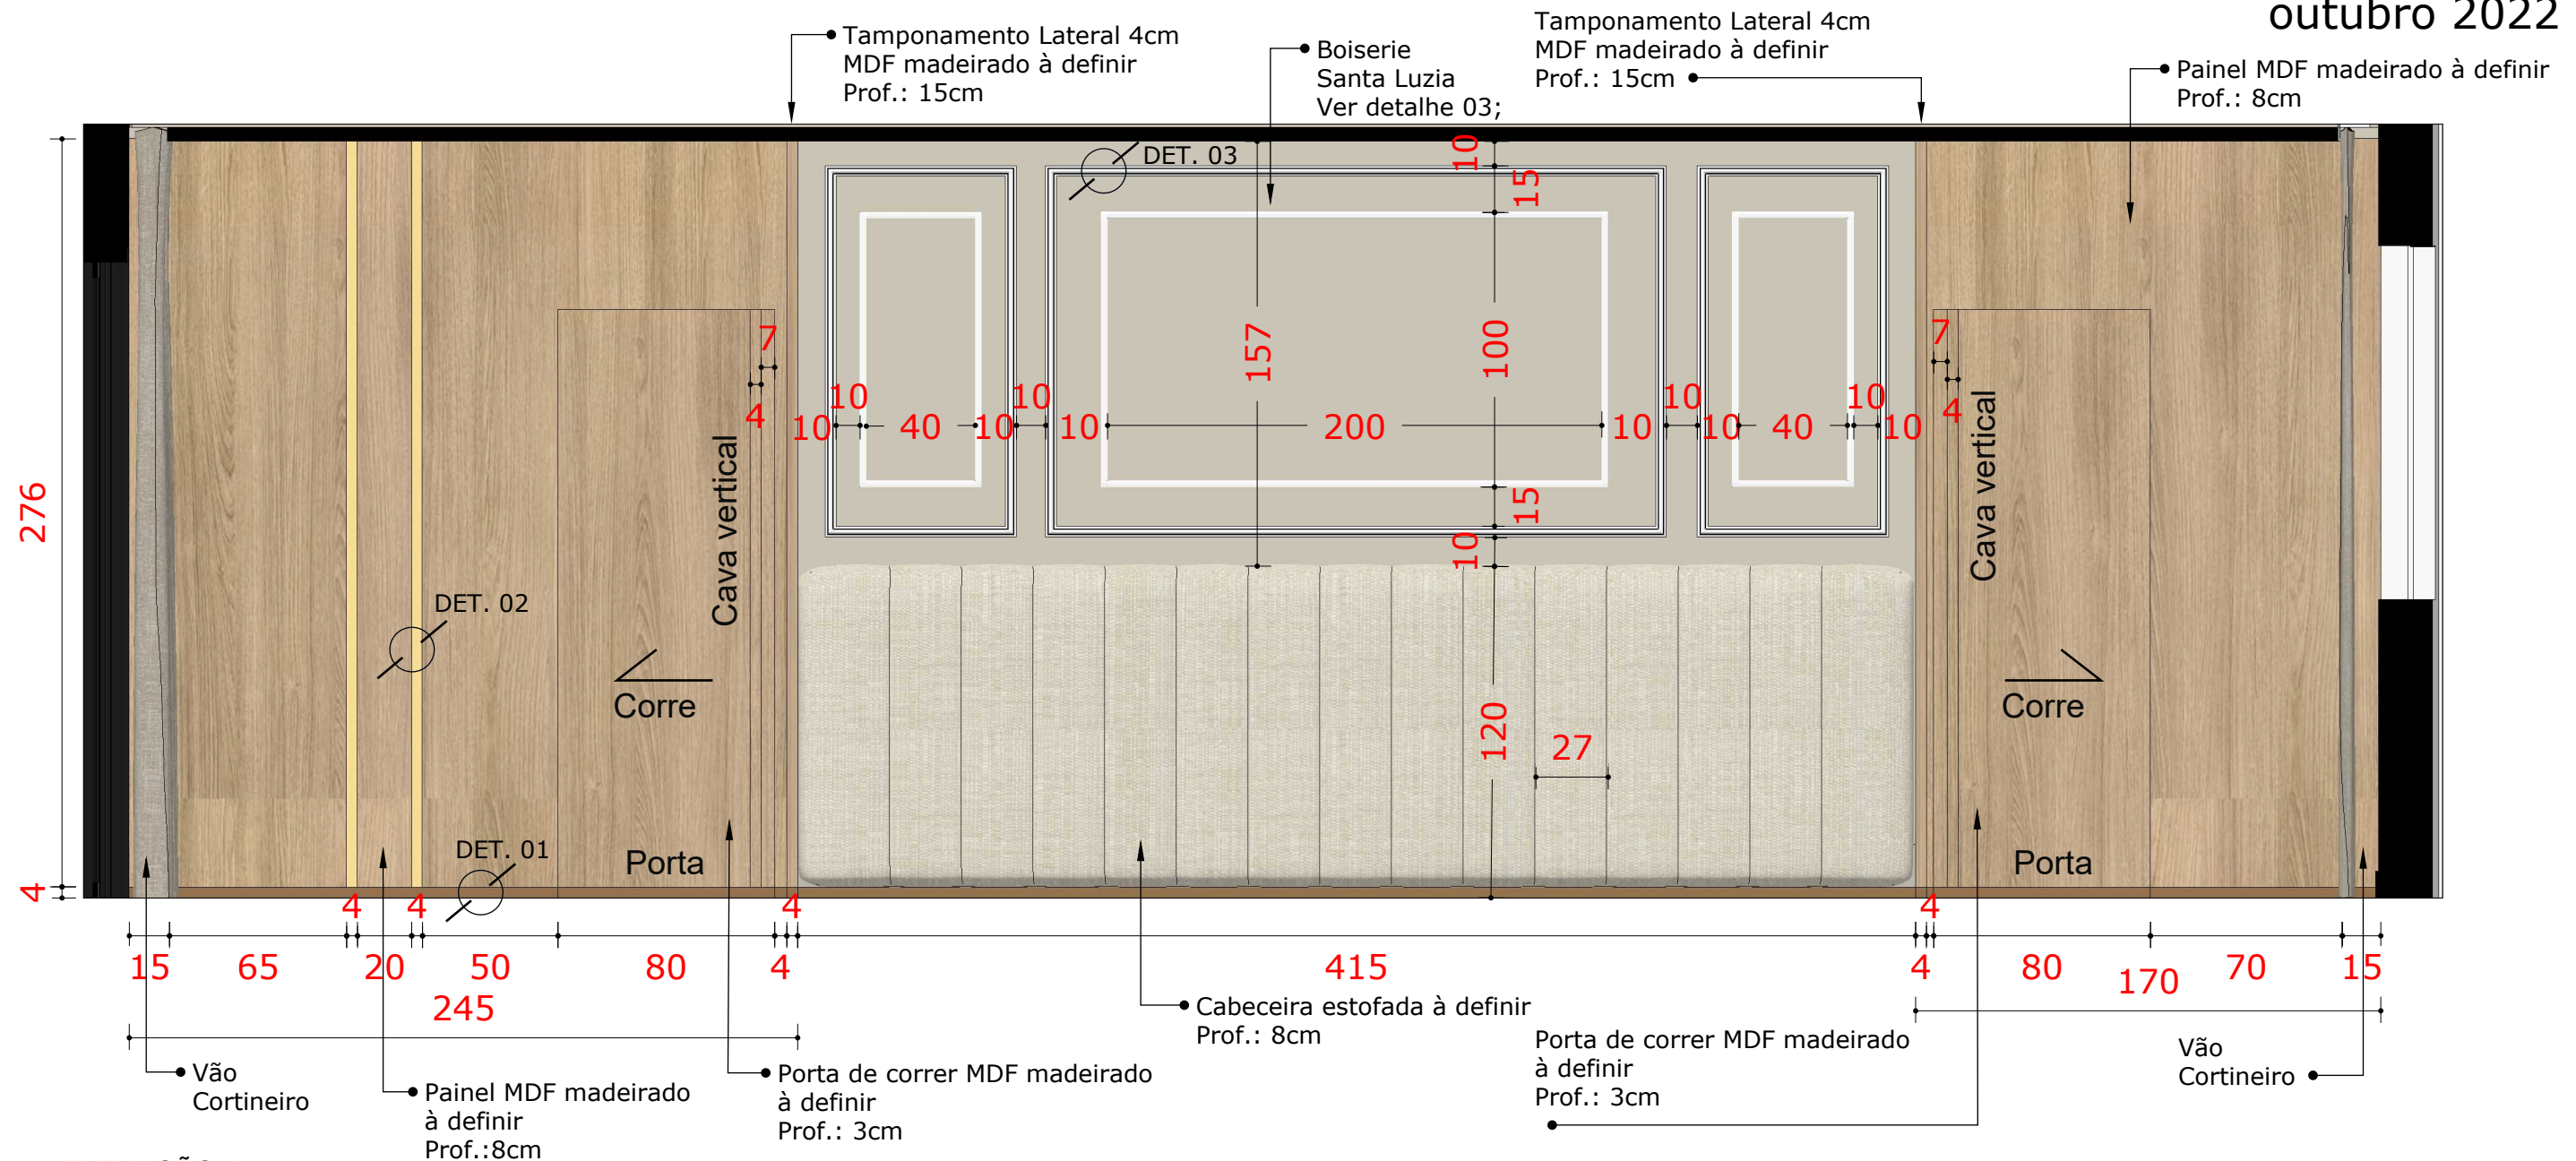


| ELEVAÇÃO A

ESCALA 1/25

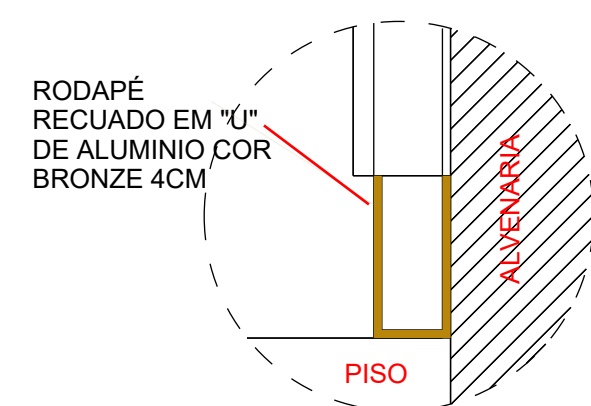


DETALHE 01

ESCALA 1/5

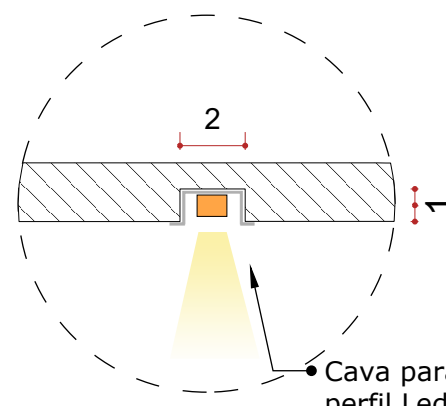

DETALHE 02

ESCALA 1/5

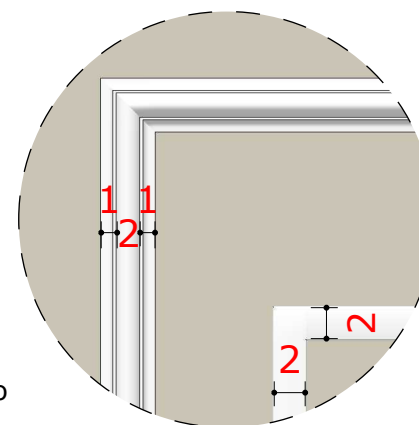

DETALHE 03


ESCALA 1/5




PERSPECTIVA

OBS.: CONFERIR MEDIDAS NO LOCAL


outubro 2022

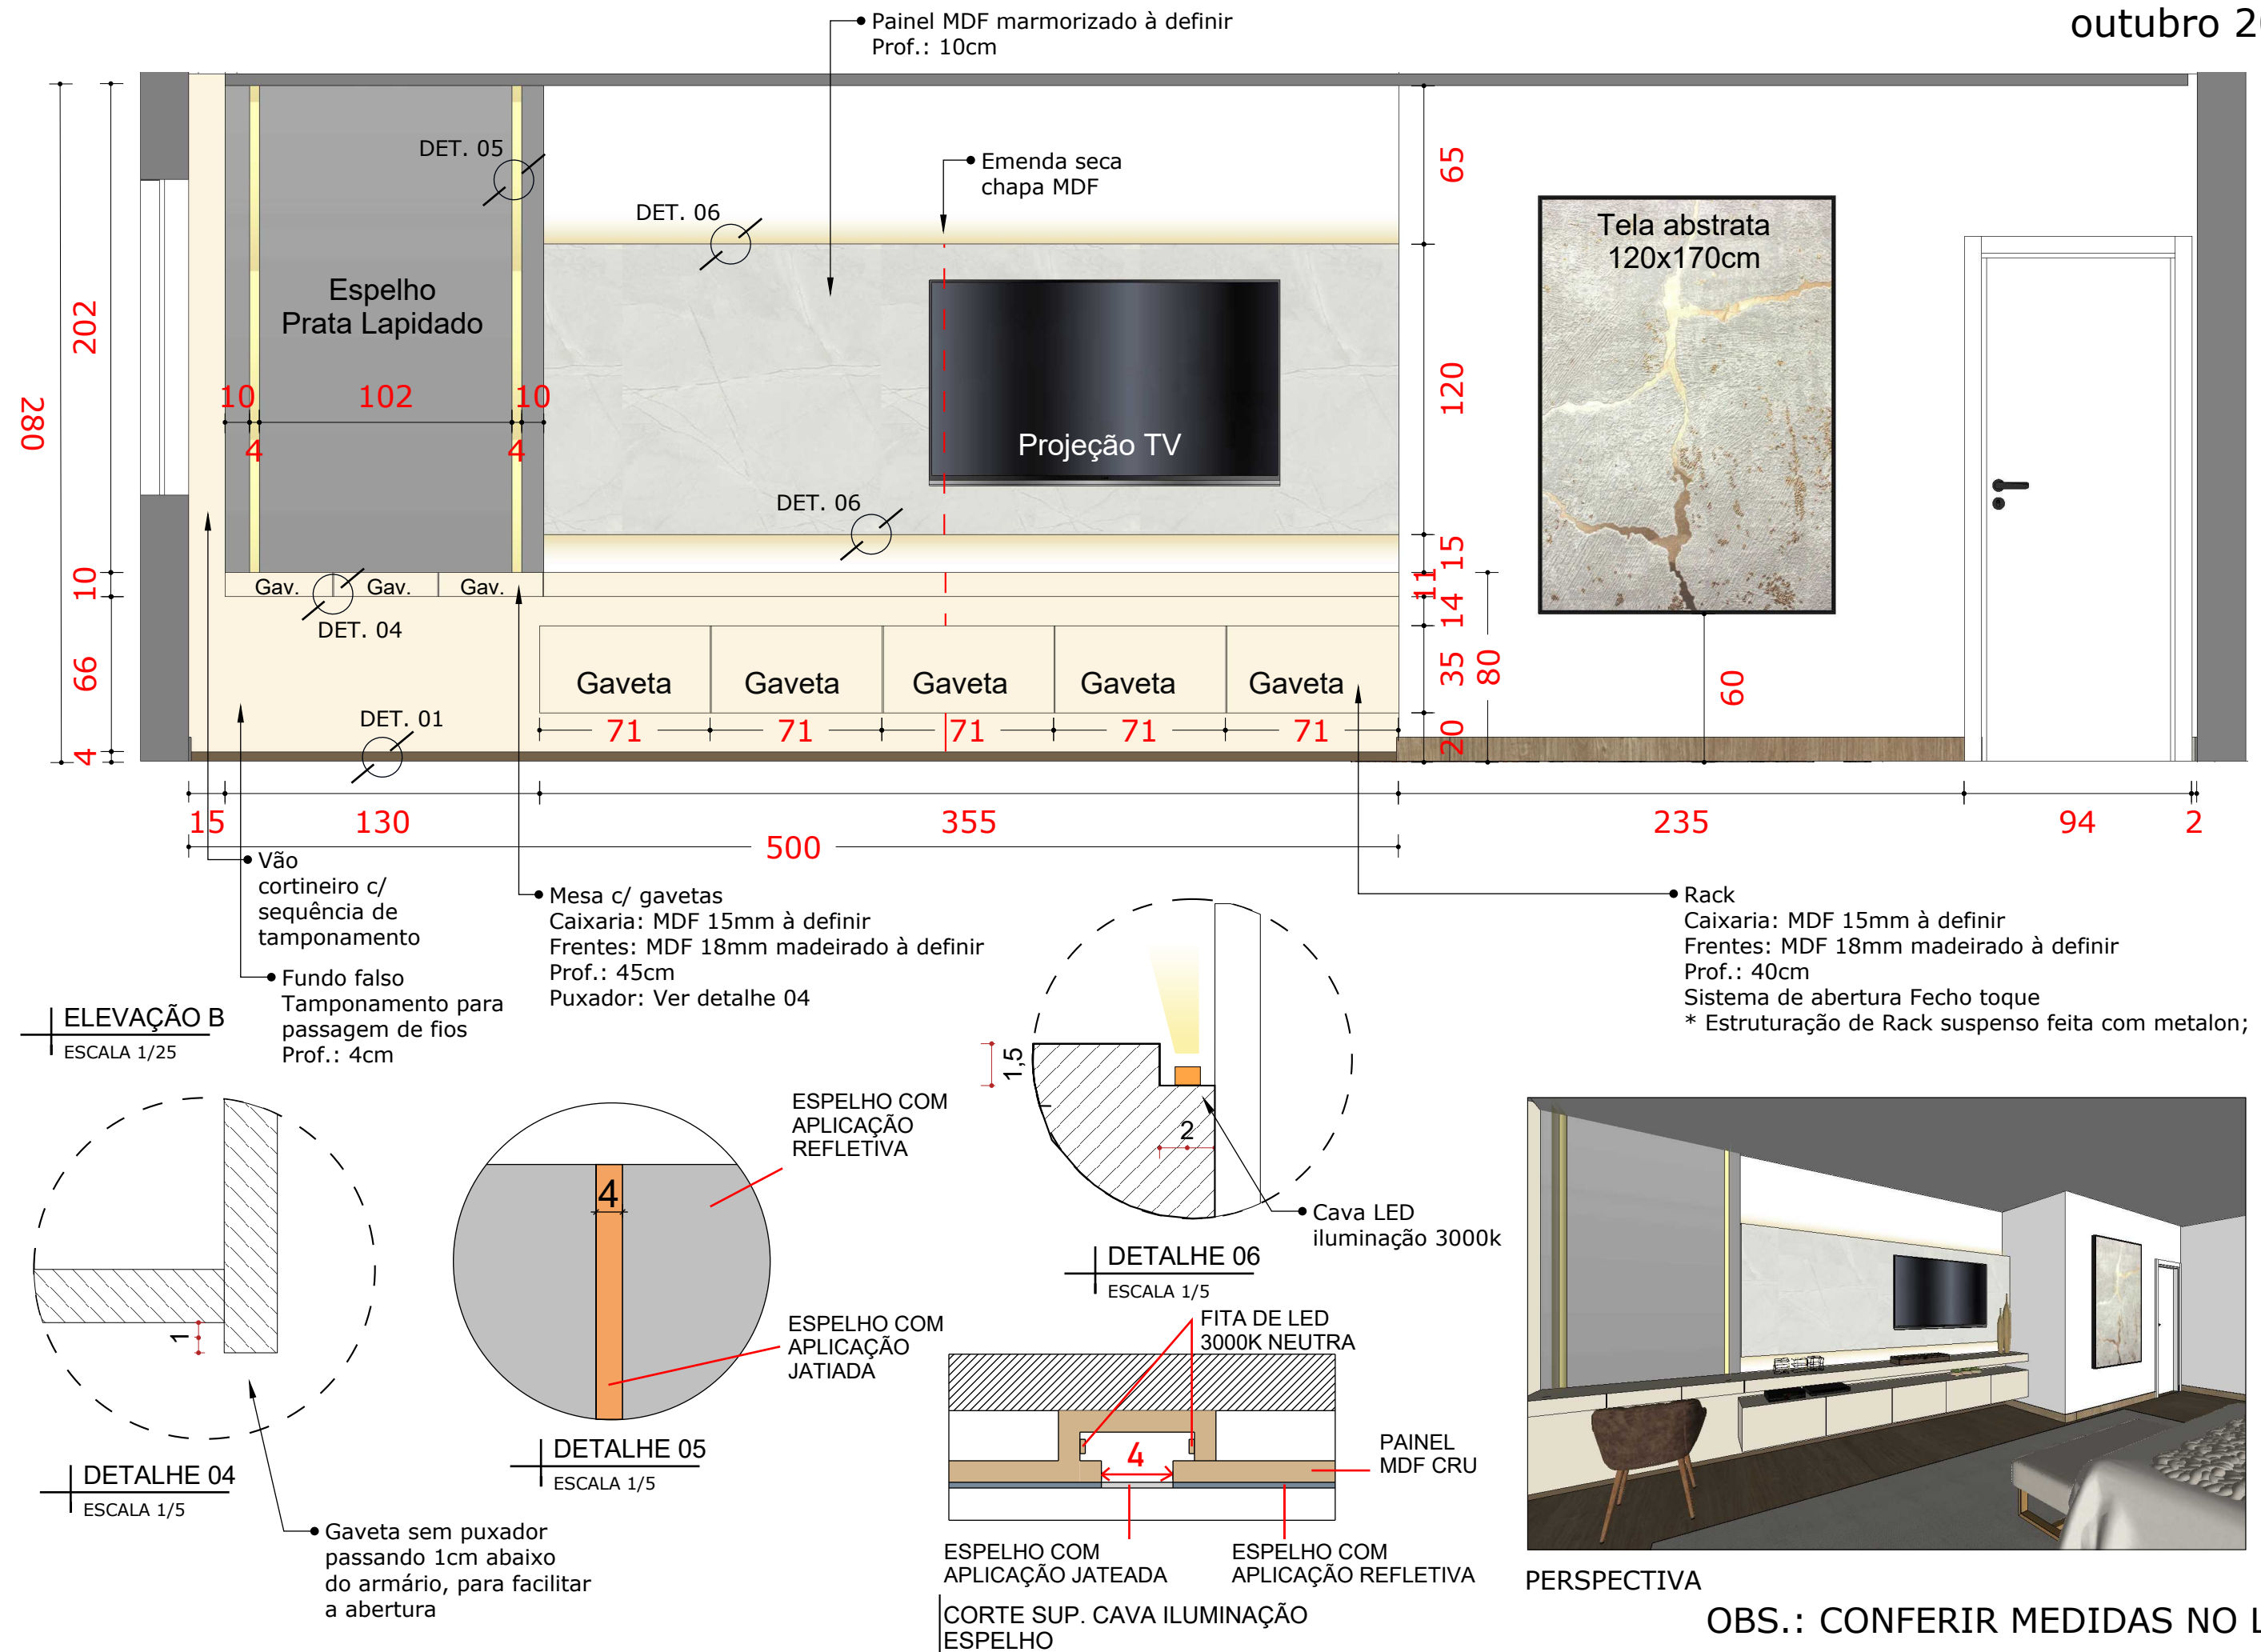


OBS.: CONFERIR MEDIDAS NO LOCAL

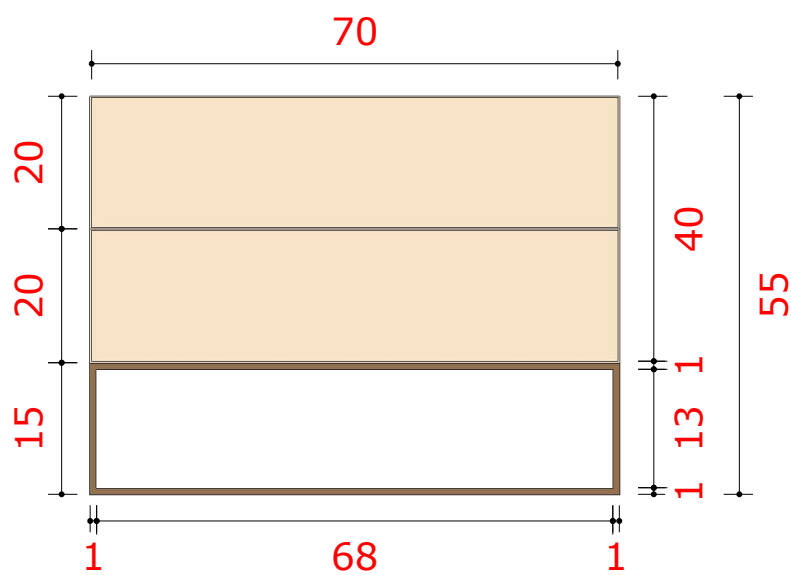

DETALHAMENTO CRIADO - FRONTAL
ESCALA 1/10

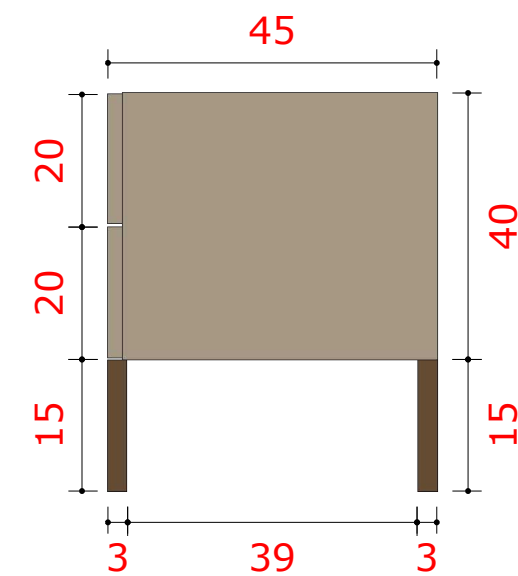


DETALHAMENTO CRIADO - LATERAL DIREITA
ESCALA 1/10

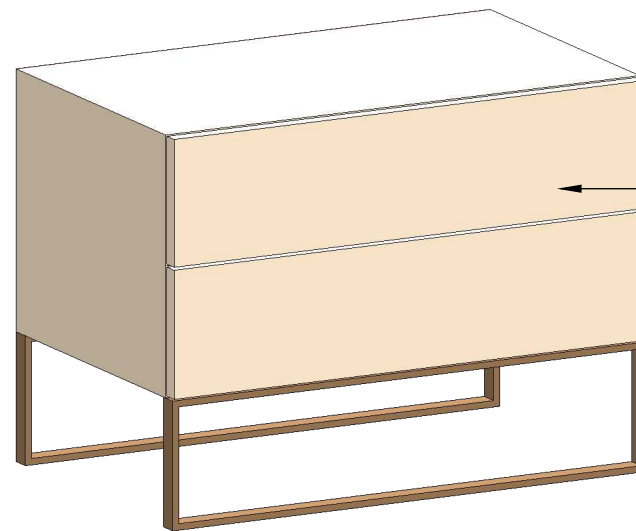


PERSPECTIVA
SEM ESCALA

- Criado
- Caixaria: MDF 15mm à definir;
- Frentes: MDF 18mm madeirado à definir
- Sistema de abertura: Fecho Toque


Base estrutura metálica

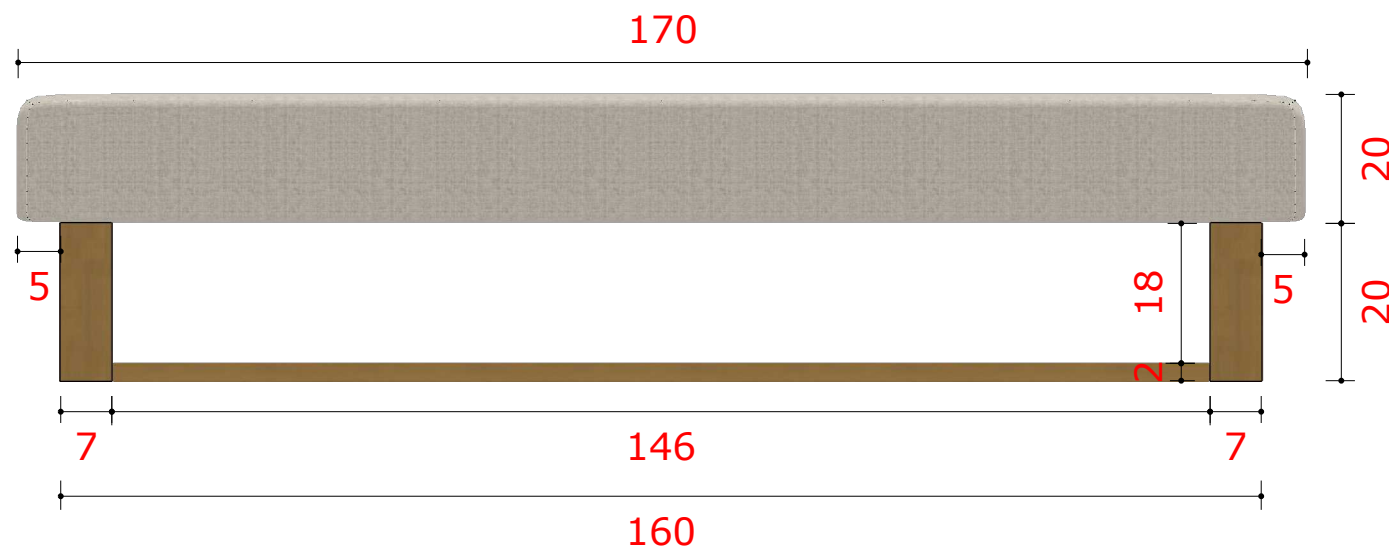

DETALHAMENTO BANCO - FRONTAL
ESCALA 1/10

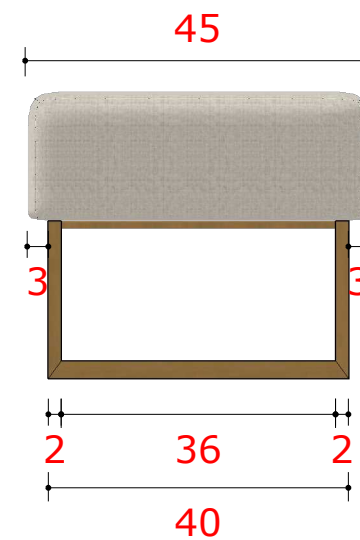

DETALHAMENTO BANCO - LATERAL
ESCALA 1/10

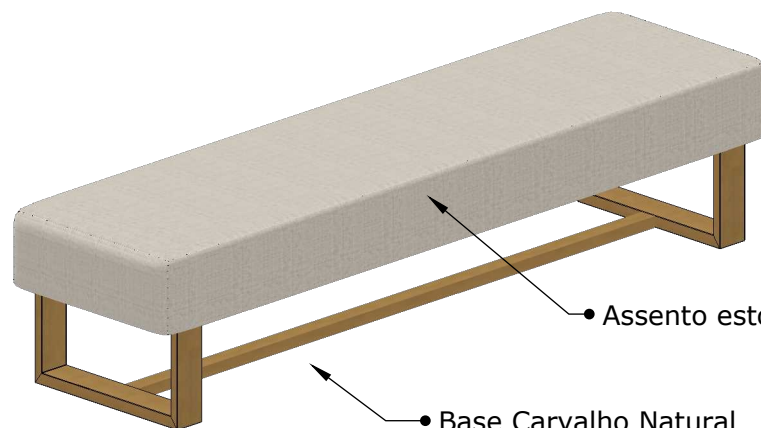


PERSPECTIVA
SEM ESCALA

Assento estofado


Base Carvalho Natural

OBS.: CONFERIR MEDIDAS NO LOCAL

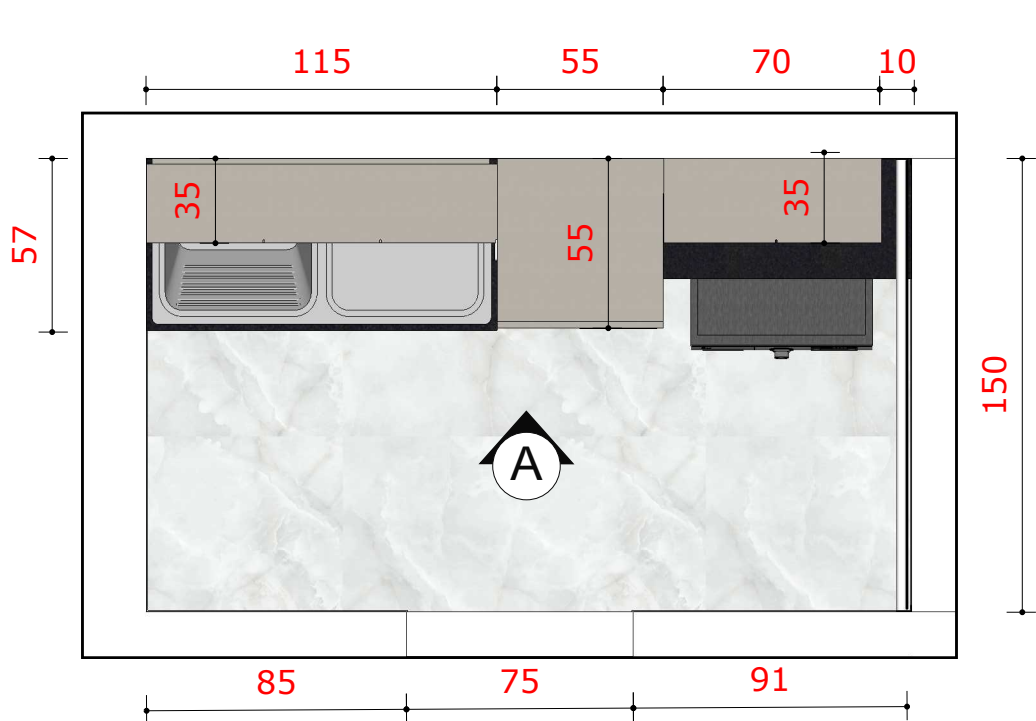

PLANTA
ESCALA 1/25

- Armário Inferior
- Caixa: MDF 15mm à definir
 - Portas: MDF 18mm madeirado à definir
 - Internamente MDF branco
 - Prof.: 55cm
 - Puxador: Cava (Ver det.01)
- Nicho
- Caixa: MDF 18mm madeirado à definir
 - Prof.: 35cm

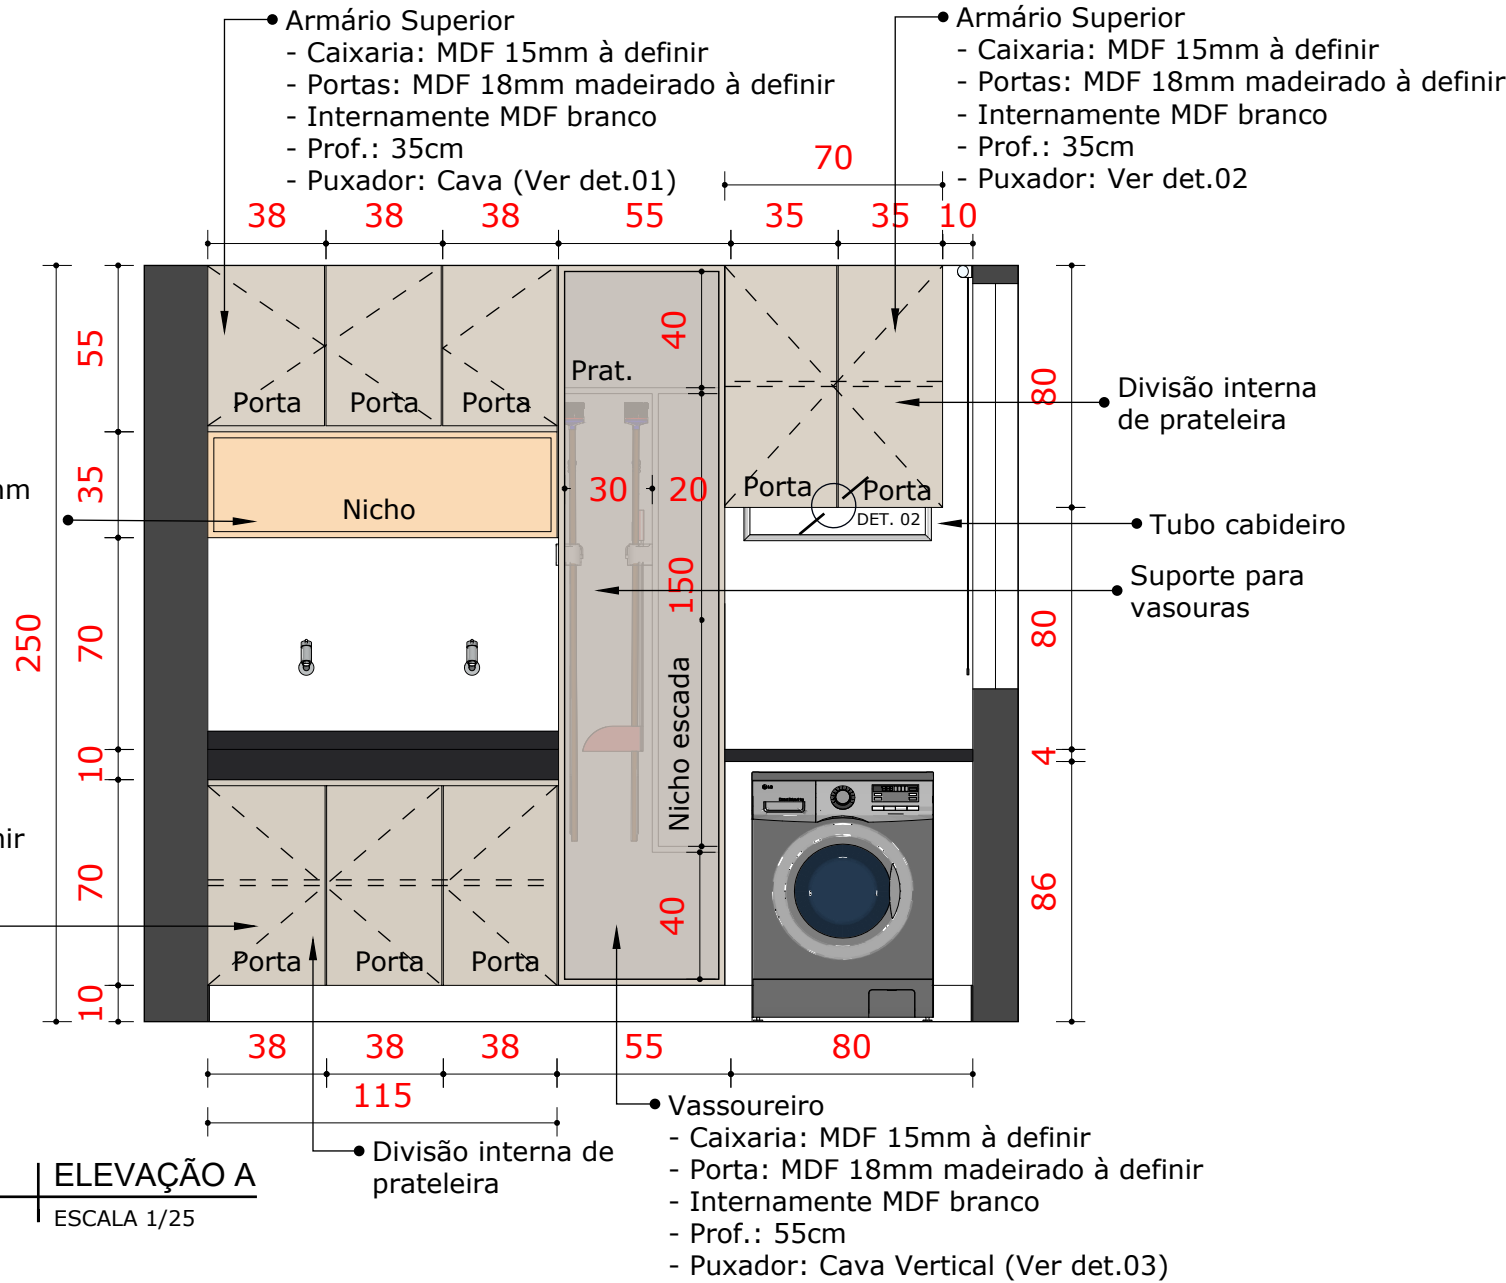


ELEVÇÃO A
ESCALA 1/25


- Vassoureira
- Caixa: MDF 15mm à definir
 - Porta: MDF 18mm madeirado à definir
 - Internamente MDF branco
 - Prof.: 55cm
 - Puxador: Cava Vertical (Ver det.03)
- Divisão interna de prateleira



PERSPECTIVA

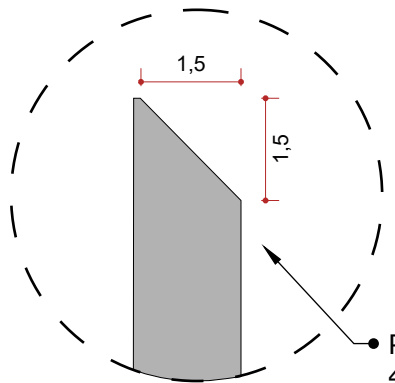

DETALHE 01
ESCALA 1/5

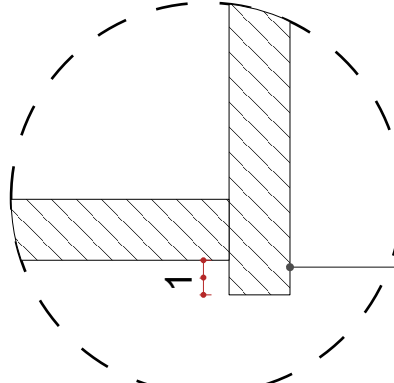

DETALHE 02
ESCALA 1/5



DETALHE 03 - CAVA VERTICAL
ESCALA 1/5

OBS.: CONFERIR MEDIDAS NO LOCAL


Detalhamento de revestimentos

Guilherme Araújo
@g.araujoli



PLANTA
ESCALA 1/25


Vista Lateral mármore á definir

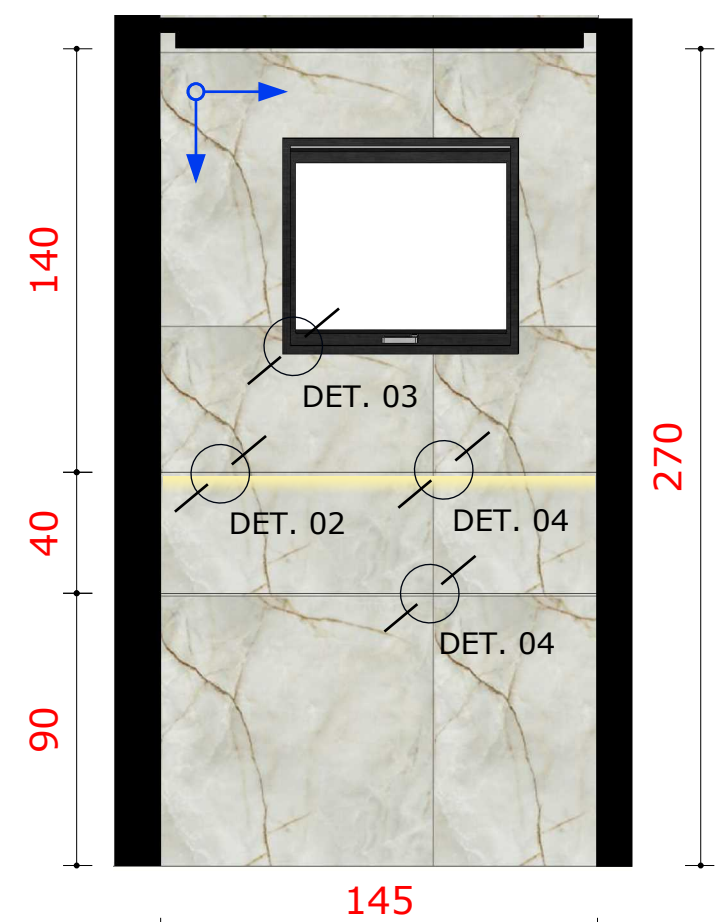

ELEVAÇÃO B
ESCALA 1/25

TODOS OS PERFIS DE ILUMINAÇÃO INSTALADOS EM ÁREA MOLHADA SÃO BLINDADOS.
*DRIVERS SERÃO INSTALADOS NO TETO.



- TORNEIRAS COM SAÍDA DE ÁGUA QUENTE E FRIA.
-BOX VIDRO ATÉ O TETO, INCOLOR TEMPERADO 8MM C/ PELÍCULA DE SEGURANÇA.

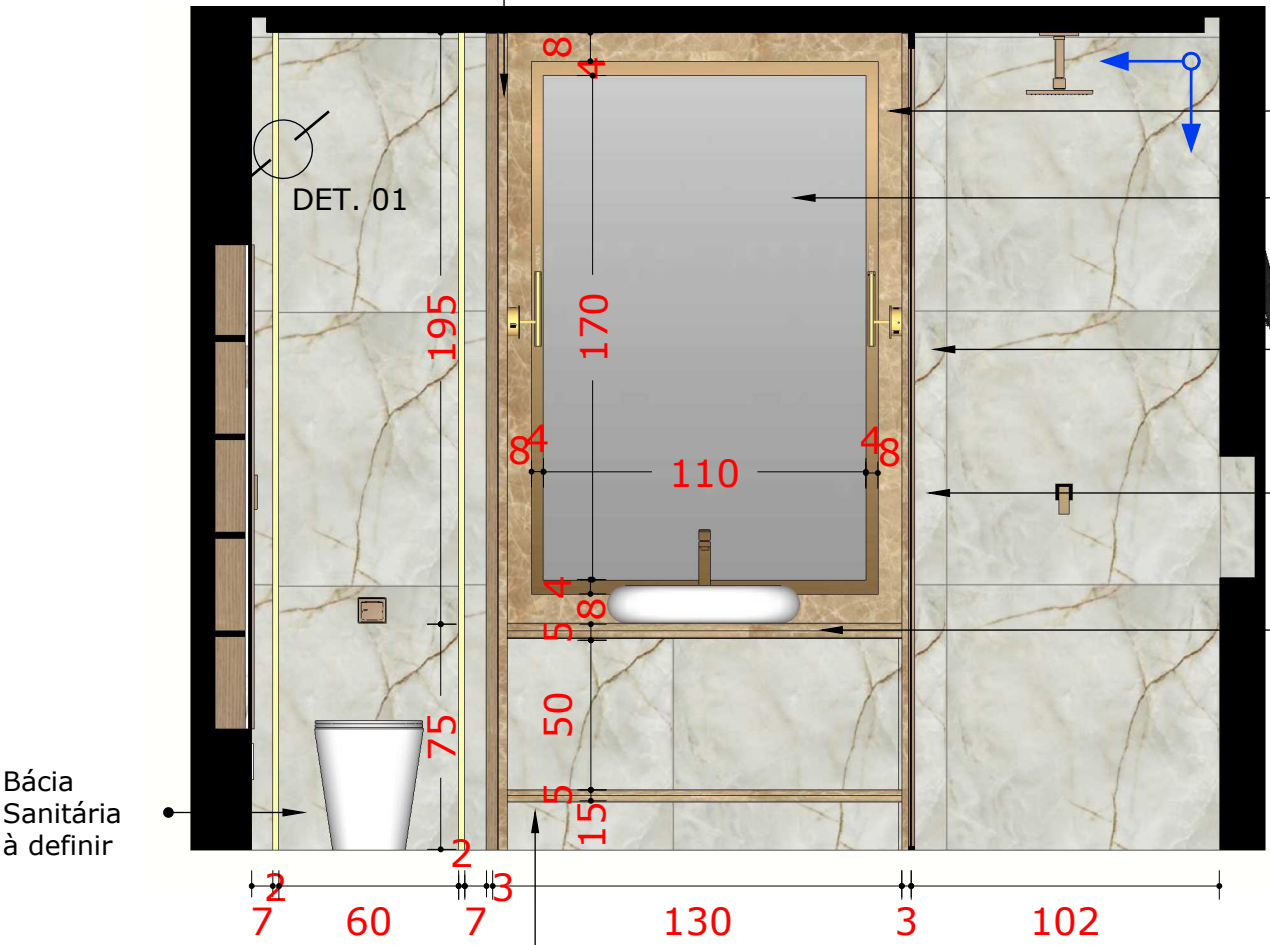




ELEVAÇÃO A
ESCALA 1/25

- Moldura pedra á definir
- Espelho prata 3mm com borda moldura bronze colada revestimento
- Arandelas instaladas na pedra lateral à definir
- h=170cm
- * Deixar cabeamento interno para a instalação
- Vista lateral marmore à definir
- Cuba de apoio oval Deca branca L 1035.17
- Bancada marmore à definir c/ frontal abaulado
- Torneira monocomando bronze

-OBSERVAR TABEIRA CENTRAL A FRENTE DA BANCADA A SER FEITA DE QUARTZO COMPATÍVEL COM COR DE MATERIAL USADO NO RESTANTE DO BANHEIRO;
- ELEVAÇÕES A,B,C,D MARMORE Á DEFINIR

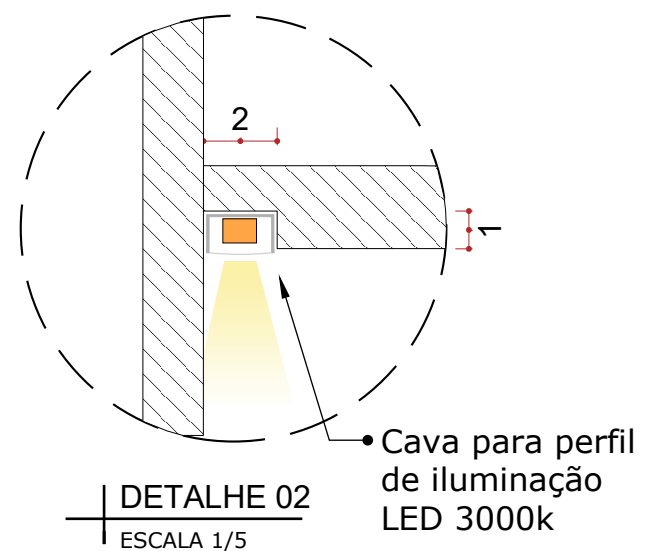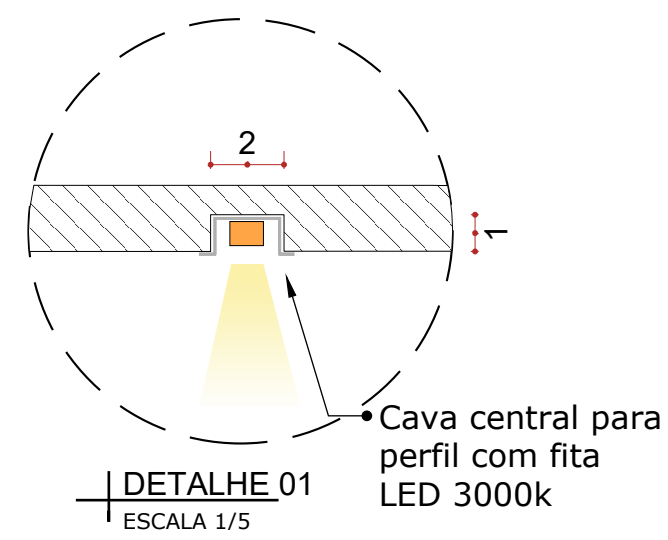

OBS.: CONFERIR MEDIDAS NO LOCAL

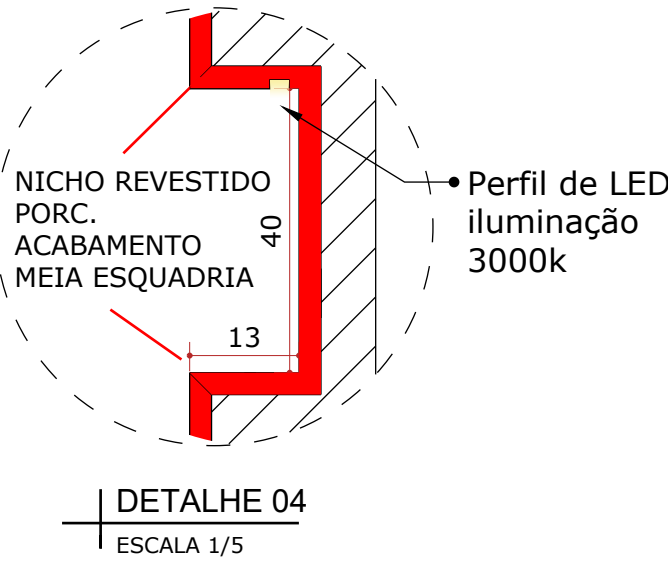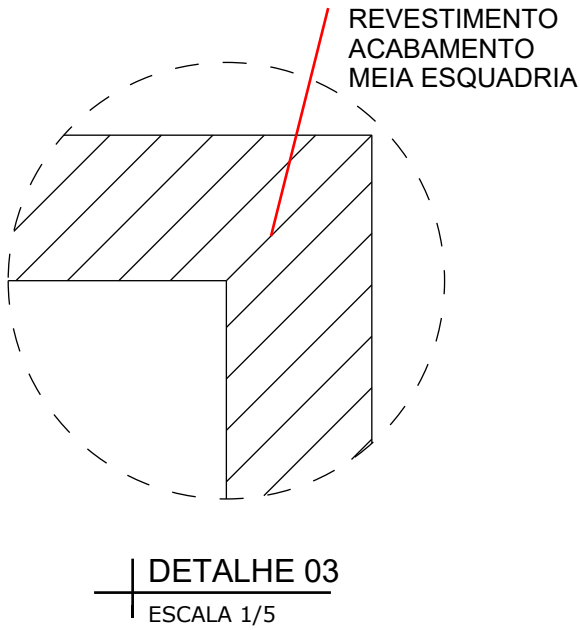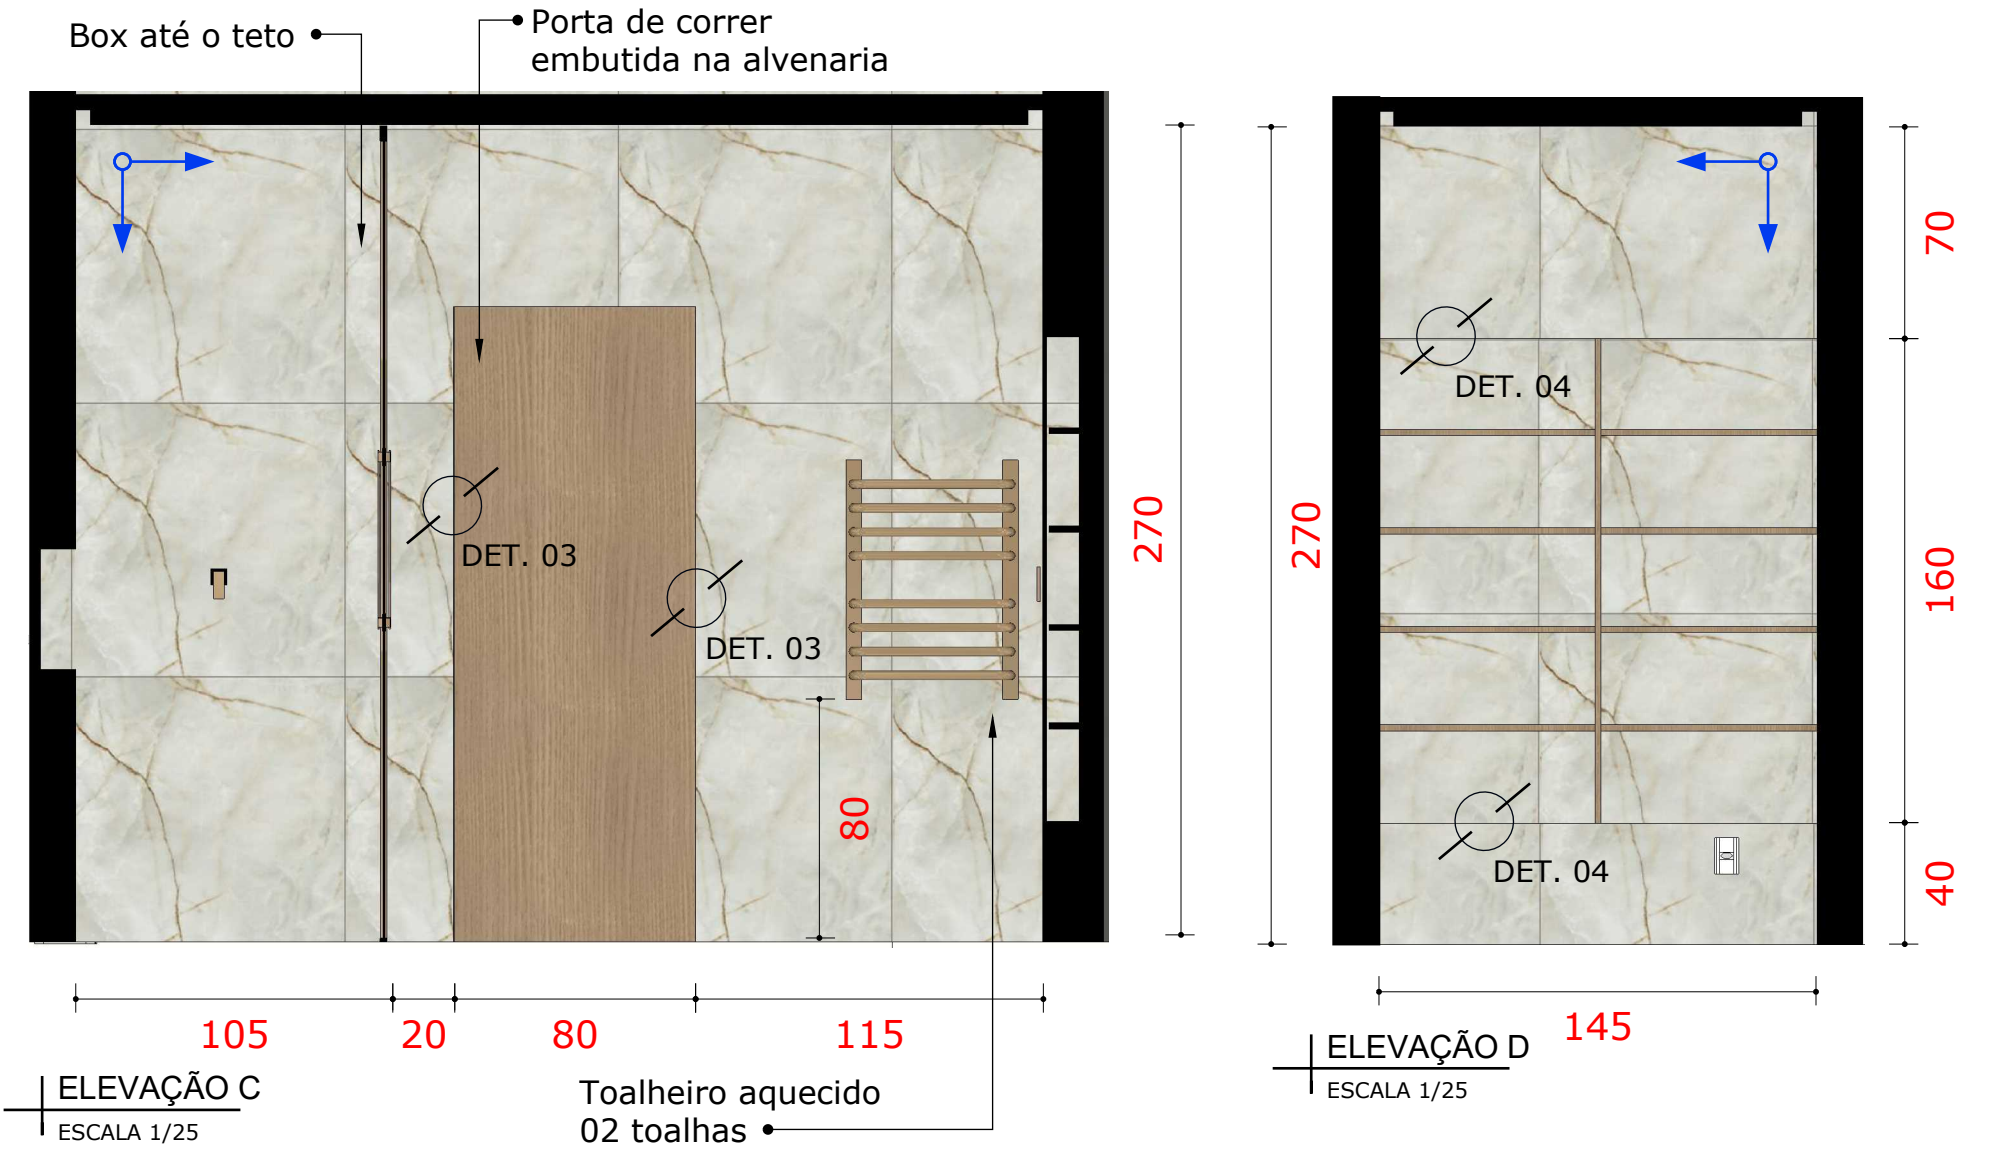


PERSPECTIVA



PERSPECTIVA


OBS.: CONFERIR MEDIDAS NO LOCAL

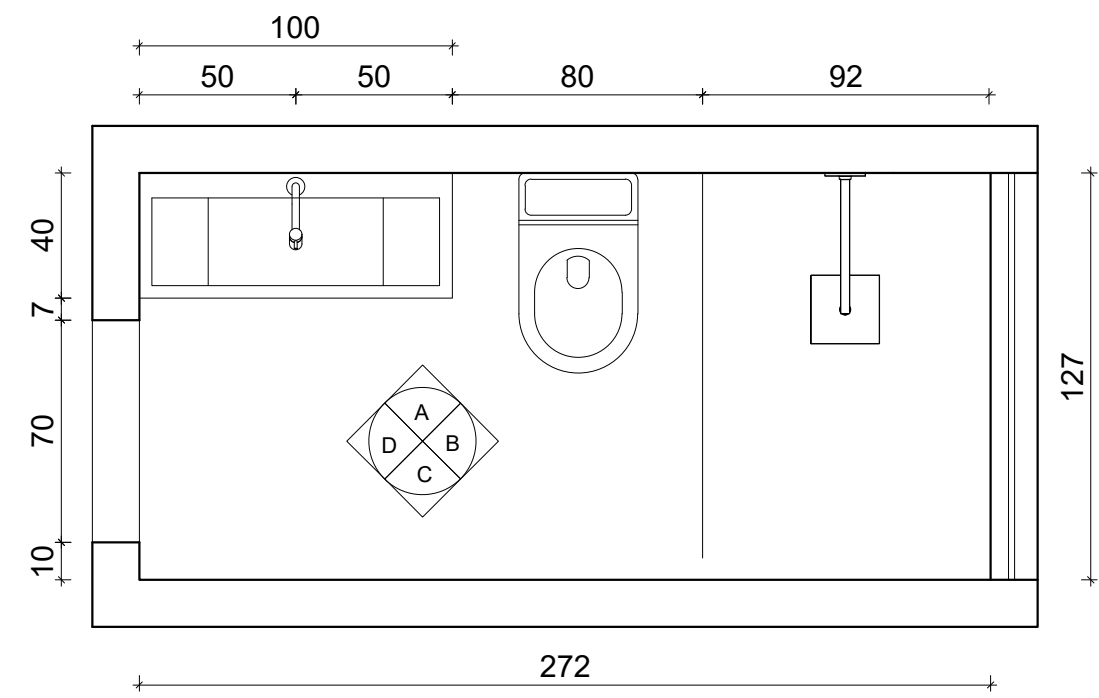

PLANTA


ESC.....1/25

REVESTIMENTO
90X90 À DEFINIR

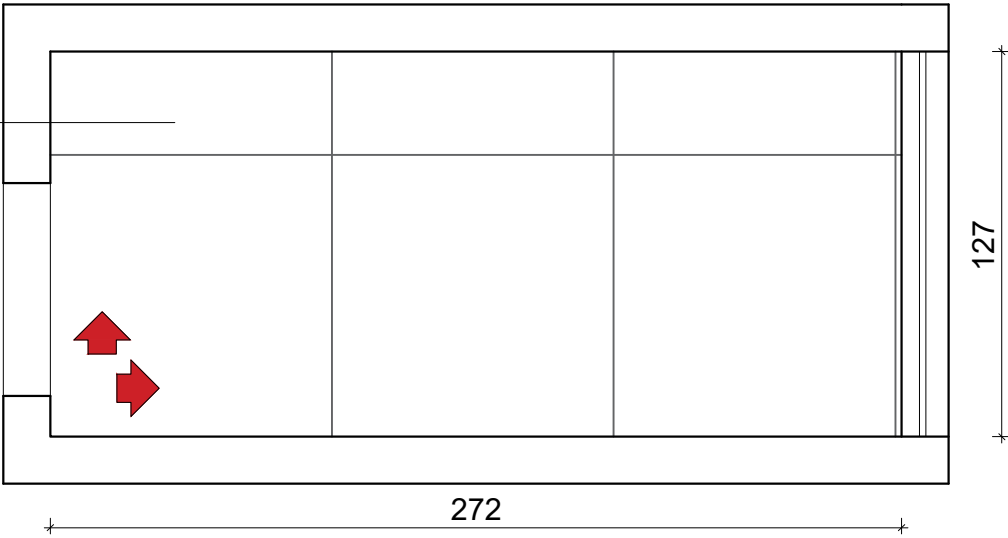




PAGINAÇÃO DO PISO

ESC.....1/25

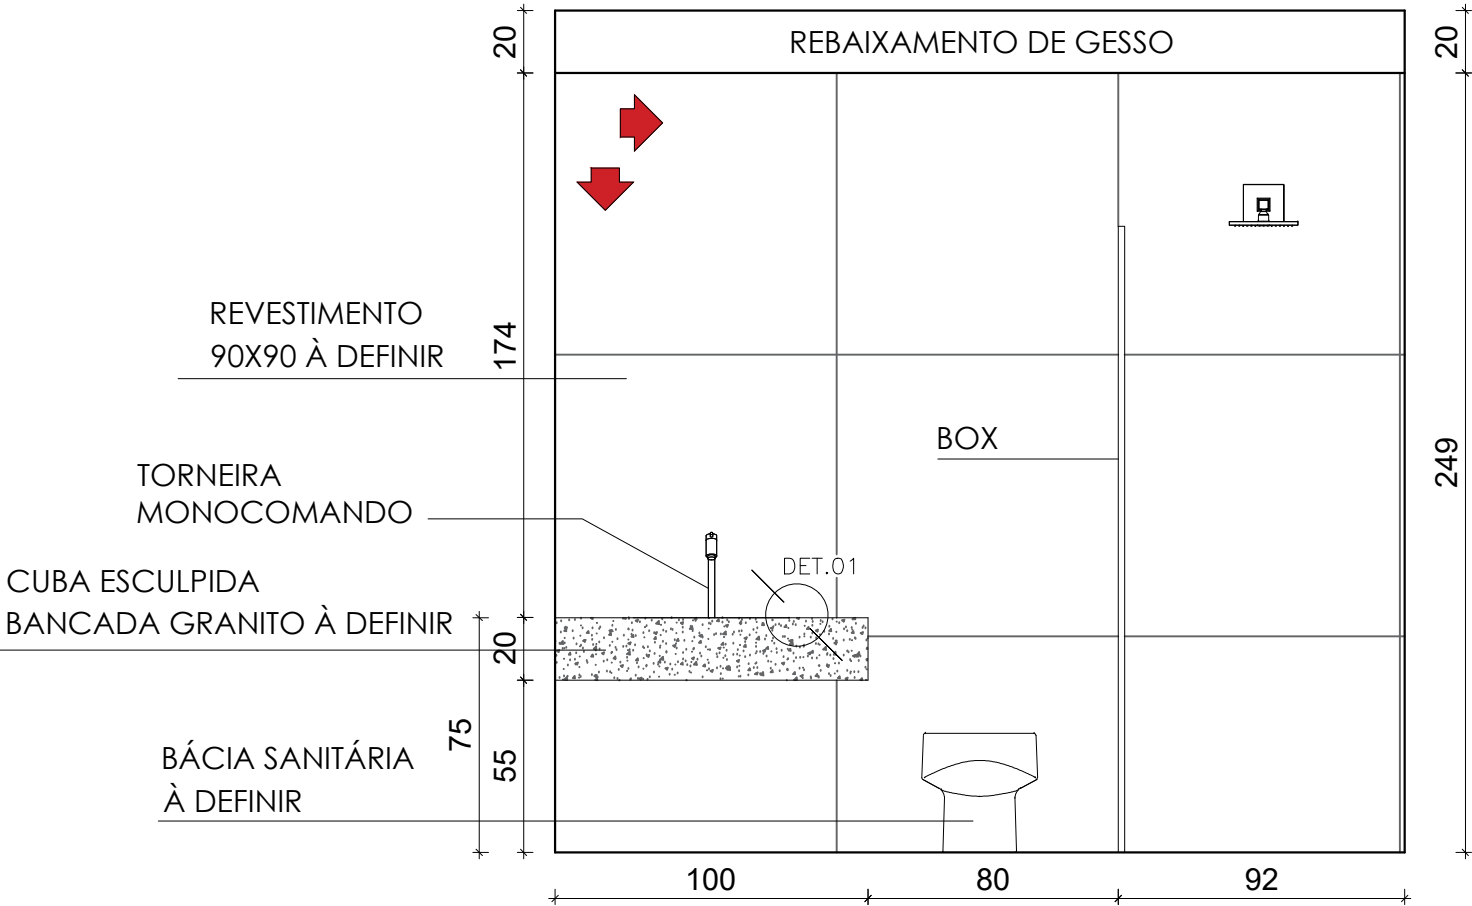

ELEVAÇÃO A


ESC.....1/25

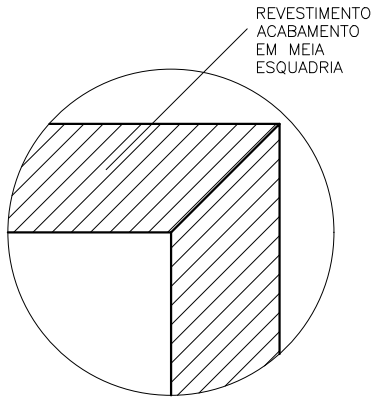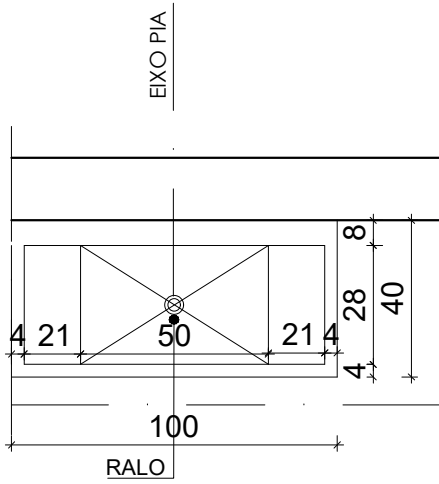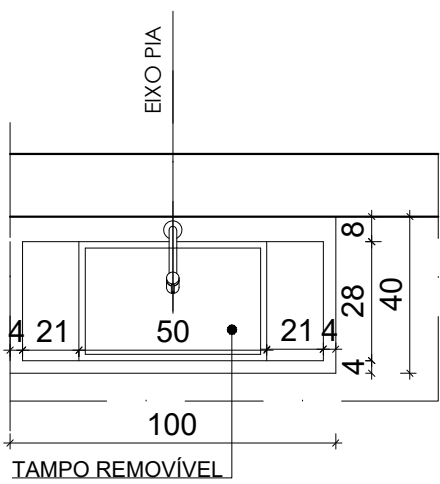



DETALHE 01

ESC.....1/25


CONFERIR MEDIDAS NO LOCAL

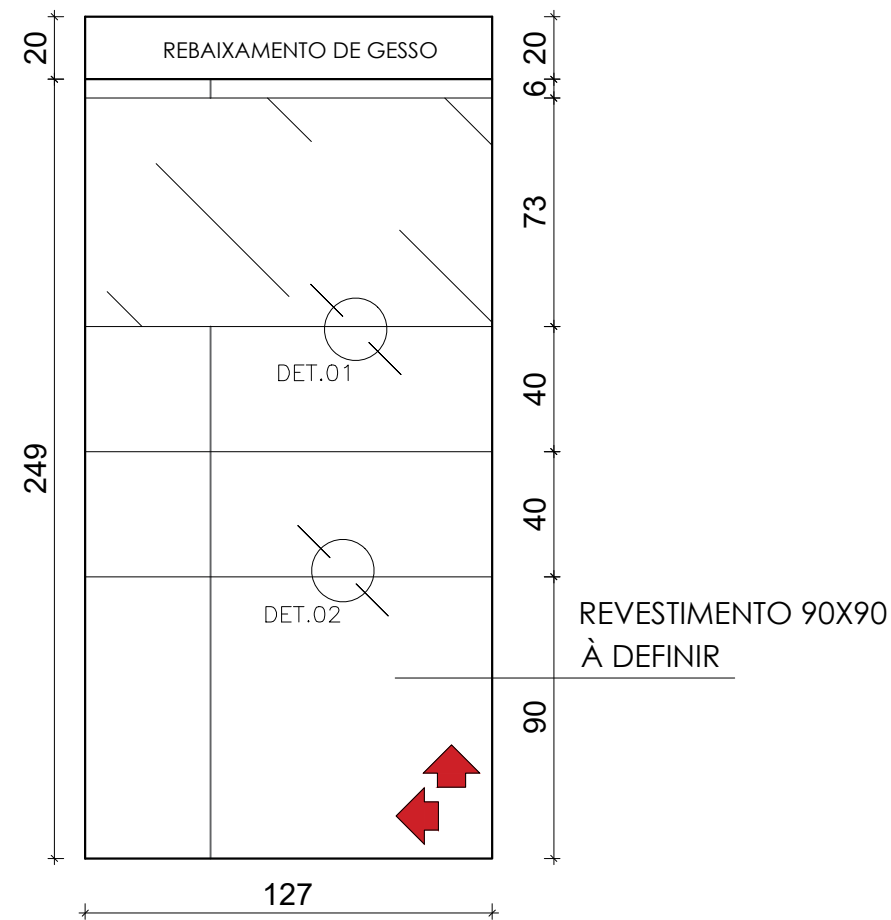

ELEVAÇÃO B
ESC.....1/25

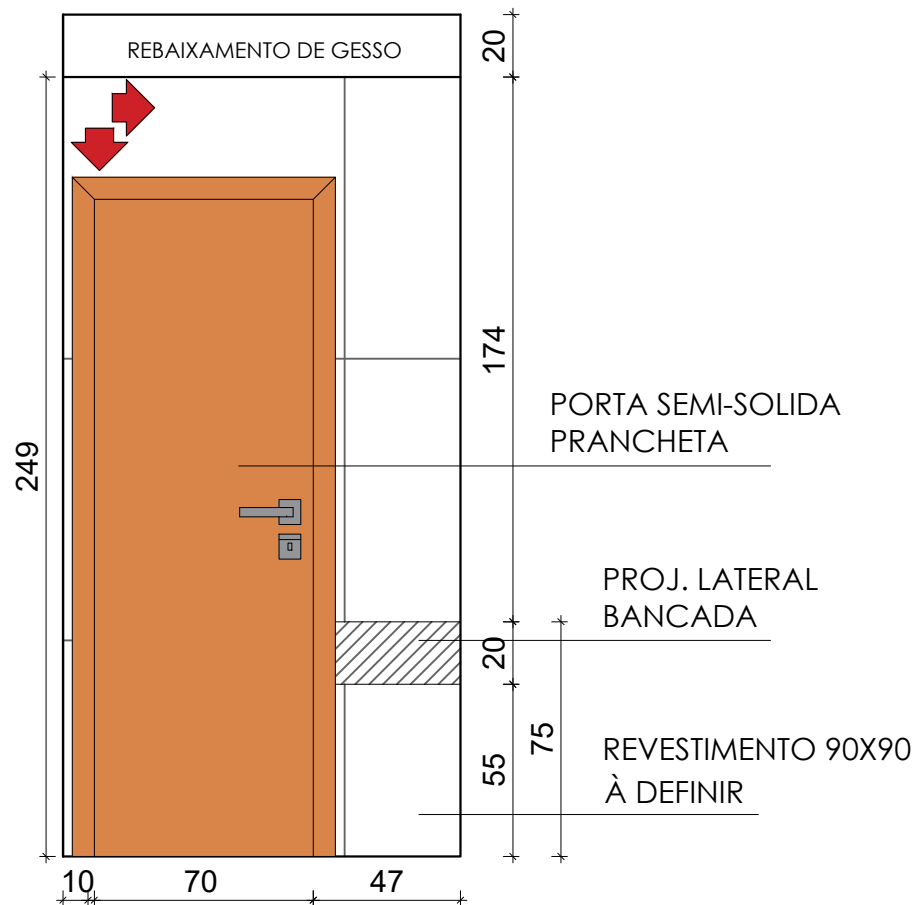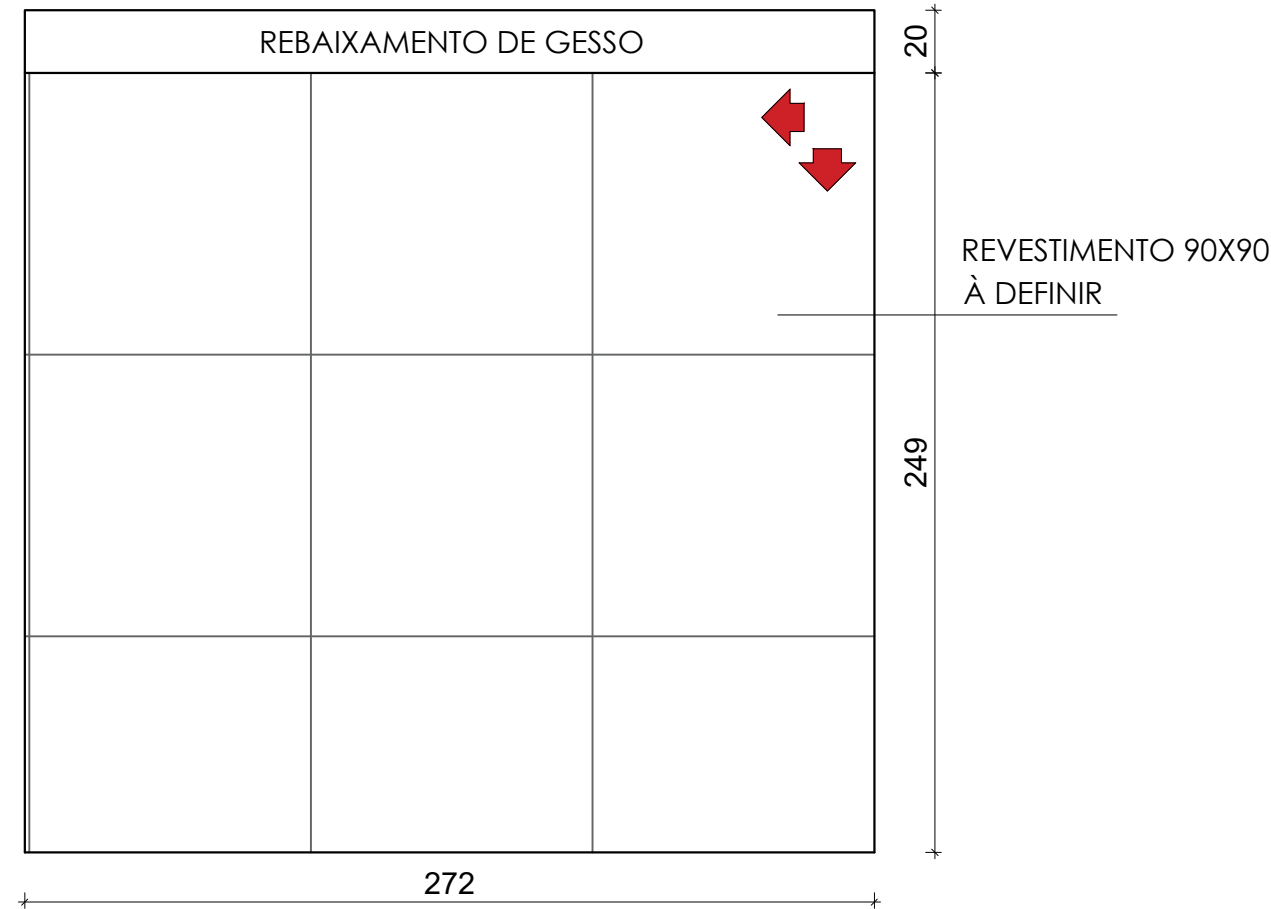

ELEVAÇÃO D
ESC.....1/25

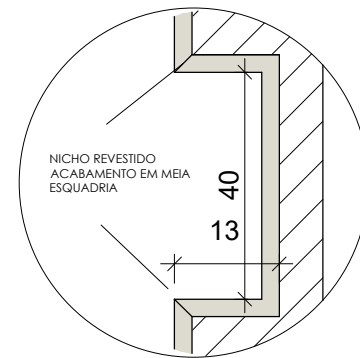

DETALHE 02
ESC.....1/25



PERSPECTIVA

CONFERIR MEDIDAS NO LOCAL