HADRIEN MACHADO

HADRIEN MACHADO

22.10.1996 (11)970996517

hadrienmachado22@gmail.com

FORMAÇÃO ACADÊMICA

Arquitetura e Urbanismo - Centro Universitário Belas Artes
08/2016 - 06/2021

PREMIAÇÕES

Concurso Renova Repùblica - 2018
1º Lugar no master plan e desenvolvimento do projeto individual

Design Technical & Summit - 2019
2º Lugar com o High Hotel para a rede Accor Hotels


CURSOS

Archicad 22
01/2019

Marcenaria e Serralheria
01/2020 - 10/2020

Archicad Avançado para Interiores
10/2020

HABILIDADES

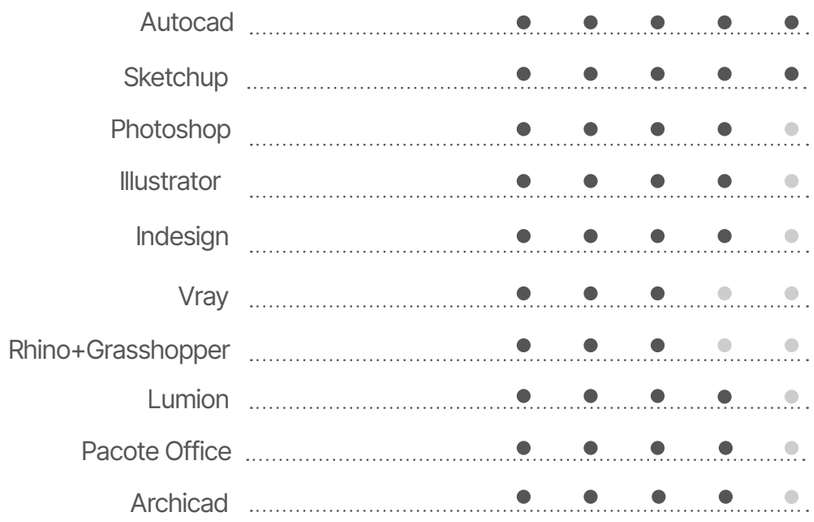

SUMÁRIO


CENTRO DE PESQUISAS NA ANTARTIDA	04
SESC ADMINISTRAÇÃO CENTRAL	10
CONCURSO WEEFOR 2022	14
PROJETOS EXECUTIVOS	17

CENTRO DE PESQUISAS NA ANTÁRTIDA

TRABALHO FINAL DE GRADUAÇÃO



Ano: 2021
Autor do Projeto: Hadrien Machado
Softwares Utilizados: Archicad 24, Rhino + Grasshopper, Lumion 8.0 + Photoshop.
Projeto: TFG - Centro de pesquisas na Antártida
Orientador: Mário Biselli

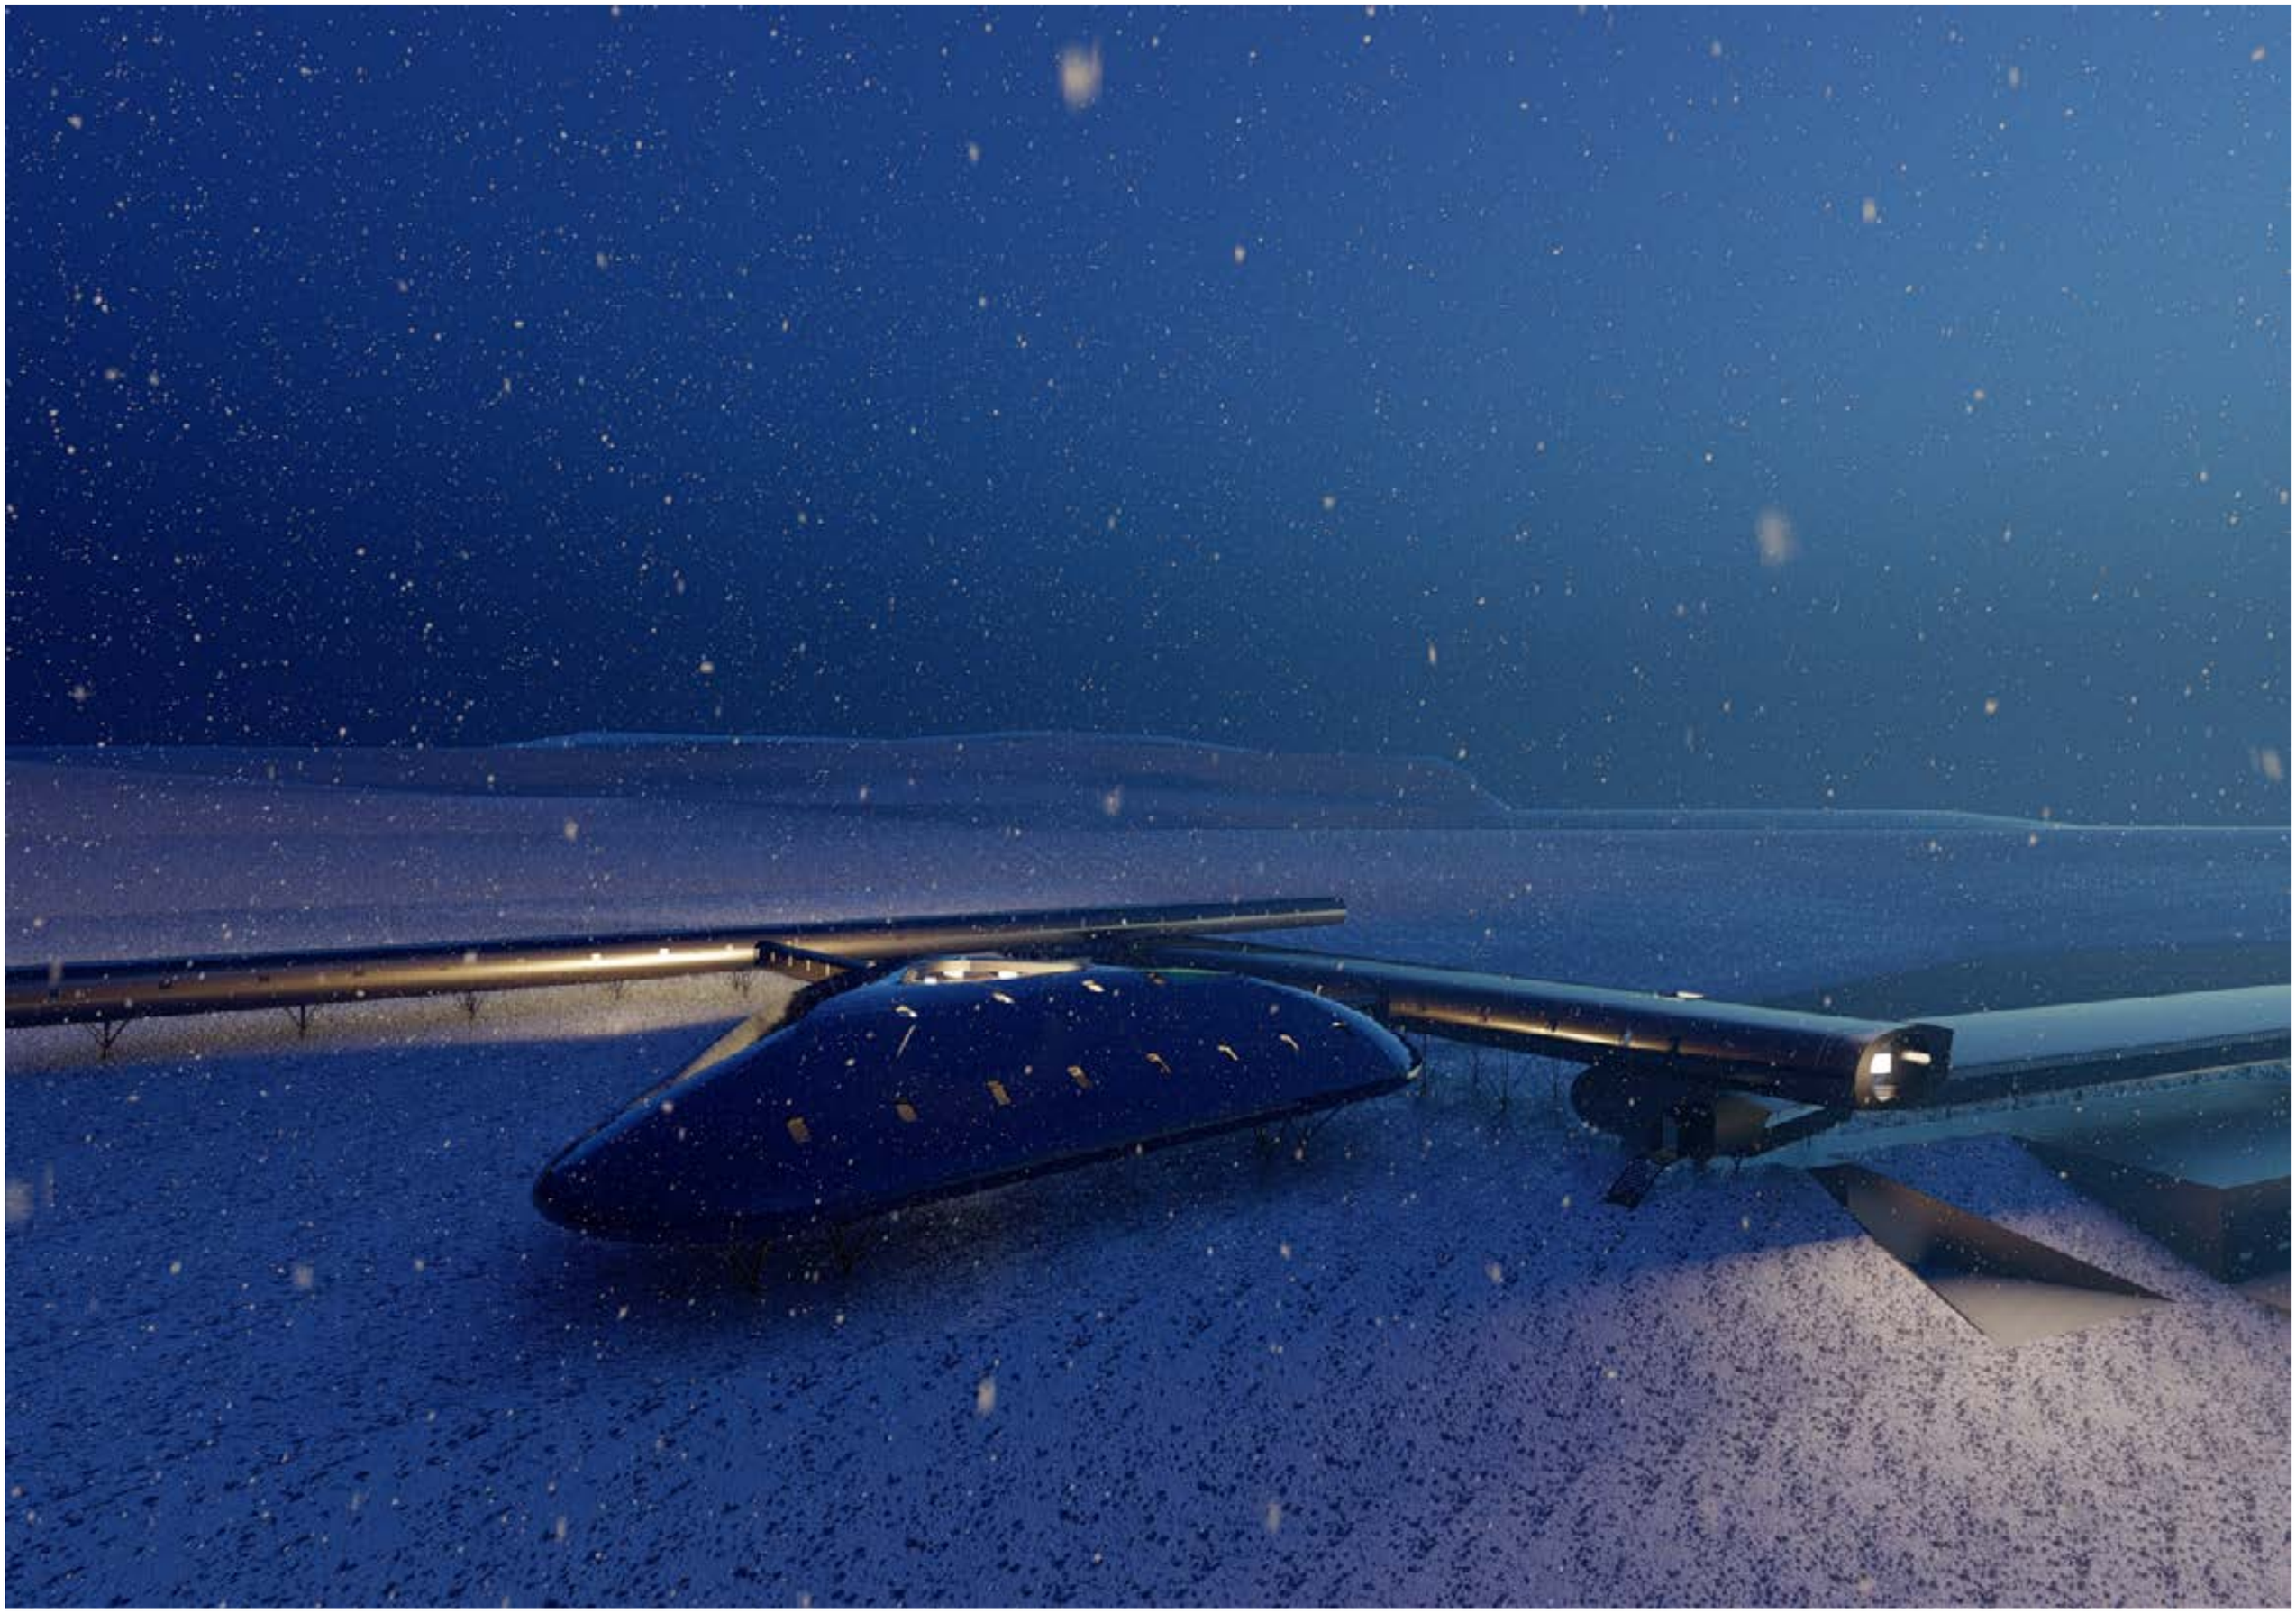


O módulo central foi desenvolvido no Grasshopper. Foram desenvolvidas mais de 10 versões até chegar no modelo final.




DIAGRAMA ESTRUTURAL


O modelo estrutural foi desenvolvido inteiramente no Archicad, com perfis complexos, vigas e pilares segmentados.

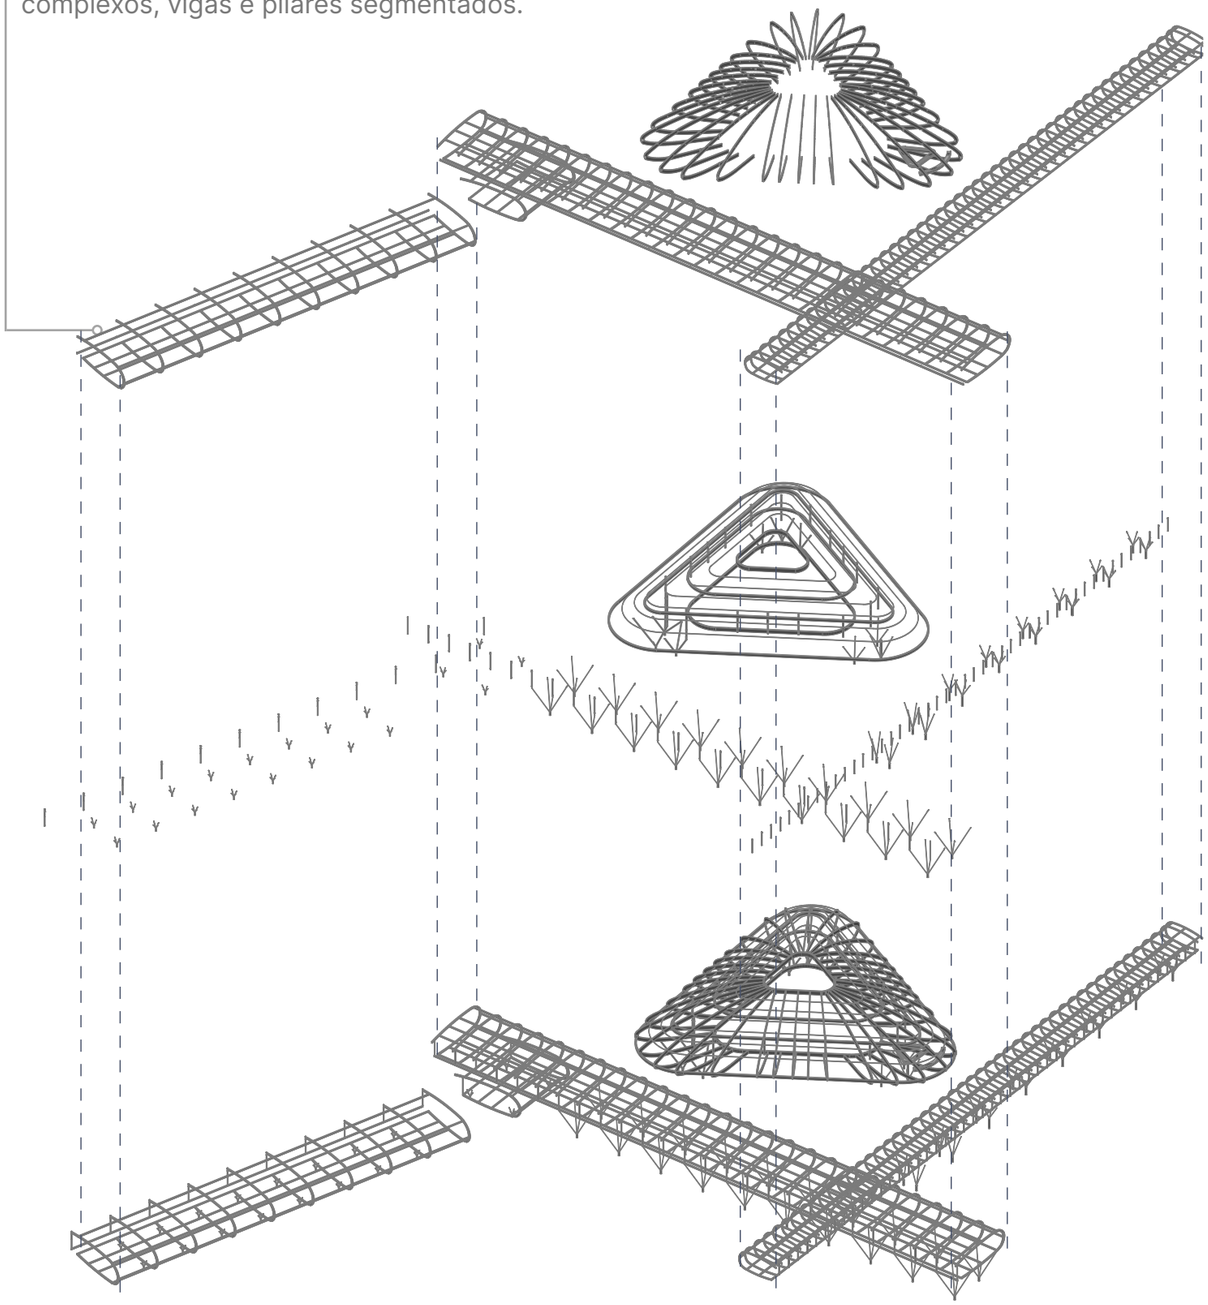



SETORIZAÇÃO




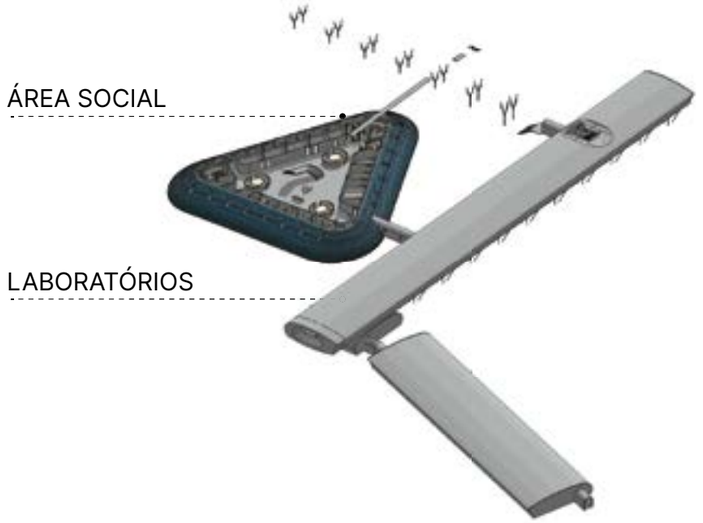

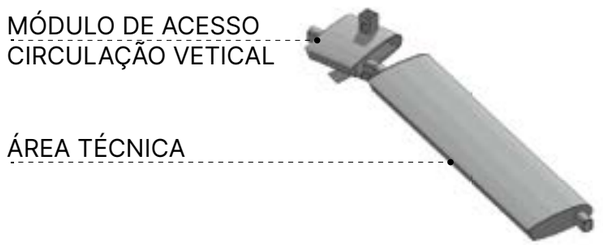


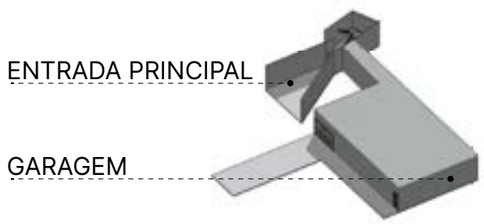

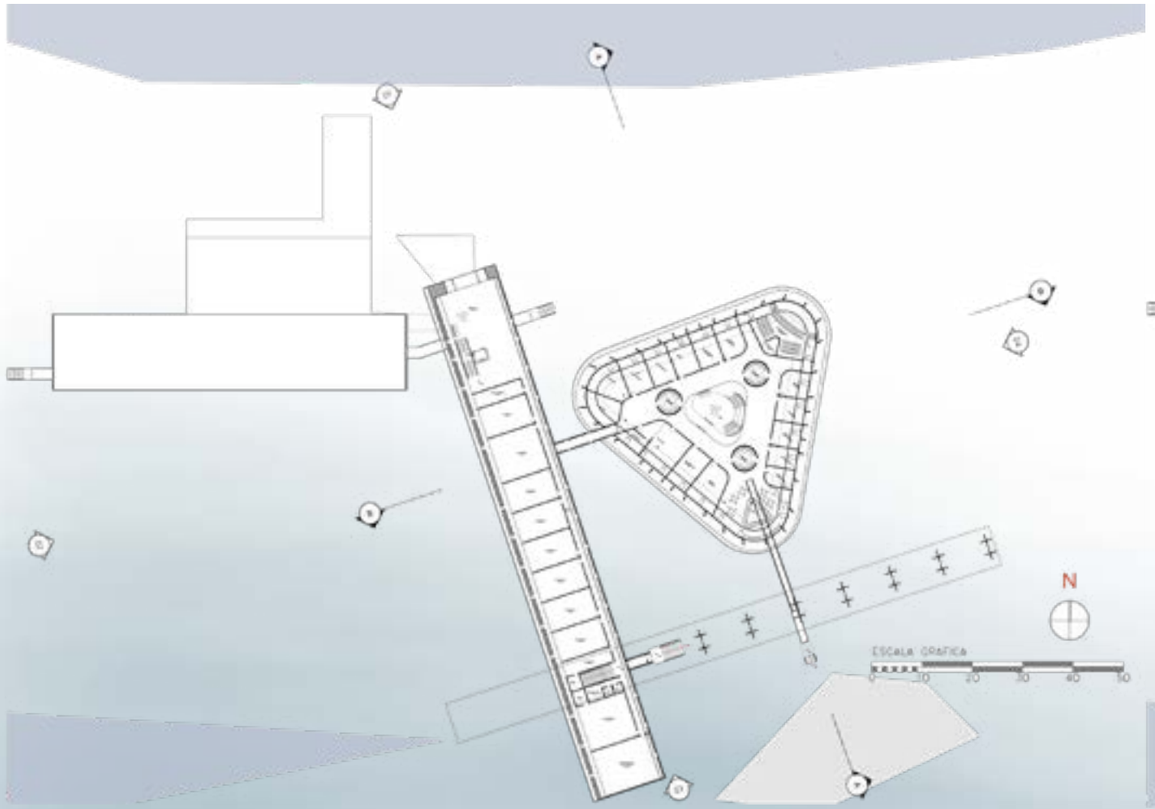

N
ESCALA GRAFICA
0 10 20 30 40 50

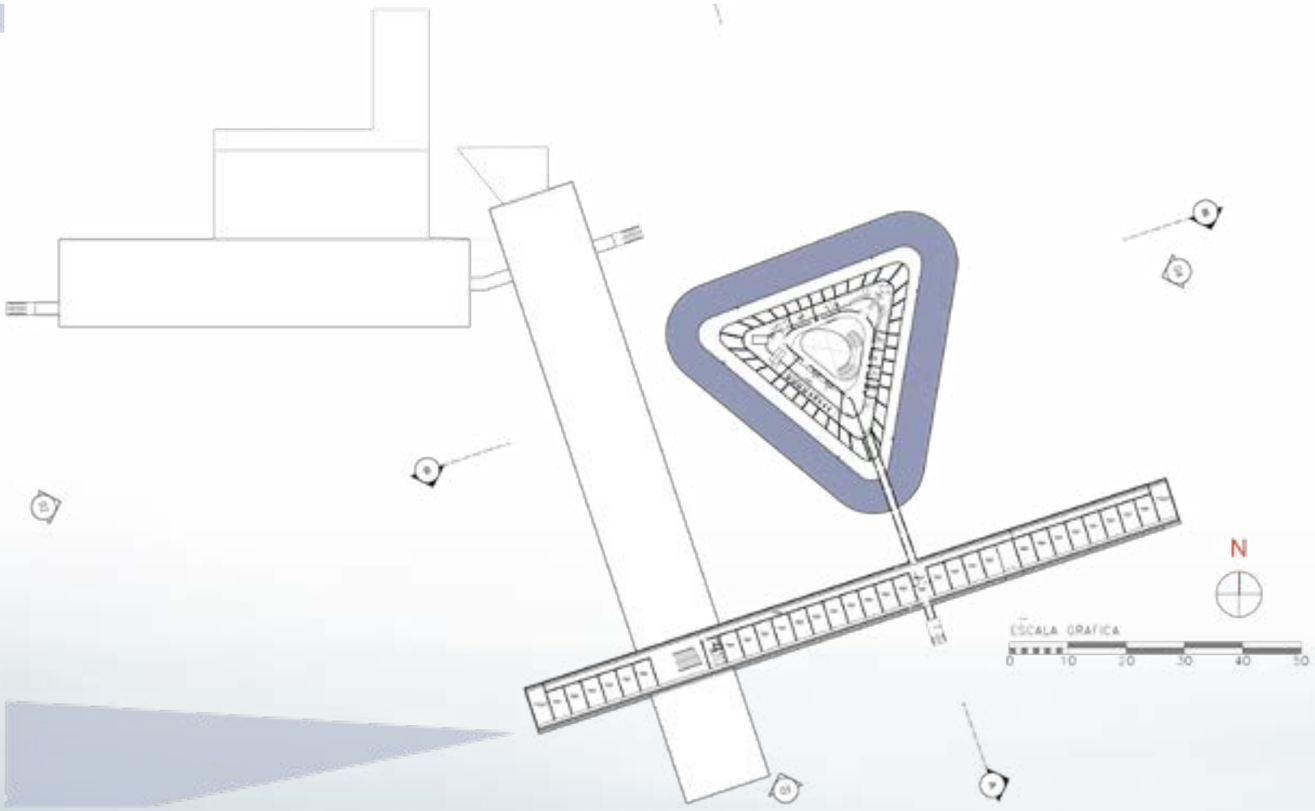
N
ESCALA GRAFICA
0 10 20 30 40 50



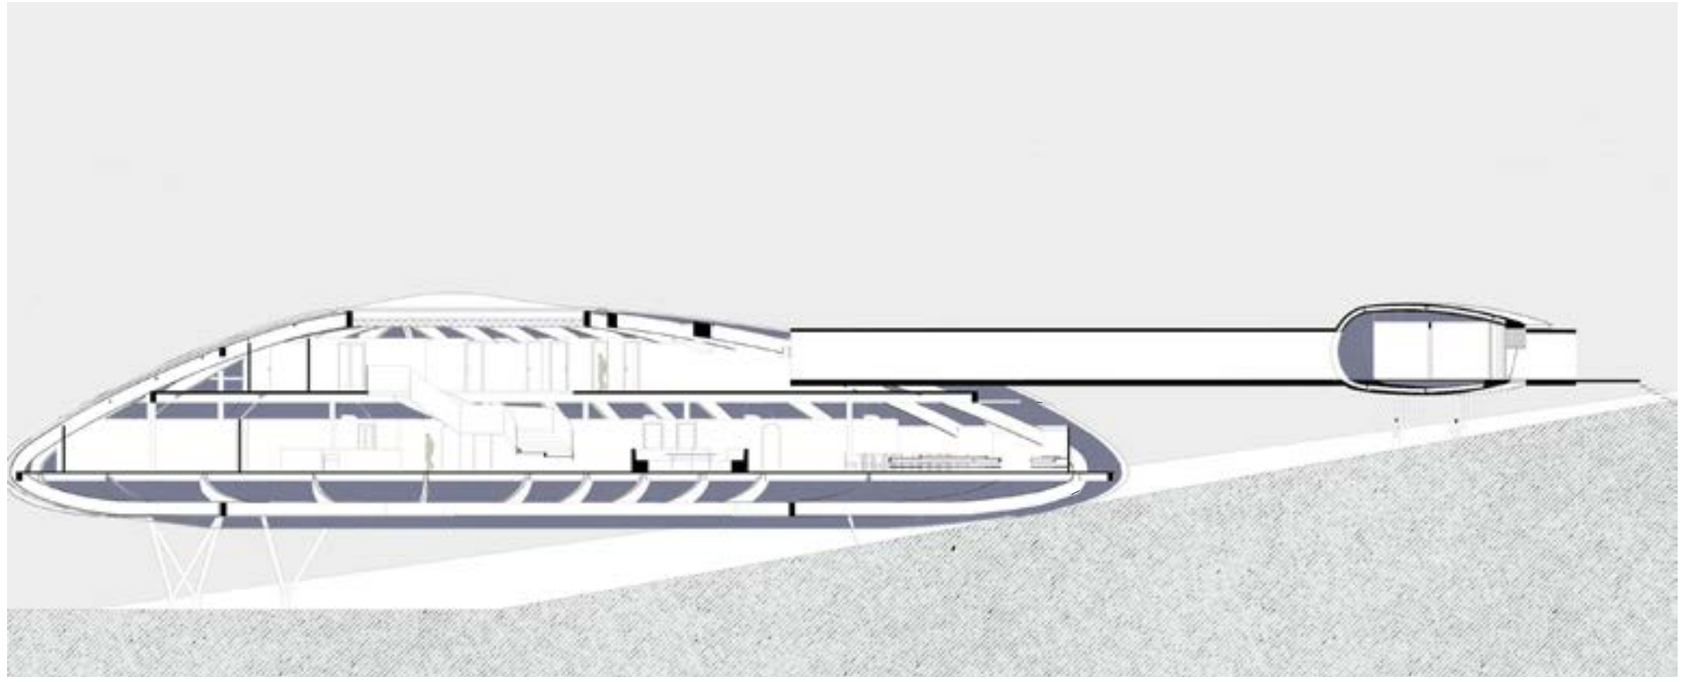

CORTE AA’

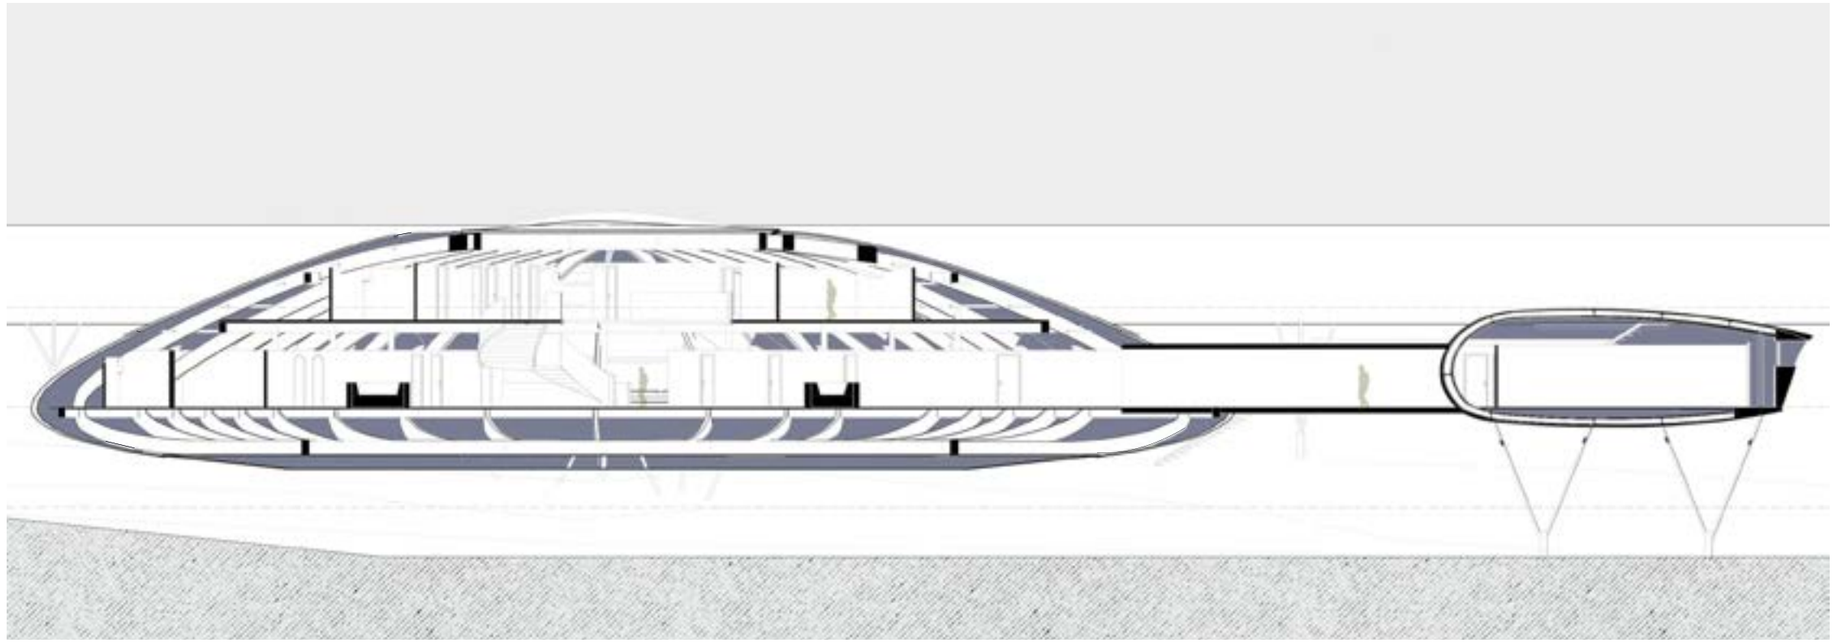

CORTE BB’

SESC ADMINISTRAÇÃO CENTRAL
ESCRITÓRIO LUCIA MANZANO

Ano: 2022
Autor do Projeto: Lucia Manzano + Hadrien Machado
Softwares Utilizados: Archicad 25, SketchUp, Vray e Photoshop
Projeto: Reforma das áreas de alimentação do SESC - Administração Central







CONCURSO WEEFOR 2022

ESCRITÓRIO LUCIA MANZANO

Ano: 2022
Autor do Projeto: Lucia Manzano + Hadrien Machado
Softwares Utilizados: Archicad 25, SketchUp, Vray e Photoshop
Concurso: Weefor 2022













PROJETOS EXECUTIVOS
ESCRITÓRIOS ROSE JUNG E LUCIA MANZANO


Ano: 2021
Autor do Projeto: Hadrien Machado + Escritórios
Softwares Utilizados: AutoCAD/Archicad, SketchUp, Vray
Projeto: Projetos diversos como Maple Bear, Yázigi, Mundo Verde, SESC, etc.

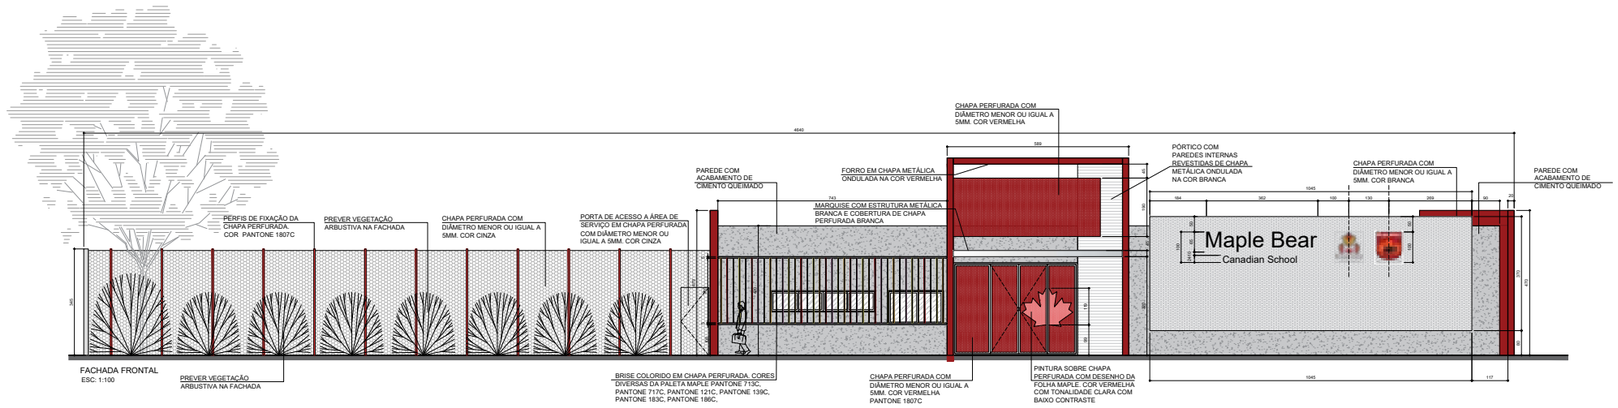

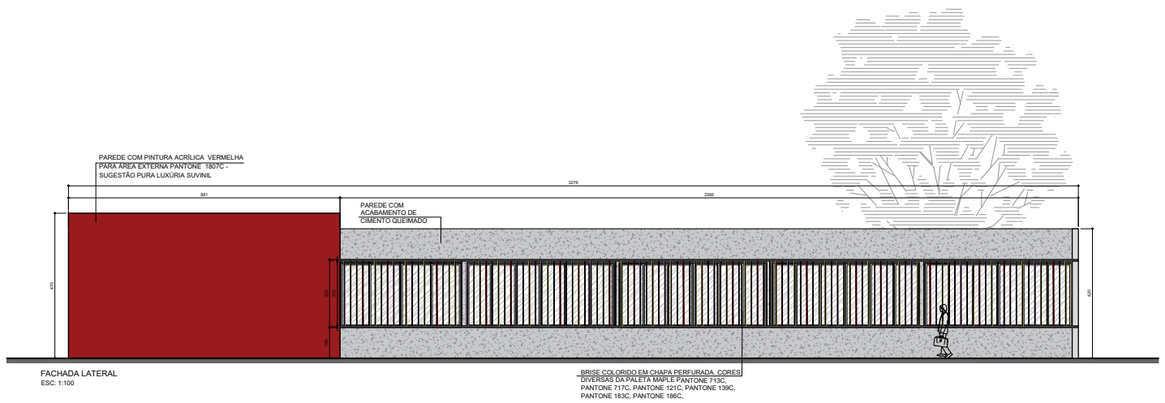

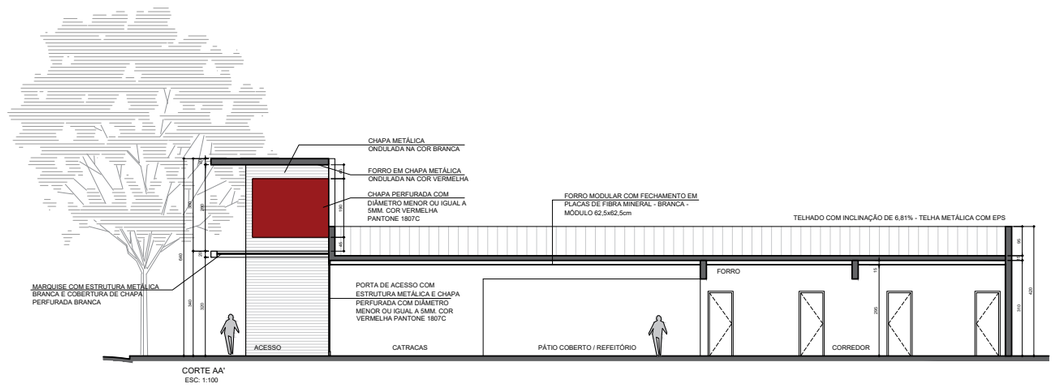

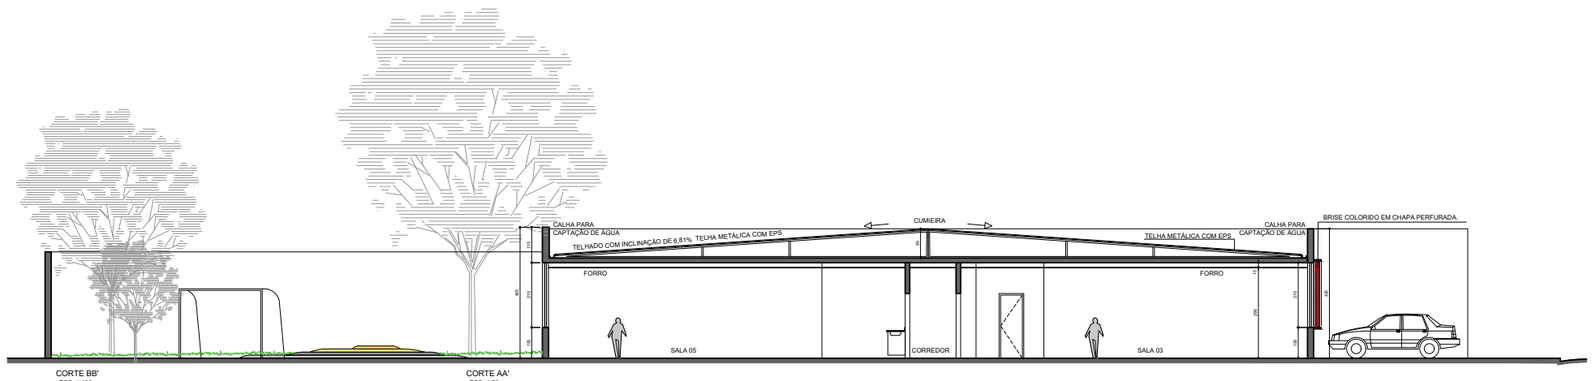


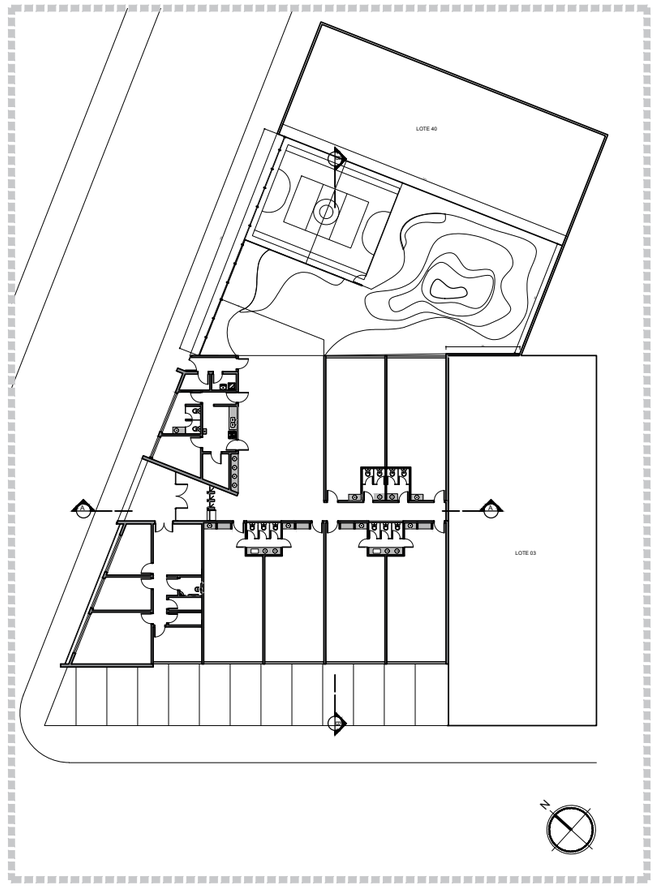



CONFERIR MEDIDAS NO LOCAL


MAPLE BARREIRAS

CORTES E FACHADAS

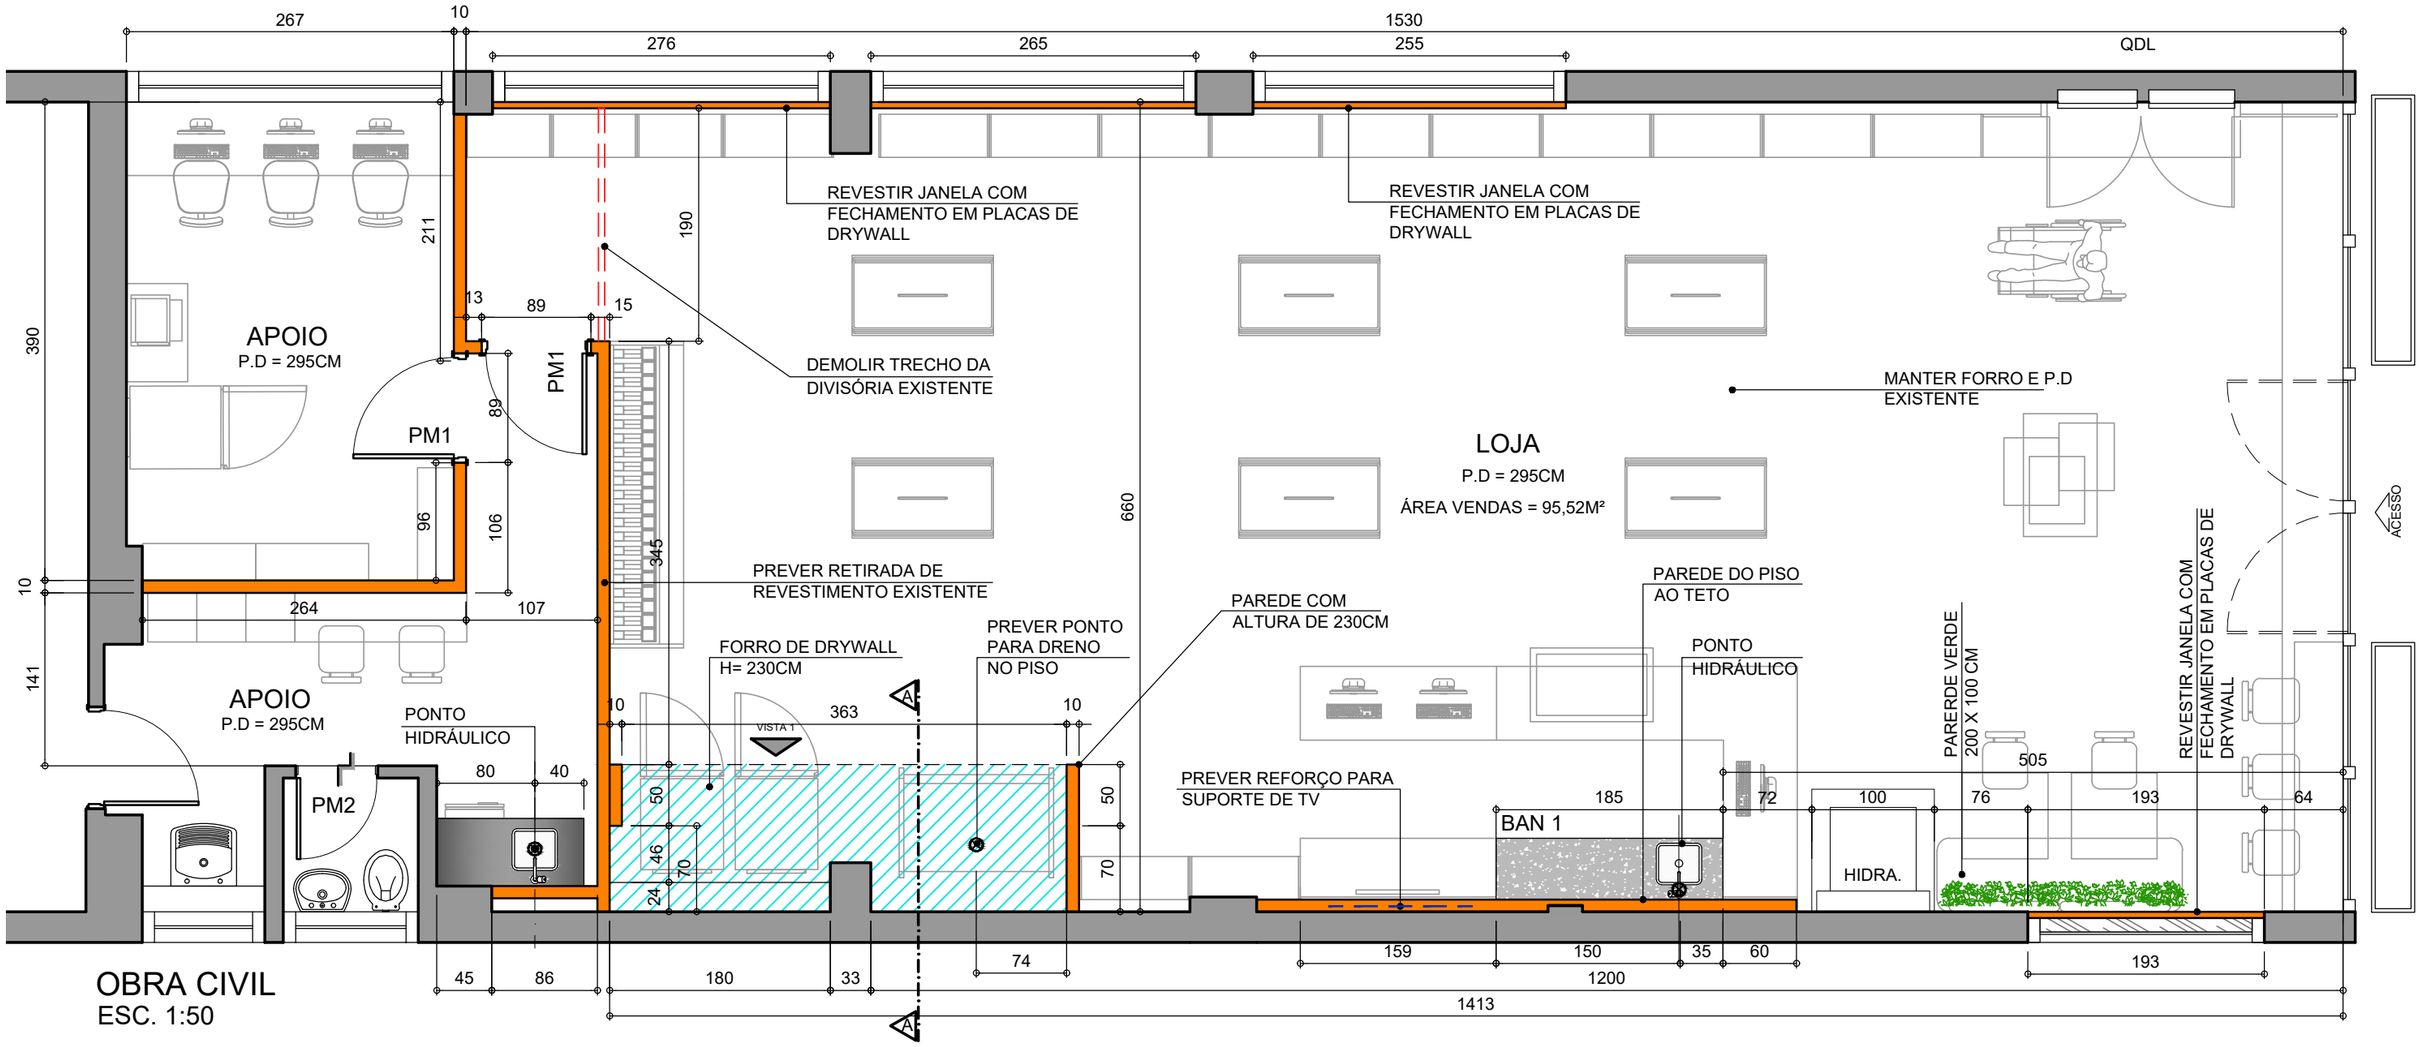


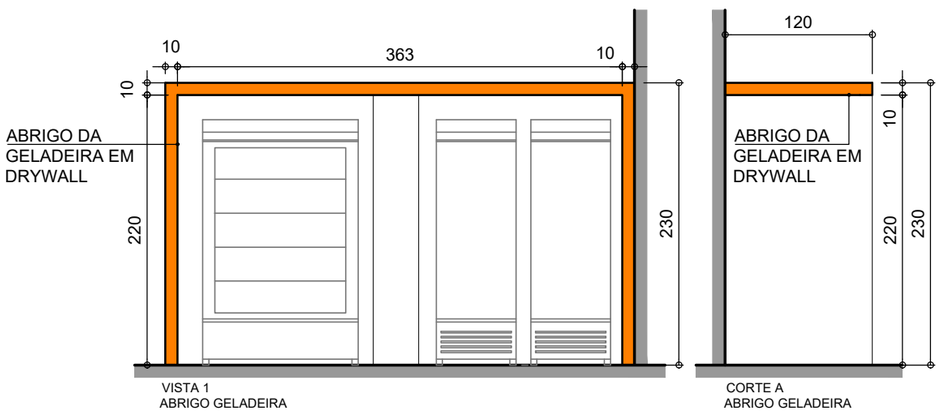

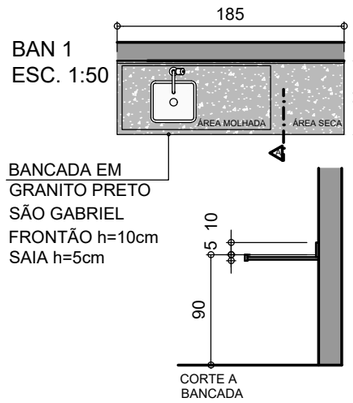

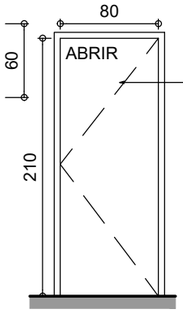

PORTA DE ABRIR PM-1
OBS.: 02 UNIDADES
PM-1
VISTA FRONTAL

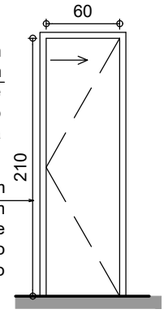

PORTA DE ABRIR PM-2
OBS.: 01 UNIDADE
PM-2
VISTA FRONTAL

LEGENDA OBRA CIVIL


- PAREDE EXISTENTE A MANTER
- DRYWALL A CONSTRUIR
- FORRO DE DRYWALL H= 230CM
- DRYWALL A DEMOLIR

CONFERIR MEDIDAS NO LOCAL


MUNDO VERDE - AL. SANTOS
PROJETO DE OBRA CIVIL

MARC. 05 - ARMÁRIO COZINHA


ESC: 1:25

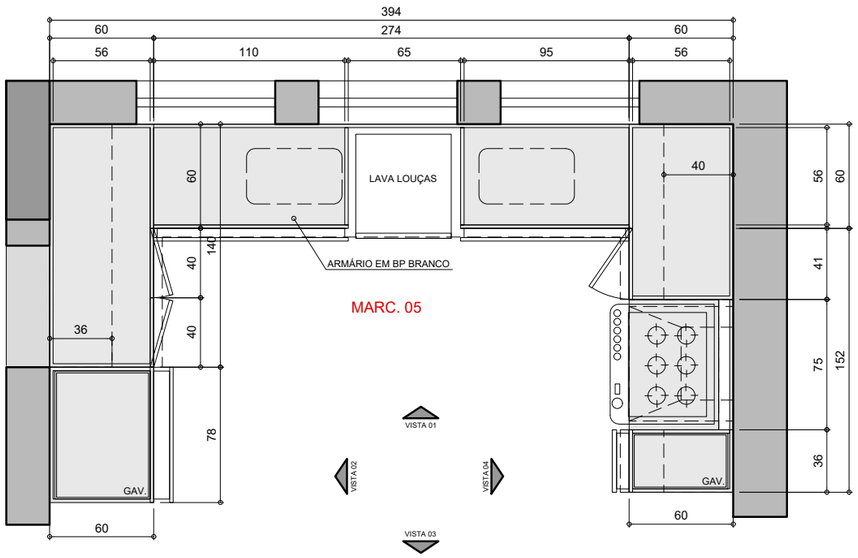

PLANTA - ARMÁRIO COZINHA
MARCENARIA 5

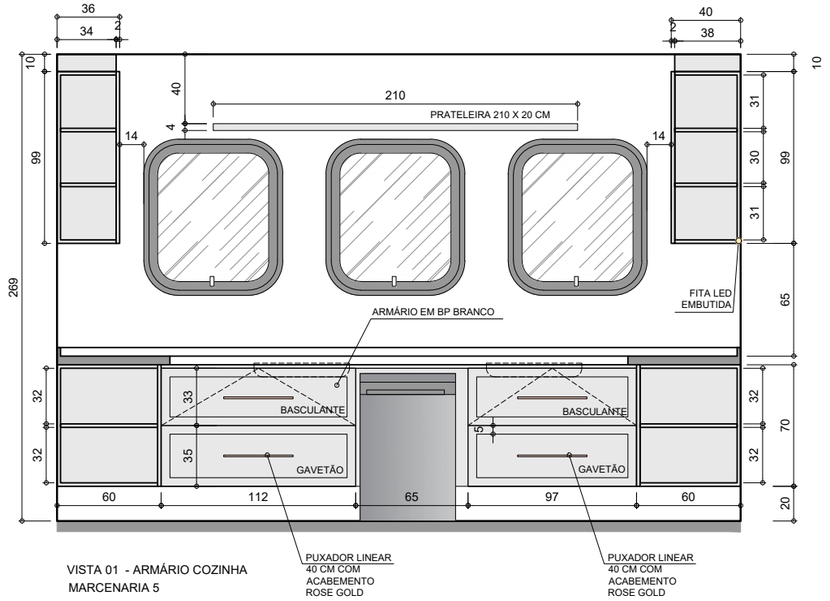


VISTA 01 - ARMÁRIO COZINHA
MARCENARIA 5

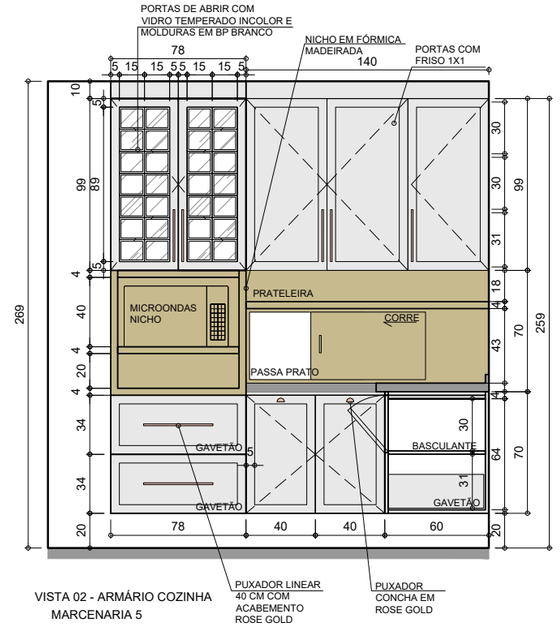


VISTA 02 - ARMÁRIO COZINHA
MARCENARIA 5

MARC. 06 - ARMÁRIO GRANDE COZINHA


ESC: 1:25

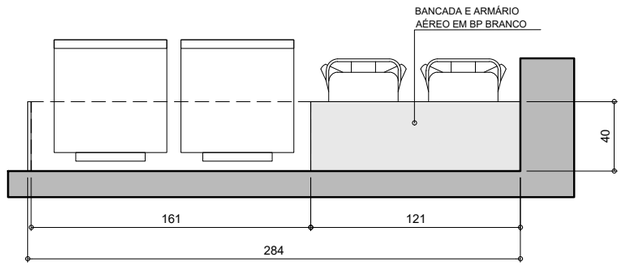

PLANTA - ARMÁRIO GRANDE COZINHA
MARCENARIA 6

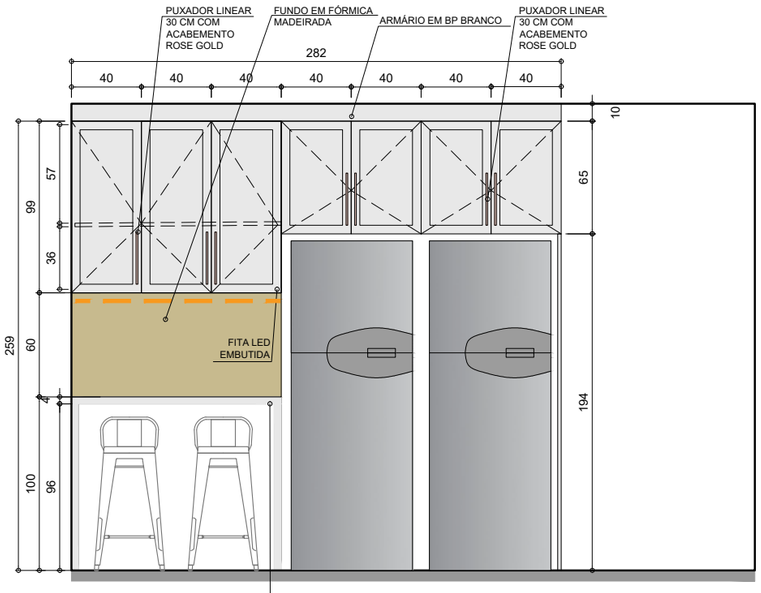


VISTA 03 - ARMÁRIO COZINHA
MARCENARIA 6

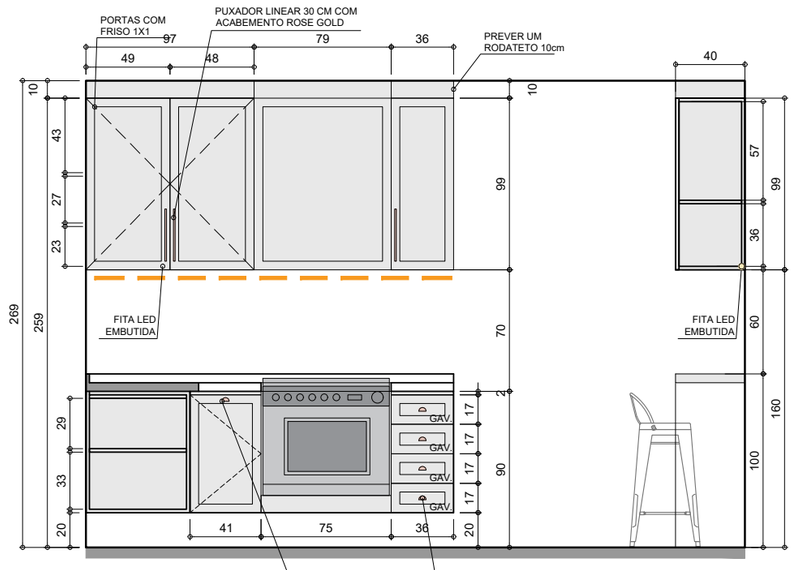

VISTA 04 - ARMÁRIO COZINHA
MARCENARIA 5 E 6

MARC. 07 - PASSA PRATO

ESC: 1:25

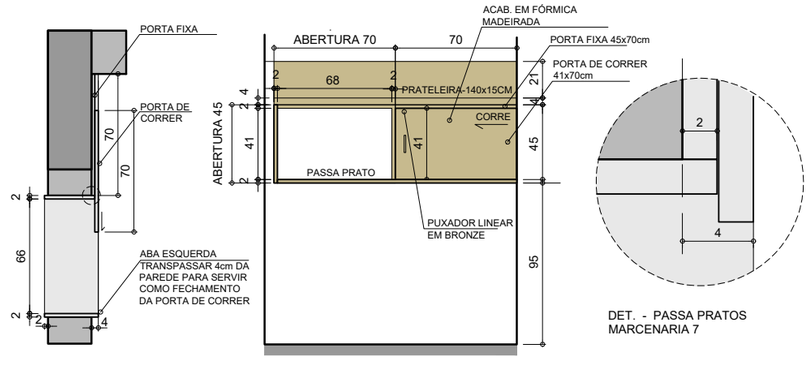

PLANTA - PASSA PRATOS
MARCENARIA 7

VISTA - PASSA PRATOS
MARCENARIA 7

DET. - PASSA PRATOS
MARCENARIA 7

CONFERIR MEDIDAS NO LOCAL

APTO. CAMPO BELO
PROJETO DE MARCENARIA



LEGENDA ACABAMENTOS

	ESPECIFICAÇÃO	M
PT	PERFIL LINEAR "T" EM AÇO INOX 304, ESCOVADO, PRATA - 26x2x2700mm	81,35

LEGENDA PISO

	ESPECIFICAÇÃO PISO	ÁREA (m²)
01	CERÂMICA GAIL, LINHA GRESSIT 30x30cm, e=12mm, COR CINZA CLARO (CÓD.1015), JUNTA DE 5mm, REJUNTE ACRÍLICO CINZA PLATINA	306,64
02	GRANITO BRANCO POLAR, ACABAMENTO POLIDO, e= 2cm, TAMANHO APROXIMADO PLACAS 80x80cm - PAGINAÇÃO E DIMENSÕES CONFORME PROJETO	270,12
03	PORCELANATO MUNARI CIMENTO ELIANE 59x59cm, BORDA RETIFICADA, ACABAMENTO ACETINADO, JUNTA DE 1mm, REJUNTE ACRÍLICO CINZA OUTONO	42,36

LEGENDA RODAPÉ

	ESPECIFICAÇÃO	M
01	RODAPÉ ARREDONDADO GAIL 30x12cm , LINHA 4706, e= 9mm, COR CINZA CLARO (CÓD.1015), REJUNTE ACRÍLICO CINZA PLATINA. h=12cm	278,85
02	GRANITO BRANCO POLAR, ACAB. POLIDO, e= 2cm - h=10cm - c = ACOMPANHAR PAGINAÇÃO	78,77
03	RODAPÉ INVERTIDO DE ALUMMÍNIO NEO PRETO SANTA LUZIA - CÓD. 21484, h= 30mm	45,83

LEGENDA PAREDES

	ESPECIFICAÇÃO	ÁREA (m²)
01	PAINEL VIROC BRANCO BR, e= 10mm, PAINEL 1250 x 3000xmm. FRESTA DE 5mm ENTRE AS PEÇAS - VER PAGINAÇÃO DOS PAINÉIS NO PROJETO EXECUTIVO	478,15
02	PINTURA EM TINTA ACRÍLICA ACETINADA, COR BRANCO NEVE, SOBRE MASSA CORRIDA	1.676,73
03	TINTA ASFÁLTICA IMPERMABILIZANTE PARA JARDIM VERTICAL - REF. NEUTROL VEDACIT	40,49
04	CERÂMICA FORMA BRANCO BR ELIANE 32,5x59cm, BORDA RETIFICADA, ACABAMENTO ACETINADO - ASSENTAMENTO HOTIZONTAL JUNTA A PRUMO - JUNTA DE 1mm, REJUNTE ACRÍLICO BRANCO	1.123,84
05	PAINEL VIROC PRETO NG, e= 10mm, PAINEL 1250x3000mm. PEÇAS DE 15cm e FRESTA DE 5mm ENTRE AS PEÇAS - VER PAGINAÇÃO DOS PAINÉIS	73,11
06	PORCELANATO AREIAS DEC 1 OFW MLX PORTINARI 20x20cm, BORDA BOLD, ACABAMENTO MATTE - JUNTA 2mm, REJUNTE ACRÍLICO COR MARFIM (LISO)	52,69
07	PORCELANATO AREIAS DEC 2 OFW MLX PORTINARI 20x20cm, BORDA BOLD, ACABAMENTO MATTE - JUNTA 2mm, REJUNTE ACRÍLICO COR MARFIM (MEIO ONDULADO)	19,84
08	PORCELANATO AREIAS DEC 3 OFW MLX PORTINARI 20x20cm, BORDA BOLD, ACABAMENTO MATTE - JUNTA 2mm, REJUNTE ACRÍLICO COR MARFIM (ONDULADO)	6,35
09	REFAZER REVESTIMENTO EM FULGET	

MEMORIAL DE RALOS E GRELHAS

	ESPECIFICAÇÃO	C(m)	L(m)	QT.
GPI-01	GRELHA DE PISO INDUSTRIAL - VERIFICAR DETALHE EM FLH.02 - PROJETO TÉCNICO DE COZINHA	0,90	0,30	12
GPI-02	GRELHA DE PISO INDUSTRIAL - VERIFICAR DETALHE EM FLH.02 - PROJETO TÉCNICO DE COZINHA	1,20	0,30	8
GPI-03	GRELHA DE PISO INDUSTRIAL - VERIFICAR DETALHE EM FLH. 02 - PROJETO TÉCNICO DE COZINHA	1,80	0,30	14
RLO	RALO LINEAR OCULTO 200cm	2,00	0,10	3
SPI-01	RALO LINEAR EM ALUMÍNIO - SEKAPISO SP46 COR PERITA	0,98	0,05	5
SPI-02	RALO LINEAR EM ALUMÍNIO - SEKAPISO SP46 COR PERITA	1,33	0,05	1
SPI-03	RALO LINEAR EM ALUMÍNIO - SEKAPISO SP46 COR PERITA	2,00	0,05	1

SOL. ▨▨▨ CÓD. DE SOLEIRAS - SOLEIRAS EM GRANITO BRANCO POLAR LEVIGADO e= 2cm

TAMANHOS: CÓD. COMPRIMENTO DA PEÇA + LARGURA
(C-19: UMA PEÇA DE 98x19cm)

A: 78cm, B: 88cm, C: 98cm, D: 100cm, E: 108cm, F: 125cm

ID da Revisão	DESCRIÇÃO	DATA
03	Alterações na Base, cotas, legendas	01/09/2022
03	Alterações na Base, cotas, legendas	02/08/2022
02	Ajustes Gerais	25/07/2022
01		05/07/2022

Sesc **ADMINISTRAÇÃO**


I. LUCIA MANZANO
arquitetura + paisagismo

SÍMBOLO	DESCRIÇÃO
	CÓD. DE REVESTIMENTOS EXISTENTES
	CÓD. DE REVESTIMENTOS NOVOS
	INÍCIO DE PAGINAÇÃO

AMPLIAÇÃO 02 - PAVIMENTO TÉRREO - PLANTA DE REVESTIMENTOS


ESCALA: 1:50

HACHELI MACHADO | OUTUBRO 2022

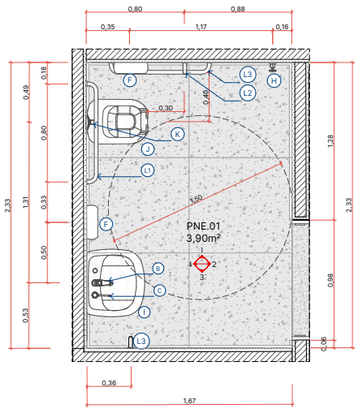


PLANTA PNE. 01
ESCALA: 1:25


PLANTA PNE. 01 - ACABAMENTOS
ESCALA: 1:25

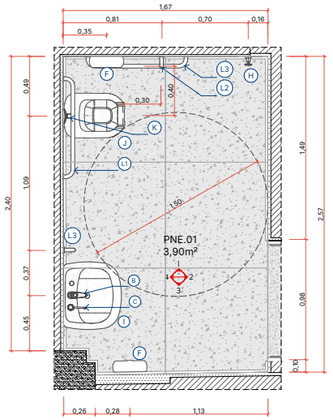


PLANTA PNE. 02
ESCALA: 1:25

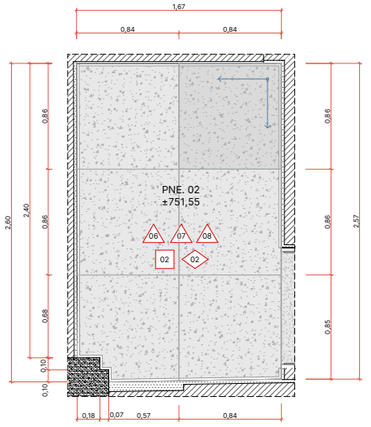


PLANTA PNE. 02 - ACABAMENTOS
ESCALA: 1:25

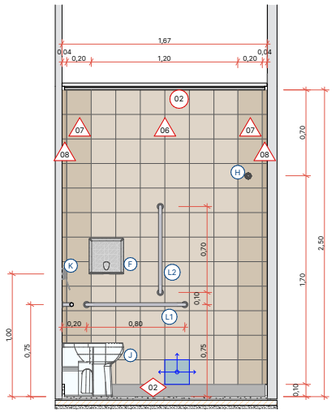


PNE 01 01
ESCALA: 1:25

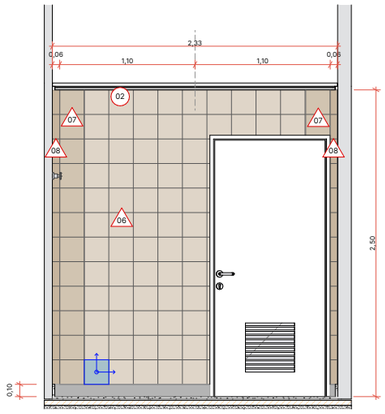


PNE 01 02
ESCALA: 1:25

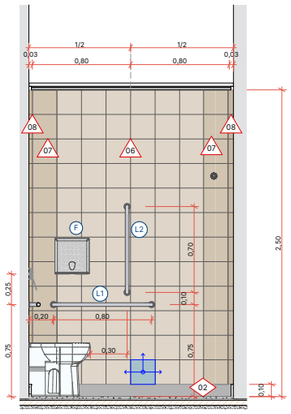


PNE 02 01
ESCALA: 1:25

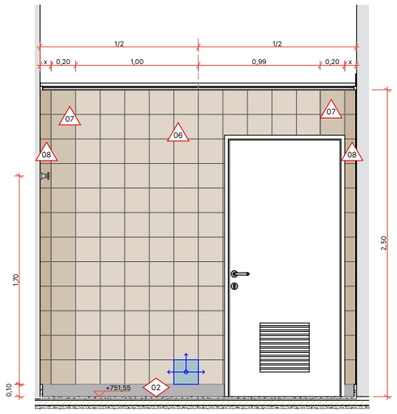


PNE 02 02
ESCALA: 1:25

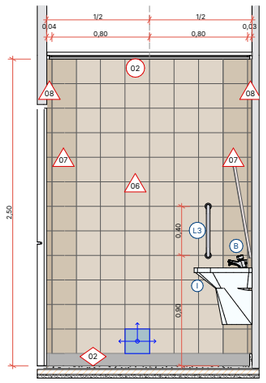


PNE 01 03
ESCALA: 1:25

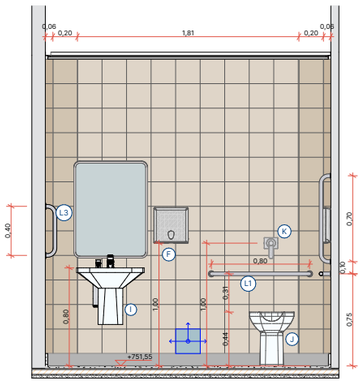

PNE 01 04
ESCALA: 1:25

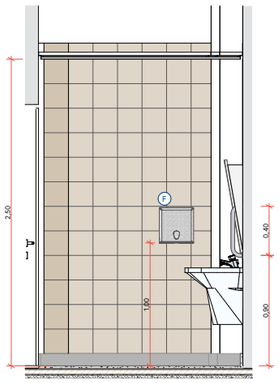

PNE 02 03
ESCALA: 1:25

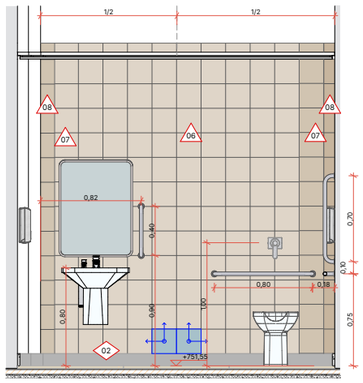

PNE 02 04
ESCALA: 1:25

HADRIEN MACHADO - PORTFÓLIO 2022

ACABAMENTOS

SÍMBOLO	DESCRIÇÃO
02	RODAPÉ EM GRANITO BRANCO POLAR POLIDO h:10cm
02	PISO EM GRANITO BRANCO POLAR POLIDO e: 2cm
06	PORCELANATO AREIAS DEC 1 OFW MLX PORTINARI 20x20cm, BORDA BOLD, ACABAMENTO MATTE - JUNTA 2mm, REJUNTE ACRÍLICO COR MARFIM - VER FLH. 301
07	PORCELANATO AREIAS DEC 2 OFW MLX PORTINARI 20x20cm, BORDA BOLD, ACABAMENTO MATTE - JUNTA 2mm, REJUNTE ACRÍLICO COR MARFIM - VER FLH. 301
08	PORCELANATO AREIAS DEC 3 OFW MLX PORTINARI 20x20cm, BORDA BOLD, ACABAMENTO MATTE - JUNTA 2mm, REJUNTE ACRÍLICO COR MARFIM - VER FLH. 301

SENTIDO VERTICAL

06 07 08

LEGENDA DE LOUÇAS E METAIS

CÓD.	PLANTA	ESPECIFICAÇÃO	A	L	C	QT.
A		CUBA DE APOIO RETANGULAR COM MESA Á DIREITA LINHA SLIM DECA COR BRANCA - CÓD. L.43050.MD.17	0,19	0,30	0,50	4
B1		TORNEIRA PARA LAVATÓRIO DE MESA PRESSMATIC 110 DOCOL - CÓD. 17160806, ACABAMENTO CROMADO	0,12	0,15	0,05	9
B2		TORNEIRA PARA LAVATÓRIO DE PAREDE PRESSMATIC 120 DOCOL - CÓD. 17160706, ACABAMENTO CROMADO	0,19	0,07	0,05	4
C		DISPENSADOR DE SABONETE / DETERGENTE DE MESA PRESSMATIC DOCOL - CÓD. 17200006, ACABAMENTO CROMADO	0,39	0,17	0,09	13
D		SIFÃO PARA BANHEIRO DOCOL - CÓD. 00660806, ACABAMENTO CROMADO	0,34	0,15	0,08	4
E		BACIA SANITÁRIA LINHA VOGUE PLUS CONFORTO DECA - CÓD. P.515.17, COR BRANCA + VÁLVULA HYDRA DUO 1 1/2 - CÓD.2545.C.112, ACABAMENTO CROMADO + ASSENTO POLIÉSTER COM PROTEKTO CÓD. AP.51.17, COR BRANCO	0,53	0,41	0,36	8
F		DISPENSER P/PAPEL HIGIÊNICO INTERFOLHADO H = 65 CM E DISPENSER P/ TOALHA DE PAPEL INTERFOLHADA H =1.10 CM - COR BRANCO	0,29	0,09	0,28	20
F2		DISPENSER COLETOR DE ABSORVENTES H = 65 CM	0,15	0,03	0,11	2
G		ESPELHO RETANGULAR COM MOLDURA EM METAL E BORDA ARREDONDADA 60x80cm -	0,80	0,02	0,60	8
G2		ESPELHO RETANGULAR COM MOLDURA EM METAL E BORDA ARREDONDADA 60x80cm - PARA SANITÁRIO ACESSÍVEL - INCLINAR 10º E PREVER SUPORTE PARA INSTALAR	0,79	0,60	0,16	2
H		ACABAMENTO PARA REGISTRO DOCOL BASE INVICTA - CÓD. 00723106, ACABAMENTO CROMADO (VERIFICAR PROJETO HIDROSSANITÁRIO)	0,15	0,05	0,05	6
I		LAVATÓRIO COM MEIA COLUNA LINHA VOGUE PLUS DECA - CÓD. L.51.17, ACABAMENTO COR BRANCO	0,47	0,46	0,55	9
J		BACIA SANITÁRIA LINHA VOGUE PLUS CONFORTO DECA COM ABERTURA (ACESSÍVEL) - CÓD. P.51.17 + ASSENTO POLIÉSTER COM ABERTURA FRONTAL - CÓD. AP.52.17 - TODOS OS ACABAMENTOS NA COR BRANCA	0,50	0,44	0,36	2
K		ACABAMENTO PARA VÁLVULA DE DESCARGA ACESSÍVEL HYDRA ECO CONFORTO - CÓD. 4900.C.CONF - ACABAMENTO CROMADO h: 100CM	0,07	0,17	0,11	2
L1		BARRA DE APOIO RETA DE 80cm LINHA CONFORTO DECA - CÓD. 2310.I.080.POL, ACABAMENTO INOX POLIDO	0,00	0,08	0,80	4
L2		BARRA DE APOIO RETA DE 70cm LINHA CONFORTO DECA - CÓD. 2310.I.070.POL, ACABAMENTO INOX POLIDO	0,70	0,08	0,00	2
L3		BARRA DE APOIO RETA DE 40cm LINHA CONFORTO DECA - CÓD. 2310.I.040.POL, ACABAMENTO INOX POLIDO	0,40	0,08	0,00	2
M		CHUVEIRO TRADICIONAL DOCOL - CÓD. 12120506 - ACABAMENTO CROMADO	0,20	0,16	0,07	5
N		VÁLVULA PARA CHUVEIRO ÁGUA FRIA OU PRÉ-MISTURADA BAIXA PRESSÃO PRESSMATIC DOCOL - CÓD. 17120306, ACABAMENTO CROMADO - h: 1,00m	0,10	0,08	0,08	5
O		TANQUE COMPETITIVO 22 LITROS DECA 50x38cm - CÓD. TQ.01.17, COR BRANCO	0,82	0,38	0,50	1
O1		TORNEIRA PARA JARDIM 1130 PRIMOR DOCOL - CÓD. 00672806, ACABAMENTO CROMADO	0,11	0,12	0,06	1
P1		ARMÁRIO LOCKER NILKO NK 1303 - 3 PORTAS (NR24) - COR BRANCO	1,82	0,45	0,30	27
P2		ARMÁRIO COLETOR FABRICO EM AÇO NILKO NK1401 - COR BRANCO (UNIFORMES)	1,82	0,45	0,38	10

ID da Revisão	DESCRIÇÃO	DATA
03	Alterações na Base, cotas, legendas	01/09/2022
03	Alterações na Base, cotas, legendas	02/08/2022
02	Ajustes Gerais	25/07/2022
01		05/07/2022


Sesc ADMINISTRAÇÃO

I. LUCIA MANZANO
arquitetura + paisagismo


04 ESPECIFICAÇÃO MÓVEL CAIXA - CAFÉ

TAMPO SUPERIOR	BANCADA EM QUARTZO CINZA ESCURO - REFERÊNCIA CONCRET TOPZSTONE - ACABAMENTO POLIDO - e: 2cm
TAMPO MONITOR	COMPENSADO 18mm REVESTIDO COM LAMINADO MELAMÍNICO REF. L013 GRAFITTO MT FÓRMICA
ACABAMENTO INTERNO	COMPENSADO 18mm REVESTIDO COM LAMINADO MELAMÍNICO REF. L013 GRAFITTO MT FÓRMICA
ACABAMENTO EXTERNO	PAINEL VIROC PRETO NG, e= 12mm. FRESTA DE 5mm ENTRE AS PEÇAS - BORDA ARREDONDADA CONFORME DETALHE
RODAPÉ	RODAPÉ INVERTIDO DE ALUMÍNIO PRETO 30x3000 - CÓD. 21484 REF. SANTA LUZIA


COTAS EM CM

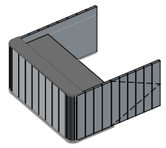


ISOMÉTRICA
ESCALA: 1:50

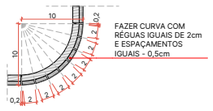


DET.CANTO CURVO
ESCALA: 1:5

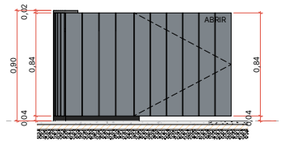


VISTA LATERAL
ESCALA: 1:25

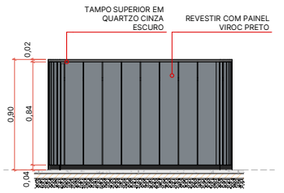


VISTA FRONTAL
ESCALA: 1:25

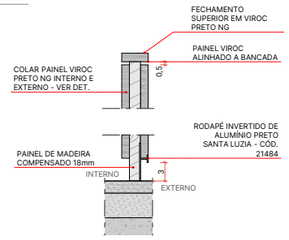


DET. CORTE LATERAL
ESCALA: 1:5

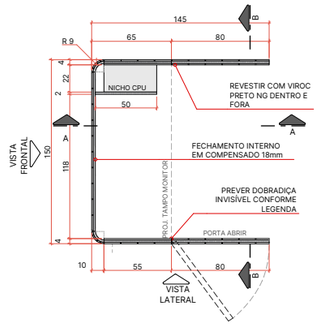


PLANTA BASE - CAIXA
ESCALA: 1:25

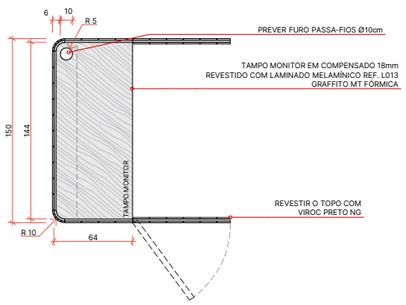


PLANTA TAMPO MONITOR
ESCALA: 1:25

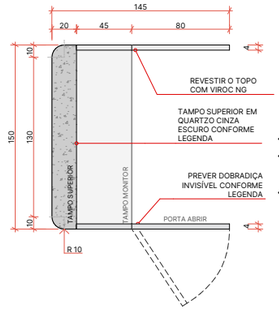


PLANTA TOPO - CAIXA
ESCALA: 1:25

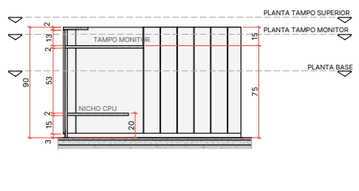

CORTE A - CAIXA
ESCALA: 1:25

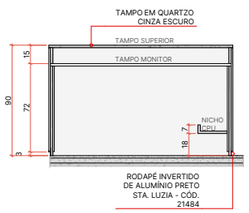

CORTE B - CAIXA
ESCALA: 1:25

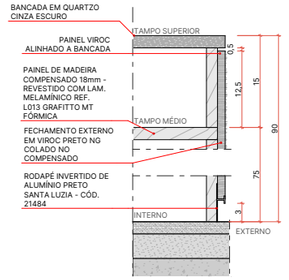


DET. CORTE TAMPOS
ESCALA: 1:5


05 ESPECIFICAÇÃO MÓVEL CAFÉ DECK

PEDRA	BANCADA EM QUARTZO CINZA ESCURO - REFERÊNCIA CONCRET TOPZSTONE - ACABAMENTO POLIDO - e: 2cm
ACABAMENTO EXTERNO	PAINEL VIROC PRETO NG, e= 12mm. FRESTA DE 5mm ENTRE AS PEÇAS - BORDA ARREDONDADA CONFORME DETALHE
RODAPÉ	RODAPÉ INVERTIDO DE ALUMÍNIO PRETO 30x3000 - CÓD. 21484 REF. SANTA LUZIA
LATERAIS E PRATELEIRAS	MARCENARIA EM COMPENSADO 18mm REVESTIDO COM LAM. MELAMÍNICO REF. L013 GRAFITTO FÓRMICA ACABAMENTO MATTE - PREVER PINOS REGULÁVEIS A CADA 10cm
PORTA	MARCENARIA EM COMPENSADO 15mm REVESTIDO EM LAM. MELAMÍNICO REF. L013 GRAFITTO FÓRMICA ACABAMENTO MATTE - COLAR PAINEL VIROC DO LADO EXTERNO (VER DET.)
DOBRADIÇA	DOBRADIÇAS COM AMORTECEDORES LINHA CLIP TOP BLUMOTION, REF. BLUM OU OUTRO SIMILAR NA MESMA QUALIDADE
ABERTURA	ABERTURA DAS PORTAS EM SISTEMA FECHO-TOQUE REF. BLUM


COTAS EM CM

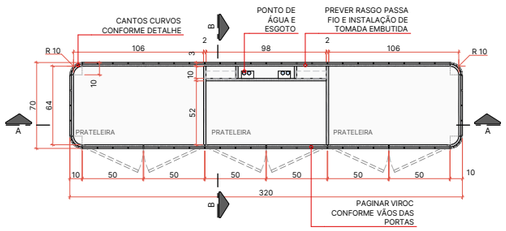


PLANTA BASE - CAFÉ DECK
ESCALA: 1:25

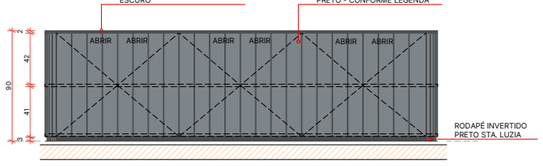


VISTA - BANCADA CAFÉ DECK
ESCALA: 1:25

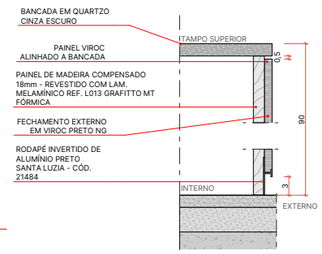


DET. CORTE BANCADA
ESCALA: 1:5

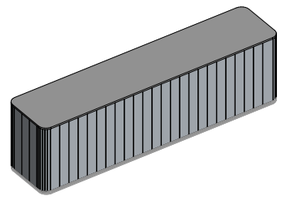


PERSPECTIVA ISOMÉTRICA
ESCALA: 1:50

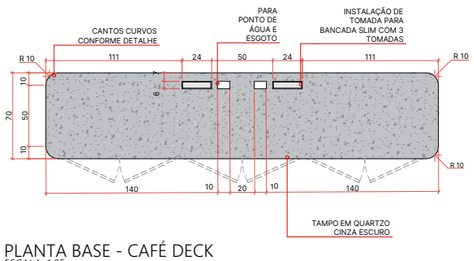


PLANTA BASE - CAFÉ DECK
ESCALA: 1:25

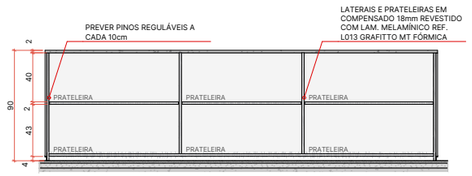


CORTE A - CAFÉ DECK
ESCALA: 1:25

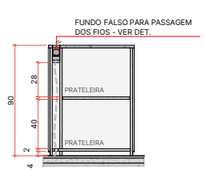


CORTE B - CAFÉ DECK
ESCALA: 1:25

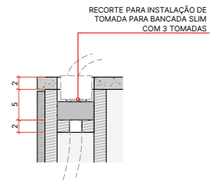


DET. PASSA FIOS
ESCALA: 1:5

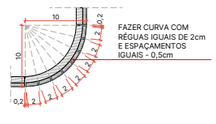

DET. CANTO CURVO
ESCALA: 1:5

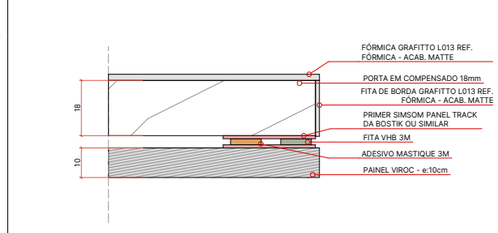

DET. FIXAÇÃO VIROC+COMPENSADO
ESCALA: 1:1

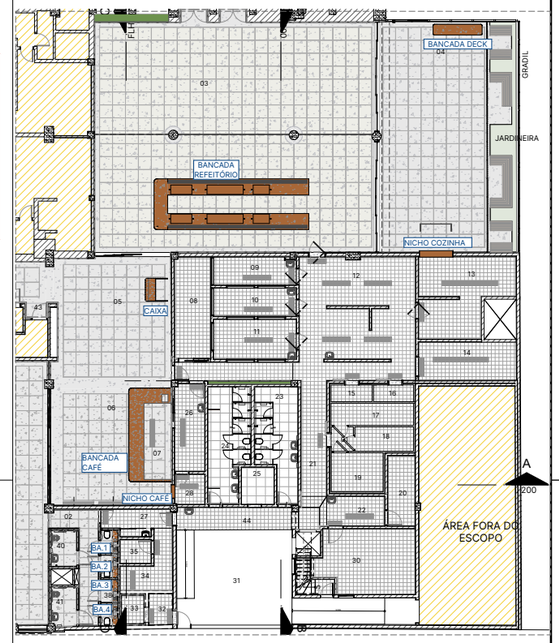

PLANTA DE SITUAÇÃO
ESCALA: 1:200

ITEM	OBSERVAÇÕES
1	TODOS OS VÃOS DEVERÃO SER VERIFICADOS NO LOCAL E NÃO TIRAR MEDIDAS EM ESCALA
2	DEVERÁ SER ENVIADO PROJETO EXECUTIVO DO FABRICANTE PARA APROVAÇÃO

ID da Revisão	DESCRIÇÃO	DATA
01	Emissão inicial, Ajustes Gerais, Alterações na Base, cotas, legendas	06/09/2022

Sesc ADMINISTRAÇÃO

L. LUCIA MANZANO
arquitetura + paisagismo

HADRIEN MACHADO

(11)970996517

hadrienmachado22@gmail.com