LILIANE narciso ARQUITETURA E INTERIORES

LILIANE MARCELINO NARCISO

PORTFÓLIO ARQUITETURA E URBANISMO

INDICE

CURRICULO.....05

TFG TRABALHO FINAL DE GRADUAÇÃO.....09

SANDRA BERGO.....13

ARITANA SALLES.....22

PAISAGISTA ADRIANA PARPARELLI.....29

PROJETOS LILIANE.....34

COZINHA.....35
APARTAMENTO.....38



LILIANE NARCISO

RUA: PARQUE DOS PASSAROS N°615. NOVA GRANADA
TEL: (17)99108-6994
EMAIL: ARQ.LILIANENARCISO@GMAIL.COM
@ARQLILIANENARCISO

CURRICULO

FORMAÇÃO ACADEMICA_____

Bacharelo em Arquitetura e Urbanismo
2015-2019 - Centro Universitatio de Rio Preto - UNIRP

EXPERIENCIA PROFISSIONAL_____

2016 LOJA - IVONE MODAS
- Primeiro trabalho localizadona cidade de Nova Granada.
- Nele tinha a função de atendente e caixa.
- Nesta época aprendi a lidar com variedades de públicos, falar com calma e atender bem as pessoas.

2017_2018 ESCRITORIO PINÁCULO - ARQUITETURA E GERENCIAMENTO DE OBRAS
- A Estágio de Arquitetura e Urbanismo.
- Trabalho feito em AutoCad, construções era mais prédios.
- Fazia também memorial descritivo para os clientes, portanto nele continha instalações prediais, elétrica, hidráulicas, etc.

2018_2019 ESCRITORIO SANDRA E ROBERTA BERGO
- A Estágio de Arquitetura e Urbanismo.
- Trabalho feito em AutoCad, SketChup e renderização no V-Ray.
- Desenhos de marcenaria prevendo, elétrica, hidráulicas, bases, pedras, etc.

2020_ATUAL - ESCRITORIO ARITANA SALLES
-Emprego em Designer de Interiores.
- Trabalho feito em AutoCad, SketChup e renderização no V-Ray,
- Preparação das Imagens no Photoshop,
- Desenhos de marcenaria prevendo, elétrica, hidráulicas, bases, pedras, etc.
- Atendimento ao cliente,
- Atendimento de fornecedores,
- Visitas em obras,
- Orçamentos, etc.

FREELANCER

PAISAGISTA ADRIANA PARPARELLI
-Montagem de plantas de paisagismo, com propostas de vegetações, indicações com imagens, nome das espécies, etc.

COMPETENCIA

AUTOCAD	● ● ● ● ●
SKETCHUP	● ● ● ● ●
V-RAY 4.0	● ● ● ●
Revit	●
OPERADOR DE COMP.	● ● ● ●
WEB DESIGNER	● ● ● ●
ROTINAS ADMINISTRATIVA	● ● ● ●
PHOTOSHOP	● ● ●

OBJETIVO PROFISSIONAL

Arquiteta e Urbanista dedica em tudo que faz, muito atenciosa e inteligente, gosta de aprender coisas novas e se aprofundar. Desejo fazer parte do time da empresa oferecendo o melhor e mostrando todas as minhas qualidades, sendo comprometida com as atribuições que são dadas a mim.

TFG–PARQUE FLUVIAL DA REPRESA


UMA PROPOSTA DE RENATURALIZAÇÃO DE NOVA GRANADA

LILIANE MARCELINO NARCISO - 20144249
ORIENTADOR (a) DANIELE CAMPITELLI SILVA RAMOS

Parque Fluvial da Represa

Uma Proposta de Renaturalização Para Nova Granada

LOCALIZAÇÃO

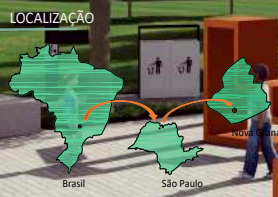


INTRODUÇÃO

O presente trabalho tem como objetivo uma proposta interventiva na cidade de Nova Granada - SP, onde encontra-se uma Represa Municipal que é muito utilizada pela população, mas não está adequada para o uso.

O tema PARQUE FLUVIAL DA PREPRESA surge a partir desta degradação que o local se encontra e por nela existir uma nascente que necessita de cuidados.

Assim o projeto irá abranger toda cidade e visitantes, praticantes de esportes, lazer, convívio, cuidados com a natureza.

IMPLANTAÇÃO

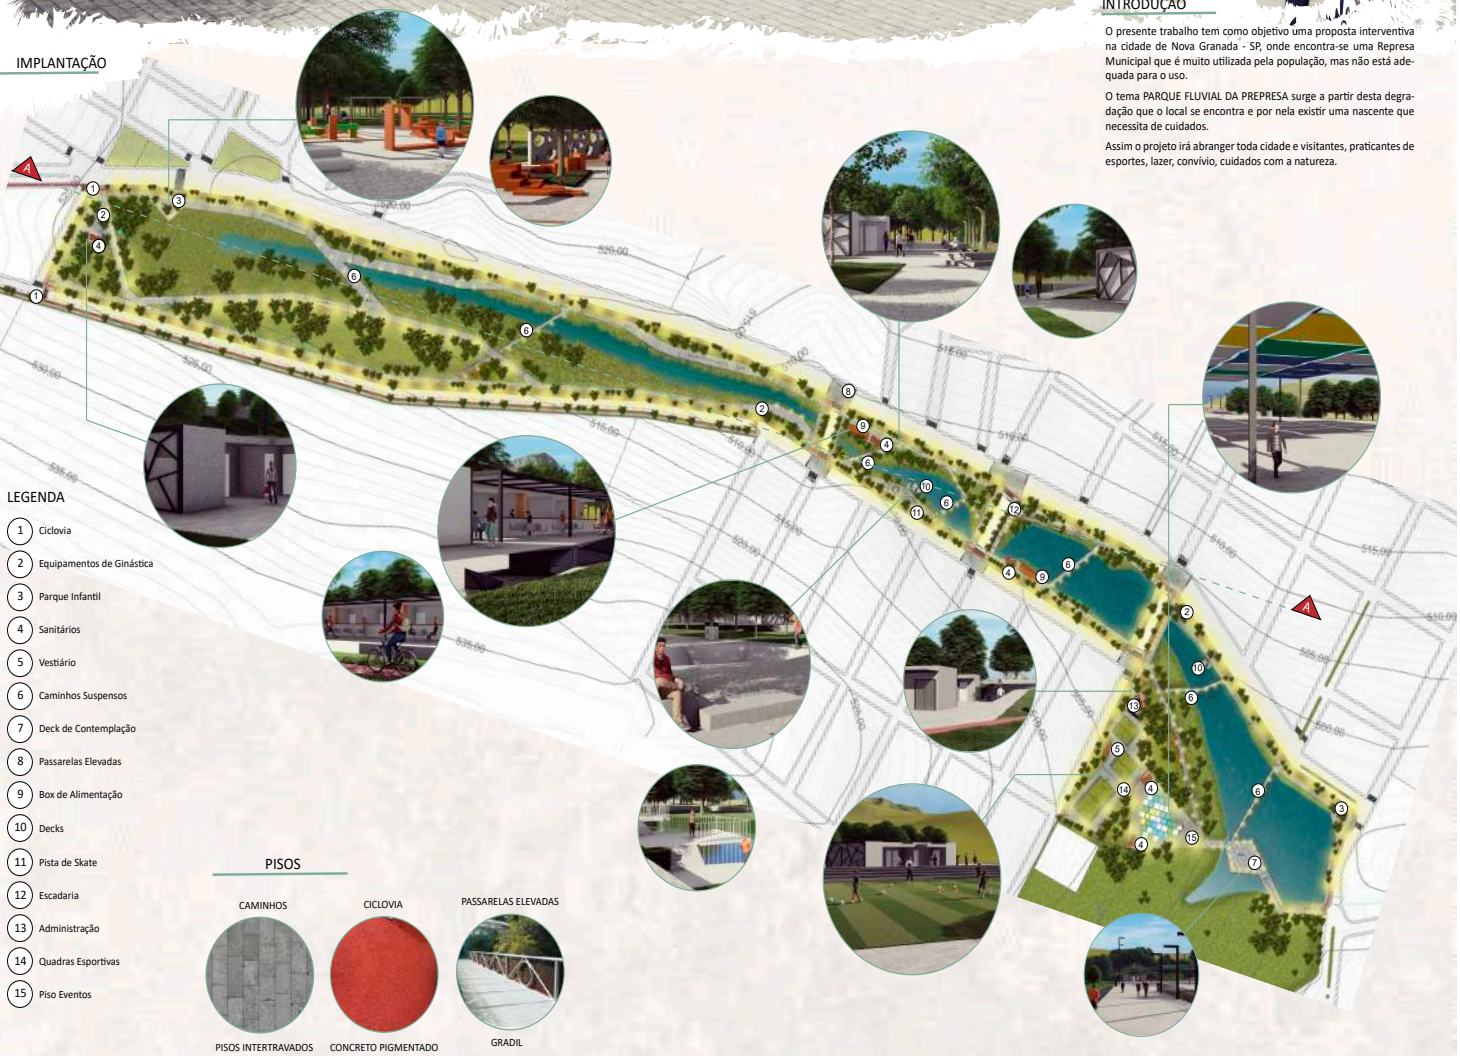


LEGENDA

1. Ciclovia
2. Equipamentos de Ginástica
3. Parque Infantil
4. Sanitários
5. Vestiário
6. Caminhos Suspensos
7. Deck de Contemplação
8. Passarelas Elevadas
9. Box de Alimentação
10. Decks
11. Pista de Skate
12. Escadaria
13. Administração
14. Quadras Esportivas
15. Piso Eventos

PISOS

0 20 50 100 200
Escala Gráfica

CORTE

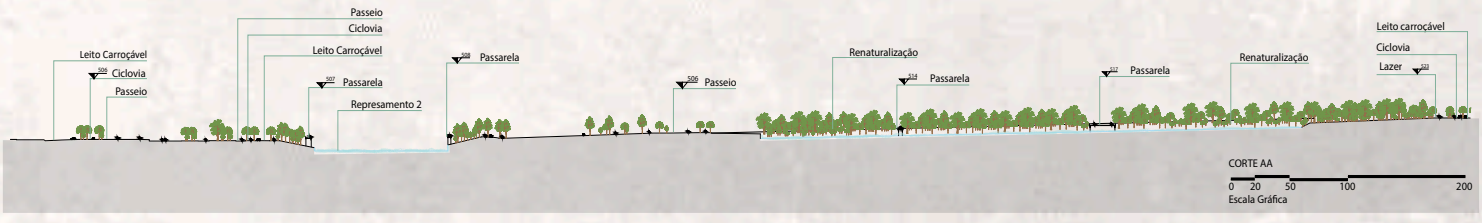


CORTE AA
0 20 50 100 200
Escala Gráfica

LILIANE MARCELINO NARCISO - 20144249
ORIENTADOR (a) DANIELE CAMPITELLI SILVA RAMOS

Parque Fluvial da Represa

Uma Proposta de Renaturalização Para Nova Granada

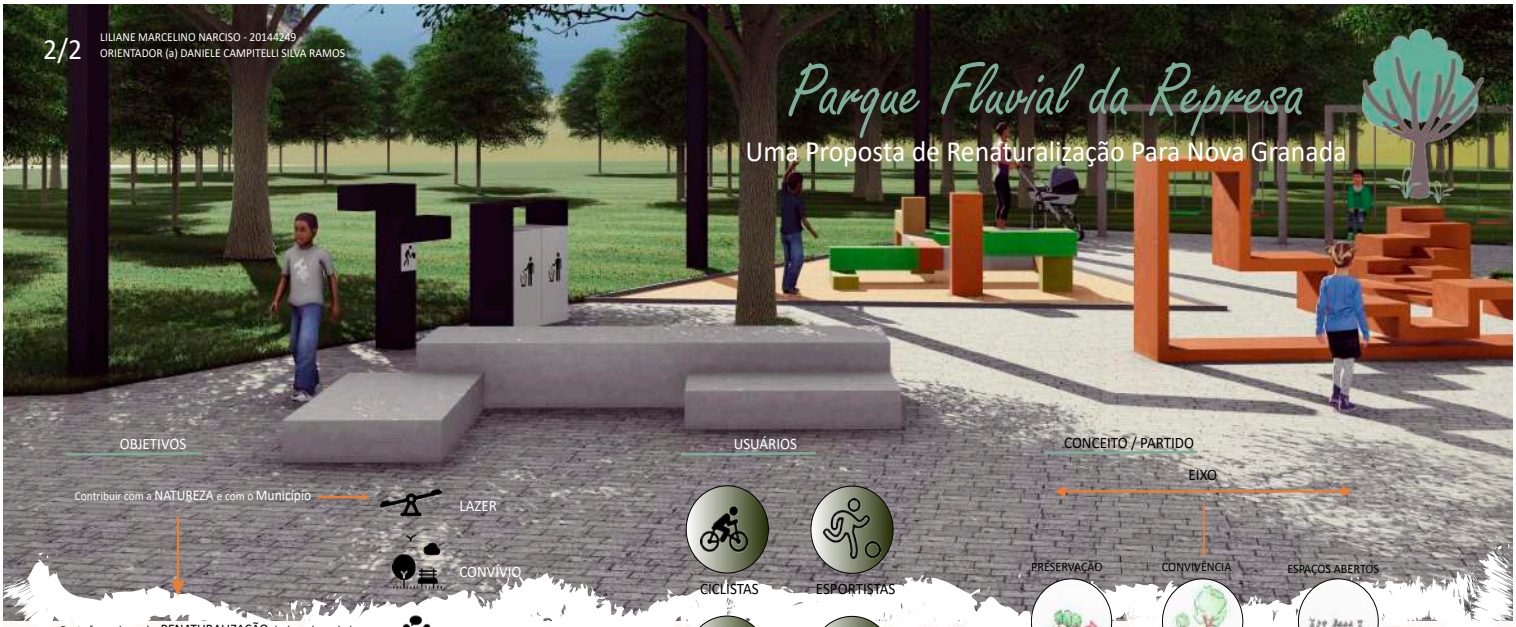

OBJETIVOS

Contribuir com a NATUREZA e com o Município

Desta forma haverá a RENATURALIZAÇÃO da área degradadas;

Aumento da FAUNA E FLORA

- LAZER
- CONVÍVIO
- EDUCAÇÃO E CULTURA
- ESPORTE

USUÁRIOS

- CICLISTAS
- ESPORTISTAS
- PEDESTRES
- EMPREENDEDORES

CONCEITO / PARTIDO

EIXO

- PRESERVAÇÃO
- CONVIVÊNCIA
- ESPAÇOS ABERTOS


EDIFICAÇÕES

CONEXÕES


MOBILIÁRIOS

INFRAESTRUTURA


Banheiros

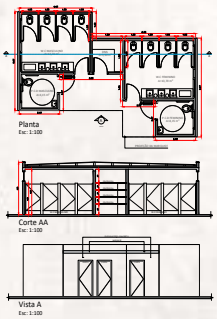


Vestiário

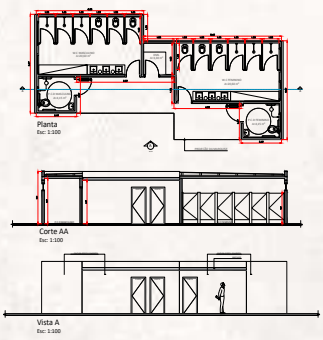



Administração + Baneiros

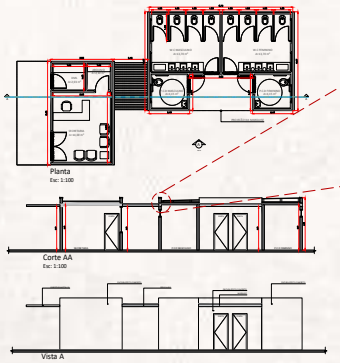


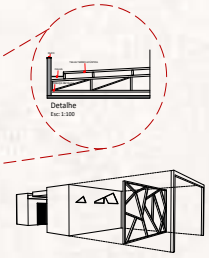

Box de Alimentação

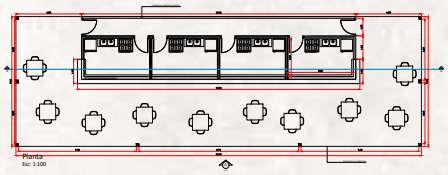

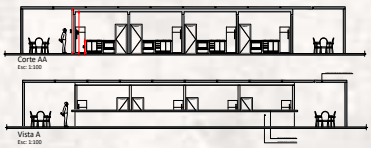

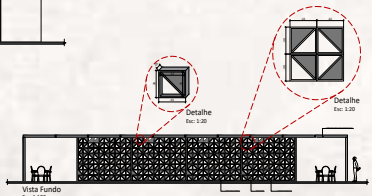




MOBILIÁRIOS


BANCOS

82 bancos

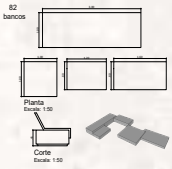

BICICLETÁRIOS

13 bicicletários

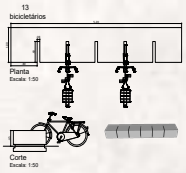

LIXEIRAS

80 lixeiras




BEBEDOUROS

28 bebedouros




TOTENS

15 totens

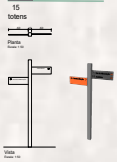


ESPREGUIÇADEIRA

4 espreguiçadeira

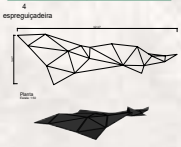

GUARDA-CORPO

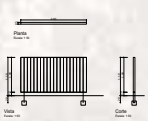

IRRIGADORES

86 totens

PAISAGISMO

As vegetações escolhidas são classificadas em:


GRAMADOS



ÁRVORES



ÁRVORES FRUTÍFERAS

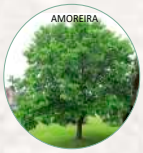

ARBUSTOS



FORRAÇÕES



SANDRA BERGO

VAGA DE ESTÁGIO

BRINQUEDOTECA





LAVABO










QUARTO




S&R
BERGO
ARQUITETURA E DECORAÇÃO


S&R
BERGO
ARQUITETURA E DECORAÇÃO

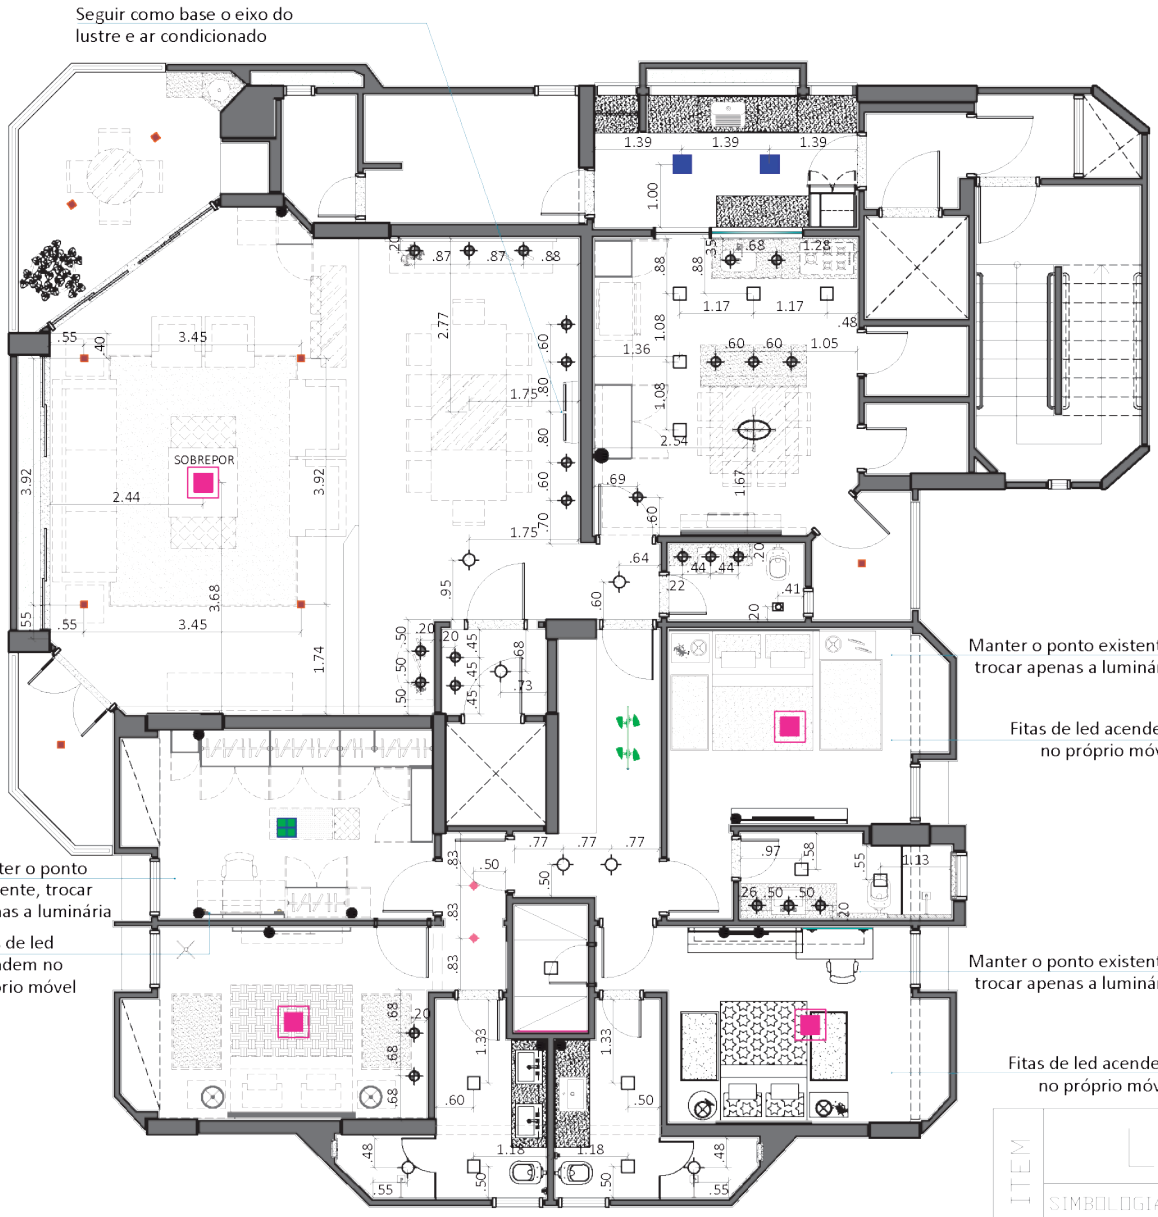



LEGENDA

- Luminária A. R. 70
- Luminária A. R. 70 Dupla
- Luminária Dicróica
- Luminária Tipo Par
- Luminária Tipo Placa de Led 20x20cm
- Luminária Tipo Placa de Led 50x50cm
- Lustre
- Pendente
- Luminária Fluorescente
- Ponto p/ fita de LED
- Luminária camarim H= 1.30m (eixo piso)

LEGENDA

ITEM	SIMBOLOGIA	DESCRIÇÃO	LAMPADAS E POTÊNCIA
01		EMBUTIDO MINI DICRÓICA FOCO	MINI DICRÓICA 4W 2700K
02		EMBUTIDO LUZ INDIRETA 50X50CM	BULB/LED 8W 3000K
03		EMBUTIDO LED 30X30CM	24W 3000K
04		PLAFON LED 30X30CM	24W 3000K
05		EMBUTIDO MINI BORDA	8W 3000K
06		TRILHO 1 METRO 4 SPOTS DICRÓICA	DICRÓICA 7W 2700K

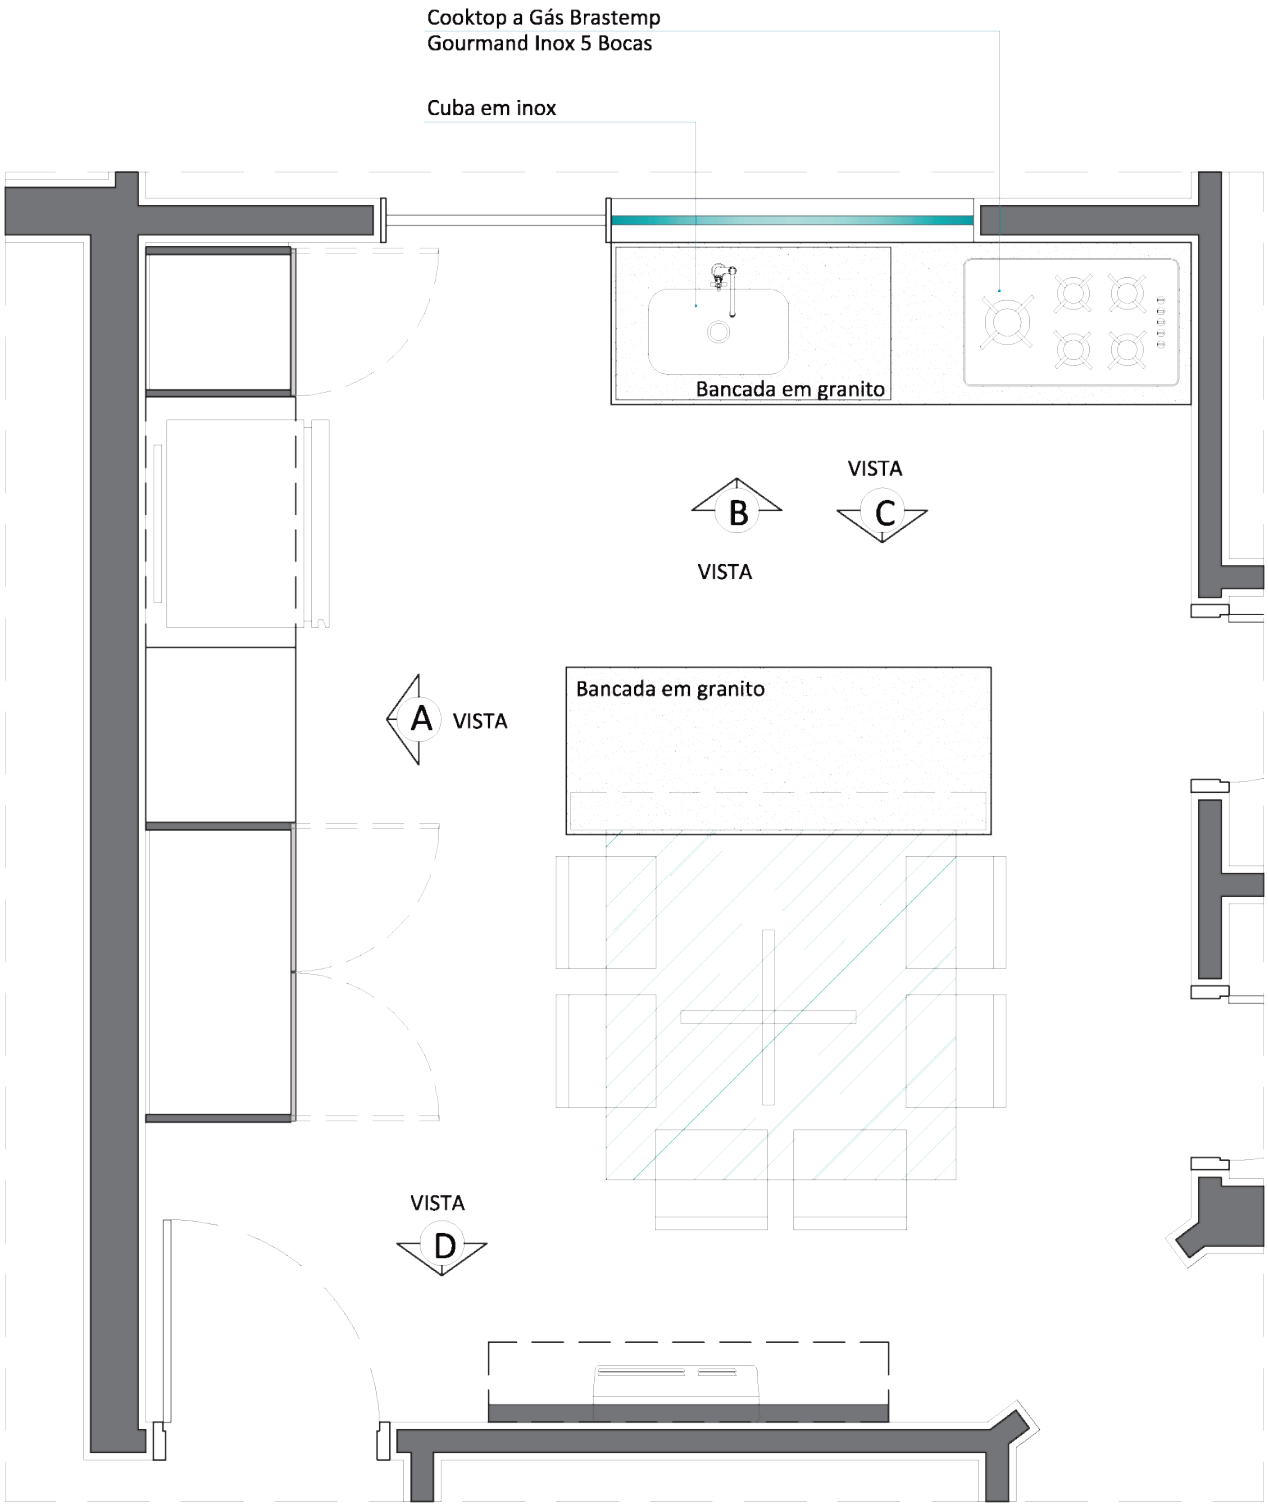
Cooktop a Gás Brastemp
Gourmand Inox 5 Bocas
Cuba em inox
Bancada em granito
VISTA
B
C
VISTA
A
VISTA
Bancada em granito
VISTA
D

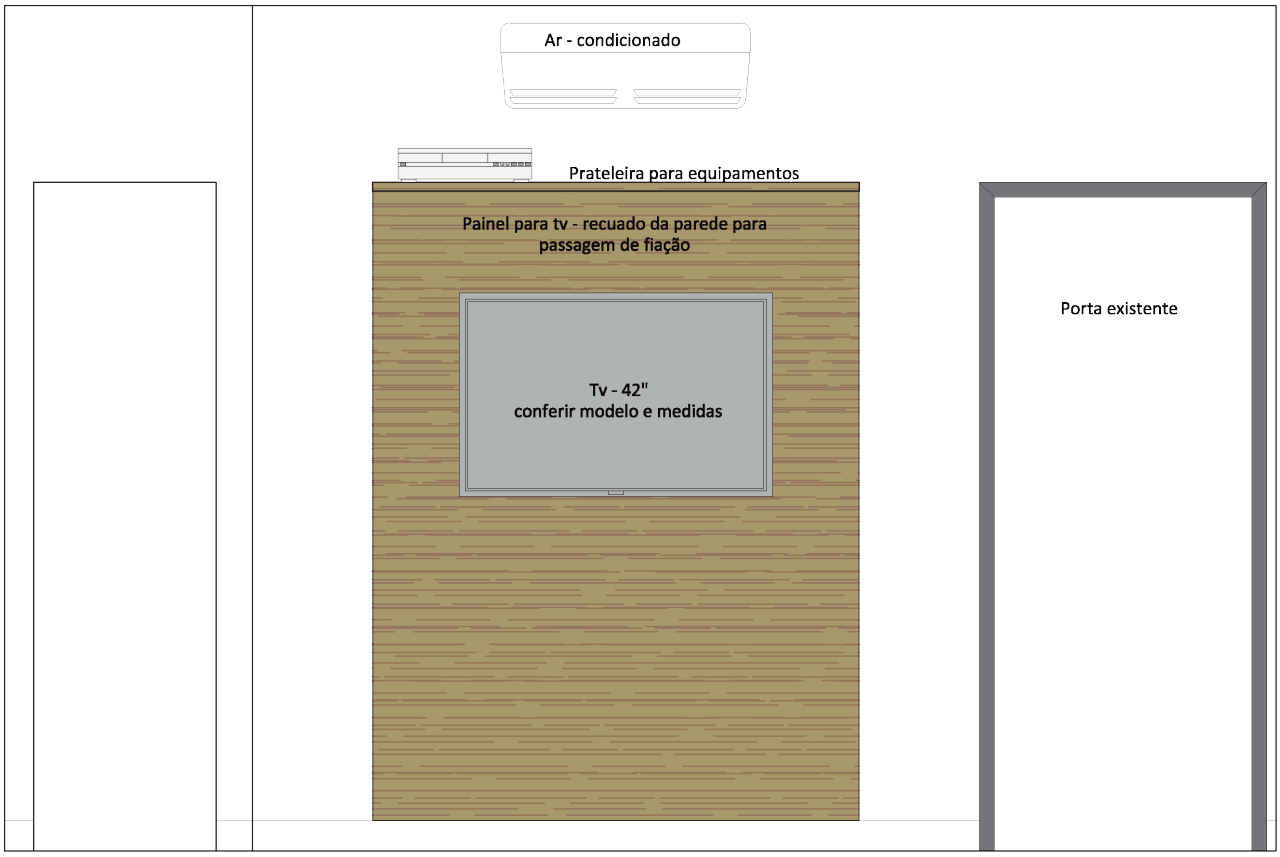
Ar - condicionado
Prateleira para equipamentos
Painel para tv - recuado da parede para passagem de fiação
Tv - 42"
conferir modelo e medidas
Porta existente

ARITANA SALLES_____

ARQUITETA E DESIGNER DE INTERIORES


ARITANA
SALLES
INTERIORES


ARITANA
SALLES
INTERIORES


ARITANA
SALLES
INTERIORES


ARITANA
SALLES
INTERIORES


ARITANA
SALLES
INTERIORES


ARITANA
SALLES
INTERIORES


Acostamento
young
ARITANA
SALLES
INTERIORES


ARITANA
SALLES
INTERIORES


ARITANA
SALLES
INTERIORES


ARITANA
SALLES
INTERIORES


OUR VALUES
CREATIVITY
SAFETY
SELF KNOWLEDGE
COMMUNICATION
EMPATHY
CONFIDENCE
PURPOSE
PROTAGONISM
CANADA
GREEN LAND
RUSSIA
CHINA
INDIA
BRAZIL
PERU
ARGENTINA
AUSTRALIA
ARITANA SALLES
INTERIORES


OUR VALUES
CREATIVITY
SAFETY
SELF KNOWLEDGE
COMMUNICATION
EMPATHY
CONFIDENCE
PURPOSE
PROTAGONISM
CANADA
GREEN LAND
RUSSIA
CHINA
INDIA
BRAZIL
PERU
ARGENTINA
INDONESIA
AUSTRALIA
NEW ZEALAND
ARITANA SALLES
INTERIORES

ADRIANA PARPARELLI

PAISAGISMO


MURO - FALSA VINHA
ORQUIDEA VIOLETA
VIDEIRA
PALMEIRA LACA
LIRIOPES VARIEGATO
HELICONIA PSI
IRIS
PALMEIRA MERRILLII
ALPINIA VARIEGATA
FORRAÇÃO CASCA DE PINUS POLIDA
GUAIMBÊ
CLOROFITO
ACAB. CASCA DE PINUS POLIDA
PLANTA BAIXA
ESC. 1.75
PALMEIRA MERRILLII
AMEIXEIRA (EXISTENTE)
ORAMA ESMERALDA
ALPINIA VARIEGATA
GUAIMBÊ
JASMIM MANGA
VASOS HORTA
CLOROFITO
ACAB. CASCA DE
PINUS POLIDA
CLUSIA 1ª OPÇÃO



GRAMA PRETA



NANDINA



LIRIOPES VERDE



THUNBERGIA ERECTA



LUTIELA



BAVIO

BEAUCARNEA (EXISTENTE)



QUARESMEIRA (EXISTENTE)

YUCCA ROSTRATA BAIXA



MINI ROYO PEDRISCO PALHA





QUARESMEIRA (EXISTENTE)

THUNBERGIA ERECTA (EXISTENTE)

PAU MULATO



A (EXISTENTE)
MERALDA

TABUTICABEIRA (EXISTENTE)
ORONA ESMERALDA

1ª OPÇÃO:
MINI LANTANA BRANCA
MINI LANTANA AMARELA





2ª OPÇÃO:
HEMEROCALLIS AMARELO
HEMEROCALLIS LARANJA





BEAUCARNEA



MINI ROYO
PEDRISCO PALHA





YUCCA ROSTRATA





IRIS AZUL
FORRAÇÃO PEDRISCO PALHA





DIANELA
CASACA DE PINUS POLIDA



PALMEIRA MERRILLII



GUAIMBÊ




MORÉIA
FORRAÇÃO PEDRISCO PALHA



PEDRISCO PALHA



GRAMA ESMERALDA

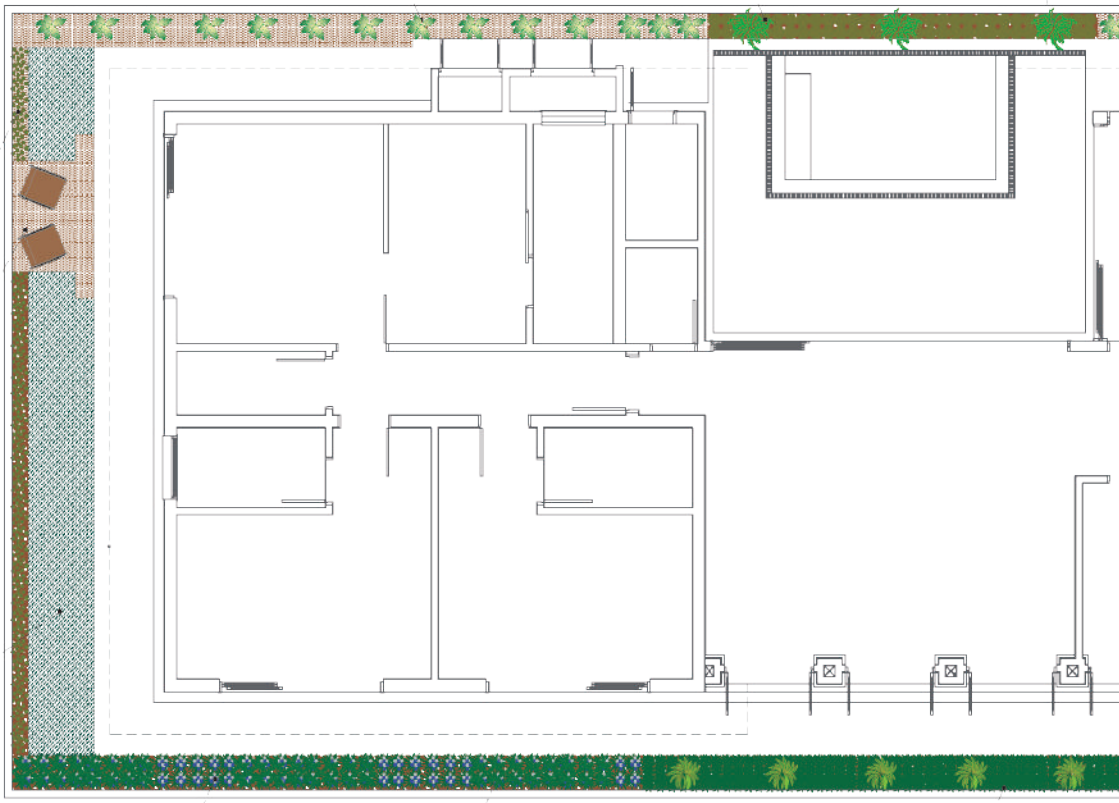

MINI ERICA ROSA
FORRAÇÃO CASCA DE PINUS POLIDA



ARUNDINA
FORRAÇÃO CASCA DE PINUS POLIDA





LIRIOPE3 VERDE
FORRAÇÃO CASCA DE PINUS POLIDA





BAMBU MOSS





LIRIOPES VERDE
FORRAÇÃO CASCA DE PINUS POLIDA
PLEOMELE REFLEXA
CLUSIA
FORRAÇÃO CASCA DE PINUS POLIDA
GRAMA ESMERALDA
PALMEIRA CARPENTARIA
OU RABO DE RAPOSA
GRAMA ESMERALDA
PHOENIX DUPLA OU
BEAUCARNEA "DUPLA",
"TRIPLA"
VIBURNO
CASCA DE PINUS POLIDA
PEDRISCO PALHA
BULBINE
GRAMA ESMERALDA
CHAMAEDOREA SEIFRIZII
LIRIOPES VARIEGATO
FORRAÇÃO CASCA DE PINUS POLIDA
CLUSIA
FORRAÇÃO CASCA DE PINUS POLIDA



PROJETO PAREDE (ACESSO AO CORREDOR)



PROJETO MURETA

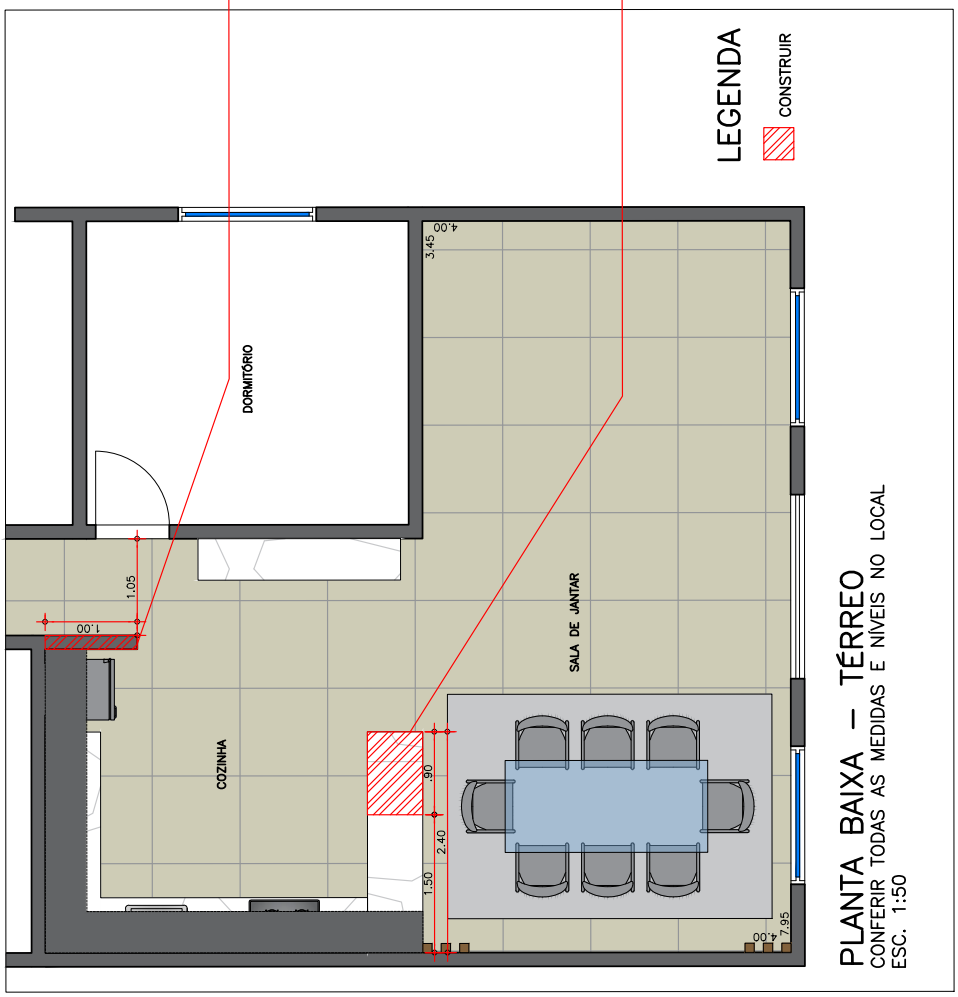

PLANTA BAIXA – TÉRREO
CONFERIR TODAS AS MEDIDAS E NÍVEIS NO LOCAL
ESC. 1:50

OBRA: PROJETO RESIDENCIAL	ENDEREÇO: ANGATUBA	PROJETISTA: LILIANE NARCISO	FOLHA: 01/01
CLIENTE: DAIANE E NILTO	PROJETO: PLANTA BAIXA	ESCALA: 1:50	


EMAIL: ano.lilianenarciso@gmail.com
TEL: (17) 99108-6994


LILIANE
narciso



LILIANE
narciso


LILIANE
narciso



LILIANE
narciso

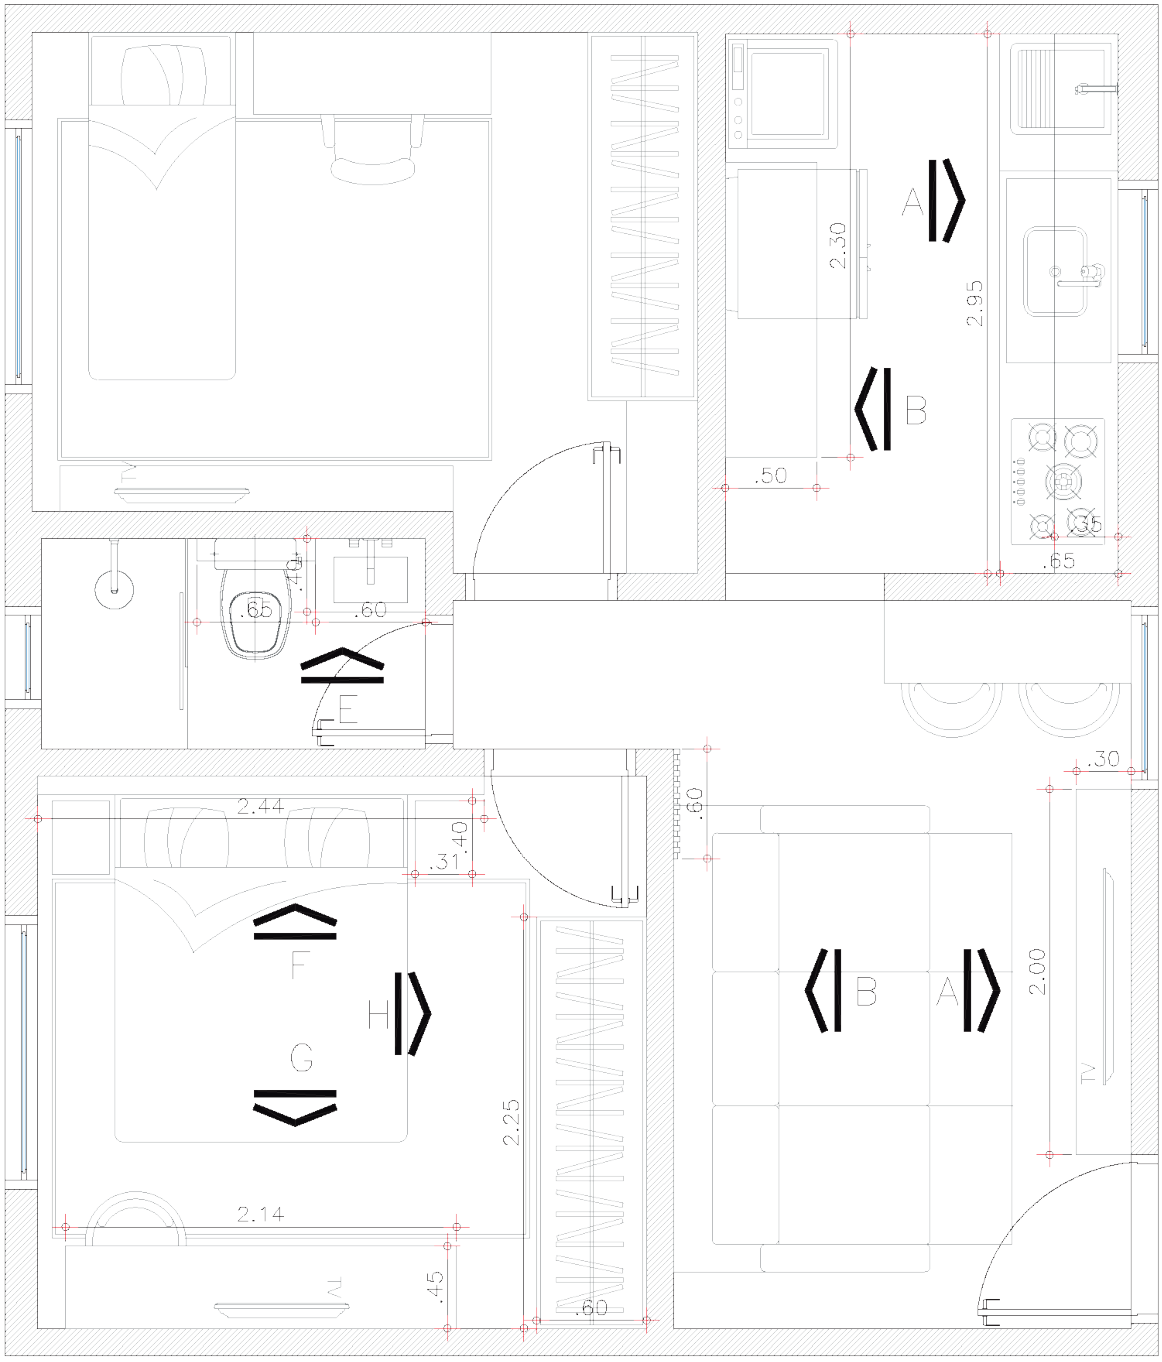


PLANTA BAIXA

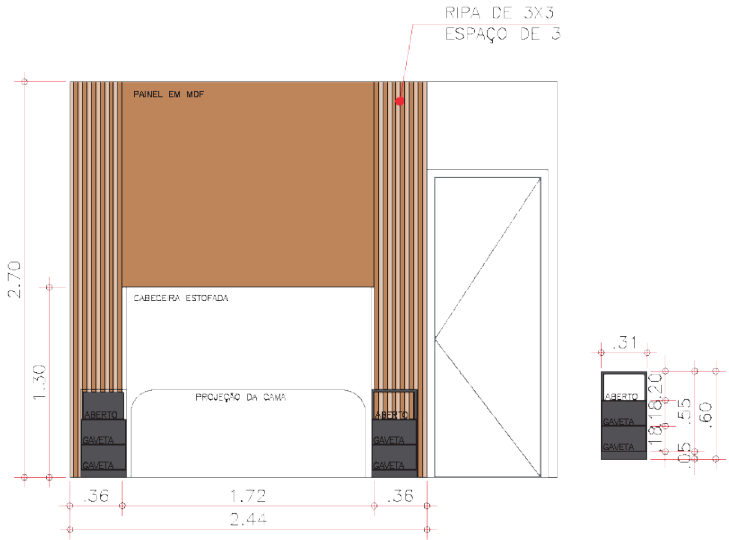


VISTA F
CINFERIR TODAS AS
MEDIDAS EM LOCO

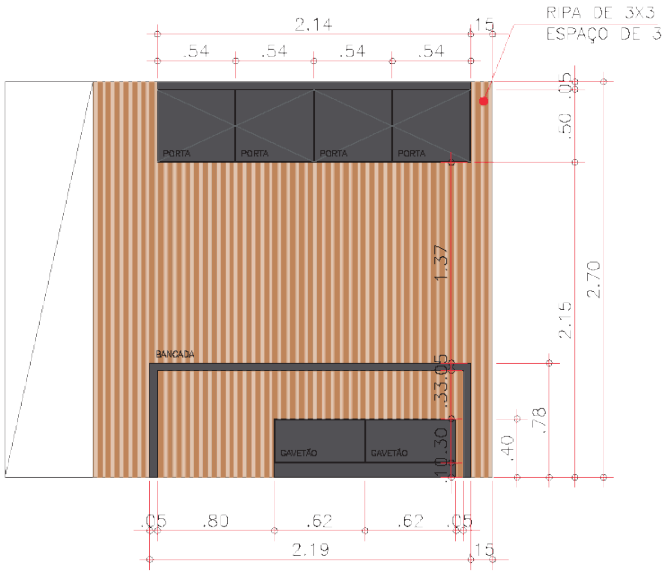

VISTA G
CINFERIR TODAS AS
MEDIDAS EM LOCO

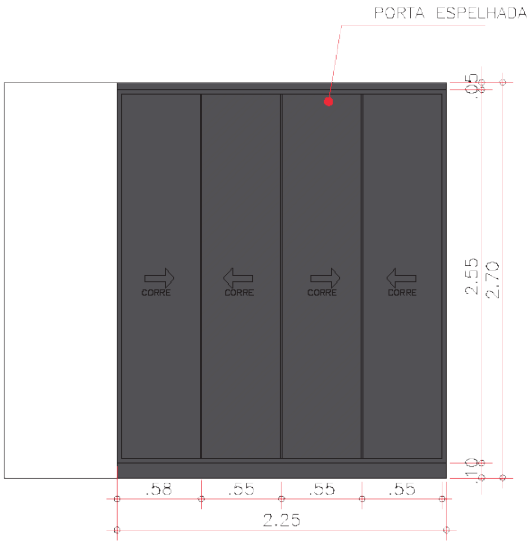

VISTA H
CINFERIR TODAS AS
MEDIDAS EM LOCO

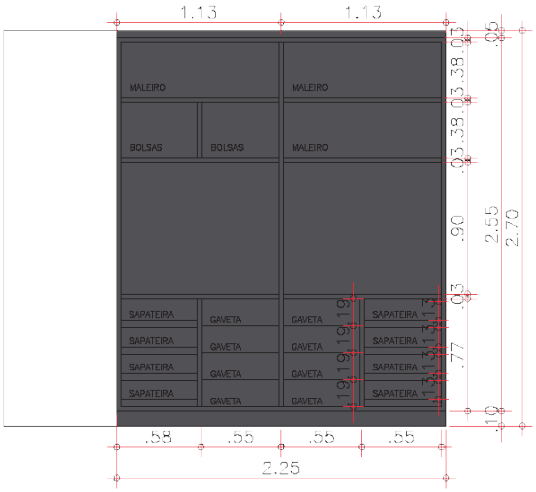

VISTA H INTERNO
CINFERIR TODAS AS
MEDIDAS EM LOCO









LILIANE narciso ARQUITETURA E INTERIORES

OBRIGADA !!!