



LUÍS ANTÔNIO

PROJETISTA

Sou Luís Antônio dos Santos, tenho 50 anos e resido em Piracicaba, São Paulo. Atuo à 31 anos como Desenhista / Projetista Pleno Tubulação / Inst. Industrial em Autocad, Plant 3D. e SolidWorks.

Experiência

- 04 anos trabalhando na AMBITEC Planejamento e Consultoria Ltda, em São Paulo-SP.
- 06 anos executando projetos e detalhamentos de tubulações industriais na NESTLÉ Brasil LTDA em São José do Rio Pardo - SP.
- 01 ano elaborando projetos para empresas alimentícias e indústrias químicas na JFS Engenharia e Consultoria Ltda, em Araras-SP. – PJ.
- 04 anos atuando como autônomo (direto) na DEDINI Industria de Base S/A, em Piracicaba SP, na área de EBA, Eng. Bebidas e Alimentos, nos Detalhamentos de processos de cervejaria e ETDI.
- 03 anos e cinco meses como Projetista tubulação na AJS Desenhos Técnicos Ltda, em São José Rio Pardo - SP, na Unidade NESTLÉ Brasil LTDA. – PJ.
- 03 anos atuando na DEDINI Industria de Base S/A, em Piracicaba-SP, já área de EBA detalhamento nos processos de cervejaria e ETDI. – CLT.
- 02 anos atuando como Projetista tubulação na NASCAR Engenharia Ltda, em Mogi-Mirim SP, na área de utilidades. – CLT.
- 08 anos e cinco meses como Projetista tubulação na AJS Desenhos Técnicos Ltda, em São José Rio Pardo - SP, na Unidade NESTLÉ Brasil LTDA. (Atualmente). 04 anos trabalhando na AMBITEC Planejamento e Consultoria Ltda, em São Paulo-SP,
- 06 anos executando projetos e detalhamentos de tubulações industriais na NESTLÉ Brasil LTDA em São José do Rio Pardo - SP.
- 01 ano elaborando projetos para empresas alimentícias e indústrias químicas na JFS Engenharia e Consultoria Ltda, em Araras-SP. – PJ.
- 04 anos atuando como autônomo (direto) na DEDINI Industria de Base S/A, em Piracicaba SP, na área de EBA, Eng. Bebidas e Alimentos, nos Detalhamentos de processos de cervejaria e ETDI,
- 03 anos e cinco meses como Projetista tubulação na AJS Desenhos Técnicos Ltda, em São José Rio Pardo - SP, na Unidade NESTLÉ Brasil LTDA. – PJ.
- 03 anos atuando na DEDINI Industria de Base S/A, em Piracicaba-SP, na área de EBA detalhamento nos processos de cervejaria e ETDI. – CLT.
- 02 anos atuando como Projetista tubulação na NASCAR Engenharia Ltda, em Mogi-Mirim SP, na área de utilidades. – CLT.
- 08 anos e cinco meses como Projetista tubulação na AJS Desenhos Técnicos Ltda, em São José Rio Pardo - SP, na Unidade NESTLÉ Brasil LTDA. (Atualmente).

Educação

Cursos profissionalizantes

- PLANT 3D – MAPData – 40 HORAS
 - AUTOCAD – 80 HORAS.
 - SOLIDWORKS – DEDINI – DURAÇÃO – 80 HORAS.
 - DESENHO DE ARQUITETURA – PROTEC (SÃO PAULO) – DURAÇÃO – 12 MESES.
 - DESENHISTA DE MÁQUINAS – PROTEC (SÃO PAULO) – DURAÇÃO – 12 MESES.
 - PROJETOS DE FERRAMENTAS - PROTEC (SÃO PAULO) – DURAÇÃO – 08 MESES.
- WINDOWS XP/ WORD/ EXCEL / POWER POINT / DIGITACAO / INTERNET.



Formação profissional


DESENHISTA TÉCNICO DE ARQUITETURA – CEETEPS – ETE FRANCISCO GARCIA – MOCOCA – SP.

Habilidades


- SolidWorks
- AutoCad
- Engenharia industrial
- Arquitetura

PROJETO MECÂNICO – CALDEIRA TUBULAR HORIZONTAL, CORPO E CONJUNTO, 3D E DETALHES

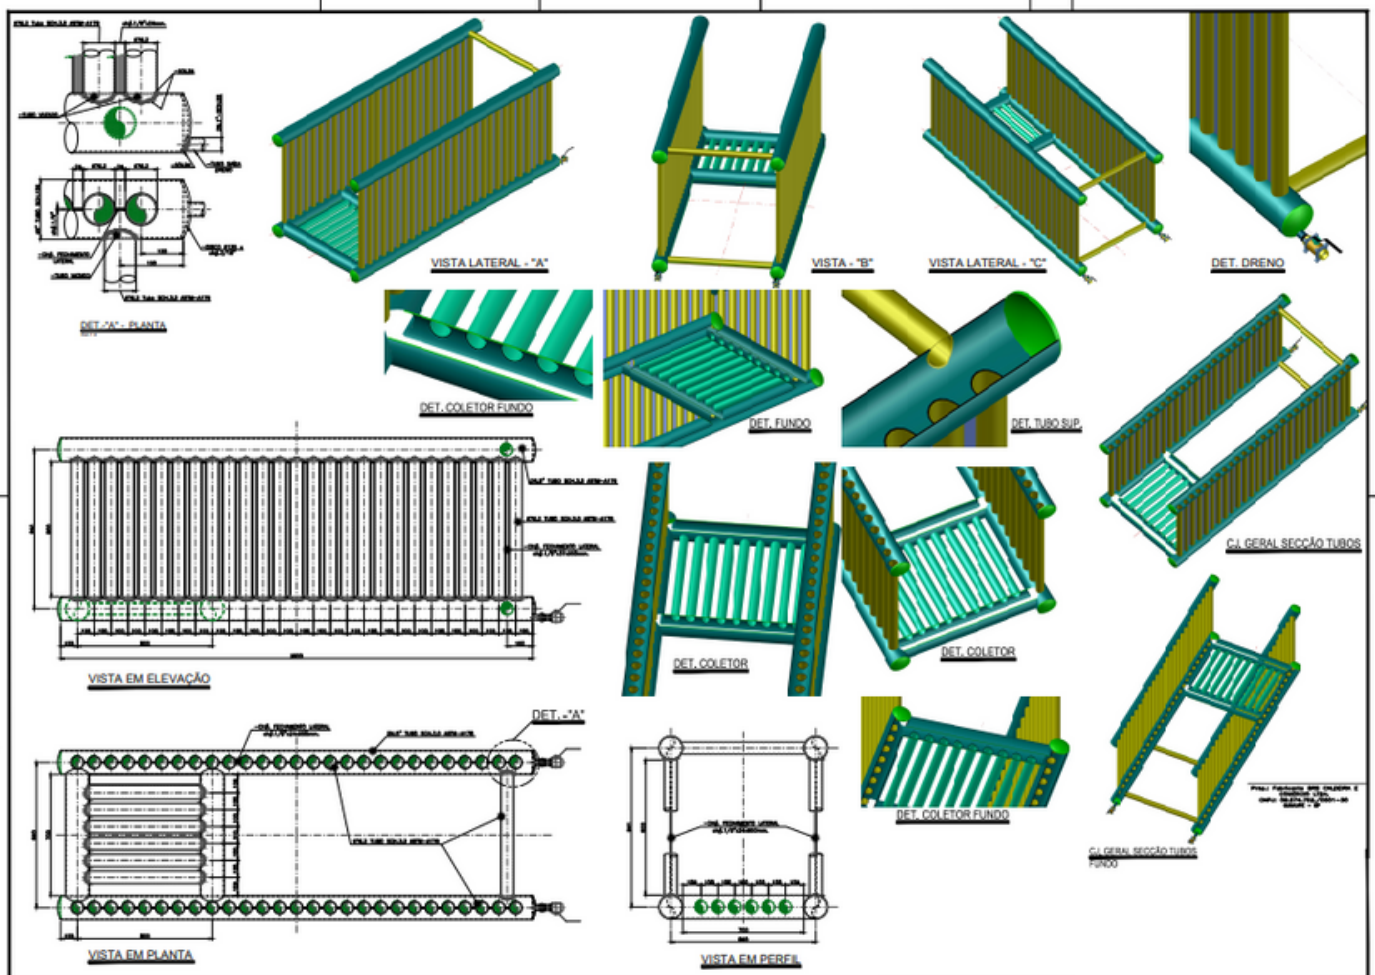
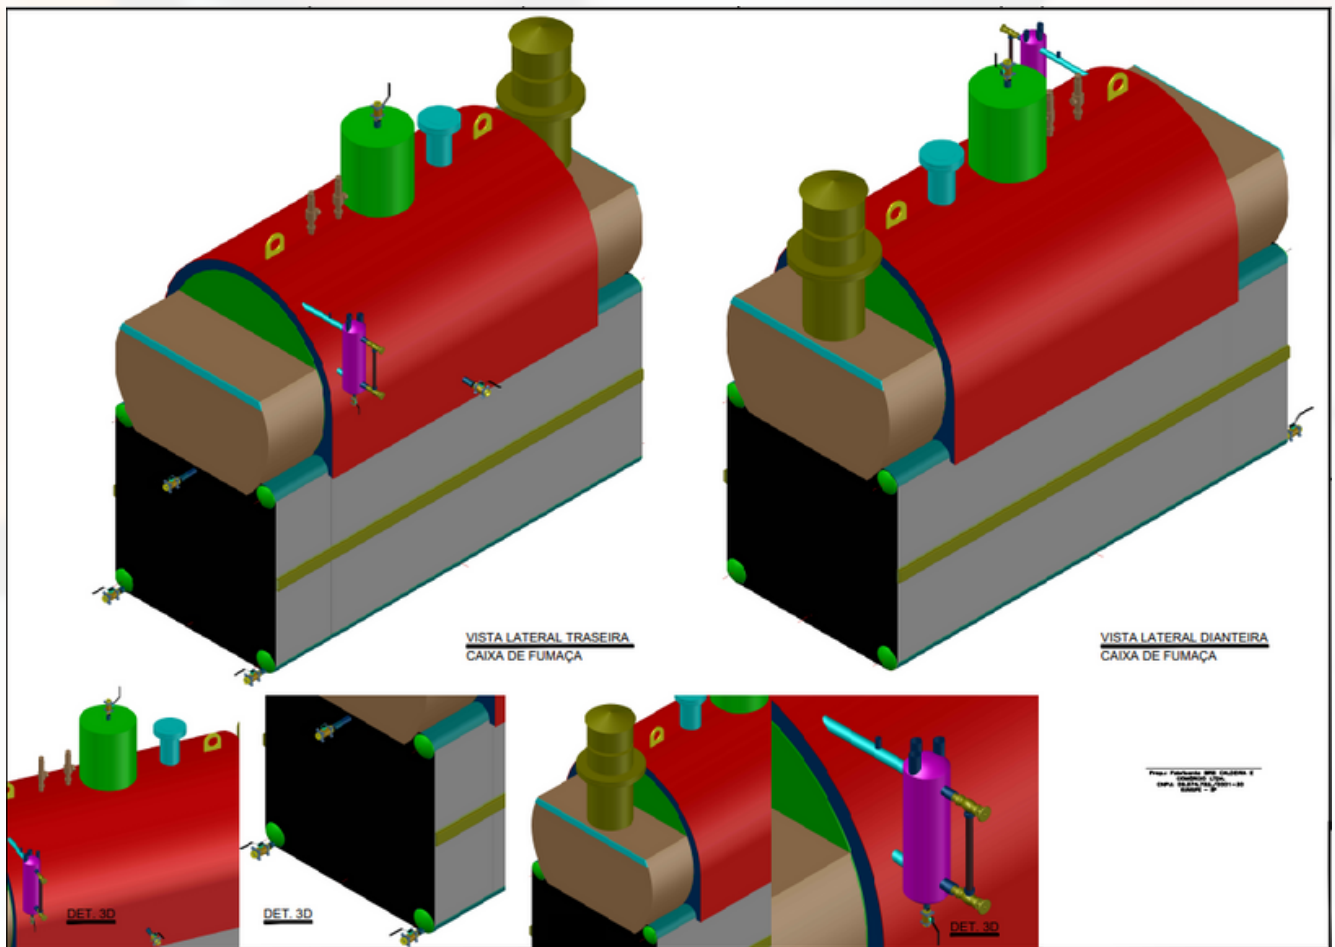


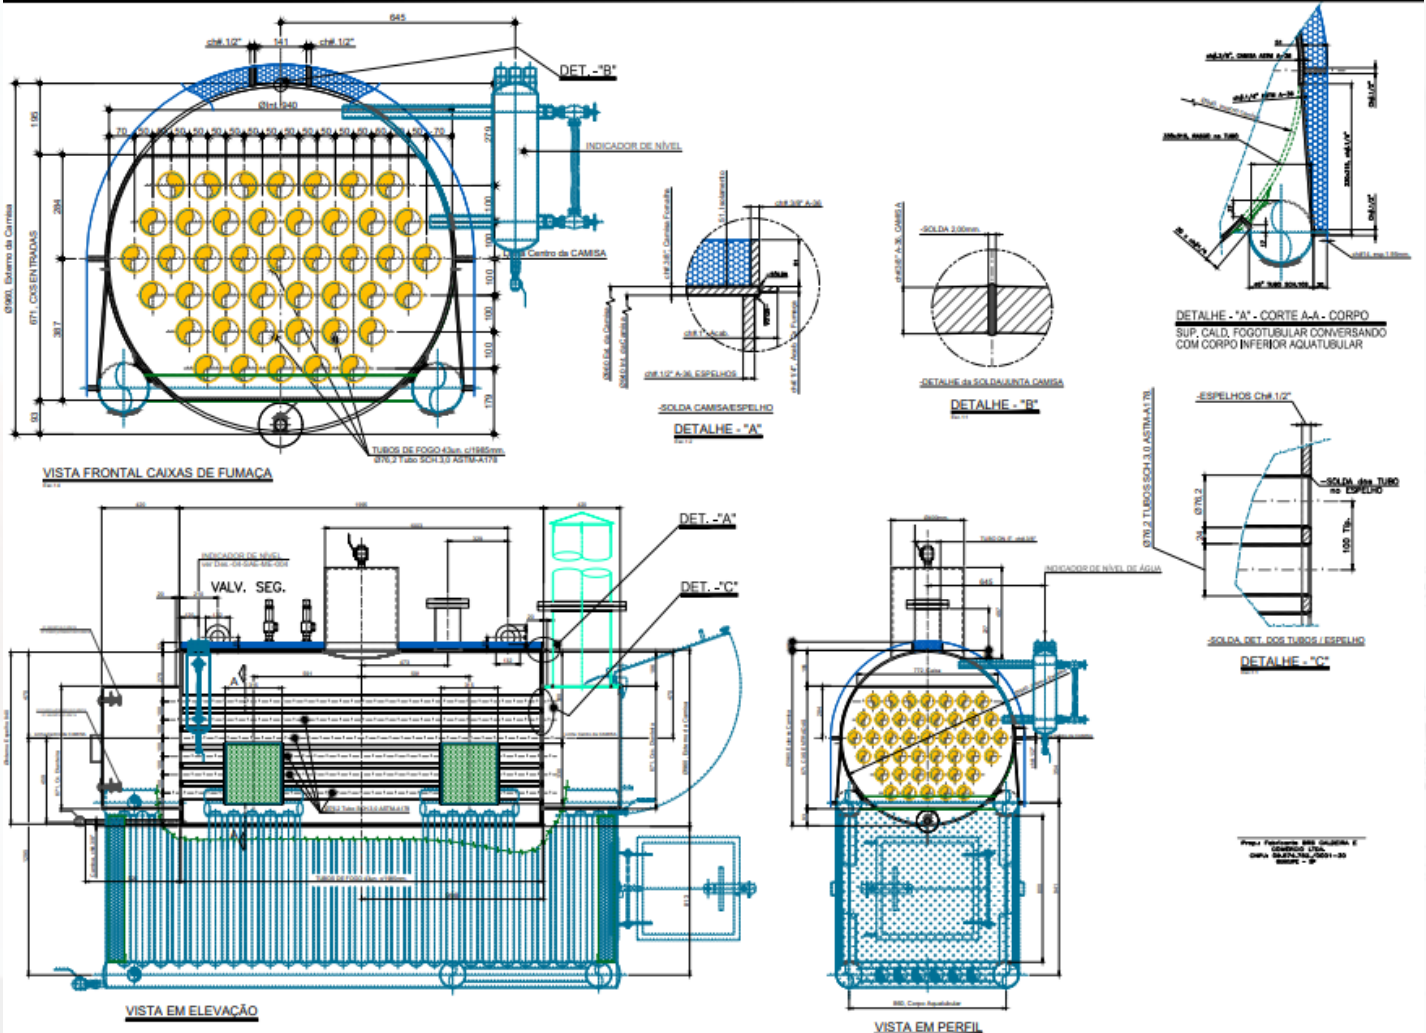



PROJETO MECÂNICO – CALDEIRA TUBULAR HORIZONTAL, CORPO E CONJUNTO, 3D E DETALHES

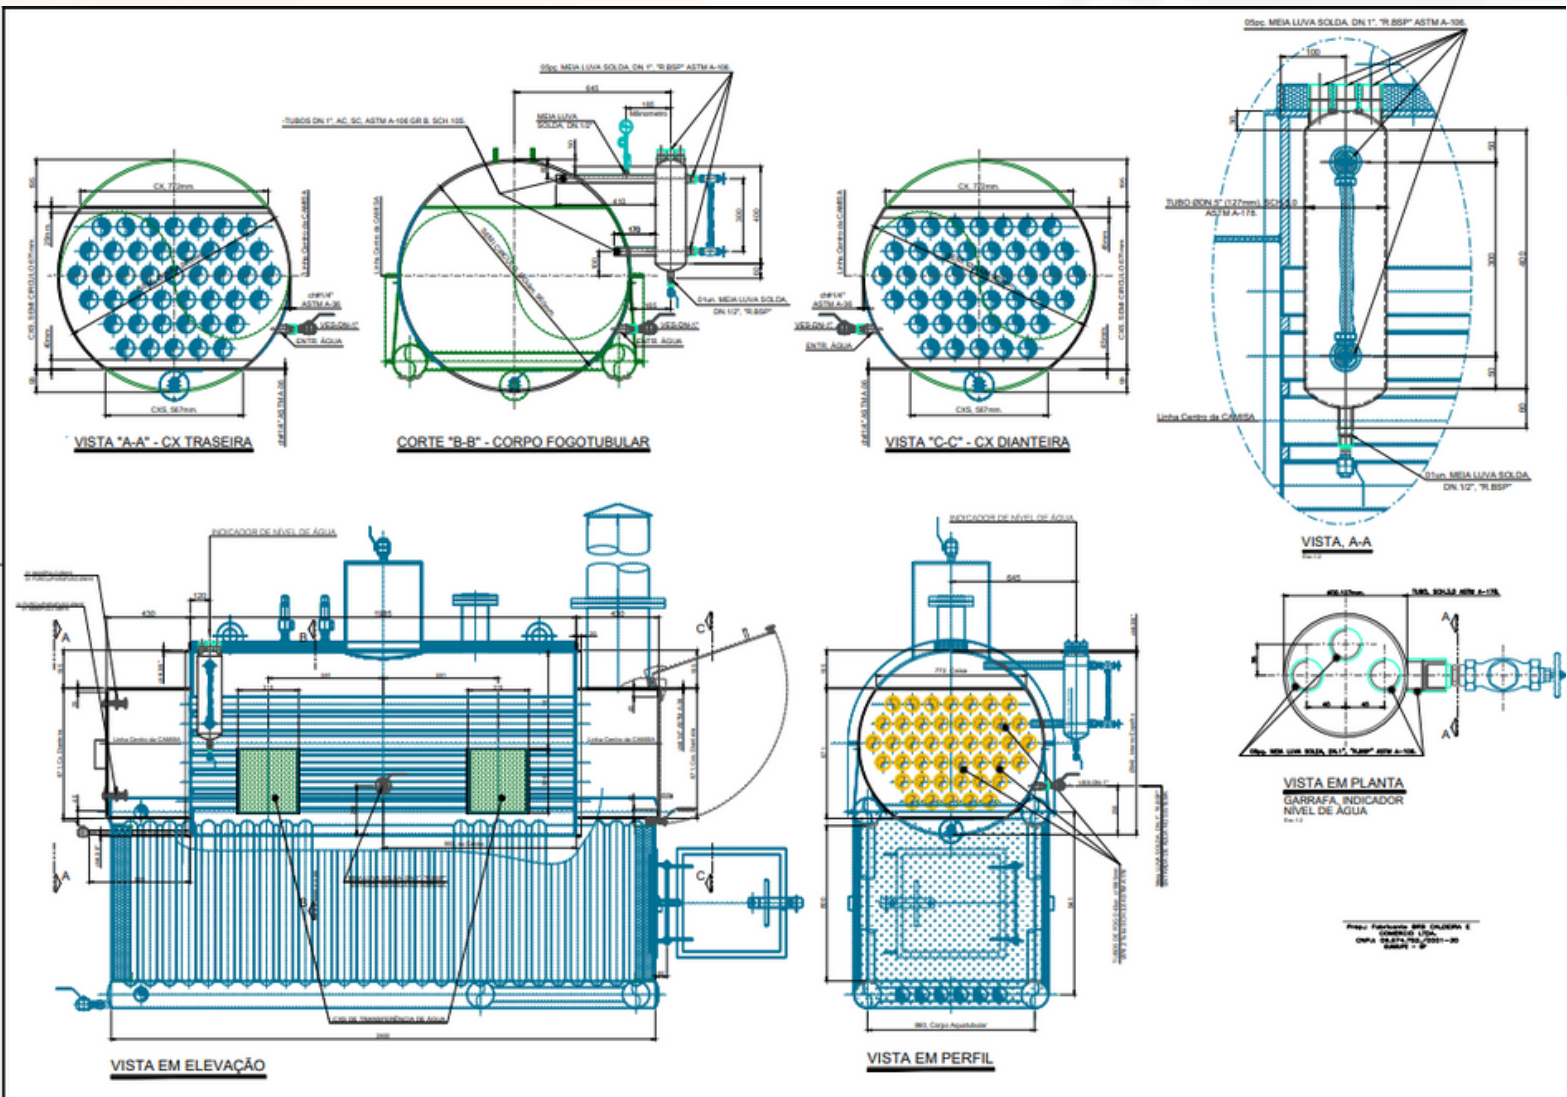

PROJETO MECÂNICO – CALDEIRA TUBULAR HORIZONTAL 4000KG. CORPO E CONJUNTO, DETALHES E 3D.

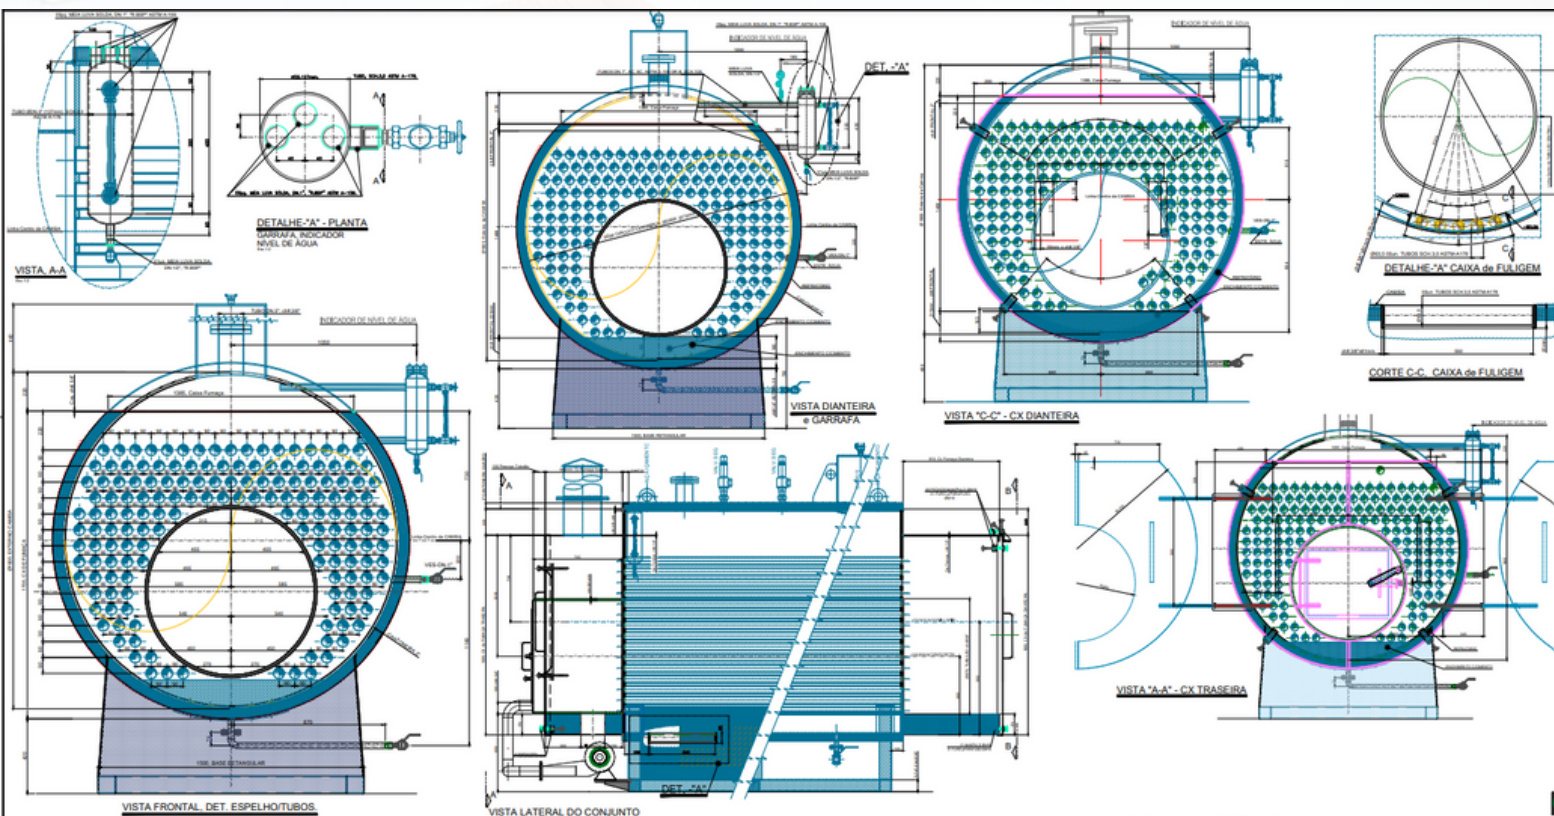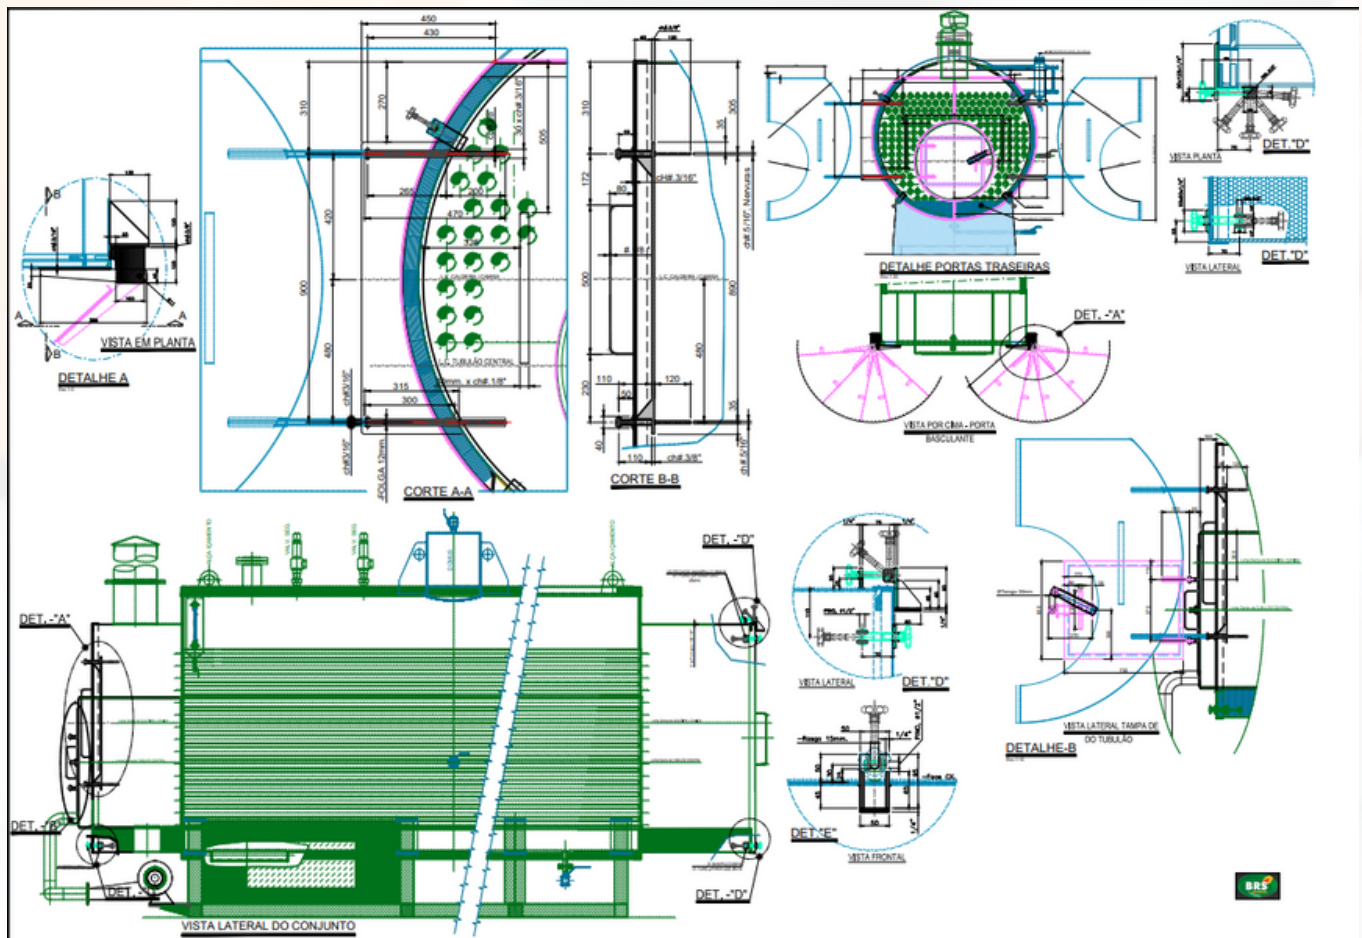

PROJETO MECÂNICO – CALDEIRA TUBULAR HORIZONTAL 4000KG. CORPO E CONJUNTO, DETALHES E 3D.

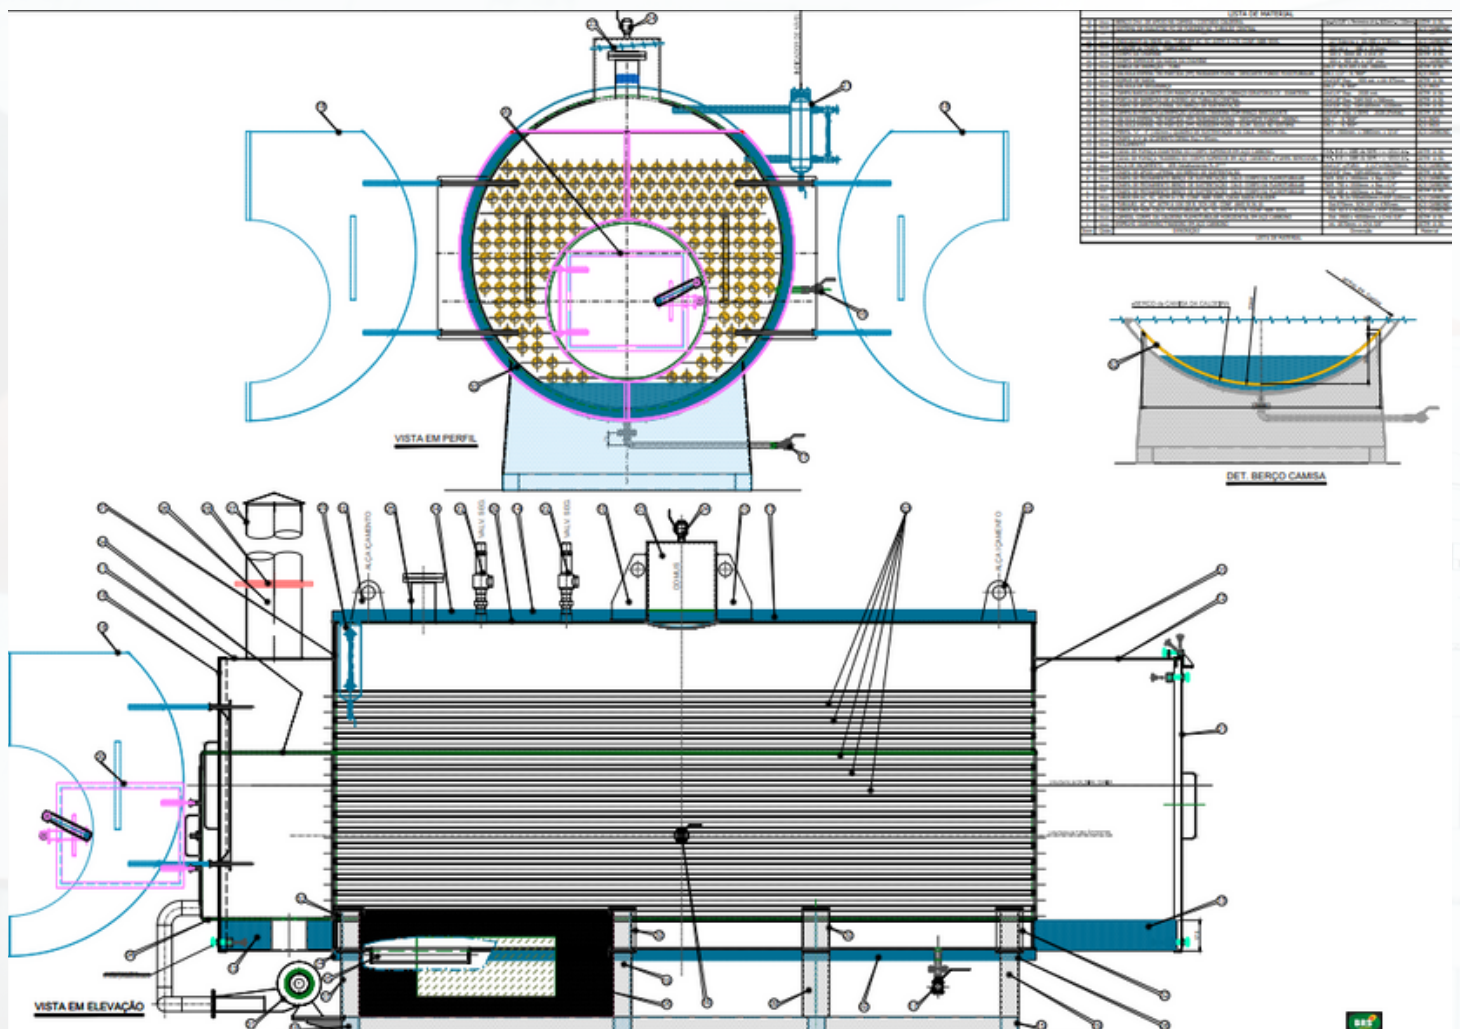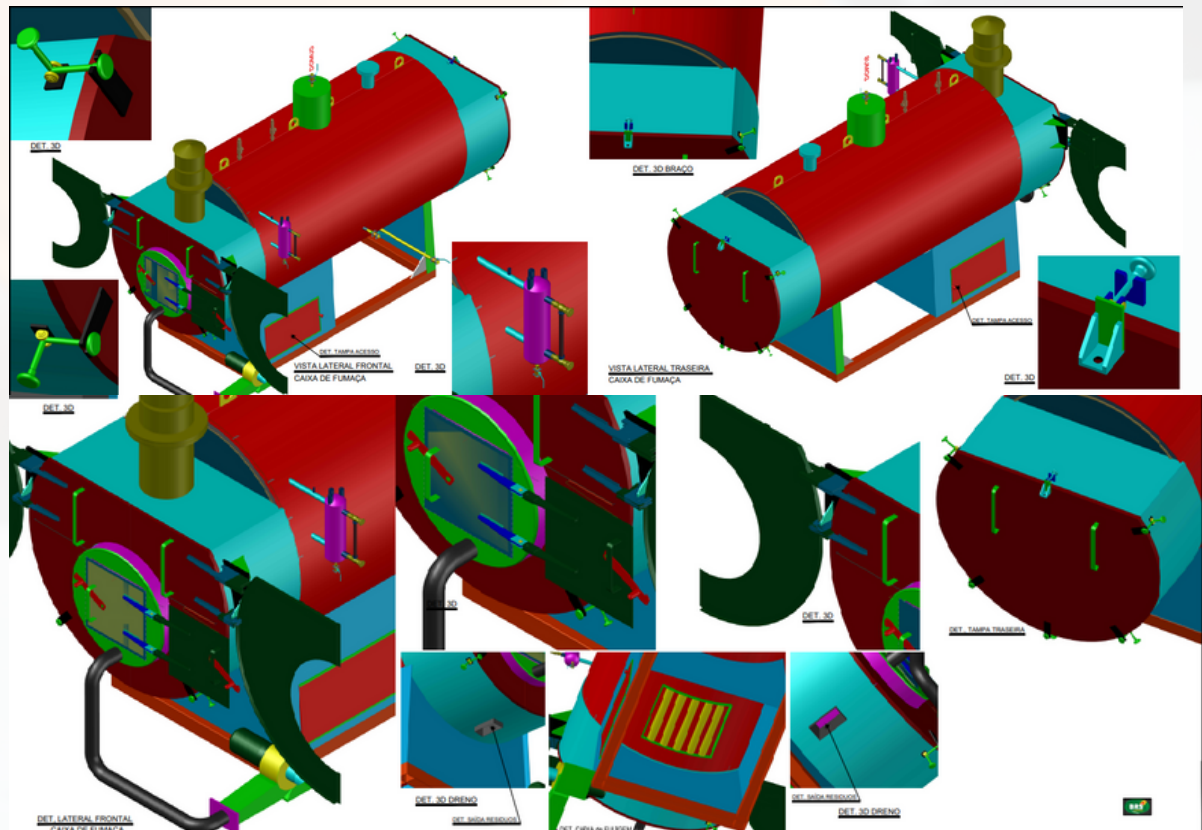

PLANTA DE TUBULAÇÃO IND. 3D PLANTA CORTES E ISO

