

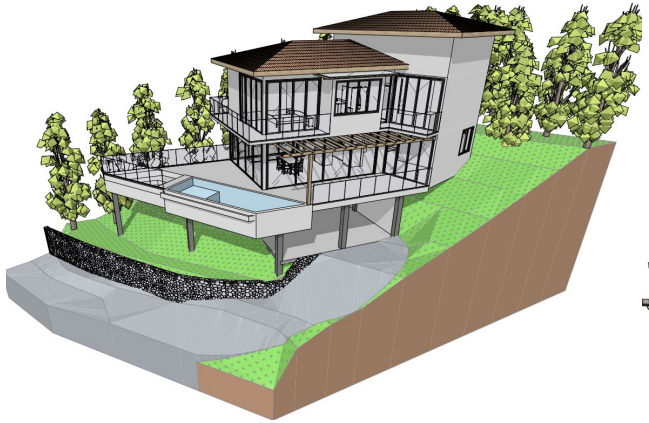


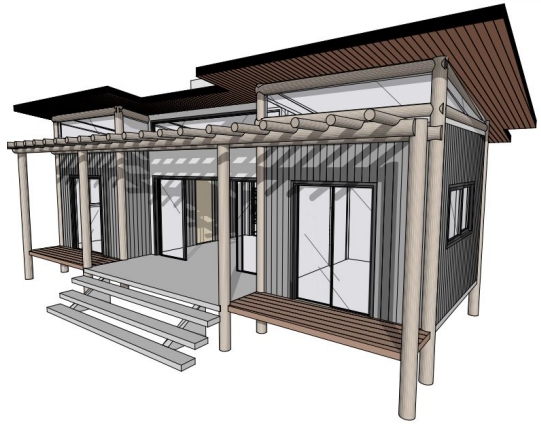

BEATRIZ LACERDA
DESENHISTA FREELANCER

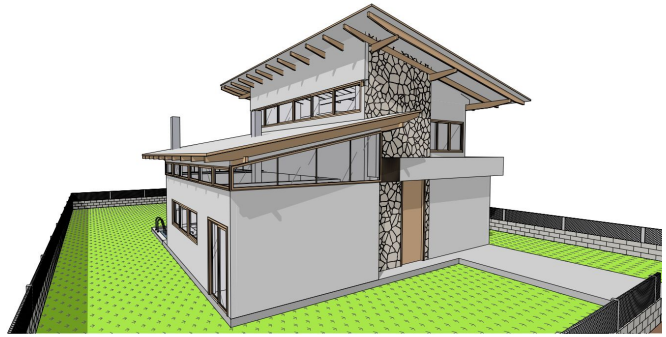

QUEM SOU EU?

Olá! Eu me chamo Beatriz, tenho 25 anos, moro em Ubatuba (SP).
Sou recém formada em Arquitetura e Urbanismo pelo Centro Universitário Módulo em Caraguatatuba.
A minha decisão para entrar no curso foi o gosto pelas artes e a aptidão para criatividade, ambas se demonstraram durante a infância.
Trabalhei durante três anos na área da arquitetura, atuando como estagiária no escritório Arquitetuba e Ikeda, ambos em Ubatuba.





SERVIÇOS OFERECIDOS:


- ❏ PROJETO COMPLETO PARA APROVAÇÃO NA PREFEITURA E CONDEPHAAT
- ❏ MODELAGEM 3D
- ❏ MODELAGEM 3D DE TERRENOS
- ❏ DIAGRAMA EXPLODIDO
- ❏ PROJETO EXECUTIVO
- ❏ PLANTAS DE INSTALAÇÕES ELÉTRICAS, HIDRÁULICAS, ILUMINAÇÃO E FORRO
- ❏ PLANTA DE PAGINAÇÃO DE PISO


OBS: CONSULTAR EM CASO DE PROPOSTA DIFERENTE DAS OFERECIDAS
SOFTWARES UTILIZADOS: ARCHICAD E AUTOCAD


DEMONSTRAÇÃO DE ALGUNS SERVIÇOS:

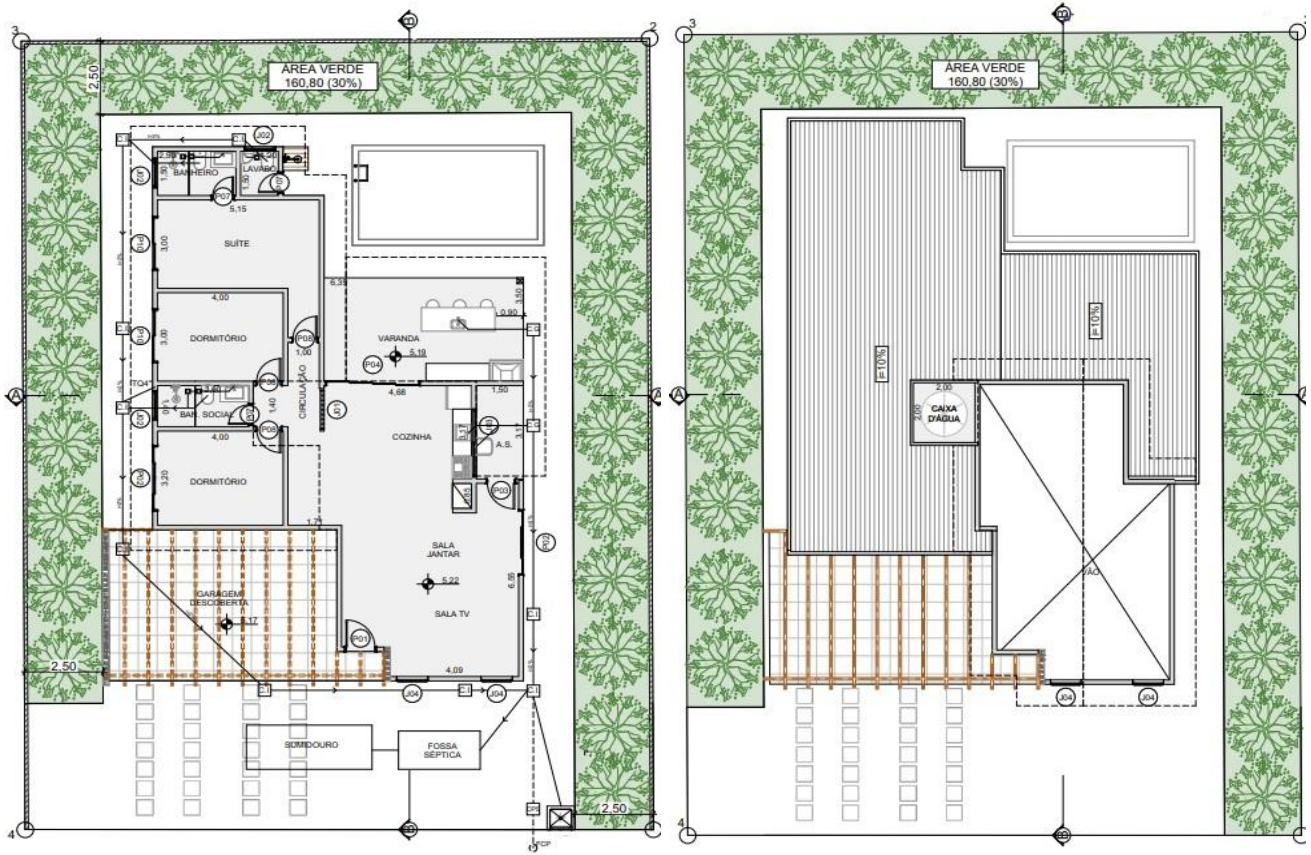


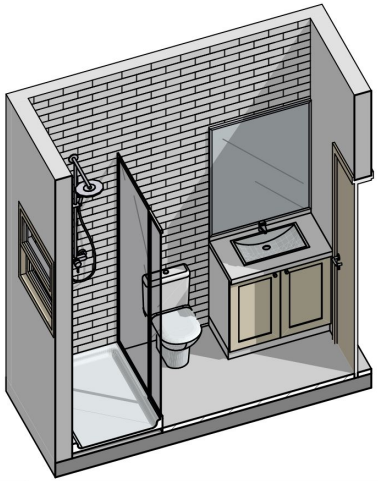


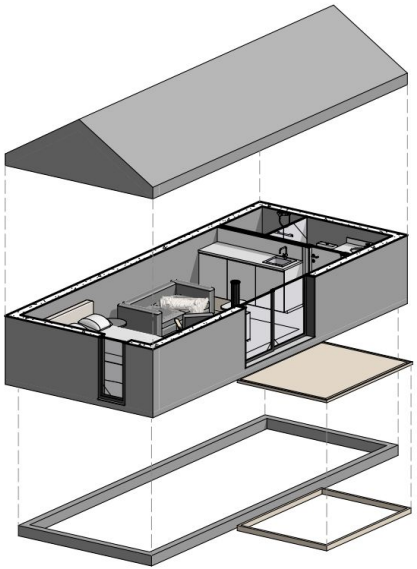


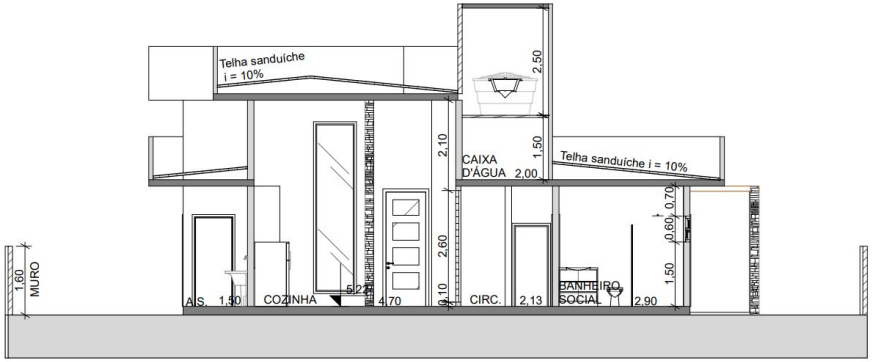

Telha sanduíche
i = 10%
2,50
2,10
1,50
CAIXA
D'ÁGUA 2,00
Telha sanduíche i = 10%
0,70
0,60
1,50
1,60
MURO
2,60
0,10
A.S. 1,50
COZINHA
5,22
4,70
CIRC.
2,13
BANHEIRO
SOCIAL
2,90

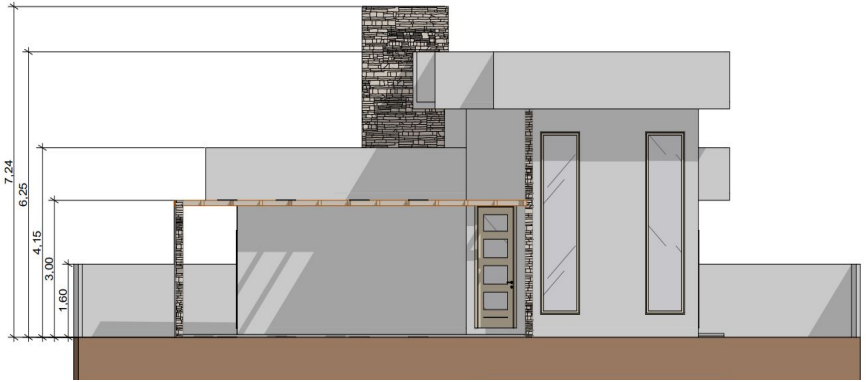
7,24
6,25
4,15
3,00
1,60

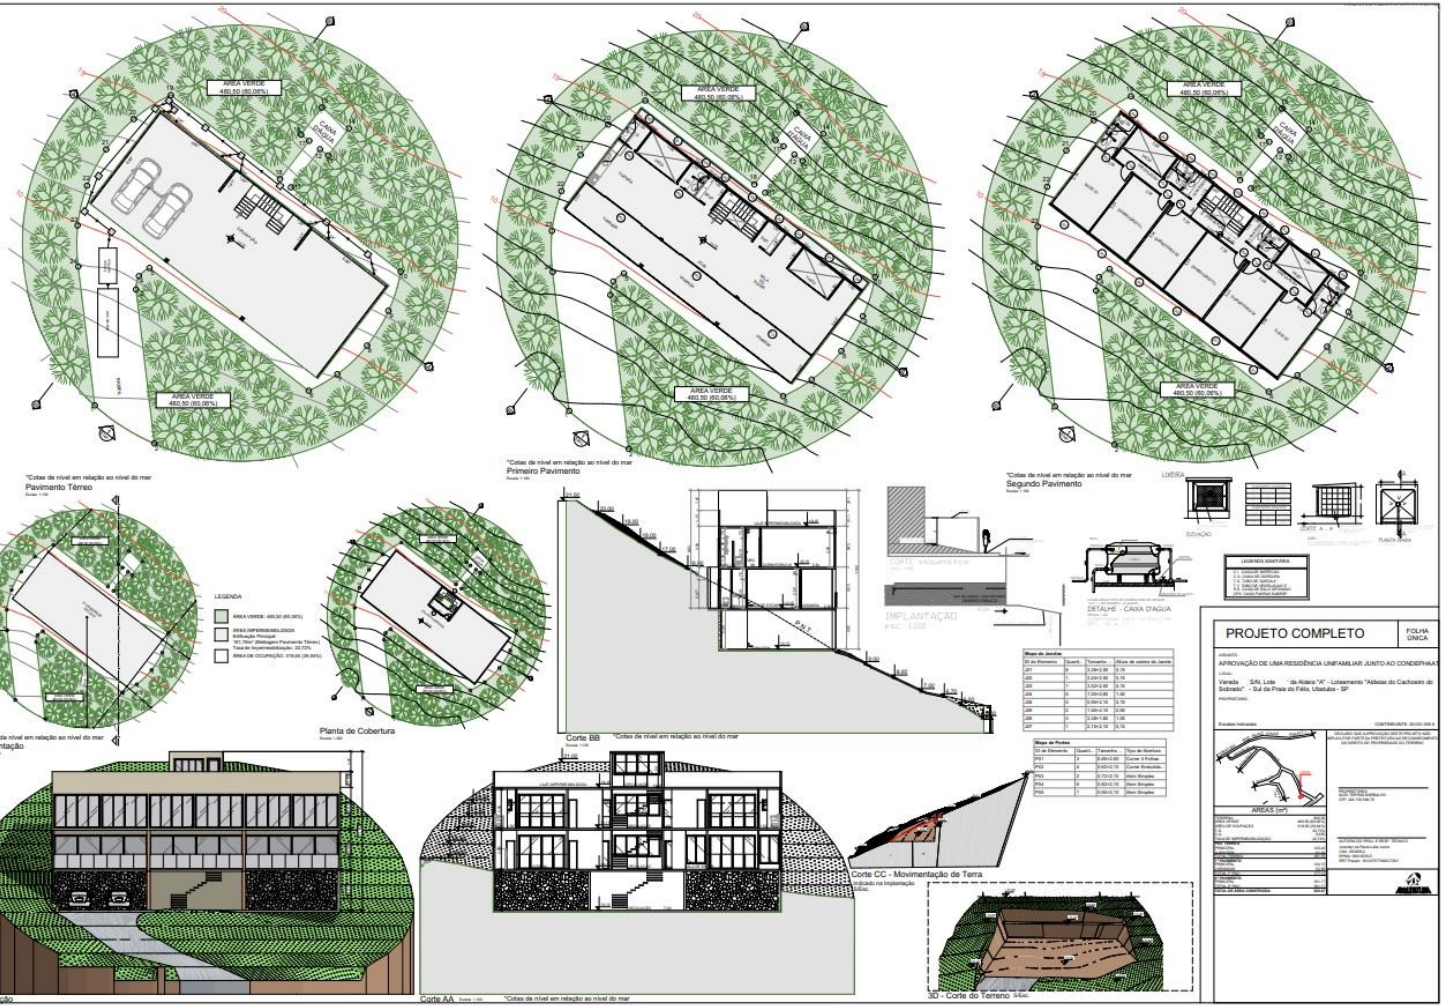
AREA VERDE
480,50 (60,06%)
CAIXA D'AGUA
Pavimento Térreo
*Cotas de nível em relação ao nível do mar
Primeiro Pavimento
Segundo Pavimento
Implantação
Planta de Cobertura
Corte BB
Corte AA
Corte CC - Movimentação de Terra
3D - Corte do Terreno
Elevação
LEGENDA
PROJETO COMPLETO
FOLHA ÚNICA
APROVAÇÃO DE UMA RESIDÊNCIA UNIFAMILIAR JUNTO AO CONDEPHAAT
Vereda S/N, Lote - da Aldeia "A" - Loteamento "Aldeias do Cachoeiro do Sobrado" - Sul da Praia do Félix, Ubatuba - SP
ÁREAS (m²)

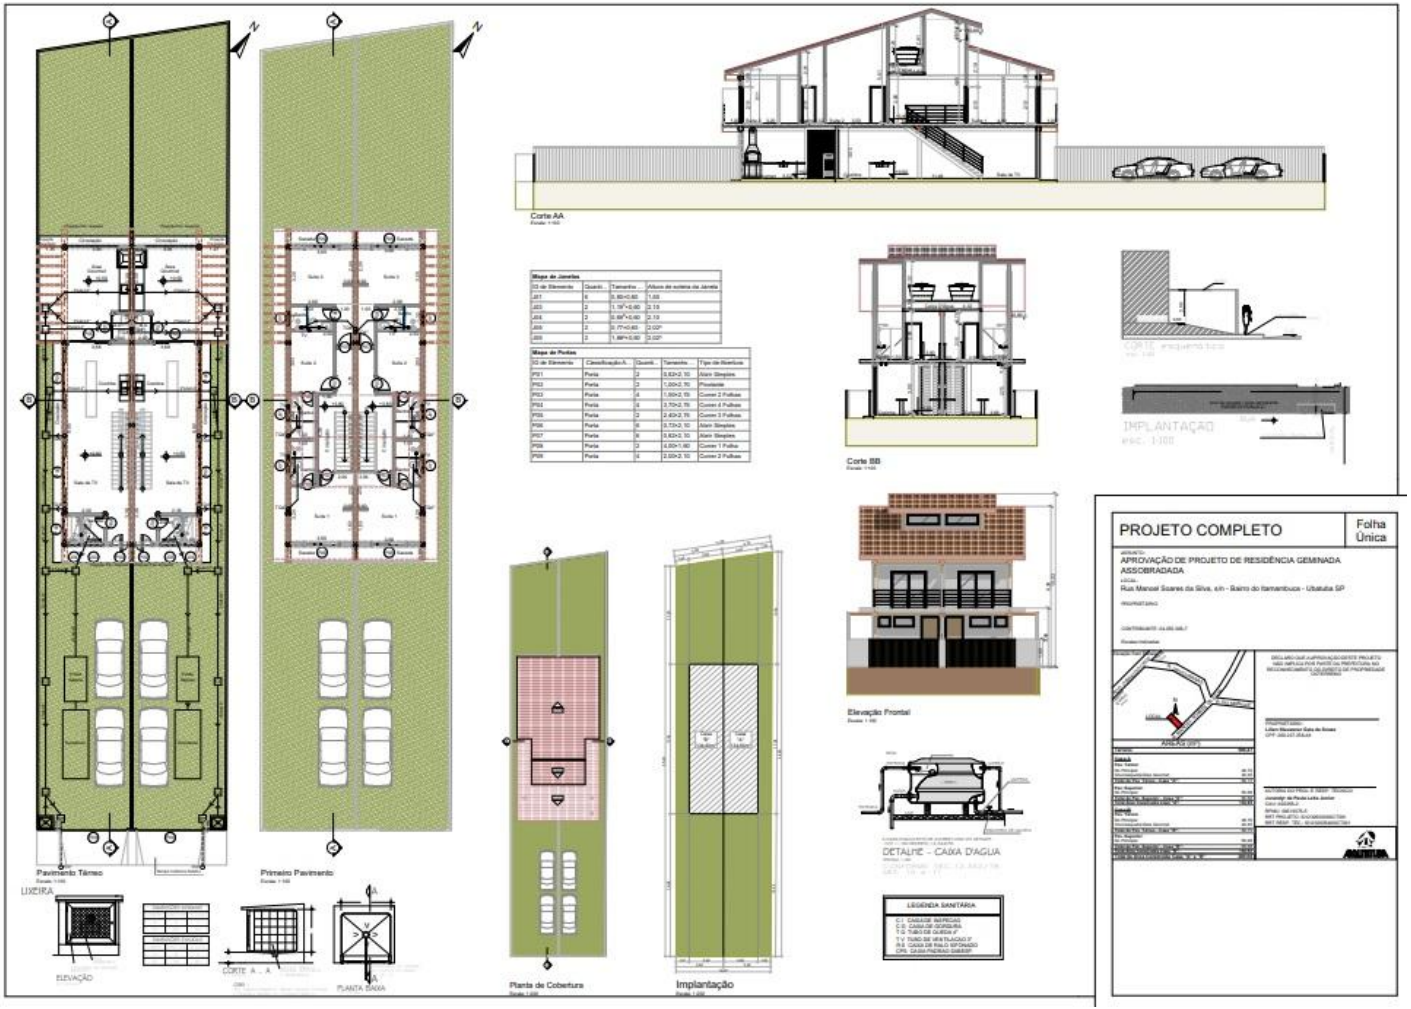

Corte AA
Mapa de Janelas
Mapa de Portas
Corte BB
IMPLANTAÇÃO
Elevação Frontal
Pavimento Térreo
Primeiro Pavimento
LIXEIRA
ELEVAÇÃO
CORTE A - A
PLANTA BAIXA
Planta de Cobertura
Implantação
DETALHE - CAIXA D'AGUA
LEGENDA SANITÁRIA
PROJETO COMPLETO
Folha Única
APROVAÇÃO DE PROJETO DE RESIDÊNCIA GEMINADA ASSOBRADADA
Rua Manoel Soares da Silva, s/n - Bairro do Itamambuca - Ubatuba SP

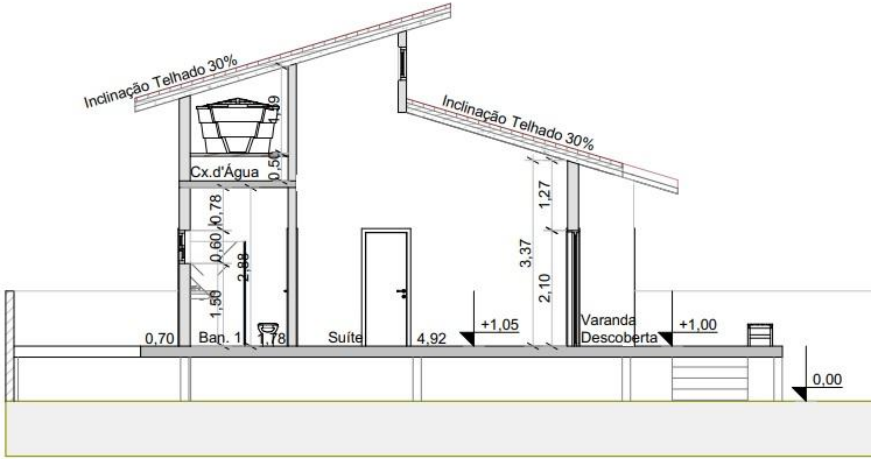
Inclinação Telhado 30%
Inclinação Telhado 30%
Cx.d'Água
0,50
0,78
0,60
2,80
1,50
3,37
1,27
2,10
0,70
Ban. 1
1,78
Suíte
4,92
+1,05
Varanda
Descoberta
+1,00
0,00

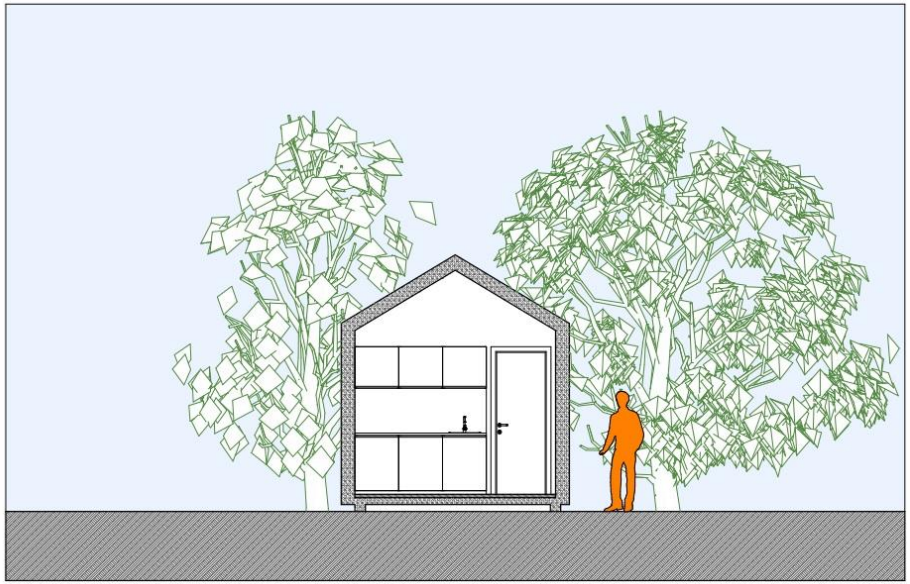





Estrutura de Telhado - Pav. Superior
Rua Municipal, nº - Lote , Quadra " " - Bairro: Félix

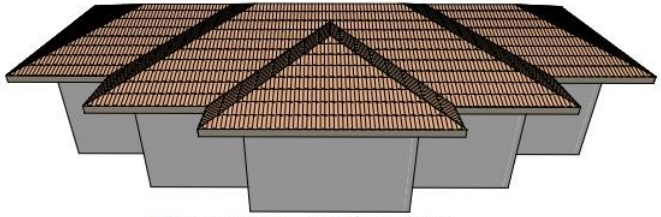


Perspectiva 1 - 3D Cobertura

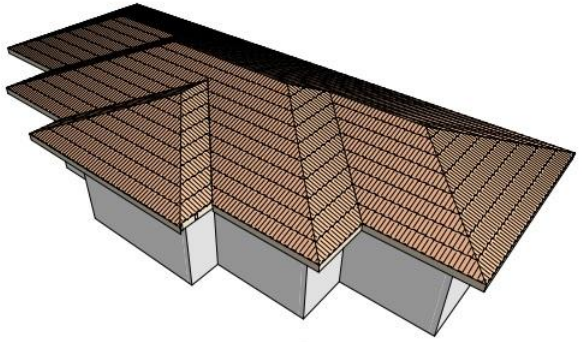

Perspectiva 2 - 3D Cobertura

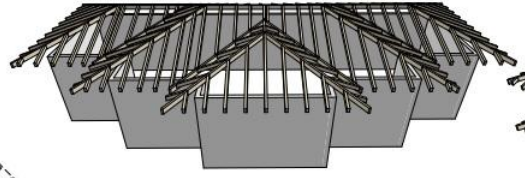


Perspectiva 3 - 3D Madeiramento

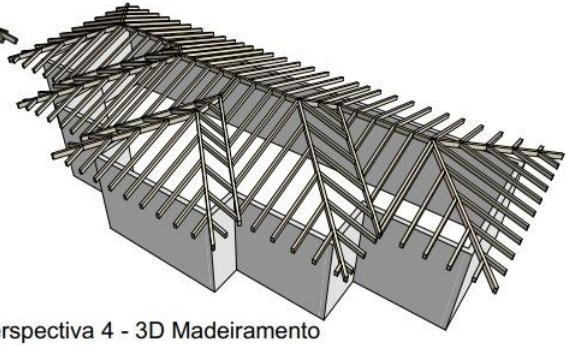

Perspectiva 4 - 3D Madeiramento

Planta Baixa - Madeiramento
Escala: 1:100

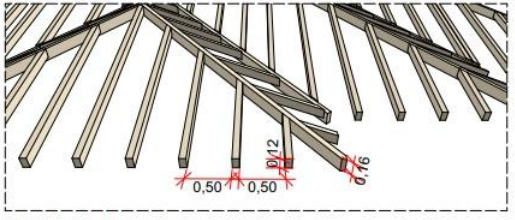

Medidas Madeiramento

MODELAGEM 3D - LOTES EM CONJUNTO PARA APROVAÇÃO NO CONDEPHAAT.



OBRIGADA PELA ATENÇÃO! :)

CONTATO:
blima.lacerda@outlook.com
(12)99665-2470

OBS: SOU RESPONSÁVEL POR TODAS AS MODELAGENS 3D E REPRESENTAÇÕES GRÁFICAS AQUI DEMONSTRADAS. OS PROJETOS EM SI NÃO SÃO DE MINHA AUTORIA.