LÍVIA CASTRO

ARQUITETURA E URBANISMO

FORMAÇÃO E CURSOS:

UNIVERSIDADE ANHEMBI MORUMBI

ARQUITETURA E URBANISMO

5º semestre - Conclusão Dez/2025


CURSO DE EXTENSÃO SKETCHUP E AUTOCAD


Conclusão Jun/2022

MÉTODO - SKETCHUP E LAYOUT DOMINADO


Ínicio Mar/2023 - Cursando

AUTOCAD | DESENHO TÉCNICO

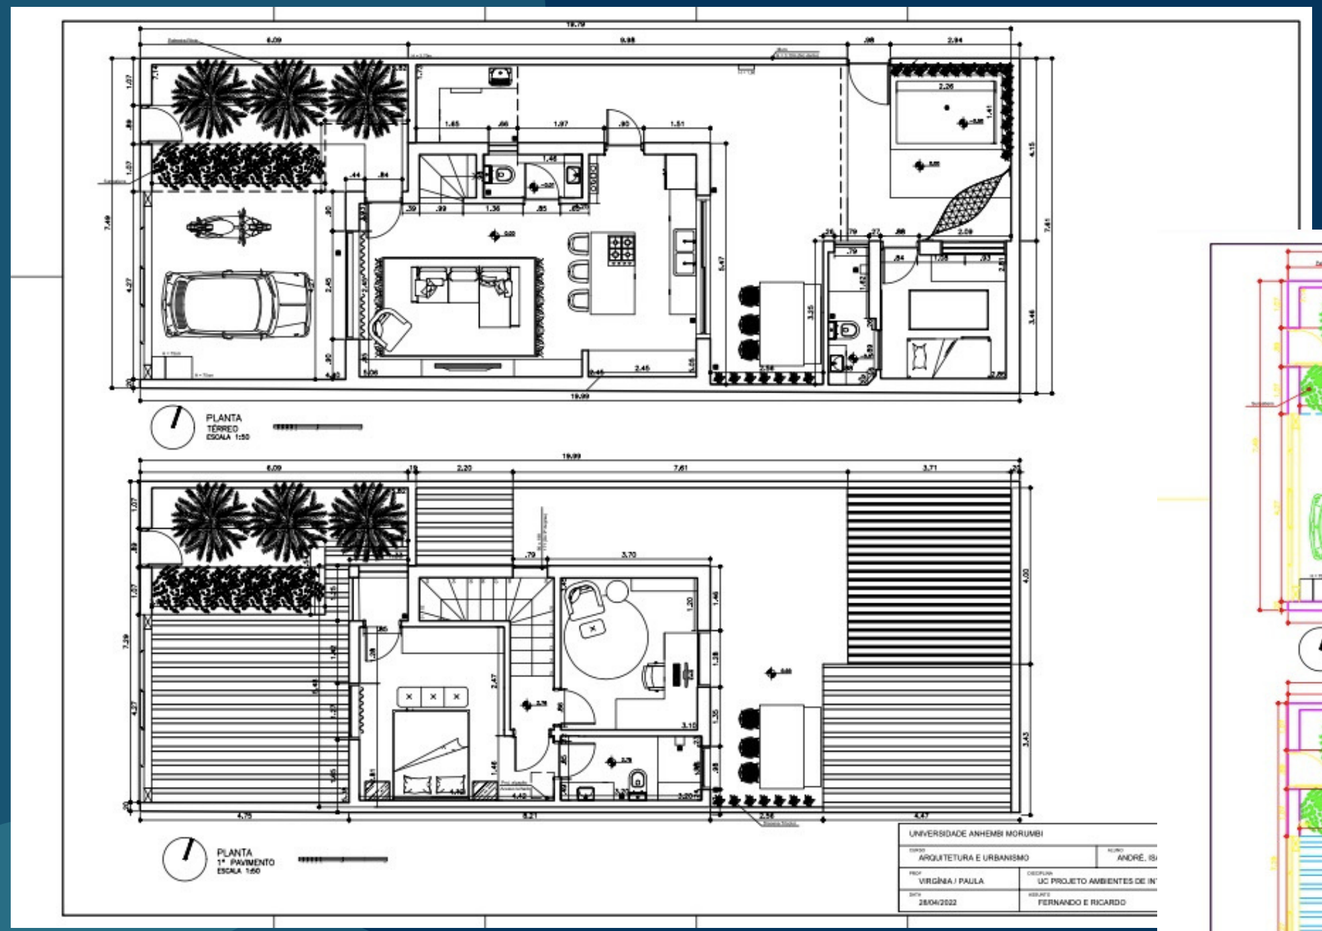

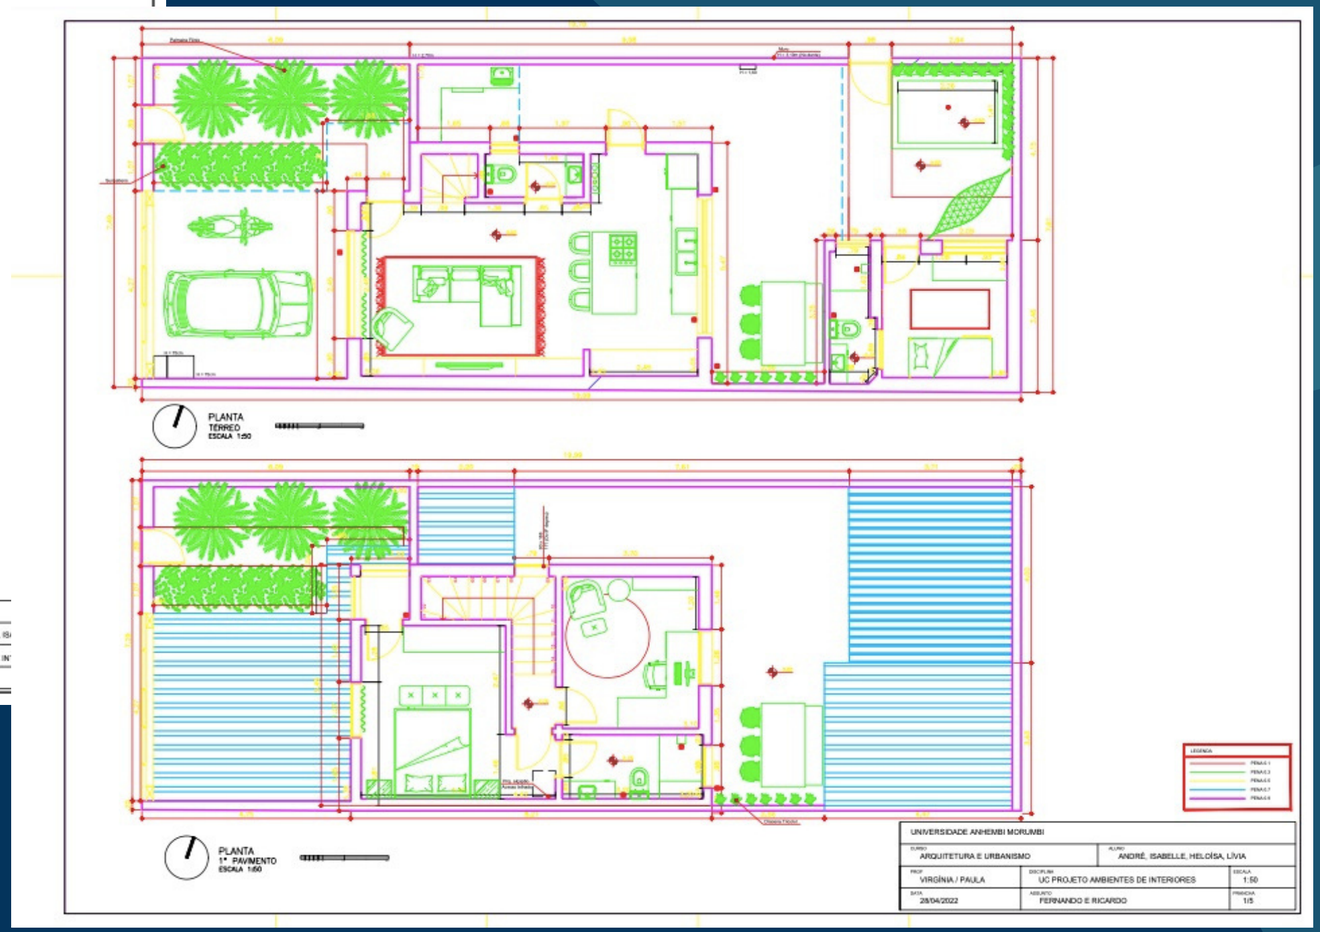

AUTOCAD | DESENHO TÉCNICO

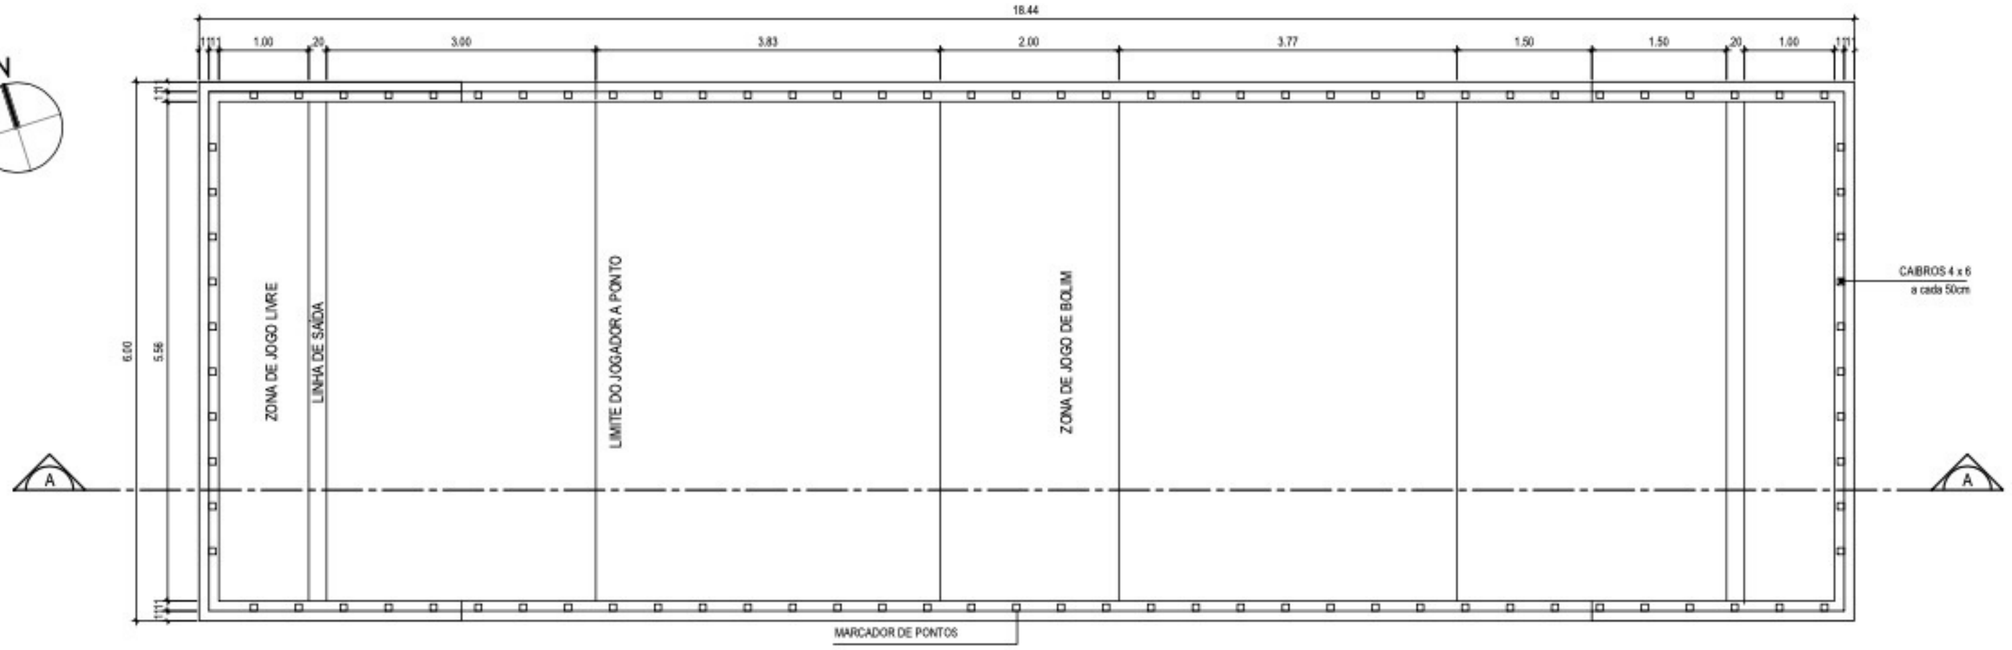


PLANTA - CANCHA DE BOCHA
ESC. 1/50




CORTE AA - CANCHA DE BOCHA
ESC. 1/50


AUTOCAD | DESENHO TÉCNICO

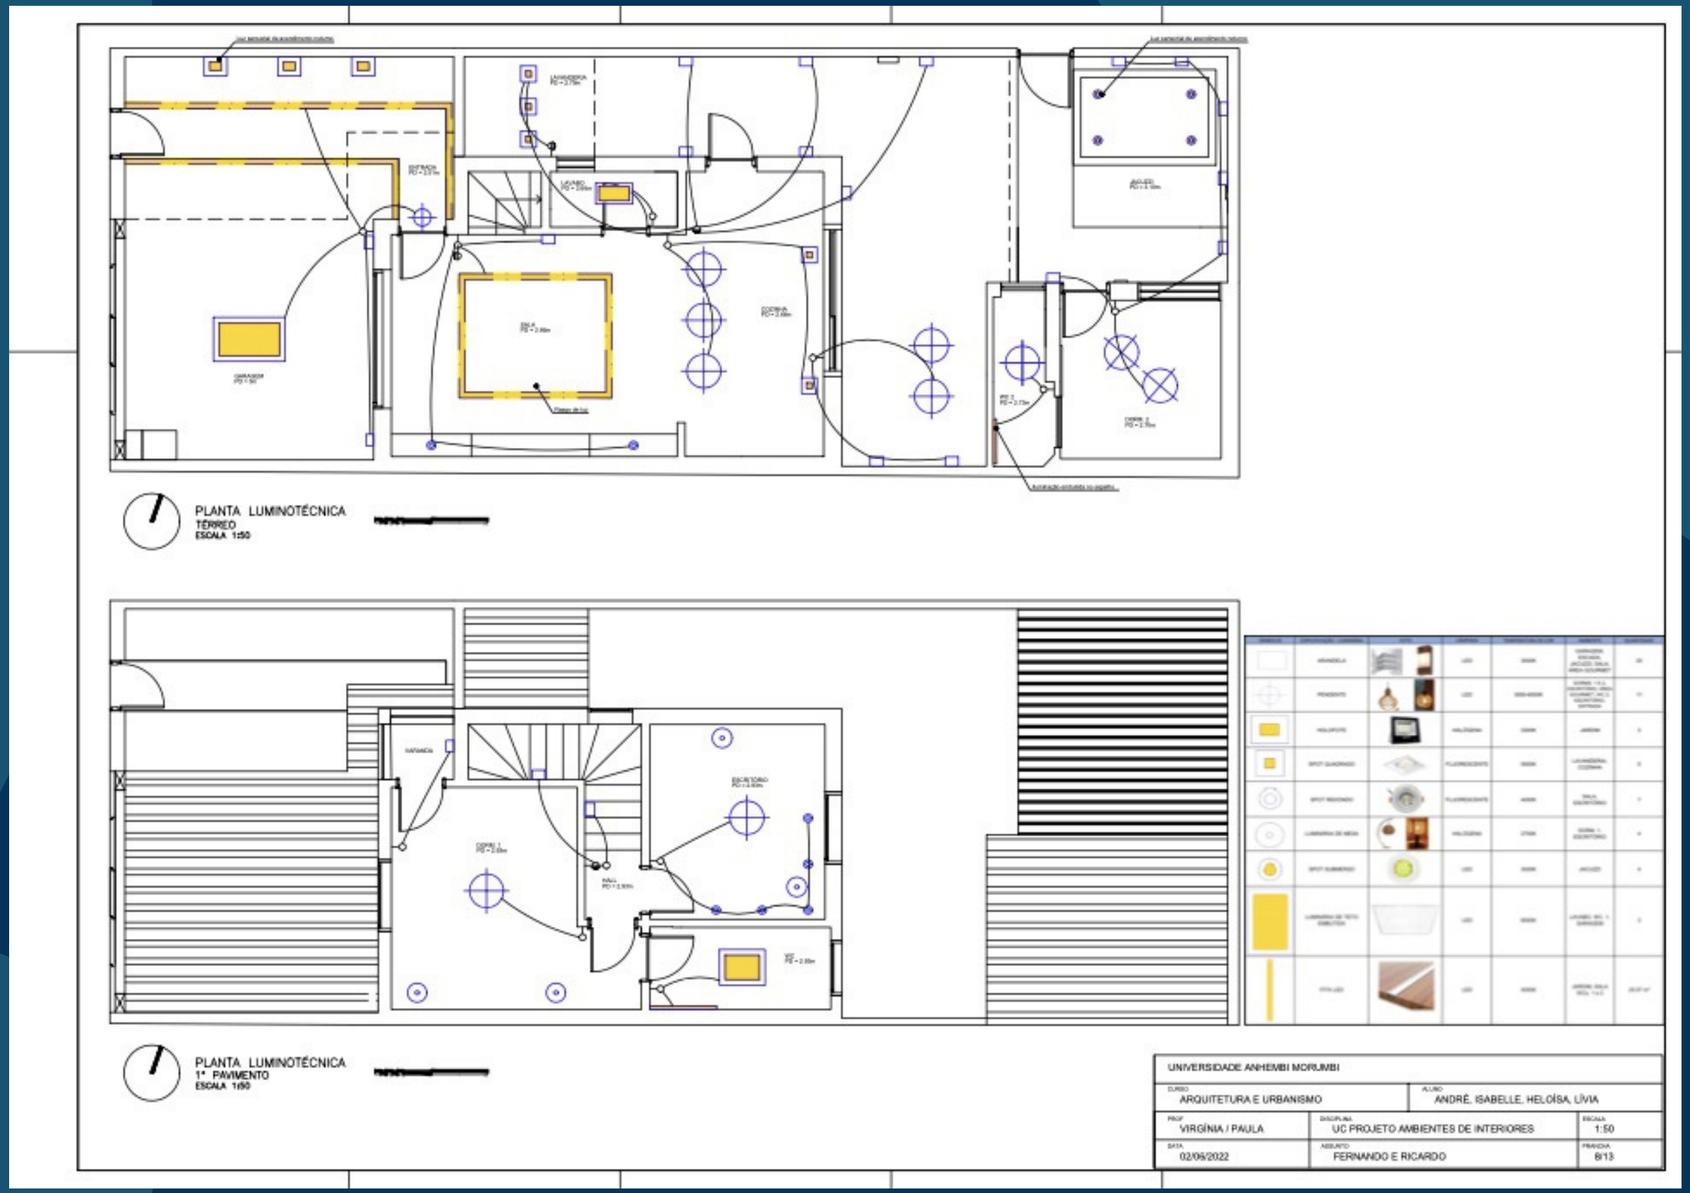


AUTOCAD | DETALHAMENTO

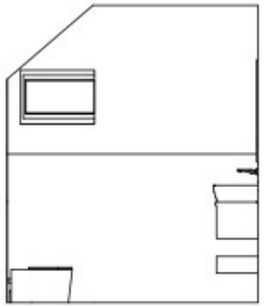


VISTA 4 – LAVABO

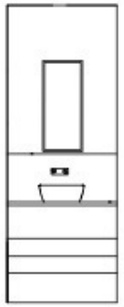


VISTA 5 – LAVABO

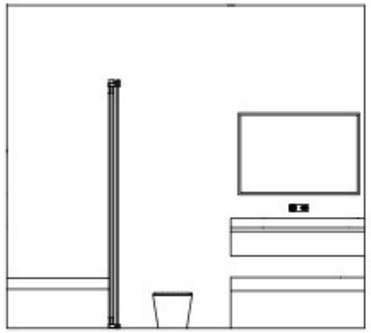


VISTA 6 – WC 1

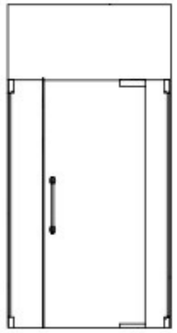

VISTA 7 – WC 1

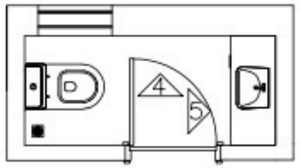


RECORTE – LAVABO

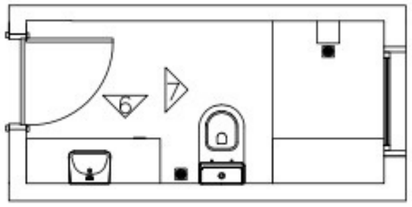

RECORTE – WC 1

UNIVERSIDADE ANHEMBI MORUMBI		
CURSO: ARQUITETURA E URBANISMO	ALUNO: ANDRÉ, ISABELLE, HELOÍSA, LÍVIA	
PROF: VIRGÍNIA / PAULA	DISCIPLINA: UC PROJETO AMBIENTES DE INTERIORES	ESCALA: 1:25
DATA: 02/06/2022	ASSUNTO: FERNANDO E RICARDO	PRANCHA: 12/13

AUTOCAD | DETALHAMENTO

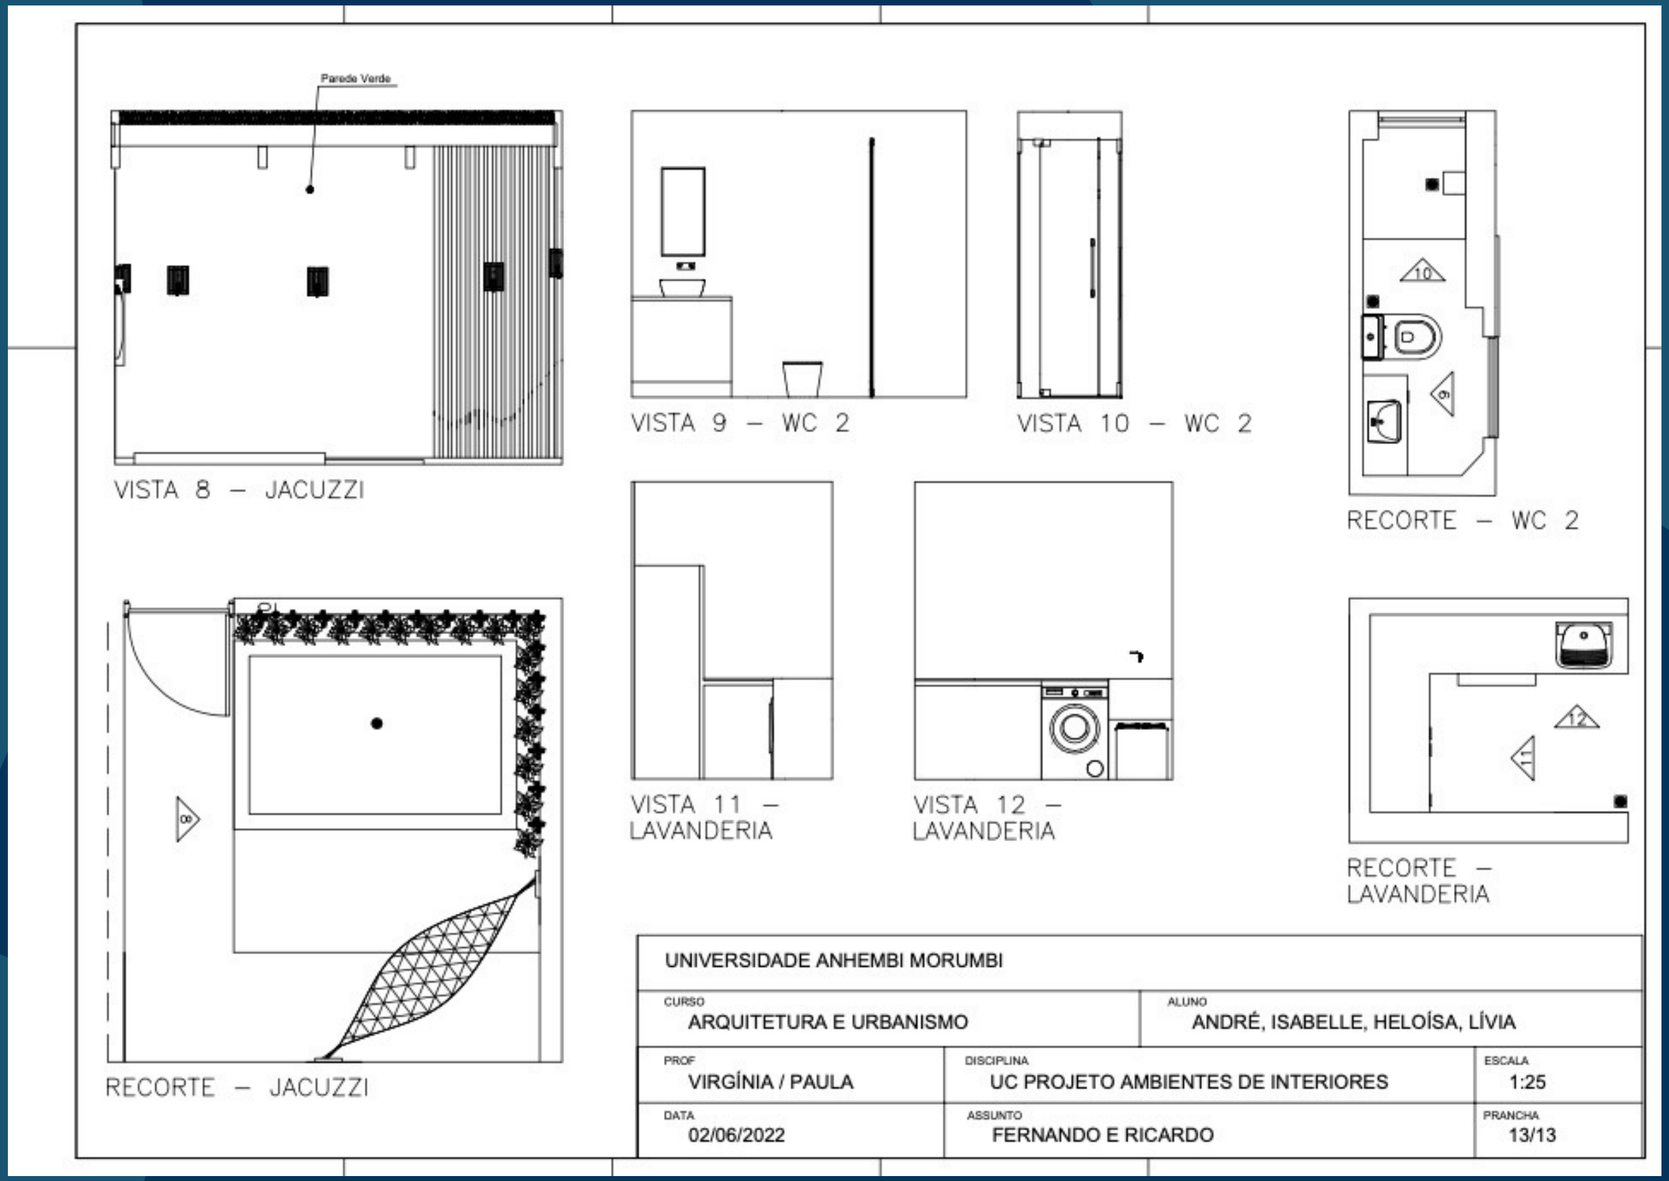

SKETCHUP + V-RAY | 3D E RENDER









SKETCHUP + V-RAY | 3D E RENDER



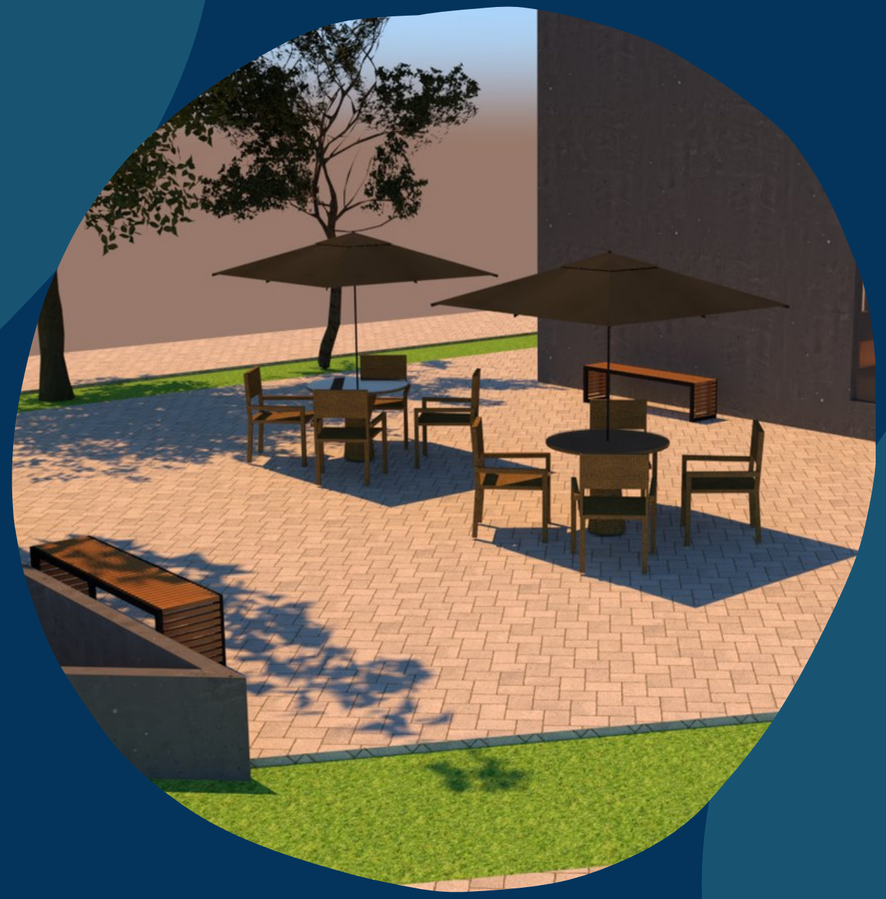

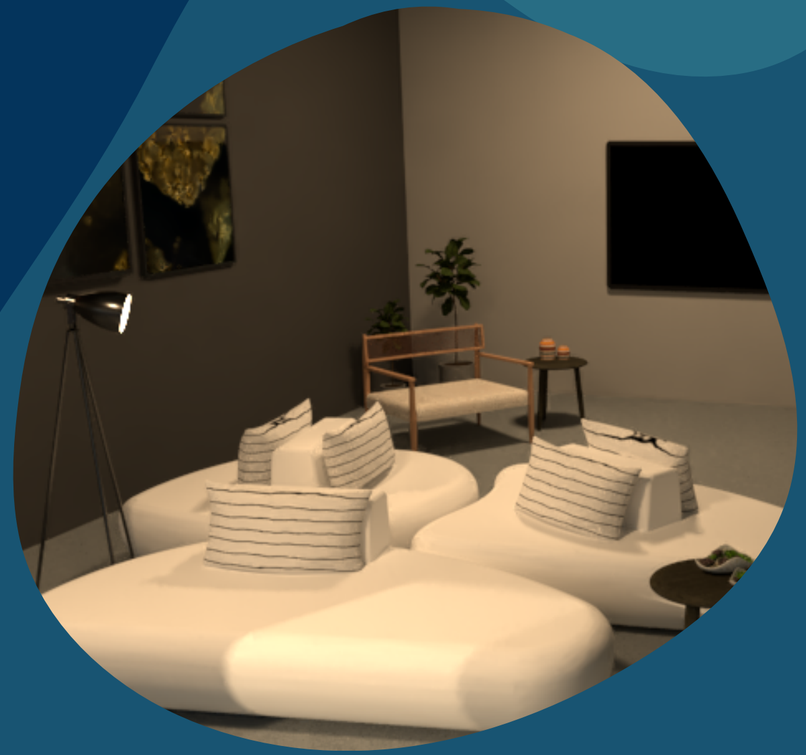

CONTATO:



(17) 99225-8431

liviapadovancastro@gmail.com

https://www.linkedin.com/in/livia-padovan-de-castro-5357a3217/