

A stylized, layered illustration of a city skyline in shades of red and grey. The skyline features various building silhouettes, including a prominent tall skyscraper with a spire and a domed structure on the left. The text is overlaid on this background.

Portfólio

BRUNA
CUSTÓDIO

ARQUITETA E URBANISTA

ÍNDICE

04. Projeto residência + escritório



09. Projeto banheiro





17. Projeto cozinha



Meus projetos de arquitetura

"Arquitetura é um estado de
espírito e não uma
profissão" - Le Corbusier

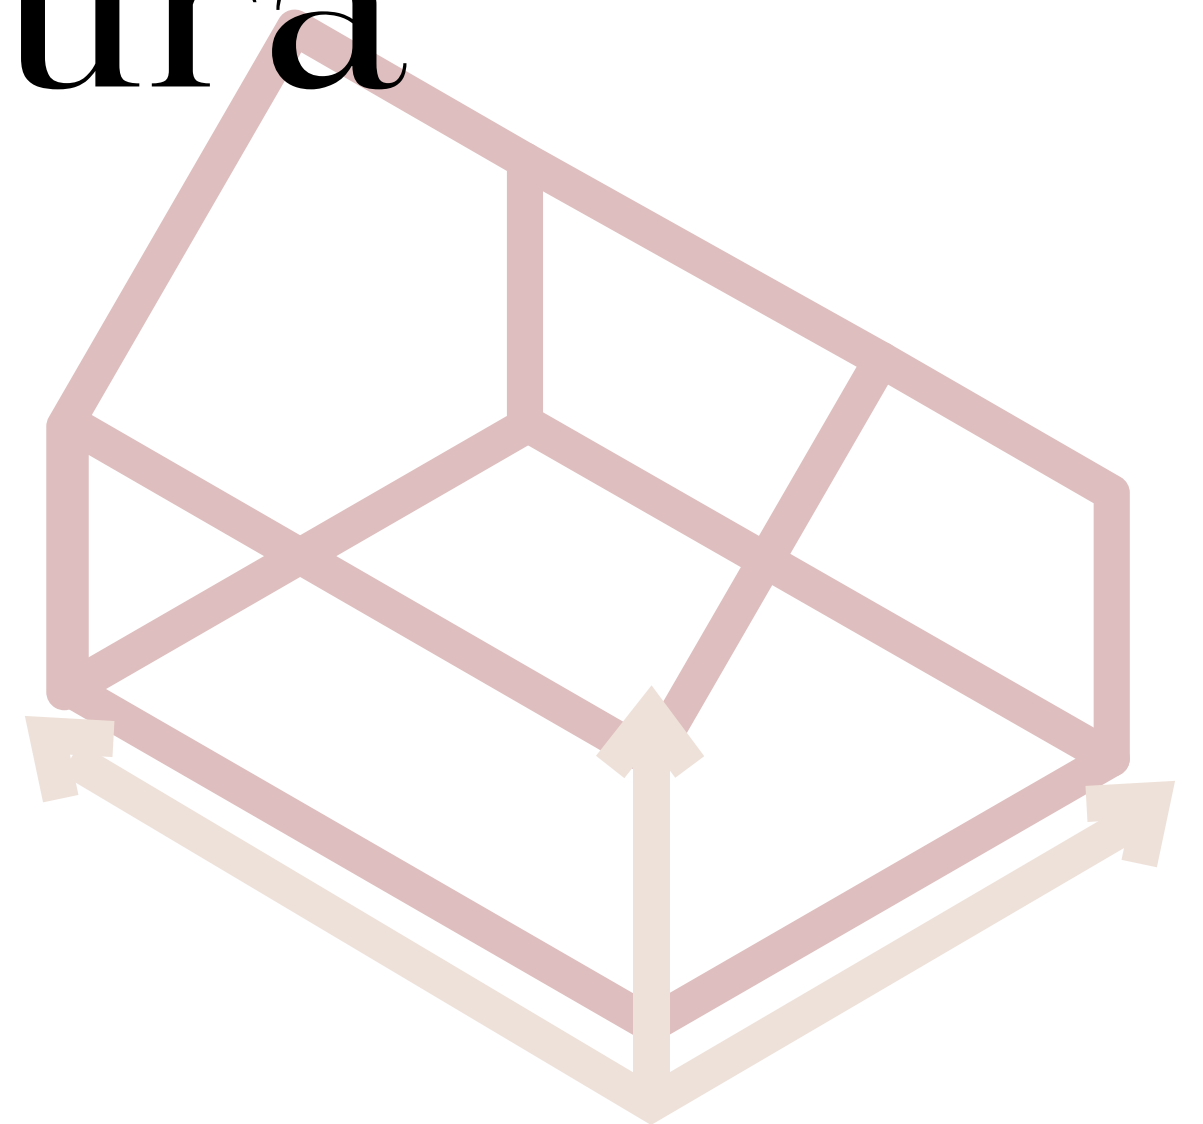

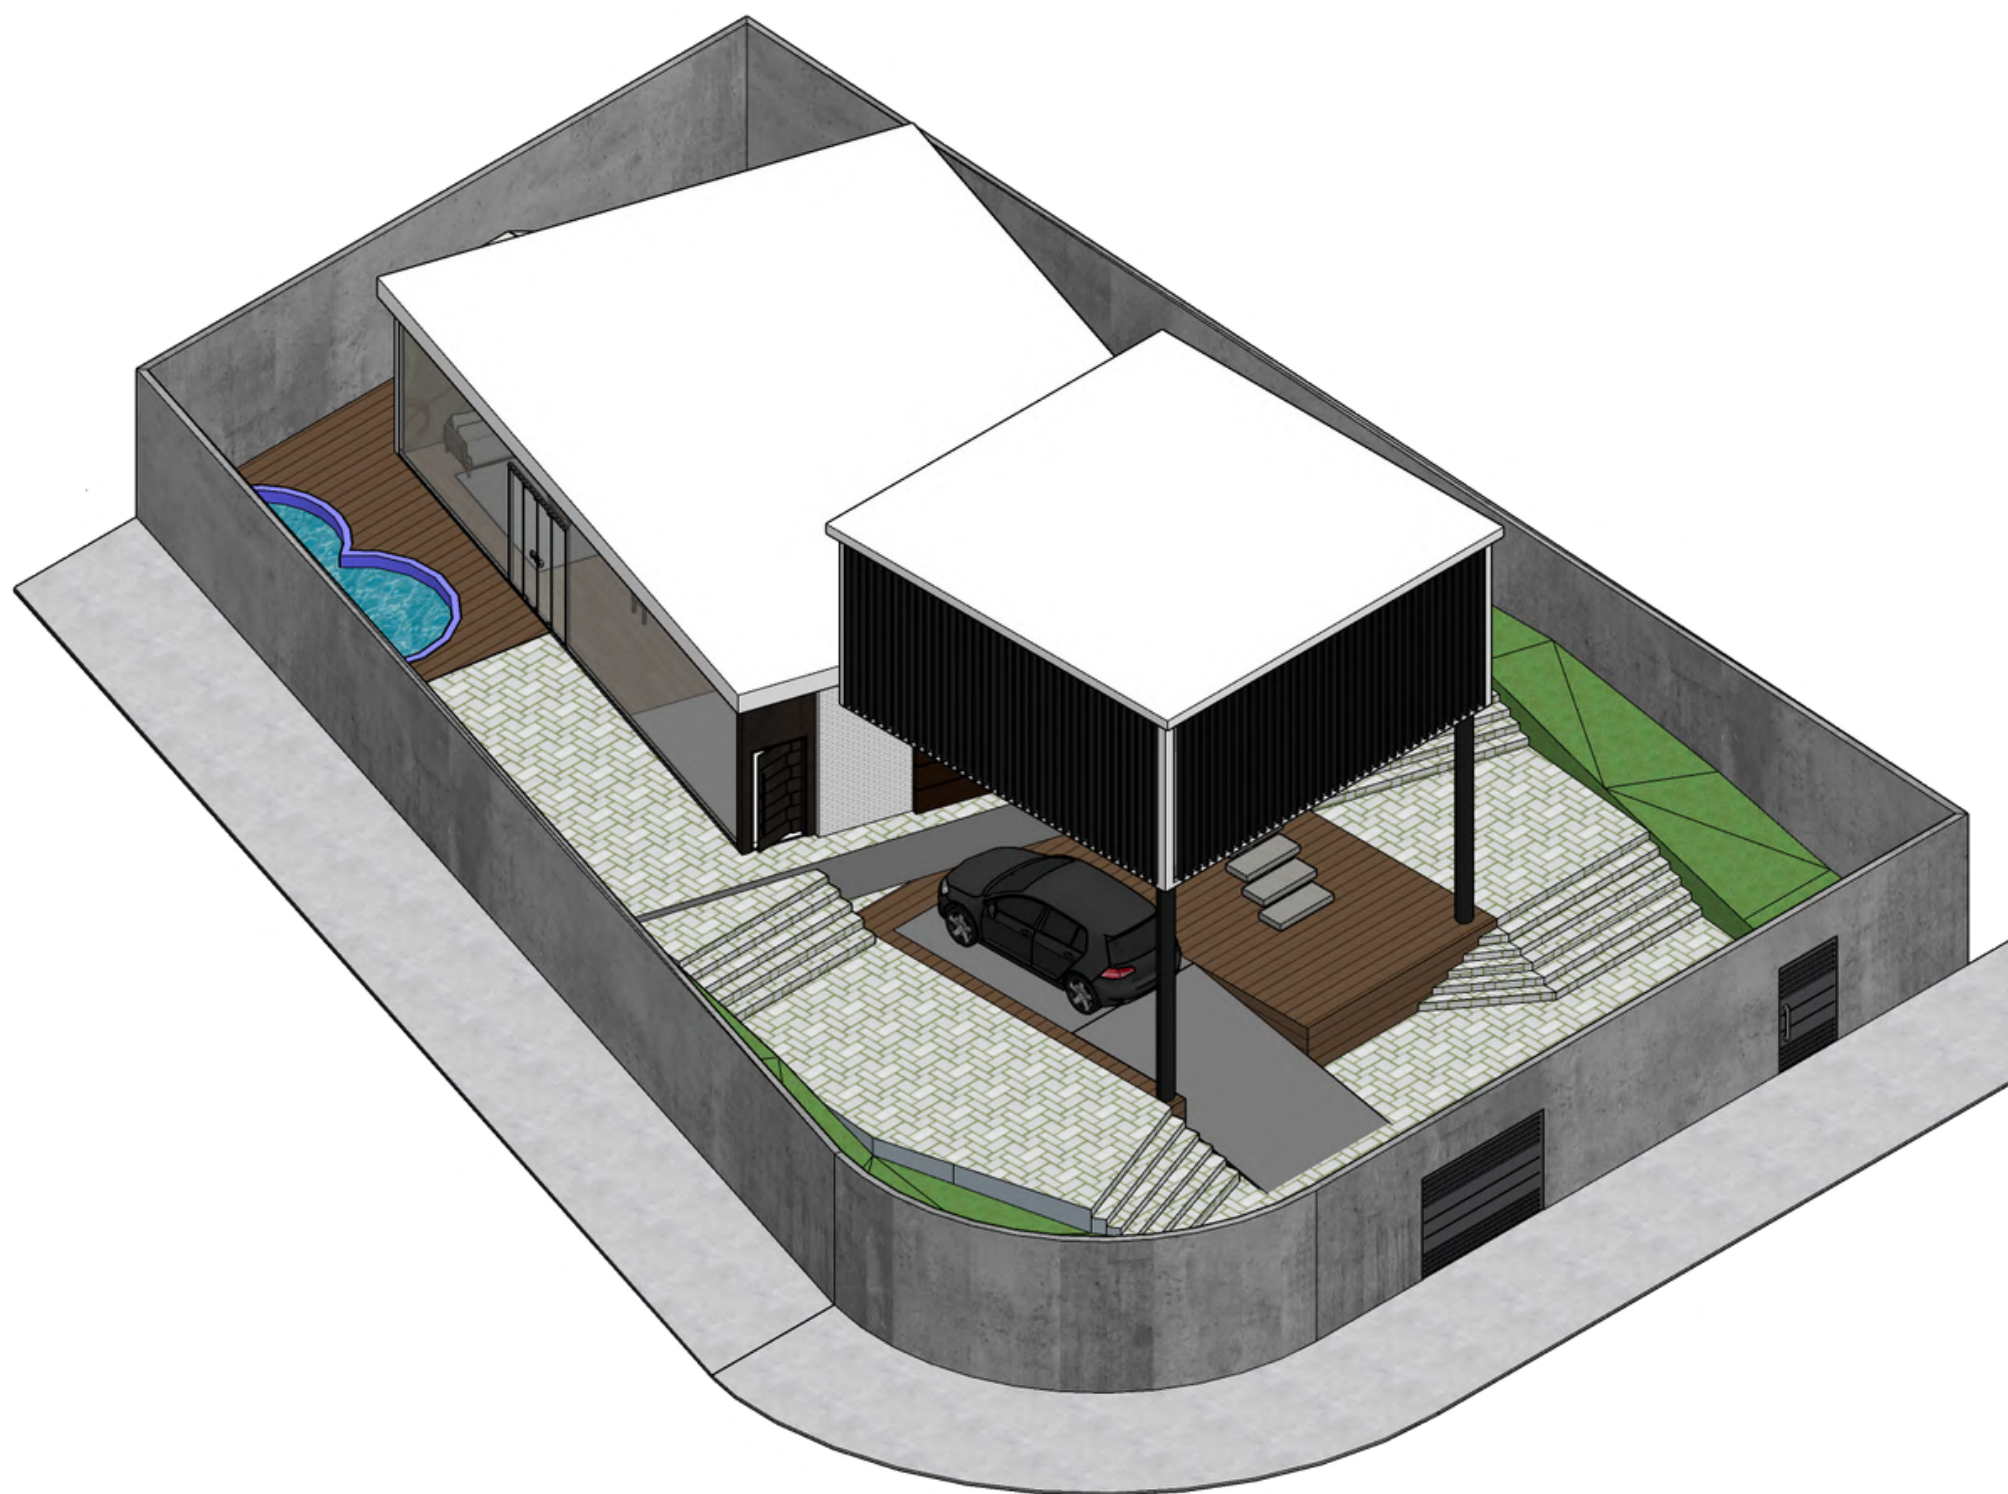


PROJETO RESIDÊNCIA + ESCRITÓRIO

Residência para casal, com 2 quartos, sala de estar ampla para receber amigos, sala de televisão separada e menor, ambiente aberto entre sala e cozinha. Escritório no mesmo terreno, mas com acesso separado para os clientes e funcionários.

Descrição: Casa térrea com escritório.
Softwares utilizados: SketchUp, AutoCad e
Photoshop.

2º Semestre de Arquitetura e Urbanismo.
Atualizado em 2021.

Ano: 2019


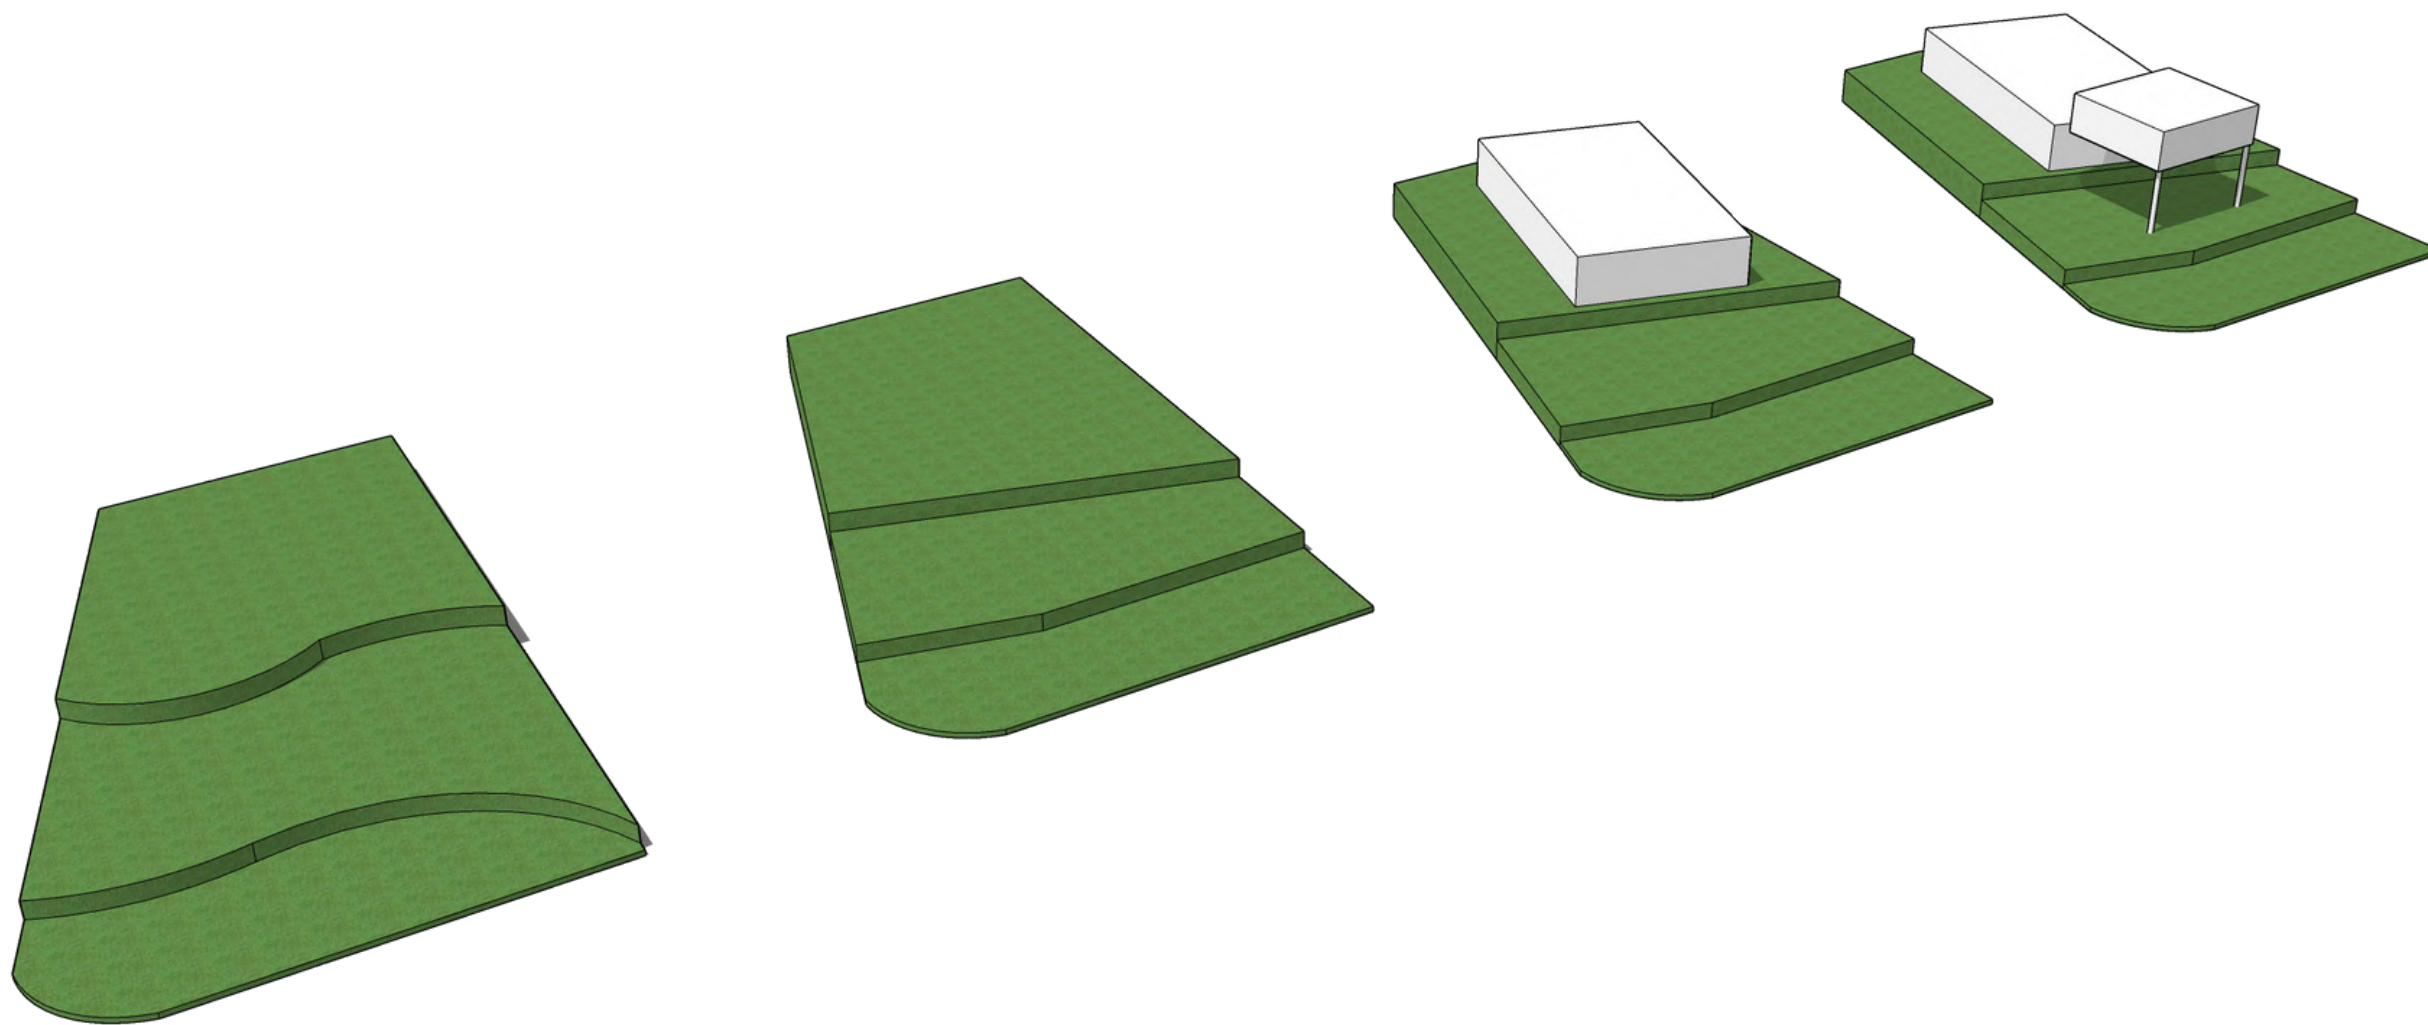




O terreno possui níveis diferentes, de 0 a 2,0 metros, que foram mantidos, apenas sofreram ajustes no formato, para facilitar o acesso dos moradores.

A construção foi colocada no nível mais alto para melhor aproveitamento da luz solar nos ambientes.

O escritório foi colocado na frente da fachada, com apoio na cobertura da casa e em 2 pilares.



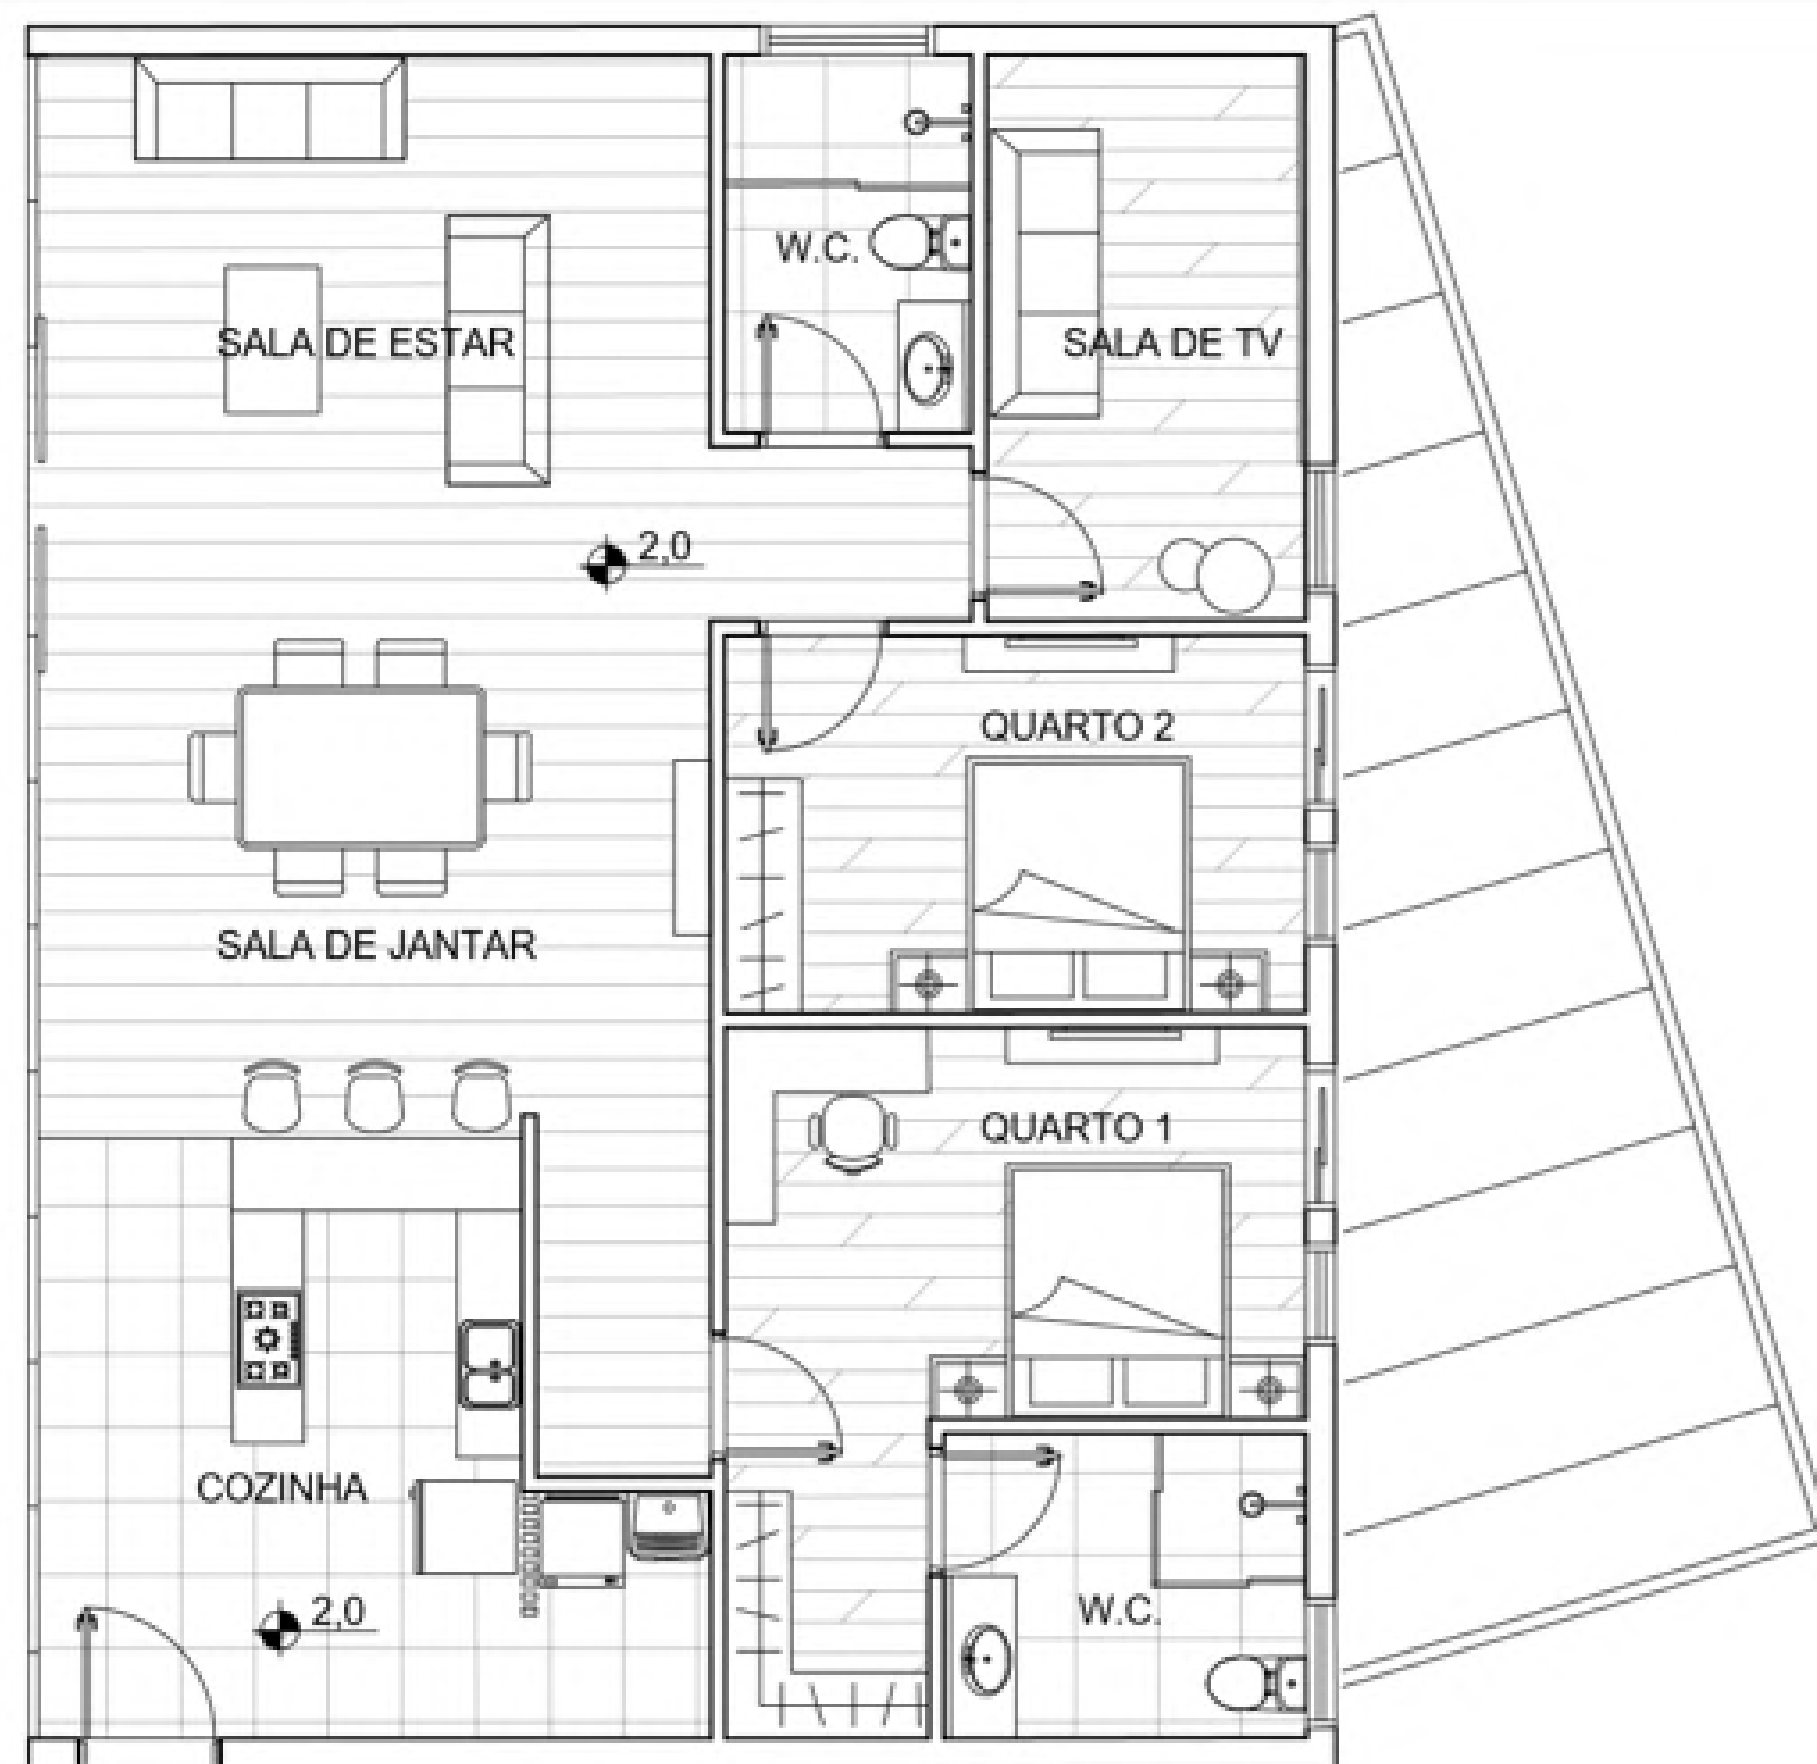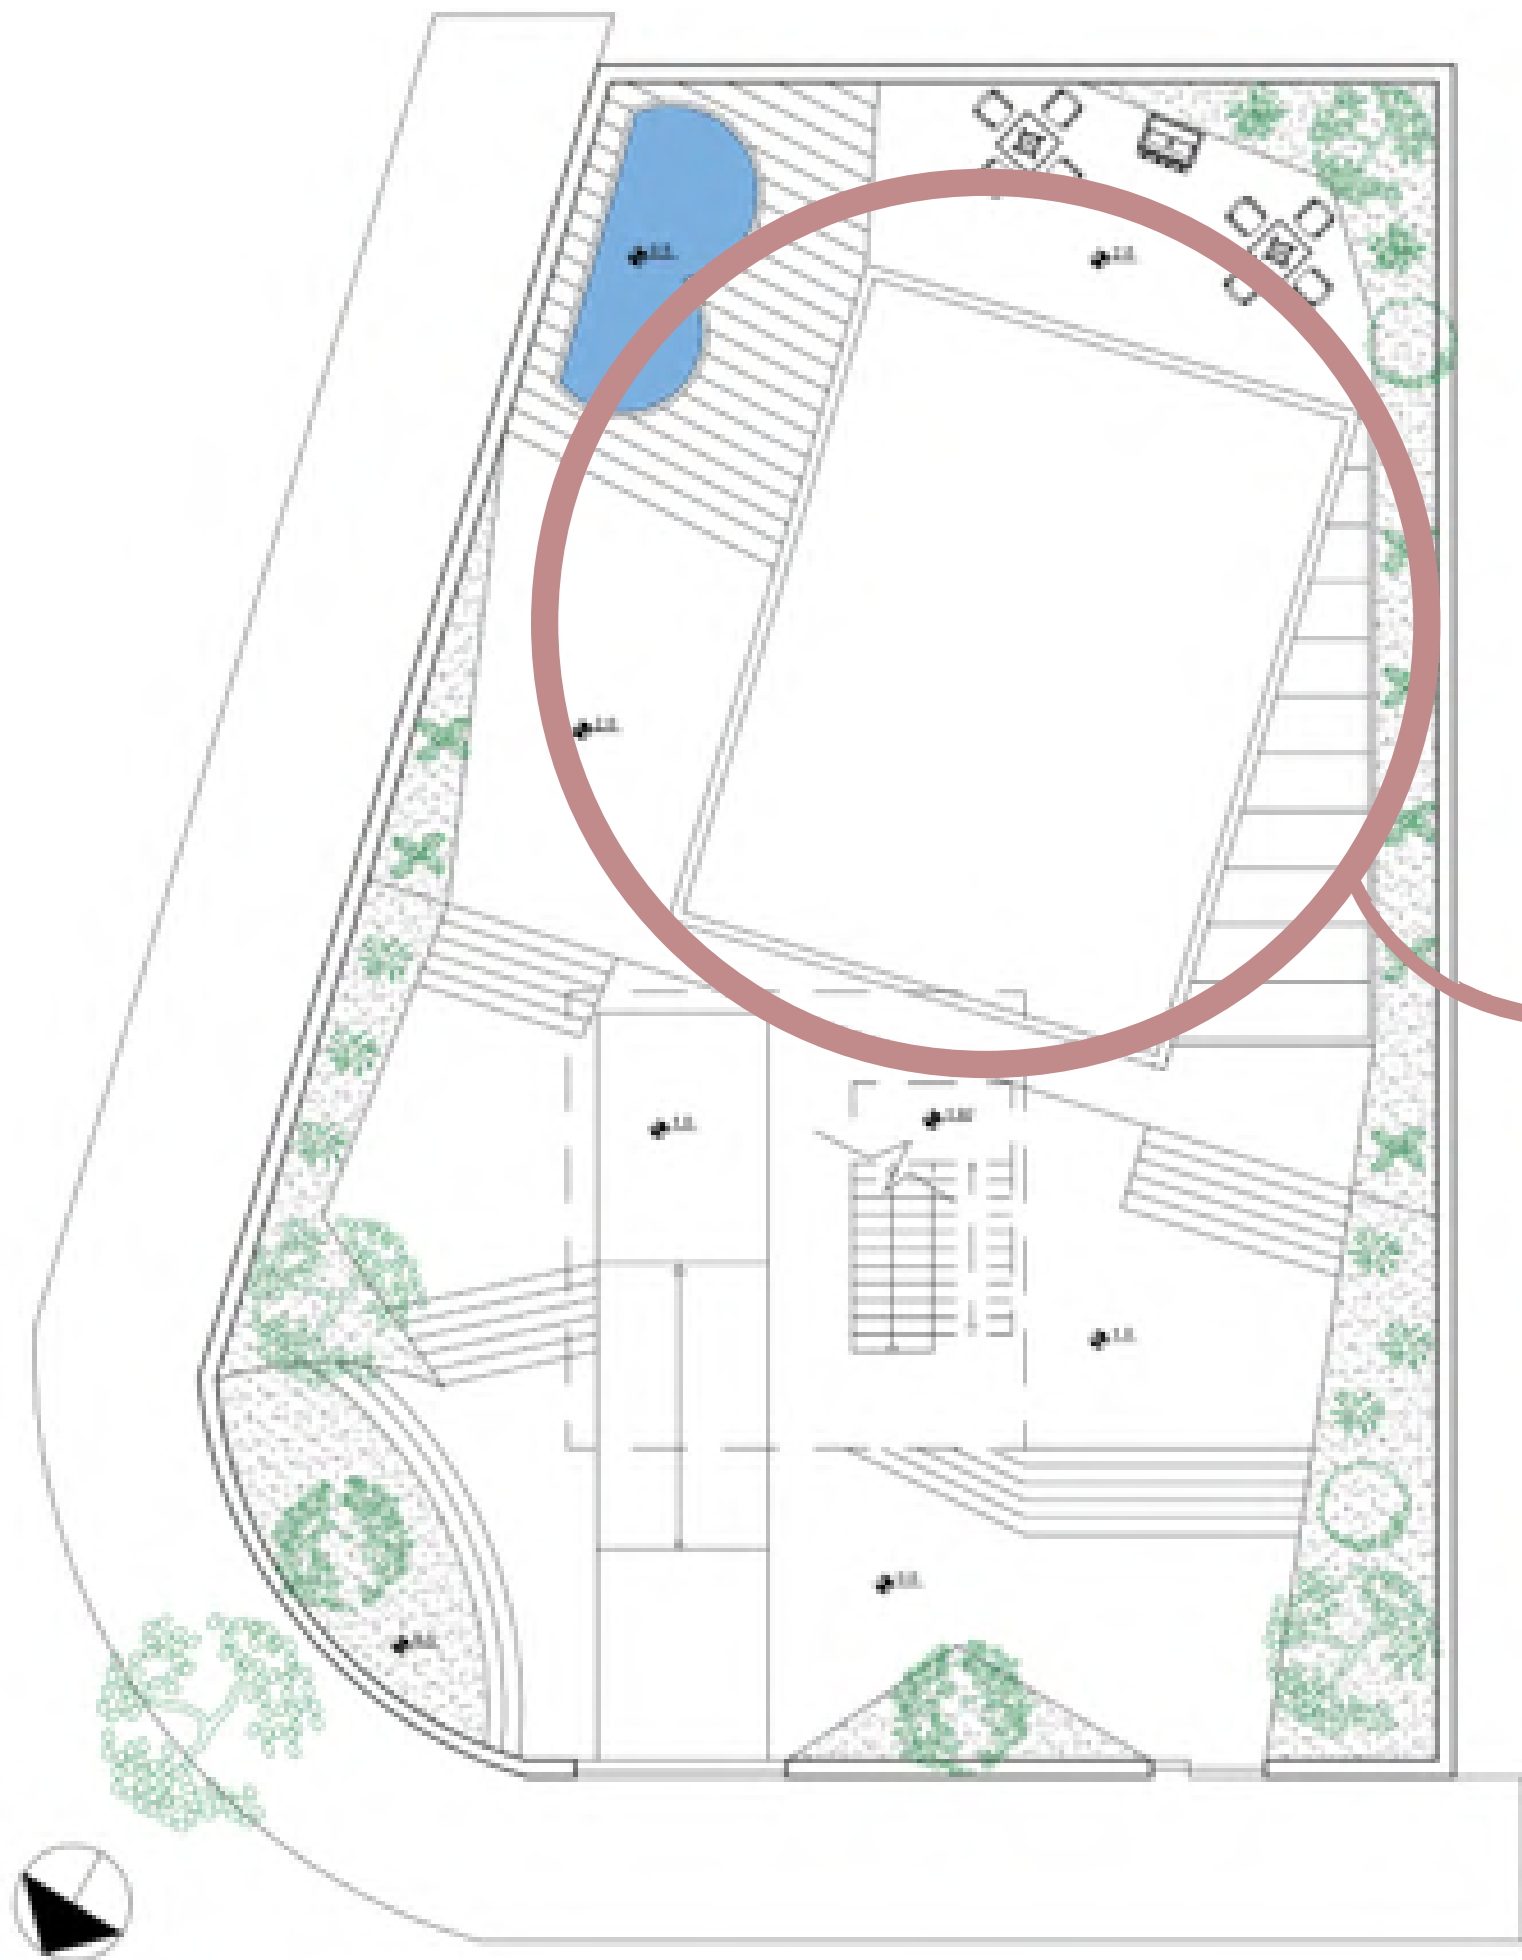

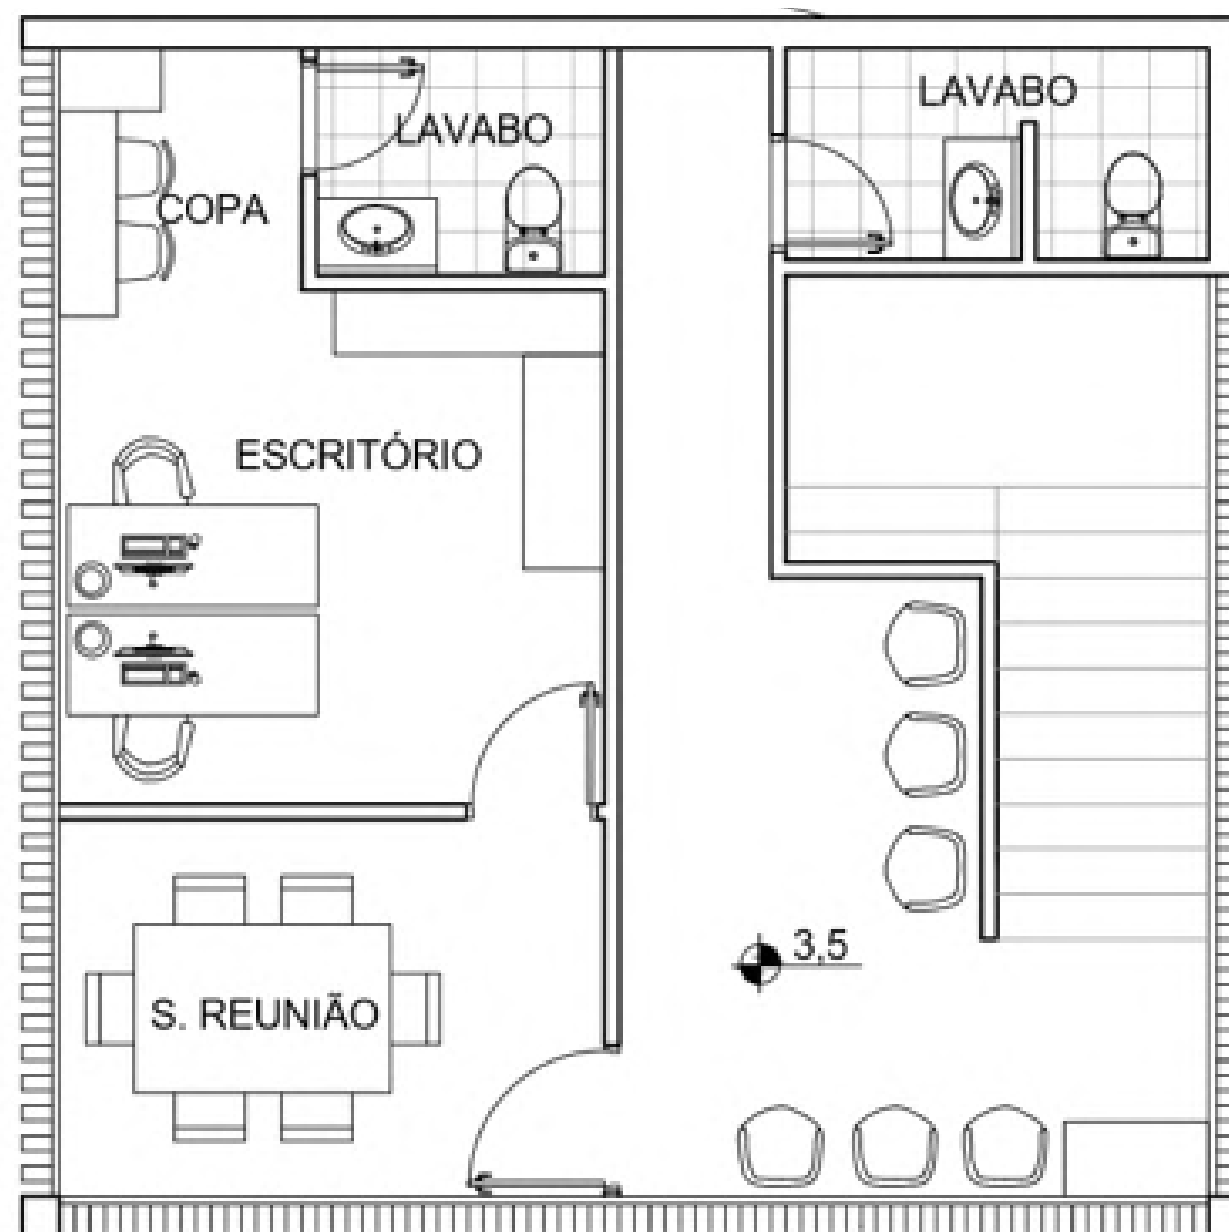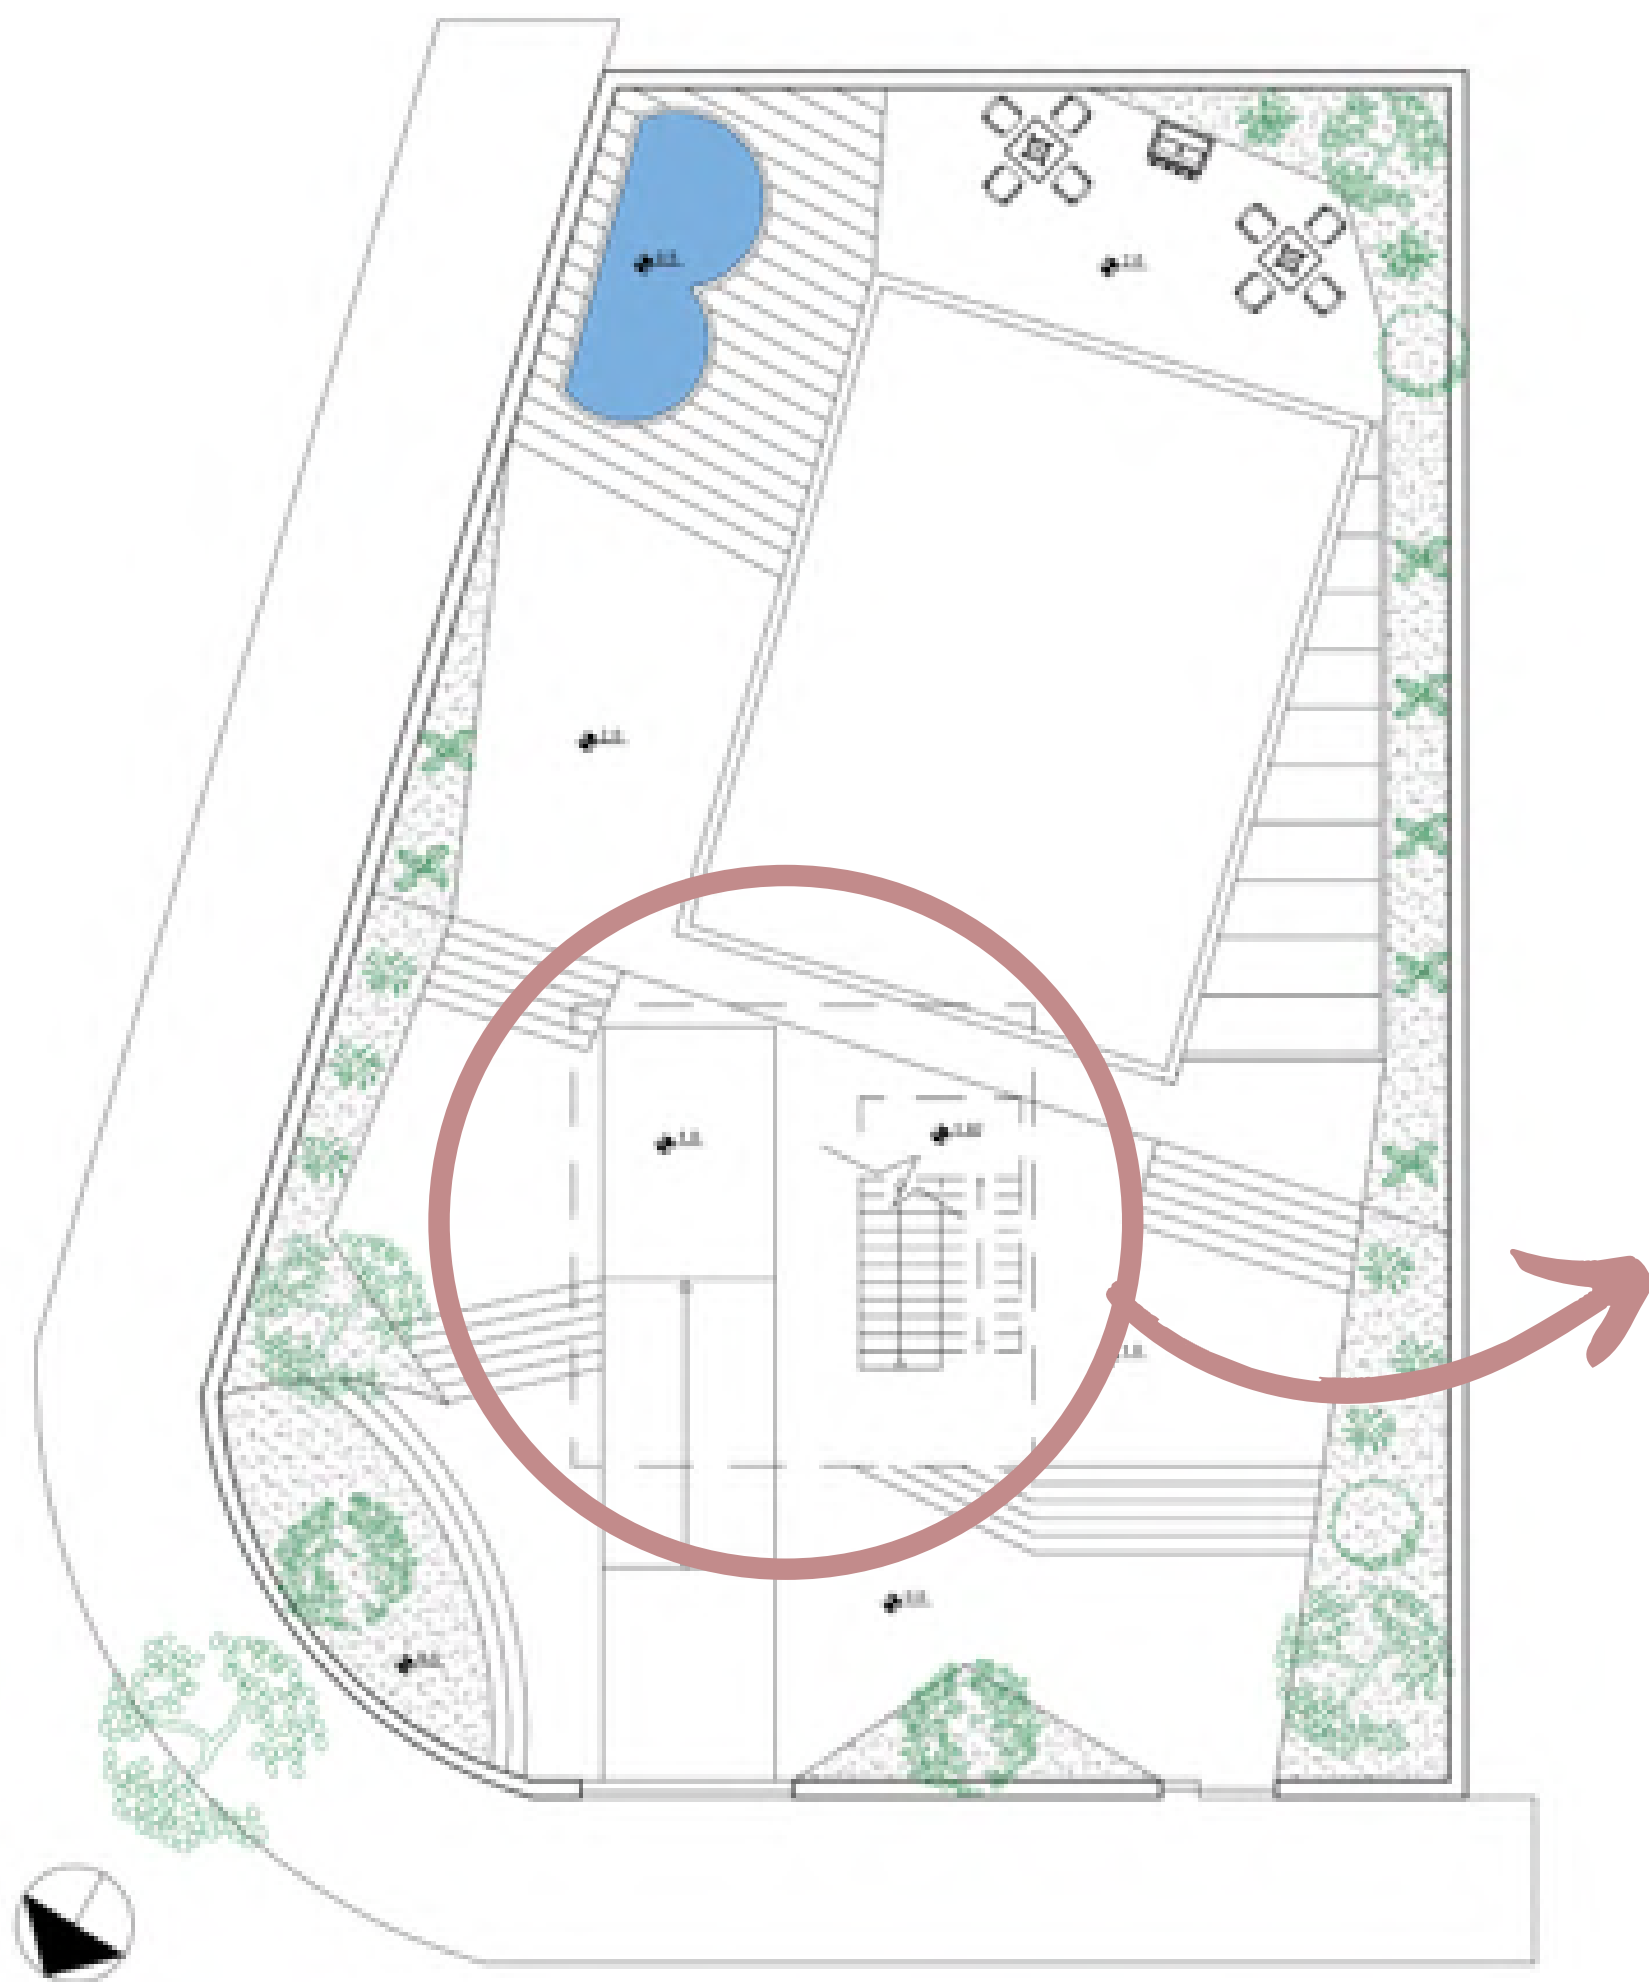

Utilizamos brises e vidros no escritório, para usufruir da luz solar e trazer conforto a rotina de trabalho.





PROJETO BANHEIRO


Banheiro com cores neutras, cinza, branco e preto. Valorizando a textura do mármore nas paredes e no piso, com uma decoração simples, mas moderna.




Descrição: Projeto de banheiro.
Softwares utilizados: SketchUp, LayOut e Vray.

10º Semestre de Arquitetura e Urbanismo

Ano: 2022

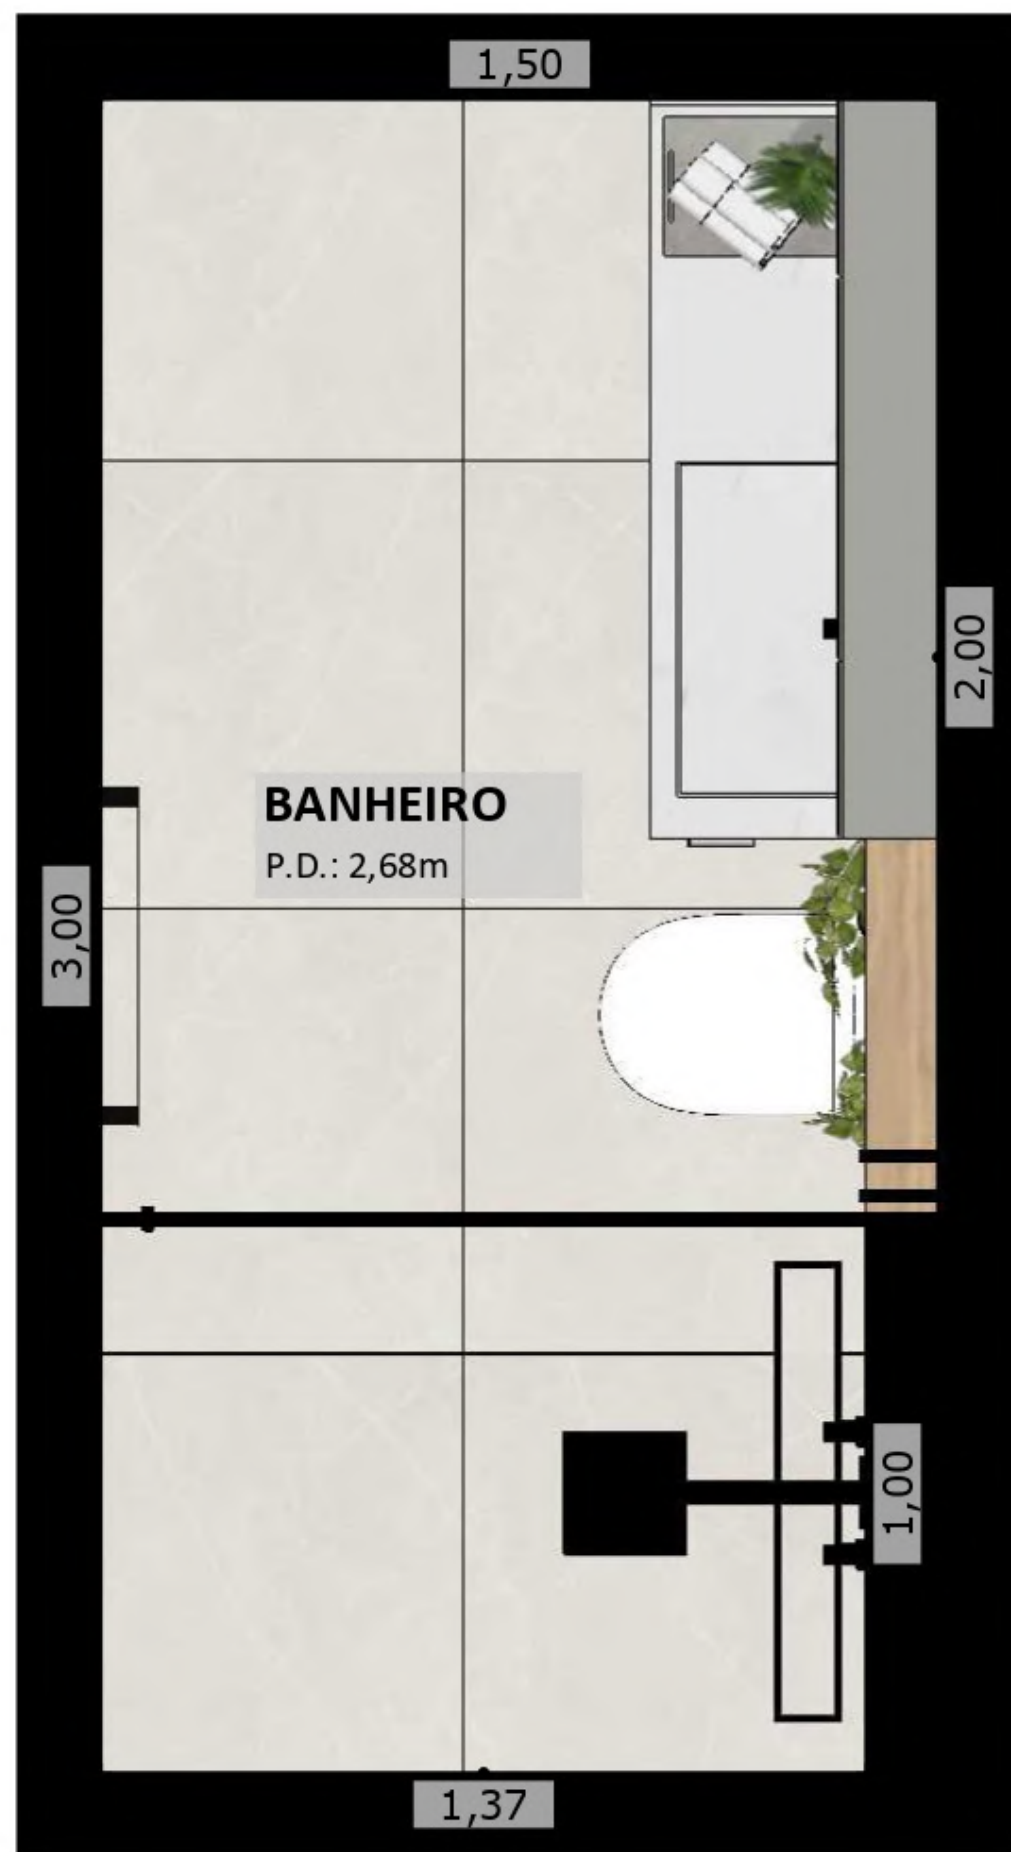


01 PLANTA HUMANIZADA

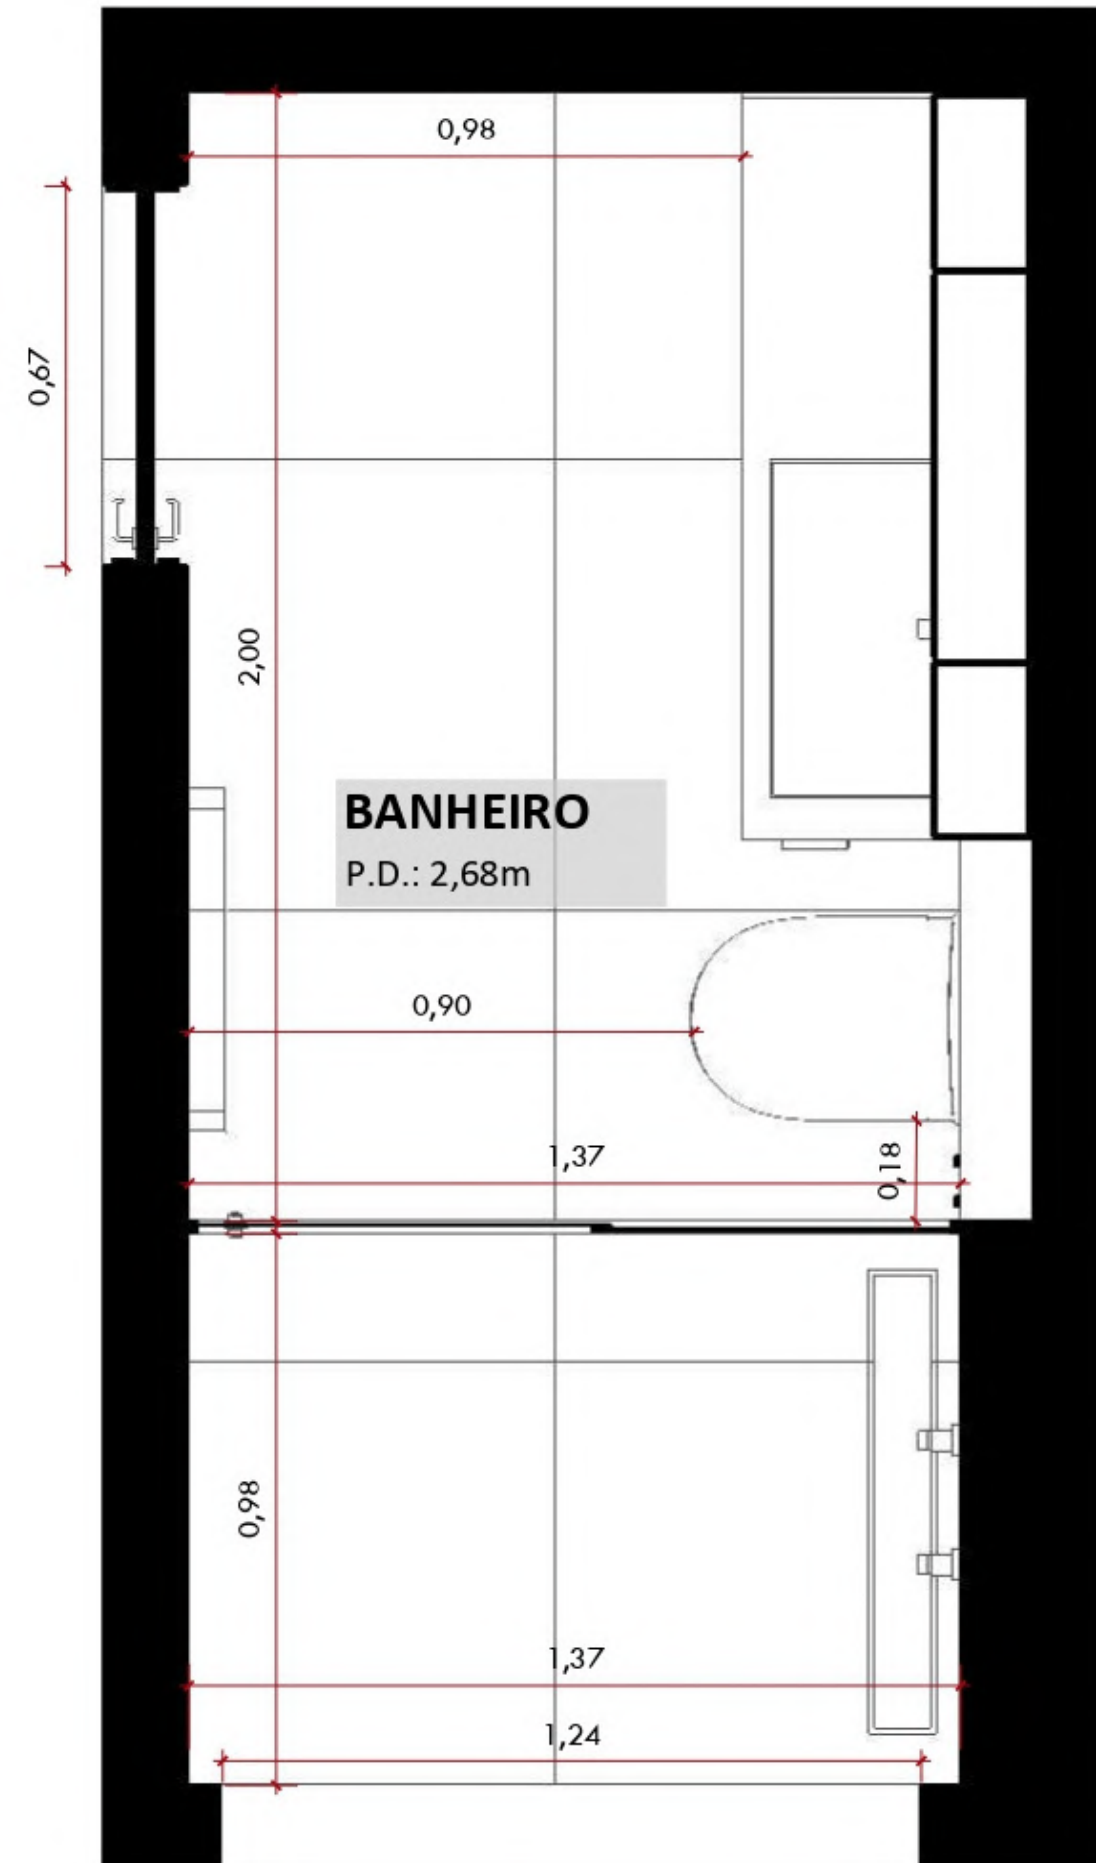


02 PLANTA TÉCNICA

Porcelanato
pulpis bege
80x80cm

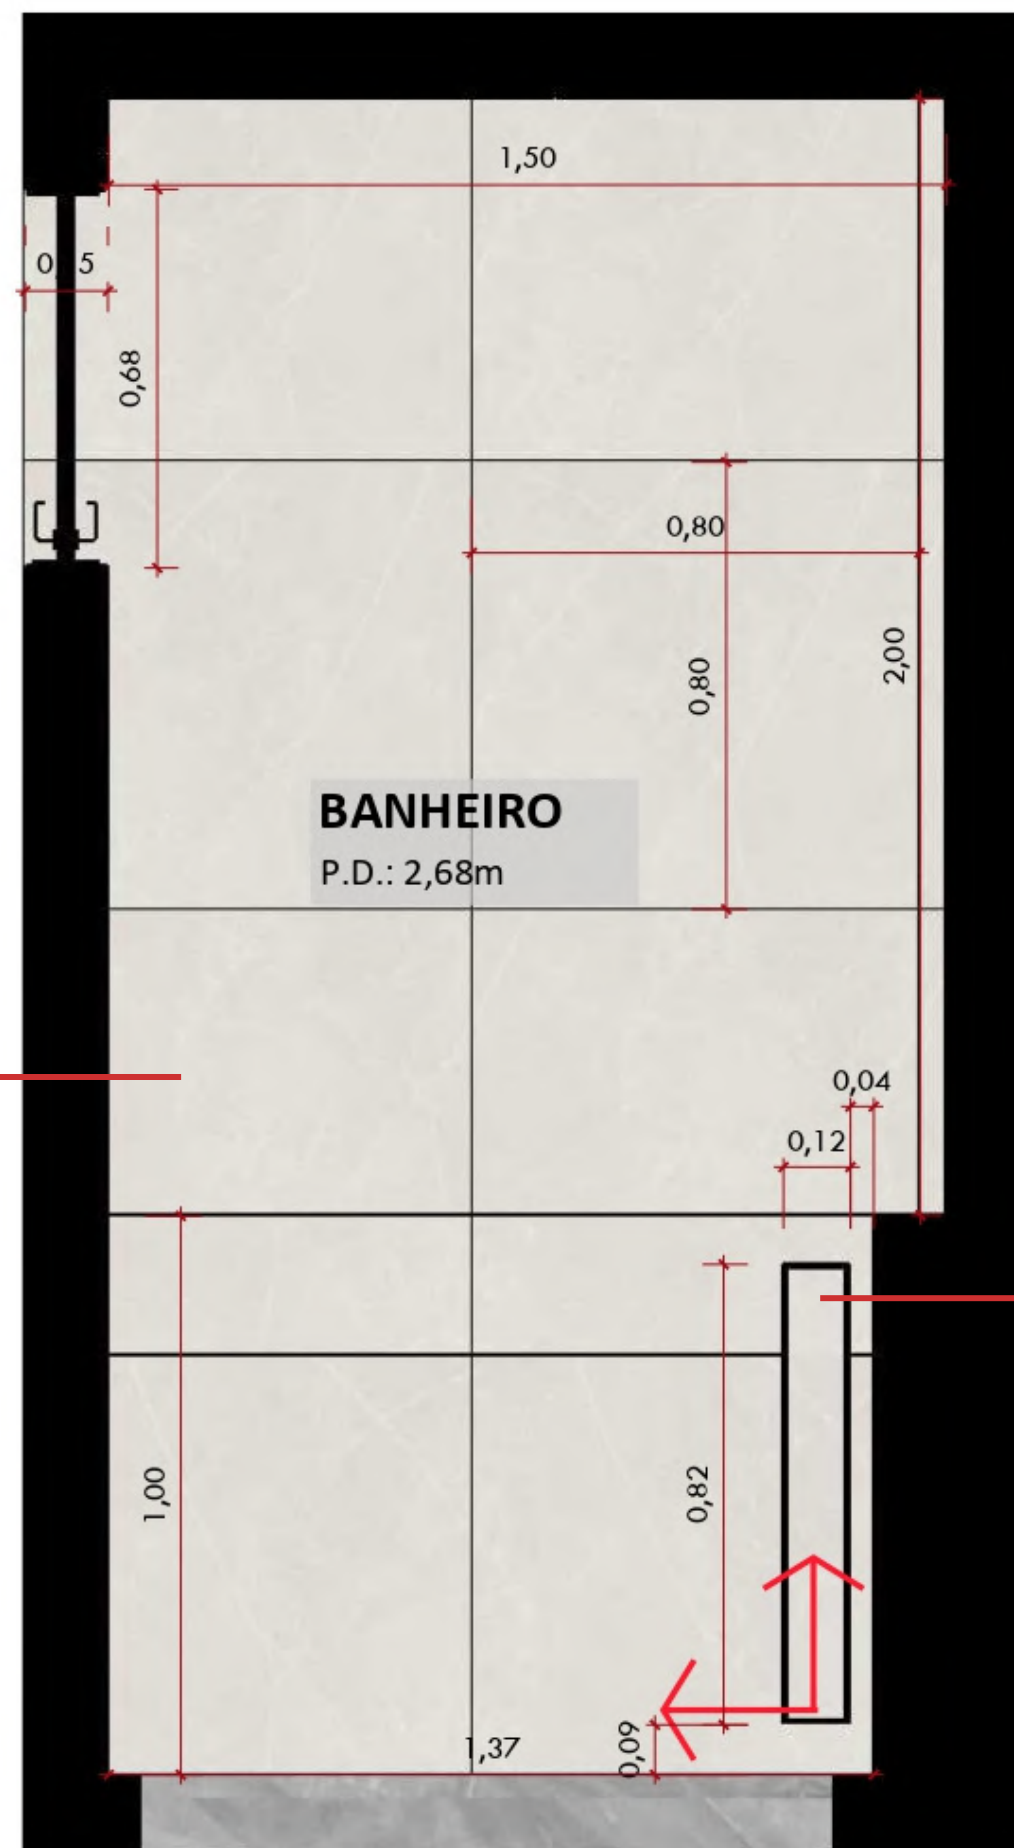

Ralo linear oculto


03 PAGINAÇÃO

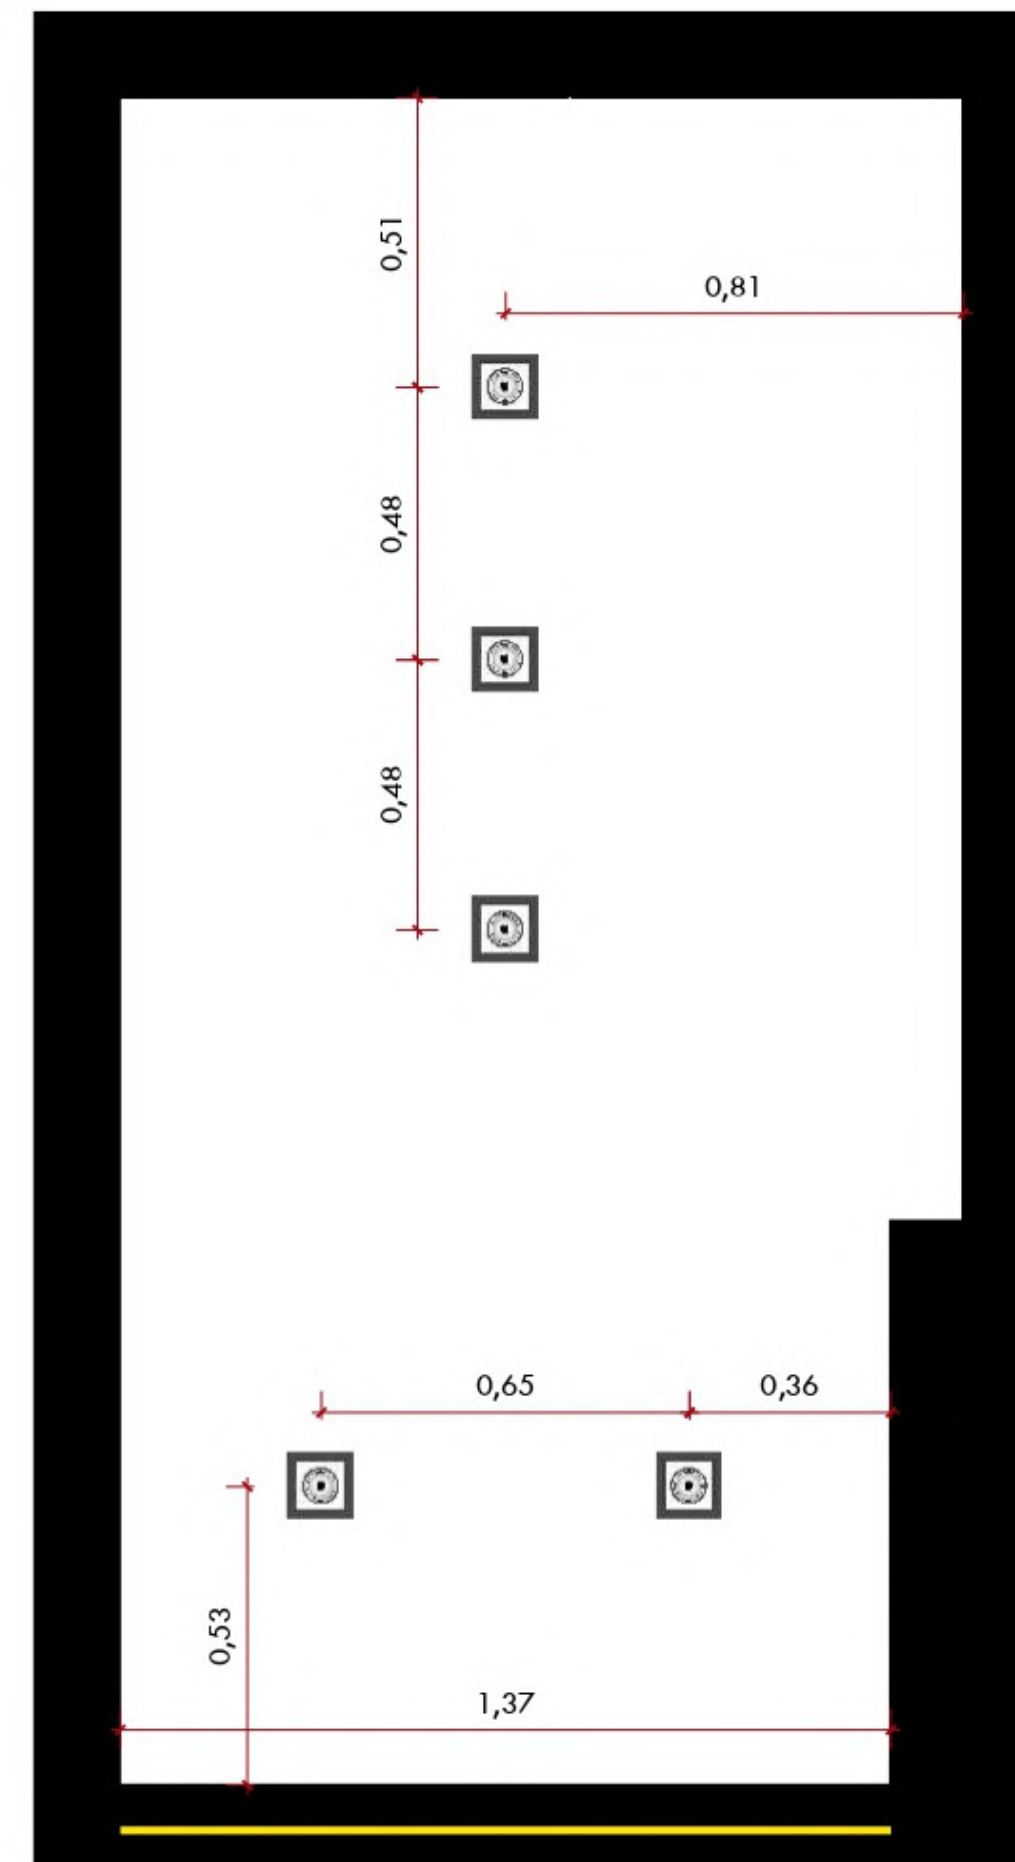

Legenda:


- Spot - 4500k
- Perfil de LED - 2700k

04 PLANTA ILUMINAÇÃO

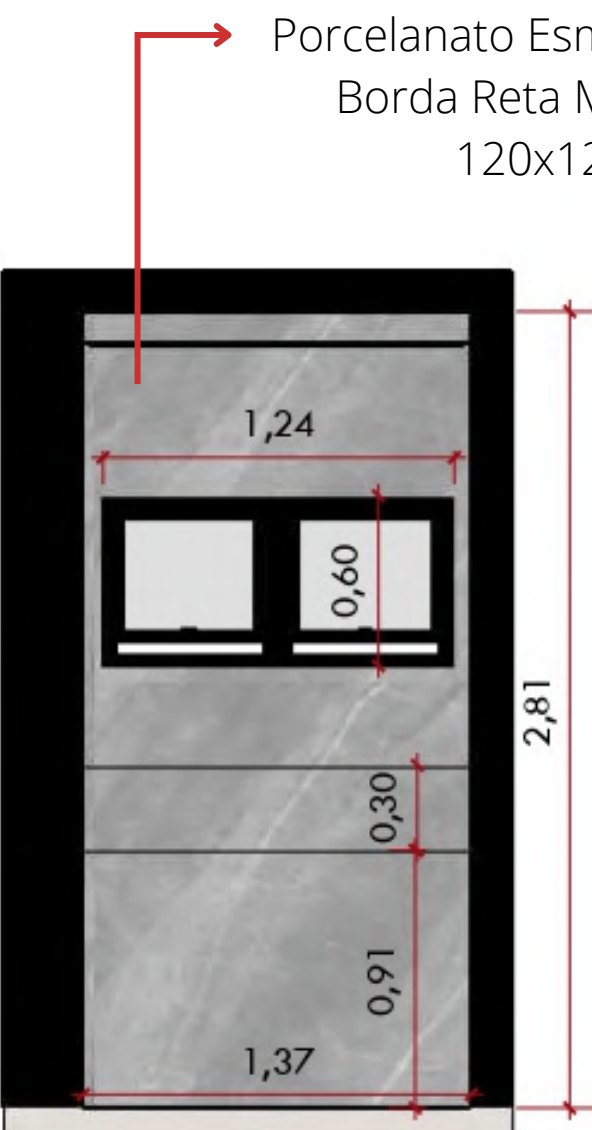


VISTA 1

Porcelanato Esmaltado Polido
Borda Reta Marmo Gris
120x120cm

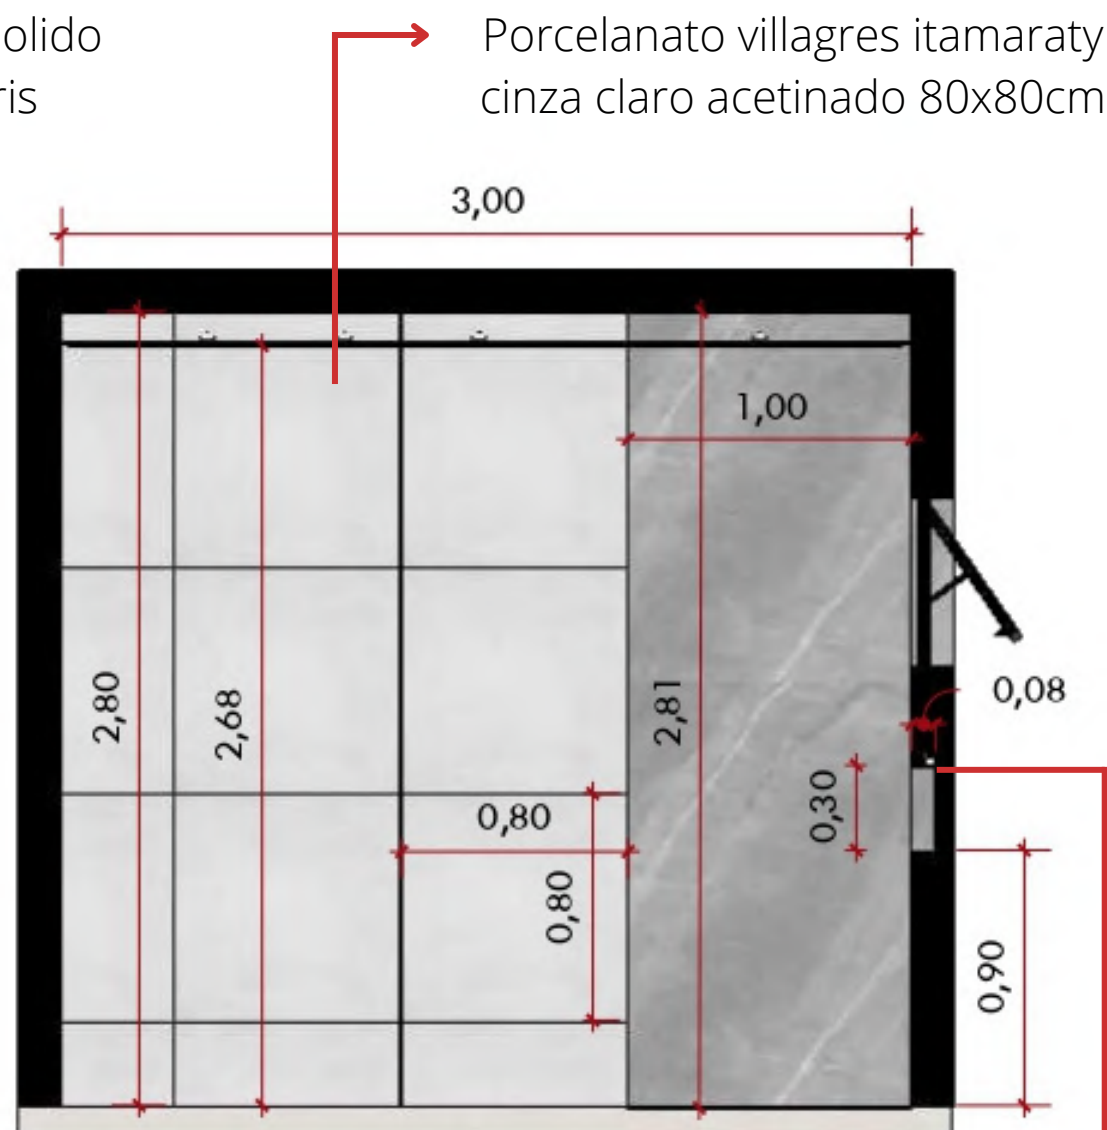


VISTA 2

Porcelanato villagres itamaraty
cinza claro acetinado 80x80cm










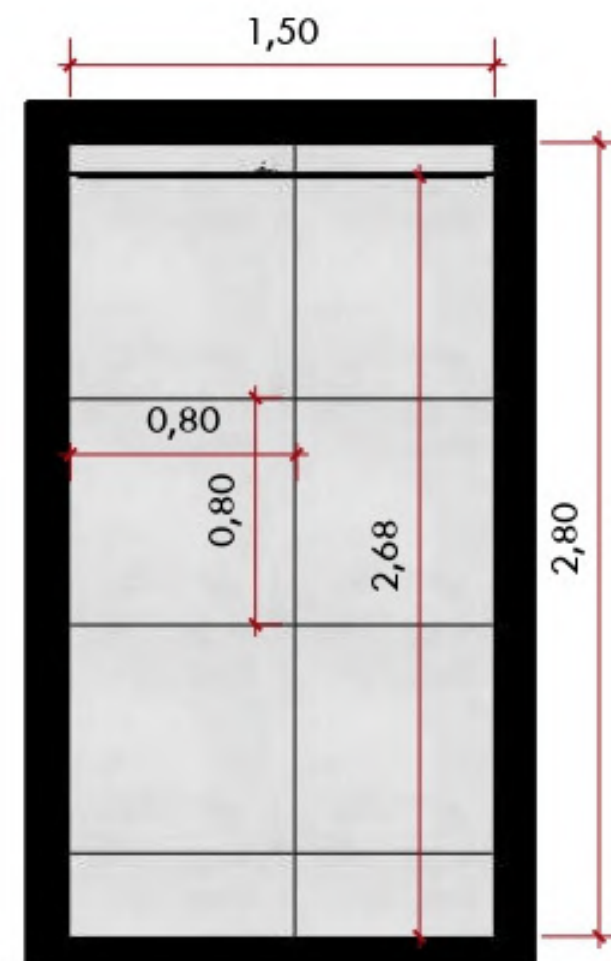


VISTA 3

Perfil de LED no fundo do
nicho - 2700k

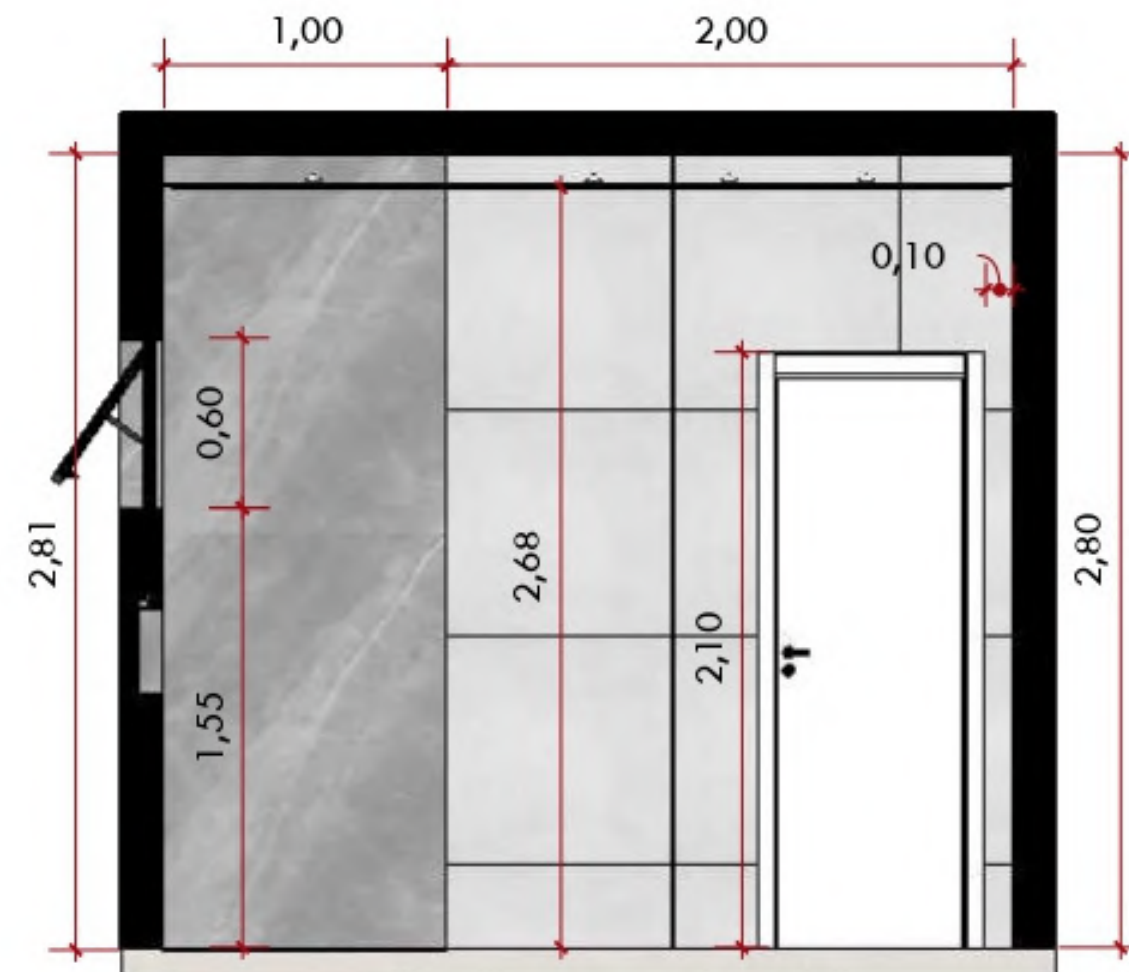


VISTA 4

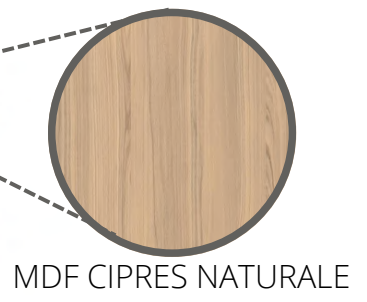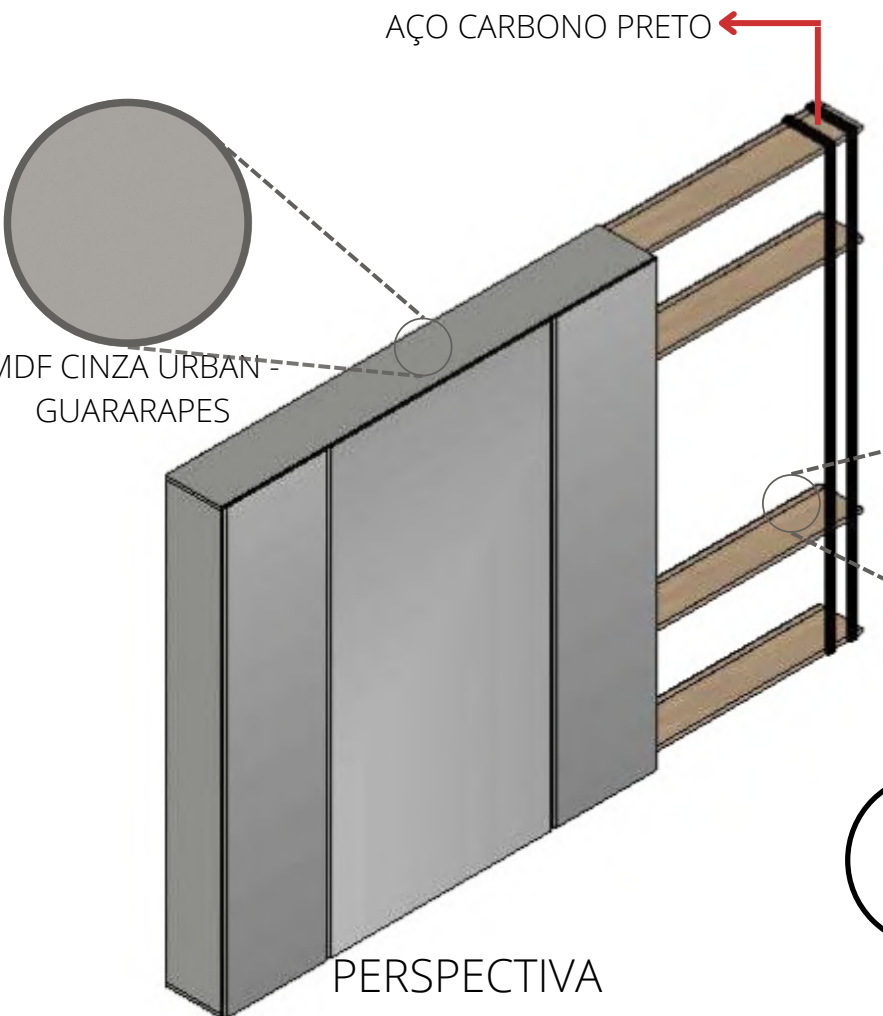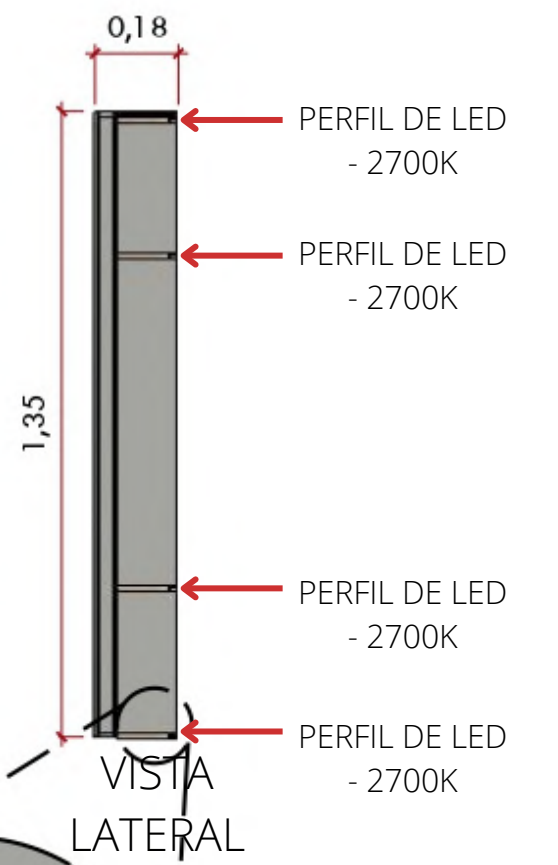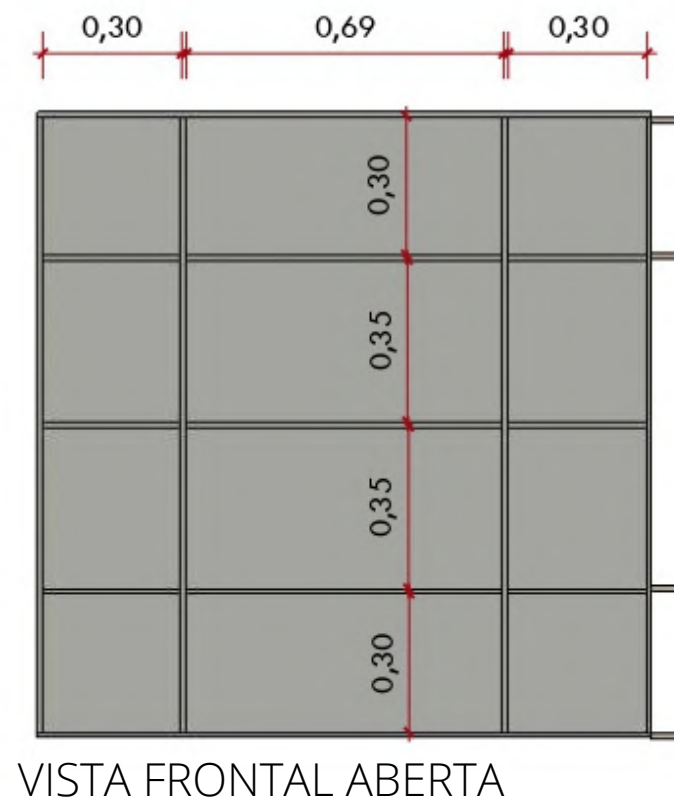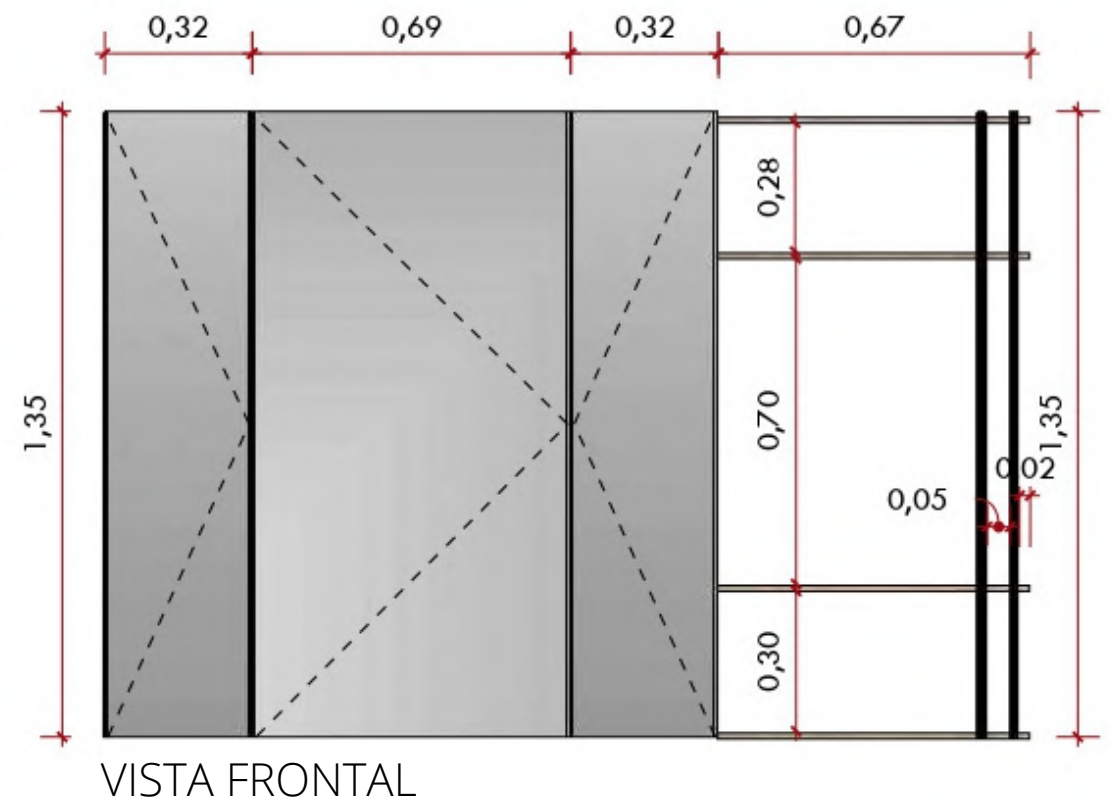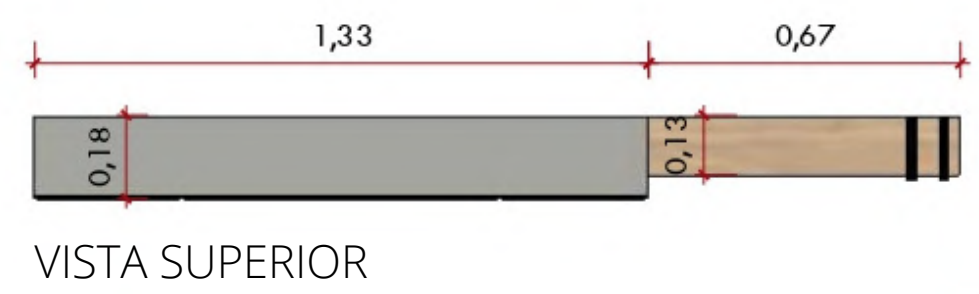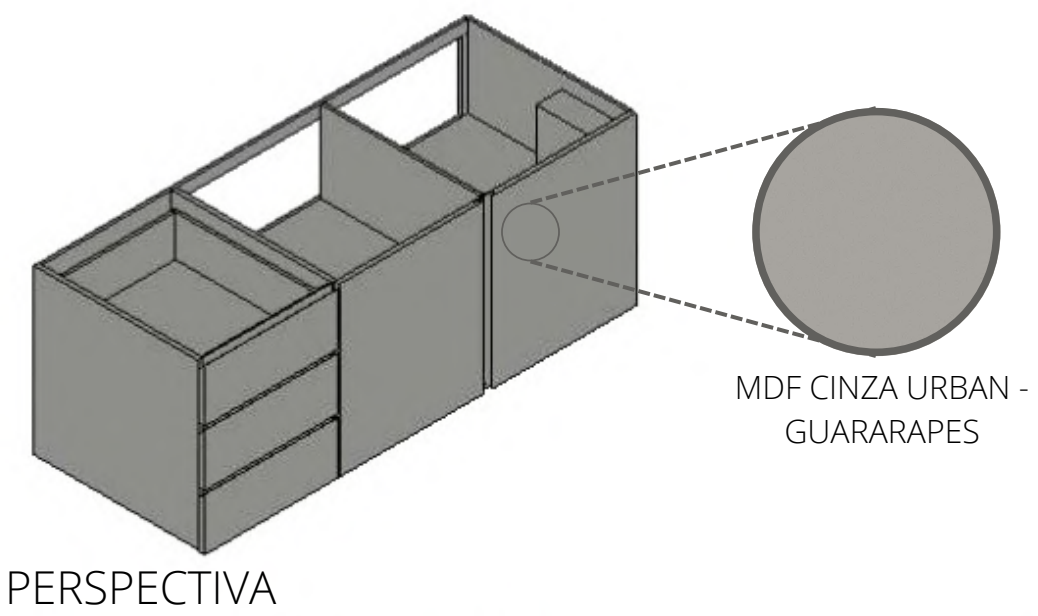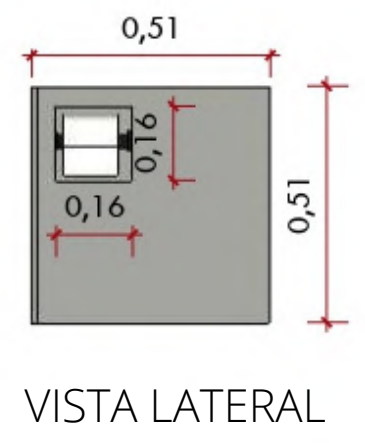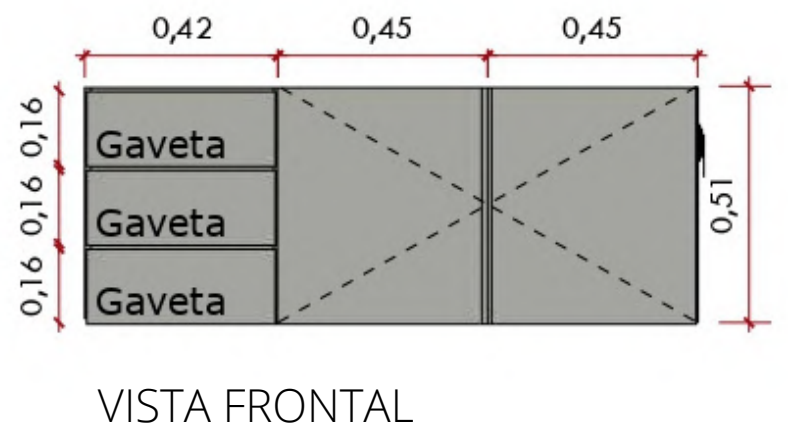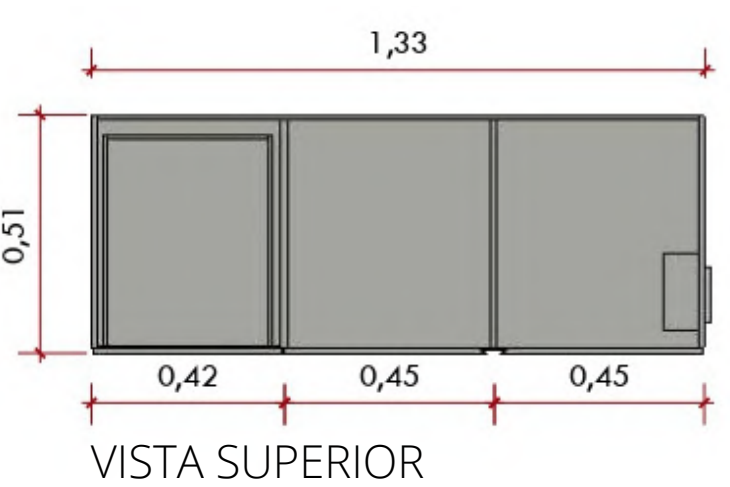

MARCENARIA

06

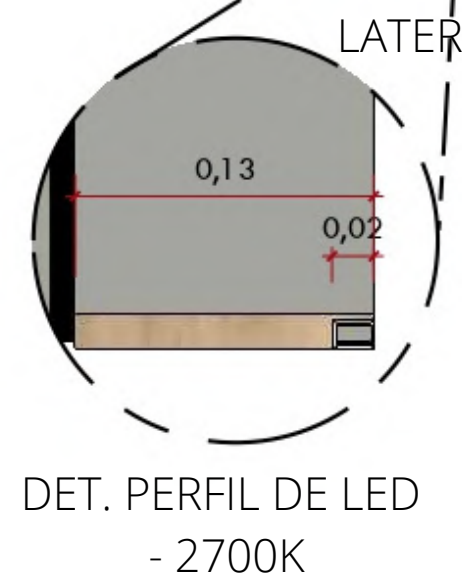




Porcelanato Villagres
Itamaraty cinza claro
acetinado 80x80cm


Torneira misturador Black
Matte Dream Deca

Porcelanato Esmaltado
Polido Borda Reta Marmo
Gris - 120x120cm


Porcelanato pulpis bege
80x80cm

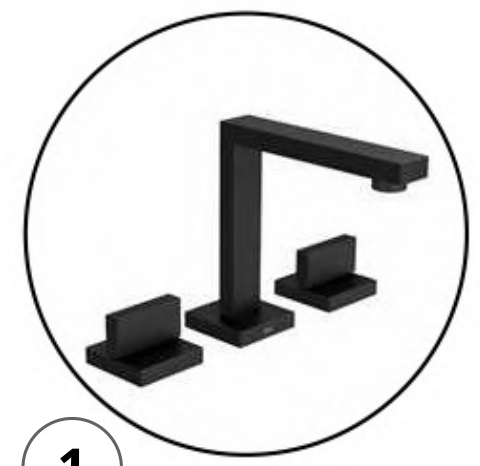

1

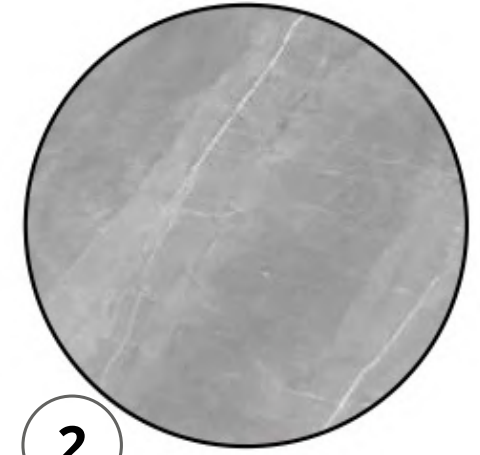

2

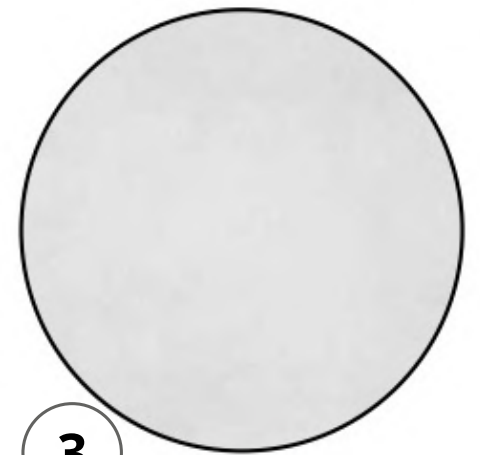

3



4





PROJETO COZINHA


Cozinha no estilo industrial, em L com península. Mármore nas bancadas e MDF preto fosco nos armários, com a textura da madeira em destaque. Trazendo modernidade e simplicidade ao mesmo tempo. Pensando em trazer facilidade no dia a dia dos moradores, com um uma bancada ampla e com boa iluminação.

Descrição: Cozinha em L com península.
Softwares utilizados: AutoCad, SketchUp e Vray.


9º Semestre de arquitetura

Ano: 2021




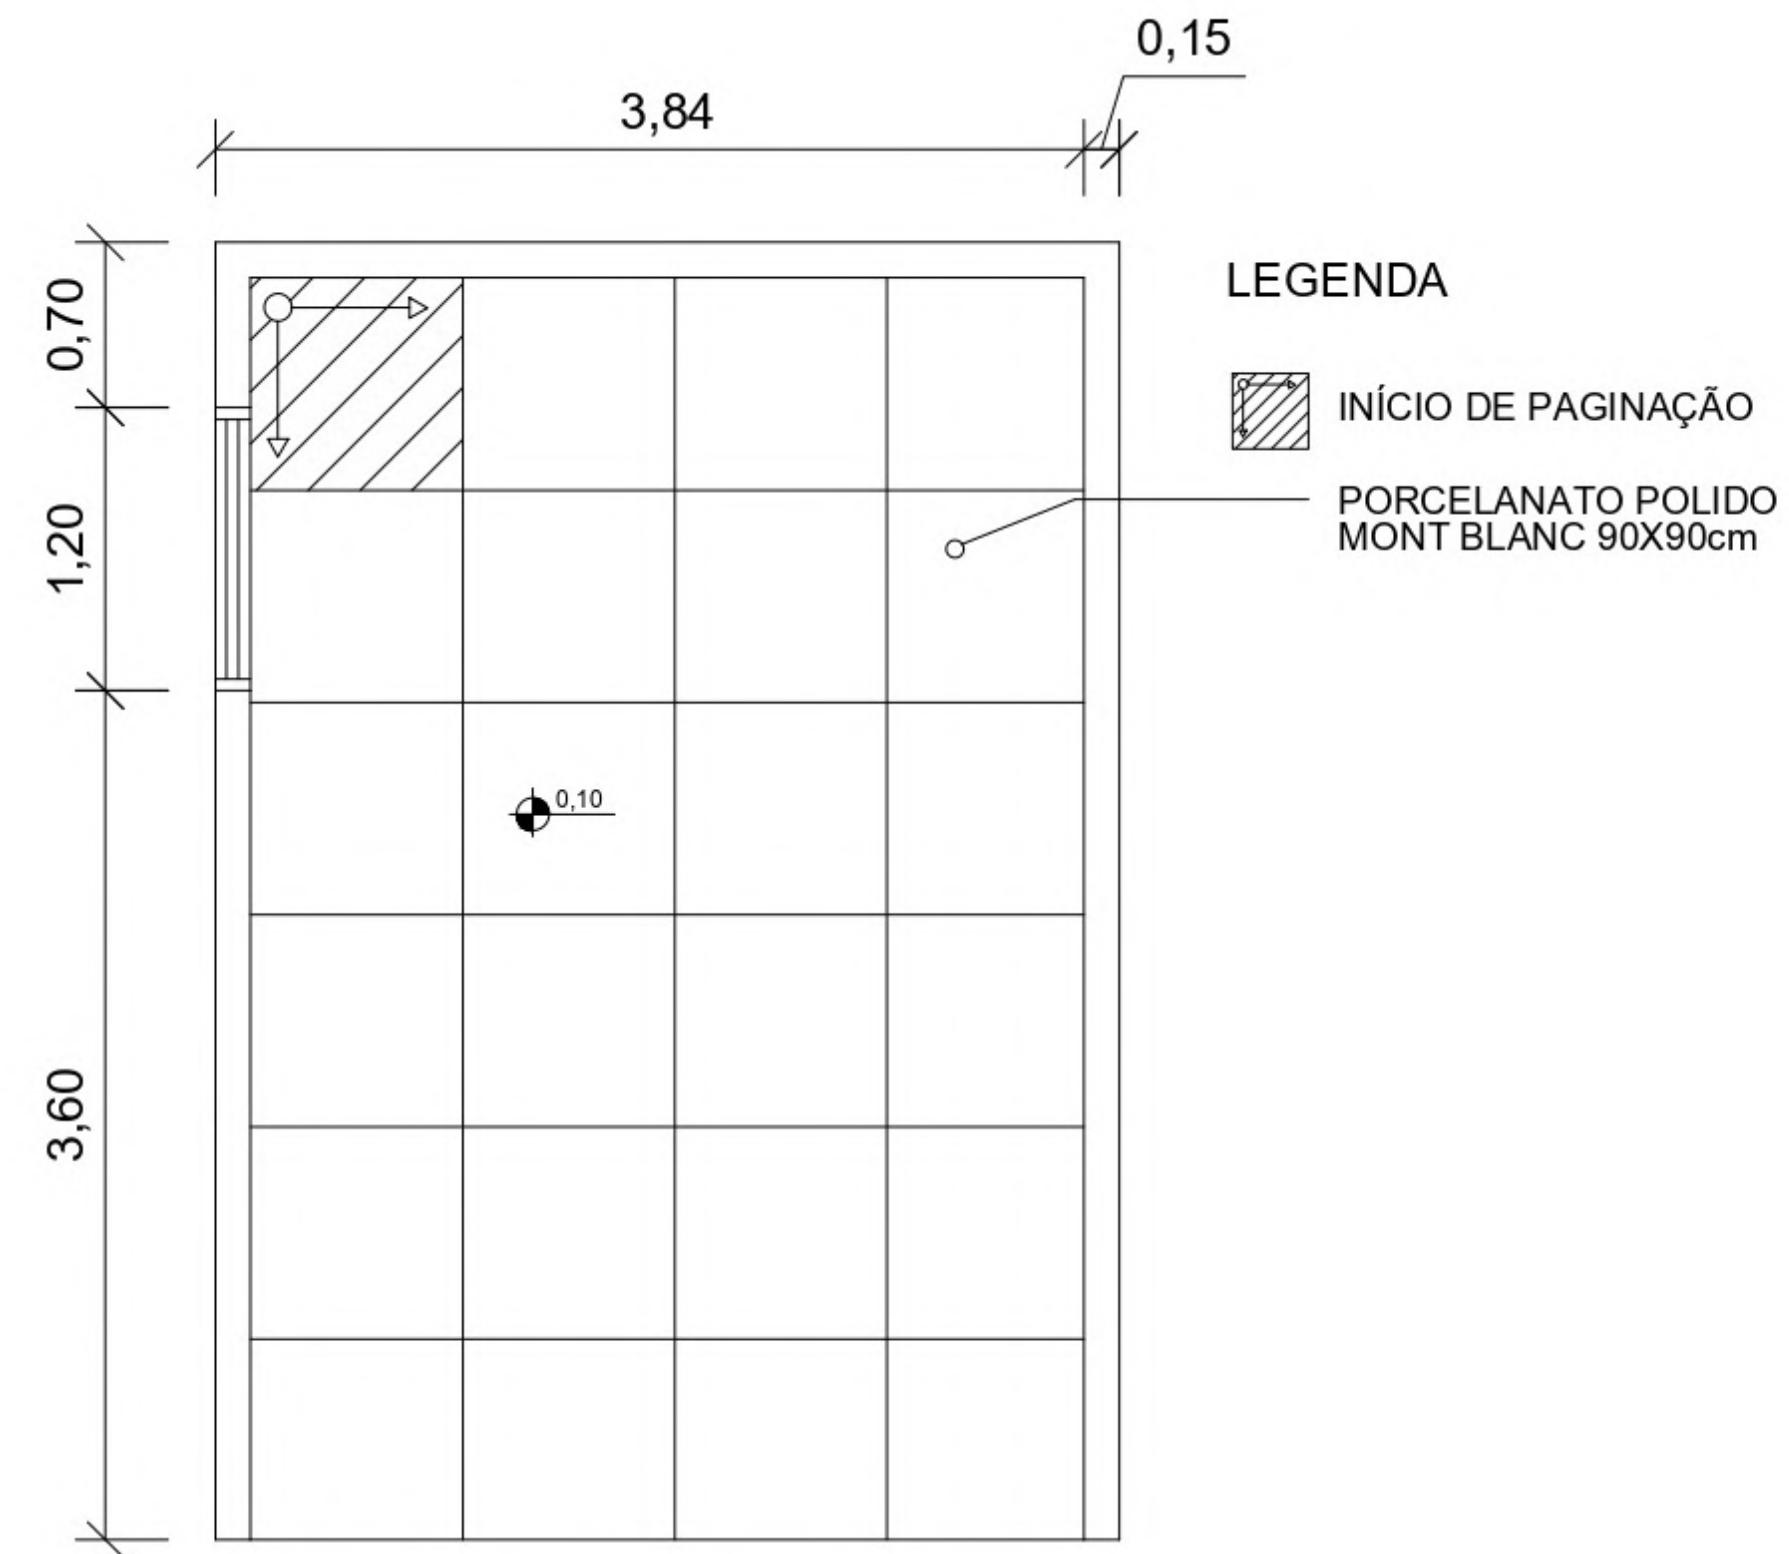


01 PAGINAÇÃO DE PISO
ESC.: 1/50

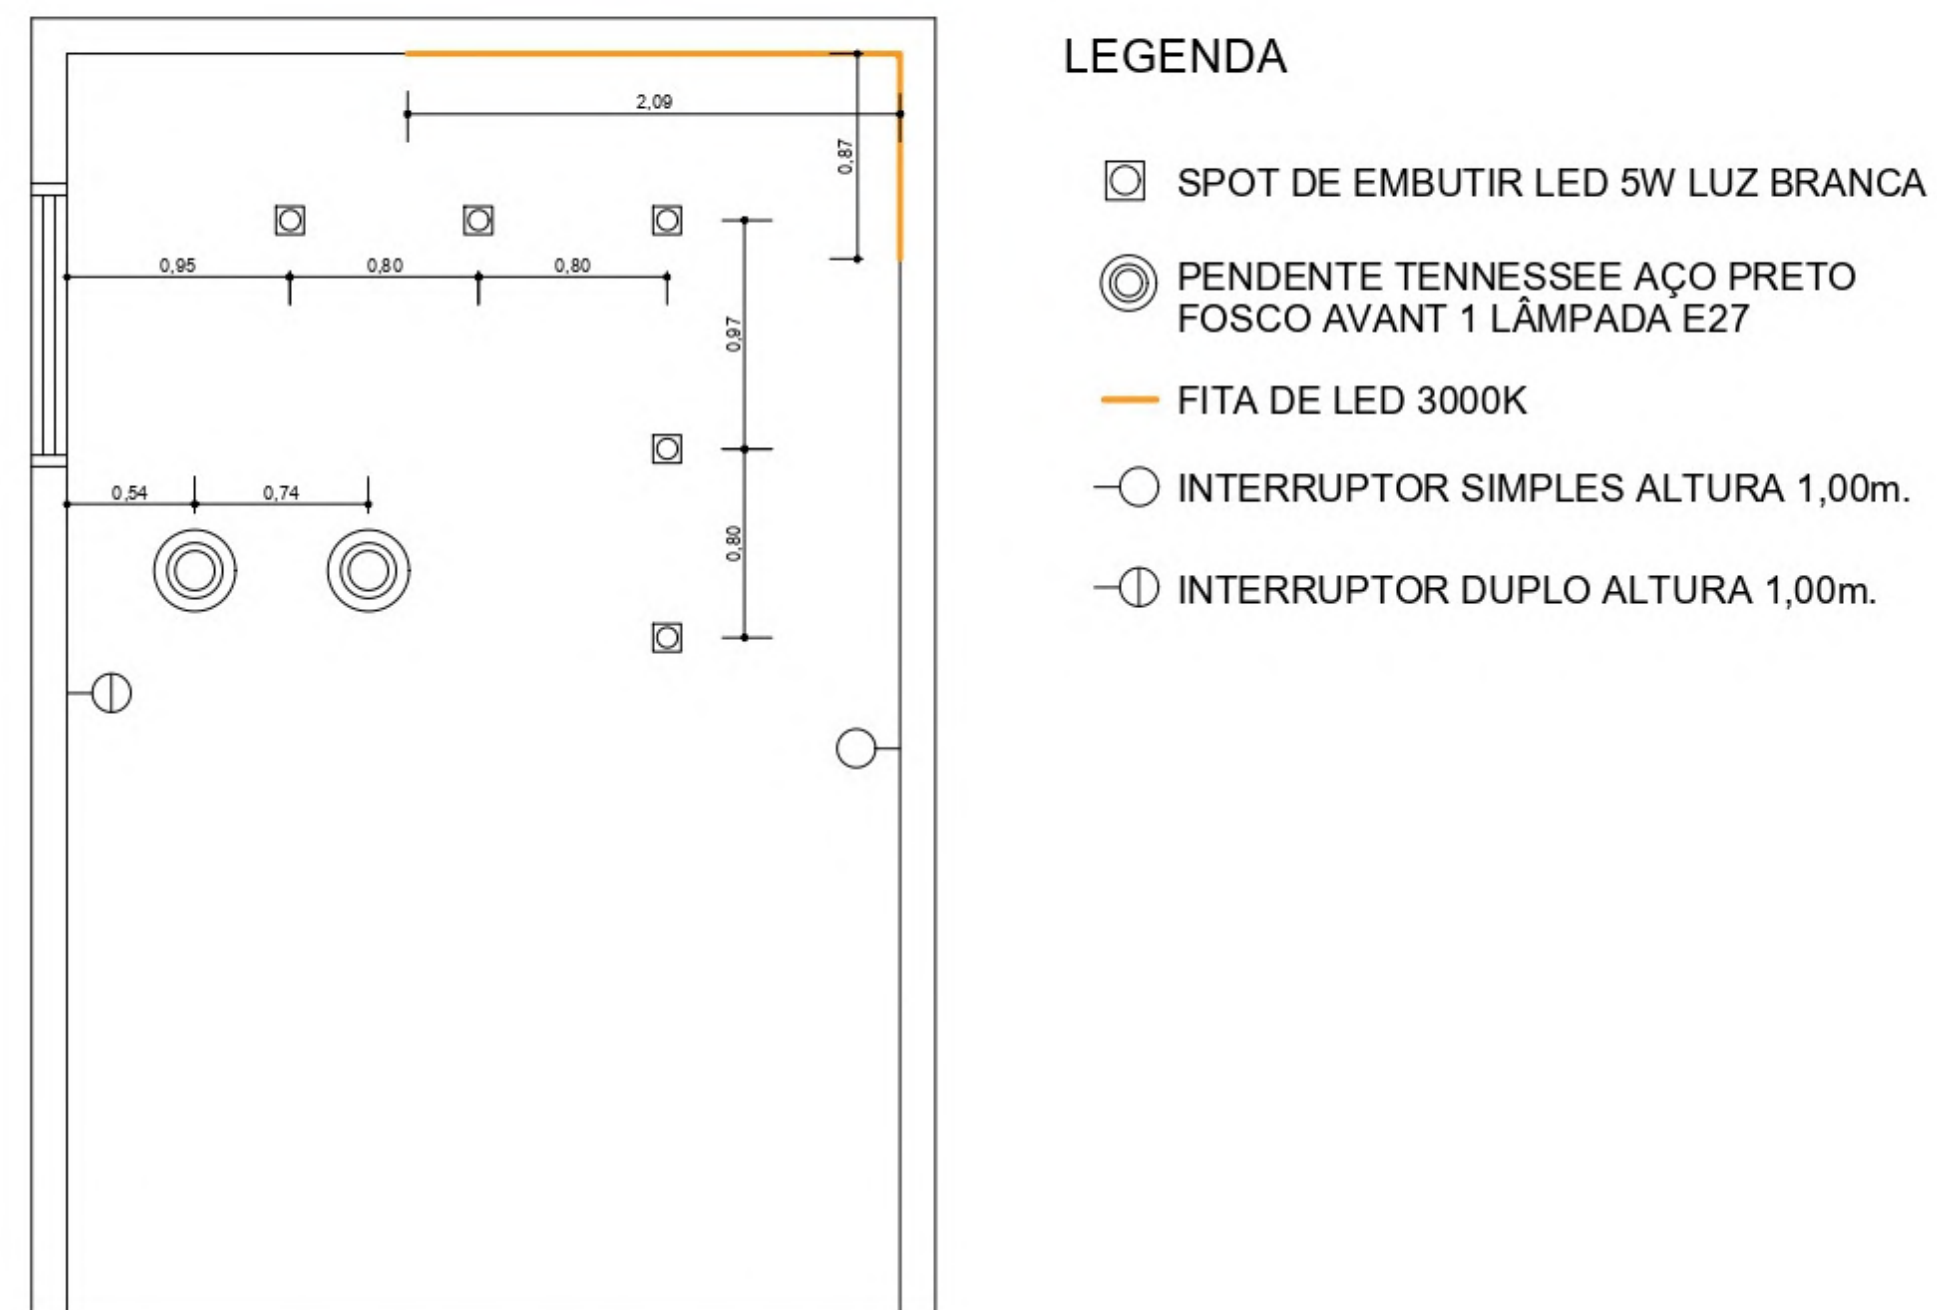


02 PLANTA LUMINOTÉCNICA
ESC.: 1/50

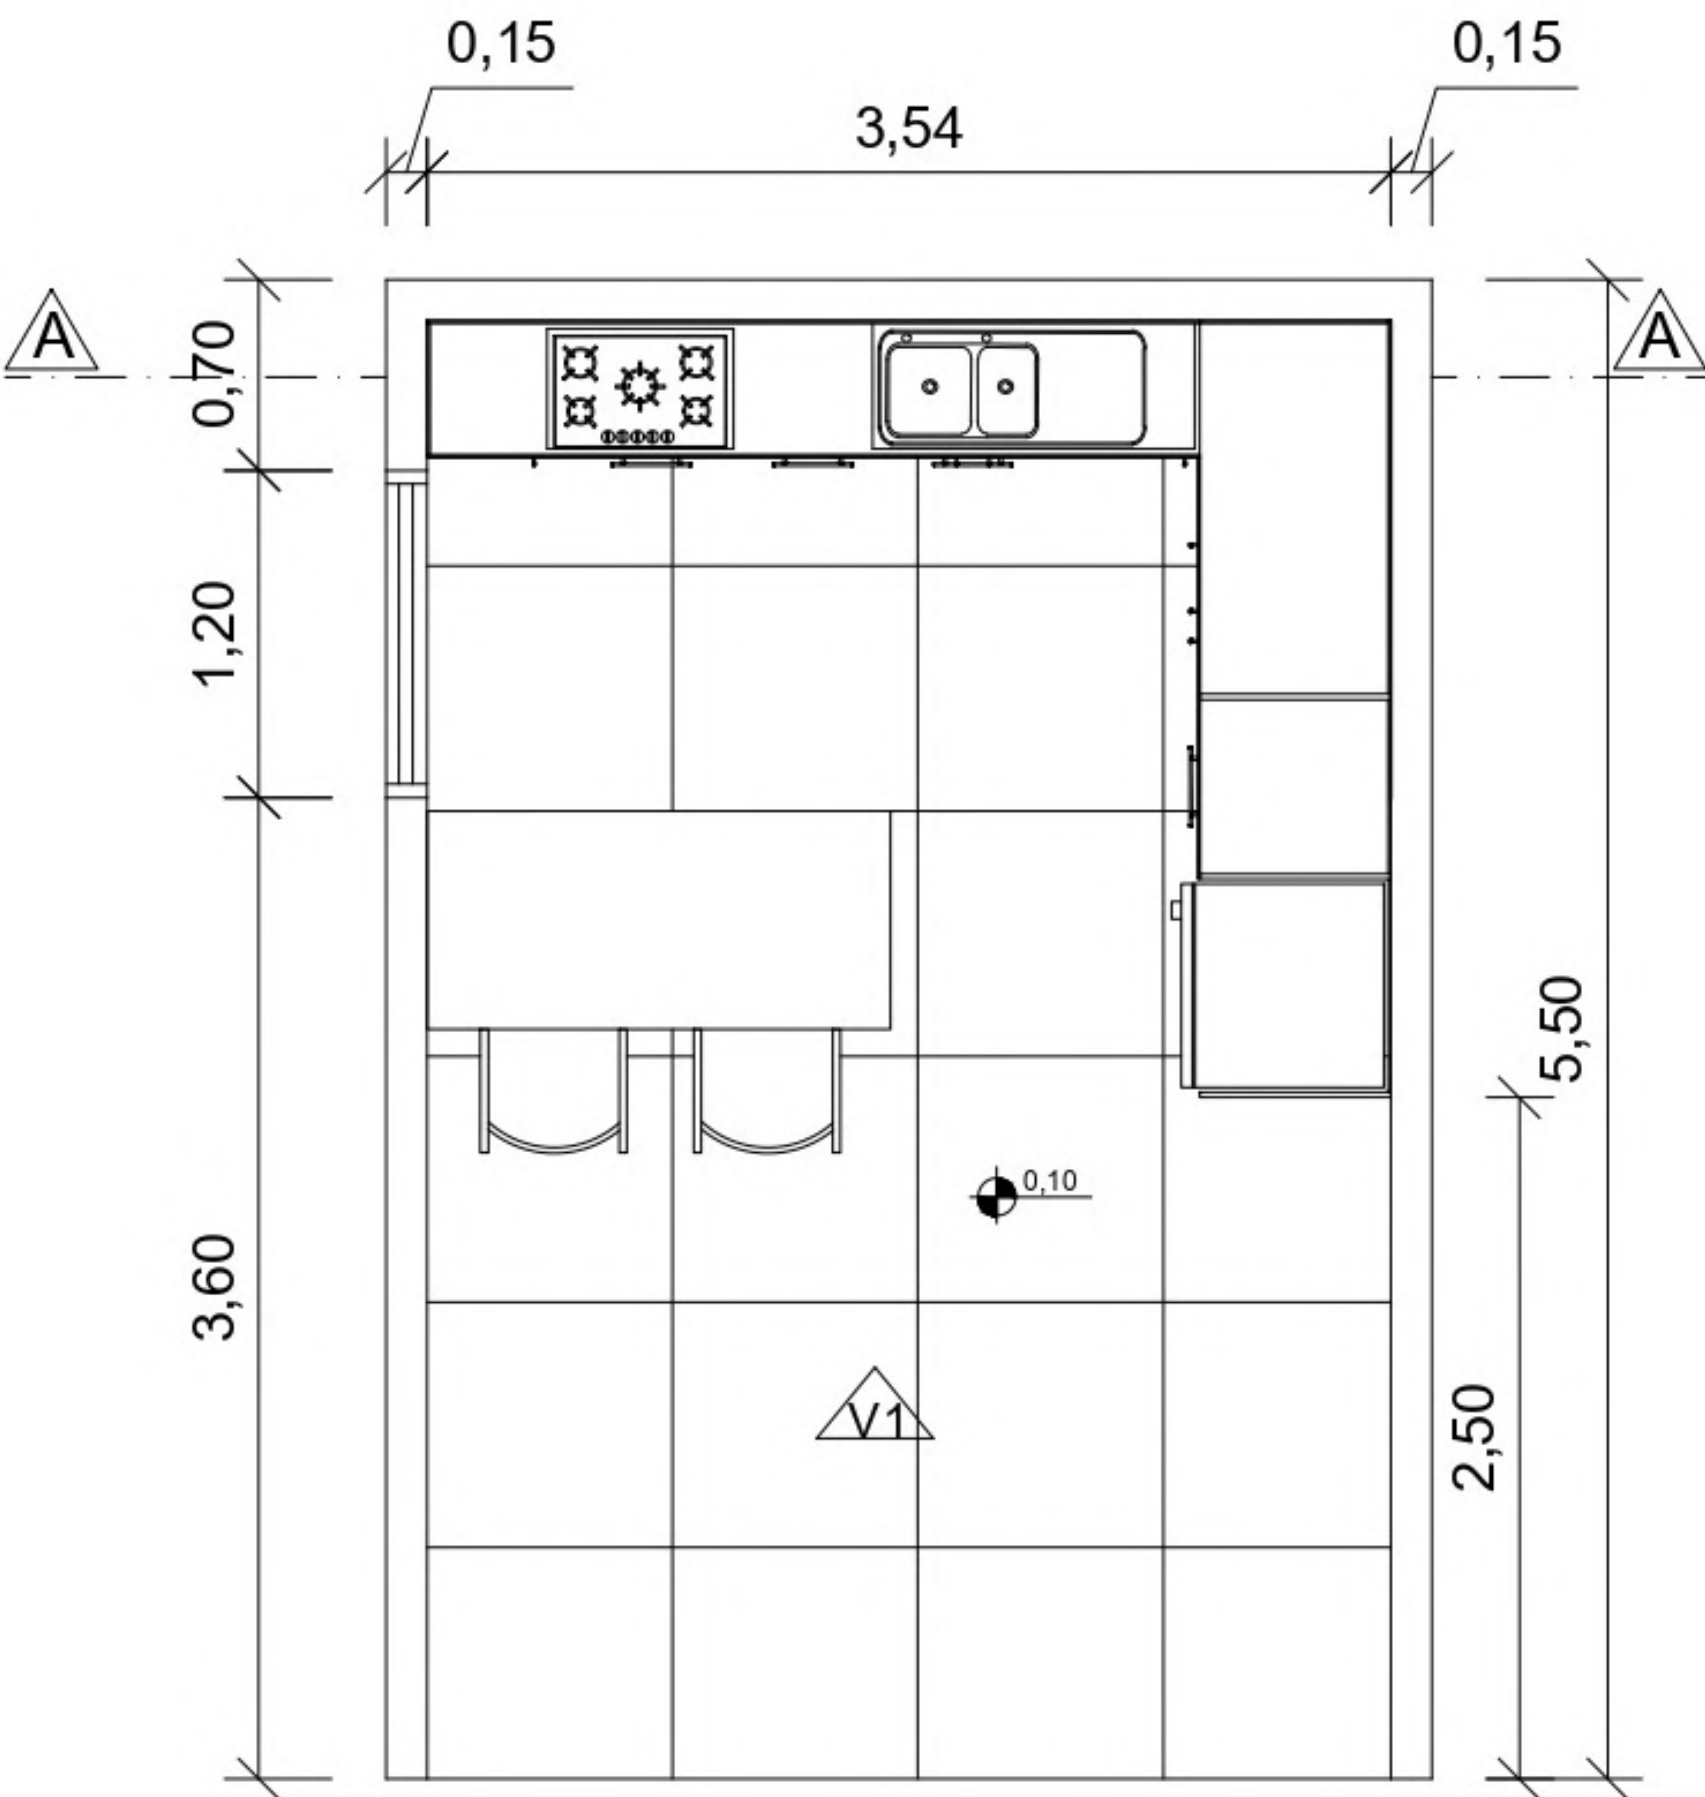

03 PLANTA BAIXA
ESC.: 1/50

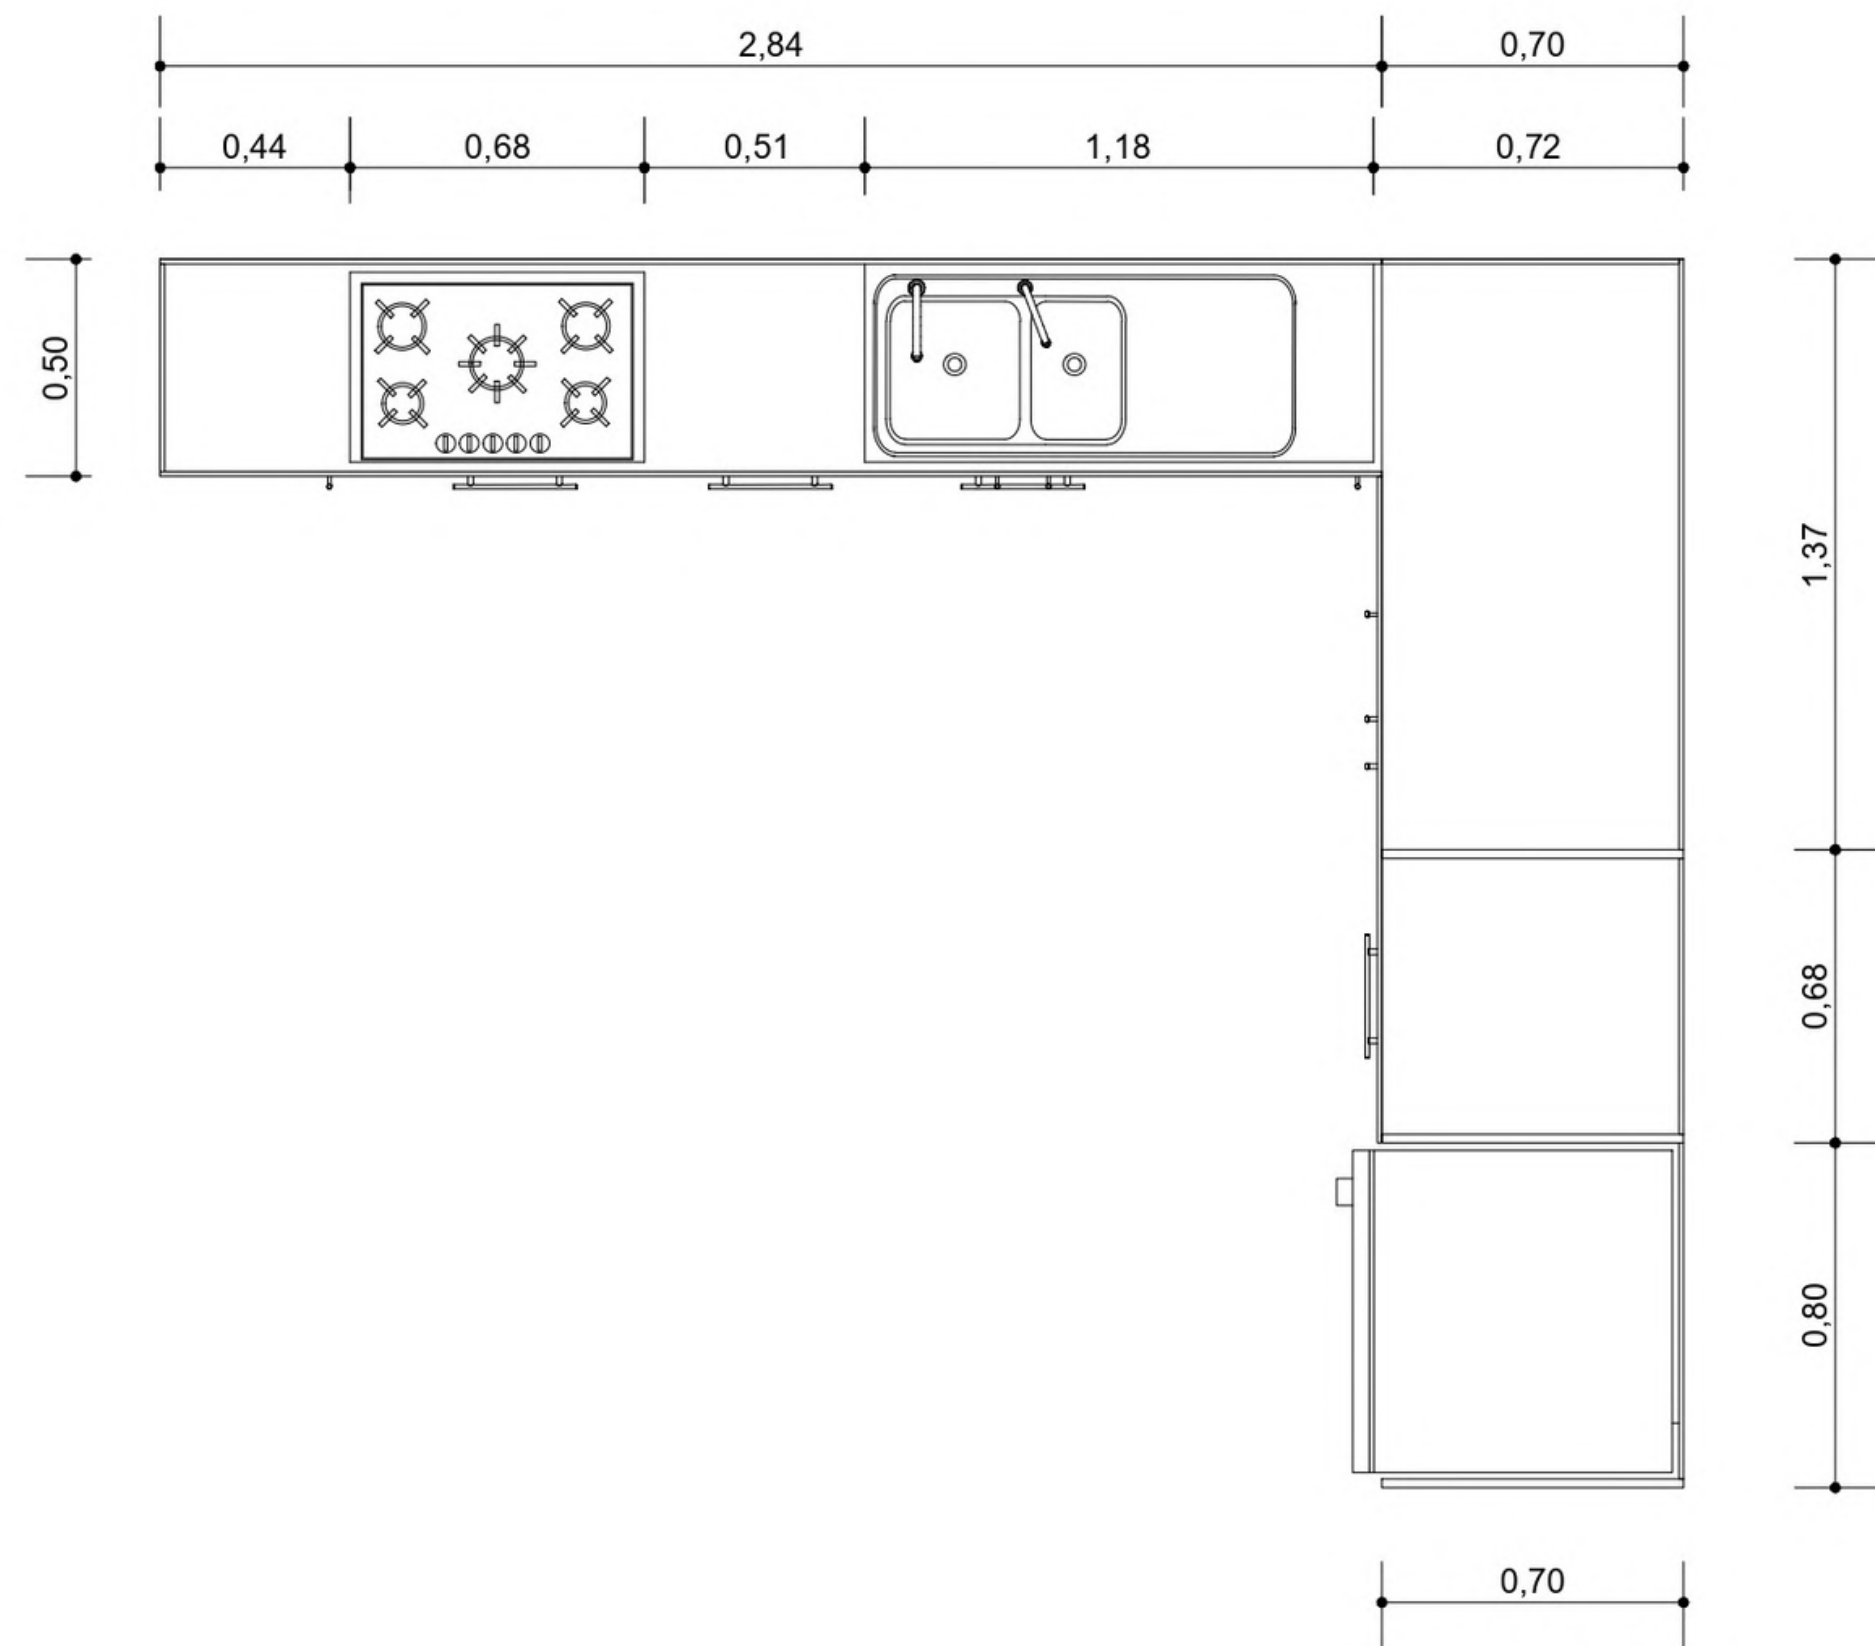

04 PLANTA MOBILIÁRIO
ESC.: 1/20

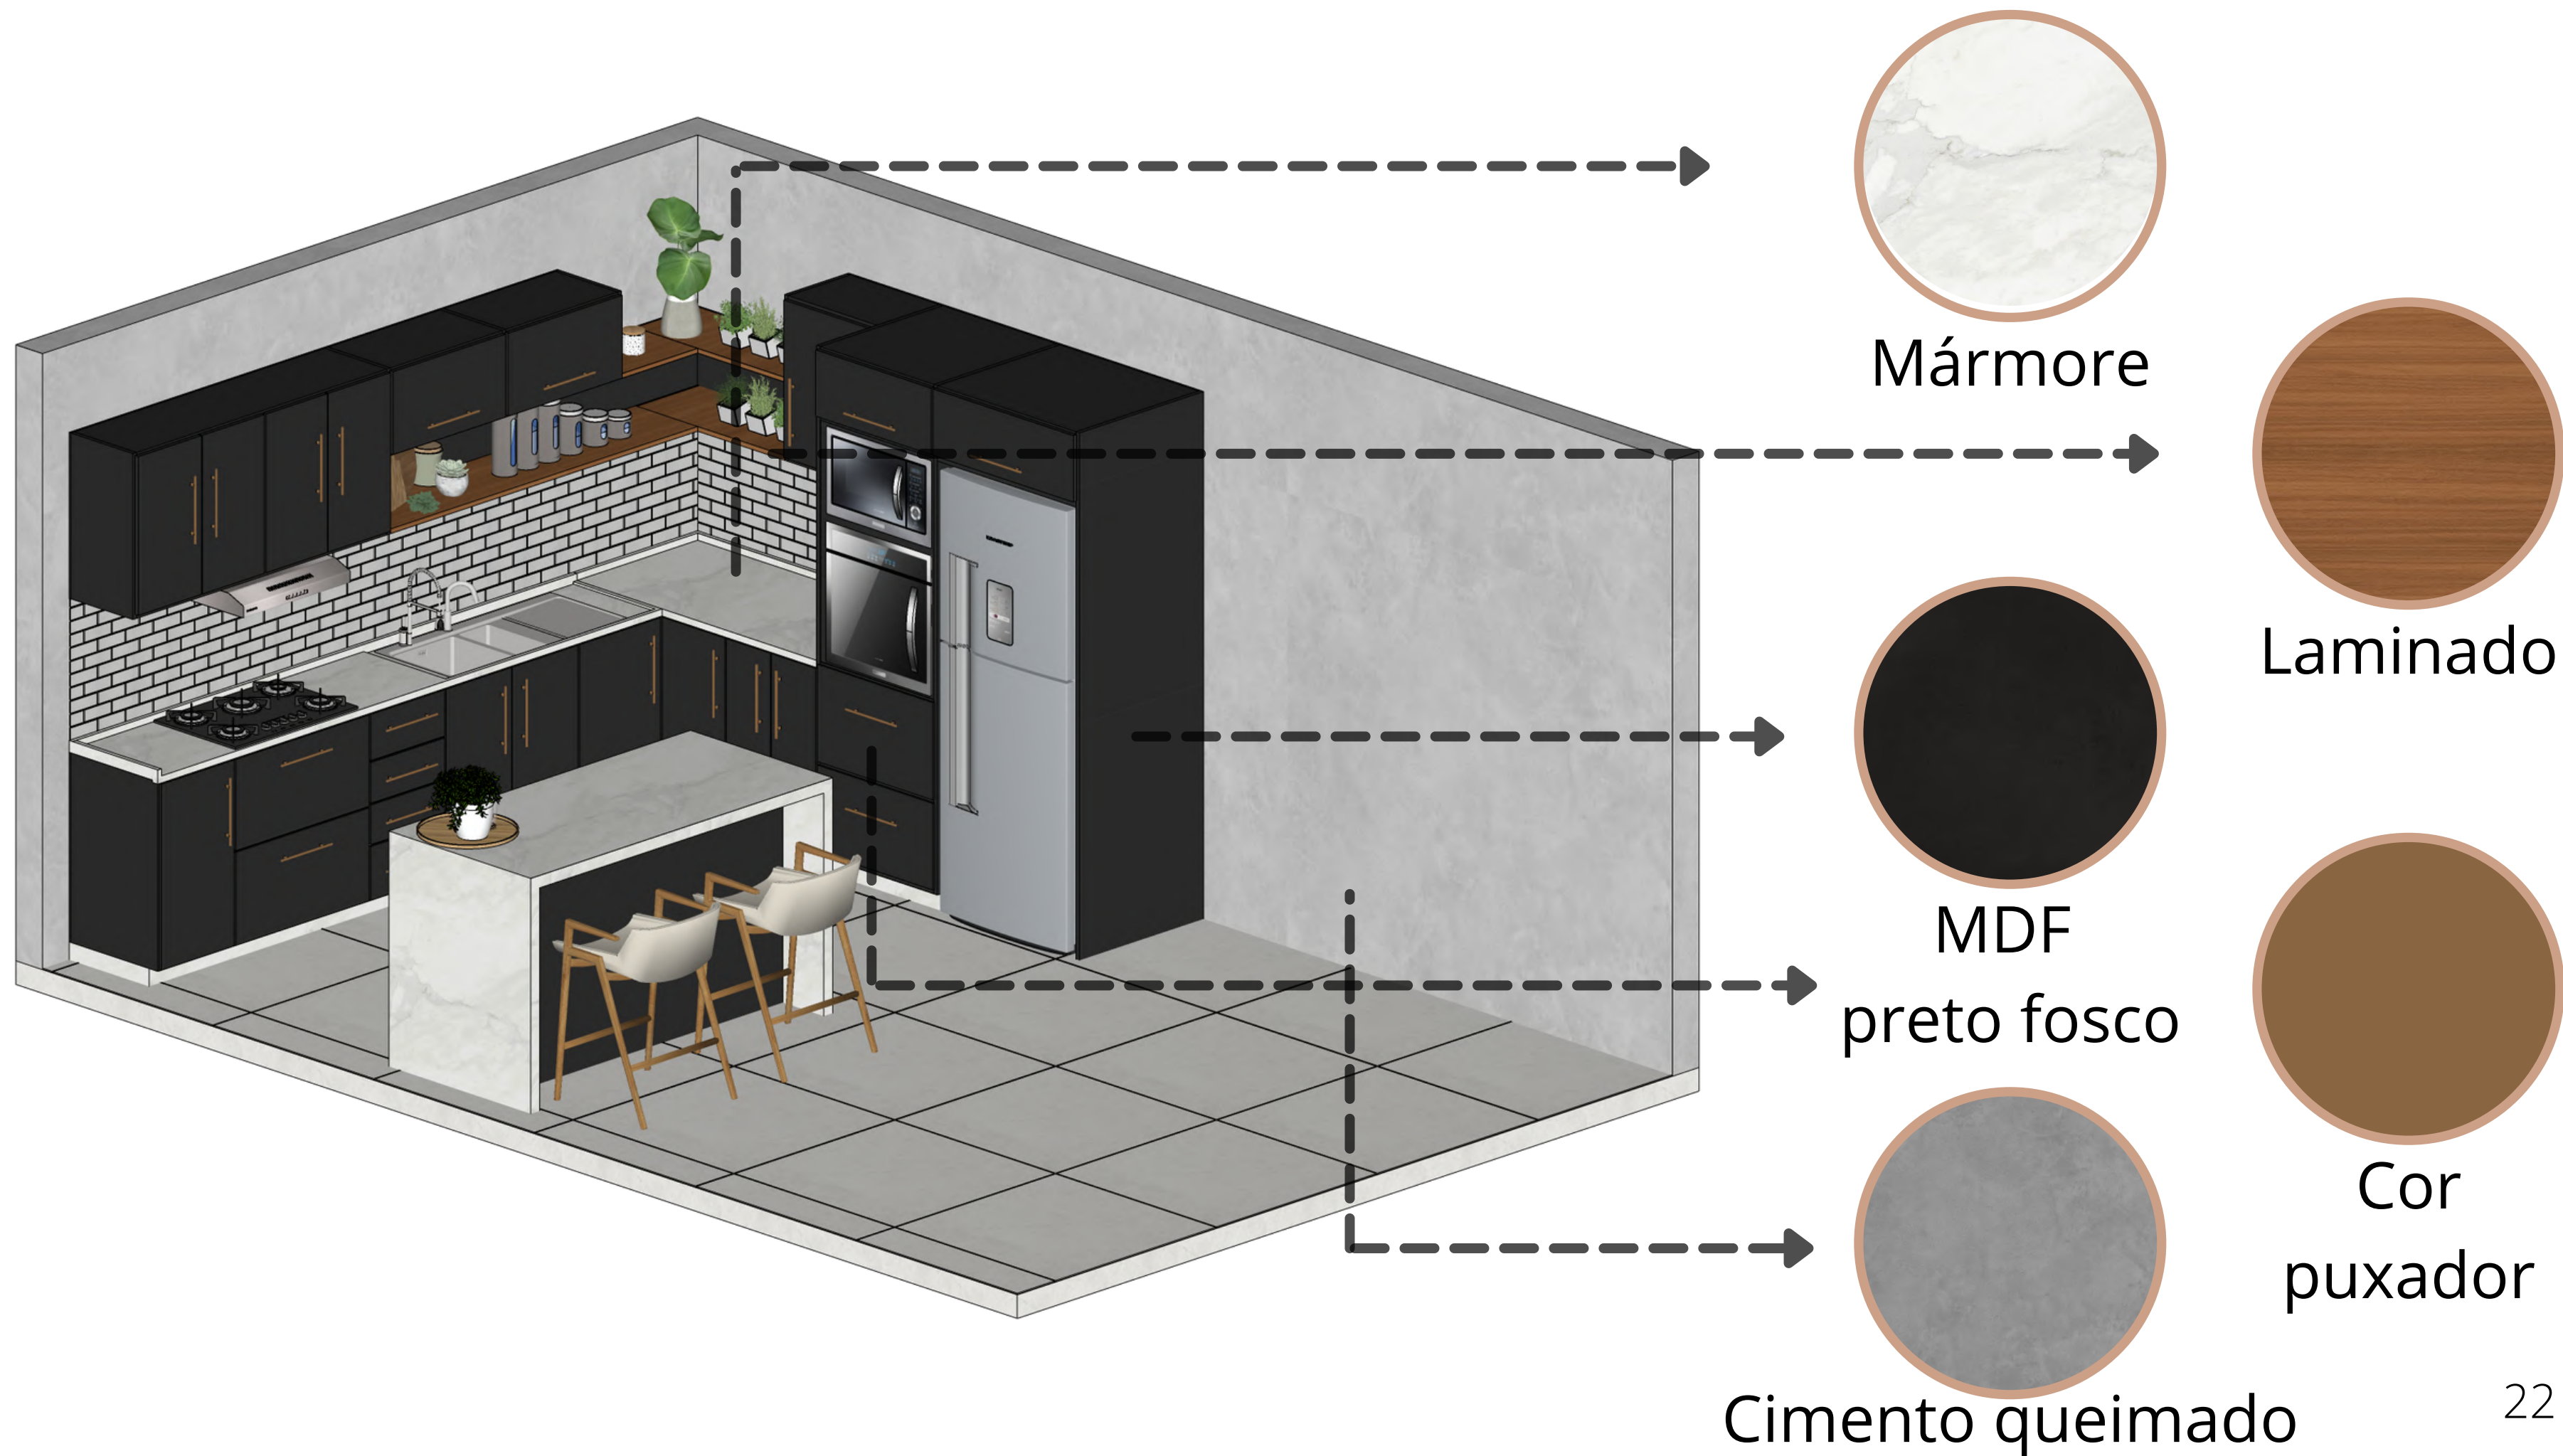



Vamos trabalhar juntos?

ESTOU À SUA DISPOSIÇÃO PARA PERGUNTAS E SOLICITAÇÕES.

Telefone

(11) 95792-9962



Mauá - SP

E-mail

bruna.arquitetura14@gmail.com



BC

ARQUITETURA E URBANISMO