


PLANTA LAYOUT
ESC. 1:50

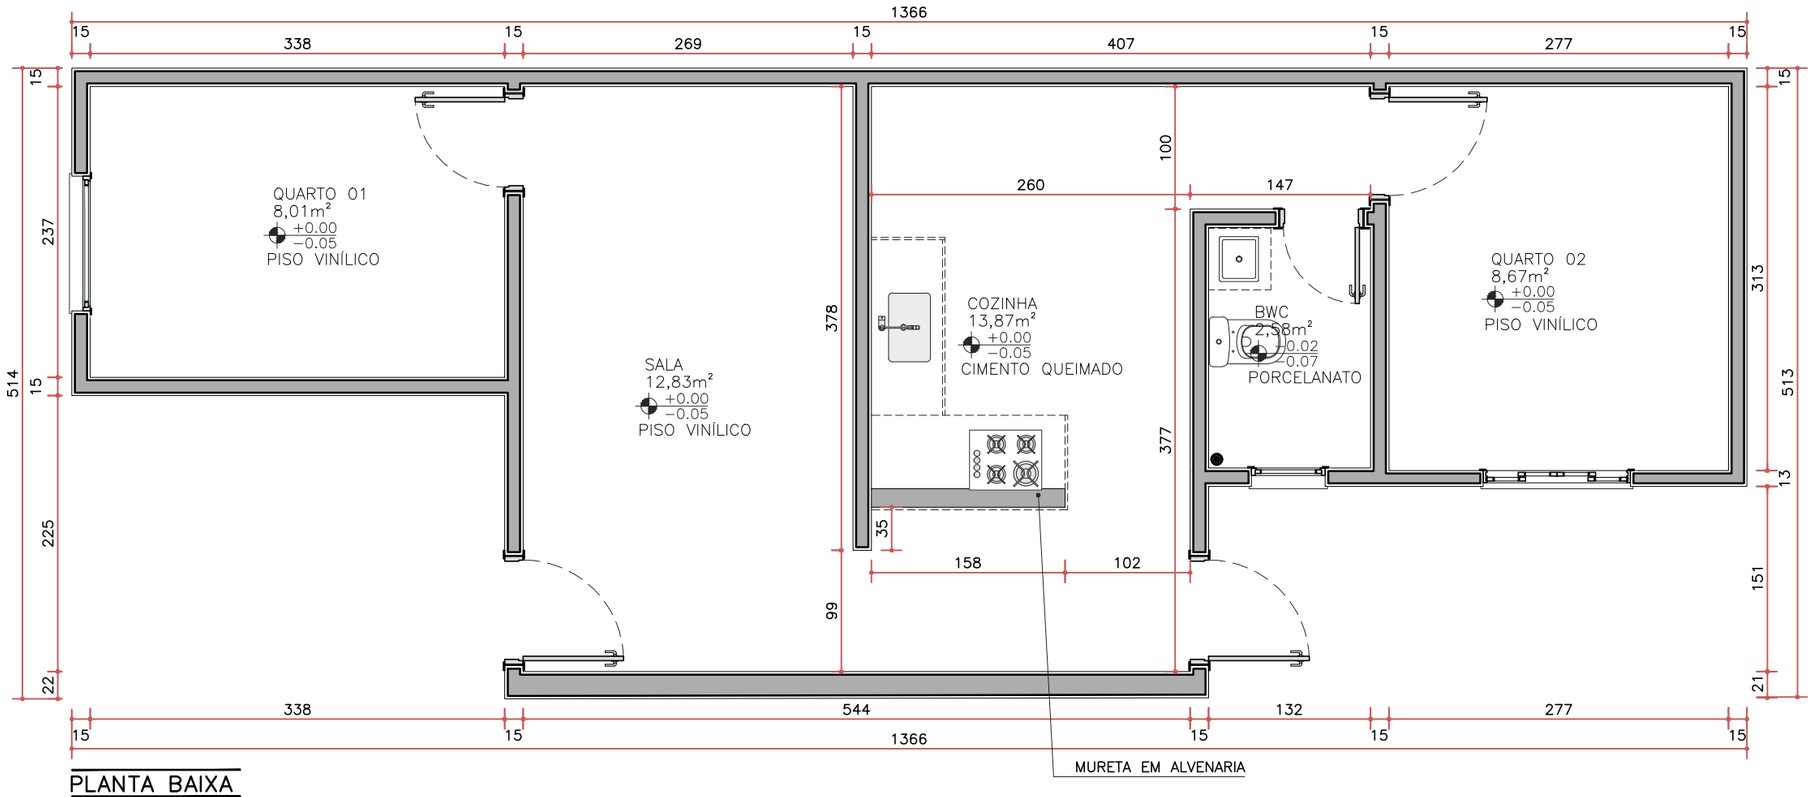

PLANTA BAIXA
ESC. 1:50

NOTAS

- COTAS EM CENTÍMETROS;
- COTAS DE NÍVEL EM METROS;
- CONFERIR MEDIDAS, ABERTURAS, NÍVEIS E PRUMOS NO LOCAL;
- MEDIDAS EM COTA PREVALECEM SOBRE O DESENHO;
- ESSA PRANCHA DEVE SER IMPRESSA COLORIDA;

DATA
11/05/2023

DESENHO
ELEUTERIO BIONDARO

RESPONSÁVEL
GUILHERME C. POYER

ARQUIVO
PROJ – ARQ – EX – INT – RV 00.DWG

ESCALA
INDICADA

COD. DO PROJETO
0000

DISCIPLINA
EXECUTIVO

FASE
ARQUITETÔNICO


FOLHA
01/24

TÍTULO
PLANTA LAYOUT
PLANTA BAIXA


PROJETO
REFORMA E AMPLIAÇÃO

CLIENTE
JOSIANE R. DE OLIVEIRA


TRABALHO DESENVOLVIDO POR:

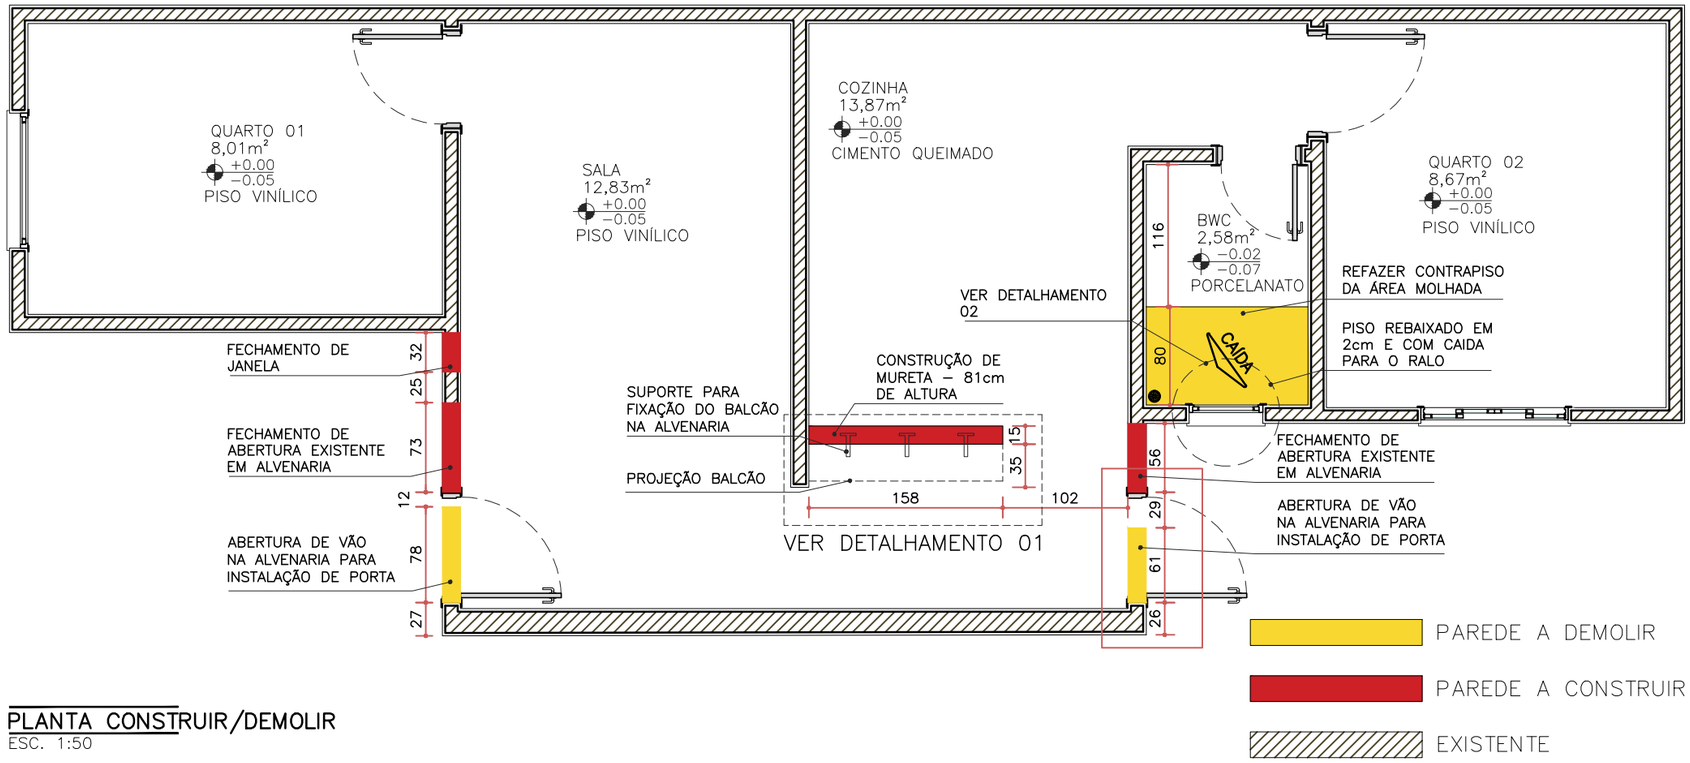


PLANTA CONSTRUIR/DEMOLIR
ESC. 1:50

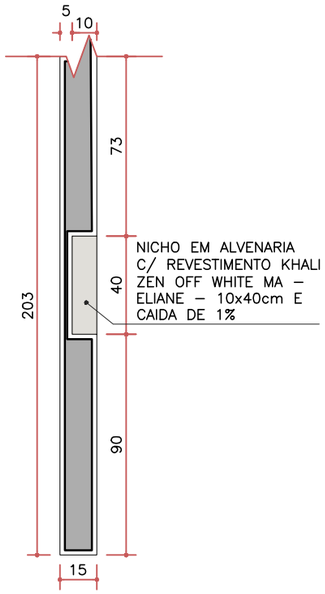

DET. 02 NICHO BWC
ESC. 1:25

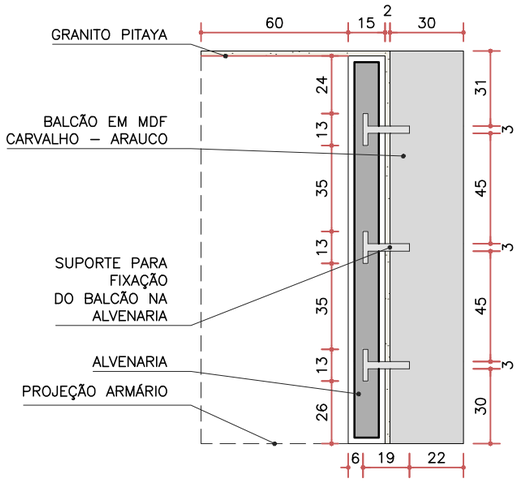

DET. 01 PLANTA BAIXA
ESC. 1:25

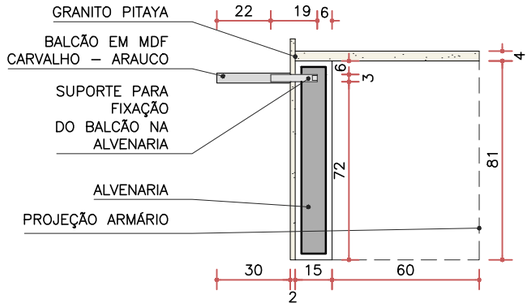

DET. 01 CORTE
ESC. 1:25


NOTAS

- COTAS EM CENTÍMETROS;
- COTAS DE NÍVEL EM METROS;
- CONFERIR MEDIDAS, ABERTURAS, NÍVEIS E PRUMOS NO LOCAL;
- MEDIDAS EM COTA PREVALECEM SOBRE O DESENHO;
- ESSA PRANCHA DEVE SER IMPRESSA COLORIDA;

DATA: 11/05/2023
DESENHO: ELEUTERIO BIONDARO
RESPONSÁVEL: GUILHERME C. POYER
ARQUIVO: PROJ – ARQ – EX – INT – RV 00.DWG
ESCALA: INDICADA
COD. DO PROJETO: 0000
DISCIPLINA: EXECUTIVO
FASE: ARQUITETÔNICO
FOLHA: 02/24

TÍTULO: PLANTA CONSTRUIR/ DEMOLIR DETALHAMENTOS
PROJETO: REFORMA E AMPLIAÇÃO
CLIENTE: JOSIANE R. DE OLIVEIRA

TRABALHO DESENVOLVIDO POR:

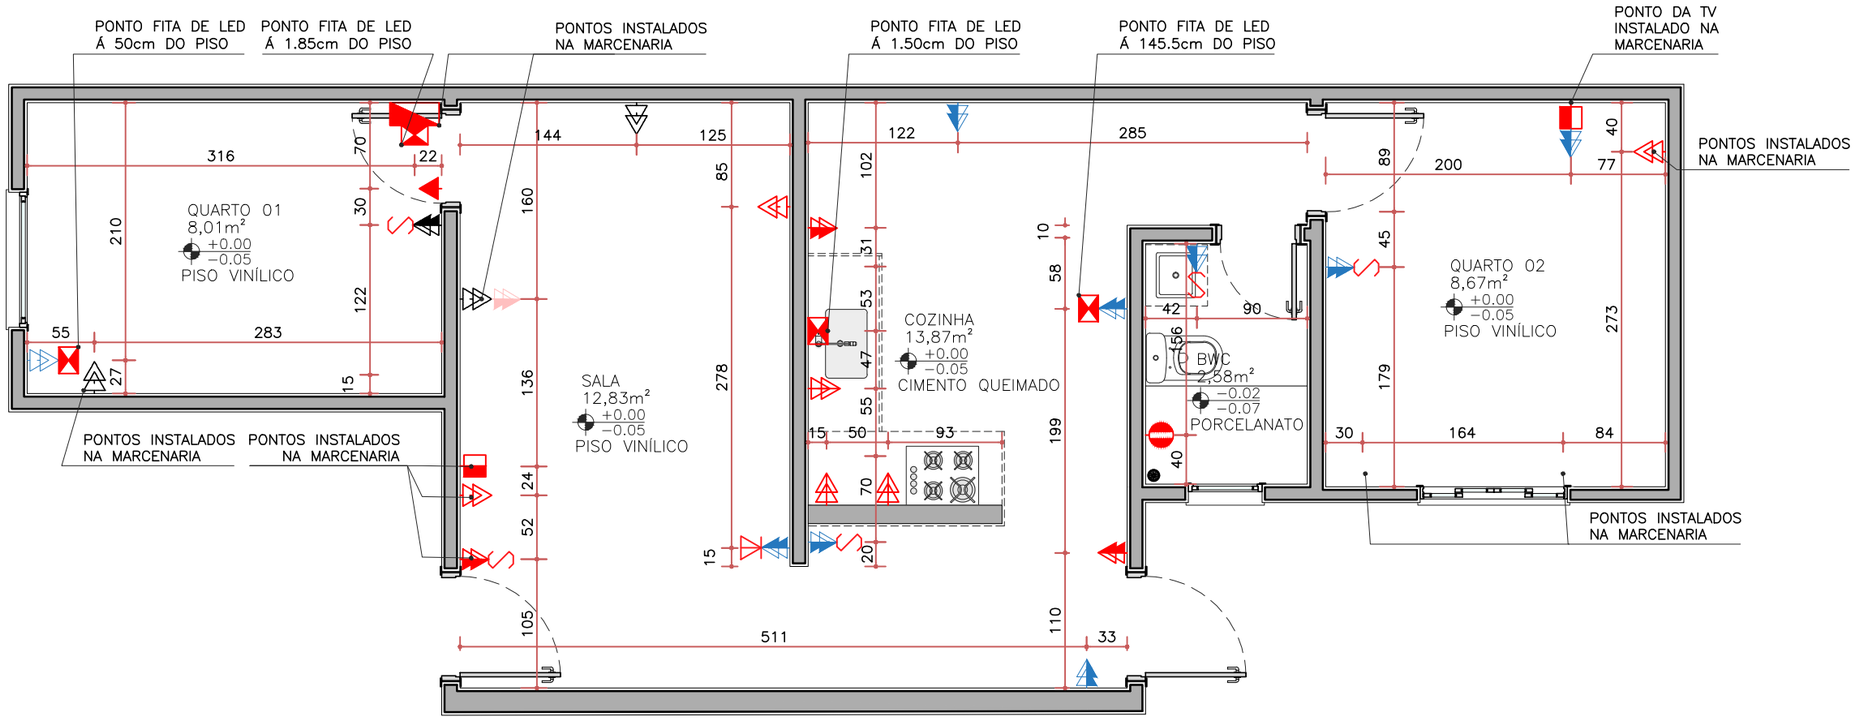

PLANTA ELÉTRICA
ESC. 1:50

LEGENDA PROJETO ELÉTRICO					
QUANT.	SIMBOLOS	DESCRIÇÃO	QUANT.	SIMBOLOS	DESCRIÇÃO
01		Q.D.L – QUADRO DE DISTRIBUIÇÃO DE LUZ A 1,30m DO PISO	01		TOMADA DUPLA EXISTENTE A 1,15 m DO PISO.
05	S	INTERRUPTOR A 1,10m DO PISO.	01		TOMADA DUPLA EXISTENTE A 1,20 m DO PISO.
02		TOMADA EXISTENTE 0,30m DO PISO.	01		PONTO PARA O AR-CONDICIONADO A 2,40m DO PISO.
03		TOMADA DUPLA A 0,30m DO PISO.	01		PONTO PARA O AR-CONDICIONADO A 2,75m DO PISO.
01		TOMADA DUPLA A 0,55m DO PISO.	01		TOMADA PARA COOKTOP A 0,70m DO PISO.
03		TOMADA DUPLA A 0,65m DO PISO.	01		PONTO PARA CHUVEIRO, 15cm ACIMA DA TUBULAÇÃO HIDRÁULICA.
02		TOMADA DUPLA A 0,75m DO PISO.	02		PONTO PARA TV A 1,30m DO PISO.
03		TOMADA DUPLA A 0,95 m DO PISO.	03		PONTO PARA FITA DE LED, ALTURA INDICADA.
03		TOMADA DUPLA A 1,10 m DO PISO.	01		PONTO DE INTERFONE A 1,10m DO PISO
08		TOMADA DUPLA EXISTENTE A 1,10 m DO PISO.			

NOTAS

- COTAS EM CENTÍMETROS;
- COTAS DE NÍVEL EM METROS;
- CONFERIR MEDIDAS, ABERTURAS, NÍVEIS E PRUMOS NO LOCAL;
- MEDIDAS EM COTA PREVALECEM SOBRE O DESENHO;
- ESSA PRANCHA DEVE SER IMPRESSA COLORIDA;

DATA
11/05/2023

DESENHO
ELEUTERIO BIONDARO

RESPONSÁVEL
GUILHERME C. POYER

ARQUIVO
PROJ – ARQ – EX – INT – RV 00.DWG

ESCALA
INDICADA

COD. DO PROJETO
0000

DISCIPLINA
EXECUTIVO

FASE
ARQUITETÔNICO


FOLHA
03 / 24

TÍTULO
PLANTA ELÉTRICA
LEGENDAS

PROJETO
REFORMA E AMPLIAÇÃO

CLIENTE
JOSIANE R. DE OLIVEIRA

TRABALHO DESENVOLVIDO POR:

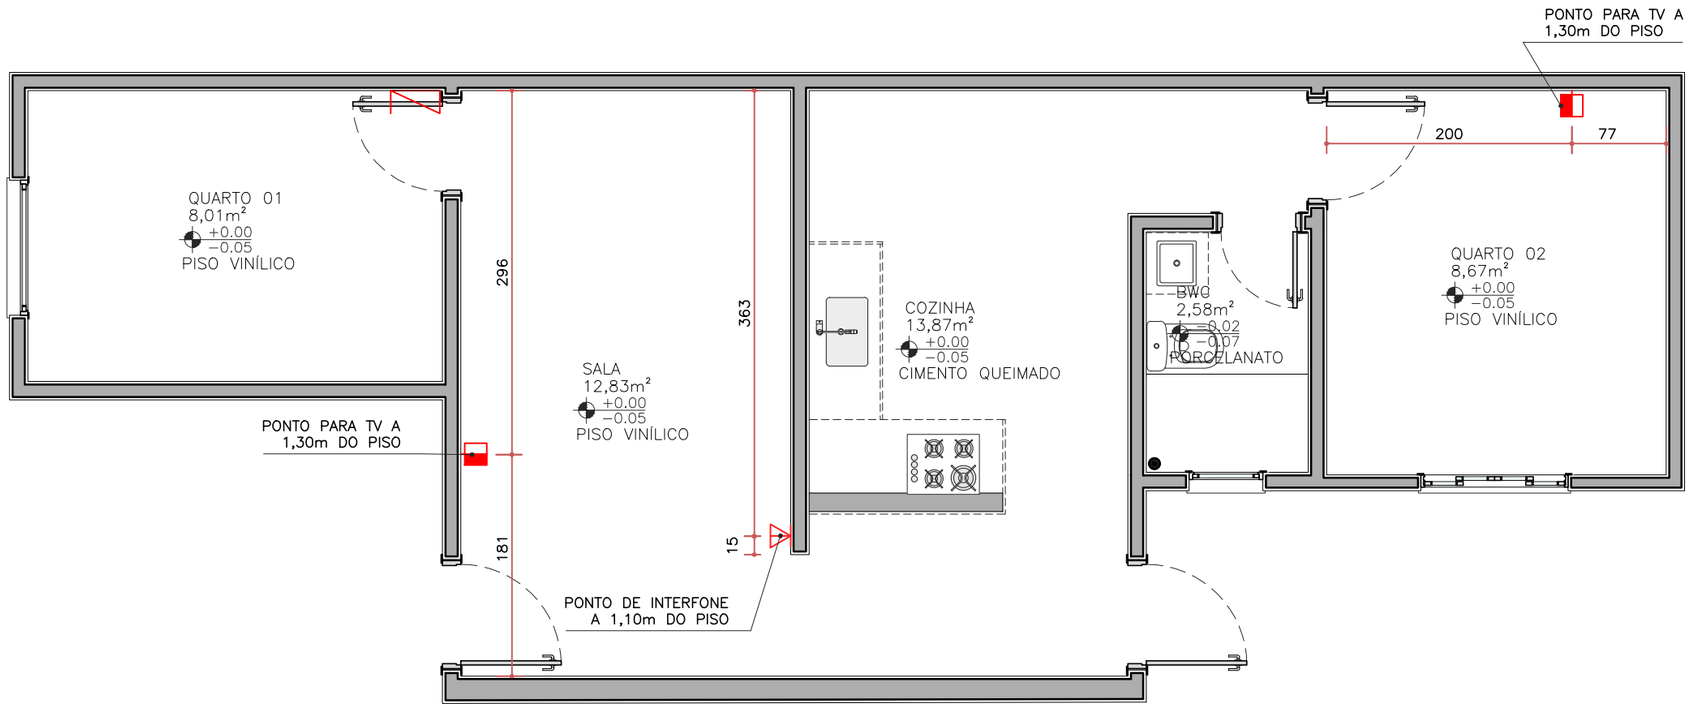

PLANTA LÓGICA
ESC. 1:50

LEGENDA PROJETO LÓGICO		
QUANT.	SIMBOLOS	DESCRIÇÃO
02		PONTO PARA TV A 1,30m DO PISO.
01		PONTO DE INTERFONE A 1,10m DO PISO

NOTAS

- COTAS EM CENTÍMETROS;
- COTAS DE NÍVEL EM METROS;
- CONFERIR MEDIDAS, ABERTURAS, NÍVEIS E PRUMOS NO LOCAL;
- MEDIDAS EM COTA PREVALECEM SOBRE O DESENHO;
- ESSA PRANCHA DEVE SER IMPRESSA COLORIDA;

DATA
11/05/2023

DESENHO
ELEUTERIO BIONDARO

RESPONSÁVEL
GUILHERME C. POYER

ARQUIVO
PROJ – ARQ – EX – INT – RV 00.DWG

ESCALA
INDICADA

COD. DO PROJETO
0000

DISCIPLINA
EXECUTIVO

FASE
ARQUITETÔNICO


FOLHA
04 / 24

TÍTULO
PLANTA LÓGICA

PROJETO
REFORMA E AMPLIAÇÃO

CLIENTE
JOSIANE R. DE OLIVEIRA

TRABALHO DESENVOLVIDO POR:

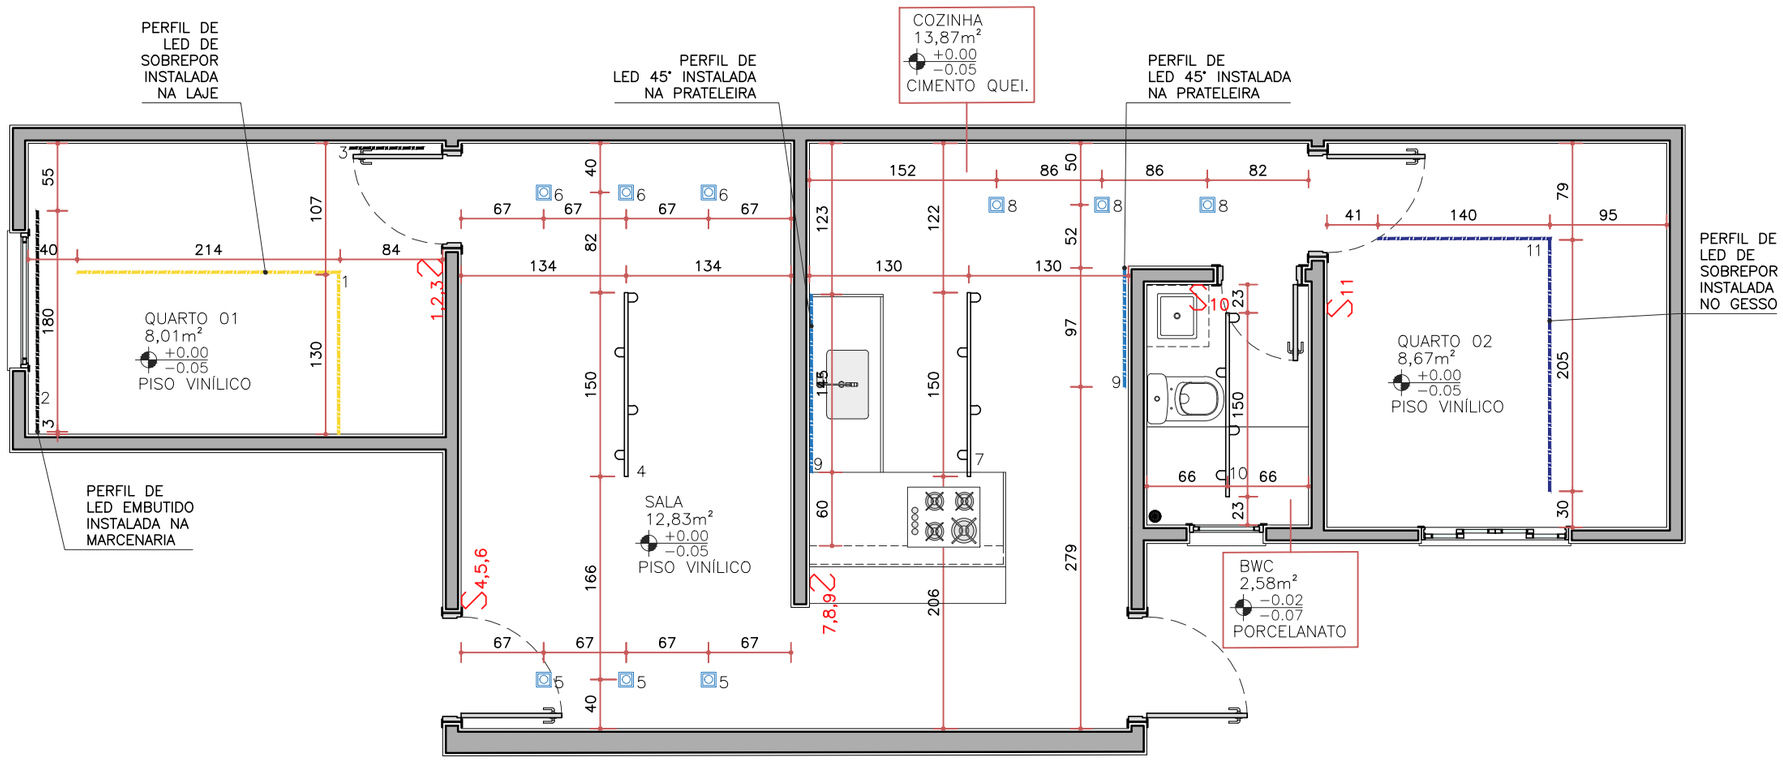

PLANTA LUMINOTÉCNICO
ESC. 1:50

LEGENDA ILUMINAÇÃO:			
QTD.	SIMBOLO	LUMINÁRIA	LÂMPADAS
9		SPOT DE LED EMBUTIR	MÓDULO LED 9W – 4000K
524 CM		PERFIL DE LED DE SOBREPOR INSTALADO NA LAJE	FITA DE LED 12 W/ML – 4000 k
345 CM		PERFIL DE LED DE EMBUTIR INSTALADO NO GESSO	FITA DE LED 12 W/ML – 4000 k
242 CM		PERFIL DE LED 45°	FITA DE LED 12 W/ML – 3000 k
3		TRILHO ELETRIFICADO – 1,50 mts	MÓDULO LED 9W – 4000K

NOTAS

- COTAS EM CENTÍMETROS;
- COTAS DE NÍVEL EM METROS;
- CONFERIR MEDIDAS, ABERTURAS, NÍVEIS E PRUMOS NO LOCAL;
- MEDIDAS EM COTA PREVALECEM SOBRE O DESENHO;
- ESSA PRANCHA DEVE SER IMPRESSA COLORIDA;

DATA
11/05/2023

DESENHO
ELEUTERIO BIONDARO

RESPONSÁVEL
GUILHERME C. POYER

ARQUIVO
PROJ – ARQ – EX – INT – RV 00.DWG

ESCALA
INDICADA

COD. DO PROJETO
0000

DISCIPLINA
EXECUTIVO

FASE
ARQUITETÔNICO


FOLHA
05 / 24

TÍTULO
PLANTA LUMINOTÉCNICO

PROJETO
REFORMA E AMPLIAÇÃO

CLIENTE
JOSIANE R. DE OLIVEIRA


TRABALHO DESENVOLVIDO POR:

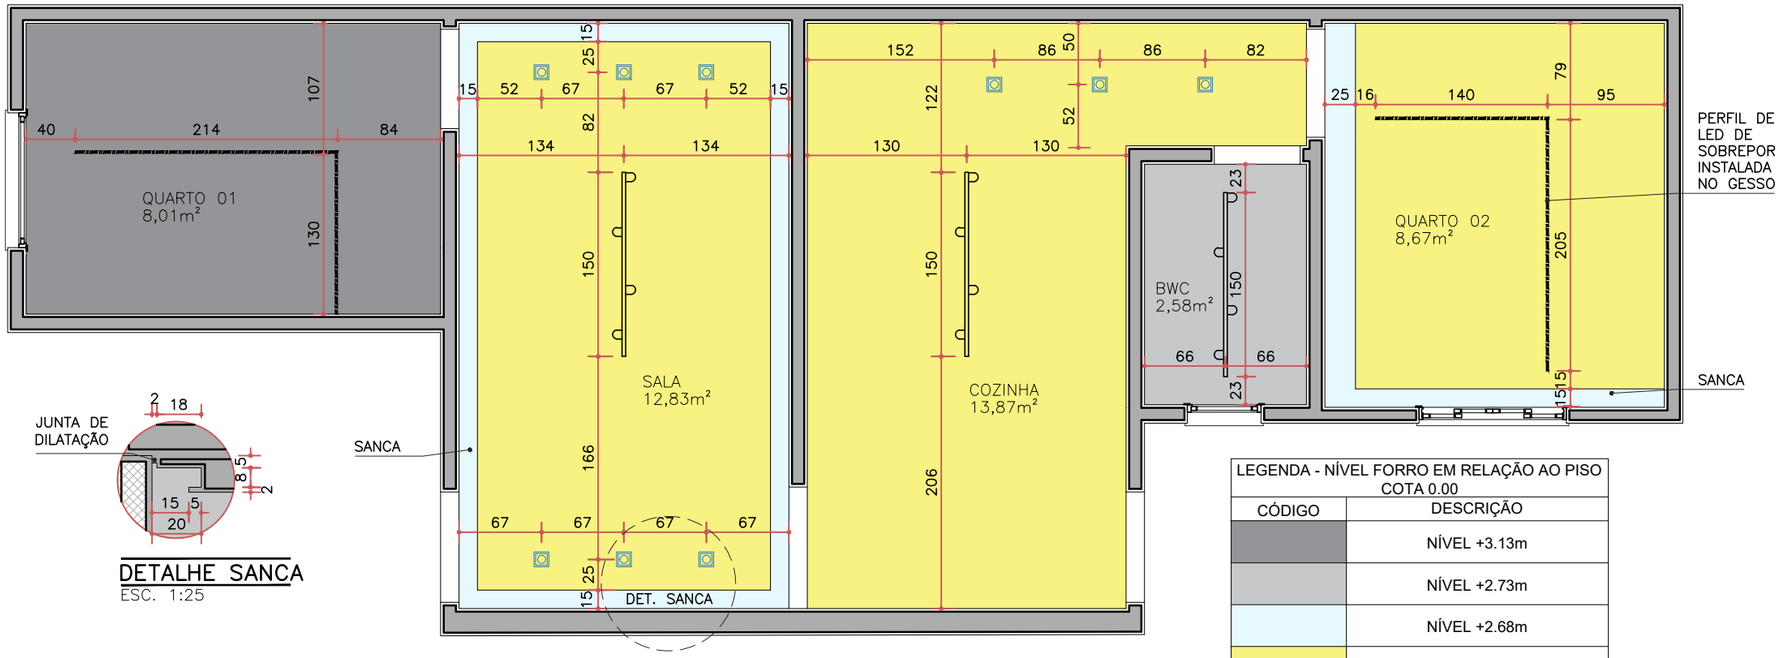

DETALHE SANCA
ESC. 1:25

LEGENDA - NÍVEL FORRO EM RELAÇÃO AO PISO COTA 0.00	
CÓDIGO	DESCRIÇÃO
	NÍVEL +3.13m
	NÍVEL +2.73m
	NÍVEL +2.68m
	NÍVEL +2.58m

PLANTA FORRO
ESC. 1:50

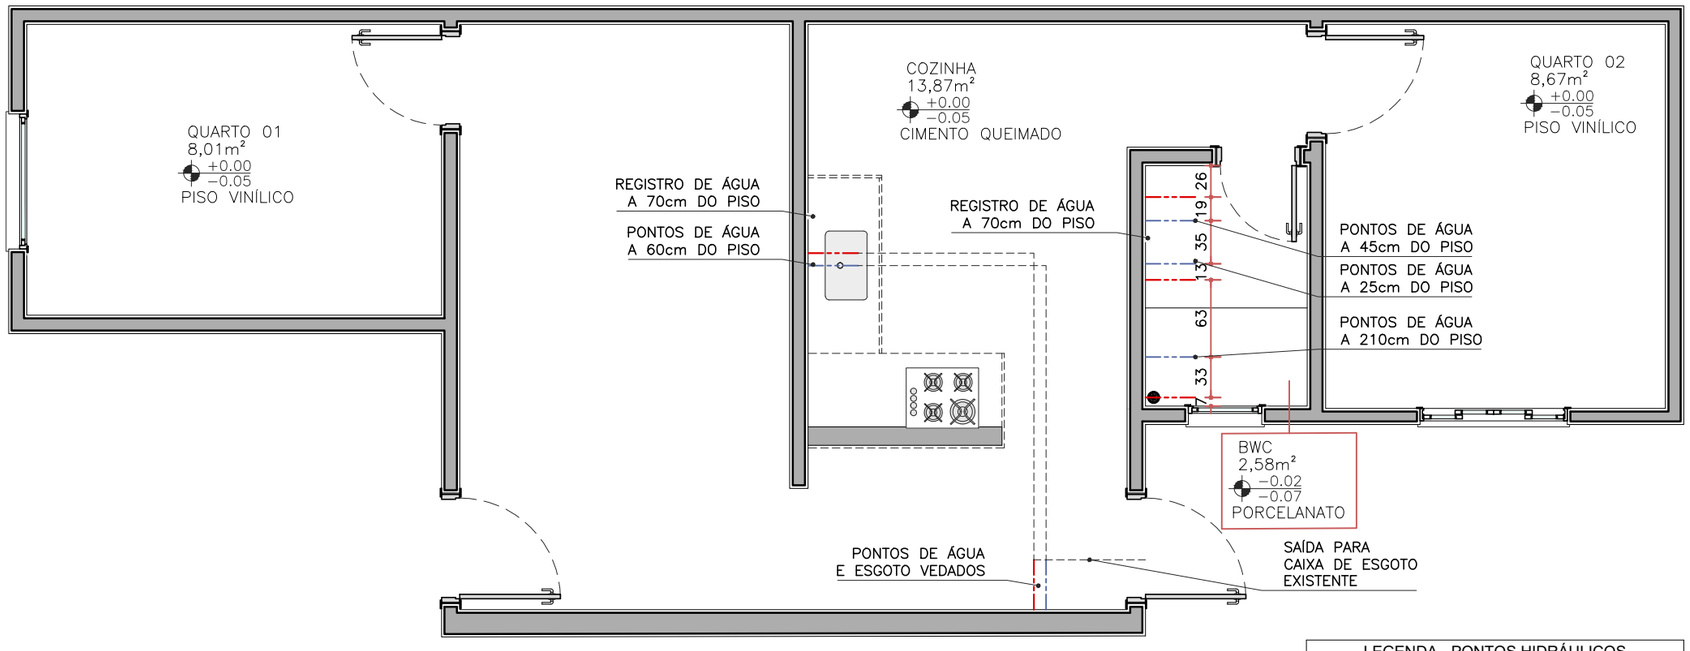

LEGENDA - PONTOS HIDRÁULICOS	
CÓDIGO	DESCRIÇÃO
	PONTO DE ÁGUA FRIA
	PONTO DE ESGOTO

PLANTA HIDRAÚLICA
ESC. 1:50

NOTAS

- COTAS EM CENTÍMETROS;
- COTAS DE NÍVEL EM METROS;
- CONFERIR MEDIDAS, ABERTURAS, NÍVEIS E PRUMOS NO LOCAL;
- MEDIDAS EM COTA PREVALECEM SOBRE O DESENHO;
- ESSA PRANCHA DEVE SER IMPRESSA COLORIDA;

DATA
11/05/2023

DESENHO
ELEUTERIO BIONDARO

RESPONSÁVEL
GUILHERME C. POYER

ARQUIVO
PROJ – ARQ – EX – INT – RV 00.DWG

ESCALA
INDICADA

COD. DO PROJETO
0000

DISCIPLINA
EXECUTIVO

FASE
ARQUITETÔNICO


FOLHA
06 / 24

TÍTULO
PLANTA FORRO
PLANTA HIDRAÚLICA
DETALHAMENTO

PROJETO
REFORMA E AMPLIAÇÃO


CLIENTE
JOSIANE R. DE OLIVEIRA

TRABALHO DESENVOLVIDO POR:

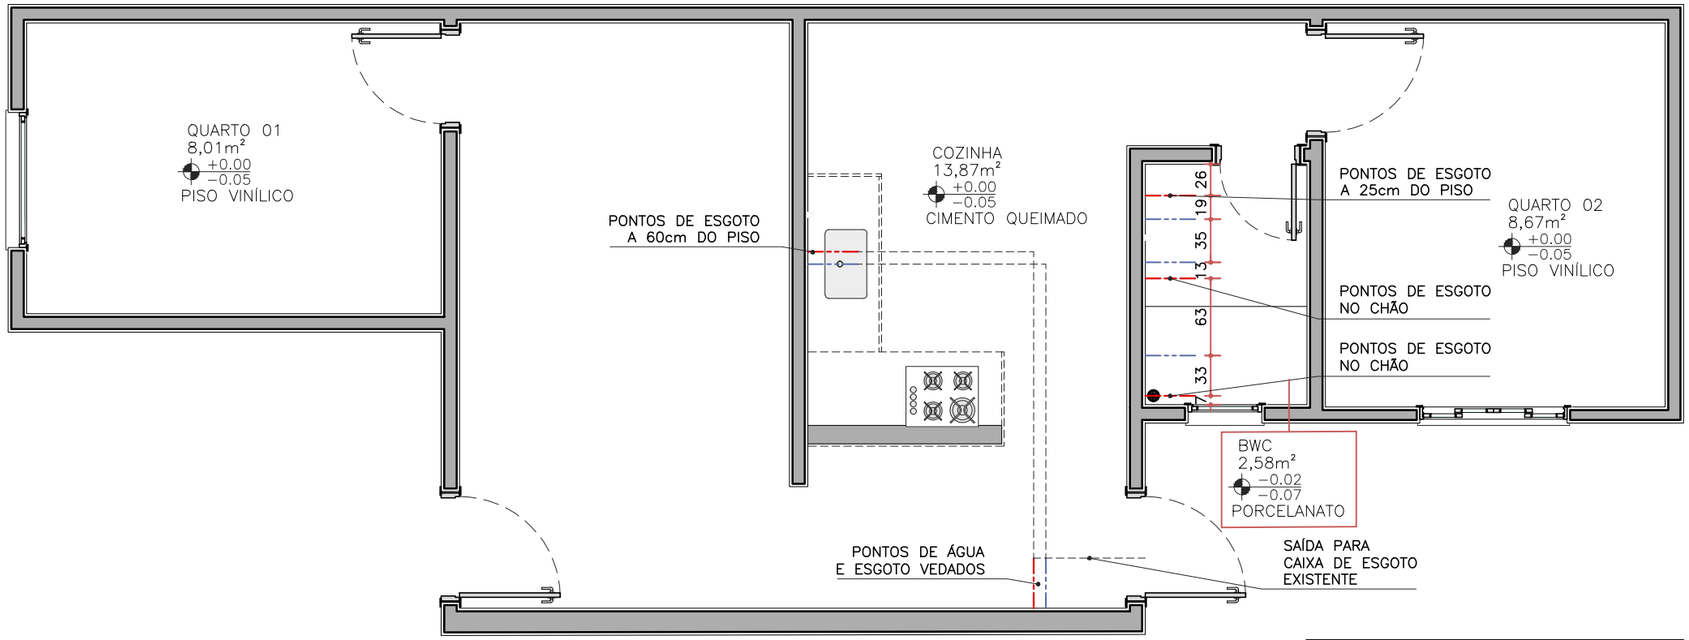

LEGENDA - PONTOS HIDRÁULICOS	
CÓDIGO	DESCRIÇÃO
—	PONTO DE ÁGUA FRIA
—	PONTO DE ESGOTO

PLANTA ESGOTO
ESC. 1:50

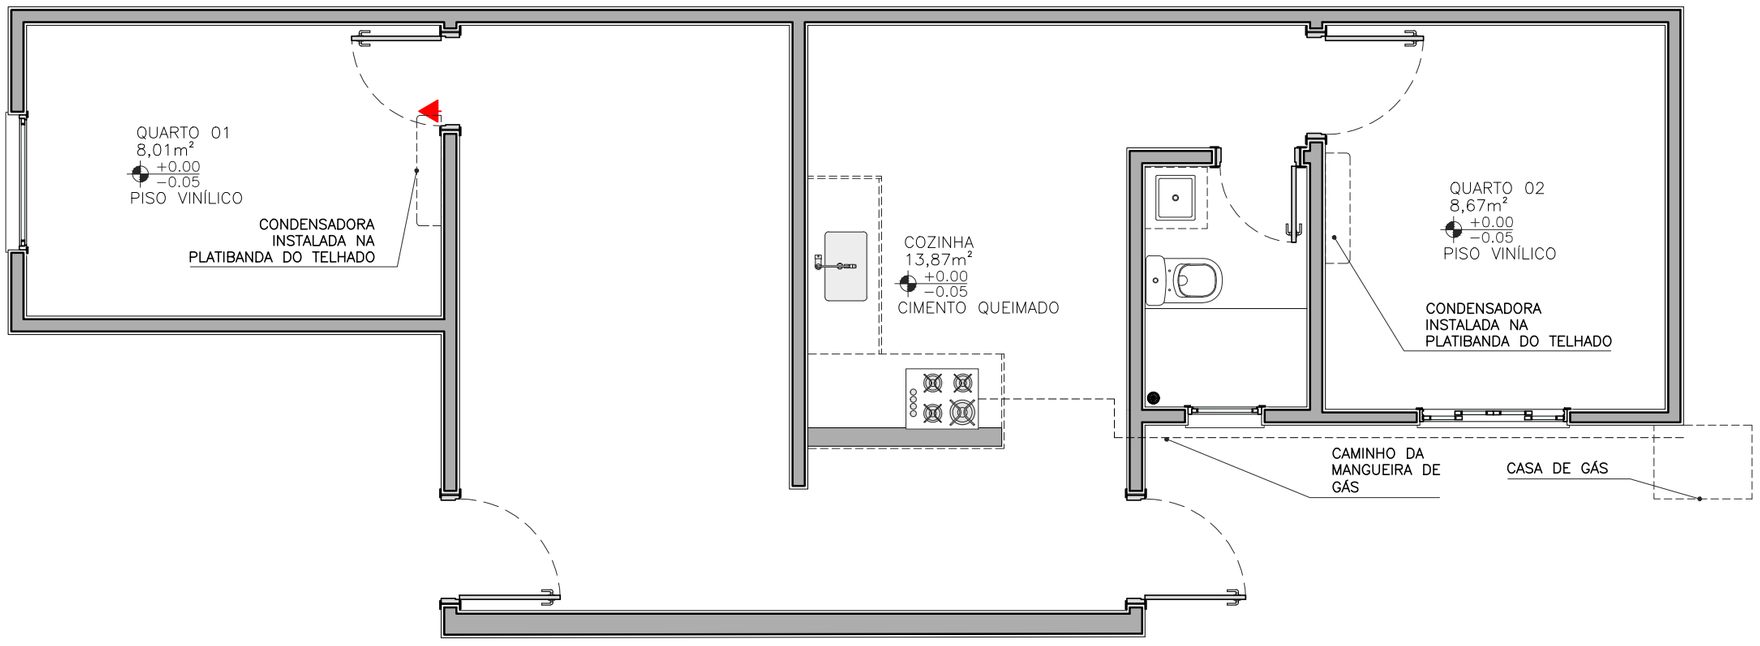

PLANTA AR-CONDICIONADO
ESC. 1:50

NOTAS

- COTAS EM CENTÍMETROS;
- COTAS DE NÍVEL EM METROS;
- CONFERIR MEDIDAS, ABERTURAS, NÍVEIS E PRUMOS NO LOCAL;
- MEDIDAS EM COTA PREVALECEM SOBRE O DESENHO;
- ESSA PRANCHA DEVE SER IMPRESSA COLORIDA;

DATA
11/05/2023

DESENHO
ELEUTERIO BIONDARO

RESPONSÁVEL
GUILHERME C. POYER

ARQUIVO
PROJ – ARQ – EX – INT – RV 00.DWG

ESCALA
INDICADA

COD. DO PROJETO
0000

DISCIPLINA
EXECUTIVO

FASE
ARQUITETÔNICO


FOLHA
07 / 24

TÍTULO
PLANTA ESGOTO
PLANTA AR-CONDICIONADO

PROJETO
REFORMA E AMPLIAÇÃO

CLIENTE
JOSIANE R. DE OLIVEIRA

TRABALHO DESENVOLVIDO POR:

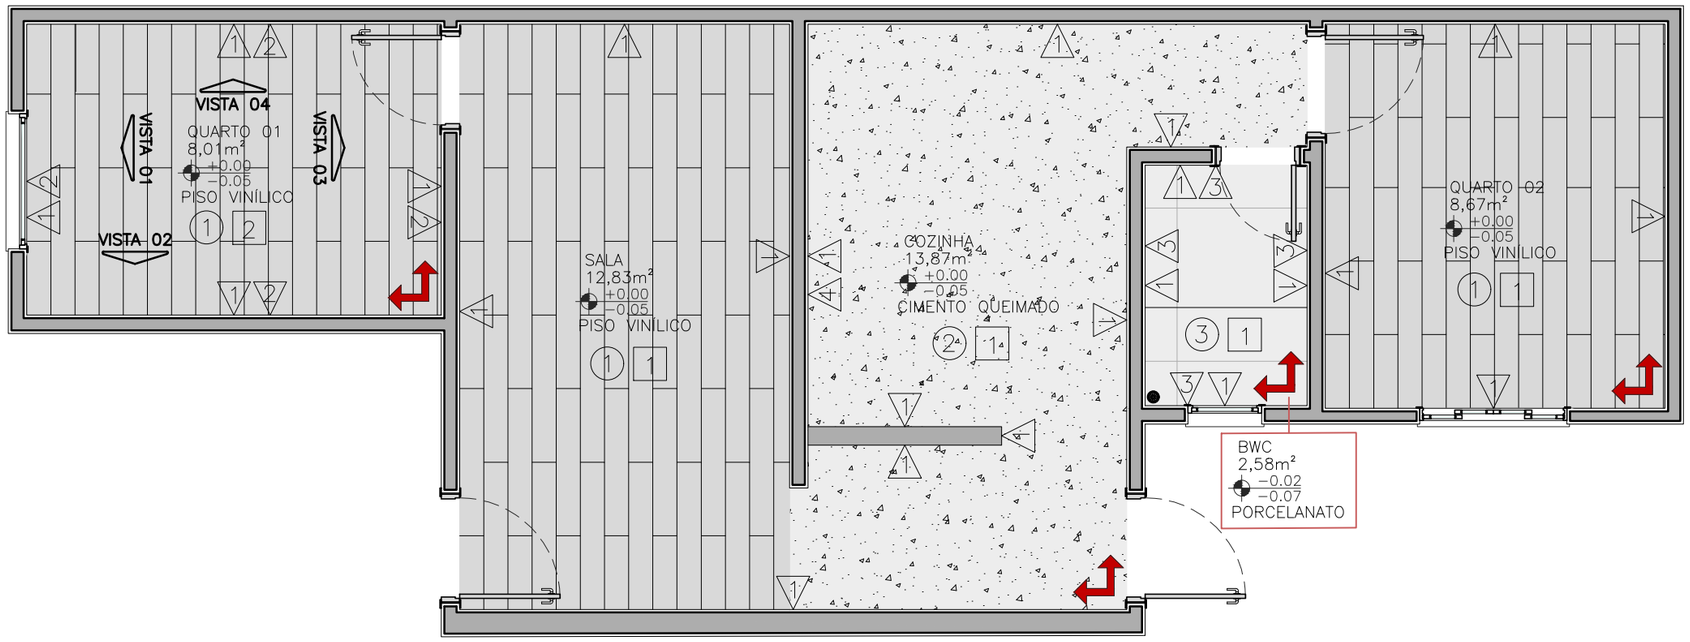

PLANTA PINTURA
ESC. 1:50

- ◯ PISO
- (1) PISO VINÍLICO
- (2) CIMENTO QUEIMADO
- (3) PORCELANATO - STELAR WHITE NA - ELIANE - 90x90cm

- △ PAREDES
- (1) PINTURA EM MAR CINZENTO - CORAL - ACETINADO
- (2) PINTURA EM CHUVA CHINESA - CORAL - ACETINADO
- (3) KHALI ZEN OFF WHITE MA - ELIANE - 10x40cm
- (4) PORCELANATO - MATCH HEXA BL HARD - CEUSA - 17.5x17.5cm


- ☐ FORRO
- [1] PINTURA MAR CINZENTO - CORAL - FOSCO
- [2] PINTURA EM CHUVA CHINESA - CORAL - FOSCO

LEGENDA - PISO E PAREDE			
REPRESENTAÇÃO	DESCRIÇÃO	QTDE EXATA	QTDE COM 10%
	MAR CINZENTO - CORAL	134,68M²	148,14M²
	CHUVA CHINESA - CORAL	11,06M²	12,16M²
	CIMENTO QUEIMADO	13,87M²	15,26M²
	PISO VINÍLICO	29,51M²	32,46M²
	KHALI ZEN OFF WHITE MA - ELIANE - 10x40cm	8,52M²	9,37M²
	PORCELANATO - STELAR WHITE NA - ELIANE - 90x90cm	2,58M²	2,84M²
	PORCELANATO - MATCH HEXA BL HARD - CEUSA - 17.5x17.5cm	1,16M²	1,28M²


NOTAS

- COTAS EM CENTÍMETROS;
- COTAS DE NÍVEL EM METROS;
- CONFERIR MEDIDAS, ABERTURAS, NÍVEIS E PRUMOS NO LOCAL;
- MEDIDAS EM COTA PREVALECEM SOBRE O DESENHO;
- ESSA PRANCHA DEVE SER IMPRESSA COLORIDA;


DATA: 11/05/2023
DESENHO: ELEUTERIO BIONDARO
RESPONSÁVEL: GUILHERME C. POYER
ARQUIVO: PROJ – ARQ – EX – INT – RV 00.DWG
ESCALA: INDICADA
COD. DO PROJETO: 0000
DISCIPLINA: EXECUTIVO
FASE: ARQUITETÔNICO
FOLHA: 08 / 24
TÍTULO: PLANTA PINTURA
PROJETO: REFORMA E AMPLIAÇÃO
CLIENTE: JOSIANE R. DE OLIVEIRA
TRABALHO DESENVOLVIDO POR:

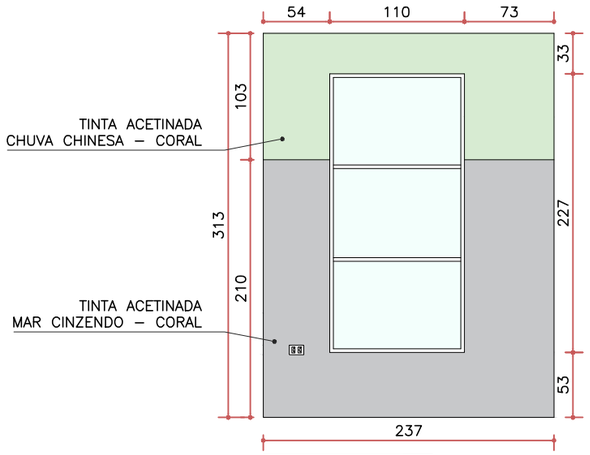


VISTA 01
ESC. 1:50

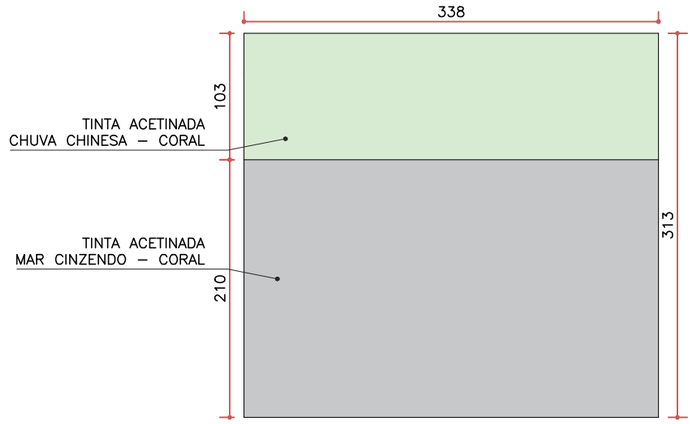

VISTA 02
ESC. 1:50

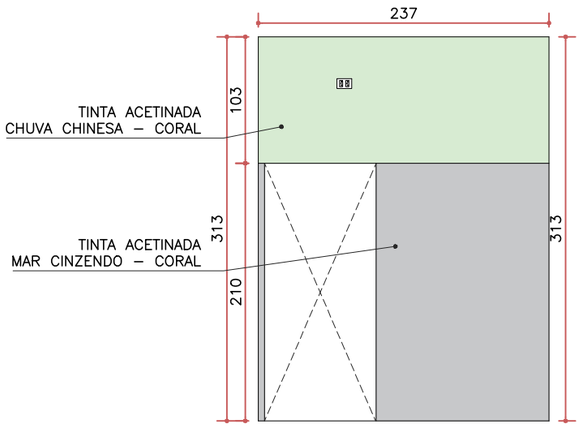

VISTA 03
ESC. 1:50

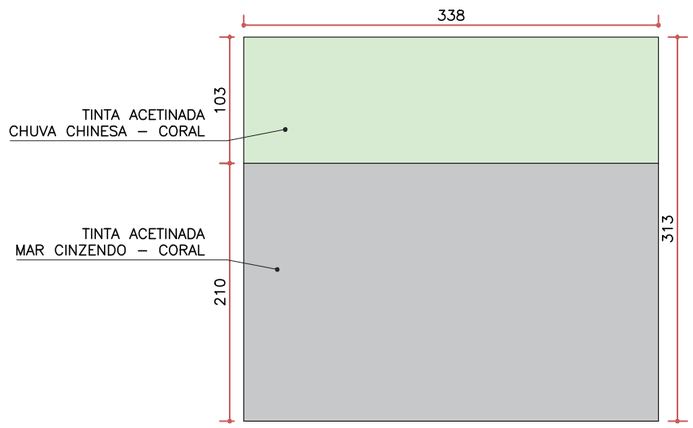

VISTA 04
ESC. 1:50

NOTAS

- COTAS EM CENTÍMETROS;
- COTAS DE NÍVEL EM METROS;
- CONFERIR MEDIDAS, ABERTURAS, NÍVEIS E PRUMOS NO LOCAL;
- MEDIDAS EM COTA PREVALECEM SOBRE O DESENHO;
- ESSA PRANCHA DEVE SER IMPRESSA COLORIDA;

DATA
11/05/2023

DESENHO
ELEUTERIO BIONDARO

RESPONSÁVEL
GUILHERME C. POYER

ARQUIVO
PROJ – ARQ – EX – INT – RV 00.DWG

ESCALA
INDICADA

COD. DO PROJETO
0000

DISCIPLINA
EXECUTIVO

FASE
ARQUITETÔNICO


FOLHA
09/24

TÍTULO
VISTAS PINTURA

PROJETO
REFORMA E AMPLIAÇÃO

CLIENTE
JOSIANE R. DE OLIVEIRA

TRABALHO DESENVOLVIDO POR:

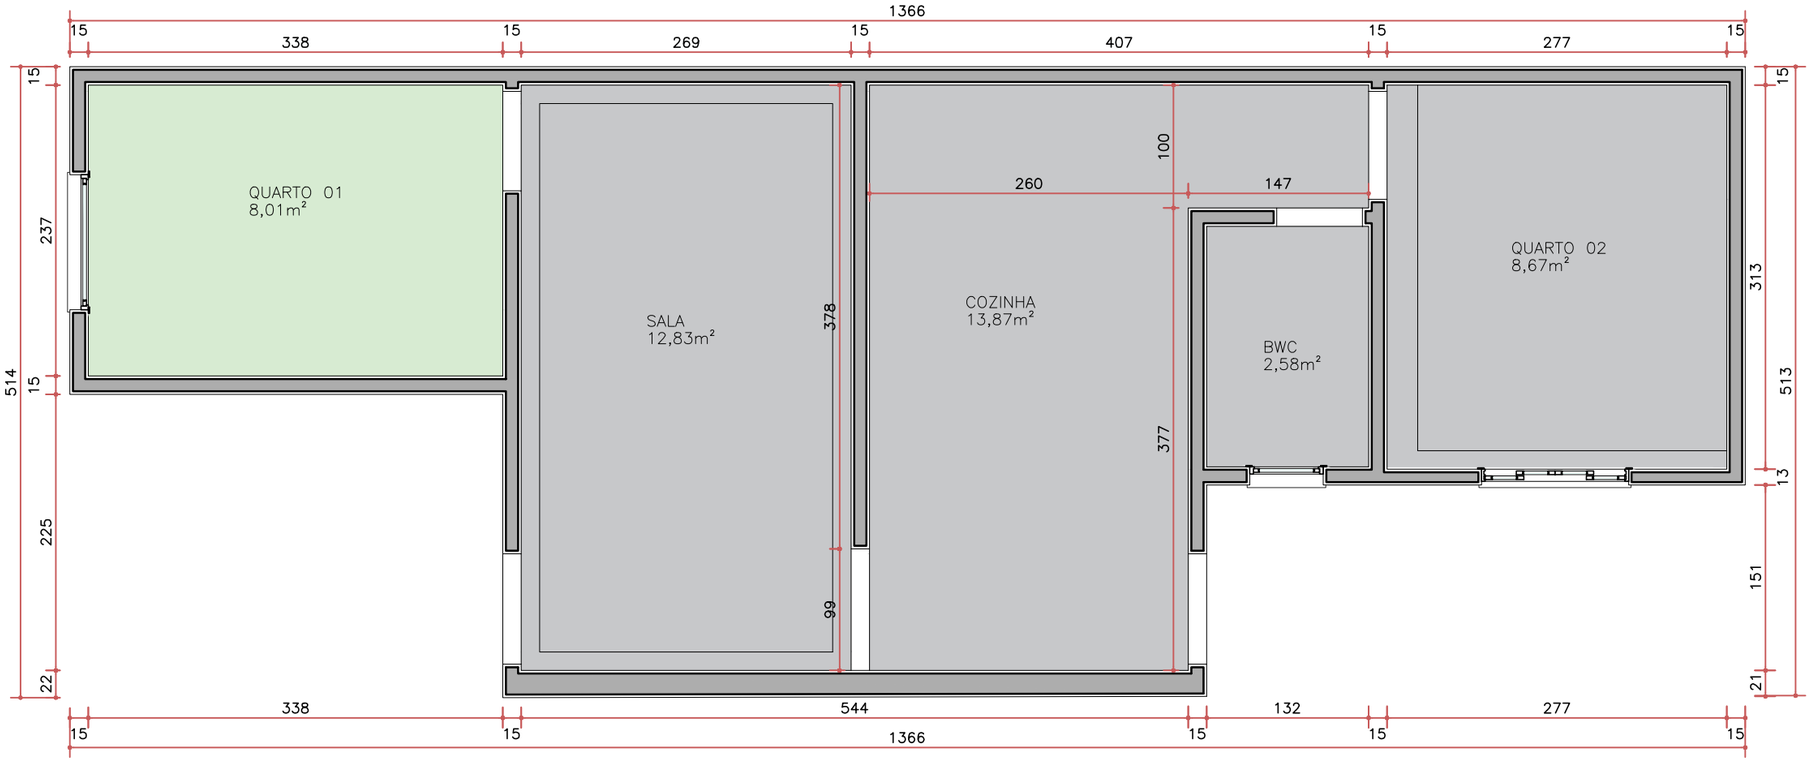

PLANTA FORRO PINTURA
ESC. 1:50

LEGENDA

MAR CINZENTO - CORAL - FOSCO

CHUVA CHINESA - CORAL - FOSCO

LEGENDA - PISO E PAREDE			
REPRESENTAÇÃO	DESCRIÇÃO	QTDE EXATA	QTDE COM 10%
	MAR CINZENTO - CORAL - FOSCO	37,95M²	41,75M²
	CHUVA CHINESA - CORAL - FOSCO	8,01M²	8,81M²

NOTAS

- COTAS EM CENTÍMETROS;
- COTAS DE NÍVEL EM METROS;
- CONFERIR MEDIDAS, ABERTURAS, NÍVEIS E PRUMOS NO LOCAL;
- MEDIDAS EM COTA PREVALECEM SOBRE O DESENHO;
- ESSA PRANCHA DEVE SER IMPRESSA COLORIDA;


DATA: 11/05/2023
DESENHO: ELEUTERIO BIONDARO
RESPONSÁVEL: GUILHERME C. POYER
ARQUIVO: PROJ – ARQ – EX – INT – RV 00.DWG
ESCALA: INDICADA
COD. DO PROJETO: 0000
DISCIPLINA: EXECUTIVO
FASE: ARQUITETÔNICO
FOLHA: 10 / 24

TÍTULO: PLANTA FORRO PINTURA

PROJETO: REFORMA E AMPLIAÇÃO

CLIENTE: JOSIANE R. DE OLIVEIRA

TRABALHO DESENVOLVIDO POR:

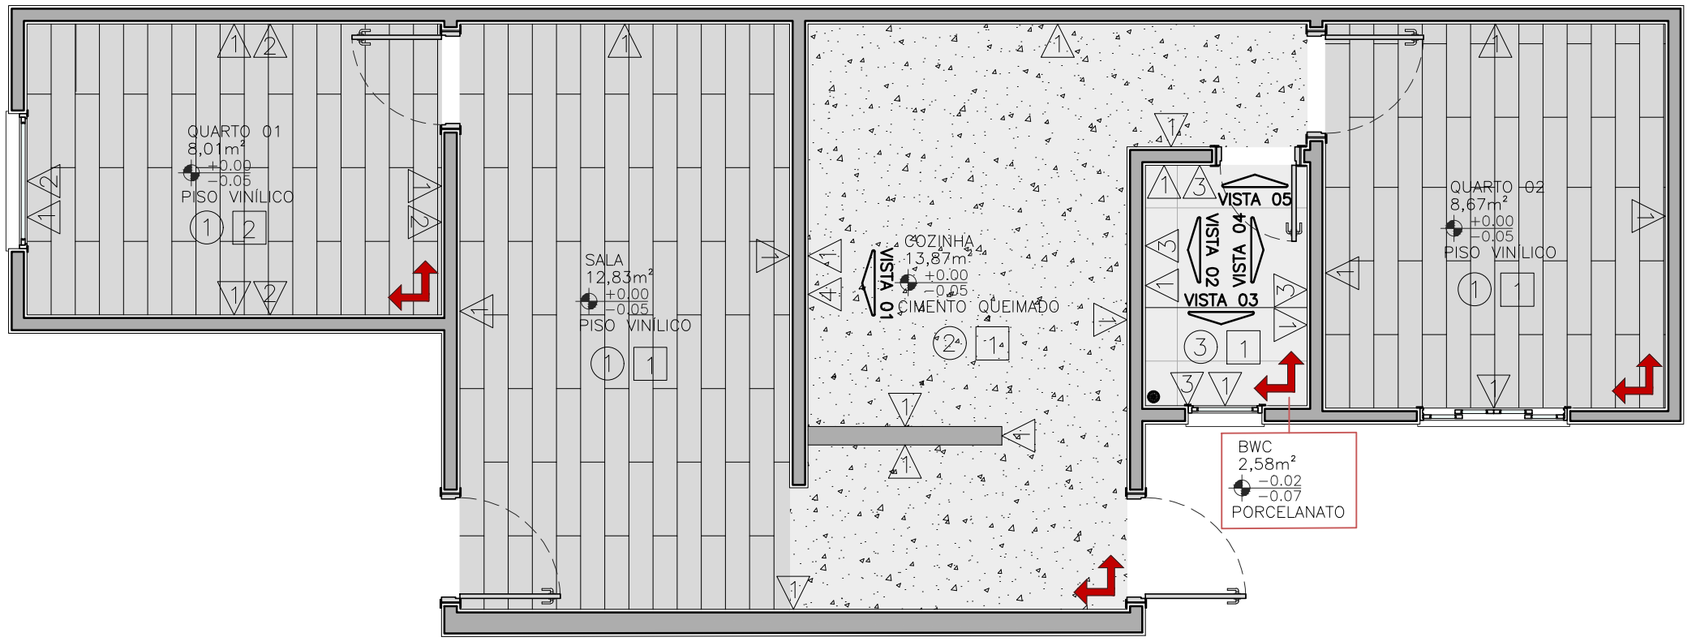

PLANTA REVESTIMENTO
ESC. 1:50

- ◯ PISO
- (1) PISO VINÍLICO
- (2) CIMENTO QUEIMADO
- (3) PORCELANATO - STELAR WHITE NA - ELIANE - 90x90cm

- △ PAREDES
- (1) PINTURA EM MAR CINZENTO - CORAL - ACETINADO
- (2) PINTURA EM CHUVA CHINESA - CORAL - ACETINADO
- (3) KHALI ZEN OFF WHITE MA - ELIANE - 10x40cm
- (4) PORCELANATO - MATCH HEXA BL HARD - CEUSA - 17.5x17.5cm

- □ FORRO
- [1] PINTURA MAR CINZENTO - CORAL - FOSCO
- [2] PINTURA EM CHUVA CHINESA - CORAL - FOSCO

LEGENDA - PISO E PAREDE			
REPRESENTAÇÃO	DESCRIÇÃO	QTDE EXATA	QTDE COM 10%
	MAR CINZENTO - CORAL	134,68M²	148,14M²
	CHUVA CHINESA - CORAL	11,06M²	12,16M²
	CIMENTO QUEIMADO	13,87M²	15,26M²
	PISO VINÍLICO	29,51M²	32,46M²
	KHALI ZEN OFF WHITE MA - ELIANE - 10x40cm	8,52M²	9,37M²
	PORCELANATO - STELAR WHITE NA - ELIANE - 90x90cm	2,58M²	2,84M²
	PORCELANATO - MATCH HEXA BL HARD - CEUSA - 17.5x17.5cm	1,16M²	1,28M²

NOTAS

- COTAS EM CENTÍMETROS;
- COTAS DE NÍVEL EM METROS;
- CONFERIR MEDIDAS, ABERTURAS, NÍVEIS E PRUMOS NO LOCAL;
- MEDIDAS EM COTA PREVALECEM SOBRE O DESENHO;
- ESSA PRANCHA DEVE SER IMPRESSA COLORIDA;

DATA
11/05/2023

DESENHO
ELEUTERIO BIONDARO

RESPONSÁVEL
GUILHERME C. POYER

ARQUIVO
PROJ – ARQ – EX – INT – RV 00.DWG

ESCALA
INDICADA

COD. DO PROJETO
0000

DISCIPLINA
EXECUTIVO

FASE
ARQUITETÔNICO


FOLHA
11/24

TÍTULO
PLANTA REVESTIMENTO


PROJETO
REFORMA E AMPLIAÇÃO

CLIENTE
JOSIANE R. DE OLIVEIRA


TRABALHO DESENVOLVIDO POR:

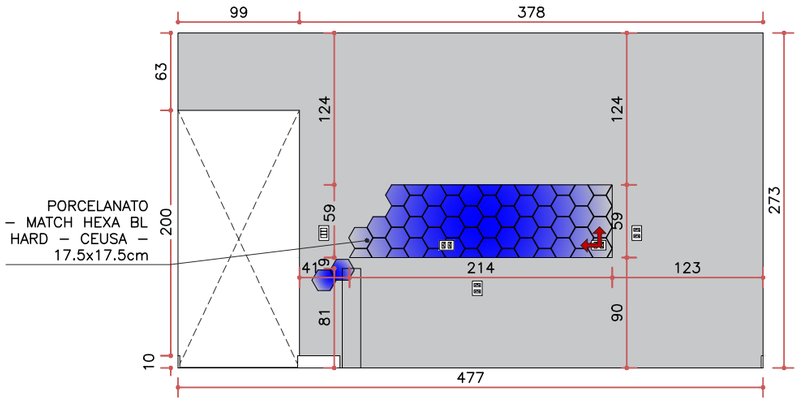


VISTA 01
ESC. 1:50

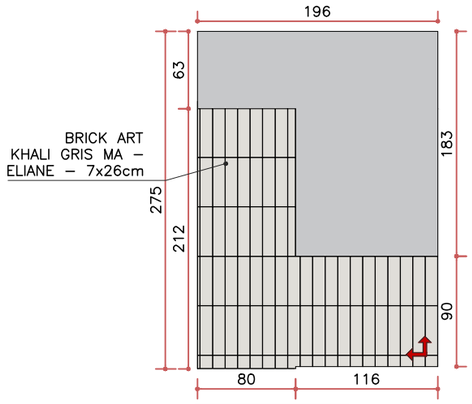


VISTA 02
ESC. 1:50

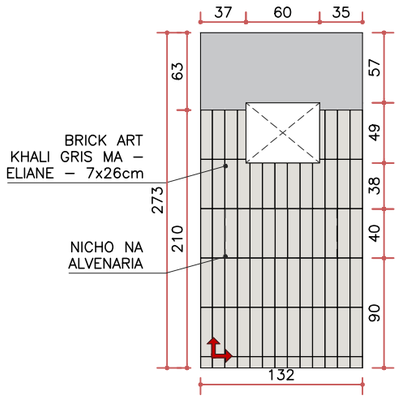

VISTA 03
ESC. 1:50

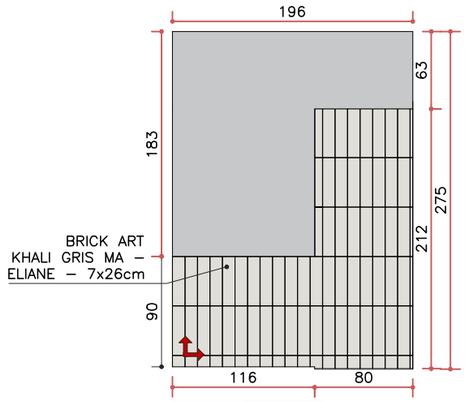

VISTA 04
ESC. 1:50

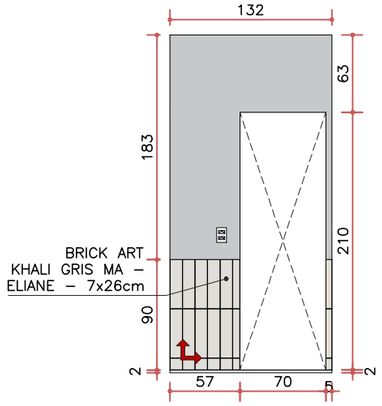

VISTA 05
ESC. 1:50

NOTAS

- COTAS EM CENTÍMETROS;
- COTAS DE NÍVEL EM METROS;
- CONFERIR MEDIDAS, ABERTURAS, NÍVEIS E PRUMOS NO LOCAL;
- MEDIDAS EM COTA PREVALECEM SOBRE O DESENHO;
- ESSA PRANCHA DEVE SER IMPRESSA COLORIDA;

DATA
11/05/2023

DESENHO
ELEUTERIO BIONDARO

RESPONSÁVEL
GUILHERME C. POYER

ARQUIVO
PROJ – ARQ – EX – INT – RV 00.DWG

ESCALA
INDICADA

COD. DO PROJETO
0000

DISCIPLINA
EXECUTIVO

FASE
ARQUITETÔNICO


FOLHA
12 / 24

TÍTULO
VISTAS REVESTIMENTO


PROJETO
REFORMA E AMPLIAÇÃO

CLIENTE
JOSIANE R. DE OLIVEIRA

TRABALHO DESENVOLVIDO POR:

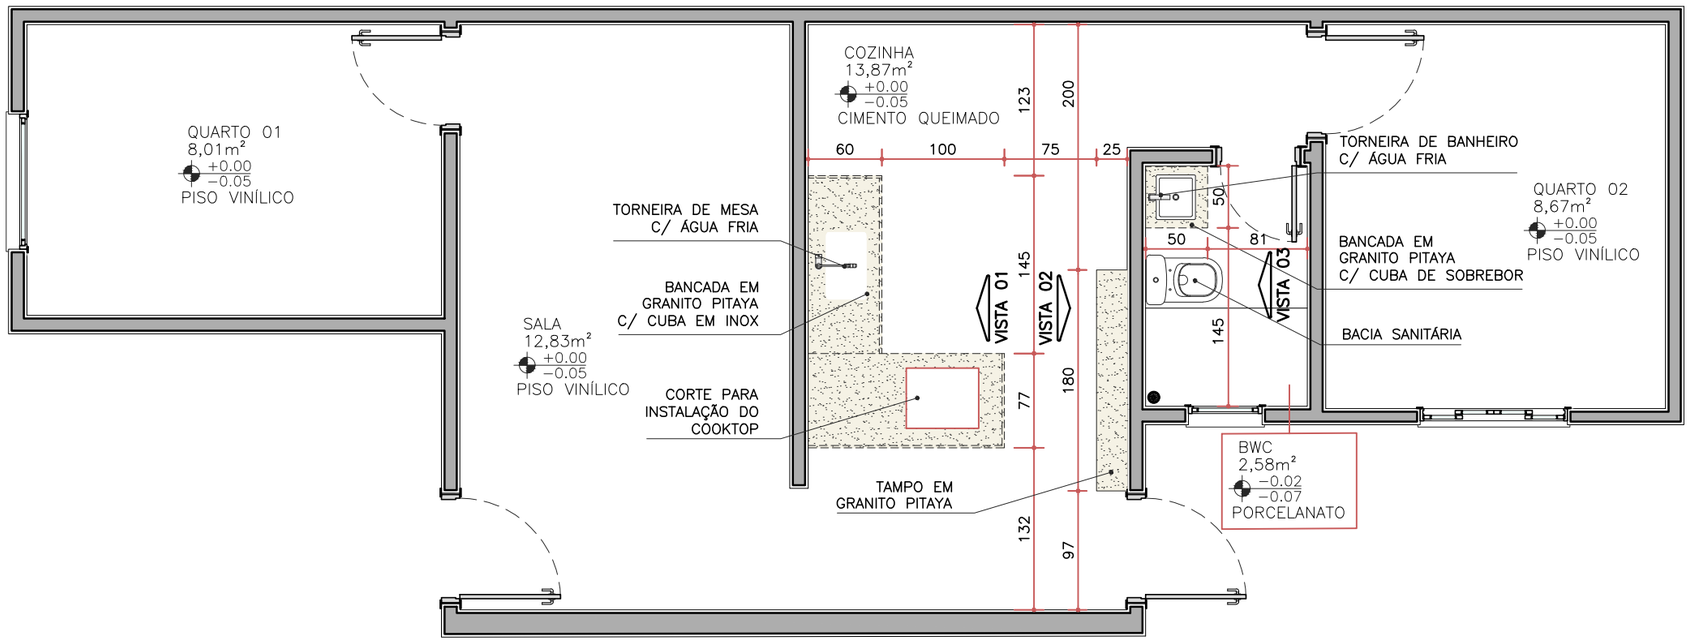

PLANTA MARMORARIA
ESC. 1:50

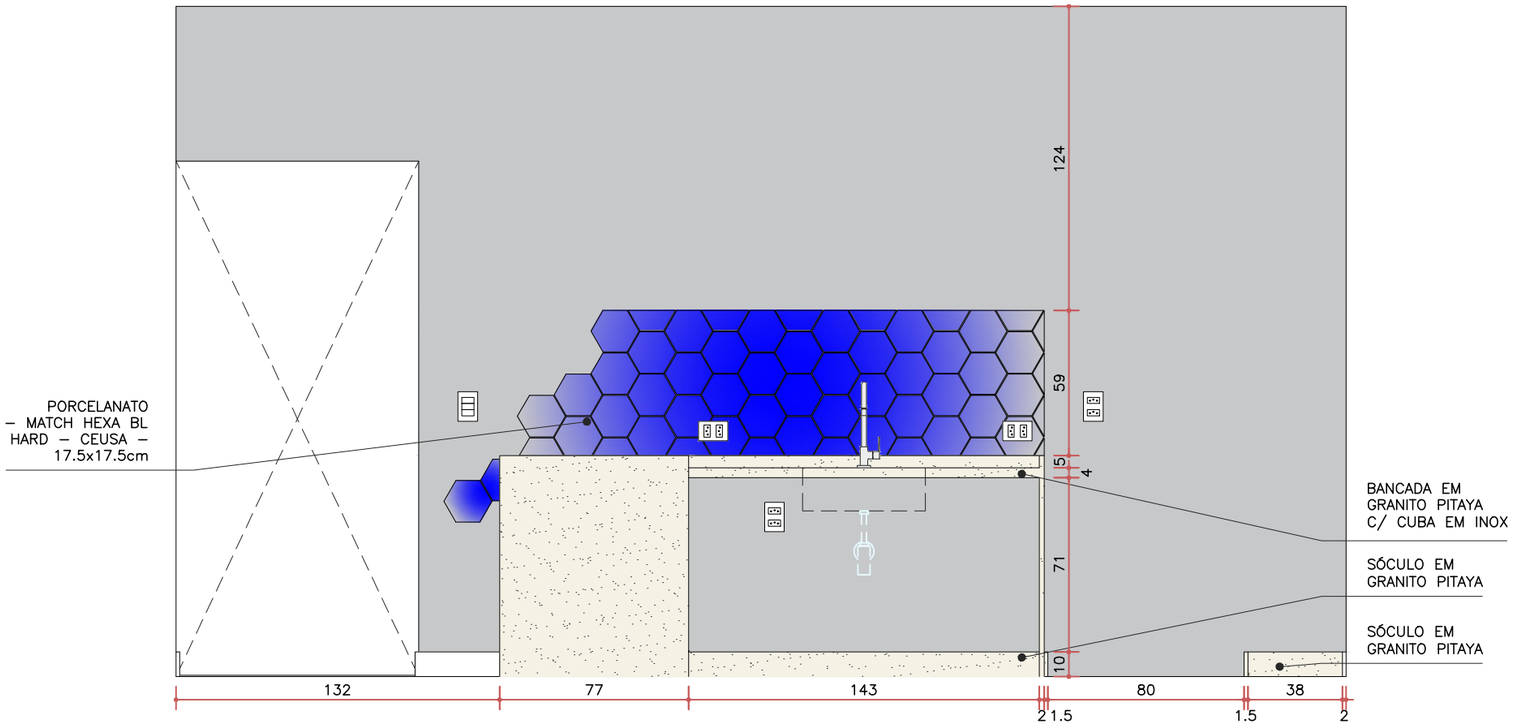

VISTA 01
ESC. 1:25

NOTAS

- COTAS EM CENTÍMETROS;
- COTAS DE NÍVEL EM METROS;
- CONFERIR MEDIDAS, ABERTURAS, NÍVEIS E PRUMOS NO LOCAL;
- MEDIDAS EM COTA PREVALECEM SOBRE O DESENHO;
- ESSA PRANCHA DEVE SER IMPRESSA COLORIDA;

DATA
11/05/2023

DESENHO
ELEUTERIO BIONDARO

RESPONSÁVEL
GUILHERME C. POYER

ARQUIVO
PROJ – ARQ – EX – INT – RV 00.DWG

ESCALA
INDICADA

COD. DO PROJETO
0000

DISCIPLINA
EXECUTIVO

FASE
ARQUITETÔNICO


FOLHA
13 / 24

TÍTULO
PLANTA MARMORARIA
VISTA MARMORARIA


PROJETO
REFORMA E AMPLIAÇÃO

CLIENTE
JOSIANE R. DE OLIVEIRA

TRABALHO DESENVOLVIDO POR:

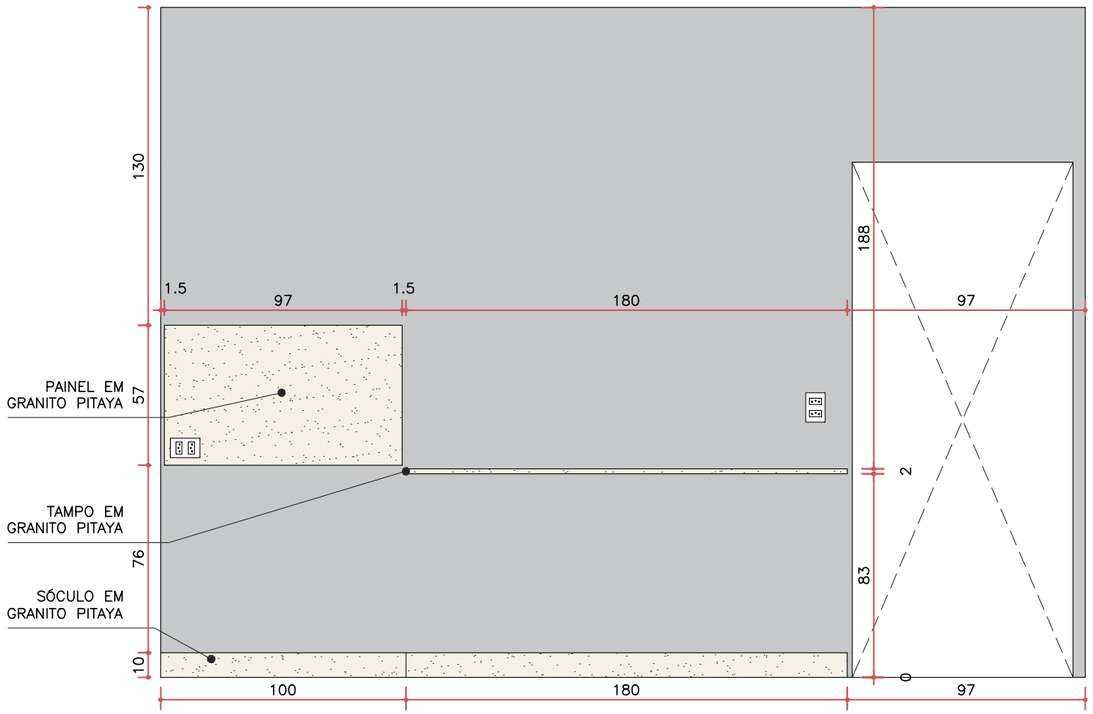

VISTA 02
ESC. 1:25

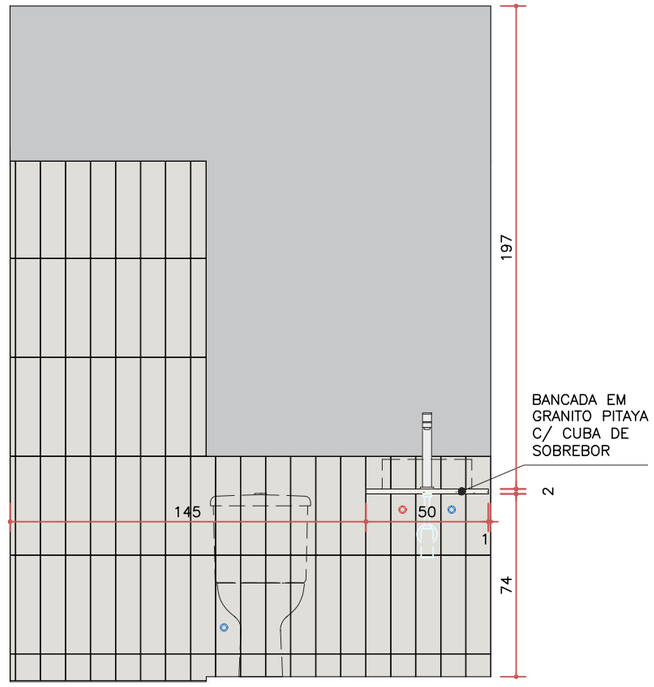

VISTA 03
ESC. 1:25

NOTAS

- COTAS EM CENTÍMETROS;
- COTAS DE NÍVEL EM METROS;
- CONFERIR MEDIDAS, ABERTURAS, NÍVEIS E PRUMOS NO LOCAL;
- MEDIDAS EM COTA PREVALECEM SOBRE O DESENHO;
- ESSA PRANCHA DEVE SER IMPRESSA COLORIDA;

DATA
11/05/2023

DESENHO
ELEUTERIO BIONDARO

RESPONSÁVEL
GUILHERME C. POYER

ARQUIVO
PROJ – ARQ – EX – INT – RV 00.DWG

ESCALA
INDICADA

COD. DO PROJETO
0000

DISCIPLINA
EXECUTIVO

FASE
ARQUITETÔNICO


FOLHA
14 / 24

TÍTULO
VISTA MARMORARIA


PROJETO
REFORMA E AMPLIAÇÃO

CLIENTE
JOSIANE R. DE OLIVEIRA


TRABALHO DESENVOLVIDO POR:

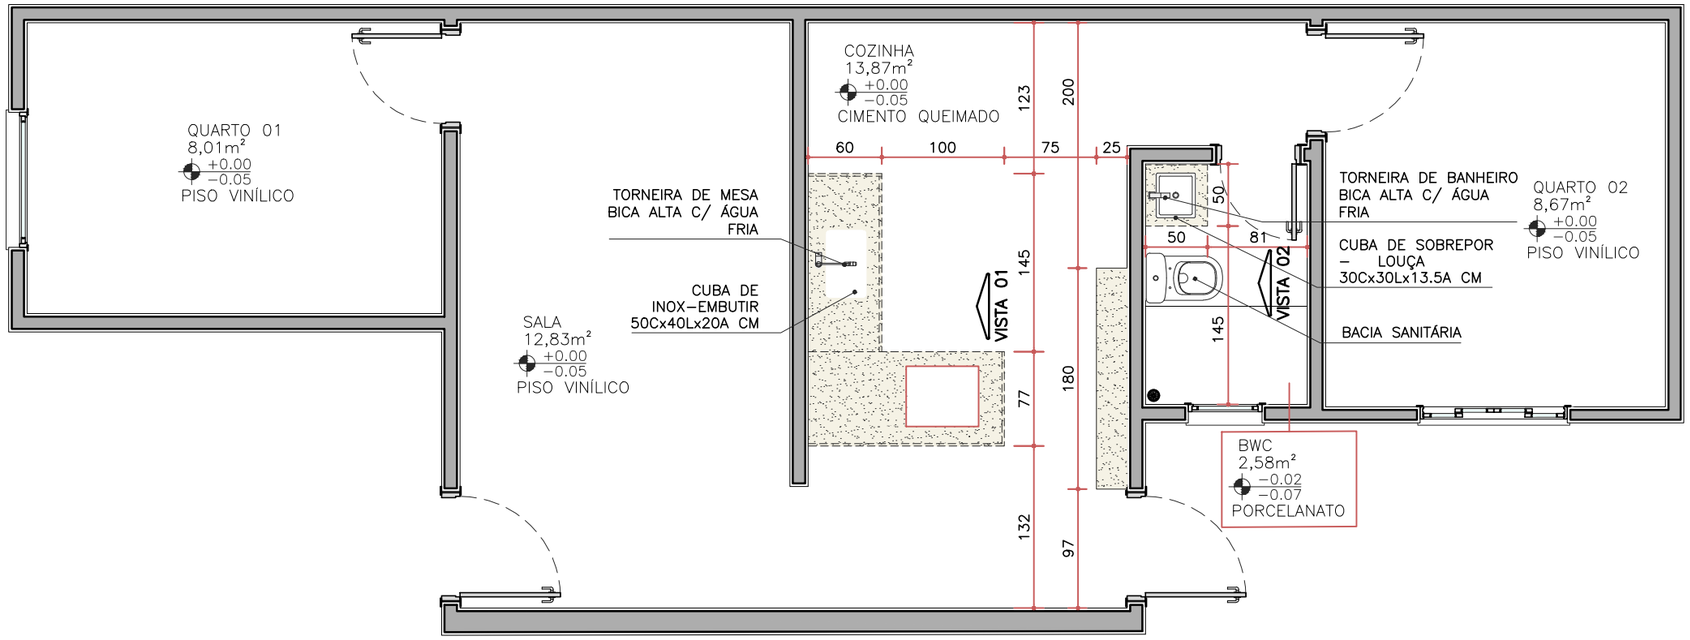

PLANTA LOUÇAS E METAIS
ESC. 1:50

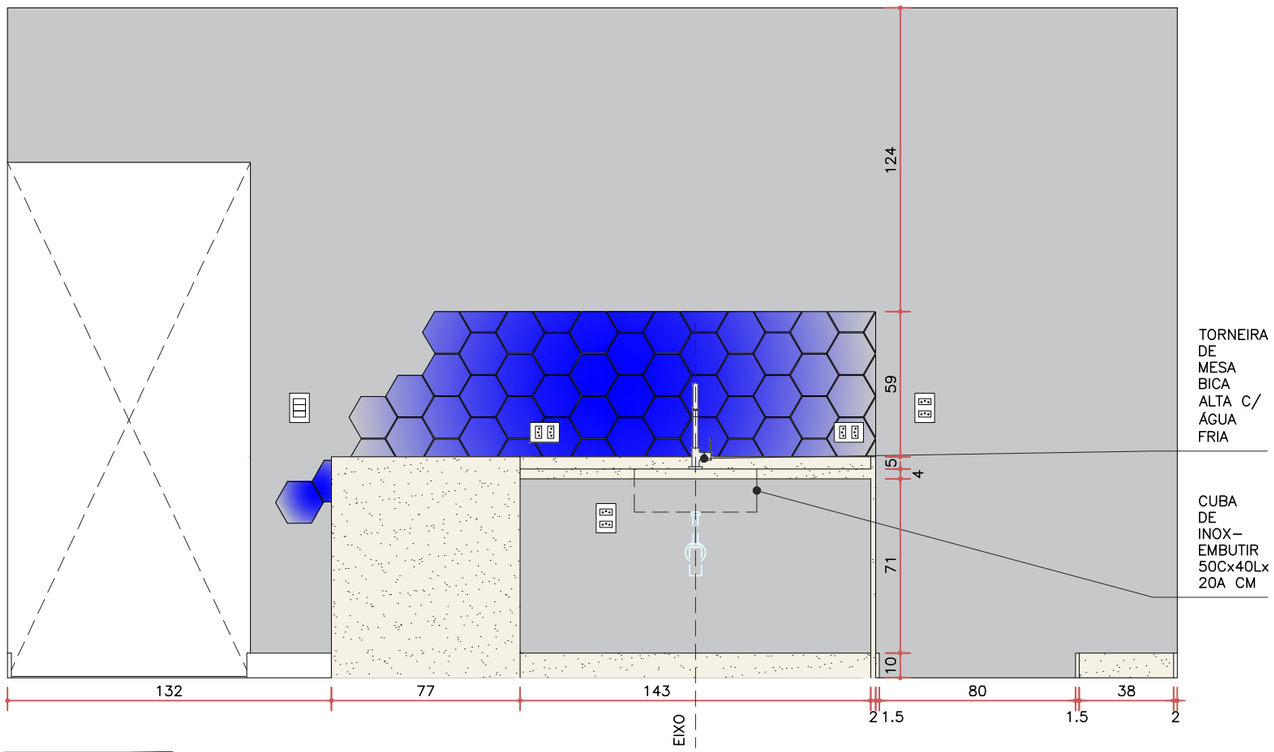

VISTA 01
ESC. 1:25

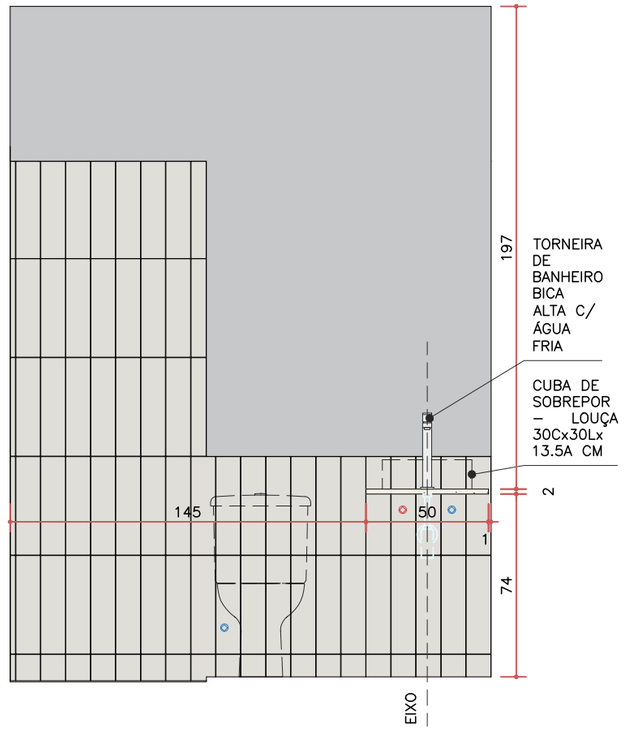

VISTA 02
ESC. 1:25

NOTAS

- COTAS EM CENTÍMETROS;
- COTAS DE NÍVEL EM METROS;
- CONFERIR MEDIDAS, ABERTURAS, NÍVEIS E PRUMOS NO LOCAL;
- MEDIDAS EM COTA PREVALECEM SOBRE O DESENHO;
- ESSA PRANCHA DEVE SER IMPRESSA COLORIDA;

DATA
11/05/2023

DESENHO
ELEUTERIO BIONDARO

RESPONSÁVEL
GUILHERME C. POYER

ARQUIVO
PROJ − ARQ − EX − INT − RV 00.DWG

ESCALA
INDICADA

COD. DO PROJETO
0000

DISCIPLINA
EXECUTIVO

FASE
ARQUITETÔNICO


FOLHA
15 / 24

TÍTULO
PLANTA LOUÇAS E METAIS
VISTAS LOUÇAS


PROJETO
REFORMA E AMPLIAÇÃO

CLIENTE
JOSIANE R. DE OLIVEIRA


TRABALHO DESENVOLVIDO POR:

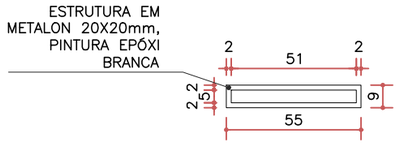


PRATELEIRA BWC SUPERIOR
ESC. 1:25

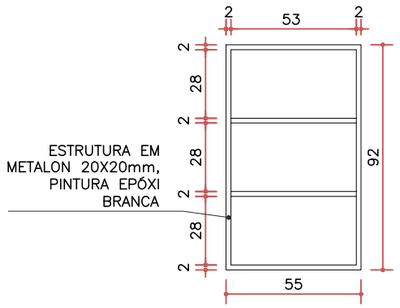


PRATELEIRA BWC FRONTAL
ESC. 1:25

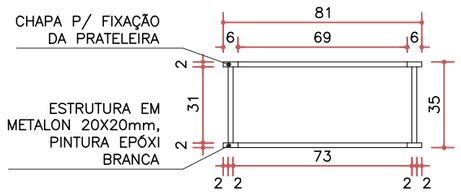


PRATELEIRA COZINHA SUPERIOR
ESC. 1:25

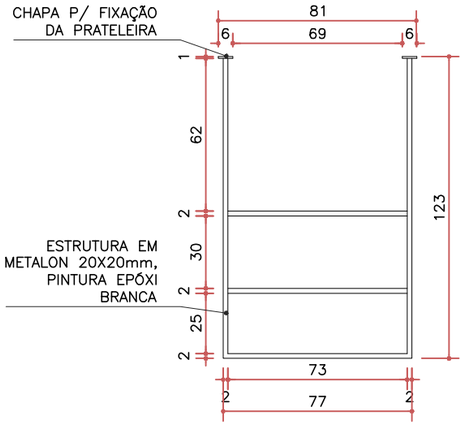

PRATELEIRA COZINHA FRONTAL
ESC. 1:25

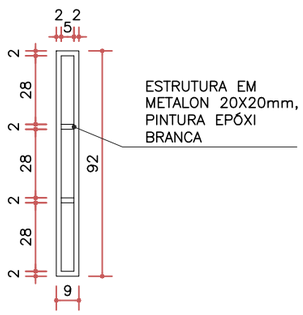

PRATELEIRA BWC LATERAL
ESC. 1:25

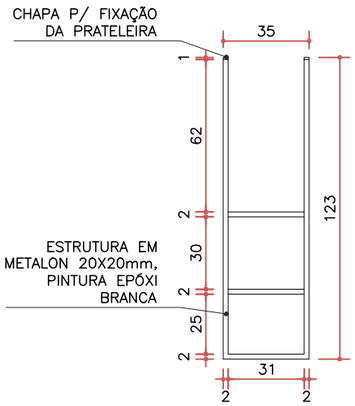

PRATELEIRA COZINHA LATERAL
ESC. 1:25

NOTAS

- COTAS EM CENTÍMETROS;
- COTAS DE NÍVEL EM METROS;
- CONFERIR MEDIDAS, ABERTURAS, NÍVEIS E PRUMOS NO LOCAL;
- MEDIDAS EM COTA PREVALECEM SOBRE O DESENHO;
- ESSA PRANCHA DEVE SER IMPRESSA COLORIDA;

DATA
11/05/2023

DESENHO
ELEUTERIO BIONDARO

RESPONSÁVEL
GUILHERME C. POYER

ARQUIVO
PROJ – ARQ – EX – INT – RV 00.DWG

ESCALA
INDICADA

COD. DO PROJETO
0000

DISCIPLINA
EXECUTIVO

FASE
ARQUITETÔNICO


FOLHA
16 / 24

TÍTULO
DETALHAMENTOS


PROJETO
REFORMA E AMPLIAÇÃO

CLIENTE
JOSIANE R. DE OLIVEIRA


TRABALHO DESENVOLVIDO POR:

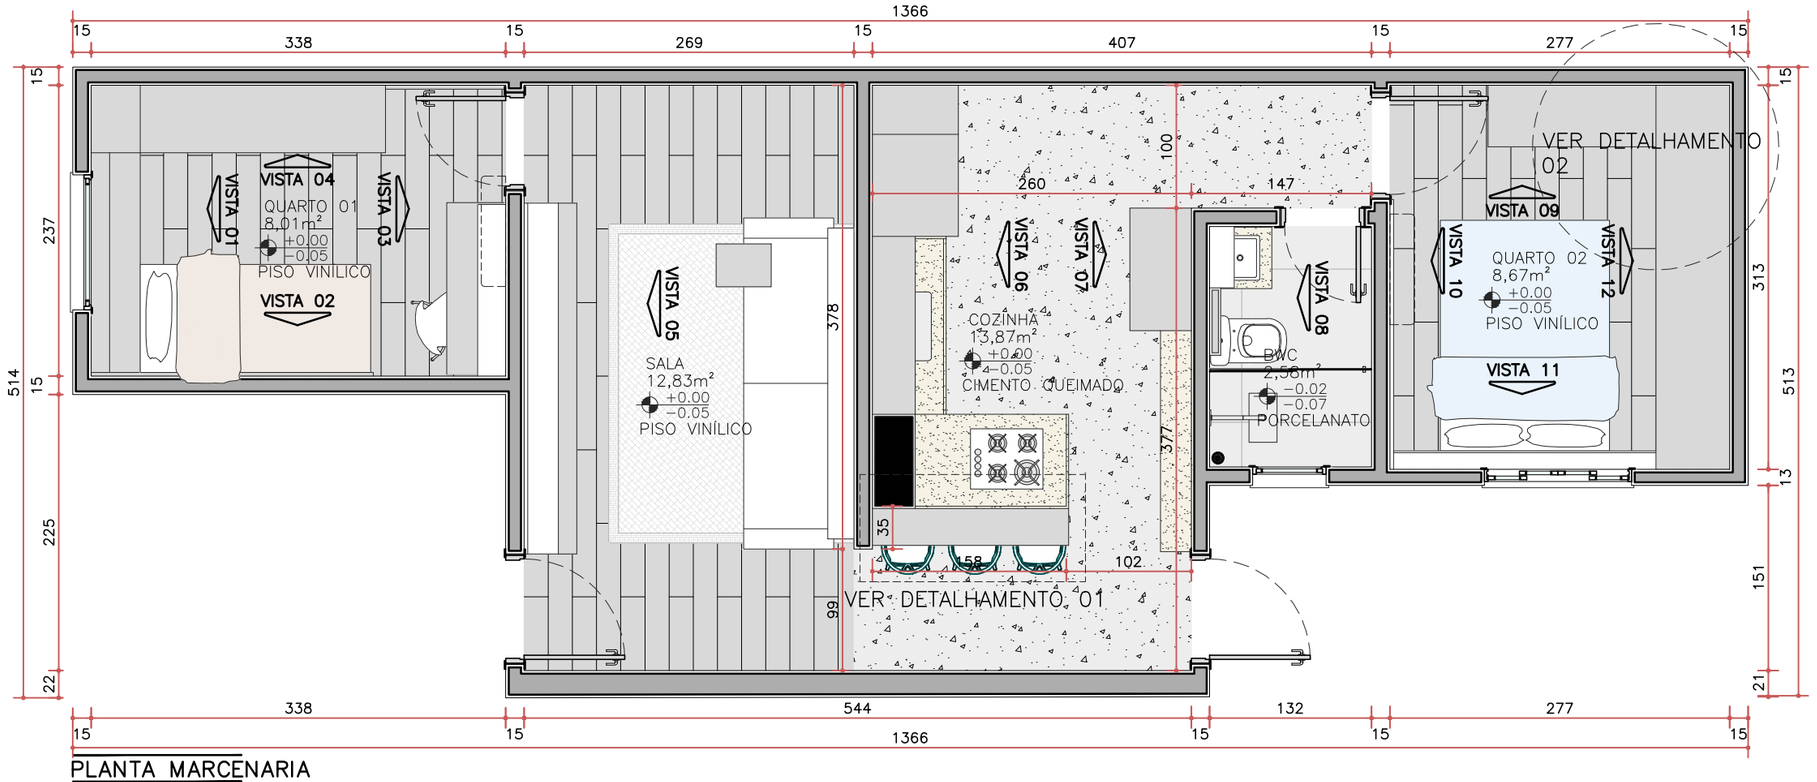


PLANTA MARCENARIA
ESC. 1:50

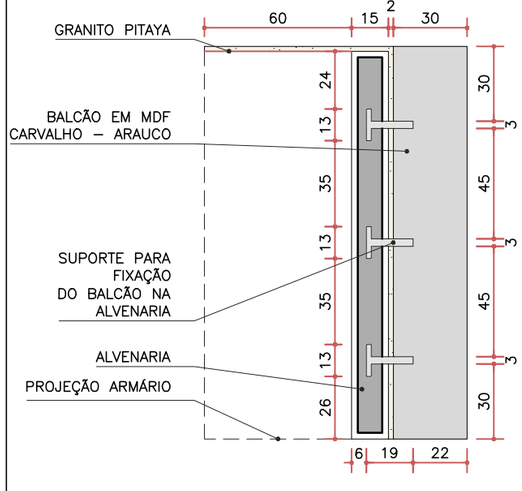

DET. 01 PLANTA BAIXA
ESC. 1:25

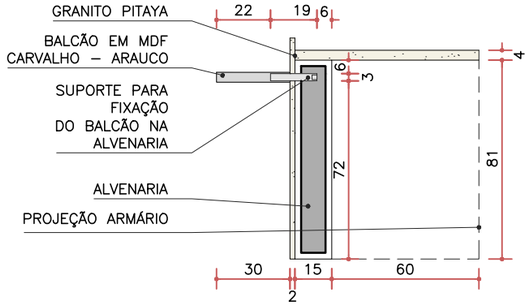

DET. 01 CORTE
ESC. 1:25

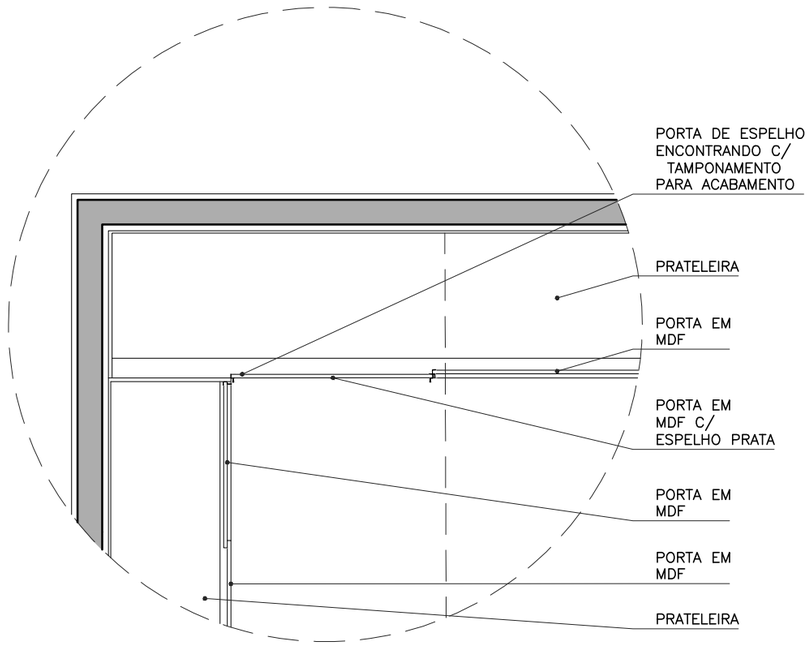

DET. 02 GUARDA ROUPA
ESC. 1:25

NOTAS

- COTAS EM CENTÍMETROS;
- COTAS DE NÍVEL EM METROS;
- CONFERIR MEDIDAS, ABERTURAS, NÍVEIS E PRUMOS NO LOCAL;
- MEDIDAS EM COTA PREVALECEM SOBRE O DESENHO;
- ESSA PRANCHA DEVE SER IMPRESSA COLORIDA;

DATA
11/05/2023

DESENHO
ELEUTERIO BIONDARO

RESPONSÁVEL
GUILHERME C. POYER

ARQUIVO
PROJ – ARQ – EX – INT – RV 00.DWG

ESCALA
INDICADA

COD. DO PROJETO
0000

DISCIPLINA
EXECUTIVO

FASE
ARQUITETÔNICO


FOLHA
17 / 24

TÍTULO
PLANTA MARCENARIA
DETALHAMENTOS


PROJETO
REFORMA E AMPLIAÇÃO

CLIENTE
JOSIANE R. DE OLIVEIRA

TRABALHO DESENVOLVIDO POR:

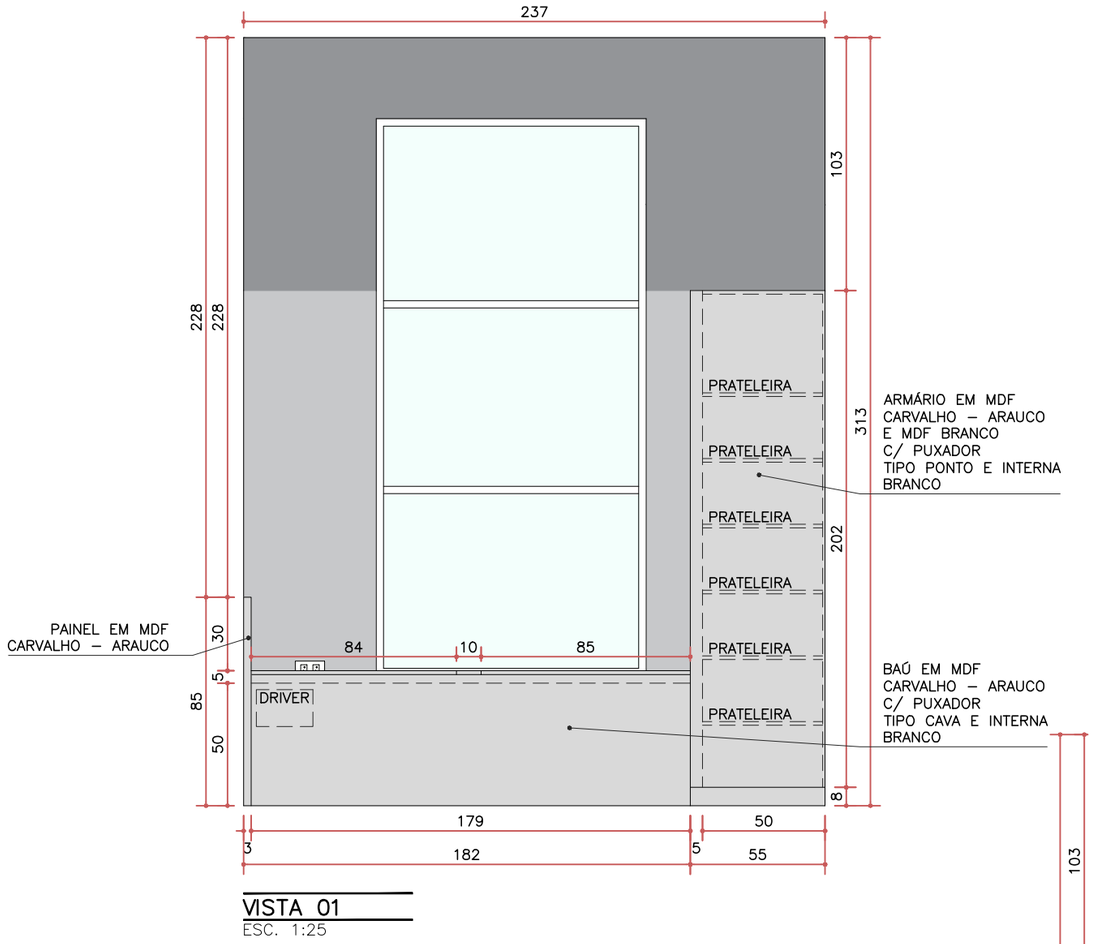

VISTA 01
ESC. 1:25

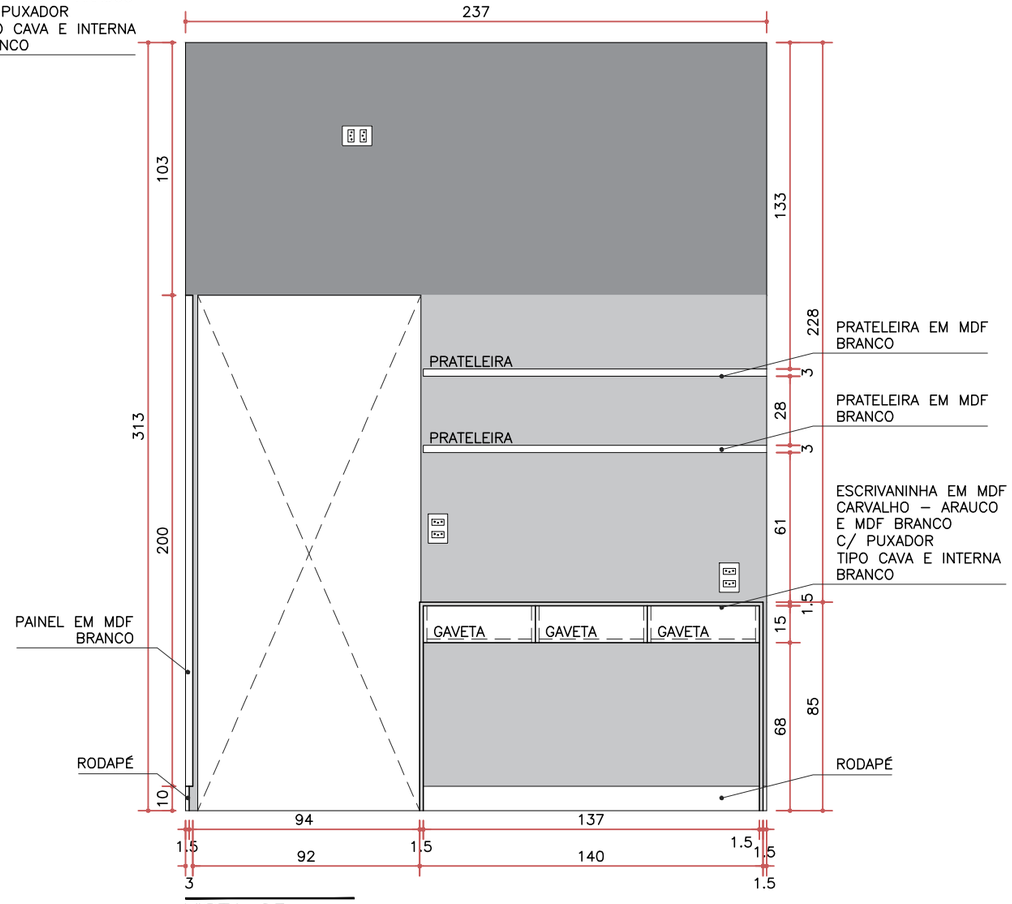

VISTA 03
ESC. 1:25

NOTAS

- COTAS EM CENTÍMETROS;
- COTAS DE NÍVEL EM METROS;
- CONFERIR MEDIDAS, ABERTURAS, NÍVEIS E PRUMOS NO LOCAL;
- MEDIDAS EM COTA PREVALECEM SOBRE O DESENHO;
- ESSA PRANCHA DEVE SER IMPRESSA COLORIDA;

DATA
11/05/2023

DESENHO
ELEUTERIO BIONDARO

RESPONSÁVEL
GUILHERME C. POYER

ARQUIVO
PROJ – ARQ – EX – INT – RV 00.DWG

ESCALA
INDICADA

COD. DO PROJETO
0000

DISCIPLINA
EXECUTIVO

FASE
ARQUITETÔNICO


FOLHA
18 / 24

TÍTULO
VISTA MARCENARIA

PROJETO
REFORMA E AMPLIAÇÃO

CLIENTE
JOSIANE R. DE OLIVEIRA

TRABALHO DESENVOLVIDO POR:

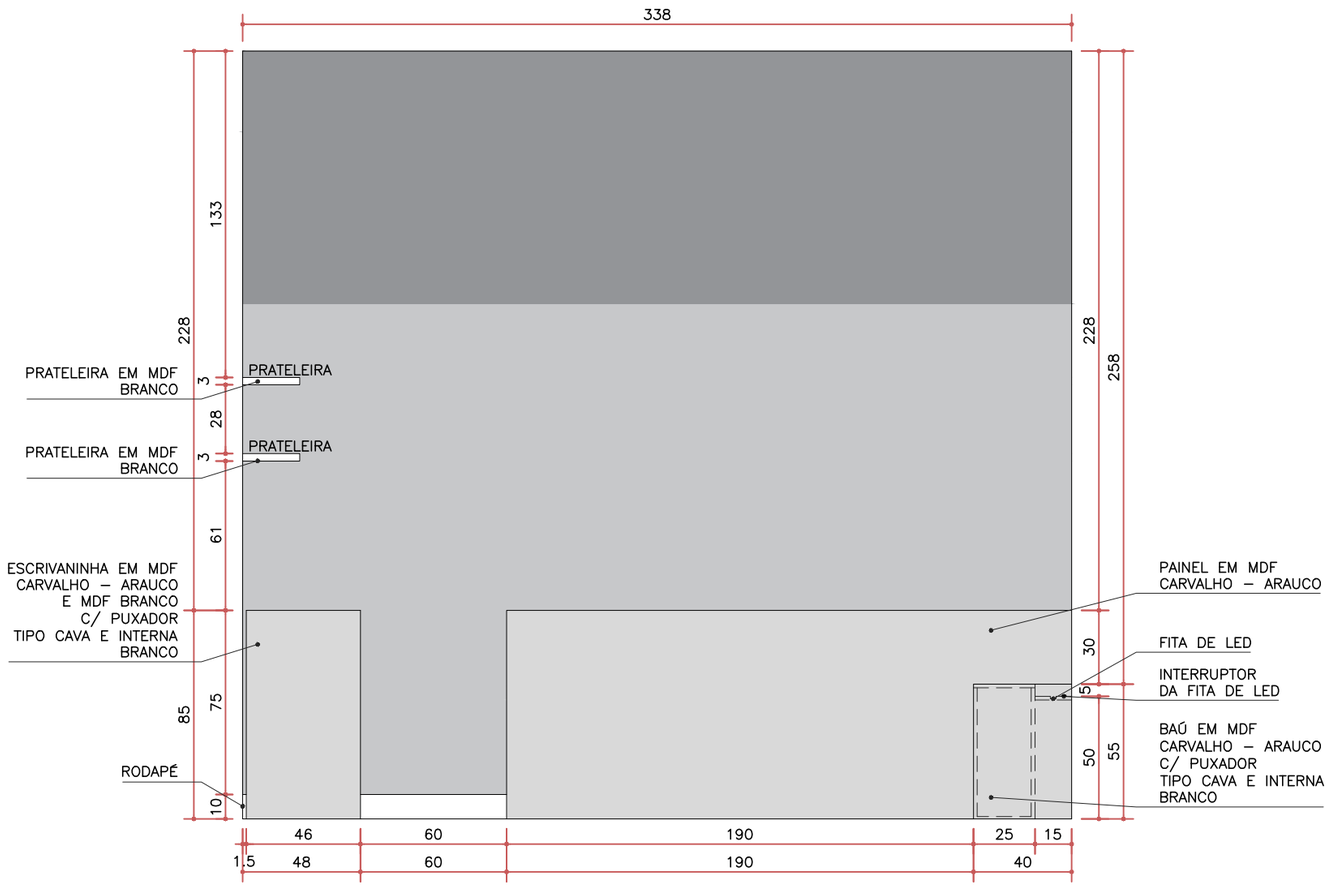

VISTA 02

ESC. 1:25

NOTAS

- COTAS EM CENTÍMETROS;
- COTAS DE NÍVEL EM METROS;
- CONFERIR MEDIDAS, ABERTURAS, NÍVEIS E PRUMOS NO LOCAL;
- MEDIDAS EM COTA PREVALECEM SOBRE O DESENHO;
- ESSA PRANCHA DEVE SER IMPRESSA COLORIDA;

DATA
11/05/2023

DESENHO
ELEUTERIO BIONDARO

RESPONSÁVEL
GUILHERME C. POYER

ARQUIVO
PROJ – ARQ – EX – INT – RV 00.DWG

ESCALA
INDICADA

COD. DO PROJETO
0000

DISCIPLINA
EXECUTIVO

FASE
ARQUITETÔNICO


FOLHA
19 / 24

TÍTULO
VISTA MARCENARIA

PROJETO
REFORMA E AMPLIAÇÃO

CLIENTE
JOSIANE R. DE OLIVEIRA

TRABALHO DESENVOLVIDO POR:

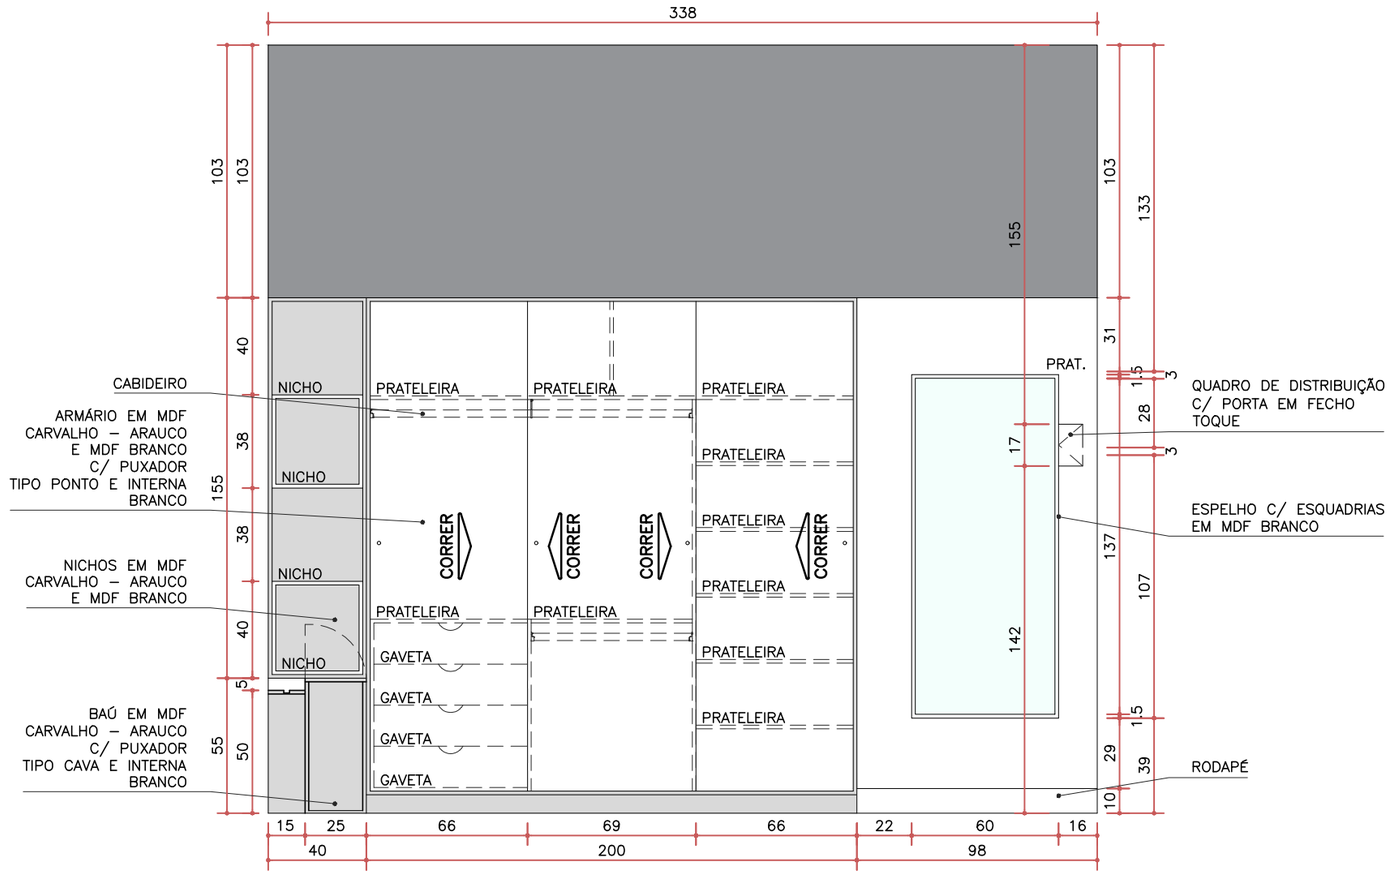

VISTA 04

ESC. 1:25

NOTAS

- COTAS EM CENTÍMETROS;
- COTAS DE NÍVEL EM METROS;
- CONFERIR MEDIDAS, ABERTURAS, NÍVEIS E PRUMOS NO LOCAL;
- MEDIDAS EM COTA PREVALECEM SOBRE O DESENHO;
- ESSA PRANCHA DEVE SER IMPRESSA COLORIDA;

DATA: 11/05/2023

DESENHO: ELEUTERIO BIONDARO

RESPONSÁVEL: GUILHERME C. POYER

ARQUIVO: PROJ – ARQ – EX – INT – RV 00.DWG

ESCALA: INDICADA

COD. DO PROJETO: 0000

DISCIPLINA: EXECUTIVO

FASE: ARQUITETÔNICO


FOLHA: 20 / 24

TÍTULO: VISTA MARCENARIA

PROJETO: REFORMA E AMPLIAÇÃO

CLIENTE: JOSIANE R. DE OLIVEIRA

TRABALHO DESENVOLVIDO POR:

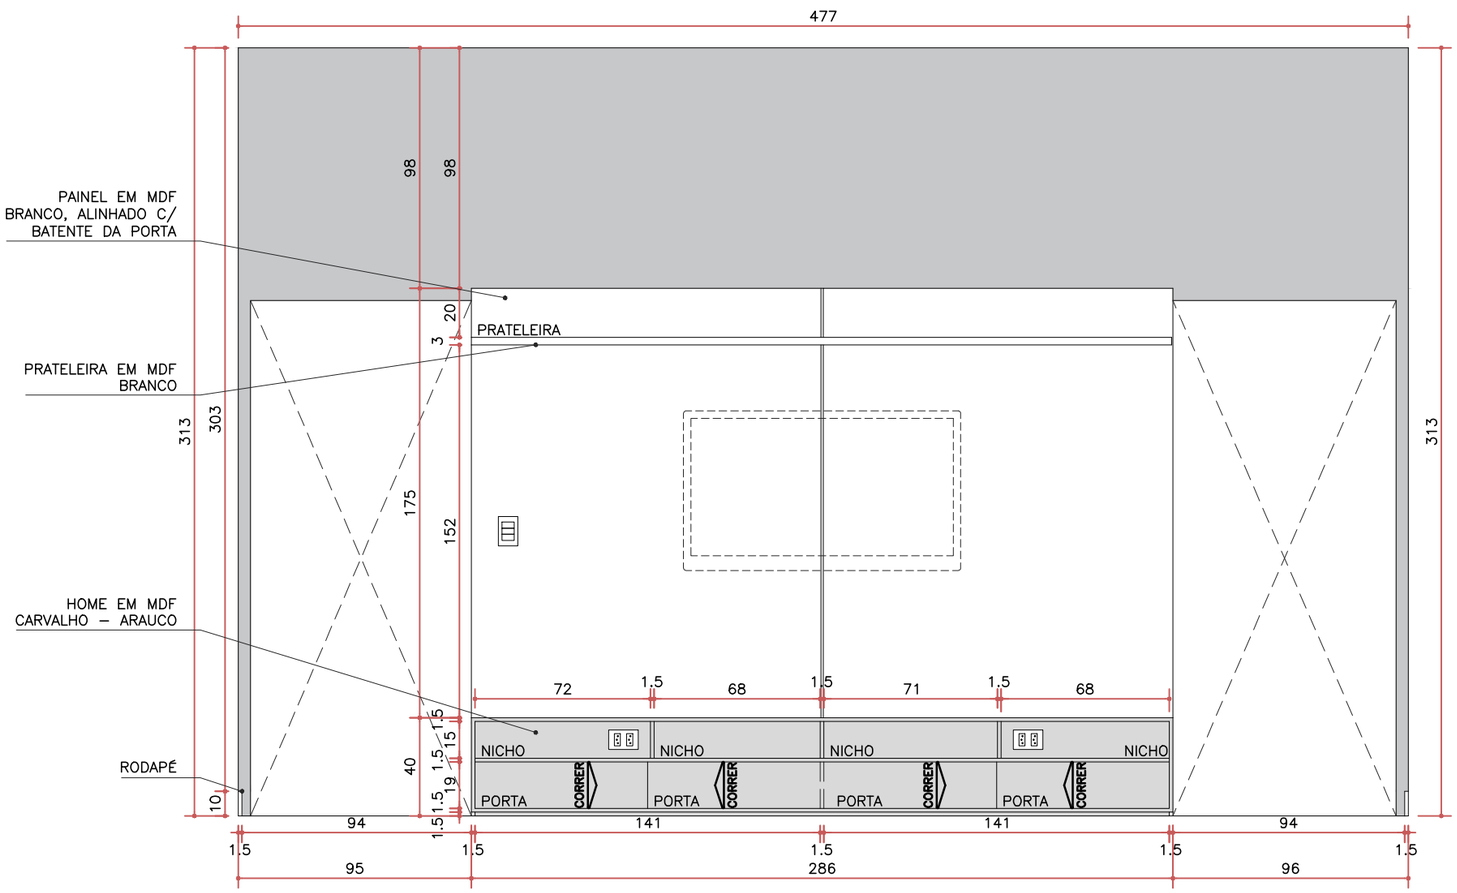

VISTA 05

ESC. 1:25

NOTAS

- COTAS EM CENTÍMETROS;
- COTAS DE NÍVEL EM METROS;
- CONFERIR MEDIDAS, ABERTURAS, NÍVEIS E PRUMOS NO LOCAL;
- MEDIDAS EM COTA PREVALECEM SOBRE O DESENHO;
- ESSA PRANCHA DEVE SER IMPRESSA COLORIDA;

DATA
11/05/2023

DESENHO
ELEUTERIO BIONDARO

RESPONSÁVEL
GUILHERME C. POYER

ARQUIVO
PROJ – ARQ – EX – INT – RV 00.DWG

ESCALA
INDICADA

COD. DO PROJETO
0000

DISCIPLINA
EXECUTIVO

FASE
ARQUITETÔNICO


FOLHA
21/24

TÍTULO
VISTA MARCENARIA


PROJETO
REFORMA E AMPLIAÇÃO

CLIENTE
JOSIANE R. DE OLIVEIRA

TRABALHO DESENVOLVIDO POR:

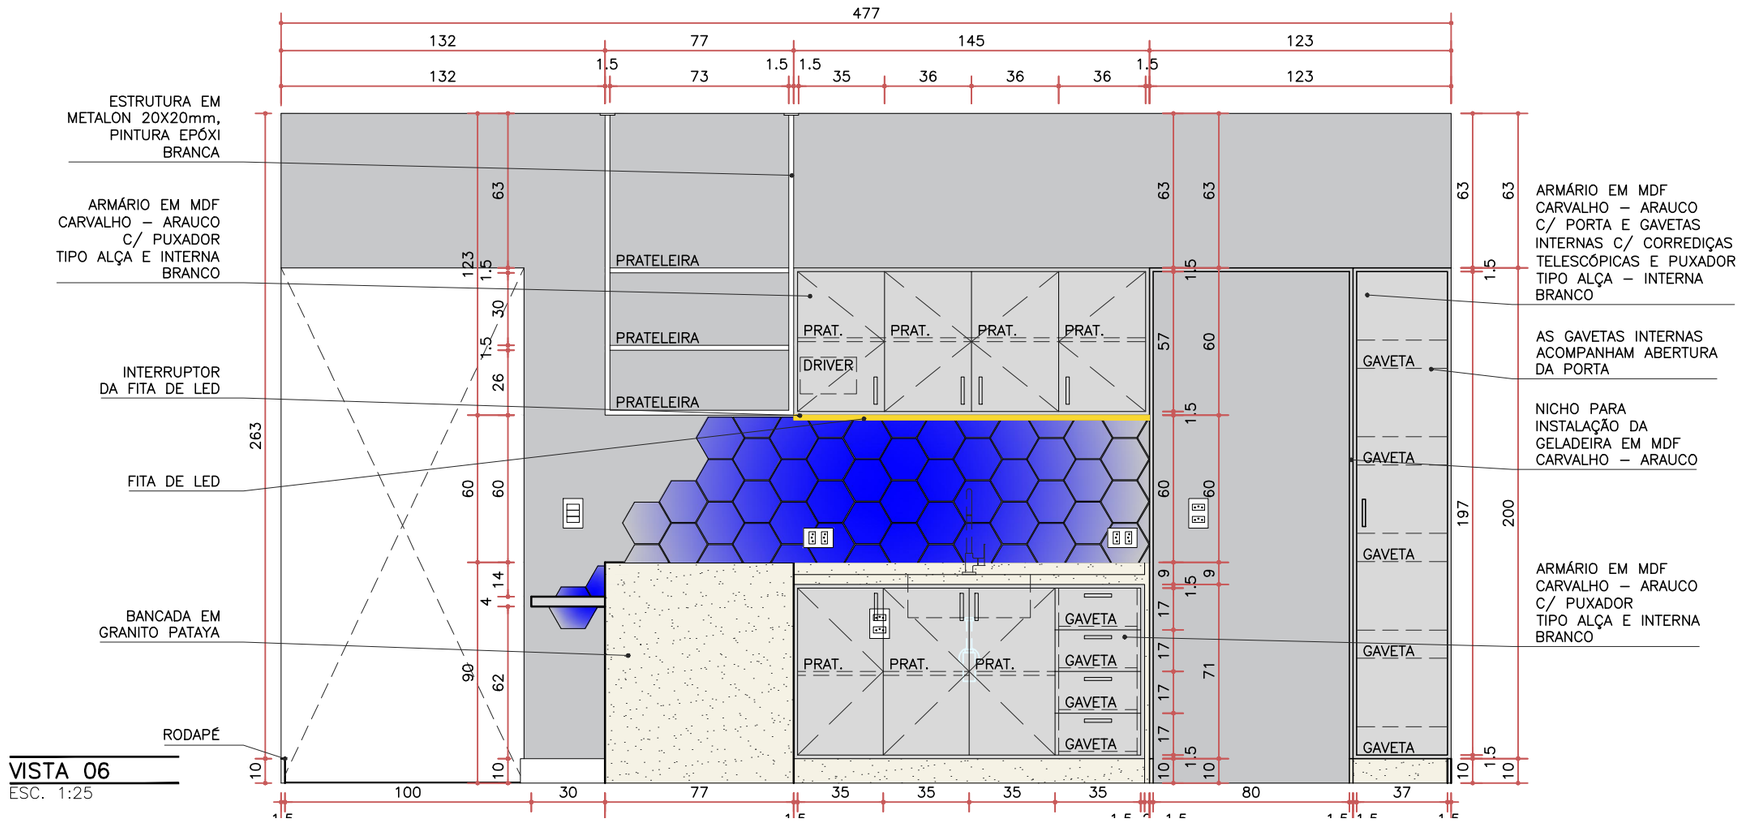

VISTA 06
ESC. 1:25

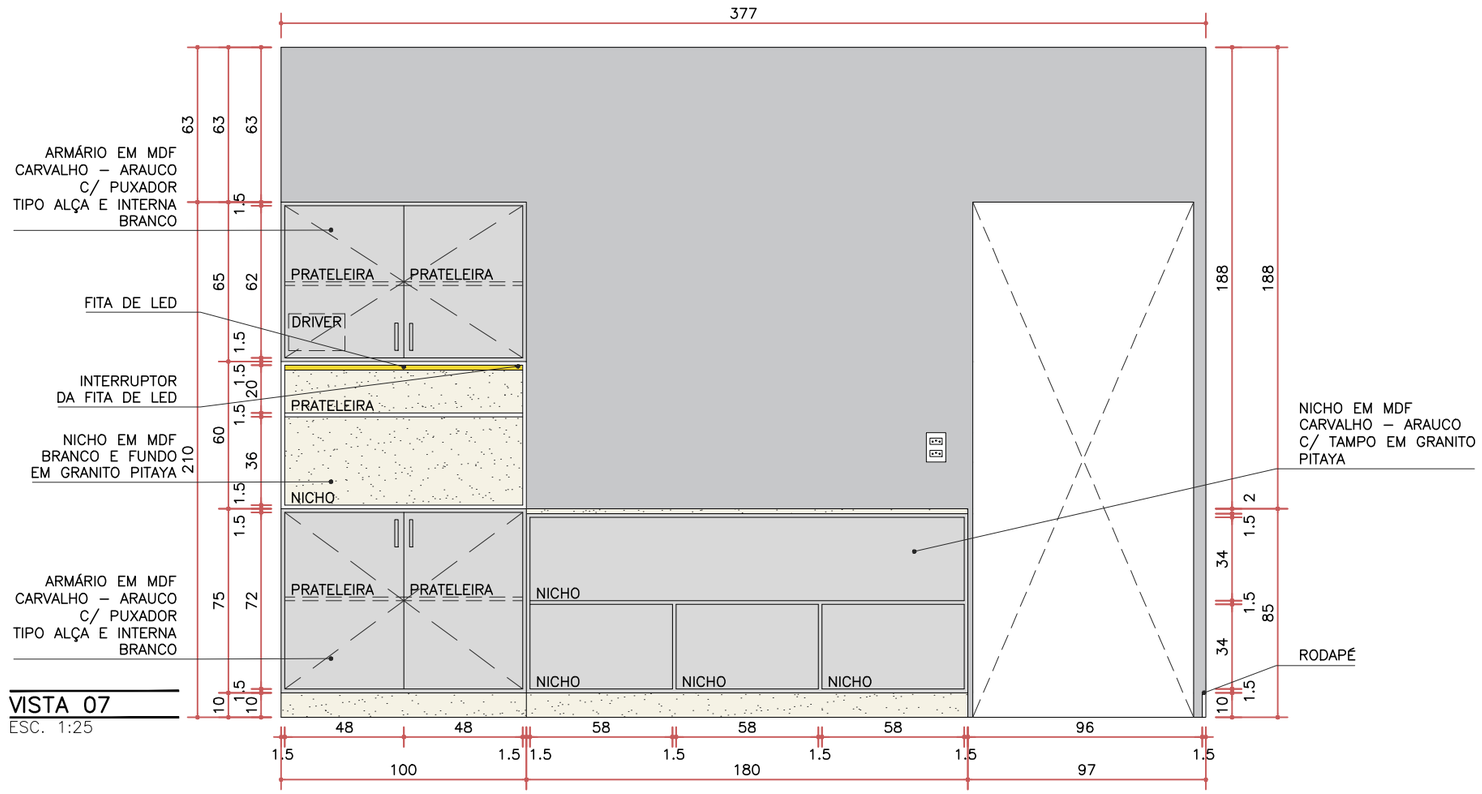

VISTA 07
ESC. 1:25

NOTAS

- COTAS EM CENTÍMETROS;
- COTAS DE NÍVEL EM METROS;
- CONFERIR MEDIDAS, ABERTURAS, NÍVEIS E PRUMOS NO LOCAL;
- MEDIDAS EM COTA PREVALECEM SOBRE O DESENHO;
- ESSA PRANCHA DEVE SER IMPRESSA COLORIDA;

DATA
11/05/2023

DESENHO
ELEUTERIO BIONDARO

RESPONSÁVEL
GUILHERME C. POYER

ARQUIVO
PROJ – ARQ – EX – INT – RV 00.DWG

ESCALA
INDICADA

COD. DO PROJETO
0000

DISCIPLINA
EXECUTIVO

FASE
ARQUITETÔNICO


FOLHA
22 / 24

TÍTULO
VISTA MARCENARIA


PROJETO
REFORMA E AMPLIAÇÃO

CLIENTE
JOSIANE R. DE OLIVEIRA

TRABALHO DESENVOLVIDO POR:

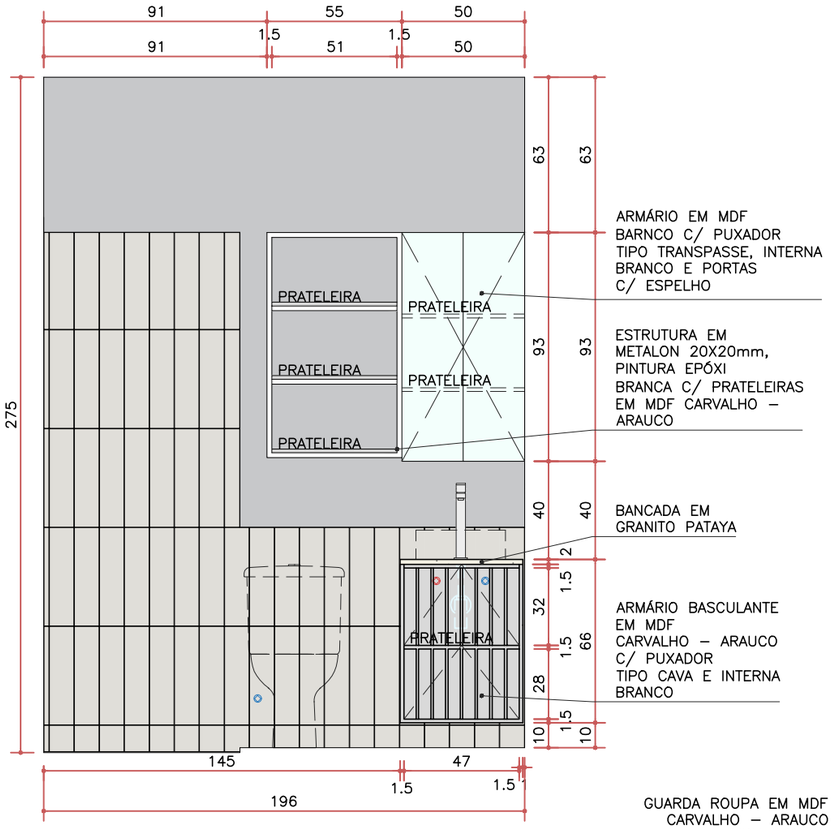

VISTA 08
ESC. 1:25

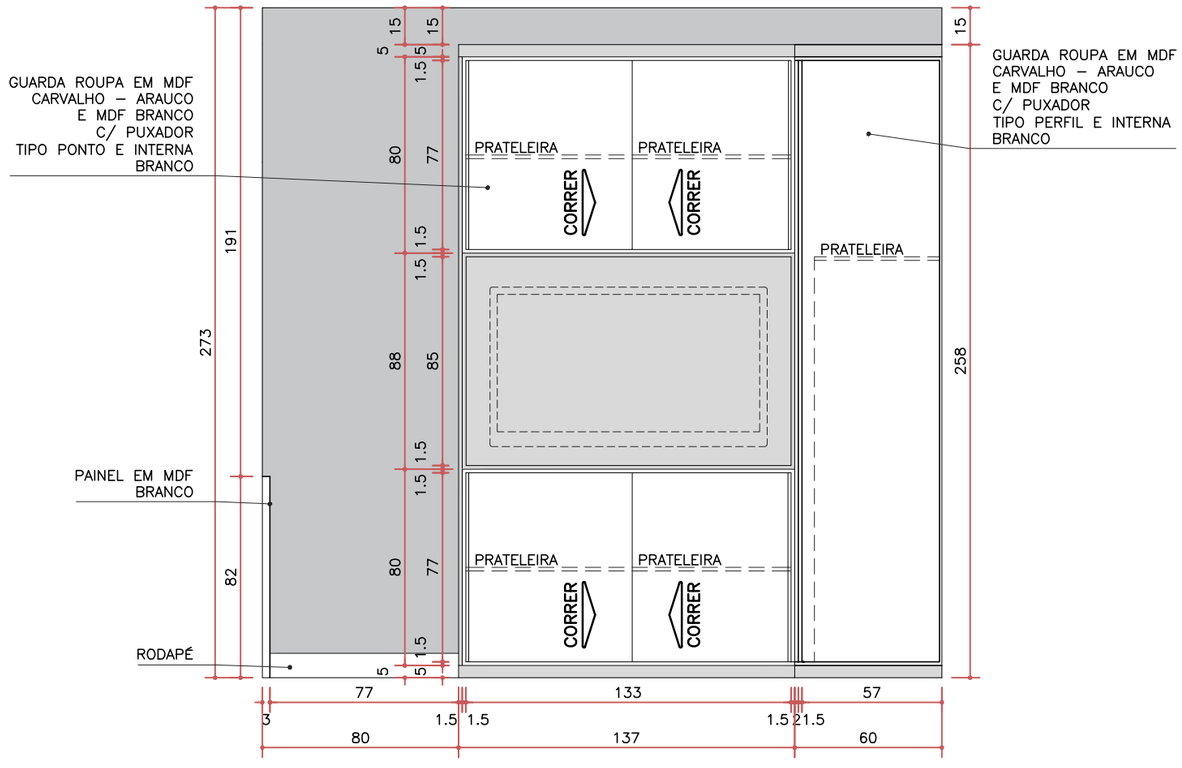

VISTA 09
ESC. 1:25

NOTAS

- COTAS EM CENTÍMETROS;
- COTAS DE NÍVEL EM METROS;
- CONFERIR MEDIDAS, ABERTURAS, NÍVEIS E PRUMOS NO LOCAL;
- MEDIDAS EM COTA PREVALECEM SOBRE O DESENHO;
- ESSA PRANCHA DEVE SER IMPRESSA COLORIDA;

DATA
11/05/2023

DESENHO
ELEUTERIO BIONDARO

RESPONSÁVEL
GUILHERME C. POYER

ARQUIVO
PROJ – ARQ – EX – INT – RV 00.DWG

ESCALA
INDICADA

COD. DO PROJETO
0000

DISCIPLINA
EXECUTIVO

FASE
ARQUITETÔNICO


FOLHA
23 / 24

TÍTULO
VISTA MARCENARIA


PROJETO
REFORMA E AMPLIAÇÃO

CLIENTE
JOSIANE R. DE OLIVEIRA


TRABALHO DESENVOLVIDO POR:

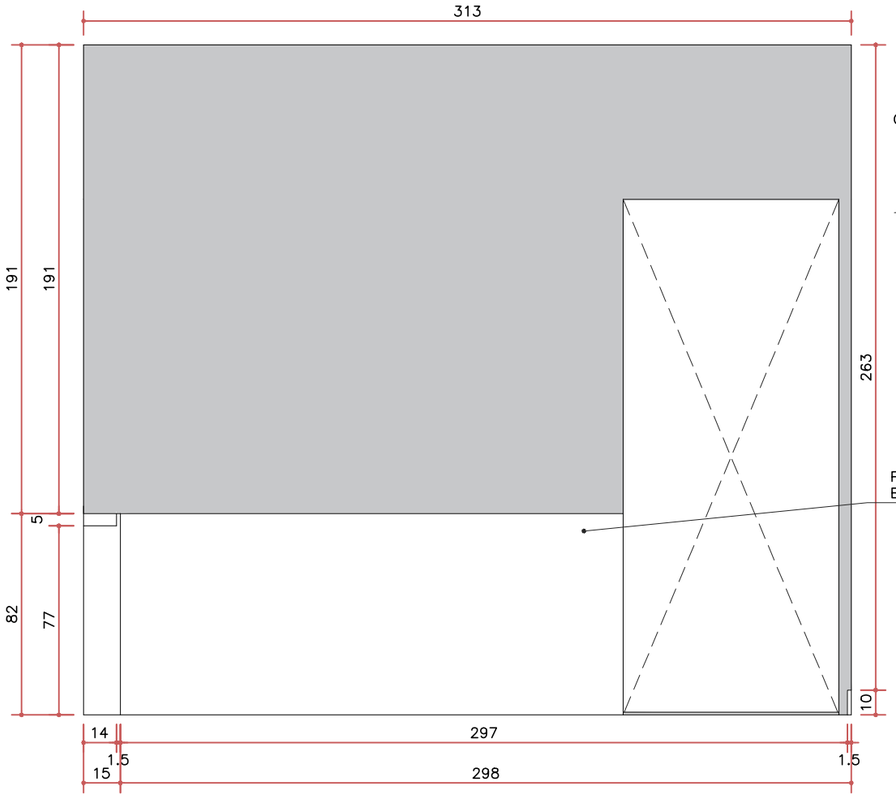

VISTA 10
ESC. 1:25

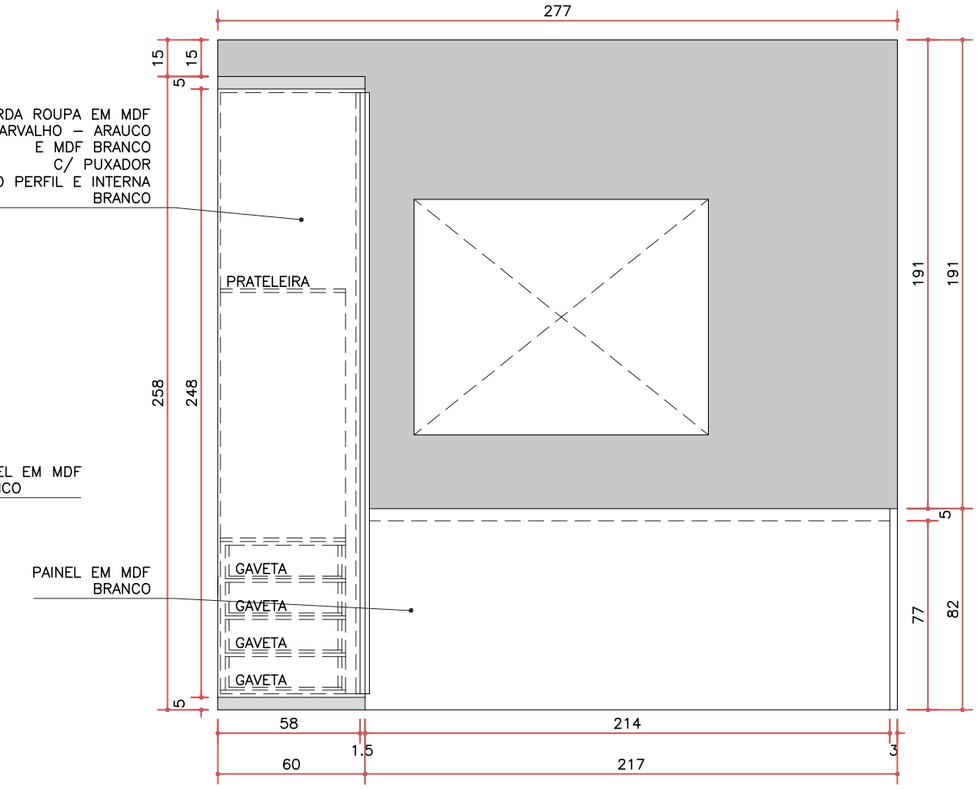

VISTA 11
ESC. 1:25

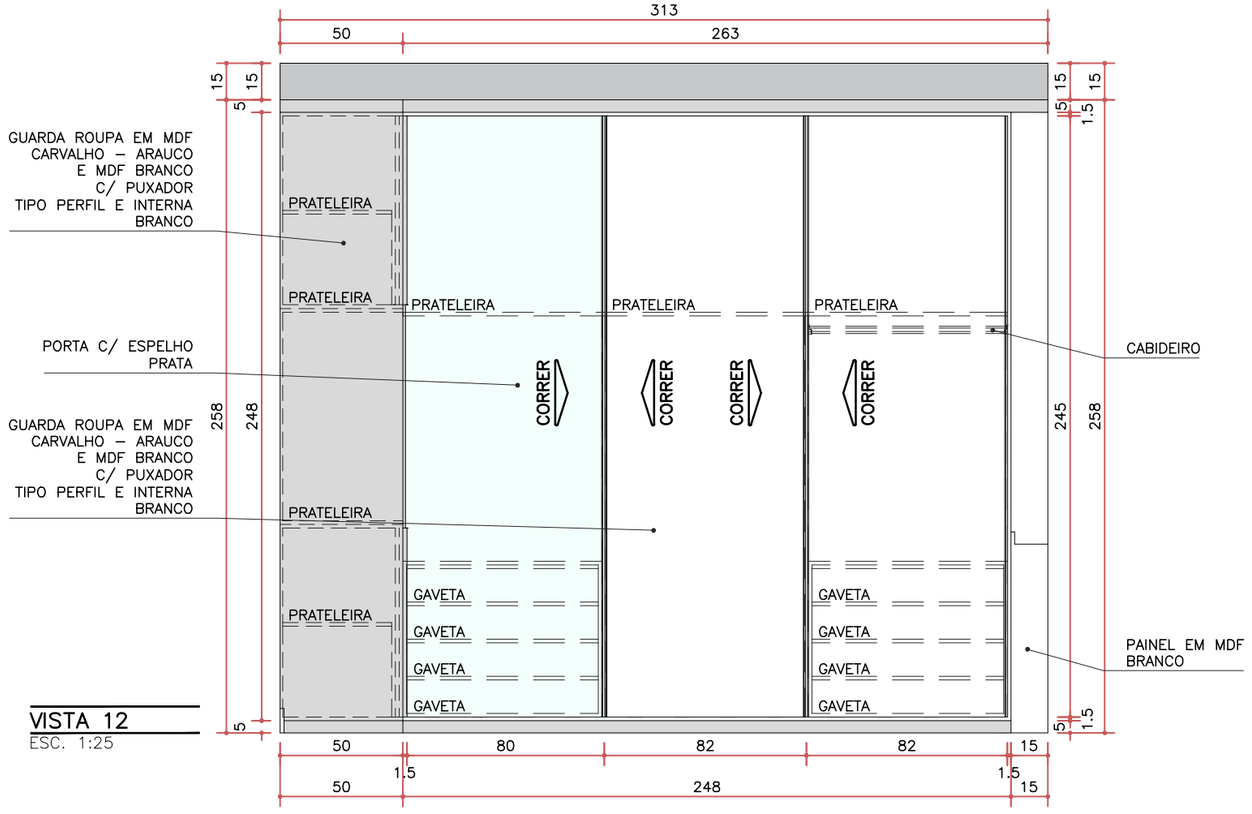

VISTA 12
ESC. 1:25

NOTAS

- COTAS EM CENTÍMETROS;
- COTAS DE NÍVEL EM METROS;
- CONFERIR MEDIDAS, ABERTURAS, NÍVEIS E PRUMOS NO LOCAL;
- MEDIDAS EM COTA PREVALECEM SOBRE O DESENHO;
- ESSA PRANCHA DEVE SER IMPRESSA COLORIDA;

DATA
11/05/2023

DESENHO
ELEUTERIO BIONDARO

RESPONSÁVEL
GUILHERME C. POYER

ARQUIVO
PROJ – ARQ – EX – INT – RV 00.DWG

ESCALA
INDICADA

COD. DO PROJETO
0000

DISCIPLINA
EXECUTIVO

FASE
ARQUITETÔNICO

FOLHA
24 / 24

TÍTULO
VISTAS MARCENARIA

PROJETO
REFORMA E AMPLIAÇÃO

CLIENTE
JOSIANE R. DE OLIVEIRA

TRABALHO DESENVOLVIDO POR: