
PLANTA DE INDICAÇÃO DE VIDRAÇARIA

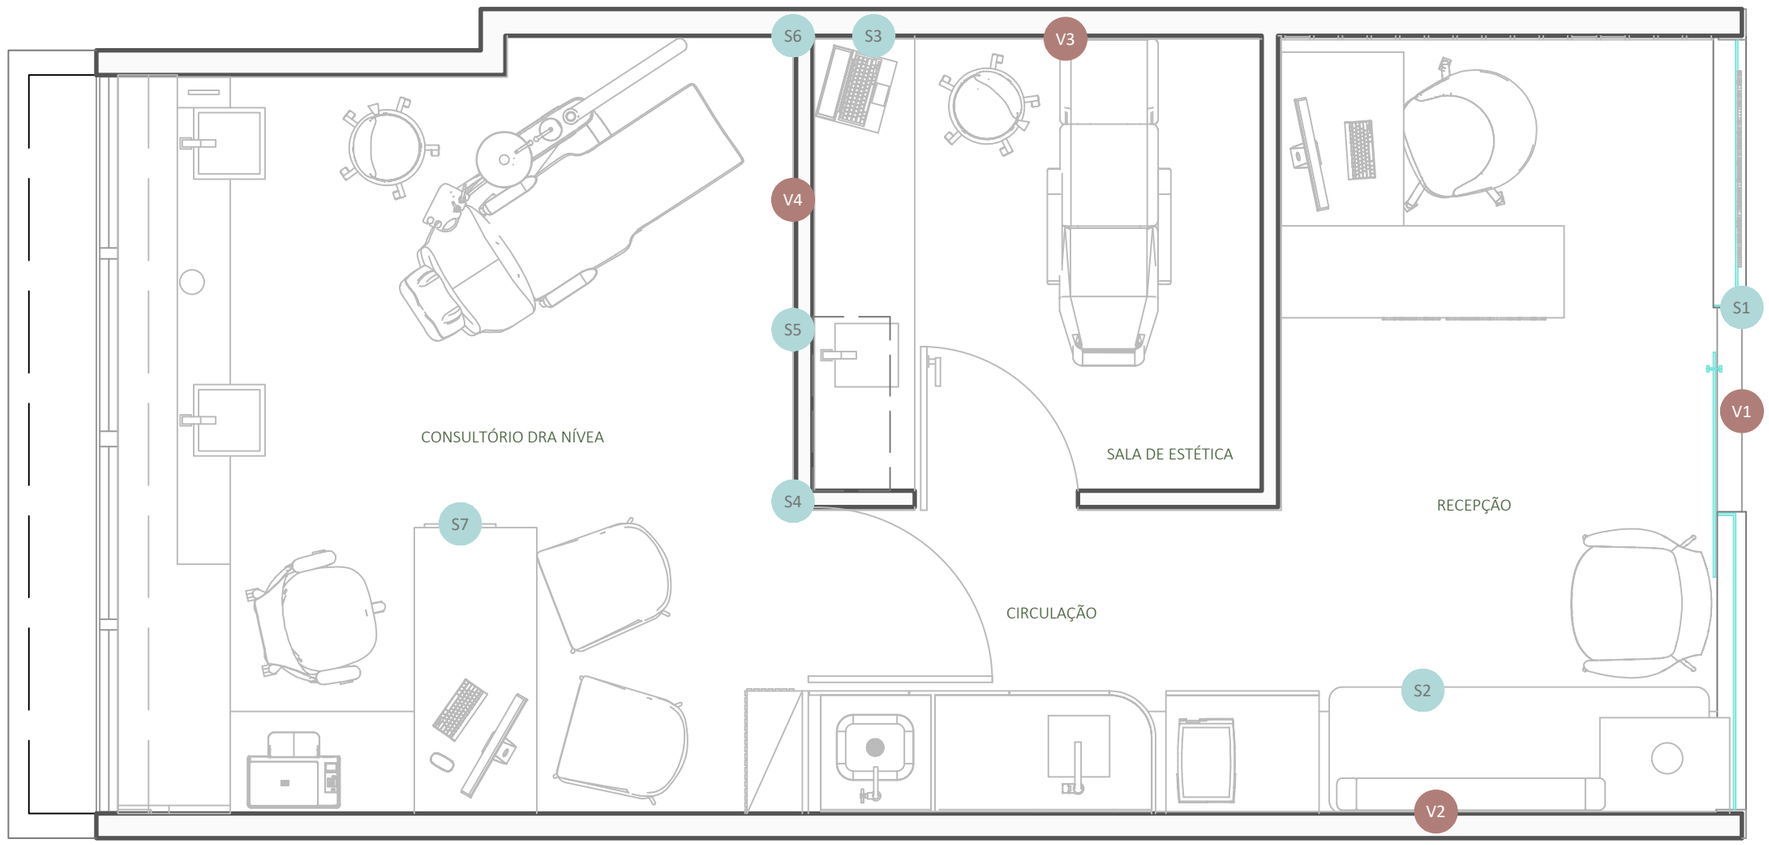

LEGENDA DE VIDRAÇARIA		
SÍMBOLO	DESCRIÇÃO	AMBIENTE
V1	Duas folhas de vidro fixos no peitoril e uma porta de correr de vidro com puxador padrão do prédio.	Fachada
V2	Espelho prata atrás do sofá.	Recepção
V3	Espelho prata em toda a parede da sala.	Sala de Estética
V4	Espelho prata em toda a parede do consultório.	Consultório Dra. Nívea

LEGENDA DE VIDRAÇARIA		
SÍMBOLO	DESCRIÇÃO	AMBIENTE
S1	Pórtico em inox com pintura dourada.	Fachada
S2	Rodapé em inox com pintura dourada por toda a extensão da base de marmoraria do sofá.	Recepção
S3	Placa com pintura dourada.	Sala de Estética
S4	Moldura de inox com pintura dourada.	Consultório Dra. Nívea
S5	Placa com pintura dourada.	Consultório Dra. Nívea
S6	Moldura de inox com pintura dourada.	Consultório Dra. Nívea
S7	Suporte de sustentação para mesa em inox com pintura dourada.	Consultório Dra. Nívea

NOTAS:

As dimensões apresentadas neste caderno são para fins estéticos. Caso o Engenheiro Estrutural verifique que é necessário fazer a alteração de alguma medida aqui fornecida para a viabilidade da obra/estrutura, entrar em contato com as arquitetas para que seja validado.

WOO arquitetura

@wooarquitetura

/wooarquitetura

oi@woo.arq.br

+55 62 3637-300

+55 62 99860-8495

ARQUITETAS:
Arqª Ana Carolina C. R. de Araújo - CAU A128210-7
Arqª Mariana Garcia Gouveia - CAU A1359-35

CADERNO DE OBRAS
[CLIENTE]

ENDEREÇO:
[XXXXX]

VERSÃO: [VX]
ESCALA: 1:30

*ATENÇÃO: Conferir todas as medidas no local. Em caso de incompatibilidade ou qualquer alteração consultar as arquitetas.


DATA:
[XX/XX/XXXX]

XX/XX


V1 Duas folhas de vidro fixos no peitoril e uma porta de correr de vidro com puxador padrão do prédio.

S1 Pórtico em inox com pintura dourada.


LEGENDA
- SERRALHERIA
- VIDRAÇARIA

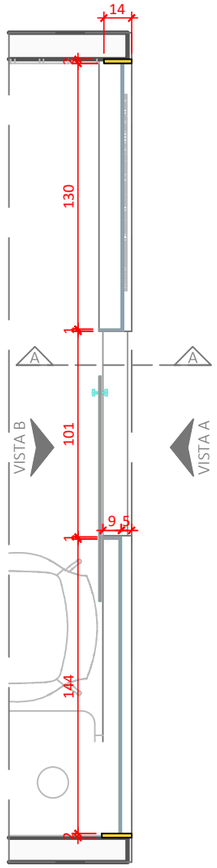

VISTA SUPERIOR
1:30

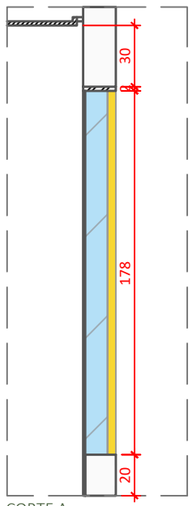


CORTE A
1:30

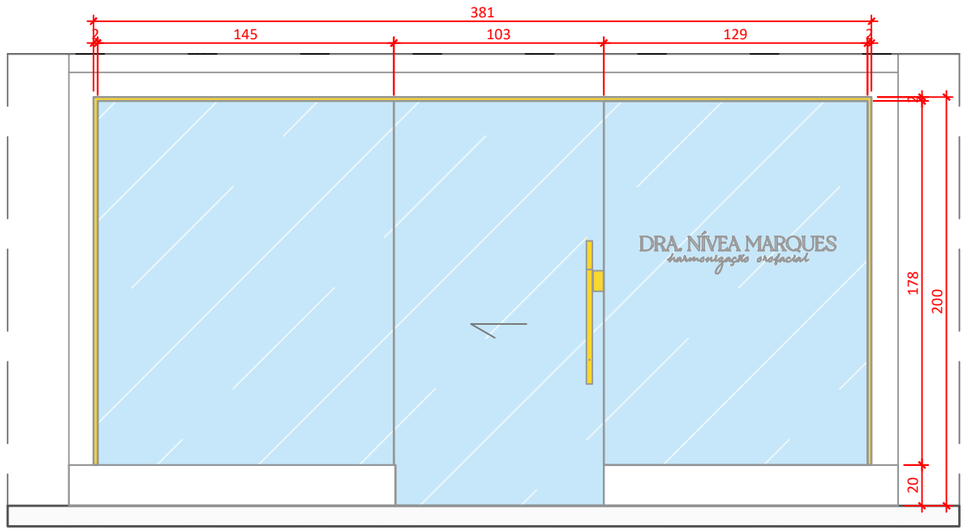

VISTA A
1:30



PERSPECTIVA HUMANIZADA
SEM ESCALA

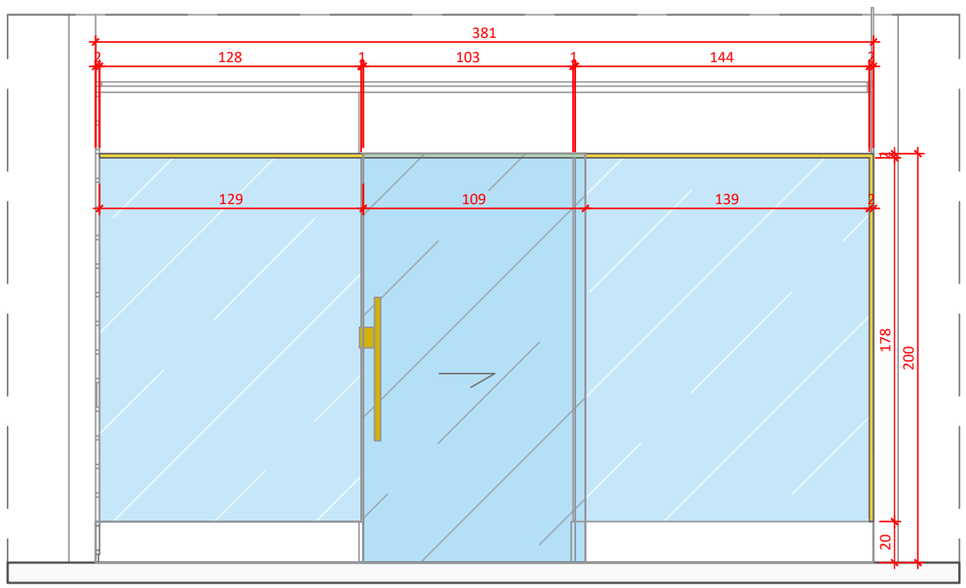

VISTA B
1:30



PERSPECTIVA HUMANIZADA
SEM ESCALA

WOO arquitetura
@wooarquitetura
/wooarquitetura
oi@woo.arq.br
+55 62 3637-300
+55 62 99860-8495
ARQUITETAS:
Arqª Ana Carolina C. R. de Araújo - CAU A128210-7
Arqª Mariana Garcia Gouveia - CAU A1359-35

CADERNO DE OBRAS
[CLIENTE]

ENDEREÇO:
[XXXXX]

VERSÃO: [VX]
ESCALA: 1:30

*ATENÇÃO: Conferir todas as medidas no local. Em caso de incompatibilidade ou qualquer alteração consultar as arquitetas.


DATA:
[XX/XX/XXXX]

XX/XX

LEGENDA
- SERRALHERIA
- VIDRAÇARIA

V2 Espelho prata atrás do sofá.


S2 Rodapé em inox com pintura dourada por toda a extensão da base de marmoraria do sofá.

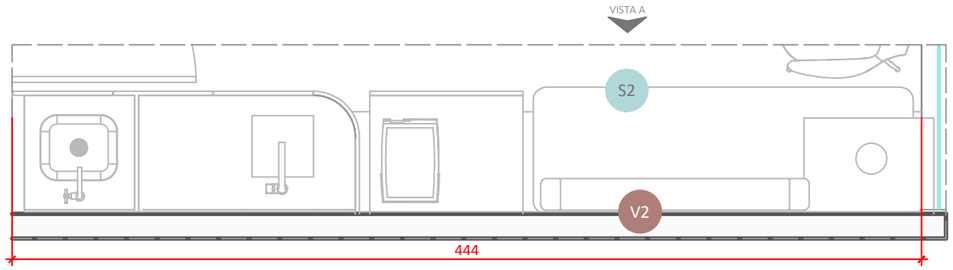

VISTA SUPERIOR
ESC.: 1:30




PERSPECTIVA HUMANIZADA
SEM ESCALA

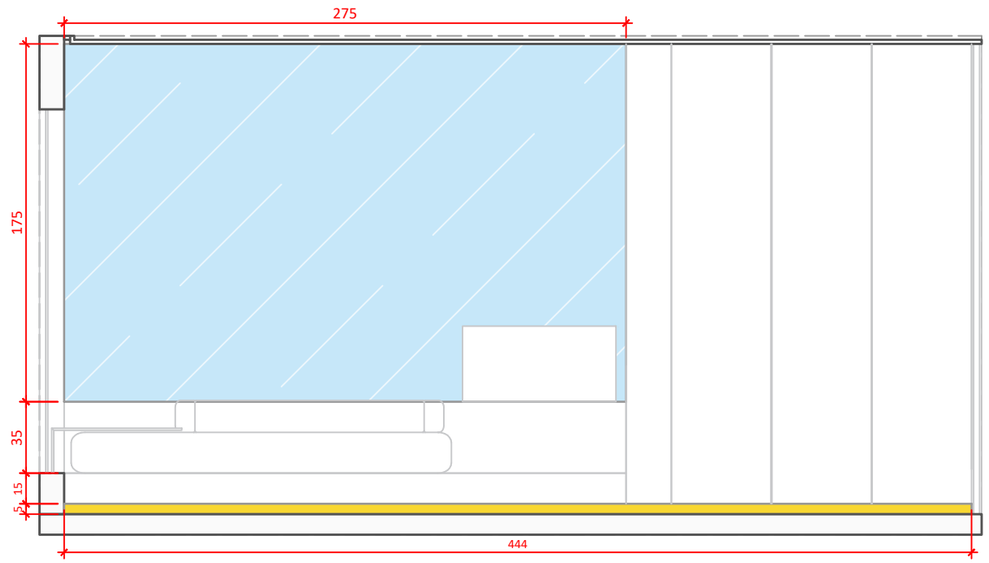

VISTA A
ESC.: 1:30

V3 Espelho prata em toda a parede da sala.


S3 Placa com pintura dourada.

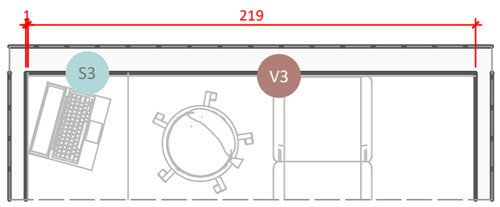

VISTA SUPERIOR
ESC.: 1:30



PERSPECTIVA HUMANIZADA
SEM ESCALA

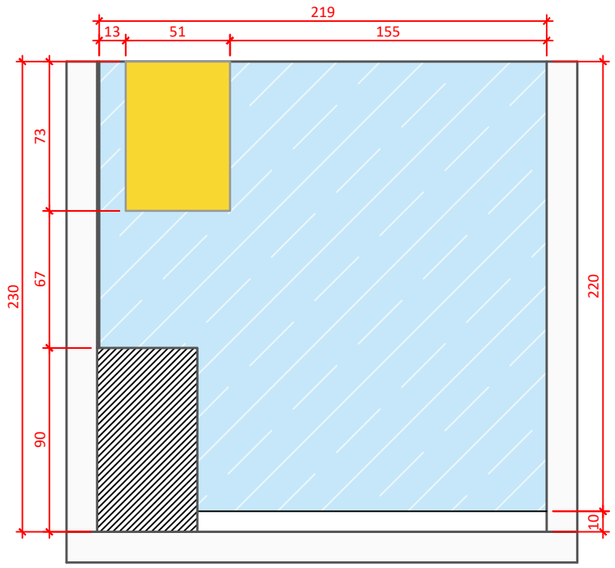

VISTA A
ESC.: 1:30

WOO arquitetura
@wooarquitetura
/wooarquitetura
oi@woo.arq.br
+55 62 3637-300
+55 62 99860-8495
ARQUITETAS:
Arqª Ana Carolina C. R. de Araújo - CAU A128210-7
Arqª Mariana Garcia Gouveia - CAU A1359-35


CADERNO DE OBRAS
[CLIENTE]

ENDEREÇO:
[XXXXX]

VERSÃO: [VX]
ESCALA: 1:30

*ATENÇÃO: Conferir todas as medidas no local. Em caso de incompatibilidade ou qualquer alteração consultar as arquitetas.

DATA:
[XX/XX/XXXX]

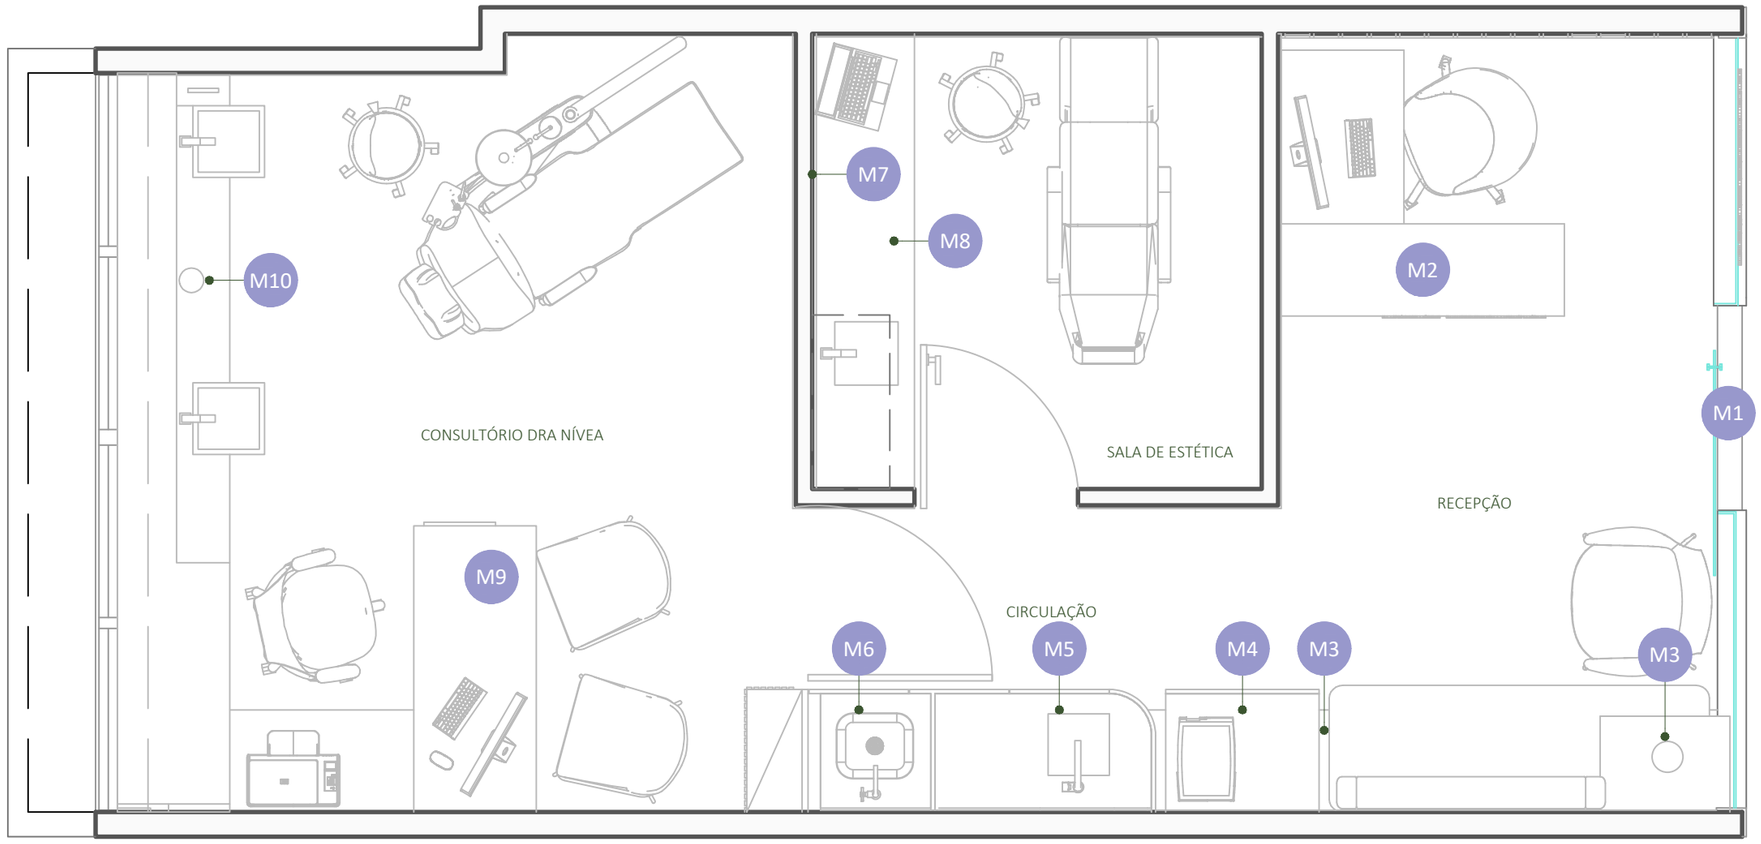

LEGENDA DE MARMORARIA							
SÍMBOLO	FOTO	DESCRIÇÃO	AMBIENTE	SÍMBOLO	FOTO	DESCRIÇÃO	AMBIENTE
M1		Peitoril da Fachada em Granito Branco Siena	Fachada	M6		Bancada com Cuba Embutida.	Circulação
M2		Bancada para a recepcionista fixada na parede com espaço interno onde posteriormente será anexada outra bancada em marcenaria. Tudo em Quartzito Taj Mahal.	Recepção	M7		Painel cobrindo a parede na parte posterior da bancada.	Consultório 2
M3		Mesa Lateral + Revestimento do Ressalto + Revestimento baixo na parede. Tudo em Quartzito Taj Mahal.	Recepção	M8		Bancada com Cuba Esculpida em Quartzito Taj Mahal.	Consultório 2
M4		Bancada o em Quartzito Taj Mahal para o Bebedouro com marcenaria a ser anexada posteriormente formando uma gaveta.	Recepção	M9		Mesa fixada na parede em Quartzito Taj Mahal sob marcenaria com apoio lateral em Serralheria.	Consultório Dra Nívea
M5		Bancada da Copa com Cuba Esculpida em Quartzito Taj Mahal.	Circulação	M10		Pórtico + Bancada para duas Cubas de Semi Encaixe. Tudo em Quartzito Taj Mahal.	Consultório Dra Nívea

WOO arquitetura
@wooarquitetura
/wooarquitetura
oi@woo.arq.br
+55 62 3637-300
+55 62 99860-8495
ARQUITETAS:
Arqª Ana Carolina C. R. de Araújo - CAU A128210-7
Arqª Mariana Garcia Gouveia - CAU A1359-35

CADERNO DE OBRAS
[CLIENTE]

ENDEREÇO:
[XXXXX]


VERSÃO: [VX]
ESCALA: 1:30

*ATENÇÃO: Conferir todas as medidas no local. Em caso de incompatibilidade ou qualquer alteração consultar as arquitetas.


DATA:
[XX/XX/XXXX]

XX/XX

M1 Peitoril da Fachada em Granito Branco Siena

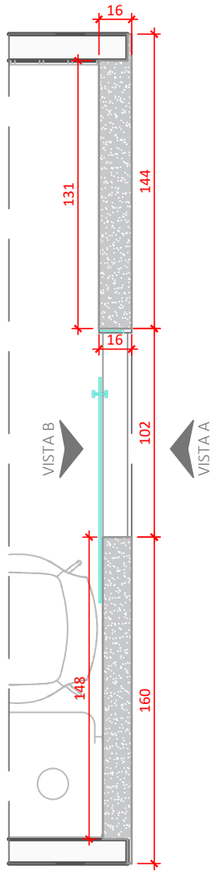


VISTA SUPERIOR
1:30

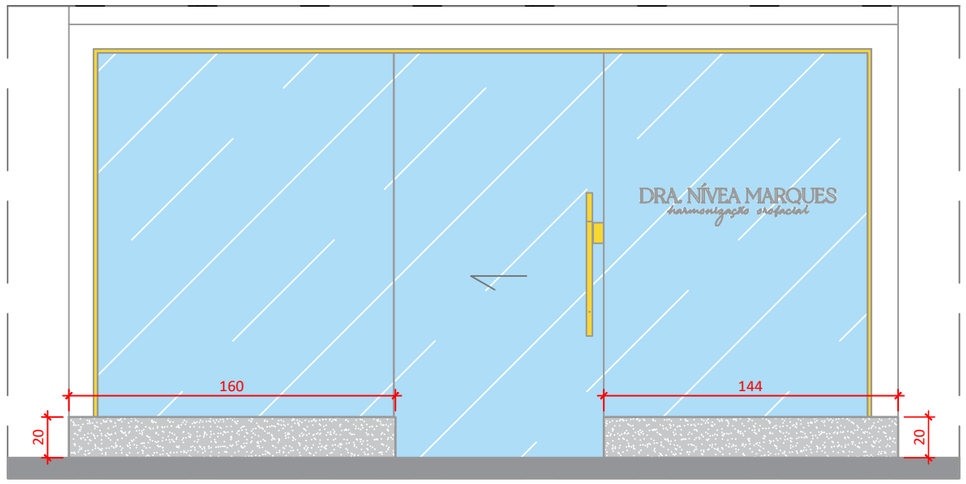

VISTA A
1:30



PERSPECTIVA HUMANIZADA
SEM ESCALA

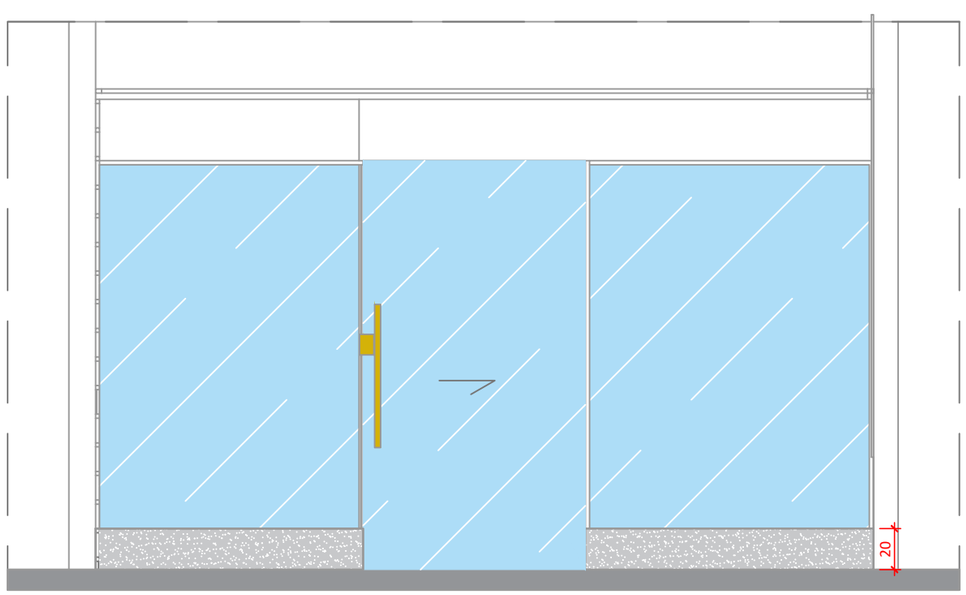


VISTA B
1:30




PERSPECTIVA HUMANIZADA
SEM ESCALA


M2 Bancada para a recepcionista fixada na parede com espaço interno onde posteriormente será anexada outra bancada em marcenaria. Tudo em Porcelanato marmorizado a definir.

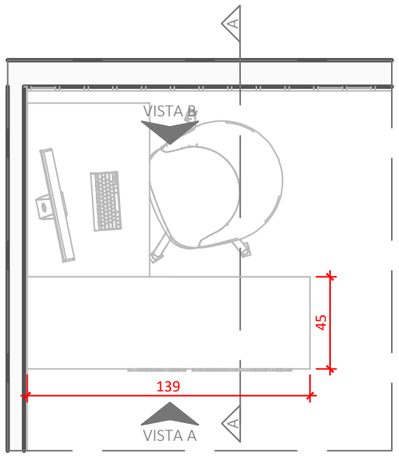


VISTA SUPERIOR
1:30

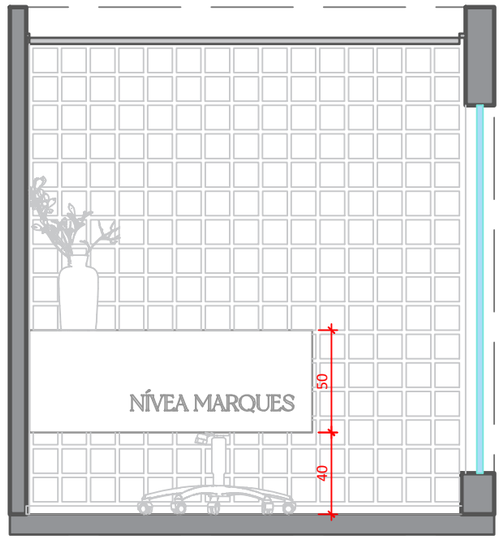

VISTA A
1:30

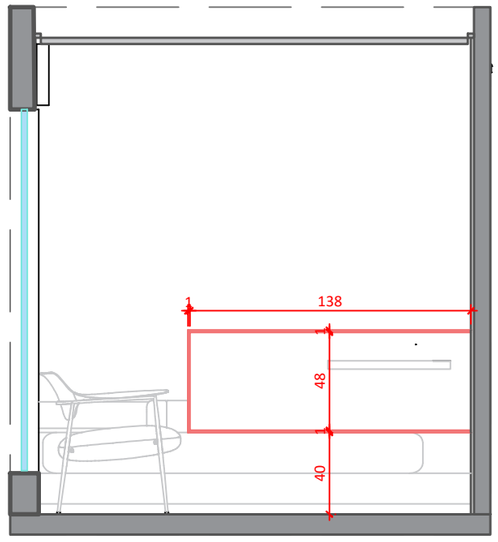

VISTA B
1:30

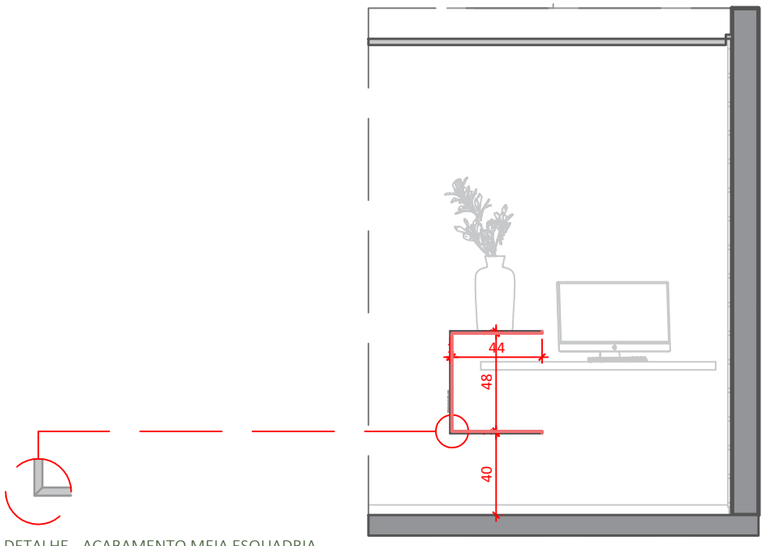

DETALHE - ACABAMENTO MEIA ESQUADRIA
1:15

CORTE A
1:30

NOTAS
ONDE ESTÁ PINTADO DE ROSA: FAZER ACABAMENTO DAS BORDAS EM ALUMÍNIO COM PINTURA EM TONALIDADE PRÓXIMA À DO PORCELANATO.



PERSPECTIVA HUMANIZADA
SEM ESCALA

WOO arquitetura
@wooarquitetura
/wooarquitetura
oi@woo.arq.br
+55 62 3637-300
+55 62 99860-8495
ARQUITETAS:
Arqª Ana Carolina C. R. de Araújo - CAU A128210-7
Arqª Mariana Garcia Gouveia - CAU A1359-35

CADERNO DE OBRAS
[CLIENTE]

ENDEREÇO:
[XXXXX]


VERSÃO: [VX]
ESCALA: 1:30

*ATENÇÃO: Conferir todas as medidas no local. Em caso de incompatibilidade ou qualquer alteração consultar as arquitetas.


DATA:
[XX/XX/XXXX]

XX/XX


M3 Mesa Lateral + Revestimento do Ressalto + Revestimento baixo na parede.
Tudo em Porcelanato marmorizado a definir.

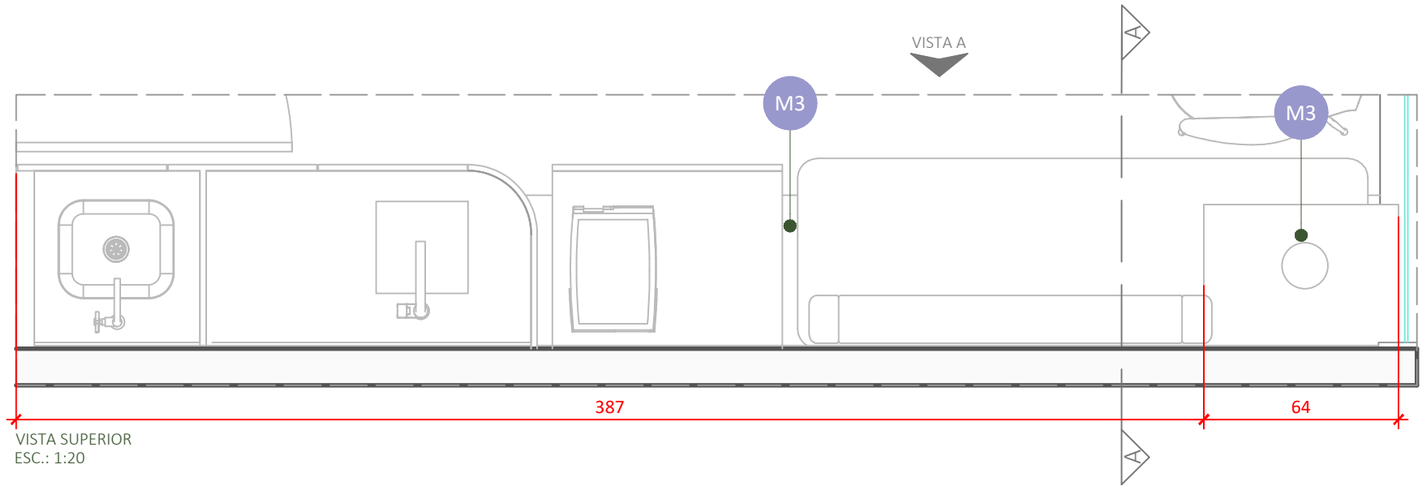


VISTA SUPERIOR
ESC.: 1:20

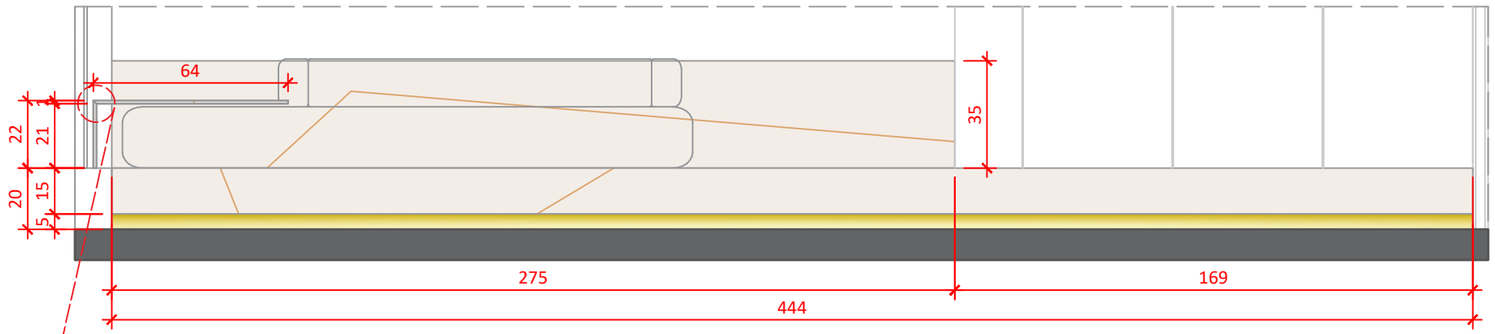

VISTA A
ESC.: 1:20

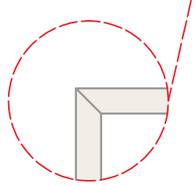

DETALHE - ACABAMENTO MEIA ESQUADRIA
SEM ESCALA

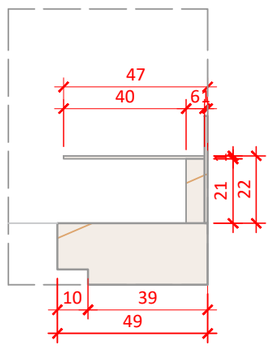


VISTA SUPERIOR
ESC.: 1:20




PERSPECTIVA HUMANIZADA
SEM ESCALA


M4 Bancada em Porcelanato marmorizado a definir para o Bebedouro com marcenaria a ser anexada posteriormente formando uma gaveta.

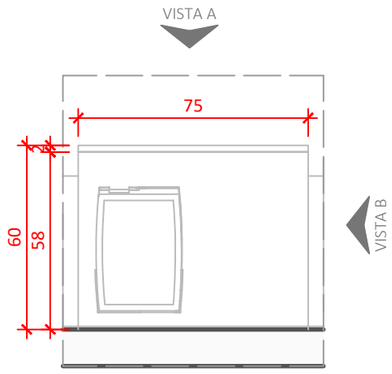

VISTA SUPERIOR
ESC.: 1:20

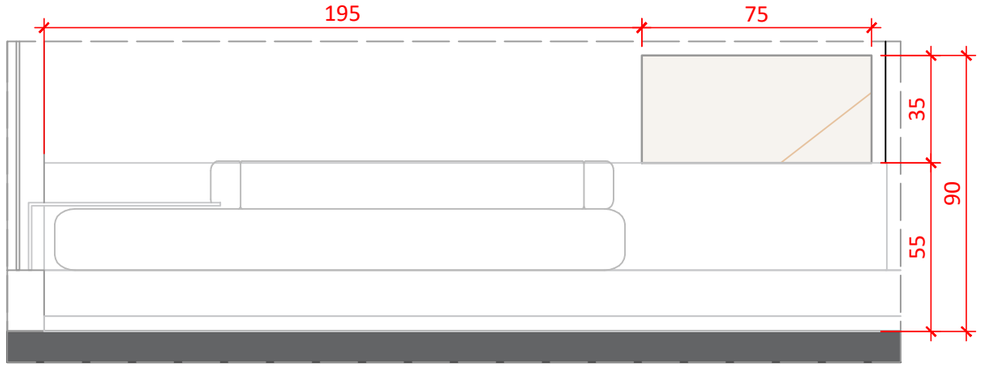

VISTA A
ESC.: 1:20

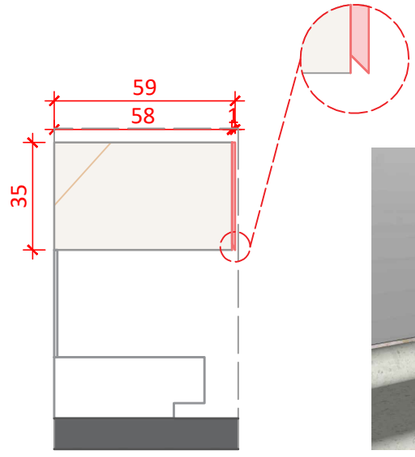

VISTA B
ESC.: 1:20

DETALHE - PUXADOR CAVA
SEM ESCALA




PERSPECTIVA HUMANIZADA
SEM ESCALA


NOTAS
ONDE ESTÁ PINTADO DE ROSA: FAZER ACABAMENTO DAS BORDAS EM ALUMÍNIO COM PINTURA EM TONALIDADE PRÓXIMA À DO PORCELANATO.

M5 Bancada da Copa com Cuba Esculpida em Quartzito Taj Mahal.

M6 Bancada com Cuba Embutida.

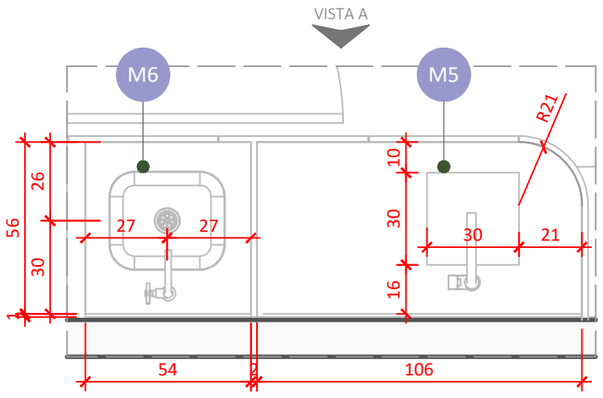

VISTA SUPERIOR
ESC.: 1:20

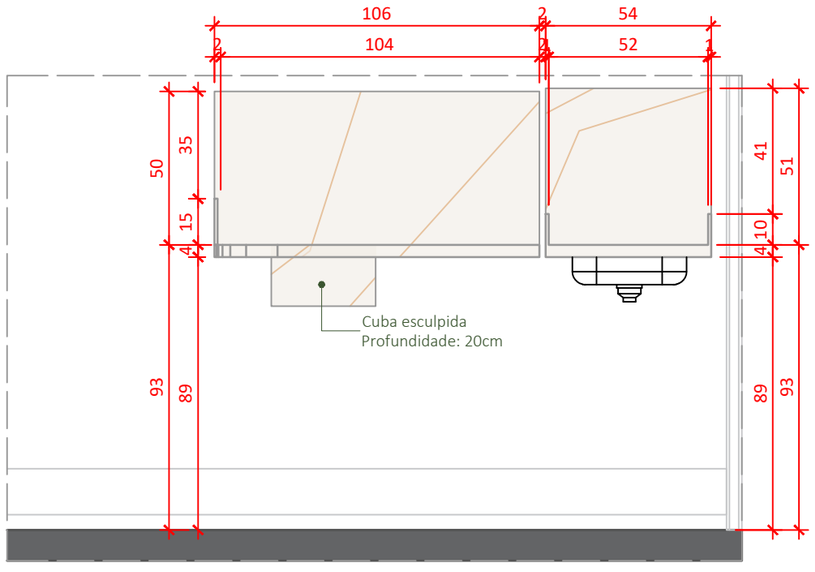

VISTA A
ESC.: 1:20



PERSPECTIVA HUMANIZADA
SEM ESCALA

WOO arquitetura
@wooarquitetura
/wooarquitetura
oi@woo.arq.br
+55 62 3637-300
+55 62 99860-8495
ARQUITETAS:
Arqª Ana Carolina C. R. de Araújo - CAU A128210-7
Arqª Mariana Garcia Gouveia - CAU A1359-35

CADERNO DE OBRAS
[CLIENTE]

ENDEREÇO:
[XXXXX]

VERSÃO: [VX]
ESCALA: 1:20


*ATENÇÃO: Conferir todas as medidas no local. Em caso de incompatibilidade ou qualquer alteração consultar as arquitetas.

DATA:
[XX/XX/XXXX]


XX/XX

M7 Painel em Porcelanato marmorizado a definir cobrindo a parede na parte posterior da bancada.

M8 Bancada com Cuba Esculpida em Pedra sintética branca a definir com as arquitetas.

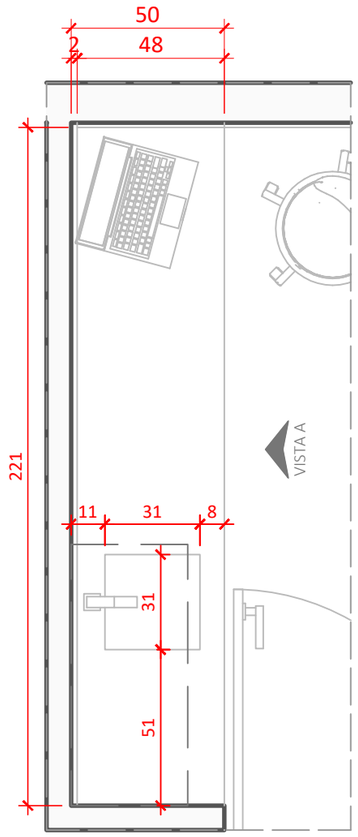

VISTA SUPERIOR
ESC.: 1:20

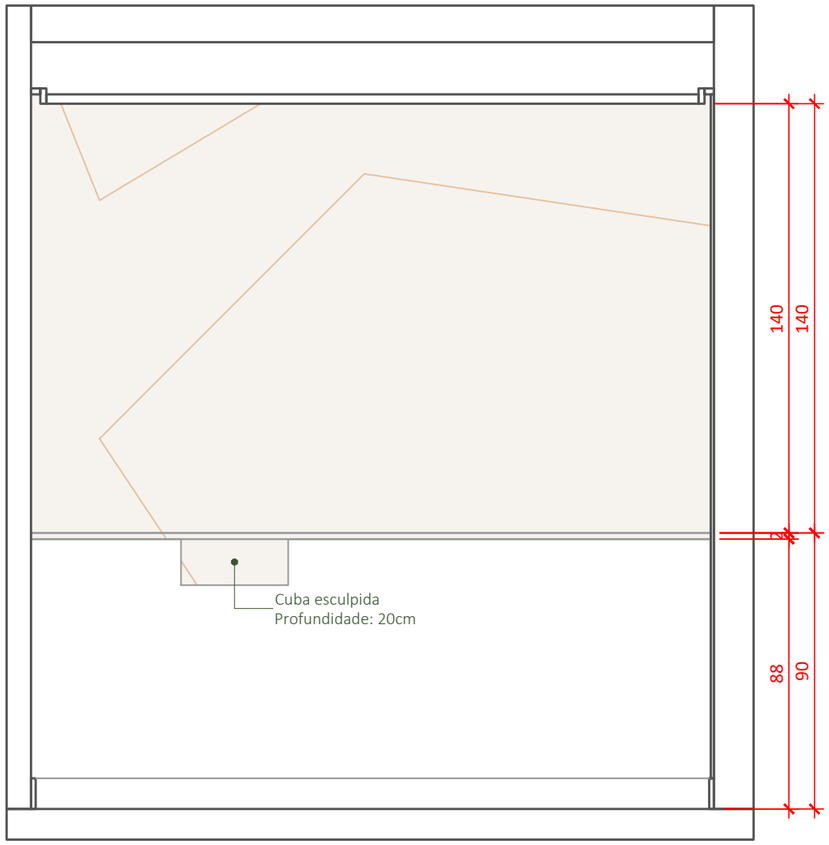


VISTA A
ESC.: 1:20




PERSPECTIVA HUMANIZADA
SEM ESCALA


M9 Mesa fixada na parede em Quartzito Taj Mahal sob marcenaria com apoio lateral em Serralheria.

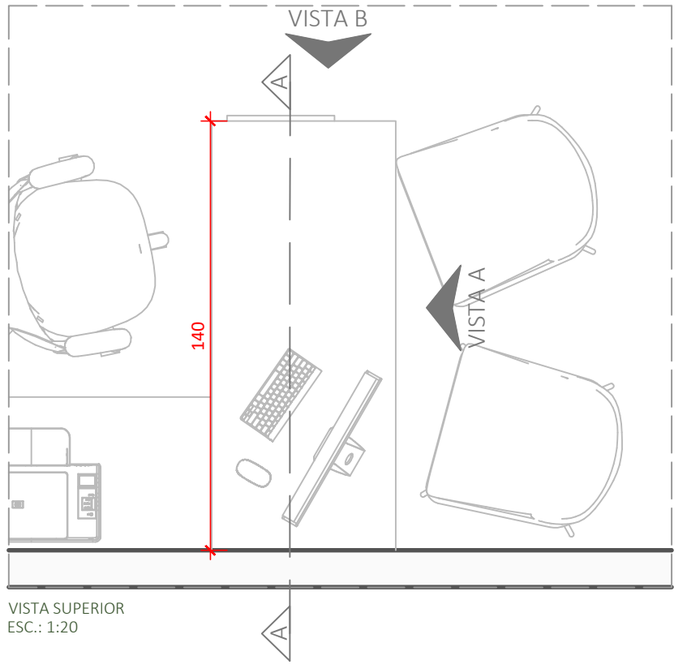

VISTA SUPERIOR
ESC.: 1:20

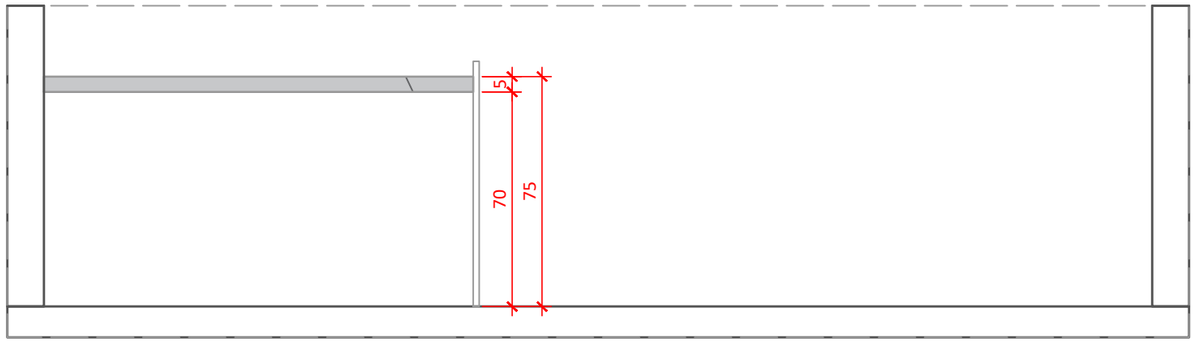


VISTA A
ESC.: 1:20

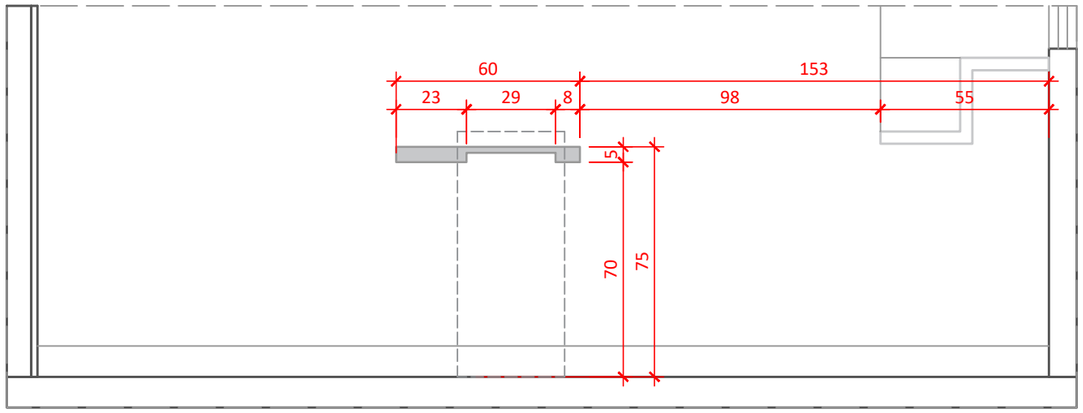


VISTA B
ESC.: 1:20




PERSPECTIVA HUMANIZADA
SEM ESCALA

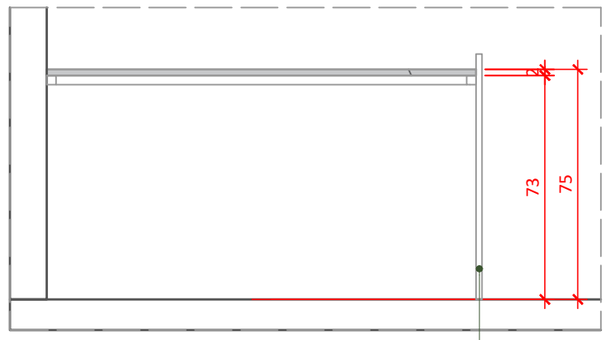


CORTE A
ESC.: 1:20

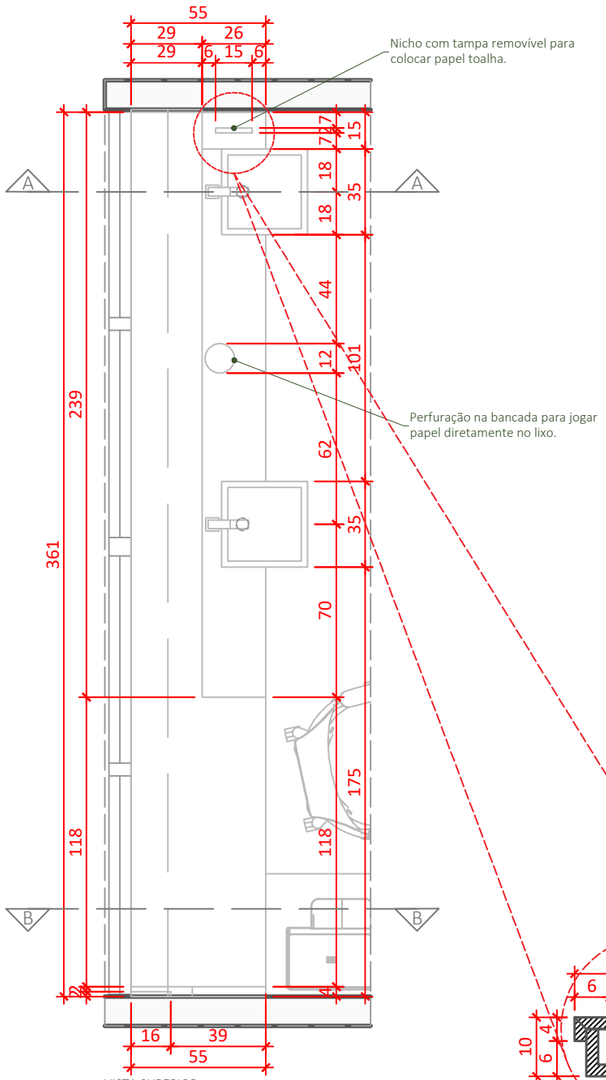


VISTA SUPERIOR
ESC.: 1:25

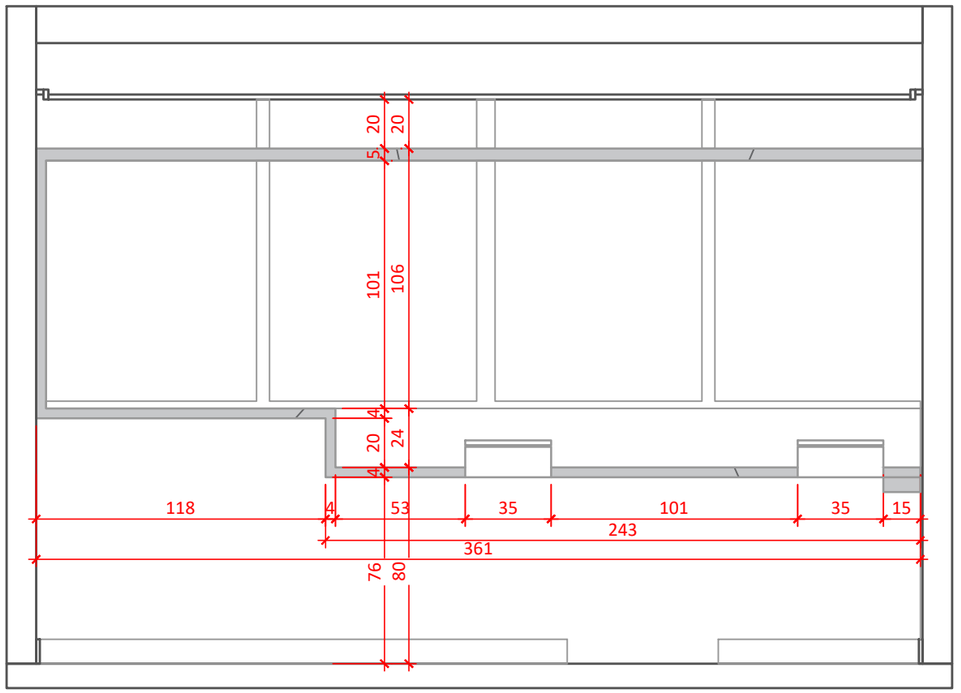


VISTA FRONTAL
ESC.: 1:25

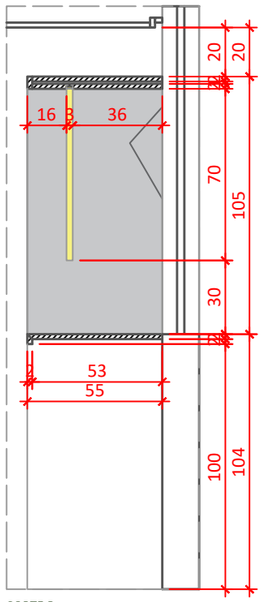

CORTE B
ESC.: 1:25

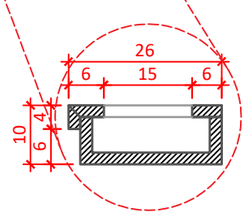

DETALHE - CORTE NICHO PARA PAPEL TOALHA
SEM ESCALA

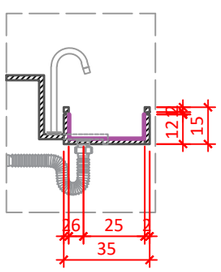

CORTE A
ESC.: 1:25



PERSPECTIVA HUMANIZADA
SEM ESCALA

WOO arquitetura

@wooarquitetura
/wooarquitetura

oi@woo.arq.br
+55 62 3637-300
+55 62 99860-8495

ARQUITETAS:
Arqª Ana Carolina C. R. de Araújo - CAU A128210-7
Arqª Mariana Garcia Gouveia - CAU A1359-35


CADERNO DE OBRAS
[CLIENTE]

ENDEREÇO:
[XXXXX]

VERSÃO: [VX]
ESCALA: 1:25

*ATENÇÃO: Conferir todas as medidas no local. Em caso de incompatibilidade ou qualquer alteração consultar as arquitetas.

DATA:
[XX/XX/XXXX]

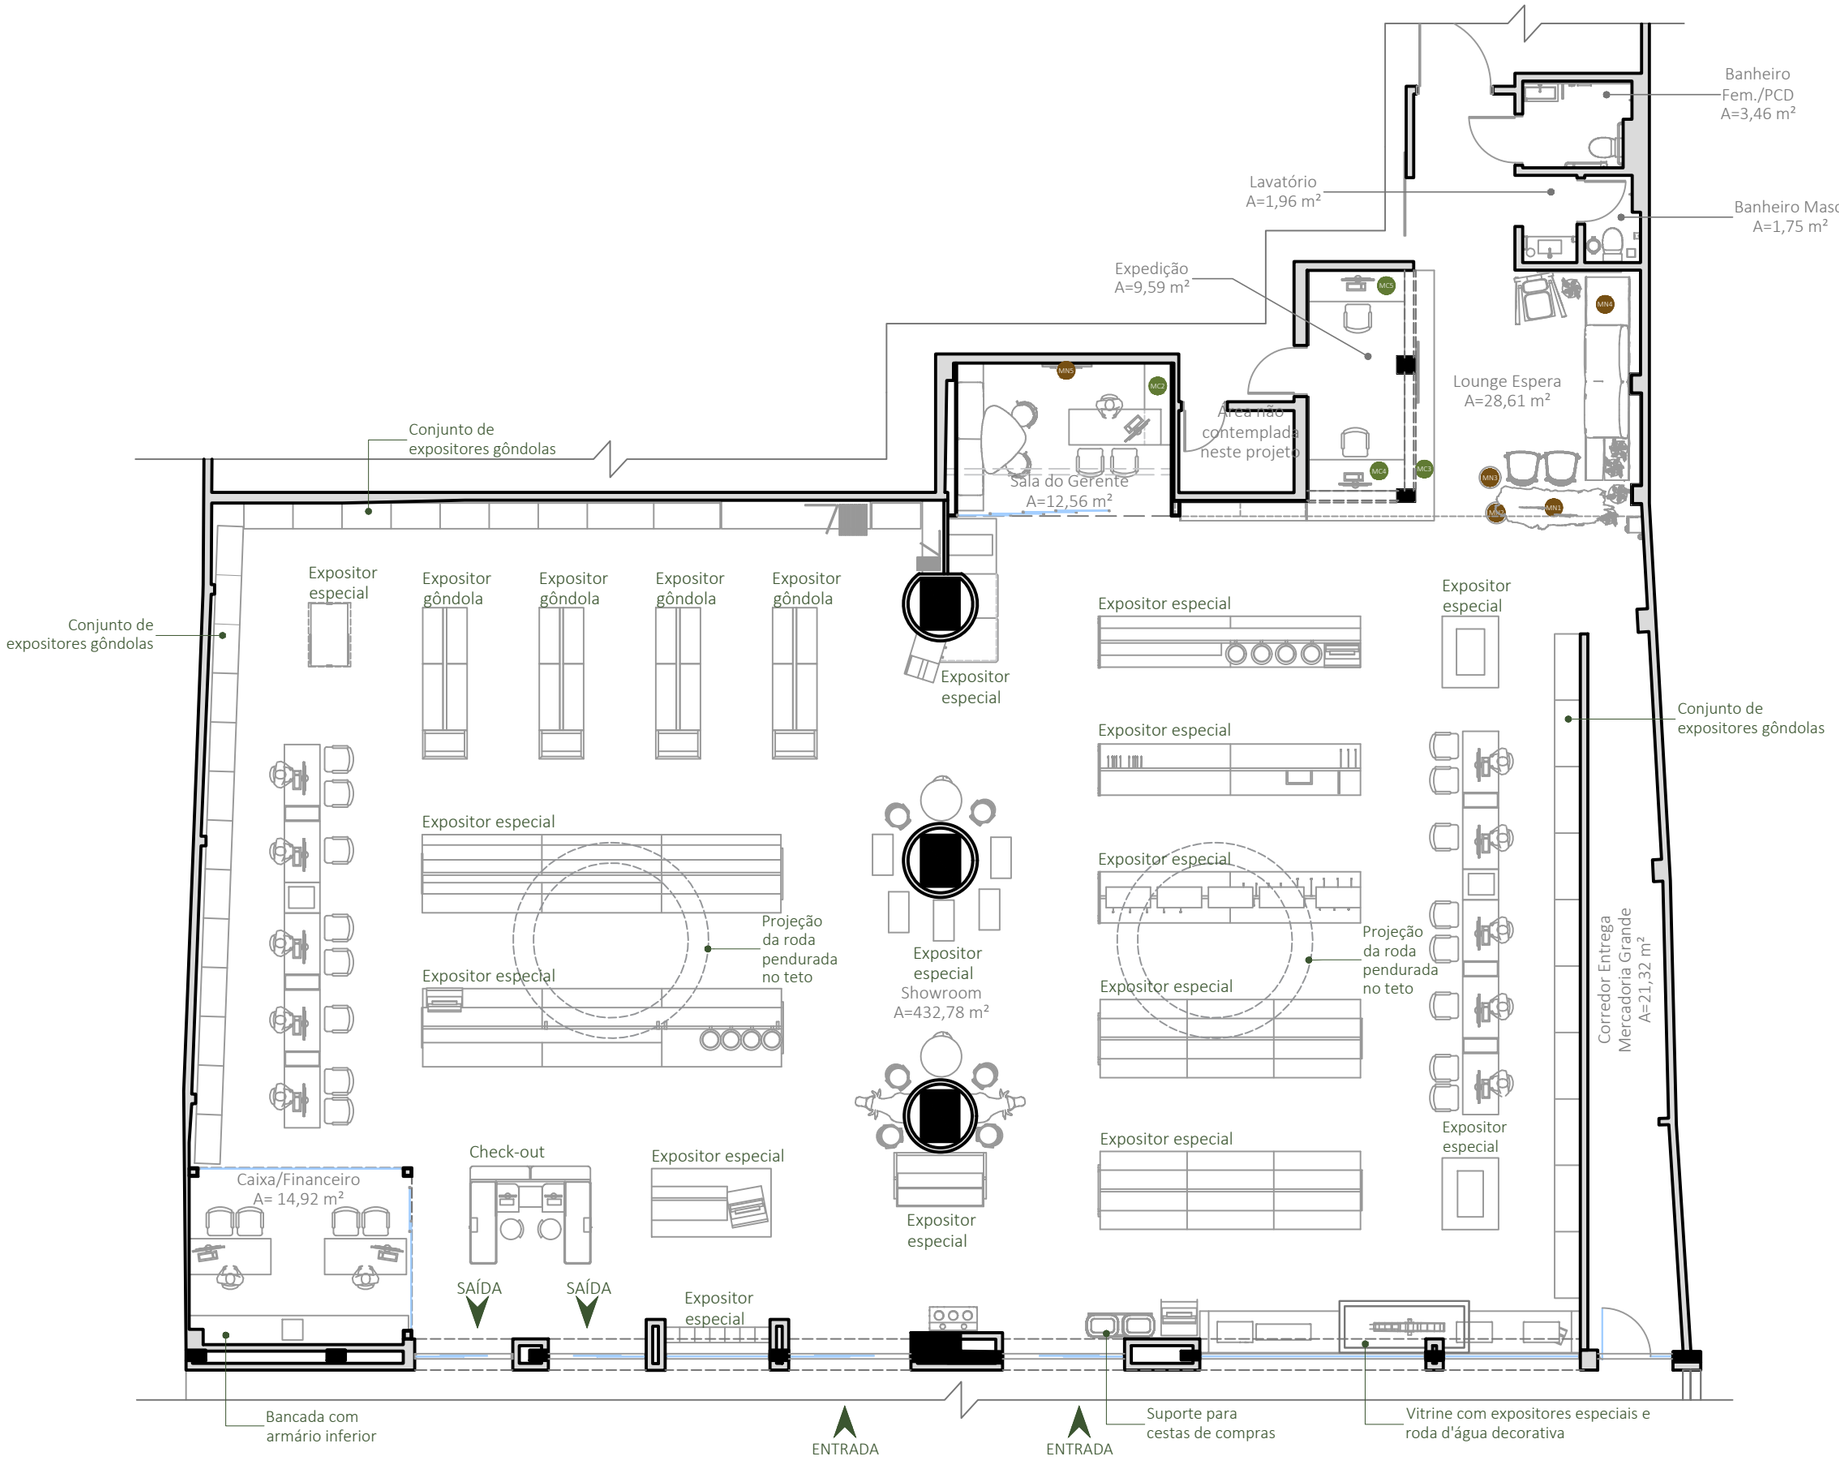

WOO arquitetura
@wooarquitetura
/wooarquitetura
oi@woo.arq.br
+55 62 3637-300
+55 62 99860-8495
ARQUITETAS:
Arqª Ana Carolina C. R. de Araújo - CAU A128210-7
Arqª Mariana Garcia Gouveia - CAU A1359-35

CADERNO DE OBRAS
Araguaia Produtos Agropecuários

ENDEREÇO:
Av. Castelo Branco, Nº 2065, St. Coimbra, Goiânia/GO

VERSÃO: V1
ESCALA: 1:125

*ATENÇÃO: Conferir todas as medidas no local. Em caso de incompatibilidade ou qualquer alteração consultar as arquitetas.

DATA:
15/12/2021

XX/xx

MARCENARIA			
SÍMBOLO	DESCRIÇÃO	PUXADORES	AMBIENTE
MC1	Armário baixo com 10 gavetas. Tudo em MDF cinza claro.	Toque Leve.	Sala do Gerente.
MC2	Armário baixo com 05 gavetas e um nicho para impressora. O nicho será revestido em MDF verde escuro, enquanto o restante do armário será em MDF cinza claro.	Toque Leve.	Caixa/Financeiro.
MC3	Balcão em Madeira Itapuã.	Sem puxadores.	Expedição.
MC4	Bancada em Madeira Itapuã.	Sem puxadores.	Expedição.
MC5	Bancada em Madeira Itapuã.	Sem puxadores.	Expedição.

MADEIRA NATURAL		
SÍMBOLO	DESCRIÇÃO	AMBIENTE
MN1	Mesa em madeira natural com acabamento rústico e pés em serralheria.	Lounge Espera.
MN2	Banco em madeira natural.	Lounge Espera.
MN3	Banco em madeira natural.	Lounge Espera.
MN4	Tronco de madeira que servirá como base para sofá.	Lounge Espera.
MN5	Mapa do Brasil em madeira natural.	Sala do Gerente.

WOO arquitetura
@wooarquitetura
/wooarquitetura
oi@woo.arq.br
+55 62 3637-300
+55 62 99860-8495
ARQUITETAS:
Arqª Ana Carolina C. R. de Araújo - CAU A128210-7
Arqª Mariana Garcia Gouveia - CAU A1359-35

CADERNO DE OBRAS
Araguaia Produtos Agropecuários

ENDEREÇO:
Av. Castelo Branco, Nº 2065, St. Coimbra, Goiânia/GO


VERSÃO: V1
ESCALA: 1:75

*ATENÇÃO: Conferir todas as medidas no local. Em caso de incompatibilidade ou qualquer alteração consultar as arquitetas.


DATA:
15/12/2021

DETALHAMENTO DE MARCENARIA - MC1


MC1 Armário baixo com 10 gavetas. Tudo em MDF cinza claro.

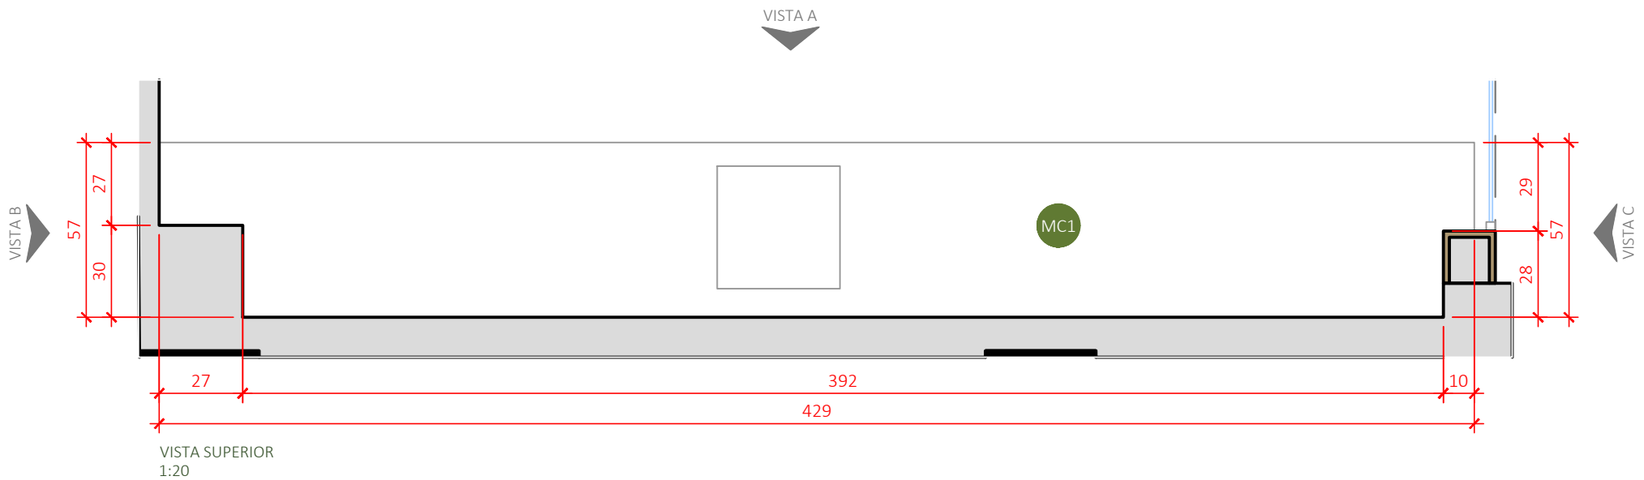


VISTA SUPERIOR
1:20

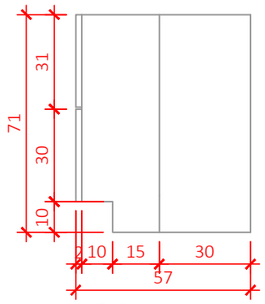


VISTA B
1:20

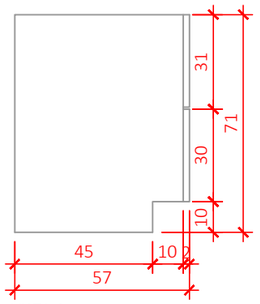

VISTA C
1:20

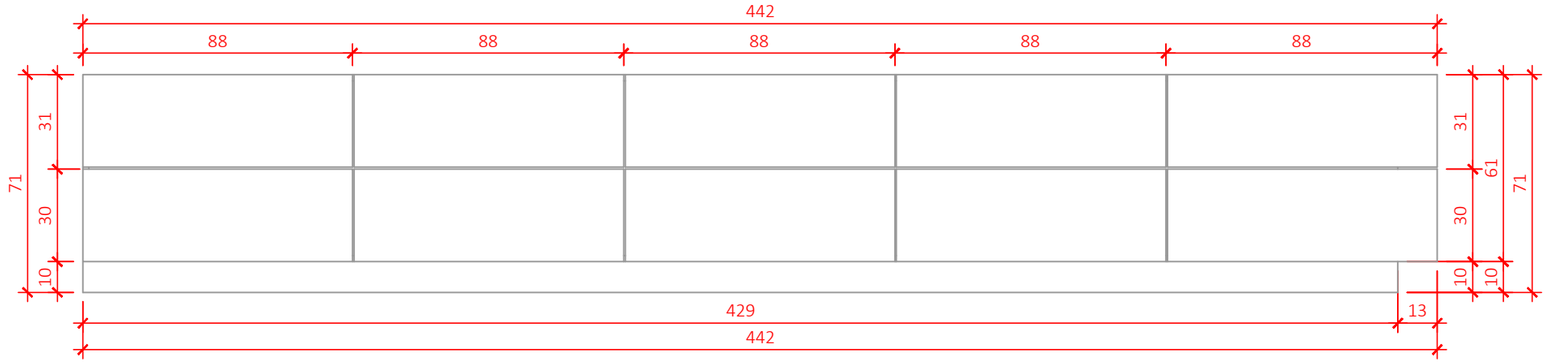

VISTA A
1:20

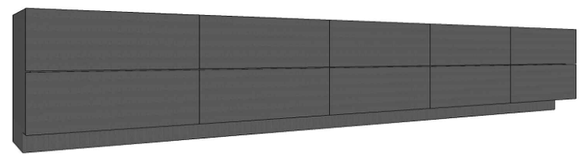

PERSPECTIVA MC1
Sem Escala

WOO arquitetura

@wooarquitetura
/wooarquitetura

oi@woo.arq.br
+55 62 3637-300
+55 62 99860-8495

ARQUITETAS:
Arqª Ana Carolina C. R. de Araújo - CAU A128210-7
Arqª Mariana Garcia Gouveia - CAU A1359-35

CADERNO DE OBRAS
Araguaia Produtos Agropecuários

ENDEREÇO:
Av. Castelo Branco, Nº 2065, St. Coimbra, Goiânia/GO


VERSÃO: V1
ESCALA: 1:20

*ATENÇÃO: Conferir todas as medidas no local. Em caso de incompatibilidade ou qualquer alteração consultar as arquitetas.


DATA:
15/12/2021

XX/xx

MC2 Armário baixo com 05 gavetas e um nicho para impressora. O nicho será revestido em MDF verde escuro, enquanto o restante do armário será em MDF cinza claro.

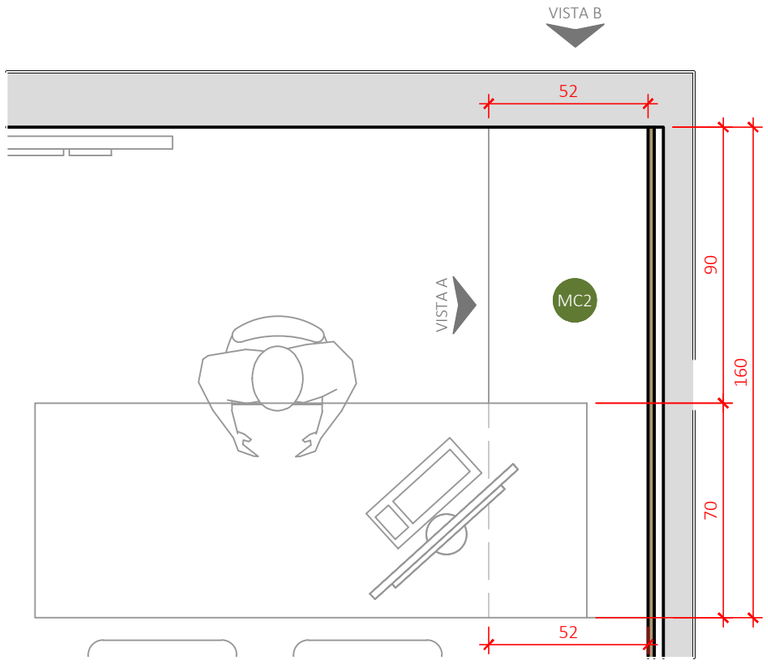


VISTA SUPERIOR
1:20

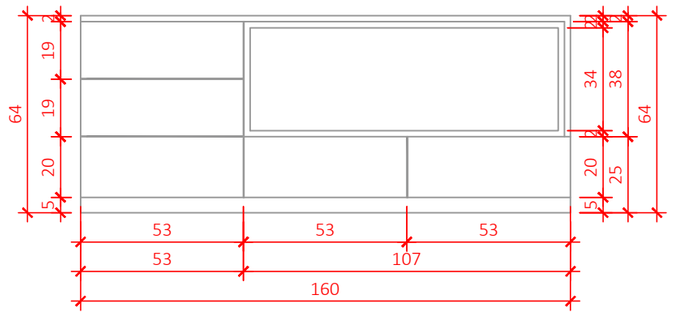


VISTA A
1:20



PERSPECTIVA MC2
Sem Escala

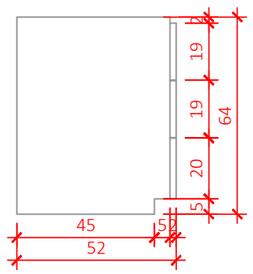

VISTA B
1:20

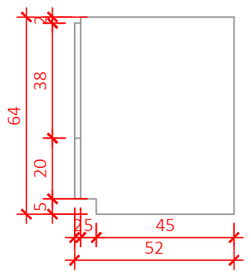

VISTA C
1:20

WOO arquitetura
@wooarquitetura
/wooarquitetura
oi@woo.arq.br
+55 62 3637-300
+55 62 99860-8495
ARQUITETAS:
Arqª Ana Carolina C. R. de Araújo - CAU A128210-7
Arqª Mariana Garcia Gouveia - CAU A1359-35


CADERNO DE OBRAS
Araguaia Produtos Agropecuários

ENDEREÇO:
Av. Castelo Branco, Nº 2065, St. Coimbra, Goiânia/GO

VERSÃO: V1
ESCALA: 1:20


*ATENÇÃO: Conferir todas as medidas no local. Em caso de incompatibilidade ou qualquer alteração consultar as arquitetas.

DATA:
15/12/2021

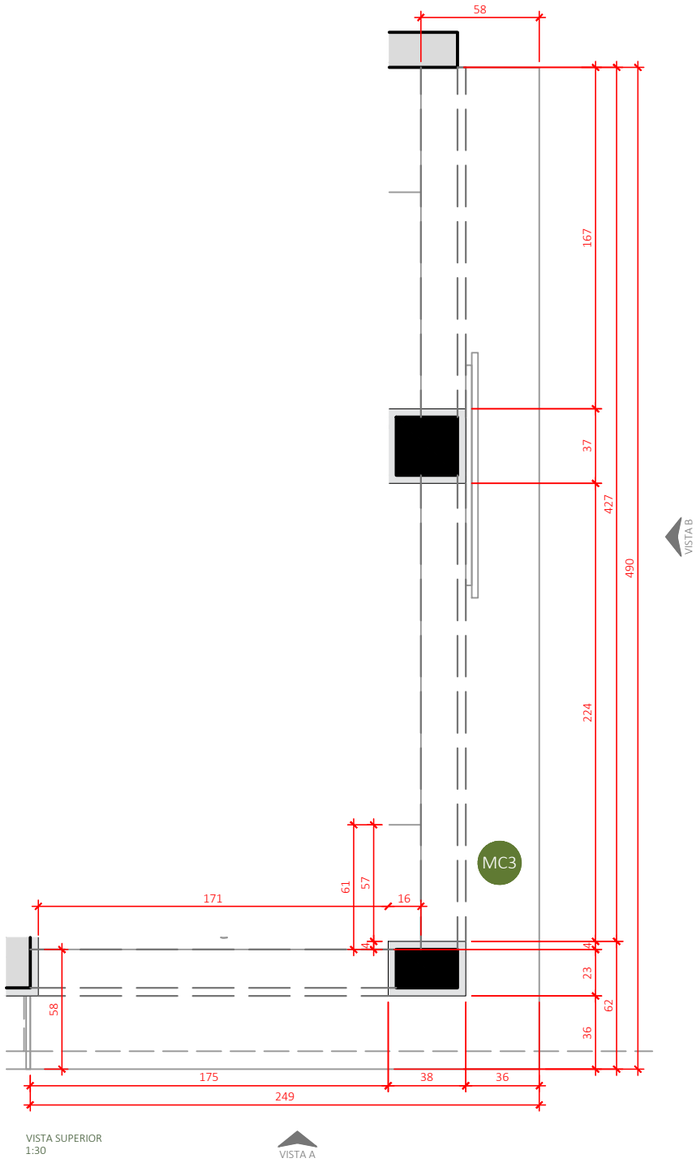




PERSPECTIVA MC3
Sem Escala

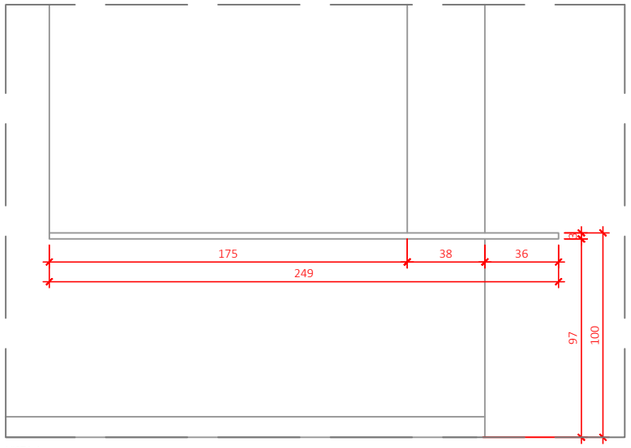

VISTA A
1:30

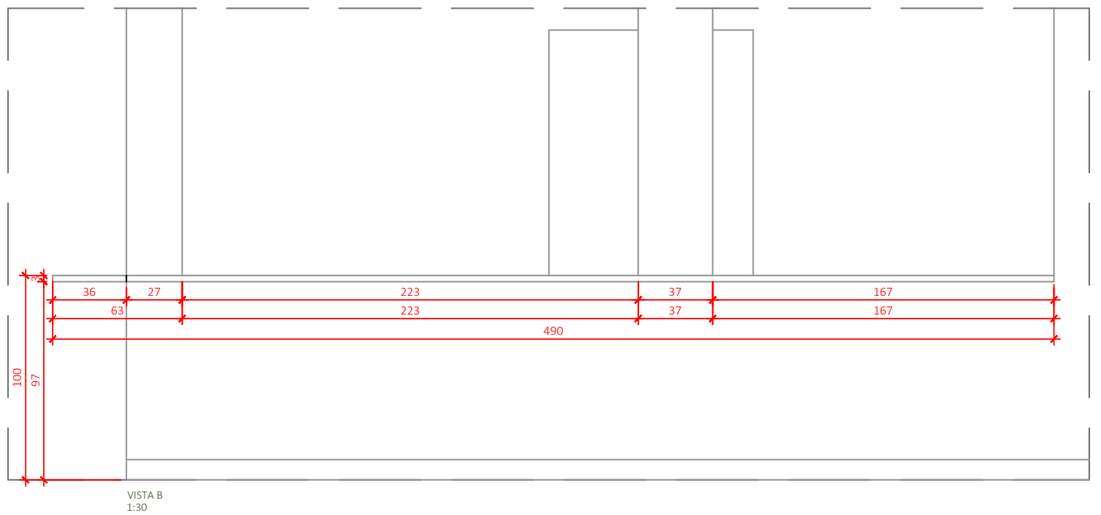

VISTA B
1:30

WOO arquitetura

@wooarquitetura
/wooarquitetura

oi@woo.arq.br
+55 62 3637-300
+55 62 99860-8495

ARQUITETAS:
Arqª Ana Carolina C. R. de Araújo - CAU A128210-7
Arqª Mariana Garcia Gouveia - CAU A1359-35

CADERNO DE OBRAS
Araguaia Produtos Agropecuários


ENDEREÇO:
Av. Castelo Branco, Nº 2065, St. Coimbra, Goiânia/GO

VERSÃO: V1
ESCALA: 1:30


*ATENÇÃO: Conferir todas as medidas no local. Em caso de incompatibilidade ou qualquer alteração consultar as arquitetas.

DATA:
15/12/2021


MC4 Bancada em Madeira Itapuã.

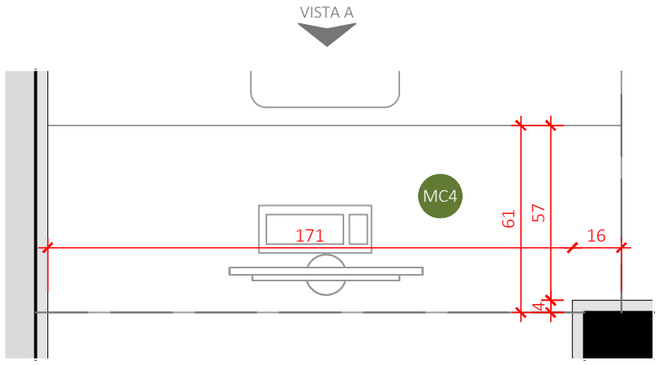

VISTA SUPERIOR
1:20

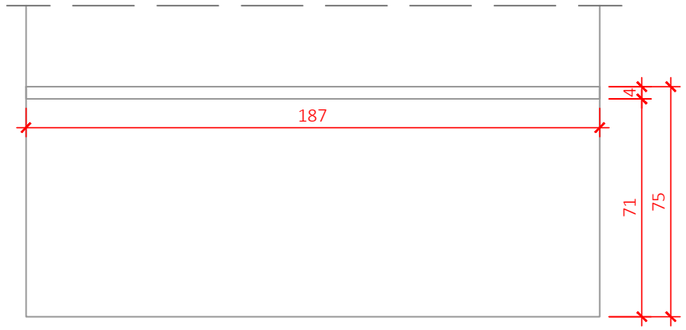

VISTA A
1:20

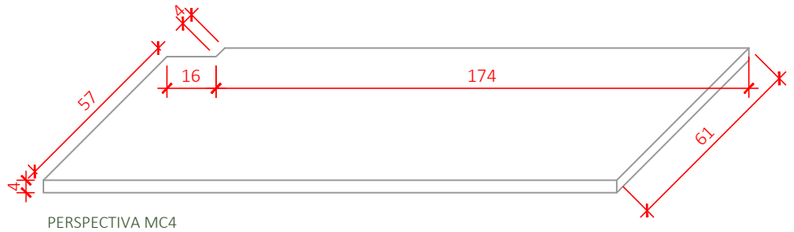


PERSPECTIVA MC4
1:20




PERSPECTIVA MC4
Sem Escala


MC5 Balcão em Madeira Itapuã.

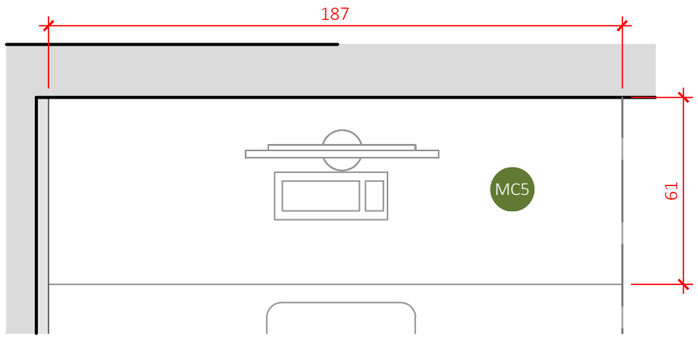

VISTA SUPERIOR
1:20

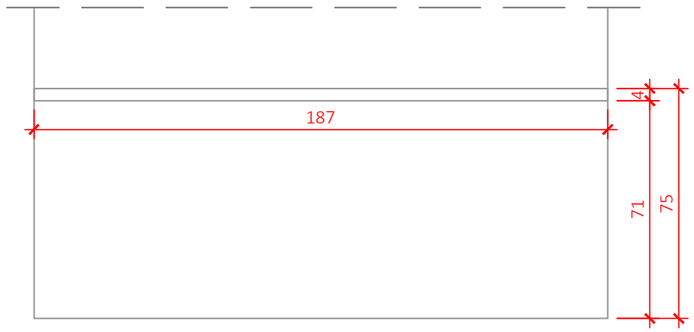

VISTA A
1:20

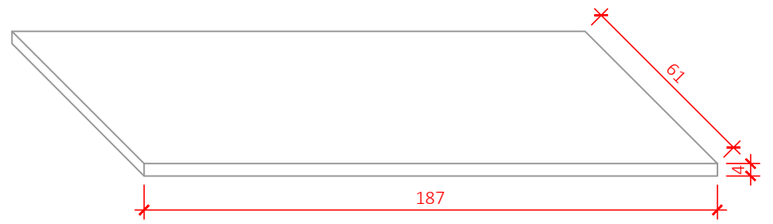

PERSPECTIVA MC5
1:20



PERSPECTIVA MC5
Sem Escala

WOO arquitetura
@wooarquitetura
/wooarquitetura
oi@woo.arq.br
+55 62 3637-300
+55 62 99860-8495
ARQUITETAS:
Arqª Ana Carolina C. R. de Araújo - CAU A128210-7
Arqª Mariana Garcia Gouveia - CAU A1359-35

CADERNO DE OBRAS
Araguaia Produtos Agropecuários


ENDEREÇO:
Av. Castelo Branco, Nº 2065, St. Coimbra, Goiânia/GO

VERSÃO: V1
ESCALA: 1:20

*ATENÇÃO: Conferir todas as medidas no local. Em caso de incompatibilidade ou qualquer alteração consultar as arquitetas.

DATA:
15/12/2021

MN1 Mesa em madeira natural com acabamento rústico e pés em serralheria.

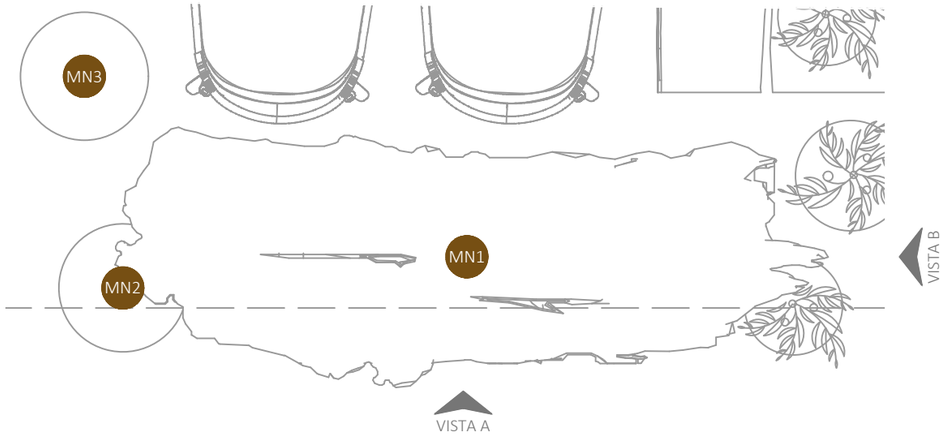





PERSPECTIVA MN1
Sem Escala




PERSPECTIVA MN1
Sem Escala

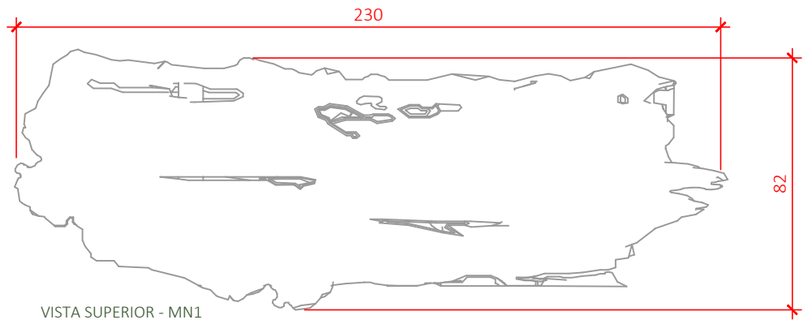

VISTA SUPERIOR - MN1
1:20

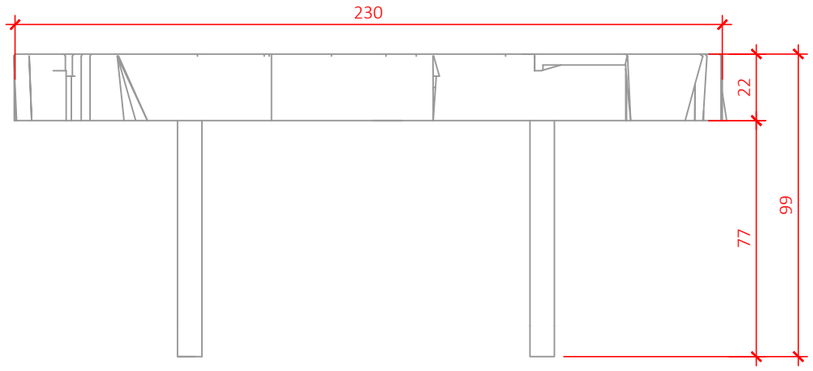


VISTA A
1:20

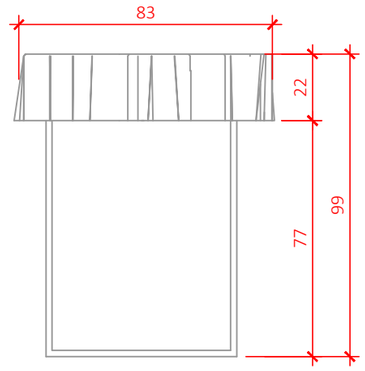


VISTA B
1:20

MN2 Banco em madeira natural.

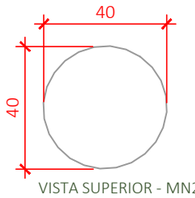

VISTA SUPERIOR - MN2
1:20

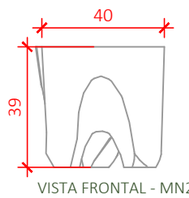


VISTA FRONTAL - MN2
1:20




PERSPECTIVA - MN2
Sem Escala

MN3 Banco em madeira natural.

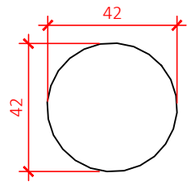

VISTA SUPERIOR - MN3
1:20

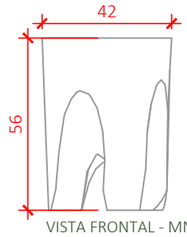

VISTA FRONTAL - MN3
1:20



PERSPECTIVA - MN3
Sem Escala

WOO arquitetura
@wooarquitetura
/wooarquitetura
oi@woo.arq.br
+55 62 3637-300
+55 62 99860-8495
ARQUITETAS:
Arqª Ana Carolina C. R. de Araújo - CAU A128210-7
Arqª Mariana Garcia Gouveia - CAU A1359-35

CADERNO DE OBRAS
Araguaia Produtos Agropecuários

ENDEREÇO:
Av. Castelo Branco, Nº 2065, St. Coimbra, Goiânia/GO


VERSÃO: V1
ESCALA: 1:20


*ATENÇÃO: Conferir todas as medidas no local. Em caso de incompatibilidade ou qualquer alteração consultar as arquitetas.

DATA:
15/12/2021


DETALHAMENTO DE MADEIRA NATURAL - MN4

MN4 Tronco de madeira que servirá como base para sofá.

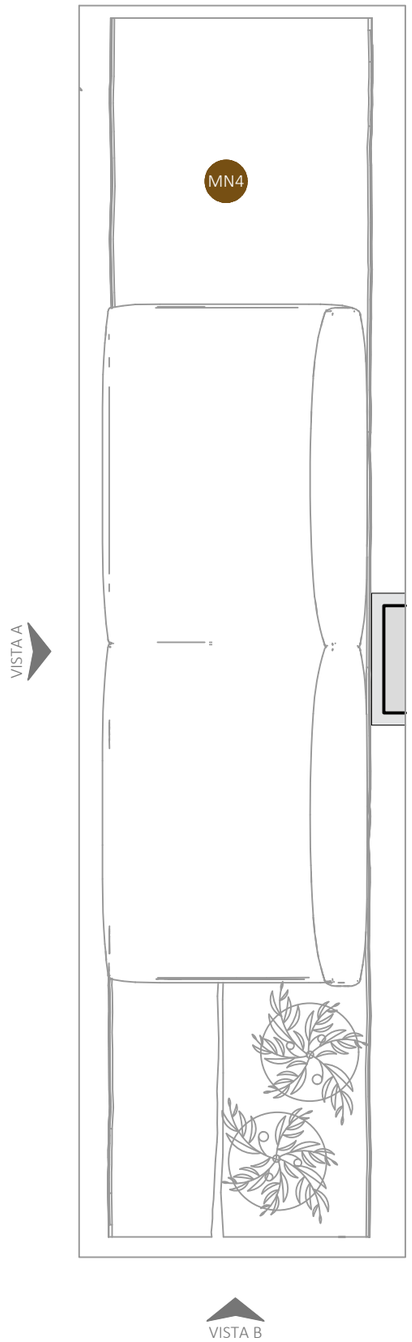


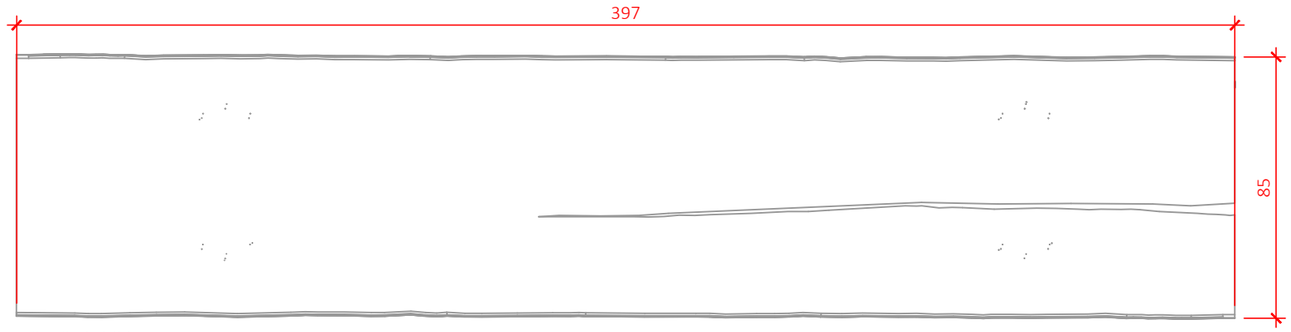

VISTA SUPERIOR
1:20

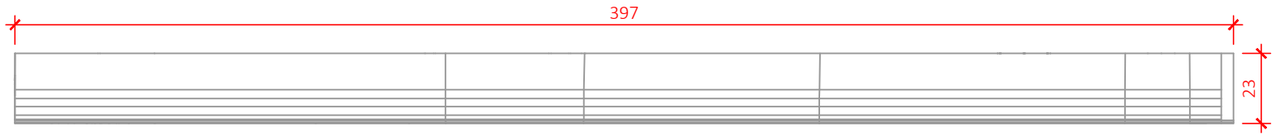

VISTA A
1:20

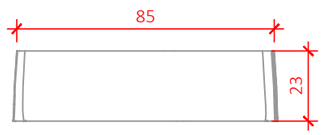

VISTA B
1:20



PERSPECTIVA - MN4
Sem Escala

WOO arquitetura
@wooarquitetura
/wooarquitetura
oi@woo.arq.br
+55 62 3637-300
+55 62 99860-8495
ARQUITETAS:
Arqª Ana Carolina C. R. de Araújo - CAU A128210-7
Arqª Mariana Garcia Gouveia - CAU A1359-35

CADERNO DE OBRAS
Araguaia Produtos Agropecuários


ENDEREÇO:
Av. Castelo Branco, Nº 2065, St. Coimbra, Goiânia/GO

VERSÃO: V1
ESCALA: 1:20

*ATENÇÃO: Conferir todas as medidas no local. Em caso de incompatibilidade ou qualquer alteração consultar as arquitetas.

DATA:
15/12/2021

XX/xx

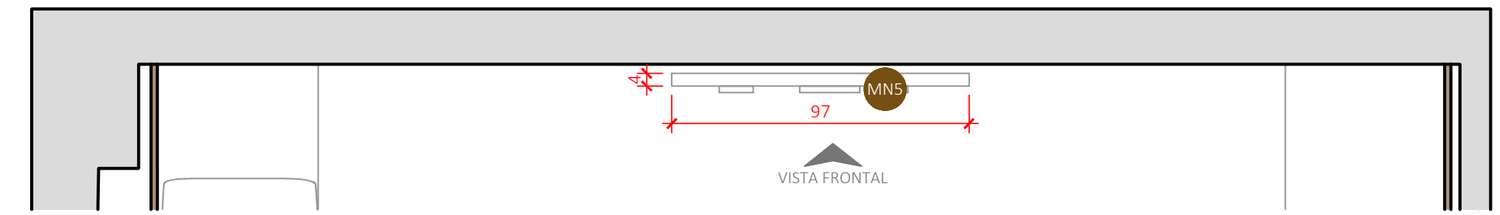

VISTA SUPERIOR
1:20



VISTA FRONTAL
1:20



VISTA HUMANIZADA
Sem escala

WOO arquitetura

@wooarquitetura
/wooarquitetura

oi@woo.arq.br
+55 62 3637-300
+55 62 99860-8495

ARQUITETAS:
Arqª Ana Carolina C. R. de Araújo - CAU A128210-7
Arqª Mariana Garcia Gouveia - CAU A1359-35

CADERNO DE OBRAS
Araguaia Produtos Agropecuários


ENDEREÇO:
Av. Castelo Branco, Nº 2065, St. Coimbra, Goiânia/GO

VERSÃO: V1
ESCALA: 1:20

*ATENÇÃO: Conferir todas as medidas no local. Em caso de incompatibilidade ou qualquer alteração consultar as arquitetas.

DATA:
15/12/2021

XX/xx

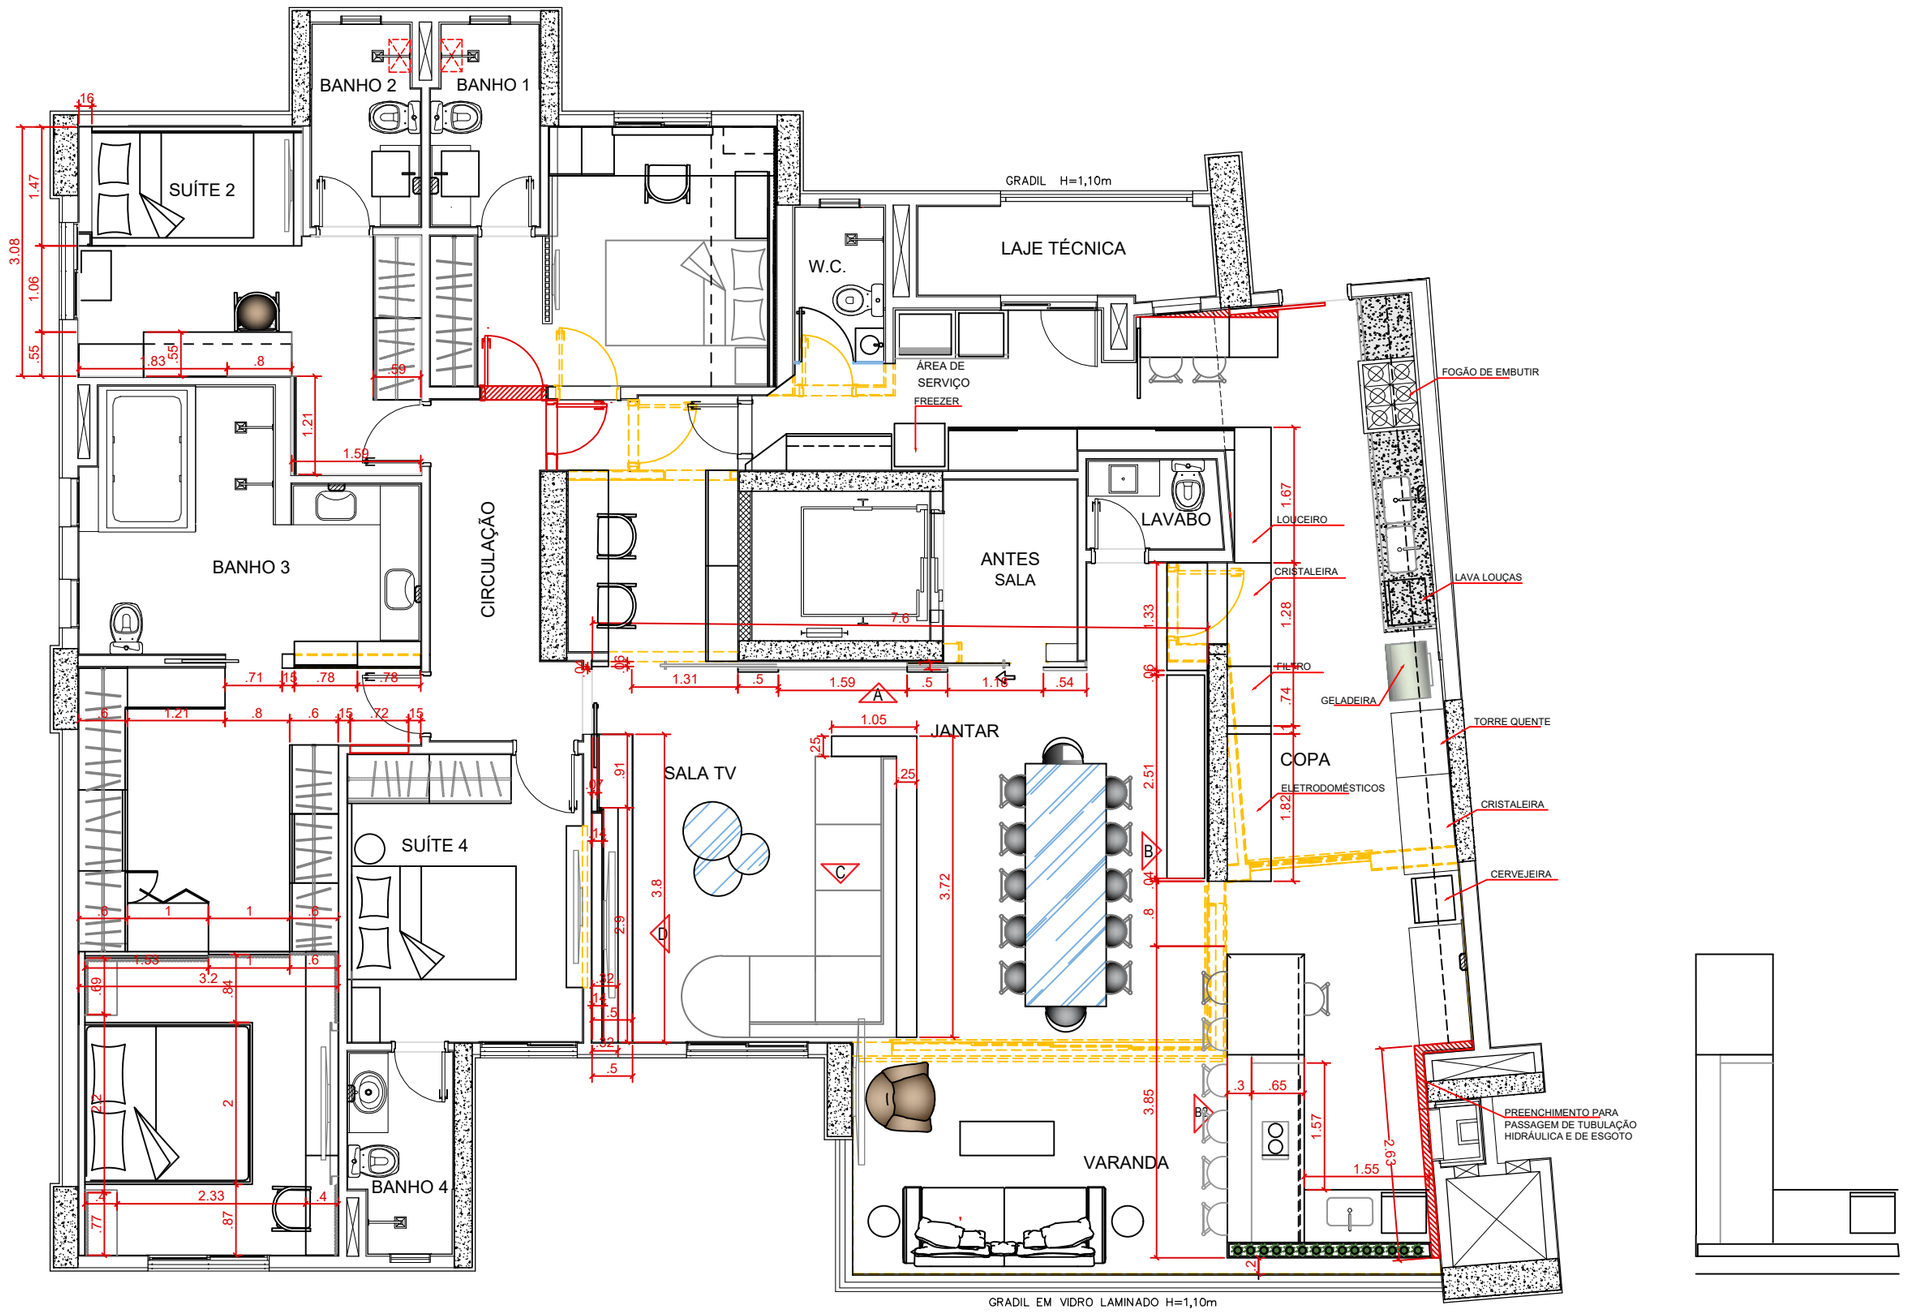

OBSERVAÇÕES:

PLANTA DE ARQUITETURA

CHATEAU MARISTA
TORRE A - 4° ao 30° PAVIMENTO - FINAL 1

ARQUITETA: JUSSARA ABADIA GALVÃO FRANCO - CAU-GO 50463 - 7

CLIENTE: ALEXANDRE


CONTEÚDO: LAYOUT

DESENHISTA: Mª EDUARDA

ESCALA: 1/75

PAGINA: 1

JUSSARA FRANCO ARQUITETURA E INTERIORES

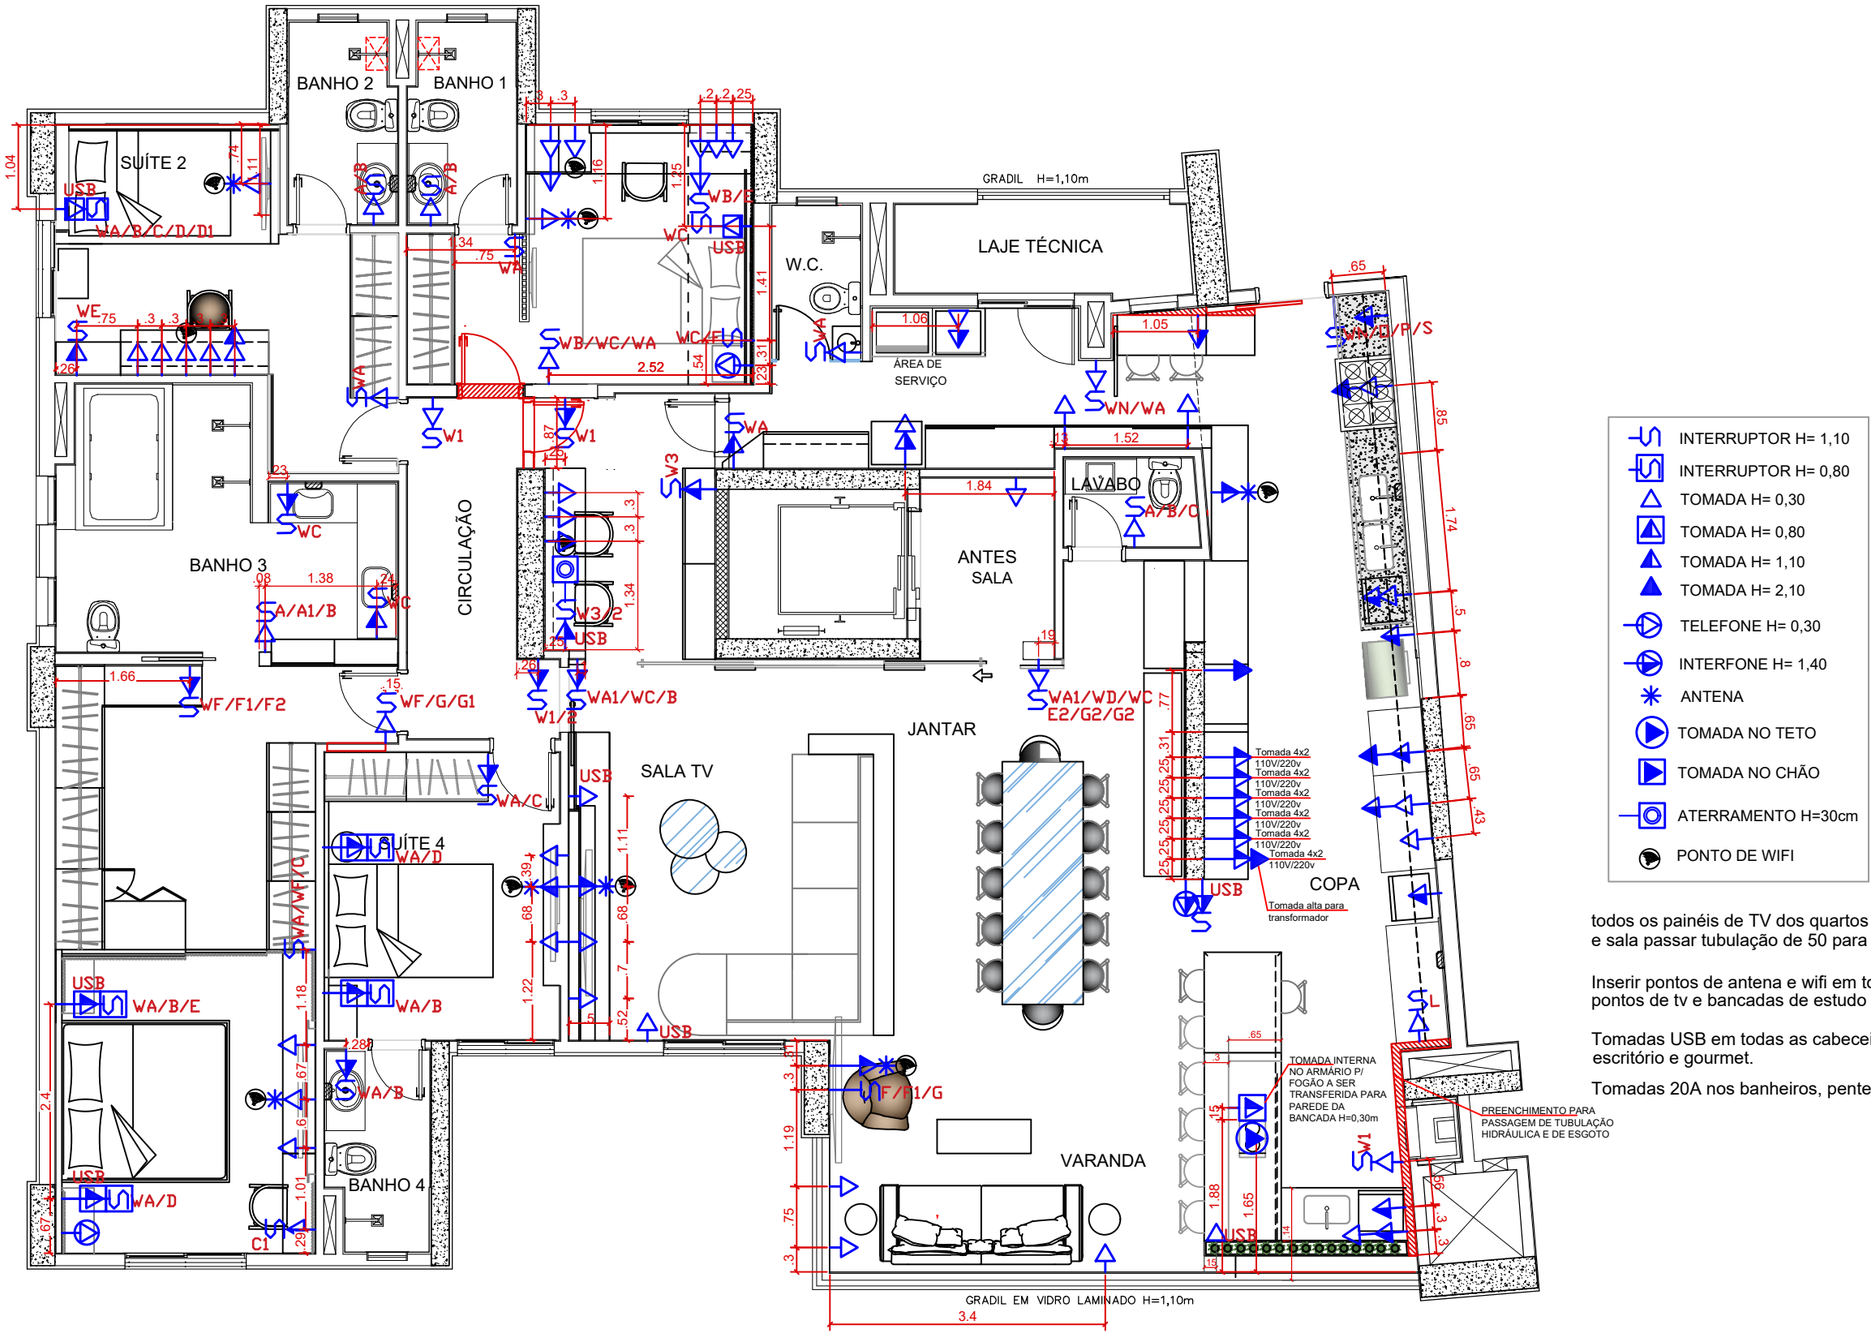

- INTERRUPTOR H= 1,10
- INTERRUPTOR H= 0,80
- TOMADA H= 0,30
- TOMADA H= 0,80
- TOMADA H= 1,10
- TOMADA H= 2,10
- TELEFONE H= 0,30
- INTERFONE H= 1,40
- ANTENA
- TOMADA NO TETO
- TOMADA NO CHÃO
- ATERRAMENTO H=30cm
- PONTO DE WIFI

todos os painéis de TV dos quartos
e sala passar tubulação de 50 para h=1,60m

Inserir pontos de antena e wifi em todos os
pontos de tv e bancadas de estudo

Tomadas USB em todas as cabeceiras, home,
escritório e gourmet.

Tomadas 20A nos banheiros, penteadeira e lavanderia.

OBSERVAÇÕES:

PLANTA DE ARQUITETURA

CHATEAU MARISTA
TORRE A - 4° ao 30° PAVIMENTO - FINAL 1

ARQUITETA: JUSSARA ABADIA GALVÃO FRANCO - CAU-GO 50463 - 7

CLIENTE: ALEXANDRE


CONTEÚDO: TOMADAS

DESENHISTA: Mª EDUARDA

ESCALA: 1/75

PAGINA: 2

JUSSARA FRANCO ARQUITETURA E INTERIORES

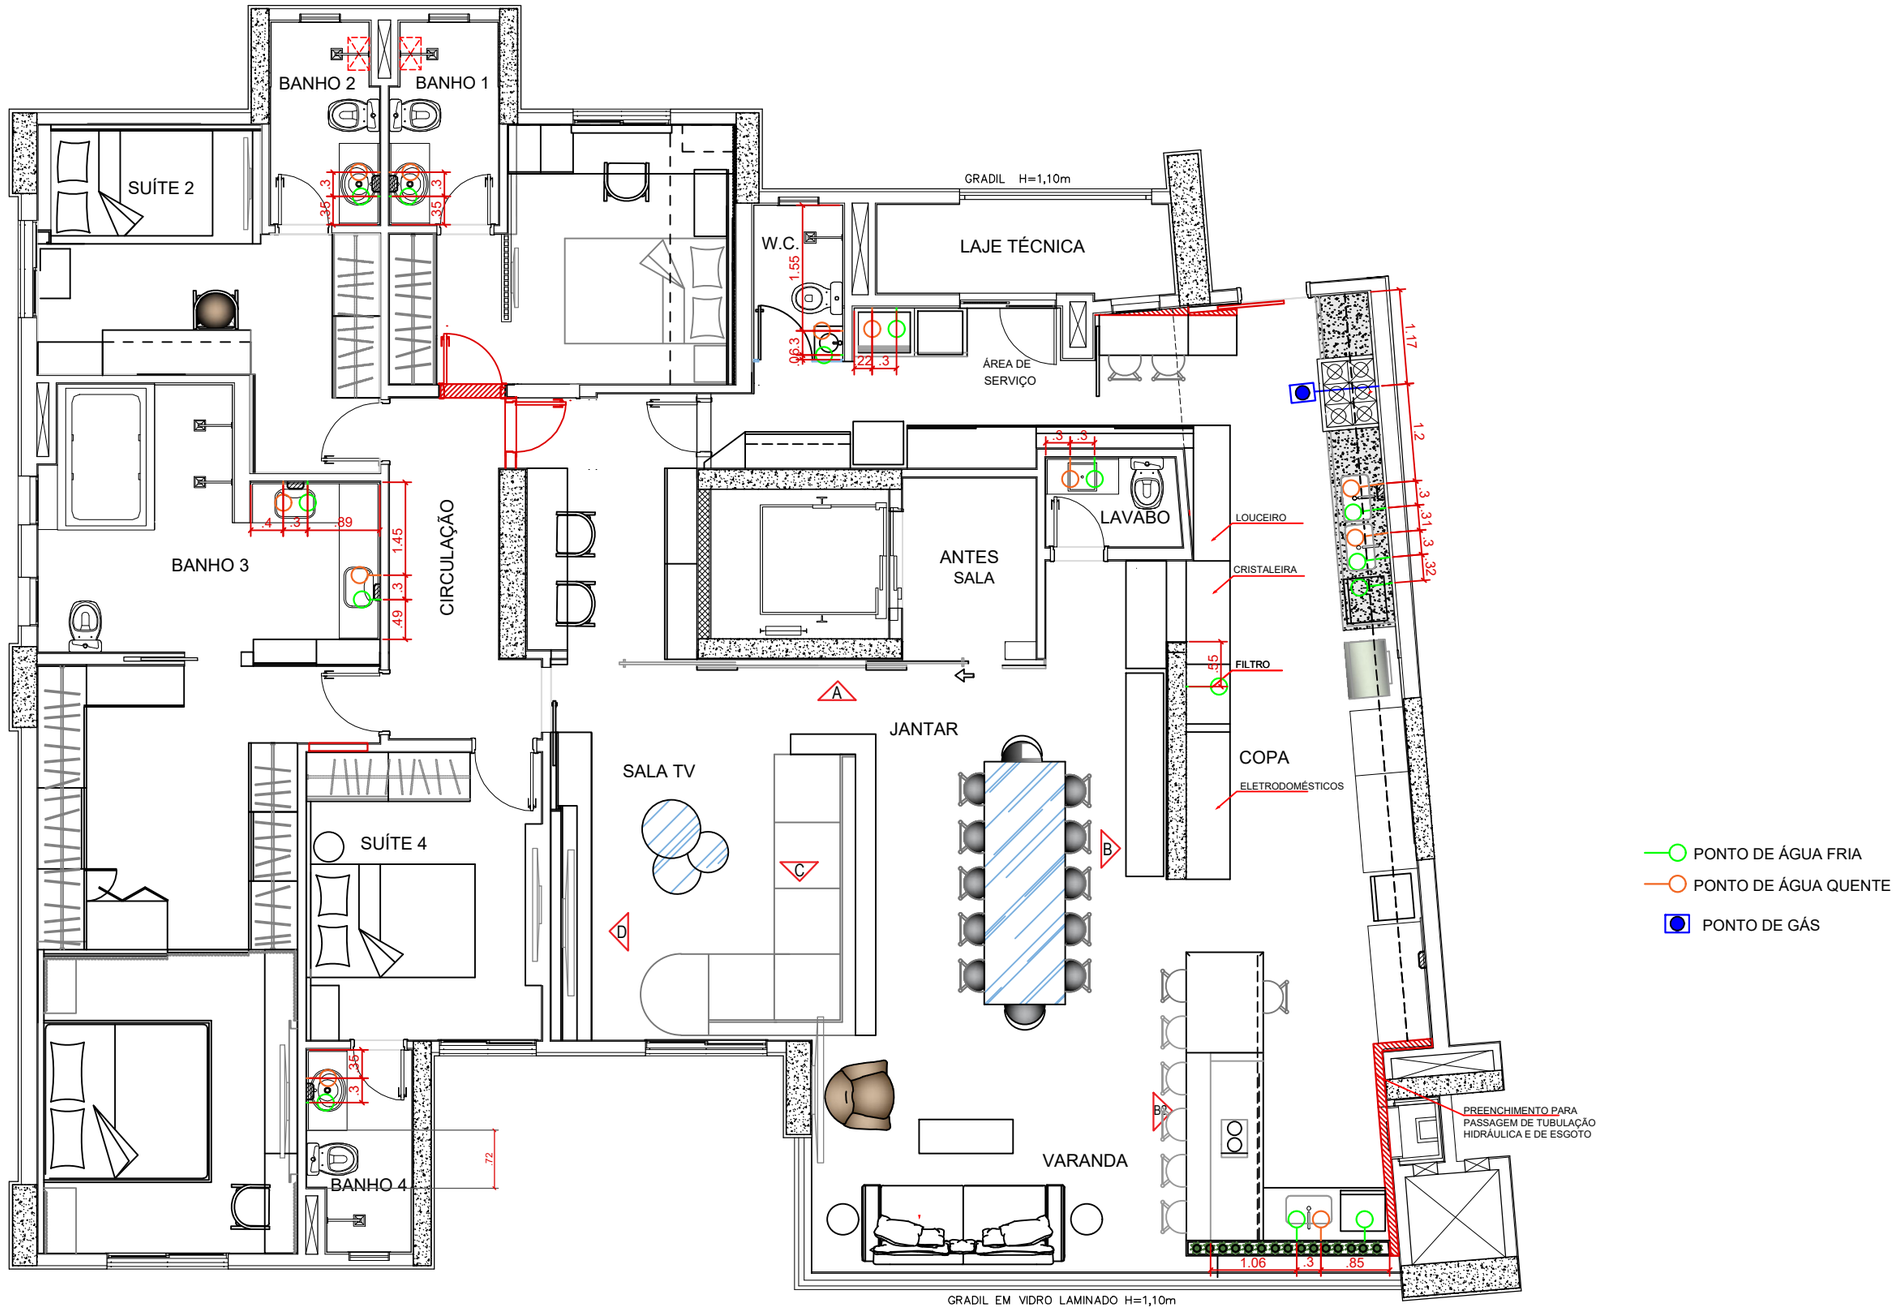

OBSERVAÇÕES:

PLANTA DE ARQUITETURA

CHATEAU MARISTA
TORRE A - 4° ao 30° PAVIMENTO - FINAL 1

ARQUITETA: JUSSARA ABADIA GALVÃO FRANCO - CAU-GO 50463 - 7

CLIENTE: ALEXANDRE


CONTEÚDO: PONTOS HIDRÁULICOS

DESENHISTA: Mª EDUARDA

ESCALA: 1/75

PAGINA: 3

JUSSARA FRANCO ARQUITETURA E INTERIORES

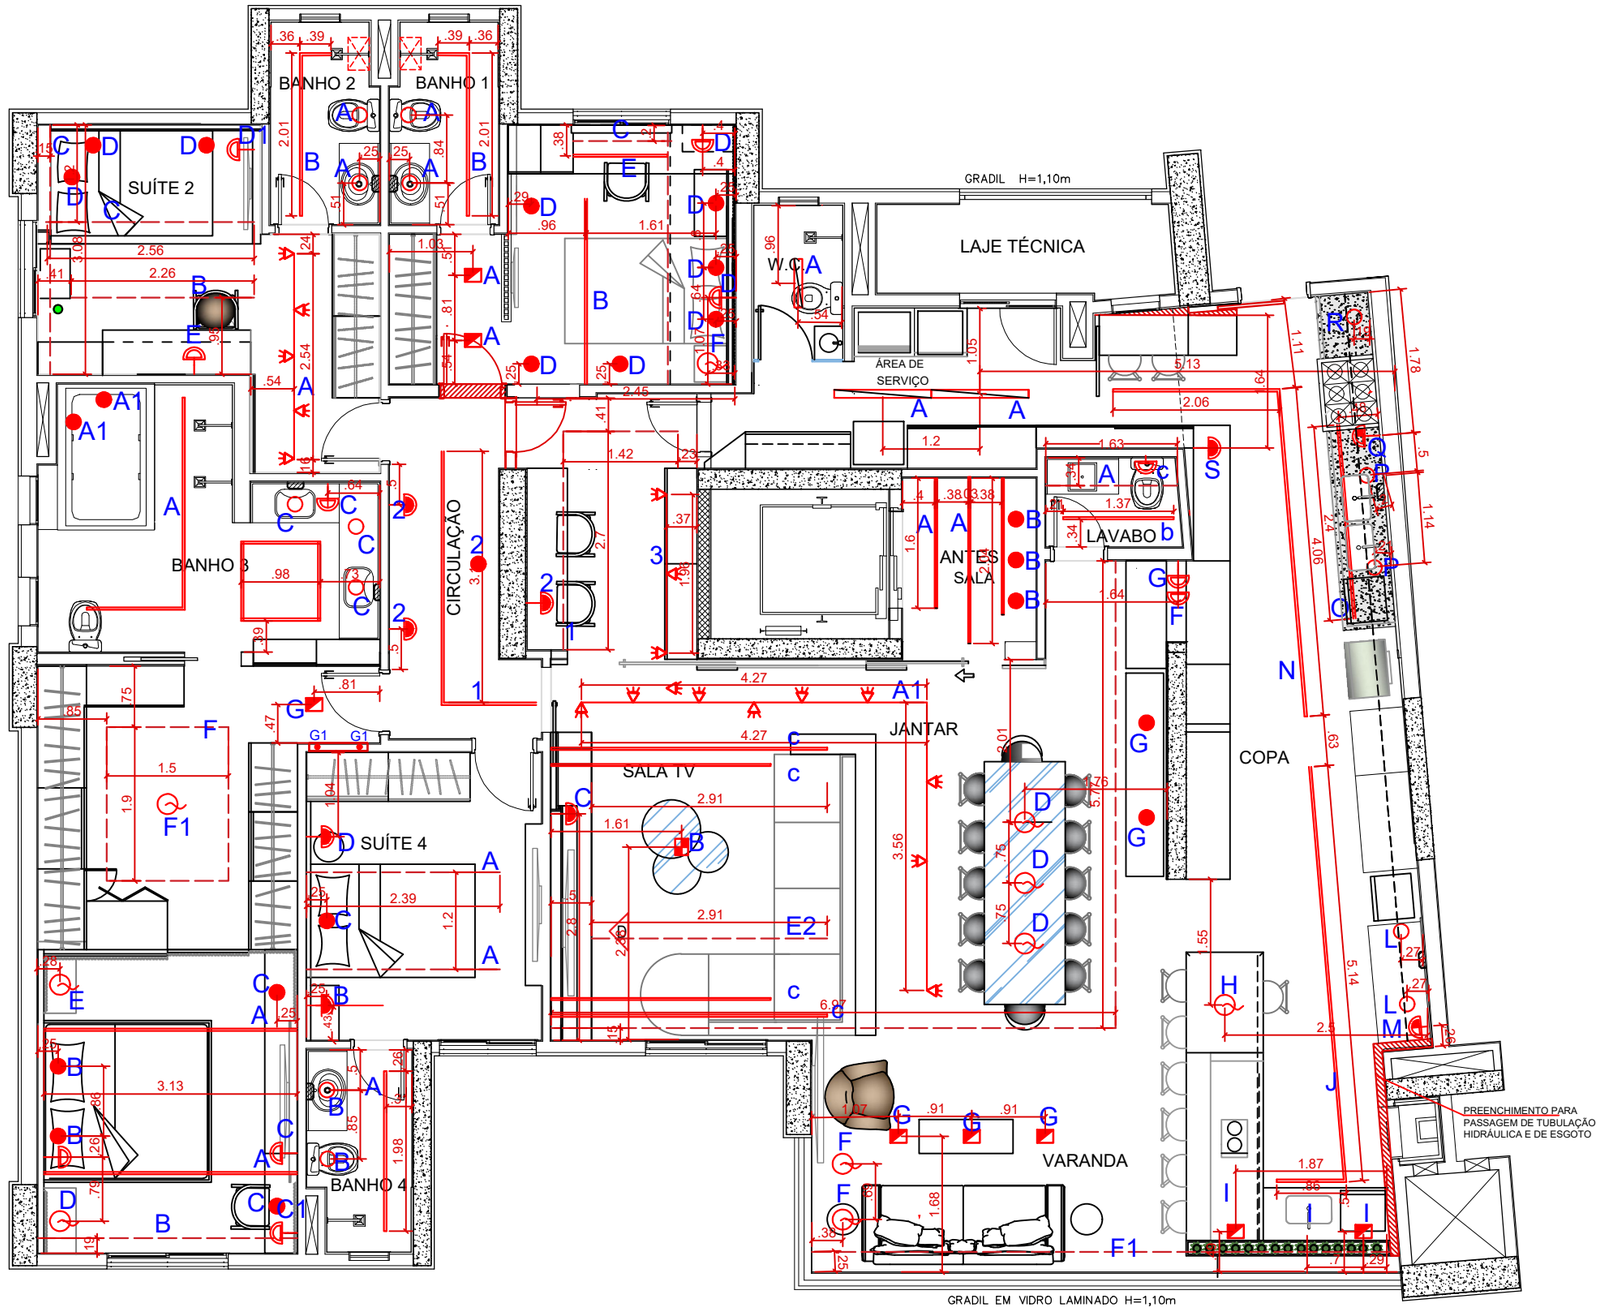

OBSERVAÇÕES:

PLANTA DE ARQUITETURA

CHATEAU MARISTA
TORRE A - 4° ao 30° PAVIMENTO - FINAL 1

ARQUITETA: JUSSARA ABADIA GALVÃO FRANCO - CAU-GO 50463 - 7

CLIENTE: ALEXANDRE


CONTEÚDO: LUMINOTÉCNICO

DESENHISTA: Mª EDUARDA

ESCALA: 1/75

PAGINA: 4

JUSSARA FRANCO ARQUITETURA E INTERIORES

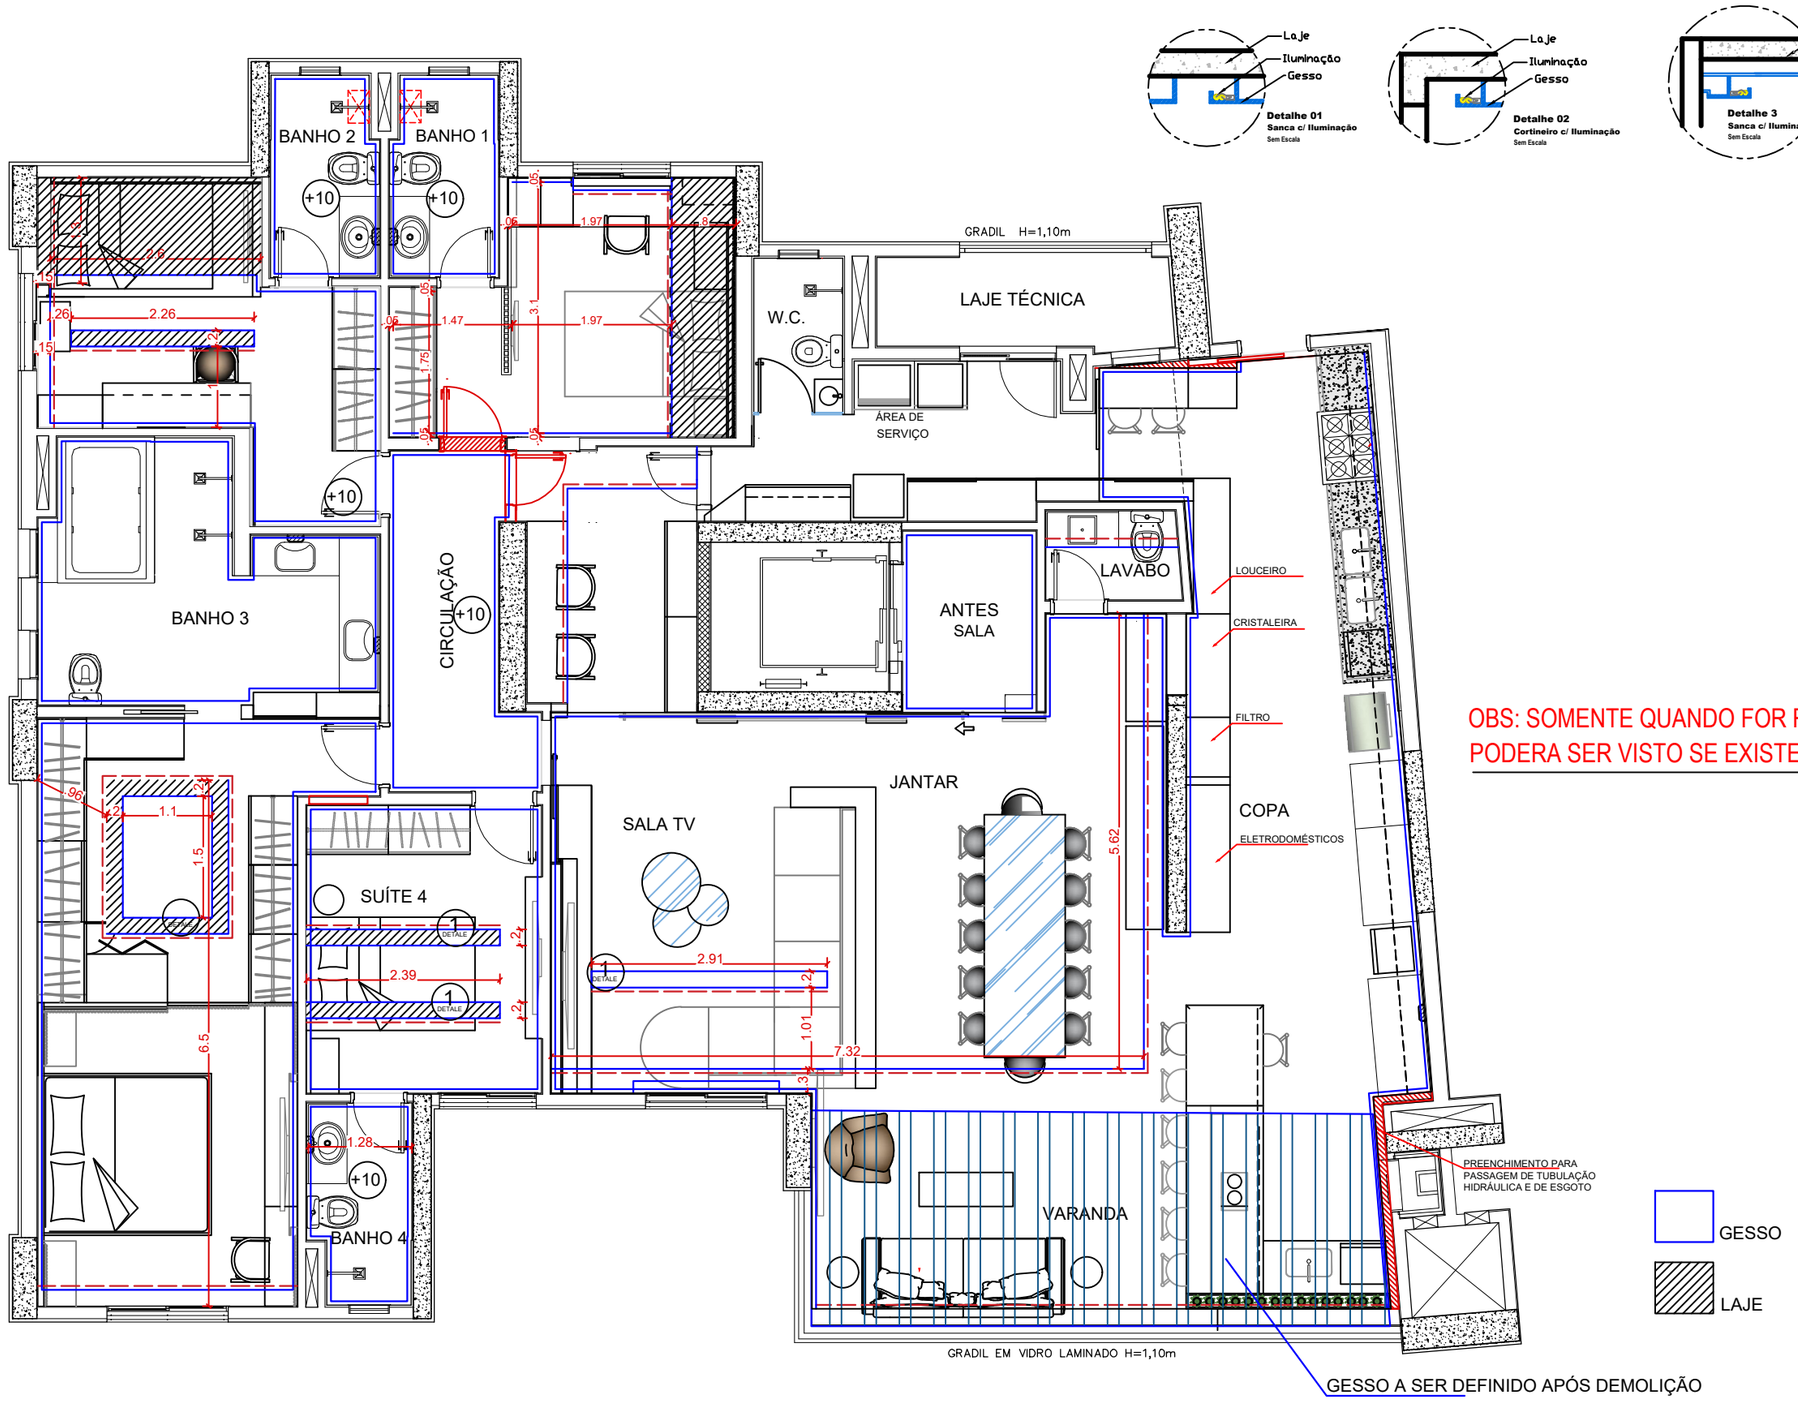

OBS: SOMENTE QUANDO FOR REMOVIDA A PAREDE
PODERA SER VISTO SE EXISTE VIGA DE SUSTENTAÇÃO

OBSERVAÇÕES:

PLANTA DE ARQUITETURA

CHATEAU MARISTA
TORRE A - 4° ao 30° PAVIMENTO - FINAL 1

ARQUITETA: JUSSARA ABADIA GALVÃO FRANCO - CAU-GO 50463 - 7

CLIENTE: ALEXANDRE


CONTEÚDO: GESSO

DESENHISTA: Mª EDUARDA

ESCALA: 1/75

PAGINA: 5

JUSSARA FRANCO ARQUITETURA E INTERIORES

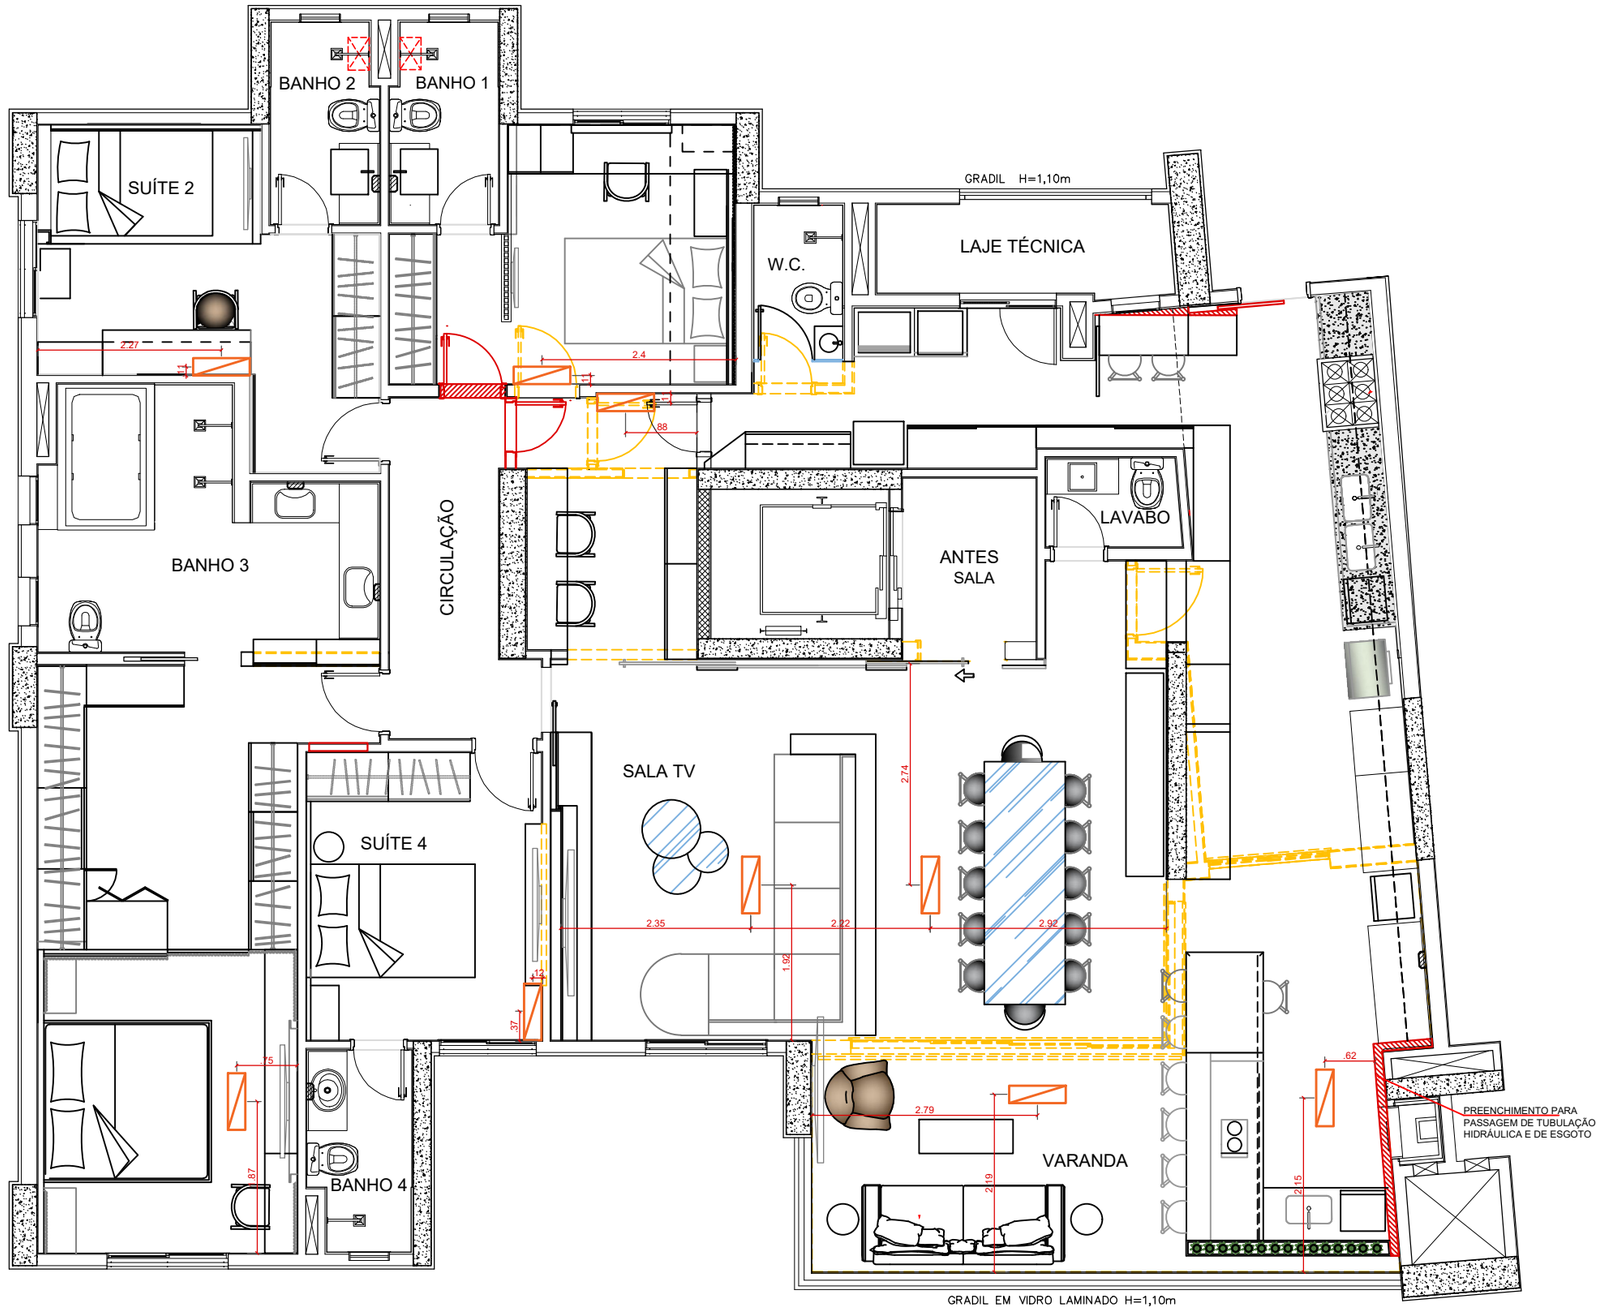

OBSERVAÇÕES:

PLANTA DE ARQUITETURA

CHATEAU MARISTA
TORRE A - 4° ao 30° PAVIMENTO - FINAL 1

ARQUITETA: JUSSARA ABADIA GALVÃO FRANCO - CAU-GO 50463 - 7

CLIENTE: ALEXANDRE


CONTEÚDO: AR CONDICIONADO

DESENHISTA: Mª EDUARDA

ESCALA: 1/75

PAGINA: 6

JUSSARA FRANCO
ARQUITETURA E INTERIORES

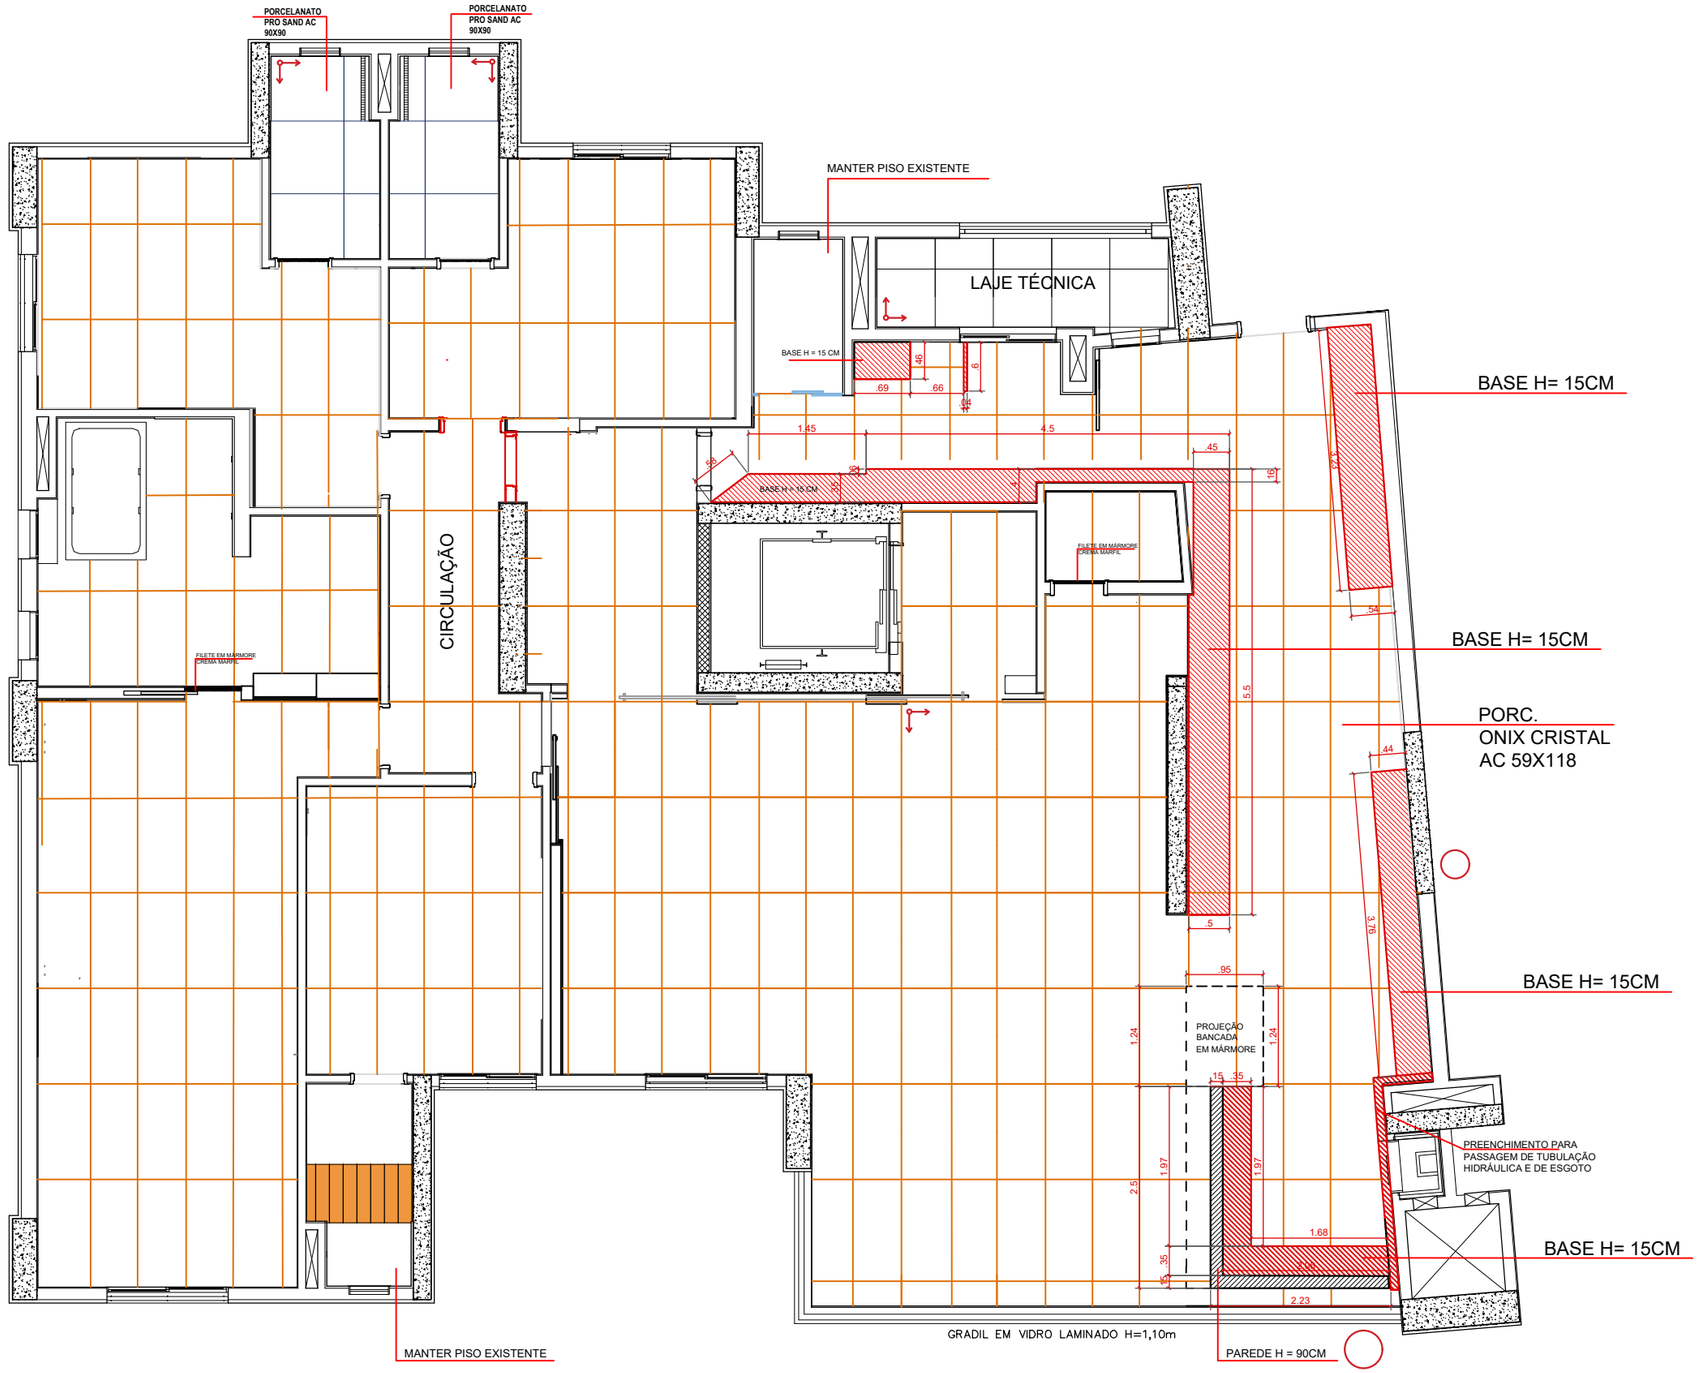

OBSERVAÇÕES:

PLANTA DE ARQUITETURA

CHATEAU MARISTA
TORRE A - 4° ao 30° PAVIMENTO - FINAL 1

ARQUITETA: JUSSARA ABADIA GALVÃO FRANCO - CAU-GO 50463 - 7

CLIENTE: ALEXANDRE


CONTEÚDO: PAGINAÇÃO

DESENHISTA: Mª EDUARDA

ESCALA: 1/75

PAGINA: 53

JUSSARA FRANCO
ARQUITETURA E INTERIORES

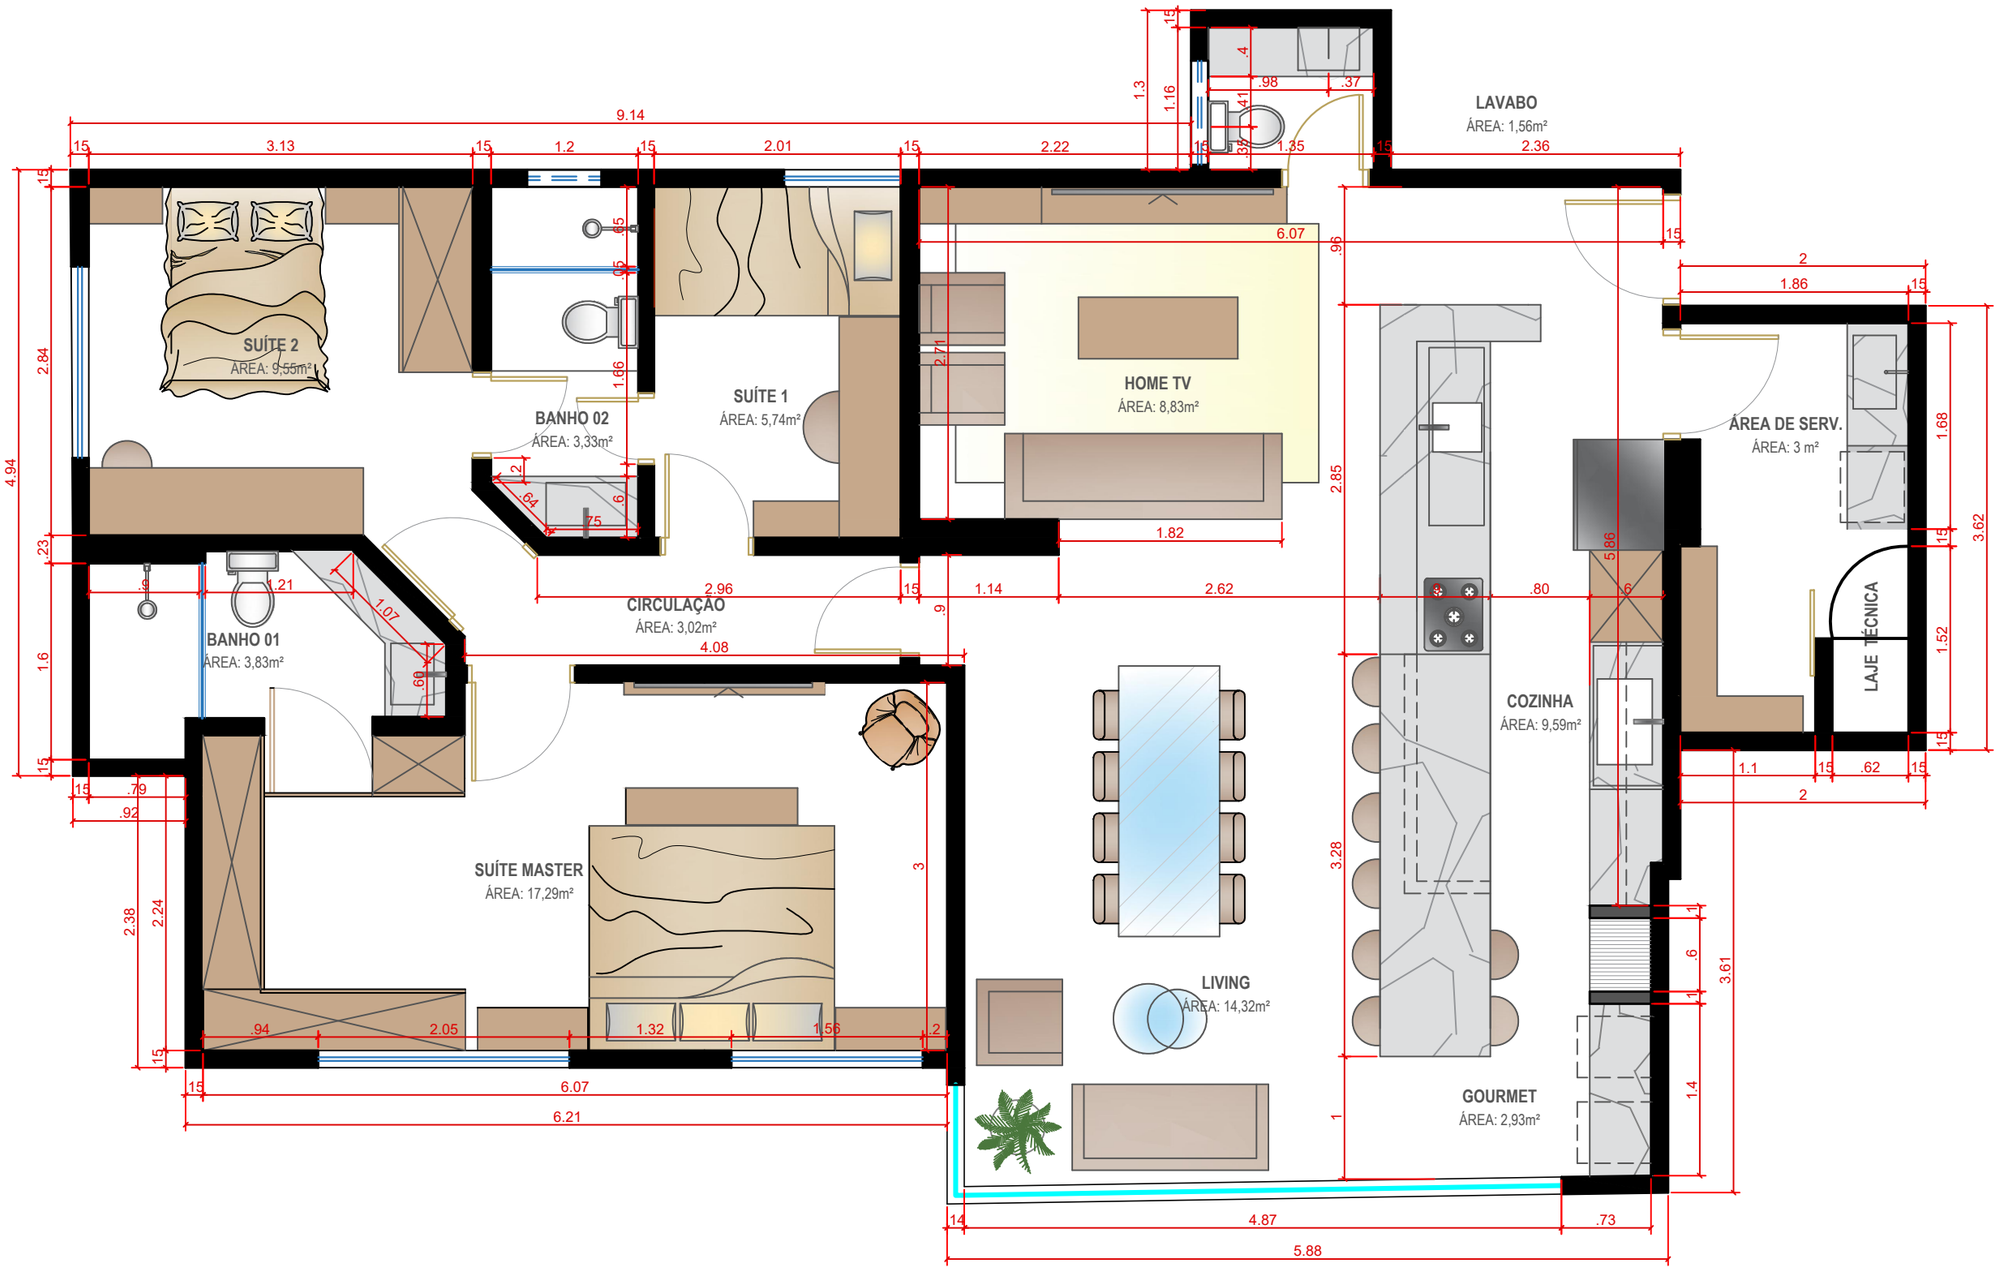

OBSERVAÇÕES:

ARQUITETA: JUSSARA ABADIA GALVÃO FRANCO - CAU-GO 50463 - 7

CLIENTE: HUMBERTO


CONTEÚDO: LAYOUT OPÇÃO 2

DESENHISTA: LETÍCIA

ESCALA: 1/50

PAGINA: 5

JUSSARA FRANCO
ARQUITETURA E INTERIORES

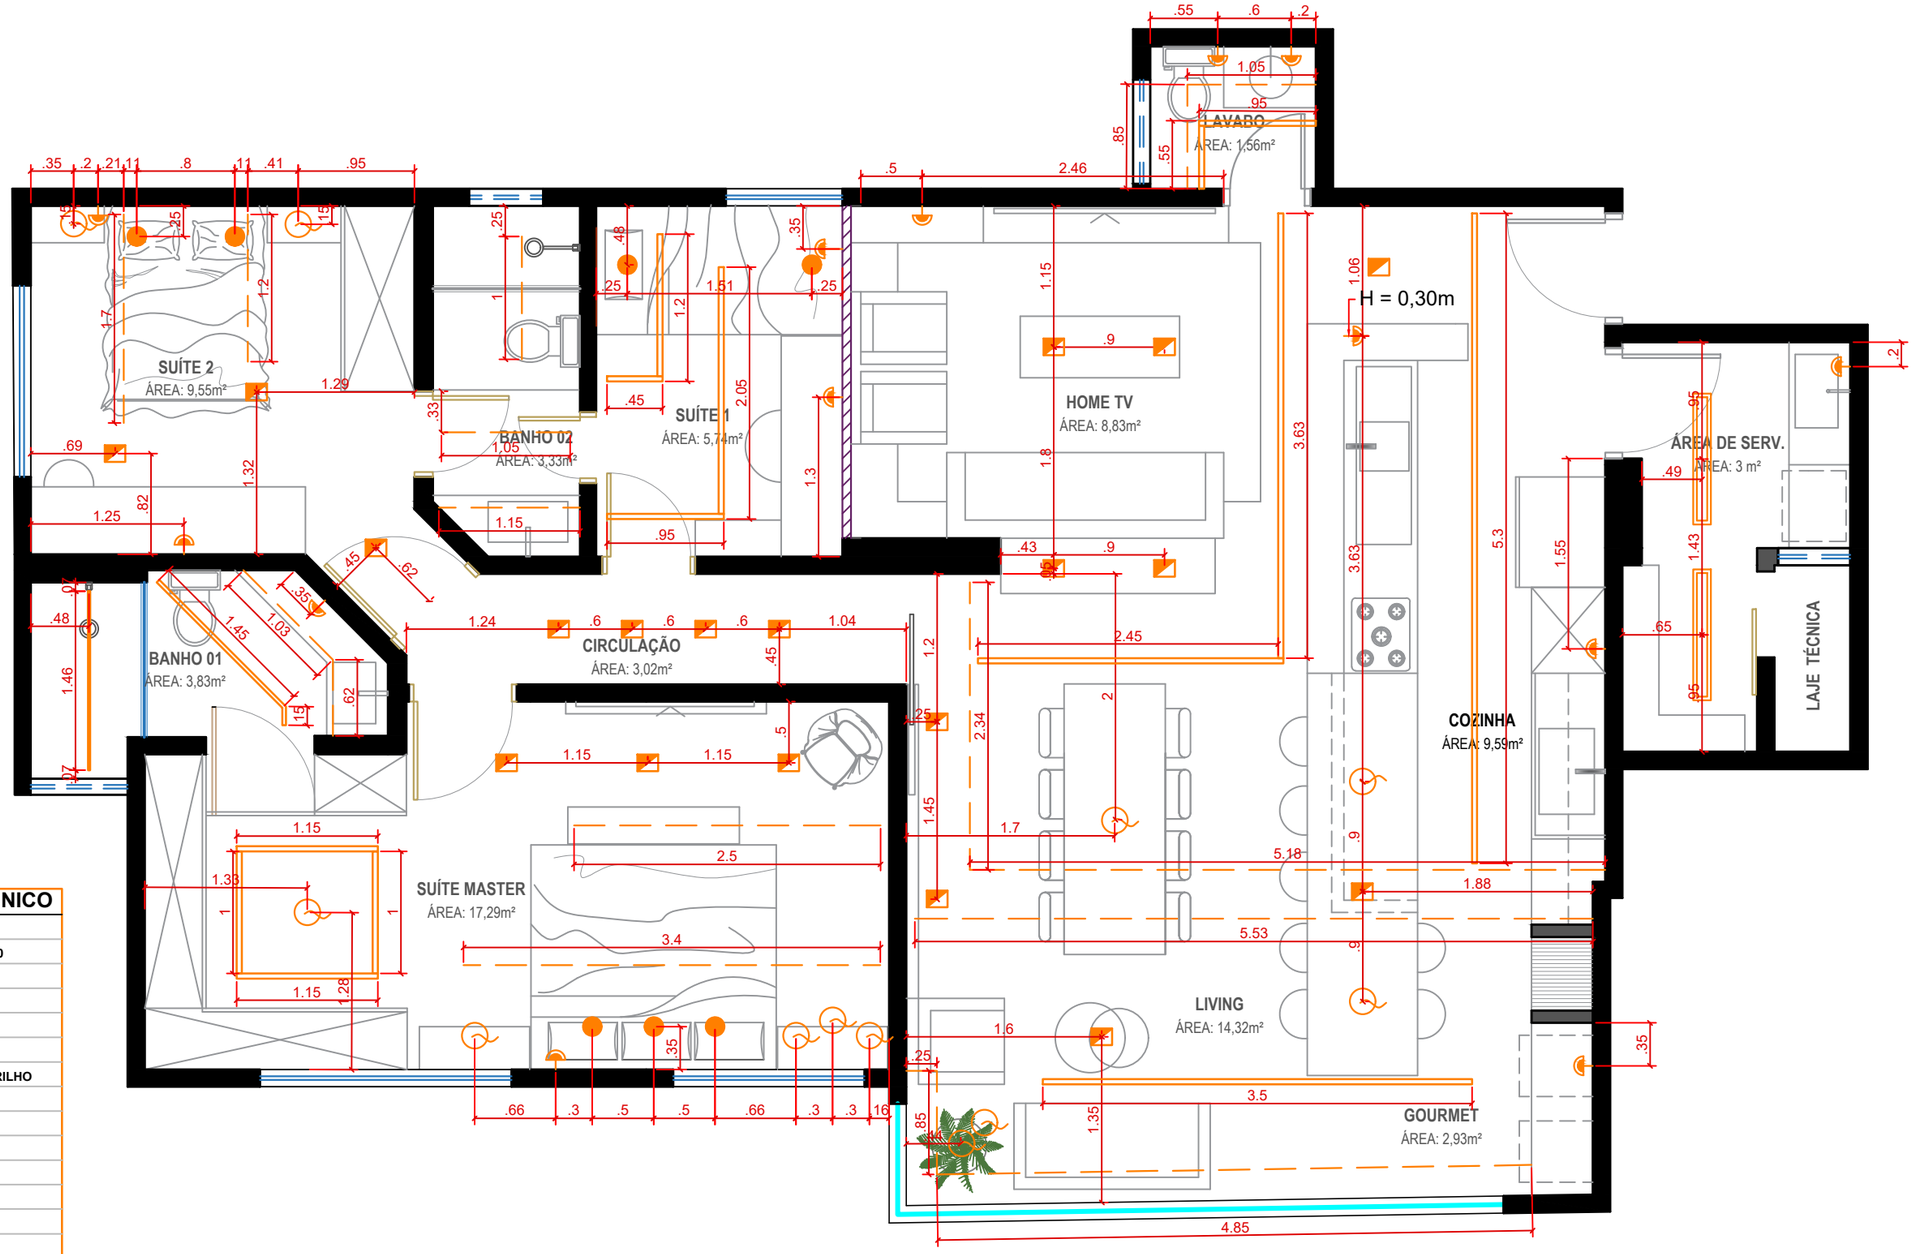

LEGENDA LUMINOTÉCNICO

- ARANDELA H= 1,80
- PONTO DE ILUMINAÇÃO H= 1,20
- DICROICA
- MINI DICROICA
- PENDENTE
- CALHA 6 CM
- ILUMINAÇÃO EM TRILHO
- AR 70
- AR 111
- FITA DE LED
- SLIM LED 3 CM
- PLAFON
- LUZ DE PISO
- FIBRA ÓTICA
- DICROICA DE SOBREPOR
- ILUMINAÇÃO DE JARDIM

OBSERVAÇÕES:

ARQUITETA: JUSSARA ABADIA GALVÃO FRANCO - CAU-GO 50463 - 7

CLIENTE: HUMBERTO


CONTEÚDO: LUMINOTÉCNICO

DESENHISTA: Mª EDUARDA

ESCALA: 1/50

PAGINA: 1

JUSSARA FRANCO ARQUITETURA E INTERIORES

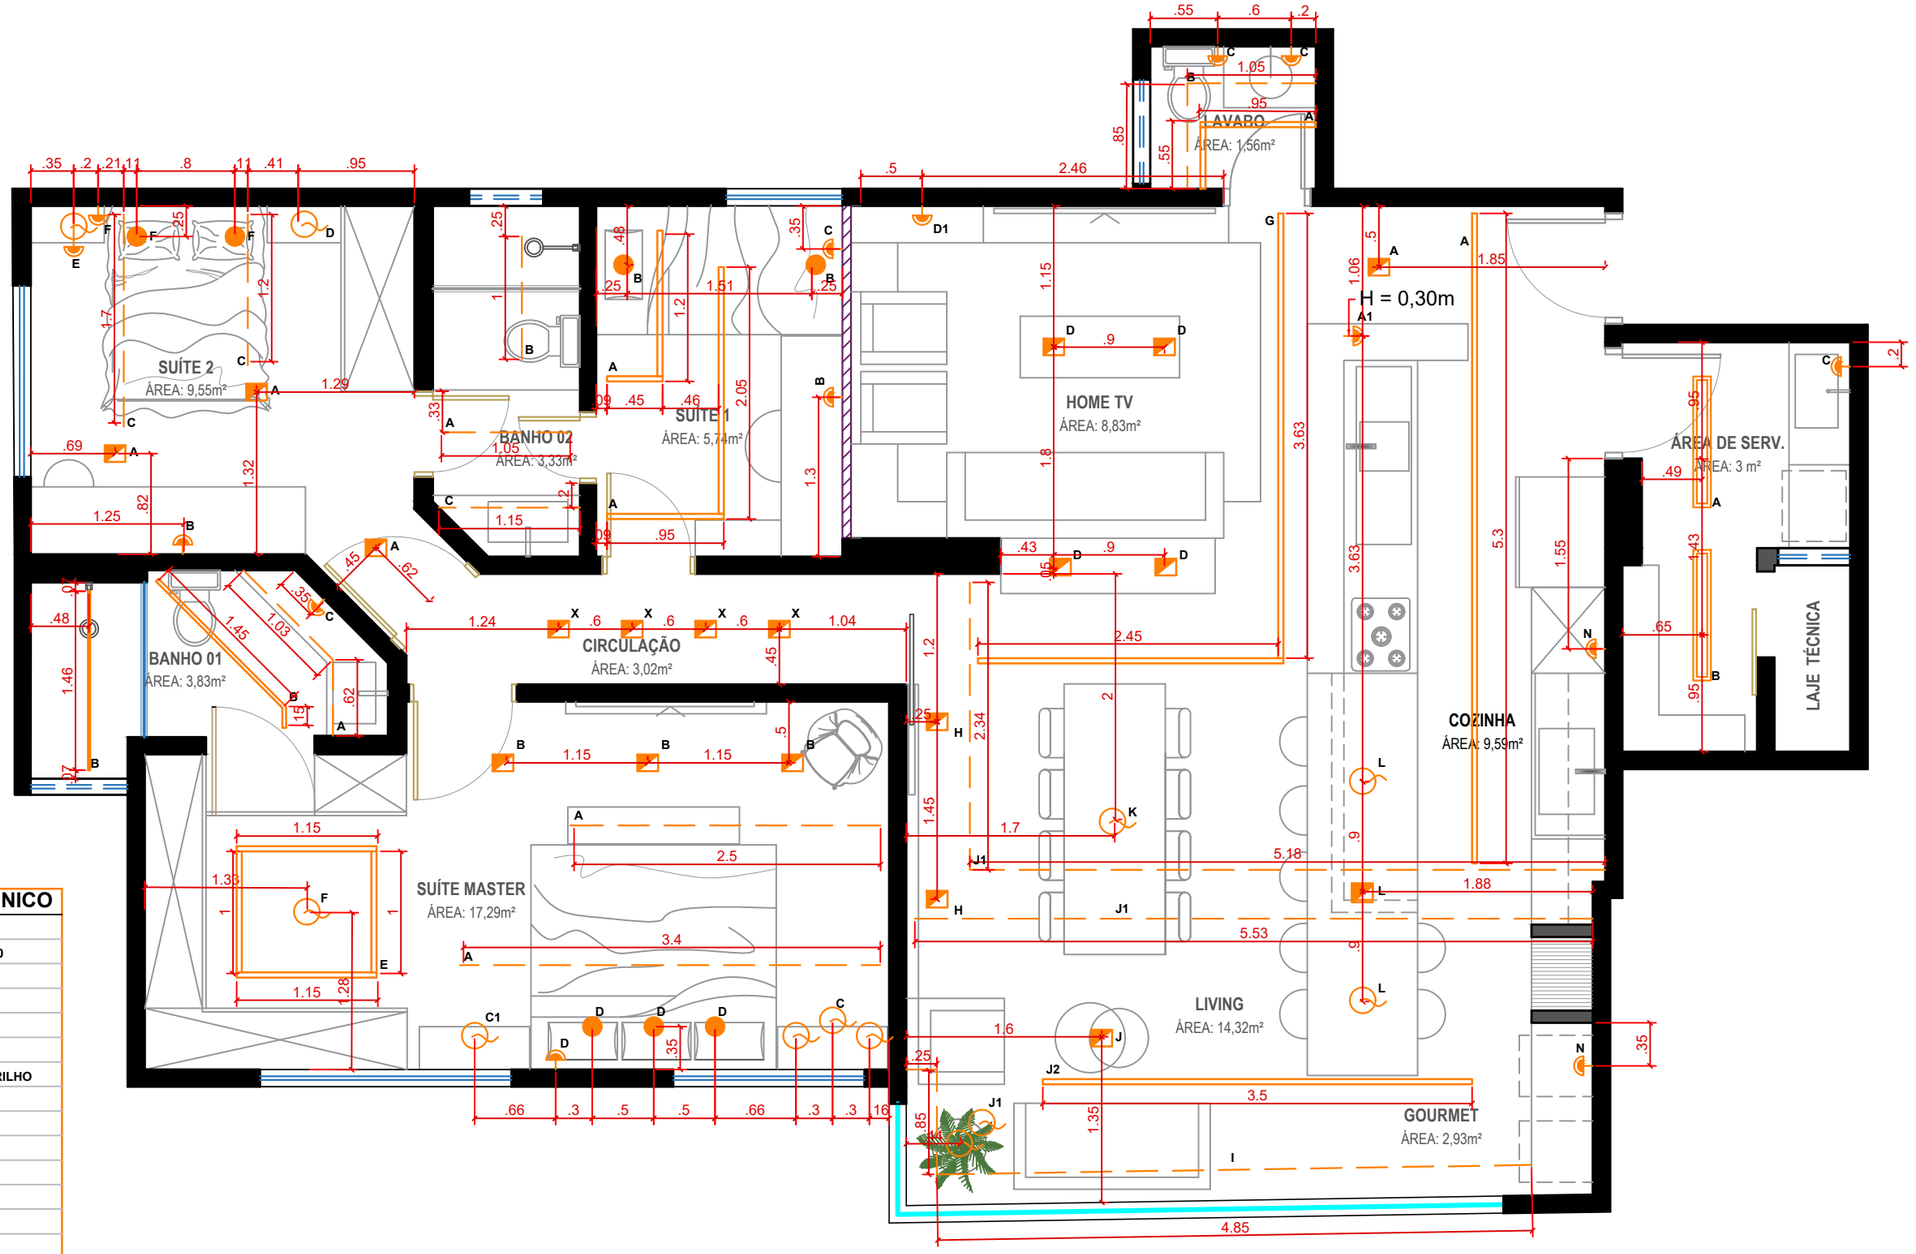

LEGENDA LUMINOTÉCNICO

- ARANDELA H= 1,80
- PONTO DE ILUMINAÇÃO H= 1,20
- DICROICA
- MINI DICROICA
- PENDENTE
- CALHA 6 CM
- ILUMINAÇÃO EM TRILHO
- AR 70
- AR 111
- FITA DE LED
- SLIM LED 3 CM
- PLAFON
- LUZ DE PISO
- FIBRA ÓTICA
- DICROICA DE SOBREPOR
- ILUMINAÇÃO DE JARDIM

OBSERVAÇÕES:

ARQUITETA: JUSSARA ABADIA GALVÃO FRANCO - CAU-GO 50463 - 7

CLIENTE: HUMBERTO


CONTEÚDO: LUMINOTÉCNICO

DESENHISTA: Mª EDUARDA

ESCALA: 1/50

PAGINA: 1

JUSSARA FRANCO ARQUITETURA E INTERIORES

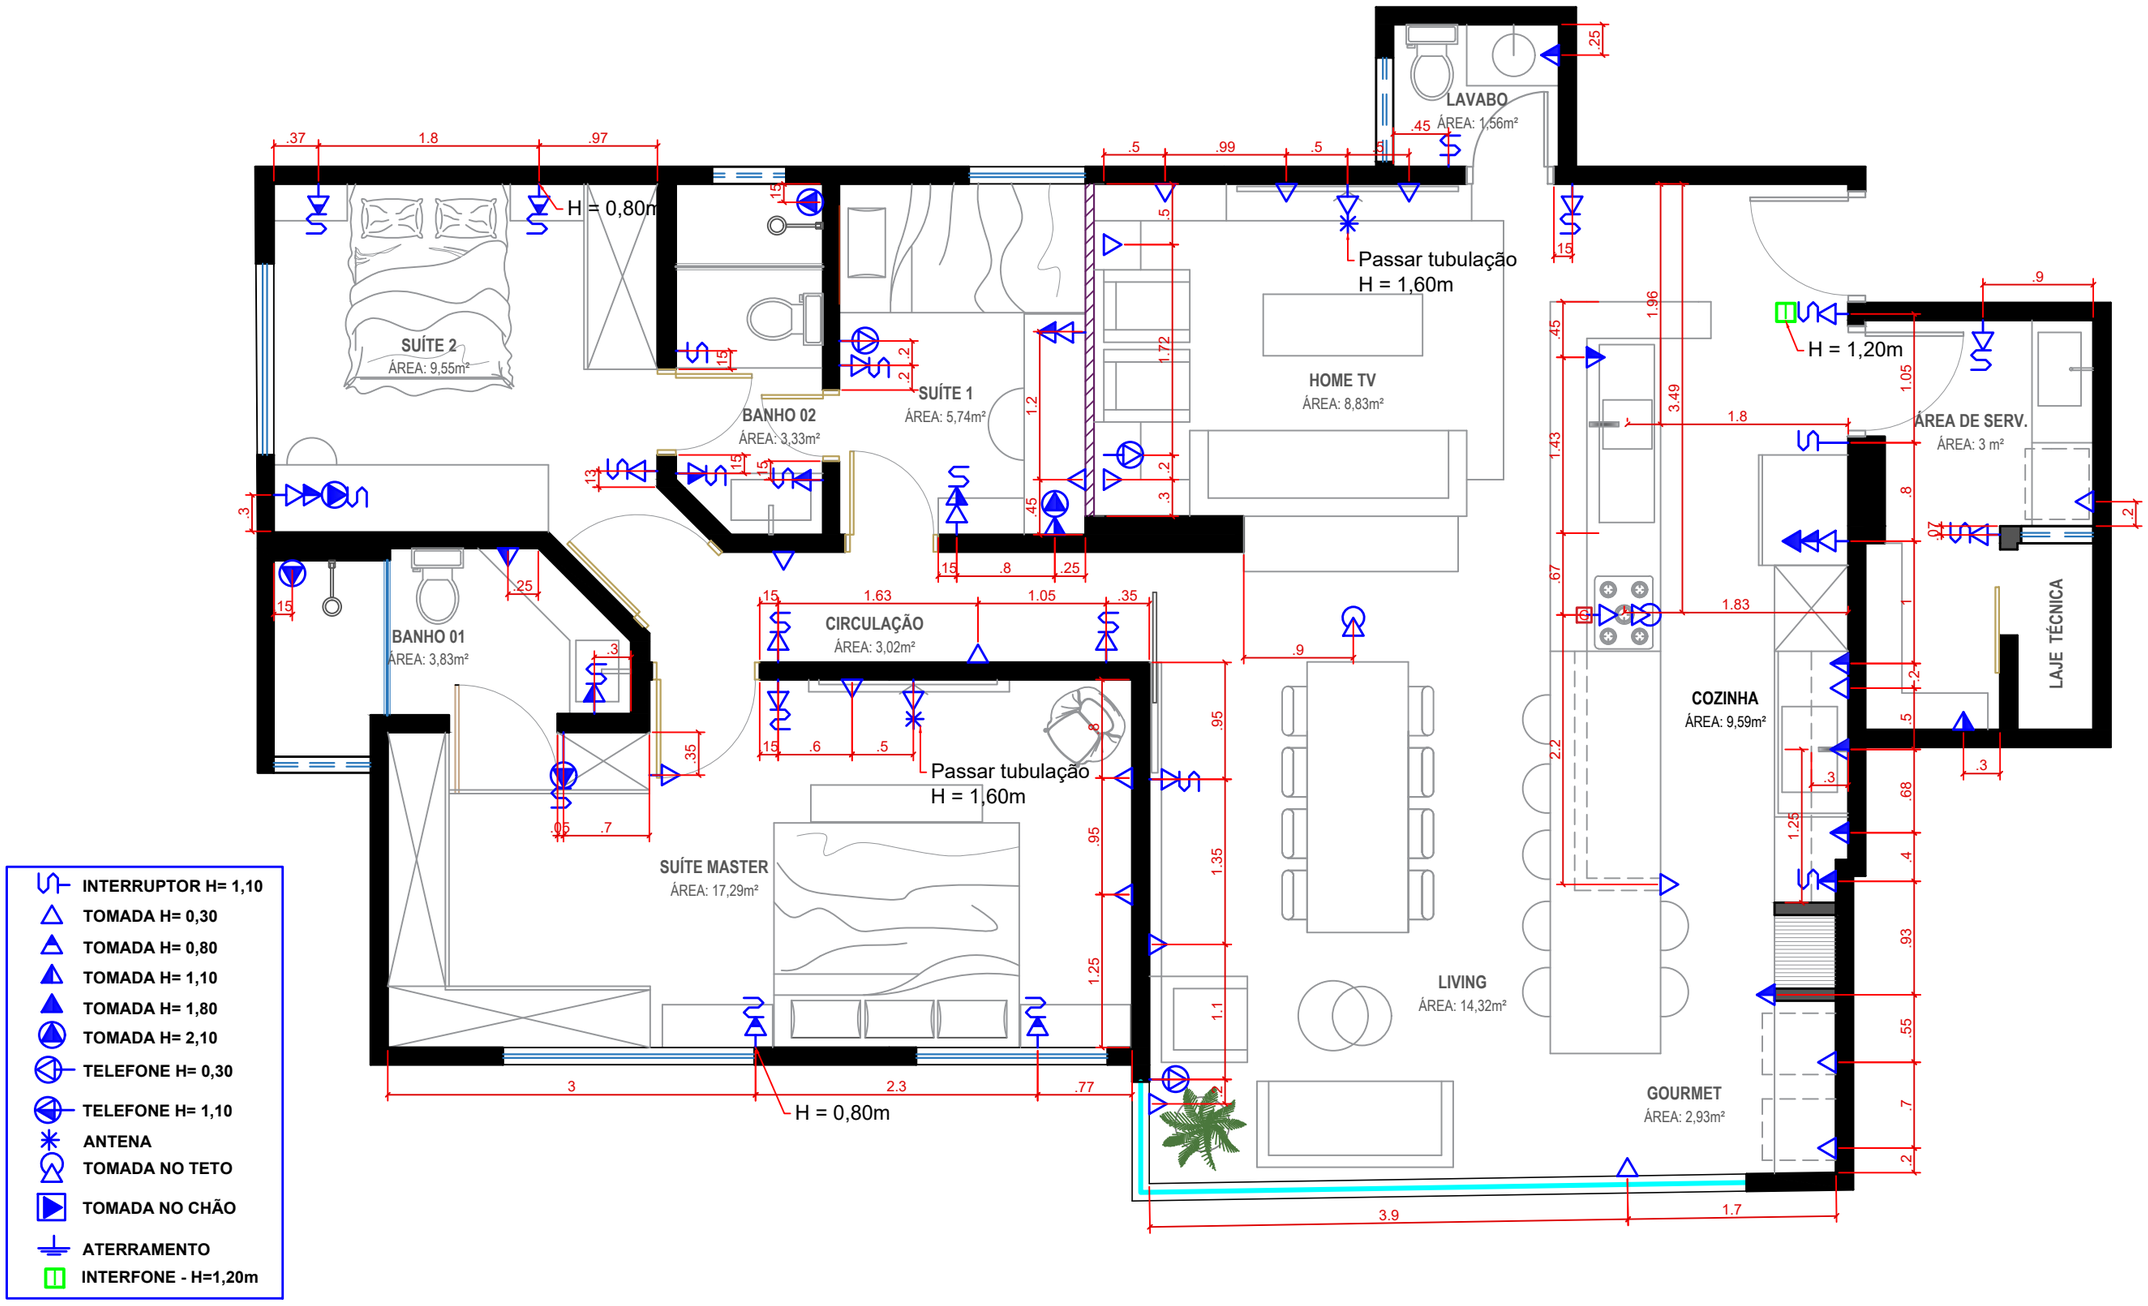

OBSERVAÇÕES:

ARQUITETA: JUSSARA ABADIA GALVÃO FRANCO - CAU-GO 50463 - 7

CLIENTE: HUMBERTO


CONTEÚDO: TOMADAS

DESENHISTA: Mª EDUARDA

ESCALA: 1/50

PAGINA: 1

JUSSARA FRANCO
ARQUITETURA E INTERIORES

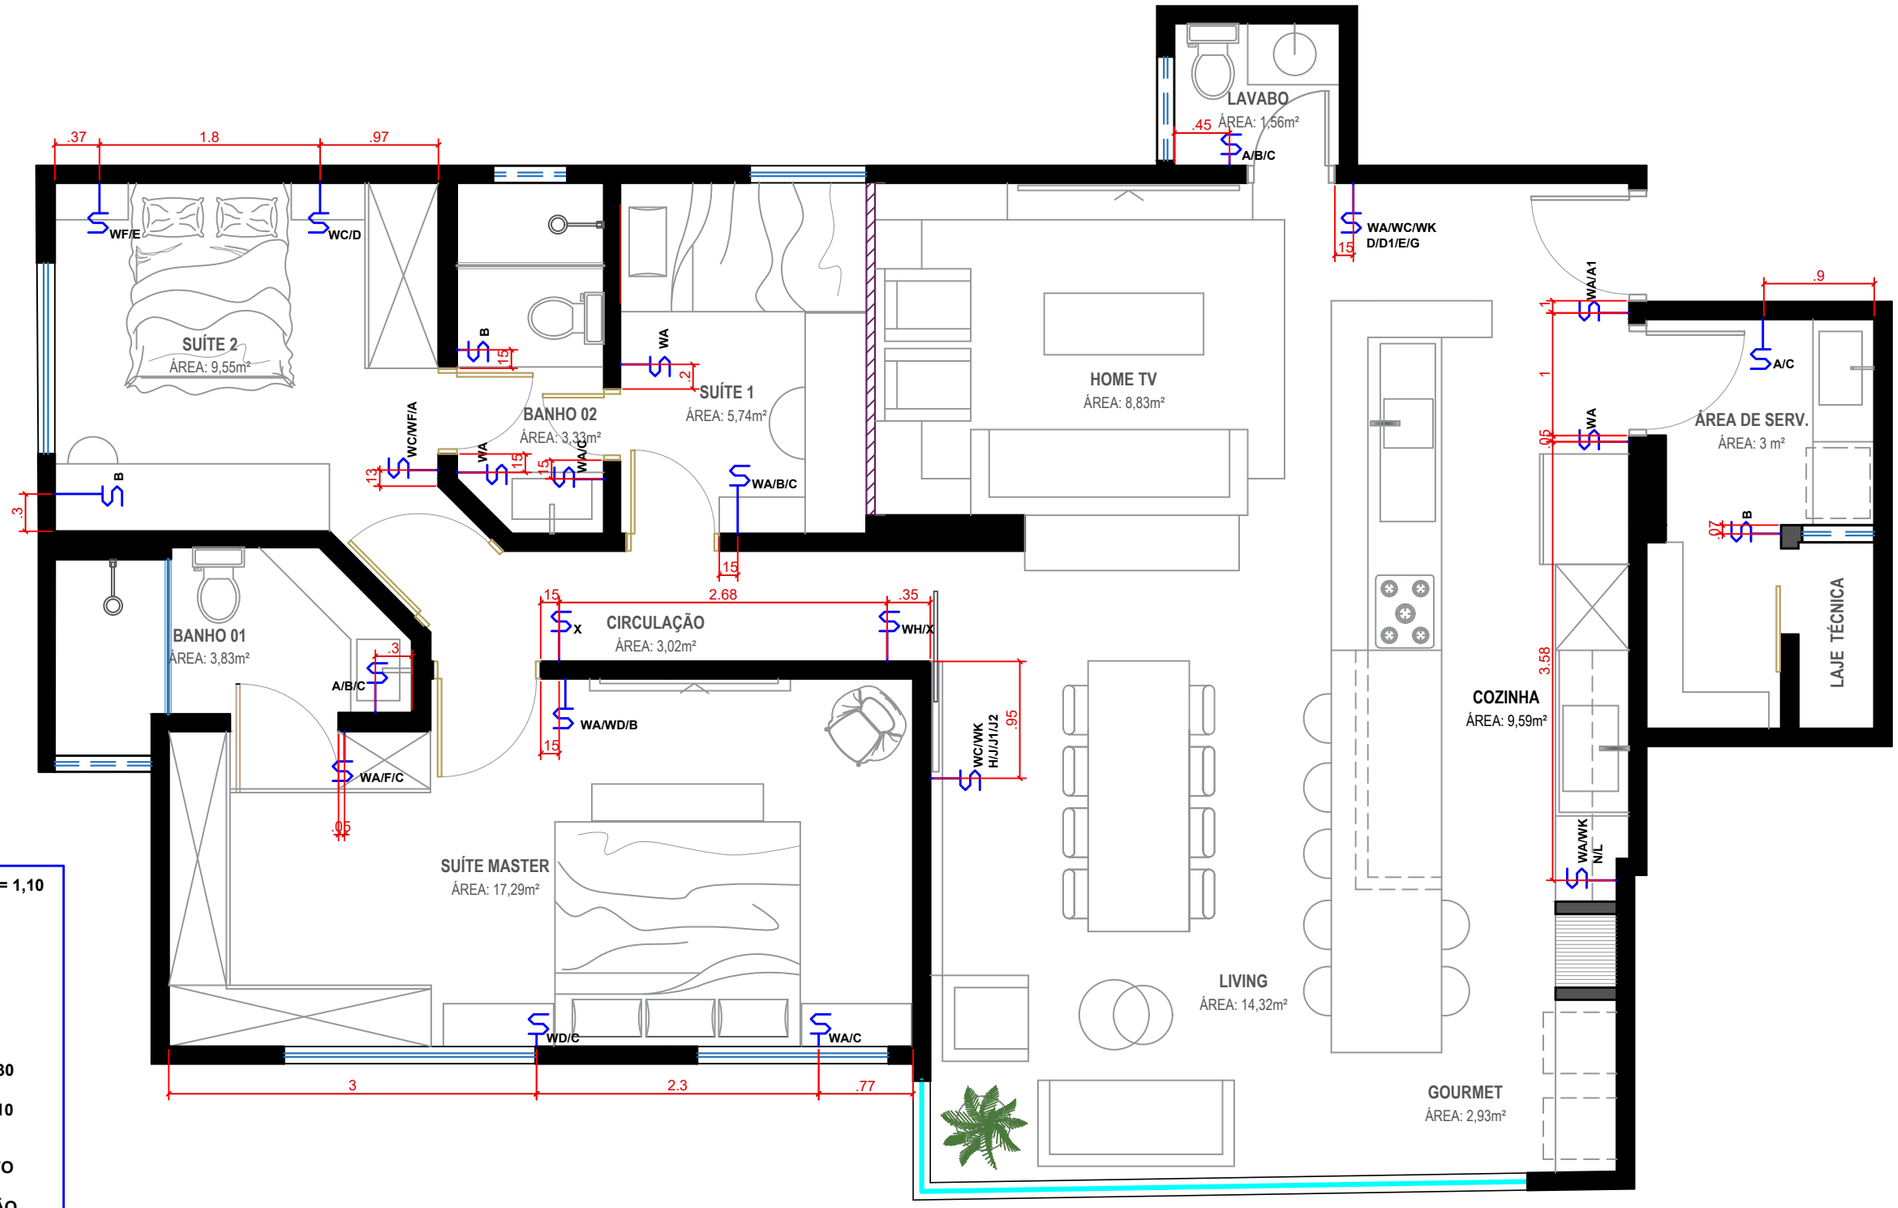

OBSERVAÇÕES:

ARQUITETA: JUSSARA ABADIA GALVÃO FRANCO - CAU-GO 50463 - 7

CLIENTE: HUMBERTO


CONTEÚDO: INTERRUPTORES

DESENHISTA: Mª EDUARDA

ESCALA: 1/50

PAGINA: 1

JUSSARA FRANCO ARQUITETURA E INTERIORES

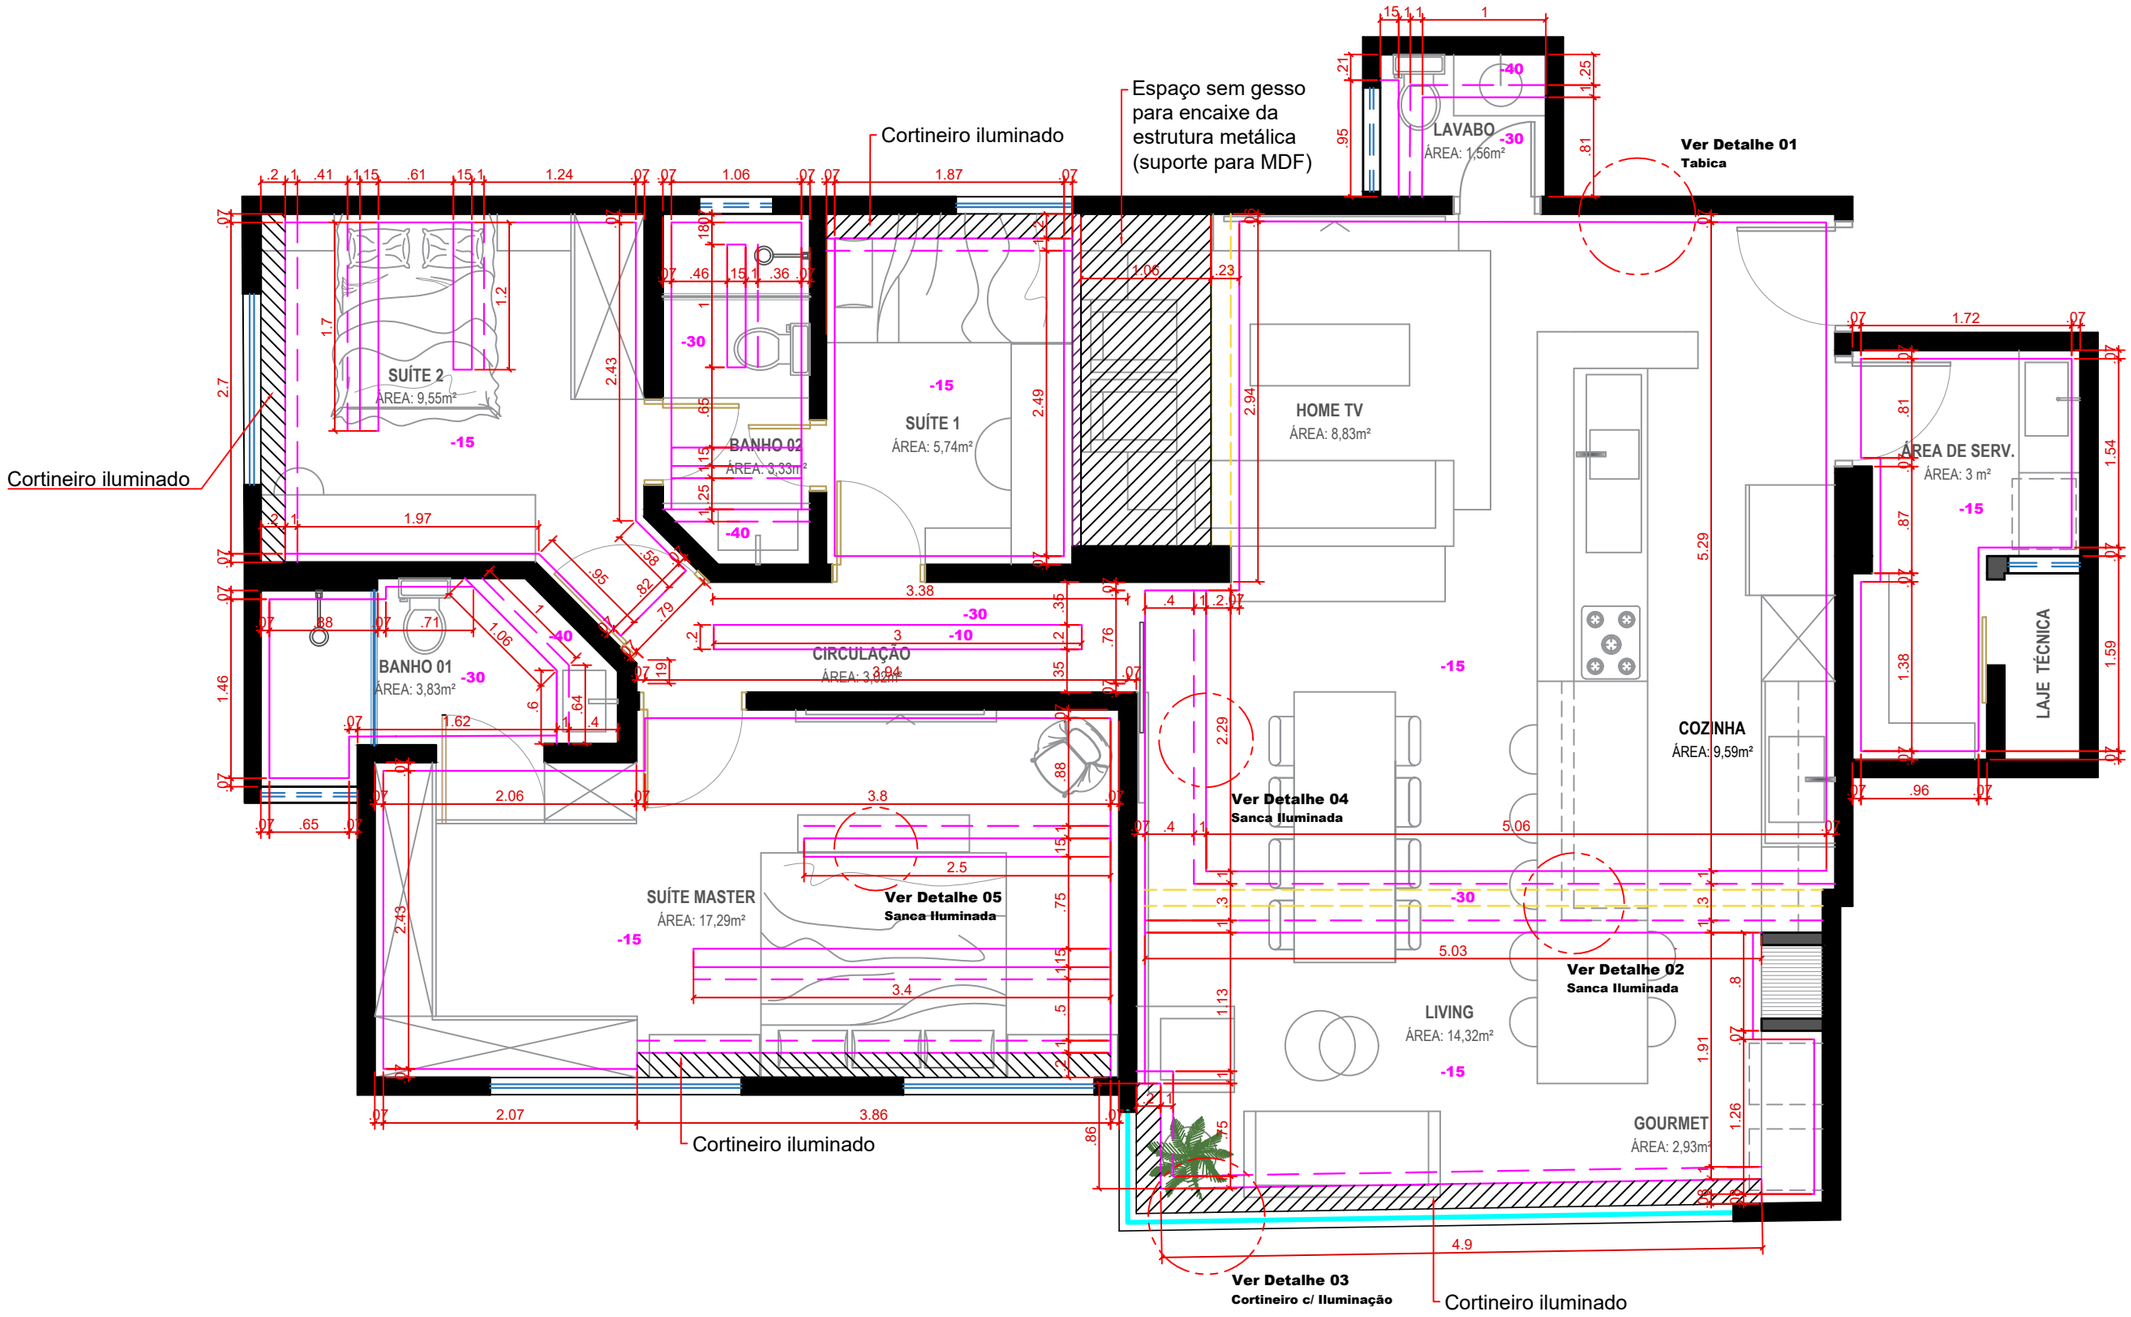

OBSERVAÇÕES:

ARQUITETA: JUSSARA ABADIA GALVÃO FRANCO - CAU-GO 50463 - 7

CLIENTE: HUMBERTO


CONTEÚDO: GESSO

DESENHISTA: Mª EDUARDA

ESCALA: 1/50

PAGINA: 1

JUSSARA FRANCO
ARQUITETURA E INTERIORES

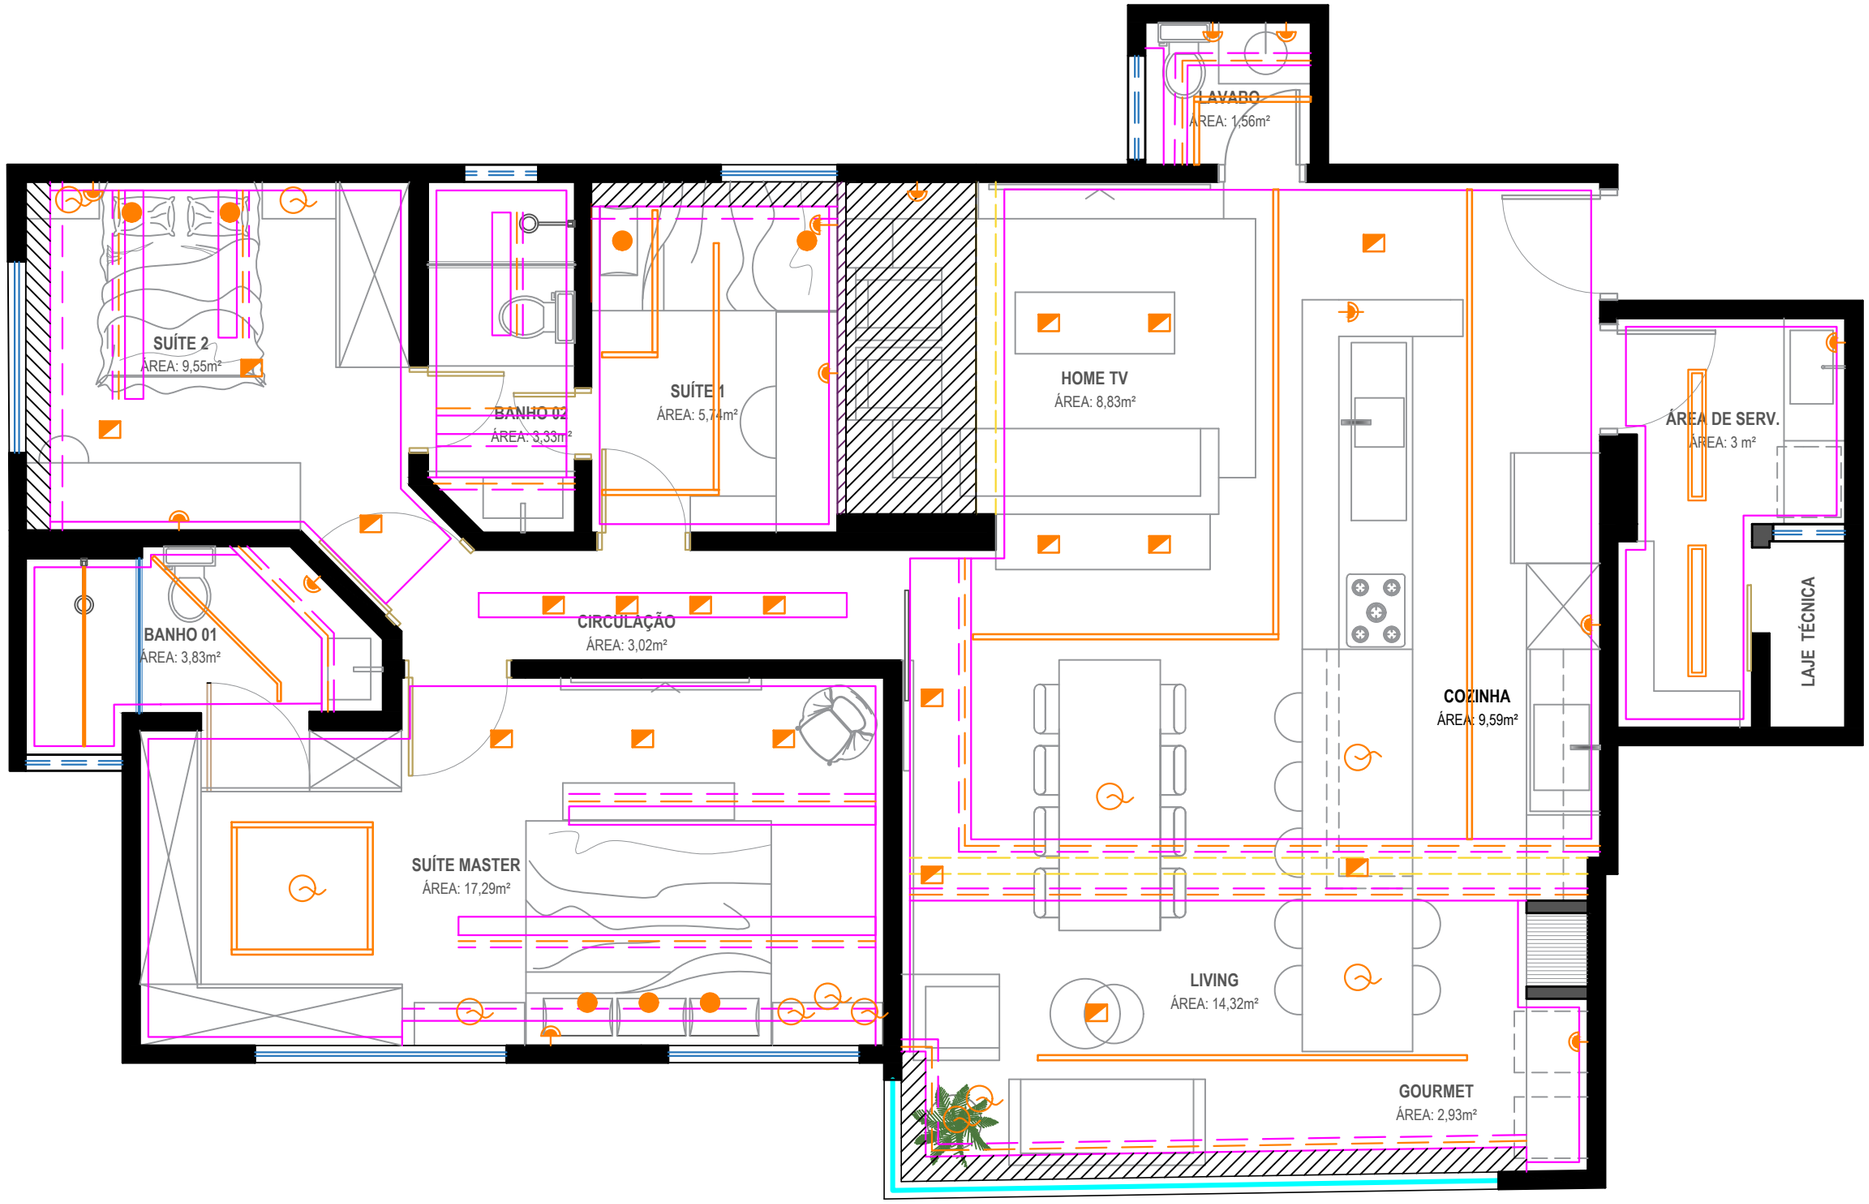

OBSERVAÇÕES:

ARQUITETA: JUSSARA ABADIA GALVÃO FRANCO - CAU-GO 50463 - 7

CLIENTE: HUMBERTO


CONTEÚDO: GESSO + LUMINOTÉCNICO

DESENHISTA: Mª EDUARDA

ESCALA: 1/50

PAGINA: 1

JUSSARA FRANCO ARQUITETURA E INTERIORES

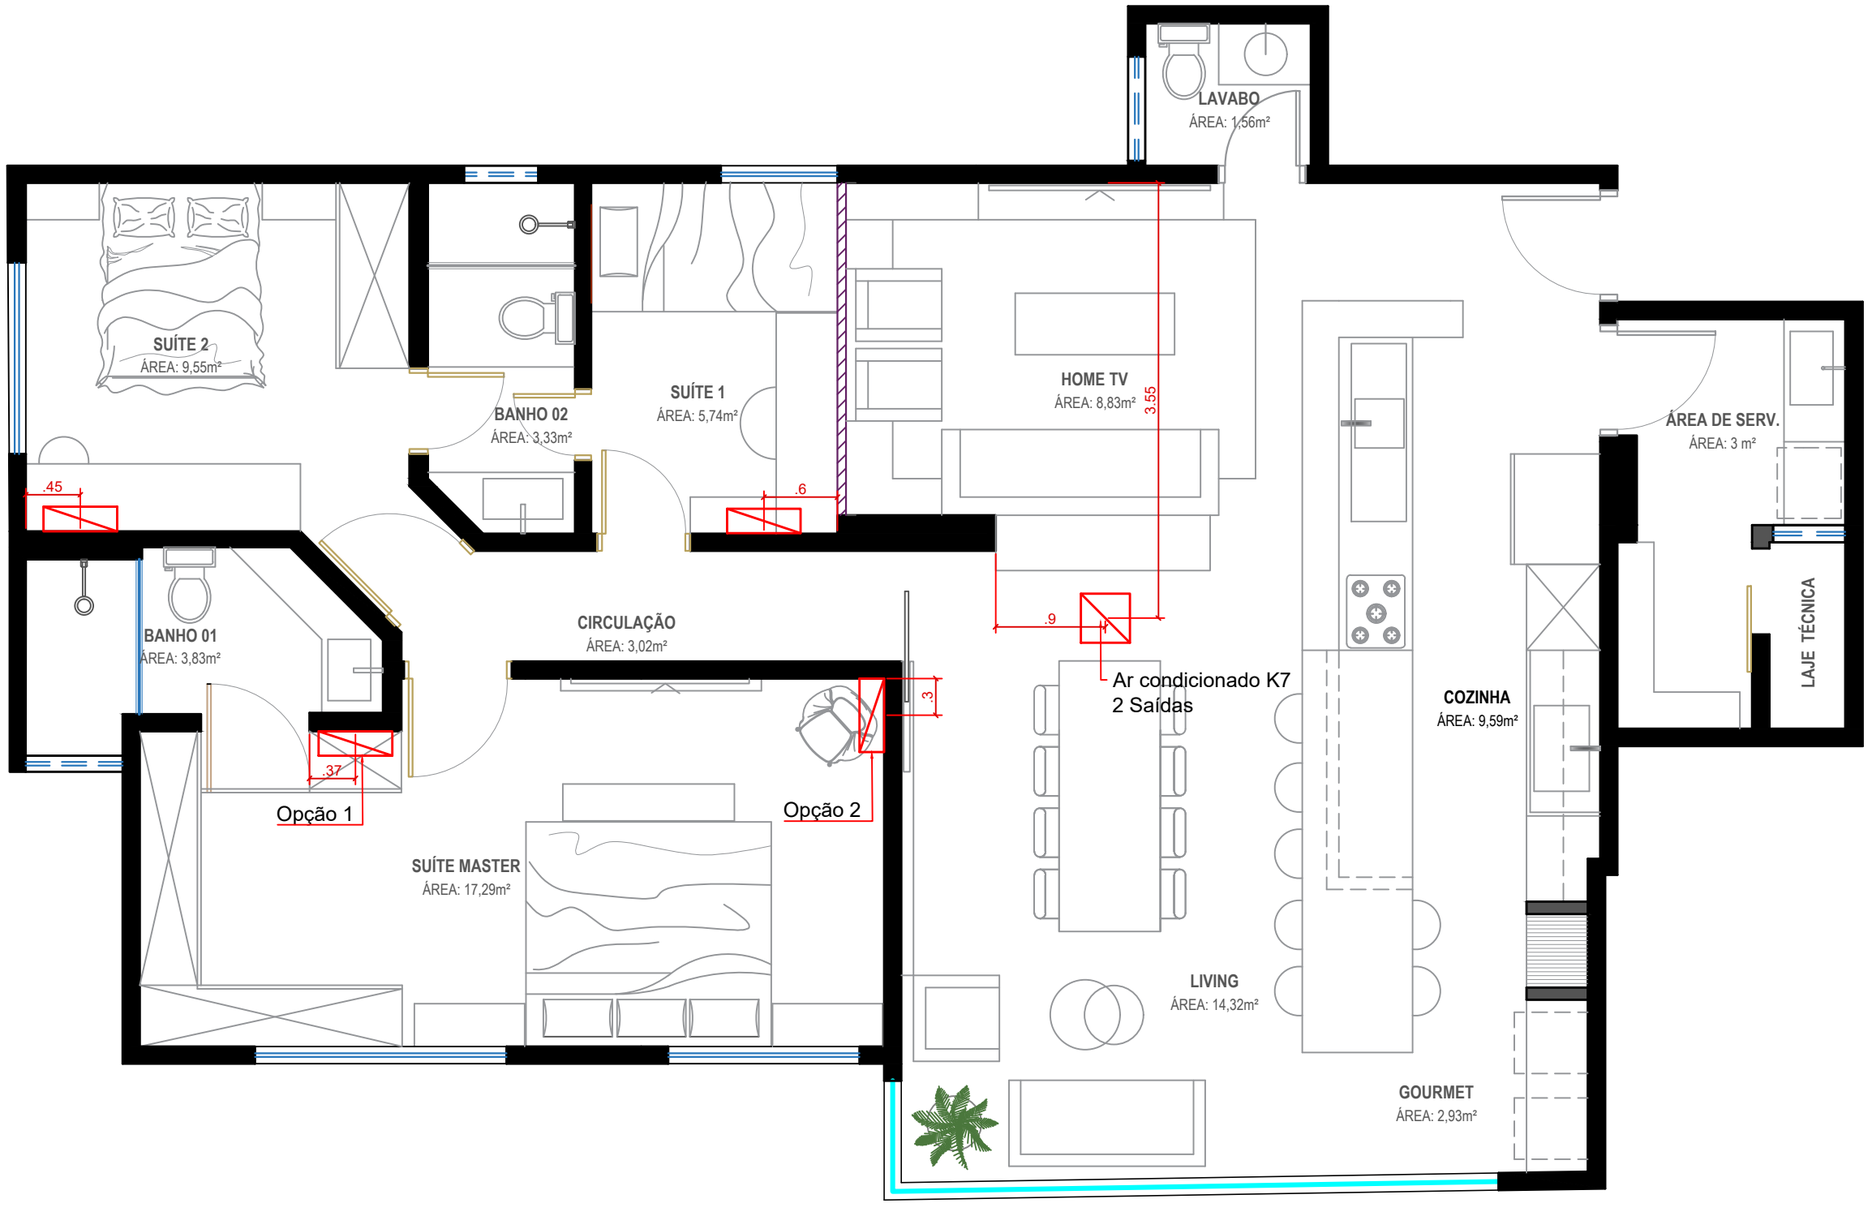

OBSERVAÇÕES:

ARQUITETA: JUSSARA ABADIA GALVÃO FRANCO - CAU-GO 50463 - 7

CLIENTE: HUMBERTO


CONTEÚDO: AR CONDICIONADO

DESENHISTA: Mª EDUARDA

ESCALA: 1/50

PAGINA: 1

JUSSARA FRANCO
ARQUITETURA E INTERIORES

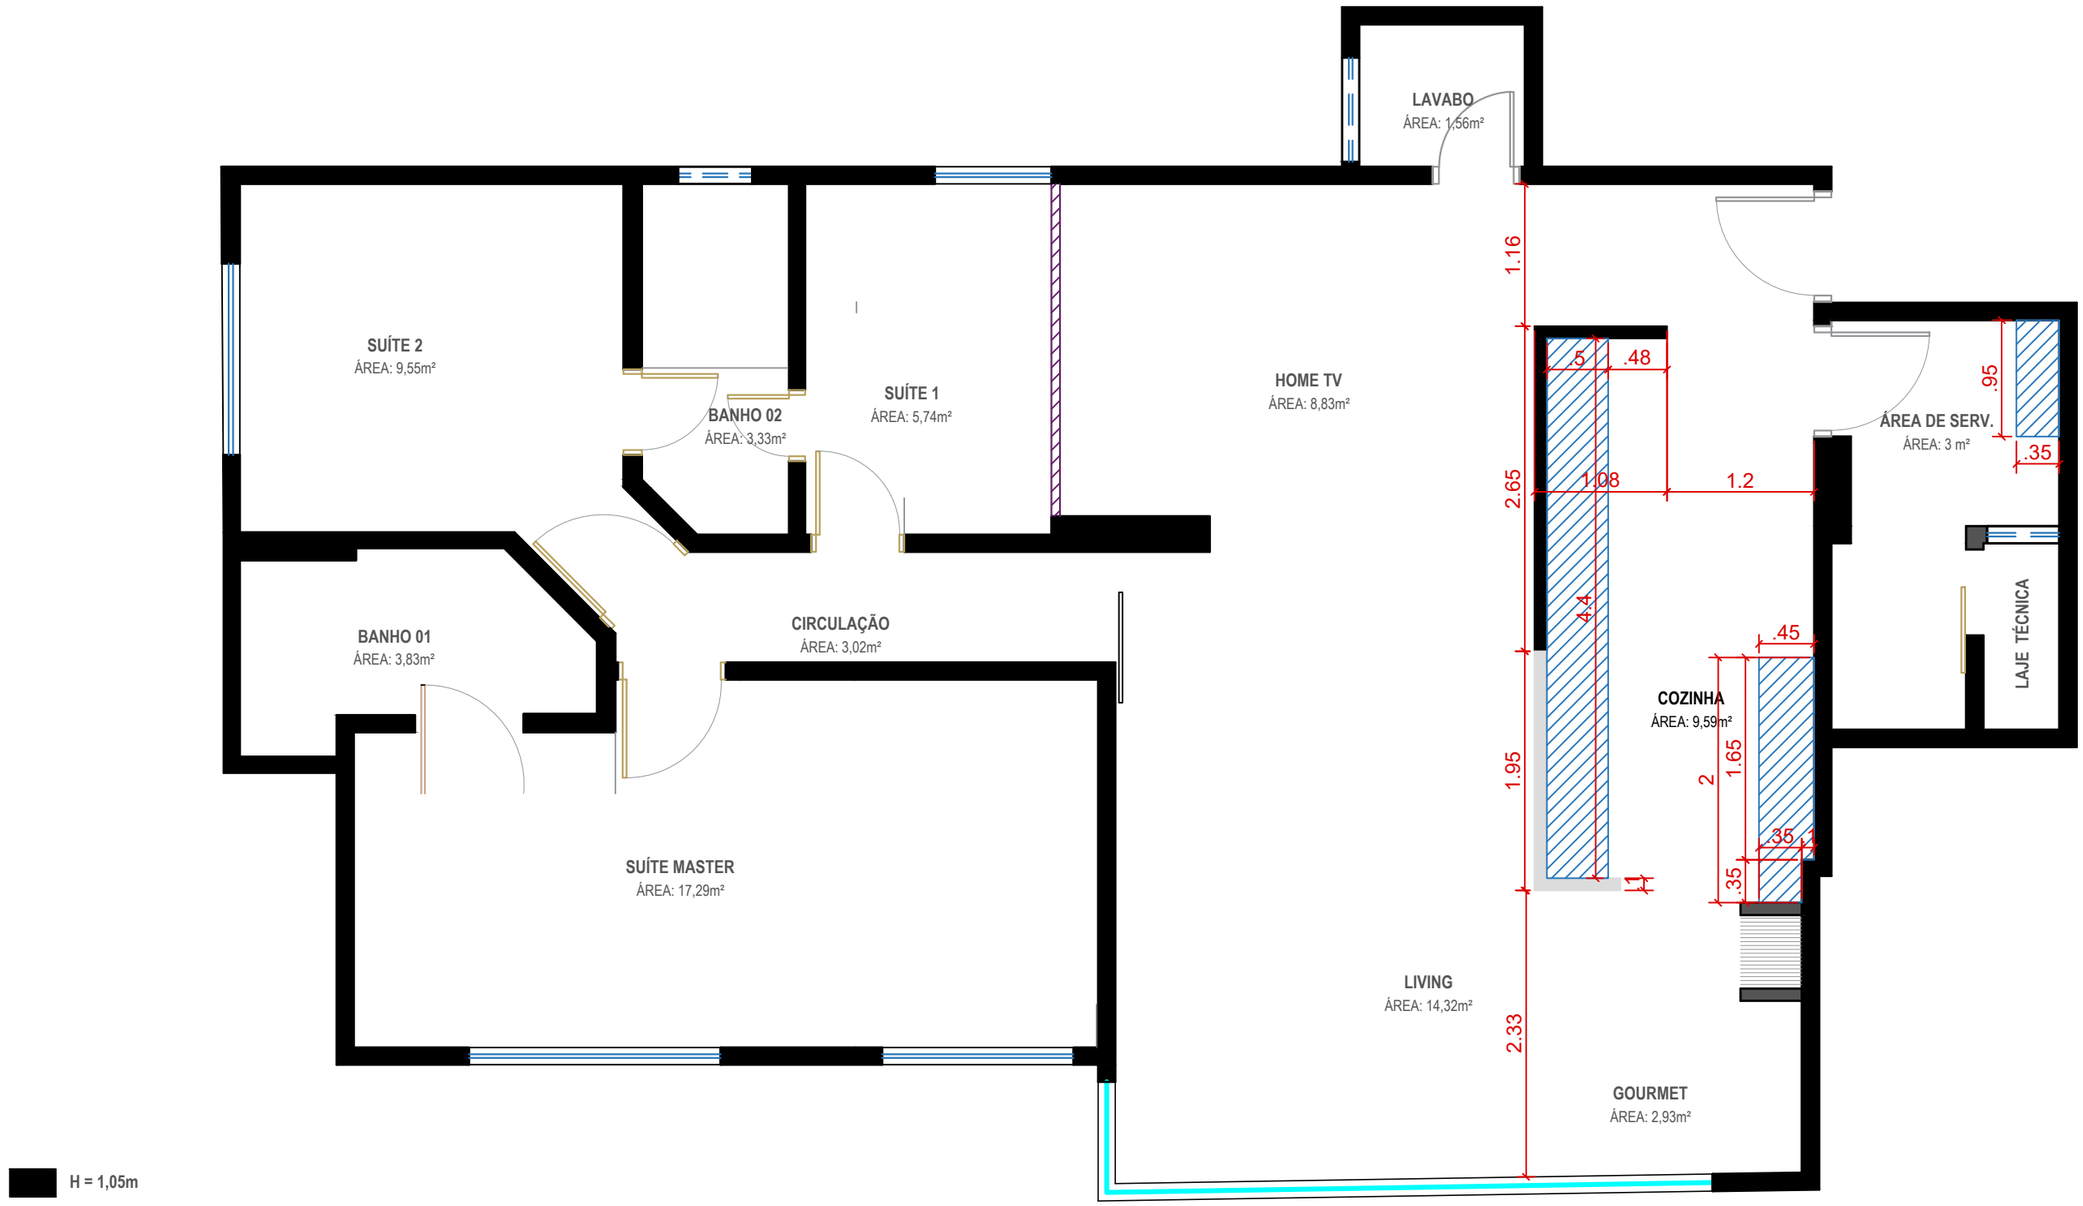

OBSERVAÇÕES:

ARQUITETA: JUSSARA ABADIA GALVÃO FRANCO - CAU-GO 50463 - 7

CLIENTE: HUMBERTO

CONTEÚDO: BASES

DESENHISTA: Mª EDUARDA

ESCALA: 1/50

PAGINA: 1

JUSSARA FRANCO
ARQUITETURA E INTERIORES