


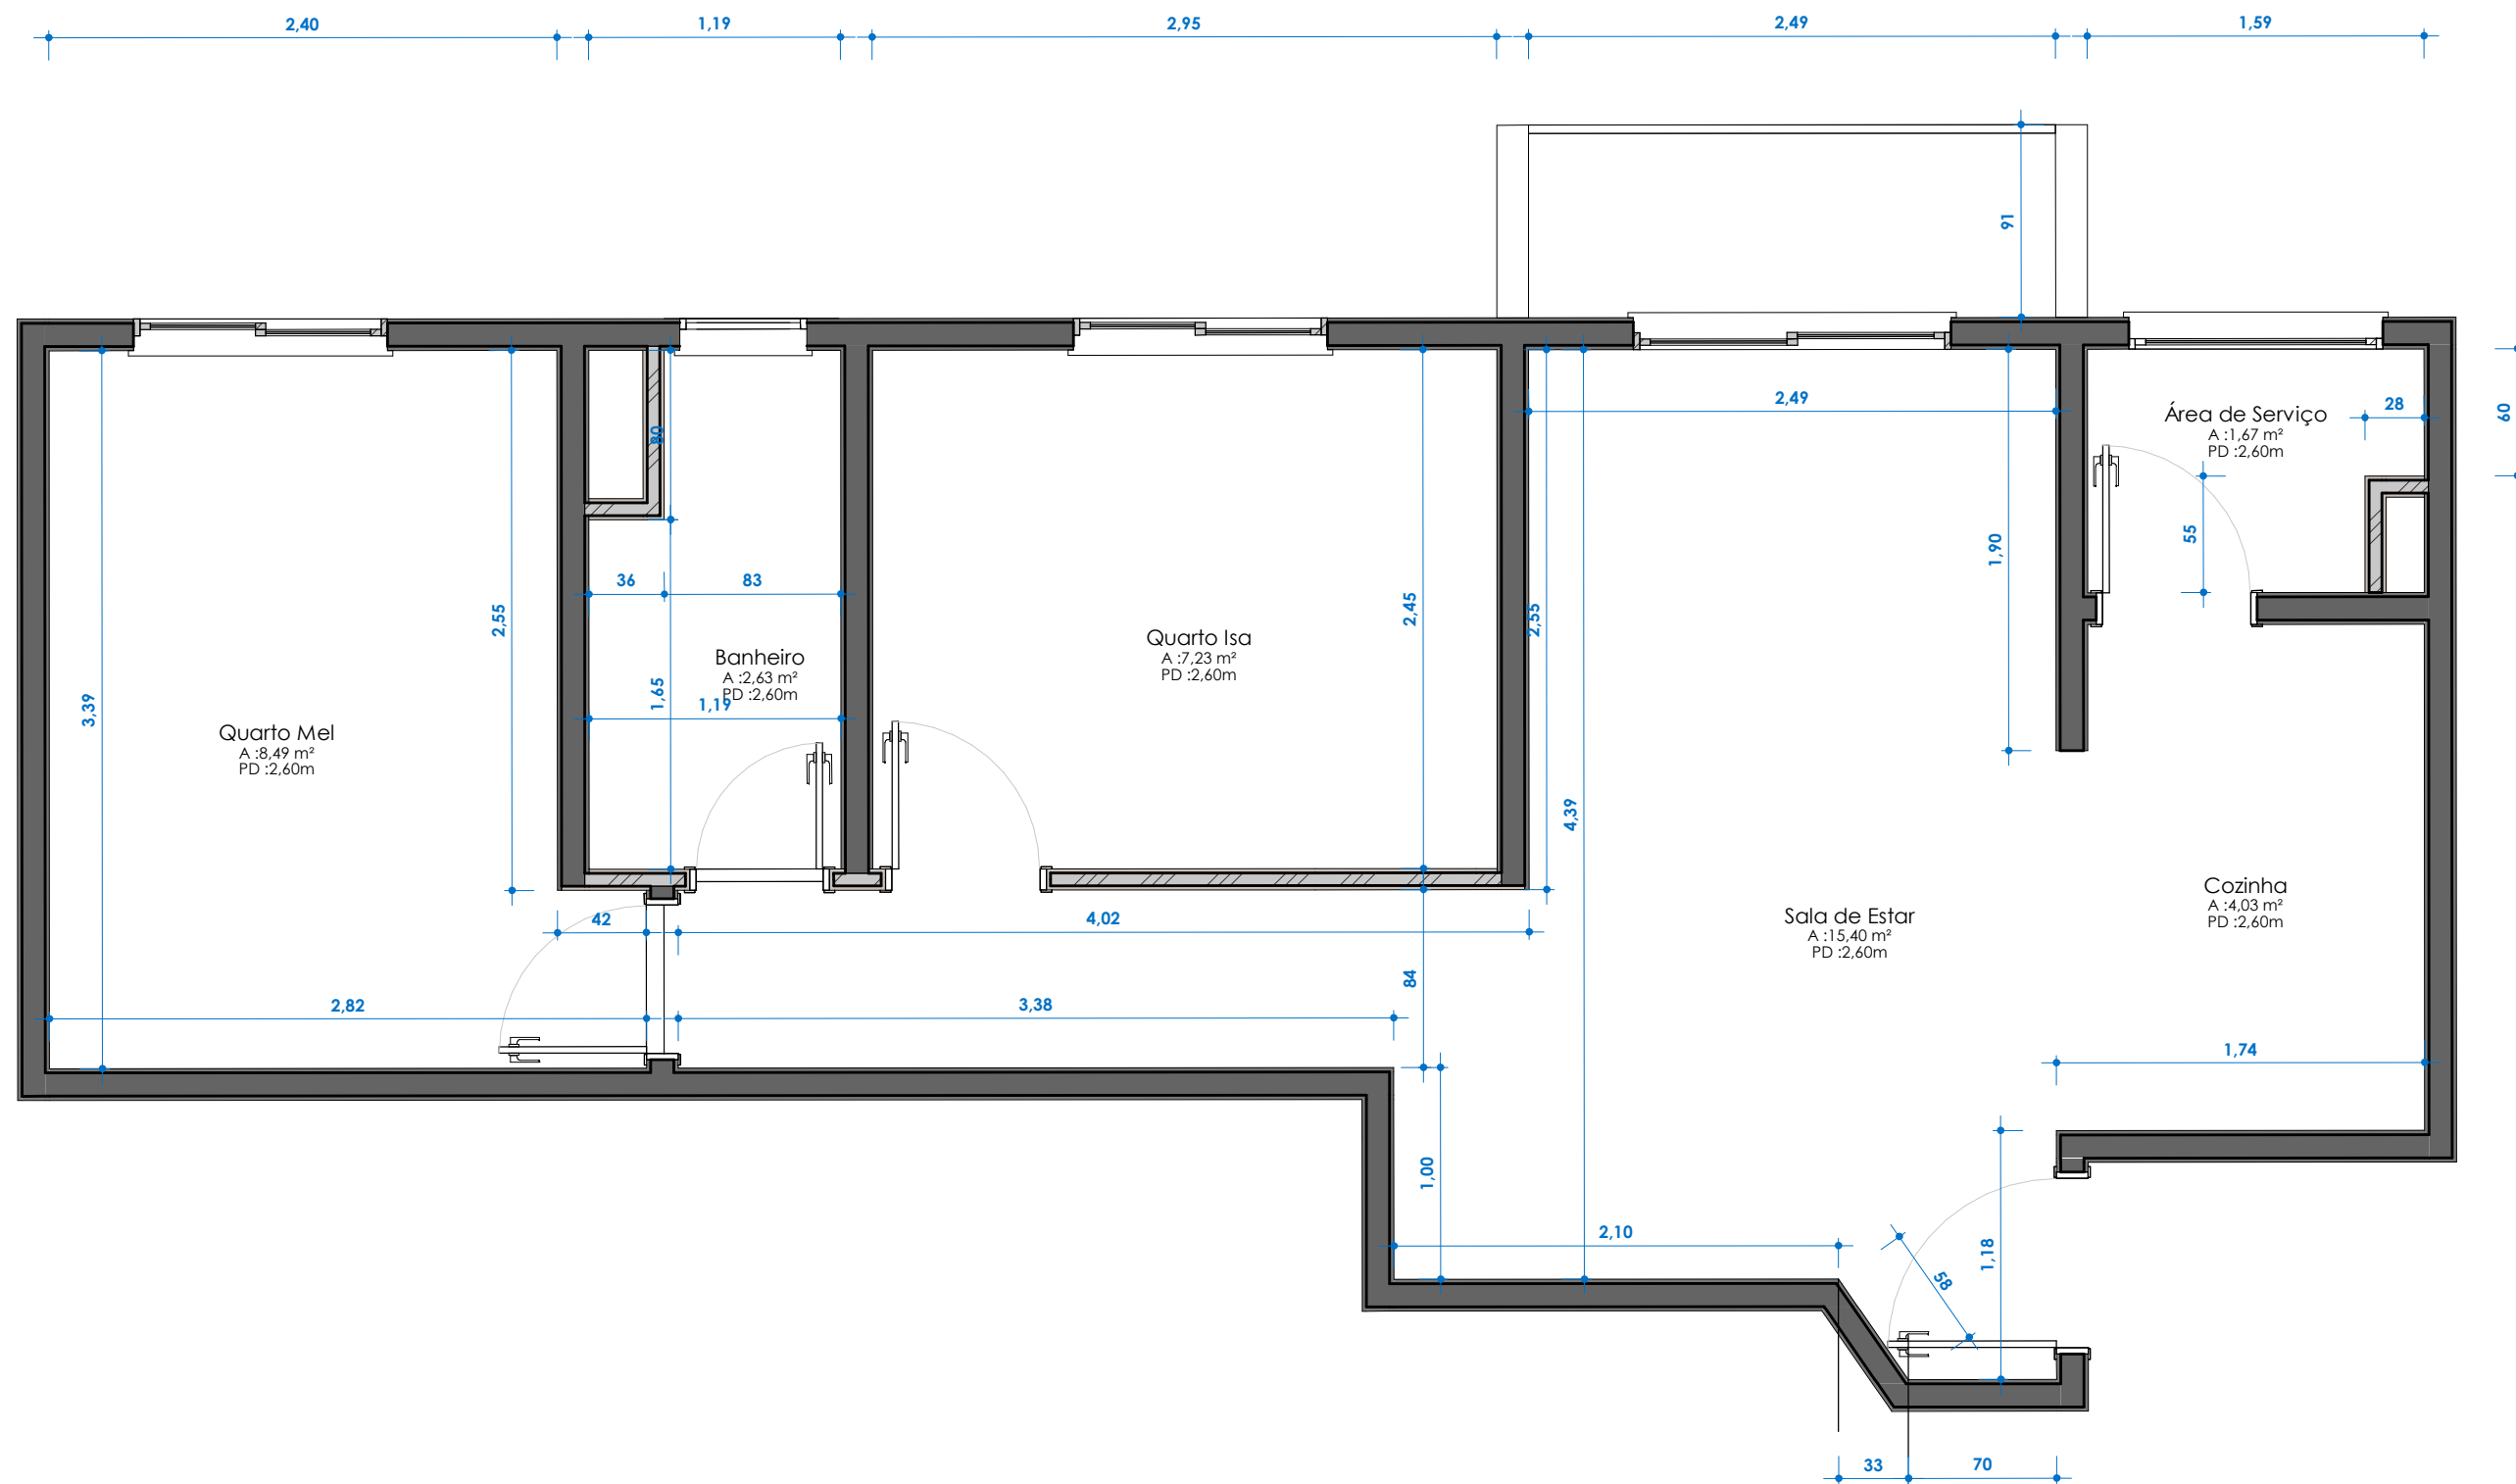


1 Arquitetura - Existente
1 : 35

LEGENDA:

- EXISTENTE
- A DEMOLIR
- A CONSTRUIR

VERIFICAR MEDIDAS NO LOCAL

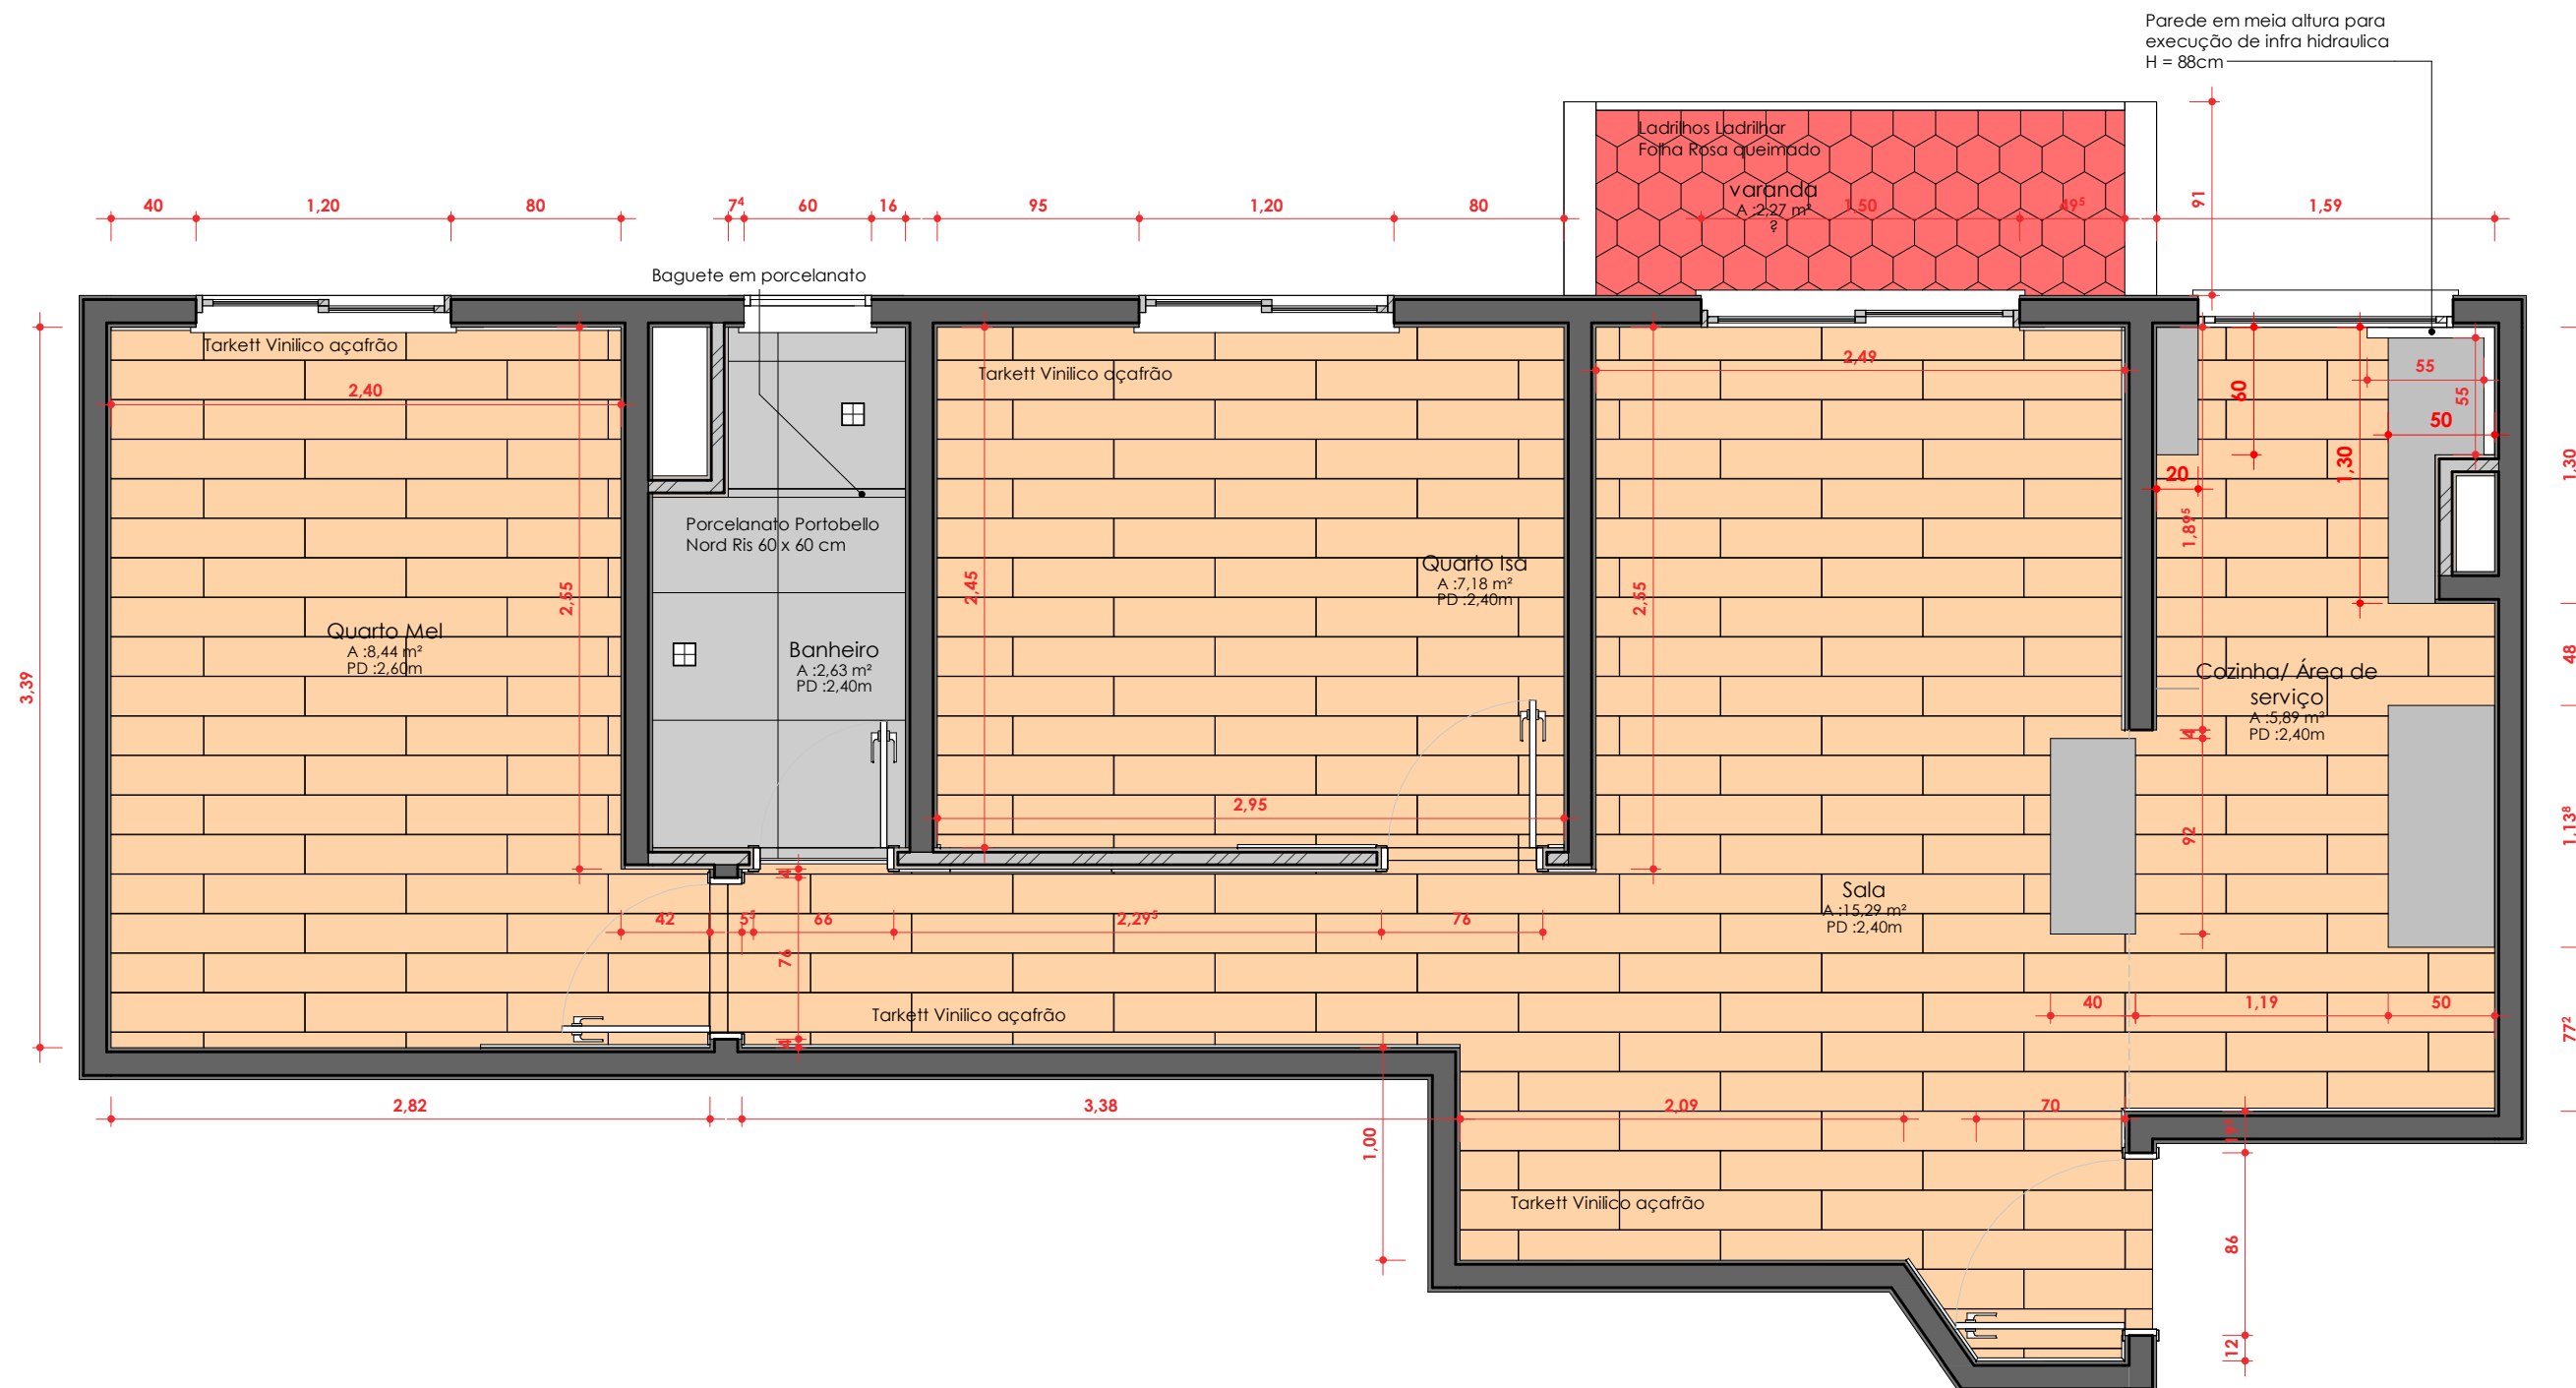

1 Arquitetura - Proposta

1 : 35



PROJETO

PROJETO SNOOPY

RESPONSÁVEL TÉCNICO

DOMA ARQUITETURA

ARQUITETO AUXILIAR

Arq.Heitor Dias

PROPRIETÁRIO

Melissa

LOCAL

Rua Ipiranga, 456 - São Paulo - SP

ASSUNTO


Arquitetura proposta

PRANCHA

AQ2

VERSÃO

R3

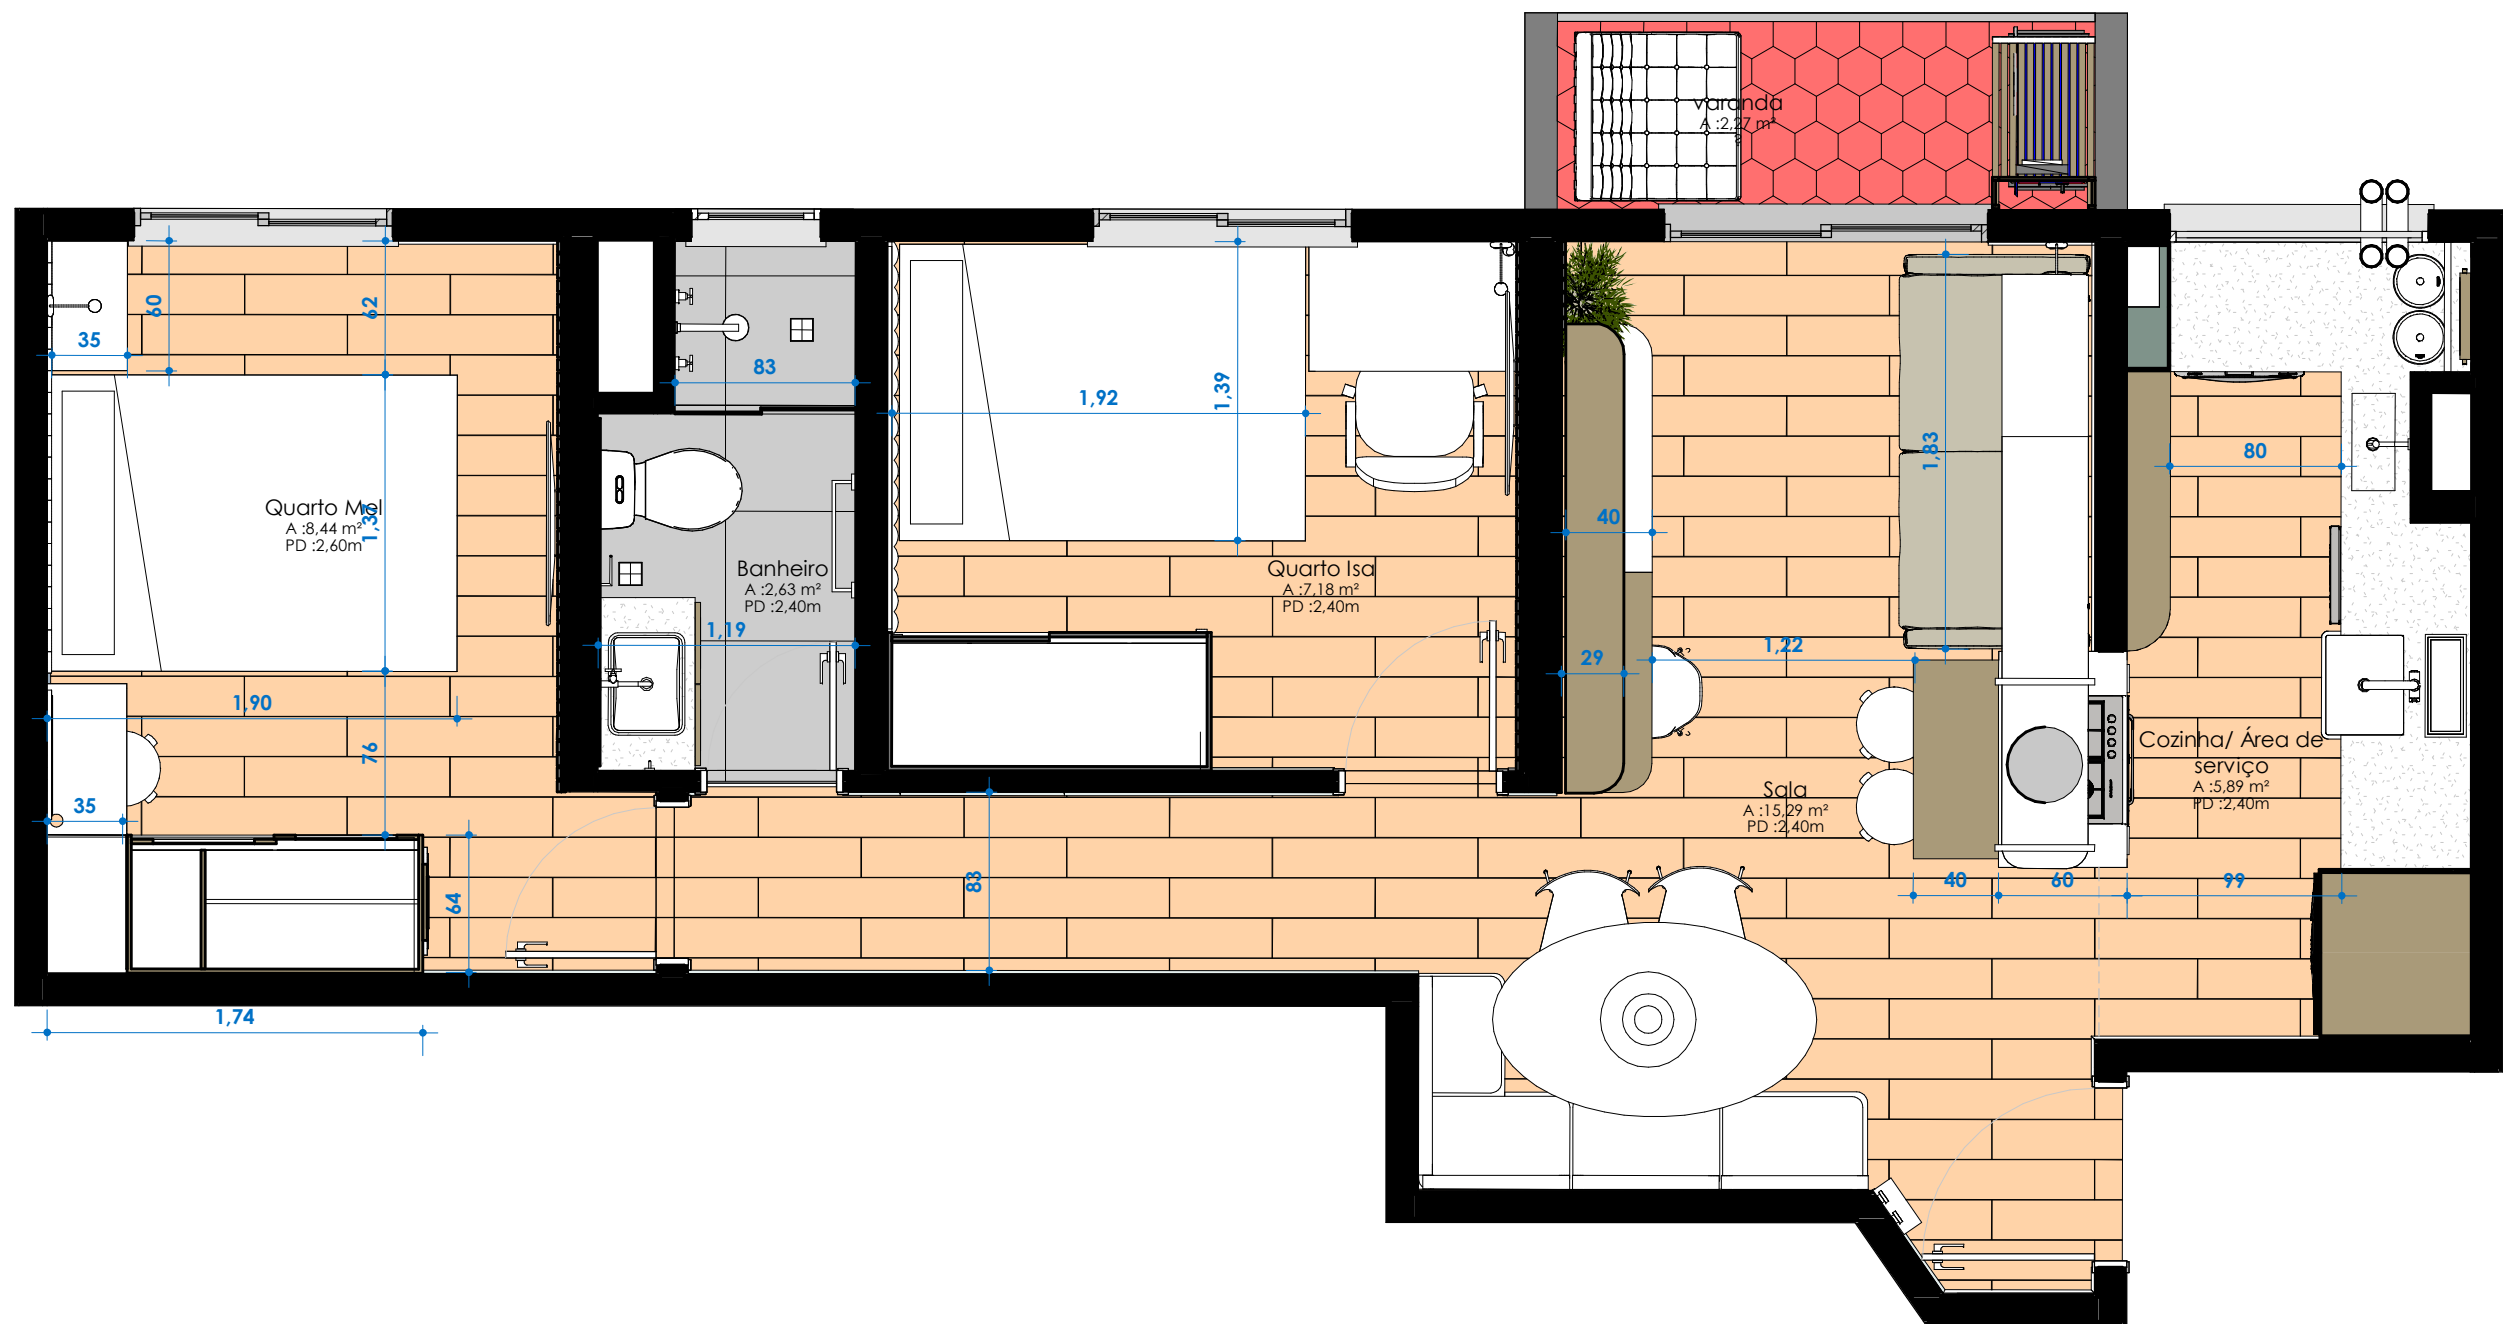

1 Arquitetura - Layout
1 : 35



PROJETO
PROJETO SNOOPY


RESPONSÁVEL TÉCNICO
DOMA ARQUITETURA
ARQUITETO AUXILIAR
Arq.Heitor Dias

PROPRIETÁRIO
Melissa
LOCAL
Rua Ipiranga, 456 - São Paulo - SP

ASSUNTO
Arquitetura - Layout

PRANCHA
AQ3

VERSÃO
R3

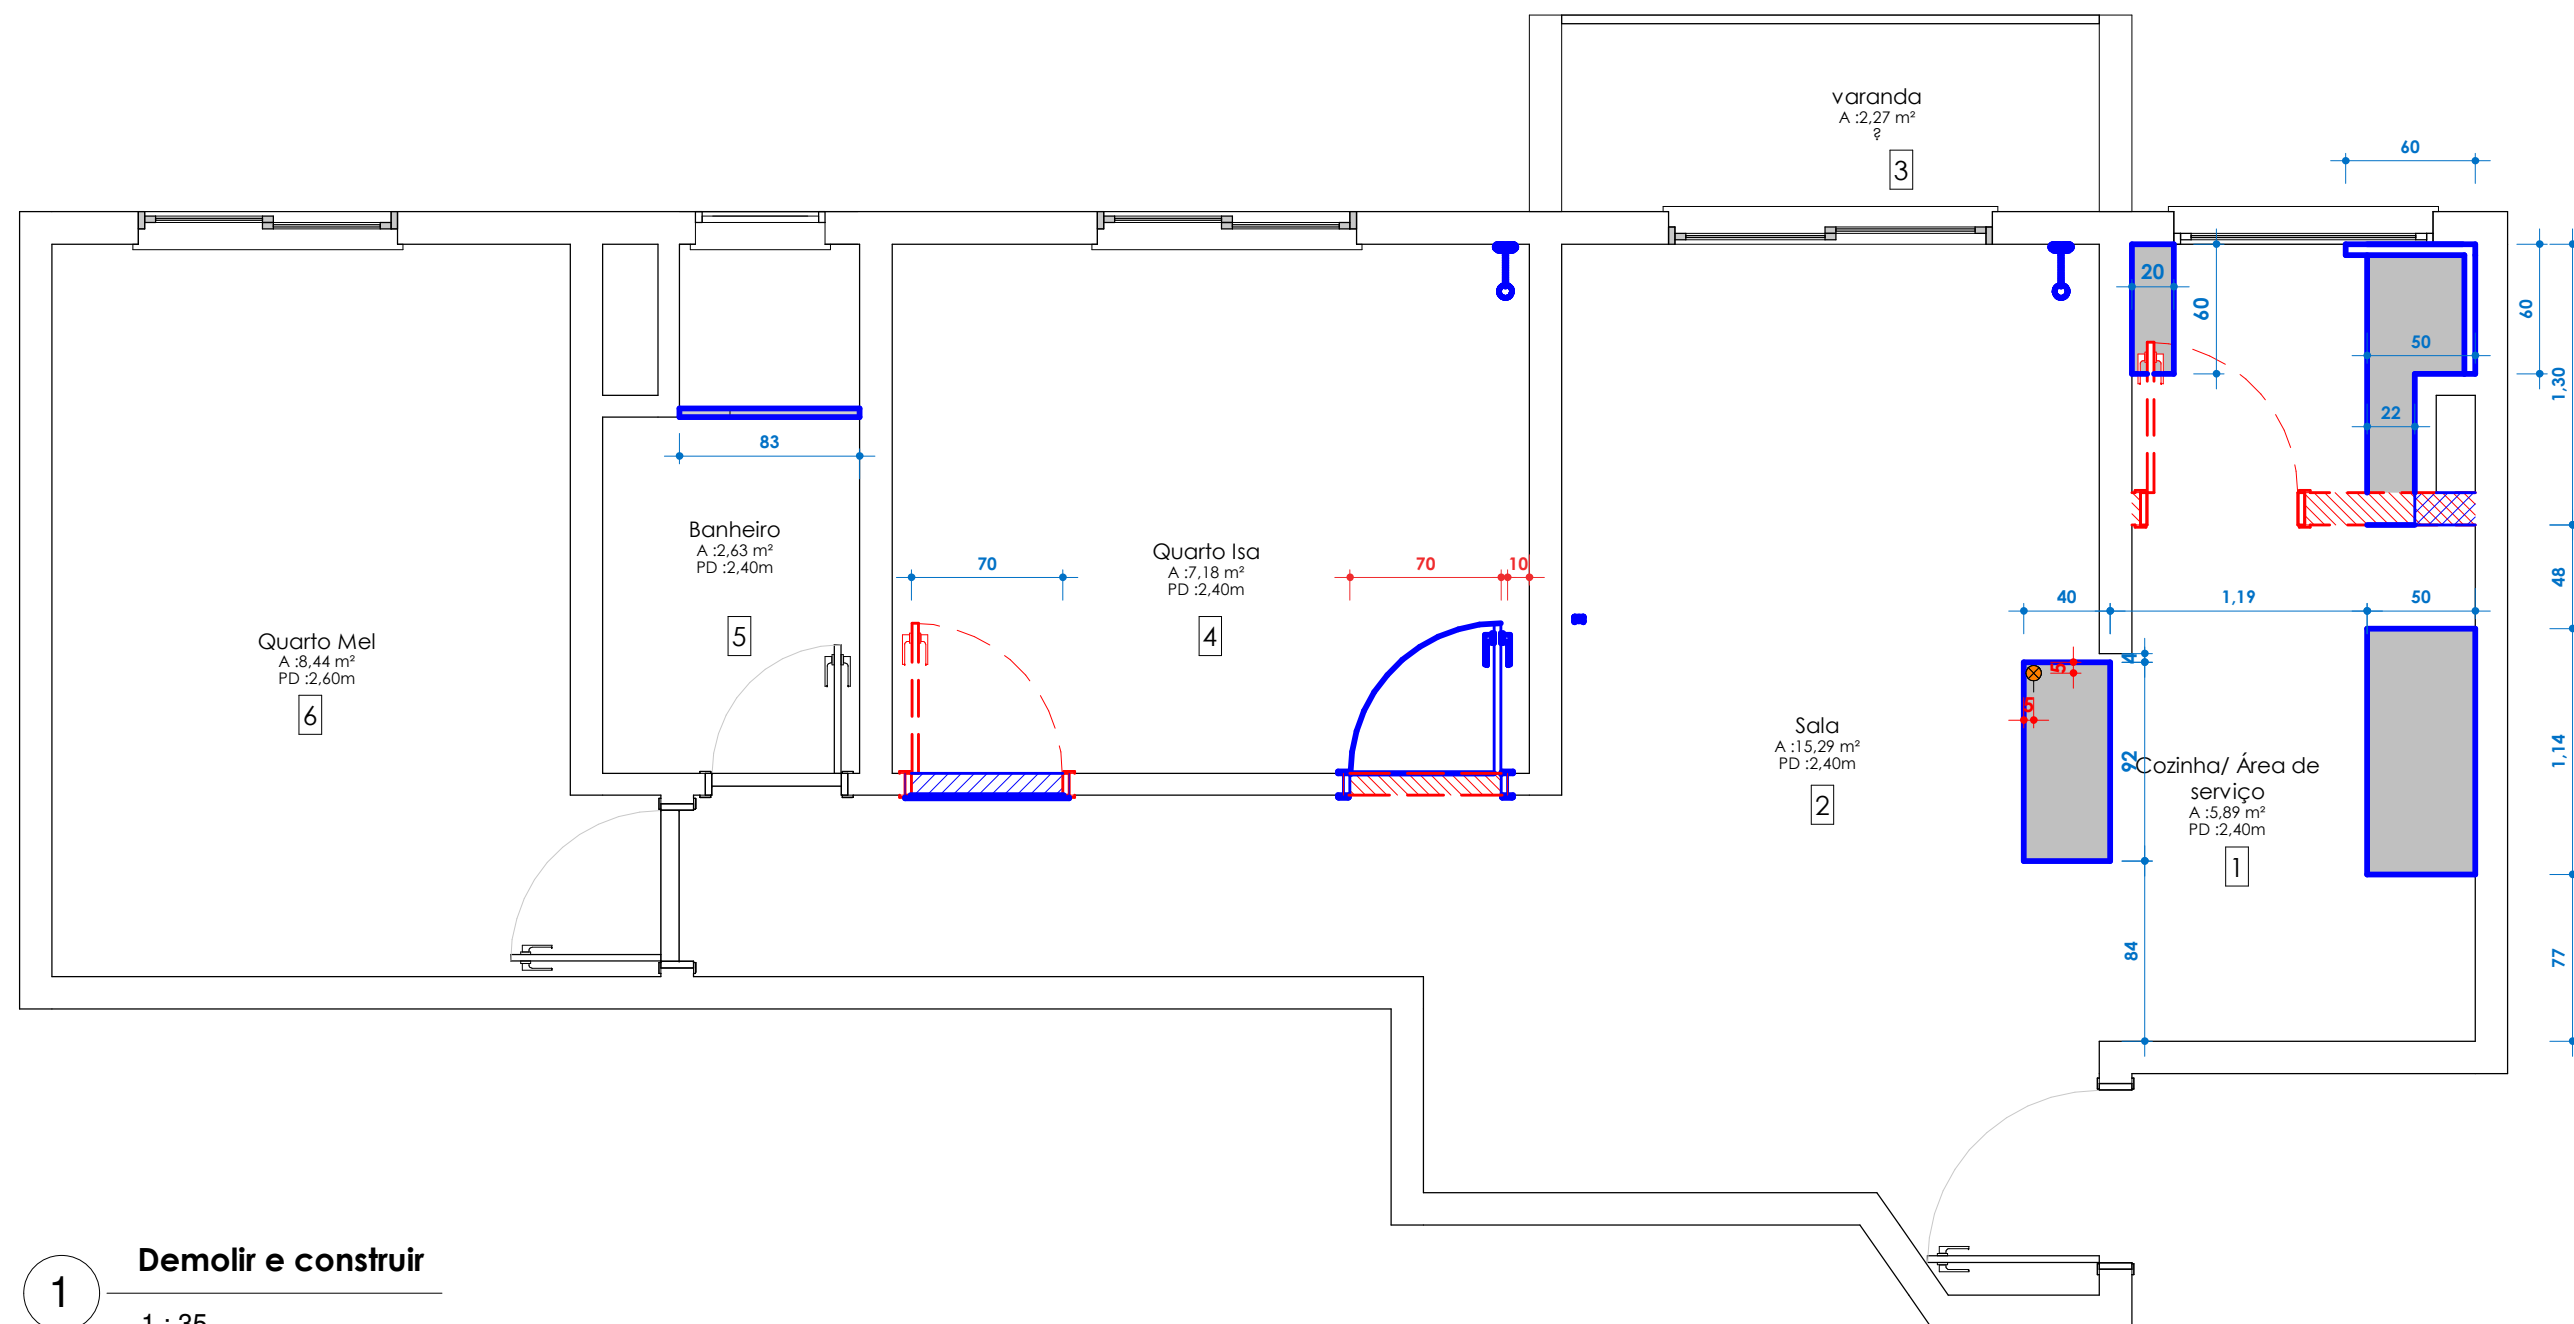

1 Demolir e construir
1 : 35

VERIFICAR NOTAS NA FL AQ5

VERIFICAR MEDIDAS NO LOCAL

LEGENDA:

- EXISTENTE
- A DEMOLIR
- A CONSTRUIR



PROJETO
PROJETO SNOOPY

RESPONSÁVEL TÉCNICO
DOMA ARQUITETURA
ARQUITETO AUXILIAR
Arq.Heitor Dias

PROPRIETÁRIO
Melissa
LOCAL
Rua Ipiranga, 456 - São Paulo - SP

ASSUNTO
Demolir e construir

PRANCHA
AQ4
VERSÃO
R3

1 - Cozinha/ Área de serviço

- Prever proteção de esquadrias;
- Prever remoção e proteção a porta;
- Prever demolição de alvenaria conforme planta;
- Prever retirada de piso existente;
- Prever remoção de tanque existente;
- Prever retirada de revestimentos existentes;
- Prever retirada e proteção a metais e louças existentes;
- Prever retirada e proteção de marcenaria existente;
- Prever retirada e descarte de espelhos de tomada existente;
- Prever aplicação de autonivelante no piso;
- Prever amaciamento de paredes para execução de pintura;
- Prever instalação de forro de gesso acartonado liso conforme planta FR01;
- Prever instalação de infra elétrica conforme projeto EL01;
- Prever instalação de novo piso vinílico;
- Prever a instalação de novo revestimento;
- Prever Base em alvenaria com H=15cm
- Prever instalação de rodapé conforme planta de paginação;
- Prever instalação de marcenaria;
- Prever instalação de marmoraria;
- Prever instalação de reforço no forro conforme projeto;
- Prever passagem de dutos de aquecedor a gás e coifa;
- Prever pontos de hidráulica conforme planta HI01;
- Prever instalação luminotécnica conforme planta IL01;
- Prever troca de ralo existente;
- Prever meia parede para passagem de tubulação conforme planta HI01 H=88cm;
- Prever proteção para piso;
- Prever instalação de itens hidrossanitários;

4 - Quarto Isa

- Prever proteção de esquadrias;
- Prever proteção a porta;
- Prever retirada de piso existente;
- Prever retirada e proteção de marcenaria existente;
- Prever retirada e descarte de espelhos de tomada existente;
- Prever amaciamento de paredes para execução de pintura;
- Prever aplicação de autonivelante no piso;
- Prever instalação de forro de gesso acartonado liso conforme planta FR01;
- Prever instalação de infra elétrica conforme projeto EL01;
- Prever instalação de novo piso vinílico;
- Prever instalação de rodapé conforme planta de paginação;
- Prever instalação de marcenaria;
- Prever instalação luminotécnica conforme planta IL01;
- Prever instalação de evaporadora conforme planta HVAC;
- Prever proteção para piso;
- Prever retirada e proteção de porta existente;
- Prever demolição de alvenaria conforme planta;
- Prever instalação de porta, batente e guarnição conforme planta;

2 - Sala

- Prever proteção de esquadrias;
- Prever proteção a porta;
- Prever retirada de piso existente;
- Prever retirada e proteção de marcenaria existente;
- Prever retirada e descarte de espelhos de tomada existente;
- Prever aplicação de autonivelante no piso;
- Prever amaciamento de paredes para execução de pintura;
- Prever instalação de forro de gesso acartonado liso conforme planta FR01;
- Prever instalação de infra elétrica conforme projeto EL01;
- Prever instalação de novo piso vinílico;
- Prever Base em alvenaria com H=15cm
- Prever instalação de rodapé conforme planta de paginação;
- Prever instalação luminotécnica conforme planta IL01;
- Prever instalação de evaporadora conforme planta HVAC;
- Prever proteção para piso;
- Prever troca de guarnição de portas;

5 - Banheiro

- Prever proteção de esquadrias;
- Prever proteção a porta;
- Prever retirada de piso existente;
- Prever retirada de revestimentos existentes;
- Prever checagem de itens hidrossanitários;
- Prever tratamento para infiltração existente, caso necessario;
- Prever retirada e proteção a metais e louças existentes;
- Prever retirada e proteção de marcenaria existente;
- Prever retirada e descarte de espelhos de tomada existente;
- Prever impermeabilização de piso e paredes do box;
- Prever reutilização de ponto de esgoto e elevação do ponto de água fria confome planta HI1;
- Prever instalação de forro de gesso RU conforme planta FR01;
- Prever instalação de infra elétrica conforme projeto EL01;
- Prever instalação de novo piso de porcelanato;
- Prever a instalação de novo revestimento;
- Prever instalação de marcenaria;
- Prever instalação de marmoraria;
- Prever instalação de reforço no forro conforme projeto;
- Prever instalação luminotécnica conforme planta IL01;
- Prever instalação de ralo oculto;
- Prever proteção para piso;
- Prever instalação de itens hidrossanitários;
- Prever instalação de box de vidro;
- Prever convecção de baguete em porcelanato;
- Prever rasgo na alvenaria para nicho embutido;
- Prever abertura no forro para a instalação de Trilho do box conforme detalhe na folha FO2;

3 - Varanda

- Prever proteção de Guarda corpo;
- Prever proteção a porta;
- Prever retirada de piso existente;
- Prever retirada e descarte de espelhos de tomada existente;
- Prever instalação de infra elétrica conforme projeto EL01;
- Prever instalação de novo piso ladrilho hidraulico;
- Prever instalação de marcenaria;
- Prever instalação de condensadora conforme planta HVAC;
- Prever proteção para piso;

6 - Quarto Mel

- Prever proteção de esquadrias;
- Prever proteção a porta;
- Prever retirada de piso existente;
- Prever retirada e proteção de marcenaria existente;
- Prever retirada e descarte de espelhos de tomada existente;
- Prever aplicação de autonivelante no piso;
- Prever amaciamento de paredes para execução de pintura;
- Prever instalação de infra elétrica conforme projeto EL01;
- Prever instalação de novo piso vinílico;
- Prever instalação de rodapé conforme planta de paginação;
- Prever instalação de marcenaria;
- Prever instalação luminotécnica conforme planta IL01;
- Prever instalação de evaporadora conforme planta HVAC;
- Prever rasgos em alvenaria para a instalação de tubulação de evaporadora;
- Prever proteção para piso;



PROJETO

PROJETO SNOOPY

RESPONSÁVEL TÉCNICO

DOMA ARQUITETURA
ARQUITETO AUXILIAR
Arq.Heitor Dias

PROPRIETÁRIO

Melissa
LOCAL
Rua Ipiranga, 456 - São Paulo - SP

ASSUNTO


Demolir e construir

PRANCHA

AQ5

VERSÃO

R3

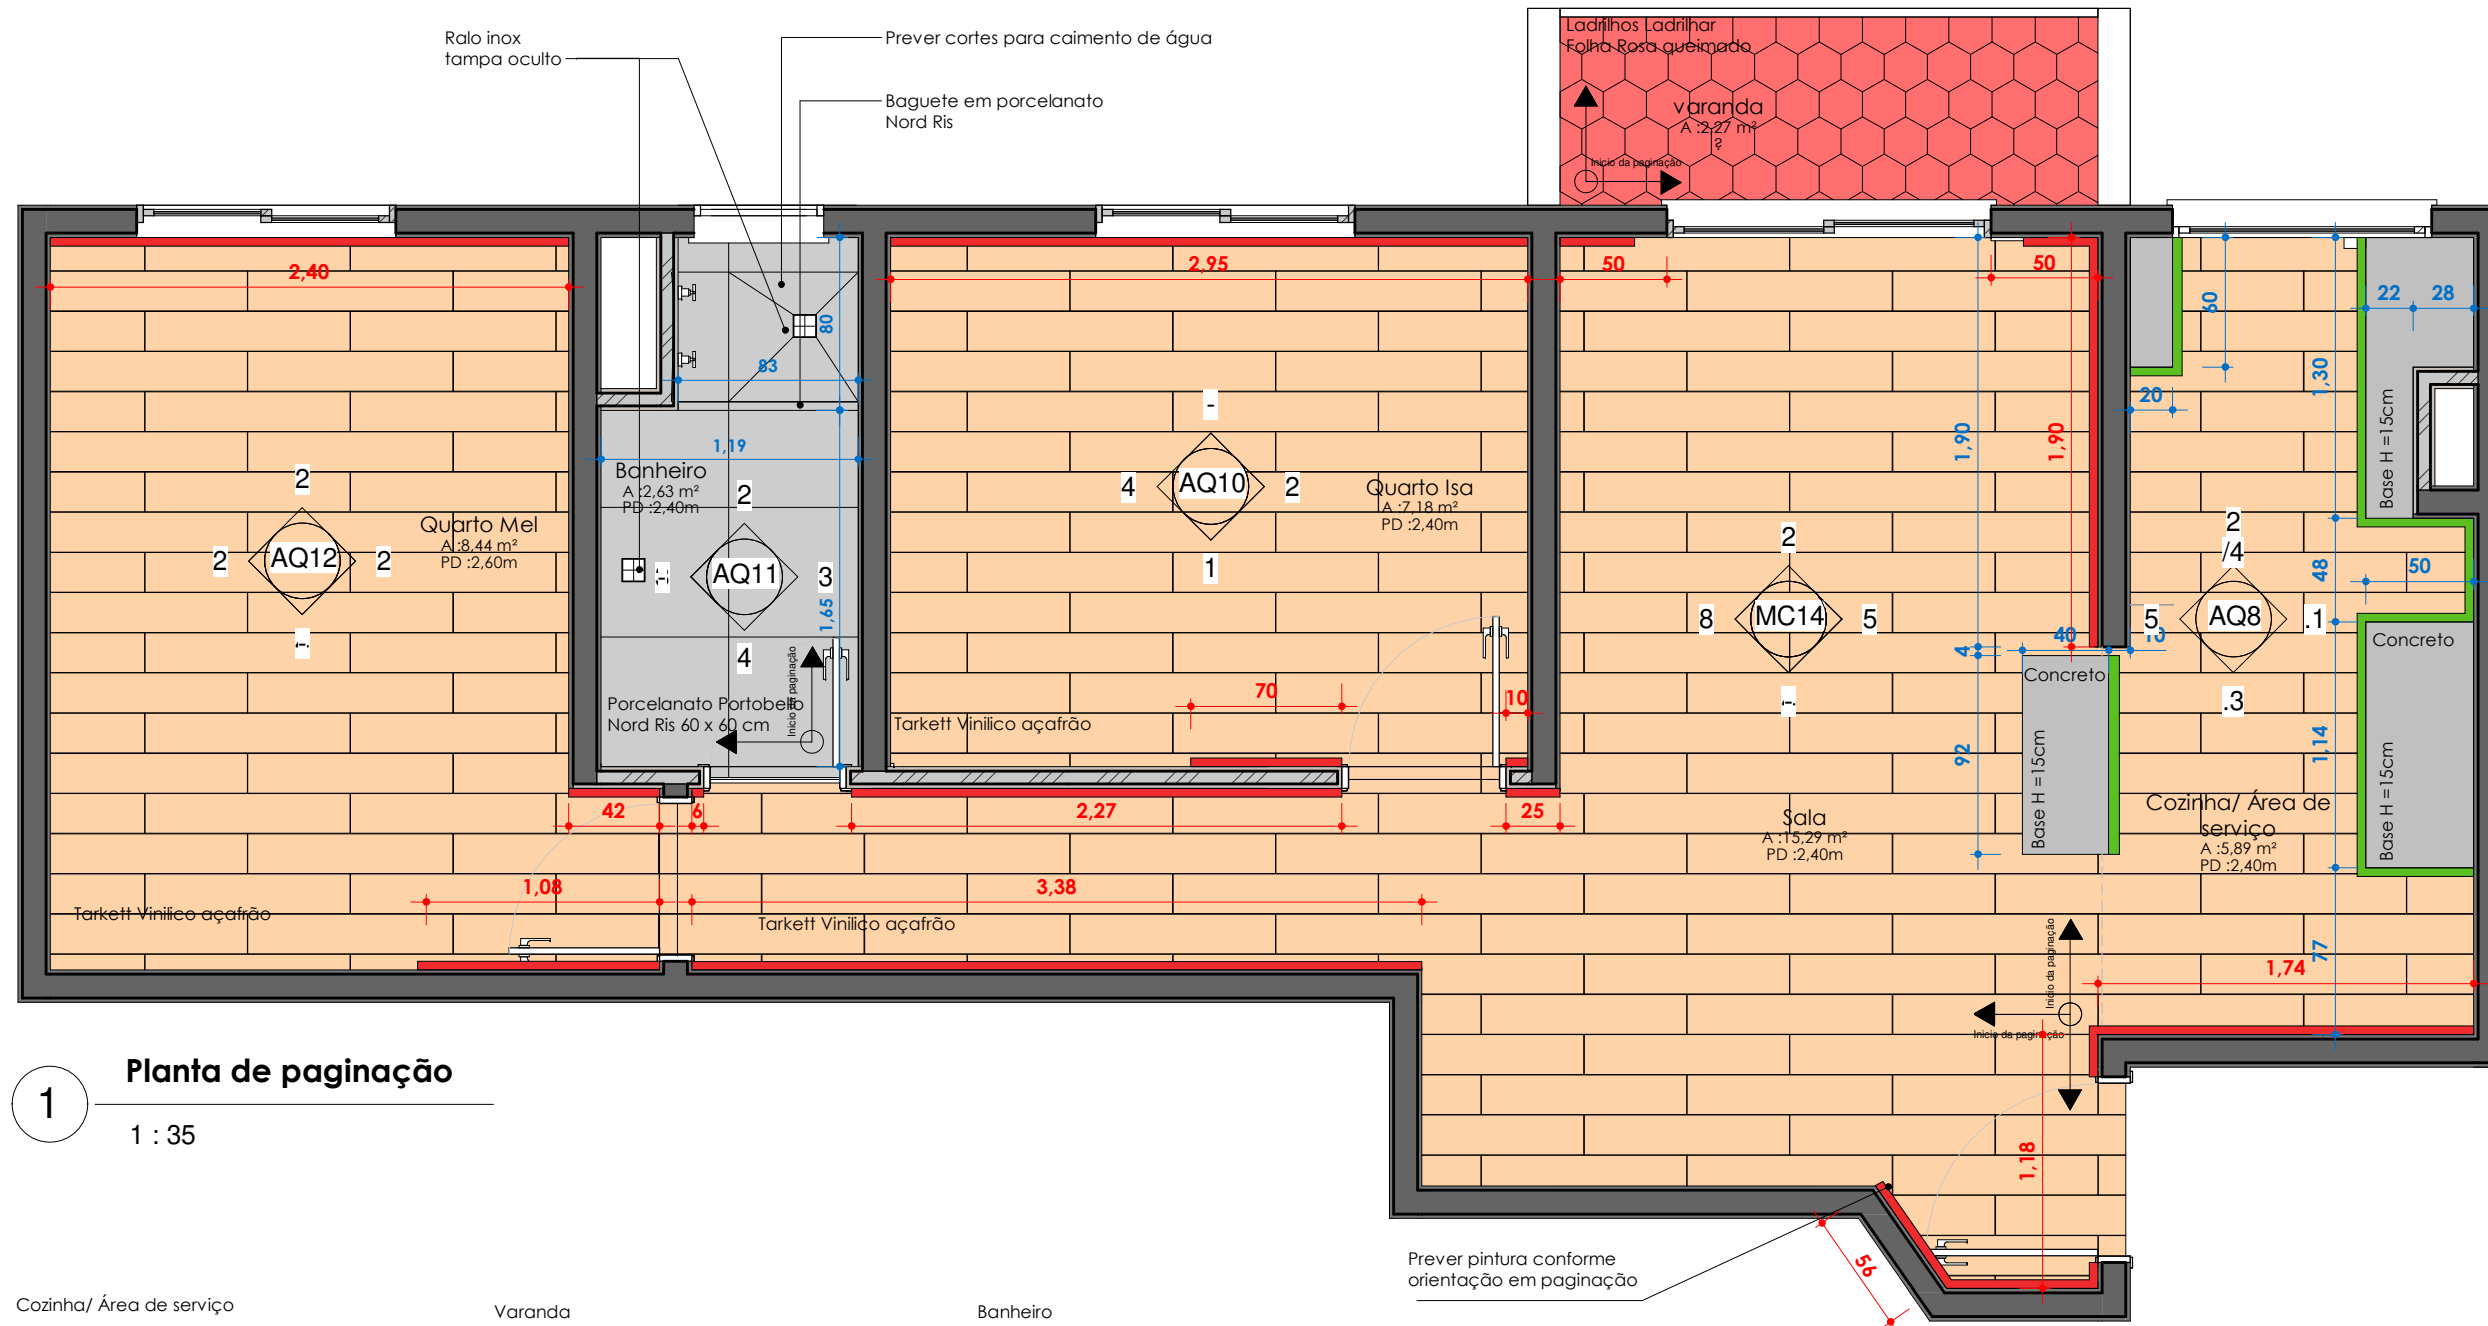

1 Planta de paginação
1 : 35

- Cozinha/ Área de serviço

 - Piso vinílico Tarkett Essence Hit Açafraão
Área = 5,81m²
Espessura = 2 mm
 - Rodapé em porcelanato Nord Ris 60x60
- Varanda

 - Ladrilho Hidraulico Folha rosa queimado
Área = 2,27m²
Espessura = 20mm
Junta de assentamento = 1mm
- Banheiro


 - Piso porcelanato Portobello Nord Ris 60x60
Área = 2,66m²
Espessura = 9,5mm
Junta de assentamento = 1,5mm
Rejunte = Cinza platina
- Sala

 - Piso vinílico Tarkett Essence Hit Açafraão
Área = 15,24m²
Espessura = 2 mm
 - Rodapé Santa Luzia Liso 15cm Aplicado = 9,80m
- Quarto Isa

 - Piso vinílico Tarkett Essence Hit Açafraão
Área = 7,18m²
Espessura = 2 mm
 - Rodapé Santa Luzia Liso 15cm Aplicado = 3,75m
- Quarto Mel

 - Piso vinílico Tarkett Essence Hit Açafraão
Área = 8,44m²
Espessura = 2 mm
 - Rodapé Santa Luzia Liso 15cm Aplicado = 4,10m

Paginação de pisos
ESC: 1 : 25

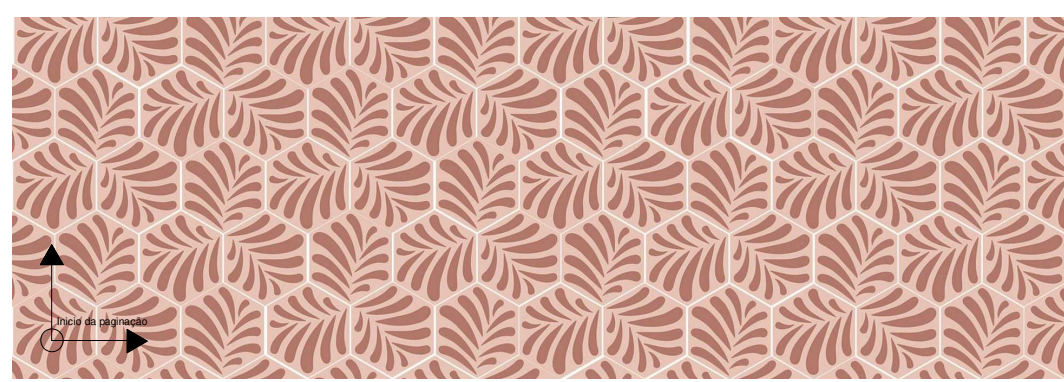

Paginação ladrilhos folha




PROJETO
PROJETO SNOOPY

RESPONSÁVEL TÉCNICO
DOMA ARQUITETURA
ARQUITETO AUXILIAR
Arq.Heitor Dias

PROPRIETÁRIO
Melissa
LOCAL
Rua Ipiranga, 456 - São Paulo - SP

ASSUNTO
Paginação

PRANCHA
AQ6
VERSÃO
R3

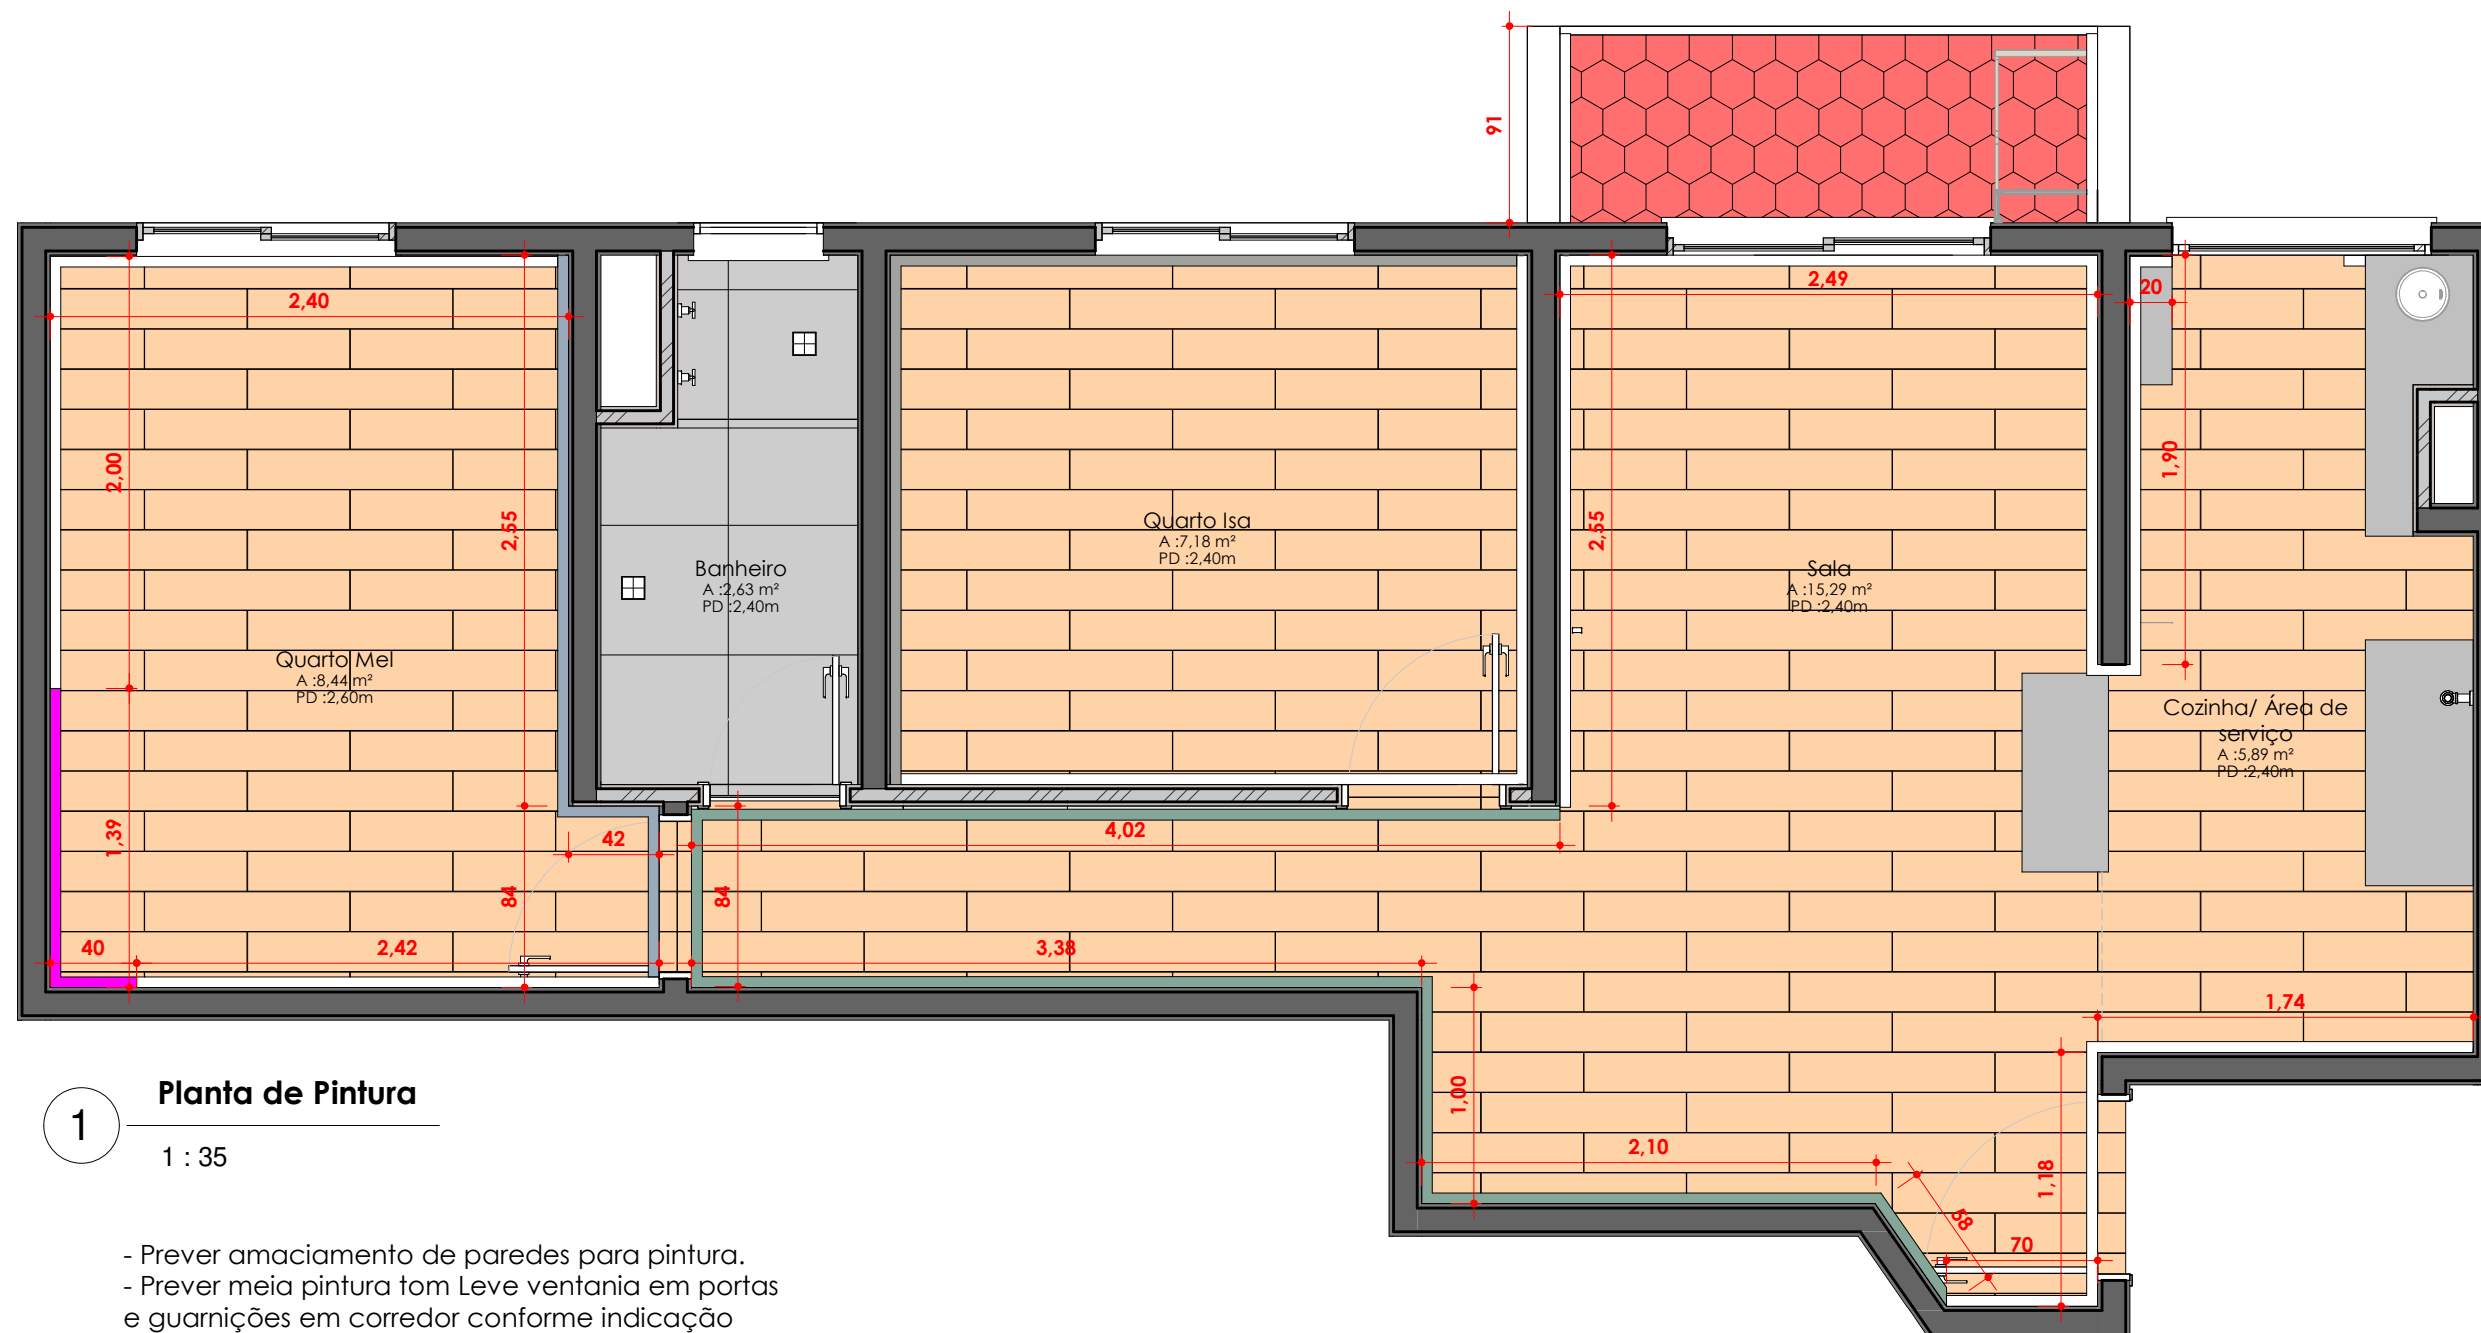

1 Planta de Pintura

1 : 35

- Prever amaciamento de paredes para pintura.
- Prever meia pintura tom Leve ventania em portas e guarnições em corredor conforme indicação

	Pintura no tom céu nublado - Suvinil H = Piso / Teto		Meia pintura no tom Leve ventania - Suvinil Meia pintura no tom Gelo - Suvinil H = piso / 0,90m
	Meia pintura no tom Gelo - Suvinil Meia Pintura no tom céu nublado - Suvinil H = 2,15cm / Teto		Pintura no tom Gelo - Suvinil H = piso / Teto
	Meia pintura no tom Elefante - Suvinil Meia pintura no tom Gelo - Suvinil H = piso / 1,00m		

Legenda Pintura

ESC: 1 : 25




PROJETO
PROJETO SNOOPY

RESPONSÁVEL TÉCNICO
DOMA ARQUITETURA
ARQUITETO AUXILIAR
Arq.Heitor Dias

PROPRIETÁRIO
Melissa
LOCAL
Rua Ipiranga, 456 - São Paulo - SP

ASSUNTO
Pintura


PRANCHA
AQ7
VERSÃO
R3

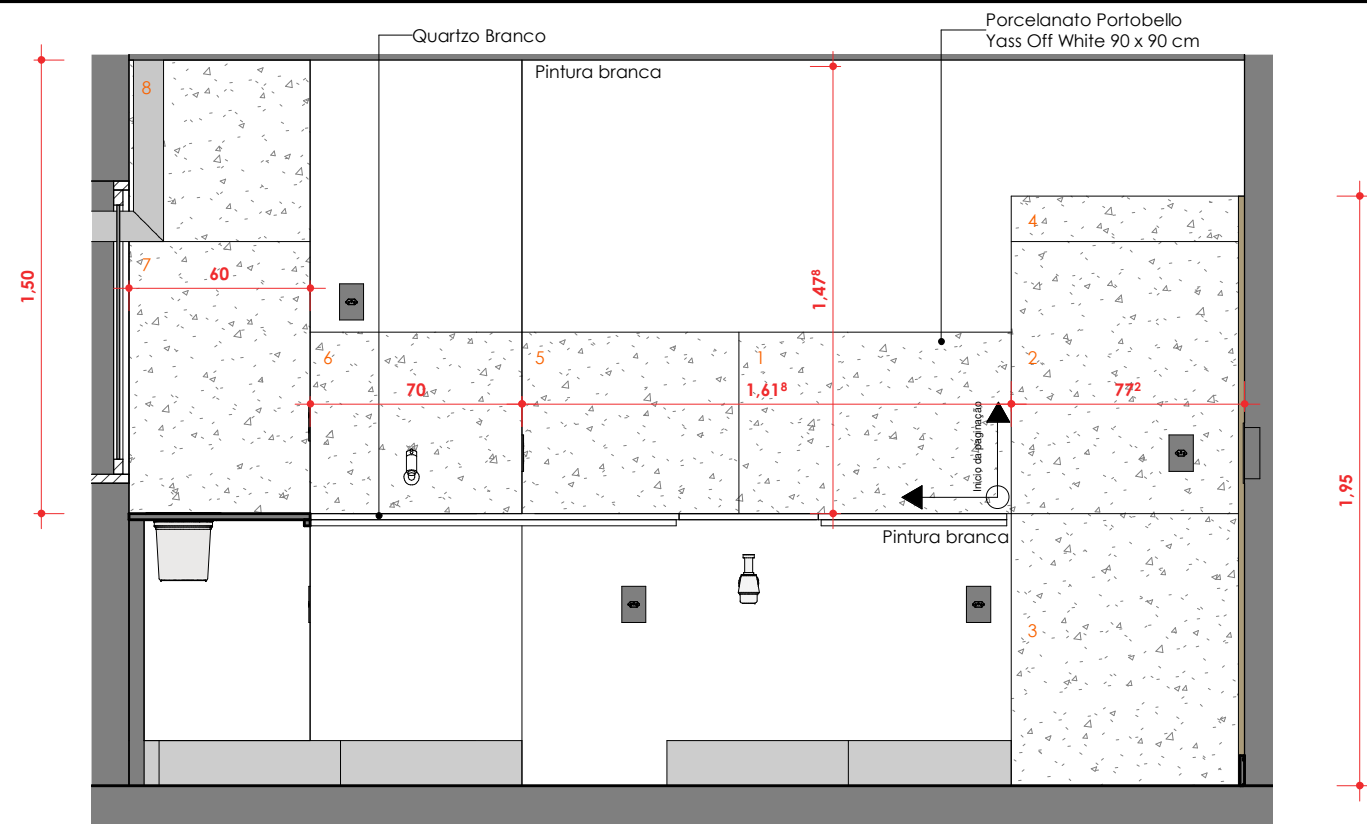

Paginação - Bancada Cozinha

1

1 : 25

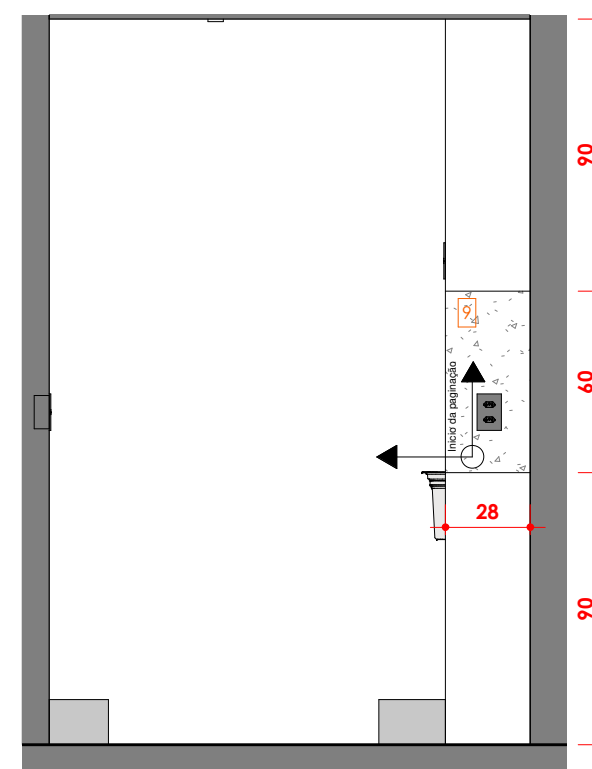

Paginação - Shaft Cozinha


2

1 : 25

Piso porcelanato Portobello
Yass Off White 90x90cm
Variação visual = V3
Área = 13 peças
Espessura = 10mm
Junta de assentamento = 1,5mm
Rejunte = Cinza platina ou branco

Piso porcelanato Portobello
Nord Ris 60x60
Área = Rodabase
Espessura = 9,5mm
Junta de assentamento = 1,5mm
Rejunte = Cinza platina


Revestimento Cozinha
ESC: 1 : 25

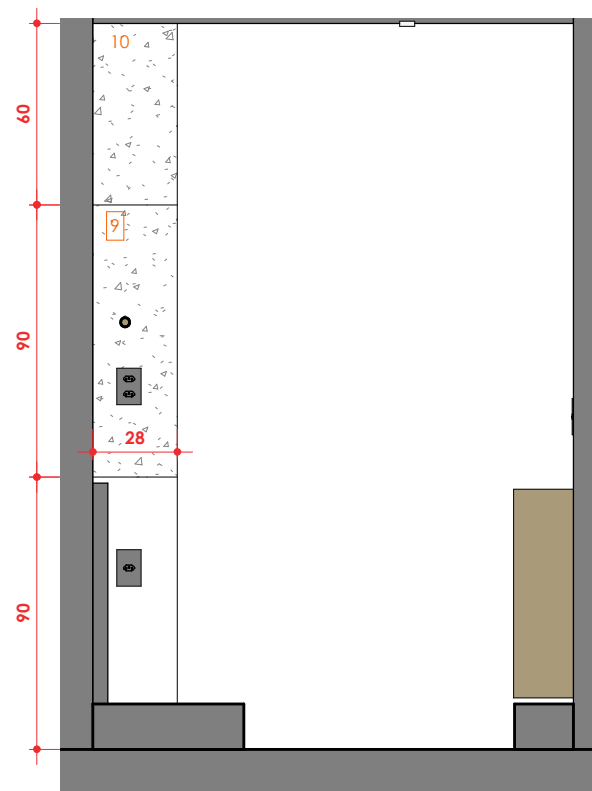

Paginação - Shaft Área de serviço

3


1 : 25

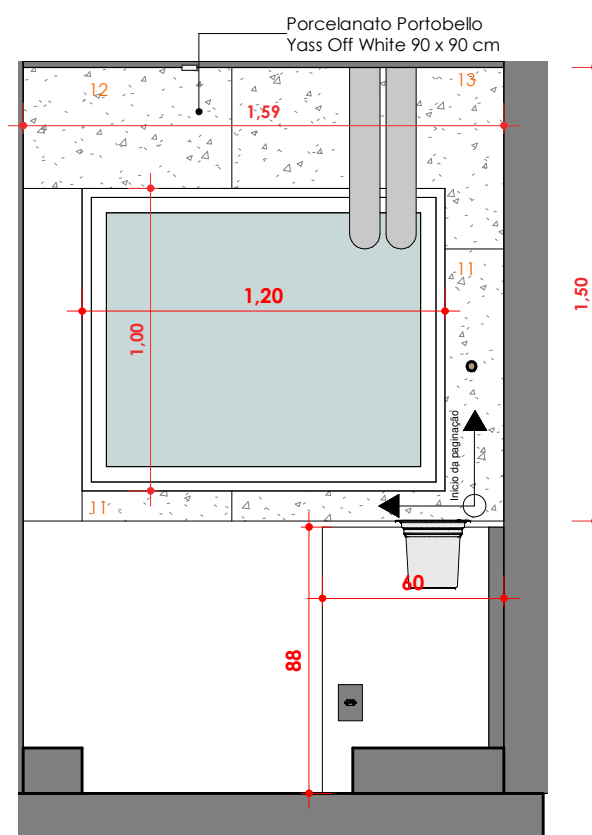

Paginação - Área de serviço

4

1 : 25

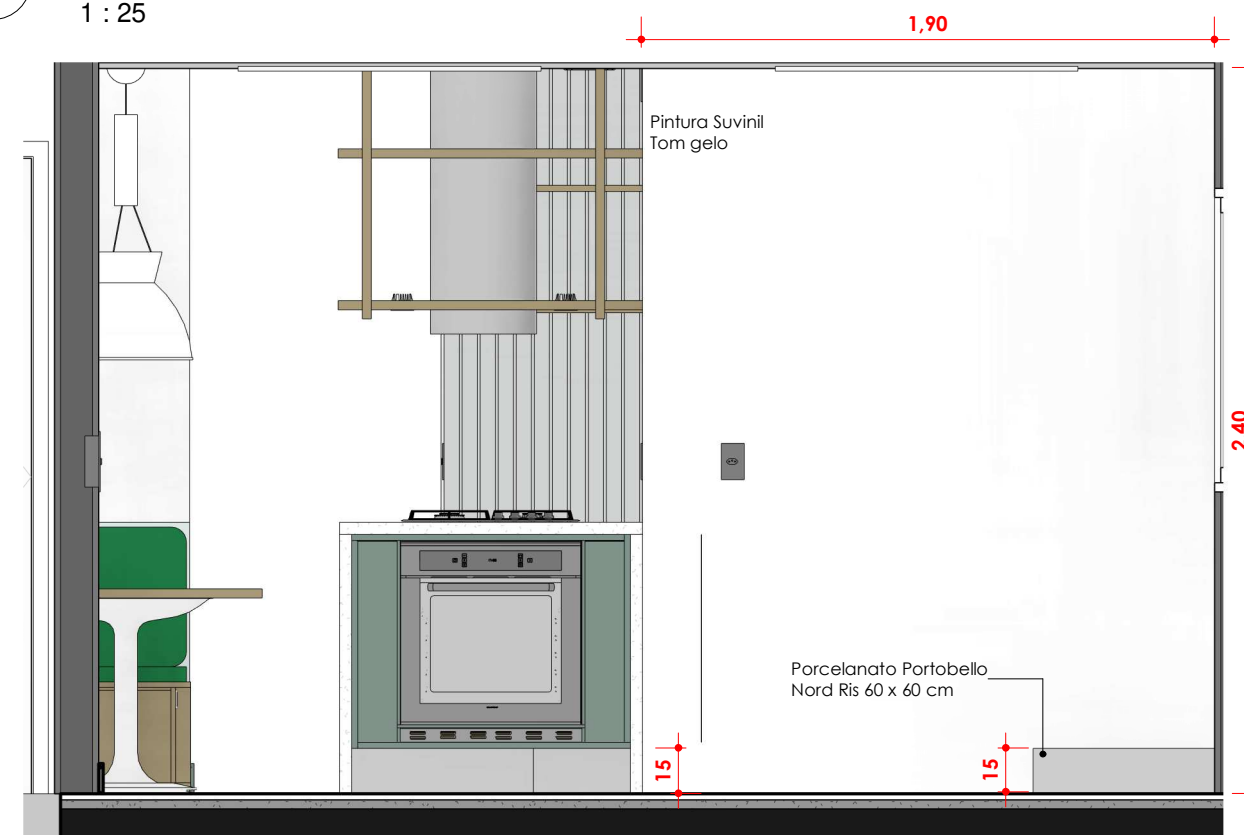

Paginação - Ilha

5

1 : 25



PROJETO SNOOPY

PROJETO

RESPONSÁVEL TÉCNICO

DOMA ARQUITETURA
ARQUITETO AUXILIAR
Arq.Heitor Dias

PROPRIETÁRIO

Melissa
LOCAL
Rua Ipiranga, 456 - São Paulo - SP

ASSUNTO


Paginação Cozinha

PRANCHA

AQ8

VERSÃO

R3

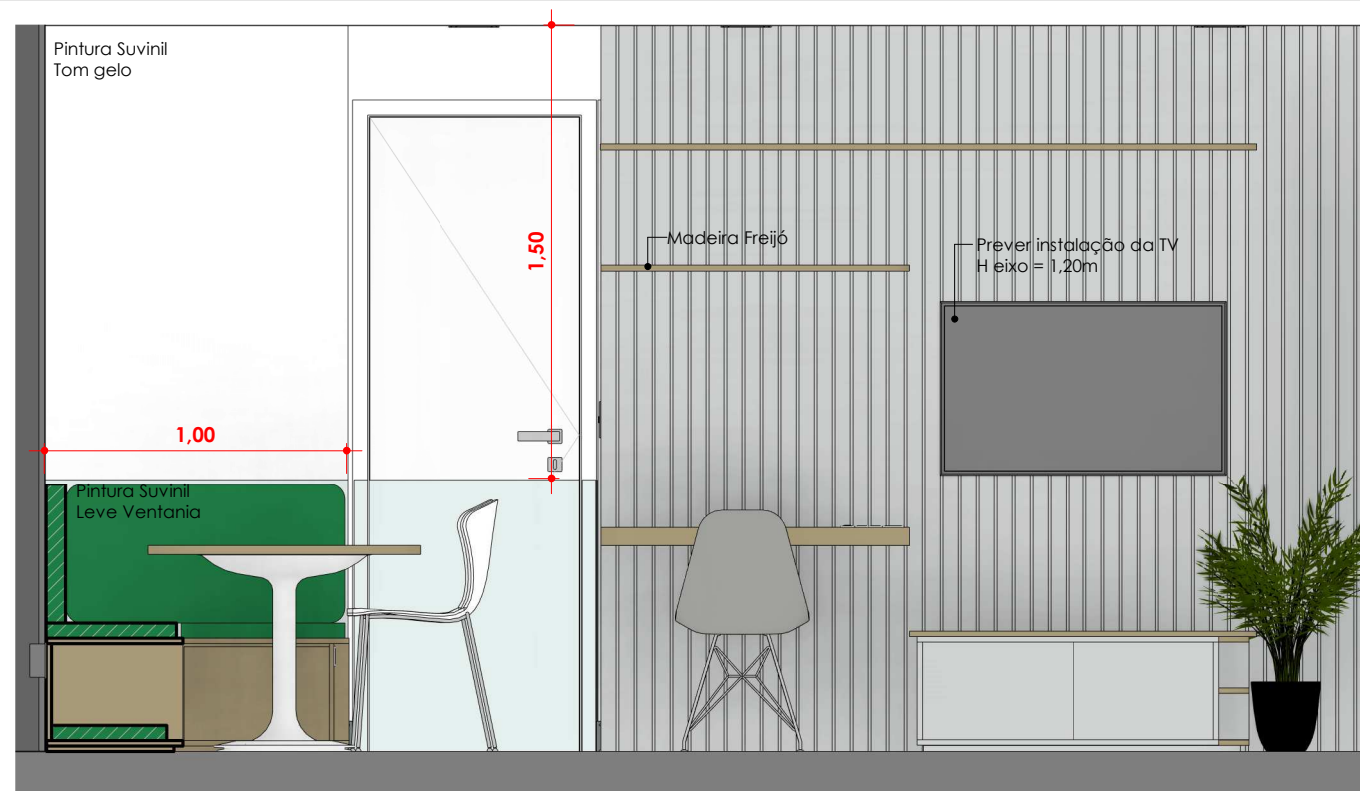

1 Paginação - Sala Rack
1 : 25



2 Paginação - Sala Lateral
1 : 25



3 Paginação - Sala Sofa
1 : 25



4 Paginação - Sala Canto alemão
1 : 25




PROJETO
PROJETO SNOOPY

RESPONSÁVEL TÉCNICO
DOMA ARQUITETURA
ARQUITETO AUXILIAR
Arq.Heitor Dias

PROPRIETÁRIO
Melissa
LOCAL
Rua Ipiranga, 456 - São Paulo - SP


ASSUNTO
Paginação - Sala

PRANCHA
AQ9
VERSÃO
R3

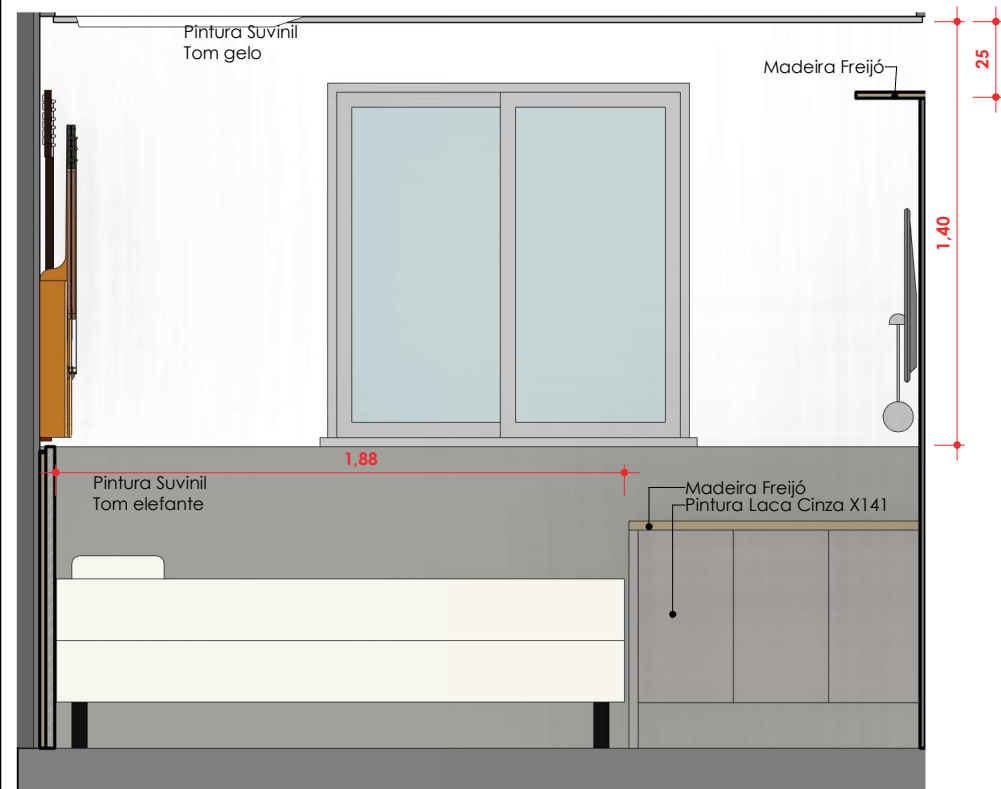


1 **Paginação - Quarto Isa 1**

1 : 25

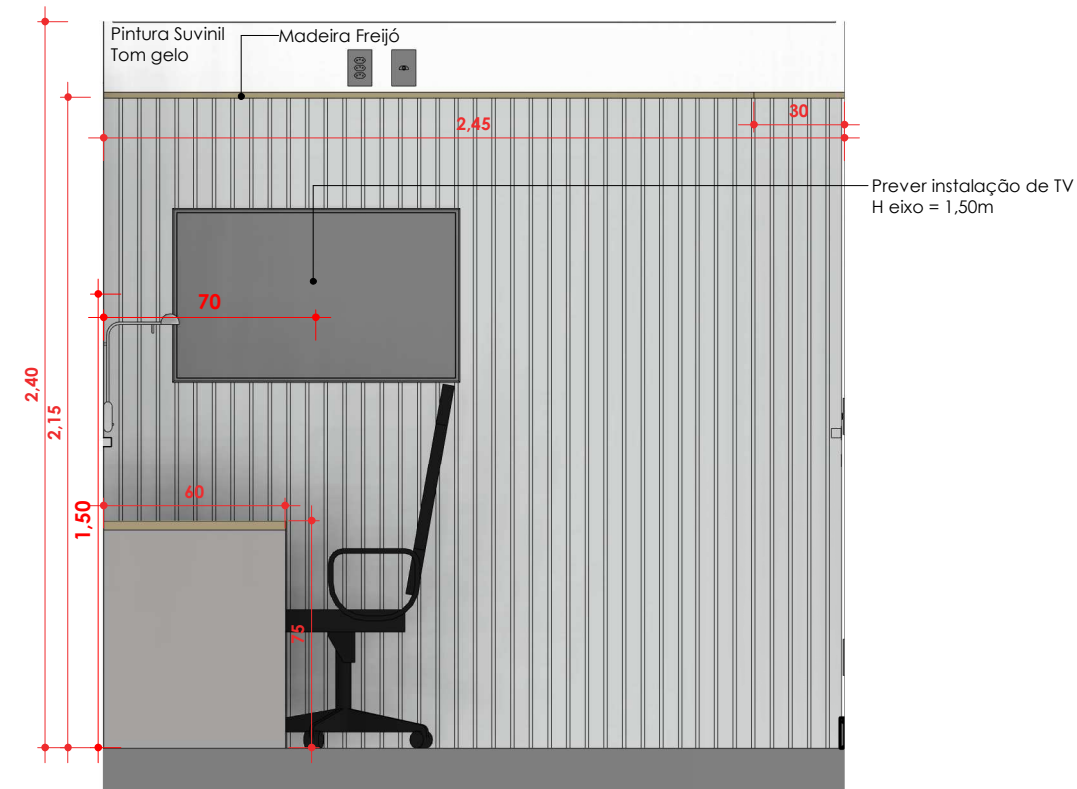


2 **Paginação - Quarto Isa 2**

1 : 25

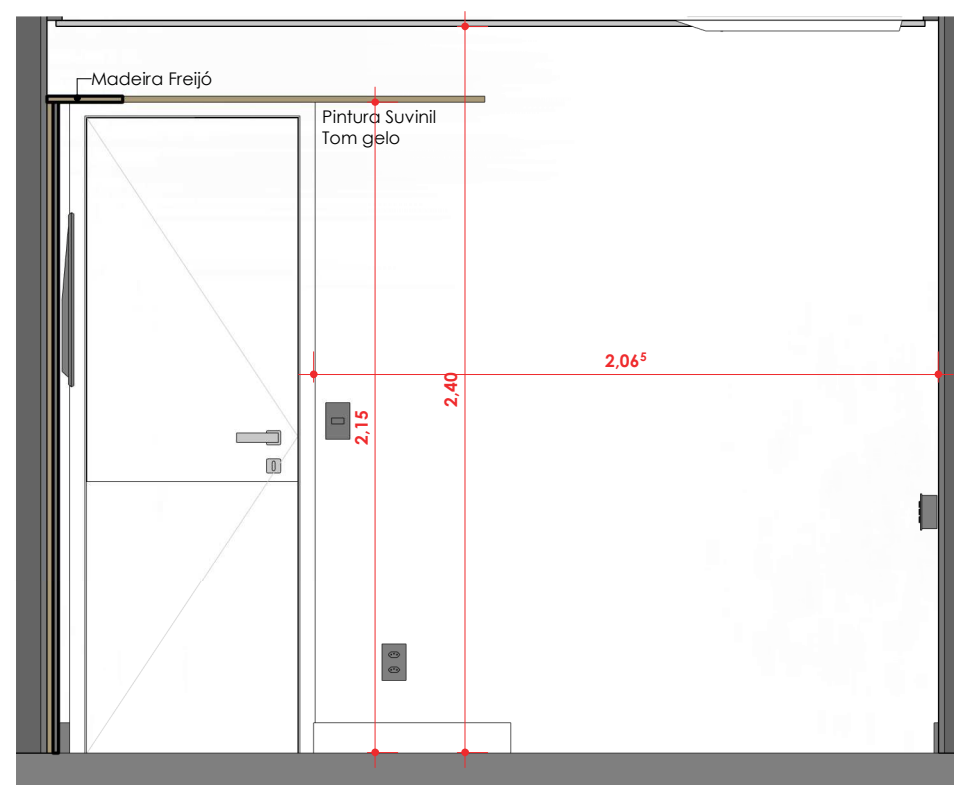

3 **Paginação - Quarto Isa 3**

1 : 25

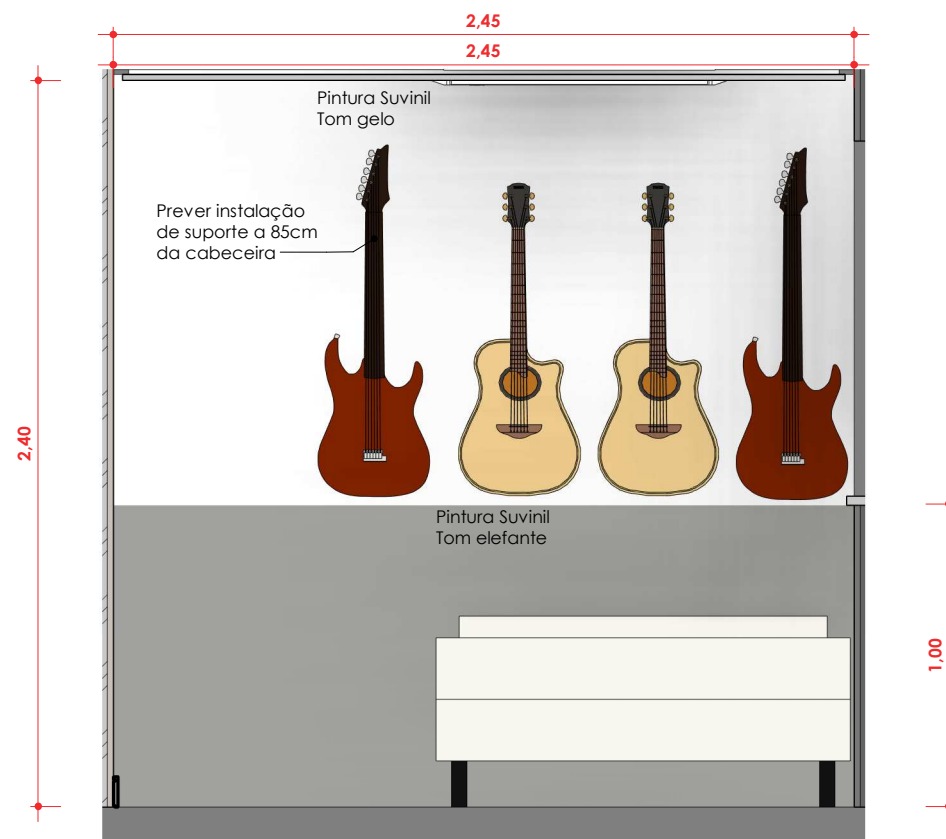

4 **Paginação - Quarto Isa 4**

1 : 25




PROJETO
PROJETO SNOOPY

RESPONSÁVEL TÉCNICO
DOMA ARQUITETURA
ARQUITETO AUXILIAR
Arq.Heitor Dias

PROPRIETÁRIO
Melissa
LOCAL
Rua Ipiranga, 456 - São Paulo - SP

ASSUNTO
Paginação - Quarto Isa


PRANCHA
AQ10
VERSÃO
R3

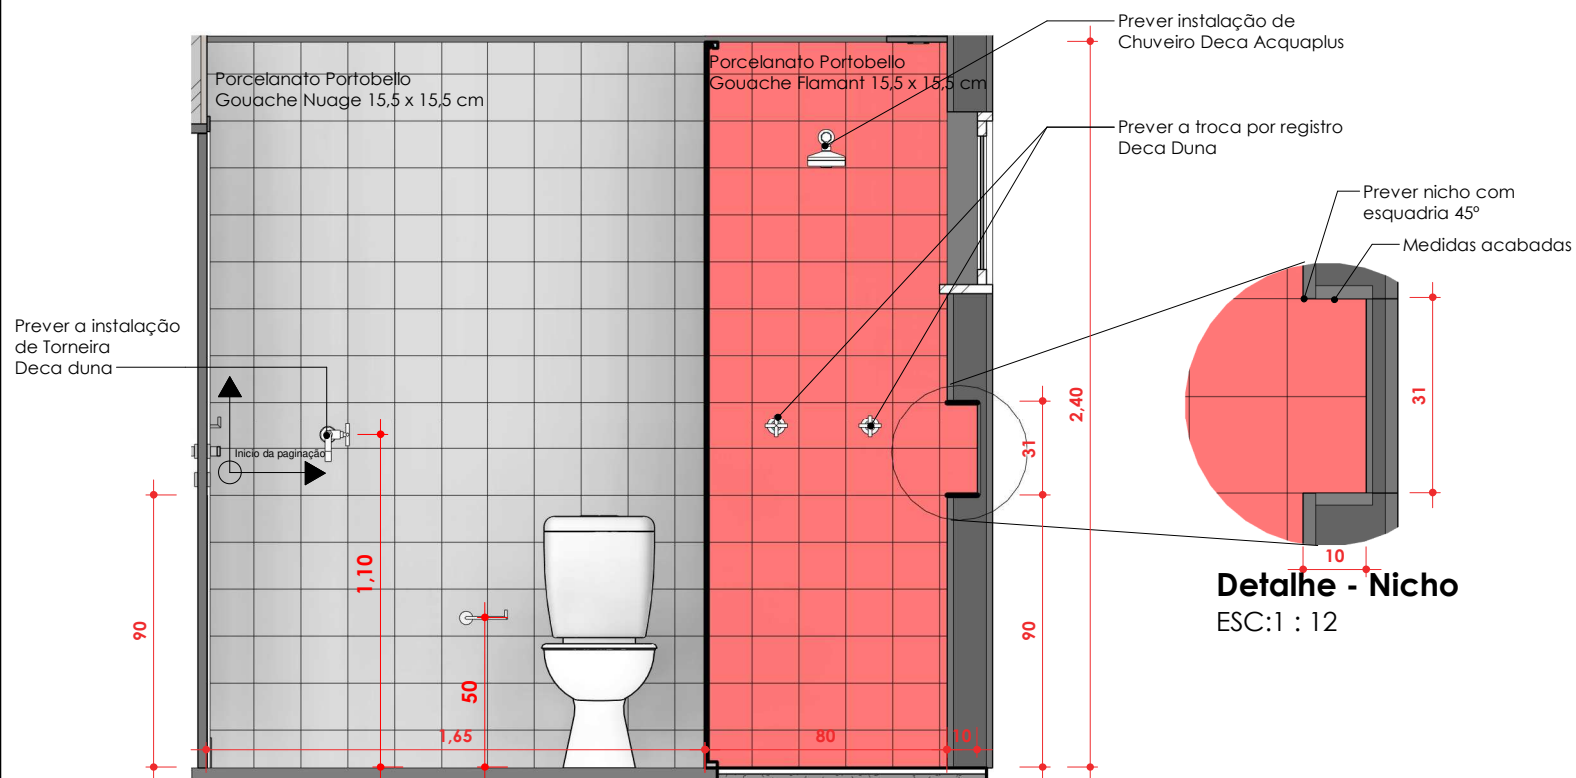

Paginação - Banheiro Bancada

1

1 : 25

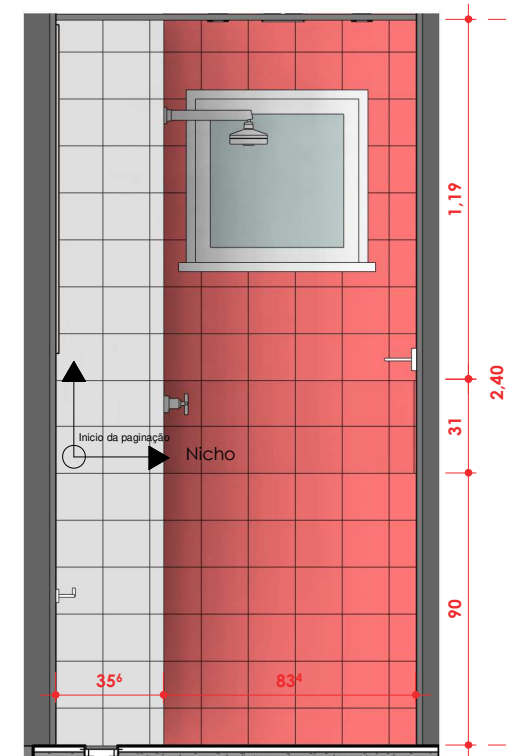

Paginação - Banheiro Nicho

2

1 : 25


Prever Box de vidro Piso/teto
com trilho embutido no forro.

Revestimento porcelanato Portobello
Gouache Nuage 15,5x15,5cm
Variação visual = V4
Espessura = 9mm
Junta de assentamento = 1,5mm
Rejunte = Cinza platina ou branco

Revestimento porcelanato Portobello
Gouache Flamant 15,5x15,5cm
Variação visual = V4
Espessura = 9mm
Junta de assentamento = 1,5mm
Rejunte = Cinza platina ou branco

Revestimento Banheiro


ESC: 1 : 25

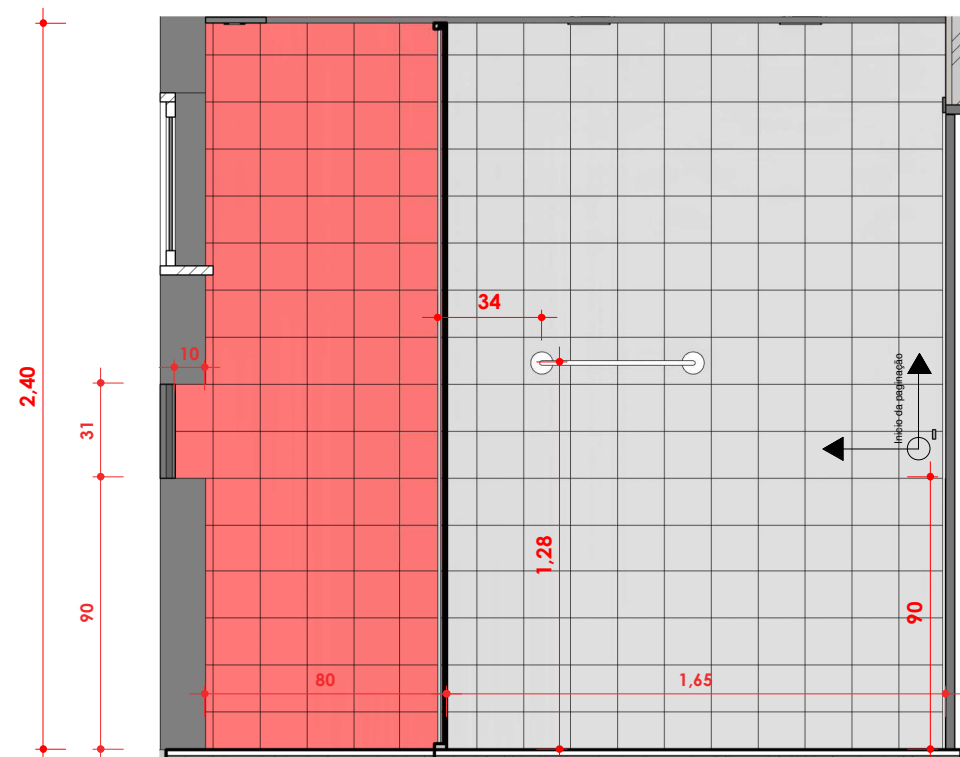

Paginação - Banheiro Oposto

3


1 : 25

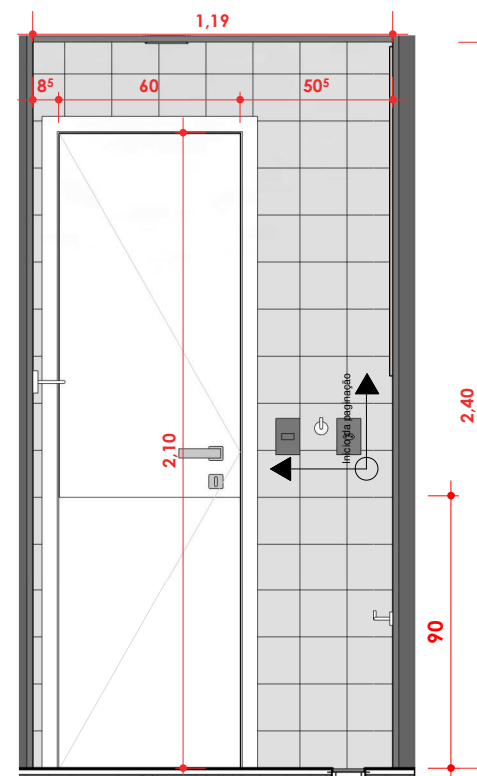

Paginação - Banheiro Porta

4

1 : 25

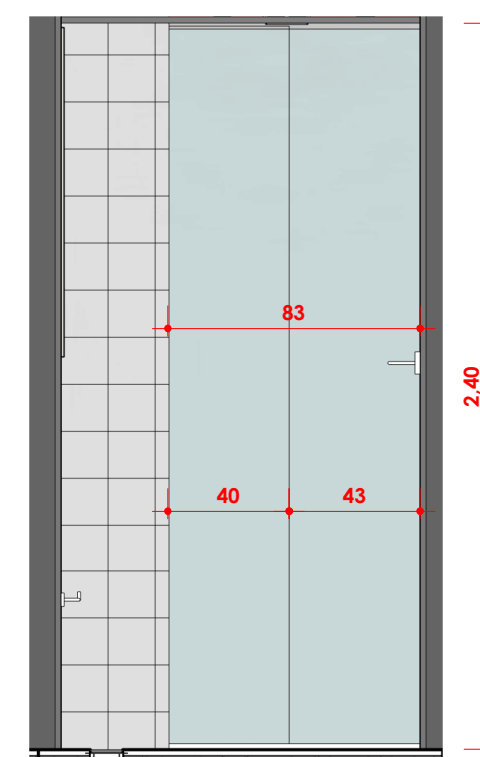

Box - Banheiro

5

1 : 25



PROJETO

PROJETO SNOOPY

RESPONSÁVEL TÉCNICO

DOMA ARQUITETURA

ARQUITETO AUXILIAR

Arq.Heitor Dias

PROPRIETÁRIO

Melissa

LOCAL

Rua Ipiranga, 456 - São Paulo - SP

ASSUNTO


Paginação - Banheiro

PRANCHA

AQ11

VERSÃO


R3

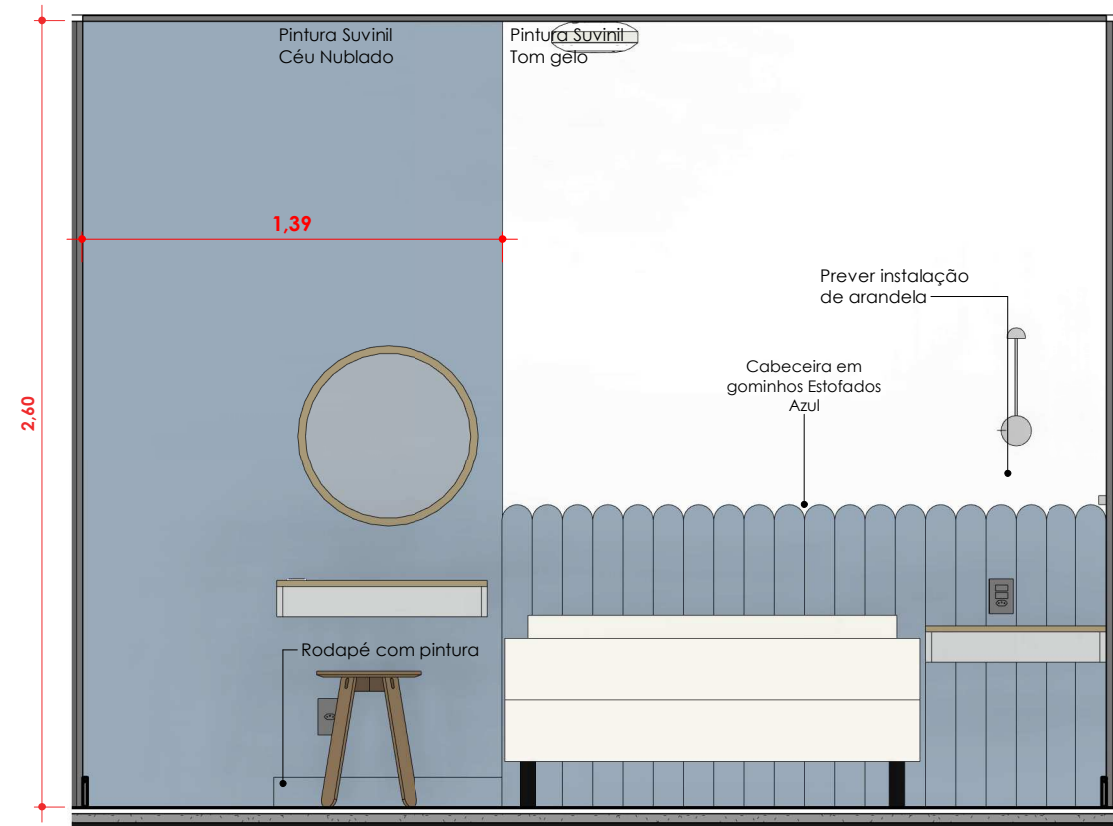

Paginação - Quarto Mel 1

1


1 : 25

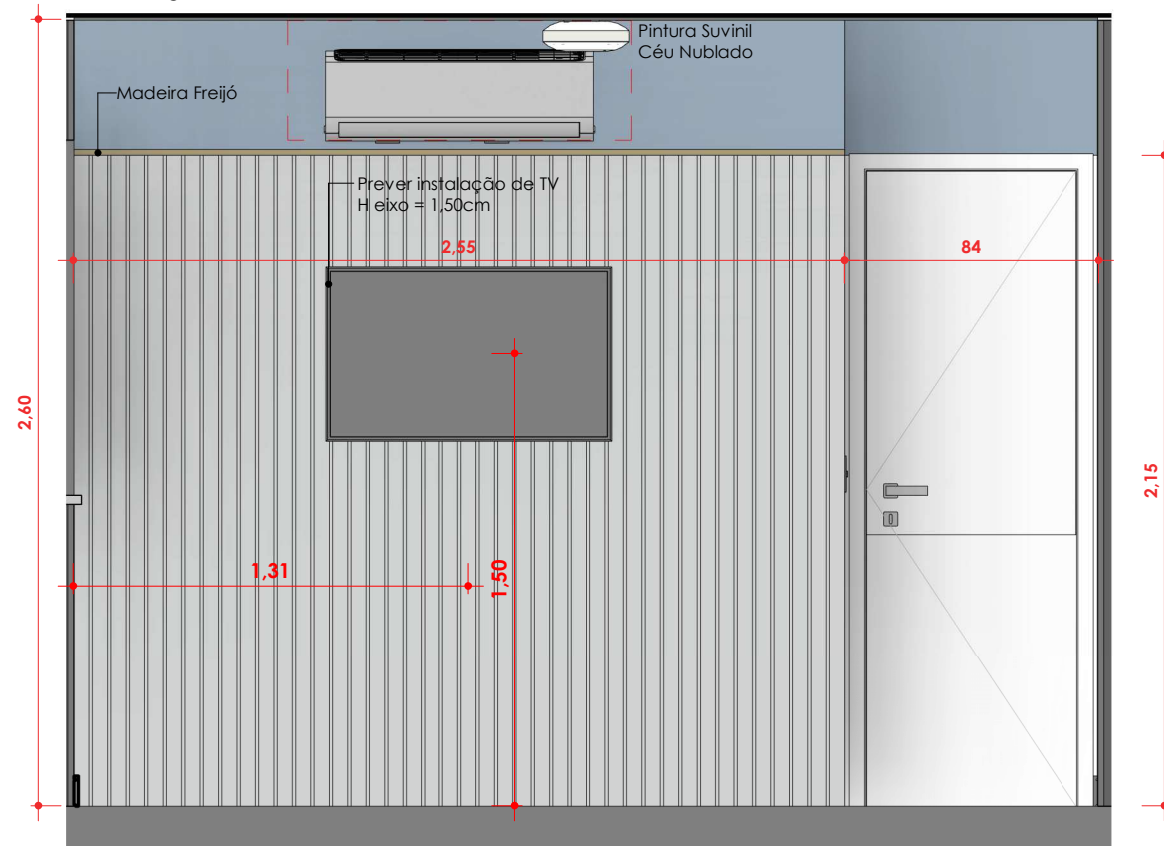

Paginação - Quarto Mel 3

3


1 : 25

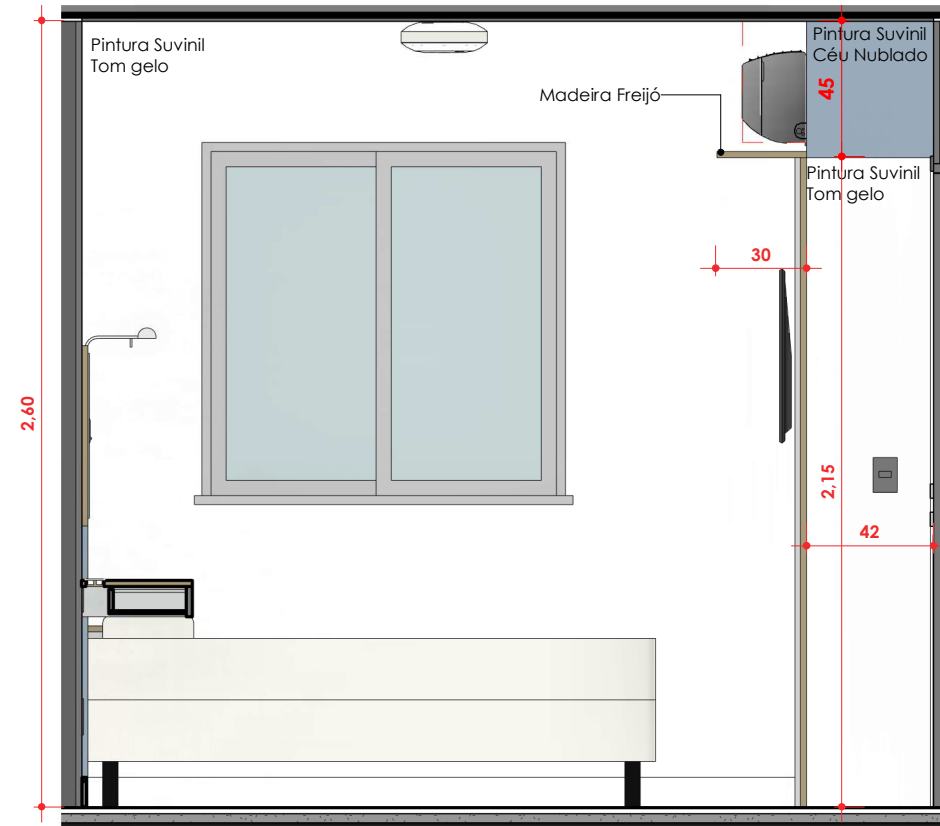

Paginação - Quarto Mel 2

2

1 : 25

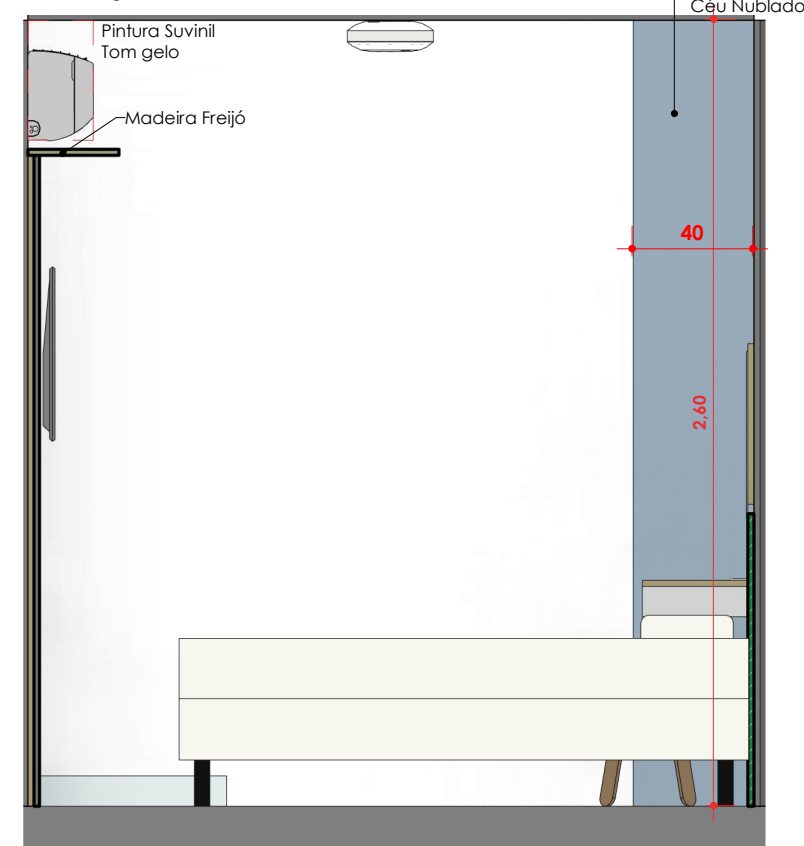

Paginação - Quarto Mel 4

4

1 : 25




PROJETO
PROJETO SNOOPY

RESPONSÁVEL TÉCNICO
DOMA ARQUITETURA
ARQUITETO AUXILIAR
Arq.Heitor Dias

PROPRIETÁRIO
Melissa
LOCAL
Rua Ipiranga, 456 - São Paulo - SP

ASSUNTO
Paginação - Quarto Mel

PRANCHA
AQ12
VERSÃO
R3

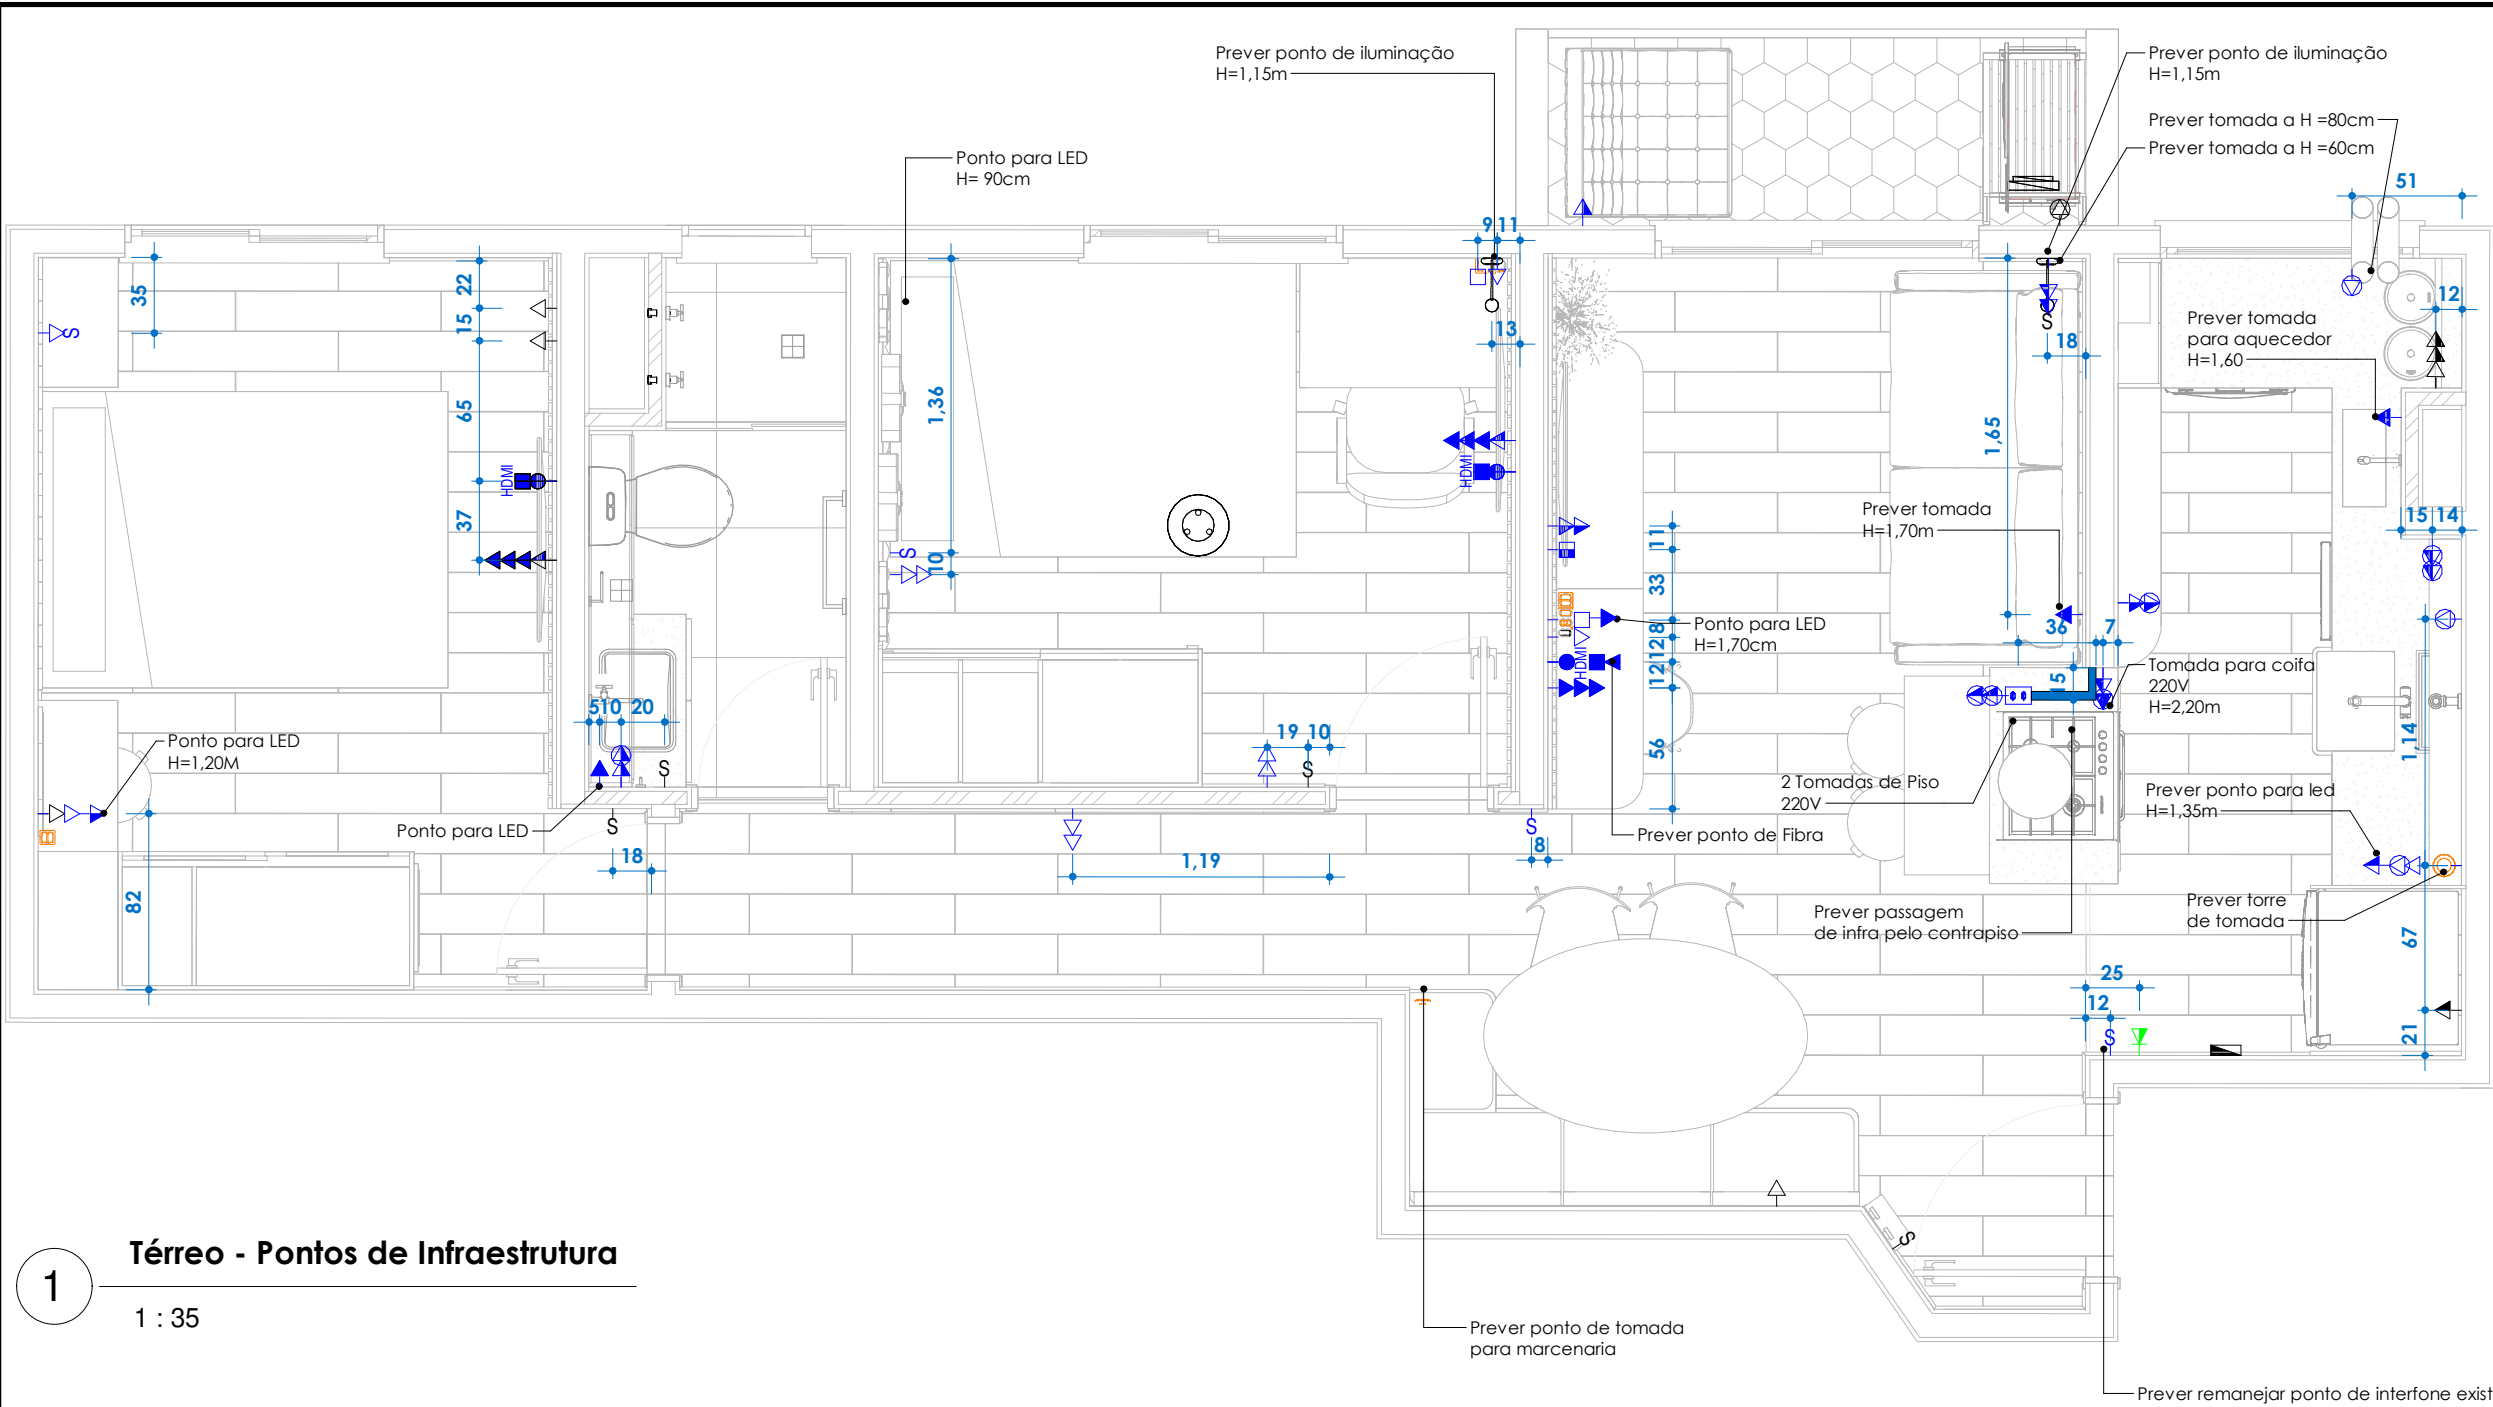

Alturas indicadas:

- h=30cm
- h=110cm
- h=acima de 180cm

- Tomada 10A Simples
- Tomada 10A Dupla
- Tomada 10A Tripla
- Tomada 20A Simples
- Interruptor a,b
- Ponto de Rede
- Interfone
- Ponto de Rede e Fibra
- Ponto de TV
- Campainha
- Passagem de HDMI com tubo de 40mm
- Quadro de distribuição h=1,80m

Observações:

1. Conferir as alturas nos cortes. De maneira geral:
2. Símbolos vazios: h=30cm
3. Símbolos metade cheio e metade vazio: h=1,10m
4. Símbolos cheios: h=1,80m

*Não se aplica ao quadro de distribuição

5. Cotas de centro a centro das caixas
6. Tomadas de piso com caixa vedada
7. Prever Conduite pelo contrapiso em caso de tomadas de pis

Legenda de Pontos

ESC: 1 : 25

1 Térreo - Pontos de Infraestrutura

1 : 35


Geladeira Brastemp BRE57AK - 127V	Sugerido
Lava Louças 10S Brastemp BLF10BR - 127V - 20A	Sugerido
Gourmand Inox Brastemp - BDK60DR - 220V	Sugerido
Lava e Seca Smart LG 11kg VC4 -127V -20A	Sugerido
Forno de Embutir Brastemp BO260AR - 220V	Sugerido
Microondas 20L Brastemp BMS20AR - 127V - 20A	Sugerido
Coifa circular 35cm Tramontina - 220V	Sugerido

Eletrodomesticos


ESC: 1 : 25

- LEGENDA:
- EXISTENTE
 - A DEMOLIR
 - A CONSTRUIR


VERIFICAR MEDIDAS NO LOCAL

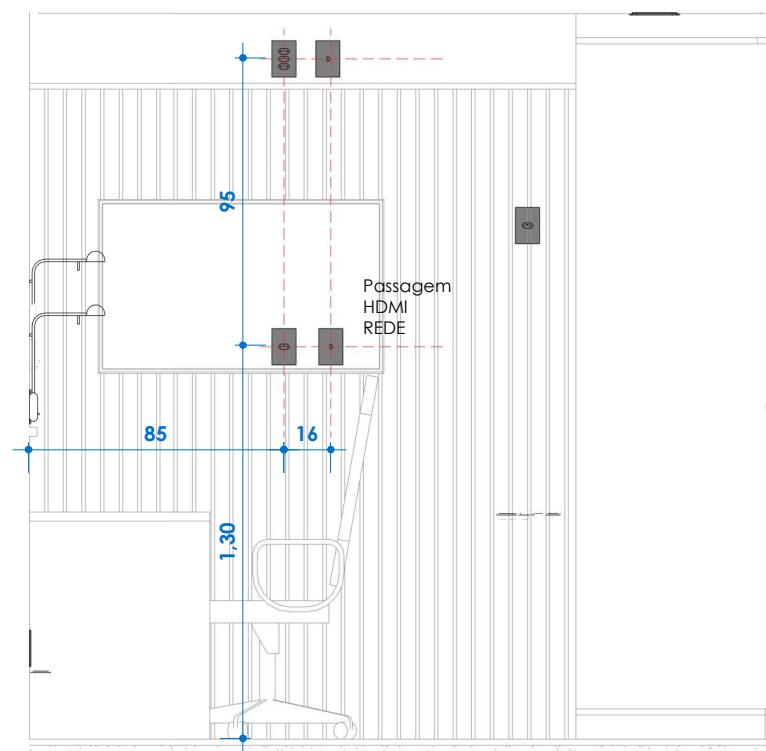


1 Elétrica - Painel Quarto Isa
1 : 25

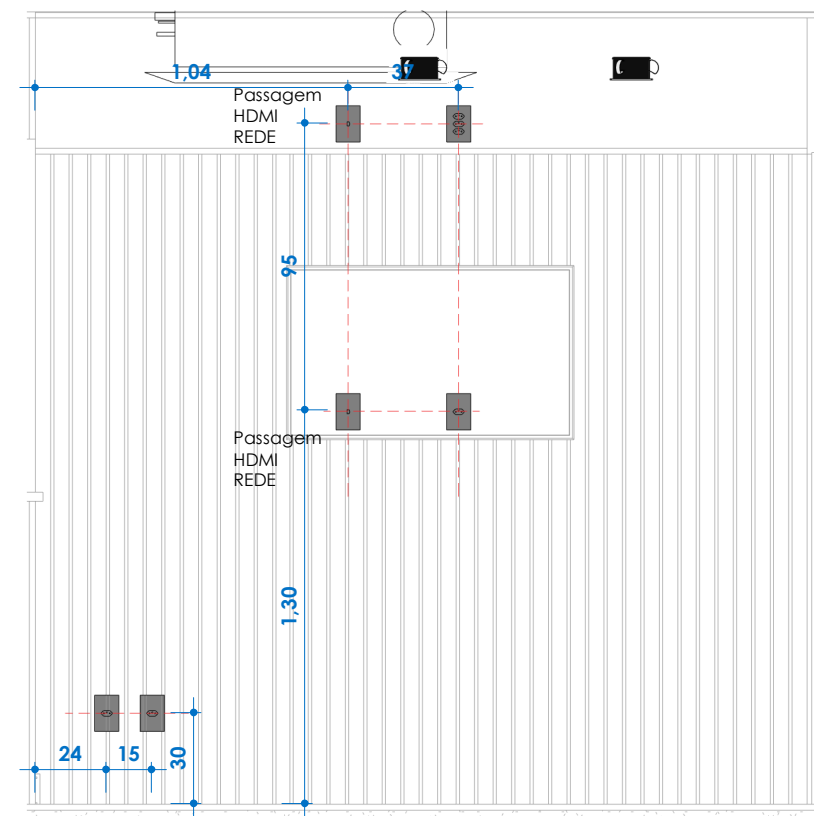

2 Elétrica - Painel Quarto Mel
1 : 25

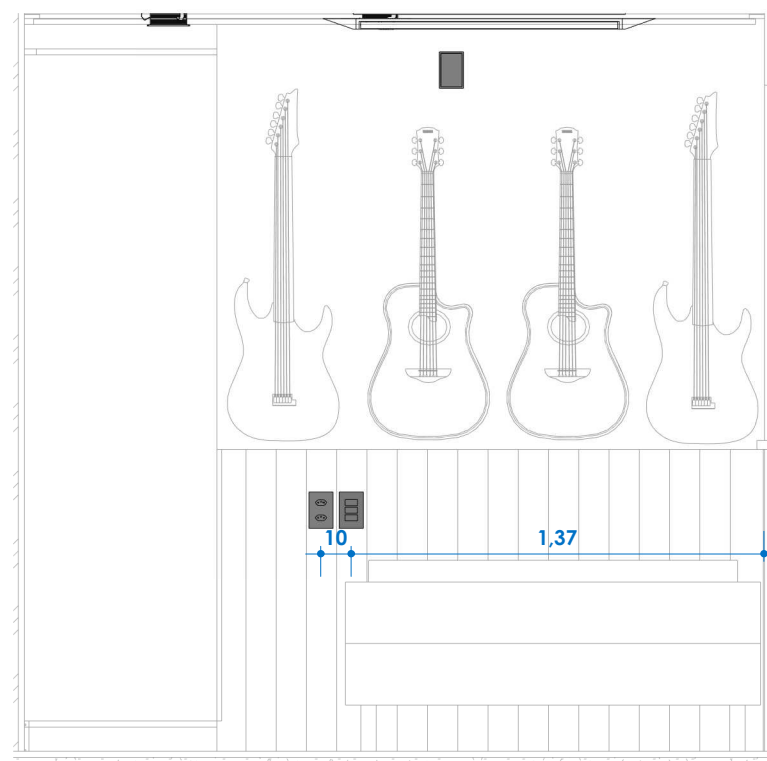

4 Elétrica - Cabeceira Quarto Isa
1 : 25

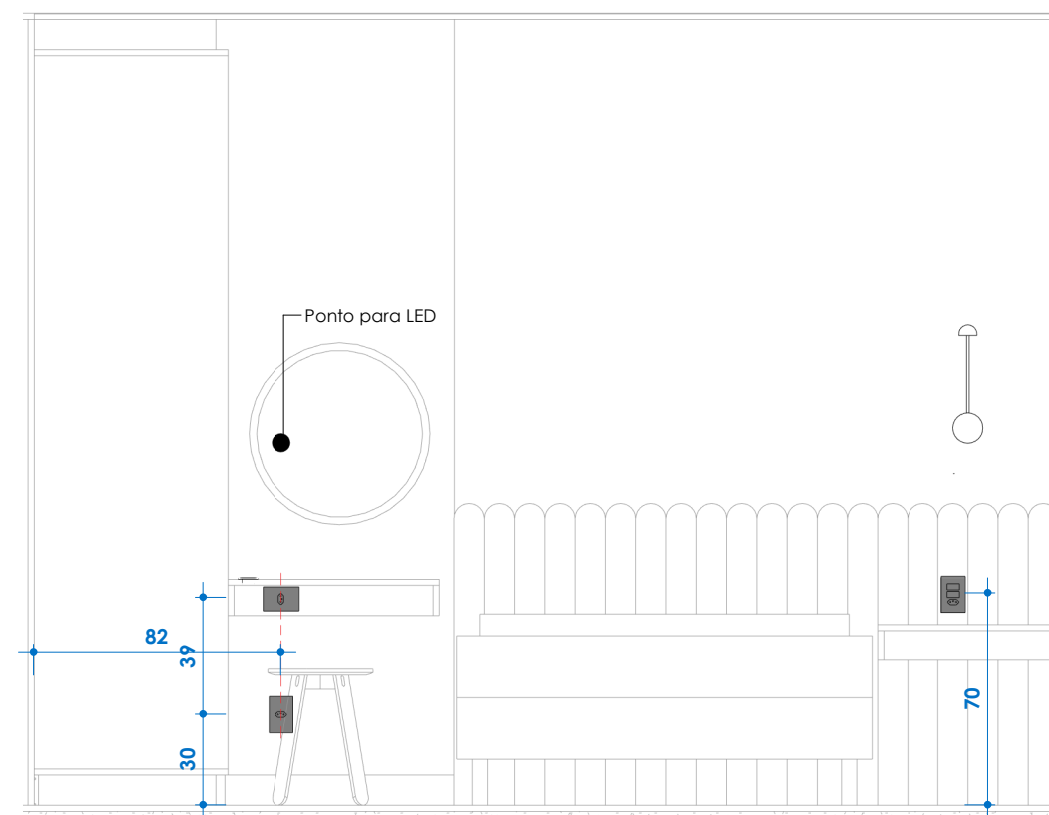

3 Elétrica - Cabeceira Quarto Mel
1 : 25



PROJETO
PROJETO SNOOPY


RESPONSÁVEL TÉCNICO
DOMA ARQUITETURA
ARQUITETO AUXILIAR
Arq.Heitor Dias

PROPRIETÁRIO
Melissa
LOCAL
Rua Ipiranga, 456 - São Paulo - SP


ASSUNTO
Elétrica - Vistas

PRANCHA
EL2

VERSÃO
R3

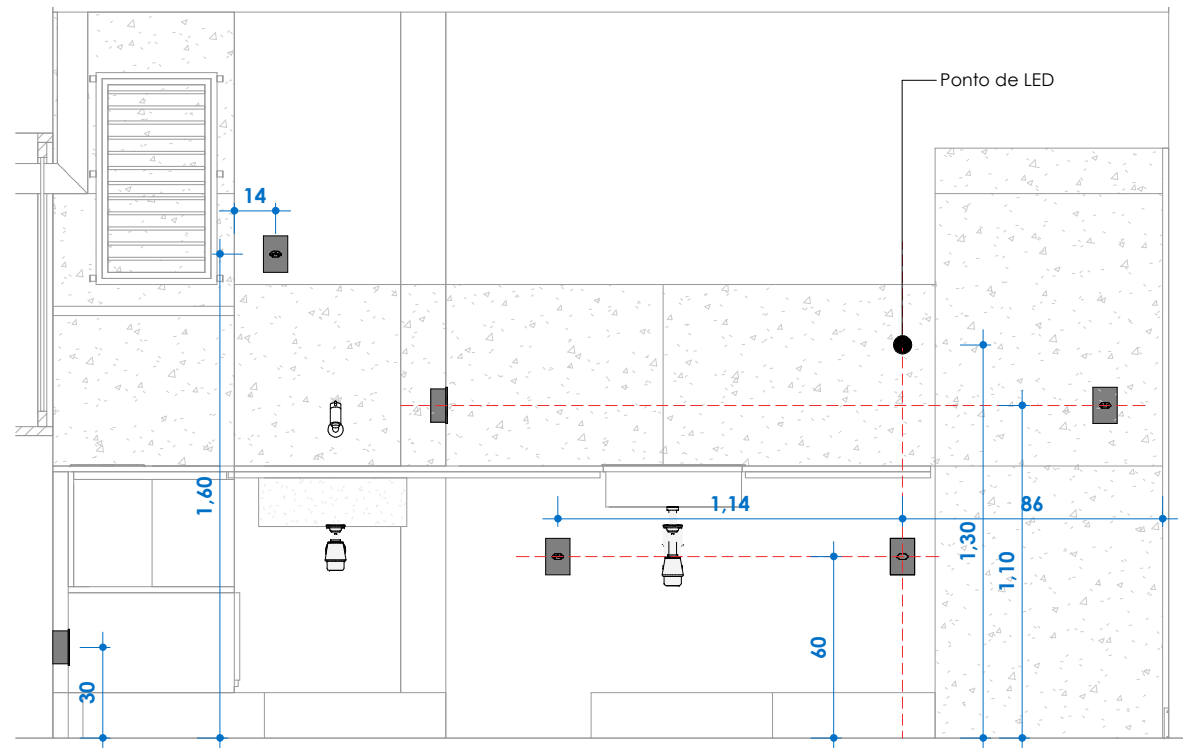

1 Elétrica - Cozinha bancada
1 : 25

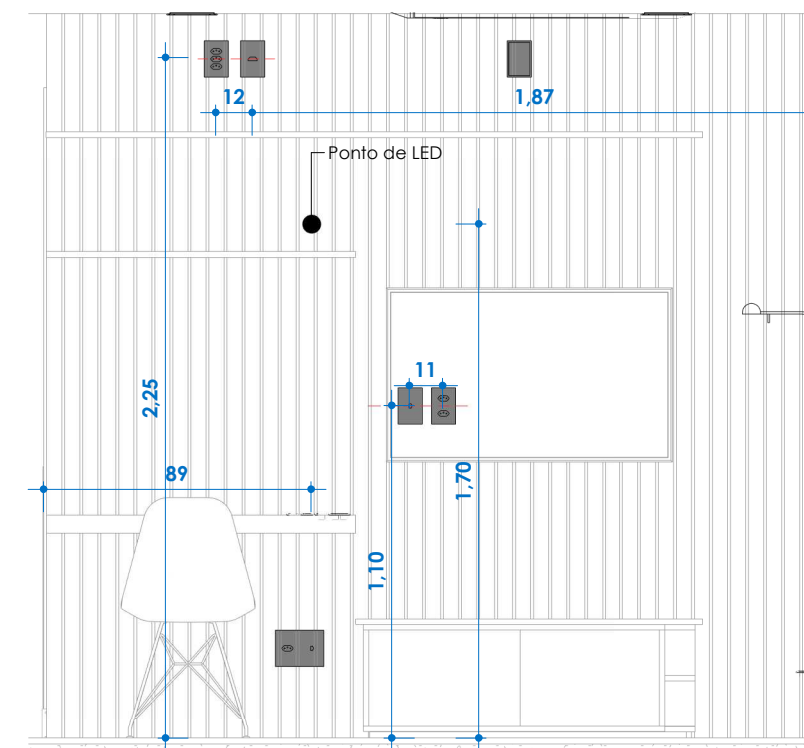

2 Elétrica - Sala Rack
1 : 25



PROJETO
PROJETO SNOOPY


RESPONSÁVEL TÉCNICO
DOMA ARQUITETURA
ARQUITETO AUXILIAR
Arq.Heitor Dias

PROPRIETÁRIO
Melissa
LOCAL
Rua Ipiranga, 456 - São Paulo - SP

ASSUNTO
Elétrica - Vistas 2

PRANCHA
EL3

VERSÃO
R3

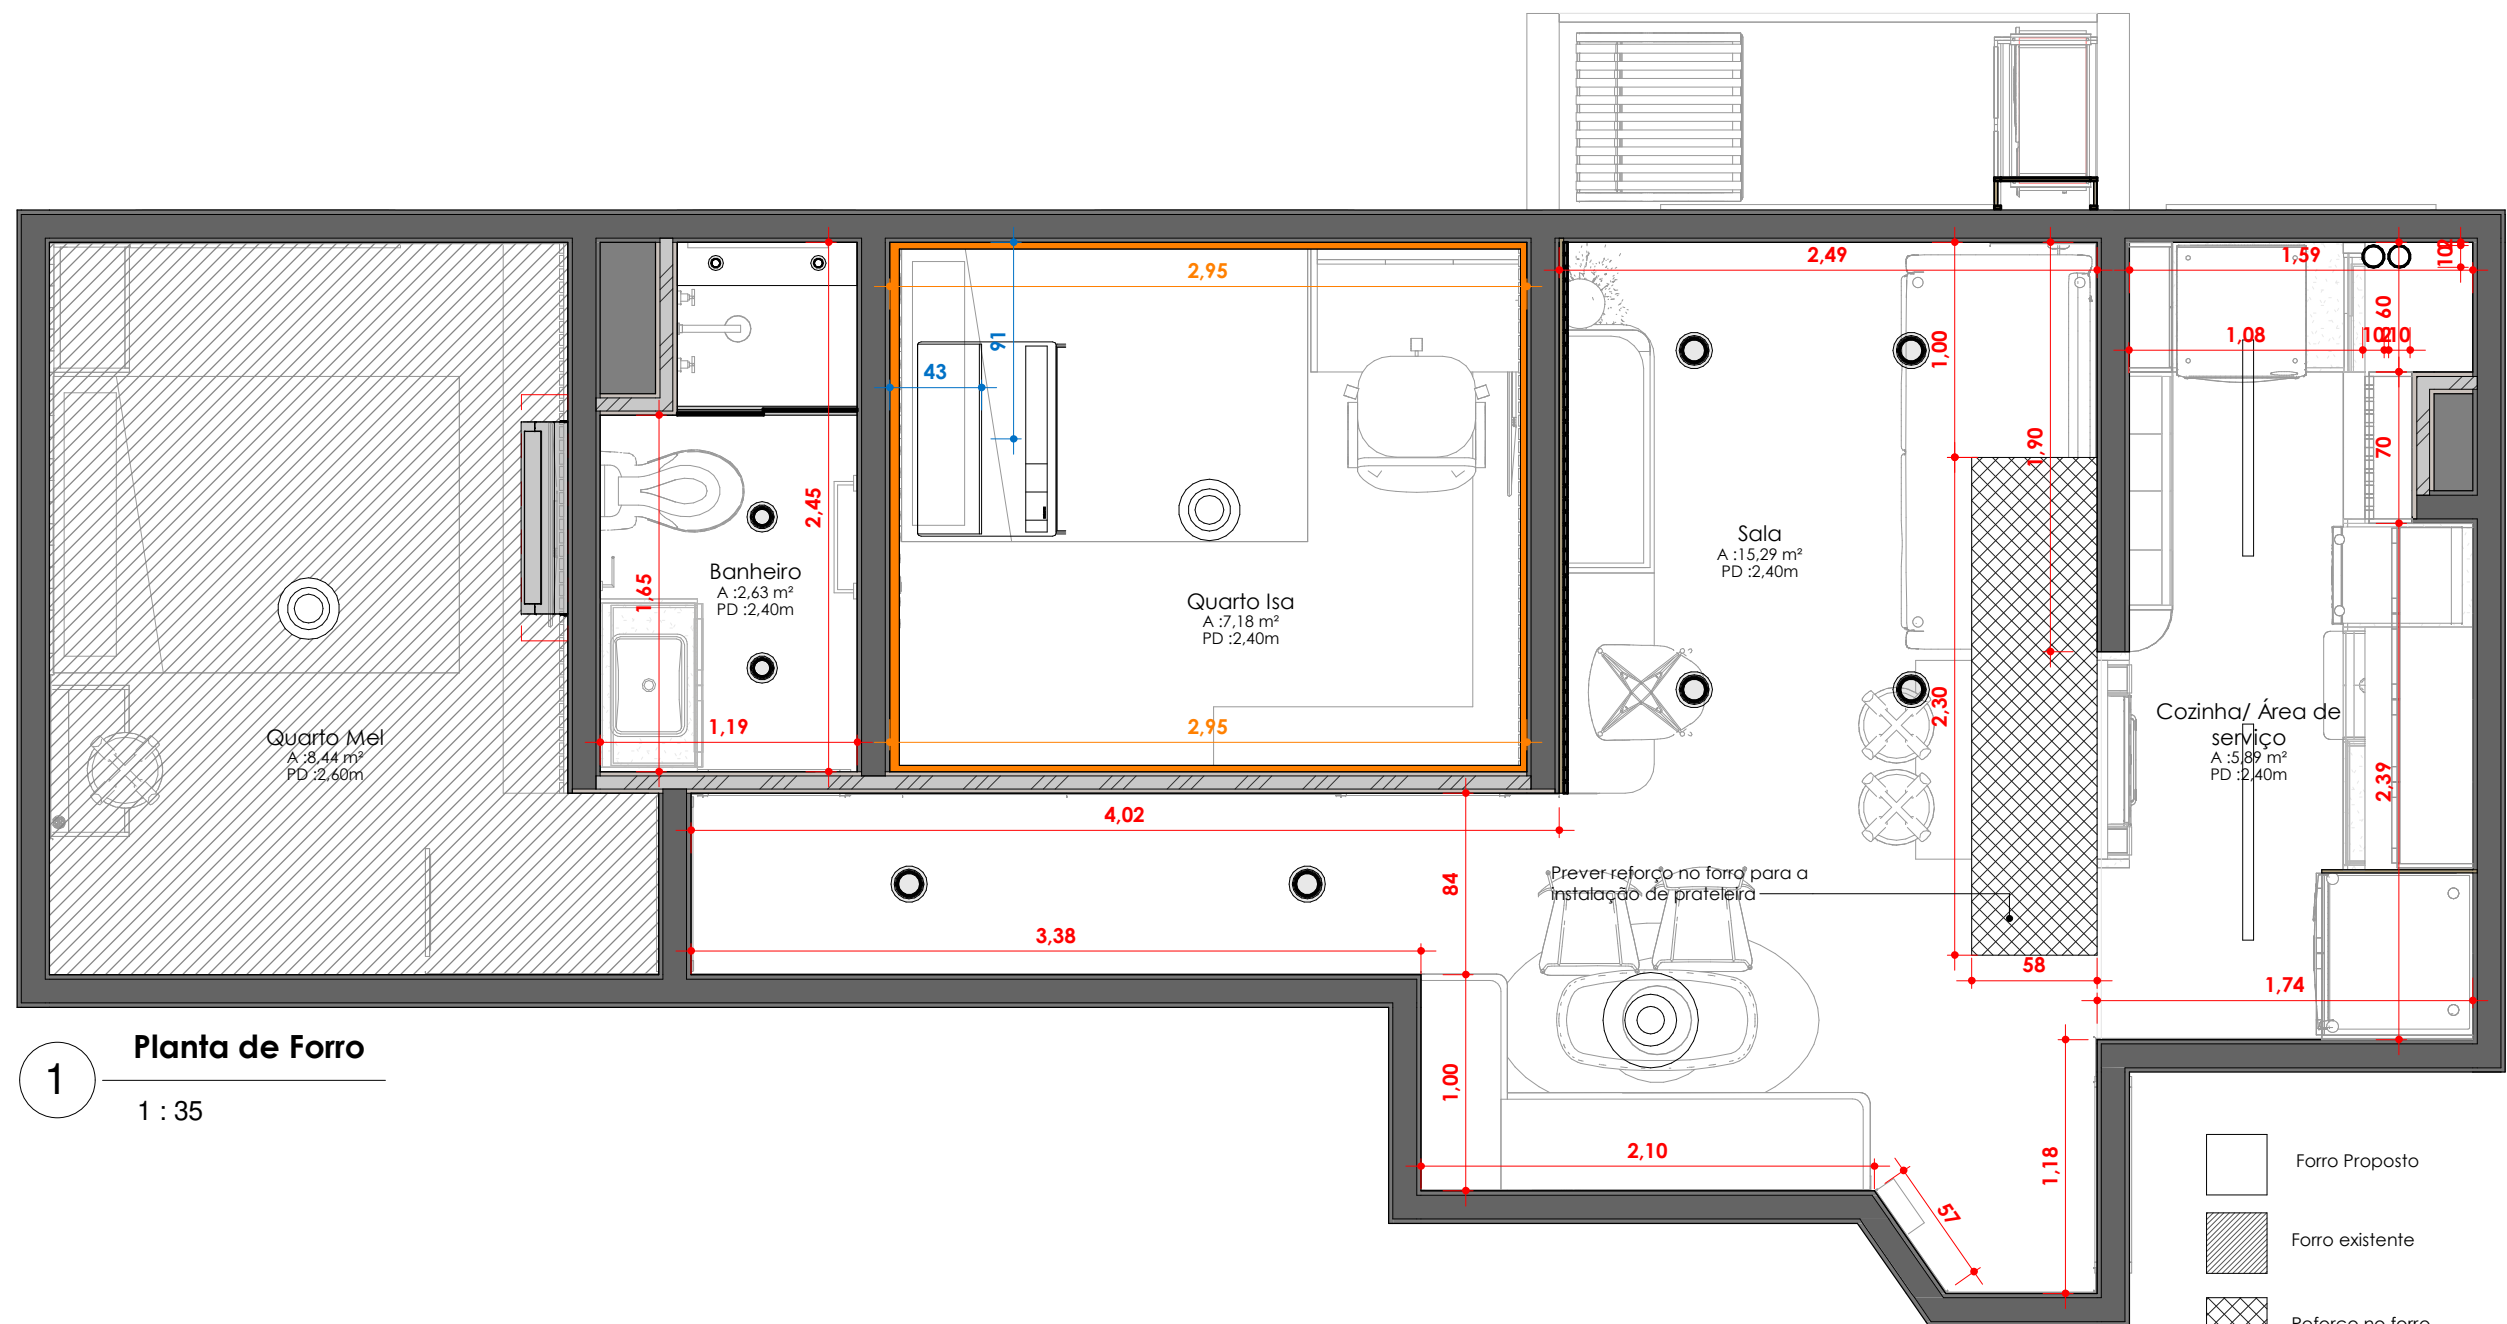

VERIFICAR MEDIDAS NO LOCAL




PROJETO
PROJETO SNOOPY

RESPONSÁVEL TÉCNICO
DOMA ARQUITETURA
ARQUITETO AUXILIAR
Arq.Heitor Dias


PROPRIETÁRIO
Melissa
LOCAL
Rua Ipiranga, 456 - São Paulo - SP

ASSUNTO
Planta de forro

PRANCHA
FO1
VERSÃO
R3

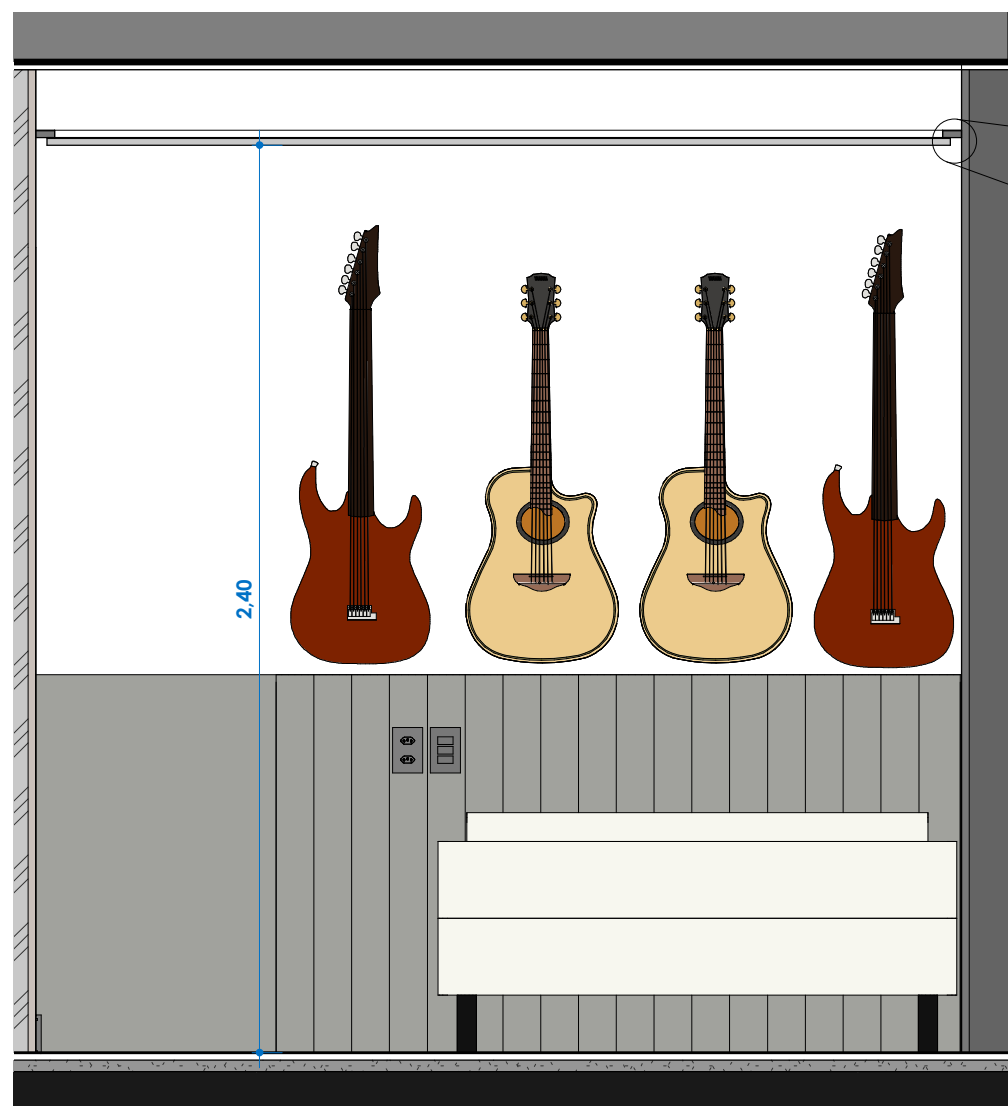

Prever Tabica com
fita de LED RGB

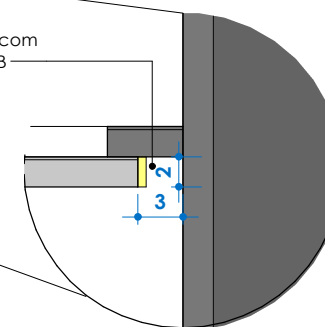

2

Forro - Quarto Isa - Detalhe

1 : 5

1

Forro - Quarto Isa

1 : 20



PROJETO
PROJETO SNOOPY

RESPONSÁVEL TÉCNICO
DOMA ARQUITETURA
ARQUITETO AUXILIAR
Arq.Heitor Dias


PROPRIETÁRIO
Melissa
LOCAL
Rua Ipiranga, 456 - São Paulo - SP

ASSUNTO
Forro - Detalhes

PRANCHA
FO2

VERSÃO
R3

D:\TRABALHOS\HR\PROJECTA\PROJETO SNOOPY\REVIT\PROJETO SNOOPY.rvt

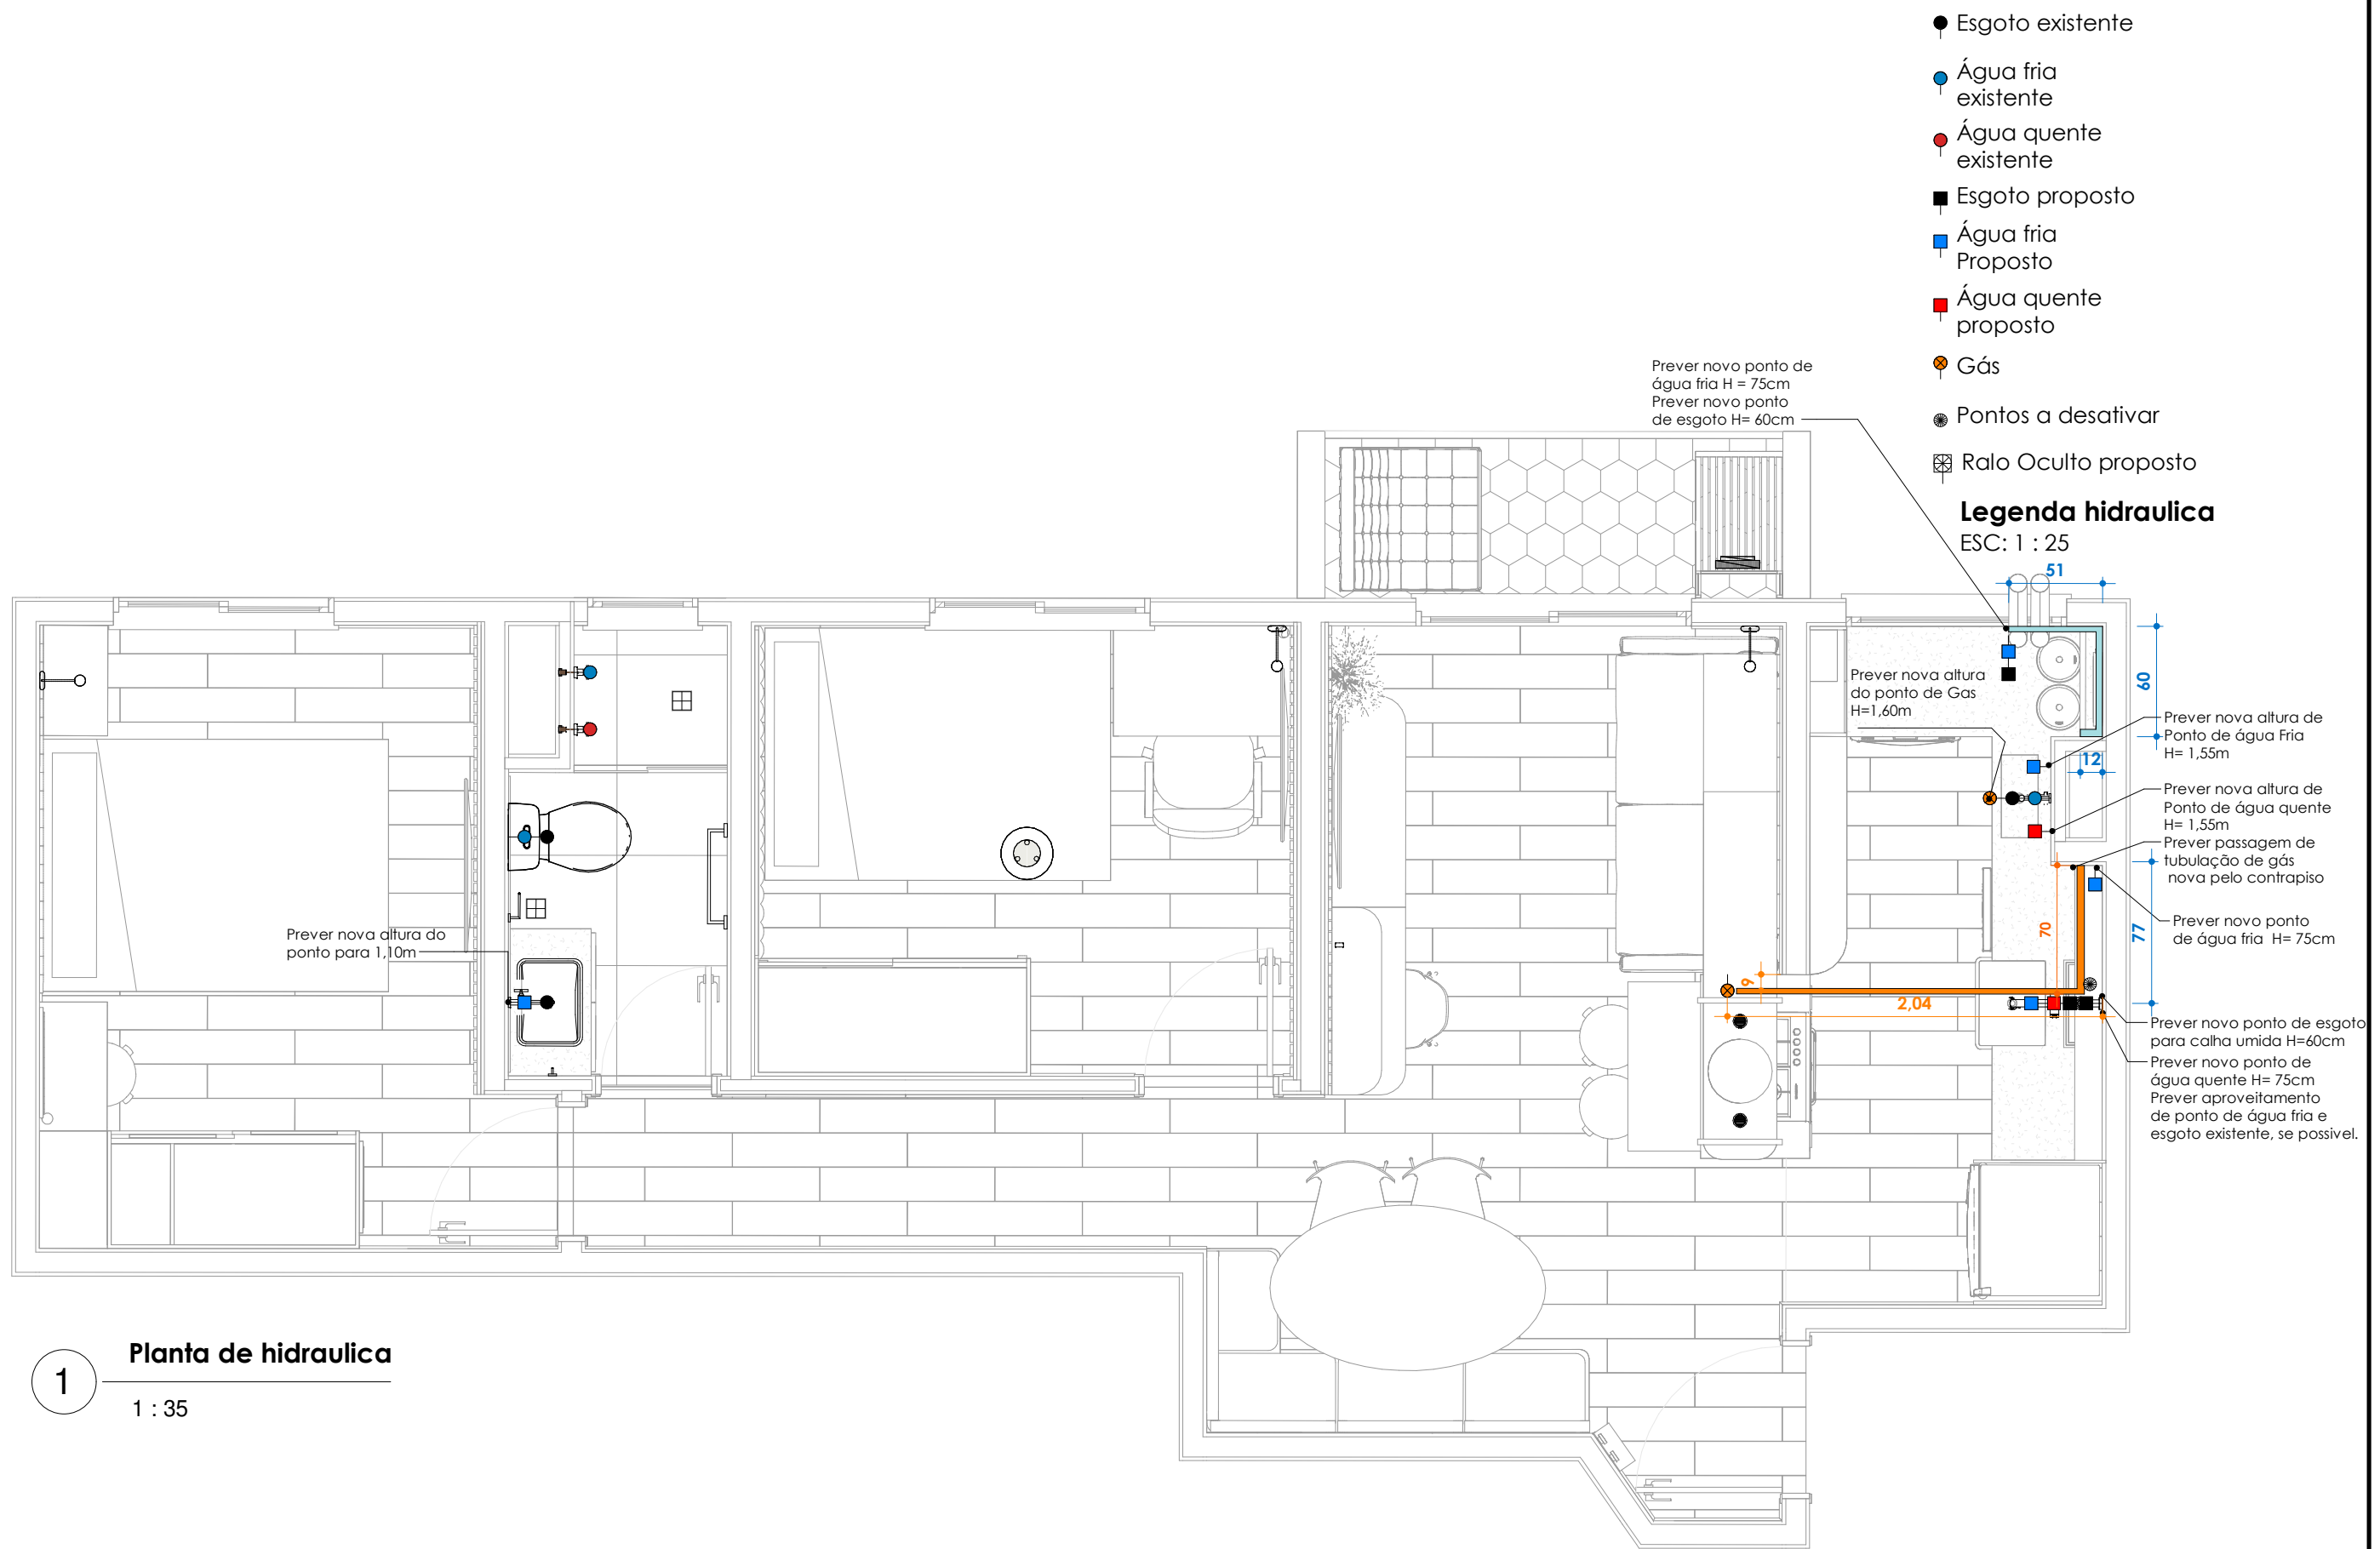

- Esgoto existente
- Água fria existente
- Água quente existente
- Esgoto proposto
- Água fria Proposto
- Água quente proposto
- ⊗ Gás
- Pontos a desativar
- ⊗ Ralo Oculto proposto

Legenda hidraulica
ESC: 1 : 25

1 **Planta de hidraulica**
1 : 35




PROJETO
PROJETO SNOOPY

RESPONSÁVEL TÉCNICO
DOMA ARQUITETURA
ARQUITETO AUXILIAR
Arq.Heitor Dias

PROPRIETÁRIO
Melissa
LOCAL
Rua Ipiranga, 456 - São Paulo - SP

ASSUNTO
Planta de hidraulica

PRANCHA
HI1
VERSÃO
R3

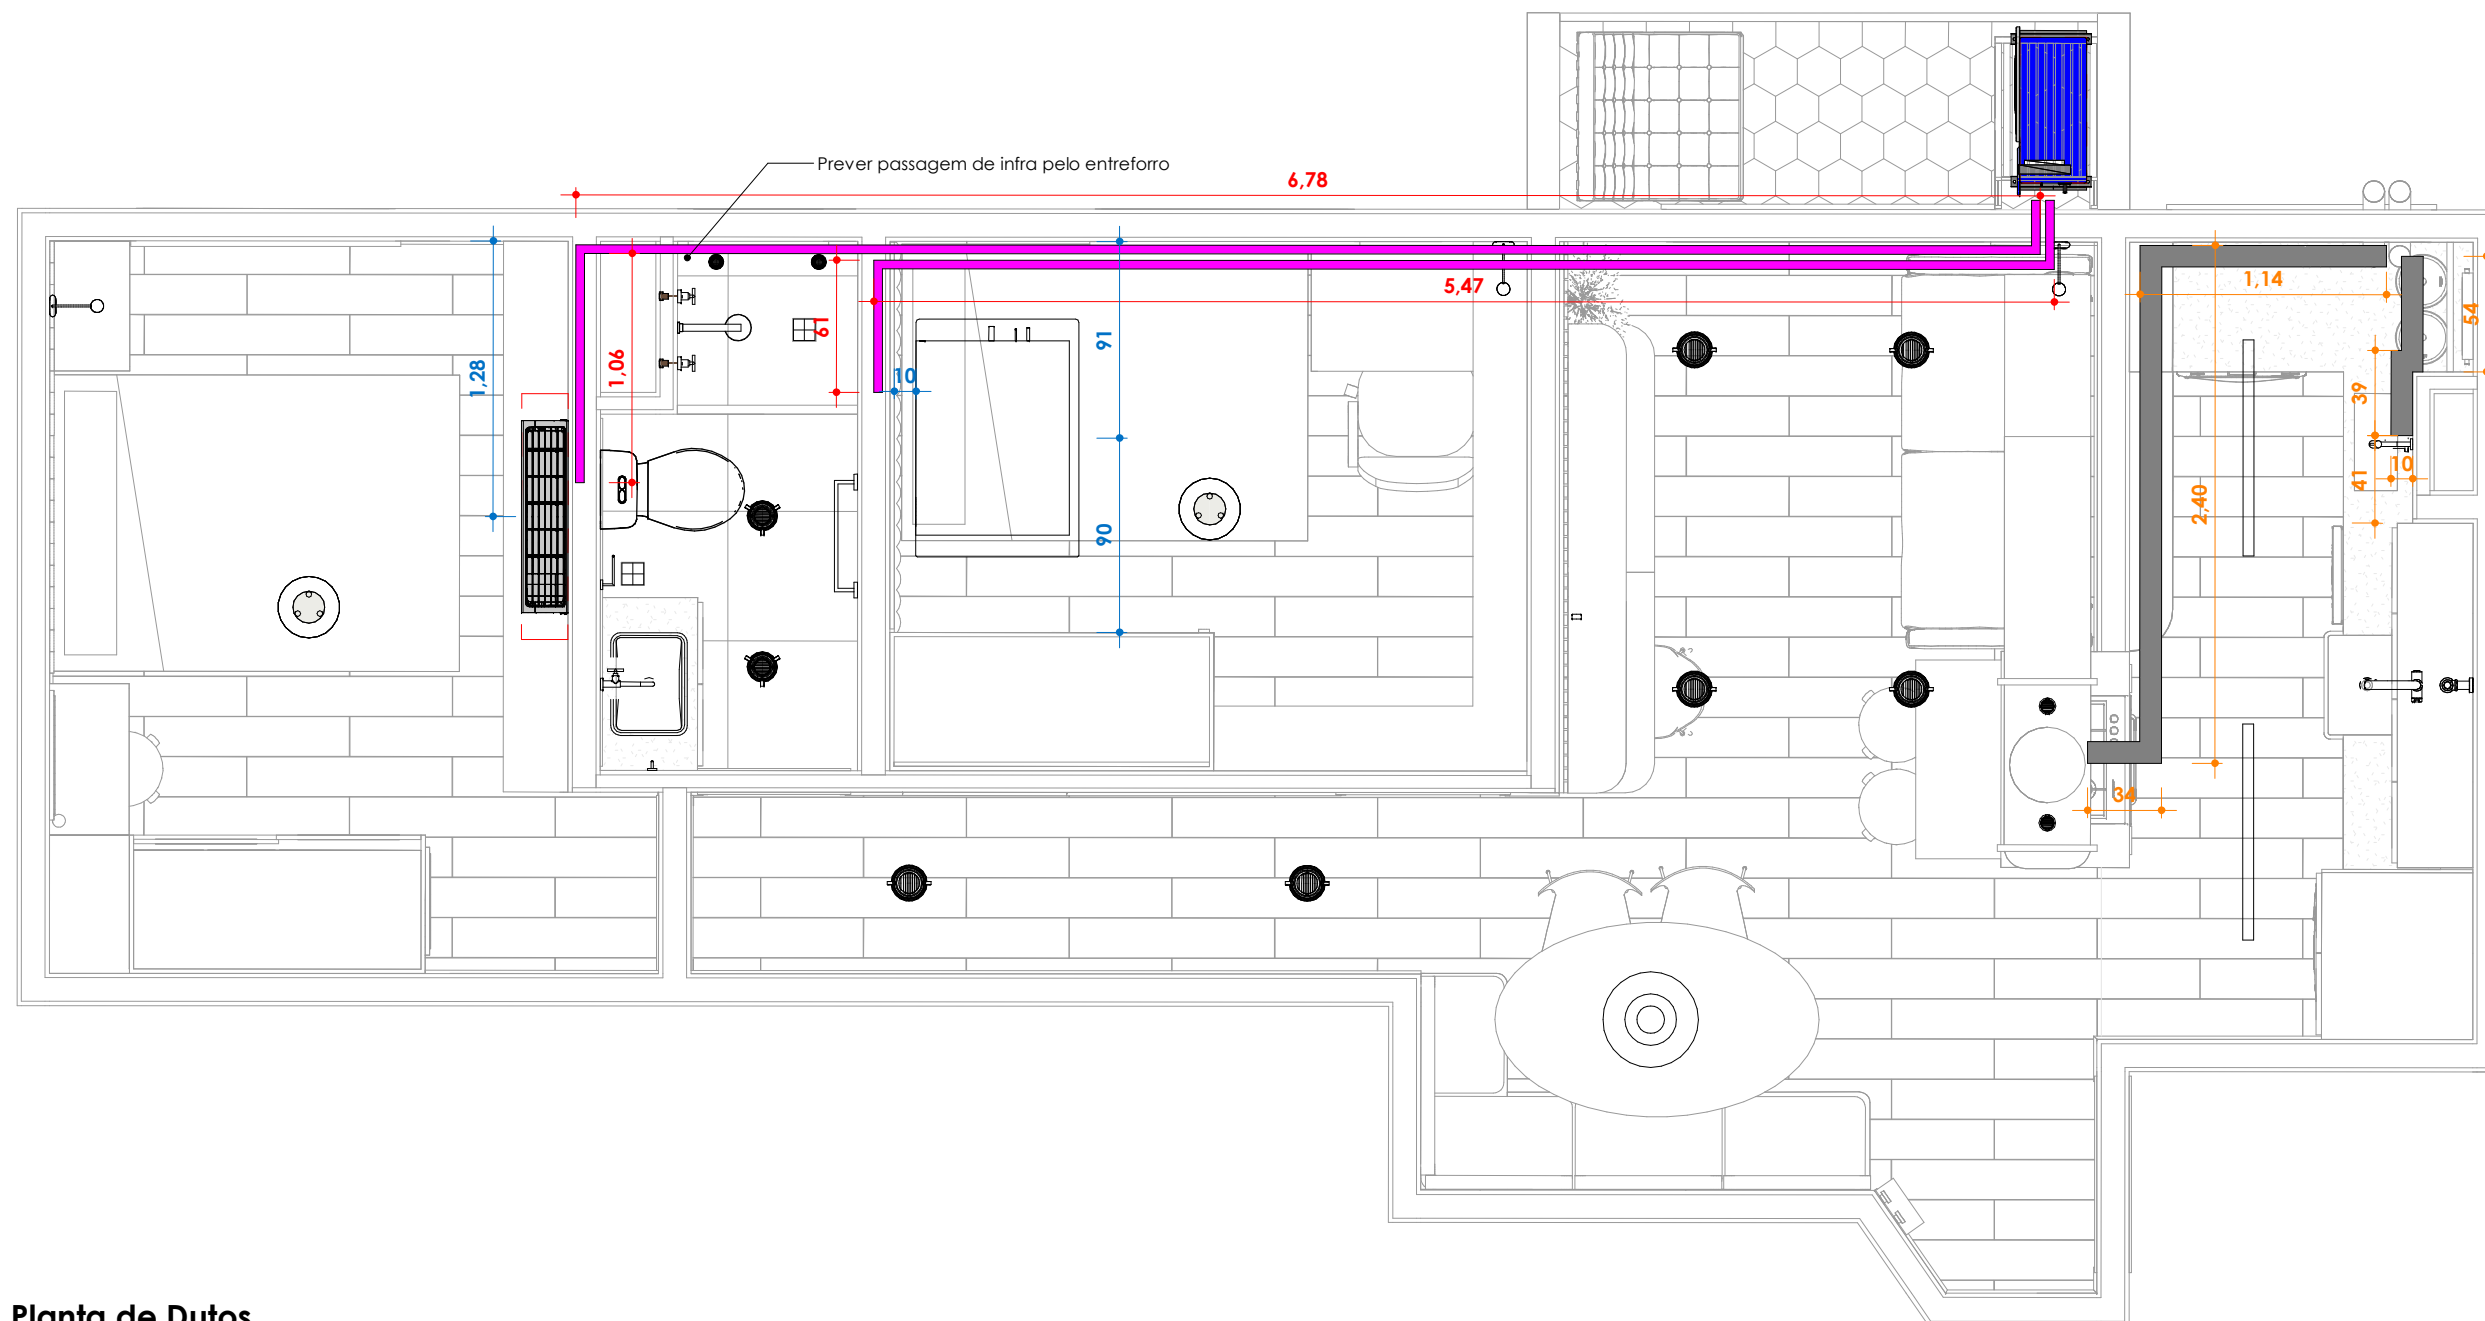

1 **Planta de Dutos**
1 : 35



PROJETO
PROJETO SNOOPY

RESPONSÁVEL TÉCNICO
DOMA ARQUITETURA
ARQUITETO AUXILIAR
Arq.Heitor Dias

PROPRIETÁRIO
Melissa
LOCAL
Rua Ipiranga, 456 - São Paulo - SP

ASSUNTO
Planta de dutos e Ar condicionado

PRANCHA
HVAC

VERSÃO
R3

D:\TRABALHOS\HR\PROJECTA\PROJETO SNOOPY\REVIT\PROJETO SNOOPY.rvt



L.1
Pendente Palha



L.2
Plafon Led Embutir Branco 6w Luz Neutra 4000k Skyled R
Driver: - Acompanha Driver
LED: - Acompanha LED
Cor: BRANCO MICROTETURIZADO
Uso INTERNO
Dimensões Alt. x Diam.: 6cm x 13cm



L.3
Plafon Embutir Redondo Alumínio Face Plana Recuado
Cor : Branco
Lâmpada: LED AR70 -
Lâmpada Soquete: GU10
Potência: 11W
Tensão: 127/220V
Dimensões Alt. x Diam.: 4,5cm x 12cm



L.3a
Lâmpada Led Ar70 Gu10 8W 24° 3000K Soquete GU10



L.4
Plafon Embutir Alumínio Branco Mini Dicroica



L.4a
Lâmpada Mini Dicroica Gu10 3w 260lm 36 4000k



L.5 a/b
Luminária Inteligente Elgin Wi-Fi
Cor : Branco
Driver: entrada bivolt, saída 12Vcc - Acompanha Driver
Potência: 18W
Tensão: 127/220V
Dimensões Alt. x Diam.: 2cm x 25cm
A= Embutida
B= Sobreposta



L.6
Perfil Embutir Alumínio Branco Led 32w 5700k 1m
Driver: entrada bivolt, saída 12Vcc - Acompanha Driver
Cor: BRANCO
Tensão: 12V
Dimensões (Alt. x Comp. x Larg.): 3cm x 100cm x 7,5cm



L.7 a/b
Perfil de LED Embutido em marcenaria
Driver: entrada bivolt, saída 12Vcc - Cor: Branco neutro
Tensão: 9,6V
A: Cabeceira Isa
B: Banheiro



L.8
Fita de LED Wi-Fi RGB 5m
Driver: entrada bivolt, saída 12Vcc - Cor: Branco neutro
Tensão: 12V



L.9
Nitens horizontal.ar - P872



L.10
Pendente Blumenau
Cor : Preto / Branco
Lâmpada: LED E27
Potência: 60W
Tensão: 127/220V



L.11
Luminaria embutir Led Stella 3000k
LED: - Acompanha LED
Cor: BRANCO / ALUMINIO
Dimensões Alt. x Diam.: 11mm x 70mm



L.12
Fita de LED
Driver: entrada bivolt, saída 12Vcc
Cor: Branco neutro
Tensão: 12V



PROJETO

PROJETO SNOOPY

RESPONSÁVEL TÉCNICO

DOMA ARQUITETURA
ARQUITETO AUXILIAR
Autor

PROPRIETÁRIO

Melissa
LOCAL
Rua Ipiranga, 456 - São Paulo - SP

ASSUNTO


Luminárias Propostas

PRANCHA


IL1

VERSÃO

R3

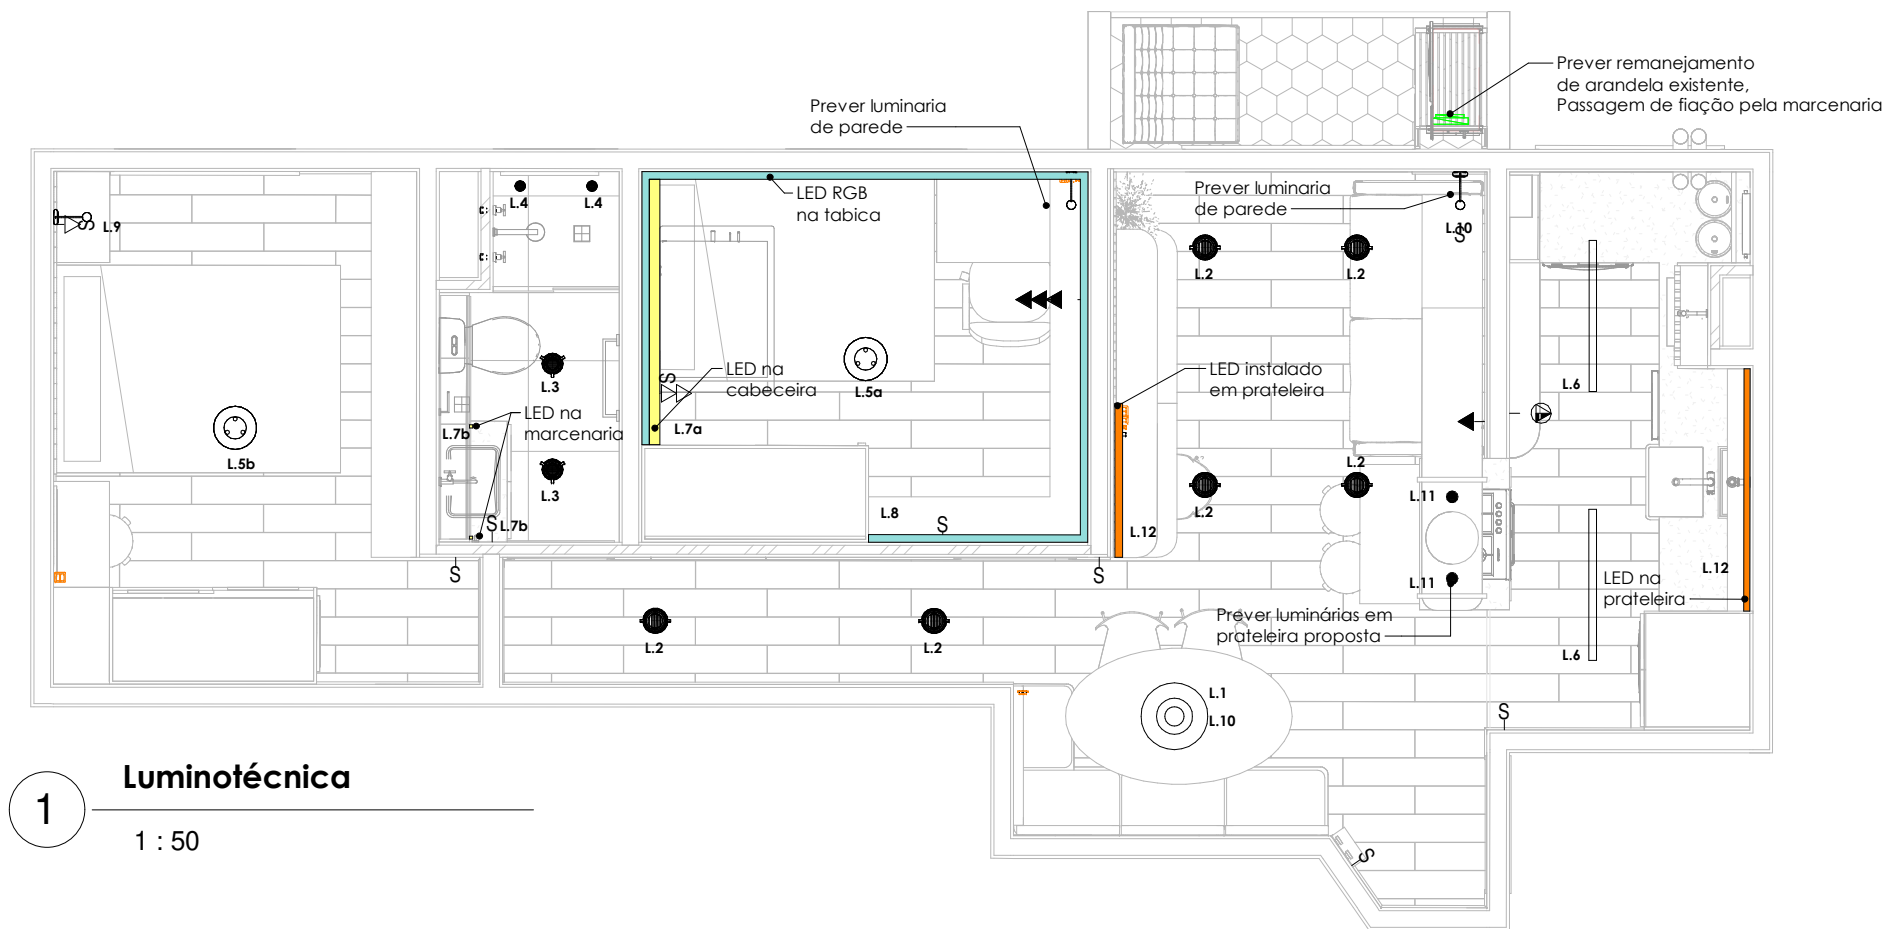

1 Luminotécnica
1 : 50

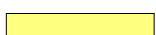L.1		Pentende Palha indiana	1
L.2		Plafon Led Embutir Branco 6w Luz Neutra 4000k Skyled	6
L.3		Plafon Embutir Redondo Alumínio Face Plana Recuado Lâmpada: LED AR70	2
L.4		Plafon Embutir Alumínio Branco Mini Dicroica Lâmpada: GU10	2
L.5		Luminária Inteligente Elgin	2
		L.5a Luminária de embutir	1
		L.5b Luminária de sobrepor	1
		Arandela a manter	1
L.6		Perfil Led Embutir 1m 32w Branco 5700k	2
L.7		Perfil LED em marcenaria	
	L.7 a	Cabeceira	1,79m
	L.7 b	2 x Espelho	1,30m
L.8		Fitas LED RGB 5m	2
L.9		Luminária de Parede	3
L.10		Arrandela de lâmpada com filamento	1
L.11		Luminaria embutir Led Stella 3000k	2
L.12		Fitas LED 5 m	1
	L.12 a	Prateleira Cozinha	1,60m
	L.12 b	Prateleira Home office	1,00m

Legenda Luminárias
ESC: 1 : 25




PROJETO
PROJETO SNOOPY

RESPONSÁVEL TÉCNICO
DOMA ARQUITETURA
ARQUITETO AUXILIAR
Arq.Heitor Dias

PROPRIETÁRIO
Melissa
LOCAL
Rua Ipiranga, 456 - São Paulo - SP

ASSUNTO
Planta Luminotécnica

PRANCHA
IL2
VERSÃO
R3

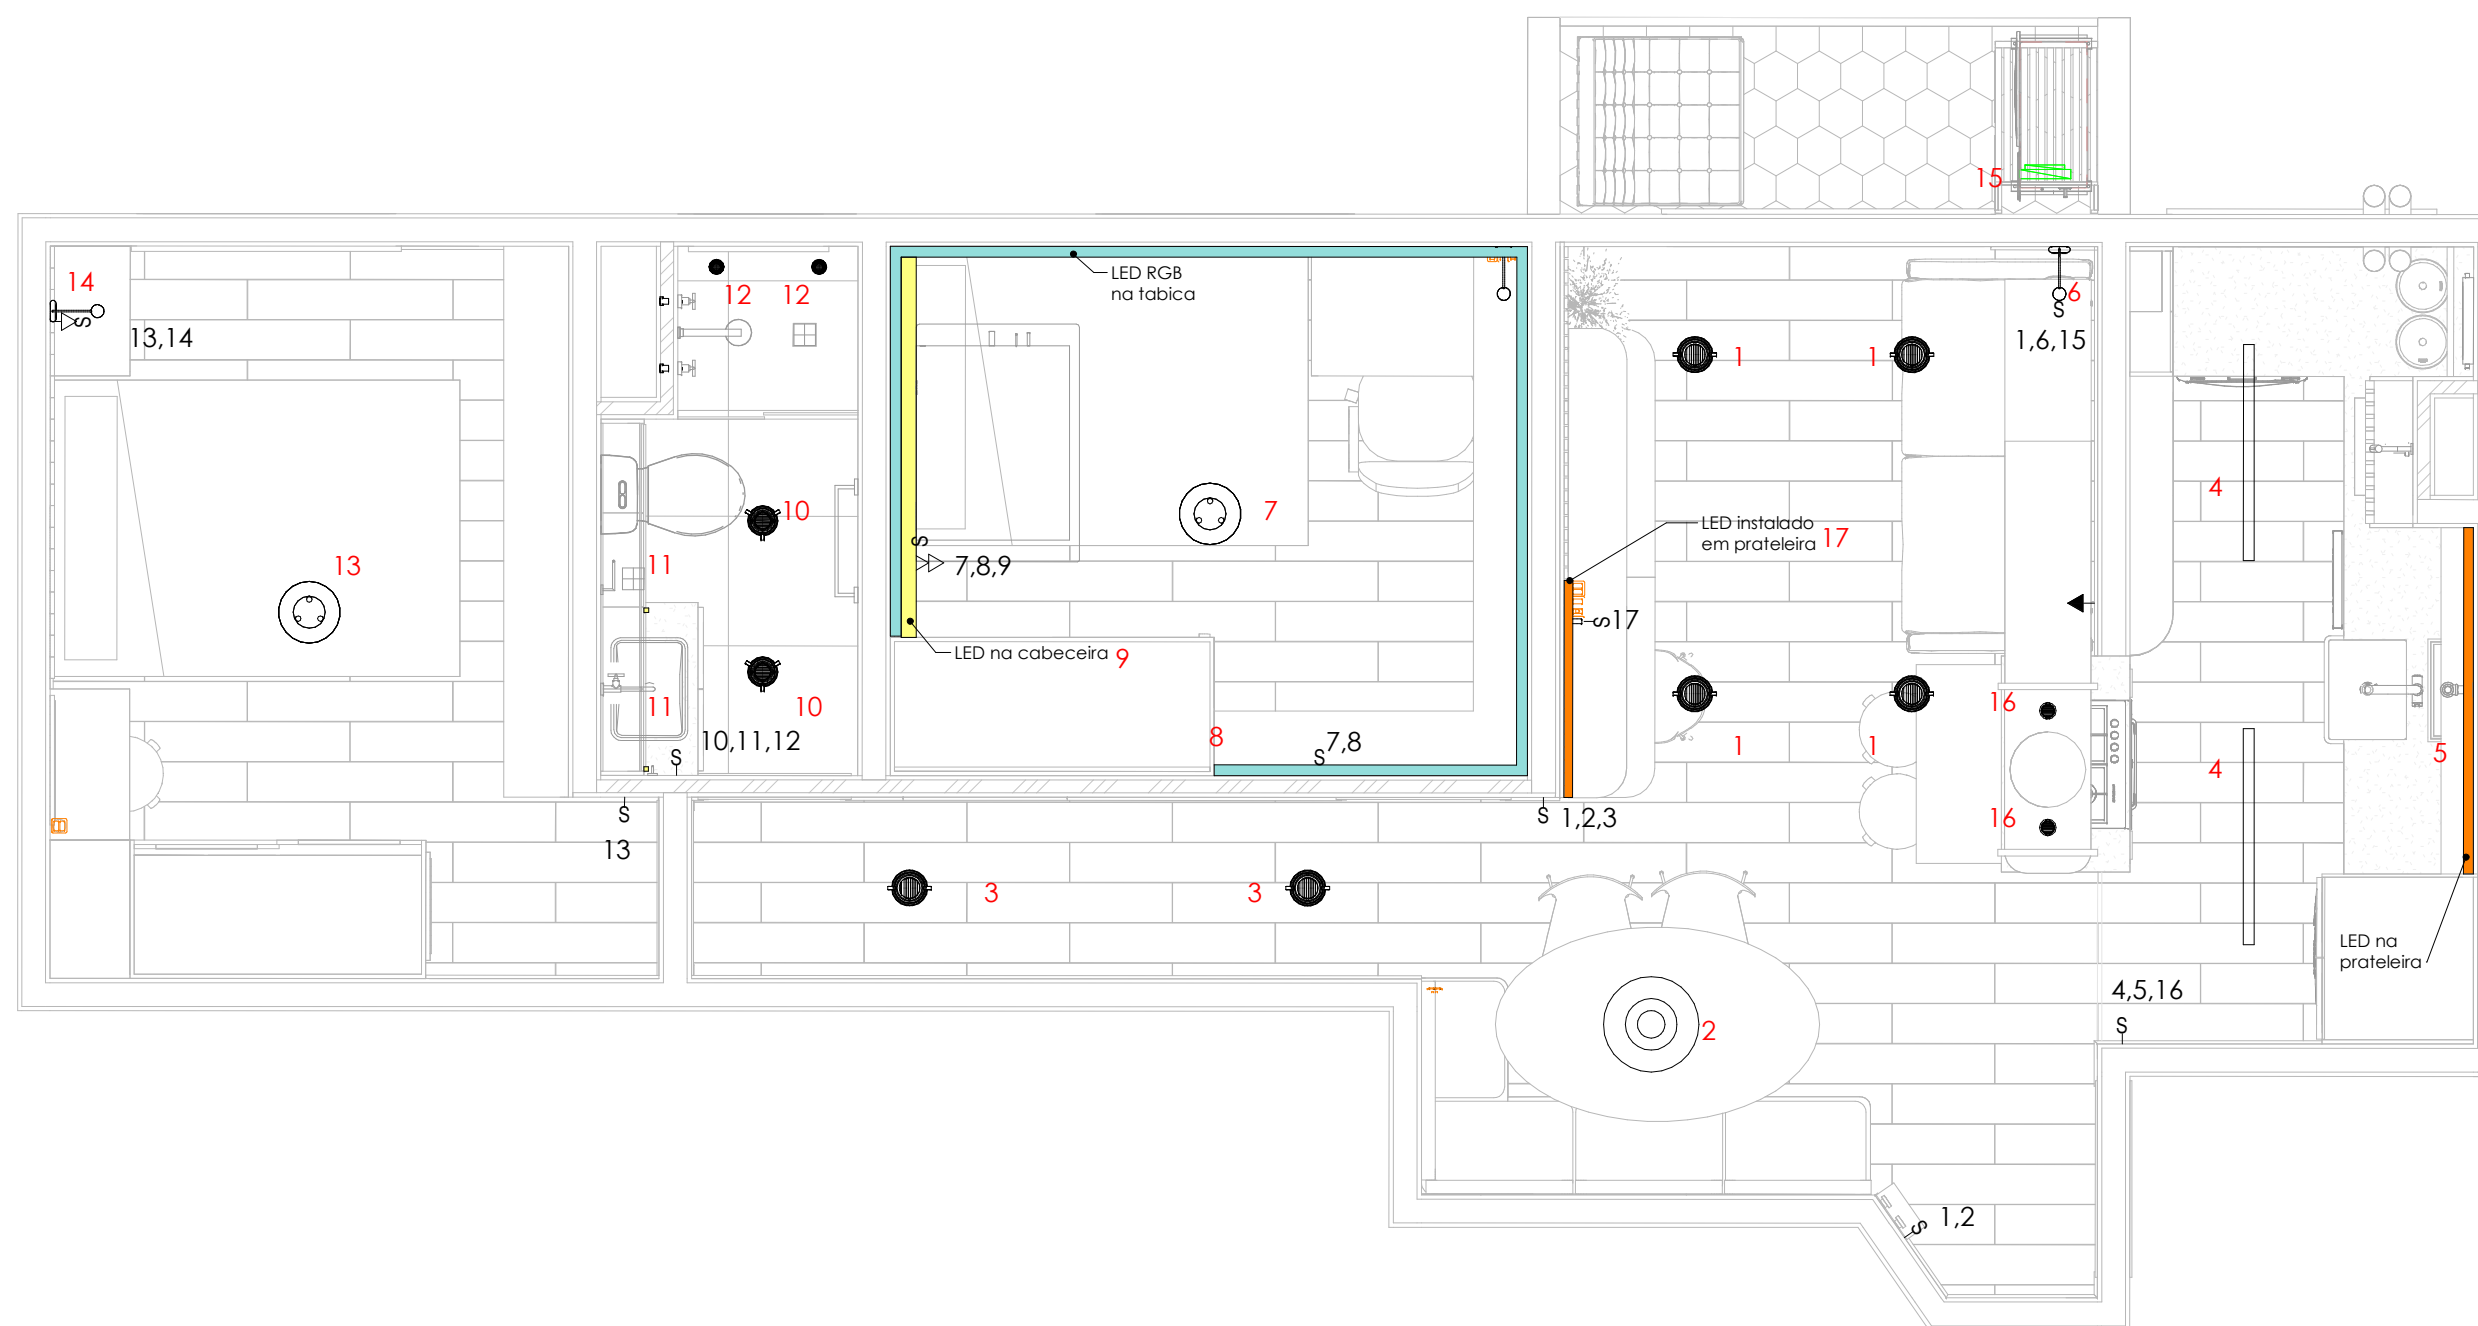

1 Luminotécnica - Circuitos
1 : 35




PROJETO
PROJETO SNOOPY

RESPONSÁVEL TÉCNICO
DOMA ARQUITETURA
ARQUITETO AUXILIAR
Autor

PROPRIETÁRIO
Melissa
LOCAL
Rua Ipiranga, 456 - São Paulo - SP

ASSUNTO
Luminotécnica - Circuitos

PRANCHA
IL3
VERSÃO
R3

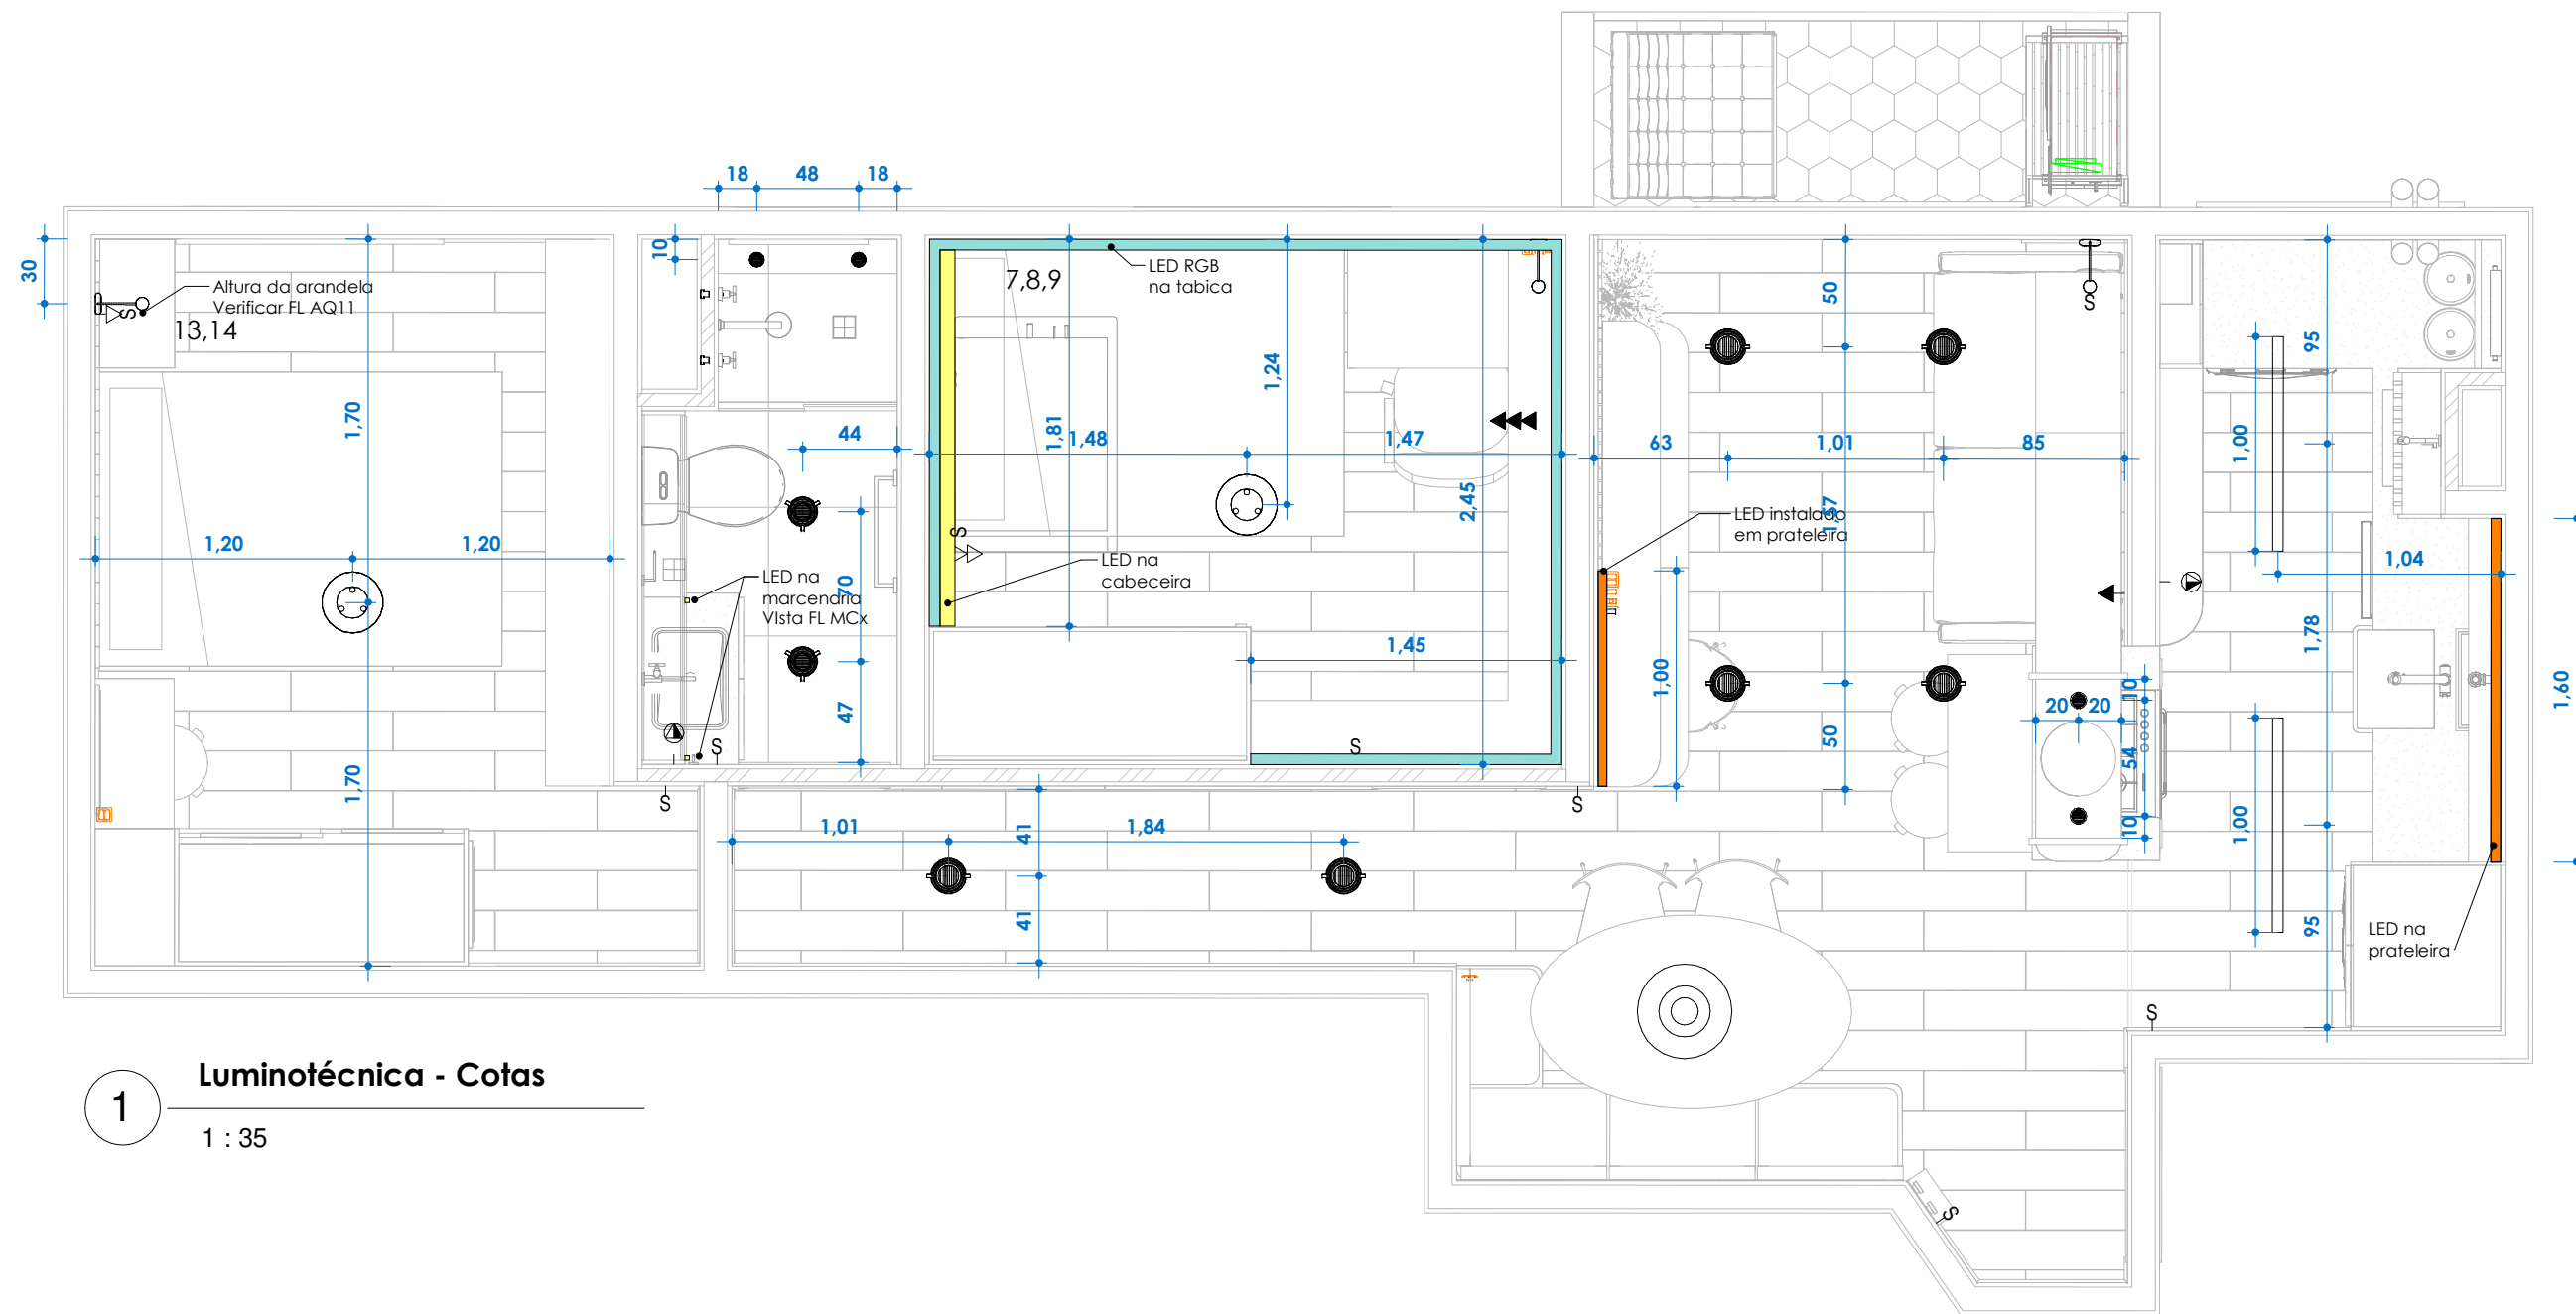

1 Luminotécnica - Cotas
1 : 35



PROJETO
PROJETO SNOOPY


RESPONSÁVEL TÉCNICO
DOMA ARQUITETURA
ARQUITETO AUXILIAR
Arq.Heitor Dias

PROPRIETÁRIO
Melissa
LOCAL
Rua Ipiranga, 456 - São Paulo - SP

ASSUNTO
Luminotécnica - Cotas

PRANCHA
IL4
VERSÃO
R3

D:\TRABALHOS\HR\PROJECTA\PROJETO SNOOPY\REVIT\PROJETO SNOOPY.rvt

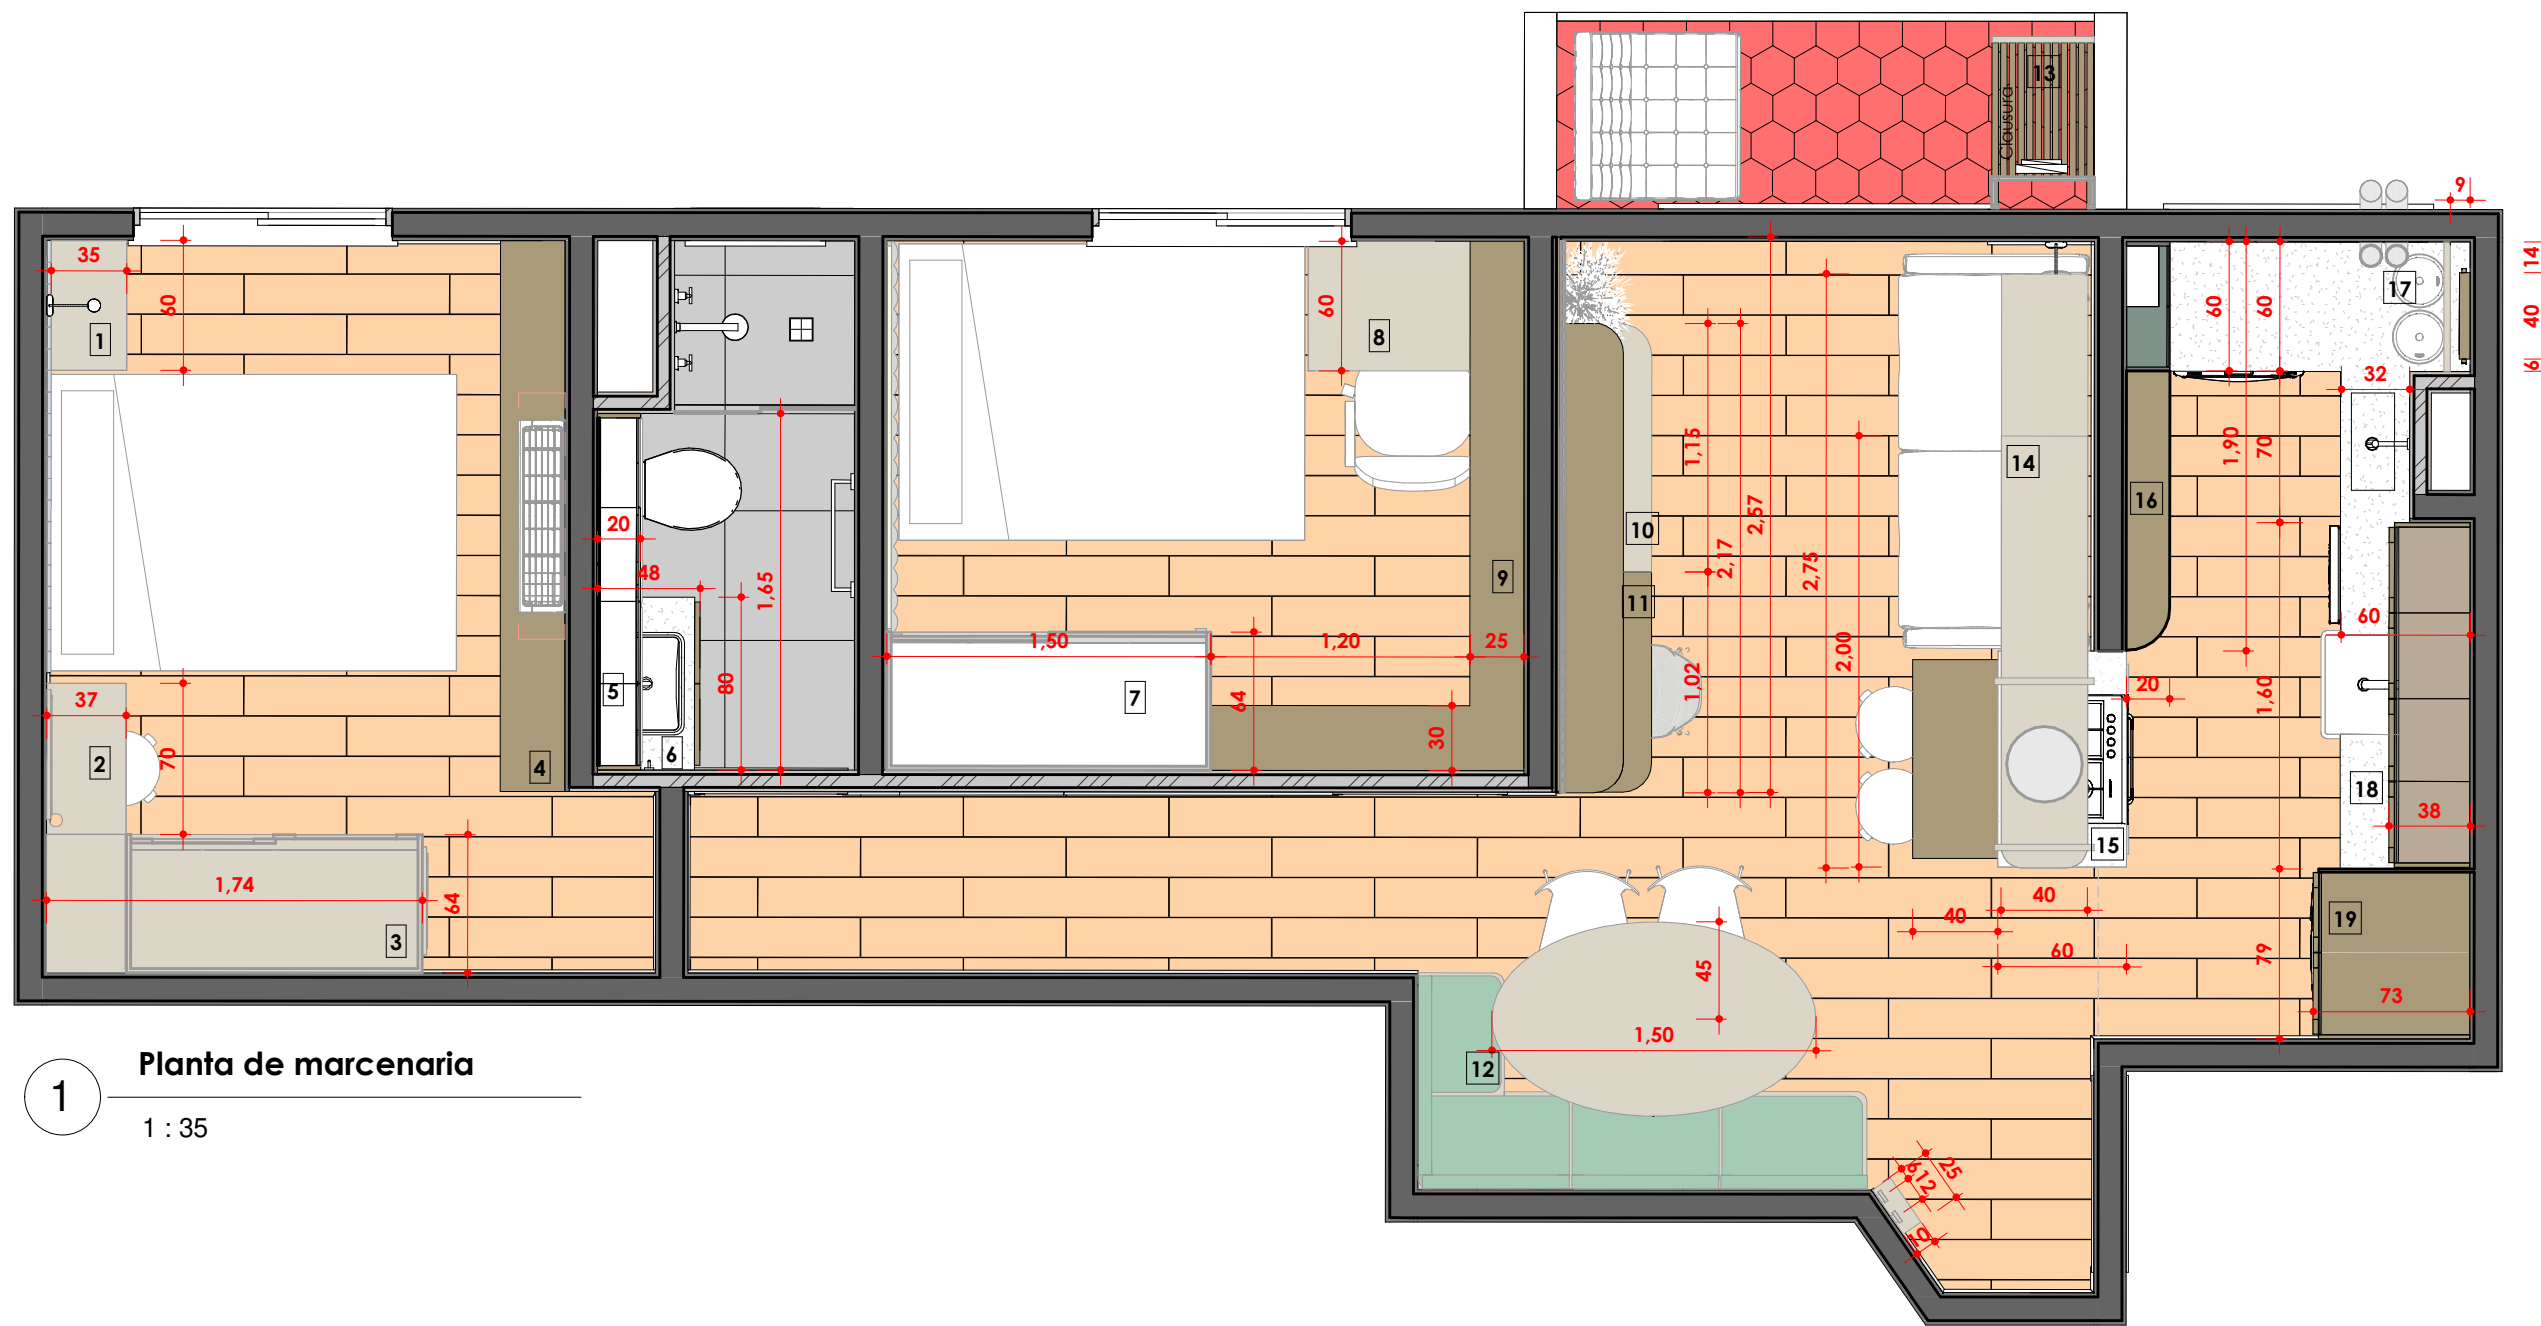

1 Planta de marcenaria
1 : 35



PROJETO
PROJETO SNOOPY

RESPONSÁVEL TÉCNICO
DOMA ARQUITETURA
ARQUITETO AUXILIAR
Arq.Heitor Dias


PROPRIETÁRIO
Melissa
LOCAL
Rua Ipiranga, 456 - São Paulo - SP

ASSUNTO
Planta de marcenaria


PRANCHA
MC1

VERSÃO
R3


D:\TRABALHOS\HR\PROJECTA\PROJETO SNOOPY\REVIT\PROJETO SNOOPY.rvt

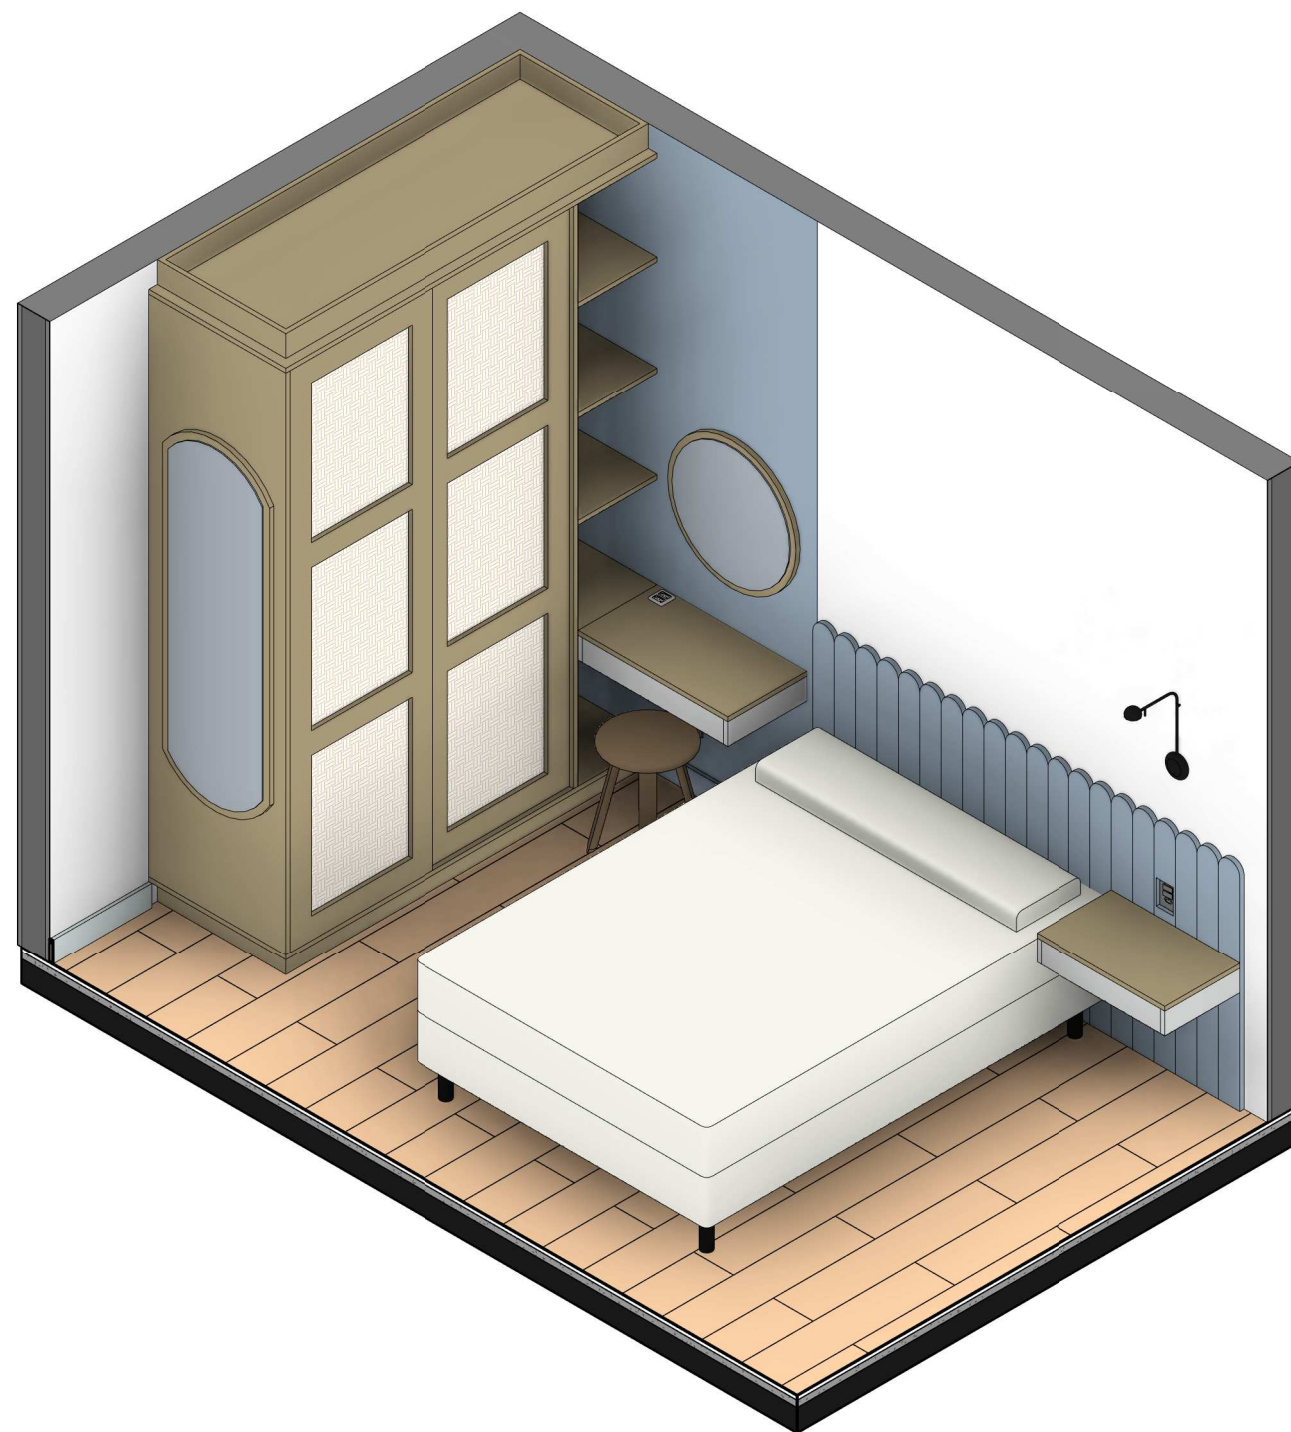

1 **Marcenaria - Quarto Mel**

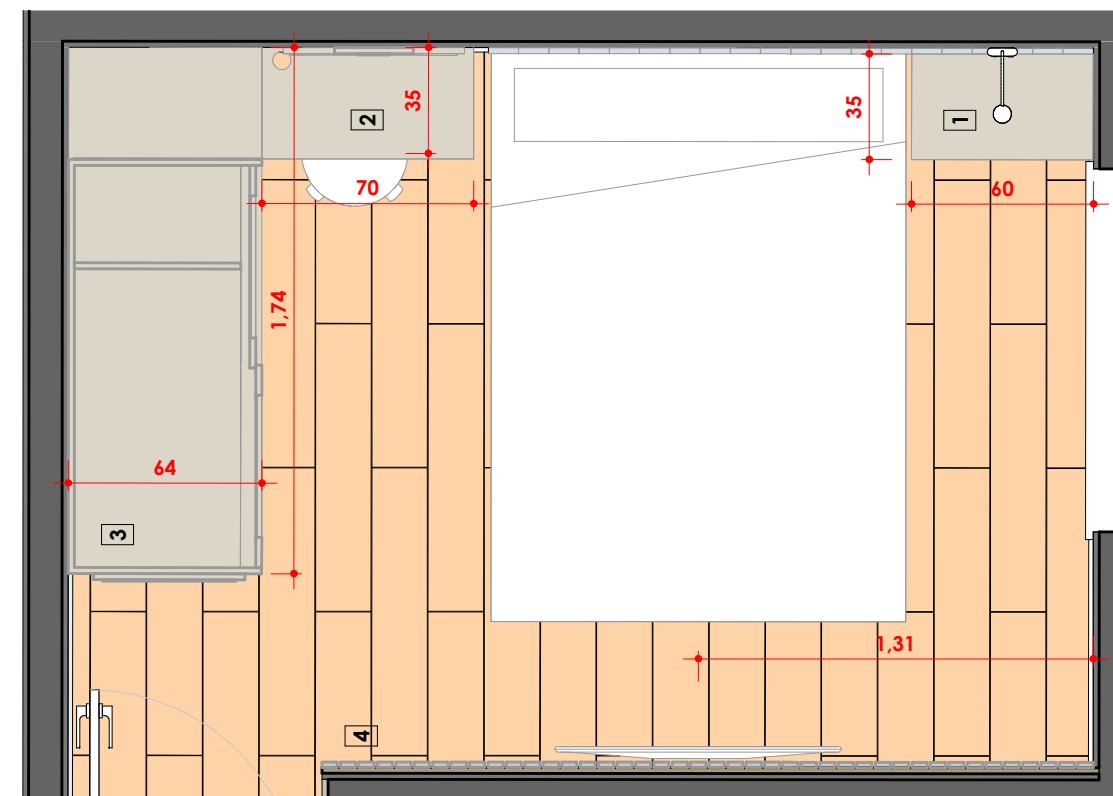

3 **Planta de marcenaria**
1 : 25

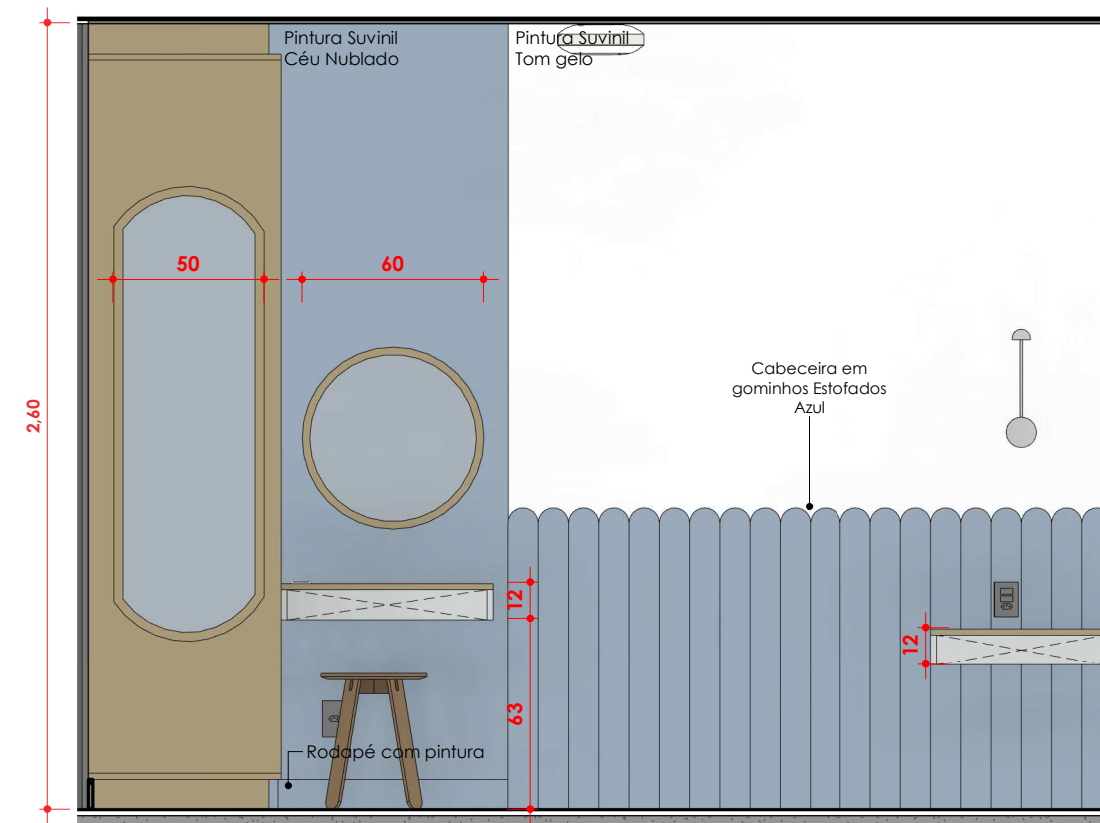

2 **Marcenaria - Quarto Mel penteadeira**
1 : 25



PROJETO
PROJETO SNOOPY


RESPONSÁVEL TÉCNICO
DOMA ARQUITETURA
ARQUITETO AUXILIAR
Autor

PROPRIETÁRIO
Melissa
LOCAL
Rua Ipiranga, 456 - São Paulo - SP


ASSUNTO
Quarto Mel

PRANCHA
MC2
VERSÃO
R3


D:\TRABALHOS\HR\PROJECTA\PROJETO SNOOPY\REVIT\PROJETO SNOOPY.rvt

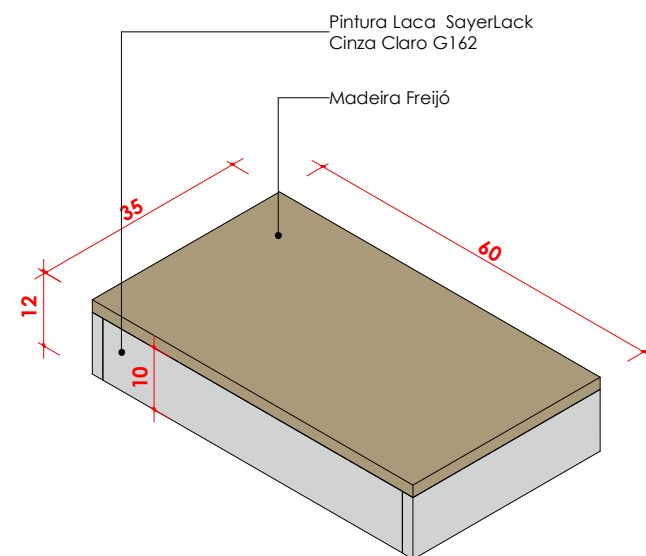


1 **Apoio**

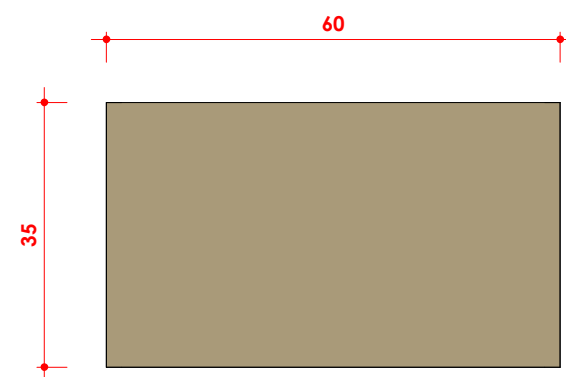


2 **Planta**
1 : 10

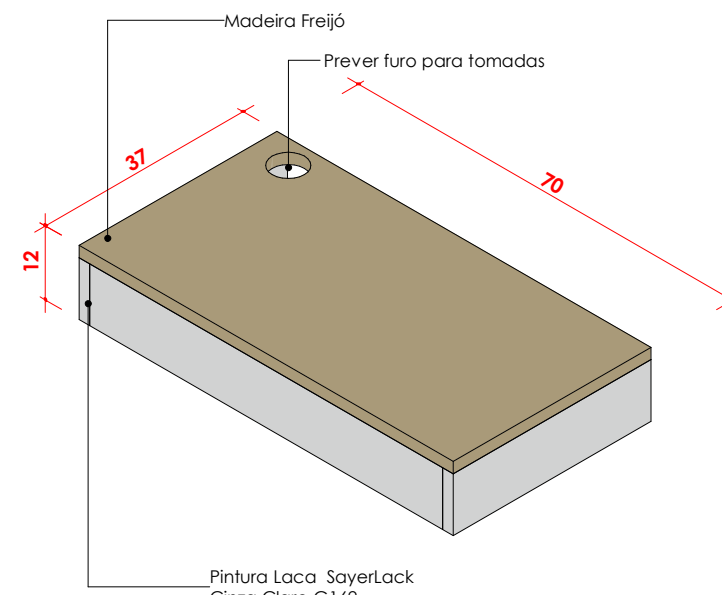


7 **Penteadeira**

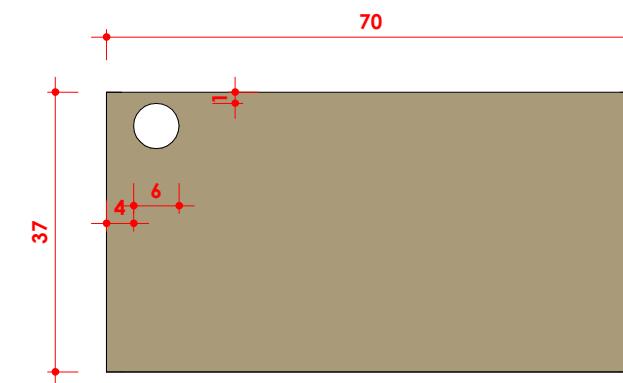


8 **Planta**
1 : 10

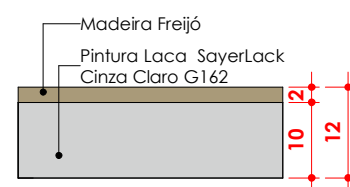


3 **Elevação Lateral**
1 : 10

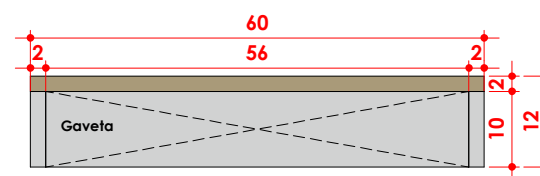


4 **Elevação frontal**
1 : 10

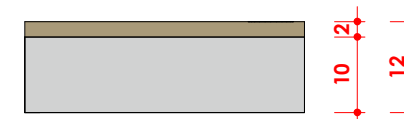


9 **Elevação Lateral**
1 : 10

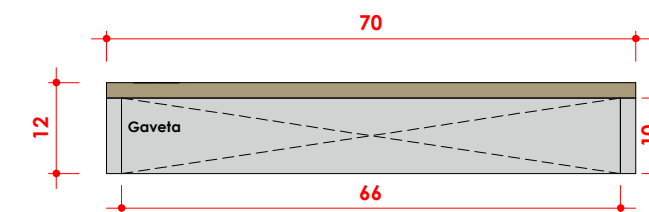


10 **Elevação frontal**
1 : 10

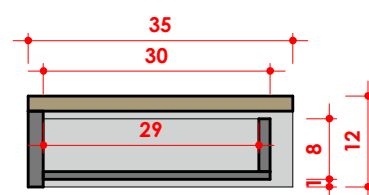


5 **Corte Gaveta**
1 : 10

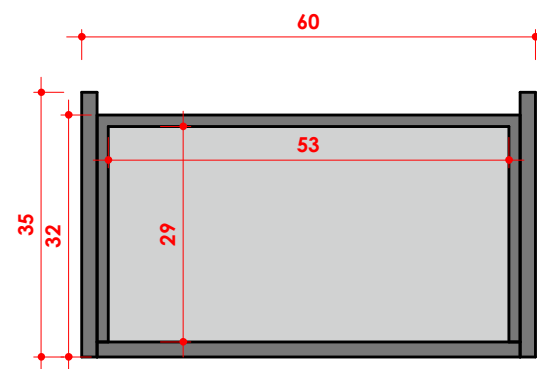

6 **Planta detalhe Apoio**
1 : 10

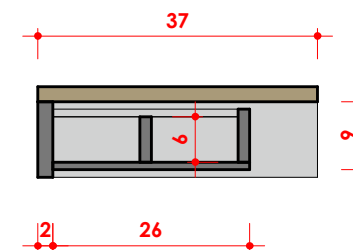

11 **Corte da Gaveta**
1 : 10

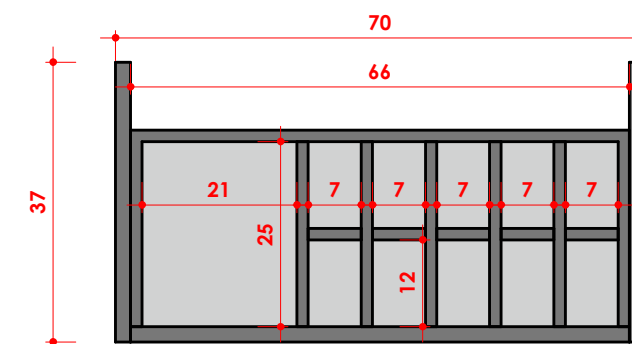

12 **Planta Detalhe Penteadeira**
1 : 10



PROJETO
PROJETO SNOOPY


RESPONSÁVEL TÉCNICO
DOMA ARQUITETURA
ARQUITETO AUXILIAR
Arq.Heitor Dias

PROPRIETÁRIO
Melissa
LOCAL
Rua Ipiranga, 456 - São Paulo - SP


ASSUNTO
Marcenaria - Apoio e Penteadeira

PRANCHA
MC3
VERSÃO
R3


D:\TRABALHOS\HR\PROJECTA\PROJETO SNOOPY\REVIT\PROJETO SNOOPY.rvt

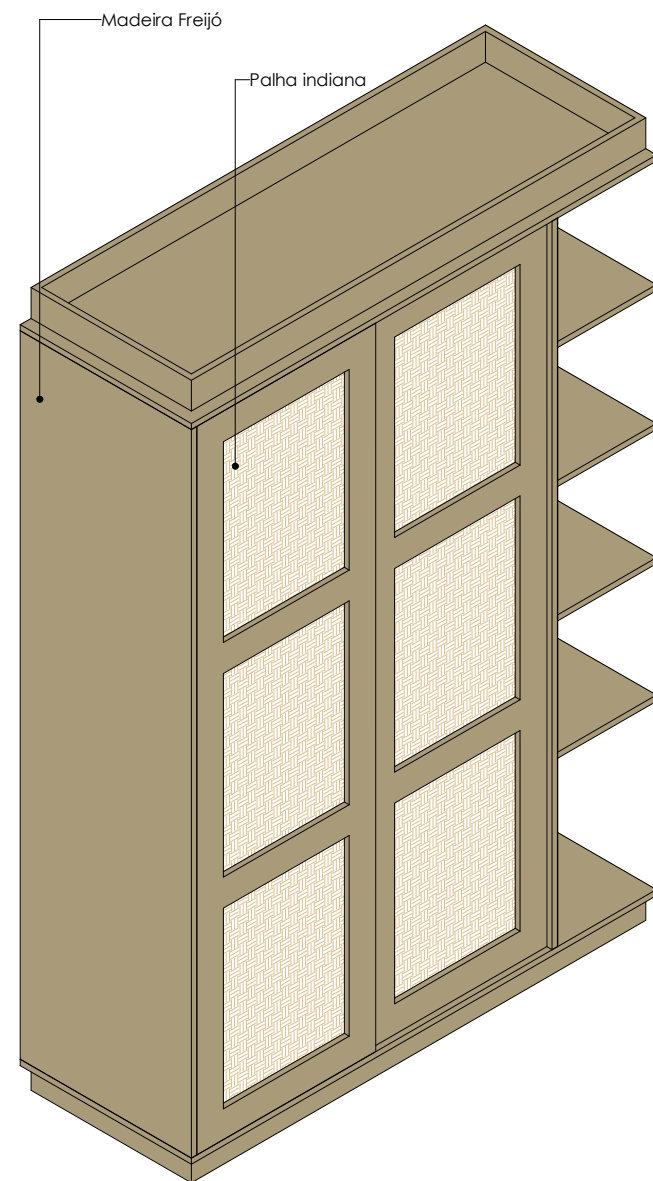


1 Armario Mel

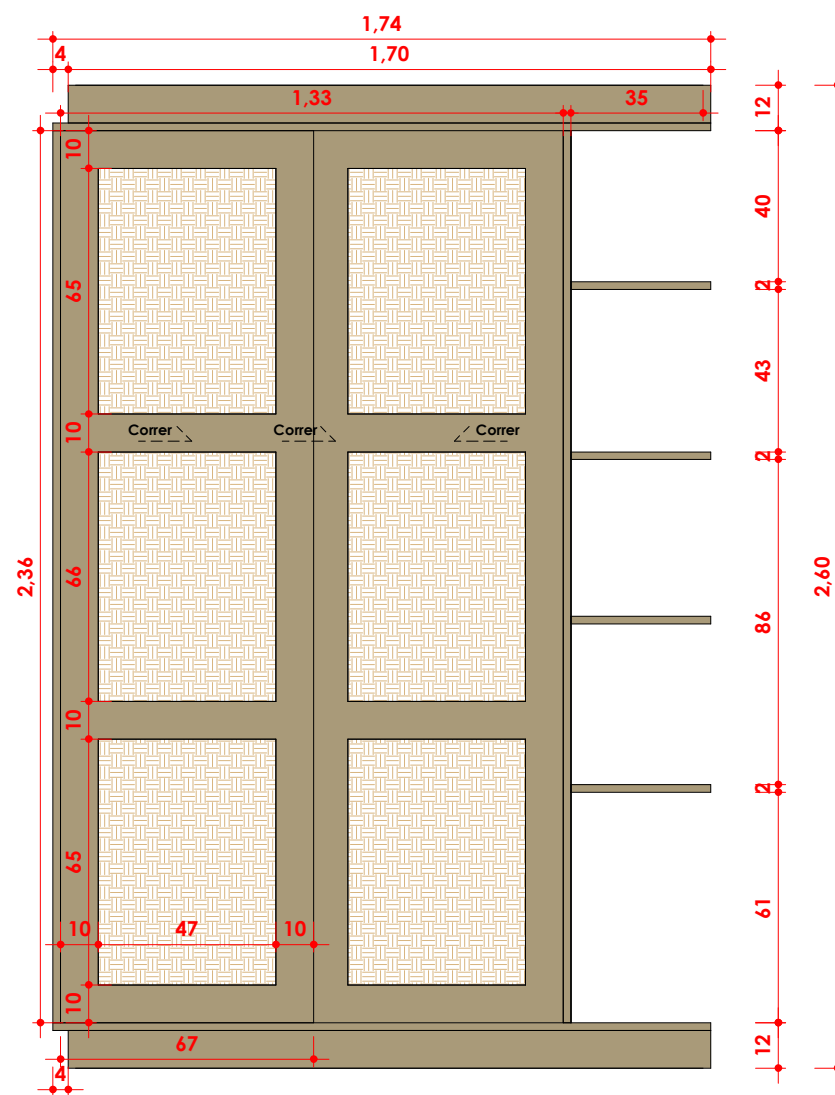


2 Vista Frontal
1 : 20

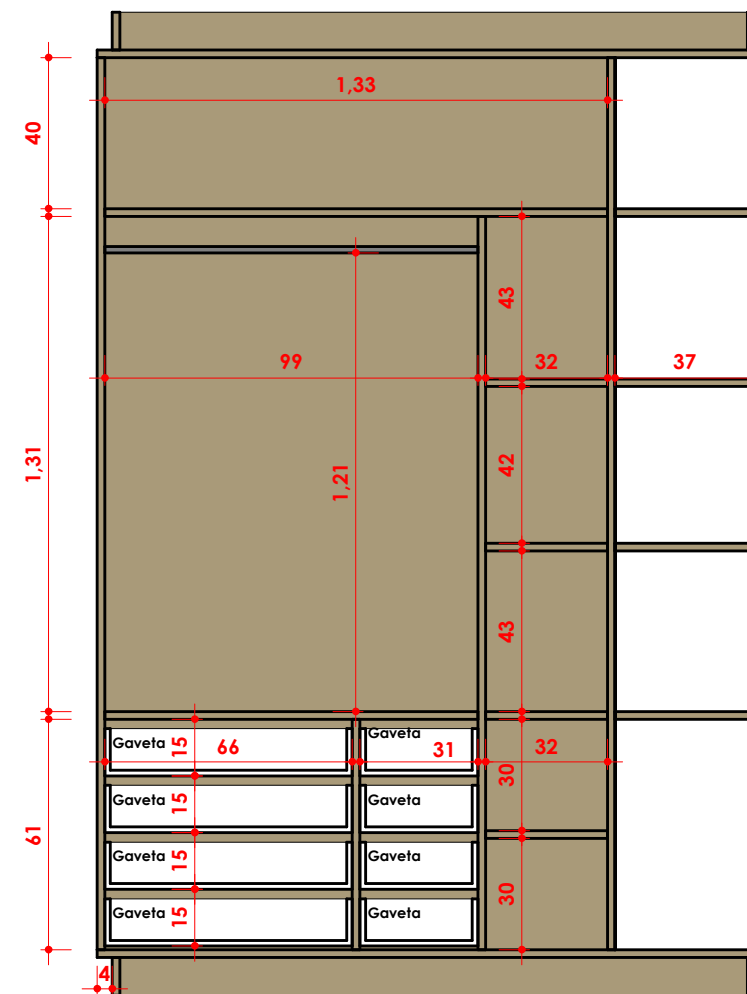

4 Corte A
1 : 20

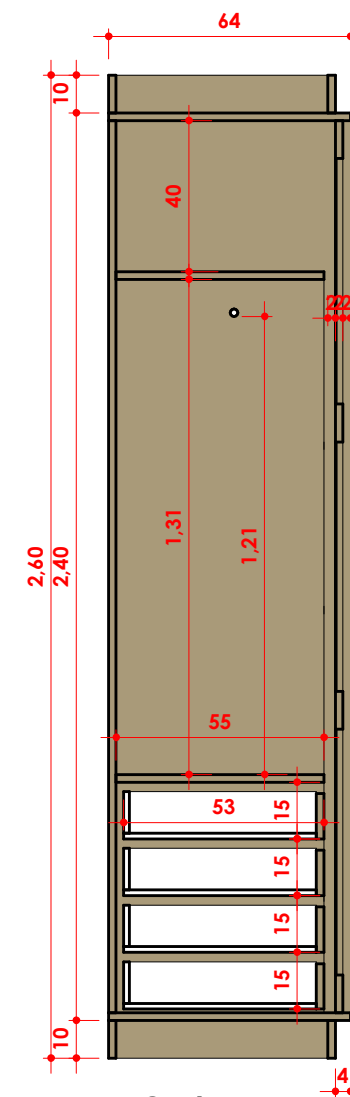

5 Corte B
1 : 20

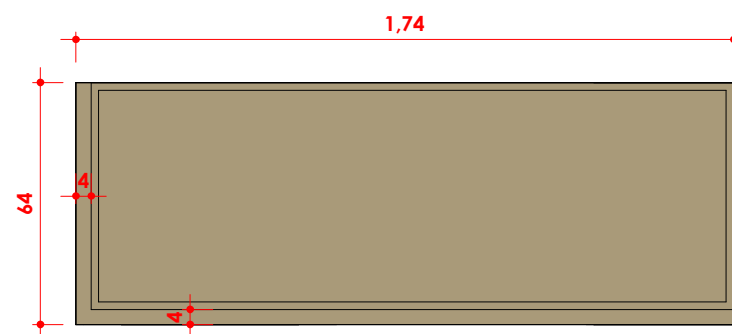

3 Planta
1 : 20




PROJETO
PROJETO SNOOPY

RESPONSÁVEL TÉCNICO
DOMA ARQUITETURA
ARQUITETO AUXILIAR
Arq.Heitor Dias


PROPRIETÁRIO
Melissa
LOCAL
Rua Ipiranga, 456 - São Paulo - SP

ASSUNTO
Marcenaria - Armario Mel


PRANCHA
MC4
VERSÃO
R3

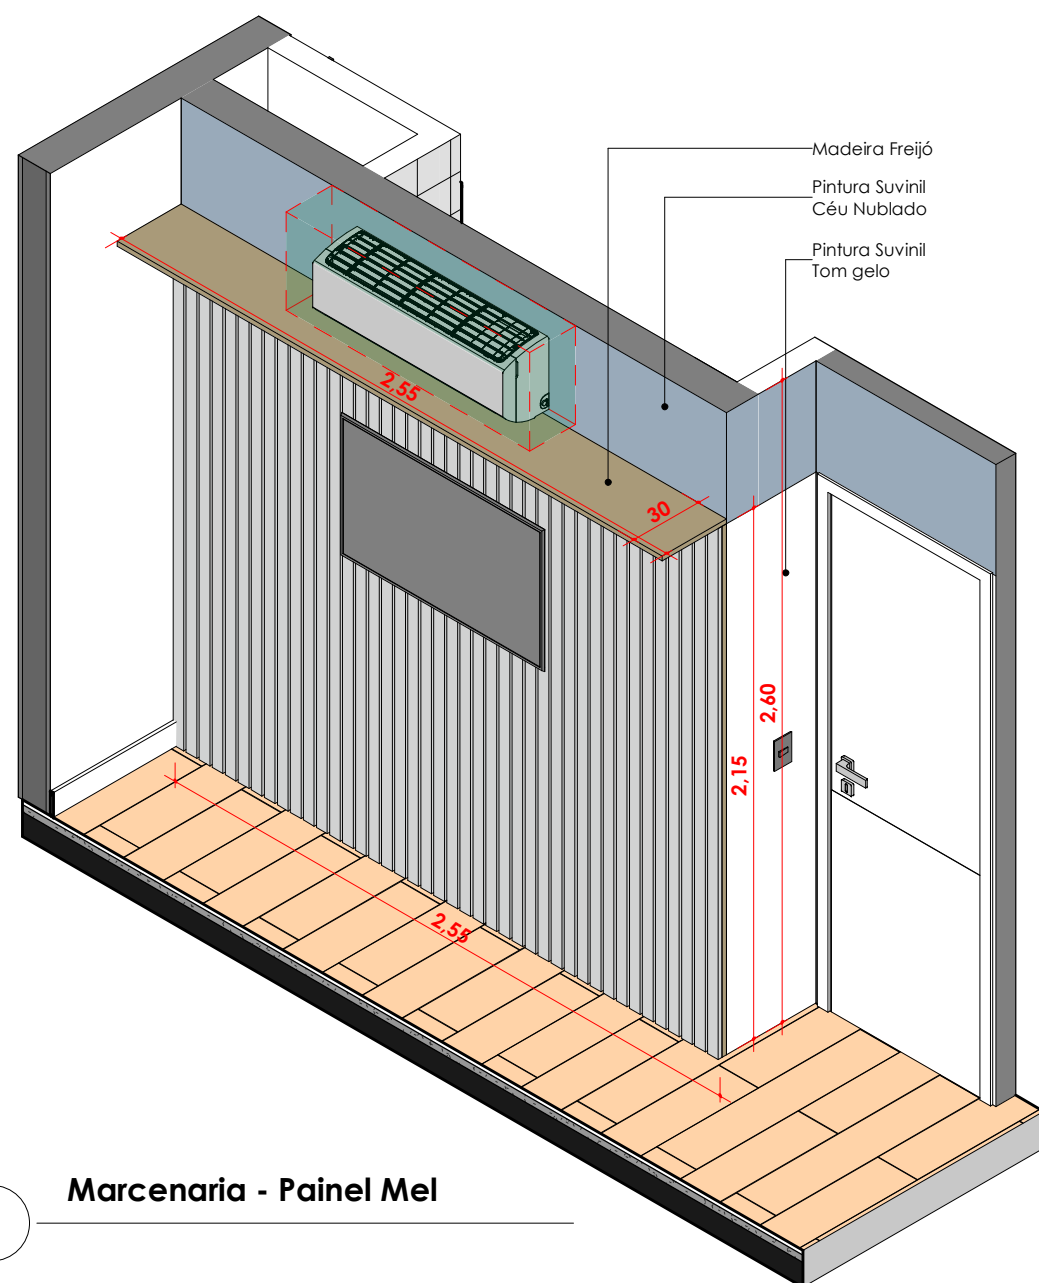

1 Marcenaria - Painei Mel

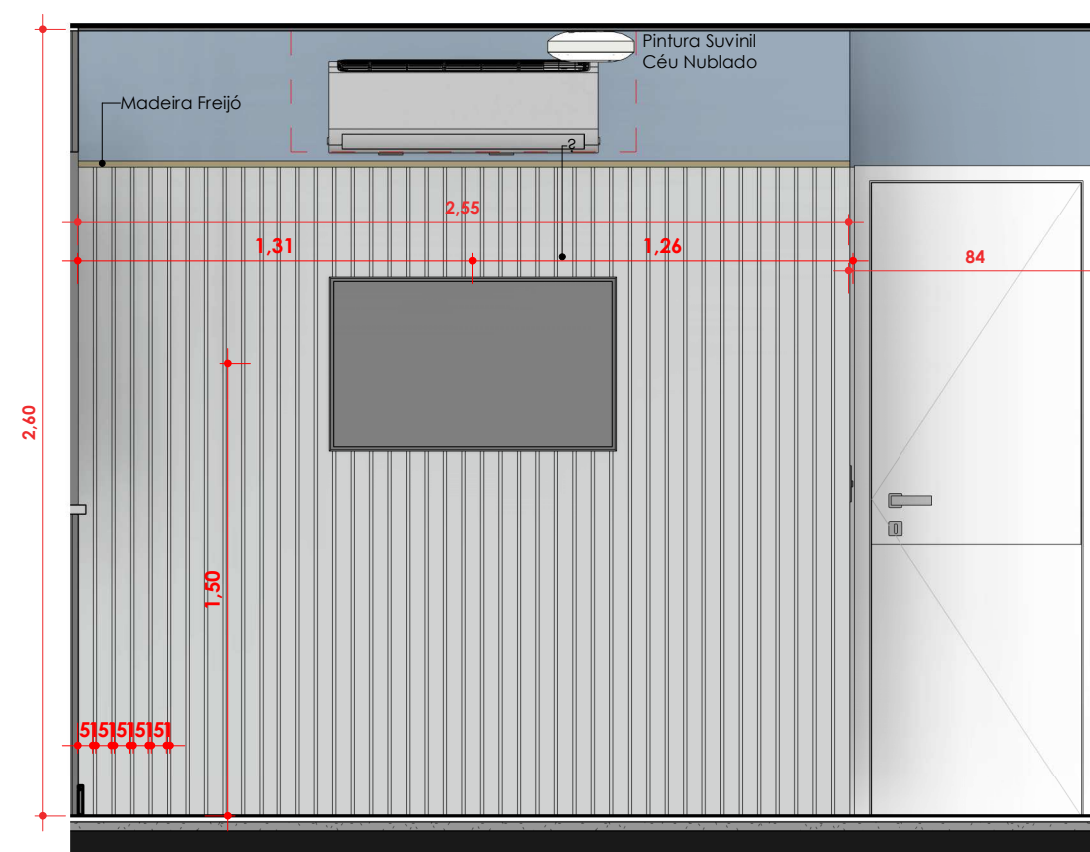

2 Marcenaria - Quarto Mel Painei
1 : 25

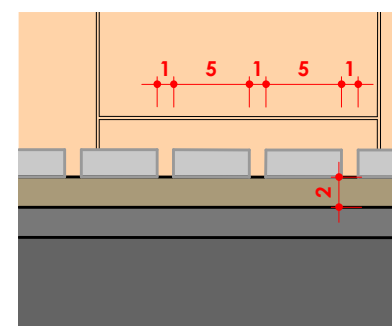

3 Planta de marcenaria
1 : 5



PROJETO
PROJETO SNOOPY

RESPONSÁVEL TÉCNICO
DOMA ARQUITETURA
ARQUITETO AUXILIAR
Arq.Heitor Dias


PROPRIETÁRIO
Melissa
LOCAL
Rua Ipiranga, 456 - São Paulo - SP

ASSUNTO
Marcenaria - Painei Mel

PRANCHA
MC5
VERSÃO
R3




1 Marcenaria - Banheiro

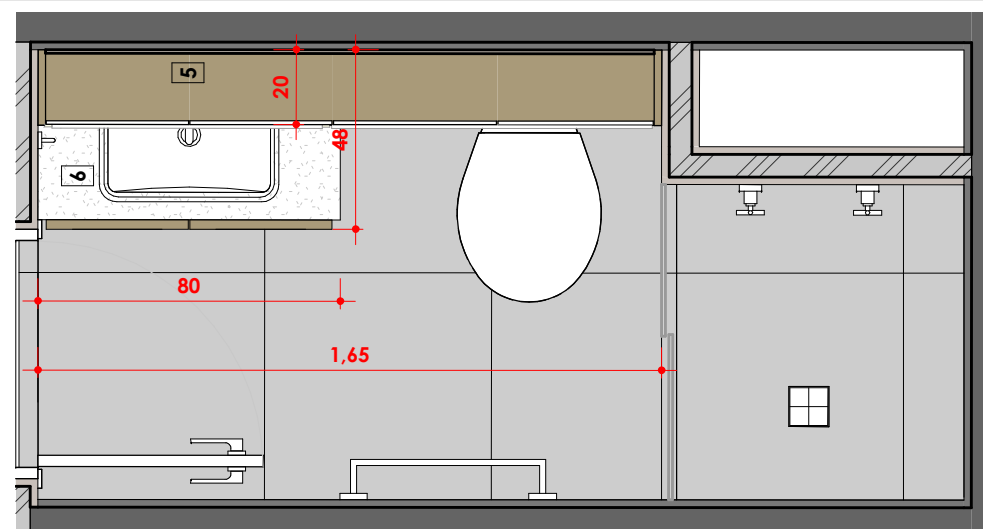


2 Planta de marcenaria

1 : 20

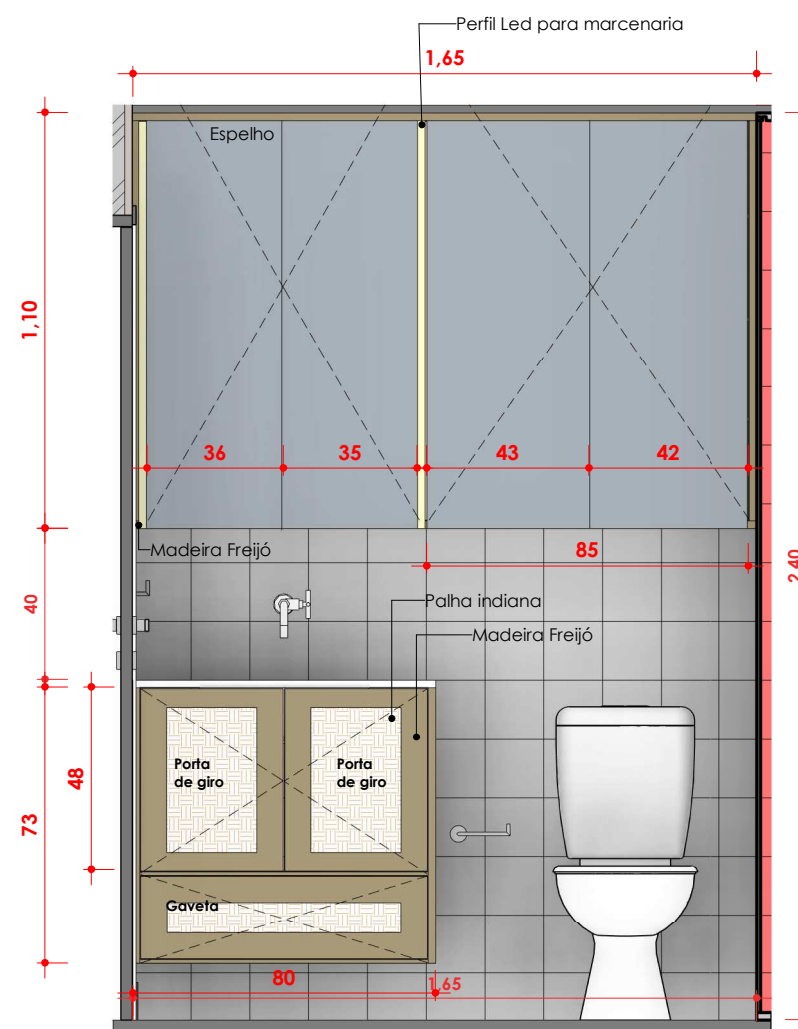

3 Marcenaria - Banheiro Bancada

1 : 20

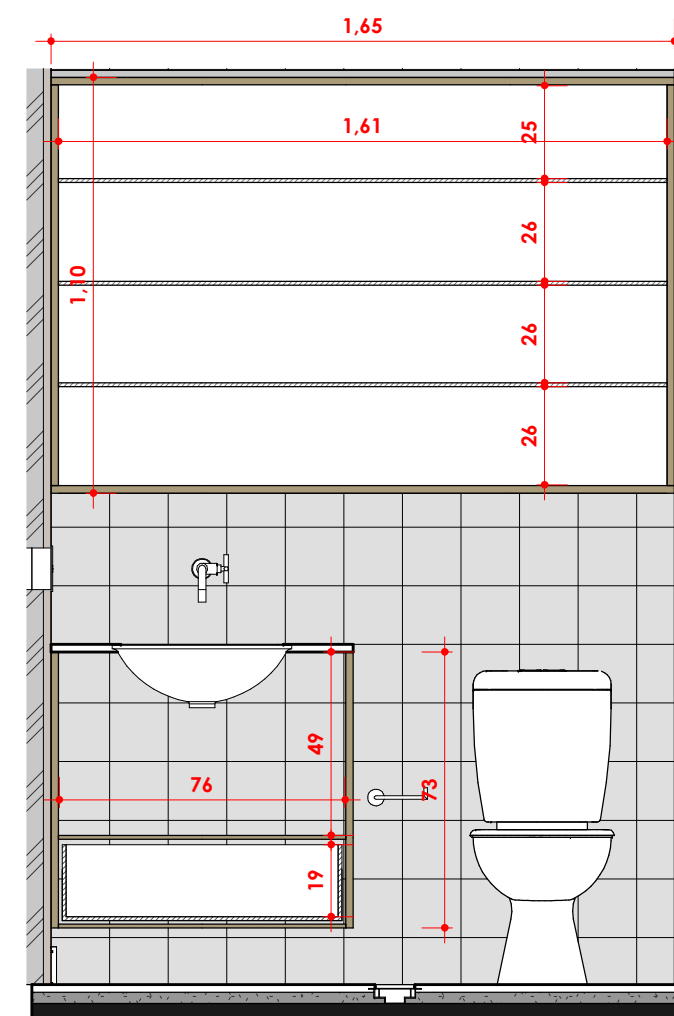

4 Marcenaria - Corte Banheiro

1 : 20



PROJETO
PROJETO SNOOPY

RESPONSÁVEL TÉCNICO
DOMA ARQUITETURA
ARQUITETO AUXILIAR
Autor

PROPRIETÁRIO
Melissa
LOCAL
Rua Ipiranga, 456 - São Paulo - SP


ASSUNTO
Marcenaria - Banheiro

PRANCHA
MC6

VERSÃO
R3

D:\TRABALHOS\HR\PROJECTA\PROJETO SNOOPY\REVIT\PROJETO SNOOPY.rvt

- Prever instalação de prateleiras com Mão Francesa invisível;

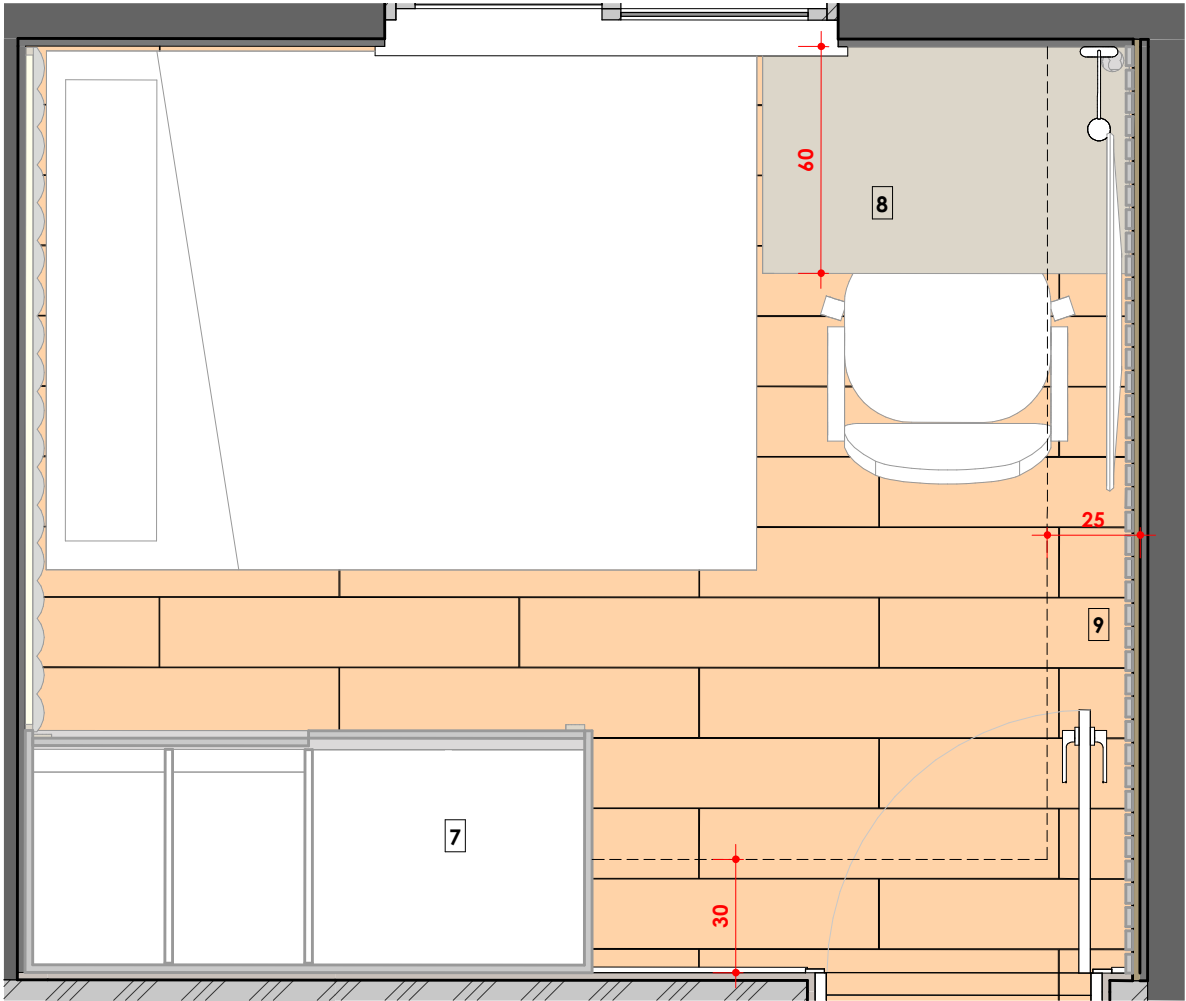

2 Planta de marcenaria
1 : 20

1 Marcenaria - Quarto Isa






PROJETO
PROJETO SNOOPY

RESPONSÁVEL TÉCNICO
DOMA ARQUITETURA
ARQUITETO AUXILIAR
Autor

PROPRIETÁRIO
Melissa
LOCAL
Rua Ipiranga, 456 - São Paulo - SP

ASSUNTO
Marcenaria - Quarto Isa

PRANCHA
MC7
VERSÃO
R3

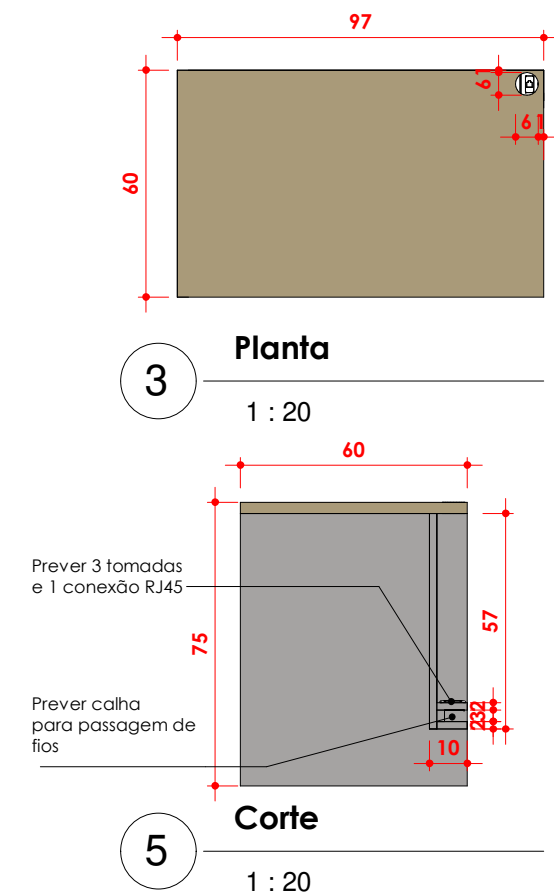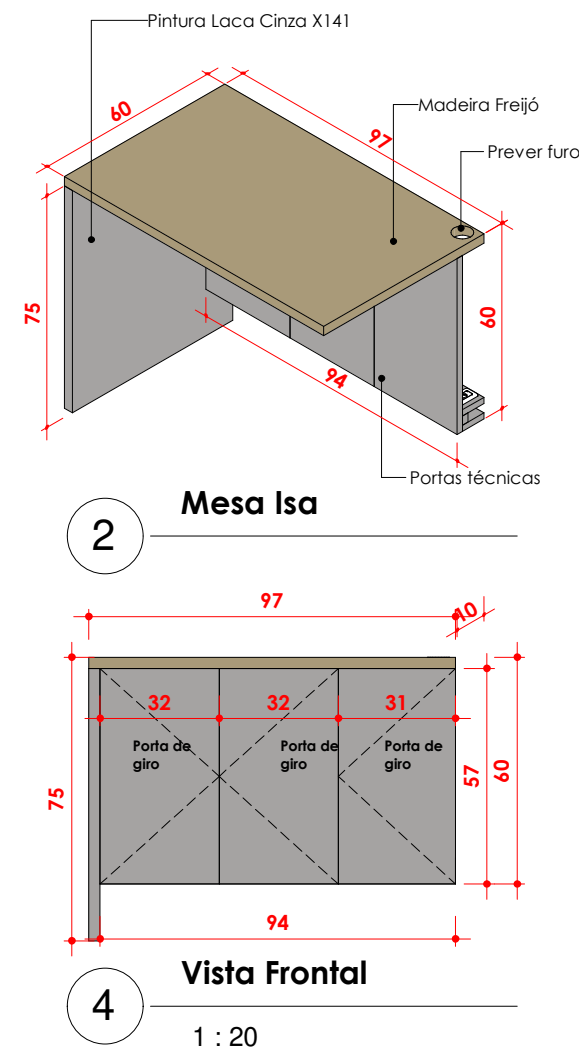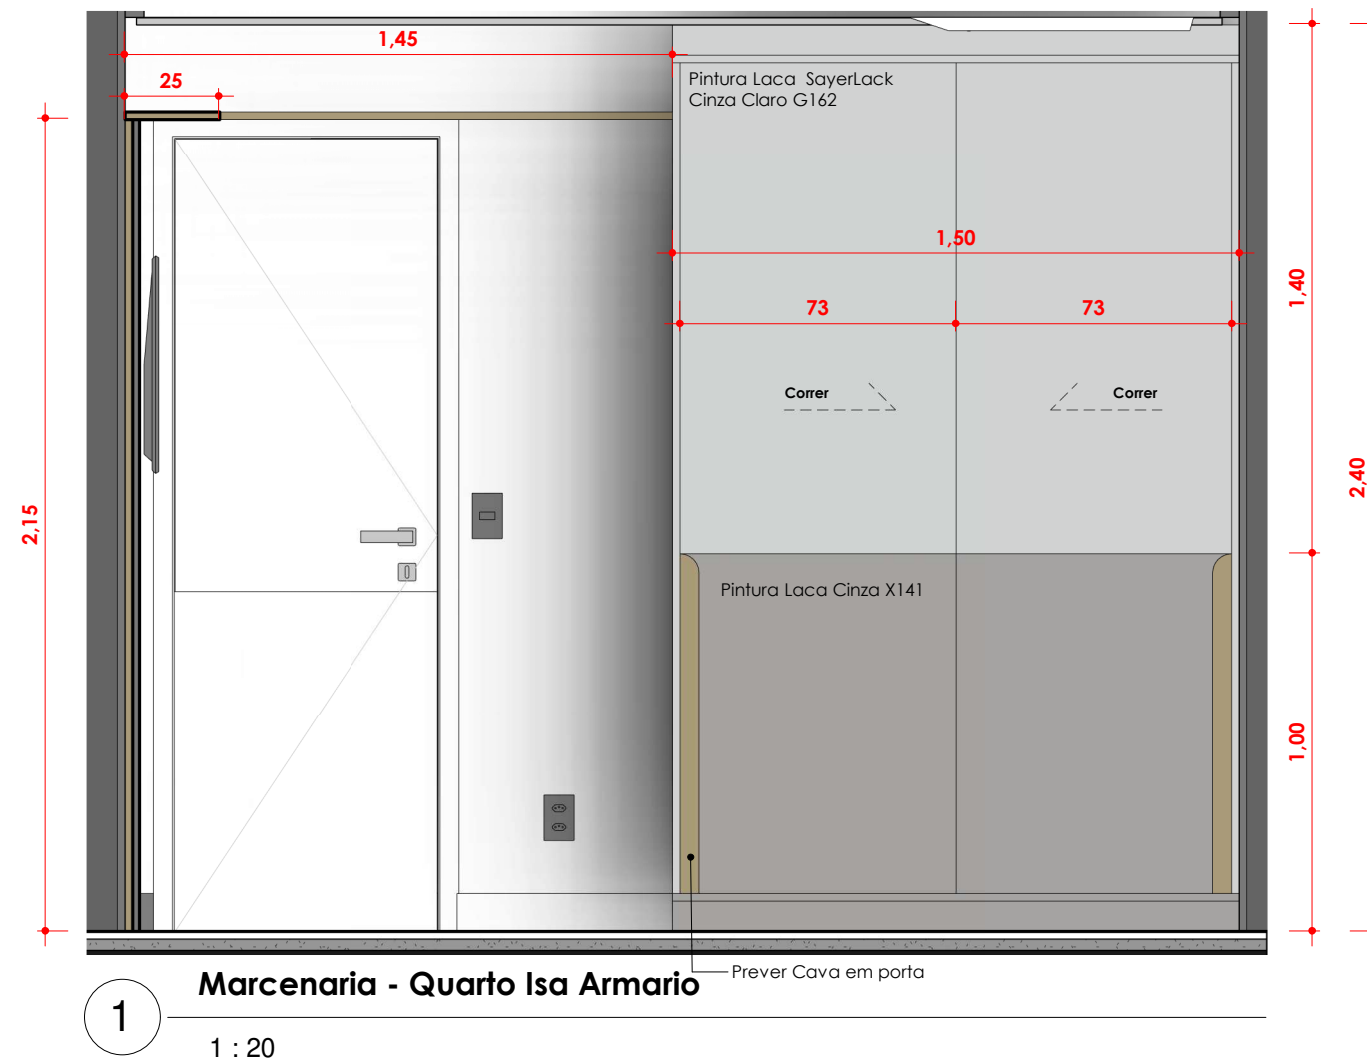

PROJETO

PROJETO SNOOPY

RESPONSÁVEL TÉCNICO

DOMA ARQUITETURA

ARQUITETO AUXILIAR

Autor

PROPRIETÁRIO

Melissa

LOCAL

Rua Ipiranga, 456 - São Paulo - SP

ASSUNTO


Marcenaria - Armario / Mesa Isa

PRANCHA


MC8

VERSÃO

R3

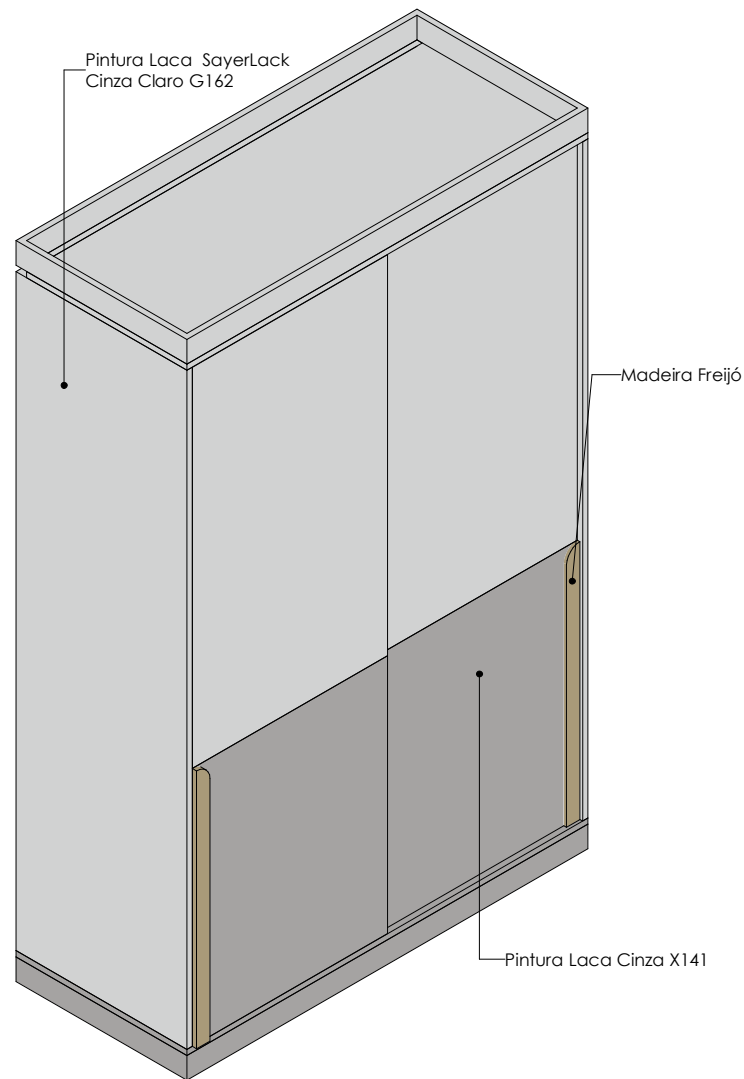


1 Ortoogonal 3D

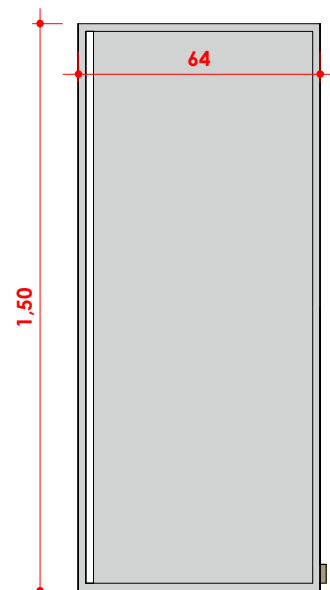

2 Elevação de topo

1 : 20

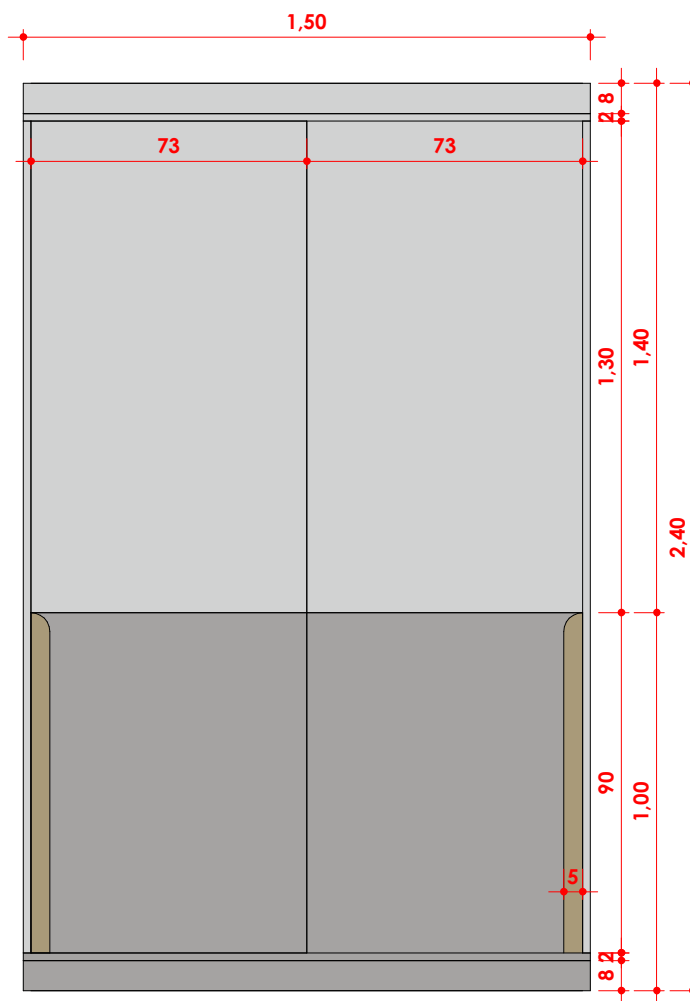


3 Elevação Frontal

1 : 20



4 Elevação lateral

1 : 20

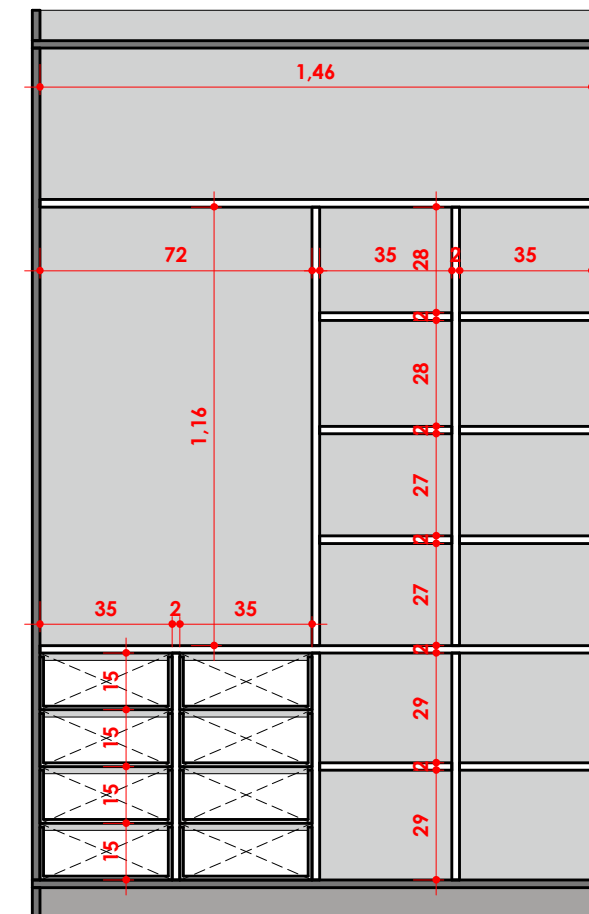

5 Corte

1 : 20



PROJETO

PROJETO SNOOPY

RESPONSÁVEL TÉCNICO

DOMA ARQUITETURA

ARQUITETO AUXILIAR

Autor

PROPRIETÁRIO

Melissa

LOCAL

Rua Ipiranga, 456 - São Paulo - SP

ASSUNTO


Marcenaria - Armario Isa

PRANCHA


MC9

VERSÃO


R3

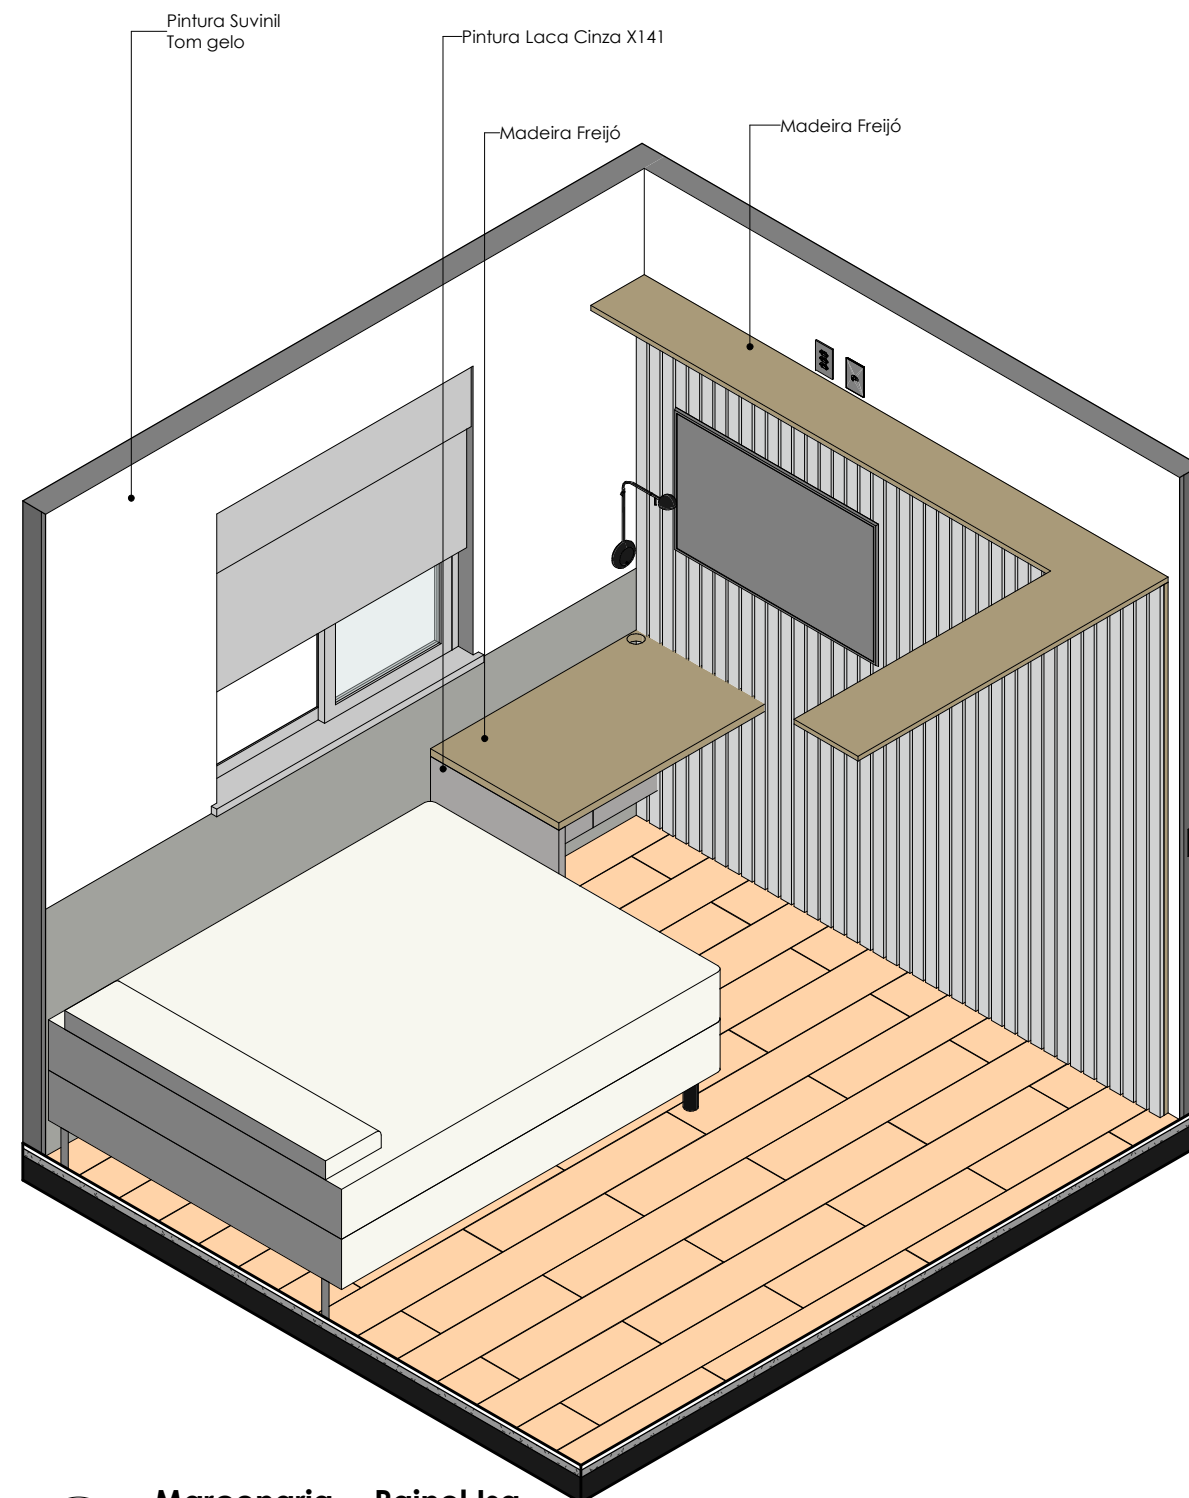

1 Marcenaria - Paineis

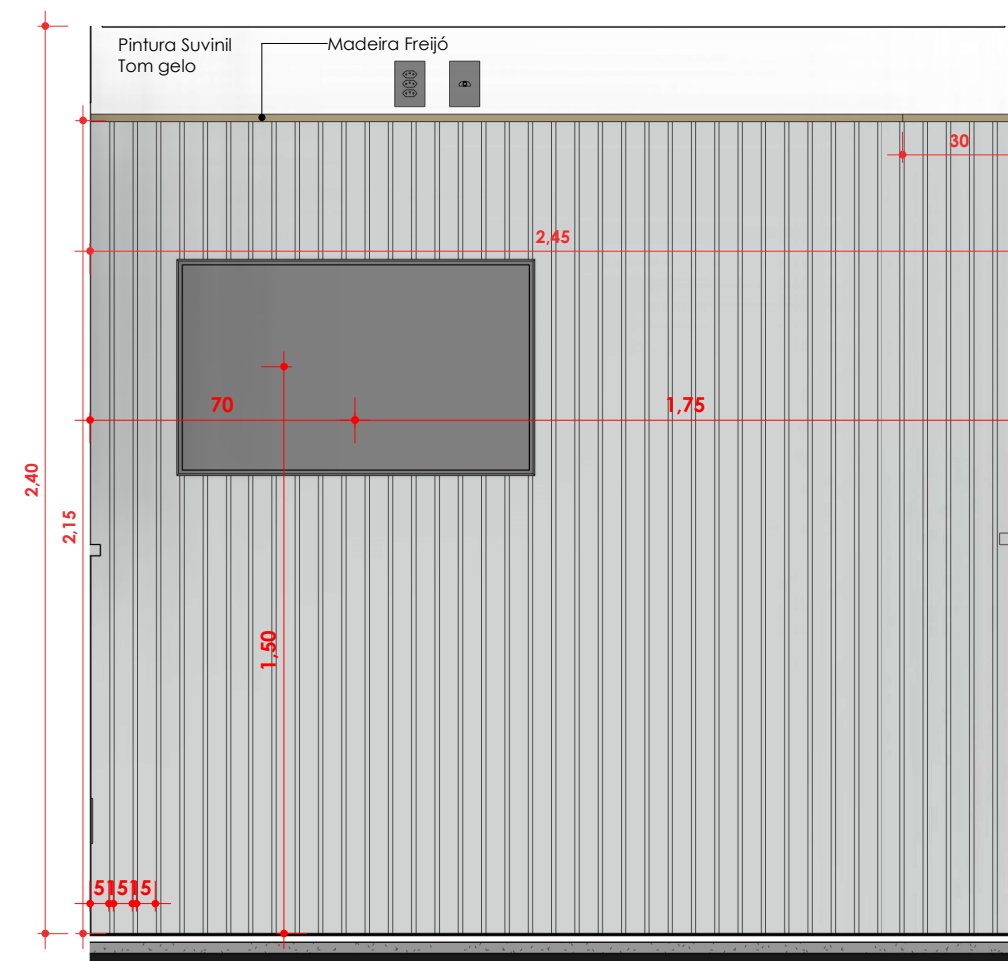

2 Marcenaria - Quarto Isa Paineis
1 : 20

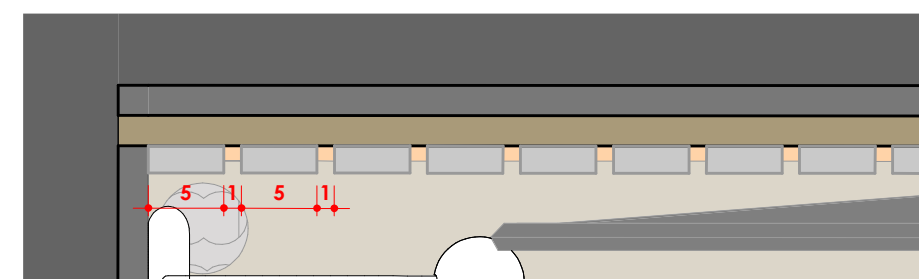

3 Planta de marcenaria
1 : 5




PROJETO
PROJETO SNOOPY

RESPONSÁVEL TÉCNICO
DOMA ARQUITETURA
ARQUITETO AUXILIAR
Autor


PROPRIETÁRIO
Melissa
LOCAL
Rua Ipiranga, 456 - São Paulo - SP

ASSUNTO
Marcenaria - Paineis

PRANCHA
MC10
VERSÃO
R3

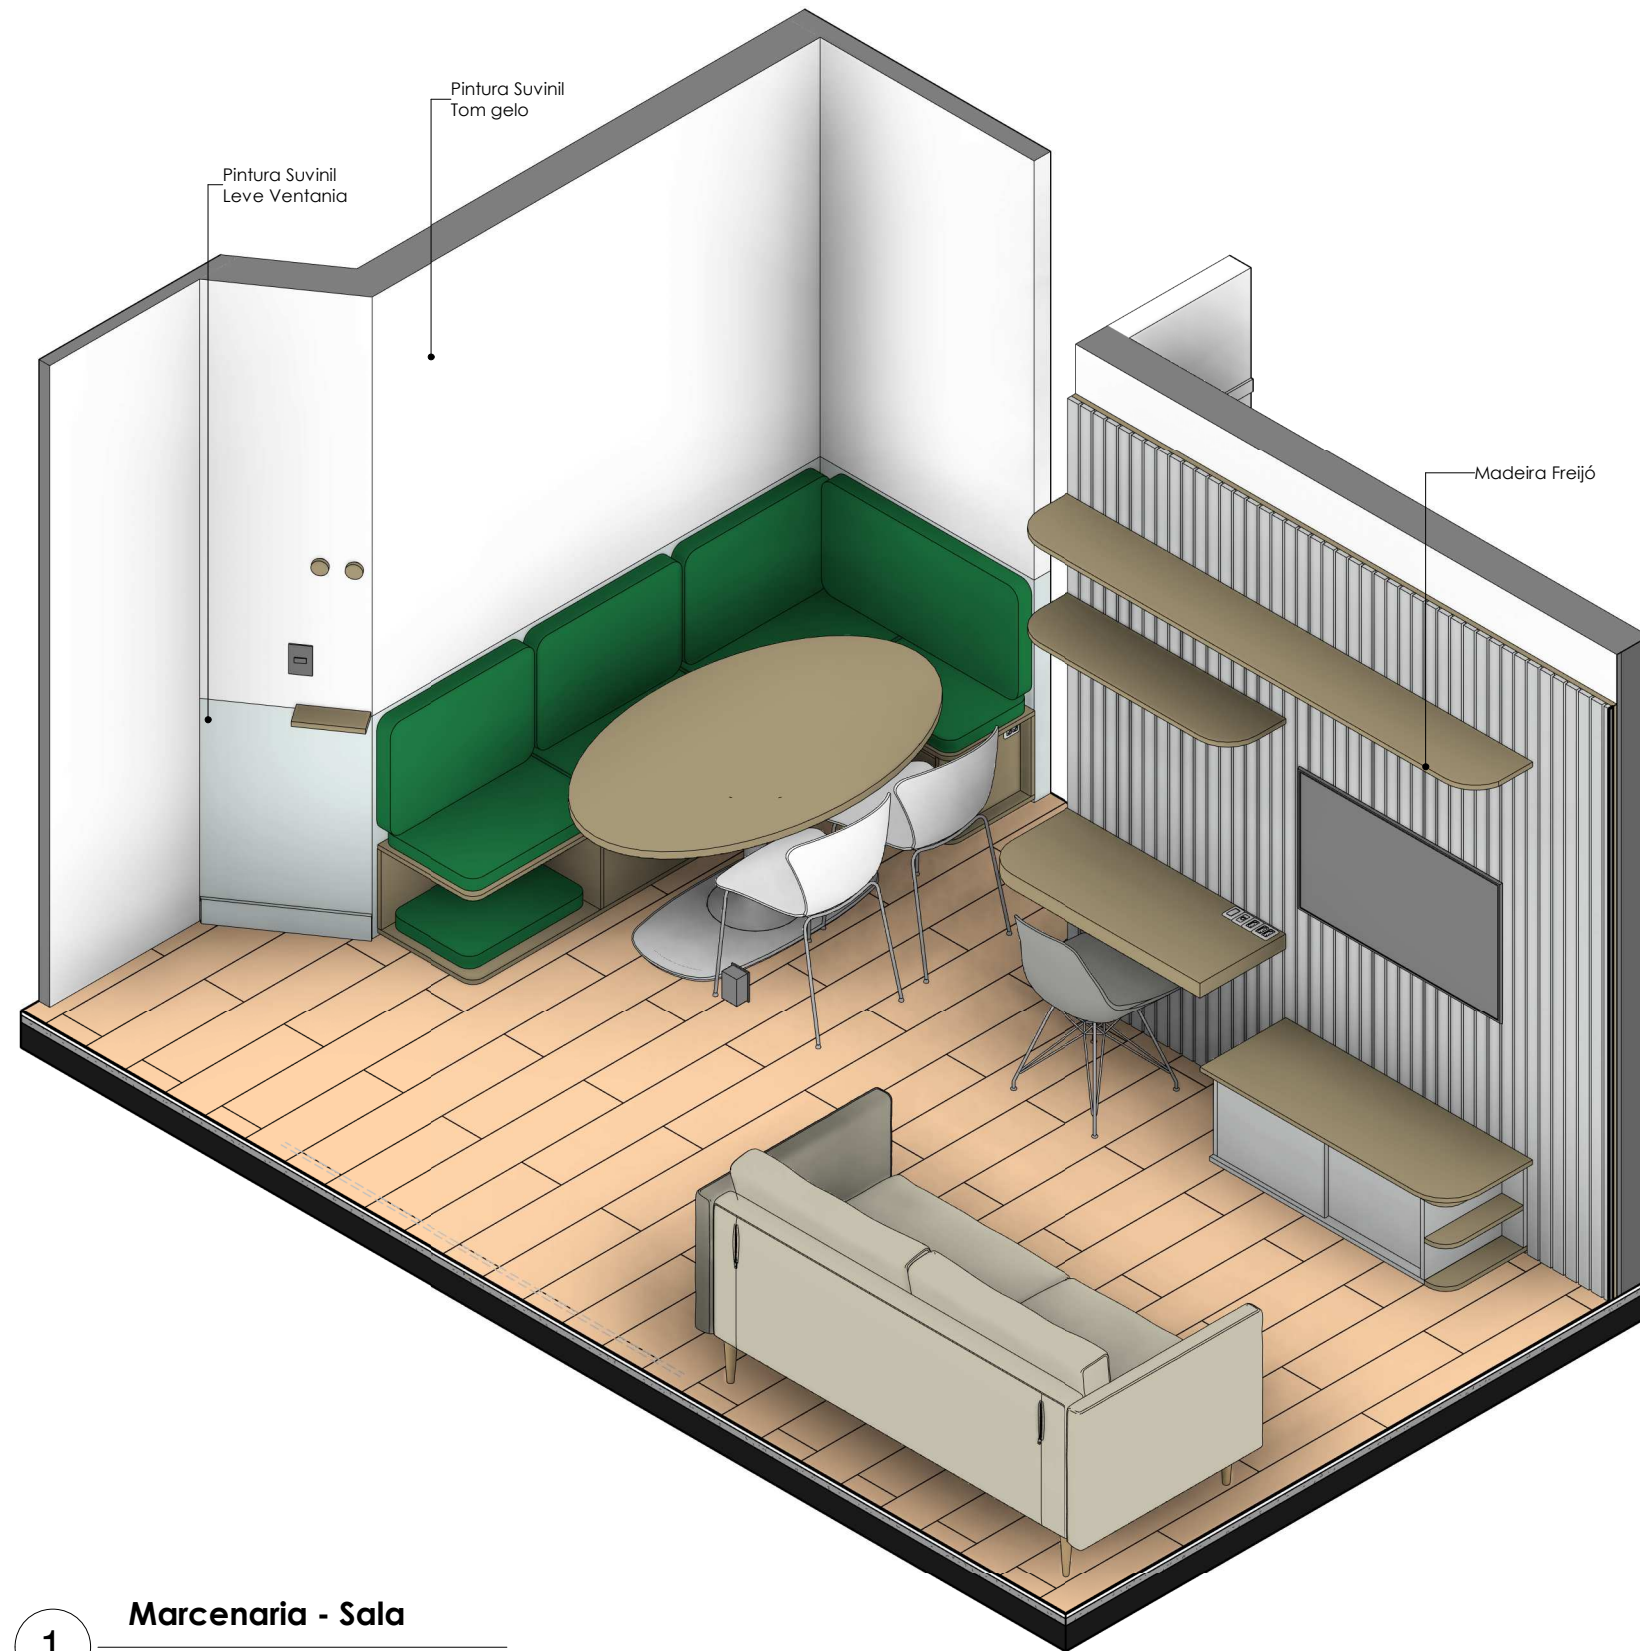

1 Marcenaria - Sala

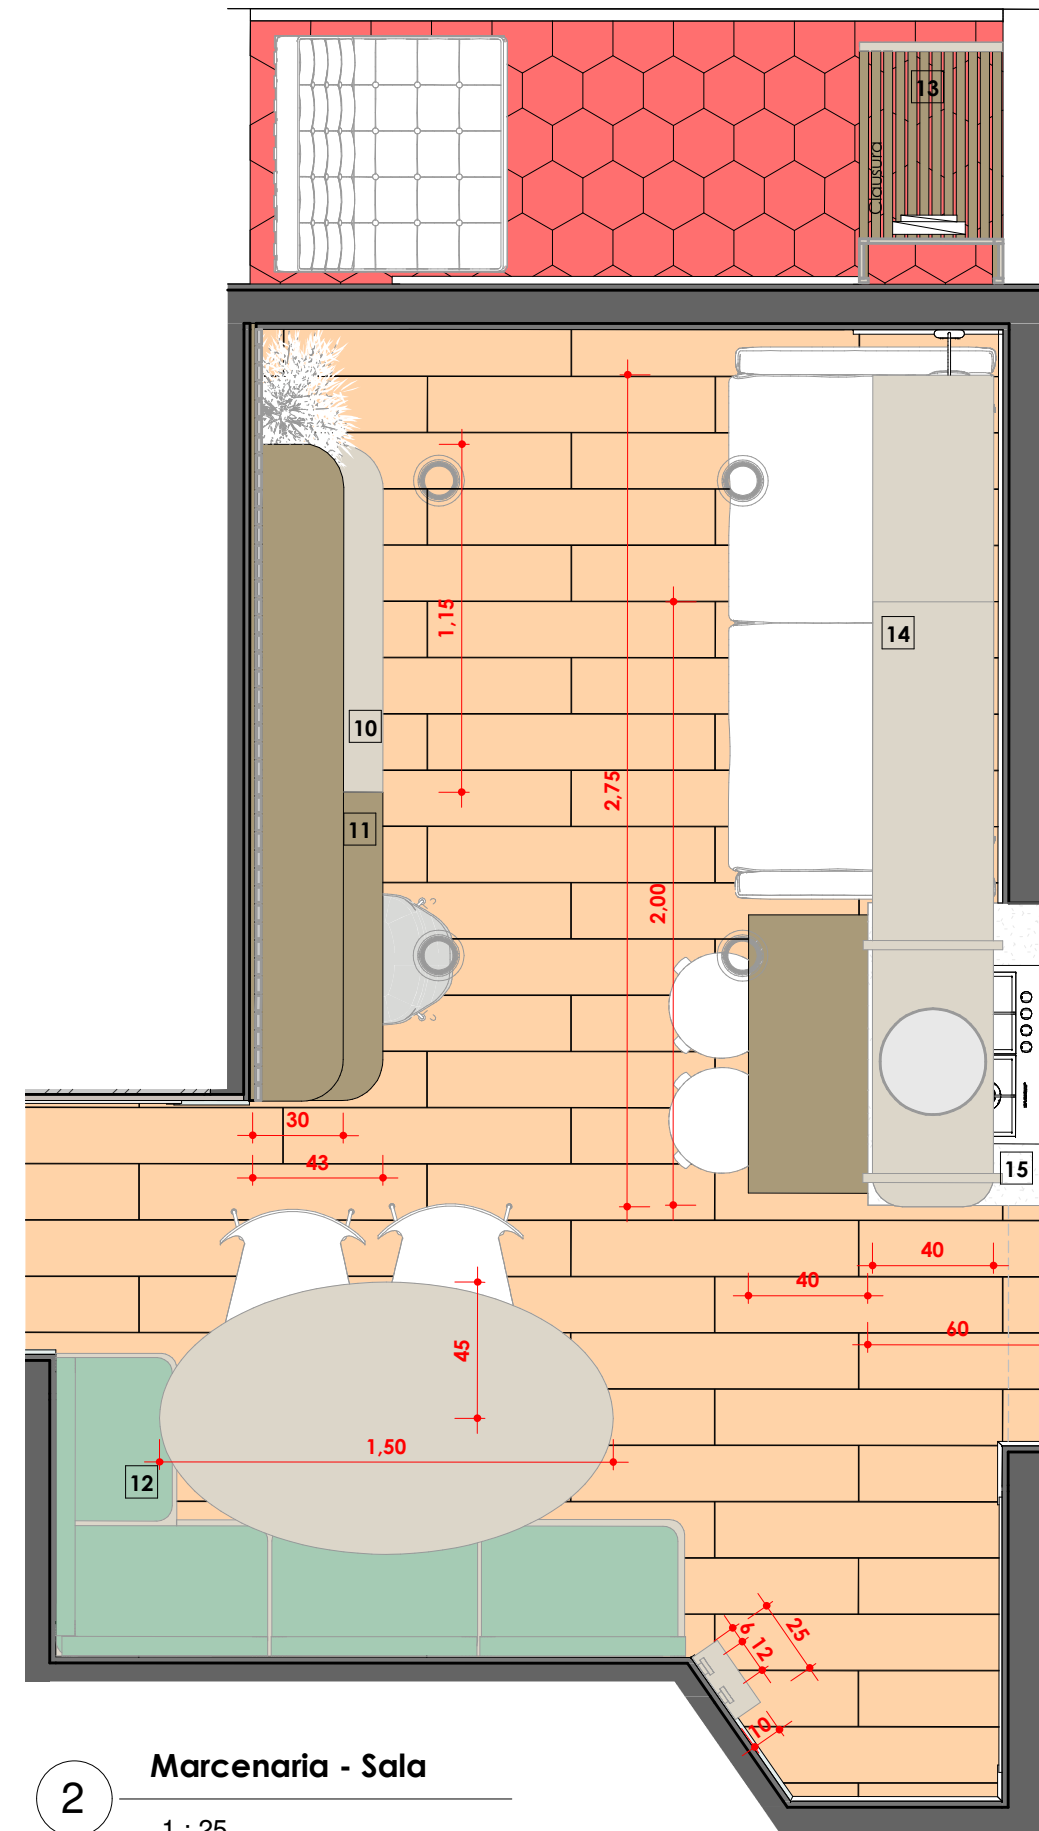

2 Marcenaria - Sala
1 : 25




PROJETO
PROJETO SNOOPY

RESPONSÁVEL TÉCNICO
DOMA ARQUITETURA
ARQUITETO AUXILIAR
Autor


PROPRIETÁRIO
Melissa
LOCAL
Rua Ipiranga, 456 - São Paulo - SP

ASSUNTO
Marcenaria - Sala


PRANCHA
MC11
VERSÃO
R3

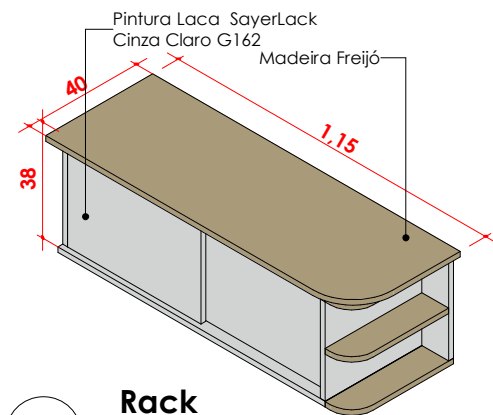


1 Rack

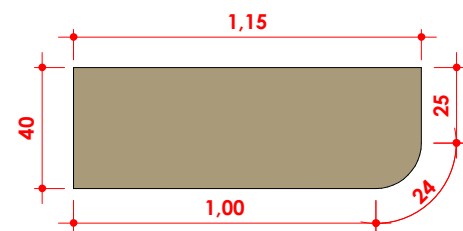


2 Planta

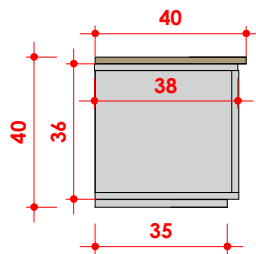


3 Elevação esquerda

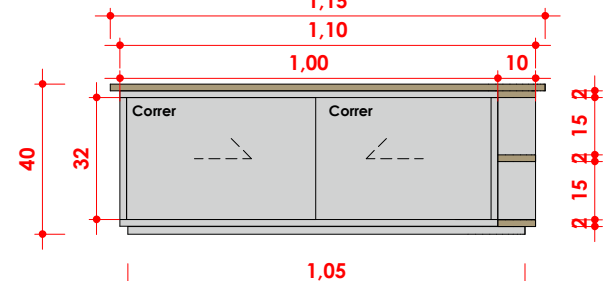


5 Elevação frontal

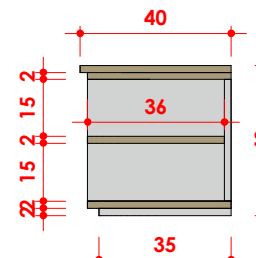


4 Elevação direita

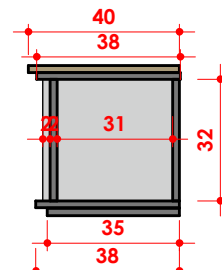

6 Corte

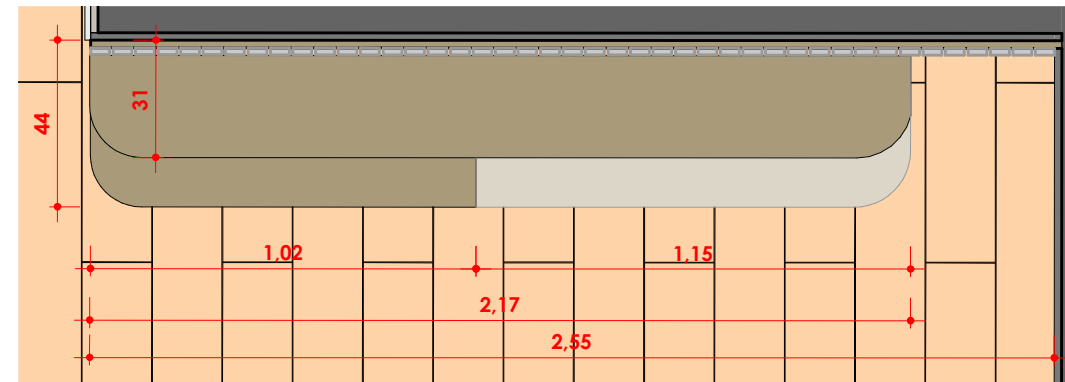

7 Marcenaria - Sala

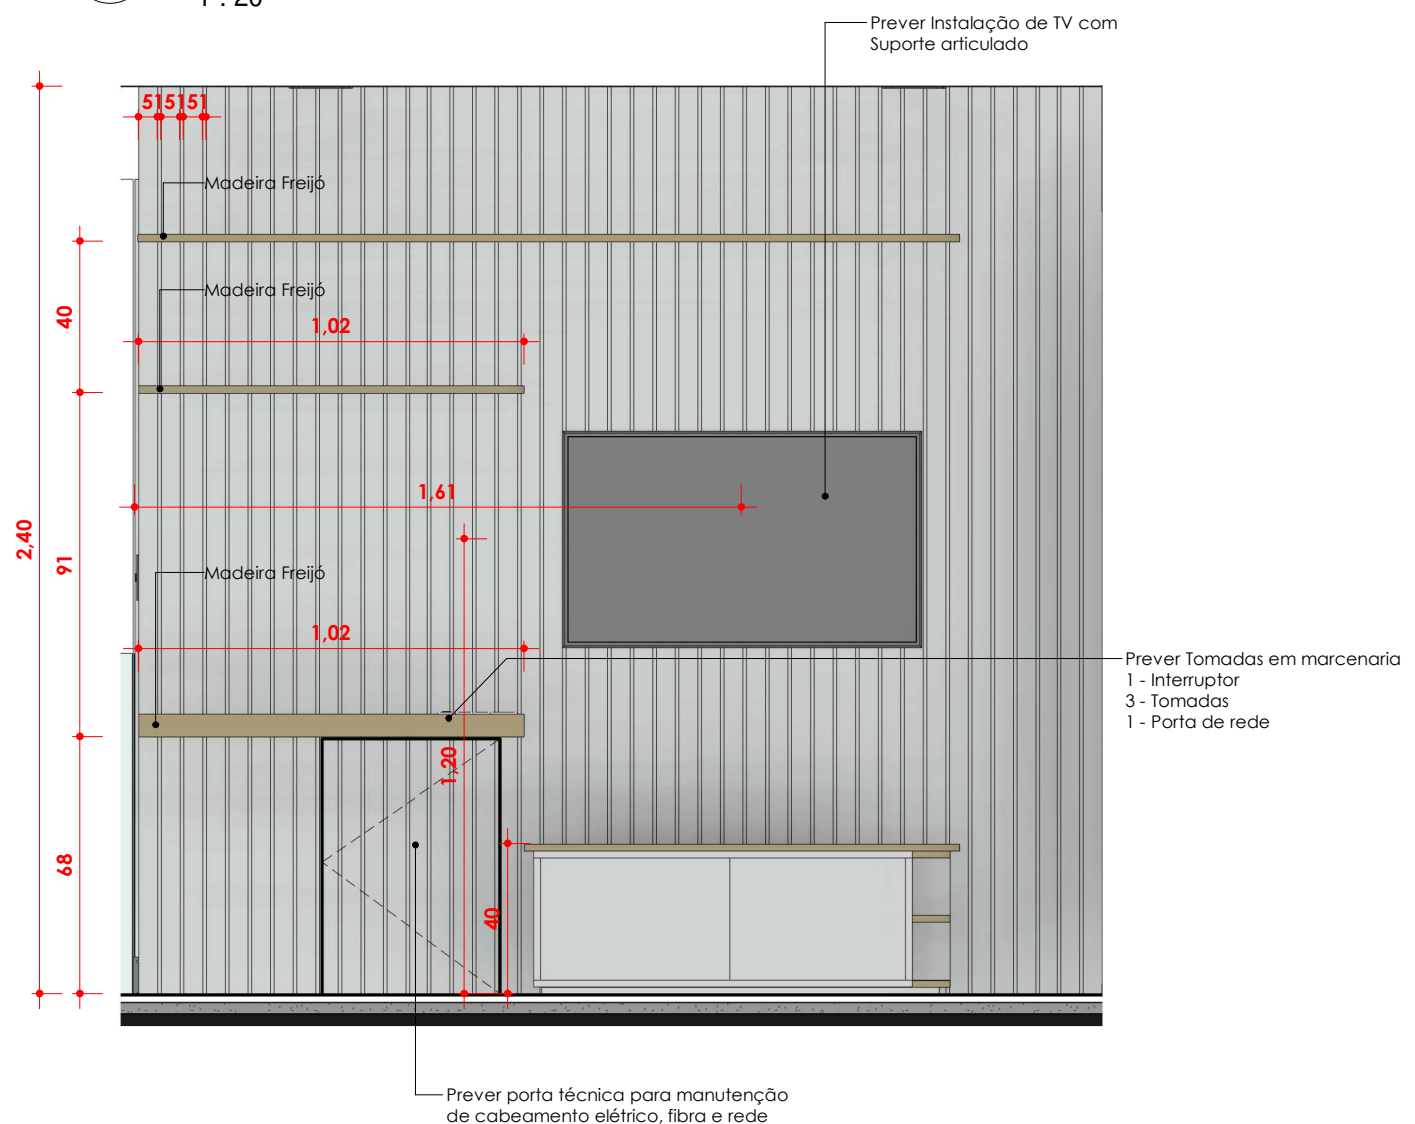

8 Marcenaria - Sala Rack




PROJETO SNOOPY

RESPONSÁVEL TÉCNICO
DOMA ARQUITETURA
ARQUITETO AUXILIAR
Autor

PROPRIETÁRIO
Melissa
LOCAL
Rua Ipiranga, 456 - São Paulo - SP


ASSUNTO
Marcenaria - Sala Moveis

PRANCHA
MC12
VERSÃO
R3

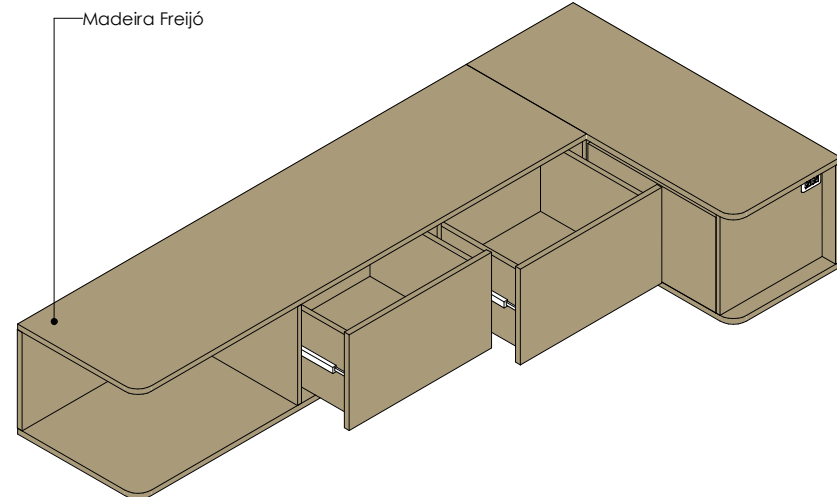


Madeira Freijó


1 Ortogonal 3D

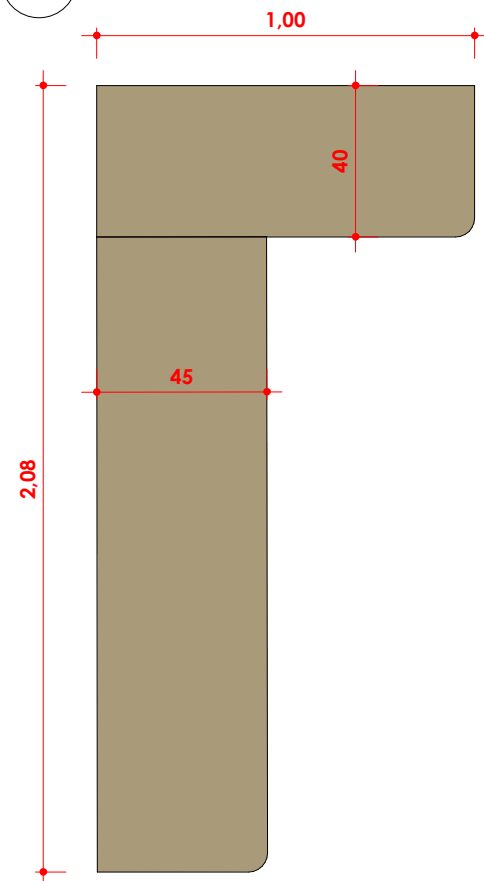


2 Elevação de topo
1 : 20

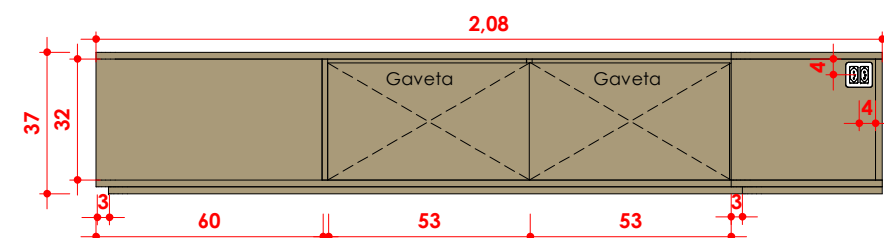


3 Elevação direita
1 : 20

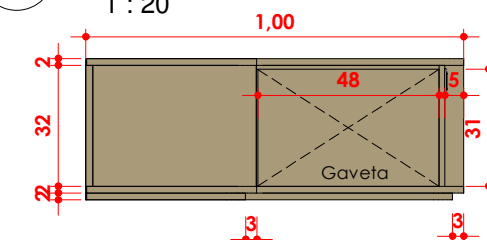

4 Elevação frontal
1 : 20

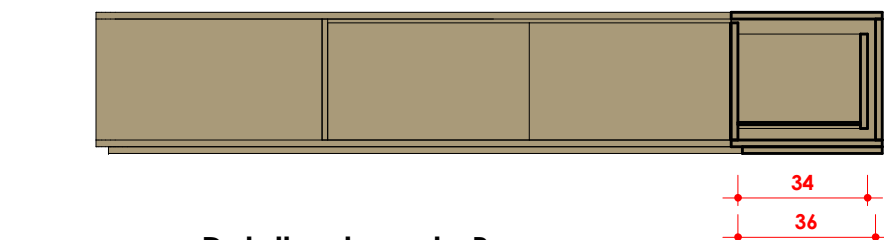


5 Detalhe do corte B
1 : 20

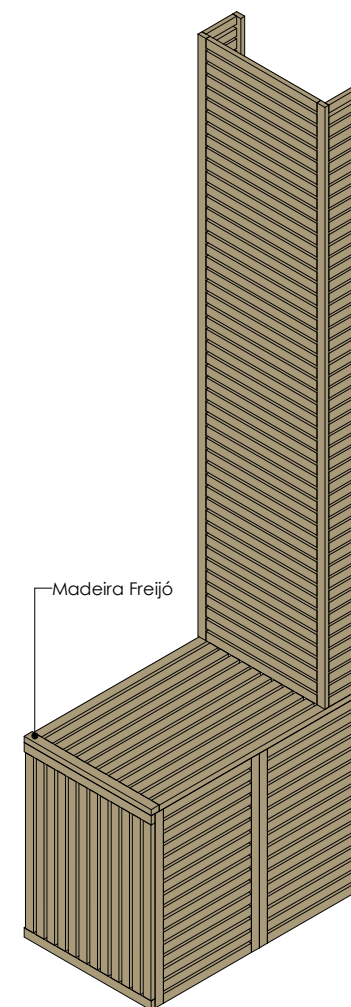


Madeira Freijó

7 Clausura A/C

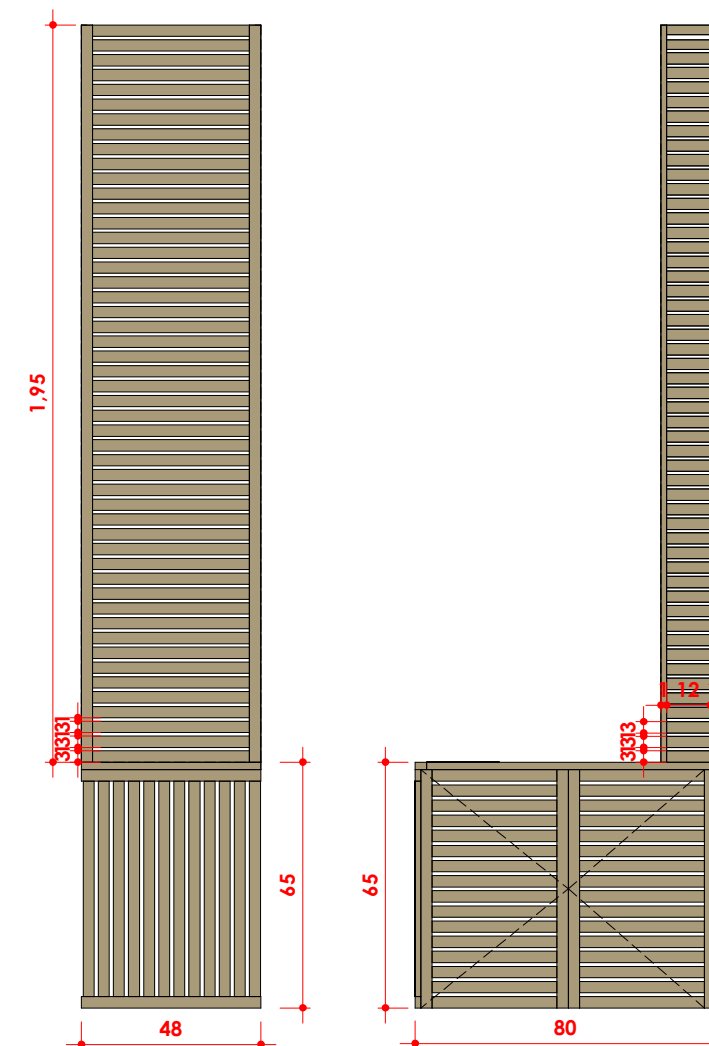

9 Elevação Lateral
1 : 20

10 Elevação frontal
1 : 20

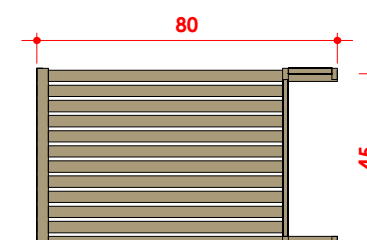

8 Planta
1 : 20



PROJETO
PROJETO SNOOPY

RESPONSÁVEL TÉCNICO
DOMA ARQUITETURA
ARQUITETO AUXILIAR
Autor

PROPRIETÁRIO
Melissa
LOCAL
Rua Ipiranga, 456 - São Paulo - SP


ASSUNTO
Marcenaria - Canto e Clausura

PRANCHA
MC13
VERSÃO
R3


D:\TRABALHOS\HR\PROJECTA\PROJETO SNOOPY\REVIT\PROJETO SNOOPY.rvt




5 **Marcenaria - Prateleiras**
1 : 20

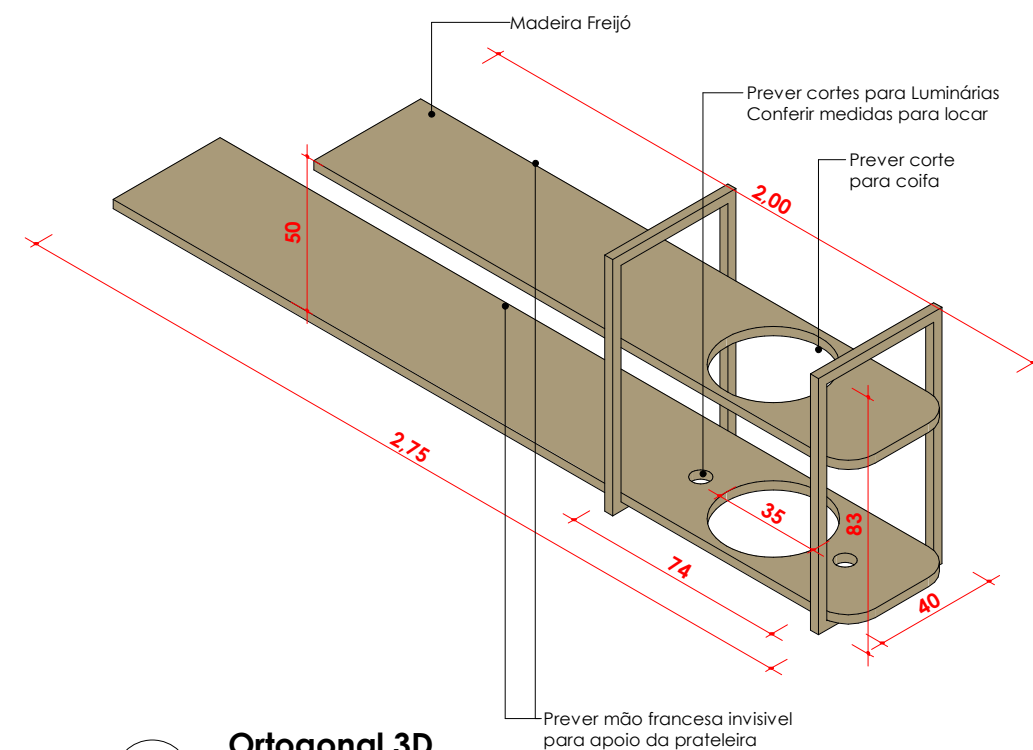


1 **Ortogonal 3D**

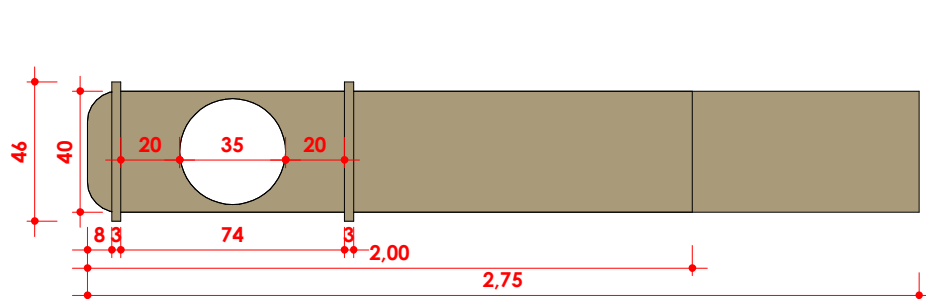

3 **Planta Superior**
1 : 25

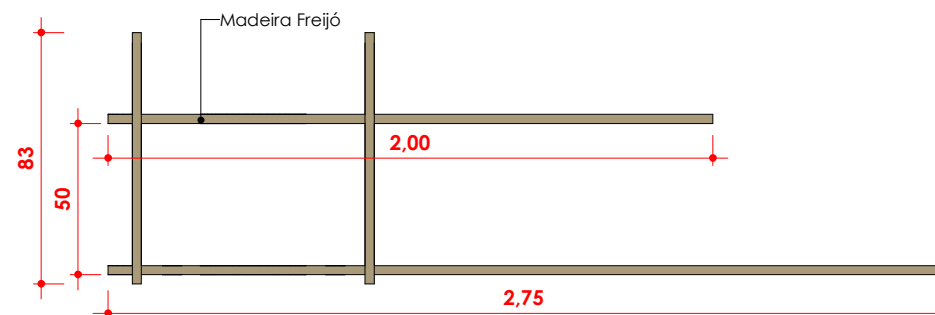

2 **Elevação frontal**
1 : 25

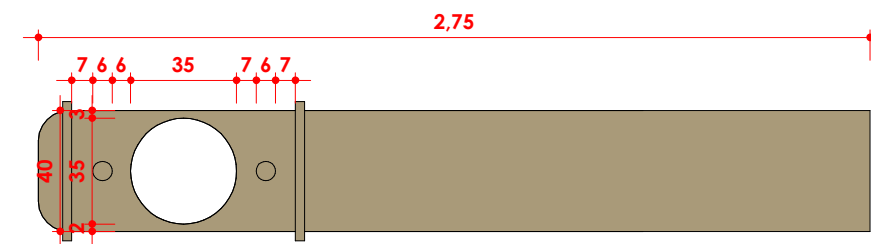

4 **Elevação inferior**
1 : 25




PROJETO
PROJETO SNOOPY

RESPONSÁVEL TÉCNICO
DOMA ARQUITETURA
ARQUITETO AUXILIAR
Autor

PROPRIETÁRIO
Melissa
LOCAL
Rua Ipiranga, 456 - São Paulo - SP


ASSUNTO
Marcenaria - Prateleira Central

PRANCHA
MC14
VERSÃO
R3

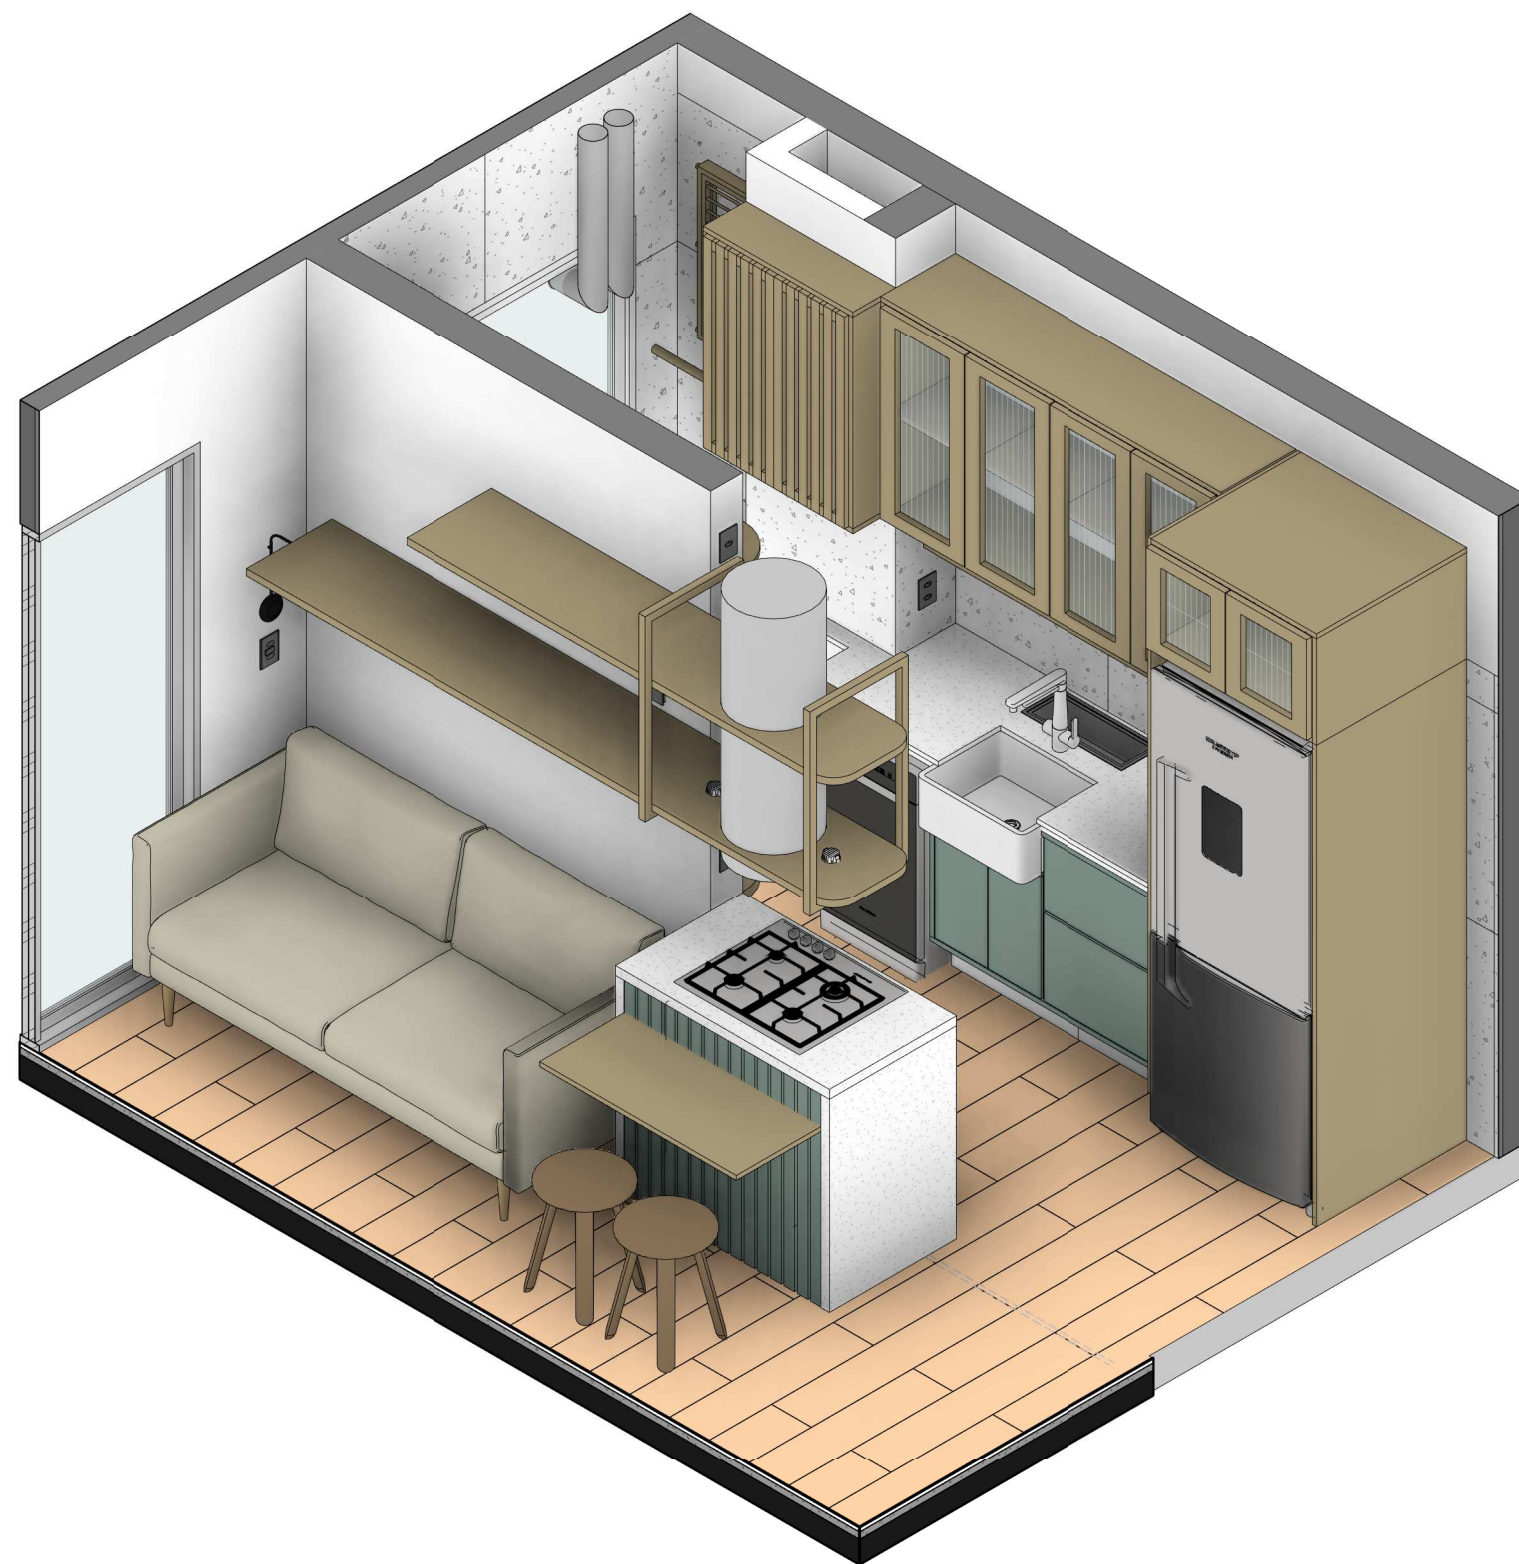

1

Marcenaria - Cozinha

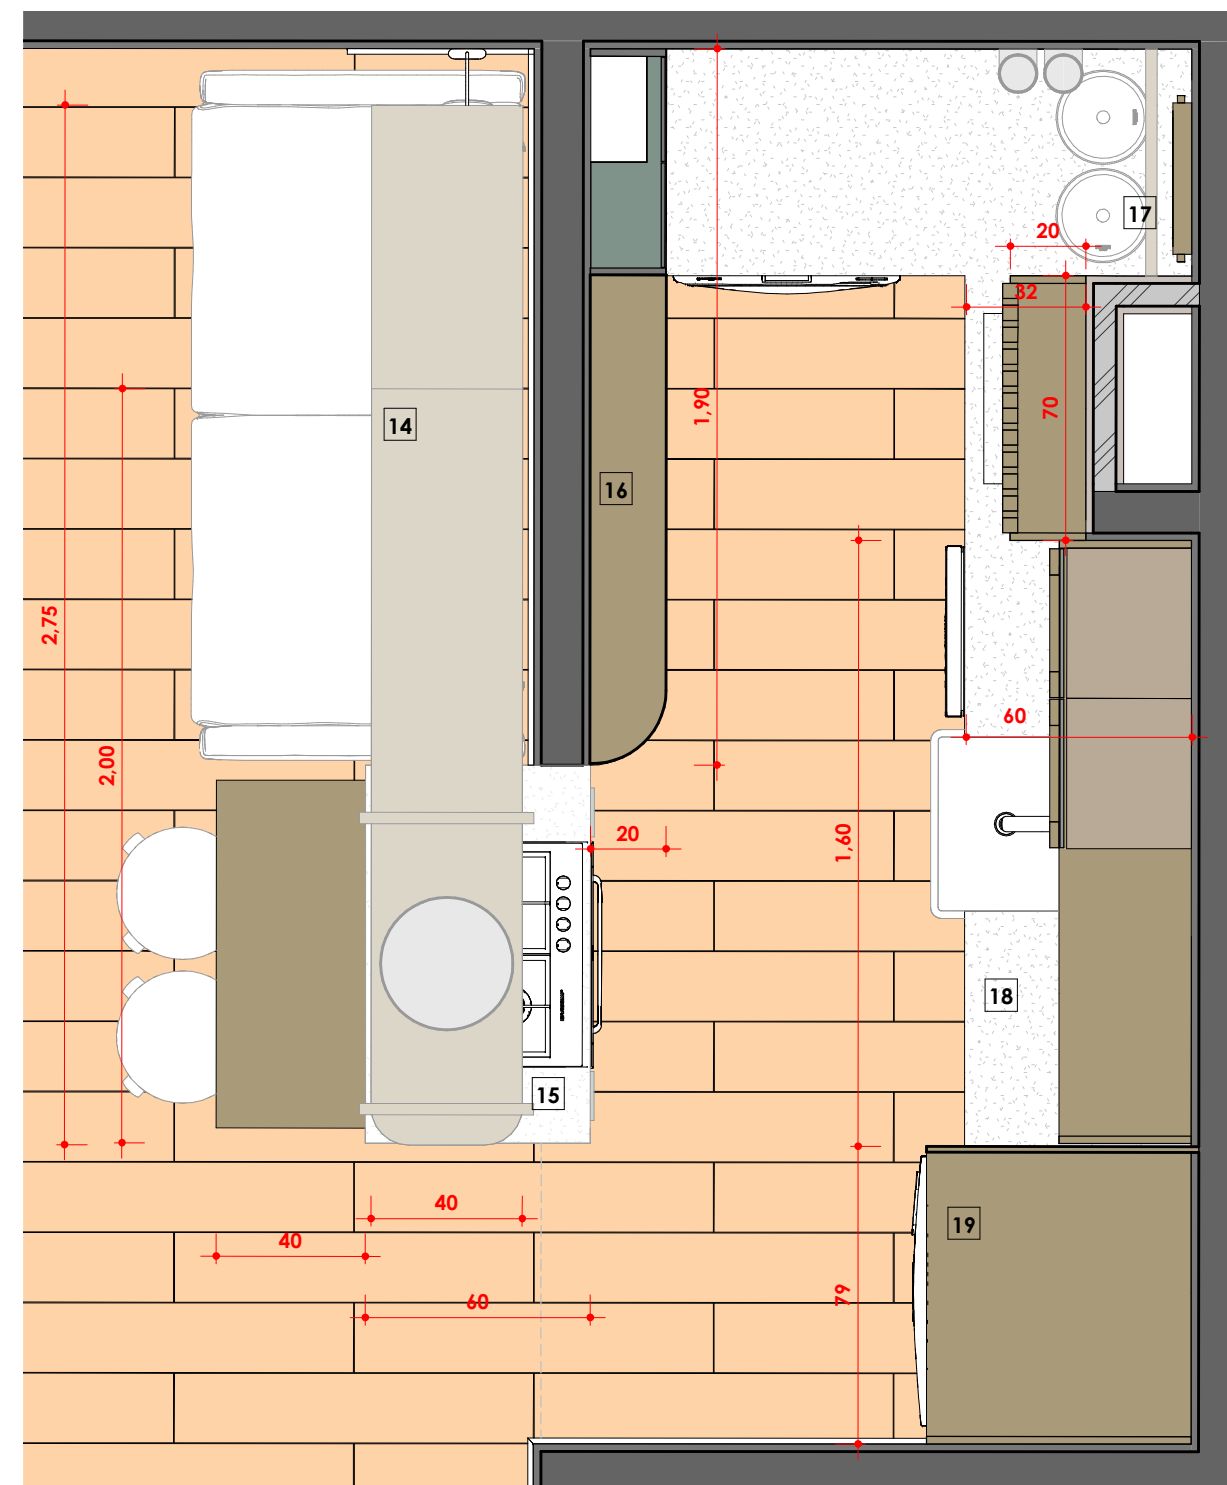

2

Marcenaria - Cozinha

1 : 20



PROJETO

PROJETO SNOOPY

RESPONSÁVEL TÉCNICO

DOMA ARQUITETURA

ARQUITETO AUXILIAR

Autor

PROPRIETÁRIO

Melissa

LOCAL

Rua Ipiranga, 456 - São Paulo - SP

ASSUNTO

Marcenaria Cozinha


PRANCHA

MC15


VERSÃO

R3

D:\TRABALHOS\HR\PROJECTA\PROJETO SNOOPY\REVIT\PROJETO SNOOPY.rvt

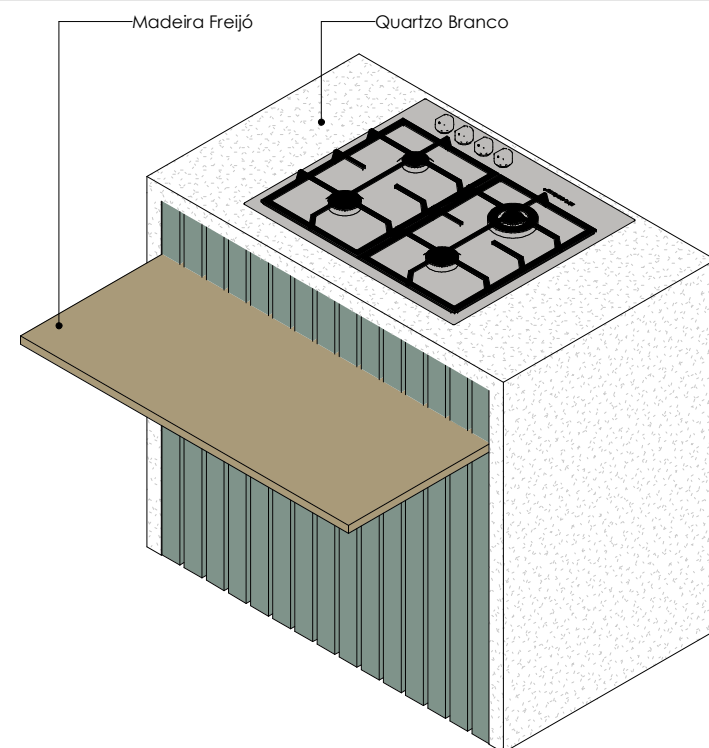


1 Ilha - Painel

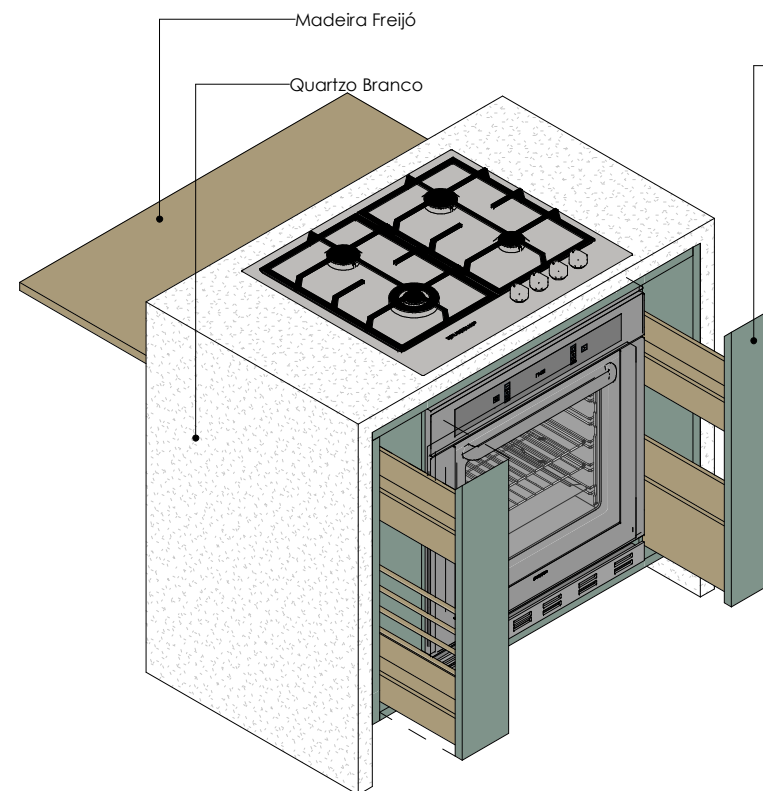


3 Ilha - Cozinha


Pintura Laca verde acinzentado X149

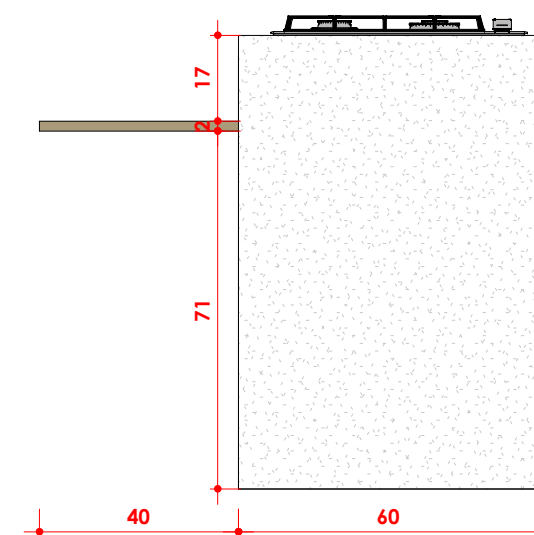


5 Elevação esquerda
1 : 15

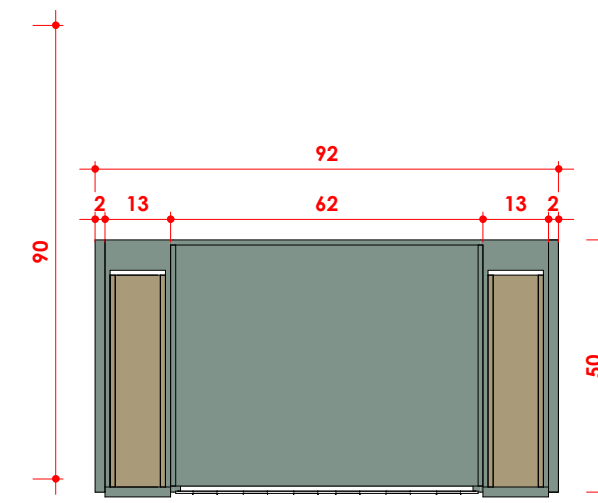


6 Planta detalhada
1 : 15

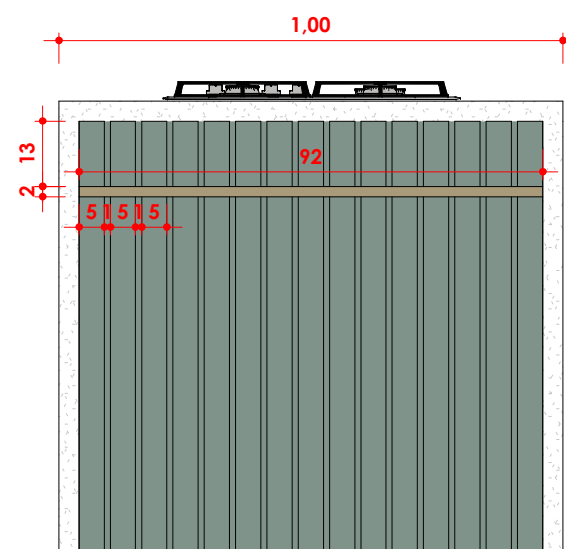


2 Elevação Posterior
1 : 15

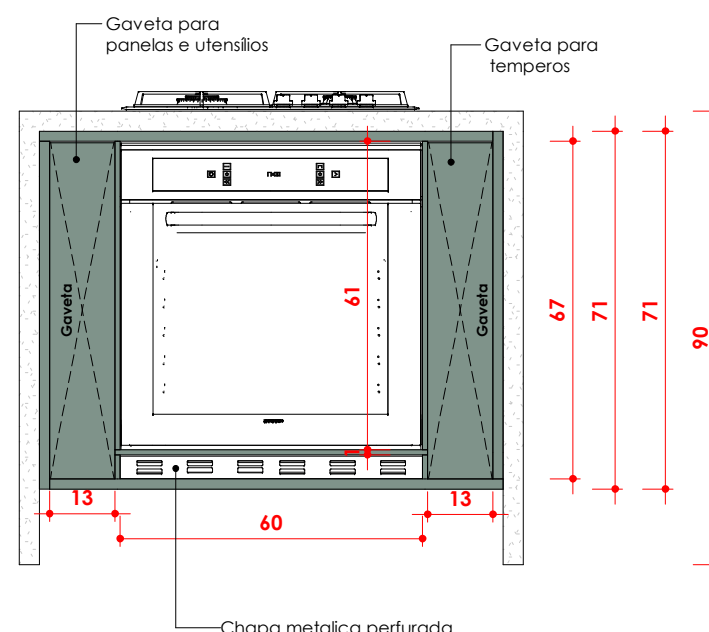

4 Elevação frontal
1 : 15

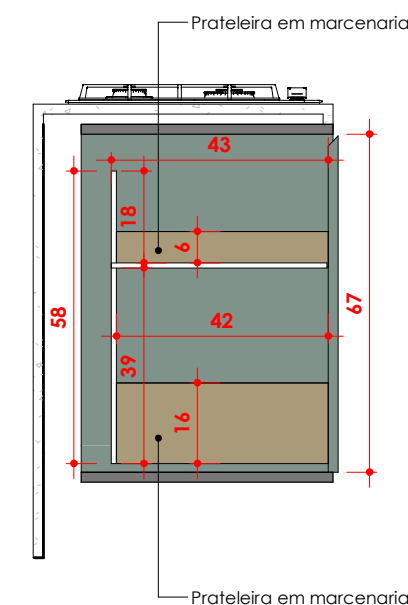

7 Corte Gaveta Temperos
1 : 15

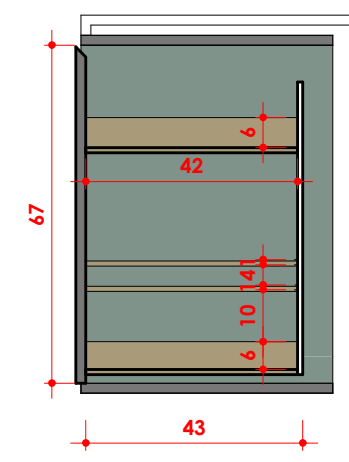

8 Corte Gaveta Formas
1 : 15




PROJETO
PROJETO SNOOPY

RESPONSÁVEL TÉCNICO
DOMA ARQUITETURA
ARQUITETO AUXILIAR
Autor


PROPRIETÁRIO
Melissa
LOCAL
Rua Ipiranga, 456 - São Paulo - SP

ASSUNTO
Marcenaria - Ilha


PRANCHA
MC16
VERSÃO
R3

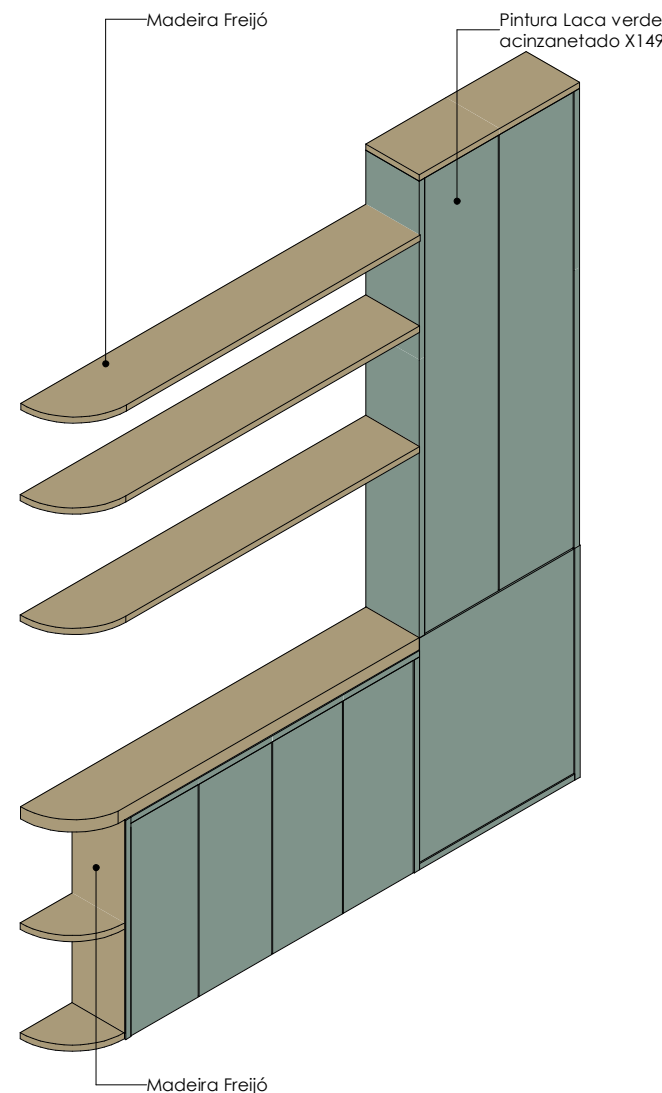


1 **Marcenaria - Despensa**

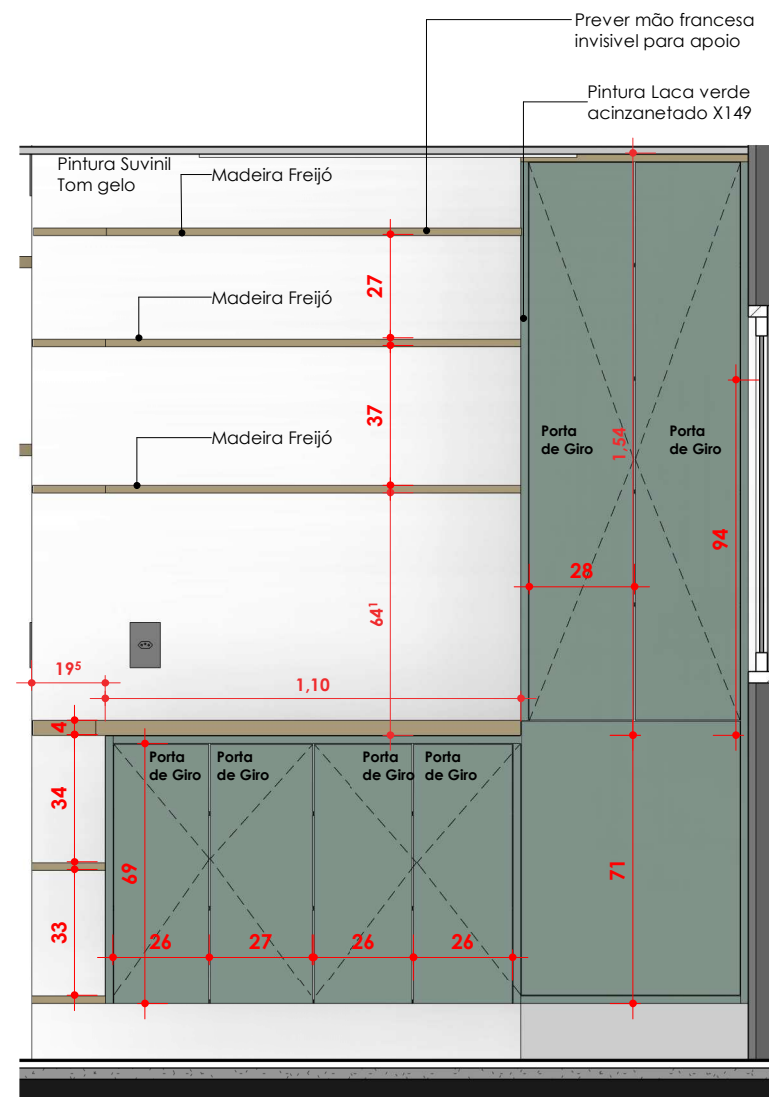


2 **Marcenaria - Despensa**

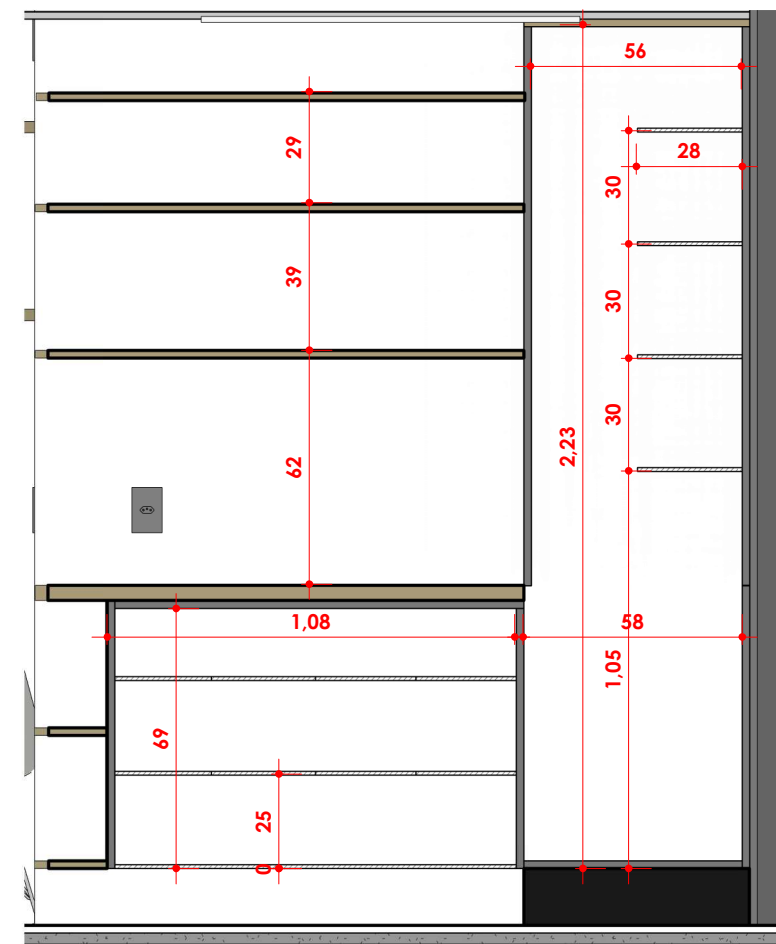


3 **Corte A**
1 : 20

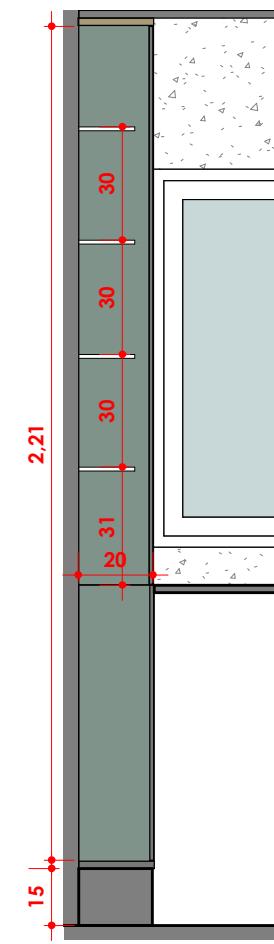


4 **Corte B**
1 : 20

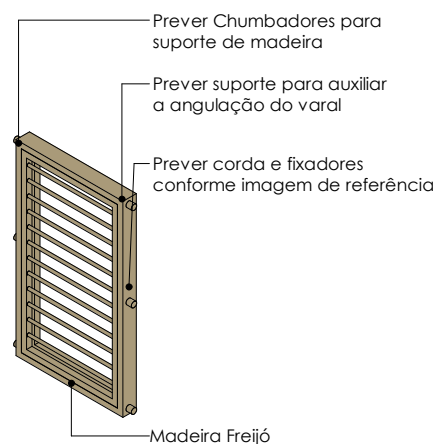

5 **Varal**

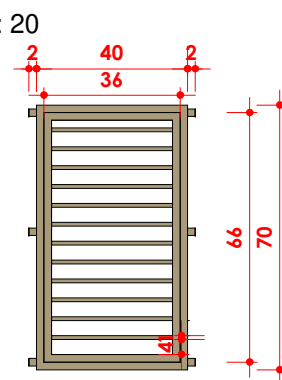

6 **Elevação frontal**
1 : 20

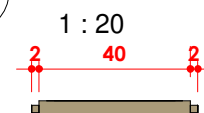

7 **Planta**
1 : 20



Referência a Seguir




PROJETO
PROJETO SNOOPY

RESPONSÁVEL TÉCNICO
DOMA ARQUITETURA
ARQUITETO AUXILIAR
Autor


PROPRIETÁRIO
Melissa
LOCAL
Rua Ipiranga, 456 - São Paulo - SP

ASSUNTO
Marcenaria - Despensa e varal

PRANCHA
MC17
VERSÃO
R3

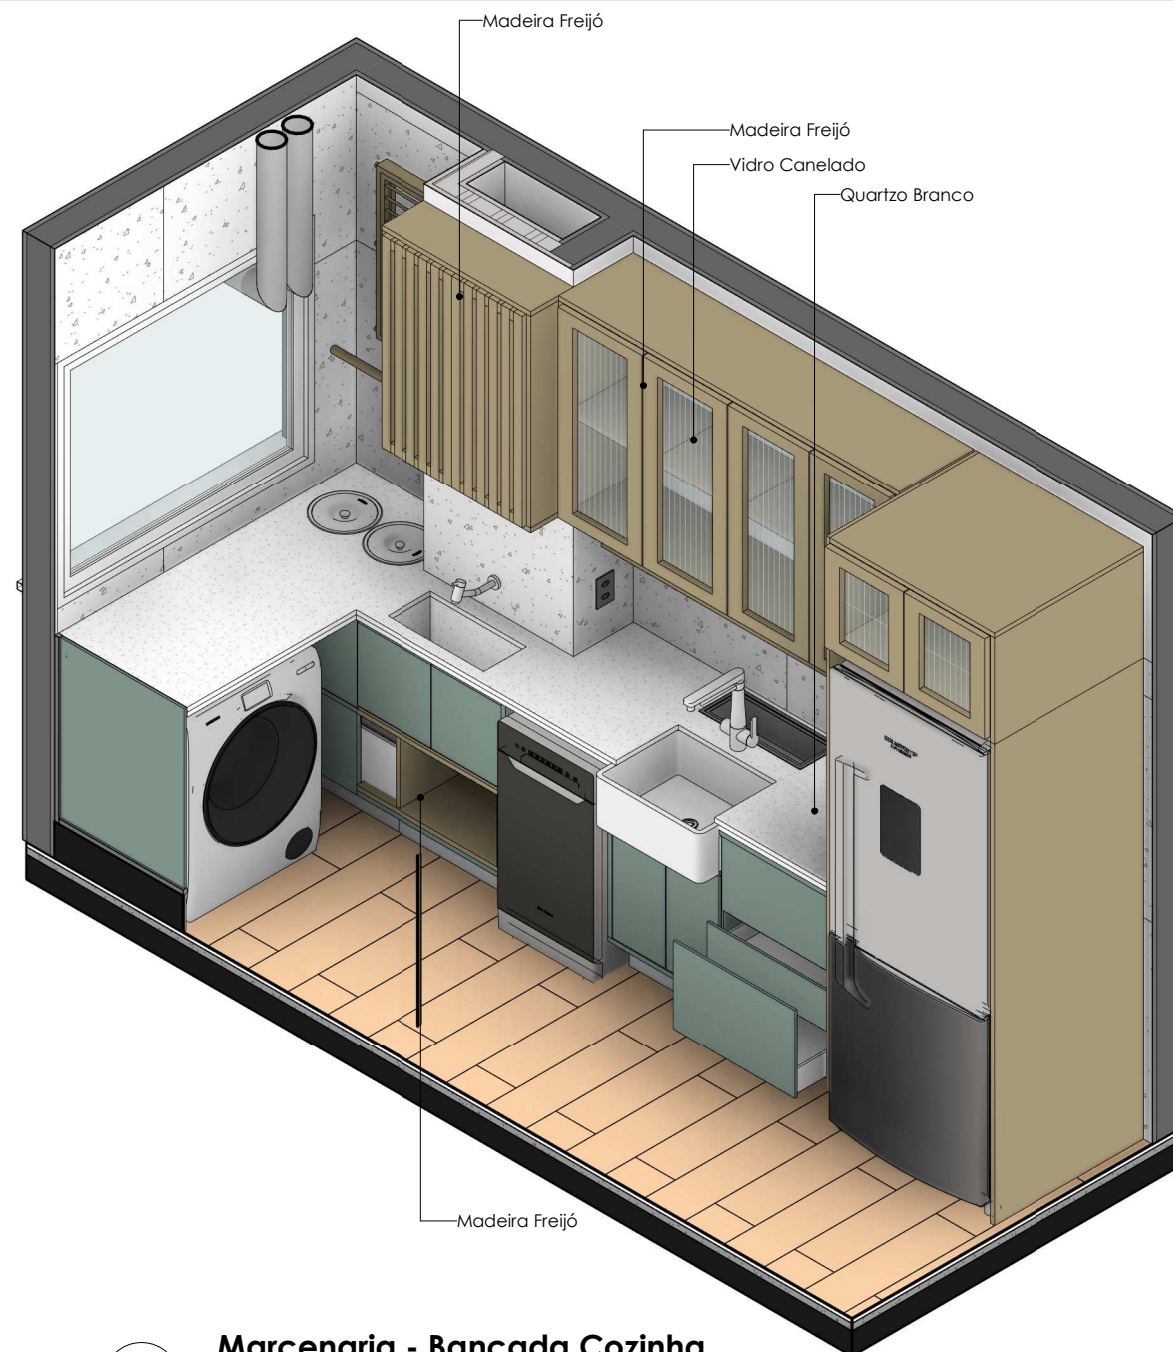

4 Marcenaria - Bancada Cozinha

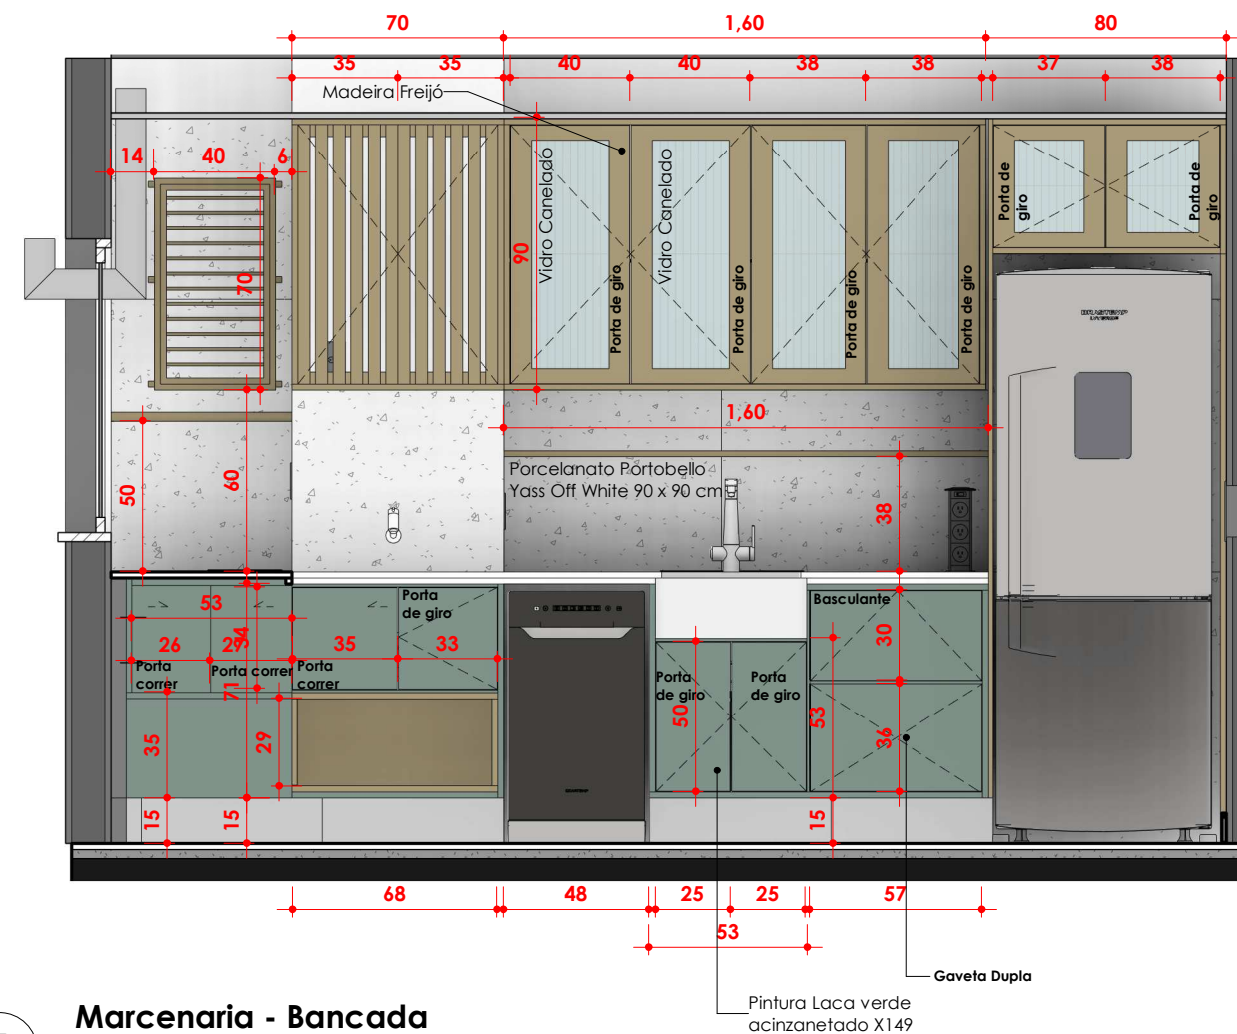

5 Marcenaria - Bancada

1 : 25




PROJETO
PROJETO SNOOPY

RESPONSÁVEL TÉCNICO
DOMA ARQUITETURA
ARQUITETO AUXILIAR
Autor


PROPRIETÁRIO
Melissa
LOCAL
Rua Ipiranga, 456 - São Paulo - SP

ASSUNTO
Marcenaria - Cozinha


PRANCHA
MC18
VERSÃO
R3

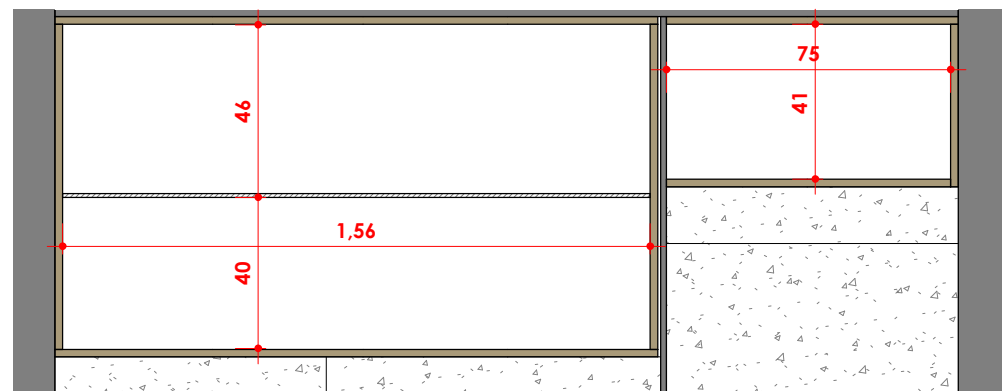


1 Marcenaria - Corte Armário superior
1 : 20

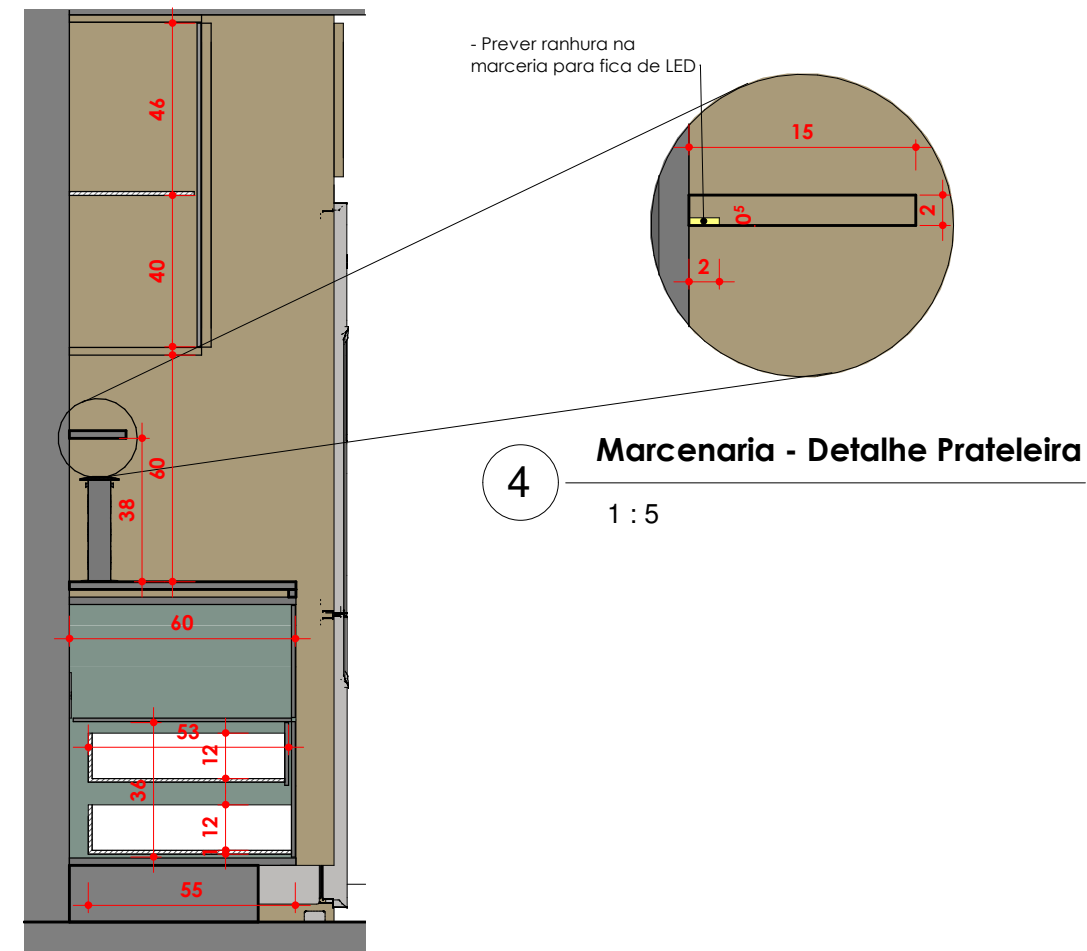

3 Marcenaria - Corte A
1 : 20

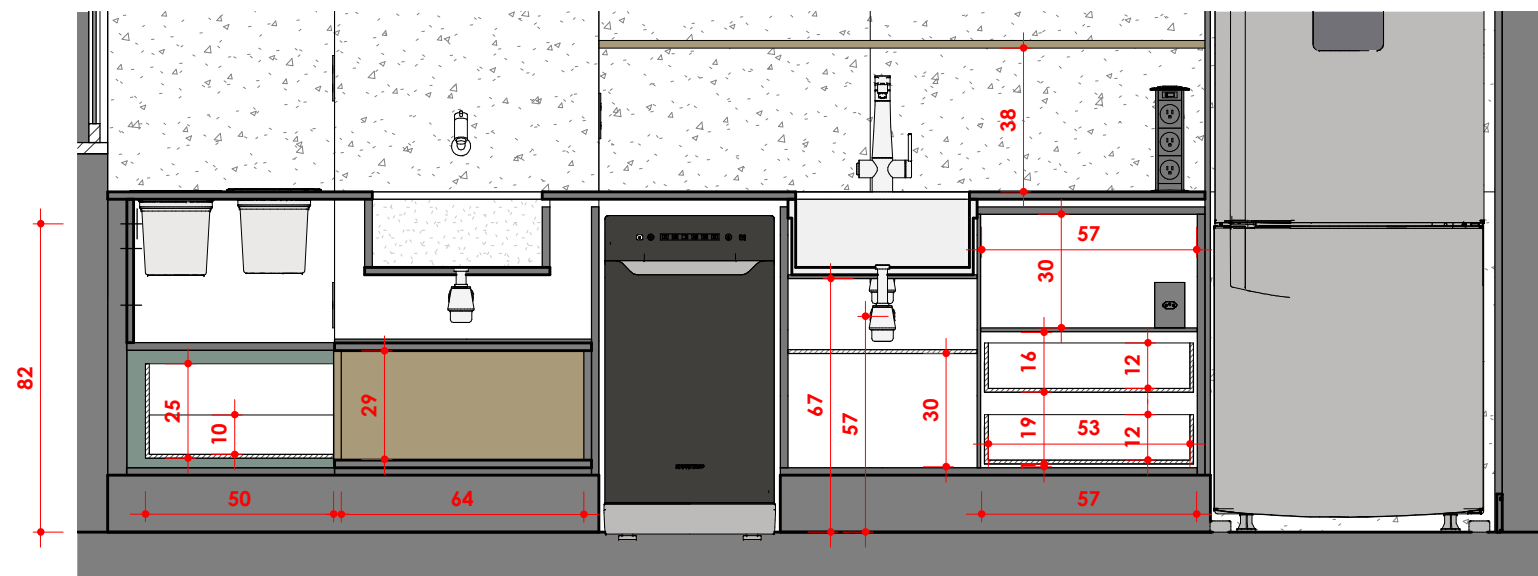

2 Marcenaria - Corte Bancada
1 : 20

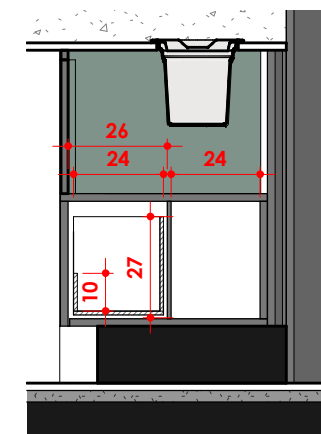

5 Marcenaria - Corte B
1 : 20




PROJETO
PROJETO SNOOPY

RESPONSÁVEL TÉCNICO
DOMA ARQUITETURA
ARQUITETO AUXILIAR
Autor


PROPRIETÁRIO
Melissa
LOCAL
Rua Ipiranga, 456 - São Paulo - SP

ASSUNTO
Marcenaria - Bancada


PRANCHA
MC19
VERSÃO
R3

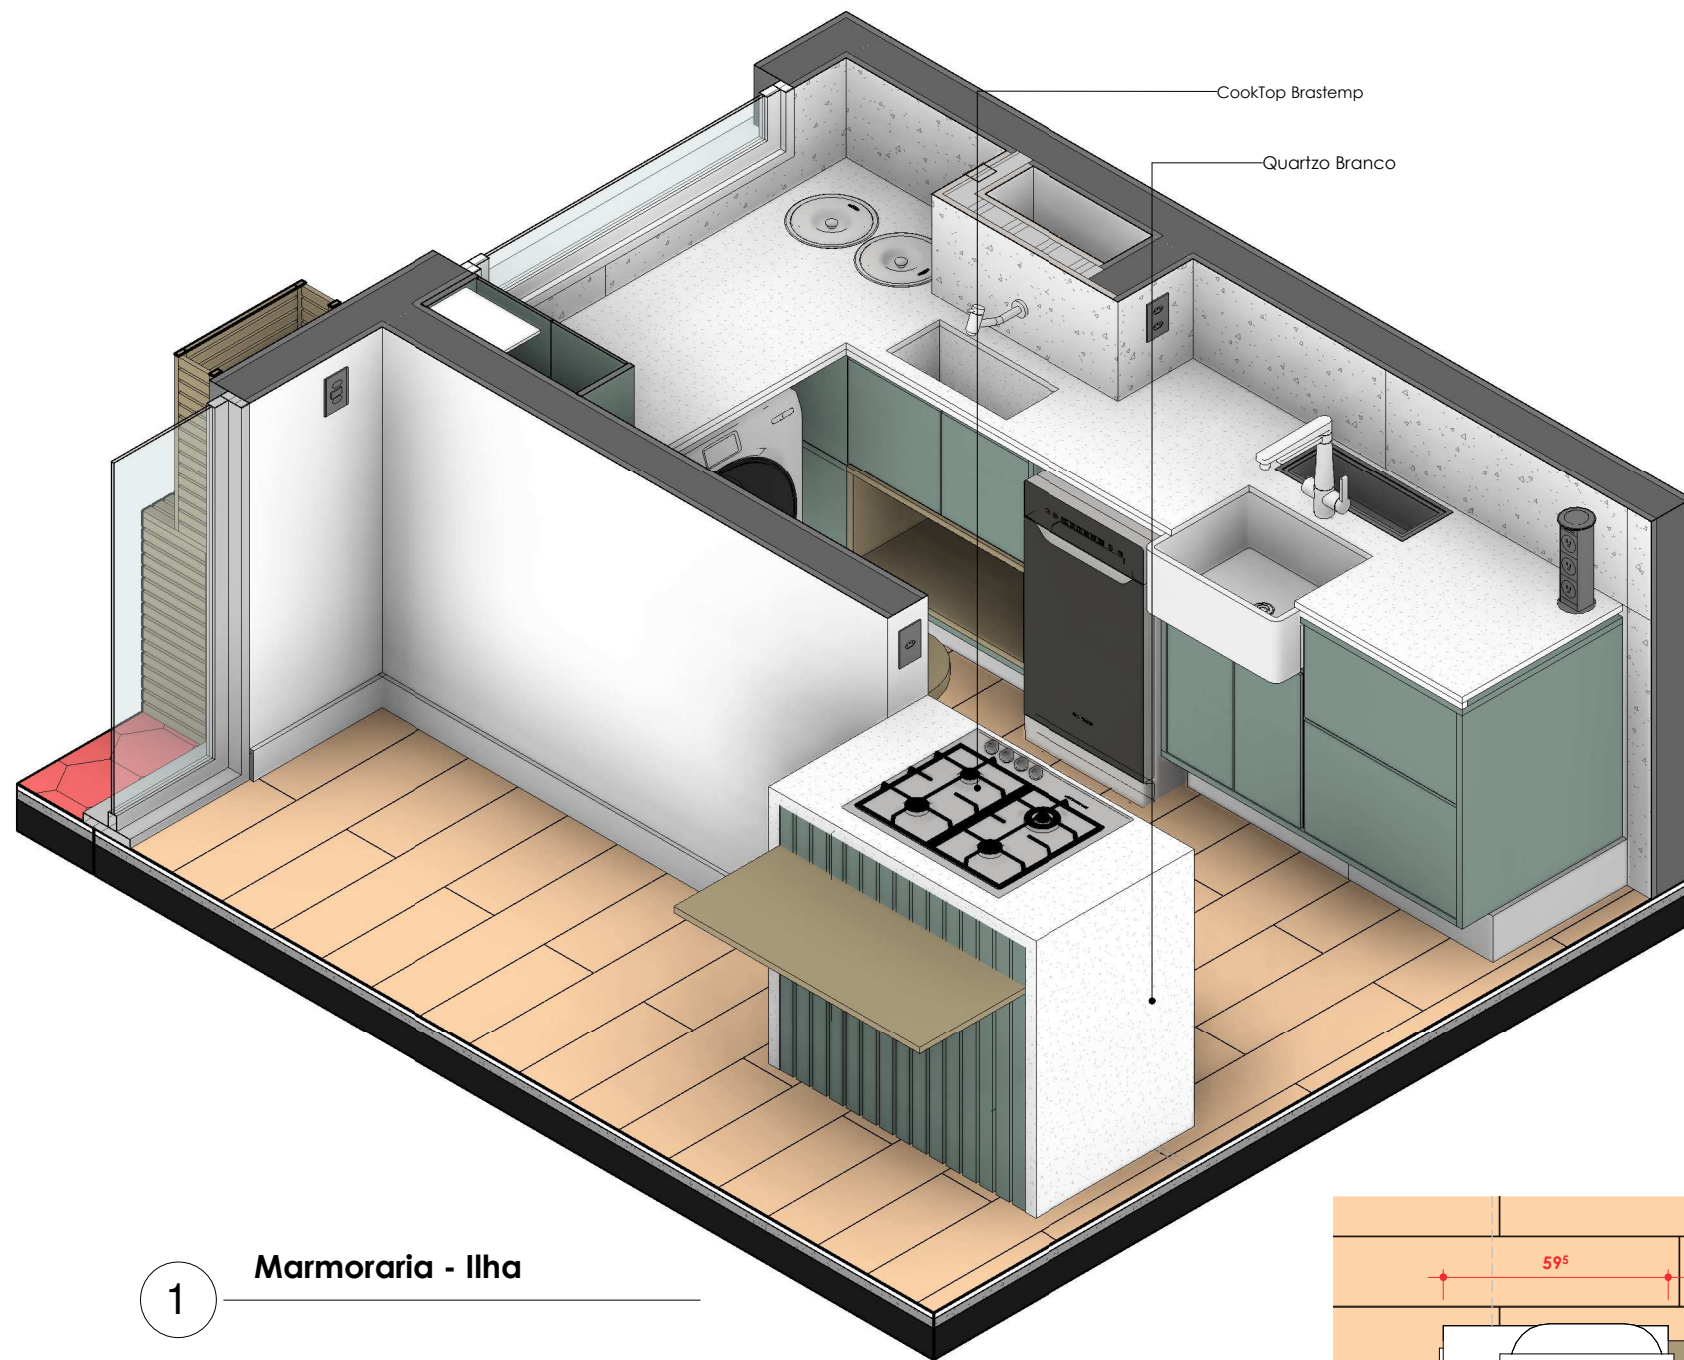

1 Marmoraria - Ilha

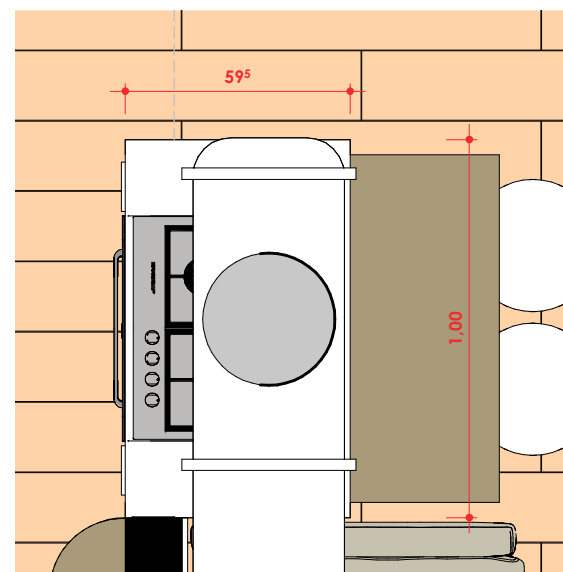

2 Marmoraria
1 : 20

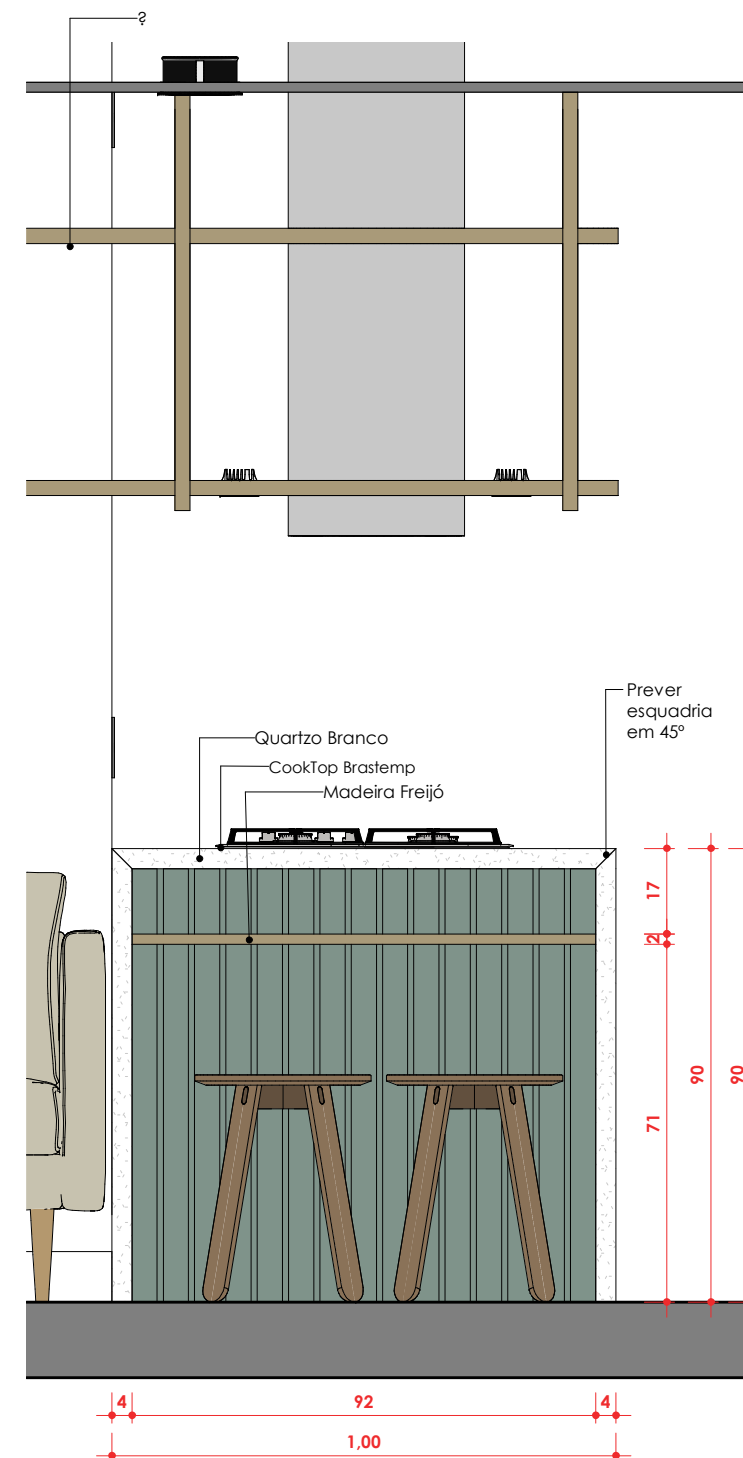

3 Marmoraria - Ilha
1 : 15




PROJETO
PROJETO SNOOPY

RESPONSÁVEL TÉCNICO
DOMA ARQUITETURA
ARQUITETO AUXILIAR
Autor

PROPRIETÁRIO
Melissa
LOCAL
Rua Ipiranga, 456 - São Paulo - SP

ASSUNTO
Marmoraria - Ilha


PRANCHA
MM2
VERSÃO
R3

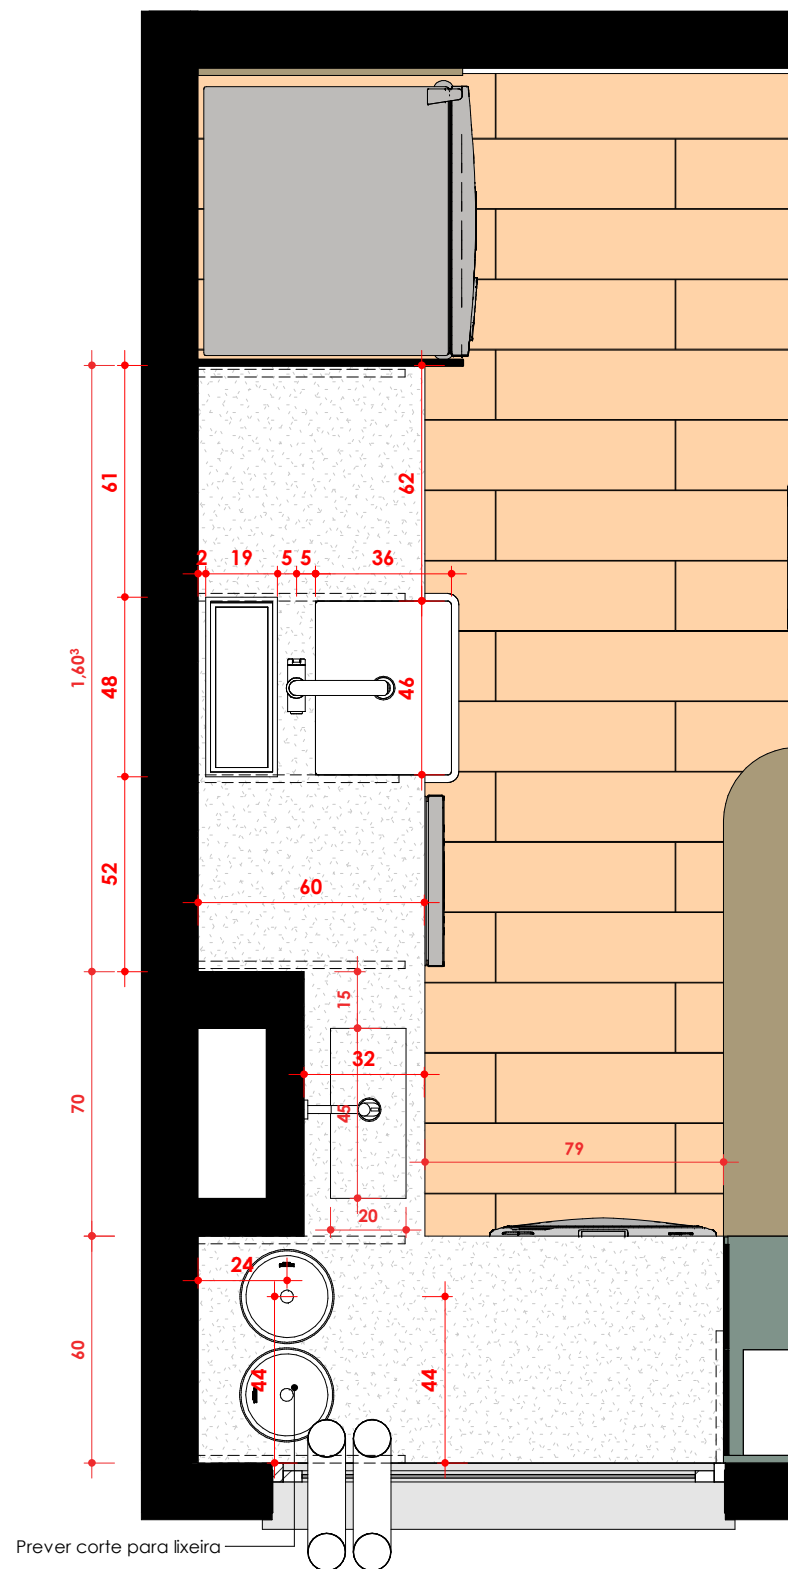

Marmoraria


1

1 : 20

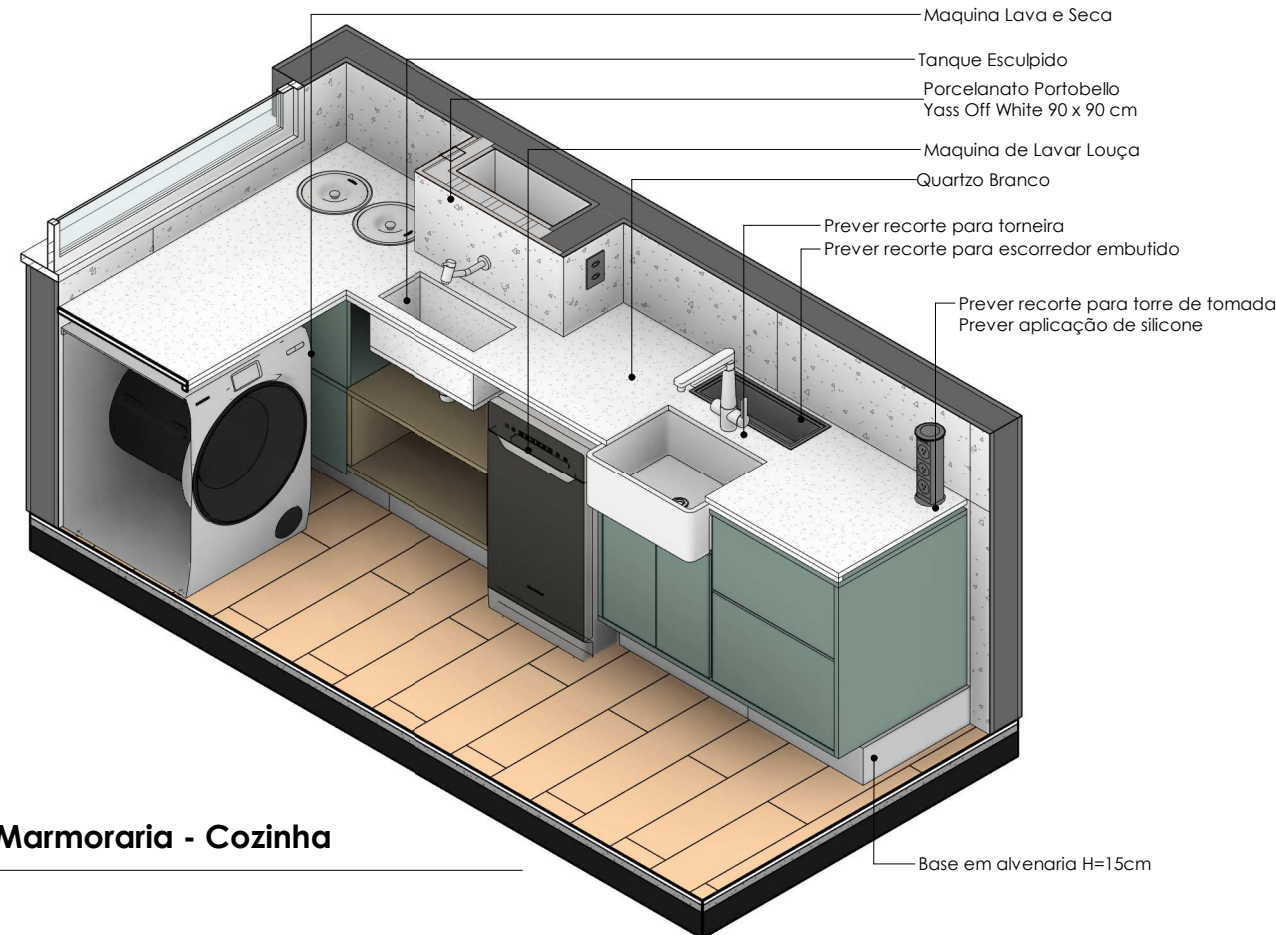

Marmoraria - Cozinha


2

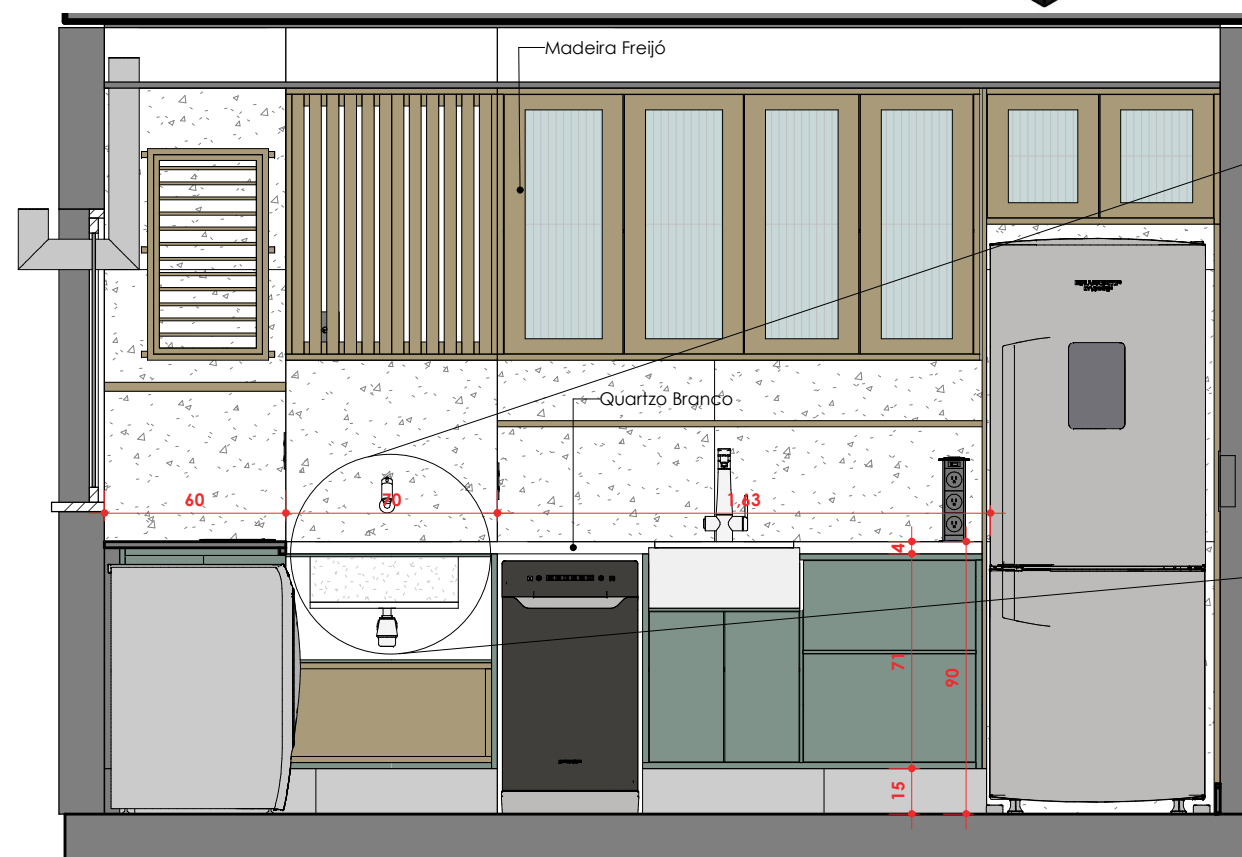

Marmoraria - Bancada

3

1 : 25

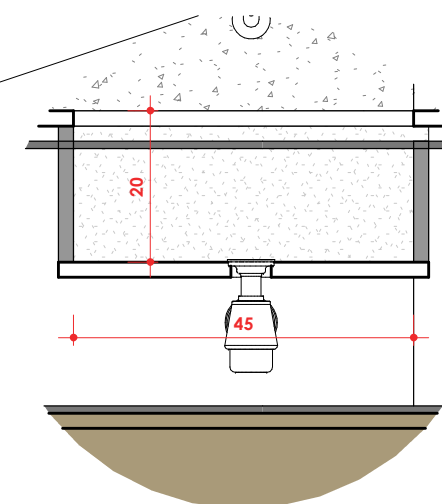

Marmoraria - Detalhe tanque

4

1 : 10



PROJETO SNOOPY

PROJETO

RESPONSÁVEL TÉCNICO

DOMA ARQUITETURA

ARQUITETO AUXILIAR

Arq.Heitor Dias

PROPRIETÁRIO

Melissa

LOCAL

Rua Ipiranga, 456 - São Paulo - SP

ASSUNTO

Marmoraria - Cozinha



PRANCHA

MM3

VERSÃO

R3

D:\TRABALHOS\HR\PROJECTA\PROJETO SNOOPY\REVIT\PROJETO SNOOPY.rvt

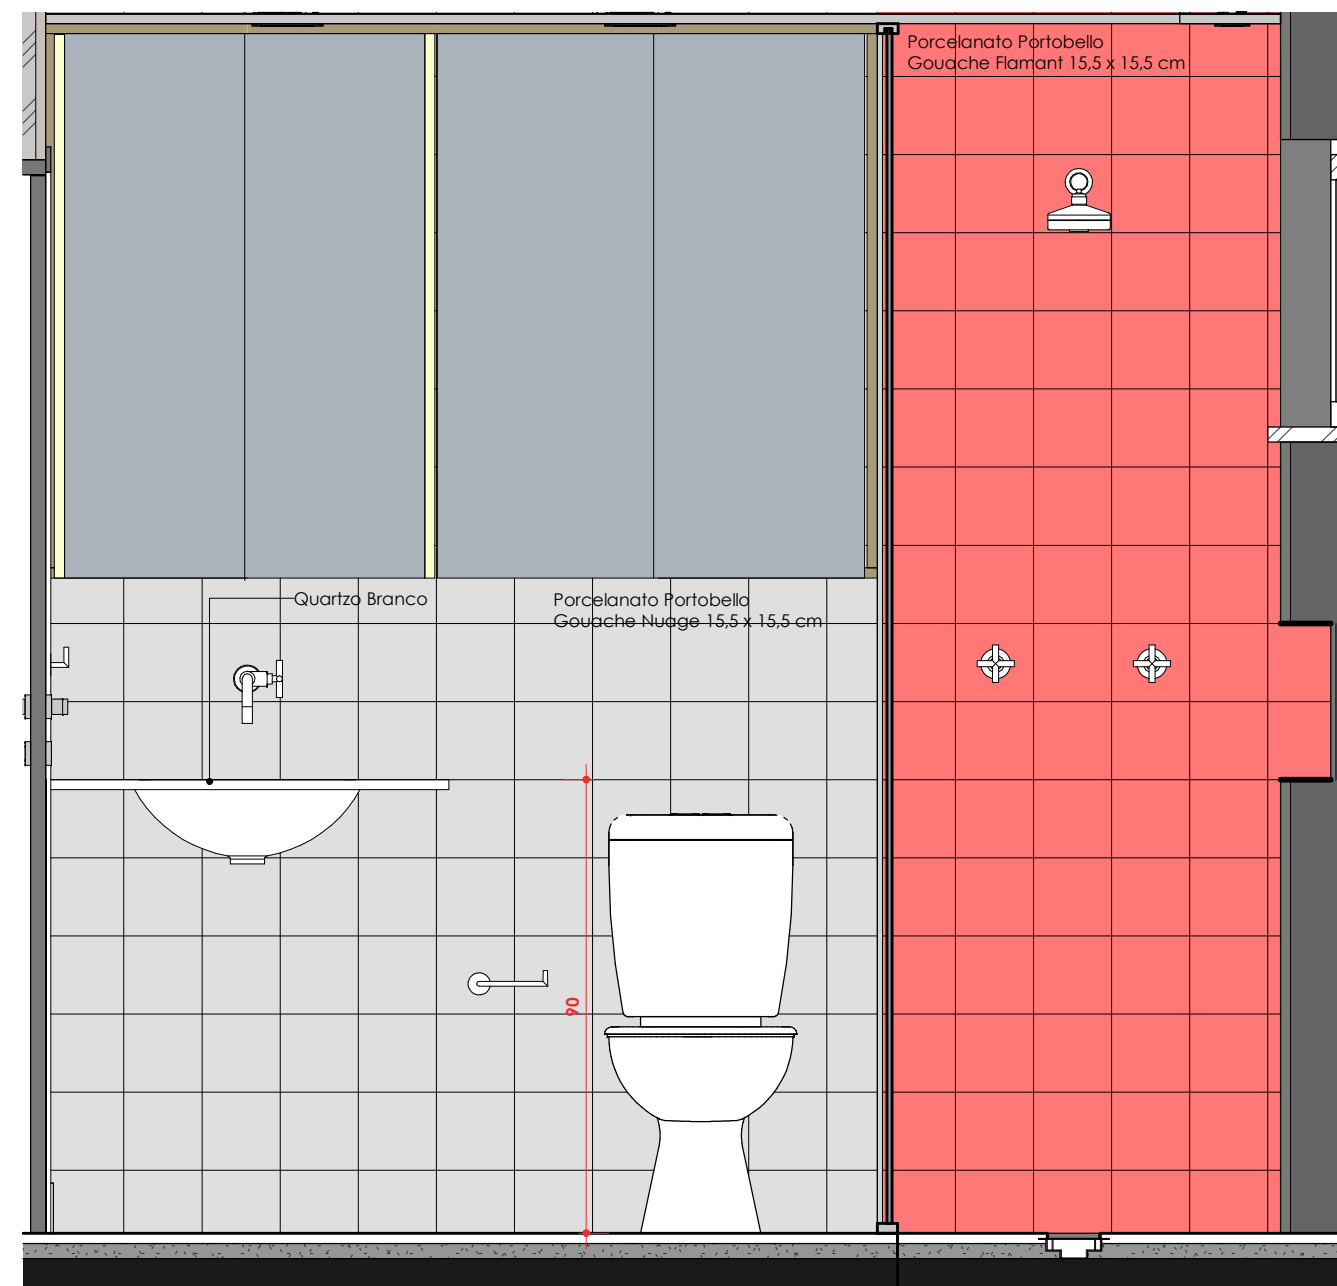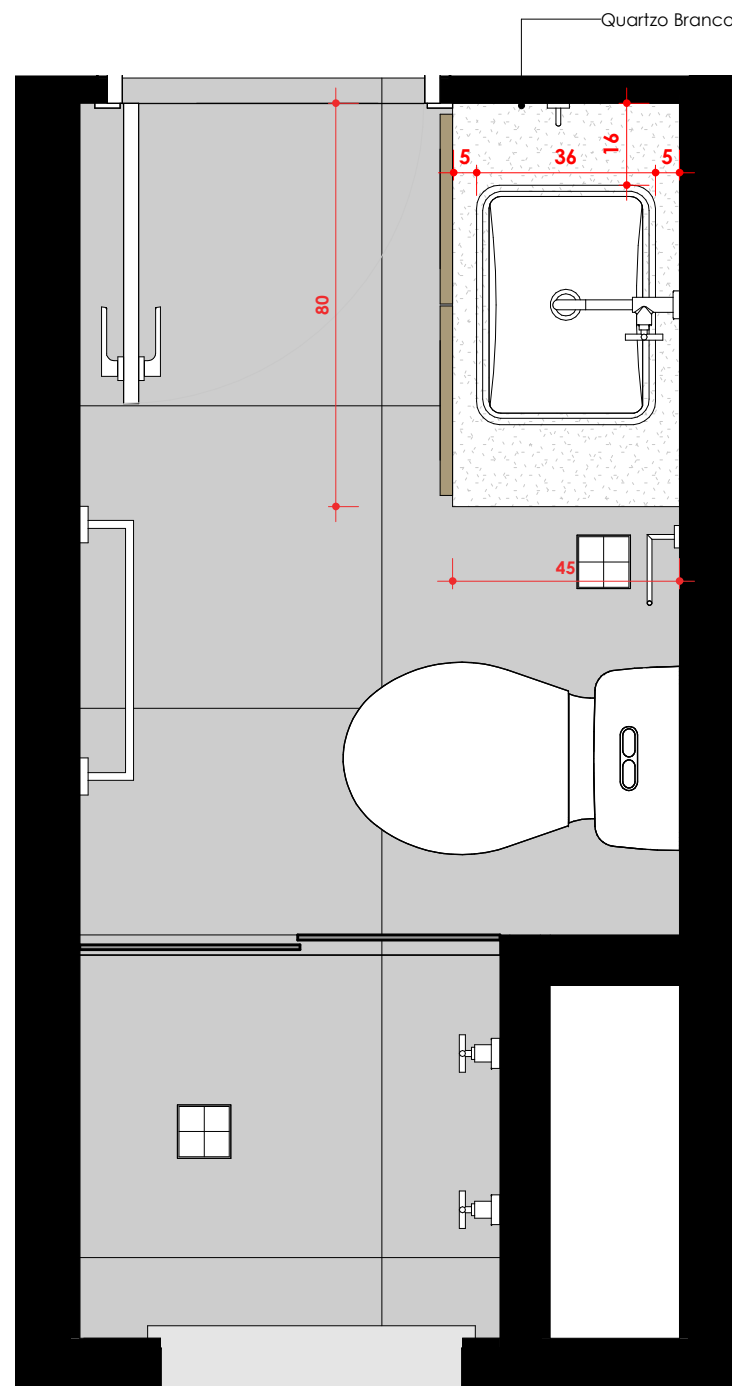

1 Marmoraria
1 : 15

2 Marmoraria - Banheiro

3 Marmoraria - Banheiro
1 : 15




PROJETO
PROJETO SNOOPY

RESPONSÁVEL TÉCNICO
DOMA ARQUITETURA
ARQUITETO AUXILIAR
Arq.Heitor Dias

PROPRIETÁRIO
Melissa
LOCAL
Rua Ipiranga, 456 - São Paulo - SP

ASSUNTO
Marmoraria - Banheiro


PRANCHA
MM4
VERSÃO
R3

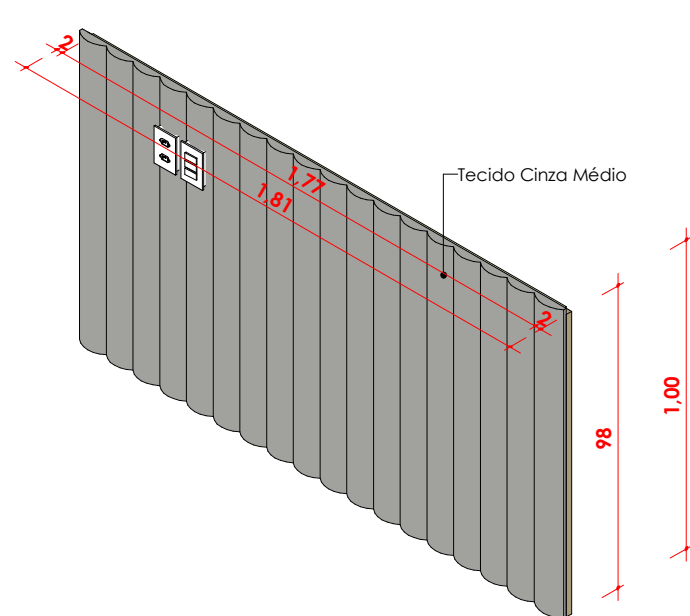


1 Ortogonal 3D




2 Elevação de topo
1 : 20

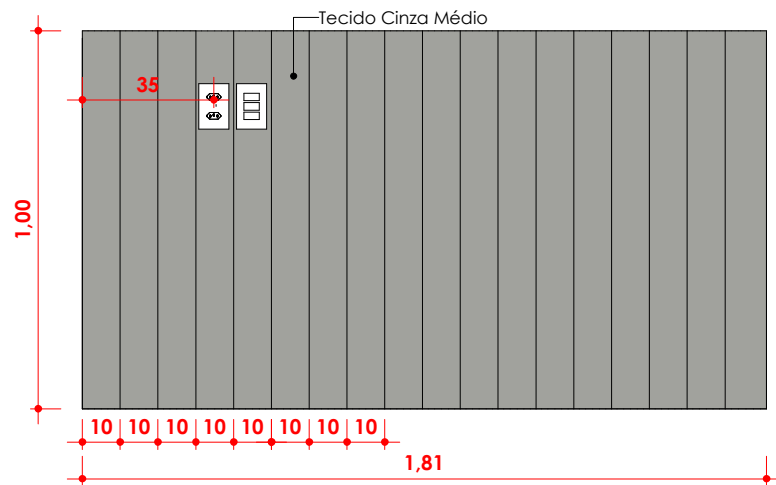


3 Elevação frontal
1 : 20

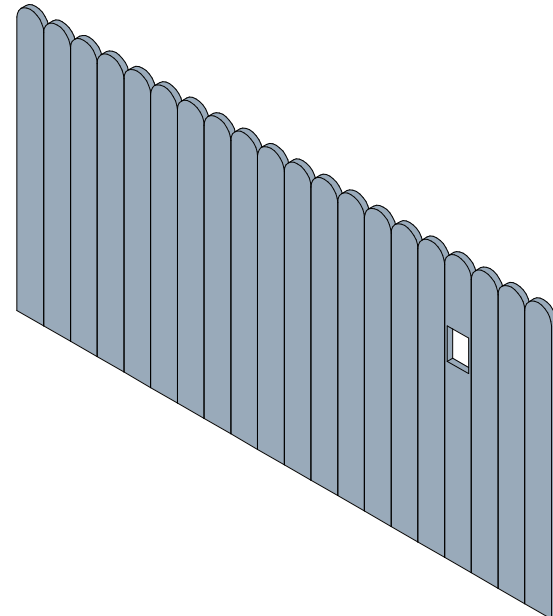

4 Ortogonal 3D

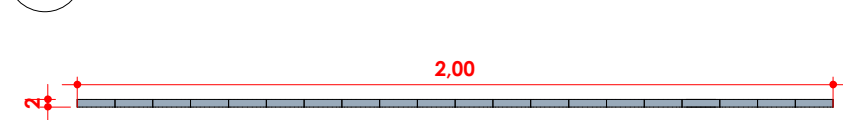

5 Elevação de topo
1 : 20

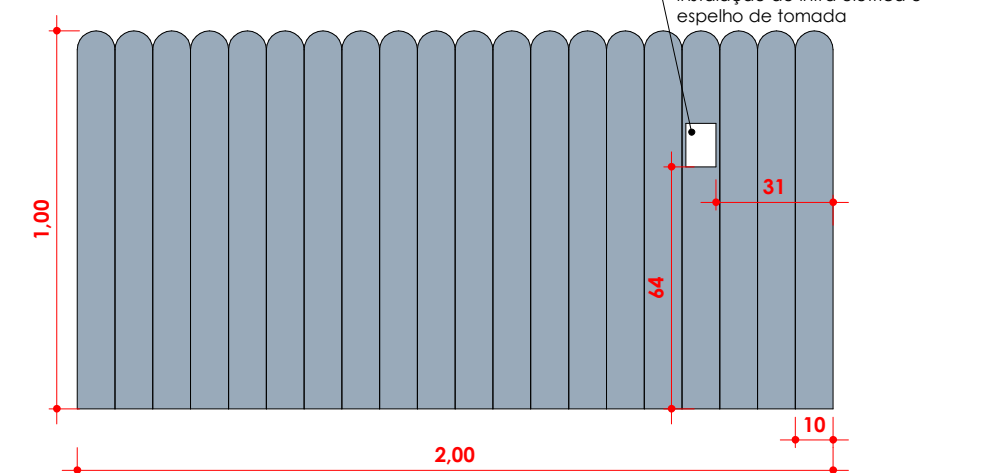

6 Elevação frontal
1 : 20

Assentos e encostos
- Prever tecido ou solução impermeabilizante.
- Prever fita autocolante com velcro para assentos e encostos

Dimensões (LxPxH cm)
1 - 68x43x6 cm
2 - 68x43x6 cm
3 - 70x43x6 cm
4 - 54x38x6 cm
5 - 68x46x6 cm
6 - 68x46x6 cm
7 - 68x46x6 cm
8 - 92x46x6 cm



PROJETO SNOOPY

RESPONSÁVEL TÉCNICO
DOMA ARQUITETURA
ARQUITETO AUXILIAR
Autor

PROPRIETÁRIO
Melissa
LOCAL
Rua Ipiranga, 456 - São Paulo - SP

ASSUNTO
Mobiliario - Estofados

PRANCHA
MO01
VERSÃO
R3